

Este documento es copia del original firmado.

Se han ocultado datos personales en aplicación de la normativa vigente.

COMUNIDAD DE MADRID

Dirección General de Agricultura, Ganadería y Alimentación
Subdirección General de Producción Agroalimentaria
Área de Vías Pecuarias

Madrid, 17 de abril de 2024

ASUNTO: SOLICITUD DE PERMISO PARA REALIZAR CALA EN TUBERÍA GENERAL DEL CANAL DE ISABEL II PARA EJECUCION DE ACOMETIDA, CON Nº DE CONTRATO 409929373 EN C/ HEMISFERIO SN EN EL TERMINO MUNICIPAL DE TORREJON DE ARDOZ.

DIRECCIÓN: C/ HEMISFERIO, SN EN EL TERMINO MUNICIPAL DE TORREJON DE ARDOZ.

CALA: 3 M ACERA + 2 M CALZADA


Con relación al tema del asunto aceptamos la condición de **PRECARIO** de dichas obras.

SOLICITA: LA CONCESION DEL PERMISO PARA REALIZAR DICHAS OBRAS DE EJECUCION DE ACOMETIDA.

Atentamente,

F

Jefe de Area de Acometidas

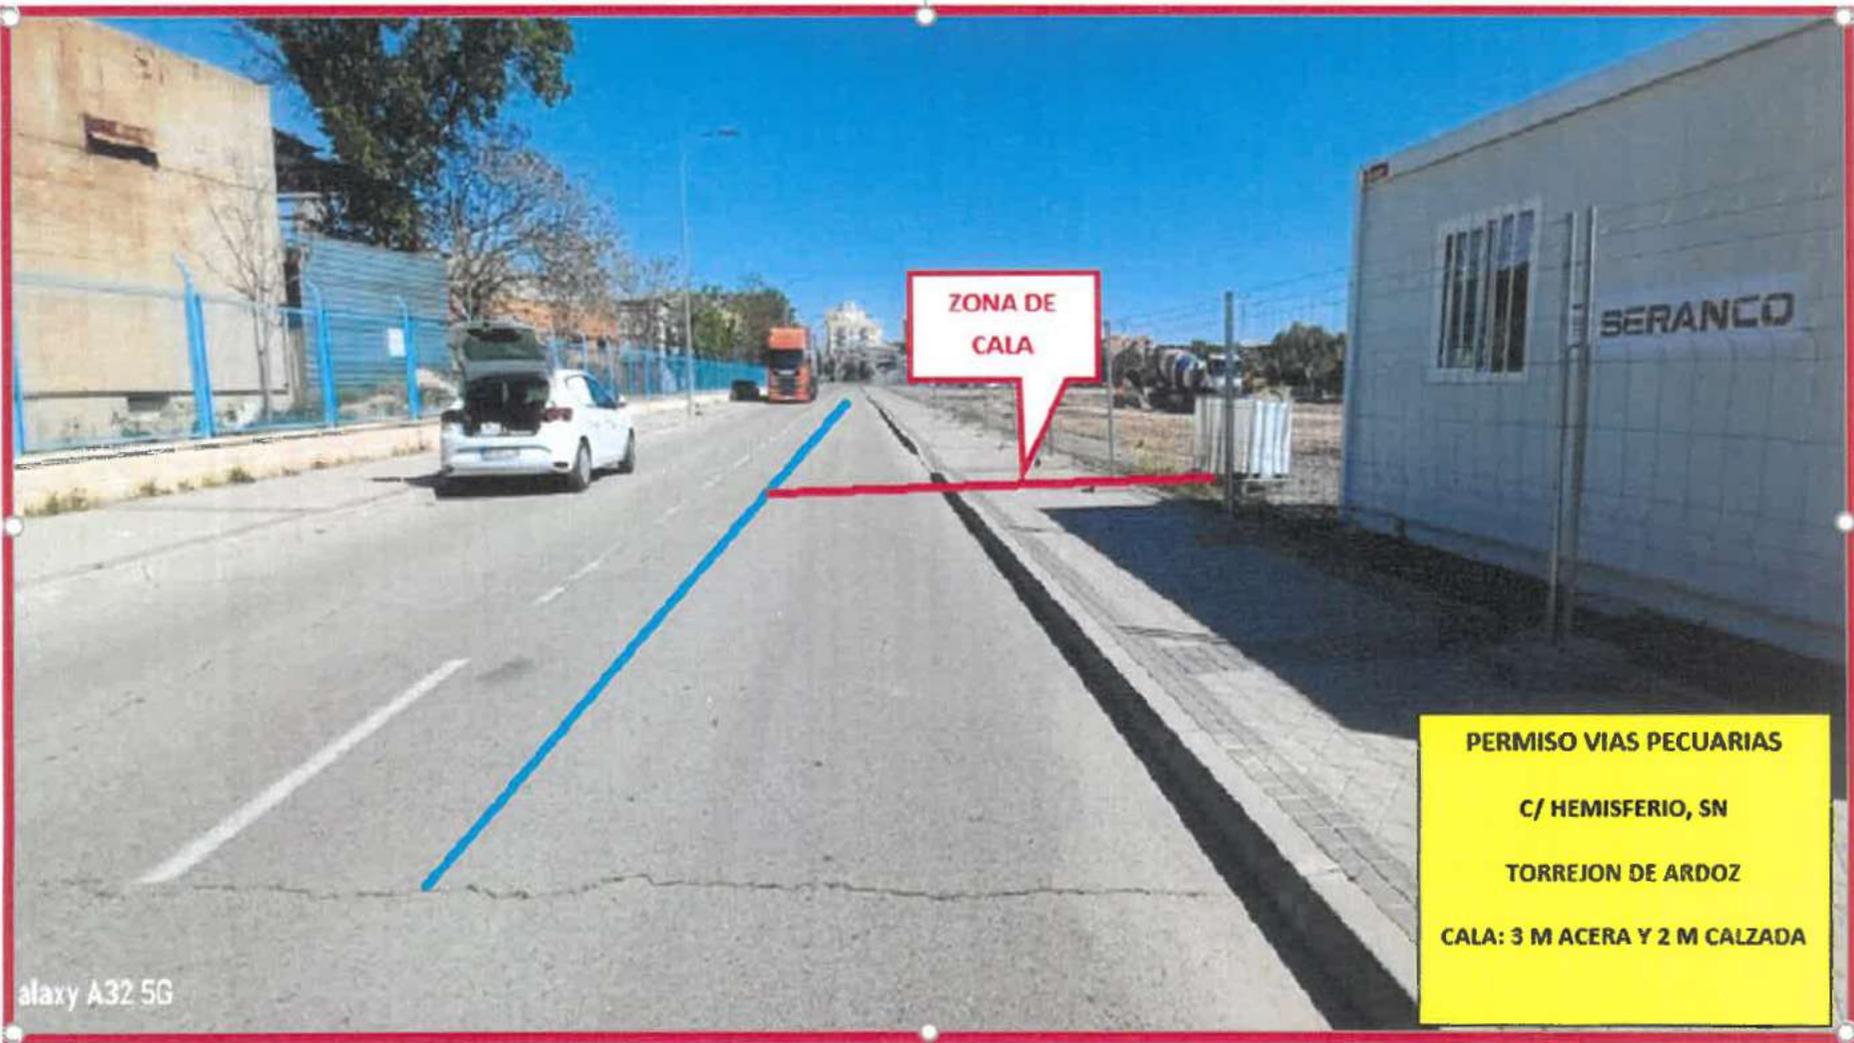

ZONA DE
CALA

PERMISO VIAS PECUARIAS

C/ HEMISFERIO, SN

TORREJON DE ARDOZ

CALA: 3 M ACERA Y 2 M CALZADA

alaxy A32 5G



ZONA DE CALA

PERMISO VIAS PECUARIAS
M-625
TORREJON DE ARDOZ
CALA: 2 M ACERA Y 2 M CALZADA



3,0 m. (ACERA) +
2,0 m. (CALZADA)

CALLE HEMISFERIO S/N, PARKING DISUASORIO
28850 TORREJÓN DE ARDOZ. MADRID
CONTRATO: 409929373
VÍA PECUARIA: CORDEL DEL CRISTO. TRAMO 2
AÑO INSTALACIÓN TUBERÍA CONEXIÓN: 2018
Escala = 1/1500

LEYENDA

-  VÍAS PECUARIAS
-  UBICACIÓN CALA ACOMETIDA
-  RED DE AGUA POTABLE