

Este documento es copia del original firmado.

Se han ocultado datos personales en aplicación de la normativa vigente.

D049CLM_7120LT04-SIS_END_P1_03
RENOVACIÓN DEL COLECTOR TRAMO A3
DEL SISTEMA EL ENDRINAL EN EL TÉRMINO
MUNICIPAL DE COLLADO MEDIANO. MADRID



OBRASCÓN HUARTE LAIN, S.A.

Madrid, marzo de 2026

AFECCIÓN A VÍAS PECUARIAS

ÍNDICE

1. OBJETO	3
2. ÁMBITO GEOGRÁFICO	3
3. UBICACIÓN DE LAS AFECCIONES	4
ANEXO. PLANOS.....	5

1. OBJETO

La finalidad del presente documento es definir el alcance de la actuación que tiene lugar en el entorno interurbano del término municipal de Collado Mediano (Madrid).

La actuación consiste en la renovación de red de saneamiento entre el aliviadero ALV.33LK- 306 y el pozo existente P.33NI-272, se ejecuta una excavación en zanja para sustituir los colectores existentes por colectores DN 630 de PVC corrugado de doble pared SN8.

El objeto de la actuación es la mejora de la red de saneamiento y su accesibilidad, en definitiva, adecuar la red a la Normativa de Canal de Isabel II y permitir un mantenimiento adecuado por parte de los servicios de conservación.

2. ÁMBITO GEOGRÁFICO

Las obras objeto del proyecto se encuentran en el entorno interurbano entre los términos municipales de Collado Mediano y Navacerrada, situados al norte de la Comunidad de Madrid.



Zona de actuación.

3. UBICACIÓN DE LAS AFECCIONES

Vía Pecuaria “Vereda de Roblepoyo”

Las coordenadas UTM ETRS 89 donde se pretende actuar en la Vía Pecuaria “Vereda de Roblepoyo” son:

Punto A X: 412628.3379 m; Y: 4506593.5489 m

Punto B X: 412612.8204 m; Y: 4506576.8052 m

Vía Pecuaria “Descansadero-Abrevadero del Arroyo de las Pozas”

Las coordenadas UTM ETRS 89 donde se pretende actuar en la Vía Pecuaria “Descansadero-Abrevadero del Arroyo de las Pozas” son:

Punto A X: 411452.6222 m; Y: 4505769.1952 m

Punto B X: 411435.6558 m; Y: 4505741.1159 m

Vía Pecuaria “Vereda de la Ventilla”


Las coordenadas UTM ETRS 89 donde se pretende actuar en la Vía Pecuaria “Vereda de la Ventilla” son:

Punto A X: 411172.9128 m; Y: 4505498.2499 m

Punto B X: 411154.3024 m; Y: 4505466.1131 m

En Madrid, marzo de 2026

ANEXO. PLANOS

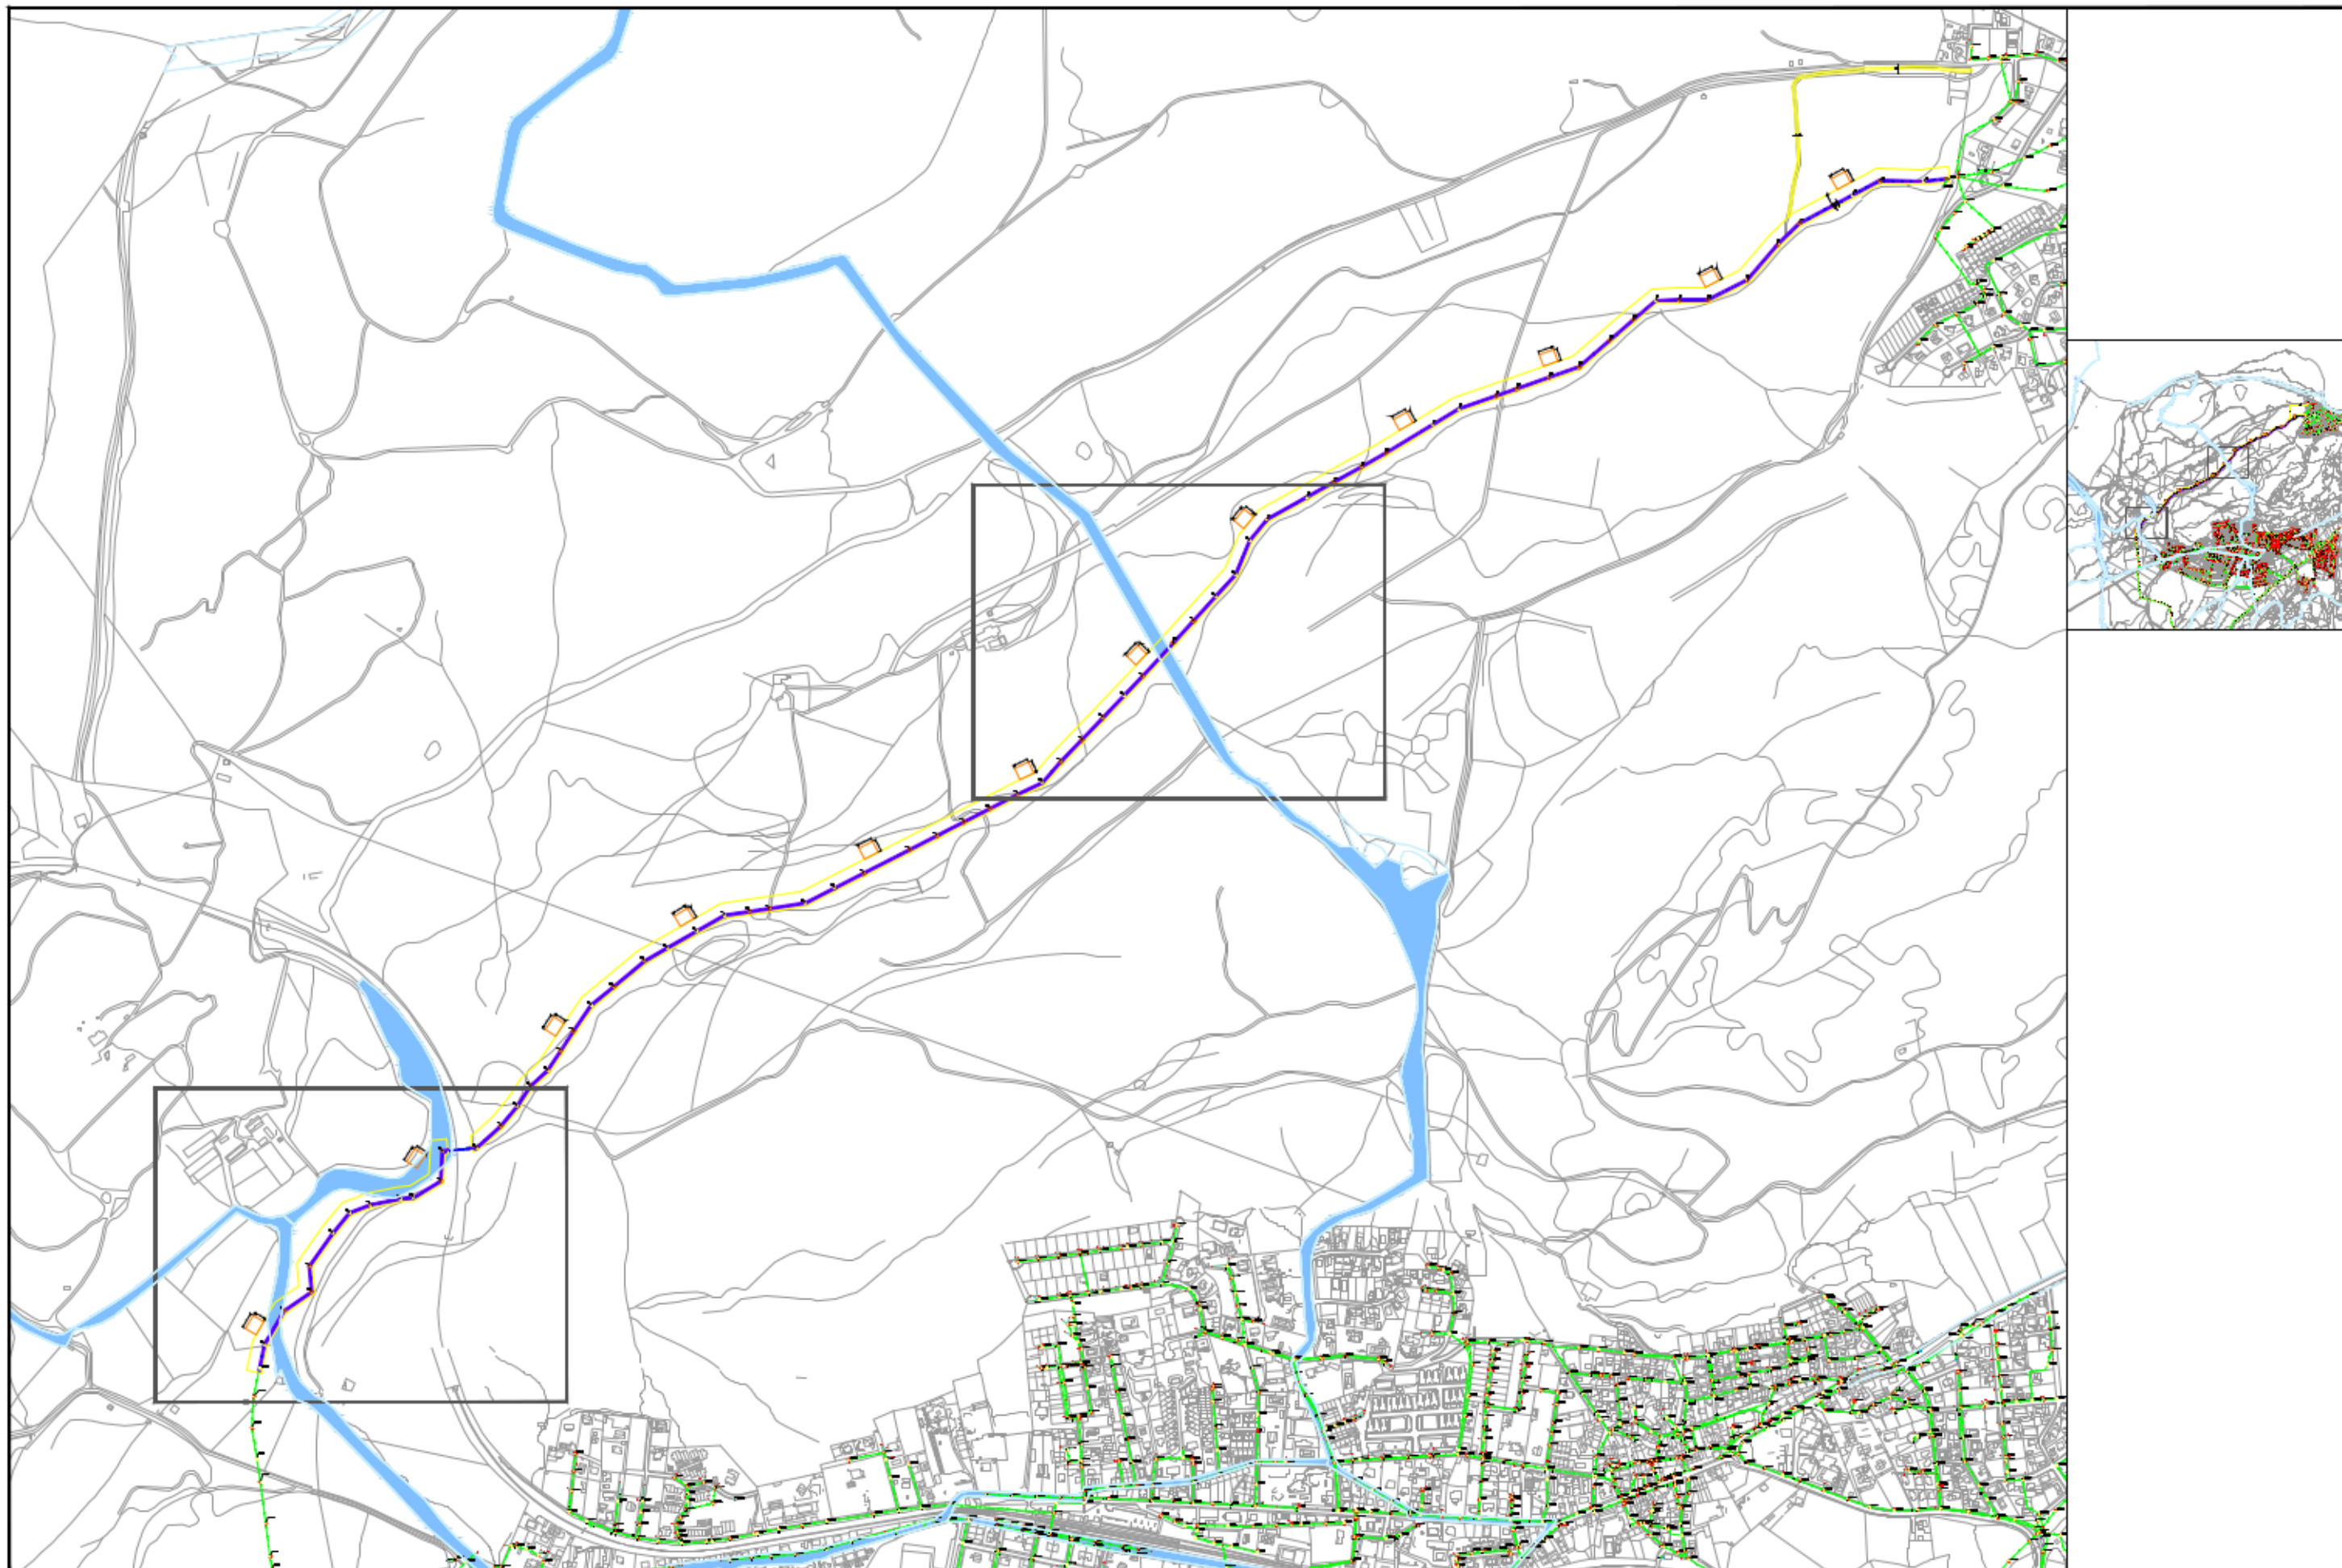

EMPRESA:



ELABORADOR DEL DOCUMENTO DE SEGUIMIENTO DE OBRA:



FECHA:

ENERO 2025

ESCALA:

1:10.000

Original DIN-A3

TÍTULO DEL DOCUMENTO DE SEGUIMIENTO DE OBRA:

SIS_END_P1_03.
NUEVO COLECTOR QUE DISCURRE POR EL TERMINO
MUNICIPAL DE COLLADO MEDIANO (MADRID).

TÍTULO DEL PLANO:



AFECCIÓN A VÍAS PECUARIAS

PLANO:

01

HOJA:

1 de 3

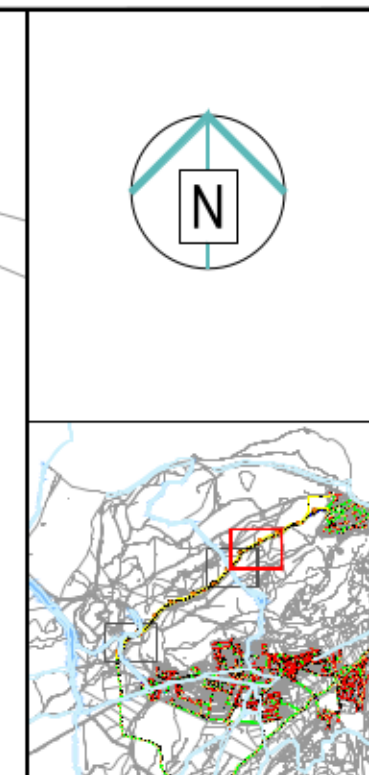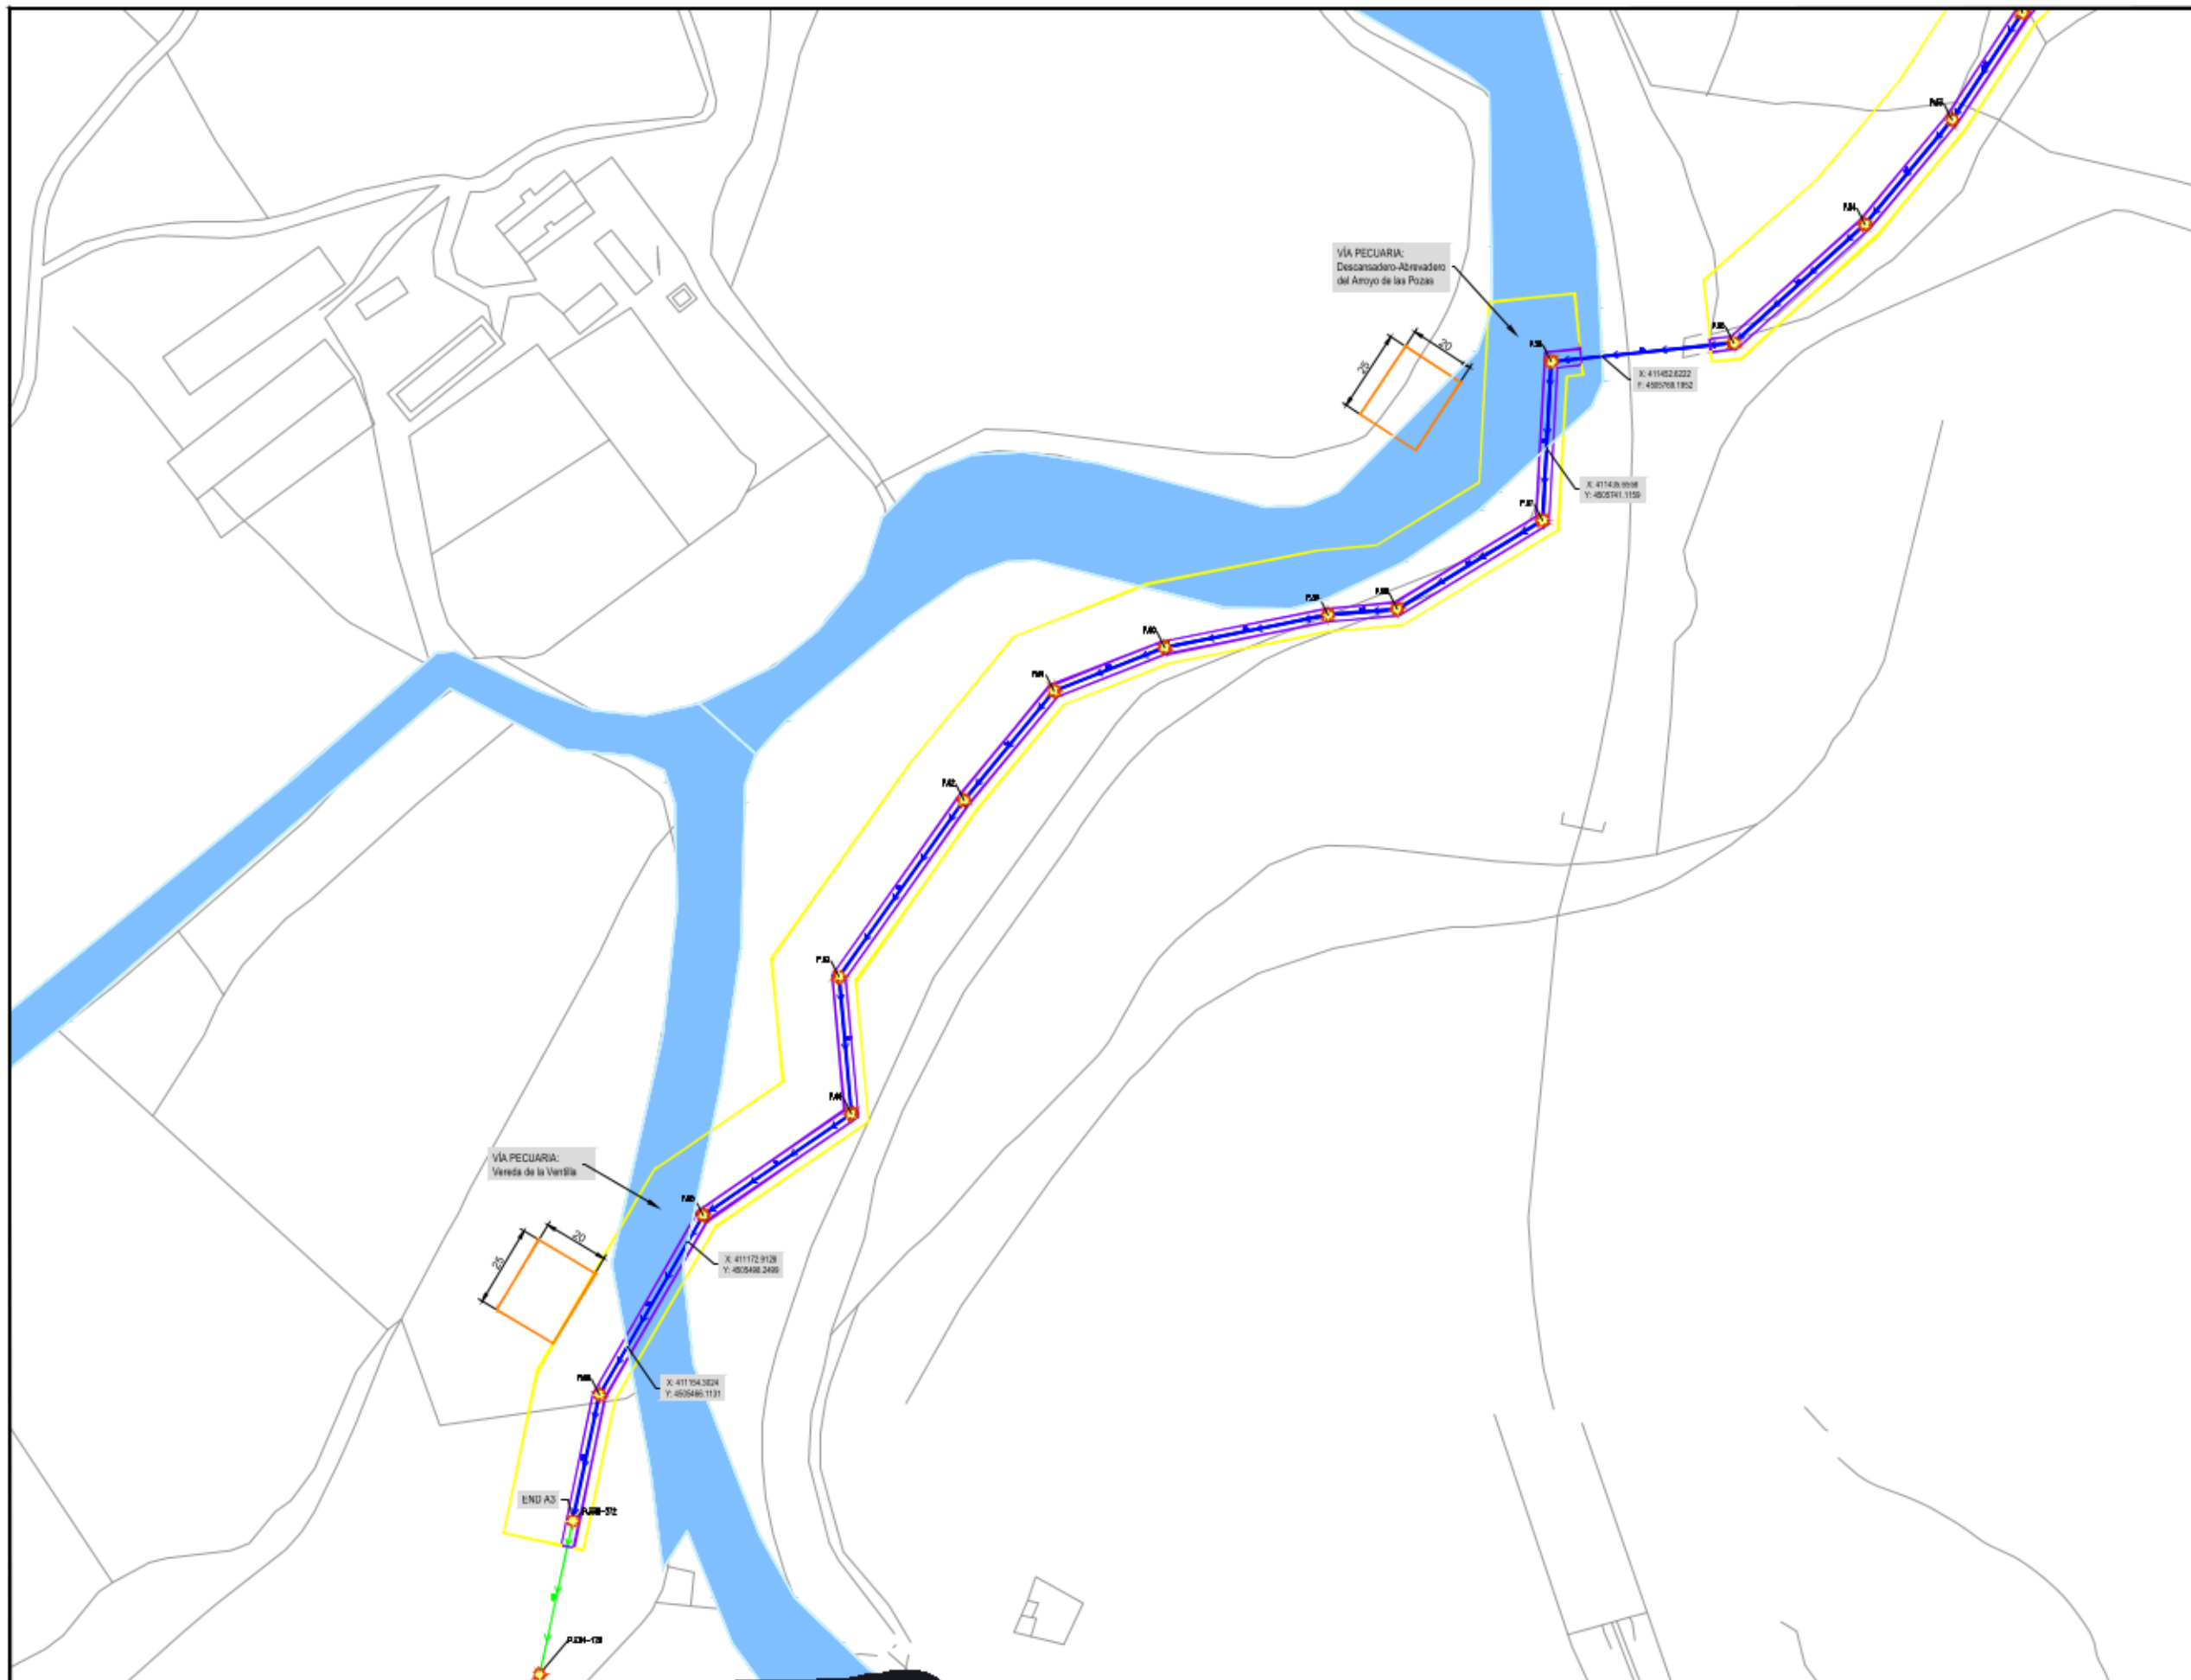

LEYENDA

- RED A RENOVAR
- COLECTOR ACTUAL
- ACOMETIDA SANEAMIENTO
- ALIVIADERO
- CÁMARA DE DESCARGA
- CONEXIÓN RED EXTERIOR
- BOMBA
- ACCESO A GALERÍA
- IMBORNAL
- INSTRUMENTO DE MEDIDA
- POZO
- PUNTO DE VERTIDO
- VENTOSA SANEAMIENTO
- ZONA DE AFECCIÓN
- SERVIDUMBRE DE PASO
- ZONA DE ACOPIOS

EMPRESA:



FECHA:

ENERO 2025

ESCALA:

1:2.000

Original DIN-A3

TÍTULO DEL DOCUMENTO DE SEGUIMIENTO DE OBRA:

SIS_END_P1_03.
NUEVO COLECTOR QUE DISCURRE POR EL TERMINO
MUNICIPAL DE COLLADO MEDIANO (MADRID).

TÍTULO DEL PLANO:

AFECCIÓN A VÍAS PECUARIAS

PLANO:

01

HOJA:

3 de 3

