

Este documento es copia del original firmado.

Se han ocultado datos personales en aplicación de la normativa vigente.



***ENLACE DE CONEXIÓN PARA SUMINISTRO A RDT  
PERI-1. SAN AGUSTIN DEL GUADALIX***

***Término Municipal de San Agustín del Guadalix.***

***(Comunidad de Madrid)***

***PETICIÓN DE PERMISO POR AFECCIONES A LAS VIAS  
PECUARIAS DE LA COLADA DEL ARROYO DEL CAÑO Y  
AL DESCANSADERO – ABREVADERO DEL ARDAL.***

***CONSEJERÍA DE MEDIO AMBIENTE, VIVIENDA Y AGRICULTURA.***

***AREA DE VÍAS PECUARIAS***

***COMUNIDAD DE MADRID***



***ABRIL, 2023***

## **ÍNDICE DE LA MEMORIA**

<b>1. ANTECEDENTES .....</b>	<b>1</b>
<b>2. OBJETO.....</b>	<b>2</b>
<b>3. RELACIÓN DE PERMISOS DE OBRAS SOLICITADOS Y SU UBICACIÓN .....</b>	<b>3</b>
<b>4. CARACTERÍSTICAS GENERALES.....</b>	<b>5</b>
4.1. Fluido a transportar.....	5
4.2. Condiciones de diseño.....	5
4.3. Características de la tubería .....	5
4.4. Accesorios .....	5
4.5. Válvulas .....	6
4.6. Profundidad de enterramiento .....	6
4.7. Inspección de soldaduras .....	6
4.8. Pruebas finales .....	6
<b>5. SEGURIDAD DE LAS INSTALACIONES.....</b>	<b>7</b>
<b>6. CONSTRUCCIÓN Y MONTAJE.....</b>	<b>8</b>
6.1. Pista de trabajo.....	8
6.2. Señalización en cruces y pasos públicos.....	8
6.3. Zanja.....	8
6.4. Tendido de la conducción. ....	9
6.5. Señalización de la conducción enterrada. ....	9
6.6. Relleno.....	9

### **ANEJO 1: REPORTAJE FOTOGRÁFICO**

### **ANEJO 2: AUTORIZACIÓN DE OCUPACIÓN TEMPORAL DE LA VÍA PECUARIA “DESCANSADERO – ABREVADERO DEL ARDAL” A NEINOR PENINSULA, S.L. PARA ACOMETIDA DE GAS EN EL SECTOR PERI-1, (EXP. VP OCUP 495/22 FFP).**

## 1. ANTECEDENTES

La implantación del gas natural como alternativa energética en España se ha visto impulsada fundamentalmente por el Protocolo de Intenciones para el Desarrollo del Gas en España, de Julio de 1985 y de acuerdo con lo indicado en los artículos 89 y 103 de la Ley 34/1998 de 7 de octubre del Sector de Hidrocarburos para un Desarrollo Coordinado de actuaciones en materia de Combustibles Gaseosos.

En base a los compromisos contraídos y en función de un desarrollo ordenado de sus instalaciones de transporte y distribución, **MADRILEÑA RED DE GAS, S.A.U.**, ha ido construyendo a lo largo de los últimos años, una infraestructura que garantizara en cada momento el suministro de gas natural para uso doméstico, industrial y comercial en la Comunidad de Madrid.

A este fin **MADRILEÑA RED DE GAS, S.A.U.** ampliará su infraestructura de redes de distribución de gas natural mediante la construcción de la “**ENLACE DE CONEXIÓN PARA SUMINISTRO A RDT PERI-1. SAN AGUSTÍN DEL GUADALIX**” en el Término Municipal de San Agustín del Guadalix, en la Comunidad de Madrid.

Con tal motivo en marzo de 2023, **MADRILEÑA RED DE GAS, S.A.U.** adjudicó a OMICRON - AMEPRO, S.A. la realización del proyecto correspondiente a la “**ENLACE DE CONEXIÓN PARA SUMINISTRO A RDT PERI-1. SAN AGUSTÍN DEL GUADALIX**” en el Término Municipal de San Agustín del Guadalix, en la Comunidad de Madrid.

Es intención de **MADRILEÑA RED DE GAS, S.A.U.** incorporar este proyecto inmediatamente a su programa de construcción para conseguir su puesta en servicio en el menor plazo posible.

## **2. OBJETO**

La presente separata del Proyecto de “**ENLACE DE CONEXIÓN PARA SUMINISTRO A RDT PERI-1. SAN AGUSTÍN DEL GUADALIX**” en el Término Municipal de San Agustín del Guadalix, en la Comunidad de Madrid, tiene como objeto solicitar la correspondiente petición de permiso al Área de Vías Pecuarias de la Comunidad de Madrid, para efectuar las obras de construcción de la conducción en los tramos mencionados en el punto 3 de esta Memoria.

En la Memoria y Planos, se definen los criterios técnicos que deben regir en la realización de los trabajos de diseño de detalle, construcción, pruebas y puesta en marcha de las nuevas instalaciones.

Asimismo, se definen las características, materiales, protecciones a emplear y ubicación de las instalaciones. Las posibles ampliaciones o modificaciones que sea necesario realizar por condicionantes de la obra, se ejecutarán en base a los mismos criterios.

### 3. RELACIÓN DE PERMISOS DE OBRAS SOLICITADOS Y SU UBICACIÓN

La construcción del “**ENLACE DE CONEXIÓN PARA SUMINISTRO A RDT PERI-1. SAN AGUSTÍN DEL GUADALIX**” en el Término Municipal de San Agustín del Guadalix, de la Comunidad de Madrid, plantea la ampliación de la red existente de gas natural, mediante la construcción de un ramal para el futuro suministro al R.D.T. PERI-1 ubicado al norte del casco urbano de San Agustín del Guadalix, con una longitud aproximada de 120 metros en PE Ø 200 mm.

Por ello, mediante el presente documento se solicita permiso al Área de Vías Pecuarias dependiente de la Consejería de Medio Ambiente, Vivienda y Agricultura, Viceconsejería de Medio Ambiente y Agricultura de la Comunidad de Madrid, para la ejecución de las obras necesarias para la ampliación de la red de gas natural, desde la conexión con la punta de tubo existente ubicada al norte del casco urbano de San Agustín del Guadalix hasta la punta de tubo que se dejará en el límite del Sector PERI-1, la cual servirá como punto de partida para la futura red de distribución en el mencionado Sector PERI-1, afectando con la totalidad del trazado a la “Colada del Arroyo del Caño” y al “Descansadero – Abrevadero del Ardal”.

El proyecto consta de una canalización de un total de 120 metros, en polietileno PE100 GAS que conectará con la tubería existente de PE Ø 200 mm, (propiedad de MADRILEÑA RED DE GAS S.A.U.) situada en el margen izquierdo de la Avenida de Madrid, una vez pasada la intersección de esta con la Avenida del Alcalde Lorenzo Ginés Brandín en PE Ø 200 mm propiedad de Madrileña Red de Gas al norte del casco urbano de San Agustín del Guadalix.

A partir de este punto la canalización se desarrolla en dirección norte en PE Ø 200 mm por el margen izquierdo de la Avenida de Madrid en dirección al Polígono Industrial Norte, y que en su tránsito cruza primeramente el Arroyo del Caño, y posteriormente la Avenida de Madrid, finalizando esta ampliación de la red en una punta de tubo el límite del Sector PERI -1.

La situación del proyecto se indica en el plano de situación PS-001 y planos de planta de trazado PT-001 y sobre imagen aérea PTI-001, todos ellos incluidos en este documento.

Para la elección de los procedimientos constructivos que se utilizarán en la ejecución de las obras, para las que se solicita permiso, se tendrán en cuenta las indicaciones expresadas por los técnicos consultados en ese Organismo.

Por todo lo anterior se solicita permiso por:

#### **Afección a la vía Pecuaria “Colada del Arroyo del Caño”.**

La afección solicitada tiene una longitud aproximada de 16 m, coincidiendo con el cruce del Arroyo del Caño y se realizará mediante zanja a cielo abierto para alojar en su interior la tubería de línea de polietileno PE Ø 200 mm SDR-17,6 la cual se protegerá con un lastrado continuo de hormigón en masa en toda la afección a la “Colada del Arroyo del Caño”. La afección se encuentra situada entre los vértices V-1 y V-3 del trazado, siendo la situación concreta la reflejada en el plano nº PT-001, en el Término Municipal de San Agustín del Guadalix

#### **Afección al “Descansadero - Abrevadero del Ardal”**

La afección solicitada tiene una longitud aproximada de 104 m. dividida en dos zonas, (antes y después del cruce del Arroyo del Caño), y se realizará mediante zanja a cielo abierto para alojar en su interior la tubería de línea de polietileno PE Ø 200 mm SDR-17,6 objeto del proyecto. La afección se encuentra situada entre los vértices V-1 y V-6 del trazado, siendo la situación concreta la reflejada en el plano nº PT-001, en el Término Municipal de San Agustín del Guadalix.

Así mismo como ya se ha indicado este enlace, servirá de conexión entre la actual red de M.R.G. con la futura red de suministro al Sector PERI-1. En este orden de cosas la empresa NEINOR PENINSULA, S.L. promotor del mencionado Sector PERI-1, solicitó ya permiso para la ocupación temporal de terrenos de la vía pecuaria "Descansadero – Abrevadero del Ardal", con motivo de la ejecución de una acometida de gas natural, siéndole concedida esta autorización mediante el expediente **VP OCUP 495/22 FFP**, de fecha 24 de octubre del 2.022. El citado expediente se adjunta como anejo 2 al presente documento.

El conjunto de afecciones a las vías pecuarias se encuentran situados en el término municipal de San Agustín del Guadalix, siendo su situación la reflejada en los planos de Trazado PT-001 / PTI-001, que se adjuntan en este documento.

### **Zona de acopio y casetas de obra**

La presente obra se trata de un enlace de conexión desde la conexión con la tubería existente hasta el límite del PERI-1, con una longitud de 120 metros en tubería de polietileno DN 200 mm, donde no se necesitará la ubicación de ninguna caseta de obra, (ni para material, vestuarios, oficinas, etc...). Así mismo dada la entidad de la obra, únicamente se dispondrá del material necesario a pie de obra sin la necesidad de realizar acopios, retirando a planta los restos de material al finalizar la jornada. Por tanto no será necesario realizar ningún tipo de ocupación dentro de la zona de dominio público, más allá de la solicitada para la tubería durante la ejecución de las obras.

Como ya se ha indicado la zona de obras no ocupará más de lo estrictamente necesario, delimitándose la zona utilizando la señalización necesaria como vallas, cintas de señalización o balizamiento y carteles identificativos.

La zona se mantendrá en todo momento ordenada así como en condiciones higiénicas adecuadas. Una vez finalizadas las obras, la zona se restituirá a su estado original.

Se adjunta cuadro resumen con los permisos solicitados:

<b>AFECCIONES A VIAS PECUARIAS DE LA COMUNIDAD DE MADRID</b>						
<b>Denominación de la/s Vía/s Pecuaria/s</b>	<b>Término Municipal</b>	<b>Entre Vértices</b>	<b>Plano del proyecto</b>	<b>Longitud (m.l.)</b>	<b>Ancho afección (m.l.)</b>	<b>Superficie afección (m<sup>2</sup>)</b>
<b>Colada del Arroyo del CAÑO</b>	San Agustín del Guadalix	V-1 a V-3	PS-001	16	0,60	9,6
<b>Descansadero abrevadero del ARDAL</b>		V-1 a V-6	PT-001 PTI-001	104	0,60	62,4

La zanja a emplear para el trazado en proyecto será según la normativa de Madrileña Red de Gas NT-103 parte Nº 3.

Los procedimientos a utilizar para la ejecución de las obras, vienen definidos en el punto 6 de esta Memoria.

## 4. CARACTERÍSTICAS GENERALES

### 4.1. FLUIDO A TRANSPORTAR

El fluido será gas natural, perteneciente a la segunda familia según la Norma UNE-EN-437 y de acuerdo con el REAL DECRETO 919/2006, de 28 de julio, por el que se aprueba el Reglamento técnico de distribución utilización de combustibles gaseosos.

### 4.2. CONDICIONES DE DISEÑO

Las condiciones de diseño son las siguientes:

Presión máxima de servicio	Canalización 0,4 bar.
Temperatura de diseño	15°C
Temperatura de trabajo	Ambiente

### 4.3. CARACTERÍSTICAS DE LA TUBERÍA

Las conducciones serán fabricadas de acuerdo con la norma UNE-EN 12007-2 y UNE EN 1555-1. Serán conducciones cilíndricas de 12 m. para el diámetro de PE Ø 200 mm.

El espesor de las conducciones será uniforme según el diámetro. Cumplirán los requisitos fijados por la instrucción ITC-ICG-01, del Reglamento Técnico para la Distribución y Utilización de Combustibles Gaseosos y la Especificación de Madrileña Red de Gas, será del tipo PE 100 GAS de SDR - 17 siendo los diámetros y espesores utilizados:

- PE Ø 200 mm con esp.= 11,90 mm.

Se acompañarán, con las tuberías, los correspondientes Certificados de Calidad y Control de Fabricación, siendo el resumen de las características técnicas de la tubería a instalar:

La conducción está formada por la unión, mediante soldadura por termofusión o por electrofusión, de tubos de polietileno, suministrados en largos comerciales. En determinadas circunstancias y para adaptar la traza de la conducción a las condiciones particulares del terreno, se acoplan codos prefabricados que permiten los cambios de dirección.

Las uniones en las tuberías se inspeccionaran cumpliendo, lo indicado en la instrucción ITC-ICG 01 y los criterios de MADRILEÑA RED DE GAS El control se realizara mediante inspección visual del 100 % de las uniones de las tuberías.

### 4.4. ACCESORIOS

Los accesorios serán fabricados de acuerdo con la norma UNE EN 1555-7, siendo de media y alta densidad según la clasificación 2 ó 3 de la ISO, se suministrarán provistos de los correspondientes certificados de calidad y código de barras. Cumplirán los requisitos fijados por la instrucción ITC-ICG 01, del Reglamento Técnico para la Distribución y Utilización de Combustibles Gaseosos y las Especificaciones de MADRILEÑA RED DE GAS.

#### **4.5. VÁLVULAS**

Las válvulas de DN  $\geq 2"$  cumplirán en cuanto a dimensiones, la norma API 6D y la calidad del material será ASTM A-216 WCB.

Las válvulas de DN  $< 2"$  cumplirán con la norma BS-4460 y la calidad del material será ASTM A-105, incluyendo los requisitos suplementarios S-3, S-5 ó S-6.

Cualquiera que sea el diámetro, las válvulas de acometida cumplirán lo indicado en la Instrucción Técnica Complementaria ITC-ICG 0.1, y en la especificación de NT-076 de la normativa de MADRILEÑA RED DE GAS.

#### **4.6. PROFUNDIDAD DE ENTERRAMIENTO**

Se define como la distancia entre la generatriz superior de la tubería instalada en la zanja y la superficie del terreno.

La profundidad de enterramiento para las canalizaciones será cumpliendo lo requerido en la Instrucción Técnica ITC-ICG 01, y según se recomienda en la Norma Técnica NT-131 de MADRILEÑA RED DE GAS.

#### **4.7. INSPECCIÓN DE SOLDADURAS**

En tuberías de polietileno, el control de las uniones se realizará mediante inspección visual del 100% de las uniones.

#### **4.8. PRUEBAS FINALES**

Una vez terminado el tendido de la conducción y el relleno de la zanja, se procederá a la realización de las pruebas de resistencia y estanquidad, se realizará cumpliendo lo exigido en el REAL DECRETO 919/2006, de 28 de julio, por el que se aprueba el Reglamento técnico de distribución utilización de combustibles gaseosos y en particular con su ITC-ICG 01 y de acuerdo con la Norma Técnica NT-135 de MADRILEÑA RED DE GAS.

Para la canalización de polietileno se procederá a la realización de las pruebas neumáticas de resistencia, de acuerdo con lo indicado en la norma UNE-EN-12007 Parte 2, y según el REAL DECRETO 919/2006, de 28 de julio, por el que se aprueba el Reglamento técnico de distribución utilización de combustibles gaseosos y de la Normativa de MADRILEÑA RED DE GAS.

Con objeto de facilitar el control y evaluación de los resultados de las pruebas, así como para evitar las deformaciones innecesarias en casos de tramos en pendientes con gran diferencia de cota, la conducción se dividirá en secciones, realizándose la prueba hidráulica por partes.

Además, los tramos que posteriormente van a ser lastrados o los que constituyan cruce especial (dentro de vaina, bajo otras conducciones, etc.), serán probados independientemente del resto, mediante pruebas particulares.

## **5. SEGURIDAD DE LAS INSTALACIONES**

- a) Se garantiza que en ningún punto de la Red, la presión de servicio superará los valores marcados, mediante los dispositivos de seguridad existentes en la Red de donde se alimenta.
- b) Las válvulas de seccionamiento de línea, dispondrán de una instalación de venteo de diámetro suficiente para garantizar la adecuada ventilación del tramo afectado.
- c) A los espesores definidos para las conducciones corresponde, en el caso más desfavorable, un valor de la tensión transversal de 0,2 del límite elástico requerido.
- d) Todos los materiales deberán ir acompañados de las pruebas y certificaciones de calidad que exige el REAL DECRETO 919/2006, de 28 de julio, por el que se aprueba el Reglamento técnico de distribución utilización de combustibles gaseosos.
- e) Una vez montado y enterrado el gasoducto objeto de este Proyecto, se realizará una prueba de resistencia y estanquidad según lo indicado en el apartado 4.8.

## 6. CONSTRUCCIÓN Y MONTAJE

A continuación se destacan las características más habituales de construcción de esta infraestructura:

### 6.1. PISTA DE TRABAJO.

En los casos en que la explanación de la pista exija desmonte o terraplenes, se ejecutarán de manera que resulten estables y no ofrezcan peligro de desprendimiento de materiales sueltos o roca ni de corrimientos.

### 6.2. SEÑALIZACIÓN EN CRUCES Y PASOS PÚBLICOS

Cuando se esté trabajando en carreteras, caminos, ferrocarriles, etc., se mantendrán día y noche señales adecuadas para proteger a todas las personas de cualquier accidente y prevenir a los conductores de la obstrucción existente.

A tal fin, se mantendrá la coordinación necesaria con los Organismos competentes.

### 6.3. ZANJA.

La zanja tendrá la profundidad y anchura requerida y sus paredes serán lo más verticales posible de forma que se mantenga la anchura interior requerida. Las paredes y el fondo estarán desprovistas de asperezas que puedan dañar la tubería y/o su revestimiento. El fondo será nivelado de forma que se consiga una superficie uniforme para apoyo de la tubería y quedará libre de rocas sueltas, grava gruesa y materias extrañas que pudieran dañar la tubería y/o revestimiento.

#### Anchura y profundidad de las zanjas

TABLA 1 (de la NT-131-3)

Anchura Zanja Normal (a)	DN TUBO								
	32	40	63	90	110	160	200	250	315
200		1	1	1	1				
300		2	2	2	2	1	1		
400		3	3	3	3	2-3	2-3	1	1
600								2-3	2-3
Anchura Zanja Reducida (a)	DN TUBO								
150	1	1	1	1	1				
200						1			
250							1		
Profundidad Total (*)		800/ 1000 <sup>(*)</sup>	800/ 1000 <sup>(*)</sup>	800/ 1000 <sup>(*)</sup>	800/ 1000 <sup>(*)</sup>	1000	1000	1000/ 1200 <sup>(*)</sup>	1000

1: Apertura de zanja a **máquina**; solución preferente para cada  $\varnothing$  de tubo cuando se tengan garantías de no producir afecciones a otros servicios existentes tras aplicación de las medidas del apartado 3.1. (NT-131-3)

2: Apertura de zanja a **máquina**; alternativa cuando haya problemas en la detección y ubicación de los diferentes servicios enterrados existentes

3: Apertura de zanja a **mano**, sólo cuando sea imprescindible

(\*) Profundidad para canalizaciones con MOP de 5 a 10 bar.

## **6.4. TENDIDO DE LA CONDUCCIÓN.**

Después de realizado el control no destructivo de las soldaduras, el revestimiento e inspección de las mismas y el acondicionamiento del fondo y paredes de la zanja, se procederá al tendido de la tubería.

### **6.4.1. Izado**

Se utilizarán elementos de elevación y sujeción adecuados (diábolos y bandas), contruidos con material no abrasivo y de unas dimensiones adecuadas al diámetro, peso de la tubería y tipo de revestimiento que se utilice.

### **6.4.2. Descenso a zanja y distancia entre puntos de izado.**

El tipo, número y distanciamiento de los medios o elementos de elevación serán de modo tal que se garantice la ejecución del tendido con condiciones de seguridad, evitando tensiones o deformaciones temporales tales que puedan provocar daños al tubo o al revestimiento.

La tubería se posará sin tensiones sobre el fondo, procurando que esté colocada con alguna flecha elástica.

## **6.5. SEÑALIZACIÓN DE LA CONDUCCIÓN ENTERRADA.**

De forma general, para reforzar la seguridad de la instalación, se realiza una señalización enterrada mediante la colocación, entre la superficie del terreno y la tubería, de una banda plástica de aviso frente a posibles excavaciones de otras obras.

## **6.6. RELLENO.**

El relleno de la zanja se realizará en dos fases. En una primera, se tapaná la conducción hasta 20 cm. por encima de su generatriz superior, y, en una segunda, el resto.

### **6.6.1. Relleno en primera fase.**


Para apoyo y pretapado, la zanja se rellenará hasta veinte (20) centímetros por encima de la generatriz superior de la tubería utilizando material seleccionado, procedente o no del extraído de aquella, y de características tales que no dañen ni ataquen al revestimiento de la conducción.

### **6.6.2. Relleno del resto de la zanja.**

Para el relleno del resto de la zanja se utilizará material procedente de la propia excavación o préstamo.

En las zonas consideradas como terrenos de cultivo la capa de tierra vegetal del relleno, se repondrá a su estado original.

Las zanjas en caminos, calzadas o zonas urbanas, se rellenarán por tongadas compactando con medios adecuados cada capa hasta conseguir la densidad apropiada.

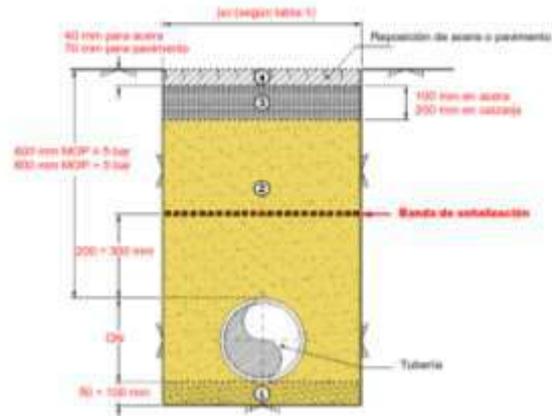

- 
**Capa de arena seleccionada**  
 (en caso necesario y previa autorización del superior facultativo de obra)
- 
**Arenas de relleno**, o procedente de excavación, sin materiales que puedan dañar la tubería.  
 - El grado de compactación será el que indique la normativa local vigente, en ausencia de esta se conseguirá un grado de compactación equivalente al 90% del Proctor modificado.  
 - El material de relleno podrá ser de aporte cuando así lo **permitan** las autoridades competentes.  
 - Cuando el ancho de carga sea de 200 mm, el relleno se realizará con mortero de relleno fluido.
- 
**Sústrato de Hormigón**, mínimo de  $f_{ck} = 150 \text{ kg/cm}^2$ .  
 Se reposará dejando la capa en las condiciones de su estado original.
- 
**Reposición de arena o pavimento**.  
 Se reposará dejando la capa en las condiciones de su estado original.

**NOTAS:** Estas capas serán las mínimas establecidas, atendiéndose siempre a la normativa local vigente o la indicada por la autoridad local competente.


# **ANEJO 1**

## **REPORTAJE FOTOGRÁFICO**

FOTO Nº 1: FOTO AÉREA; SITUACIÓN / AFECCIÓN VIAS PECUARIAS.



**FOTO Nº 2:** CONEXIÓN CON TUBERÍA EXISTENTE. ZONA DE AFECCIÓN A LA COLADA DEL ARROYO DEL CAÑO.

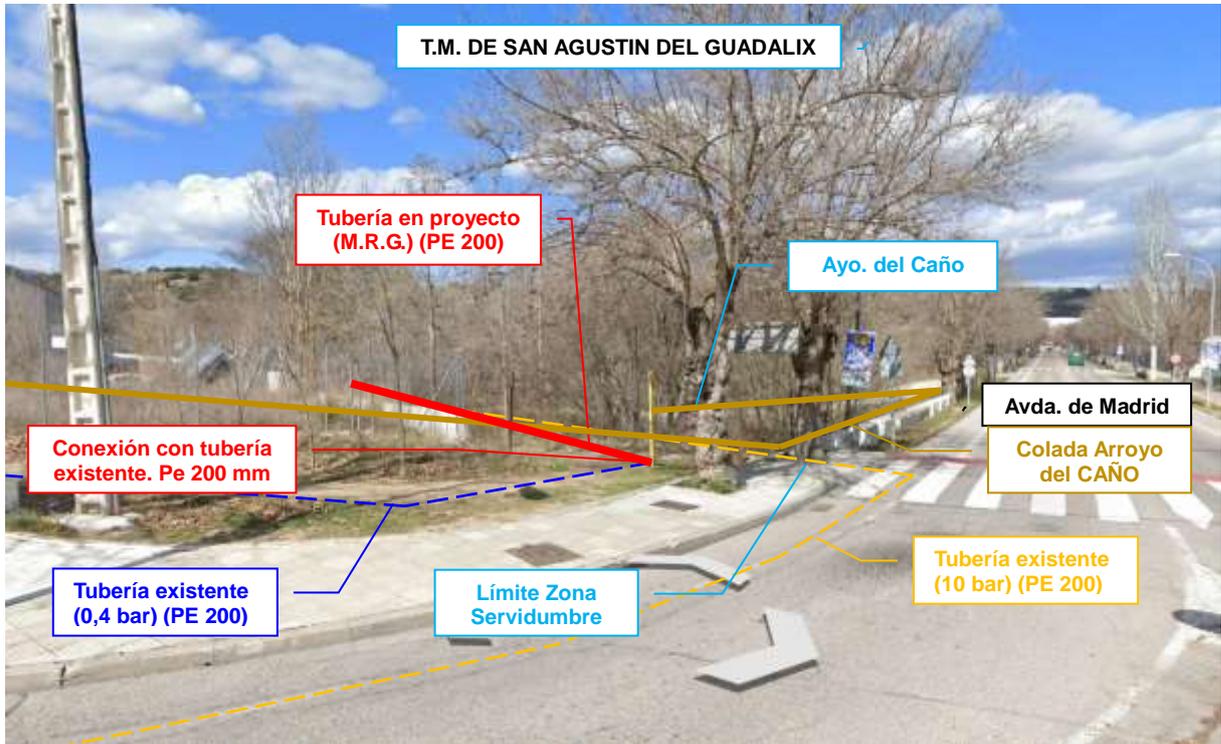

**FOTO Nº 3:** LLEGADA DEL ENLACE DE SUMINISTRO DE GAS NATURAL AL SECTOR PERI – 1. ZONA DE AFECCIÓN AL DESCANSADERO – ABREVADERO DEL ARDAL.




***DOCUMENTO Nº 2: PLANOS***

## **ÍNDICE DE PLANOS**

<b><u>TIPO DE PLANO</u></b>	<b><u>DESCRIPCIÓN</u></b>	<b><u>Nº DE PLANO</u></b>
PLANO SITUACIÓN	PLANO DE SITUACIÓN	PS-001 (Rev. 0)
PLANO DE PLANTA	PLANTA DE TRAZADO	PT-001 (Rev. 0)
	PLANTA DE TRAZADO SOBRE IMAGEN	PTI-001 (Rev. 0)

## **DIBUJOS TIPO**


<b><u>Descripción</u></b>	<b><u>Nº Hoja</u></b>	<b><u>Rev.</u></b>
<ul style="list-style-type: none"><li>Obra Civil para canalización de gas con tubo de PE. Dimensiones de zanjas.</li></ul>	NT-131 (parte 3)	0

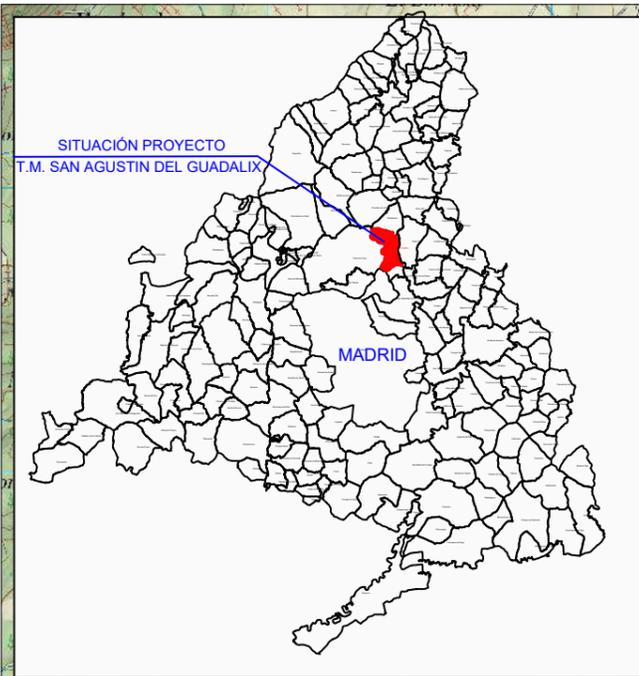


**TERMINO MUNICIPAL DE SAN AGUSTIN DEL GUADALIX**

**COMUNIDAD DE MADRID**

**SITUACIÓN PROYECTO**

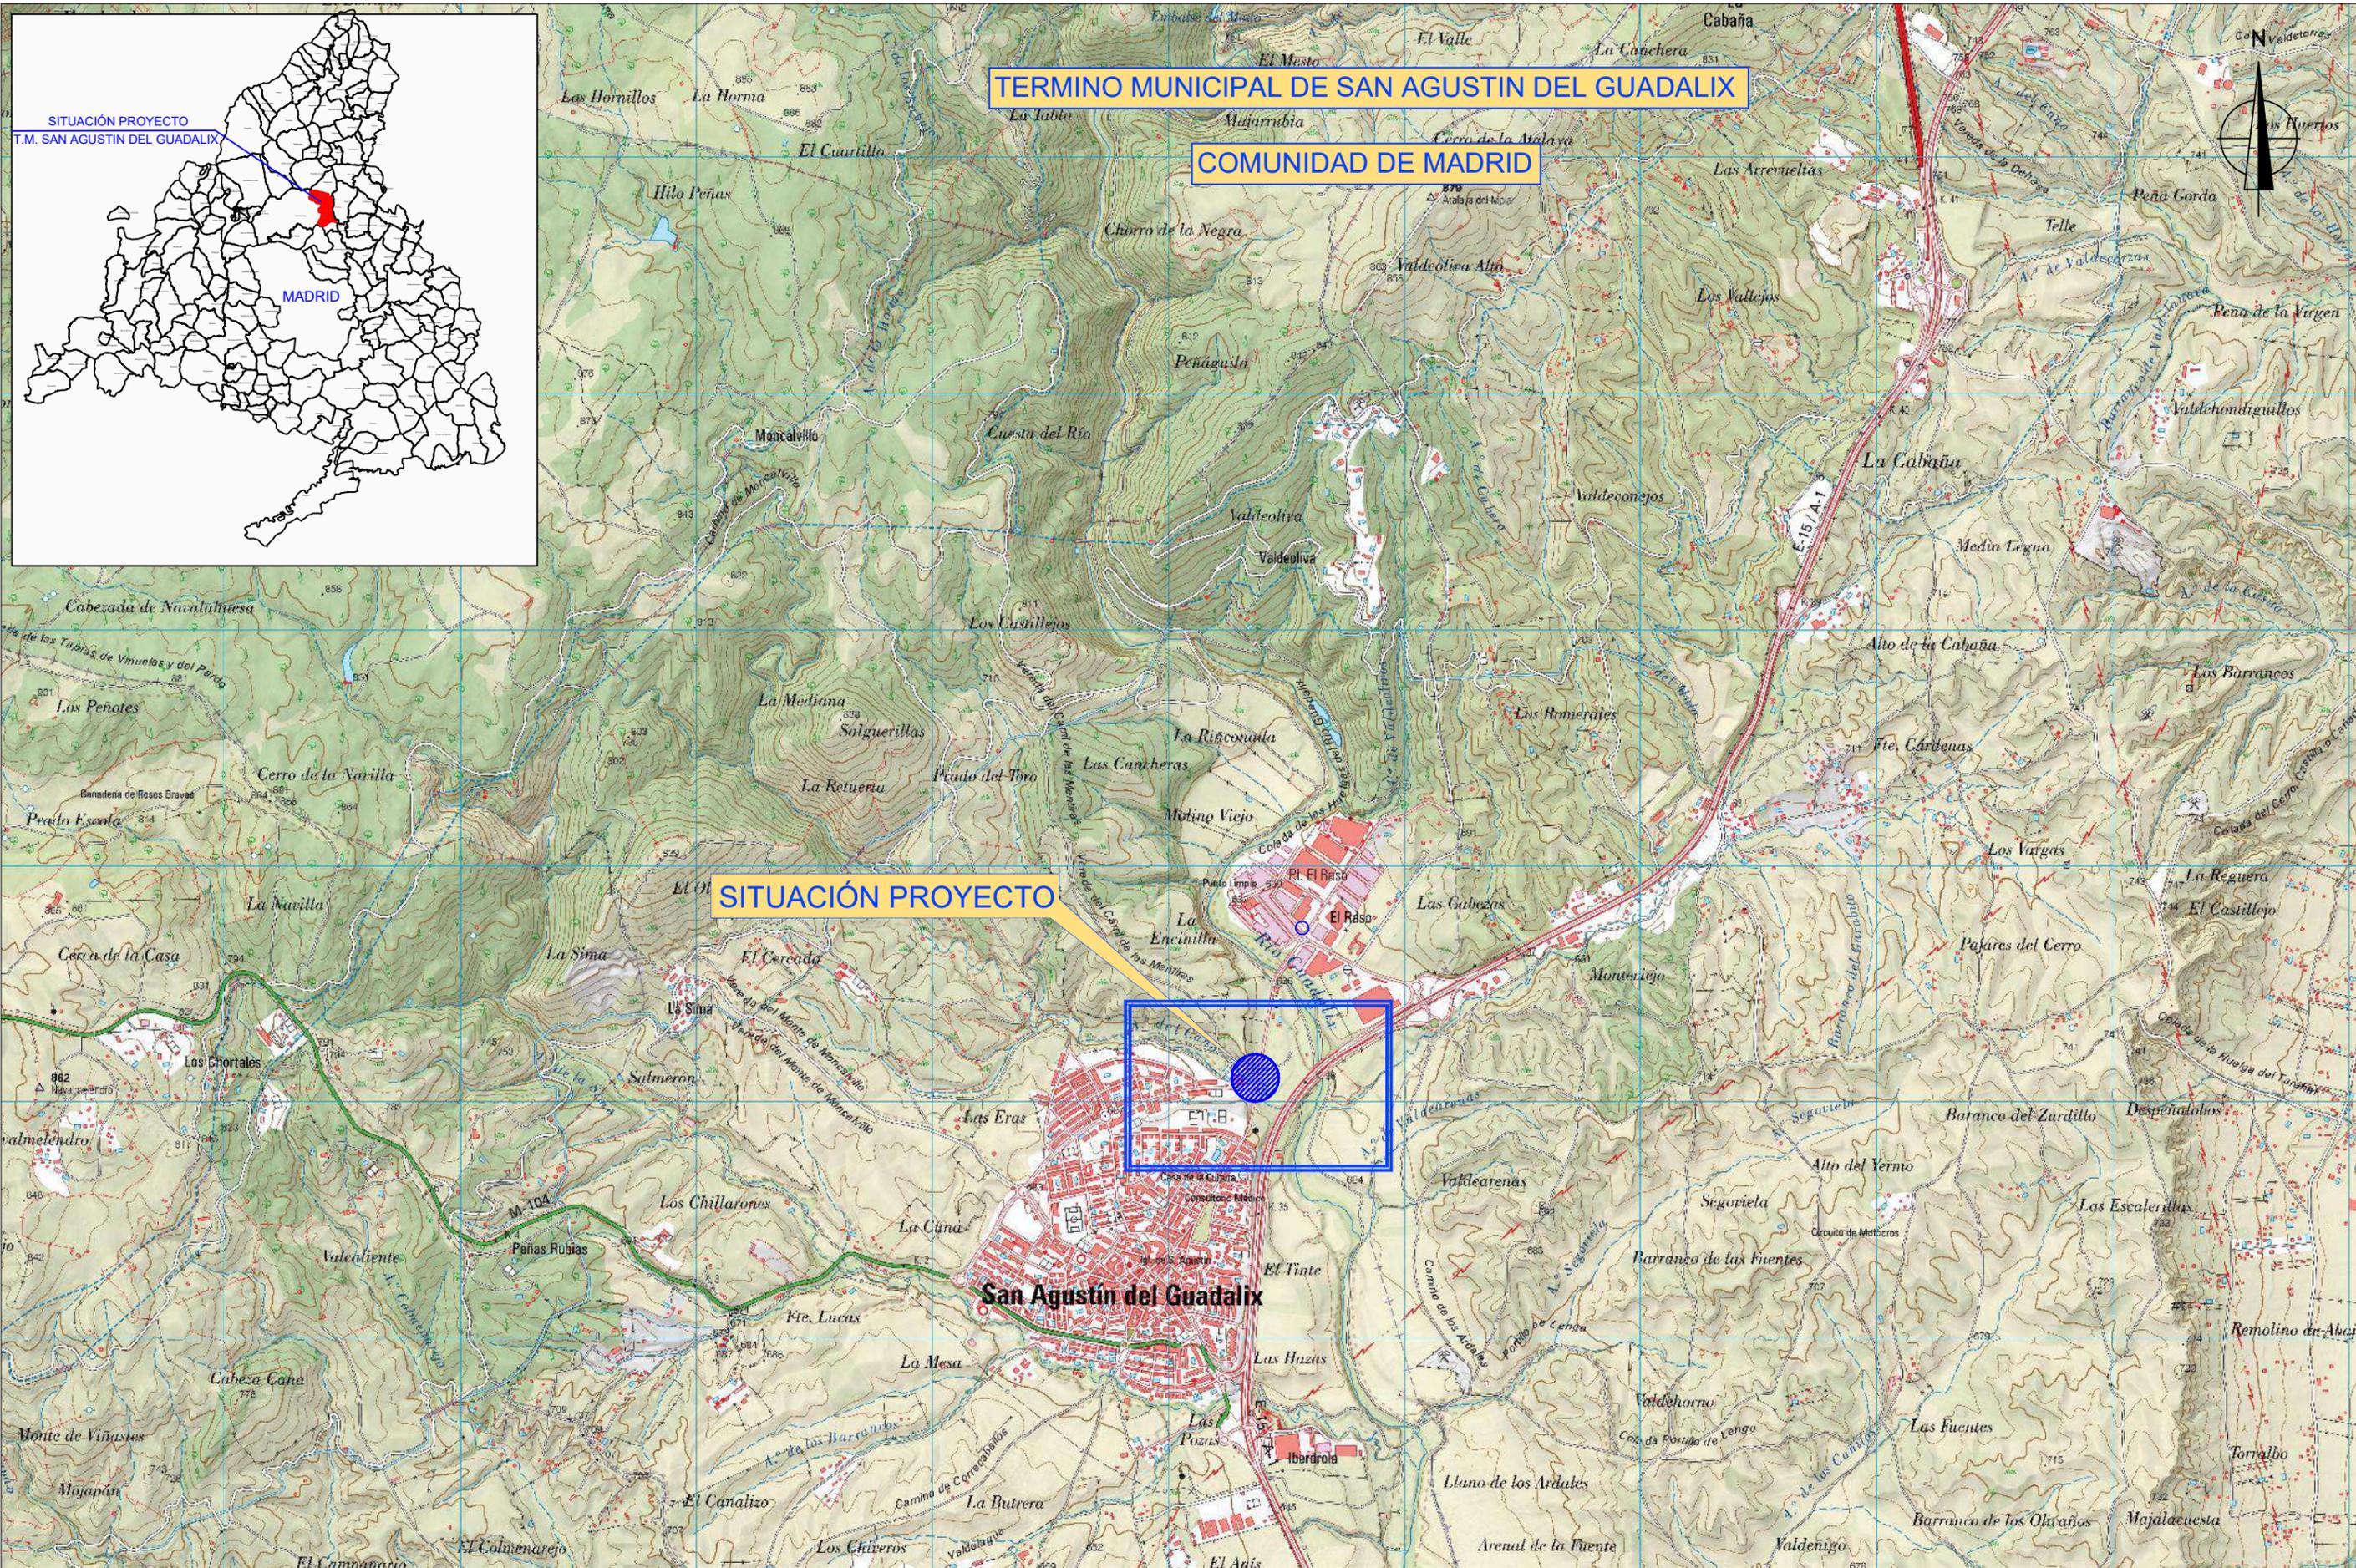

Leyenda:

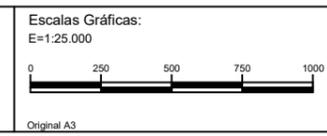

REV	FECHA	DESCRIPCION	REAL	COMPR	APROB.
0	ABRIL - 2023	EMISION	A.L.H.	J.F.B.	D.G.C.




Proyecto: ENLACE DE CONEXION PARA SUMINISTRO A RDT PERI 1  
SAN AGUSTÍN DEL GUADALIX  
TERMINO MUNICIPAL DE SAN AGUSTIN DEL GUADALIX  
(COMUNIDAD DE MADRID)  
**PLANO DE SITUACIÓN**

Título del plano:  
Ref. OMI.: O.20233069-35  
Actualización: ABRIL - 2023

Revisión: 0

Escala: 1:25.000  
N. Plano: PS-001


TÉRMINO MUNICIPAL DE SAN AGUSTÍN DEL GUADALIX

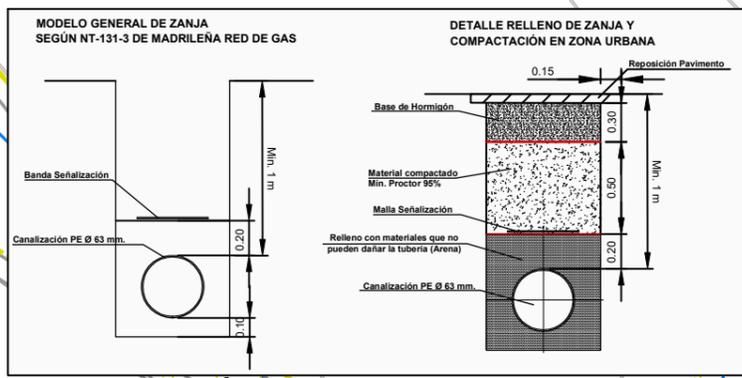

COLADA DEL ARROYO CAÑO

SECTOR PERI - 1

DESCANSADERO - ABREVADERO DEL ARDAL

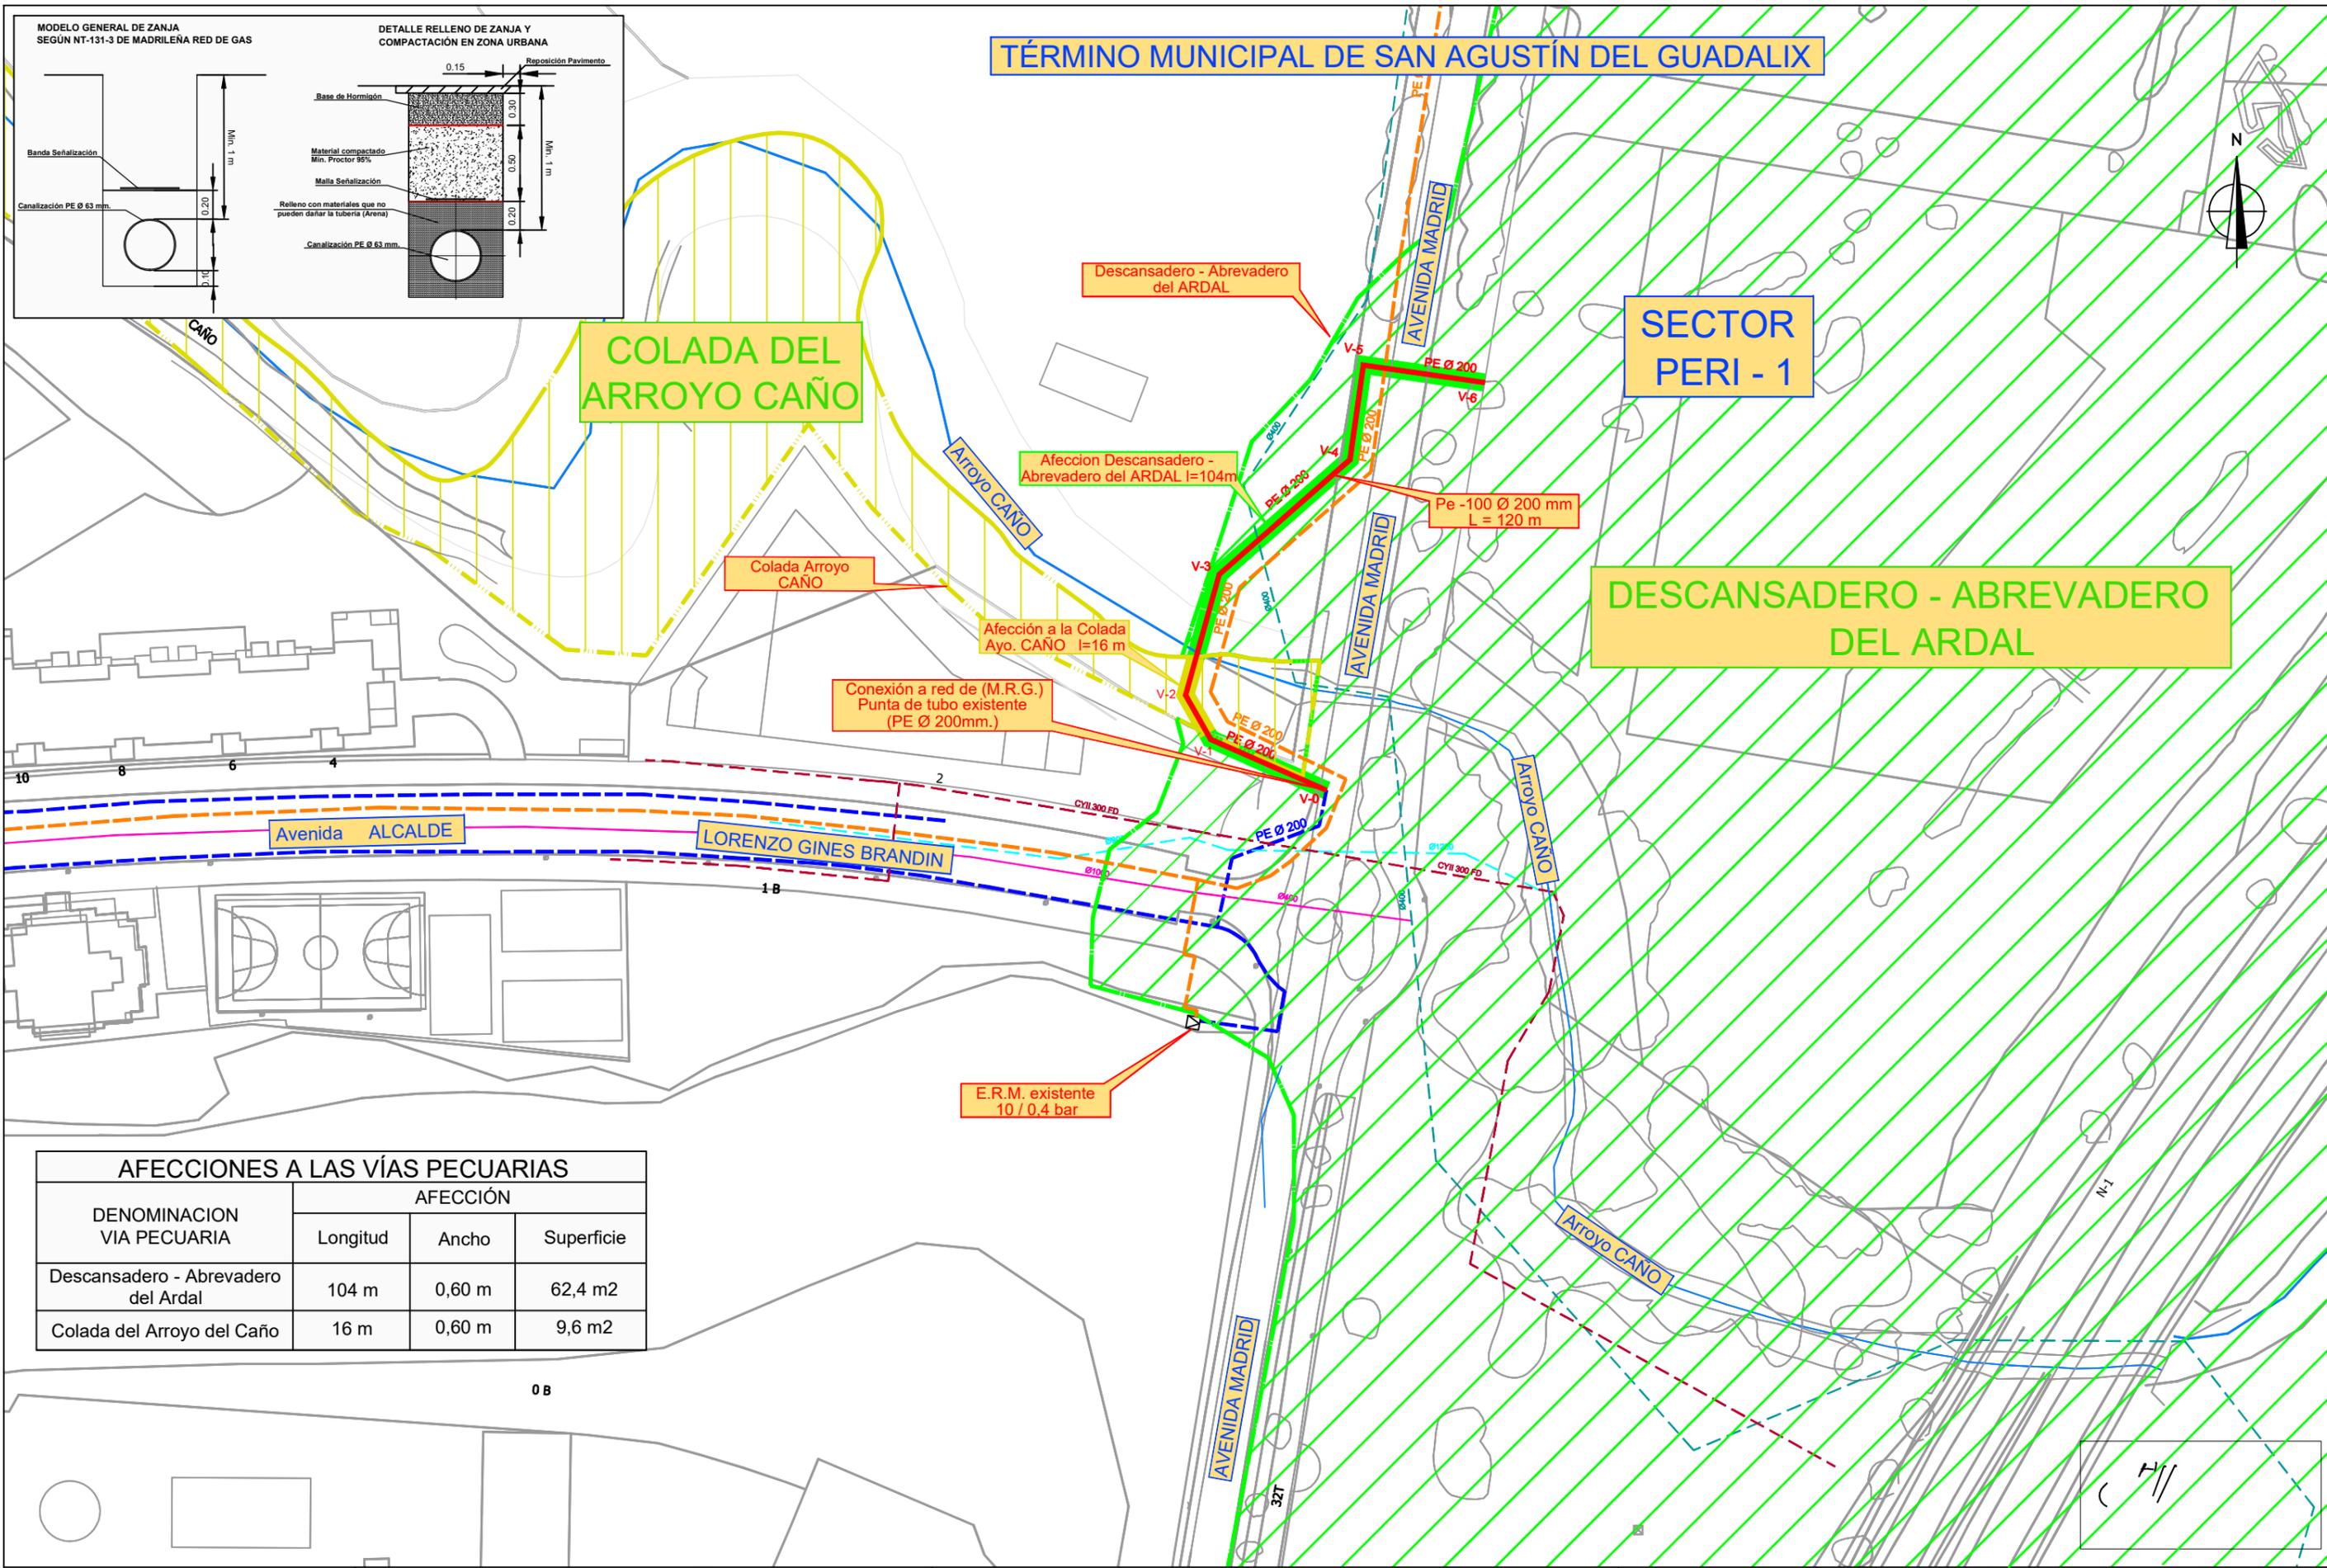

Descansadero - Abrevadero del ARDAL

Afección Descansadero - Abrevadero del ARDAL l=104m

Pe -100 Ø 200 mm L = 120 m

Afección a la Colada Ayo. CAÑO l=16 m

Conexión a red de (M.R.G.) Punta de tubo existente (PE Ø 200mm.)


E.R.M. existente 10 / 0,4 bar

AFECCIONES A LAS VÍAS PECUARIAS			
DENOMINACION VIA PECUARIA	AFECCIÓN		
	Longitud	Ancho	Superficie
Descansadero - Abrevadero del Ardal	104 m	0,60 m	62,4 m <sup>2</sup>
Colada del Arroyo del Caño	16 m	0,60 m	9,6 m <sup>2</sup>



- Leyenda:**
- Canalización existente MOP 10 bar (M.R.G.)
  - Canalización existente MOP 0,4 bar (M.R.G.)
  - Canalización PEØ200 mm. en proyecto
  - Colector existente Canal Isabel II (CYII)
  - Red Saneamiento Pluviales
  - Red Saneamiento Fecales

- Válvula de seccionamiento
- Red Saneamiento Emisorio
- Colada Arroyo Caño
- Descansadero-Abrevadero ARDAL
- Afección a la Colada del Arroyo Caño
- Afección al Descansadero - Abrevadero del ARDAL

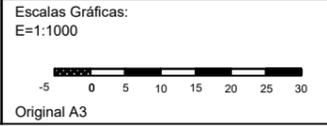

REV	FECHA	DESCRIPCION	REAL.	COMPR	APROB.
0	ABRIL-2023	EMISION	A.L.H.	J.F.B.	D.G.C.



Empresa Consultora: omicron amepro

Proyecto: ENLACE DE CONEXION PARA SUMINISTRO A RDT PERI 1 SAN AGUSTIN DEL GUADALIX TÉRMINO MUNICIPAL DE SAN AGUSTIN DEL GUADALIX (COMUNIDAD DE MADRID) PLANO DE PLANTA DE TRAZADO

Título del plano: Ref. OMI.: O.20233069-35 Actualización: ABRIL-2023


Revisión: 0

Escala: 1: 1000 N. Plano: PT-001




**TÉRMINO MUNICIPAL DE SAN AGUSTÍN DEL GUADALIX**

DENOMINACION VIA PECUARIA	AFECCIÓN		
	Longitud	Ancho	Superficie
Descansadero - Abrevadero del Ardal	104 m	0,60 m	62,4 m <sup>2</sup>
Colada del Arroyo del Caño	16 m	0,60 m	9,6 m <sup>2</sup>

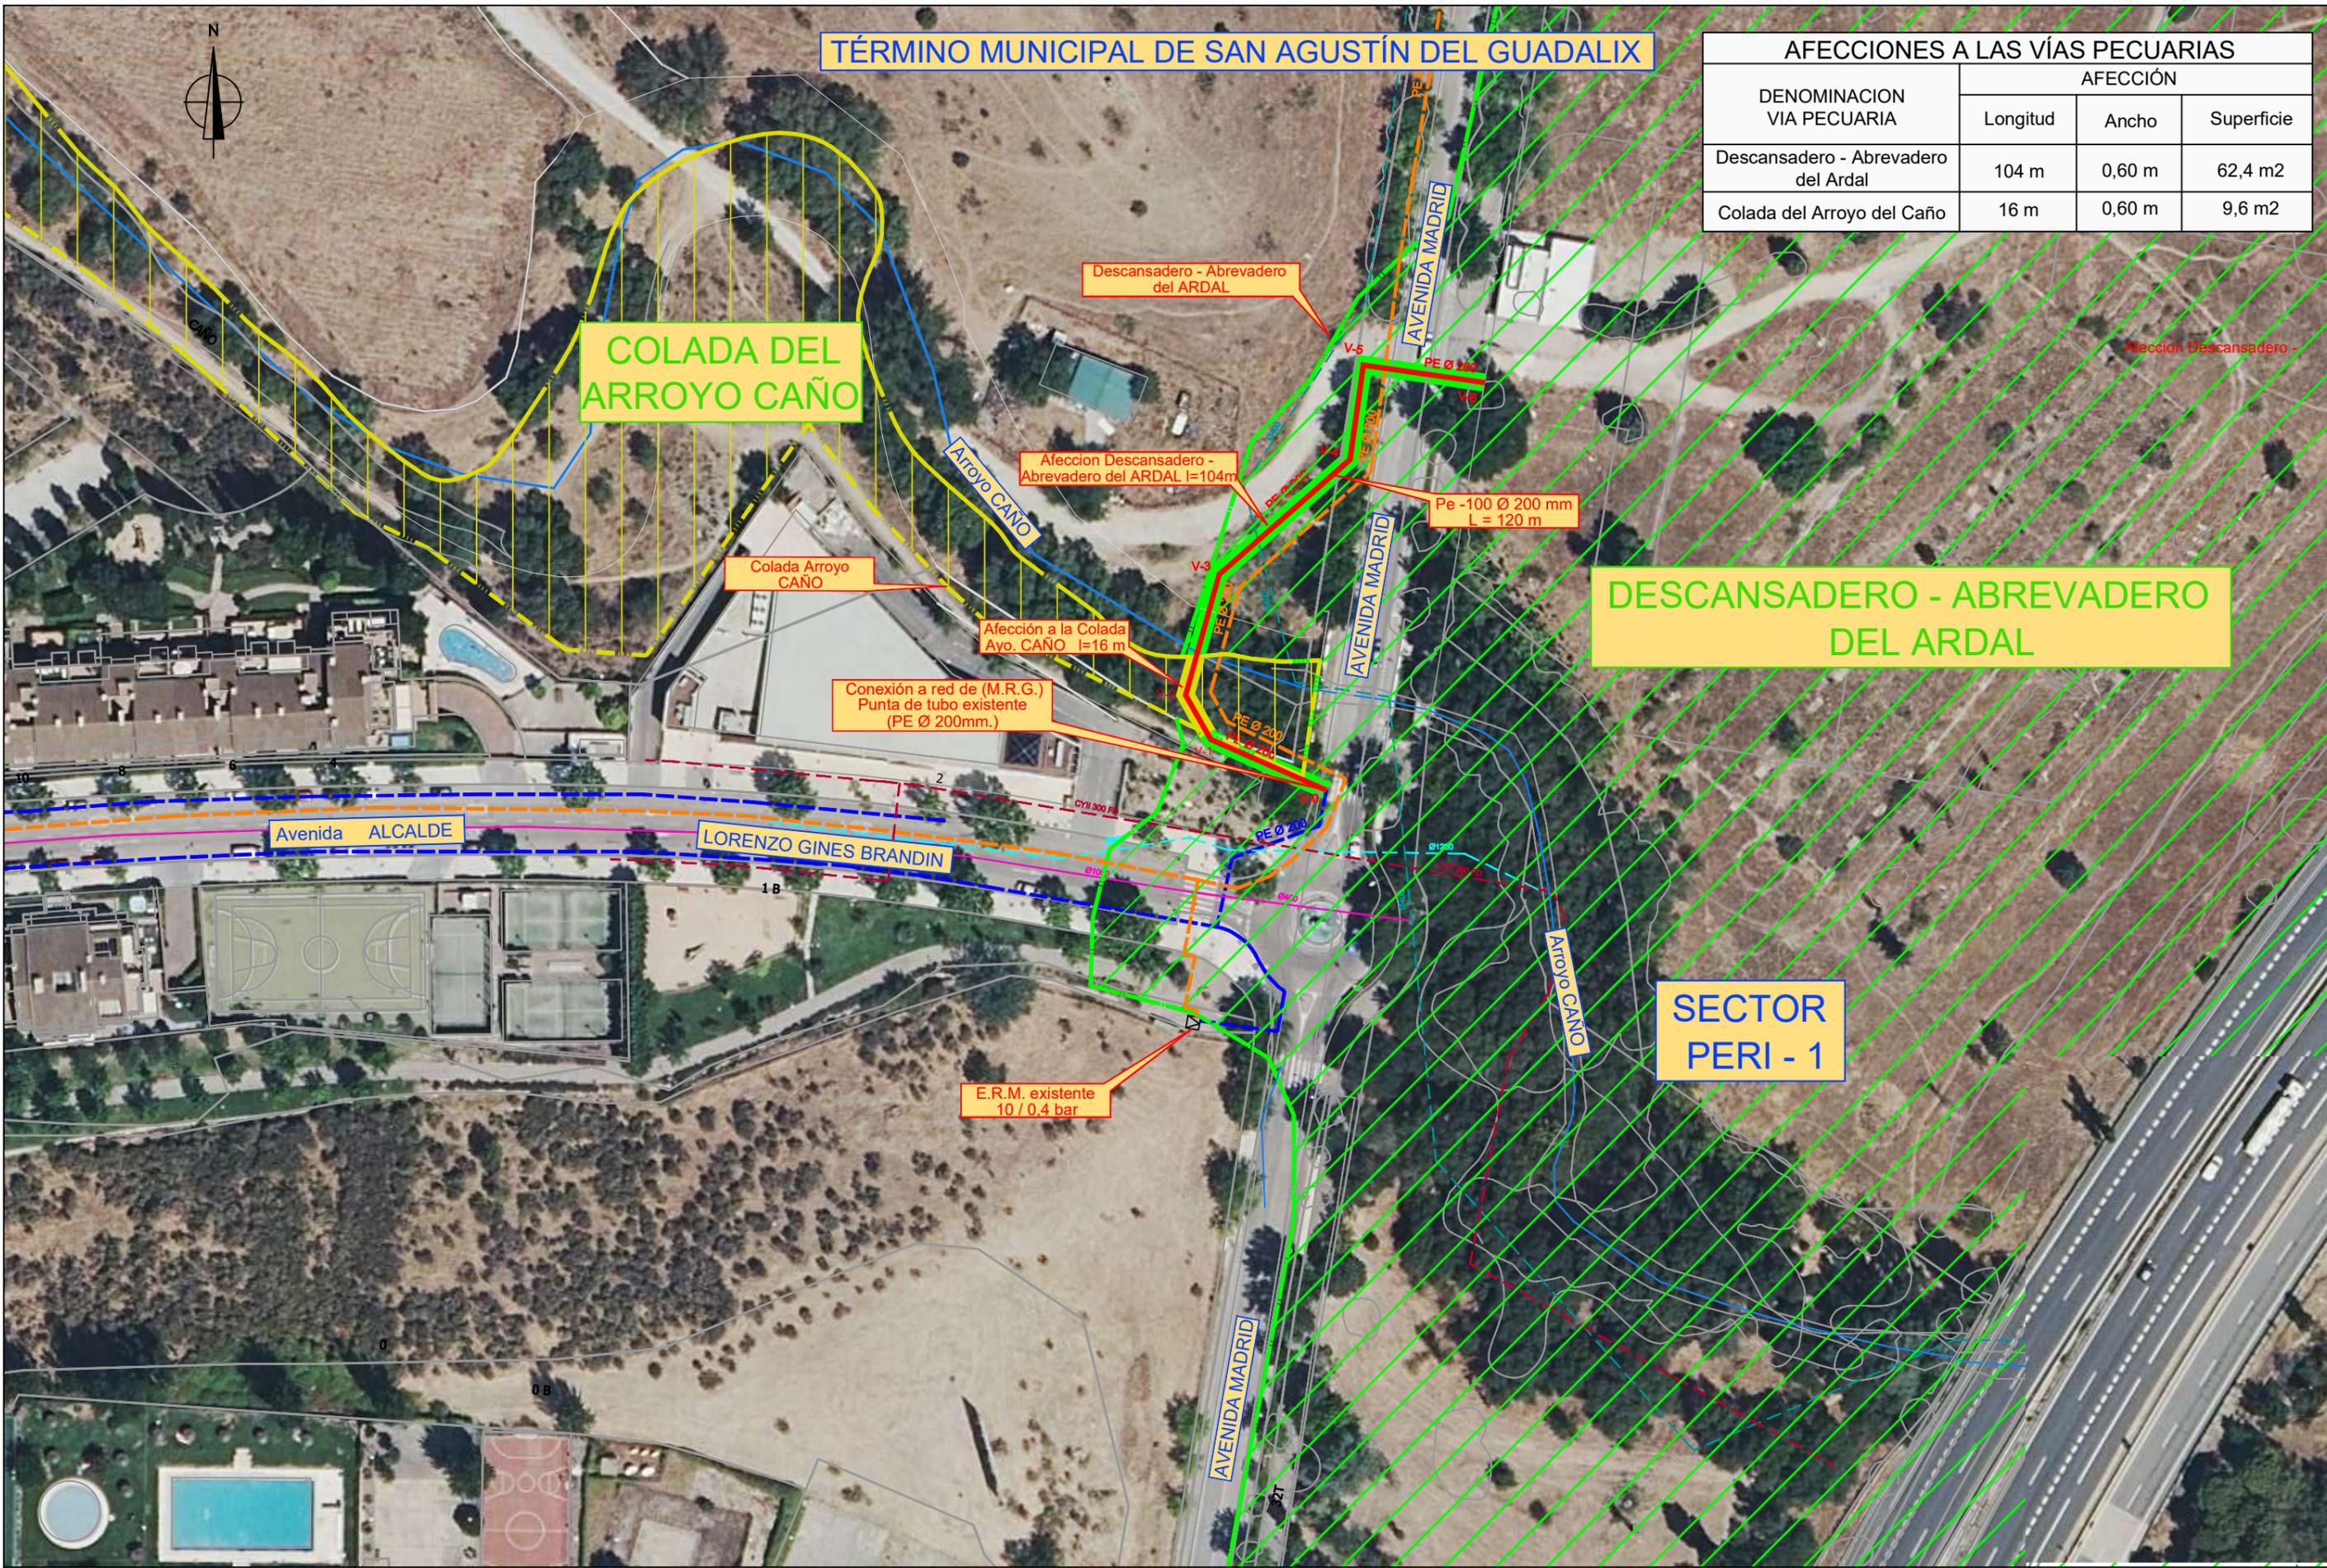

- Leyenda:**
- Canalización existente MOP 10 bar (M.R.G.)
  - Canalización existente MOP 0,4 bar (M.R.G.)
  - Canalización PEØ200 mm. en proyecto
  - Colector existente Canal Isabel II (CYII)
  - Red Saneamiento Pluviales
  - Red Saneamiento Fecales

- Válvula de seccionamiento
- Red Saneamiento Emisario
- Colada Arroyo Caño
- Descansadero-Abrevadero ARDAL
- Afección a la Colada del Arroyo Caño
- Afección al Descansadero - Abrevadero del ARDAL

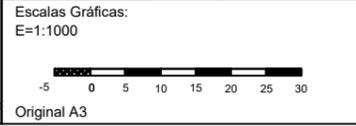

REV	FECHA	DESCRIPCION	REAL	COMPR	APROB.
0	ABRIL-2023	EMISION	A.L.H.	J.F.B.	D.G.C.



Proyecto: ENLACE DE CONEXION PARA SUMINISTRO A RDT PERI 1  
**SAN AGUSTIN DEL GUADALIX**  
 TÉRMINO MUNICIPAL DE SAN AGUSTIN DEL GUADALIX  
 (COMUNIDAD DE MADRID)  
**PLANO DE PLANTA DE TRAZADO SOBRE IMAGEN**

Título del plano:  
 Ref. OMI.: O.20233069-35  
 Actualización: ABRIL-2023

Revisión: 0

Escala: 1: 1000  
 N. Plano: PTT-001

**OBRA CIVIL PARA CANALIZACIÓN DE GAS CON TUBO DE PE**  
Dimensiones de las zanjas

**INDICE**

	<b>Página</b>
<b>1. OBJETO</b>	<b>2</b>
<b>2. ÁMBITO DE APLICACIÓN Y ANTECEDENTES</b>	<b>2</b>
<b>3. CONSIDERACIONES GENERALES</b>	<b>2</b>
<b>3.1. Condiciones de localización de otros servicios enterrados</b>	<b>2</b>
<b>4. ANCHURA Y PROFUNDIDAD DE LAS ZANJAS</b>	<b>3</b>
<b>5. ZANJA TIPO EN ZONA URBANA.</b>	<b>4</b>
<b>6. ZANJAS TIPO EN ZONA RURAL O AJARDINADA</b>	<b>5</b>
<b>7. ZANJAS TIPO PARA EXCAVACIÓN REDUCIDA</b>	<b>6</b>
<b>8. EXCAVACIONES TIPO PARA ACOMETIDAS</b>	<b>7</b>
<b>9. DISPOSICIÓN TRANSITORIA Y ENTRADA EN VIGOR</b>	<b>9</b>

## 1. OBJETO

Establecer las condiciones dimensionales de las zanjas para redes de distribución y acometidas con tubo de polietileno.

## 2. ÁMBITO DE APLICACIÓN Y ANTECEDENTES

Es aplicable para todas las obras de canalización que se realicen en el ámbito de distribución de MRG, siendo el antecedente normativo inmediatamente anterior la NT-131-E de Gas Natural Distribución.

## 3. CONSIDERACIONES GENERALES

En los gráficos y tablas que se muestran a continuación las dimensiones de la zanja en función del diámetro de la tubería y el lugar donde ésta se instala (calzada, acera, zona rural, etc), siguiendo las indicaciones definidas en la Parte 1 de la presente norma técnica.

### 3.1. Condiciones de localización de otros servicios enterrados

Los trabajos de obra civil de canalizaciones de gas no deben comenzar sin haber localizado e identificado los servicios existentes en la zona, por medio de la utilización conjunta de:

1. los planos de otros servicios
2. observando y comprobando las tapas o registros existentes en la superficie a lo largo del trazado de la conducción
3. utilizando detector o georadar y
4. mediante la apertura de las calas necesarias según lo indicado en la parte 1 de la presente norma

El objeto de dicha localización es garantizar el cumplimiento de las distancias mínimas a otros servicios -indicados en la tabla 1 de la parte 4 de la presente norma- en toda la envolvente de la canalización de gas, incluyendo su lecho.

#### 4. ANCHURA Y PROFUNDIDAD DE LAS ZANJAS

La anchura y profundidad total de la zanja serán para cada DN de tubo de PE, las reflejadas en el cuadro siguiente:

**TABLA 1**

Anchura Zanja Normal (a)	DN TUBO								
	32	40	63	90	110	160	200	250	315
200		1	1	1	1				
300		2	2	2	2	1	1		
400		3	3	3	3	2-3	2-3	1	1
600								2-3	2-3
Anchura Zanja Reducida (a)	DN TUBO								
150	1	1	1	1	1				
200						1			
250							1		
<b>Profundidad Total (*)</b>		800/ 1000 <sup>(*)</sup>	800/ 1000 <sup>(*)</sup>	800/ 1000 <sup>(*)</sup>	800/ 1000 <sup>(*)</sup>	1000	1000	1000/ 1200 <sup>(*)</sup>	1000

1: Apertura de zanja a **máquina**; solución preferente para cada  $\varnothing$  de tubo cuando se tengan garantías de no producir afecciones a otros servicios existentes tras aplicación de las medidas del apartado 3.1.


2: Apertura de zanja a **máquina**; alternativa cuando haya problemas en la detección y ubicación de los diferentes servicios enterrados existentes

3: Apertura de zanja a **mano**, sólo cuando sea imprescindible

(\*) Profundidad para canalizaciones con MOP de 5 a 10 bar.

En función del tipo de la anchura y profundidad de la zanja seleccionada, su configuración se dispondrá según los gráficos de zanjas tipo mostrados en los apartados siguientes.

**5. ZANJA TIPO EN ZONA URBANA.**

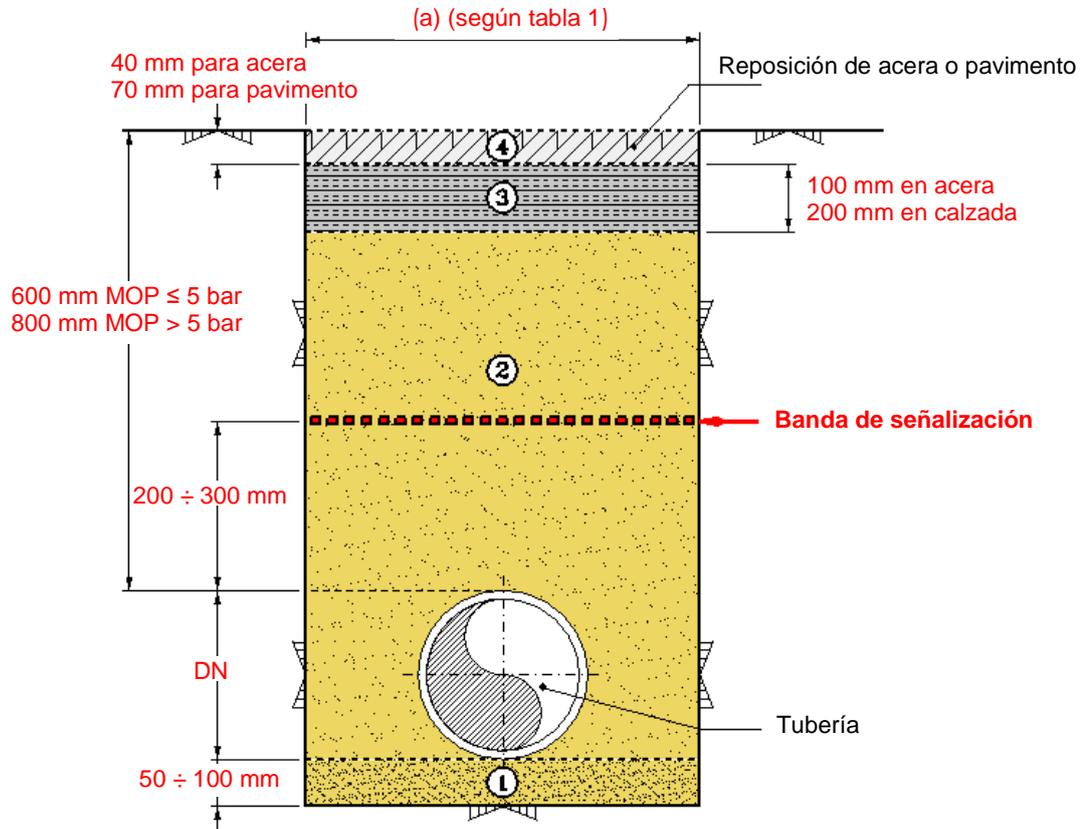

Capa de arena seleccionada  
 (en caso necesario y previa autorización del supervisor facultativo de obra)



Arena de río o similar, o procedente de excavación, sin materiales que puedan dañar la tubería.  
 - El grado de compactación será el que indique la normativa local vigente, en ausencia de ésta se conseguirá un grado de compactación equivalente al 90% del Proctor modificado.  
 - El material de relleno podrá ser de aporte cuando así lo **permitan** las autoridades competentes.  
 - Cuando el ancho de zanja sea de 200 mm, el relleno se realizará con mortero de relleno fluido




Subbase de Hormigón, mínimo de fck = 150 kg/cm<sup>2</sup>.  
 Se repondrán dejando la capa en las condiciones de su estado original



Reposición de acera o pavimento.  
 Se repondrán dejando la capa en las condiciones de su estado original

NOTAS: Estas cotas serán las mínimas establecidas, atendiéndose siempre a la normativa local vigente o lo indicado por la autoridad local competente.

**6. ZANJAS TIPO EN ZONA RURAL O AJARDINADA**

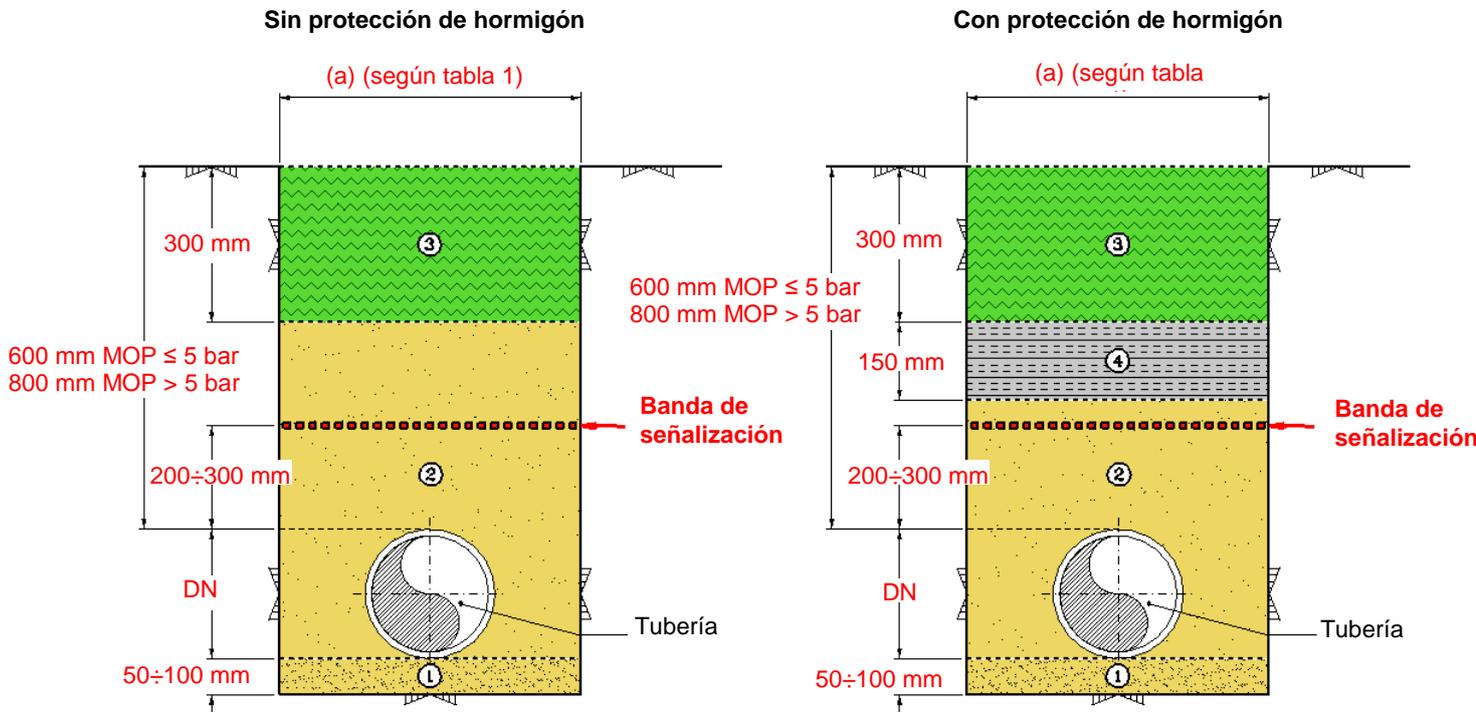

Capa de arena seleccionada  
 (en caso necesario y previa autorización del técnico responsable de la distribuidora)



Arena de río o similar, o procedente de excavación, sin materiales que puedan dañar la tubería. El relleno se compactará: en zonas de paso de vehículos al 90% Proctor modificado, en zonas de paso de peatones o ajardinada al 80% del Proctor modificado y en el resto, se restituirá a la situación original.




El material de relleno podrá ser de aporte cuando así lo permitan las autoridades competentes. Tierra original del terreno



Hormigón, mínimo de  $f_{ck} = 150 \text{ kg/cm}^2$ . Se usará exclusivamente para zonas de paso de vehículos de gran tonelaje o susceptibles de tener obras de excavación en las inmediaciones.

NOTA: Estas cotas serán las mínimas establecidas, atendiéndose siempre a la Normativa Local o a lo indicado por la Autoridad Competente.

**7. ZANJAS TIPO PARA EXCAVACIÓN REDUCIDA**

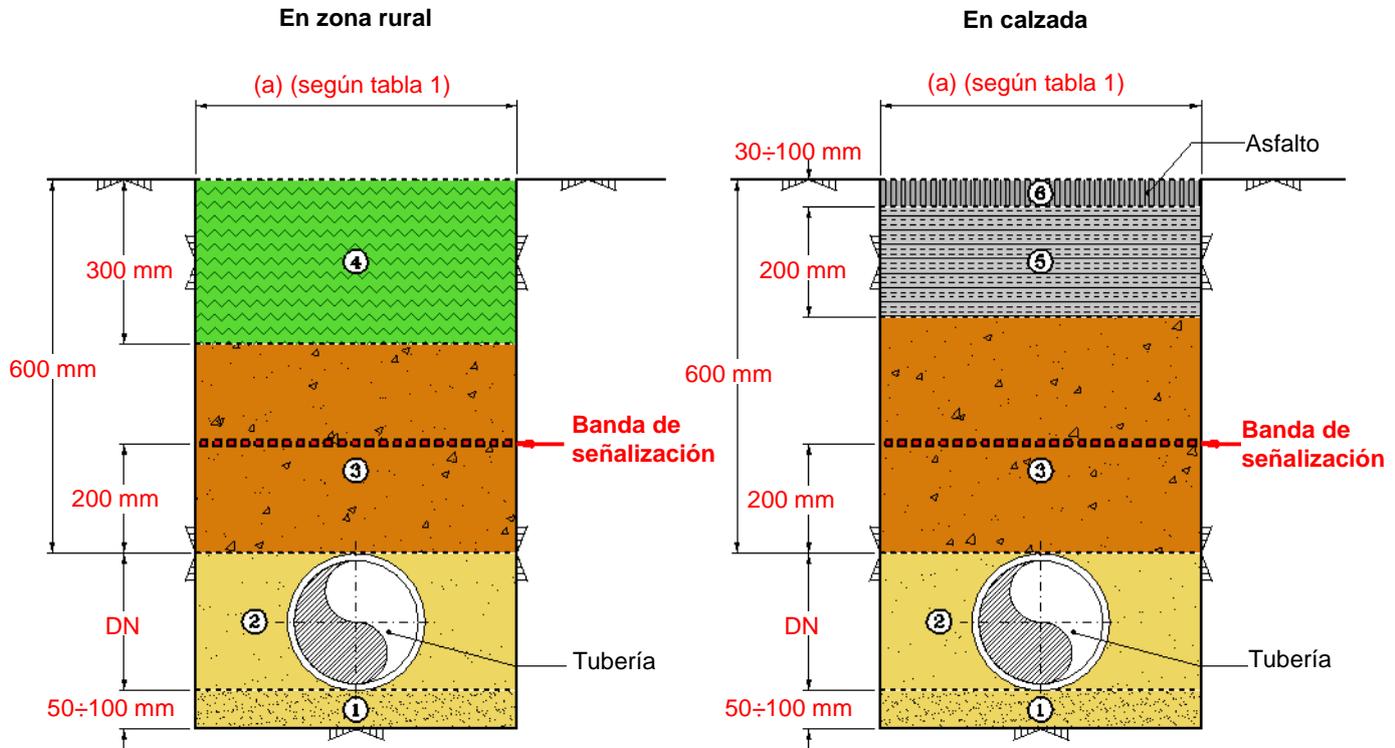

-  1. Capa de arena seleccionada (en caso necesario y previa autorización del técnico responsable de la distribuidora)
-  2. Arena de río o similar, o procedente de excavación, sin materiales que puedan dañar la tubería. Cuando el ancho de zanja sea de 200 mm, el relleno se realizará con mortero de relleno fluido.
-  3. Tierras procedentes de la excavación o mortero de relleno fluido
-  4. Tierra original del terreno
-  5. Subbase de Hormigón, mínimo de fck = 150 kg/cm<sup>2</sup>
-  6. Asfalto

NOTA: La solución de la excavación por zanja reducida será adoptada previa aplicación de los criterios definidos en la parte 2 de la presente norma.