


Este documento es copia del original firmado.
 Se han ocultado datos personales en aplicación de la normativa vigente.

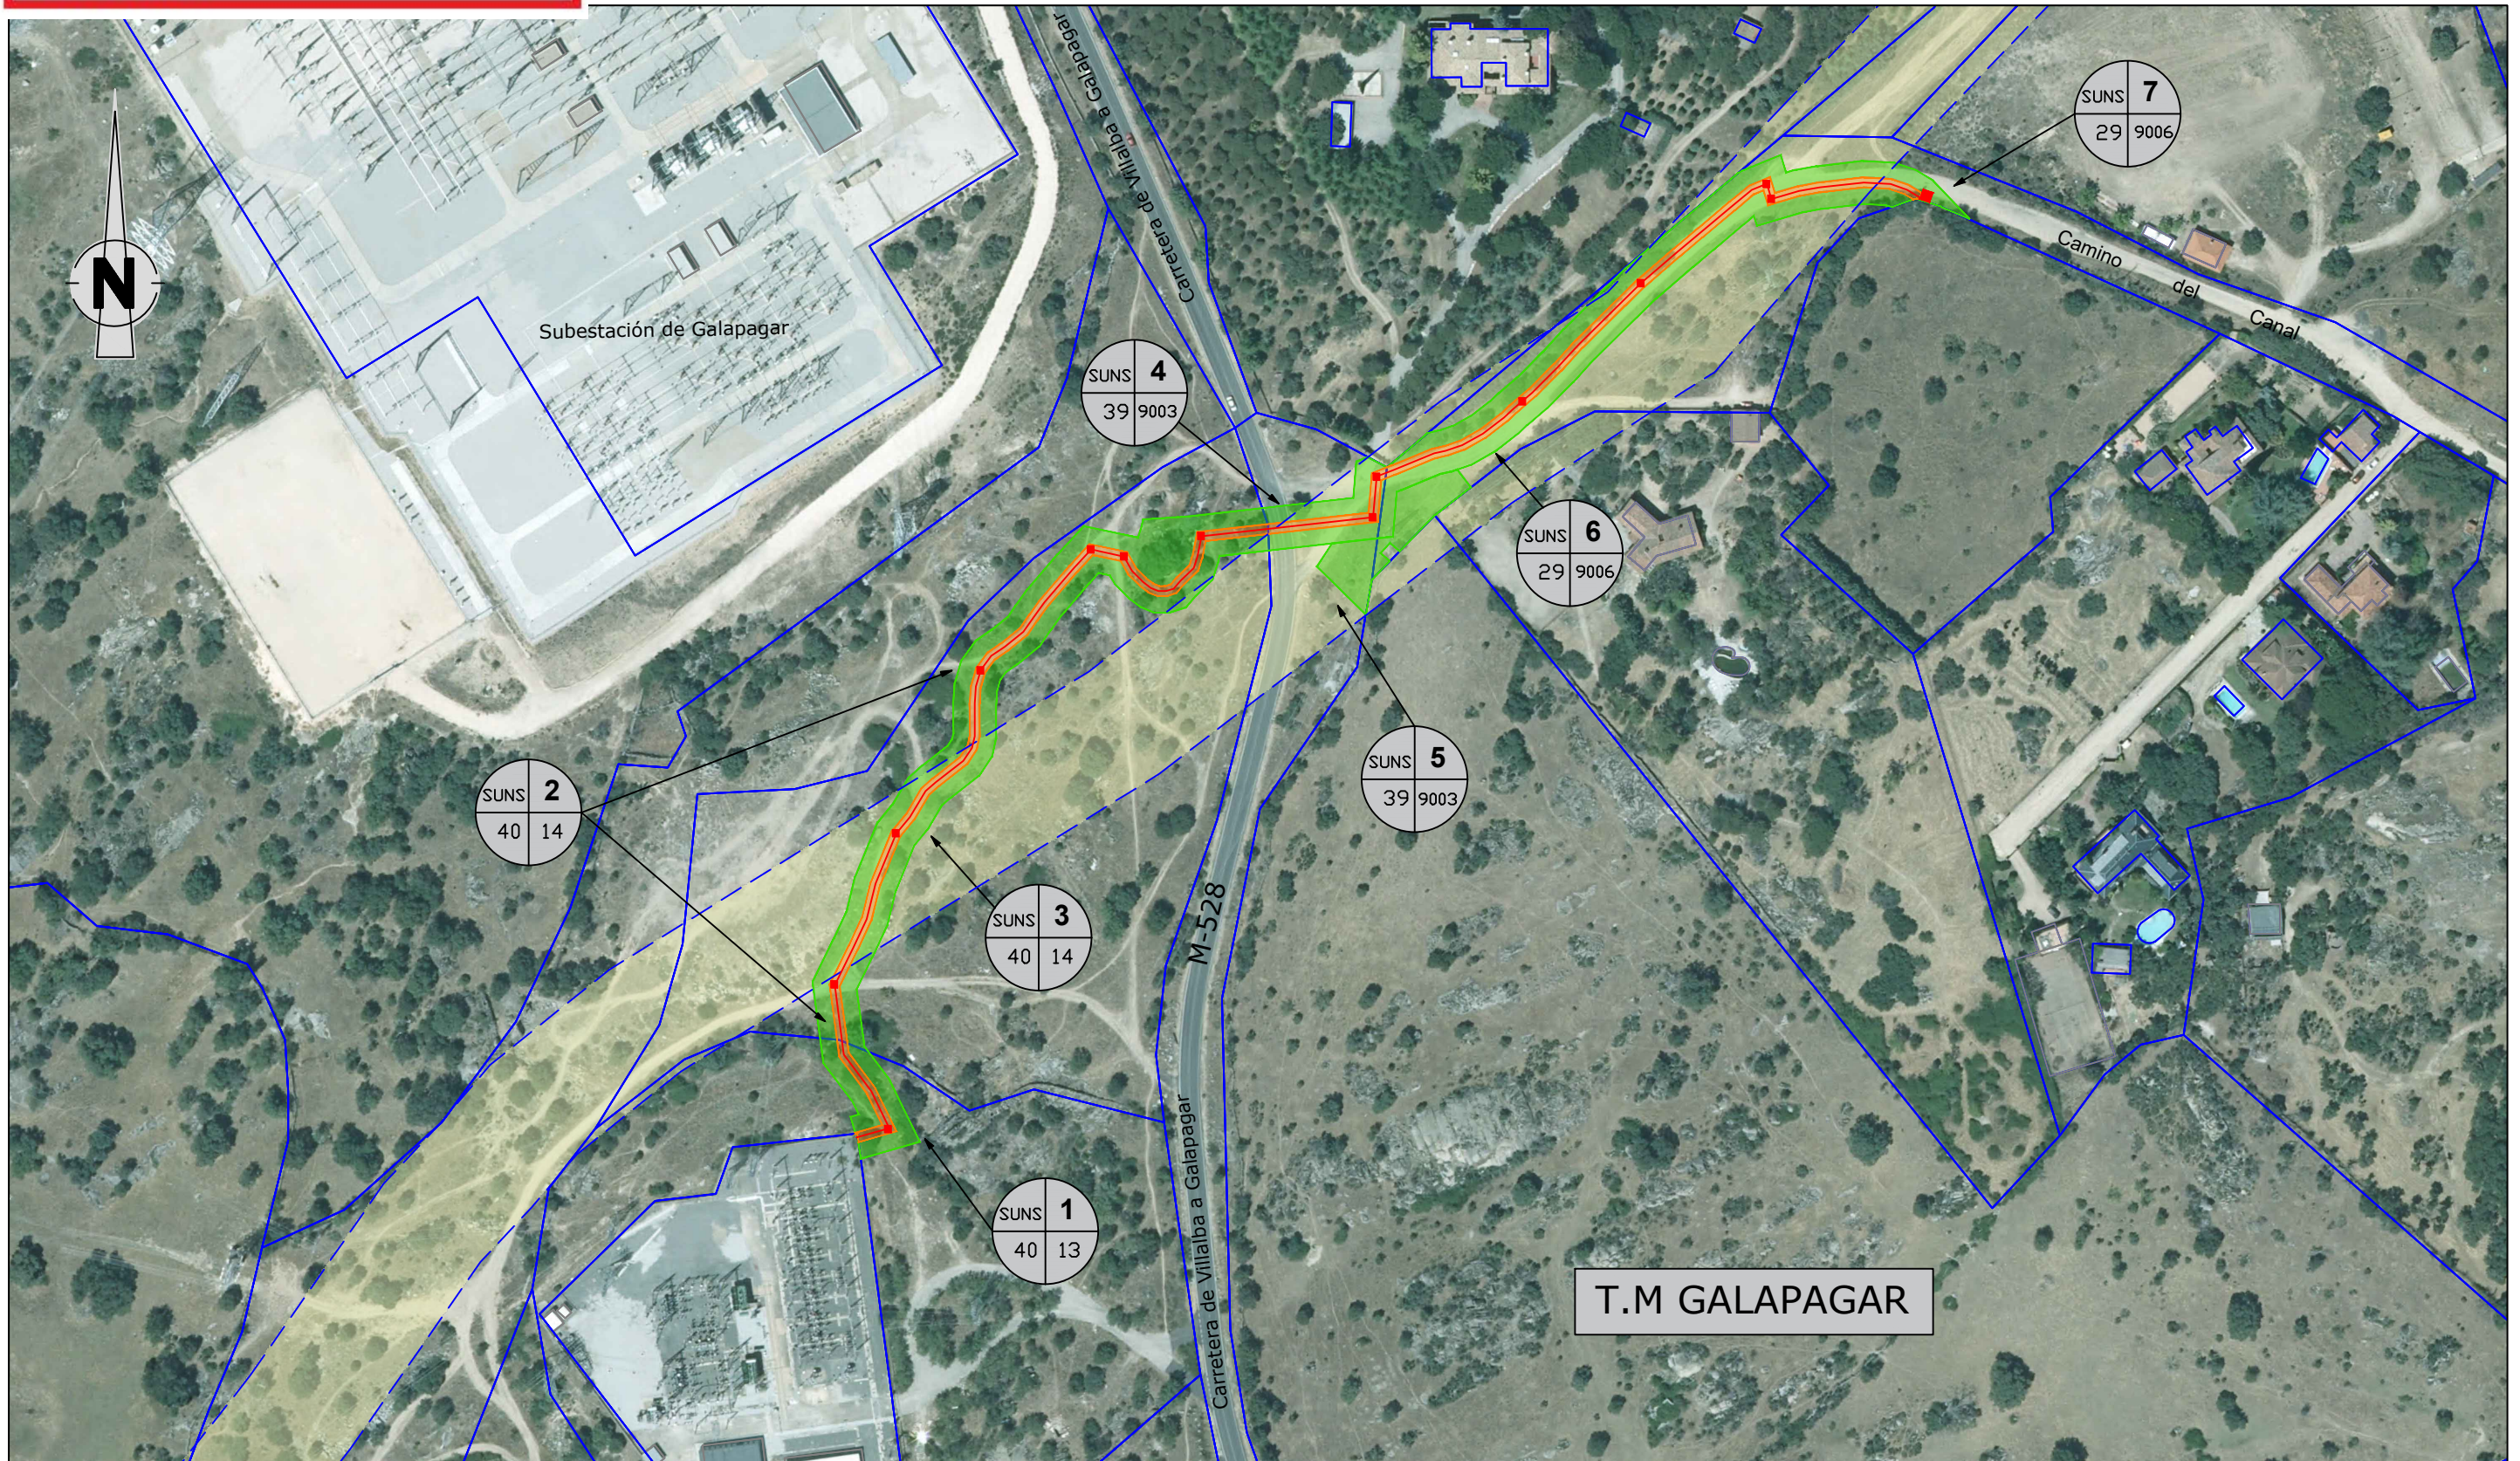

T.M GALAPAGAR

CLASIFICACIÓN URBANÍSTICA 	Nº FINCA 3	EXPROPIACIÓN EN PLENO DOMINIO	VÍA PECUARIA
		SERVIDUMBRE DE PASO	LÍNEA DE PARCELA
POLÍGONO 2 11	PARCELA 3	OCUPACIÓN TEMPORAL	

	TÍTULO DEL PROYECTO: PROYECTO DE REFUERZO DE RED DE DISTRIBUCIÓN DE MEDIA TENSIÓN ENTRE POSICIÓN DE LA SUBESTACIÓN DE GALAPAGAR Y LÍNEA 08 "CIGÜEÑAS". T.M. GALAPAGAR		
	EXPEDIENTE: EXPEDIENTE DE EXPROPIACIÓN FORZOSA Nº 408		
TÍTULO DEL PLANO: PLANO PARCELARIO	ESCALA: A3 E:1/2000	FECHA: SEPT 2022	Nº PLANO: 1 DE 1