

PLAN ESPECIAL DE INFRAESTRUCTURAS


INFRAESTRUCTURAS DE EVACUACIÓN DEL PROYECTO DE PLANTAS FOTOVOLTAICAS E INFRAESTRUCTURAS DE EVACUACIÓN “NUDO VILLAVICIOSA”

DOCUMENTO PARA APROBACIÓN INICIAL

BLOQUE III. DOCUMENTACIÓN NORMATIVA

PLANOS DE ORDENACIÓN

VILLAMANTA - NAVALCARNERO - VILLAVICIOSA DE ODÓN - MÓSTOLES

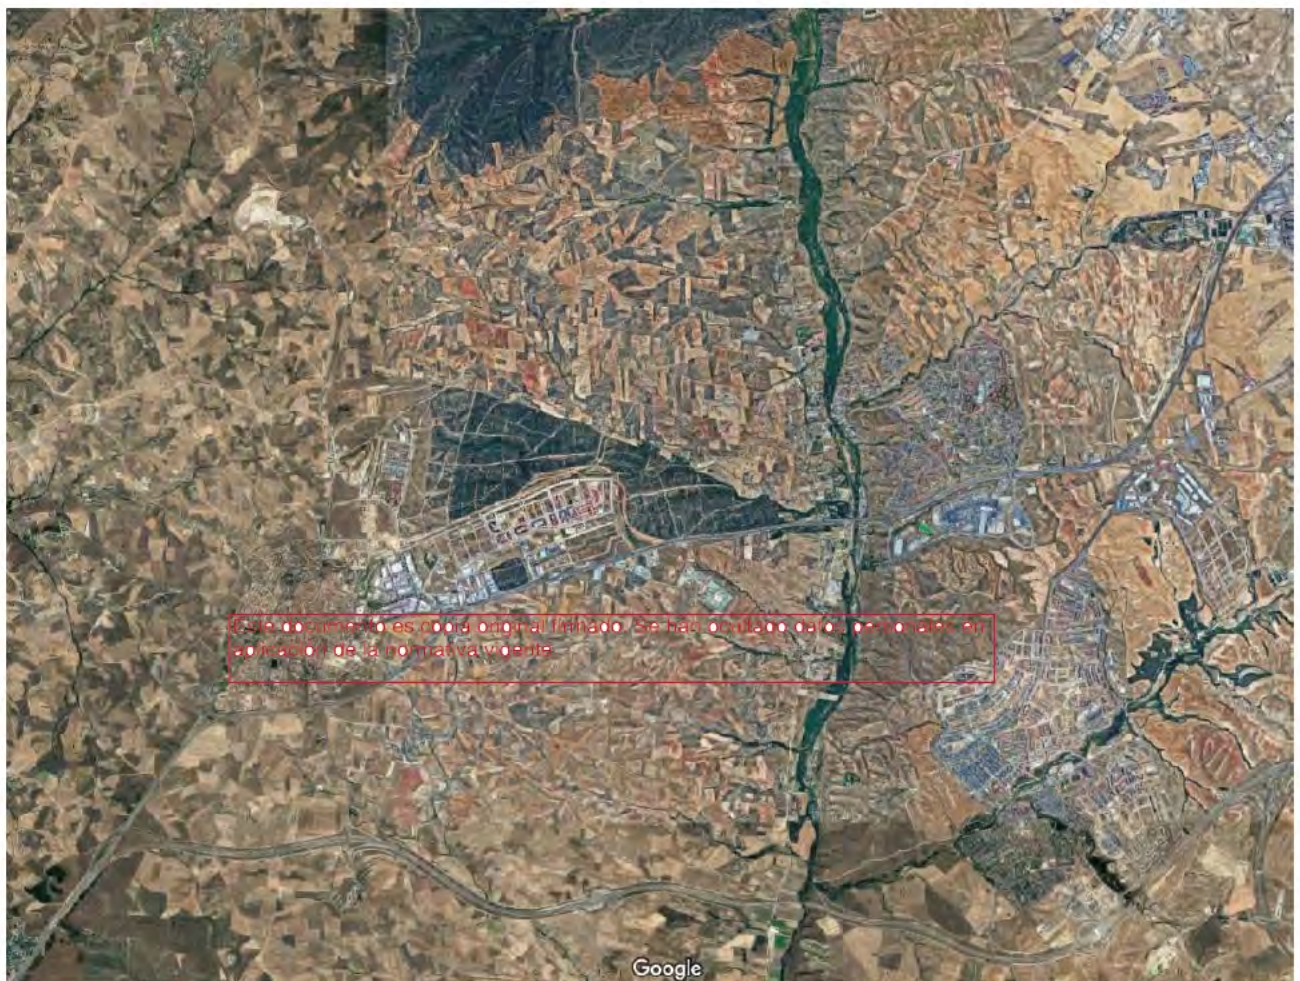


Noviembre 2022


PLAN ESPECIAL DE INFRAESTRUCTURAS
PARA LAS INFRAESTRUCTURAS DE EVACUACIÓN DEL
PROYECTO DE PLANTAS FOTOVOLTAICAS “NUDO VILLAVICIOSA”

II VOLUMEN 3.- PLANOS DE ORDENACIÓN

O.1. Calificación

Este documento es copia original firmado. Se han ocultado datos personales en aplicación de la normativa vigente

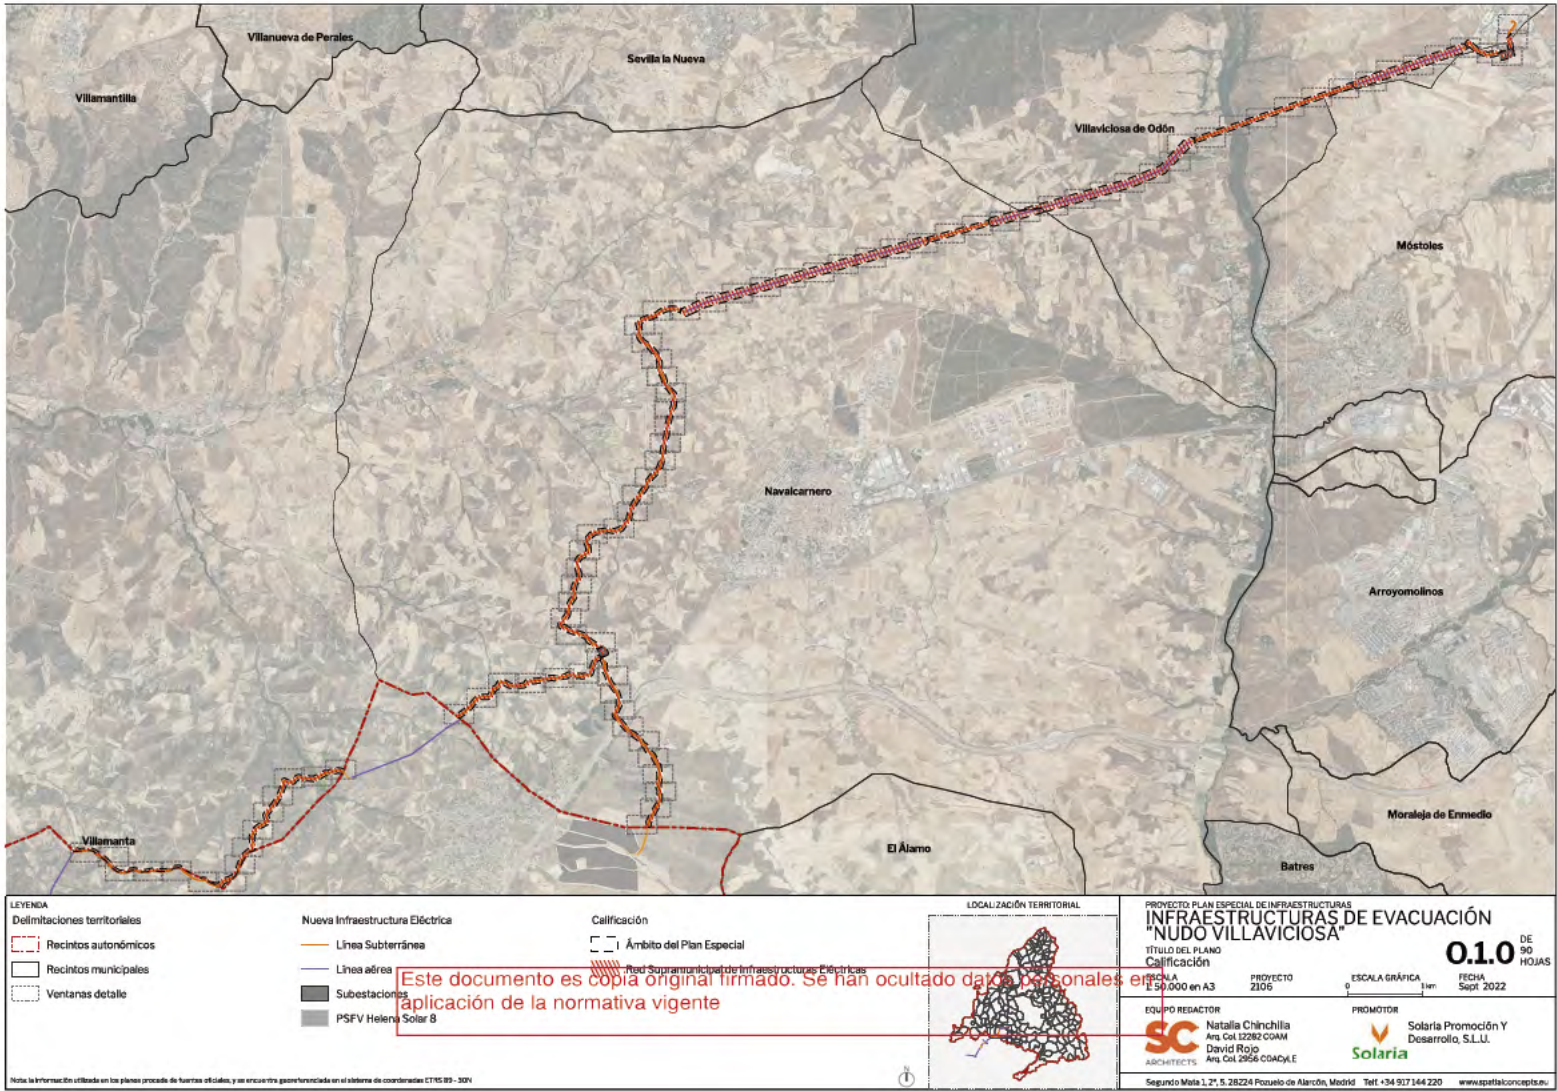

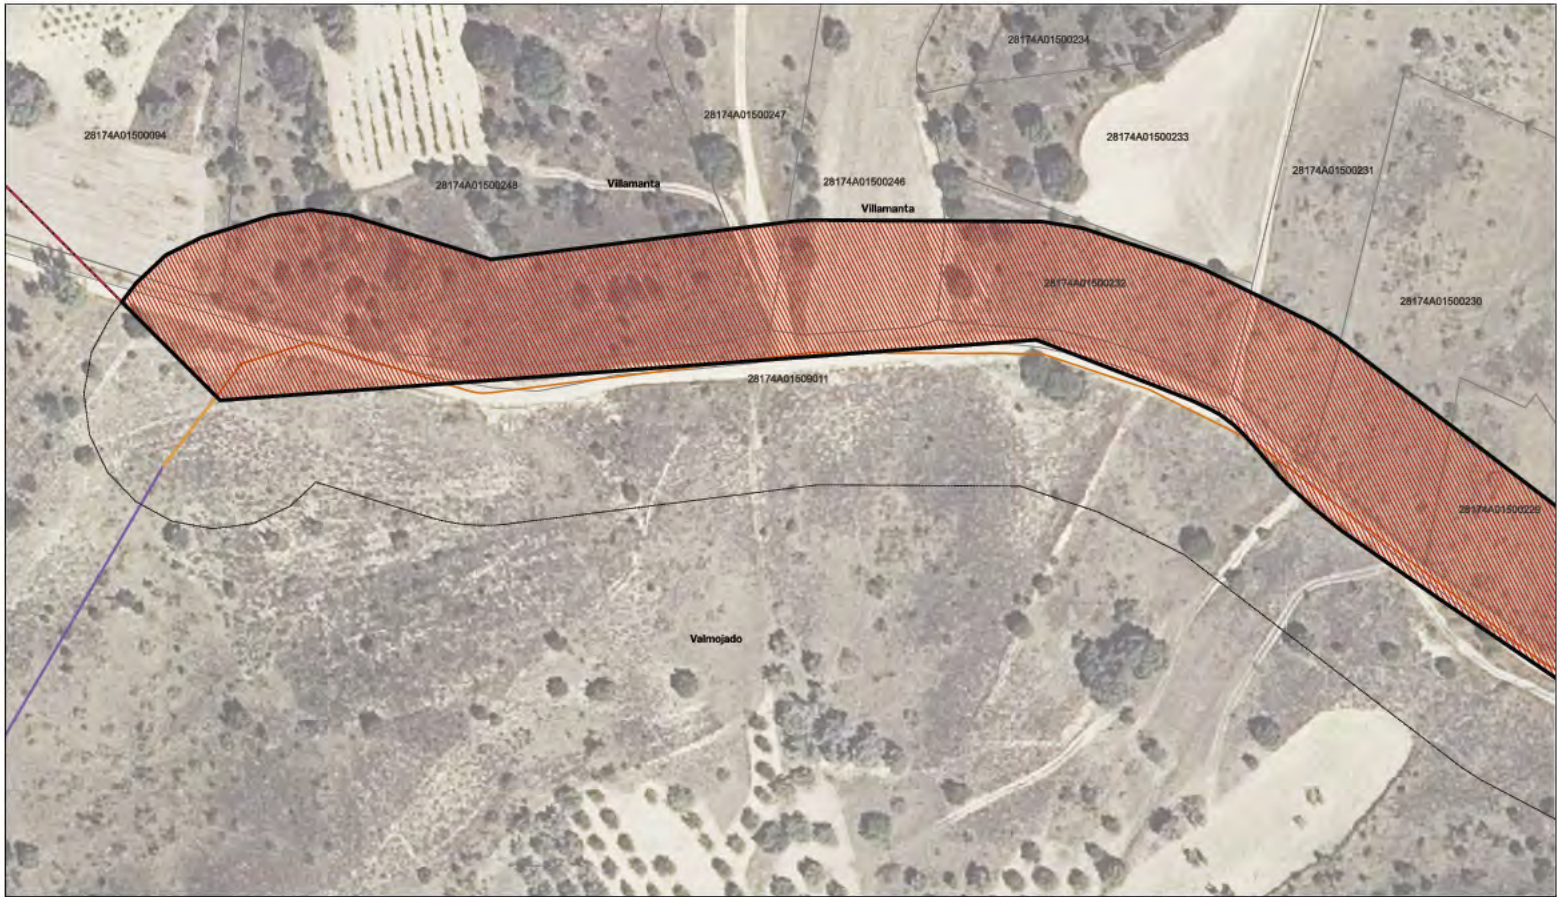

LEYENDA		
Delimitaciones territoriales	Nueva Infraestructura Eléctrica	Calificación
--- Recintos autonómicos	— Línea Subterránea	■ Ámbito del Plan Especial
— Recintos municipales	□ Zona de afección	■ Red Subterránea de Infraestructuras Eléctricas
□ Parcelario Municipal con Referencia Catastral		

Este documento es copia original firmado. Se han ocultado datos personales en aplicación de la normativa vigente

LOCALIZACIÓN TERRITORIAL

Comunidad de Madrid

Castilla - La Mancha

PROYECTO PLAN ESPECIAL DE INFRAESTRUCTURAS DE EVACUACIÓN "NUDO VILLAVICIOSA"

TÍTULO DEL PLANO

Calificación

ESCALA 1:1000 en A3

PROYECTO 2106

ESCALA GRÁFICA 0 10 20 m

FECHA Nov 2022

DE 90 HOJAS

0.1.1

EQUIPO REDACTOR

SC ARCHITECTS

Natalia Chinchilla
Arq. Col. 12282 COAM

David Rojo
Arq. Col. 2958 COADYLE

PROMOTOR

Solaria Promoción Y Desarrollo, S.L.U.

Solaria

Segundo Mata 1, 2º, 5, 28224 Pozuelo de Alarcón, Madrid Telf. +34 917 144 220 www.spattai.conceptslu

Nota: la información utilizada en los planos procede de fuentes oficiales, y se encuentra georeferenciada en el sistema de coordenadas UTM 18Q 30N



LEYENDA

Delimitaciones territoriales

- Recintos autonómicos
- Recintos municipales
- Parcelario Municipal con Referencia Catastral

Nueva Infraestructura Eléctrica

- Línea Subterránea
- Zona de afección

Calificación

- Ámbito del Plan Especial
- Red Subterránea de Infraestructuras Eléctricas

LOCALIZACIÓN TERRITORIAL

PROYECTO PLAN ESPECIAL DE INFRAESTRUCTURAS DE EVACUACIÓN "NUDO VILLAVICIOSA"

TÍTULO DEL PLANO
Calificación

ESCALA
1:1000 en A3

PROYECTO
2106

ESCALA GRÁFICA
0 10 20 m

FECHA
Nov 2022

EQUIPO REDACTOR

SC ARCHITECTS

Natalia Chinchilla
Arq. Col. 12282 COAM
David Rojo
Arq. Col. 2958 COACYLE

PROMOTOR

Solaria

Solaria Promoción Y Desarrollo, S.L.U.

Segundo Malet 1, 2º, 5, 28224 Pozuelo de Alarcón, Madrid Telf. +34 917 144 220 www.spattalconcept.es

0.1.2

DE 90 HOJAS

Este documento es copia original firmado. Se han ocultado datos personales en aplicación de la normativa vigente

Nota: la información utilizada en los planos procede de fuentes oficiales, y se encuentra georeferenciada en el sistema de coordenadas UTM 18Q 93 - 30N



LEYENDA

Delimitaciones territoriales

- Recintos autonómicos
- Recintos municipales
- Parcelario Municipal con Referencia Catastral

Nueva Infraestructura Eléctrica

- Línea Subterránea
- Zona de afectación

Calificación

- Ámbito del Plan Especial
- Red Subterránea de Infraestructuras Eléctricas

LOCALIZACIÓN TERRITORIAL

PROYECTO PLAN ESPECIAL DE INFRAESTRUCTURAS DE EVACUACIÓN "NUDO VILLAVICIOSA"

TÍTULO DEL PLANO
Calificación

ESCALA
1:1000 en A3

PROYECTO
2106

ESCALA GRÁFICA
0 10 20 m

FECHA
Nov 2022

DE 90 HOJAS

0.1.3

EQUIPO REDACTOR

SC ARCHITECTS

Natalia Chinchilla
Arq. Col. 12282 COAM
David Rojo
Arq. Col. 2958 COADYLE

PROMOTOR


Solaria

Solaria Promoción Y Desarrollo, S.L.U.

Segundo Mata 1, 2º, 5, 28224 Pozuelo de Alarcón, Madrid Telf: +34 917 144 220 www.aspatelconcept.es

Este documento es copia original firmado. Se han ocultado datos personales en aplicación de la normativa vigente

Nota: la información utilizada en los planos procede de fuentes oficiales, y se encuentra georeferenciada en el sistema de coordenadas UTM 18Q 30N

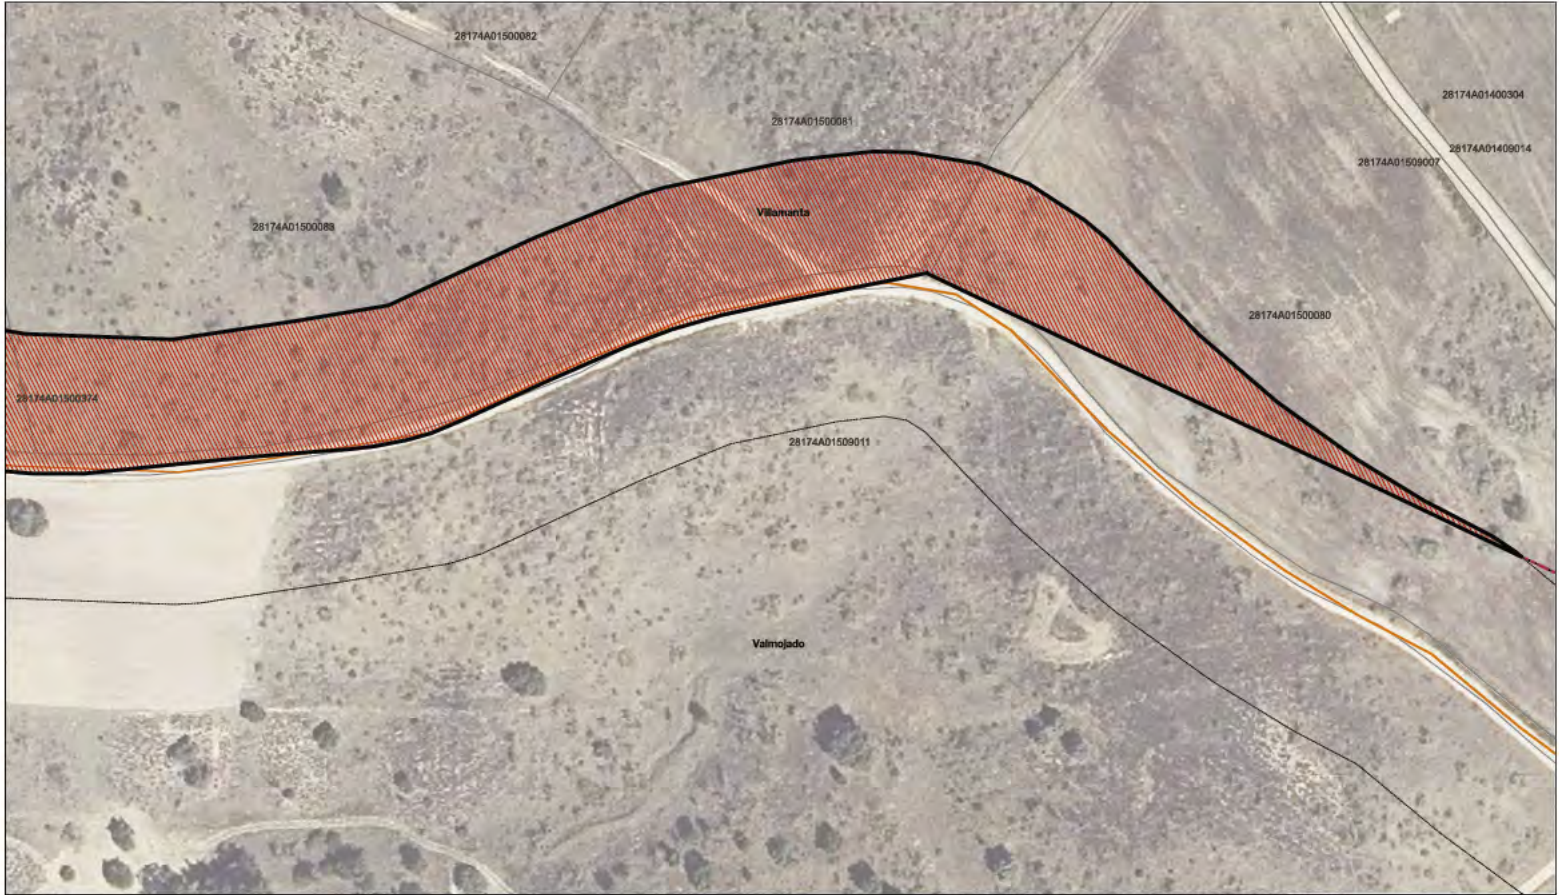

LEYENDA

Delimitaciones territoriales

- Recintos autonómicos
- Recintos municipales
- Parcelario Municipal con Referencia Catastral

Nueva Infraestructura Eléctrica

- Línea Subterránea
- Zona de afección

Calificación

- Ámbito del Plan Especial
- Red Subterránea de Infraestructuras Eléctricas

LOCALIZACIÓN TERRITORIAL

PROYECTO PLAN ESPECIAL DE INFRAESTRUCTURAS DE EVACUACIÓN "NUDO VILLAVICIOSA"

TÍTULO DEL PLANO
Calificación

ESCALA
1:1000 en A3

PROYECTO
2106

ESCALA GRÁFICA
0 10 20 m

FECHA
Nov 2022

EQUIPO REDACTOR

- Natalia Chinchilla
- Arq. Col. 12282 COAM
- David Rojo
- Arq. Col. 2958 COADYLE

PROMOTOR

- Solaria Promoción Y Desarrollo, S.L.U.


SC ARCHITECTS

Solaria

Nota: La información utilizada en los planos procede de fuentes oficiales, y se encuentra georeferenciada en el sistema de coordenadas UTM 28Q UTM 28Q.

Segundo Maíz 1, 2º, 5, 28224 Pozuelo de Alarcón, Madrid Telf: +34 917 144 220 www.spattalconcept.es

Este documento es copia original firmado. Se han ocultado datos personales en aplicación de la normativa vigente

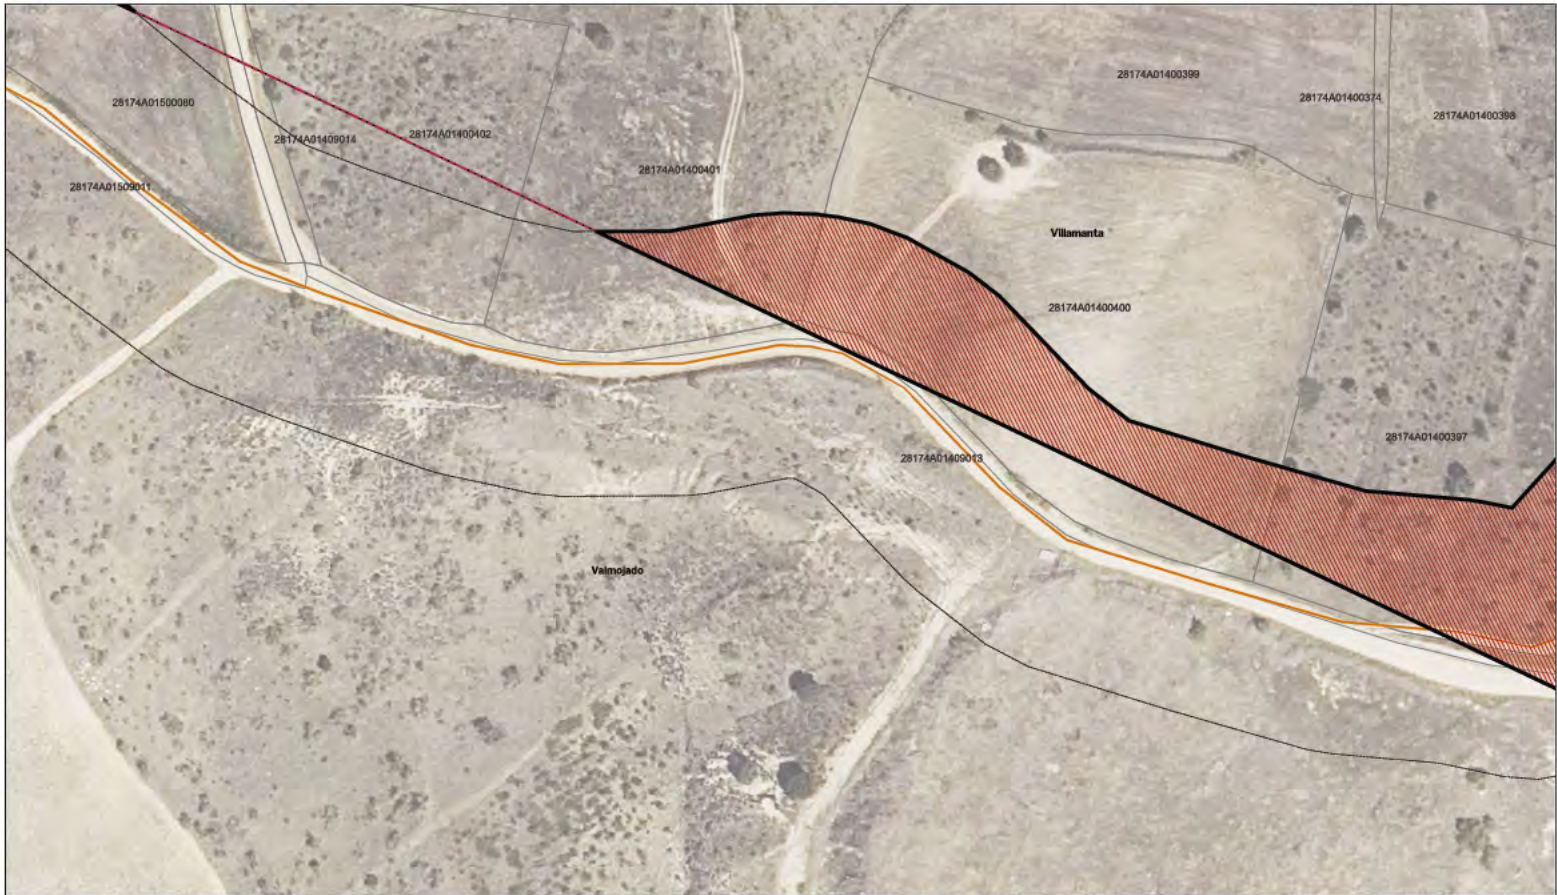

LEYENDA		LOCALIZACIÓN TERRITORIAL		PROYECTO PLAN ESPECIAL DE INFRAESTRUCTURAS DE EVACUACIÓN "NUDO VILLAVICIOSA"	
Delimitaciones territoriales	Nueva Infraestructura Eléctrica	Calificación		TÍTULO DEL PLANO	0.1.6
--- Recintos autonómicos	— Línea Subterránea	■ Ámbito del Plan Especial	Comunidad de Madrid	Calificación	DE 90 HOJAS
— Recintos municipales	□ Zona de afección	▨ Red Subterránea de Infraestructuras Eléctricas	Castilla - La Mancha	ESCALA E:1000 en A3	PROYECTO 2106
□ Parcelario Municipal con Referencia Catastral				ESCALA GRÁFICA 0 10 20 m	FECHA Nov 2022
			EQUIPO REDACTOR		
			Natalia Chinchilla Arq. Col. 12282 COAM David Rojo Arq. Col. 2958 COADYLE		
			PROMOTOR		
			Solaria Promoción Y Desarrollo, S.L.U.		
			Solaria		
			Segundo Mata 1, 2º, 5, 28224 Pozuelo de Alarcón, Madrid Telf: +34 917 144 220 www.spattalconcept.es		

Nota: La información utilizada en los planos procede de fuentes oficiales, y se encuentra georreferenciada en el sistema de coordenadas UTM 18S 30N.

Este documento es copia original firmado. Se han ocultado datos personales en aplicación de la normativa vigente



LEYENDA		Calificación	
Delimitaciones territoriales	Nueva Infraestructura Eléctrica	Ámbito del Plan Especial	
Recintos autonómicos	Línea Subterránea	Red Subterránea de Infraestructuras Eléctricas	
Recintos municipales	Zona de afección		
Parcelario Municipal con Referencia Catastral			

Nota: La información utilizada en los planos procede de fuentes oficiales, y se encuentra georeferenciada en el sistema de coordenadas UTM 28Q UTM 28Q.

LOCALIZACIÓN TERRITORIAL

PROYECTO PLAN ESPECIAL DE INFRAESTRUCTURAS DE EVACUACIÓN "NUDO VILLAVICIOSA"

TÍTULO DEL PLANO
Calificación

ESCALA
1:1000 en A3

PROYECTO
2106

ESCALA GRÁFICA
0 10 20 m

FECHA
Nov 2022

DE 90 HOJAS

0.1.7

EQUIPO REDACTOR

Natalia Chinchilla
Arq. Col. 12282 COAM
David Rojo
Arq. Col. 2958 COADYLE

PROMOTOR

Solaria Promoción Y Desarrollo, S.L.U.

Segundo Mapa 1, 2º, 5, 28224 Pozuelo de Alarcón, Madrid Telf. +34 917 144 220 www.aspatelconcept.es


Este documento es copia original firmado. Se han ocultado datos personales en aplicación de la normativa vigente



LEYENDA		LOCALIZACIÓN TERRITORIAL		PROYECTO PLAN ESPECIAL DE INFRAESTRUCTURAS DE EVACUACIÓN "NUDO VILLAVICIOSA"	
Delimitaciones territoriales	Nueva Infraestructura Eléctrica	Calificación		TÍTULO DEL PLANO	0.1.8
--- Recintos autonómicos	— Líneas Subterráneas	■ Ámbito del Plan Especial		Calificación	DE 90 HOJAS
— Recintos municipales	□ Zona de afección	▨ Red Subterránea de Infraestructuras Eléctricas		ESCALA	PROYECTO
□ Parcelario Municipal con Referencia Catastral				1:1000 en A3	2106
				ESCALA GRÁFICA	FECHA
				0 10 20 m	Nov 2022
				EQUIPO REDACTOR	PROMOTOR
				SC Natalia Chinchilla Arq. Col. 12282 COAM David Rojo Arq. Col. 2958 COADYLE	Solaria Promoción Y Desarrollo, S.L.U.
				ARCHITECTS	Solaria
				Segundo Maíz 1, 2º, 5, 28224 Pozuelo de Alarcón, Madrid Telf. +34 917 144 220 www.spattalconcept.es	

Nota: La información utilizada en los planos procede de fuentes oficiales, y se encuentra georreferenciada en el sistema de coordenadas UTM 18Q 30N.

Este documento es copia original firmado. Se han ocultado datos personales en aplicación de la normativa vigente

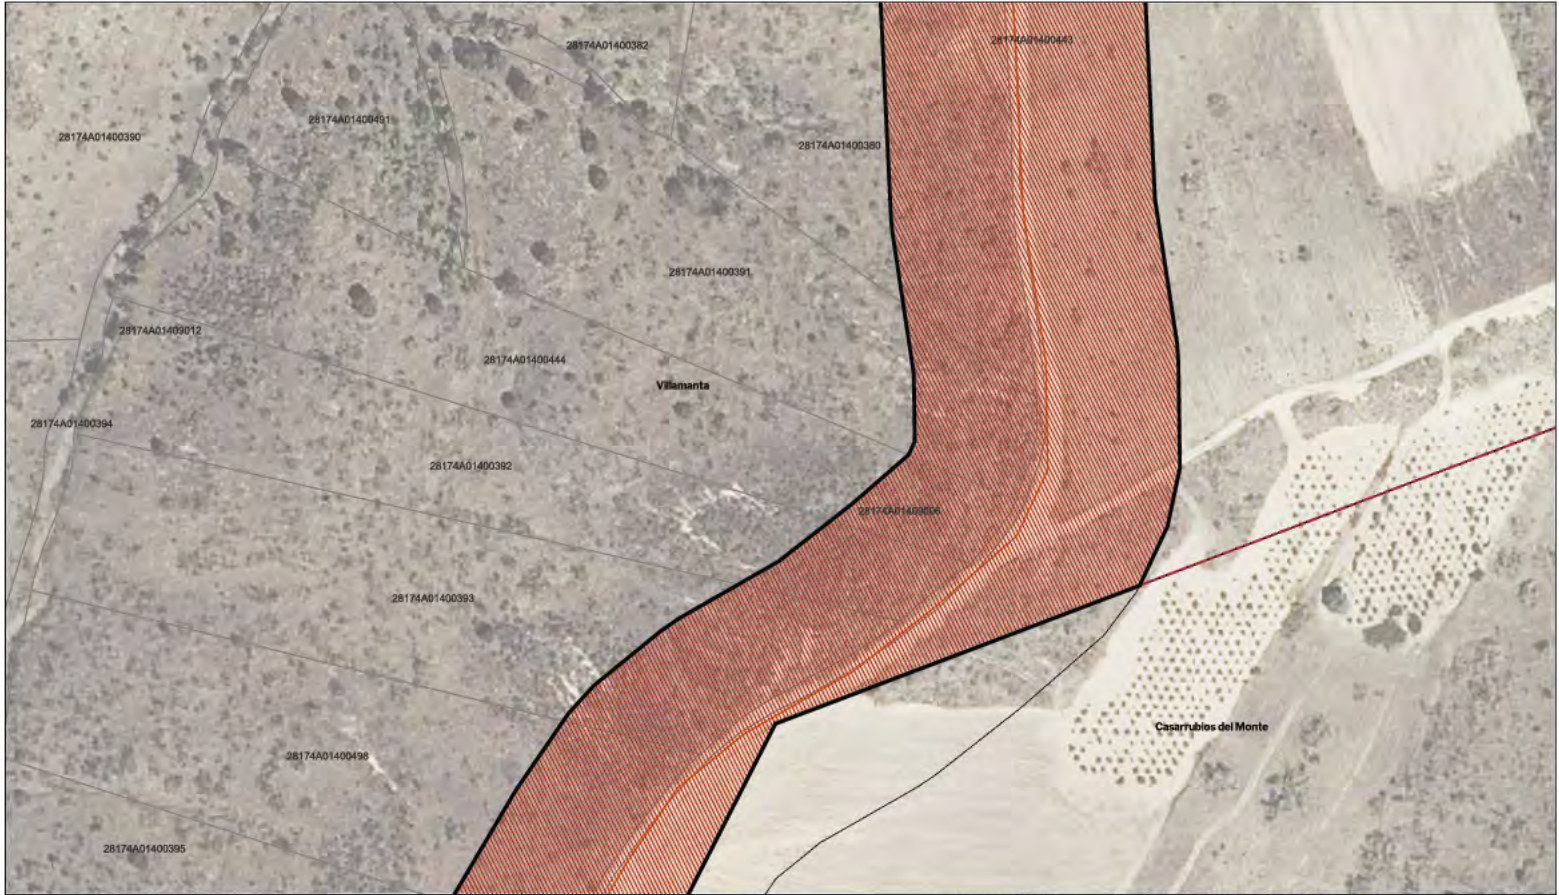

LEYENDA

Delimitaciones territoriales

- Recintos autonómicos
- Recintos municipales
- Parcelario Municipal con Referencia Catastral

Nueva Infraestructura Eléctrica

- Línea Subterránea
- Zona de afección

Calificación

- Ámbito del Plan Especial
- Recintos municipales de Infraestructuras Eléctricas

LOCALIZACIÓN TERRITORIAL

PROYECTO PLAN ESPECIAL DE INFRAESTRUCTURAS DE EVACUACIÓN "NUDO VILLAVICIOSA"

TÍTULO DEL PLANO
Calificación

ESCALA
1:1000 en A3

PROYECTO
2106

ESCALA GRÁFICA
0 10 20 m

FECHA
Nov 2022

EQUIPO REDACTOR
Natalia Chinchilla
Arq. Col. 12282 COAM
David Rojo
Arq. Col. 2958 COADYLE


PROMOTOR
Solaria Promoción Y Desarrollo, S.L.U.

Solaria

Nota: La información utilizada en los planos procede de fuentes oficiales, y se encuentra georeferenciada en el sistema de coordenadas UTM 29S -30N.

Segundo Maíz 1, 2º, 5, 28224 Pozuelo de Alarcón, Madrid Telf: +34 917 144 220 www.spattalconcept.es

Este documento es copia original firmado. Se han ocultado datos personales en aplicación de la normativa vigente

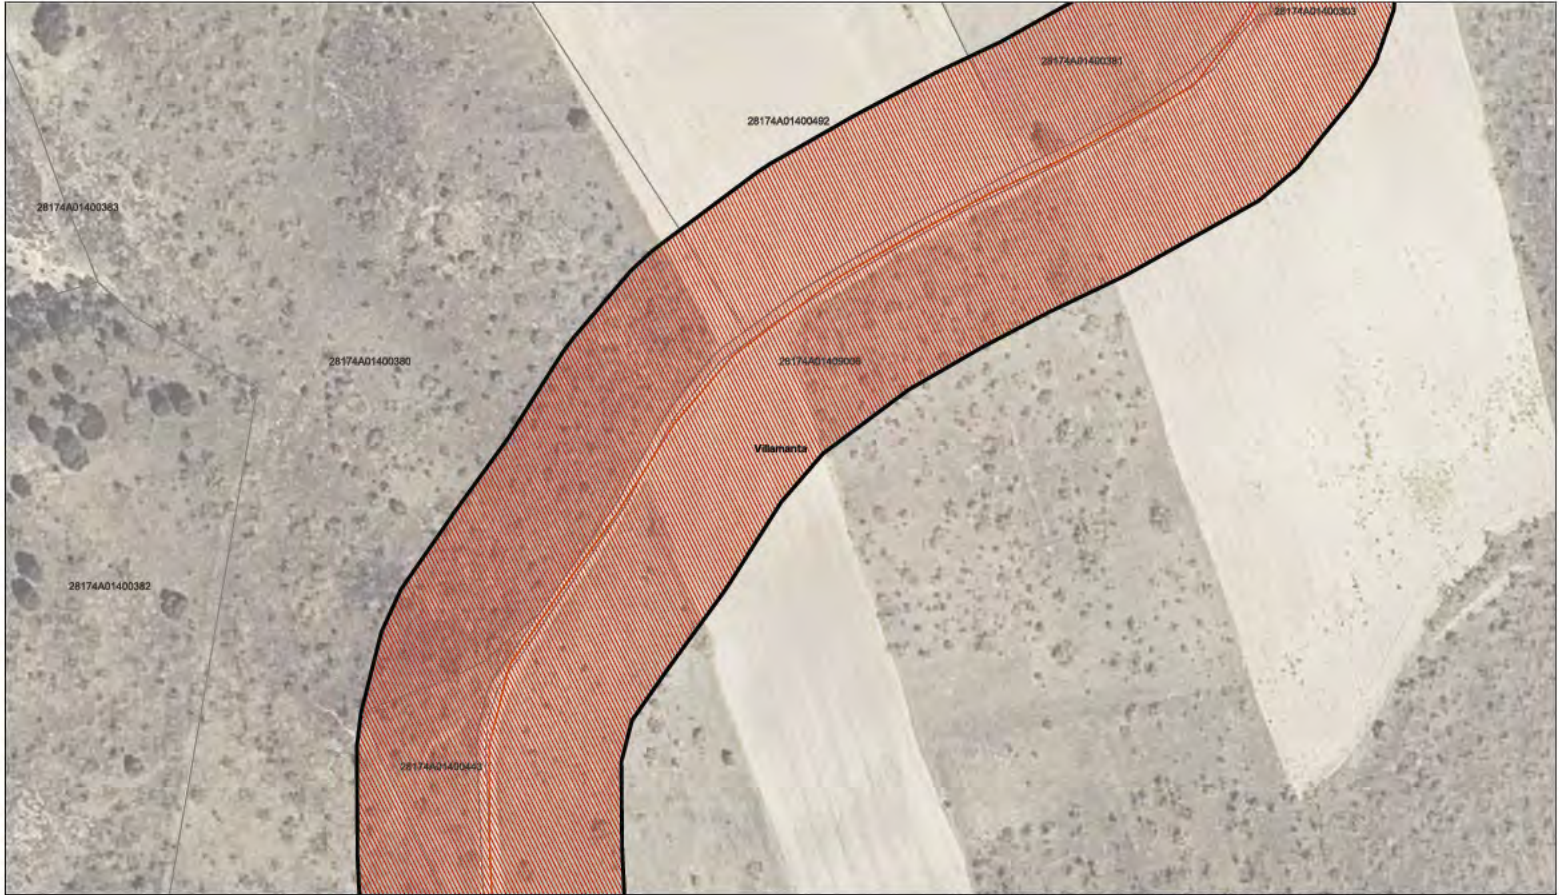

LEYENDA

Delimitaciones territoriales

- Parcelario Municipal con Referencia Catastral

Nueva Infraestructura Eléctrica

- Línea Subterránea

Calificación

- Ámbito del Plan Especial
- Red Subterránea de Infraestructuras Eléctricas

LOCALIZACIÓN TERRITORIAL

PROYECTO PLAN ESPECIAL DE INFRAESTRUCTURAS DE EVACUACIÓN "NUDO VILLAVICIOSA"

TÍTULO DEL PLANO
Calificación

ESCALA
1:1000 en A3

PROYECTO
2106

ESCALA GRÁFICA
0 10 20 m

FECHA
Nov 2022

EQUIPO REDACTOR

- Natalia Chinchilla
Arq. Col. 12282 COAM
- David Rojo
Arq. Col. 2958 COADYLE

PROMOTOR

- Solaria Promoción Y Desarrollo, S.L.U.

Solaria


Segundo Maíz 1, 2º, 5, 28224 Pozuelo de Alarcón, Madrid Telf. +34 917 144 220 www.spatelconcept.es

0.1. 10

DE 90 HOJAS

Este documento es copia original firmado. Se han ocultado datos personales en aplicación de la normativa vigente

Nota: la información utilizada en los planos procede de fuentes oficiales, y se encuentra georeferenciada en el sistema de coordenadas UTM 18Q 89 - 30N

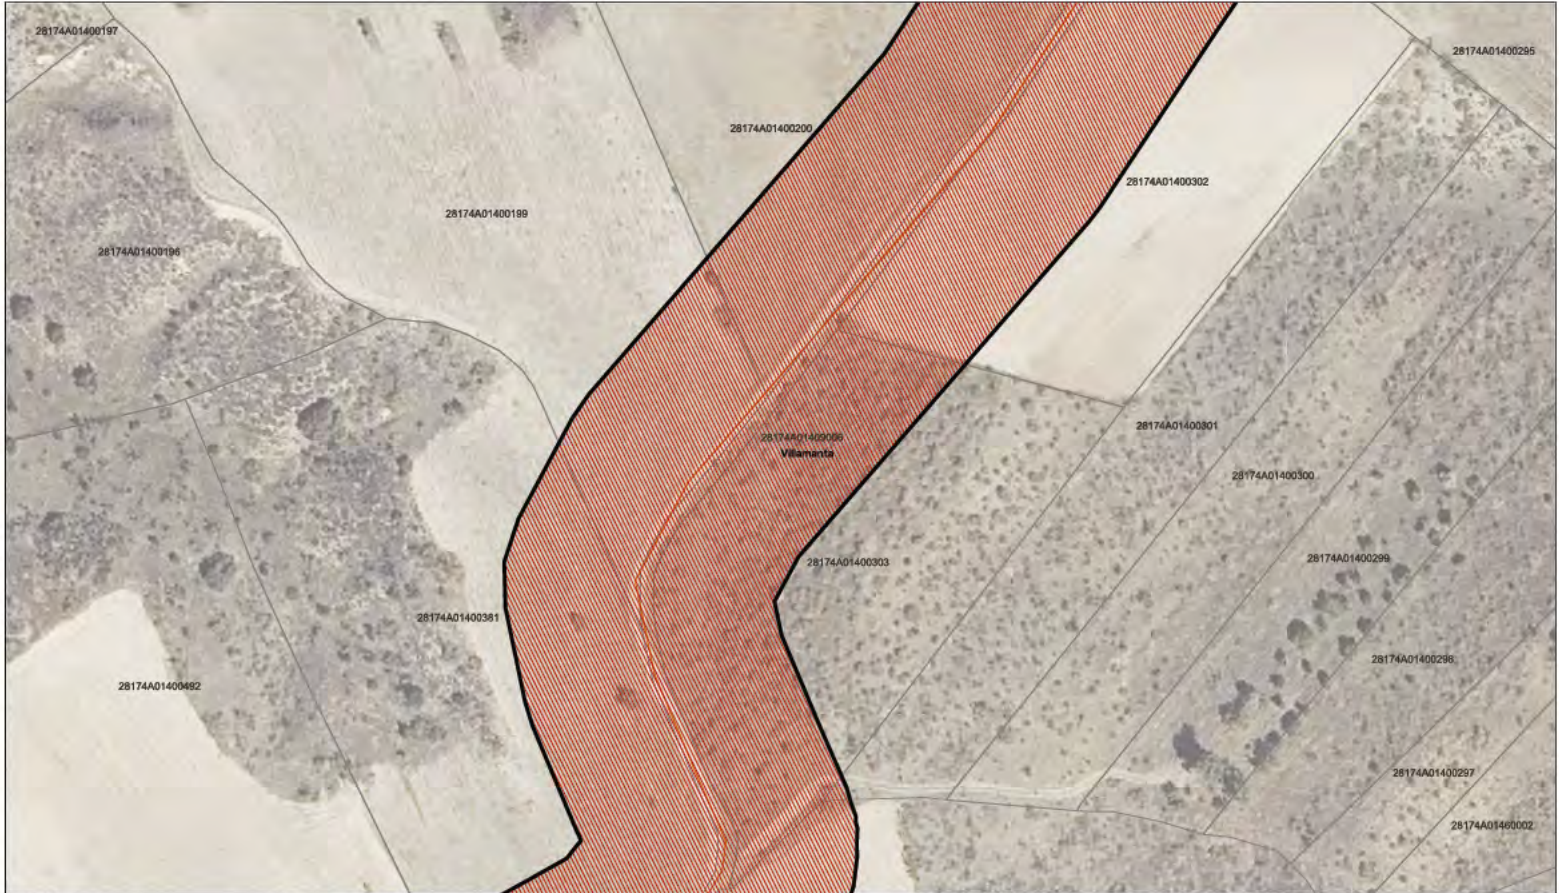

LEYENDA

Delimitaciones territoriales

- Parcelario Municipal con Referencia Catastral

Nueva Infraestructura Eléctrica

- Líneas Subterráneas
- Zona de afección

Calificación

- Ámbito del Plan Especial
- Red Subterránea de Infraestructuras Eléctricas

LOCALIZACIÓN TERRITORIAL

PROYECTO PLAN ESPECIAL DE INFRAESTRUCTURAS DE EVACUACIÓN "NUDO VILLAVICIOSA"

TÍTULO DEL PLANO
Calificación

ESCALA
1:1000 en A3

PROYECTO
2106

ESCALA GRÁFICA
0 10 20 m

FECHA
Nov 2022

DE 90 HOJAS

0.1. 11

EQUIPO REDACTOR

- Natalia Chinchilla
- Arq. Col.12282 COAM
- David Rojo
- Arq. Col. 2958 COADyle


PROMOTOR

- Solaria Promoción Y Desarrollo, S.L.U.

Solaria

Segundo Maíz 1, 2º, 5, 28224 Pozuelo de Alarcón, Madrid Telf. +34 917 144 220 www.spattalconcept.es

Nota: la información utilizada en los planos procede de fuentes oficiales, y se encuentra georeferenciada en el sistema de coordenadas UTM 18Q 30N

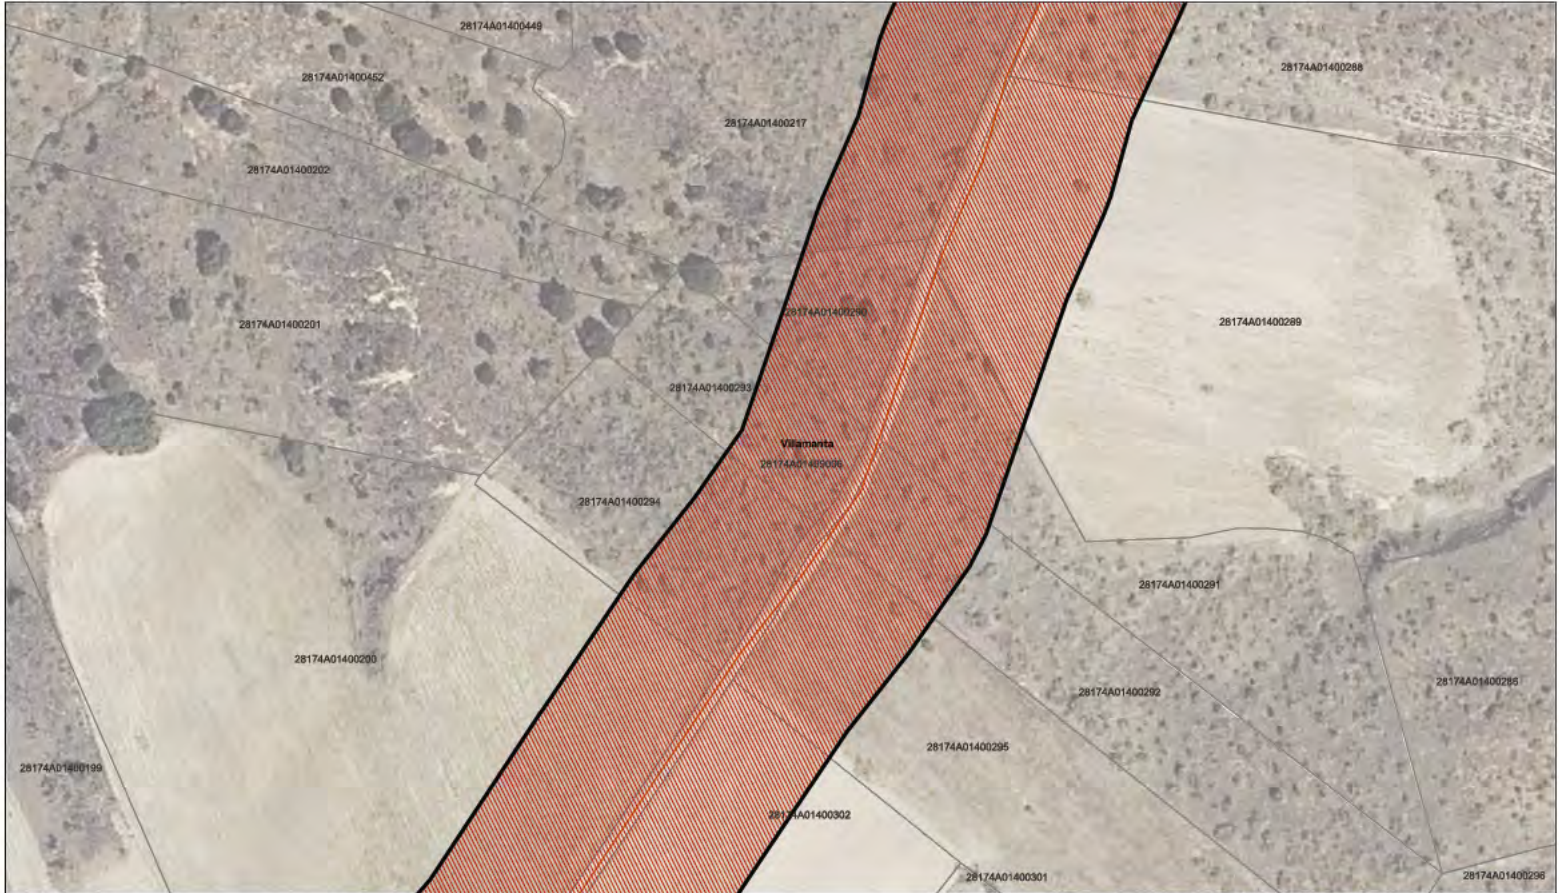

LEYENDA

Delimitaciones territoriales

- Parcelario Municipal con Referencia Catastral

Nueva Infraestructura Eléctrica

- Línea Subterránea
- Zona de afección

Calificación

- Ámbito del Plan Especial
- Red Subterránea de Infraestructuras Eléctricas

LOCALIZACIÓN TERRITORIAL

PROYECTO PLAN ESPECIAL DE INFRAESTRUCTURAS DE EVACUACIÓN "NUDO VILLAVICIOSA"

TÍTULO DEL PLANO

Calificación

ESCALA

E 1:1000 en A3

PROYECTO

Z106

ESCALA GRÁFICA

0 10 20 m

FECHA

Nov 2022

EQUIPO REDACTOR

Natalia Chinchilla
Arq. Col. 12282 COAM
David Rojo
Arq. Col. 2958 COADYLE

PROMOTOR


Solaria Promoción Y Desarrollo, S.L.U.

Solaria

Segundo Mata 1, 2º, 5, 28224 Pozuelo de Alarcón, Madrid Telf. +34 917 144 220 www.spatalconcept.es

Este documento es copia original firmado. Se han ocultado datos personales en aplicación de la normativa vigente

Nota: la información utilizada en los planos procede de fuentes oficiales, y se encuentra georreferenciada en el sistema de coordenadas UTM 18S 89 - 30N

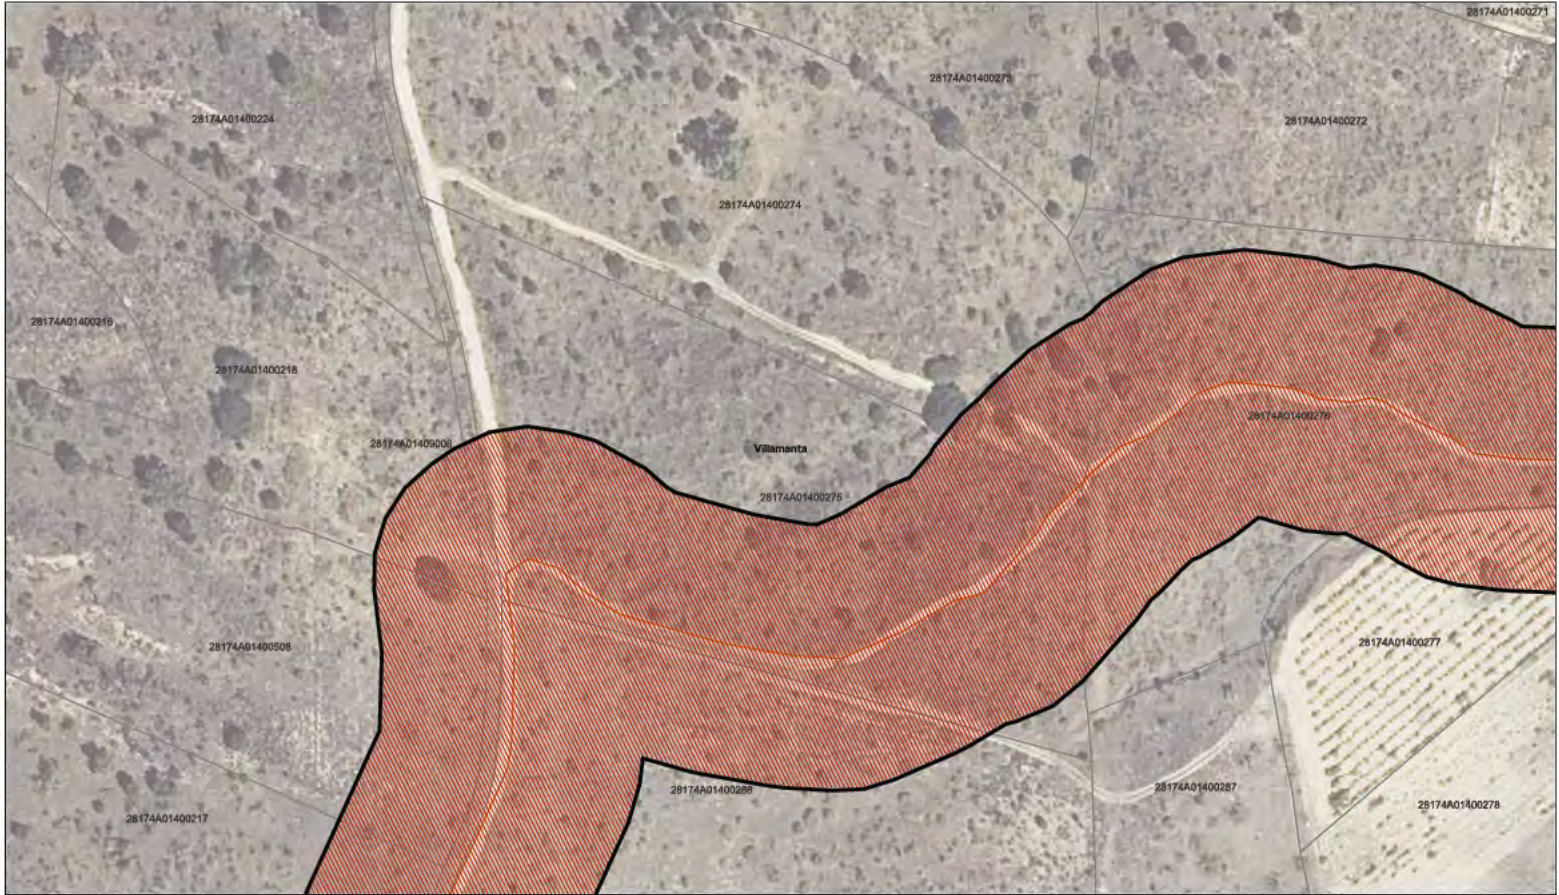

LEYENDA

Delimitaciones territoriales

- Parcelario Municipal con Referencia Catastral

Nueva Infraestructura Eléctrica

- Línea Subterránea
- Zona de afección

Calificación

- Ámbito del Plan Especial
- Red Subterránea de Infraestructuras Eléctricas

LOCALIZACIÓN TERRITORIAL

PROYECTO PLAN ESPECIAL DE INFRAESTRUCTURAS DE EVACUACIÓN "NUDO VILLAVICIOSA"

TÍTULO DEL PLANO
Calificación

ESCALA
E 1:1000 en A3

PROYECTO
Z106

ESCALA GRÁFICA
0 10 20 m

FECHA
Nov 2022

DE 90 HOJAS

0.1. 13

EQUIPO REDACTOR

- Natalia Chinchilla
- Arq. Col. 12282 COAM
- David Rojo
- Arq. Col. 2958 COADyle

PROMOTOR

- Solaria Promoción Y Desarrollo, S.L.U.


SC ARCHITECTS

Solaria

Segundo Mata 1, 2º, 5. 28224 Pozuelo de Alarcón, Madrid Telf: +34 917 144 220 www.spatiaconcept.es

Este documento es copia original firmado. Se han ocultado datos personales en aplicación de la normativa vigente

Nota: la información utilizada en los planos procede de fuentes oficiales, y se encuentra georeferenciada en el sistema de coordenadas UTM 18Q 30N

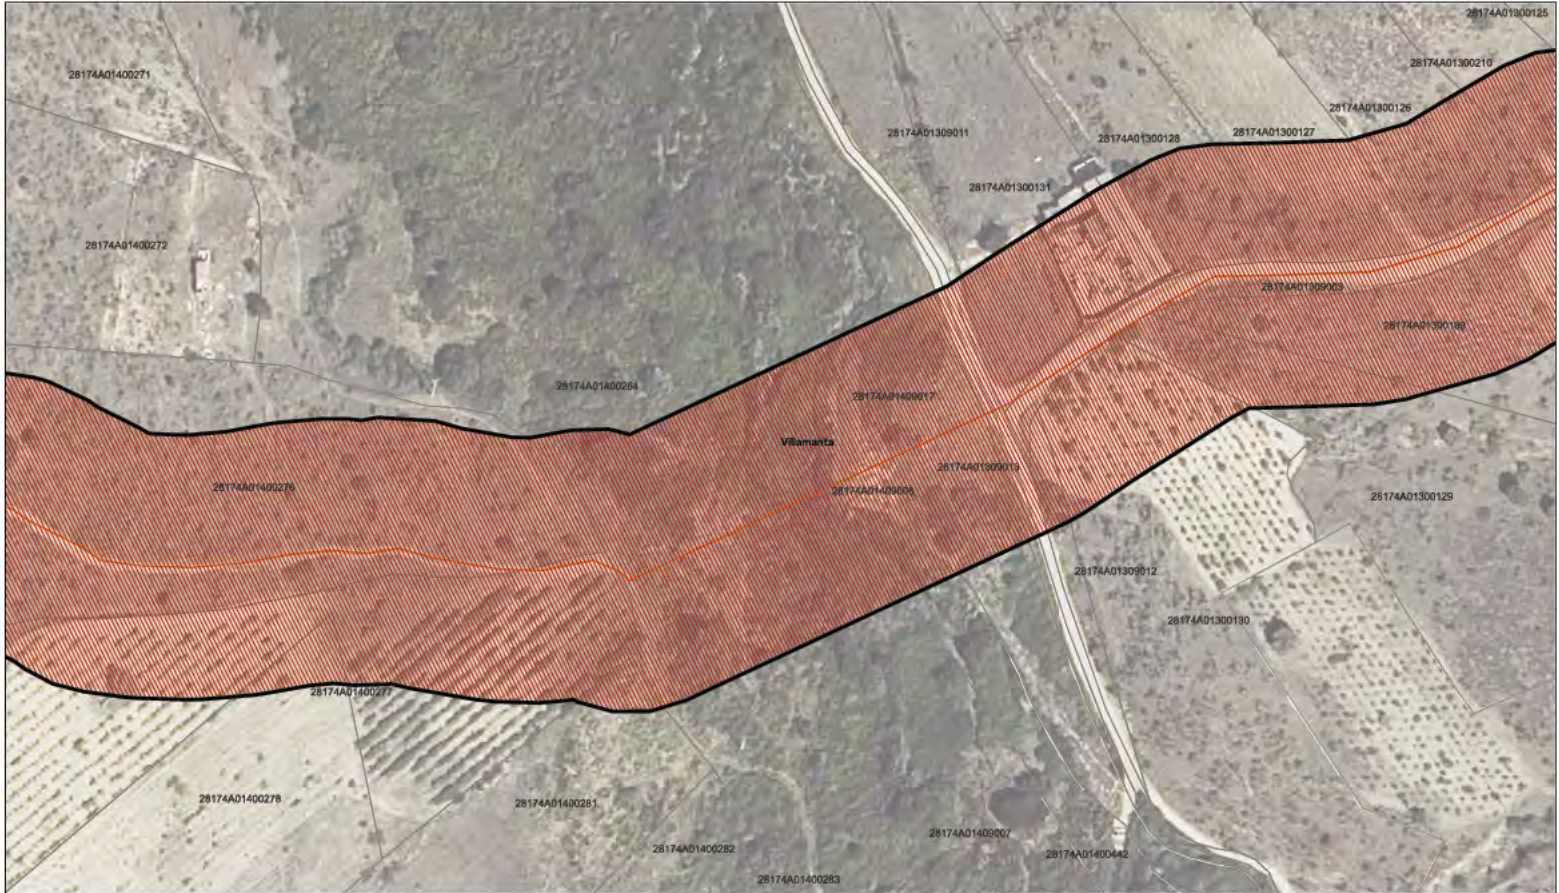

LEYENDA

Delimitaciones territoriales	Nueva Infraestructura Eléctrica	Calificación
Parcelario Municipal con Referencia Catastral	Línea Subterránea	Ámbito del Plan Especial
Zona de afección		Red Subterránea de Infraestructuras Eléctricas

LOCALIZACIÓN TERRITORIAL

PROYECTO PLAN ESPECIAL DE INFRAESTRUCTURAS DE EVACUACIÓN "NUDO VILLAVICIOSA"

TÍTULO DEL PLANO
Calificación

0.1. 14 DE 90 HOJAS

ESCALA
1:1000 en A3

PROYECTO
Z106

ESCALA GRÁFICA
0 10 20 m

FECHA
Nov 2022


EQUIPO REDACTOR
 Natalia Chinchilla
Arq. Col.12282 COAM
David Rojo
Arq. Col.2558 COADYLE

PROMOTOR
 Solaria Promoción Y Desarrollo, S.L.U.

Nota: La información utilizada en los planos procede de fuentes oficiales, y se encuentra georreferenciada en el sistema de coordenadas UTM 18Q 89 - 30N.

Segundo Mata 1, 2º, 5, 28224 Pozuelo de Alarcón, Madrid Telf: +34 917 144 220 www.aspatelconcepto.es

Este documento es copia original firmado. Se han ocultado datos personales en aplicación de la normativa vigente

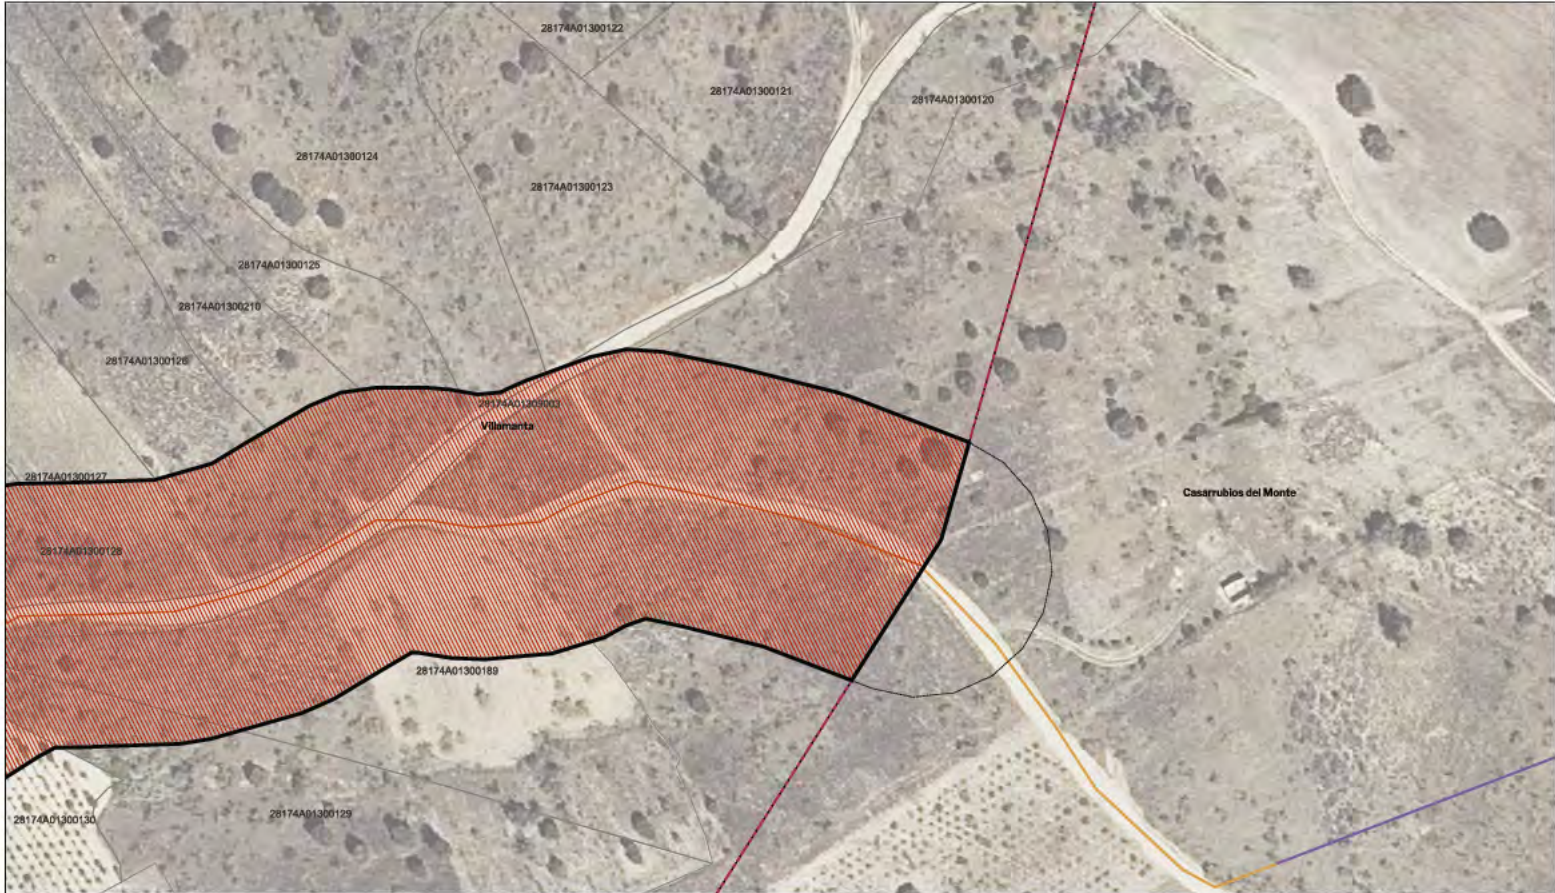

LEYENDA

Delimitaciones territoriales

- Recintos autonómicos
- Recintos municipales
- Parcelario Municipal con Referencia Catastral

Nueva Infraestructura Eléctrica

- Línea Subterránea
- Zona de afección

Calificación

- Ámbito del Plan Especial
- Red Subterránea de Infraestructuras Eléctricas

LOCALIZACIÓN TERRITORIAL

PROYECTO PLAN ESPECIAL DE INFRAESTRUCTURAS DE EVACUACIÓN "NUDO VILLAVICIOSA"

TÍTULO DEL PLANO
Calificación

ESCALA
1:1000 en A3

PROYECTO
2106

ESCALA GRÁFICA
0 10 20 m

FECHA
Nov 2022

DE 90 HOJAS

0.1.15

EQUIPO REDACTOR

SC ARCHITECTS

Natalia Chinchilla
Arq. Col. 12282 COAM
David Rojo
Arq. Col. 2958 COADYLE

PROMOTOR


Solaria

Solaria Promoción Y Desarrollo, S.L.U.

Segundo Mata 1, 2º, 5, 28224 Pozuelo de Alarcón, Madrid Telf. +34 917 144 220 www.spatelconcept.es

Este documento es copia original firmado. Se han ocultado datos personales en aplicación de la normativa vigente

Nota: la información utilizada en los planos procede de fuentes oficiales, y se encuentra georeferenciada en el sistema de coordenadas UTM 18Q 30N

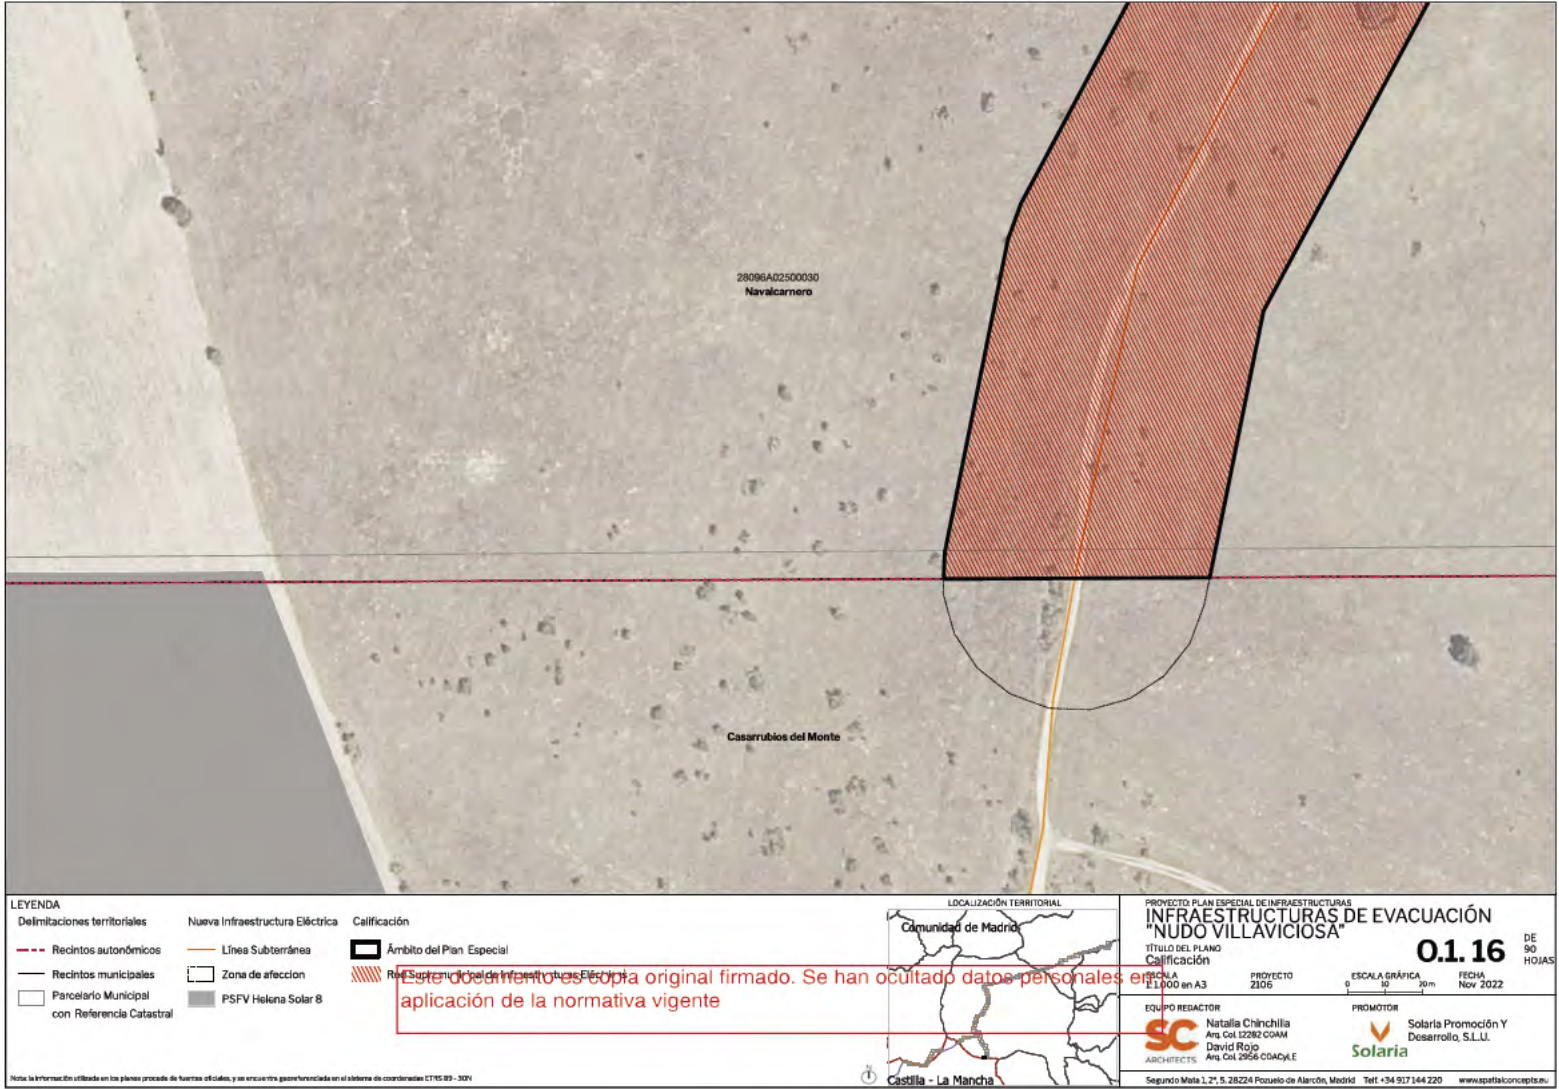

LEYENDA

Delimitaciones territoriales	Nueva Infraestructura Eléctrica	Calificación
--- Recintos autonómicos	— Línea Subterránea	■ Ámbito del Plan Especial
— Recintos municipales	□ Zona de afectación	▨ Red Subterránea de Infraestructuras Eléctricas
□ Parcelario Municipal con Referencia Catastral	■ PSFV Helena Solar 8	

LOCALIZACIÓN TERRITORIAL

PROYECTO PLAN ESPECIAL DE INFRAESTRUCTURAS DE EVACUACIÓN "NUDO VILLAVICIOSA"

TÍTULO DEL PLANO
Calificación

ESCALA
E:1.000 en A3

PROYECTO
2106

ESCALA GRÁFICA
0 10 20 m

FECHA
Nov 2022

EQUIPO REDACTOR
SC ARCHITECTS
Natalia Chinchilla
Arq. Col. 12282 COAM
David Rojo
Arq. Col. 2958 COACYLE

PROMOTOR
Solaria
Solaria Promoción Y Desarrollo, S.L.U.

Nota: La información utilizada en los planos procede de fuentes oficiales, y se encuentra georeferenciada en el sistema de coordenadas UTM 18Q 30V.

Segundo Mapa 1, 2º, 5, 28224 Pozuelo de Alarcón, Madrid Telf: +34 917 144 220 www.aspetalconcept.es

0.1. 16

DE 90 HOJAS



LEYENDA

Delimitaciones territoriales

- Parcelario Municipal con Referencia Catastral

Nueva Infraestructura Eléctrica

- Línea Subterránea
- Zona de afección

Calificación

- Ámbito del Plan Especial
- Red Subterránea de Infraestructuras Eléctricas

LOCALIZACIÓN TERRITORIAL

PROYECTO PLAN ESPECIAL DE INFRAESTRUCTURAS
INFRAESTRUCTURAS DE EVACUACIÓN
"NUDO VILLAVICIOSA"

TÍTULO DEL PLANO
Calificación

ESCALA
1:1000 en A3

PROYECTO
Z106

ESCALA GRÁFICA
0 10 20 m

FECHA
Nov 2022

DE 90 HOJAS

0.1. 17

EQUIPO REDACTOR

- Natalia Chinchilla
- Arq. Col. 12282 COAM
- David Rojo
- Arq. Col. 2958 COADYLE

PROMOTOR

- Solaria Promoción Y Desarrollo, S.L.U.


SC ARCHITECTS

Solaria

Nota: la información utilizada en los planos procede de fuentes oficiales, y se encuentra georreferenciada en el sistema de coordenadas UTM 18Q 30N

Segundo Maía 1, 2º, 5, 28224 Pozuelo de Alarcón, Madrid Telf: +34 917 144 220 www.aspataconcepto.es

Este documento es copia original firmado. Se han ocultado datos personales en aplicación de la normativa vigente

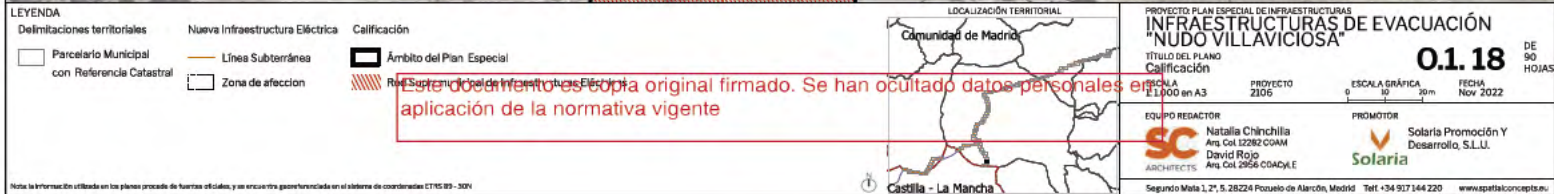



LEYENDA

Delimitaciones territoriales

- Parcelario Municipal con Referencia Catastral

Nueva Infraestructura Eléctrica

- Línea Subterránea

Calificación

- Ámbito del Plan Especial
- Red Subterránea de Infraestructuras Eléctricas

LOCALIZACIÓN TERRITORIAL

PROYECTO PLAN ESPECIAL DE INFRAESTRUCTURAS DE EVACUACIÓN "NUDO VILLAVICIOSA"

TÍTULO DEL PLANO
Calificación

ESCALA
1:1000 en A3

PROYECTO
2106

ESCALA GRÁFICA
0 10 20 m

FECHA
Nov 2022

DE 90 HOJAS

0.1. 19

EQUIPO REDACTOR

- Natalia Chinchilla
- Arq. Col. 12282 COAM
- David Rojo
- Arq. Col. 2958 COADYLE

PROMOTOR

- Solaria Promoción Y Desarrollo, S.L.U.


SC ARCHITECTS

Solaria

Nota: la información utilizada en los planos procede de fuentes oficiales, y se encuentra georeferenciada en el sistema de coordenadas UTM 18Q UTM 18Q -30N

Segundo Maíz 1, 2º, 5, 28224 Pozuelo de Alarcón, Madrid Telf. +34 917 144 220 www.spattalconcept.es

Este documento es copia original firmado. Se han ocultado datos personales en aplicación de la normativa vigente

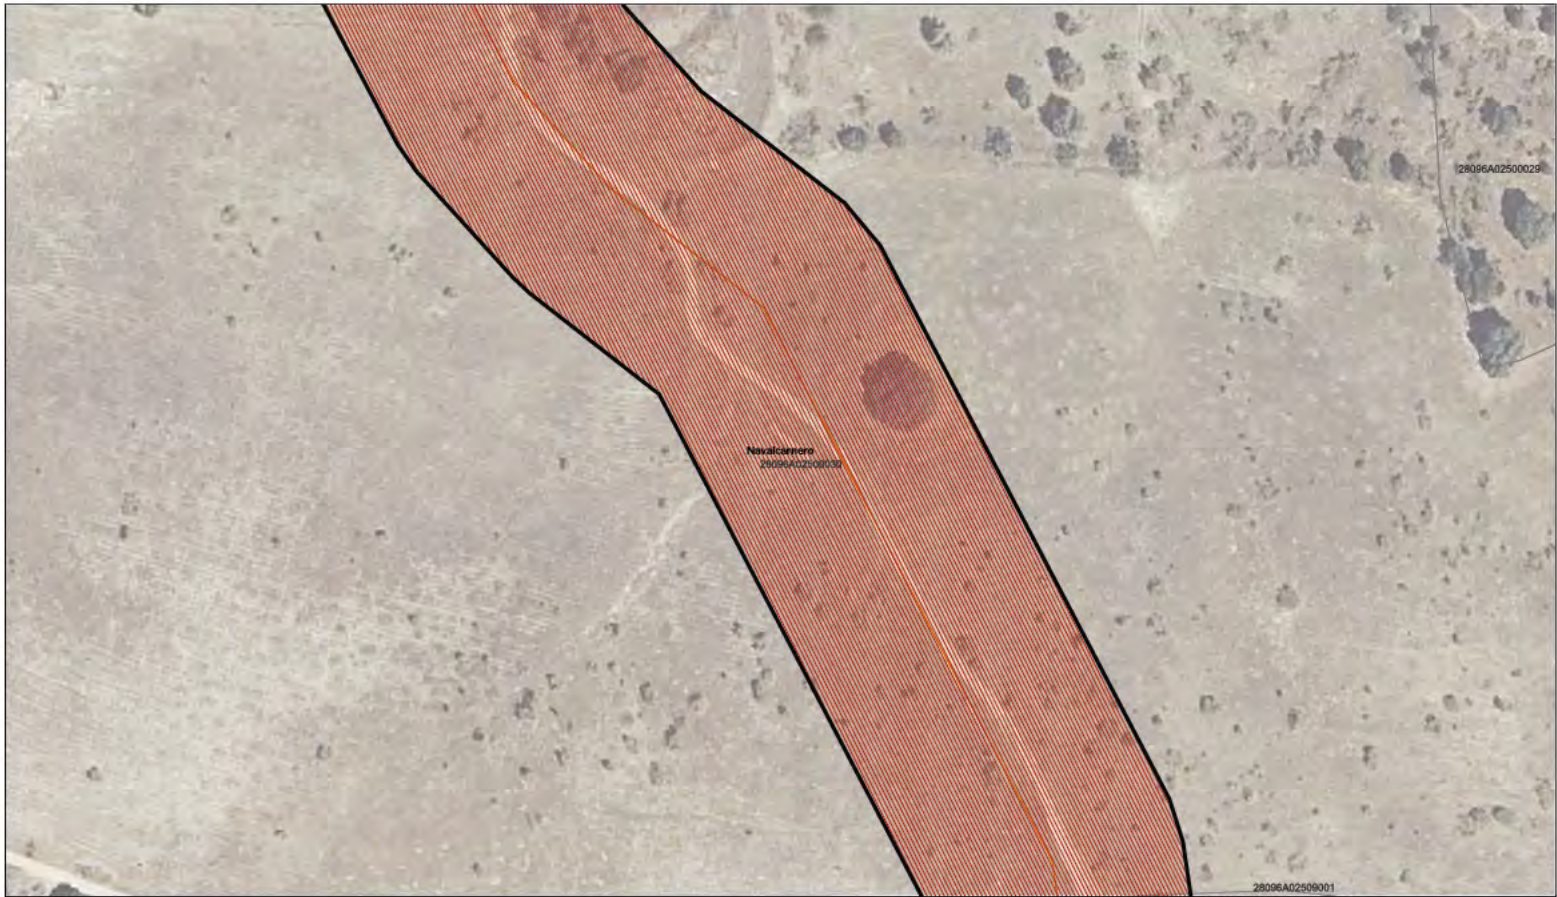

LEYENDA		
Delimitaciones territoriales	Nueva Infraestructura Eléctrica	Calificación
Parcelario Municipal con Referencia Catastral	Línea Subterránea	Ámbito del Plan Especial
Zona de afectación		Red hatched pattern

Este documento es copia original firmado. Se han ocultado datos personales en aplicación de la normativa vigente

LOCALIZACIÓN TERRITORIAL

PROYECTO PLAN ESPECIAL DE INFRAESTRUCTURAS DE EVACUACIÓN
INFRAESTRUCTURAS DE EVACUACIÓN "NUDO VILLAVICIOSA"

TÍTULO DEL PLANO
Calificación

ESCALA
1:1000 en A3

PROYECTO
2106

EQUIPO REDACTOR
 Natalia Chinchilla
Arq. Col. 12282 COAM
David Rojo
Arq. Col. 2958 COADYLE

PROMOTOR
 Solaria Promoción Y Desarrollo, S.L.U.


Segundo Mapa 1, 2º, 5, 28224 Pozuelo de Alarcón, Madrid Telf. +34 917 144 220 www.aspatelconcepte.es

DE 90 HOJAS

FECHA
Nov 2022

ESCALA GRÁFICA
0 10 20 m

Nota: la información utilizada en los planos procede de fuentes oficiales, y se encuentra georeferenciada en el sistema de coordenadas UTM 18Q -30N

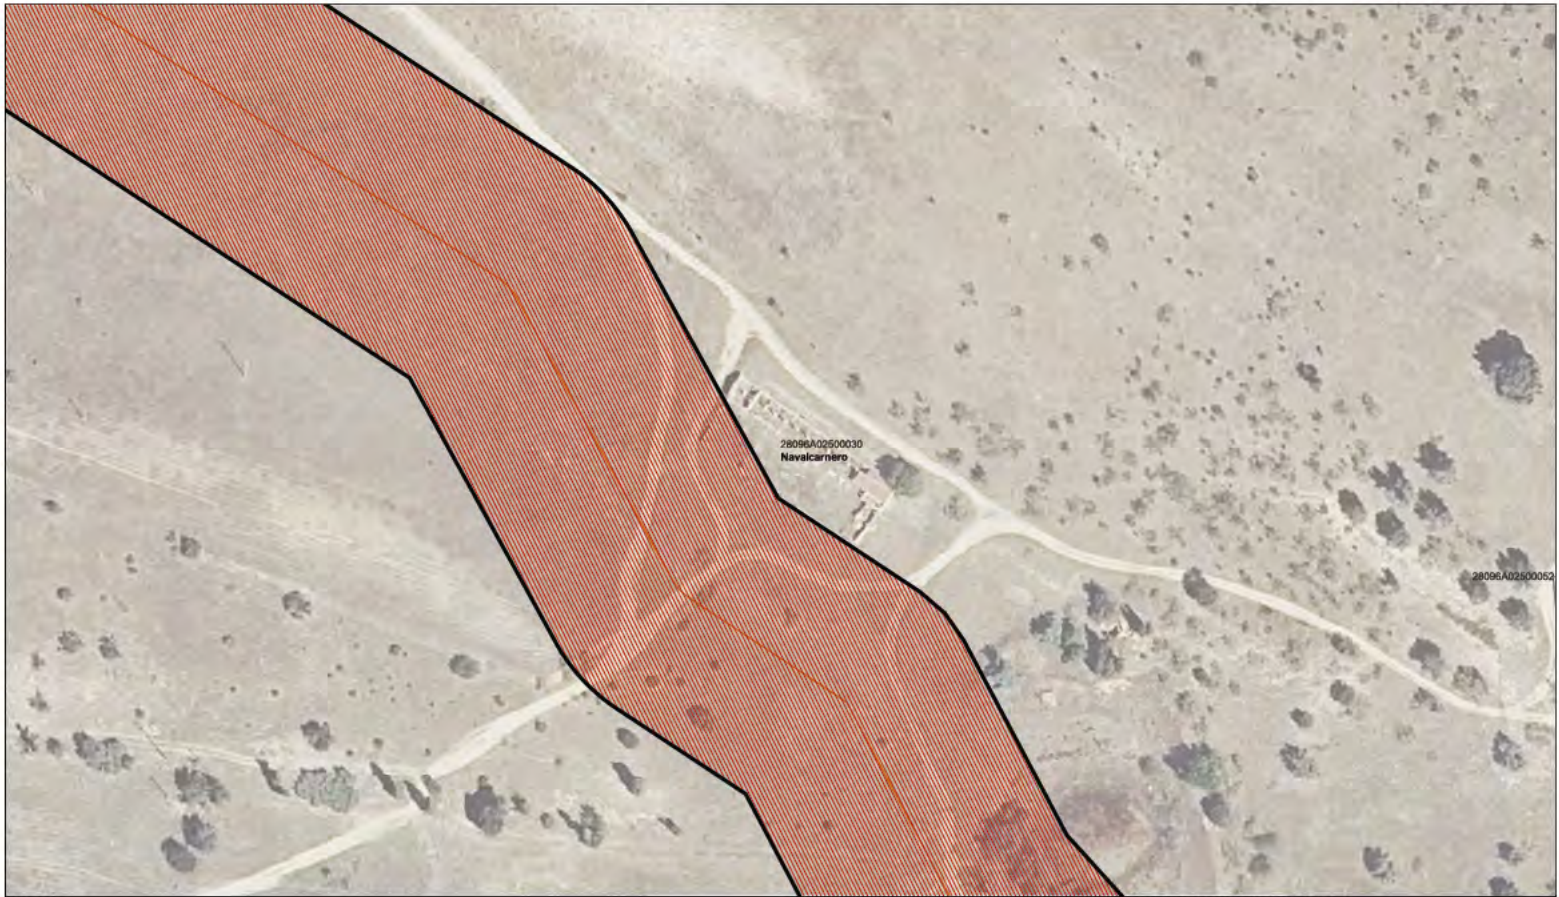

LEYENDA

Delimitaciones territoriales	Nueva Infraestructura Eléctrica	Calificación
Parcelario Municipal con Referencia Catastral	Línea Subterránea	Ámbito del Plan Especial
Zona de afección		Red Subterránea de Infraestructuras Eléctricas

LOCALIZACIÓN TERRITORIAL

PROYECTO PLAN ESPECIAL DE INFRAESTRUCTURAS DE EVACUACIÓN "NUDO VILLAVICIOSA"

TÍTULO DEL PLANO
Calificación

0.1. 21 DE 90 HOJAS

ESCALA
E:1.000 en A3

PROYECTO
2106

ESCALA GRÁFICA
0 10 20 m

FECHA
Nov 2022

EQUIPO REDACTOR
 Natalia Chinchilla
Arq. Col.12282 COAM
David Rojo
Arq. Col.2958 COADYLE

PROMOTOR
 Solaria Promoción Y Desarrollo, S.L.U.

Nota: La información utilizada en los planos procede de fuentes oficiales, y se encuentra georeferenciada en el sistema de coordenadas UTM 28Q UTM 28Q.

Segundo Maíz 1, 2º, 5, 28224 Pozuelo de Alarcón, Madrid Telf: +34 917 144 220 www.spattalconcept.es

Este documento es copia original firmado. Se han ocultado datos personales en aplicación de la normativa vigente



LEYENDA		
Delimitaciones territoriales	Nueva Infraestructura Eléctrica	Calificación
Parcelario Municipal con Referencia Catastral	Línea Subterránea	Ámbito del Plan Especial
Zona de afección		Red Subterránea de Infraestructuras Eléctricas

Este documento es copia original firmado. Se han ocultado datos personales en aplicación de la normativa vigente

LOCALIZACIÓN TERRITORIAL

PROYECTO PLAN ESPECIAL DE INFRAESTRUCTURAS DE EVACUACIÓN "NUDO VILLAVICIOSA"

TÍTULO DEL PLANO
Calificación

ESCALA
1:1000 en A3

PROYECTO
2106

ESCALA GRÁFICA
0 10 20 m


FECHA
Nov 2022

EQUIPO REDACTOR
 Natalia Chinchilla
Arq. Col.12282 COAM
David Rojo
Arq. Col.2958 COADYLE

PROMOTOR
 Solaria Promoción Y Desarrollo, S.L.U.

Nota: La información utilizada en los planos procede de fuentes oficiales, y se encuentra georeferenciada en el sistema de coordenadas UTM 18Q 30N.

Segundo Maíz 1, 2º, 5. 28224 Pozuelo de Alarcón, Madrid Telf. +34 917 144 220 www.aspatelconcepto.es

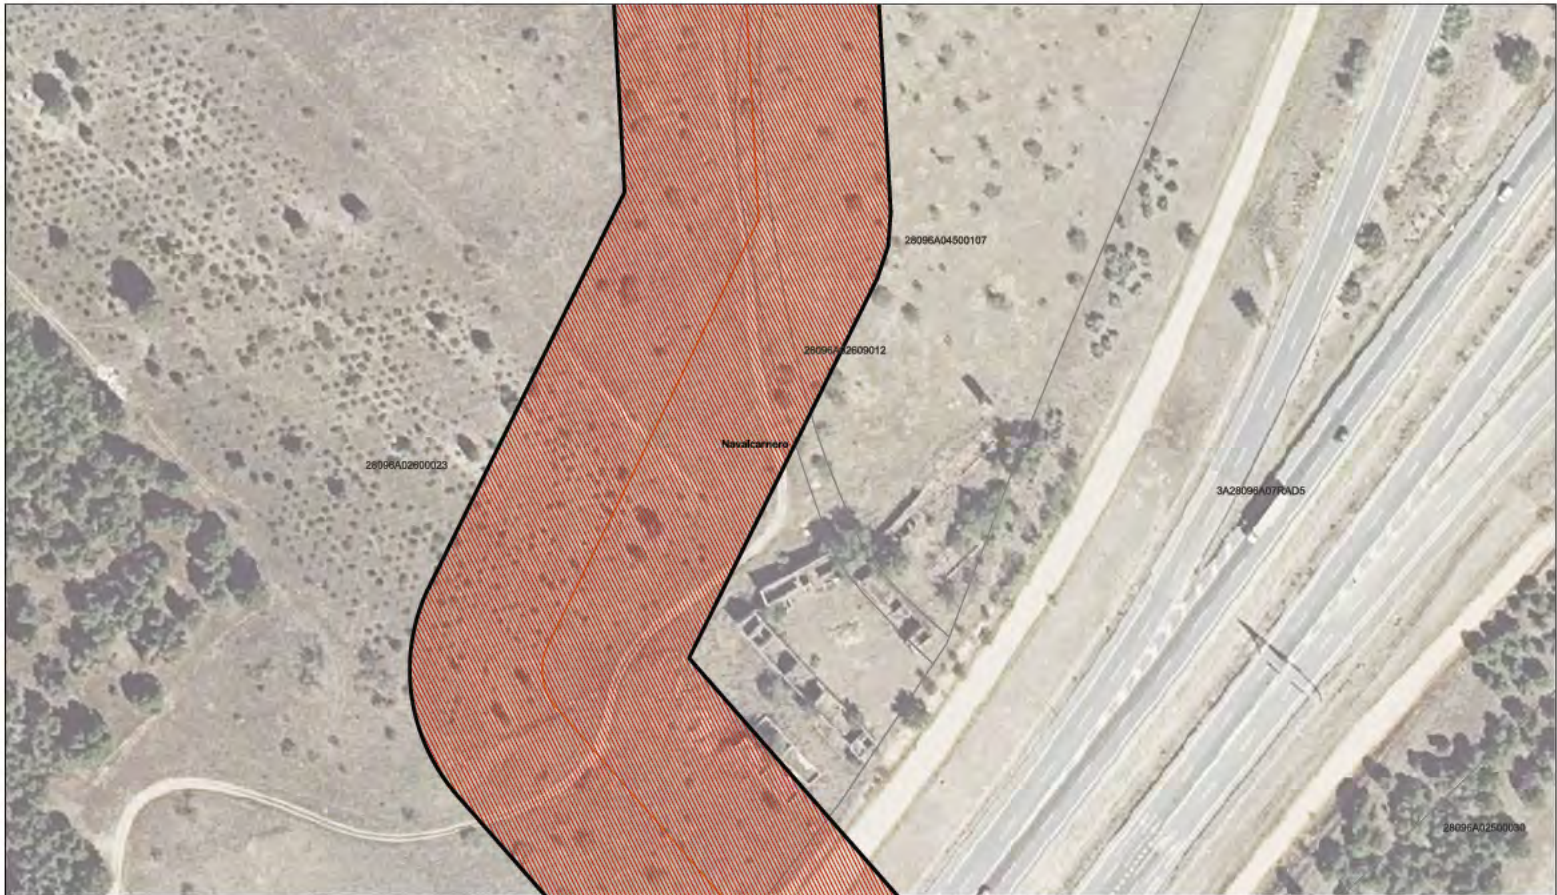

LEYENDA

Delimitaciones territoriales

- Parcelario Municipal con Referencia Catastral

Nueva Infraestructura Eléctrica

- Línea Subterránea
- Zona de afección

Calificación

- Ámbito del Plan Especial
- Red Subterránea de Infraestructuras Eléctricas

LOCALIZACIÓN TERRITORIAL

PROYECTO PLAN ESPECIAL DE INFRAESTRUCTURAS DE EVACUACIÓN "NUDO VILLAVICIOSA"

TÍTULO DEL PLANO
Calificación

ESCALA
1:1000 en A3

PROYECTO
2106

ESCALA GRÁFICA
0 10 20 m

FECHA
Nov 2022

EQUIPO REDACTOR

- Natalia Chinchilla
Arq. Col. 12282 COAM
- David Rojo
Arq. Col. 2958 COADYLE

PROMOTOR


- Solaria Promoción Y Desarrollo, S.L.U.

Solaria

Segundo Maíz 1, 2º, 5, 28224 Pozuelo de Alarcón, Madrid Telf. +34 917 144 220 www.spatiaconcept.es

Este documento es copia original firmado. Se han ocultado datos personales en aplicación de la normativa vigente

Nota: la información utilizada en los planos procede de fuentes oficiales, y se encuentra georeferenciada en el sistema de coordenadas UTM 18Q 30N

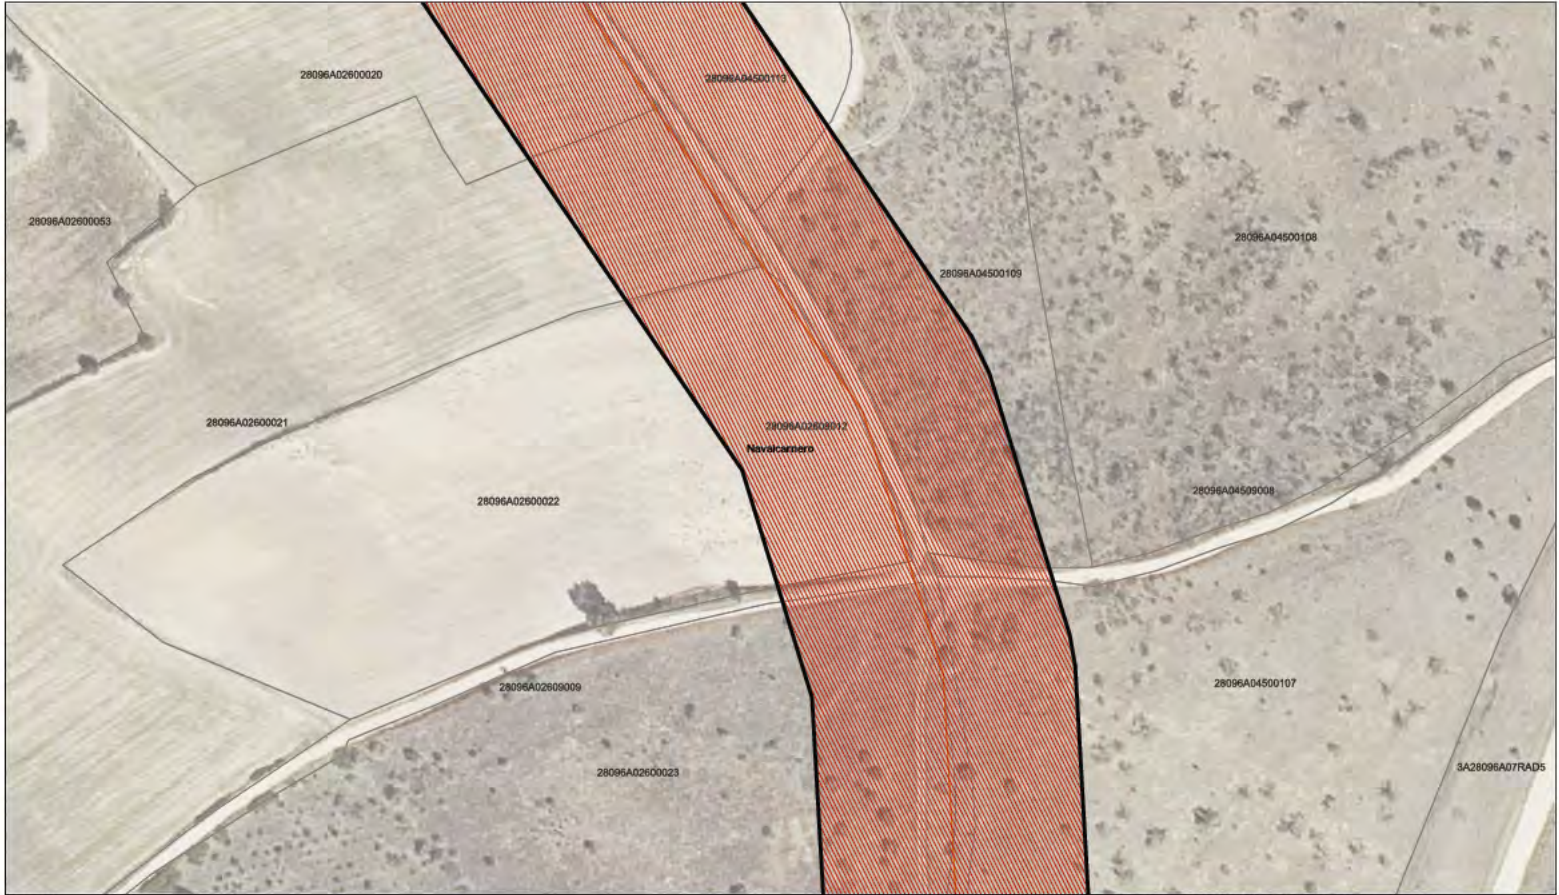

LEYENDA

Delimitaciones territoriales

- Parcelario Municipal con Referencia Catastral

Nueva Infraestructura Eléctrica

- Línea Subterránea
- Zona de afección

Calificación

- Ámbito del Plan Especial
- Red Subterránea de Infraestructuras Eléctricas

LOCALIZACIÓN TERRITORIAL

PROYECTO PLAN ESPECIAL DE INFRAESTRUCTURAS DE EVACUACIÓN "NUDO VILLAVICIOSA"

TÍTULO DEL PLANO
Calificación

ESCALA
1:1000 en A3

PROYECTO
2106

ESCALA GRÁFICA
0 10 20 m

FECHA
Nov 2022

EQUIPO REDACTOR

SC Natalia Chinchilla
Arq. Col. 12282 COAM
David Rojo
Arq. Col. 2958 COADYLE


PROMOTOR

Solaria Solaria Promoción Y Desarrollo, S.L.U.

Segundo Malet 1, 2º, 5, 28224 Pozuelo de Alarcón, Madrid Telf. +34 917 144 220 www.aspatelconcepte.es

Este documento es copia original firmado. Se han ocultado datos personales en aplicación de la normativa vigente


Nota: la información utilizada en los planos procede de fuentes oficiales, y se encuentra georeferenciada en el sistema de coordenadas UTM 18Q 30N

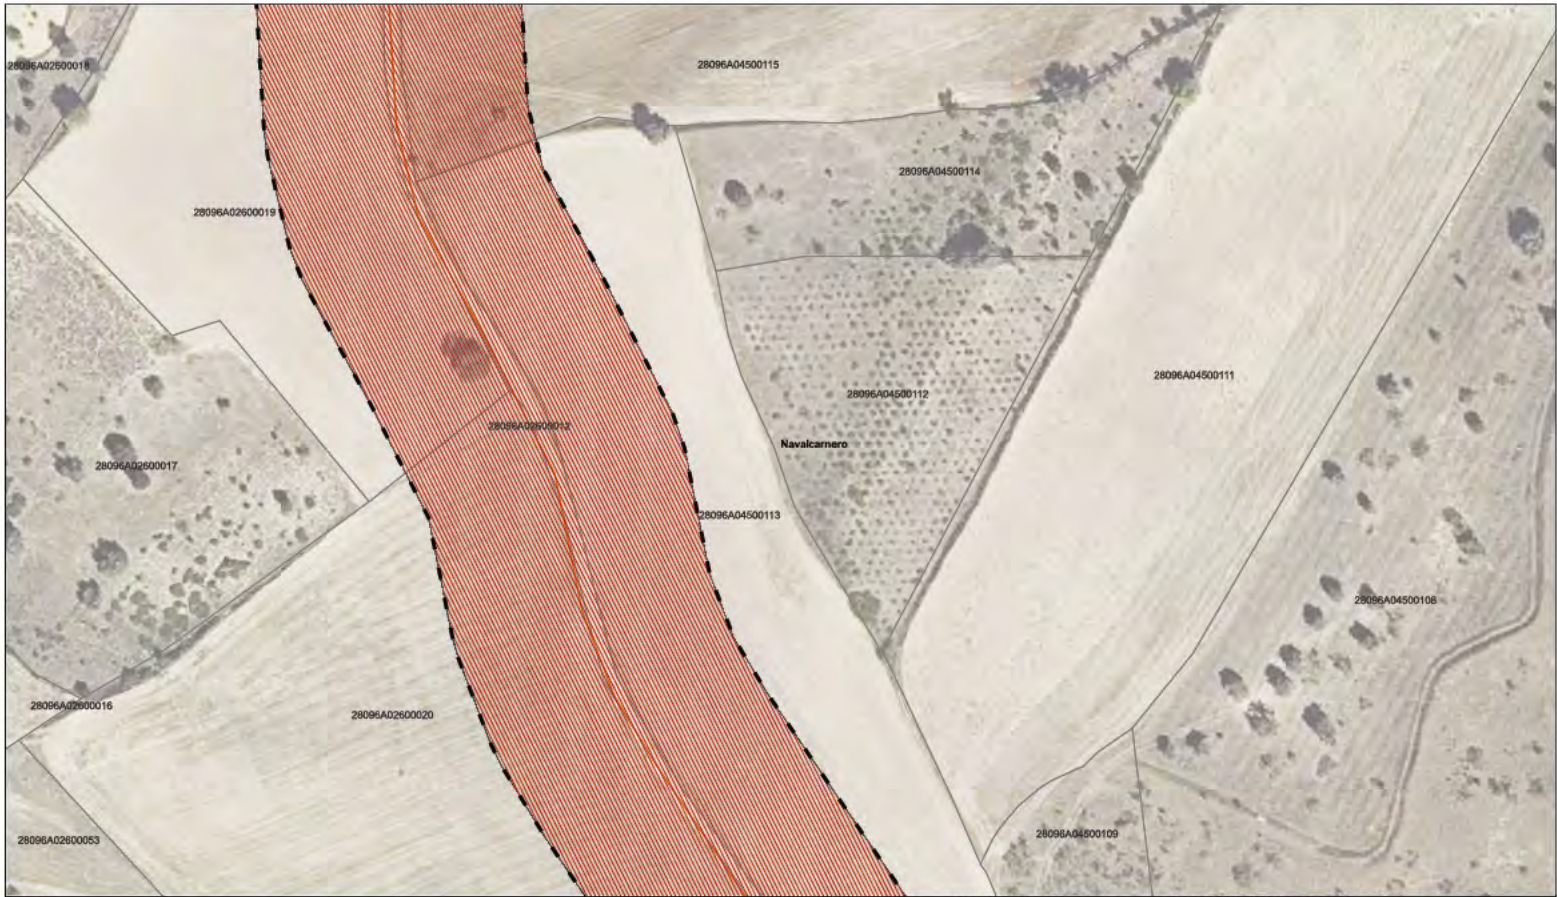

LEYENDA			LOCALIZACIÓN TERRITORIAL		PROYECTO PLAN ESPECIAL DE INFRAESTRUCTURAS DE EVACUACIÓN "NUDO VILLAVICIOSA"	
Delimitaciones territoriales	Nueva Infraestructura Eléctrica	Calificación			TÍTULO DEL PLANO	0.1. 25
Parcelario Municipal con Referencia Catastral	Línea Subterránea	Zona de afección			PROYECTO	2106
Ámbito del Plan Especial	Riesgo Subterráneo de Infraestructuras Eléctricas		ESCALA	1:1000 en A3	ESCALA GRÁFICA	0 10 20 m
					EQUIPO REDACTOR	PROMOTOR
					Natalia Chinchilla Arq. Col. 12282 COAM David Rojo Arq. Col. 2958 COADyle	Solaria Promoción Y Desarrollo, S.L.U.
					Segundo Maíz 1, 2º, 5, 28224 Pozuelo de Alarcón, Madrid Telf. +34 917 144 220 www.spattalconcept.es	

Nota: La información utilizada en los planos procede de fuentes oficiales, y se encuentra georreferenciada en el sistema de coordenadas UTM 18S 30N.

Este documento es copia original firmado. Se han ocultado datos personales en aplicación de la normativa vigente

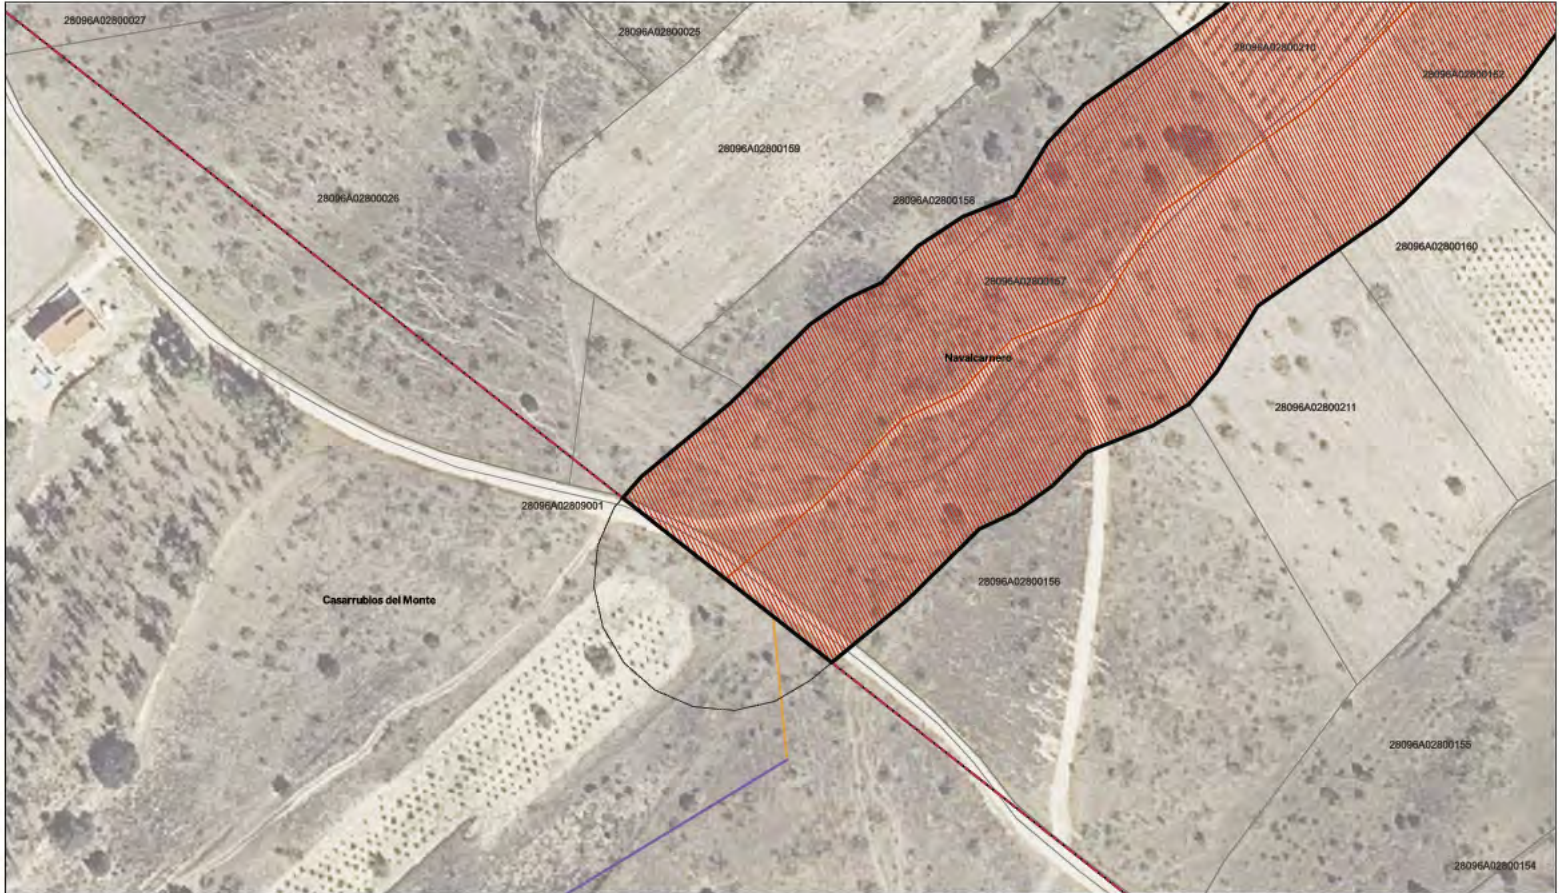

LEYENDA

Delimitaciones territoriales

- Recintos autonómicos
- Recintos municipales
- Parcelario Municipal con Referencia Catastral

Nueva Infraestructura Eléctrica

- Línea Subterránea
- Zona de afección

Calificación

- Ámbito del Plan Especial
- Red Subterránea de Infraestructuras Eléctricas

LOCALIZACIÓN TERRITORIAL

PROYECTO PLAN ESPECIAL DE INFRAESTRUCTURAS DE EVACUACIÓN "NUDO VILLAVICIOSA"

TÍTULO DEL PLANO
Calificación

ESCALA
1:1000 en A3

PROYECTO
Z106

ESCALA GRÁFICA
0 10 20 m

FECHA
Nov 2022

EQUIPO REDACTOR

SC ARCHITECTS

Natalia Chinchilla
Arq. Col. 12282 COAM
David Rojo
Arq. Col. 2958 COADYLE

PROMOTOR


Solaria

Solaria Promoción Y Desarrollo, S.L.U.

Segundo Mata 1, 2º, 5, 28224 Pozuelo de Alarcón, Madrid Telf. +34 917 144 220 www.spatelconcept.es

Este documento es copia original firmado. Se han ocultado datos personales en aplicación de la normativa vigente

Nota: la información utilizada en los planos procede de fuentes oficiales, y se encuentra georeferenciada en el sistema de coordenadas UTM 18Q 30N

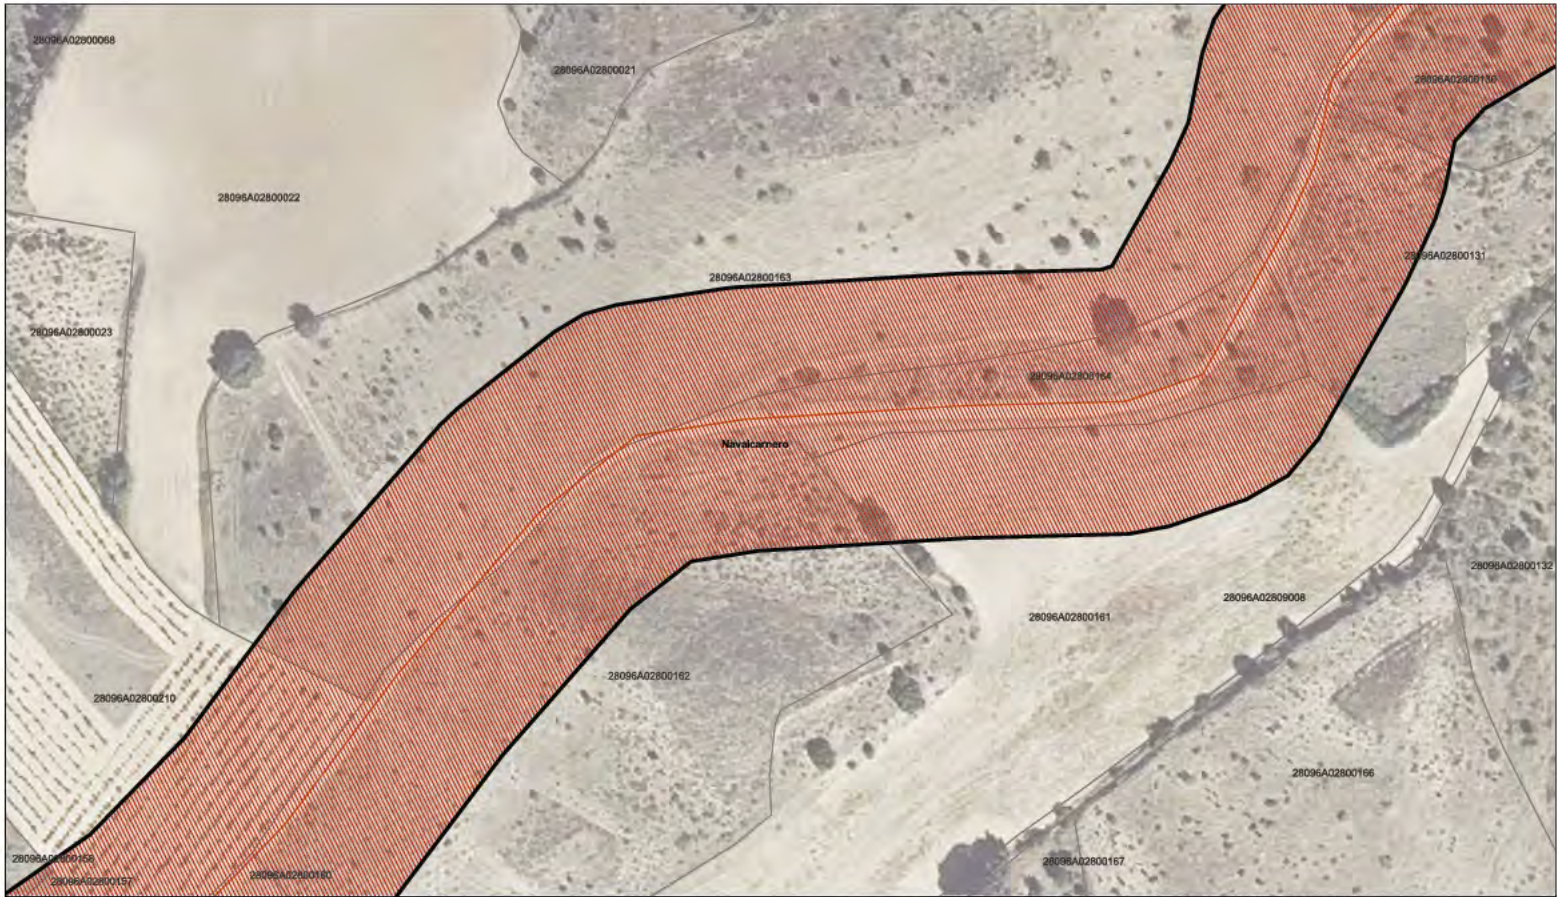

LEYENDA

Delimitaciones territoriales

- Parcelario Municipal con Referencia Catastral

Nueva Infraestructura Eléctrica

- Línea Subterránea
- Zona de afección

Calificación

- Ámbito del Plan Especial
- Red Subterránea de Infraestructuras Eléctricas

LOCALIZACIÓN TERRITORIAL

PROYECTO PLAN ESPECIAL DE INFRAESTRUCTURAS DE EVACUACIÓN "NUDO VILLAVICIOSA"

TÍTULO DEL PLANO

Calificación

ESCALA

E 1:000 en A3

PROYECTO

Z106

ESCALA GRÁFICA

0 10 20 m

FECHA

Nov 2022

DE

90

HOJAS

0.1. 27

EQUIPO REDACTOR

SC ARCHITECTS

Natalia Chinchilla
Arq. Col. 12282 COAM
David Rojo
Arq. Col. 2958 COADYLE

PROMOTOR


Solaria

Solaria Promoción Y Desarrollo, S.L.U.

Segundo Malet 1, 2º, 5, 28224 Pozuelo de Alarcón, Madrid Telf. +34 917 144 220 www.spattalconcept.es

Este documento es copia original firmado. Se han ocultado datos personales en aplicación de la normativa vigente

Nota: la información utilizada en los planos procede de fuentes oficiales, y se encuentra georeferenciada en el sistema de coordenadas UTM 18Q 30N

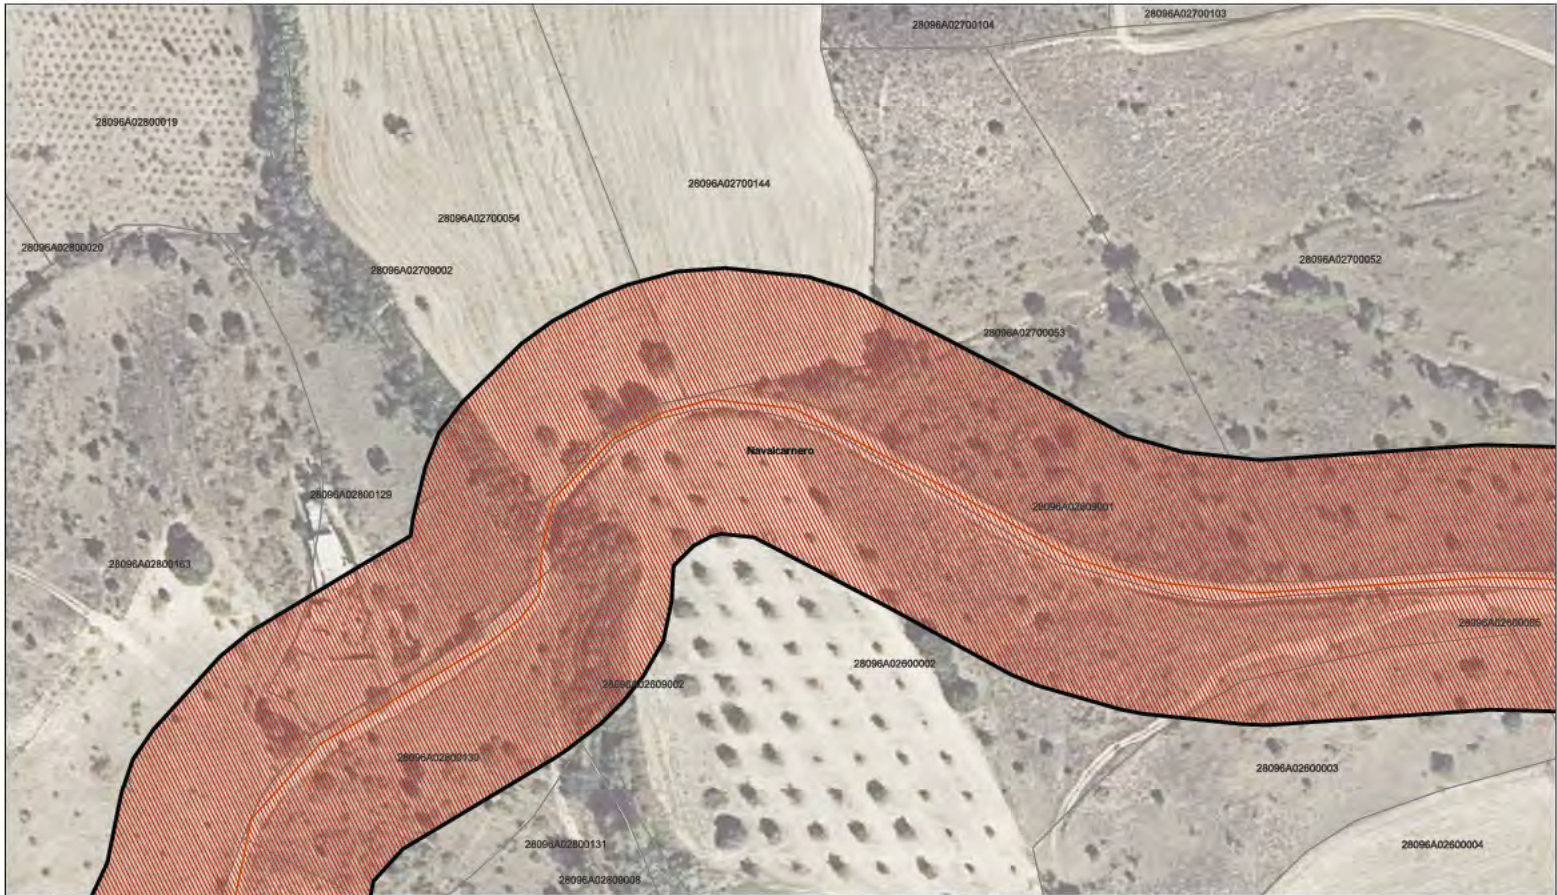

LEYENDA		LOCALIZACIÓN TERRITORIAL	
Delimitaciones territoriales	Nueva Infraestructura Eléctrica	Calificación	
Parcelario Municipal con Referencia Catastral	Línea Subterránea	Ámbito del Plan Especial	Red hatched pattern
Zona de afección			

PROYECTO PLAN ESPECIAL DE INFRAESTRUCTURAS DE EVACUACIÓN "NUDO VILLAVICIOSA"

TÍTULO DEL PLANO
Calificación
0.1. 28 DE 90 HOJAS

ESCALA
E:1.000 en A3

PROYECTO
Z106

ESCALA GRÁFICA
0 10 20 m

FECHA
Nov 2022


EQUIPO REDACTOR
 Natalia Chinchilla
Arq. Col.12282 COAM
David Rojo
Arq. Col.2558 COADyle

PROMOTOR
 Solaria Promoción Y Desarrollo, S.L.U.

Nota: La información utilizada en los planos procede de fuentes oficiales, y se encuentra georreferenciada en el sistema de coordenadas UTM 18Q 30N.

Segundo Maíz 1, 2º, 5, 28224 Pozuelo de Alarcón, Madrid Telf: +34 917 144 220 www.aspatelconcepte.es

Este documento es copia original firmado. Se han ocultado datos personales en aplicación de la normativa vigente

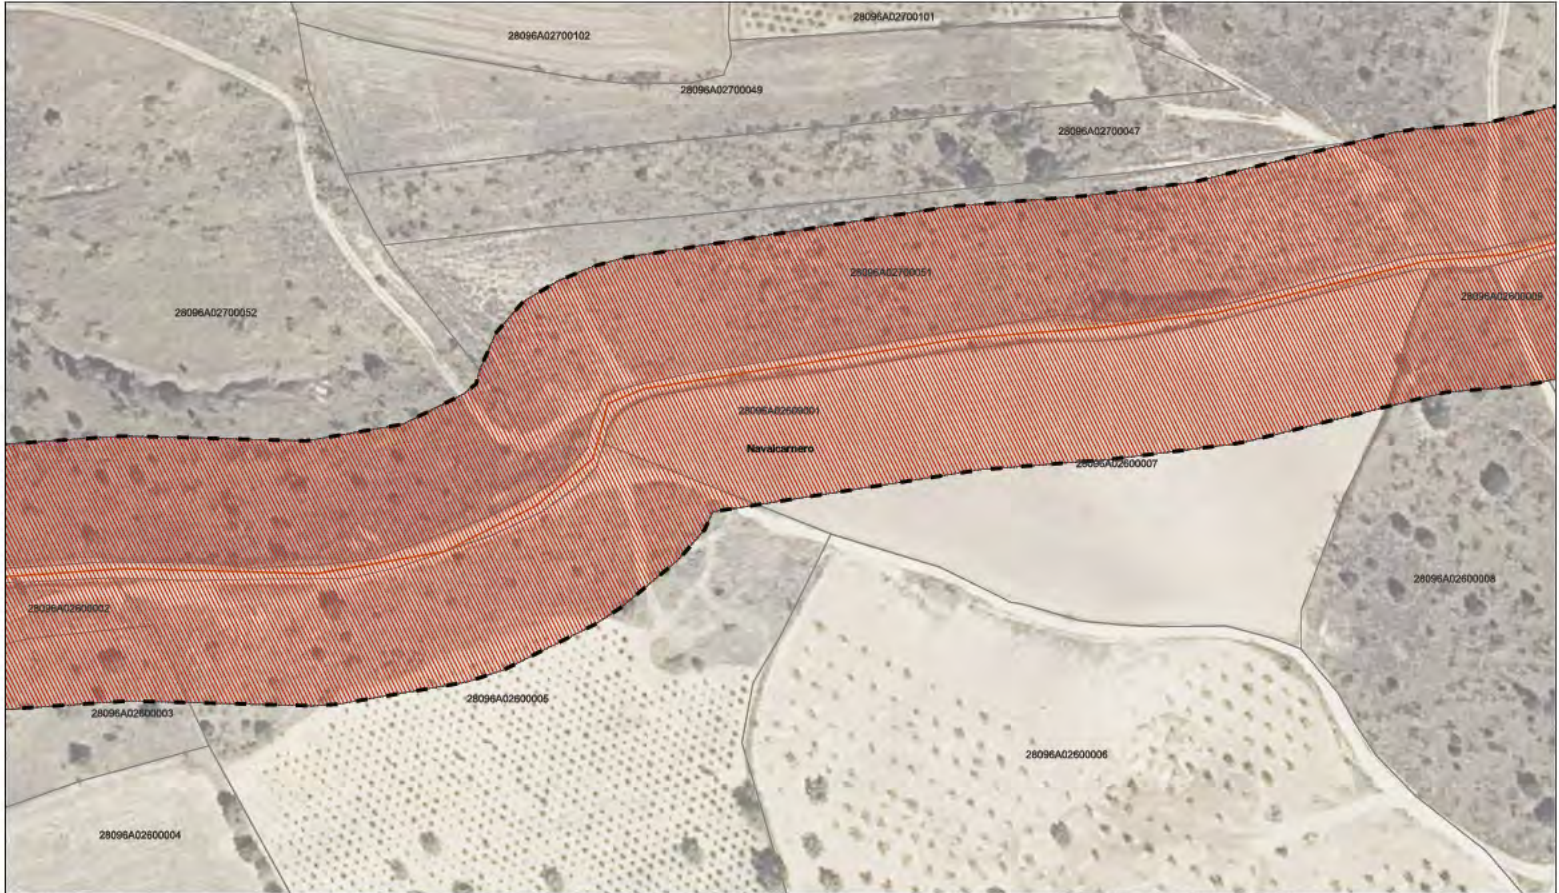

LEYENDA

Delimitaciones territoriales

- Parcelario Municipal con Referencia Catastral

Nueva Infraestructura Eléctrica

- Línea Subterránea
- Zona de afección

Calificación

- Ámbito del Plan Especial
- Red Subterránea de Infraestructuras Eléctricas

LOCALIZACIÓN TERRITORIAL

PROYECTO PLAN ESPECIAL DE INFRAESTRUCTURAS DE EVACUACIÓN "NUDO VILLAVICIOSA"

TÍTULO DEL PLANO
Calificación

ESCALA
1:1000 en A3

PROYECTO
2106

ESCALA GRÁFICA
0 10 20 m

FECHA
Nov 2022

EQUIPO REDACTOR

- Natalia Chinchilla
- Arq. Col. 12282 COAM
- David Rojo
- Arq. Col. 2958 COADyle

PROMOTOR

- Solaria Promoción Y Desarrollo, S.L.U.


SC ARCHITECTS

Solaria

Segundo Mata 1, 2º, 5, 28224 Pozuelo de Alarcón, Madrid Telf. +34 917 144 220 www.spattalconcept.es

Este documento es copia original firmado. Se han ocultado datos personales en aplicación de la normativa vigente

Nota: la información utilizada en los planos procede de fuentes oficiales, y se encuentra georeferenciada en el sistema de coordenadas UTM 18Q 30N

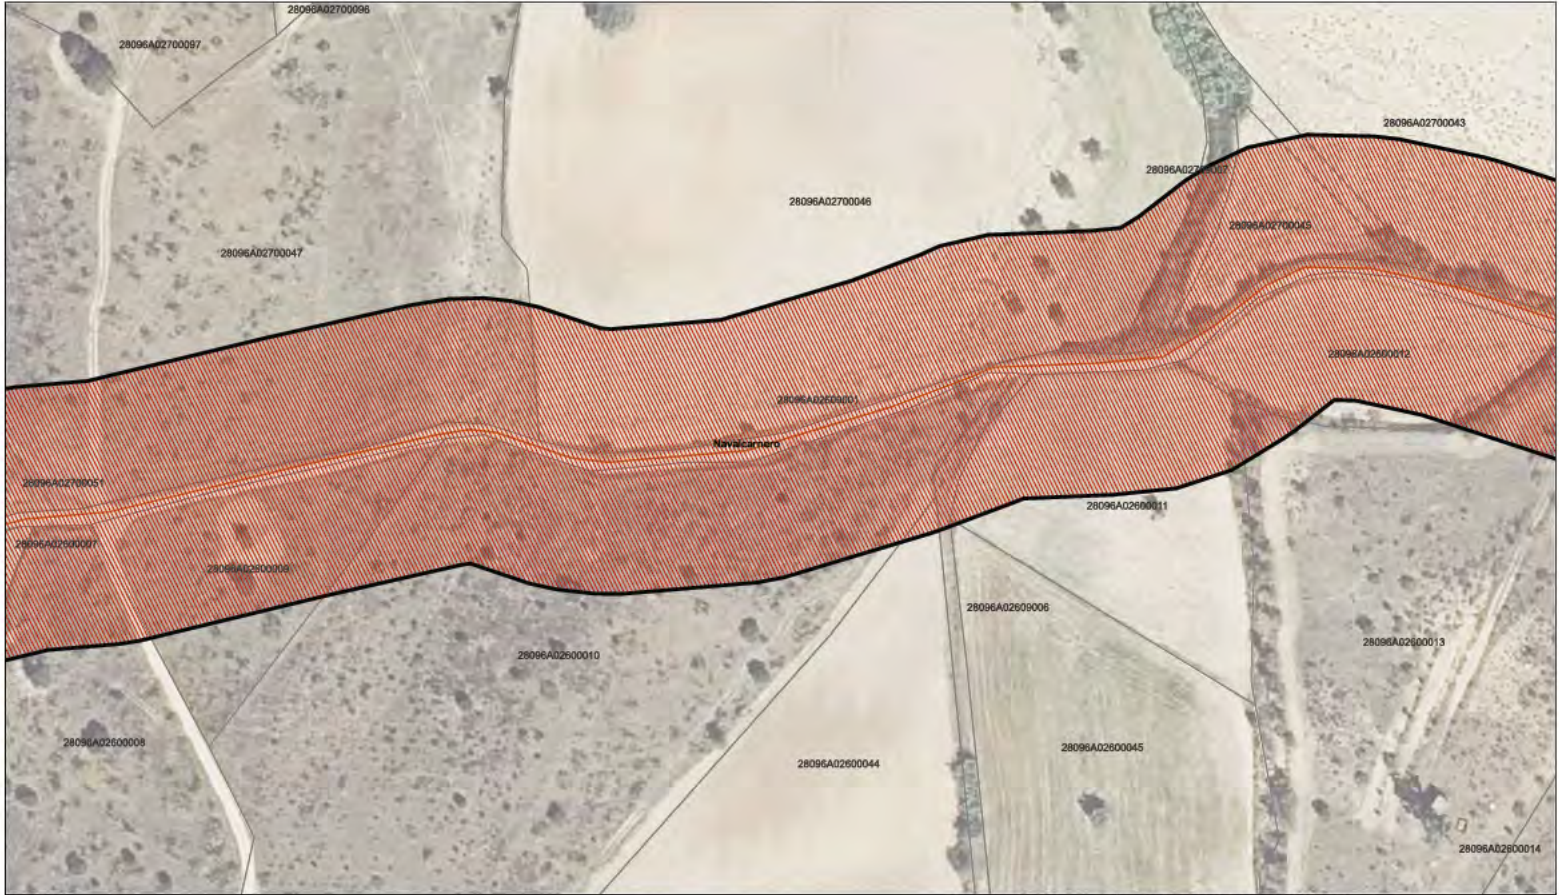

LEYENDA

Delimitaciones territoriales

- Parcelario Municipal con Referencia Catastral

Nueva Infraestructura Eléctrica

- Línea Subterránea
- Zona de afección

Calificación

- Ámbito del Plan Especial
- Red Subterránea de Infraestructuras Eléctricas

LOCALIZACIÓN TERRITORIAL

PROYECTO PLAN ESPECIAL DE INFRAESTRUCTURAS DE EVACUACIÓN "NUDO VILLAVICIOSA"

TÍTULO DEL PLANO
Calificación

ESCALA
1:1000 en A3

PROYECTO
2106

ESCALA GRÁFICA
0 10 20 m

FECHA
Nov 2022

EQUIPO REDACTOR

SC ARCHITECTS

Natalia Chinchilla
Arq. Col. 12282 COAM
David Rojo
Arq. Col. 2558 COADyle

PROMOTOR


Solaria


Solaria Promoción Y Desarrollo, S.L.U.

Segundo Mata 1, 2º, 5, 28224 Pozuelo de Alarcón, Madrid Telf: +34 917 144 220 www.spatelconceptslu.com

Este documento es copia original firmado. Se han ocultado datos personales en aplicación de la normativa vigente

Nota: la información utilizada en los planos procede de fuentes oficiales, y se encuentra georeferenciada en el sistema de coordenadas UTM 18Q 89 - 30N

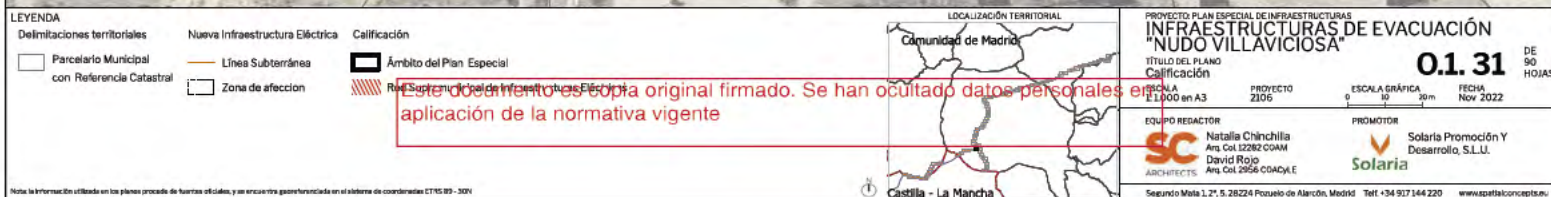

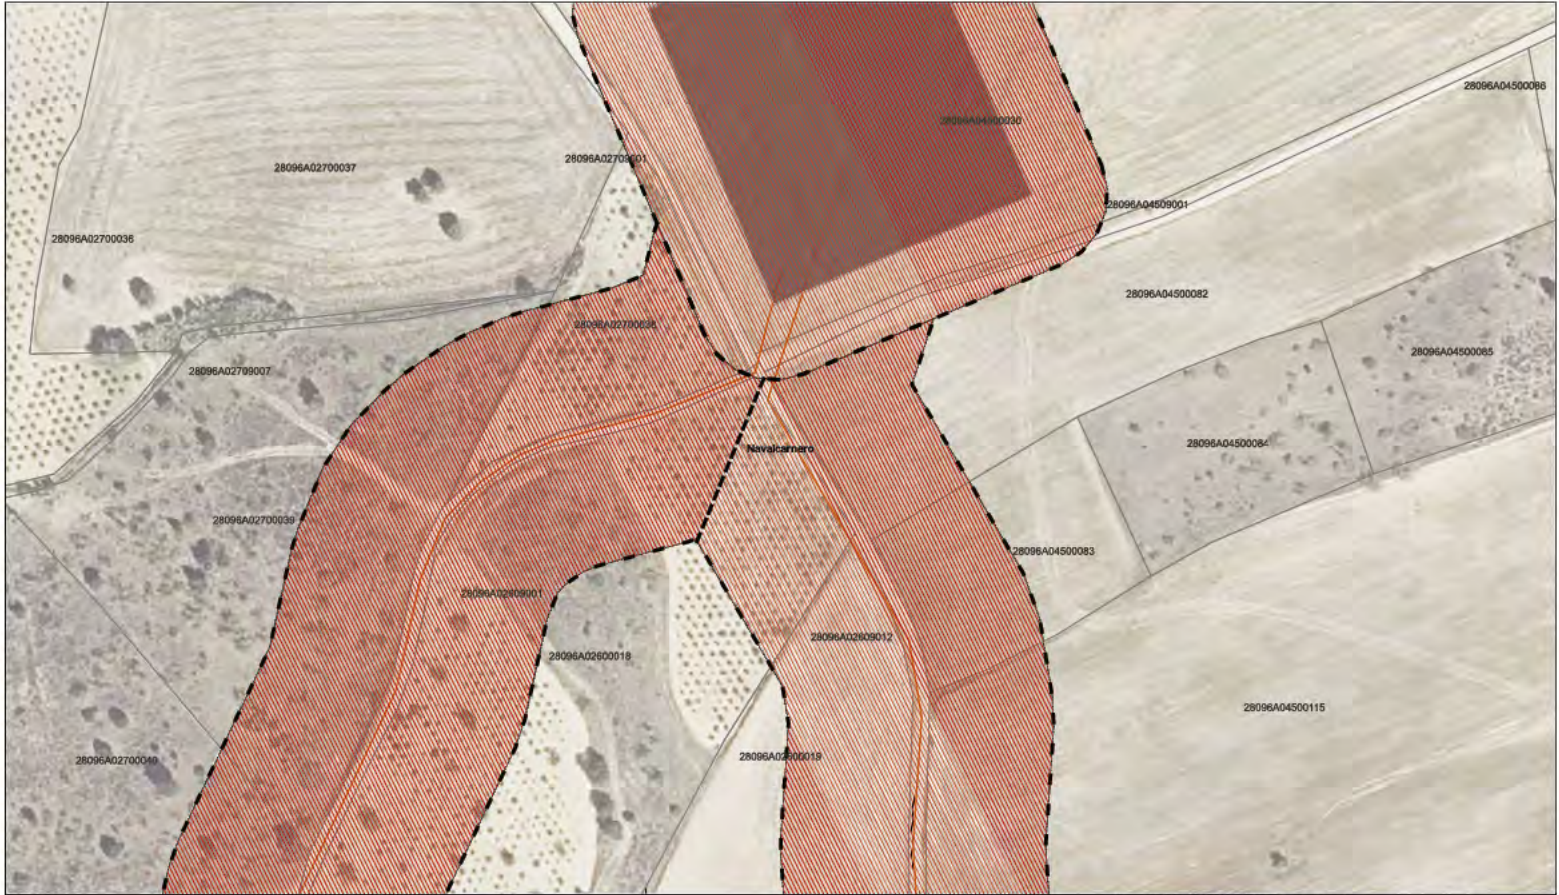

LEYENDA

Delimitaciones territoriales

- Parcelario Municipal con Referencia Catastral

Nueva Infraestructura Eléctrica

- Línea Subterránea
- Zona de afección
- Subestación El Limite

Calificación

- Ámbito del Plan Especial
- Red Subterránea de Infraestructuras Eléctricas

LOCALIZACIÓN TERRITORIAL

PROYECTO PLAN ESPECIAL DE INFRAESTRUCTURAS DE EVACUACIÓN "NUDO VILLAVICIOSA"

TÍTULO DEL PLANO
Calificación

ESCALA
1:1000 en A3

PROYECTO
Z106

ESCALA GRÁFICA
0 10 20 m

FECHA
Nov 2022

EQUIPO REDACTOR
Natalia Chinchilla
Arq. Col.12282 COAM
David Rojo
Arq. Col.2958 COADyle

PROMOTOR
Solaria Promoción Y Desarrollo, S.L.U.

Solaria

Nota: La información utilizada en los planos procede de fuentes oficiales, y se encuentra georreferenciada en el sistema de coordenadas UTM 18Q 89 - 30N.

Segundo Mata 1, 2º, 5, 28224 Pozuelo de Alarcón, Madrid Telf: +34 917 144 220 www.aspallconcept.es

Este documento es copia original firmado. Se han ocultado datos personales en aplicación de la normativa vigente



LEYENDA		
Delimitaciones territoriales	Nueva Infraestructura Eléctrica	Calificación
Parcelario Municipal con Referencia Catastral	Línea Subterránea	Ámbito del Plan Especial
Zona de afectación	Subestación El Límite	Red Subterránea de Infraestructuras Eléctricas

Este documento es copia original firmado. Se han ocultado datos personales en aplicación de la normativa vigente

LOCALIZACIÓN TERRITORIAL

PROYECTO PLAN ESPECIAL DE INFRAESTRUCTURAS DE EVACUACIÓN "NUDO VILLAVICIOSA"

TÍTULO DEL PLANO
Calificación

ESCALA
1:1000 en A3

PROYECTO
2106

ESCALA GRÁFICA
0 10 20 m

FECHA
Nov 2022

DE 90 HOJAS

0.1. 33

EQUIPO REDACTOR	PROMOTOR
 Natalia Chinchilla Arq. Col. 12282 COAM David Rojo Arq. Col. 2958 COADYLE	 Solaria Promoción Y Desarrollo, S.L.U.

Segundo Maíz 1, 2º, 5, 28224 Pozuelo de Alarcón, Madrid Telf. +34 917 144 220 www.spattalconcept.es

Nota: La información utilizada en los planos procede de fuentes oficiales, y se encuentra georreferenciada en el sistema de coordenadas UTM 18Q 93 - 30N.



LEYENDA

Delimitaciones territoriales

- Parcelario Municipal con Referencia Catastral

Nueva Infraestructura Eléctrica

- Línea Subterránea
- Zona de afección

Calificación

- Ámbito del Plan Especial
- Red Subterránea de Infraestructuras Eléctricas

LOCALIZACIÓN TERRITORIAL

PROYECTO PLAN ESPECIAL DE INFRAESTRUCTURAS DE EVACUACIÓN "NUDO VILLAVICIOSA"

TÍTULO DEL PLANO

Calificación

ESCALA

1:1000 en A3

PROYECTO

Z106

ESCALA GRÁFICA

0 10 20 m

FECHA

Nov 2022

EQUIPO REDACTOR

SC Natalia Chinchilla
Arq. Col.12282 COAM
David Rojo
Arq. Col.2558 COADYLE


PROMOTOR

Solaria Solaria Promoción Y Desarrollo, S.L.U.

Nota: La información utilizada en los planos procede de fuentes oficiales, y se encuentra georreferenciada en el sistema de coordenadas UTM 18Q 30N.

Segundo Maíz 1, 2º, 5, 28224 Pozuelo de Alarcón, Madrid Telf: +34 917 144 220 www.spattalconceptslu

Este documento es copia original firmado. Se han ocultado datos personales en aplicación de la normativa vigente

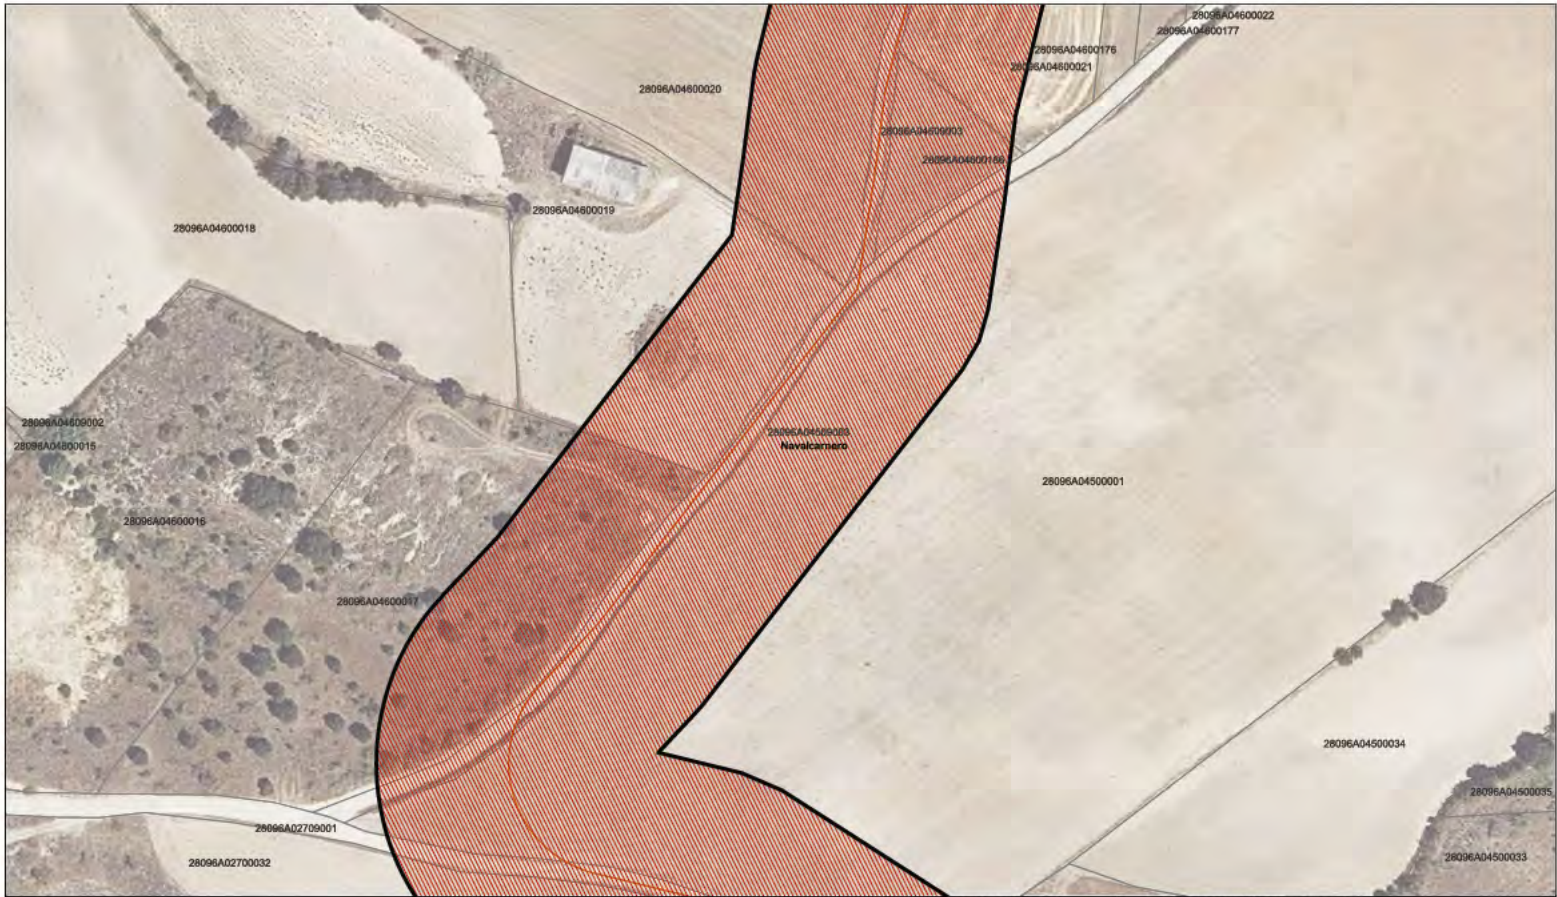

LEYENDA

Delimitaciones territoriales

- Parcelario Municipal con Referencia Catastral

Nueva Infraestructura Eléctrica

- Línea Subterránea

Calificación

- Ámbito del Plan Especial
- Zona de afectación

LOCALIZACIÓN TERRITORIAL

PROYECTO PLAN ESPECIAL DE INFRAESTRUCTURAS
INFRAESTRUCTURAS DE EVACUACIÓN
"NUDO VILLAVICIOSA"

TÍTULO DEL PLANO
Calificación

ESCALA
E:1.000 en A3

PROYECTO
2106

ESCALA GRÁFICA
0 10 20 m

FECHA
Nov 2022

EQUIPO REDACTOR
Natalia Chinchilla
Arq. Col.12282 COAM
David Rojo
Arq. Col.2958 COADYLE


PROMOTOR
Solaria Promoción Y Desarrollo, S.L.U.

Solaria

Segundo Maíz 1, 2º, 5, 28224 Pozuelo de Alarcón, Madrid Telf. +34 917 144 220 www.aspatelconcept.es

Este documento es copia original firmado. Se han ocultado datos personales en aplicación de la normativa vigente

Nota: la información utilizada en los planos procede de fuentes oficiales, y se encuentra georeferenciada en el sistema de coordenadas UTM 18Q 30N.

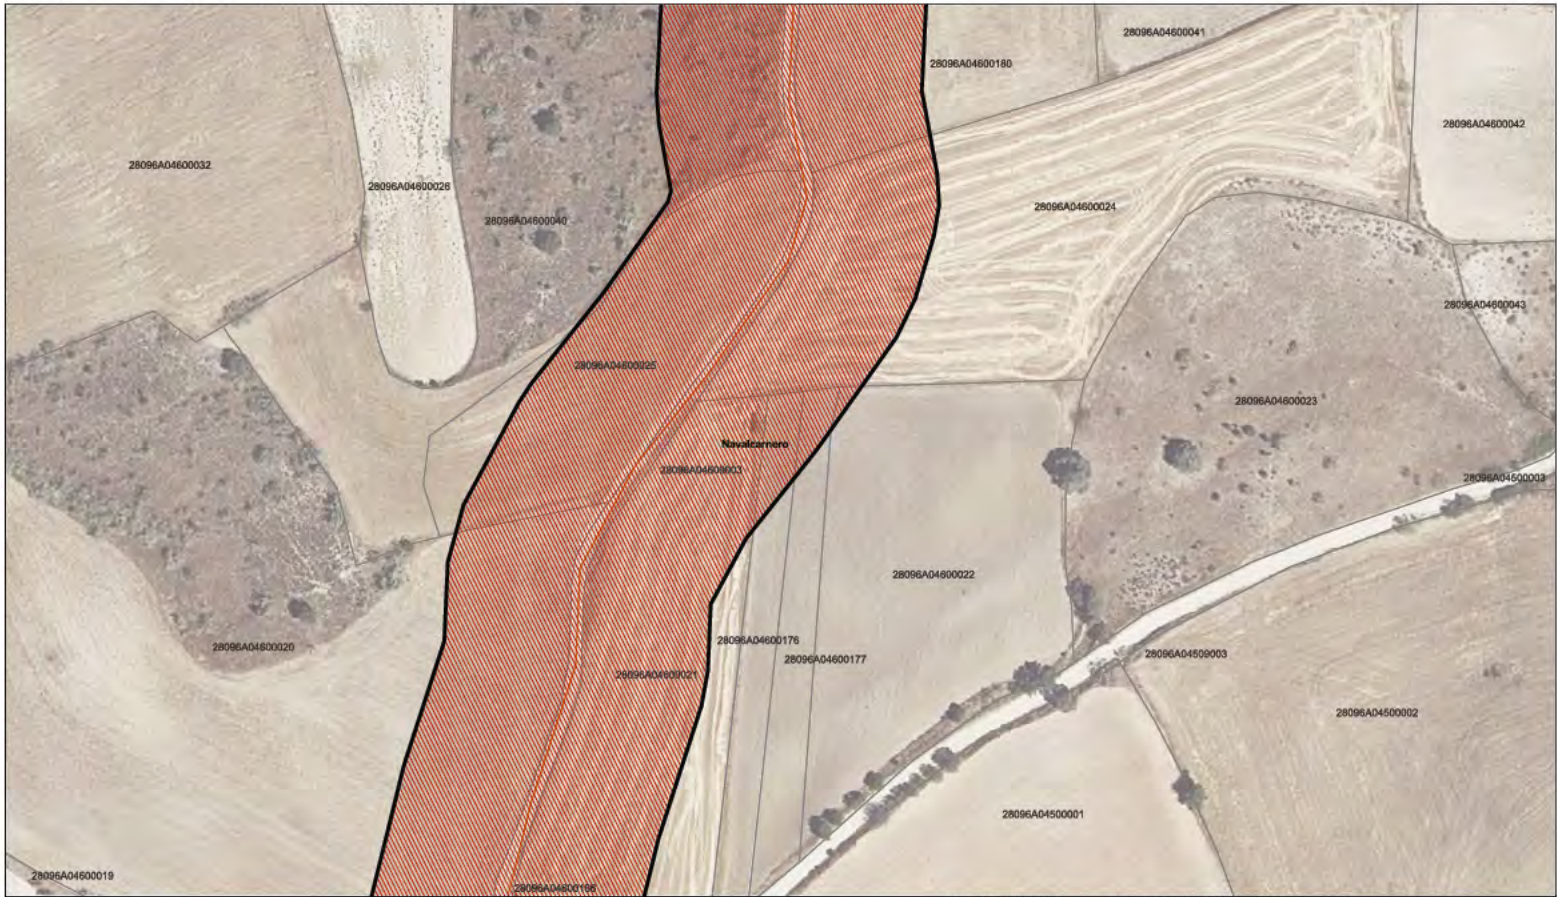

LEYENDA

Delimitaciones territoriales

- Parcelario Municipal con Referencia Catastral

Nueva Infraestructura Eléctrica

- Línea Subterránea
- Zona de afectación

Calificación

- Ámbito del Plan Especial
- Red Supramunicipal de Infraestructuras Eléctricas

LOCALIZACIÓN TERRITORIAL

PROYECTO PLAN ESPECIAL DE INFRAESTRUCTURAS DE EVACUACIÓN "NUDO VILLAVICIOSA"

TÍTULO DEL PLANO

Calificación

ESCALA

1:1000 en A3

PROYECTO

Z106

ESCALA GRÁFICA

0 10 20 m

FECHA

Nov 2022

DE 90 HOJAS

0.1. 36

EQUIPO REDACTOR

SC Natalia Chinchilla
Arq. Col. 12282 COAM
David Rojo
Arq. Col. 2958 COACYLE


PROMOTOR

Solaria Solaria Promoción Y Desarrollo, S.L.U.

Nota: La información utilizada en los planos procede de fuentes oficiales, y se encuentra georeferenciada en el sistema de coordenadas UTM 18S 30N.

Segundo Maíz 1, 2º, 5, 28224 Pozuelo de Alarcón, Madrid Telf: +34 917 144 220 www.spattalconceptslu

Este documento es copia original firmado. Se han ocultado datos personales en aplicación de la normativa vigente

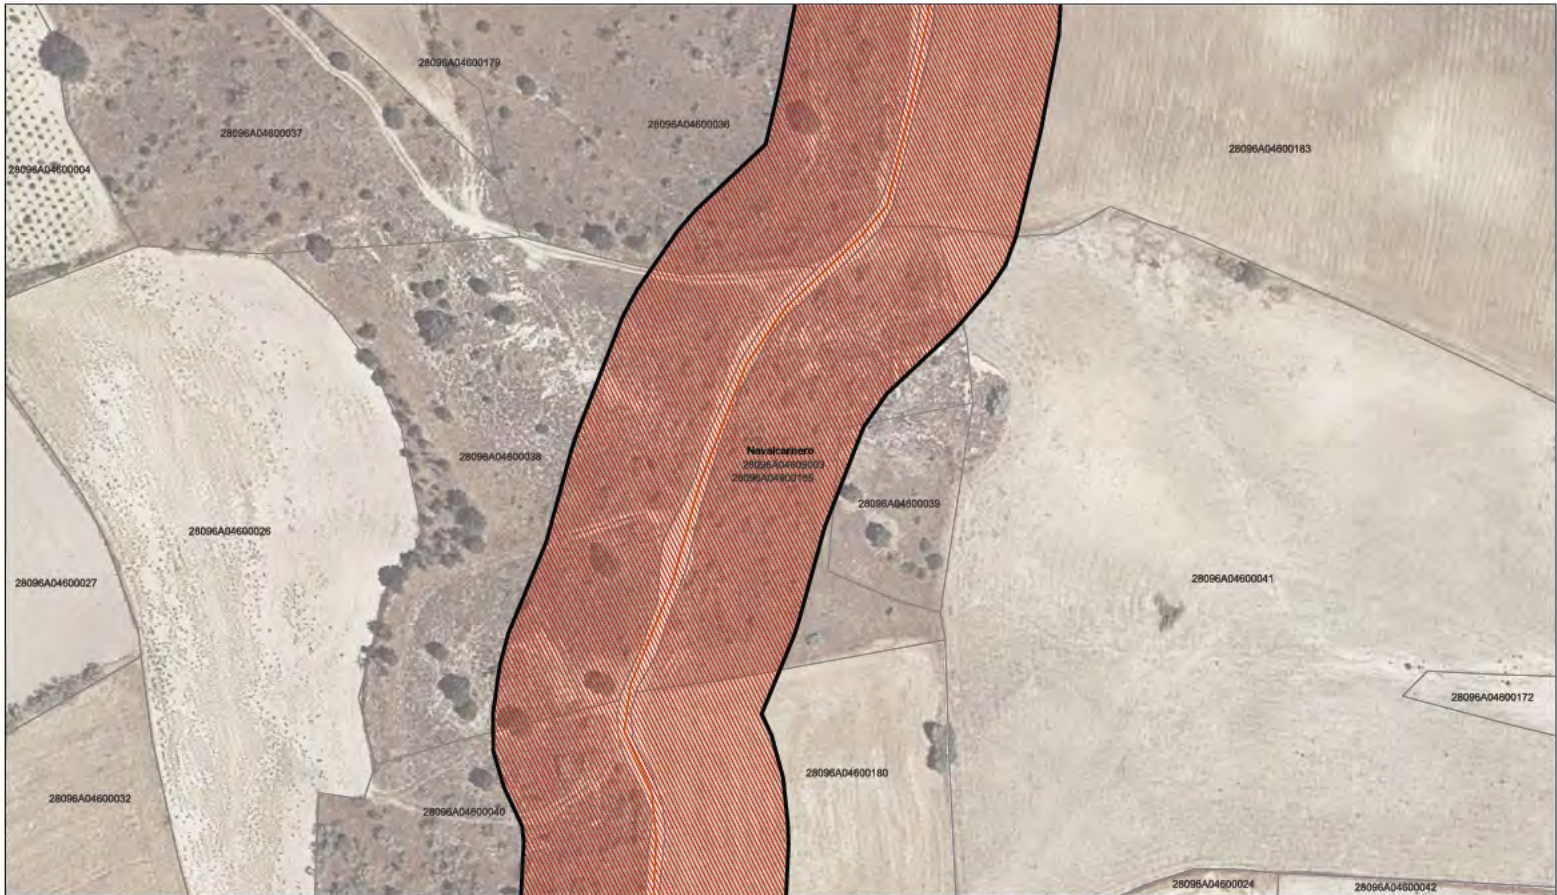

LEYENDA

Delimitaciones territoriales

- Parcelario Municipal con Referencia Catastral

Nueva Infraestructura Eléctrica

- Línea Subterránea
- Zona de afección

Calificación

- Ámbito del Plan Especial
- Red Subterránea de Infraestructuras Eléctricas

LOCALIZACIÓN TERRITORIAL

PROYECTO PLAN ESPECIAL DE INFRAESTRUCTURAS DE EVACUACIÓN "NUDO VILLAVICIOSA"

TÍTULO DEL PLANO
Calificación

ESCALA
1:1000 en A3

PROYECTO
2106

ESCALA GRÁFICA
0 10 20 m

FECHA
Nov 2022

DE
90
HOJAS

0.1. 37

EQUIPO REDACTOR

- Natalia Chinchilla
- Arq. Col. 12282 COAM
- David Rojo
- Arq. Col. 2958 COADyle

PROMOTOR


- Solaria Promoción Y Desarrollo, S.L.U.

Solaria

Segundo Malet 1, 2º, 5, 28224 Pozuelo de Alarcón, Madrid Telf. +34 917 144 220 www.spattalconcept.es

Este documento es copia original firmado. Se han ocultado datos personales en aplicación de la normativa vigente

Nota: la información utilizada en los planos procede de fuentes oficiales, y se encuentra georreferenciada en el sistema de coordenadas UTM 18Q 93 - 30N

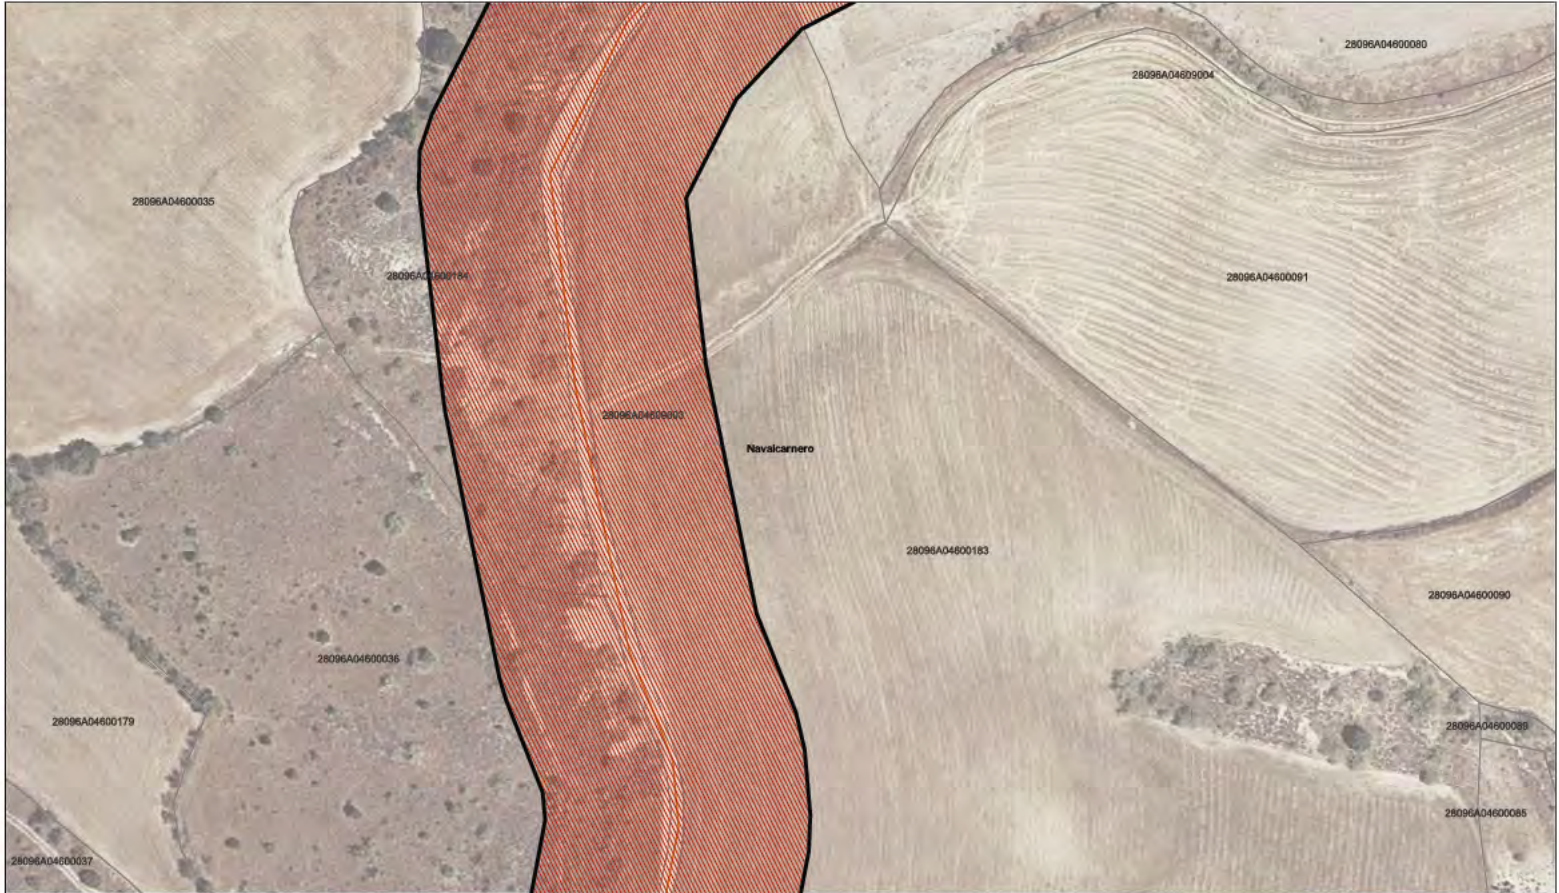

LEYENDA

Delimitaciones territoriales

- Parcelario Municipal con Referencia Catastral

Nueva Infraestructura Eléctrica

- Línea Subterránea
- Zona de afección

Calificación

- Ámbito del Plan Especial
- Red Subterránea de Infraestructuras Eléctricas

LOCALIZACIÓN TERRITORIAL

PROYECTO PLAN ESPECIAL DE INFRAESTRUCTURAS DE EVACUACIÓN "NUDO VILLAVICIOSA"

TÍTULO DEL PLANO
Calificación

ESCALA
1:1000 en A3

PROYECTO
2106

ESCALA GRÁFICA
0 10 20 m

FECHA
Nov 2022


EQUIPO REDACTOR
SC ARCHITECTS
Natalia Chinchilla
Arq. Col. 12282 COAM
David Rojo
Arq. Col. 2958 COADYLE

PROMOTOR
Solaria
Solaria Promoción Y Desarrollo, S.L.U.

Nota: La información utilizada en los planos procede de fuentes oficiales, y se encuentra georreferenciada en el sistema de coordenadas UTM 18Q 30N.

Segundo Maíz 1, 2º, 5, 28224 Pozuelo de Alarcón, Madrid Telf: +34 917 144 220 www.spattalconceptslu.es

Este documento es copia original firmado. Se han ocultado datos personales en aplicación de la normativa vigente

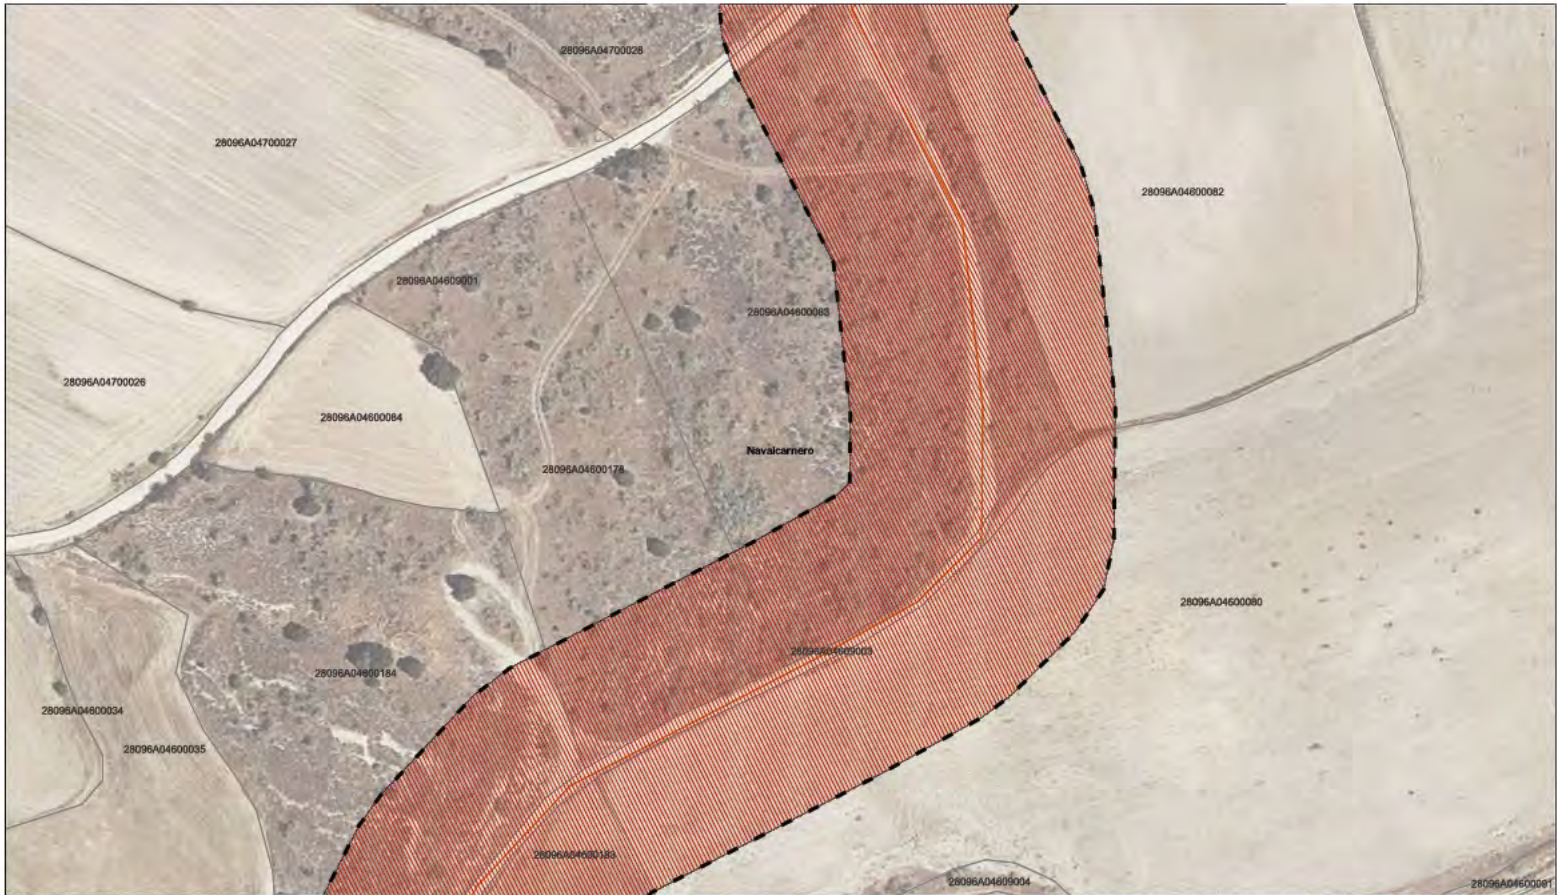

LEYENDA		
Delimitaciones territoriales	Nueva Infraestructura Eléctrica	Calificación
Parcelario Municipal con Referencia Catastral	Línea Subterránea	Ámbito del Plan Especial
Zona de afección	Zona de afección	Zona de afección

Este documento es copia original firmado. Se han ocultado datos personales en aplicación de la normativa vigente

LOCALIZACIÓN TERRITORIAL

PROYECTO PLAN ESPECIAL DE INFRAESTRUCTURAS DE EVACUACIÓN "NUDO VILLAVICIOSA"

TÍTULO DEL PLANO
Calificación

ESCALA
1:1000 en A3

PROYECTO
Z106

ESCALA GRÁFICA
0 10 20 m


FECHA
Nov 2022

EQUIPO REDACTOR
 Natalia Chinchilla
Arq. Col.12282 COAM
David Rojo
Arq. Col.2958 COADYLE

PROMOTOR
 Solaria Promoción Y Desarrollo, S.L.U.

Segundo Maía 1, 2º, 5, 28224 Pozuelo de Alarcón, Madrid Telf. +34 917 144 220 www.spattalconcept.es

Nota: la información utilizada en los planos procede de fuentes oficiales, y se encuentra georeferenciada en el sistema de coordenadas UTM 18Q 30N.

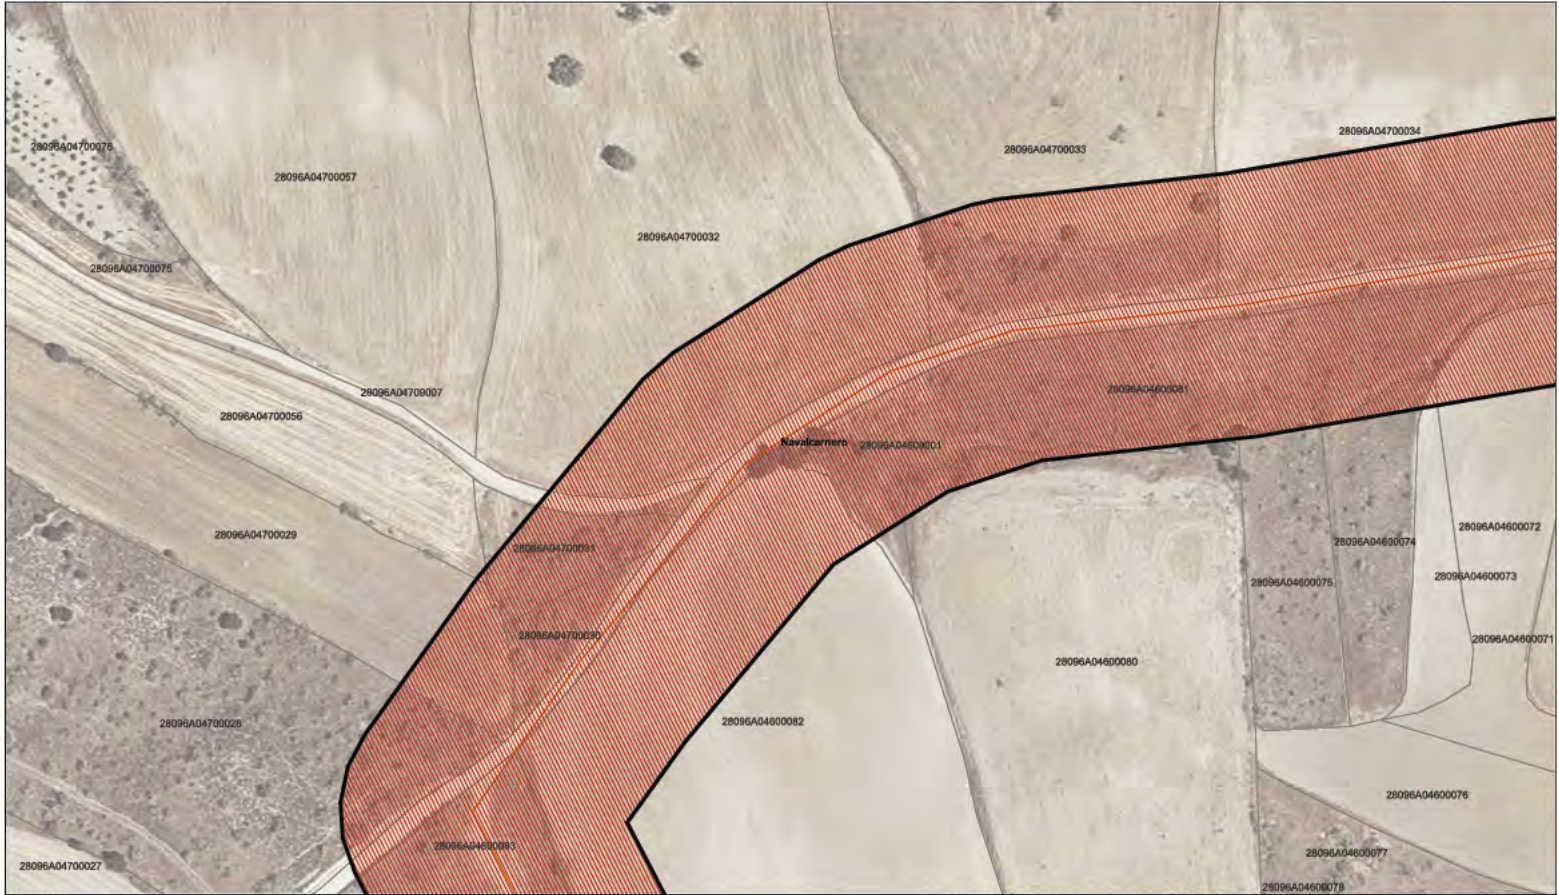

LEYENDA

Delimitaciones territoriales

- Parcelario Municipal con Referencia Catastral

Nueva Infraestructura Eléctrica

- Línea Subterránea
- Zona de afección

Calificación

- Ámbito del Plan Especial
- Red Supramunicipal de Infraestructuras Eléctricas

LOCALIZACIÓN TERRITORIAL

PROYECTO PLAN ESPECIAL DE INFRAESTRUCTURAS DE EVACUACIÓN "NUDO VILLAVICIOSA"

TÍTULO DEL PLANO
Calificación

ESCALA
1:1000 en A3

PROYECTO
2106

ESCALA GRÁFICA
0 10 20 m

FECHA
Nov 2022

EQUIPO REDACTOR

- Natalia Chinchilla
- Arq. Col.12282 COAM
- David Rojo
- Arq. Col.2958 COACYLE

PROMOTOR

- Solaria Promoción Y Desarrollo, S.L.U.

SC ARCHITECTS

Solaria

Segundo Maíz 1, 2º, 5. 28224 Pozuelo de Alarcón, Madrid Telf. +34 917 144 220 www.spattalconcept.es

Este documento es copia original firmado. Se han ocultado datos personales en aplicación de la normativa vigente

Nota: la información utilizada en los planos procede de fuentes oficiales, y se encuentra georeferenciada en el sistema de coordenadas UTM 18Q 30N



LEYENDA

Delimitaciones territoriales

- Parcelario Municipal con Referencia Catastral

Nueva Infraestructura Eléctrica

- Línea Subterránea
- Zona de afección

Calificación

- Ámbito del Plan Especial
- Red Subterránea de Infraestructuras Eléctricas

LOCALIZACIÓN TERRITORIAL

PROYECTO PLAN ESPECIAL DE INFRAESTRUCTURAS DE EVACUACIÓN "NUDO VILLAVICIOSA"

TÍTULO DEL PLANO
Calificación

ESCALA
1:1000 en A3

PROYECTO
2106

ESCALA GRÁFICA
0 10 20 m

FECHA
Nov 2022

EQUIPO REDACTOR

- Natalia Chinchilla
Arq. Col. 12282 COAM
- David Rojo
Arq. Col. 2958 COADyle

PROMOTOR


- Solaria Promoción Y Desarrollo, S.L.U.

Solaria

Segundo Maíz 1, 2º, 5, 28224 Pozuelo de Alarcón, Madrid Telf. +34 917 144 220 www.spattalconcept.es

Este documento es copia original firmado. Se han ocultado datos personales en aplicación de la normativa vigente

Nota: la información utilizada en los planos procede de fuentes oficiales, y se encuentra georreferenciada en el sistema de coordenadas UTM 18Q 30N

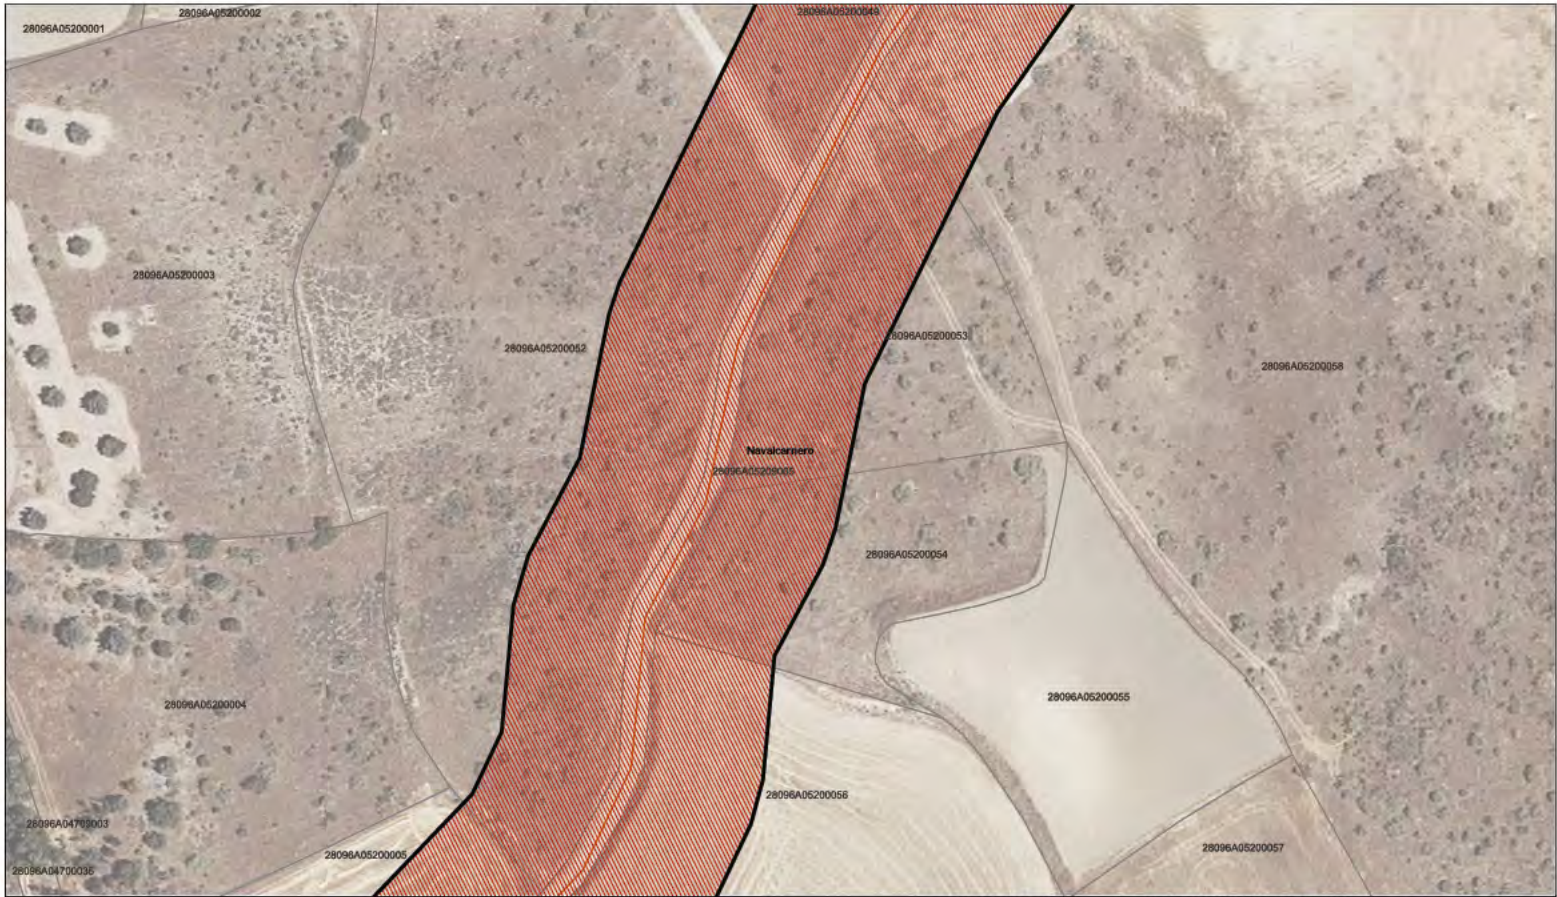

LEYENDA

Delimitaciones territoriales

- Parcelario Municipal con Referencia Catastral

Nueva Infraestructura Eléctrica

- Línea Subterránea
- Zona de afección

Calificación

- Ámbito del Plan Especial
- Red Supramunicipal de Infraestructuras Eléctricas

LOCALIZACIÓN TERRITORIAL

PROYECTO PLAN ESPECIAL DE INFRAESTRUCTURAS DE EVACUACIÓN "NUDO VILLAVICIOSA"

TÍTULO DEL PLANO
Calificación

ESCALA
1:1000 en A3

PROYECTO
Z106

ESCALA GRÁFICA
0 10 20 m

FECHA
Nov 2022

EQUIPO REDACTOR

SC **ARCHITECTS**

Natalia Chinchilla
Arq. Col. 12282 COAM
David Rojo
Arq. Col. 2958 COADYLE

PROMOTOR

Solaria

Solaria Promoción Y Desarrollo, S.L.U.

Segundo Mata 1, 2º, 5, 28224 Pozuelo de Alarcón, Madrid Telf. +34 917 144 220 www.spattai.conceptslu.es

Este documento es copia original firmado. Se han ocultado datos personales en aplicación de la normativa vigente

Nota: la información utilizada en los planos procede de fuentes oficiales, y se encuentra georreferenciada en el sistema de coordenadas UTM 18Q 30N



LEYENDA

Delimitaciones territoriales

- Parcelario Municipal con Referencia Catastral

Nueva Infraestructura Eléctrica

- Línea Subterránea
- Zona de afección

Calificación

- Ámbito del Plan Especial
- Red Subterránea de Infraestructuras Eléctricas

LOCALIZACIÓN TERRITORIAL

PROYECTO PLAN ESPECIAL DE INFRAESTRUCTURAS DE EVACUACIÓN "NUDO VILLAVICIOSA"

TÍTULO DEL PLANO
Calificación

ESCALA
E 1:1000 en A3

PROYECTO
Z106

ESCALA GRÁFICA
0 10 20 m

FECHA
Nov 2022

EQUIPO REDACTOR

- Natalia Chinchilla
Arq. Col. 12282 COAM
- David Rojo
Arq. Col. 2958 COADYLE

PROMOTOR

- Solaria Promoción Y Desarrollo, S.L.U.

SC ARCHITECTS

Solaria

Segundo Maíz 1, 2º, 5. 28224 Pozuelo de Alarcón, Madrid Telf. +34 917 144 220 www.spatelconcept.es

Este documento es copia original firmado. Se han ocultado datos personales en aplicación de la normativa vigente

Nota: la información utilizada en los planos procede de fuentes oficiales, y se encuentra georeferenciada en el sistema de coordenadas UTM 18Q 30N



LEYENDA

Delimitaciones territoriales

- Parcelario Municipal con Referencia Catastral

Nueva Infraestructura Eléctrica

- Línea Subterránea
- Zona de afección

Calificación

- Ámbito del Plan Especial
- Red Subterránea de Infraestructuras Eléctricas

LOCALIZACIÓN TERRITORIAL

PROYECTO PLAN ESPECIAL DE INFRAESTRUCTURAS DE EVACUACIÓN "NUDO VILLAVICIOSA"

TÍTULO DEL PLANO
Calificación

ESCALA
1:1000 en A3

PROYECTO
2106

ESCALA GRÁFICA
0 10 20 m

FECHA
Nov 2022

EQUIPO REDACTOR

- Natalia Chinchilla
- Arq. Col.12282 COAM
- David Rojo
- Arq. Col.2958 COADyle

PROMOTOR

- Solaria Promoción Y Desarrollo, S.L.U.


SC ARCHITECTS

Solaria

Segundo Maíz 1, 2º, 5. 28224 Pozuelo de Alarcón, Madrid Telf. +34 917 144 220 www.spatiaconcept.es

Este documento es copia original firmado. Se han ocultado datos personales en aplicación de la normativa vigente

Nota: la información utilizada en los planos procede de fuentes oficiales, y se encuentra georeferenciada en el sistema de coordenadas UTM 18Q 30N

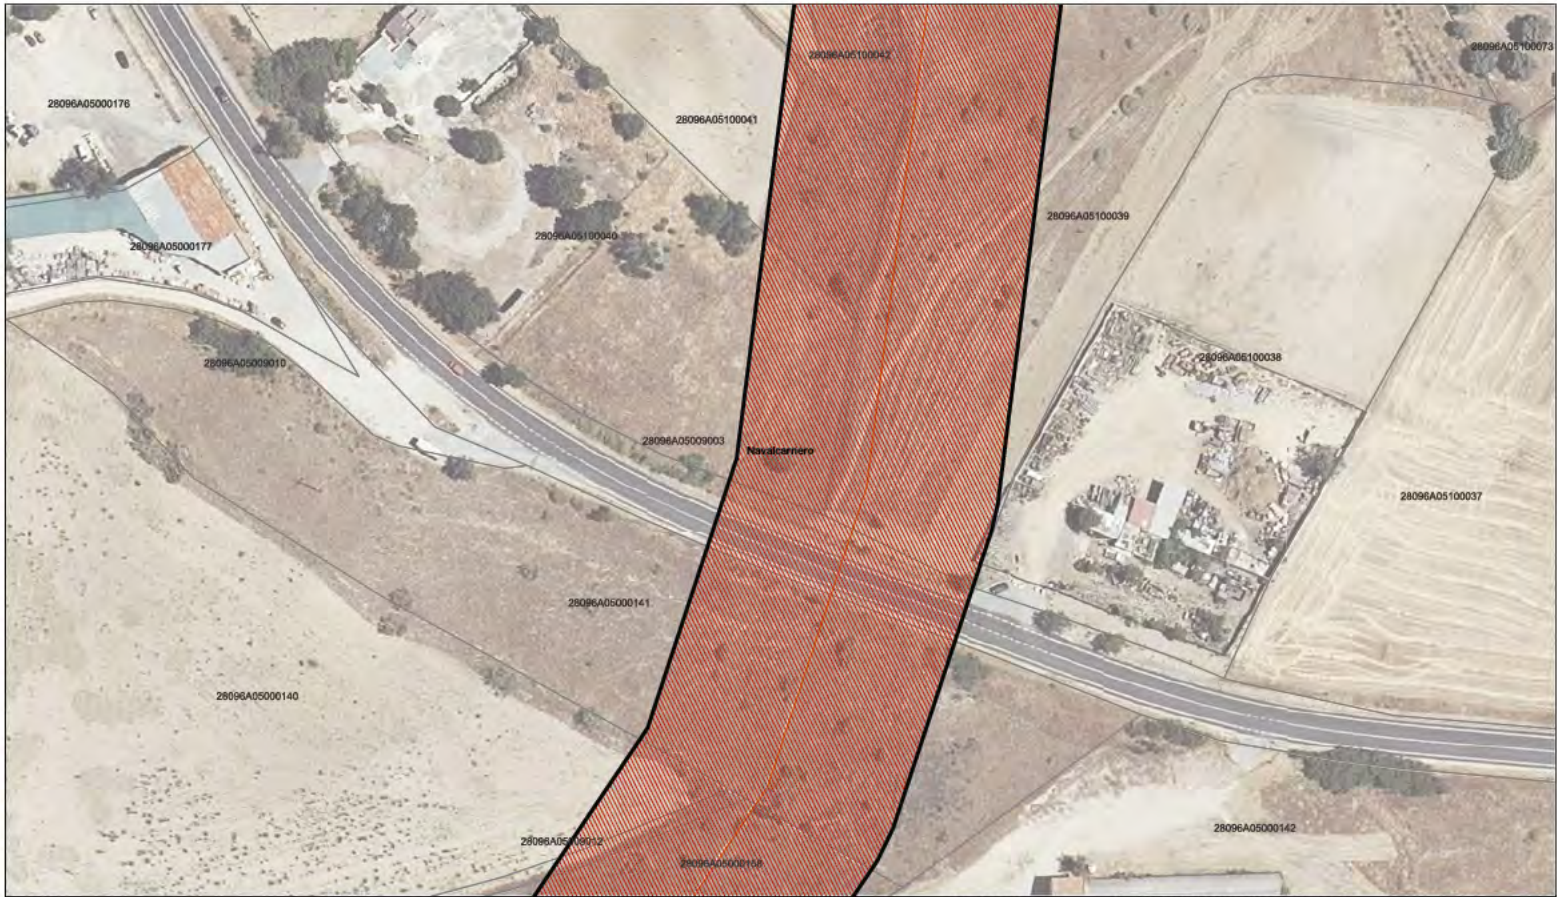

LEYENDA

Delimitaciones territoriales

- Parcelario Municipal con Referencia Catastral

Nueva Infraestructura Eléctrica

- Línea Subterránea
- Zona de afección

Calificación

- Ámbito del Plan Especial
- Red Subterránea de Infraestructuras Eléctricas

LOCALIZACIÓN TERRITORIAL

PROYECTO PLAN ESPECIAL DE INFRAESTRUCTURAS DE EVACUACIÓN "NUDO VILLAVICIOSA"

TÍTULO DEL PLANO
Calificación

ESCALA
E 1:100 en A3

PROYECTO
2106

ESCALA GRÁFICA
0 10 20 m

FECHA
Nov 2022

EQUIPO REDACTOR

SC Natalia Chinchilla
Arq. Col. 12282 COAM
David Rojo
Arq. Col. 2958 COADyle

PROMOTOR

Solaria Solaria Promoción Y Desarrollo, S.L.U.

Nota: La información utilizada en los planos procede de fuentes oficiales, y se encuentra georeferenciada en el sistema de coordenadas UTM 18Q 30V.

Segundo Maíz 1, 2º, 5, 28224 Pozuelo de Alarcón, Madrid Telf: +34 917 144 220 www.aspatelconcepto.es

Este documento es copia original firmado. Se han ocultado datos personales en aplicación de la normativa vigente



LEYENDA

Delimitaciones territoriales

- Parcelario Municipal con Referencia Catastral

Nueva Infraestructura Eléctrica

- Línea Subterránea
- Zona de afección

Calificación

- Ámbito del Plan Especial
- Red Subterránea de Infraestructuras Eléctricas

LOCALIZACIÓN TERRITORIAL

PROYECTO PLAN ESPECIAL DE INFRAESTRUCTURAS DE EVACUACIÓN "NUDO VILLAVICIOSA"

TÍTULO DEL PLANO
Calificación

ESCALA
1:1000 en A3

PROYECTO
Z106

ESCALA GRÁFICA
0 10 20 m

FECHA
Nov 2022

EQUIPO REDACTOR

- Natalia Chinchilla
Arq. Col. 12282 COAM
- David Rojo
Arq. Col. 2958 COADYLE

PROMOTOR

- Solaria Promoción Y Desarrollo, S.L.U.


SC ARCHITECTS

Solaria

Nota: La información utilizada en los planos procede de fuentes oficiales, y se encuentra georeferenciada en el sistema de coordenadas UTM 18Q 30N.

Segundo Malet 1, 2º, 5, 28224 Pozuelo de Alarcón, Madrid Telf: +34 917 144 220 www.spattalconcept.es

Este documento es copia original firmado. Se han ocultado datos personales en aplicación de la normativa vigente

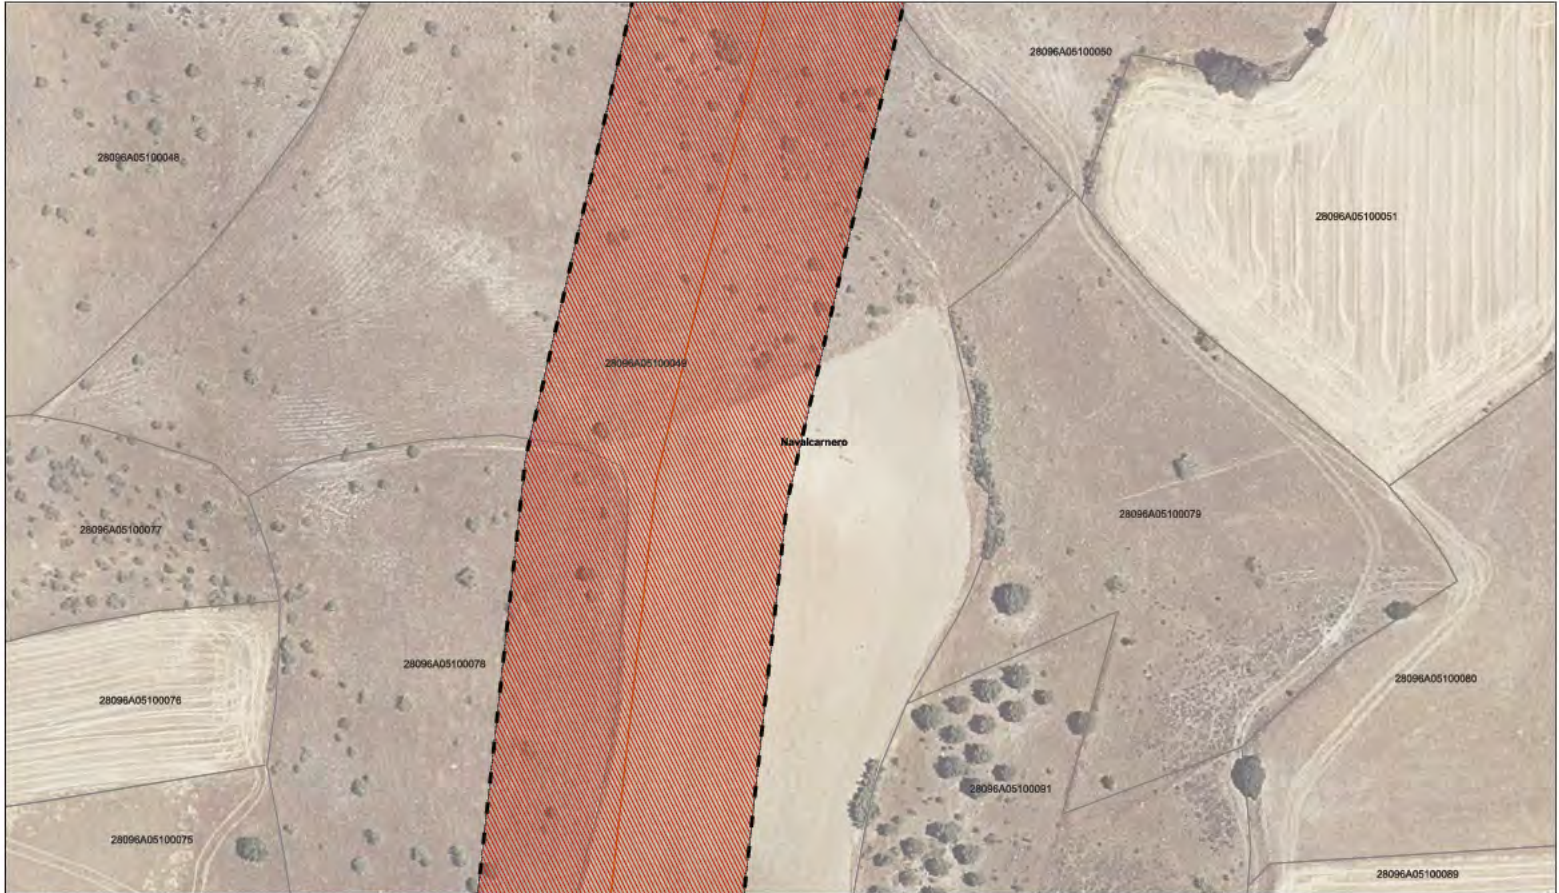

LEYENDA

Delimitaciones territoriales

- Parcelario Municipal con Referencia Catastral

Nueva Infraestructura Eléctrica

- Línea Subterránea
- Zona de afección

Calificación

- Ámbito del Plan Especial
- Red Subterránea de Infraestructuras Eléctricas

LOCALIZACIÓN TERRITORIAL

PROYECTO PLAN ESPECIAL DE INFRAESTRUCTURAS DE EVACUACIÓN "NUDO VILLAVICIOSA"

TÍTULO DEL PLANO
Calificación

ESCALA
1:1000 en A3

PROYECTO
2106

ESCALA GRÁFICA
0 10 20 m

FECHA
Nov 2022

EQUIPO REDACTOR

- Natalia Chinchilla
- Arq. Col. 12282 COAM
- David Rojo
- Arq. Col. 2958 COADyle

PROMOTOR

- Solaria Promoción Y Desarrollo, S.L.U.


SC ARCHITECTS

Solaria

Nota: La información utilizada en los planos procede de fuentes oficiales, y se encuentra georeferenciada en el sistema de coordenadas UTM 18Q 30V.

Segundo Maíz 1, 2º, 5, 28224 Pozuelo de Alarcón, Madrid Telf: +34 917 144 220 www.spattalconcept.es

Este documento es copia original firmado. Se han ocultado datos personales en aplicación de la normativa vigente

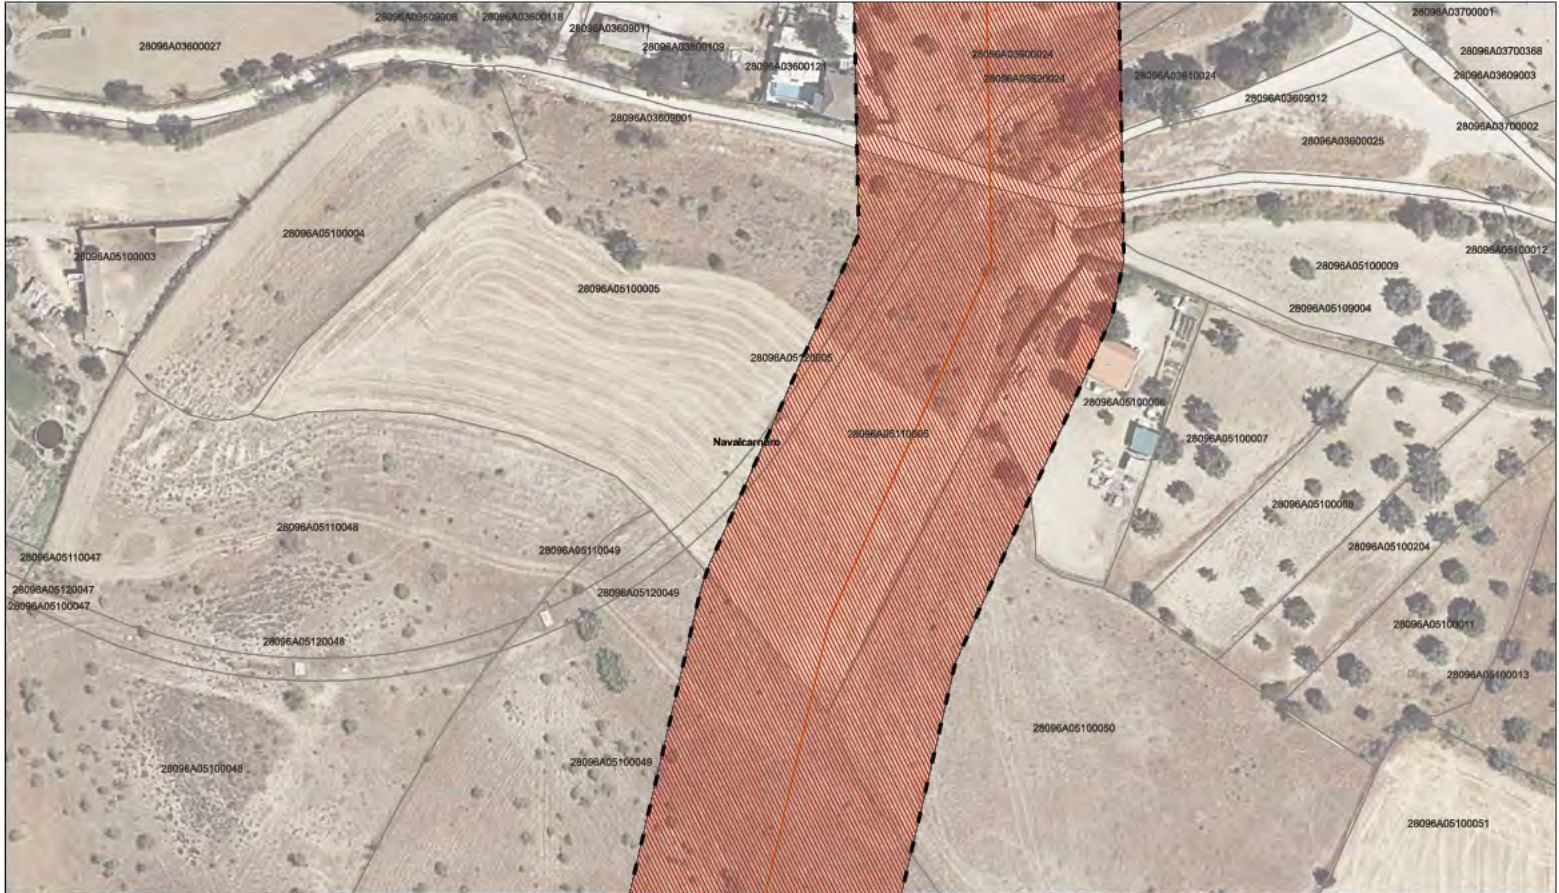

LEYENDA

Delimitaciones territoriales

- Parcelario Municipal con Referencia Catastral

Nueva Infraestructura Eléctrica

- Línea Subterránea
- Zona de afección

Calificación

- Ámbito del Plan Especial
- Red Subterránea de Infraestructuras Eléctricas

LOCALIZACIÓN TERRITORIAL

PROYECTO PLAN ESPECIAL DE INFRAESTRUCTURAS DE EVACUACIÓN "NUDO VILLAVICIOSA"

TÍTULO DEL PLANO
Calificación

ESCALA
1:1000 en A3

PROYECTO
Z106

ESCALA GRÁFICA
0 10 20 m

FECHA
Nov 2022

EQUIPO REDACTOR
Natalia Chinchilla
Arq. Col. 12282 COAM
David Rojo
Arq. Col. 2958 COACYLE

PROMOTOR
Solaria Promoción Y Desarrollo, S.L.U.


SC ARCHITECTS


Solaria

Nota: la información utilizada en los planos procede de fuentes oficiales, y se encuentra georeferenciada en el sistema de coordenadas UTM 19S 30V

Segundo Malet 1, 2º, 5, 28224 Pozuelo de Alarcón, Madrid Telf: +34 917 144 220 www.spatiaconcept.es

Este documento es copia original firmado. Se han ocultado datos personales en aplicación de la normativa vigente

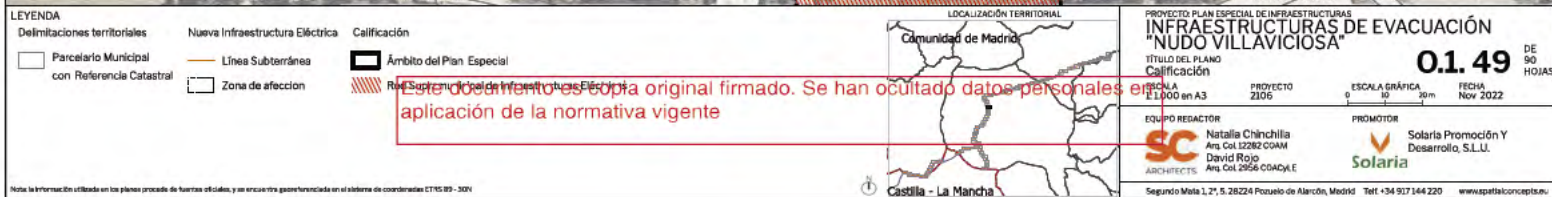

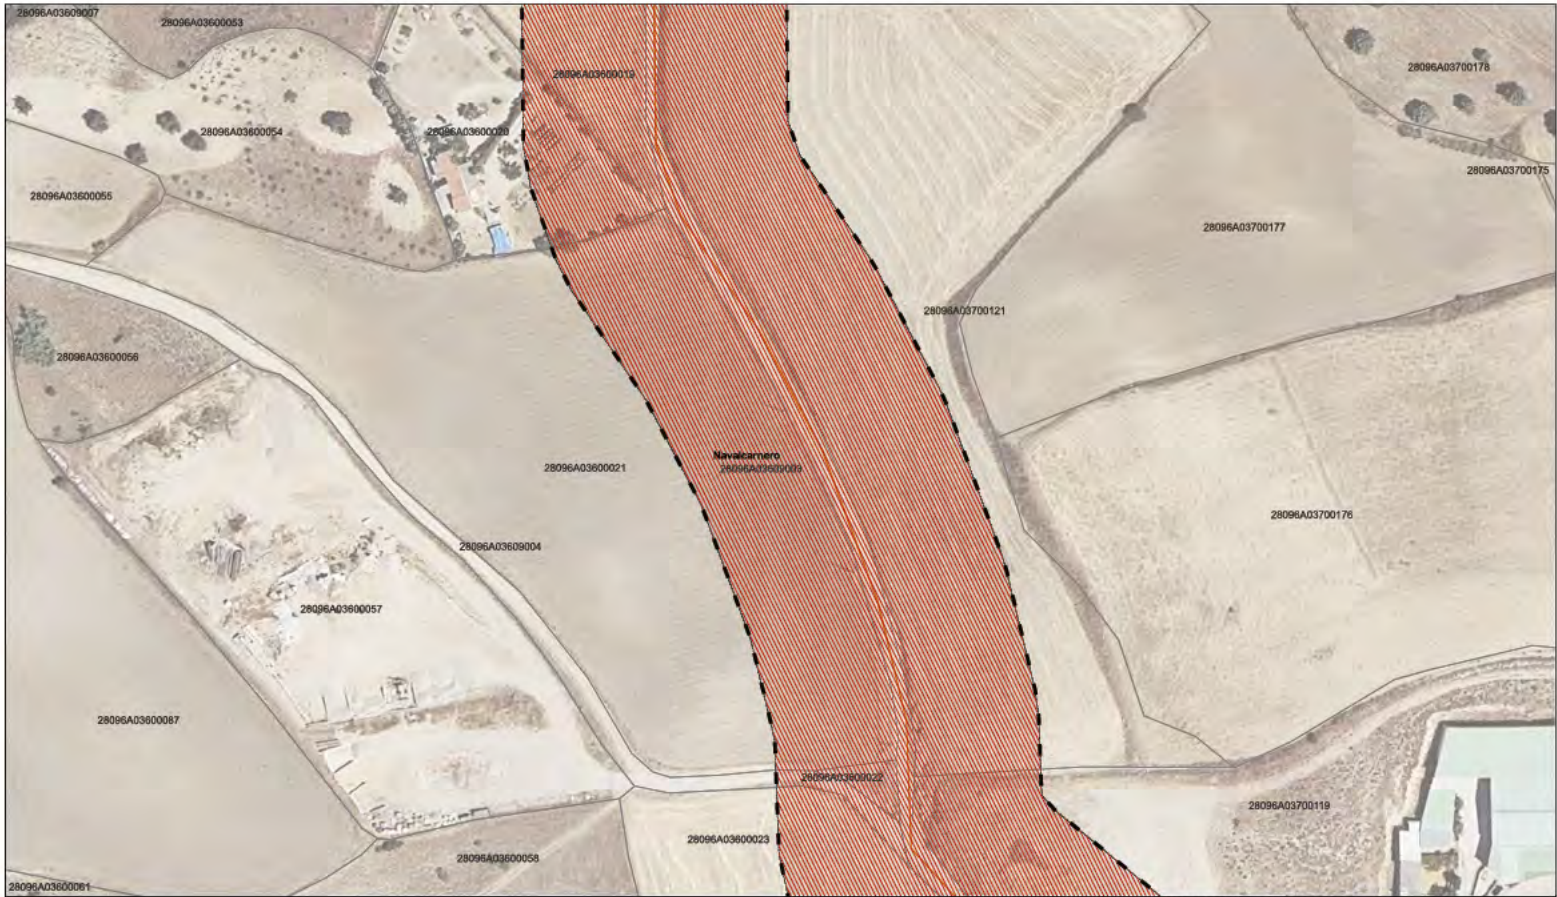

LEYENDA

Delimitaciones territoriales

- Parcelario Municipal con Referencia Catastral

Nueva Infraestructura Eléctrica

- Línea Subterránea
- Zona de afección

Calificación

- Ámbito del Plan Especial
- Red Subterránea de Infraestructuras Eléctricas

LOCALIZACIÓN TERRITORIAL

PROYECTO PLAN ESPECIAL DE INFRAESTRUCTURAS DE EVACUACIÓN "NUDO VILLAVICIOSA"

TÍTULO DEL PLANO
Calificación

ESCALA
E:1.000 en A3

PROYECTO
Z106

ESCALA GRÁFICA
0 10 20 m

FECHA
Nov 2022

DE 90 HOJAS

0.1. 50

EQUIPO REDACTOR

- Natalia Chinchilla
- Arq. Col.12282 COAM
- David Rojo
- Arq. Col.2958 COACyle

PROMOTOR

- Solaria Promoción Y Desarrollo, S.L.U.


SC ARCHITECTS

Solaria

Segundo Maíz 1, 2º, 5, 28224 Pozuelo de Alarcón, Madrid Telf. +34 917 144 220 www.spatalconcept.es

Este documento es copia original firmado. Se han ocultado datos personales en aplicación de la normativa vigente

Nota: la información utilizada en los planos procede de fuentes oficiales, y se encuentra georeferenciada en el sistema de coordenadas UTM 18Q 93 - 30N

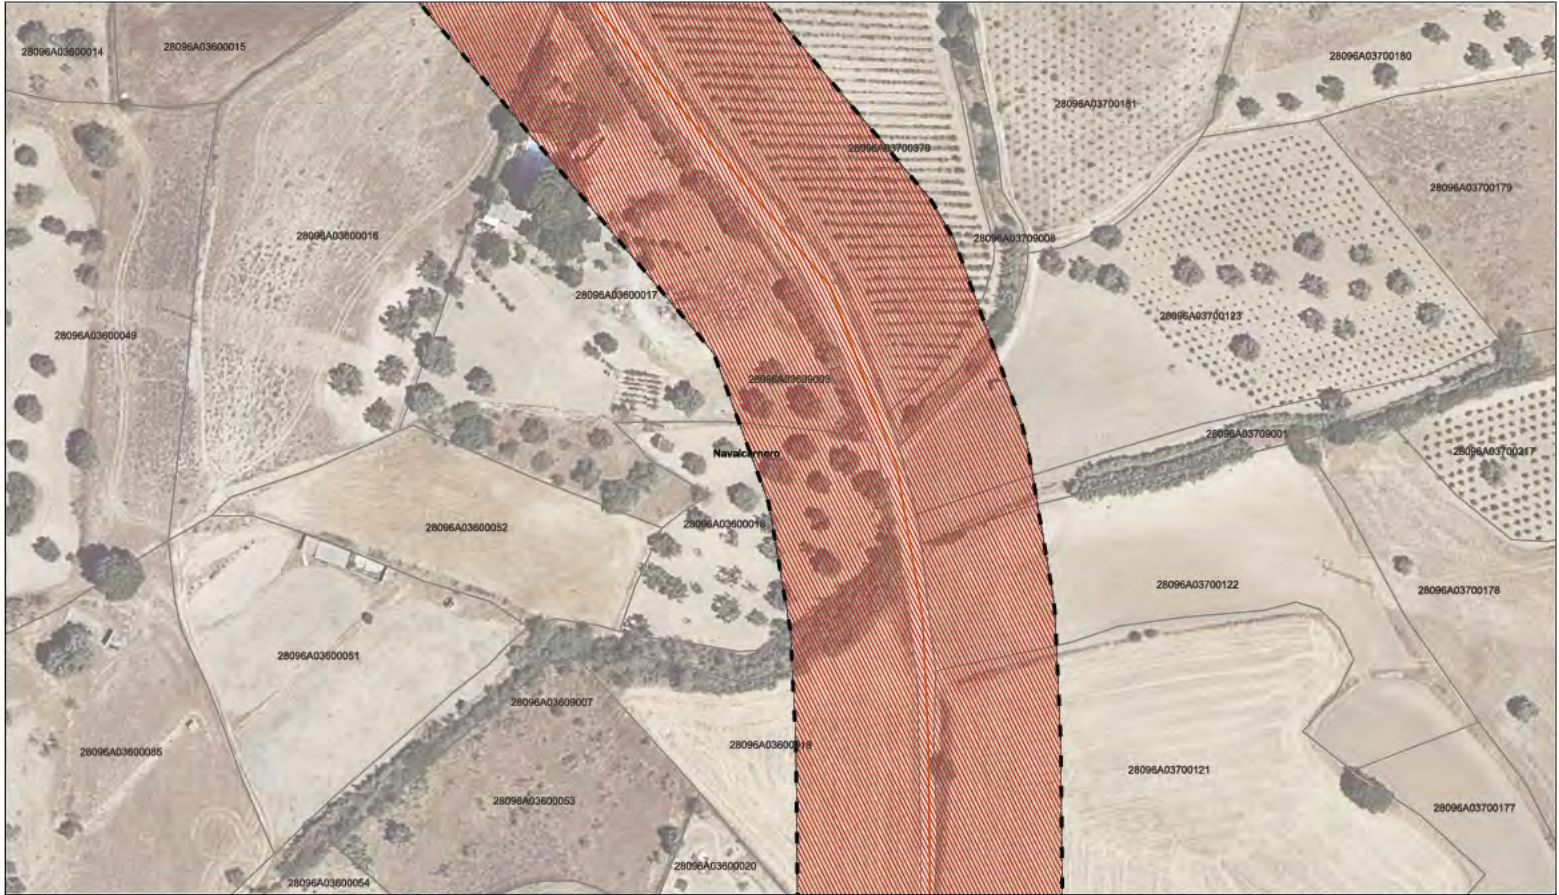

LEYENDA

Delimitaciones territoriales	Nueva Infraestructura Eléctrica	Calificación
Parcelario Municipal con Referencia Catastral	Línea Subterránea	Ámbito del Plan Especial
	Zona de afección	Red Subterránea de Infraestructuras Eléctricas

LOCALIZACIÓN TERRITORIAL

PROYECTO PLAN ESPECIAL DE INFRAESTRUCTURAS DE EVACUACIÓN "NUDO VILLAVICIOSA"

TÍTULO DEL PLANO
Calificación

ESCALA
1:1000 en A3

PROYECTO
2106

ESCALA GRÁFICA
0 10 20 m

FECHA
Nov 2022


EQUIPO REDACTOR
Natalia Chinchilla
Arq. Col. 12282 COAM
David Rojo
Arq. Col. 2958 COADyle
SC ARCHITECTS

PROMOTOR
Solaria
Solaria Promoción Y Desarrollo, S.L.U.

Nota: la información utilizada en los planos procede de fuentes oficiales, y se encuentra georeferenciada en el sistema de coordenadas UTM 18Q 89 - 30N

Segundo Mapa 1, 2º, 5, 28224 Pozuelo de Alarcón, Madrid Telf: +34 917 144 220 www.aspatelconcept.es

Este documento es copia original firmado. Se han ocultado datos personales en aplicación de la normativa vigente

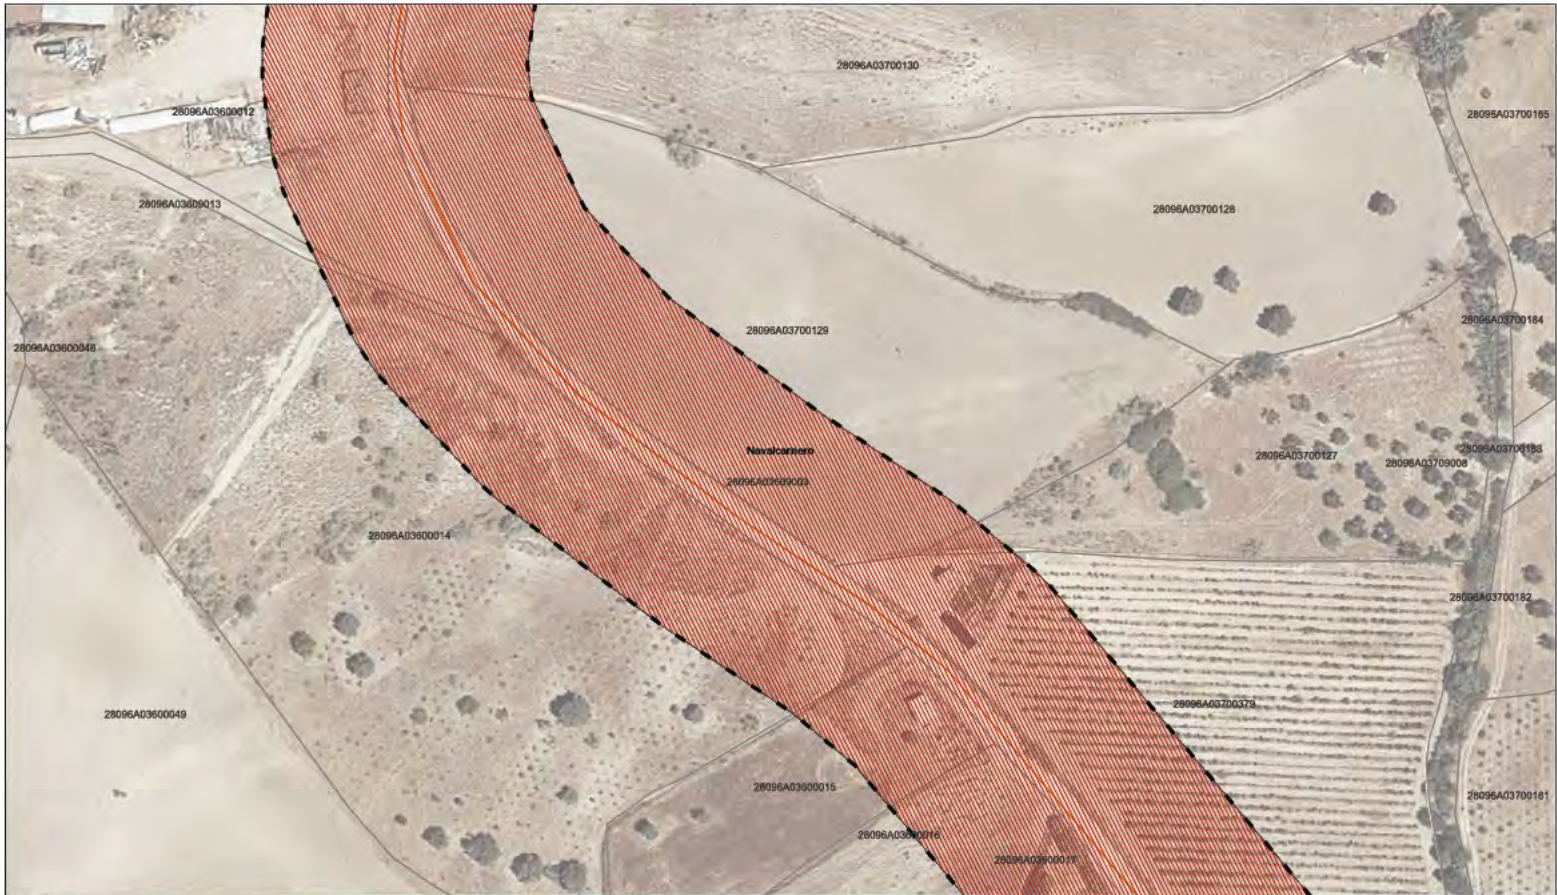

LEYENDA

Delimitaciones territoriales

- Parcelario Municipal con Referencia Catastral

Nueva Infraestructura Eléctrica

- Línea Subterránea

Calificación

- Ámbito del Plan Especial
- Red Subterránea de Infraestructuras Eléctricas

LOCALIZACIÓN TERRITORIAL

PROYECTO PLAN ESPECIAL DE INFRAESTRUCTURAS DE EVACUACIÓN

INFRAESTRUCTURAS DE EVACUACIÓN

TÍTULO DEL PLANO

Calificación

ESCALA

E 1:000 en A3

PROYECTO

Z106

ESCALA GRÁFICA

0 10 m

FECHA

Nov 2022

EQUIPO REDACTOR

Natalia Chinchilla
Arq. Col. 12282 COAM
David Rojo
Arq. Col. 2558 COADYLE

PROMOTOR

Solaria Promoción Y Desarrollo, S.L.U.

SC


ARCHITECTS

Solaria

Segundo Mata 1, 2º, 5, 28224 Pozuelo de Alarcón, Madrid Telf. +34 917 144 220 www.spatelconcept.es

Este documento es copia original firmado. Se han ocultado datos personales en aplicación de la normativa vigente

Nota: la información utilizada en los planos procede de fuentes oficiales, y se encuentra georreferenciada en el sistema de coordenadas UTM 18Q 89 - 30N

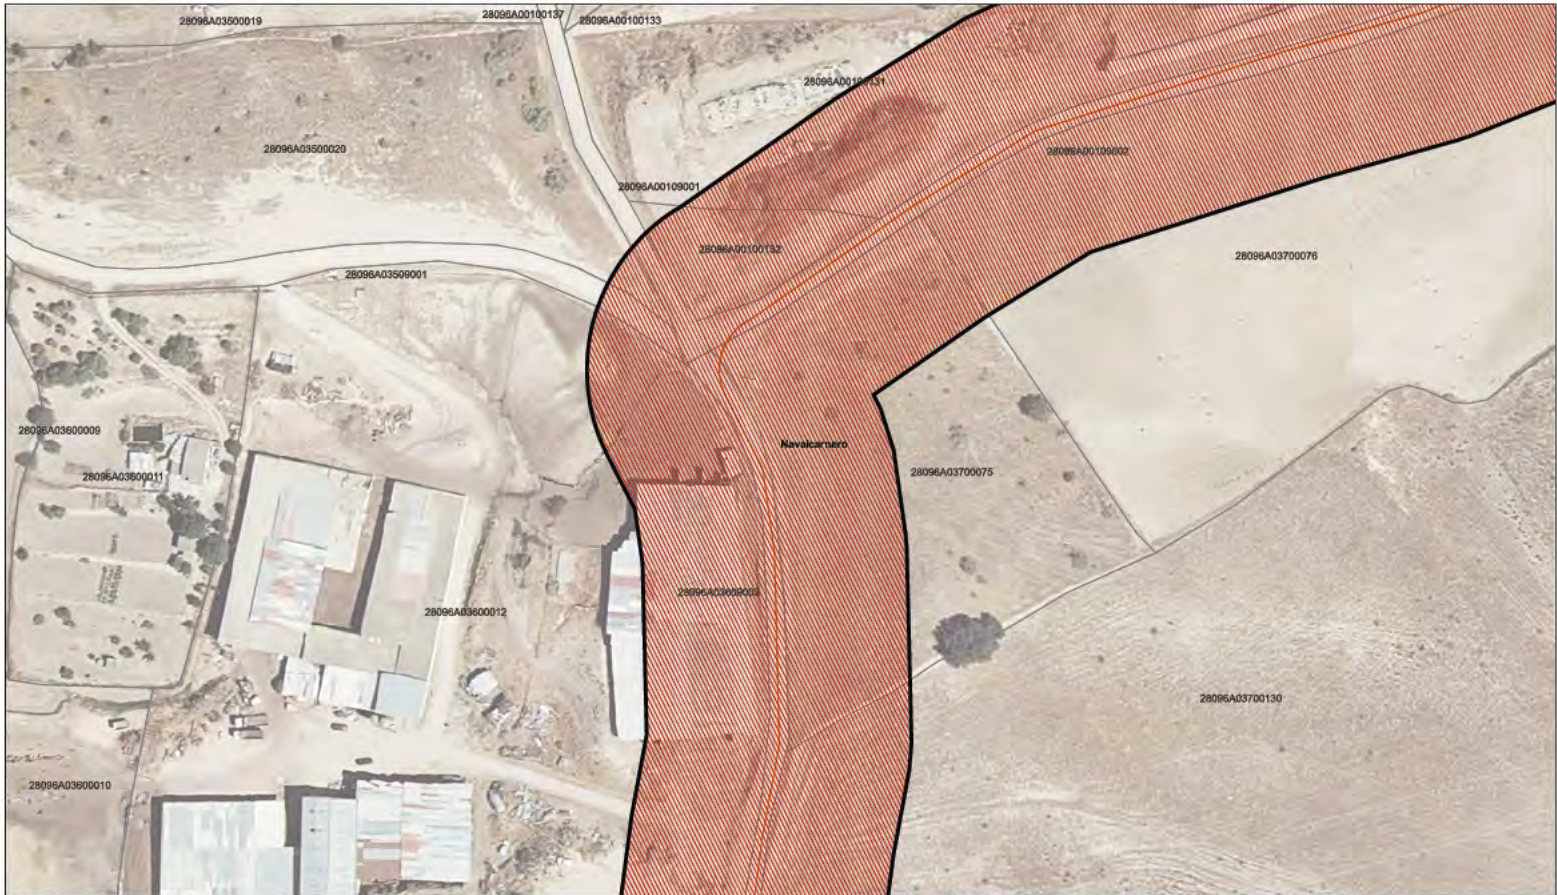

LEYENDA

Delimitaciones territoriales

- Parcelario Municipal con Referencia Catastral

Nueva Infraestructura Eléctrica

- Línea Subterránea
- Zona de afección

Calificación

- Ámbito del Plan Especial
- Red Subterránea de Infraestructuras Eléctricas

LOCALIZACIÓN TERRITORIAL

Comunidad de Madrid

Castilla - La Mancha

PROYECTO PLAN ESPECIAL DE INFRAESTRUCTURAS DE EVACUACIÓN "NUDO VILLAVICIOSA"

TÍTULO DEL PLANO

Calificación

ESCALA

E 1:000 en A3

PROYECTO

Z106

ESCALA GRÁFICA

0 10 20 m

FECHA

Nov 2022

DE 90 HOJAS

0.1. 53

EQUIPO REDACTOR

SC ARCHITECTS

Natalia Chinchilla
Arq. Col. 12282 COAM
David Rojo
Arq. Col. 2958 COADYLE

PROMOTOR


Solaria

Solaria Promoción Y Desarrollo, S.L.U.

Segundo Mata 1, 2º, 5. 28224 Pozuelo de Alarcón, Madrid Telf. +34 917 144 220 www.spatelconcept.es

Este documento es copia original firmado. Se han ocultado datos personales en aplicación de la normativa vigente

Nota: la información utilizada en los planos procede de fuentes oficiales, y se encuentra georeferenciada en el sistema de coordenadas UTM 18Q 89 - 30N

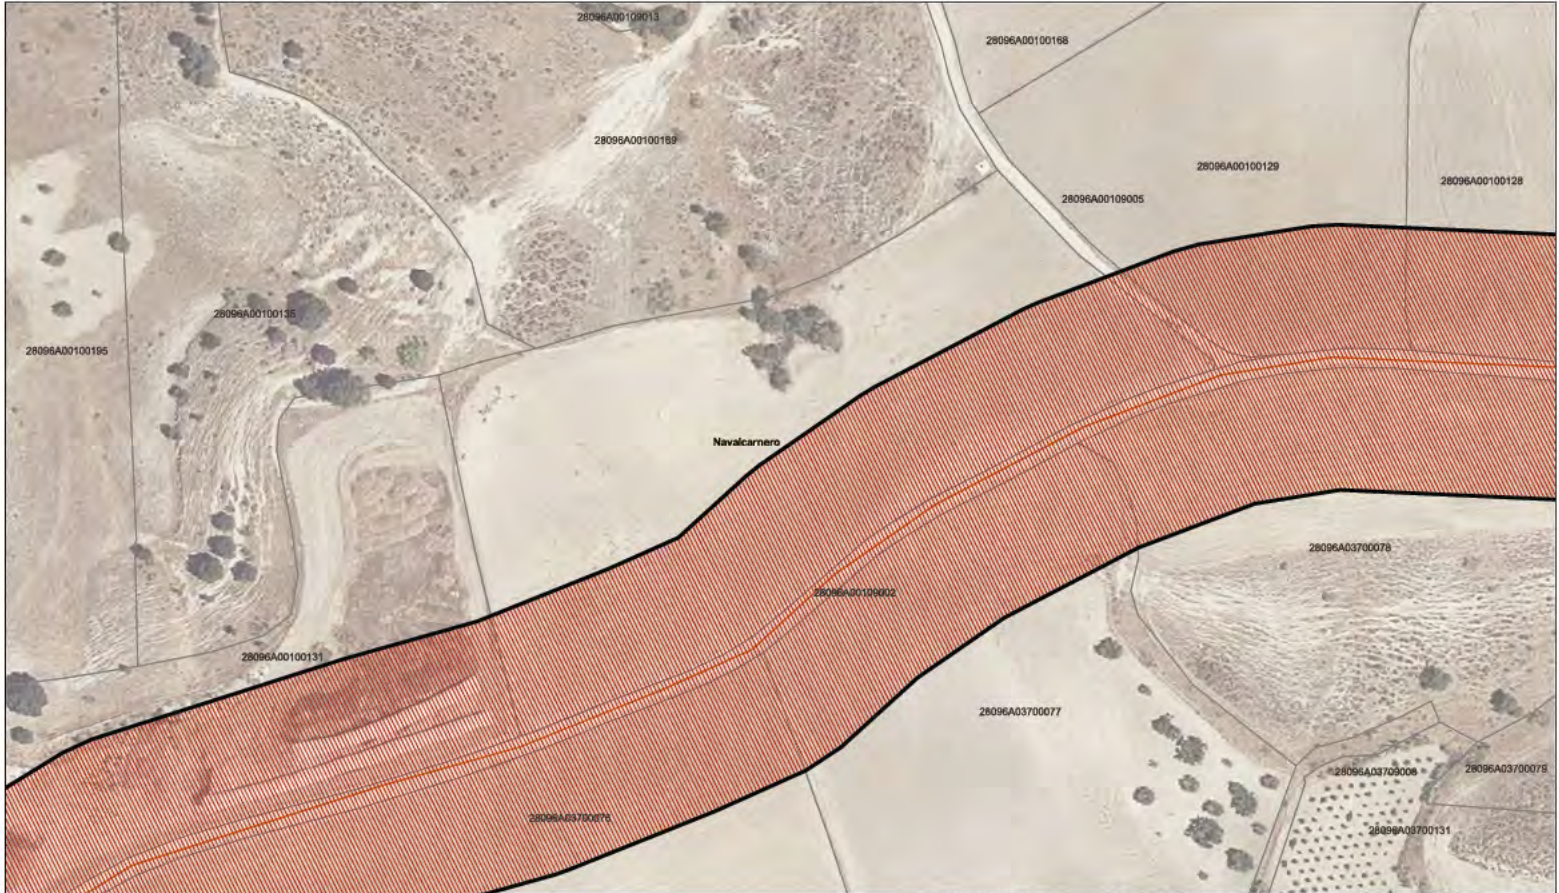

LEYENDA

Delimitaciones territoriales

- Parcelario Municipal con Referencia Catastral

Nueva Infraestructura Eléctrica

- Línea Subterránea
- Zona de afección

Calificación

- Ámbito del Plan Especial
- Red Subterránea de Infraestructuras Eléctricas

LOCALIZACIÓN TERRITORIAL

PROYECTO PLAN ESPECIAL DE INFRAESTRUCTURAS
INFRAESTRUCTURAS DE EVACUACIÓN
"NUDO VILLAVICIOSA"

TÍTULO DEL PLANO
Calificación

ESCALA
E 1:100 en A3

PROYECTO
Z106

ESCALA GRÁFICA
0 10 20 m

FECHA
Nov 2022

EQUIPO REDACTOR
SC ARCHITECTS
Natalia Chinchilla
Arq. Col. 12282 COAM
David Rojo
Arq. Col. 2558 COADYLE

PROMOTOR
Solaria
Solaria Promoción Y Desarrollo, S.L.U.

Segundo Maleta 1, 2º, 5, 28224 Pozuelo de Alarcón, Madrid Telf. +34 917 144 220 www.spatiaconcept.es

Este documento es copia original firmado. Se han ocultado datos personales en aplicación de la normativa vigente

Nota: la información utilizada en los planos procede de fuentes oficiales, y se encuentra georreferenciada en el sistema de coordenadas UTM 18Q 89 - 30N



LEYENDA

Delimitaciones territoriales	Nueva Infraestructura Eléctrica	Calificación
Parcelario Municipal con Referencia Catastral	Línea aérea	Ámbito del Plan Especial
Zona de afección		Red hatched area

LOCALIZACIÓN TERRITORIAL

PROYECTO PLAN ESPECIAL DE INFRAESTRUCTURAS DE EVACUACIÓN "NUDO VILLAVICIOSA"

TÍTULO DEL PLANO
Calificación

ESCALA
1:1000 en A3

PROYECTO
Z106

ESCALA GRÁFICA
0 10 20 m

FECHA
Nov 2022

DE 90 HOJAS

0.1. 57

EQUIPO REDACTOR
 Natalia Chinchilla
Arq. Col. 12282 COAM
David Rojo
Arq. Col. 2558 COADyle

PROMOTOR
 Solaria Promoción Y Desarrollo, S.L.U.

Nota: Se han utilizado los planos procedentes de fuentes oficiales, y se encuentra georreferenciada en el sistema de coordenadas UTM 18Q 30N.

Segundo Maíz 1, 2º, 5. 28224 Pozuelo de Alarcón, Madrid Telf: +34 917 144 220 www.spattalconcept.es

Este documento es copia original firmado. Se han ocultado datos personales en aplicación de la normativa vigente



LEYENDA

Delimitaciones territoriales

- Parcelario Municipal con Referencia Catastral

Nueva Infraestructura Eléctrica

- Líneas aéreas
- Zona de afectación

Calificación

- Ámbito del Plan Especial
- Régimen de aplicación de la normativa vigente

LOCALIZACIÓN TERRITORIAL

PROYECTO PLAN ESPECIAL DE INFRAESTRUCTURAS DE EVACUACIÓN "NUDO VILLAVICIOSA"

TÍTULO DEL PLANO
Calificación

ESCALA
E 1:1000 en A3

PROYECTO
2106

ESCALA GRÁFICA
0 10 20 m

FECHA
Nov 2022

DE 90 HOJAS

0.1. 59

EQUIPO REDACTOR

- Natalia Chinchilla
- Arq. Col. 12282 COAM
- David Rojo
- Arq. Col. 2558 COADyle

PROMOTOR

- Solaria Promoción Y Desarrollo, S.L.U.


SC ARCHITECTS


Solaria

Nota: La información utilizada en los planos procede de fuentes oficiales, y se encuentra georreferenciada en el sistema de coordenadas UTM 18Q 93 - 30N.

Segundo Maíz 1, 2º, 5. 28224 Pozuelo de Alarcón, Madrid Telf. +34 917 144 220 www.spallatconcept.es

Este documento es copia original firmado. Se han ocultado datos personales en aplicación de la normativa vigente

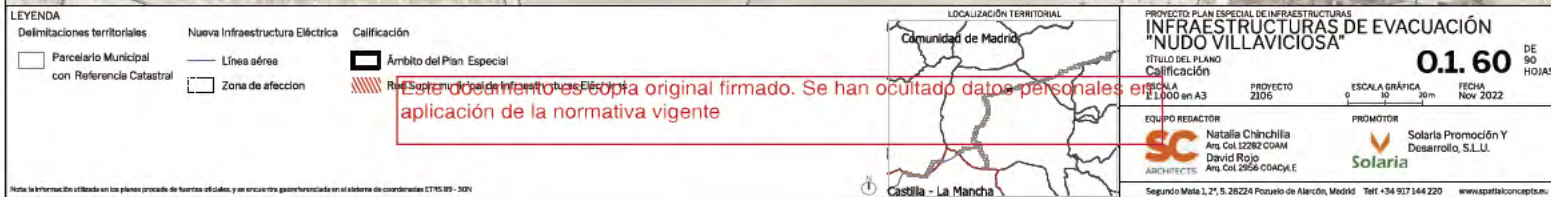

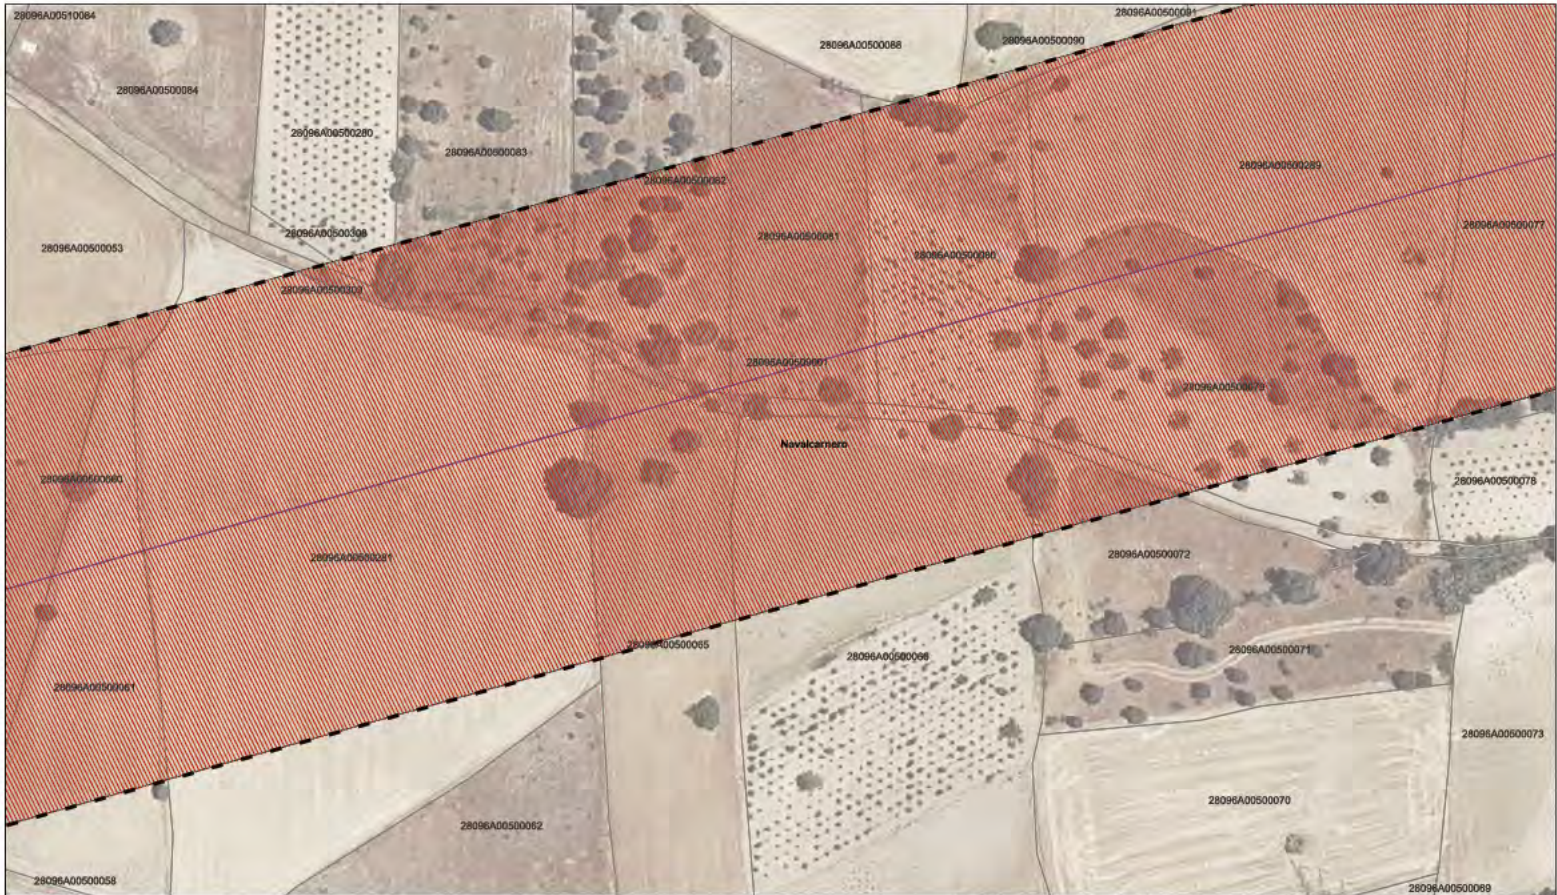

LEYENDA

Delimitaciones territoriales	Nueva Infraestructura Eléctrica	Calificación
Parcelario Municipal con Referencia Catastral	Líneas aéreas	Ámbito del Plan Especial
	Zona de afección	Red Supramunicipal de Infraestructuras Eléctricas

LOCALIZACIÓN TERRITORIAL

PROYECTO PLAN ESPECIAL DE INFRAESTRUCTURAS DE EVACUACIÓN "NUDO VILLAVICIOSA"

TÍTULO DEL PLANO
Calificación

ESCALA
1:1000 en A3

PROYECTO
2106

ESCALA GRÁFICA
0 10 20 m

FECHA
Nov 2022

EQUIPO REDACTOR
Natalia Chinchilla
Arq. Col.1282 COAM
David Rojo
Arq. Col.2958 COADyle

PROMOTOR
Solaria Promoción Y Desarrollo, S.L.U.


SC ARCHITECTS

Solaria

Nota: La información utilizada en los planos procede de fuentes oficiales, y se encuentra georreferenciada en el sistema de coordenadas UTM 18Q 93 - 30N

Segundo Maíz 1, 2º, 5. 28224 Pozuelo de Alarcón, Madrid Telf: +34 917 144 220 www.spattalconceptslu

Este documento es copia original firmado. Se han ocultado datos personales en aplicación de la normativa vigente

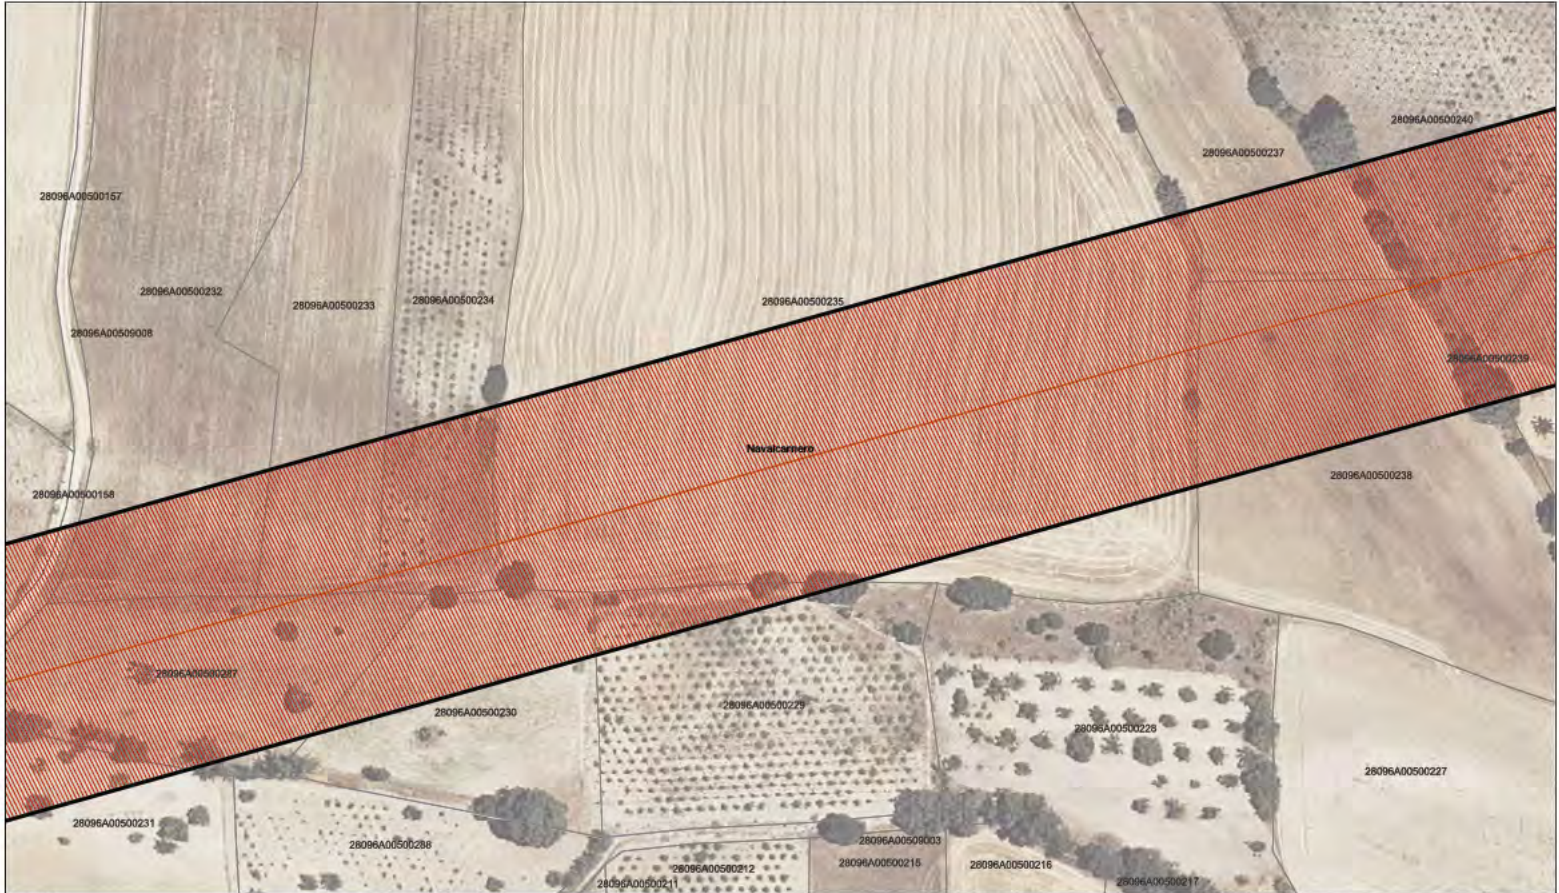

LEYENDA

Delimitaciones territoriales

- Parcelario Municipal con Referencia Catastral

Nueva Infraestructura Eléctrica

- Línea Subterránea
- Zona de afección

Calificación

- Ámbito del Plan Especial
- Red Subterránea de Infraestructuras Eléctricas

LOCALIZACIÓN TERRITORIAL

PROYECTO PLAN ESPECIAL DE INFRAESTRUCTURAS DE EVACUACIÓN "NUDO VILLAVICIOSA"

TÍTULO DEL PLANO
Calificación

ESCALA
1:1000 en A3

PROYECTO
Z106

ESCALA GRÁFICA
0 10 20 m

FECHA
Nov 2022

EQUIPO REDACTOR
Natalia Chinchilla
Arq. Col. 12282 COAM
David Rojo
Arq. Col. 2958 COADyle


PROMOTOR
Solaria Promoción Y Desarrollo, S.L.U.

Solaria

Segundo Maíz 1, 2º 5, 28224 Pozuelo de Alarcón, Madrid Telf. +34 917 144 220 www.spatelconcept.es

Este documento es copia original firmado. Se han ocultado datos personales en aplicación de la normativa vigente

Nota: la información utilizada en los planos procede de fuentes oficiales, y se encuentra georreferenciada en el sistema de coordenadas UTM 18Q 89 - 30N

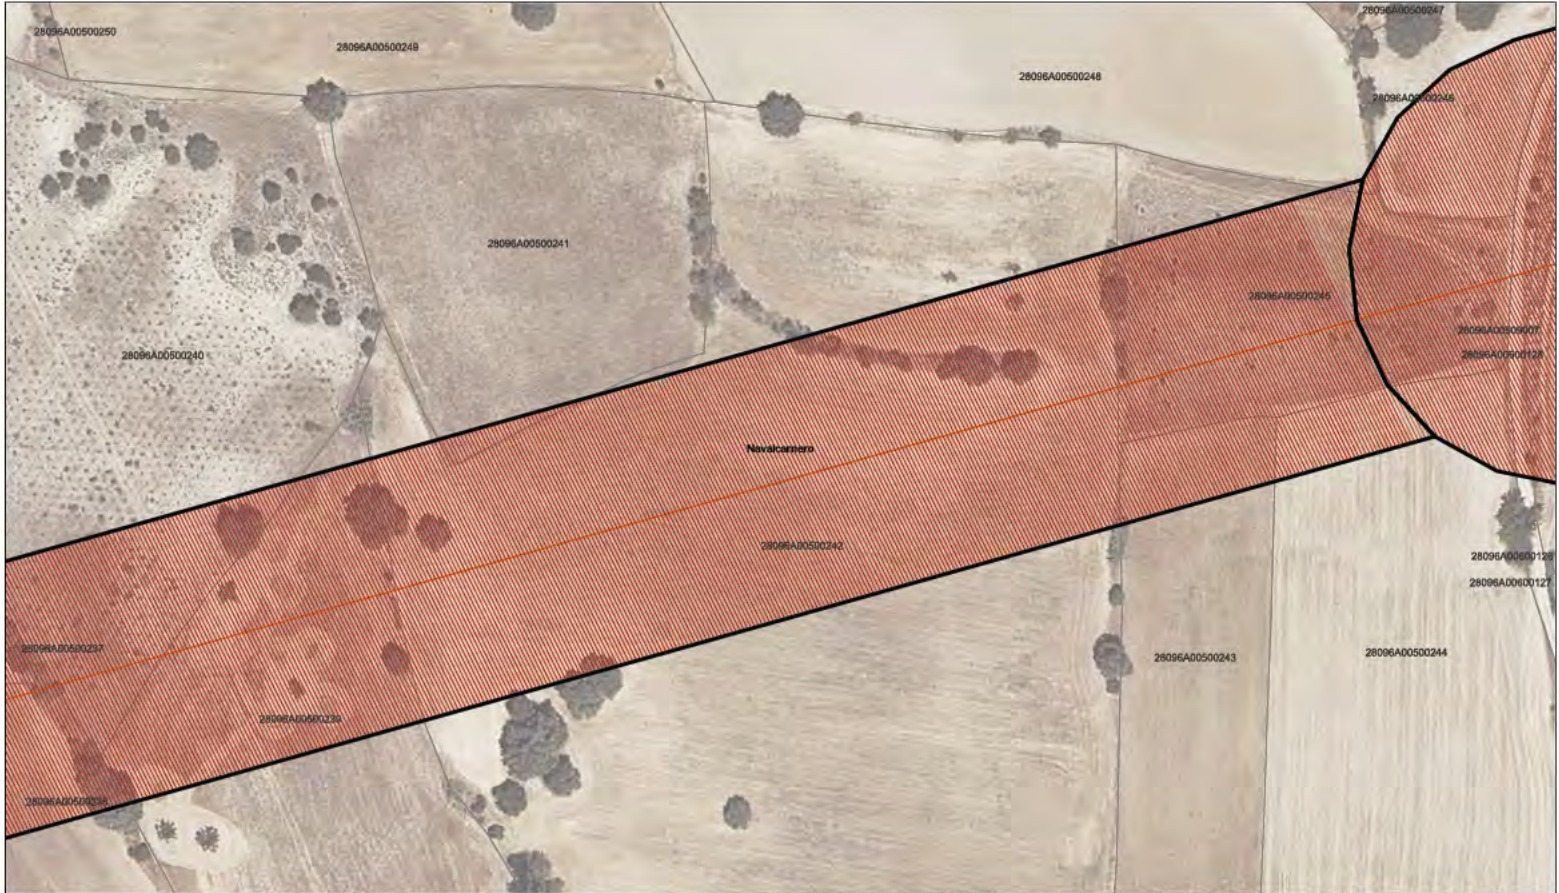

LEYENDA

Delimitaciones territoriales	Nueva Infraestructura Eléctrica	Calificación
Parcelario Municipal con Referencia Catastral	Línea Subterránea	Ámbito del Plan Especial
Zona de afección		Red Subterránea de Infraestructuras Eléctricas

LOCALIZACIÓN TERRITORIAL

PROYECTO PLAN ESPECIAL DE INFRAESTRUCTURAS DE EVACUACIÓN "NUDO VILLAVICIOSA"

TÍTULO DEL PLANO
Calificación

ESCALA
1:1000 en A3

PROYECTO
Z106

ESCALA GRÁFICA
0 10 20 m

FECHA
Nov 2022

DE 90 HOJAS

0.1. 66


EQUIPO REDACTOR
 Natalia Chinchilla
Arq. Col. 12282 COAM
David Rojo
Arq. Col. 2958 COADyle

PROMOTOR
 Solaria Promoción Y Desarrollo, S.L.U.

Nota: La información utilizada en los planos procede de fuentes oficiales, y se encuentra georeferenciada en el sistema de coordenadas UTM 18Q 89 - 30N.

Segundo Mata 1, 2º, 5, 28224 Pozuelo de Alarcón, Madrid Telf: +34 917 144 220 www.aspatelconceptos.es

Este documento es copia original firmado. Se han ocultado datos personales en aplicación de la normativa vigente

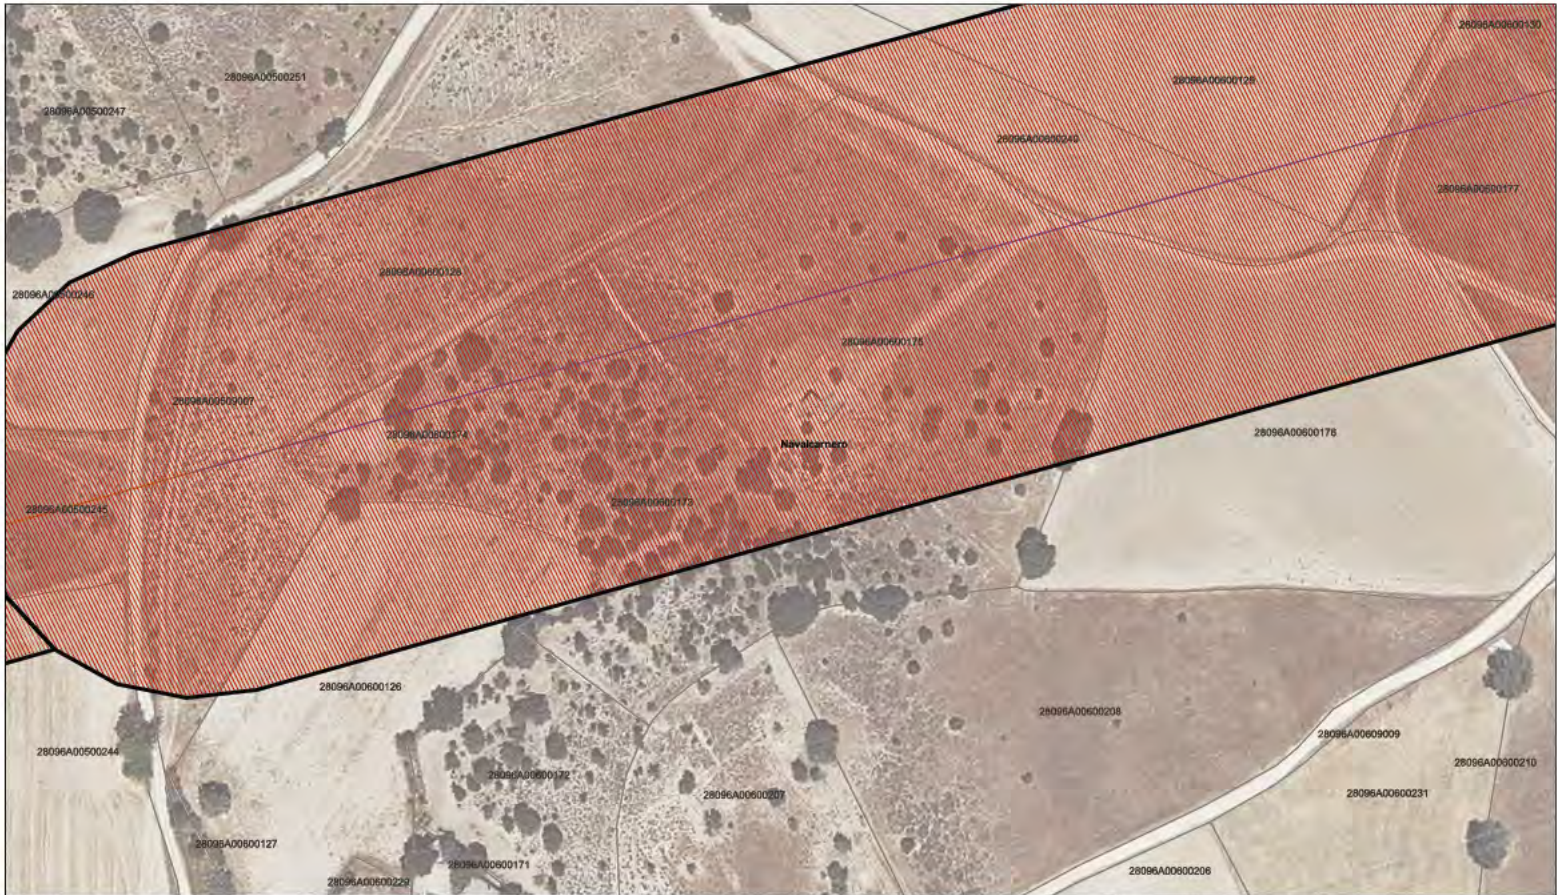

LEYENDA

Delimitaciones territoriales

- Parcelario Municipal con Referencia Catastral

Nueva Infraestructura Eléctrica

- Línea Subterránea
- Línea aérea
- Zona de afección

Calificación

- Ámbito del Plan Especial
- Red Supramunicipal de Infraestructuras Eléctricas

LOCALIZACIÓN TERRITORIAL

PROYECTO PLAN ESPECIAL DE INFRAESTRUCTURAS DE EVACUACIÓN "NUDO VILLAVICIOSA"

TÍTULO DEL PLANO
Calificación

ESCALA
E 1:1000 en A3

PROYECTO
Z106

ESCALA GRÁFICA
0 10 20 m

FECHA
Nov 2022


EQUIPO REDACTOR
Natalia Chinchilla
Arq. Col. 12282 COAM
David Rojo
Arq. Col. 2558 COADyle
SC ARCHITECTS

PROMOTOR
Solaria
Solaria Promoción Y Desarrollo, S.L.U.

Nota: la información utilizada en los planos procede de fuentes oficiales, y se encuentra georreferenciada en el sistema de coordenadas UTM 18Q 89 - 30N

Segundo Mapa 1, 2º, 5. 26224 Pozuelo de Alarcón, Madrid Telf: +34 917 144 220 www.aspatelconcept.es

Este documento es copia original firmado. Se han ocultado datos personales en aplicación de la normativa vigente

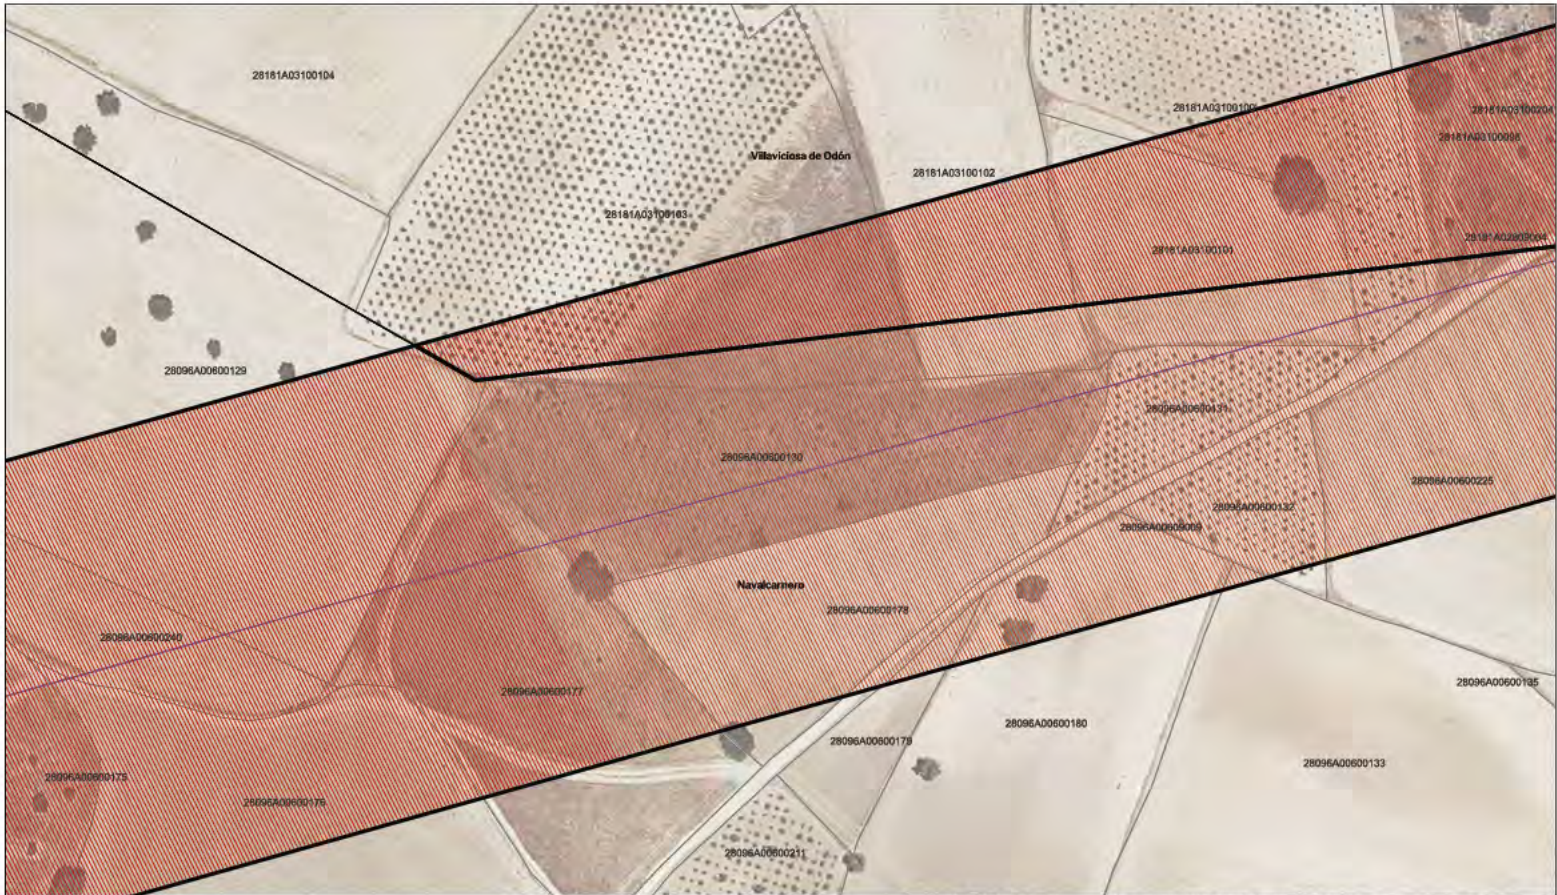

LEYENDA

Delimitaciones territoriales	Nueva Infraestructura Eléctrica	Calificación
— Recintos municipales	— Líneas aéreas	■ Ámbito del Plan Especial
□ Parcelario Municipal con Referencia Catastral	□ Zona de afección	▨ Red Supramunicipal de Infraestructuras Eléctricas

LOCALIZACIÓN TERRITORIAL

PROYECTO PLAN ESPECIAL DE INFRAESTRUCTURAS DE EVACUACIÓN "NUDO VILLAVICIOSA"

TÍTULO DEL PLANO
Calificación

ESCALA
1:1000 en A3

PROYECTO
Z106

ESCALA GRÁFICA
0 10 20 m

FECHA
Nov 2022

DE 90 HOJAS

0.1. 68


EQUIPO REDACTOR
SC
Natalia Chinchilla
Arq. Col.12282 COAM
David Rojo
Arq. Col.2558 COADyle

PROMOTOR
Solaria
Solaria Promoción Y Desarrollo, S.L.U.

Nota: La información utilizada en los planos procede de fuentes oficiales, y se encuentra georreferenciada en el sistema de coordenadas UTM 18S -30N.

Segundo Maíz 1, 2º, 5, 28224 Pozuelo de Alarcón, Madrid Telf: +34 917 144 220 www.spattalconceptslu

Este documento es copia original firmado. Se han ocultado datos personales en aplicación de la normativa vigente

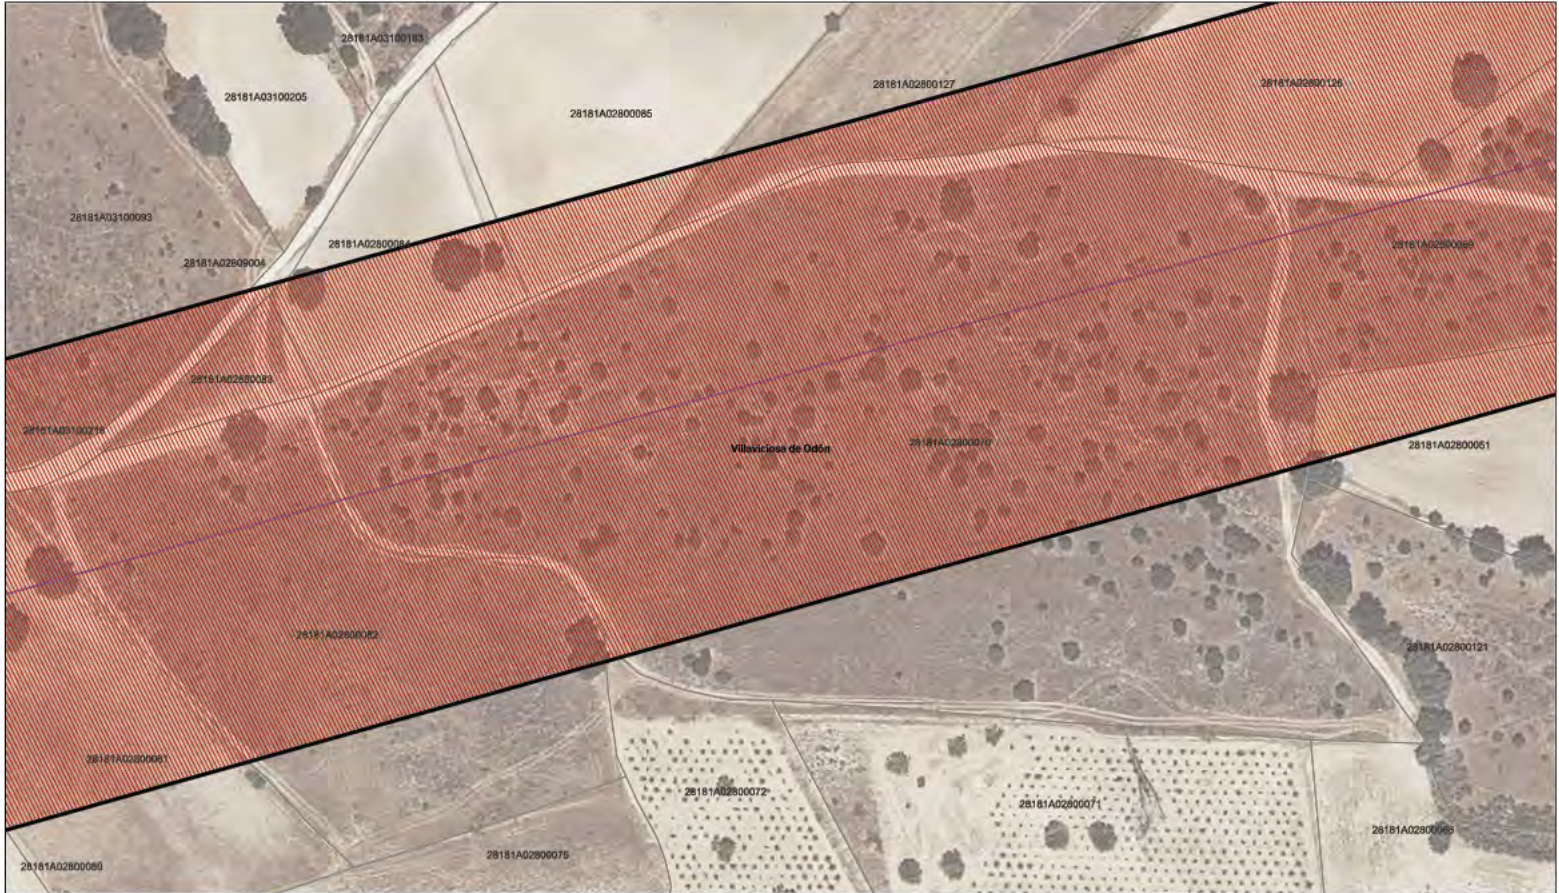

LEYENDA

Delimitaciones territoriales

- Parcelario Municipal con Referencia Catastral

Nueva Infraestructura Eléctrica

- Líneas aéreas
- Zona de afección

Calificación

- Ámbito del Plan Especial
- Red Supramunicipal de Infraestructuras Eléctricas

LOCALIZACIÓN TERRITORIAL

PROYECTO PLAN ESPECIAL DE INFRAESTRUCTURAS DE EVACUACIÓN "NUDO VILLAVICIOSA"

TÍTULO DEL PLANO
Calificación

ESCALA
1:1000 en A3

PROYECTO
Z106

ESCALA GRÁFICA
0 10 20 m

FECHA
Nov 2022

EQUIPO REDACTOR
Natalia Chinchilla
Arq. Col. 12282 COAM
David Rojo
Arq. Col. 2958 COADYLE

PROMOTOR
Solaria Promoción Y Desarrollo, S.L.U.


SC
ARCHITECTS

Solaria

Nota: La información utilizada en los planos procede de fuentes oficiales, y se encuentra georreferenciada en el sistema de coordenadas UTM 18Q 30V.

Segundo Maíz 1, 2º, 5. 28224 Pozuelo de Alarcón, Madrid Telf: +34 917 144 220 www.spatelconcept.es

Este documento es copia original firmado. Se han ocultado datos personales en aplicación de la normativa vigente

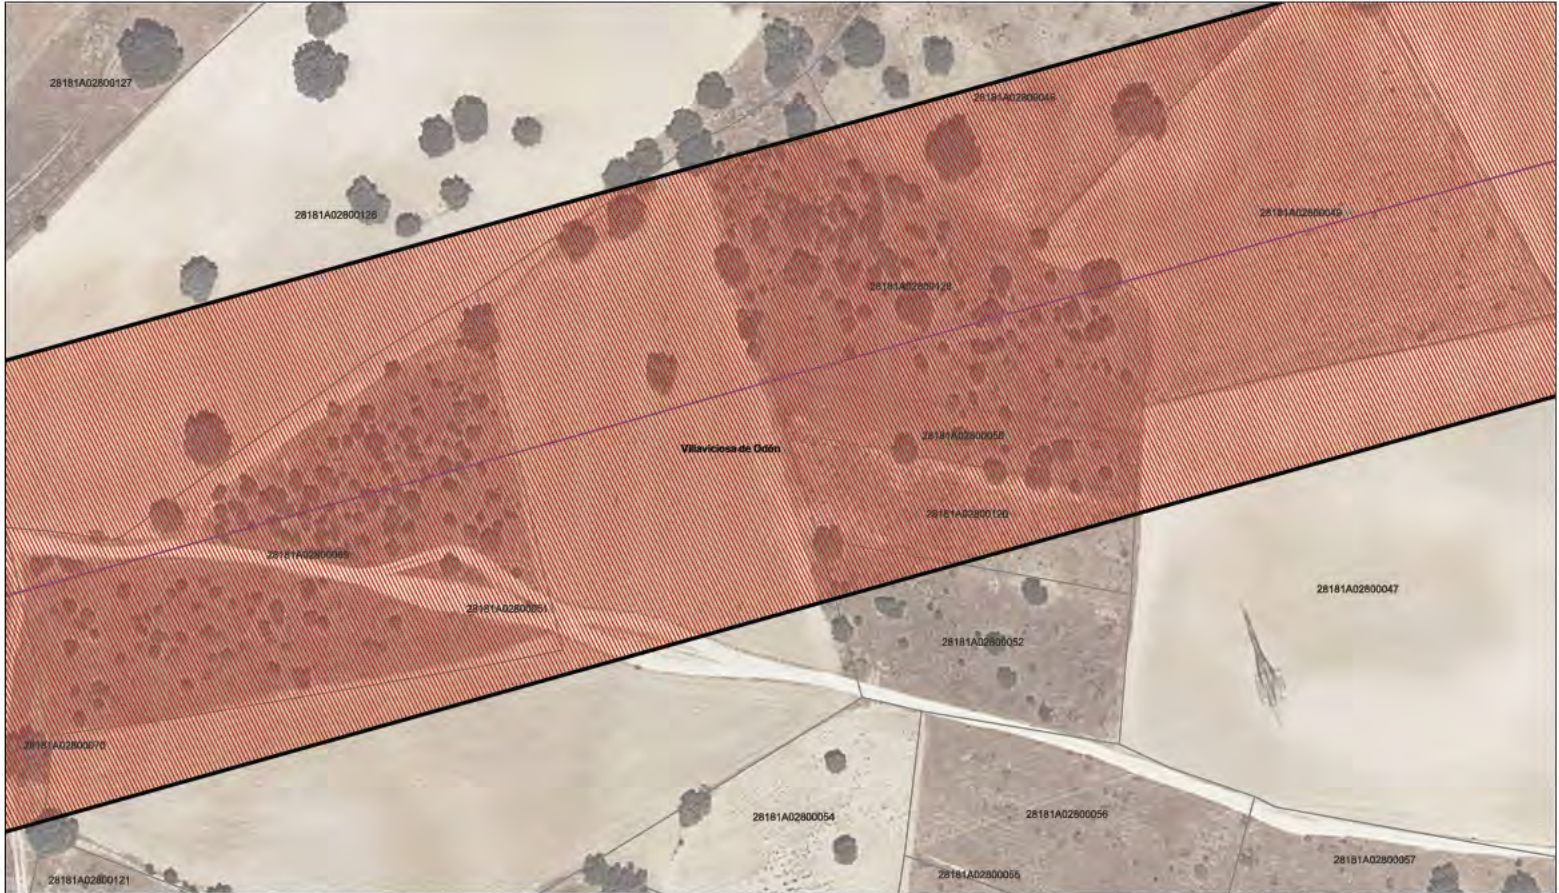

LEYENDA

Delimitaciones territoriales	Nueva Infraestructura Eléctrica	Calificación
Parcelario Municipal con Referencia Catastral	Línea aérea	Ámbito del Plan Especial
Zona de afección		Red Supramunicipal de Infraestructuras Eléctricas

LOCALIZACIÓN TERRITORIAL

PROYECTO PLAN ESPECIAL DE INFRAESTRUCTURAS DE EVACUACIÓN "NUDO VILLAVICIOSA"

TÍTULO DEL PLANO
Calificación

ESCALA
E 1:1000 en A3

PROYECTO
Z106

ESCALA GRÁFICA
0 10 20 m

FECHA
Nov 2022


EQUIPO REDACTOR
 Natalia Chinchilla
Arq. Col. 12282 COAM
David Rojo
Arq. Col. 2958 COADyle

PROMOTOR
 Solaria Promoción Y Desarrollo, S.L.U.

Nota: la información utilizada en los planos procede de fuentes oficiales, y se encuentra georreferenciada en el sistema de coordenadas UTM 18Q 30N

Segundo Mapa 1, 2ª. 5. 28224 Pozuelo de Alarcón, Madrid Telf. +34 917 144 220 www.spattalconceptslu.com

Este documento es copia original firmado. Se han ocultado datos personales en aplicación de la normativa vigente

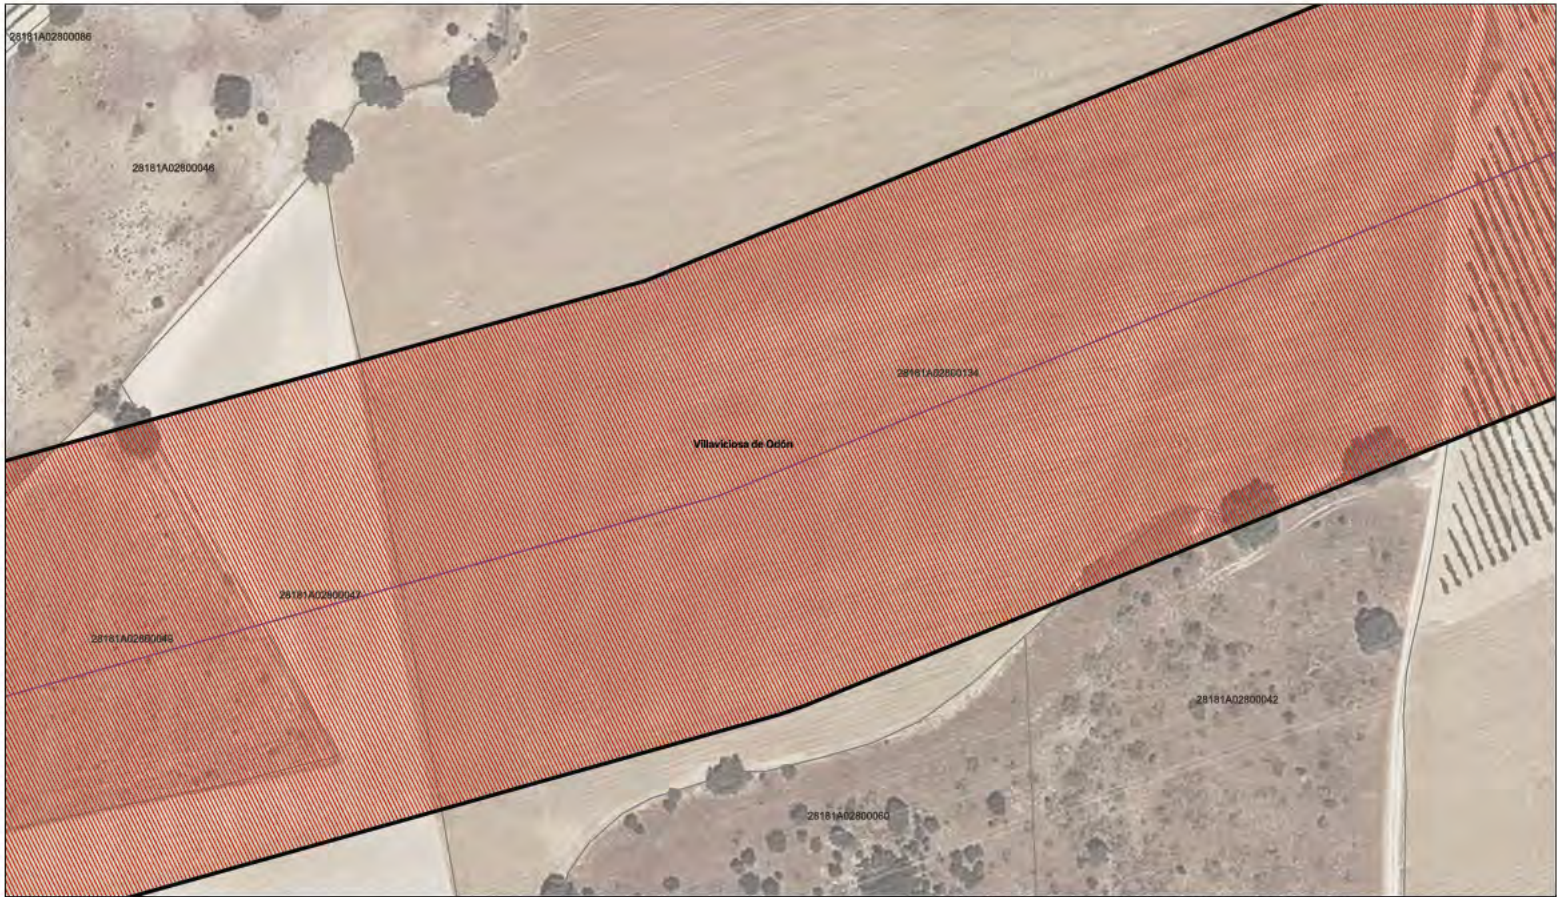

LEYENDA

Delimitaciones territoriales

- Parcelario Municipal con Referencia Catastral

Nueva Infraestructura Eléctrica

- Líneas aéreas
- Zona de afectación

Calificación

- Ámbito del Plan Especial
- Red Supramunicipal de Infraestructuras Eléctricas

LOCALIZACIÓN TERRITORIAL

PROYECTO PLAN ESPECIAL DE INFRAESTRUCTURAS DE EVACUACIÓN "NUDO VILLAVICIOSA"

TÍTULO DEL PLANO
Calificación

ESCALA
E 1:1000 en A3

PROYECTO
Z106

ESCALA GRÁFICA
0 10 20 m

FECHA
Nov 2022

EQUIPO REDACTOR

SC Natalia Chinchilla
Arq. Col. 12282 COAM
David Rojo
Arq. Col. 2958 COADYLE


PROMOTOR

Solaria Solaria Promoción Y Desarrollo, S.L.U.

Segundo Malet 1, 2º, 5, 28224 Pozuelo de Alarcón, Madrid Telf. +34 917 144 220 www.aspatelconceptslu

Este documento es copia original firmado. Se han ocultado datos personales en aplicación de la normativa vigente

Nota: la información utilizada en los planos procede de fuentes oficiales, y se encuentra georreferenciada en el sistema de coordenadas UTM 18Q 30V

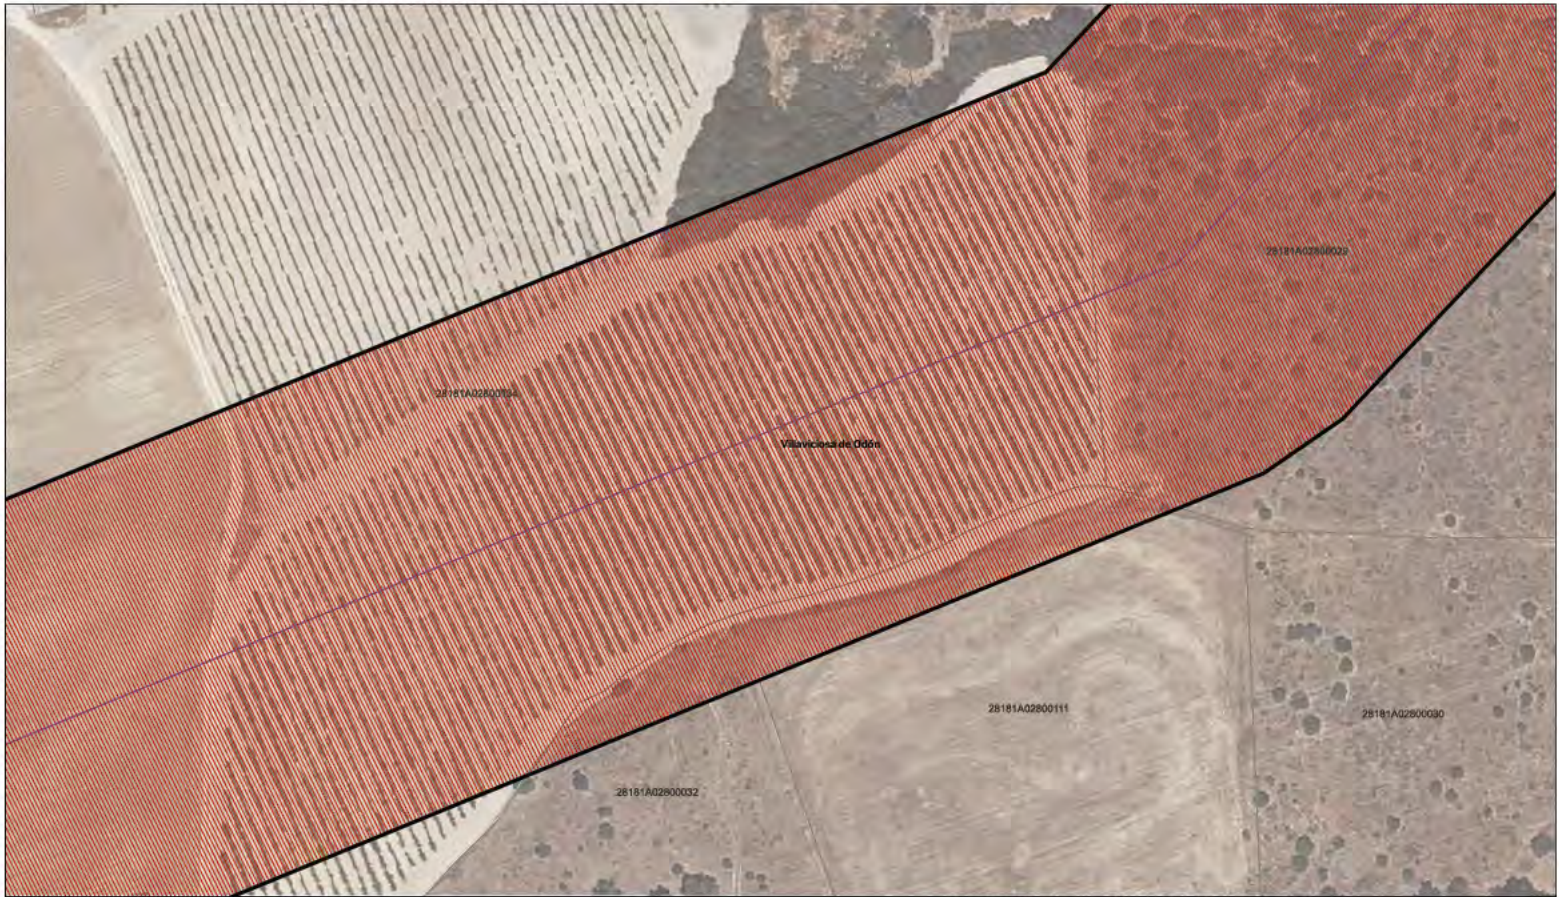

LEYENDA

Delimitaciones territoriales	Nueva Infraestructura Eléctrica	Calificación
Parcelario Municipal con Referencia Catastral	Línea aérea	Ámbito del Plan Especial
	Zona de afección	Red Supramunicipal de Infraestructuras Eléctricas

LOCALIZACIÓN TERRITORIAL

PROYECTO PLAN ESPECIAL DE INFRAESTRUCTURAS DE EVACUACIÓN "NUDO VILLAVICIOSA"

TÍTULO DEL PLANO
Calificación

ESCALA
1:1000 en A3

PROYECTO
Z106

ESCALA GRÁFICA
0 10 20 m

FECHA
Nov 2022

EQUIPO REDACTOR
Natalia Chinchilla
Arq. Col. 12282 COAM
David Rojo
Arq. Col. 2558 COADYLE

PROMOTOR
Solaria Promoción Y Desarrollo, S.L.U.

SC ARCHITECTS

Solaria

Segundo Mata 1, 2º, 5. 28224 Pozuelo de Alarcón, Madrid Telf. +34 917 144 220 www.spatelconcept.es

Este documento es copia original firmado. Se han ocultado datos personales en aplicación de la normativa vigente

Nota: la información utilizada en los planos procede de fuentes oficiales, y se encuentra georreferenciada en el sistema de coordenadas UTM 18Q 93 - 30N



LEYENDA

Delimitaciones territoriales

- Parcelario Municipal con Referencia Catastral

Nueva Infraestructura Eléctrica

- Línea aérea
- Zona de afección

Calificación

- Ámbito del Plan Especial
- Red Supramunicipal de Infraestructuras Eléctricas

LOCALIZACIÓN TERRITORIAL

PROYECTO PLAN ESPECIAL DE INFRAESTRUCTURAS DE EVACUACIÓN "NUDO VILLAVICIOSA"

TÍTULO DEL PLANO
Calificación

ESCALA
E 1:1000 en A3

PROYECTO
Z106

ESCALA GRÁFICA
0 10 20 m

FECHA
Nov 2022


EQUIPO REDACTOR
SC ARCHITECTS
Natalia Chinchilla
Arq. Col.12282 COAM
David Rojo
Arq. Col.2558 COADYLE

PROMOTOR
Solaria
Solaria Promoción Y Desarrollo, S.L.U.

Nota: la información utilizada en los planos procede de fuentes oficiales, y se encuentra georreferenciada en el sistema de coordenadas UTM 29S -30N

Segundo Maíz 1, 2º 5, 28224 Pozuelo de Alarcón, Madrid Telf: +34 917 144 220 www.spattalconcept.es

Este documento es copia original firmado. Se han ocultado datos personales en aplicación de la normativa vigente

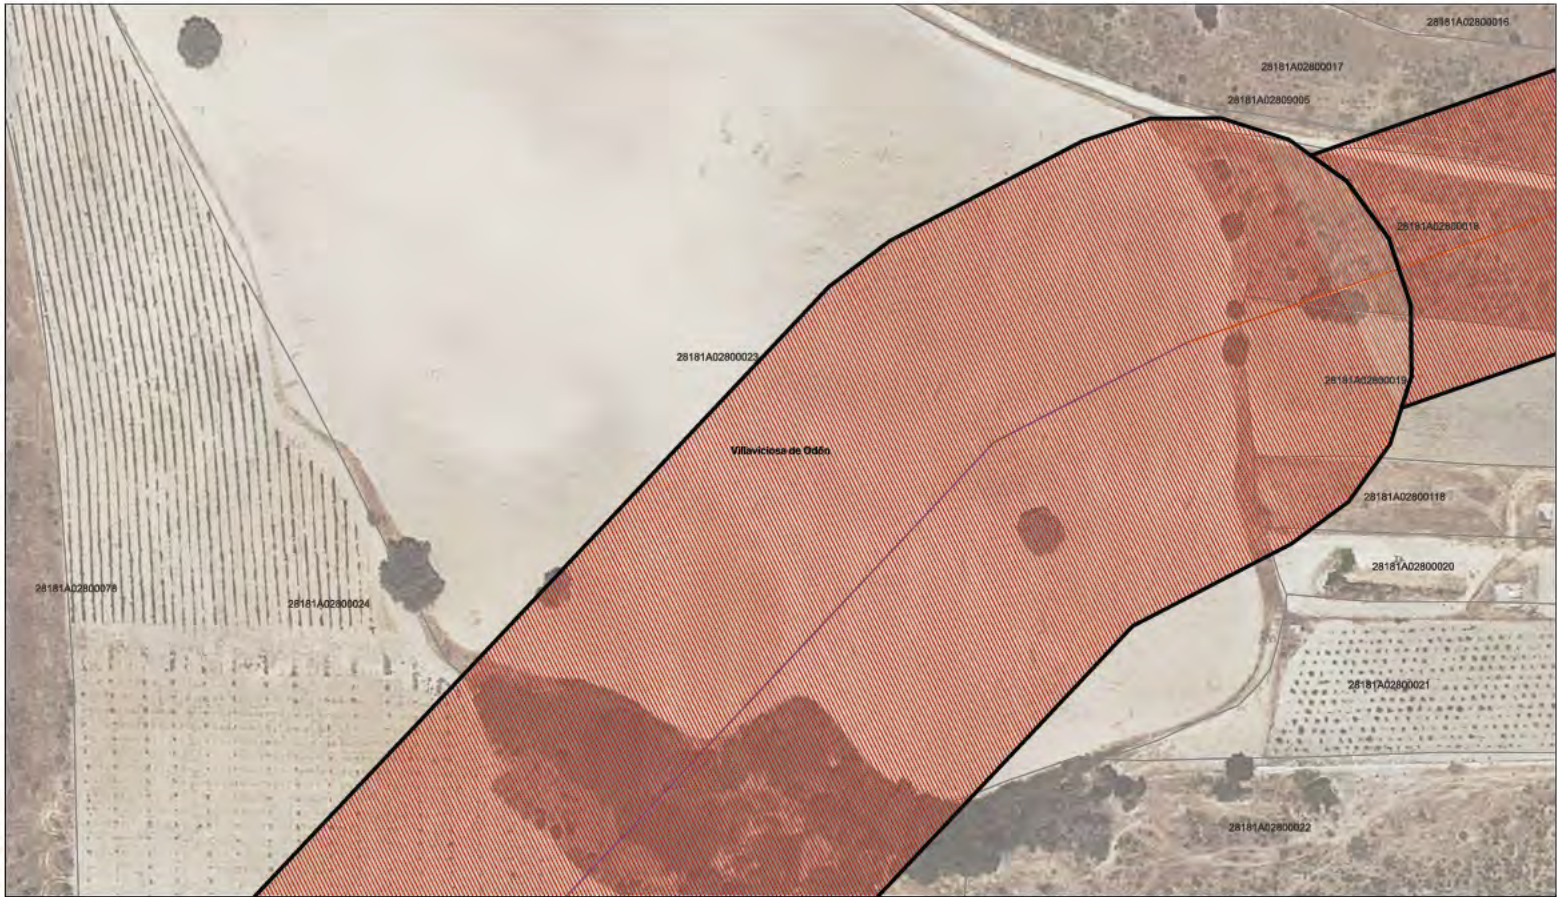

LEYENDA

Delimitaciones territoriales

- Parcelario Municipal con Referencia Catastral

Nueva Infraestructura Eléctrica

- Línea Subterránea
- Línea aérea
- Zona de afección

Calificación

- Ámbito del Plan Especial
- Red Supramunicipal de Infraestructuras Eléctricas

LOCALIZACIÓN TERRITORIAL

PROYECTO PLAN ESPECIAL DE INFRAESTRUCTURAS DE EVACUACIÓN "NUDO VILLAVICIOSA"

TÍTULO DEL PLANO
Calificación

ESCALA
E 1:000 en A3

PROYECTO
Z106

ESCALA GRÁFICA
0 10 20 m

FECHA
Nov 2022

EQUIPO REDACTOR

- Natalia Chinchilla
Arq. Col. 12282 COAM
- David Rojo
Arq. Col. 2958 COADYLE

PROMOTOR

- Solaria Promoción Y Desarrollo, S.L.U.

SC ARCHITECTS

Solaria

Nota: La información utilizada en los planos procede de fuentes oficiales, y se encuentra georreferenciada en el sistema de coordenadas UTM 18Q 30V.

Segundo Maíz 1, 2º, 5, 28224 Pozuelo de Alarcón, Madrid Telf: +34 917 144 220 www.spatiaconcept.es

Este documento es copia original firmado. Se han ocultado datos personales en aplicación de la normativa vigente



LEYENDA

Delimitaciones territoriales

- Parcelario Municipal con Referencia Catastral

Nueva Infraestructura Eléctrica

- Línea Subterránea
- Zona de afección

Calificación

- Ámbito del Plan Especial
- Red Subterránea de Infraestructuras Eléctricas

LOCALIZACIÓN TERRITORIAL

PROYECTO PLAN ESPECIAL DE INFRAESTRUCTURAS DE EVACUACIÓN

INFRAESTRUCTURAS DE EVACUACIÓN

TÍTULO DEL PLANO

Calificación

ESCALA

E 1:1000 en A3

PROYECTO

Z106

ESCALA GRÁFICA

0 10 20 m

FECHA

Nov 2022

DE 90 HOJAS

0.1.76

EQUIPO REDACTOR

Natalia Chinchilla
Arq. Col. 12282 COAM
David Rojo
Arq. Col. 2558 COADyle

PROMOTOR

Solaria Promoción Y Desarrollo, S.L.U.


Solaria

SC ARCHITECTS

Segundo Mata 1, 2º, 5. 28224 Pozuelo de Alarcón, Madrid Telf: +34 917 144 220 www.spatelconcept.es

Este documento es copia original firmado. Se han ocultado datos personales en aplicación de la normativa vigente

Nota: la información utilizada en los planos procede de fuentes oficiales, y se encuentra georeferenciada en el sistema de coordenadas UTM 18Q 89 - 30N

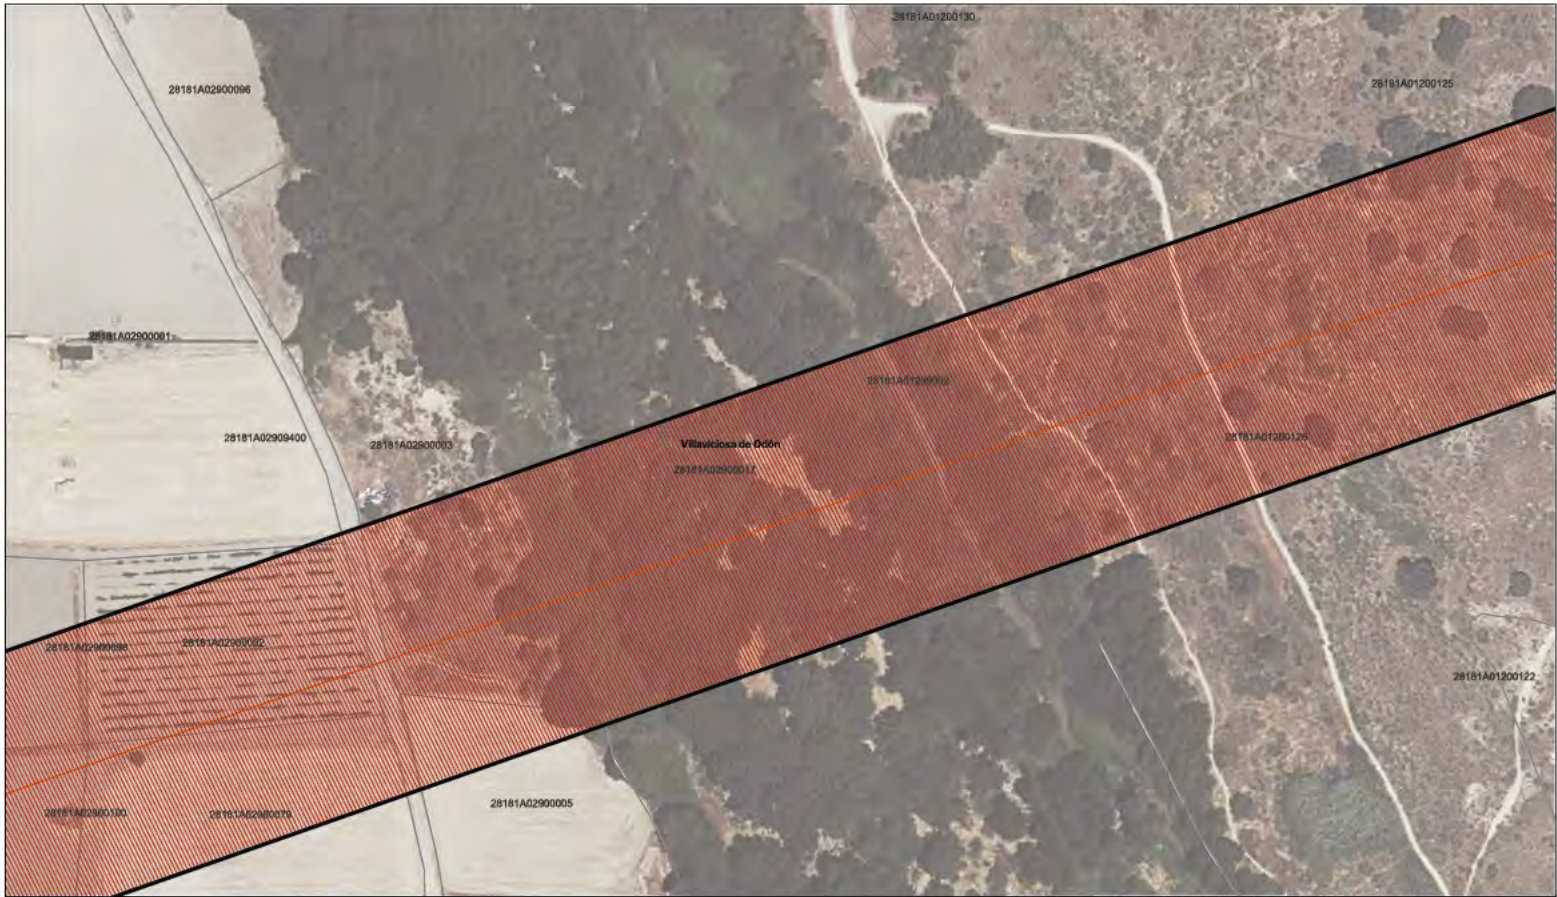

LEYENDA

Delimitaciones territoriales

- Parcelario Municipal con Referencia Catastral

Nueva Infraestructura Eléctrica

- Línea Subterránea
- Zona de afección

Calificación

- Ámbito del Plan Especial
- Red Subterránea de Infraestructuras Eléctricas

LOCALIZACIÓN TERRITORIAL

PROYECTO PLAN ESPECIAL DE INFRAESTRUCTURAS DE EVACUACIÓN "NUDO VILLAVICIOSA"

TÍTULO DEL PLANO
Calificación

ESCALA
1:1000 en A3

PROYECTO
2106

ESCALA GRÁFICA
0 10 20 m

FECHA
Nov 2022

EQUIPO REDACTOR

- Natalia Chinchilla
Arq. Col. 12282 COAM
- David Rojo
Arq. Col. 2958 COADYLE

PROMOTOR

- Solaria Promoción Y Desarrollo, S.L.U.


SC ARCHITECTS

Solaria

Segundo Malet, 1, 2º, 5, 28224 Pozuelo de Alarcón, Madrid Telf. +34 917 144 220 www.spafetaconcept.es

Este documento es copia original firmado. Se han ocultado datos personales en aplicación de la normativa vigente

Nota: la información utilizada en los planos procede de fuentes oficiales, y se encuentra georeferenciada en el sistema de coordenadas UTM 18Q -30N

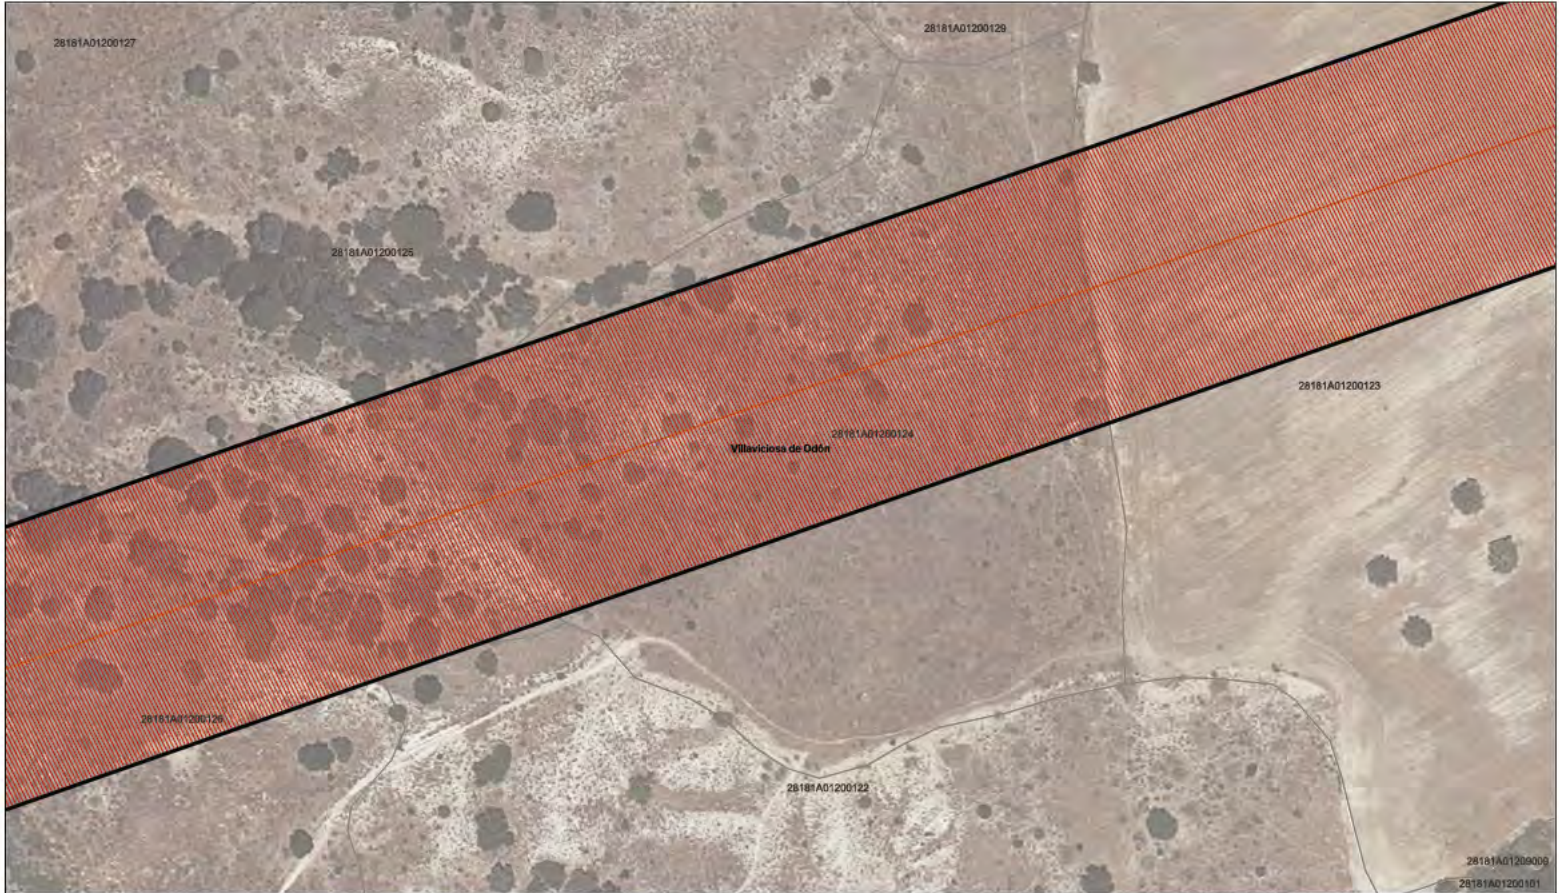

LEYENDA

Delimitaciones territoriales

- Parcelario Municipal con Referencia Catastral

Nueva Infraestructura Eléctrica

- Línea Subterránea
- Zona de afección

Calificación

- Ámbito del Plan Especial
- Red Subterránea de Infraestructuras Eléctricas

LOCALIZACIÓN TERRITORIAL

PROYECTO PLAN ESPECIAL DE INFRAESTRUCTURAS DE EVACUACIÓN "NUDO VILLAVICIOSA"

TÍTULO DEL PLANO
Calificación

ESCALA
1:1000 en A3

PROYECTO
2106

ESCALA GRÁFICA
0 10 20 m

FECHA
Nov 2022

DE 90 HOJAS

0.1.78

EQUIPO REDACTOR

- Natalia Chinchilla
- Arq. Col. 12282 COAM
- David Rojo
- Arq. Col. 2958 COADYLE

PROMOTOR


- Solaria Promoción Y Desarrollo, S.L.U.

Solaria

Segundo Maíz 1, 2º 5, 28224 Pozuelo de Alarcón, Madrid Telf. +34 917 144 220 www.spatiaconcept.es

Este documento es copia original firmado. Se han ocultado datos personales en aplicación de la normativa vigente

Nota: la información utilizada en los planos procede de fuentes oficiales, y se encuentra georeferenciada en el sistema de coordenadas UTM 18Q 93 - 30N

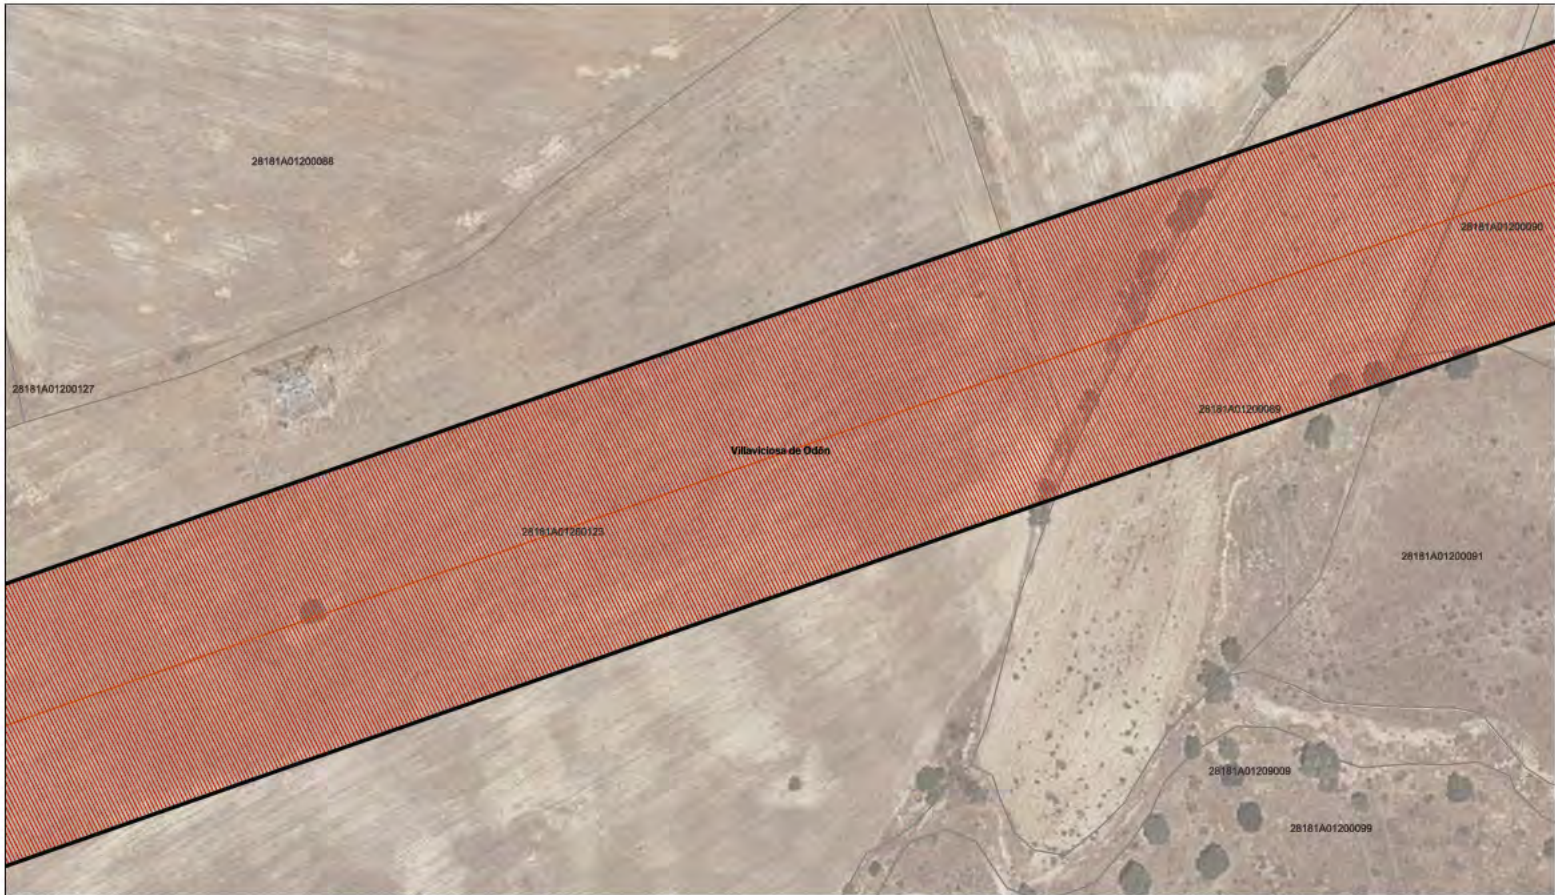

LEYENDA

Delimitaciones territoriales	Nueva Infraestructura Eléctrica	Calificación
Parcelario Municipal con Referencia Catastral	Línea Subterránea	Ámbito del Plan Especial
Zona de afectación		Red Subterránea de Infraestructuras Eléctricas

LOCALIZACIÓN TERRITORIAL

PROYECTO PLAN ESPECIAL DE INFRAESTRUCTURAS DE EVACUACIÓN "NUDO VILLAVICIOSA"

TÍTULO DEL PLANO
Calificación

ESCALA
E 1:1000 en A3

PROYECTO
2106

ESCALA GRÁFICA
0 10 20 m

FECHA
Nov 2022


EQUIPO REDACTOR
 Natalia Chinchilla
Arq. Col. 12282 COAM
David Rojo
Arq. Col. 2958 COADYLE

PROMOTOR
 Solaria Promoción Y Desarrollo, S.L.U.

Nota: La información utilizada en los planos procede de fuentes oficiales, y se encuentra georreferenciada en el sistema de coordenadas UTM 18Q 93 - 30N.

Segundo Maíz 1, 2º, 5, 28224 Pozuelo de Alarcón, Madrid Telf: +34 917 144 220 www.aspatelconcepto.es

Este documento es copia original firmado. Se han ocultado datos personales en aplicación de la normativa vigente

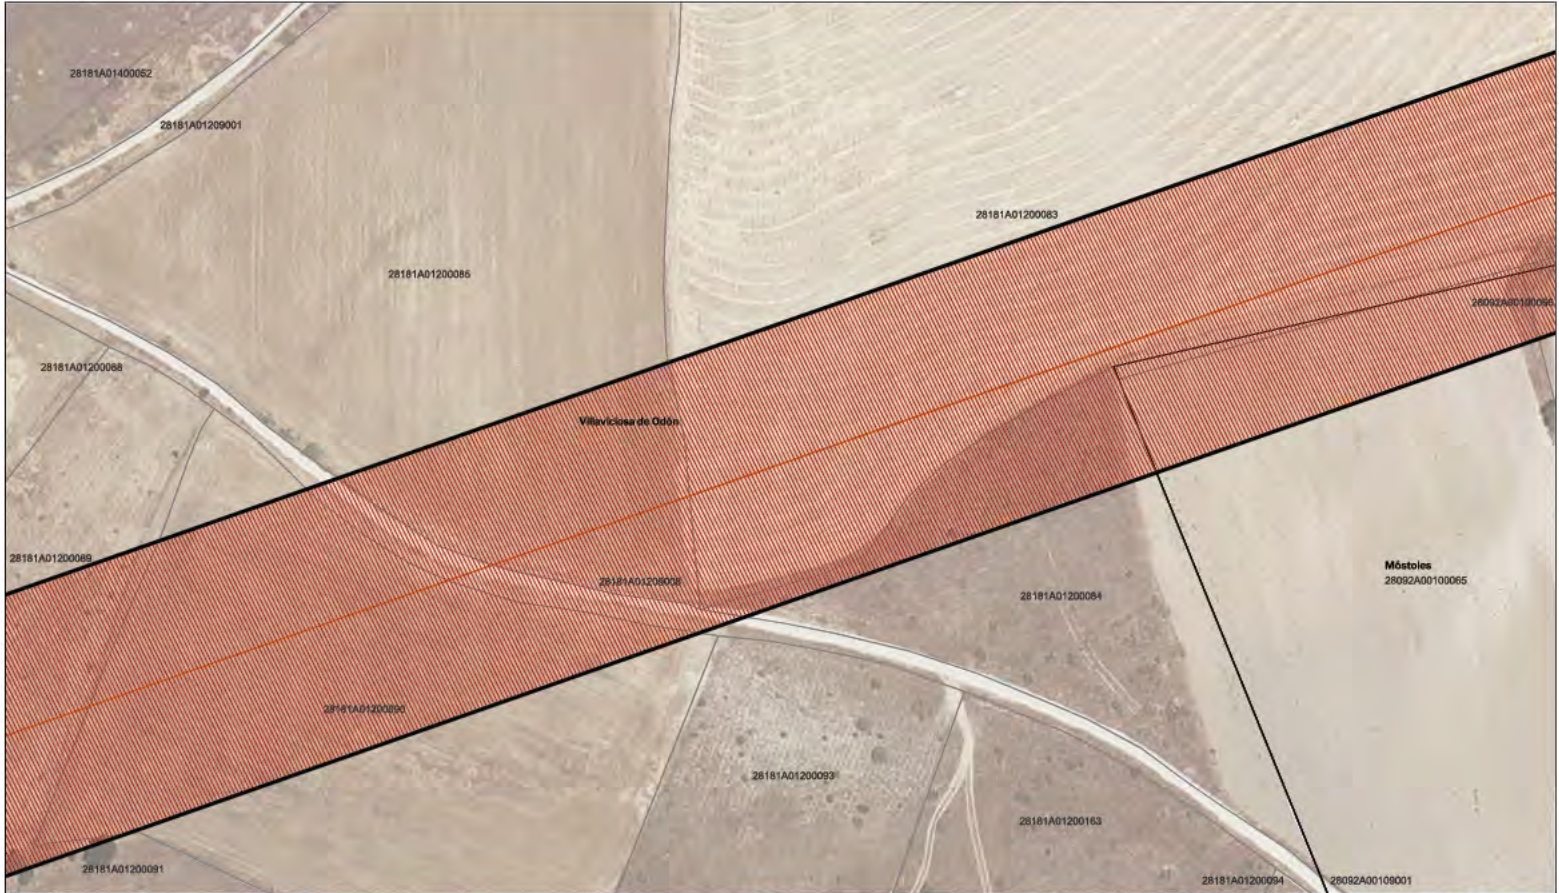

LEYENDA

Delimitaciones territoriales

- Recintos municipales
- Parcelario Municipal con Referencia Catastral

Nueva Infraestructura Eléctrica

- Línea Subterránea
- Zona de afección

Calificación

- Ámbito del Plan Especial
- Red Subterránea de Infraestructuras Eléctricas

LOCALIZACIÓN TERRITORIAL

PROYECTO PLAN ESPECIAL DE INFRAESTRUCTURAS
INFRAESTRUCTURAS DE EVACUACIÓN
"NUDO VILLAVICIOSA"

TÍTULO DEL PLANO
Calificación

ESCALA
1:1000 en A3

PROYECTO
Z106

ESCALA GRÁFICA
0 10 20 m

FECHA
Nov 2022

DE 90 HOJAS

0.1. 80

EQUIPO REDACTOR

SC ARCHITECTS

Natalia Chinchilla
Arq. Col.12282 COAM
David Rojo
Arq. Col.2958 COADYLE

PROMOTOR


Solaria

Solaria Promoción Y Desarrollo, S.L.U.

Segundo Maíz 1, 2º, 5, 28224 Pozuelo de Alarcón, Madrid Telf: +34 917 144 220 www.spatiaconcept.es

Este documento es copia original firmado. Se han ocultado datos personales en aplicación de la normativa vigente

Nota: la información utilizada en los planos procede de fuentes oficiales, y se encuentra georeferenciada en el sistema de coordenadas UTM 18Q 30N

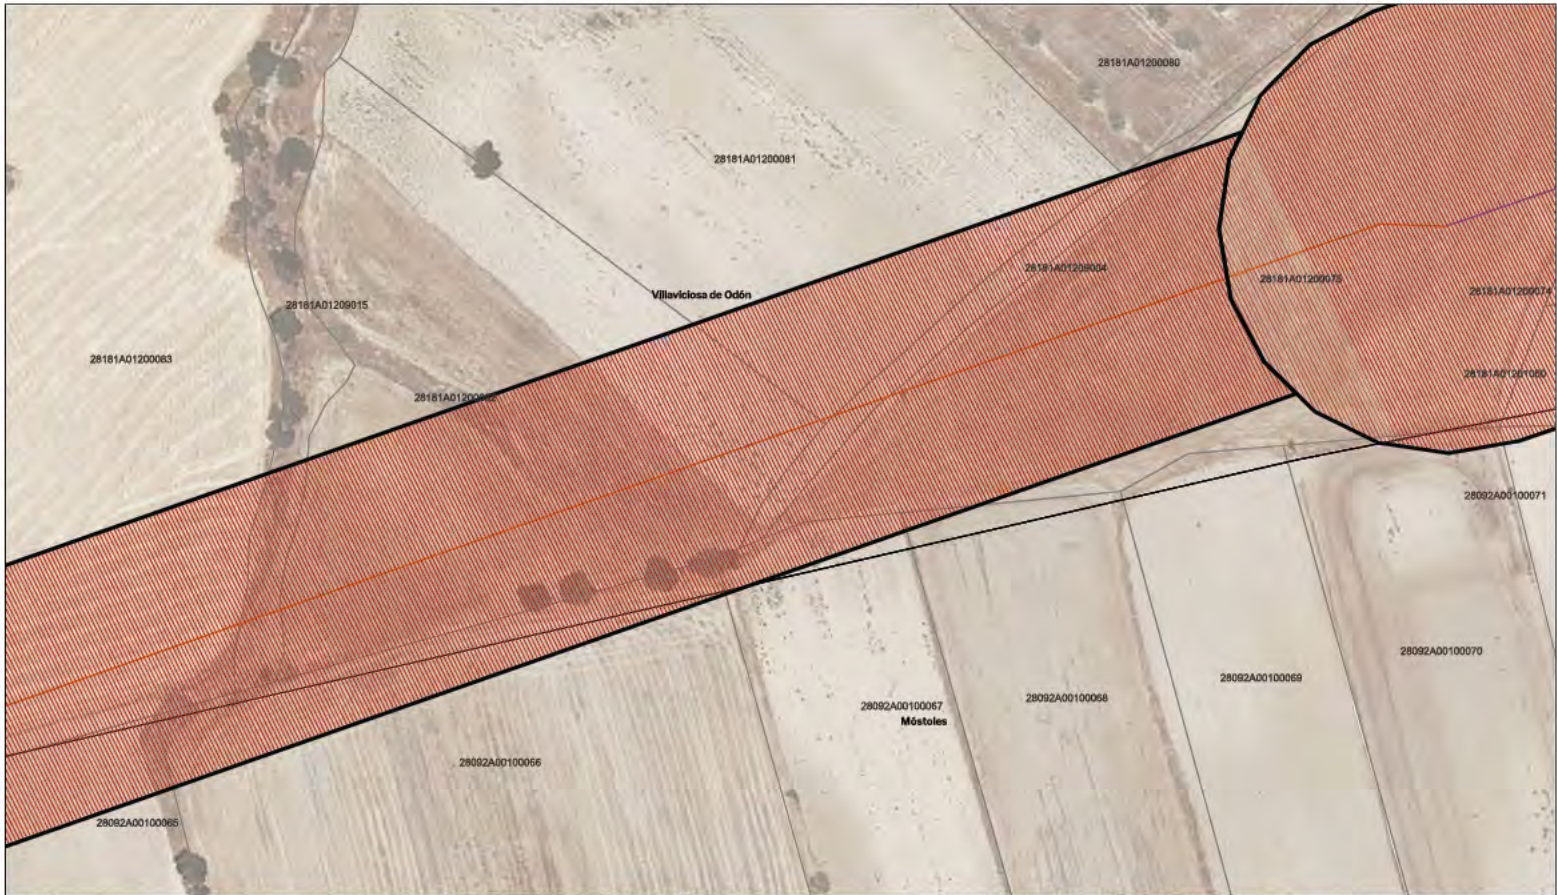

LEYENDA

Delimitaciones territoriales

- Recintos municipales
- Parcelario Municipal con Referencia Catastral

Nueva Infraestructura Eléctrica

- Línea Subterránea
- Línea aérea
- Zona de afección

Calificación

- Ámbito del Plan Especial
- Red Subterránea de Infraestructuras Eléctricas

LOCALIZACIÓN TERRITORIAL

PROYECTO PLAN ESPECIAL DE INFRAESTRUCTURAS DE EVACUACIÓN "NUDO VILLAVICIOSA"

TÍTULO DEL PLANO

Calificación

ESCALA

PROYECTO

ESCALA GRÁFICA

FECHA

0.1. 81

DE 90 HOJAS

Nov 2022

EQUIPO REDACTOR

Natalia Chinchilla
Arq. Col. 12282 COAM

David Rojo
Arq. Col. 2958 COADYLE

PROMOTOR


Solaria Promoción Y Desarrollo, S.L.U.

Solaria

Segundo Maiz 1, 2º, 5, 28224 Pozuelo de Alarcón, Madrid Telf. +34 917 144 220 www.spatelconcept.es

Este documento es copia original firmado. Se han ocultado datos personales en aplicación de la normativa vigente

Nota: la información utilizada en los planos procede de fuentes oficiales, y se encuentra georeferenciada en el sistema de coordenadas UTM 18Q 89 - 30N

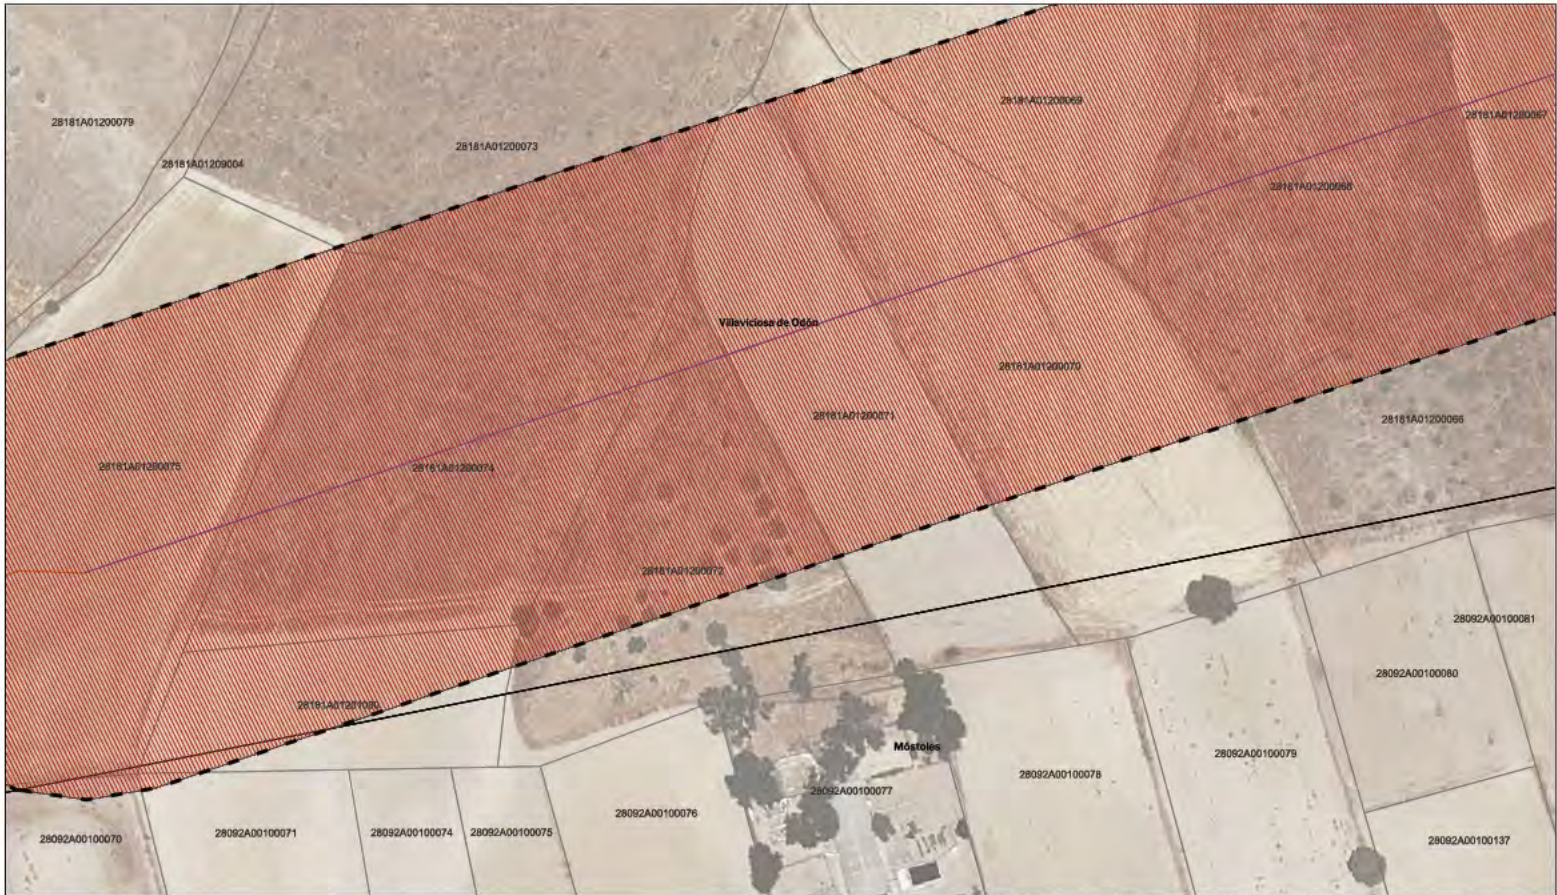

LEYENDA

Delimitaciones territoriales

- Recintos municipales
- Parcelario Municipal con Referencia Catastral

Nueva Infraestructura Eléctrica

- Línea Subterránea
- Línea aérea
- Zona de afección

Calificación

- Ámbito del Plan Especial
- Red Subterránea de Infraestructuras Eléctricas

LOCALIZACIÓN TERRITORIAL

PROYECTO PLAN ESPECIAL DE INFRAESTRUCTURAS DE EVACUACIÓN "NUDO VILLAVICIOSA"

TÍTULO DEL PLANO
Calificación

ESCALA
1:1000 en A3

PROYECTO
Z106

ESCALA GRÁFICA
0 10 20 m

FECHA
Nov 2022

EQUIPO REDACTOR

SC ARCHITECTS

Natalia Chinchilla
Arq. Col. 12282 COAM
David Rojo
Arq. Col. 2958 COADYLE

PROMOTOR


Solaria

Solaria Promoción Y Desarrollo, S.L.U.

Segundo Mata 1, 2º, 5. 28224 Pozuelo de Alarcón, Madrid Telf: +34 917 144 220 www.spatiaconcept.es

Este documento es copia original firmado. Se han ocultado datos personales en aplicación de la normativa vigente

Nota: la información utilizada en los planos procede de fuentes oficiales, y se encuentra georreferenciada en el sistema de coordenadas UTM 18Q 89 - 30N

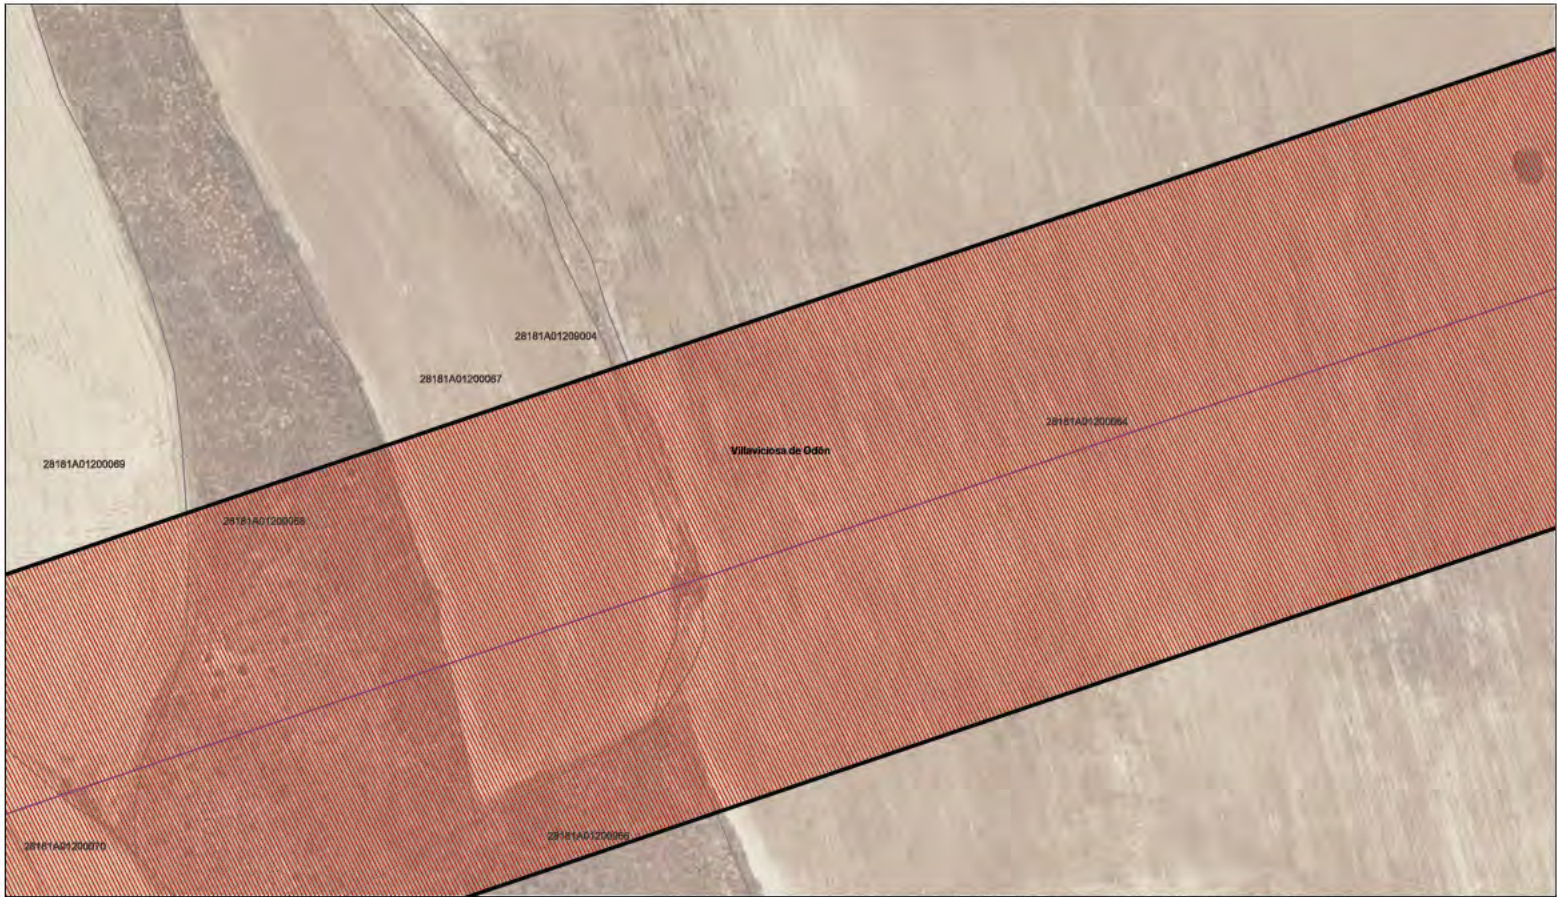

LEYENDA

Delimitaciones territoriales	Nueva Infraestructura Eléctrica	Calificación
— Recintos municipales	— Línea aérea	■ Ámbito del Plan Especial
□ Parcelario Municipal con Referencia Catastral	□ Zona de afección	▨ Red Supramunicipal de Infraestructuras Eléctricas

LOCALIZACIÓN TERRITORIAL

PROYECTO PLAN ESPECIAL DE INFRAESTRUCTURAS DE EVACUACIÓN "NUDO VILLAVICIOSA"

TÍTULO DEL PLANO
Calificación

ESCALA
E 1:000 en A3

PROYECTO
Z106

ESCALA GRÁFICA
0 10 20 m

FECHA
Nov 2022

EQUIPO REDACTOR
SC ARCHITECTS
Natalia Chinchilla
Arq. Col. 12282 COAM
David Rojo
Arq. Col. 2958 COADYLE

PROMOTOR
Solaria
Solaria Promoción Y Desarrollo, S.L.U.

Segundo Malet 1, 2º, 5, 28224 Pozuelo de Alarcón, Madrid Telf. +34 917 144 220 www.aspatelconcepto.es

0.1. 83

DE 90 HOJAS

Este documento es copia original firmado. Se han ocultado datos personales en aplicación de la normativa vigente

Nota: la información utilizada en los planos procede de fuentes oficiales, y se encuentra georreferenciada en el sistema de coordenadas UTM 18Q 30N



LEYENDA

Delimitaciones territoriales

- Parcelario Municipal con Referencia Catastral

Nueva Infraestructura Eléctrica

- Línea aérea
- Zona de afectación

Calificación

- Ámbito del Plan Especial
- Red Supramunicipal de Infraestructuras Eléctricas

LOCALIZACIÓN TERRITORIAL

PROYECTO PLAN ESPECIAL DE INFRAESTRUCTURAS DE EVACUACIÓN "NUDO VILLAVICIOSA"

TÍTULO DEL PLANO
Calificación

ESCALA
1:1000 en A3

PROYECTO
2106

ESCALA GRÁFICA
0 10 20 m

FECHA
Nov 2022

DE 90 HOJAS

0.1. 84

EQUIPO REDACTOR

- Natalia Chinchilla
- Arq. Col.12282 COAM
- David Rojo
- Arq. Col.2958 COADYLE


PROMOTOR

- Solaria Promoción Y Desarrollo, S.L.U.

Solaria

Segundo Maíz 1, 2º 5, 28224 Pozuelo de Alarcón, Madrid Telf. +34 917 144 220 www.aspatelconcept.es

Nota: la información utilizada en los planos procede de fuentes oficiales, y se encuentra georreferenciada en el sistema de coordenadas UTM 18Q 30N

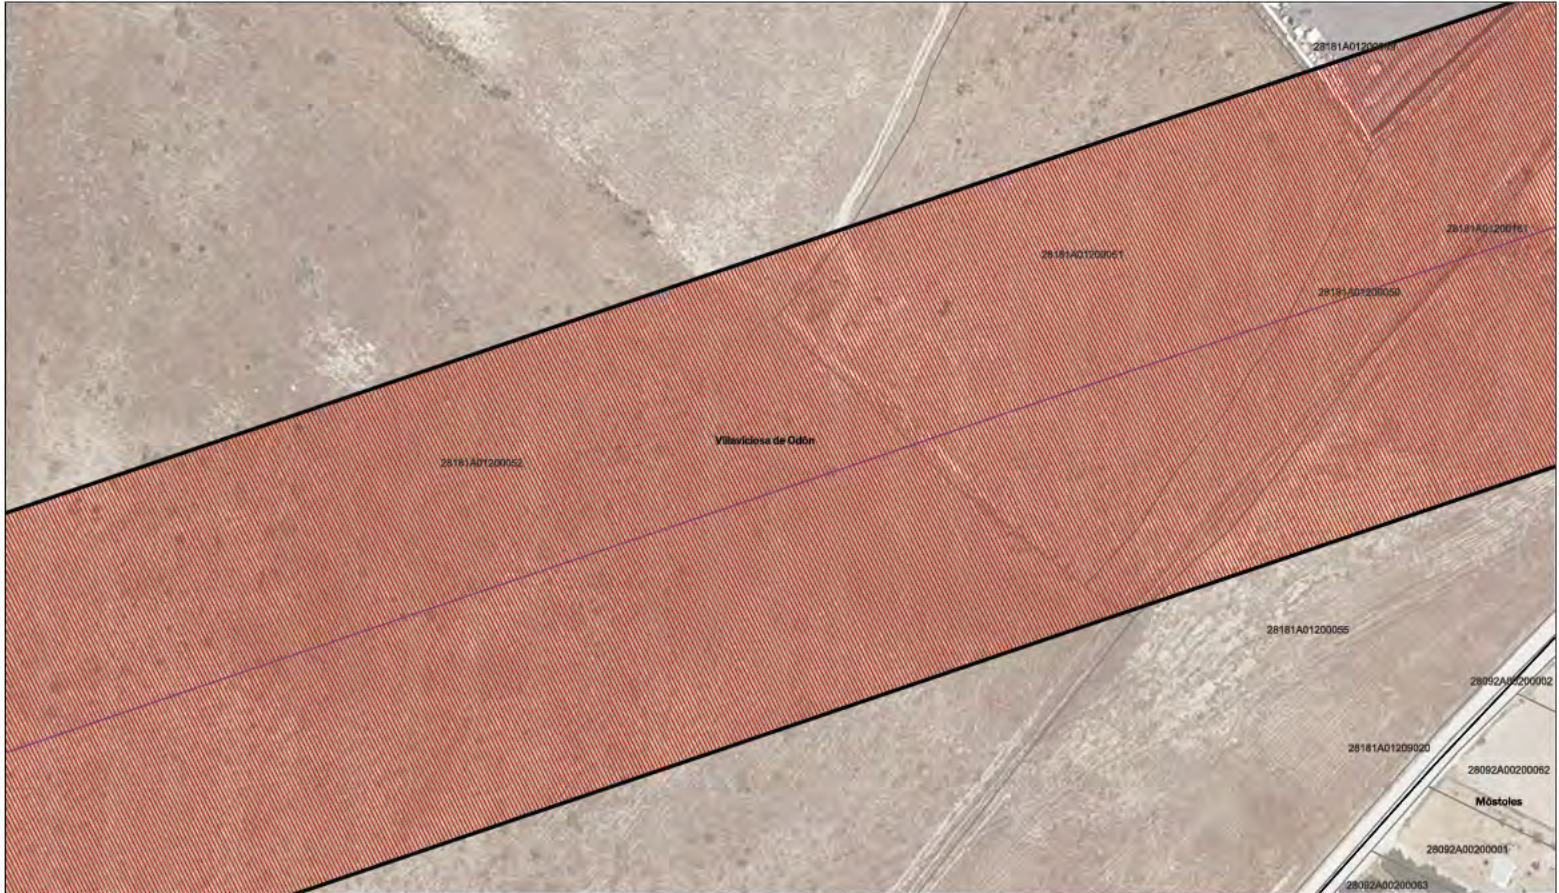

LEYENDA

Delimitaciones territoriales	Nueva Infraestructura Eléctrica	Calificación
— Recintos municipales	— Líneas aéreas	■ Ámbito del Plan Especial
□ Parcelario Municipal con Referencia Catastral	□ Zona de afección	▨ Red Supramunicipal de Infraestructuras Eléctricas

LOCALIZACIÓN TERRITORIAL

PROYECTO PLAN ESPECIAL DE INFRAESTRUCTURAS DE EVACUACIÓN "NUDO VILLAVICIOSA"

TÍTULO DEL PLANO
Calificación

ESCALA
1:1000 en A3

PROYECTO
Z106

ESCALA GRÁFICA
0 10 20 m

FECHA
Nov 2022

EQUIPO REDACTOR
Natalia Chinchilla
Arq. Col.12282 COAM
David Rojo
Arq. Col.2958 COADYLE

PROMOTOR
Solaria Promoción Y Desarrollo, S.L.U.


SC
ARCHITECTS

Solaria

Segundo Maíz 1, 2º, 5. 28224 Pozuelo de Alarcón, Madrid Telf. +34 917 144 220 www.spatelconceptslu.com

Este documento es copia original firmado. Se han ocultado datos personales en aplicación de la normativa vigente

Nota: la información utilizada en los planos procede de fuentes oficiales, y se encuentra georreferenciada en el sistema de coordenadas UTM 18Q 89 - 30N

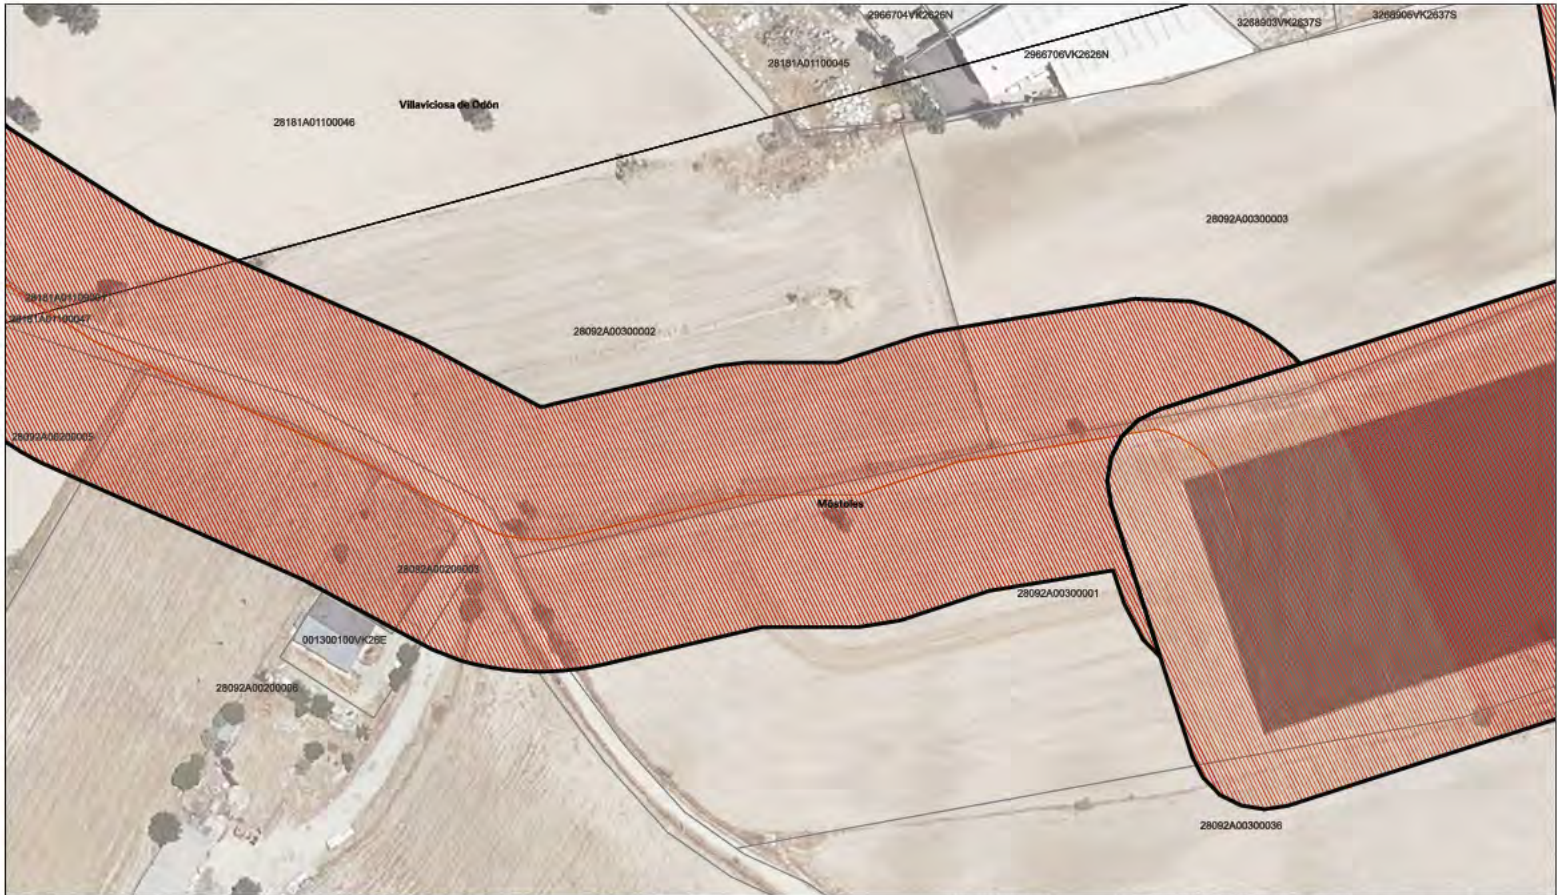

LEYENDA

Delimitaciones territoriales

- Recintos municipales
- Parcelario Municipal con Referencia Catastral

Nueva Infraestructura Eléctrica

- Línea Subterránea
- Zona de afección

Calificación

- Ámbito del Plan Especial
- Red Subterránea de Infraestructuras Eléctricas

LOCALIZACIÓN TERRITORIAL

PROYECTO PLAN ESPECIAL DE INFRAESTRUCTURAS DE EVACUACIÓN "NUDO VILLAVICIOSA"

TÍTULO DEL PLANO
Calificación

ESCALA
1:1000 en A3

PROYECTO
Z106

ESCALA GRÁFICA
0 10 20 m

FECHA
Nov 2022


EQUIPO REDACTOR
Natalia Chinchilla
Arq. Col. 12282 COAM
David Rojo
Arq. Col. 2958 COADyle
SC ARCHITECTS

PROMOTOR
Solaria
Solaria Promoción Y Desarrollo, S.L.U.

Nota: La información utilizada en los planos procede de fuentes oficiales, y se encuentra georreferenciada en el sistema de coordenadas UTM 18Q 30N.

Segundo Mapa 1, 2º, 5, 28224 Pozuelo de Alarcón, Madrid Telf: +34 917 144 220 www.sapatconcepto.es

Este documento es copia original firmado. Se han ocultado datos personales en aplicación de la normativa vigente

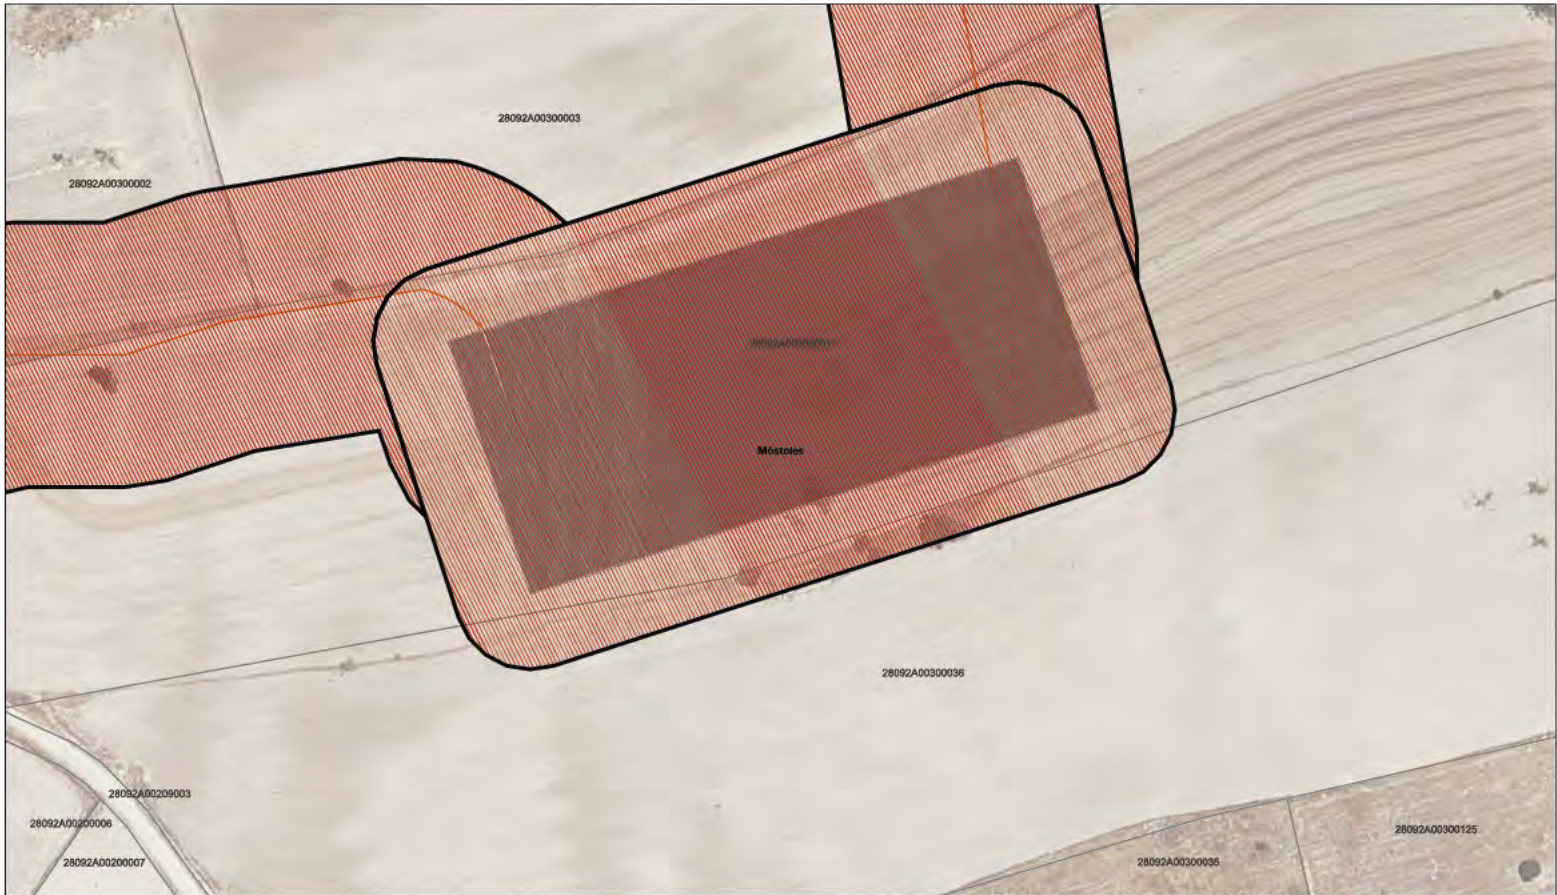

LEYENDA		
Delimitaciones territoriales	Nueva Infraestructura Eléctrica	Calificación
Parcelario Municipal con Referencia Catastral	Línea Subterránea	Ámbito del Plan Especial
Zona de afección	Red Subterránea de Infraestructuras Eléctricas	

Este documento es copia original firmado. Se han ocultado datos personales en aplicación de la normativa vigente

LOCALIZACIÓN TERRITORIAL

PROYECTO PLAN ESPECIAL DE INFRAESTRUCTURAS DE EVACUACIÓN "NUDO VILLAVICIOSA"

TÍTULO DEL PLANO
Calificación

ESCALA
1:1000 en A3

PROYECTO
2106

ESCALA GRÁFICA
0 10 20 m

FECHA
Nov 2022


DE 90 HOJAS

0.1. 88

EQUIPO REDACTOR	PROMOTOR
 Natalia Chinchilla Arq. Col.12282 COAM David Rojo Arq. Col.2958 COADYLE	 Solaria Promoción Y Desarrollo, S.L.U.

Segundo Mapa 1, 2º, 5. 28224 Pozuelo de Alarcón, Madrid Telf. +34 917 144 220 www.aspatelconcepto.es

Nota: la información utilizada en los planos procede de fuentes oficiales, y se encuentra georeferenciada en el sistema de coordenadas UTM 18Q 30N

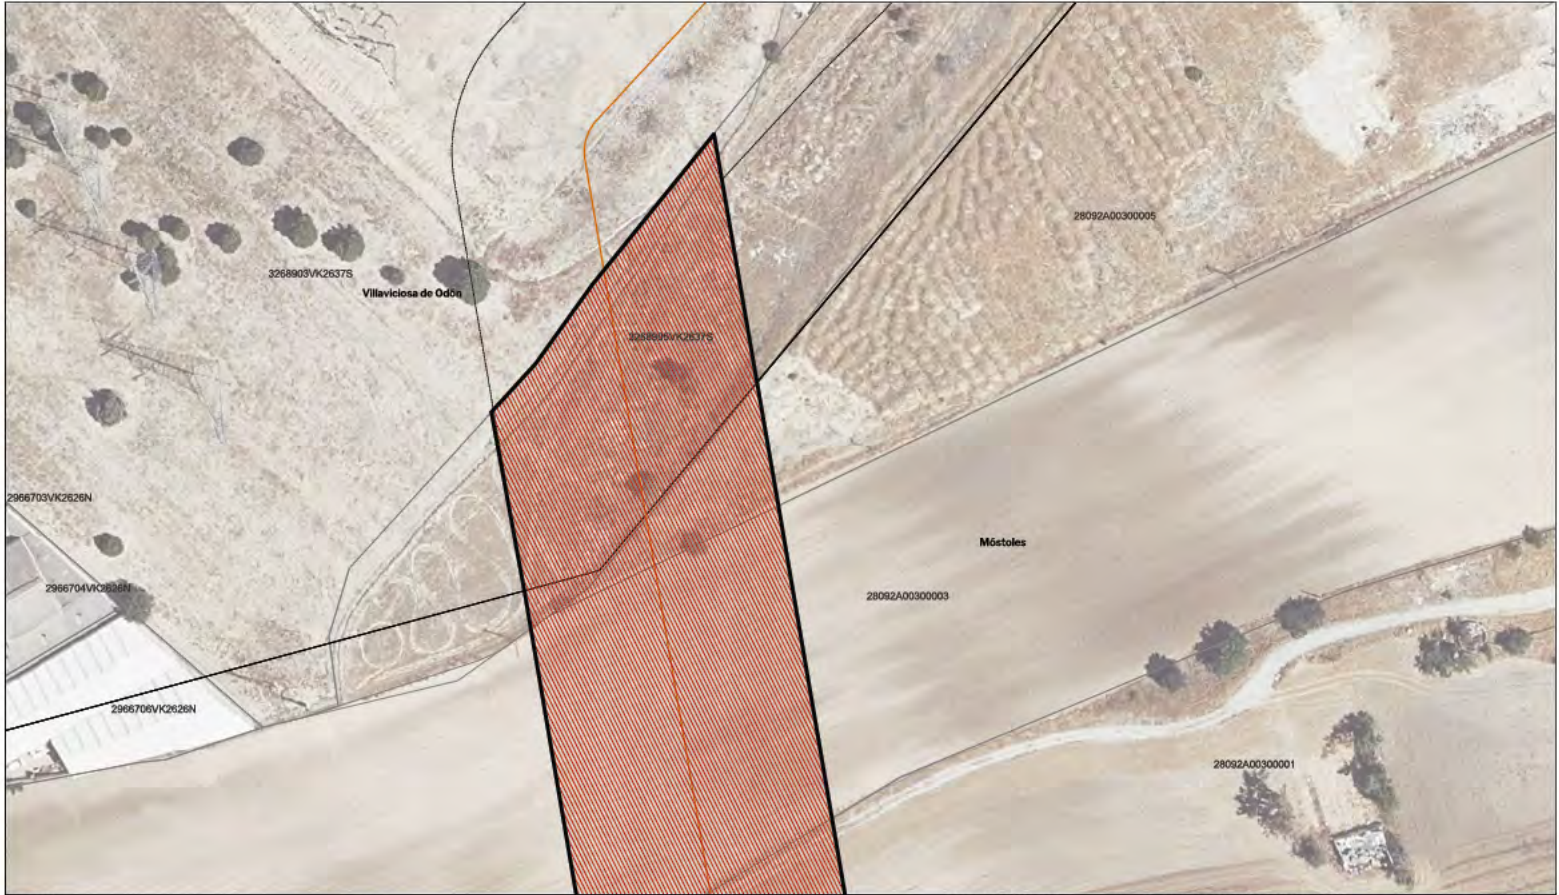

LEYENDA

Delimitaciones territoriales	Nueva Infraestructura Eléctrica	Calificación
— Recintos municipales	— Líneas Subterráneas	■ Ámbito del Plan Especial
□ Parcelario Municipal con Referencia Catastral	□ Zona de afección	▨ Red Subterránea de Infraestructuras Eléctricas

LOCALIZACIÓN TERRITORIAL

PROYECTO PLAN ESPECIAL DE INFRAESTRUCTURAS DE EVACUACIÓN "NUDO VILLAVICIOSA"

TÍTULO DEL PLANO
Calificación

ESCALA
1:1000 en A3

PROYECTO
2106

ESCALA GRÁFICA
0 10 20 m

FECHA
Nov 2022

EQUIPO REDACTOR
Natalia Chinchilla
Arq. Col. 12282 COAM
David Rojo
Arq. Col. 2958 COADYLE

PROMOTOR
Solaria Promoción Y Desarrollo, S.L.U.

SC
ARCHITECTS

Solaria

Segundo Mata 1, 2º, 5, 28224 Pozuelo de Alarcón, Madrid Telf. +34 917 144 220 www.spattalconcept.es

Este documento es copia original firmado. Se han ocultado datos personales en aplicación de la normativa vigente

Nota: la información utilizada en los planos procede de fuentes oficiales, y se encuentra georeferenciada en el sistema de coordenadas UTM 18Q UTM 18Q - 30N



LEYENDA			
Delimitaciones territoriales	Nueva Infraestructura Eléctrica	Calificación	
— Recintos municipales	— Línea Subterránea	■ Ámbito del Plan Especial	
□ Parcelario Municipal con Referencia Catastral	□ Zona de afección	■ Red Subterránea de Infraestructuras Eléctricas	

Este documento es copia original firmado. Se han ocultado datos personales en aplicación de la normativa vigente

LOCALIZACIÓN TERRITORIAL

PROYECTO PLAN ESPECIAL DE INFRAESTRUCTURAS DE EVACUACIÓN "NUDO VILLAVICIOSA"

TÍTULO DEL PLANO
Calificación

ESCALA
1:1000 en A3

PROYECTO
2106

ESCALA GRÁFICA
0 10 20 m

FECHA
Nov 2022

EQUIPO REDACTOR
Natalia Chinchilla
Arq. Col. 12282 COAM
David Rojo
Arq. Col. 2958 COADYLE

PROMOTOR
Solaria Promoción Y Desarrollo, S.L.U.

SC
ARCHITECTS

Solaria

Segundo Mata 1, 2º, 5, 28224 Pozuelo de Alarcón, Madrid Telf. +34 917 144 220 www.spattalconcept.es

Nota: la información utilizada en los planos procede de fuentes oficiales, y se encuentra georeferenciada en el sistema de coordenadas UTM 18Q 30N