
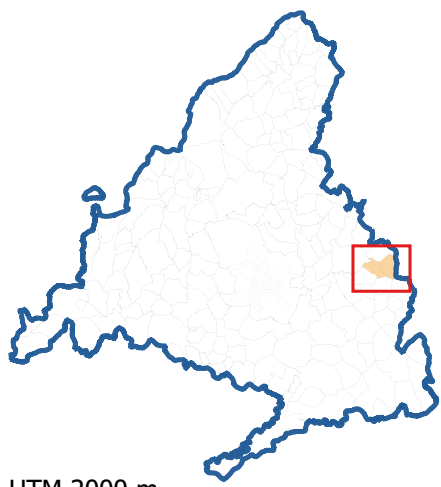


LEYENDA

- Límite Comunidad Autónoma
- - - Términos municipales
- Ámbito del Plan Especial**
- Delimitación del Ámbito del PEI de la Línea Aérea de Alta Tensión (30 m a eje de línea)
- Delimitación del Ámbito del PEI de la Línea Subterránea de Alta Tensión (30 m a eje de línea)
- EI PEI contiene las siguientes infraestructuras:**
- LAAT 220 kV (Banda de 5 m a eje de zanja) ST Hojarasca - ST Henares
- - - LSAT 220 kV (Banda de 5 m a eje de zanja) ST Hojarasca - ST Henares
- LAAT Apoyos/Torres

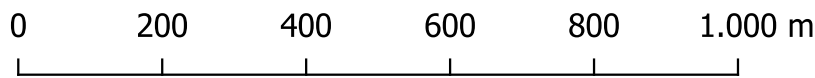

Cartografía de la Comunidad de Madrid. ETRS89 / UTM Zone 30N (EPSG:25830). Cuadrícula UTM 2000 m

VERSIÓN INICIAL DEL PLAN: DOCUMENTO PARA APROBACIÓN INICIAL
PLAN ESPECIAL PEI-PFOT-183

Título del plano:
**PLANTA GENERAL DE LA
INFRAESTRUCTURA**

Escala:

1:10.500

Fecha:



Promotores:
QEnergy
GEnergy

Nº:
O-1
Equipo Redactor:
R
arquitectos
RH Estudio, Investigación y
Proyectos SLP