






Firmado digitalmente por: SERRANO GARCIA MARIA CONCEPCION - 00675746Y  
 Fecha y hora: 26.08.2021 13:30:20

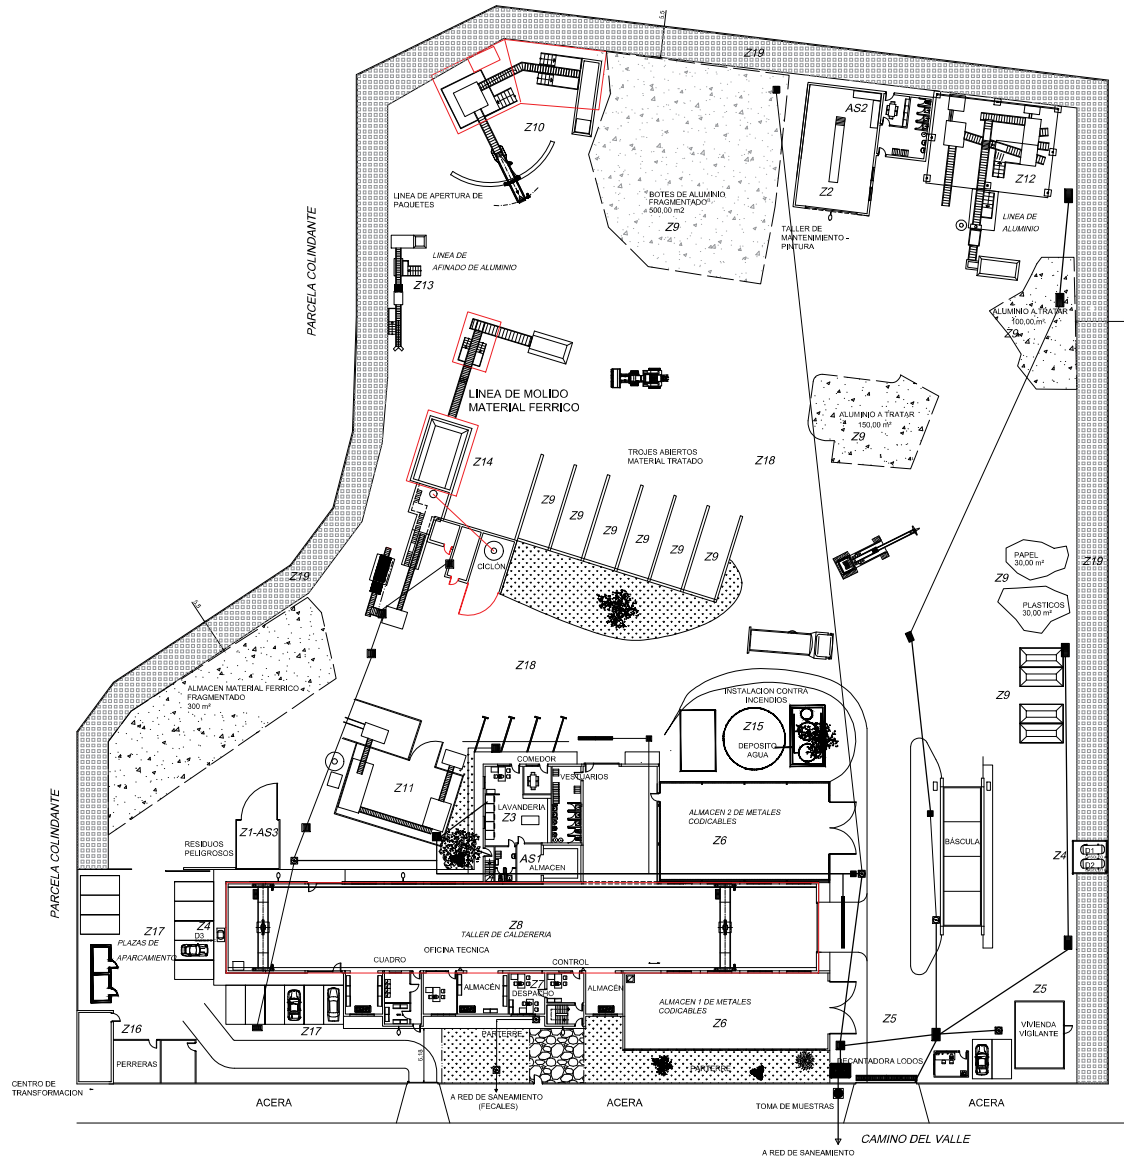

DENOMINACIÓN DE LA ZONA	
Z 1.- Almacén de residuos peligrosos	
Z 2.- Taller mantenimiento - pintura	
Z 3.- Lavandería	
Z 4.- Depósitos Gasóleo	
Z 5.- Acceso báscula – vivienda guarda	
Z 6.- Almacén materiales codificables	
Z 7.- Oficinas	
Z 8.- Nave taller calderería	
Z 9.- Almacenamiento residuos	
Z 10.- Línea apertura de paquetes	
Z 11.- Nave tratamiento aluminio perfil	
Z 12.- Línea tratamiento bote de aluminio	
Z 13.- Línea afino de aluminio	
Z 14.- Línea tratamiento material férreo	
Z 15.- Instalaciones sistema protección contraincendios	
Z 16.- Centro de transformación. Perrerias	
Z 17.- Aparcamientos – Acceso oficinas - Pasillos de rodadura	
Z 18.- Pasillos de maniobra y rodadura	
Z 19.- Pasillo perimetral	

LEYENDA	
	Caracterización de desague
	Arqueta fono
	Arqueta de paso
	Arqueta sónica
	Colector
	Arqueta decantadora de grasas y lodos
	Arqueta de toma de muestras

ARQUETA DE TOMA DE MUESTRAS SEGUN LEY 10/93 DE VERTIDOS

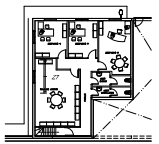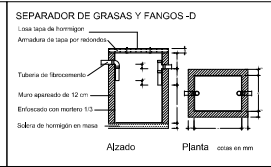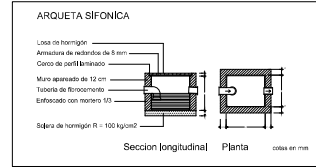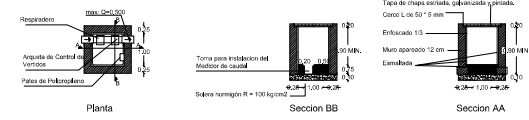

oficinas planta 1º anexo



oficinas planta 1ª nave

Este documento es copia del original firmado.  
 Se han ocultado datos personales en aplicación de la normativa vigente.

**M & C**  
**Tecnología**  
 E16, 106; 28027 Madrid  
 Tel: 914 053 346 Fax: 914 050 344  
 www.mytec.es

REVISION AUTORIZACIÓN AMBIENTAL INTEGRADA.  
 C/ Camino del Valle, 9  
 Arganda del Rey (Madrid)

DESCRIPCIÓN GENERAL - SANEAMIENTO

Propiedad:  Técnico:

Fecha: Agosto 2021	Plano nº: 3.0
Dibujado: CS	Escala: 1 / 400

Felix Martín Suárez S.A.U.  
 A75-20499  
 Camino del Valle, 9  
 28500 Arganda del Rey (Madrid)

Colegio Oficial de Ingenieros Técnicos Industriales de Madrid  
 Documento registrado con el número: 2108191 001 d de 20/08/2021. Puede validarse el documento FV124858586.  
 MARIA CONCEPCION SERRANO GARCIA,  
 Colegiado nº 0011946  
 VISADO