



Este documento es copia del original firmado.  
 Se han ocultado datos personales en aplicación de la normativa vigente.

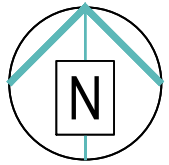

### LEYENDA

- RED ACTUAL
- RED A INSTALAR
- HI: HIDRANTE
- DP: DISPOSITIVO DE PURGA
- BR: INJERTO BOCAS DE RIEGO
- VT: VENTOSA
- DE: DESAGÜE
- FU: FUENTE PÚBLICA
- MF: MUESTREO FIJO
- VG: VÁLVULA REGULADORA PRESIÓN
- VR: VÁLVULA DE RETENCIÓN
- FI: FILTRO
- CO: CONTADOR
- VA: VÁLVULA ABIERTA
- VC: VÁLVULA CERRADA
- VD: VÁLVULA DIVISORIA
- NUDO FINAL O TESTERO
- NUDO CAMBIO DE SECCIÓN
- NUDO CAMBIO DE MATERIAL
- NUDO DE TE O DERIVACIÓN
- PE - POLIETILENO
- CA - CAÑA
- FG - FUNDICIÓN GRIS
- FD - FUNDICIÓN DUCTIL
- FC - FIBROCEMENTO
- HA - HORMIGÓN ARMADO
- HC - HORMIGÓN ARM. CAMISA CHAPA

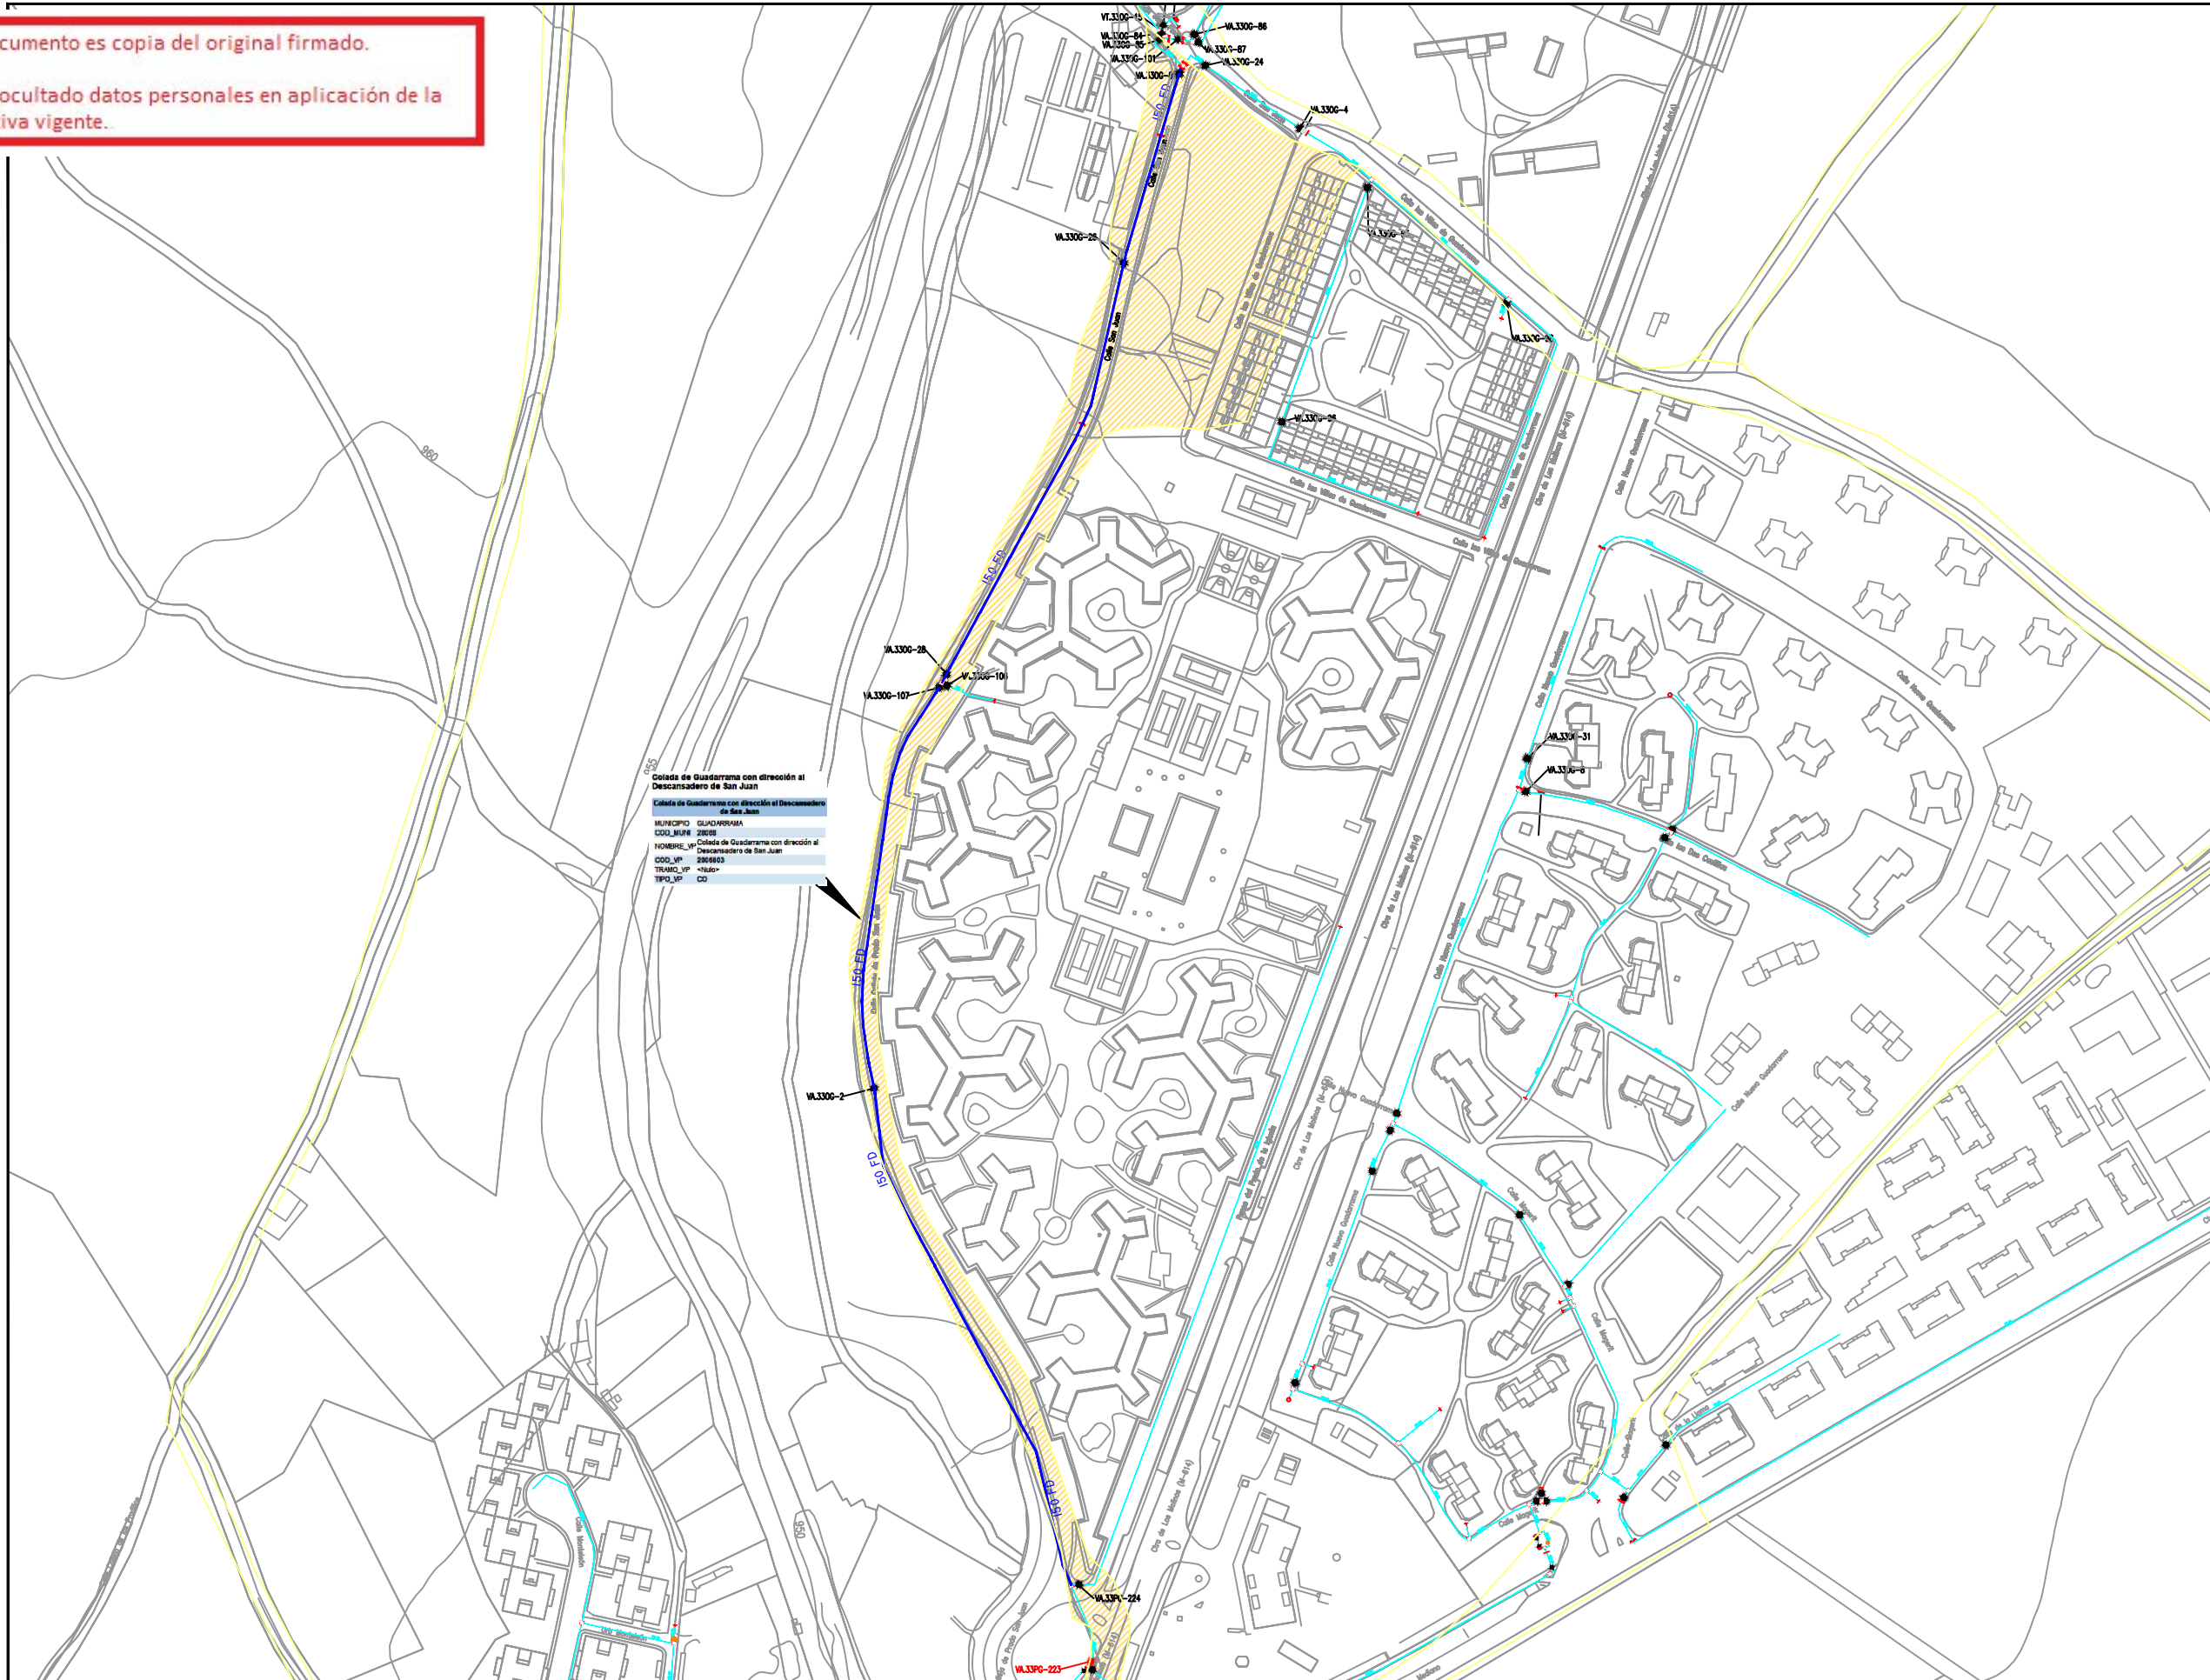

DIRECCIÓN DE OPERACIONES  
 SUBDIRECCIÓN DE CONSERVACIÓN DE INFRAESTRUCTURAS OESTE  
 ÁREA DE CONSERVACIÓN SISTEMA VALMAYOR-MAJADAHONDRÁ

ESCALA:  
 SE  
 Original DIN-A3  
 FECHA:  
 NOV. 2021

TÍTULO DEL PROYECTO:  
 OBRA PRADO SAN JUAN -  
 GUADARRAMA

TÍTULO DEL PLANO:  
 ESTADO MODIFICADO

PLANO:  
 2  
 HOJA:  
 2 de 2