
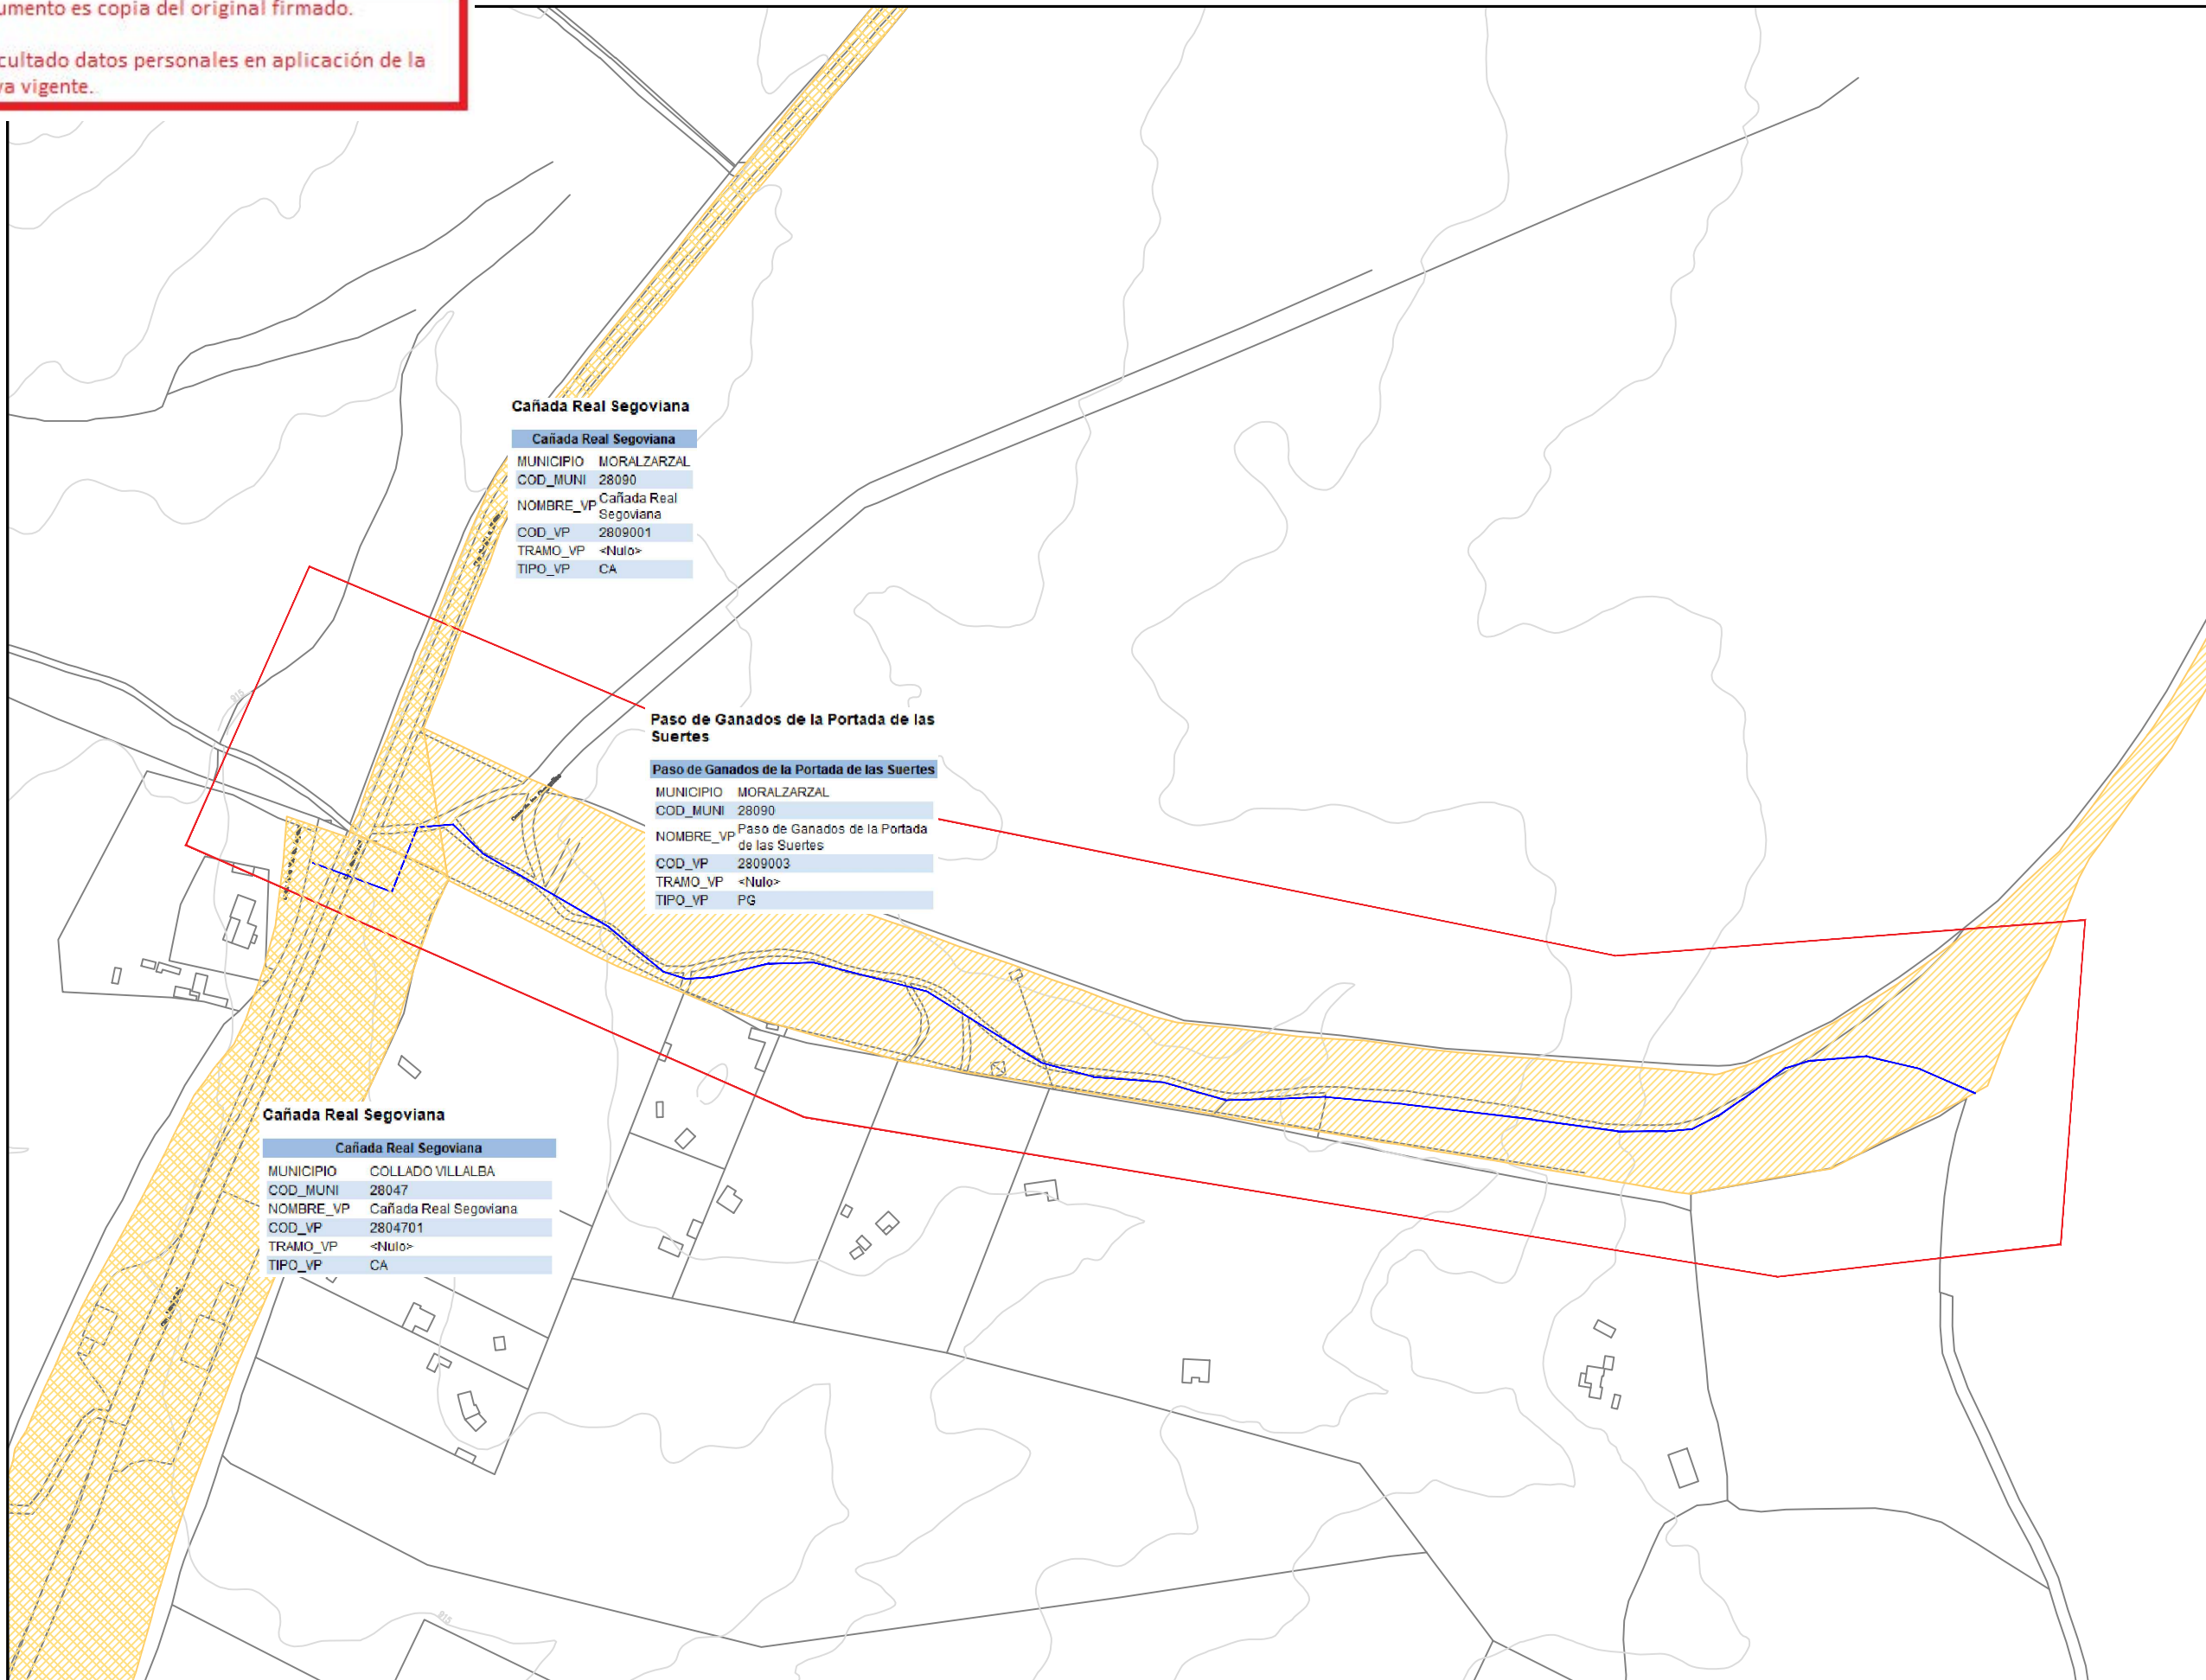


Este documento es copia del original firmado.

Se han ocultado datos personales en aplicación de la normativa vigente.

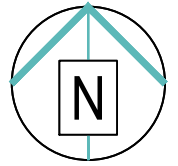

Cañada Real Segoviana

MUNICIPIO	MORALZARZAL
COD_MUNI	28090
NOMBRE_VP	Cañada Real Segoviana
COD_VP	2809001
TRAMO_VP	<Nulo>
TIPO_VP	CA

Paso de Ganados de la Portada de las Suertes

MUNICIPIO	MORALZARZAL
COD_MUNI	28090
NOMBRE_VP	Paso de Ganados de la Portada de las Suertes
COD_VP	2809003
TRAMO_VP	<Nulo>
TIPO_VP	PG

Cañada Real Segoviana

MUNICIPIO	COLLADO VILLALBA
COD_MUNI	28047
NOMBRE_VP	Cañada Real Segoviana
COD_VP	2804701
TRAMO_VP	<Nulo>
TIPO_VP	CA

LEYENDA

- RED ACTUAL
- RED A INSTALAR
- HI: HIDRANTE
- DP: DISPOSITIVO DE PURGA
- BR: INJERTO BOCAS DE RIEGO
- VT: VENTOSA
- DE: DESAGÜE
- FU: FUENTE PÚBLICA
- MF: MUESTREO FIJO
- VG: VÁLVULA REGULADORA PRESIÓN
- VR: VÁLVULA DE RETENCIÓN
- FI: FILTRO
- CO: CONTADOR
- VA: VÁLVULA ABIERTA
- VC: VÁLVULA CERRADA
- VD: VÁLVULA DIVISORIA
- NUDO FINAL O TESTERO
- NUDO CAMBIO DE SECCIÓN
- NUDO CAMBIO DE MATERIAL
- NUDO DE TE O DERIVACIÓN
- PE - POLIETILENO
- CA - CAÑA
- FG - FUNDICIÓN GRIS
- FD - FUNDICIÓN DUCTIL
- FC - FIBROCEMENTO
- HA - HORMIGÓN ARMADO
- HC - HORMIGÓN ARM. CAMISA CHAPA



DIRECCIÓN DE OPERACIONES
SUBDIRECCIÓN DE CONSERVACIÓN DE INFRAESTRUCTURAS OESTE
ÁREA DE CONSERVACIÓN SISTEMA VALMAYOR-MAJADAHONDRÁ

FIRMA:

ESCALA:
S/E
Original DIN-A3
FECHA:
FEBRERO 2024

TÍTULO DEL PROYECTO:
UNIÓN NAVACERRADA-REUNIÓN
MORALZARZAL

TÍTULO DEL PLANO:
PROPUESTO

PLANO:
1
HOJA:
1 de 1