




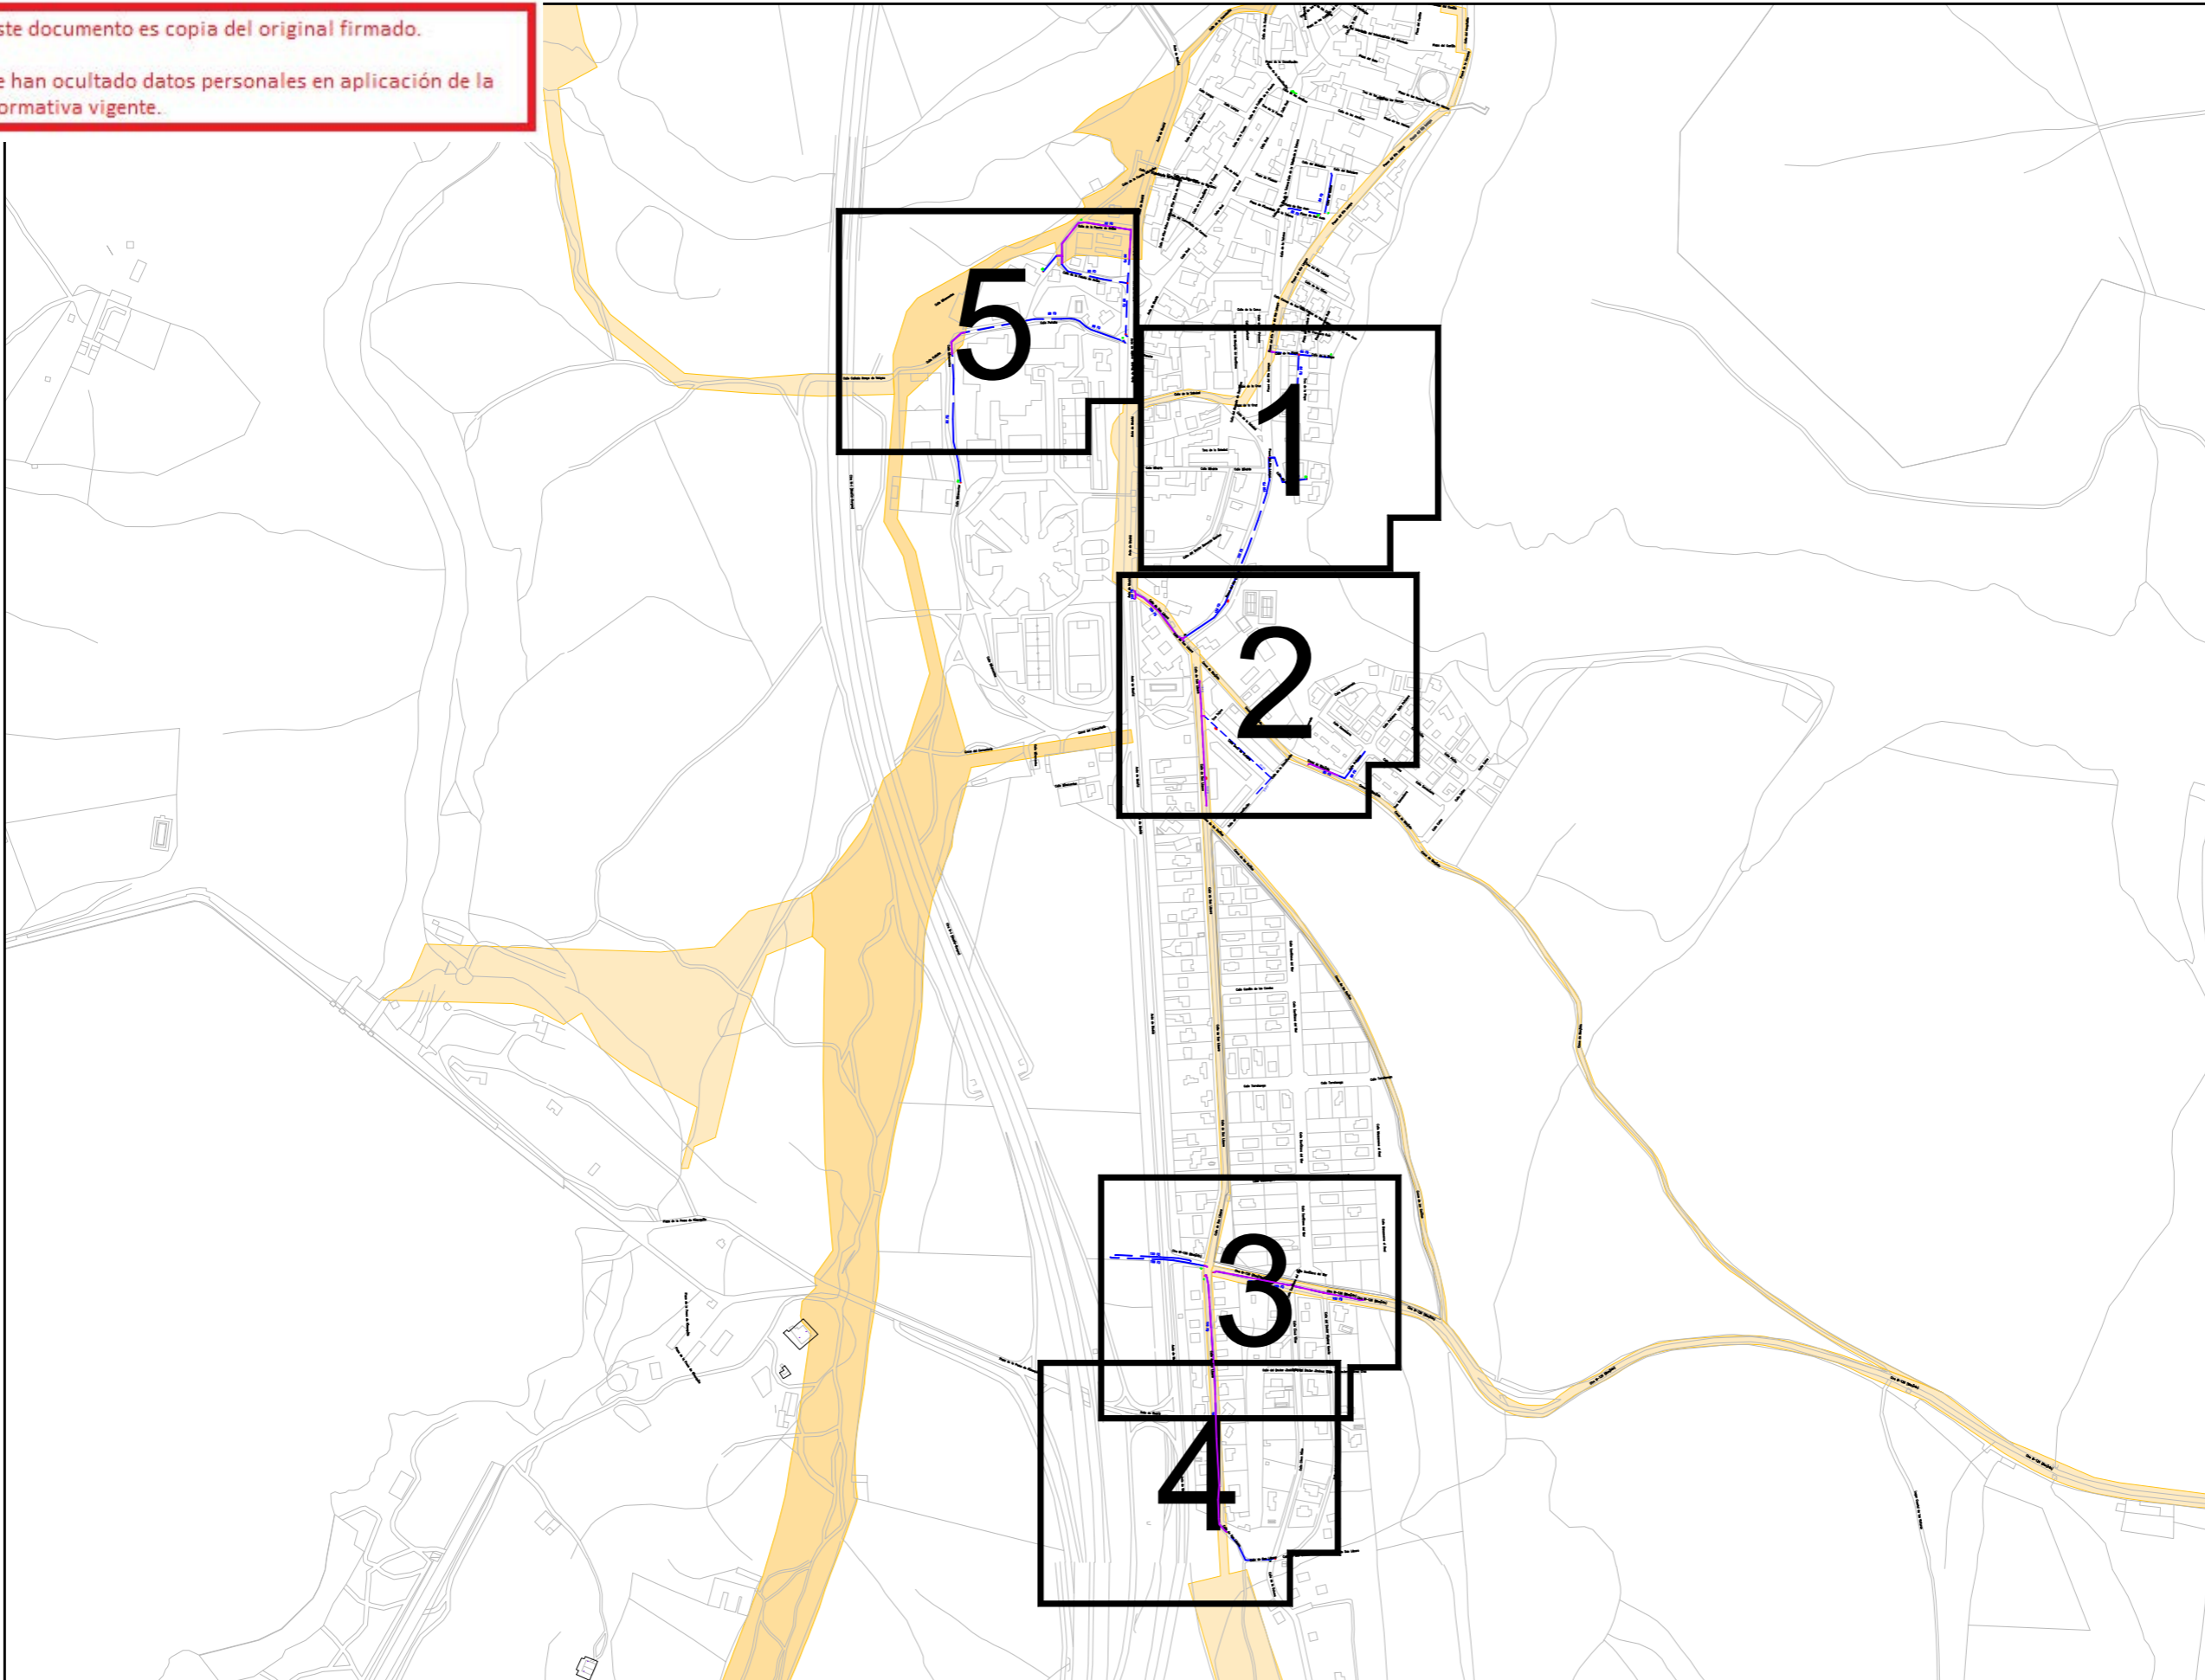

Este documento es copia del original firmado.

Se han ocultado datos personales en aplicación de la normativa vigente.



LEYENDA	
	TUBERÍA A INSTALAR (FD)
	AFECCIÓN A VÍAS PECUARIAS
	VÍA PECUARIA
	FOTOGRAFÍA

CONSTRUCTORA:



AUTOR DEL DOCUMENTO DE SEGUIMIENTO DE OBRA:

FECHA:

DICIEMBRE
2022

ESCALA:

1:1000

Original DIN-A3

TÍTULO:

DSO RENOVACIÓN DE LA RED DE ABASTECIMIENTO DE
AGUA DEL MUNICIPIO DE BUITRAGO DE LOZOYA AÑO 2022

TÍTULO DEL PLANO:


PLANTA GENERAL
AFECCIÓN A VÍAS PECUARIAS

PLANO:

2


HOJA:

0 de 5

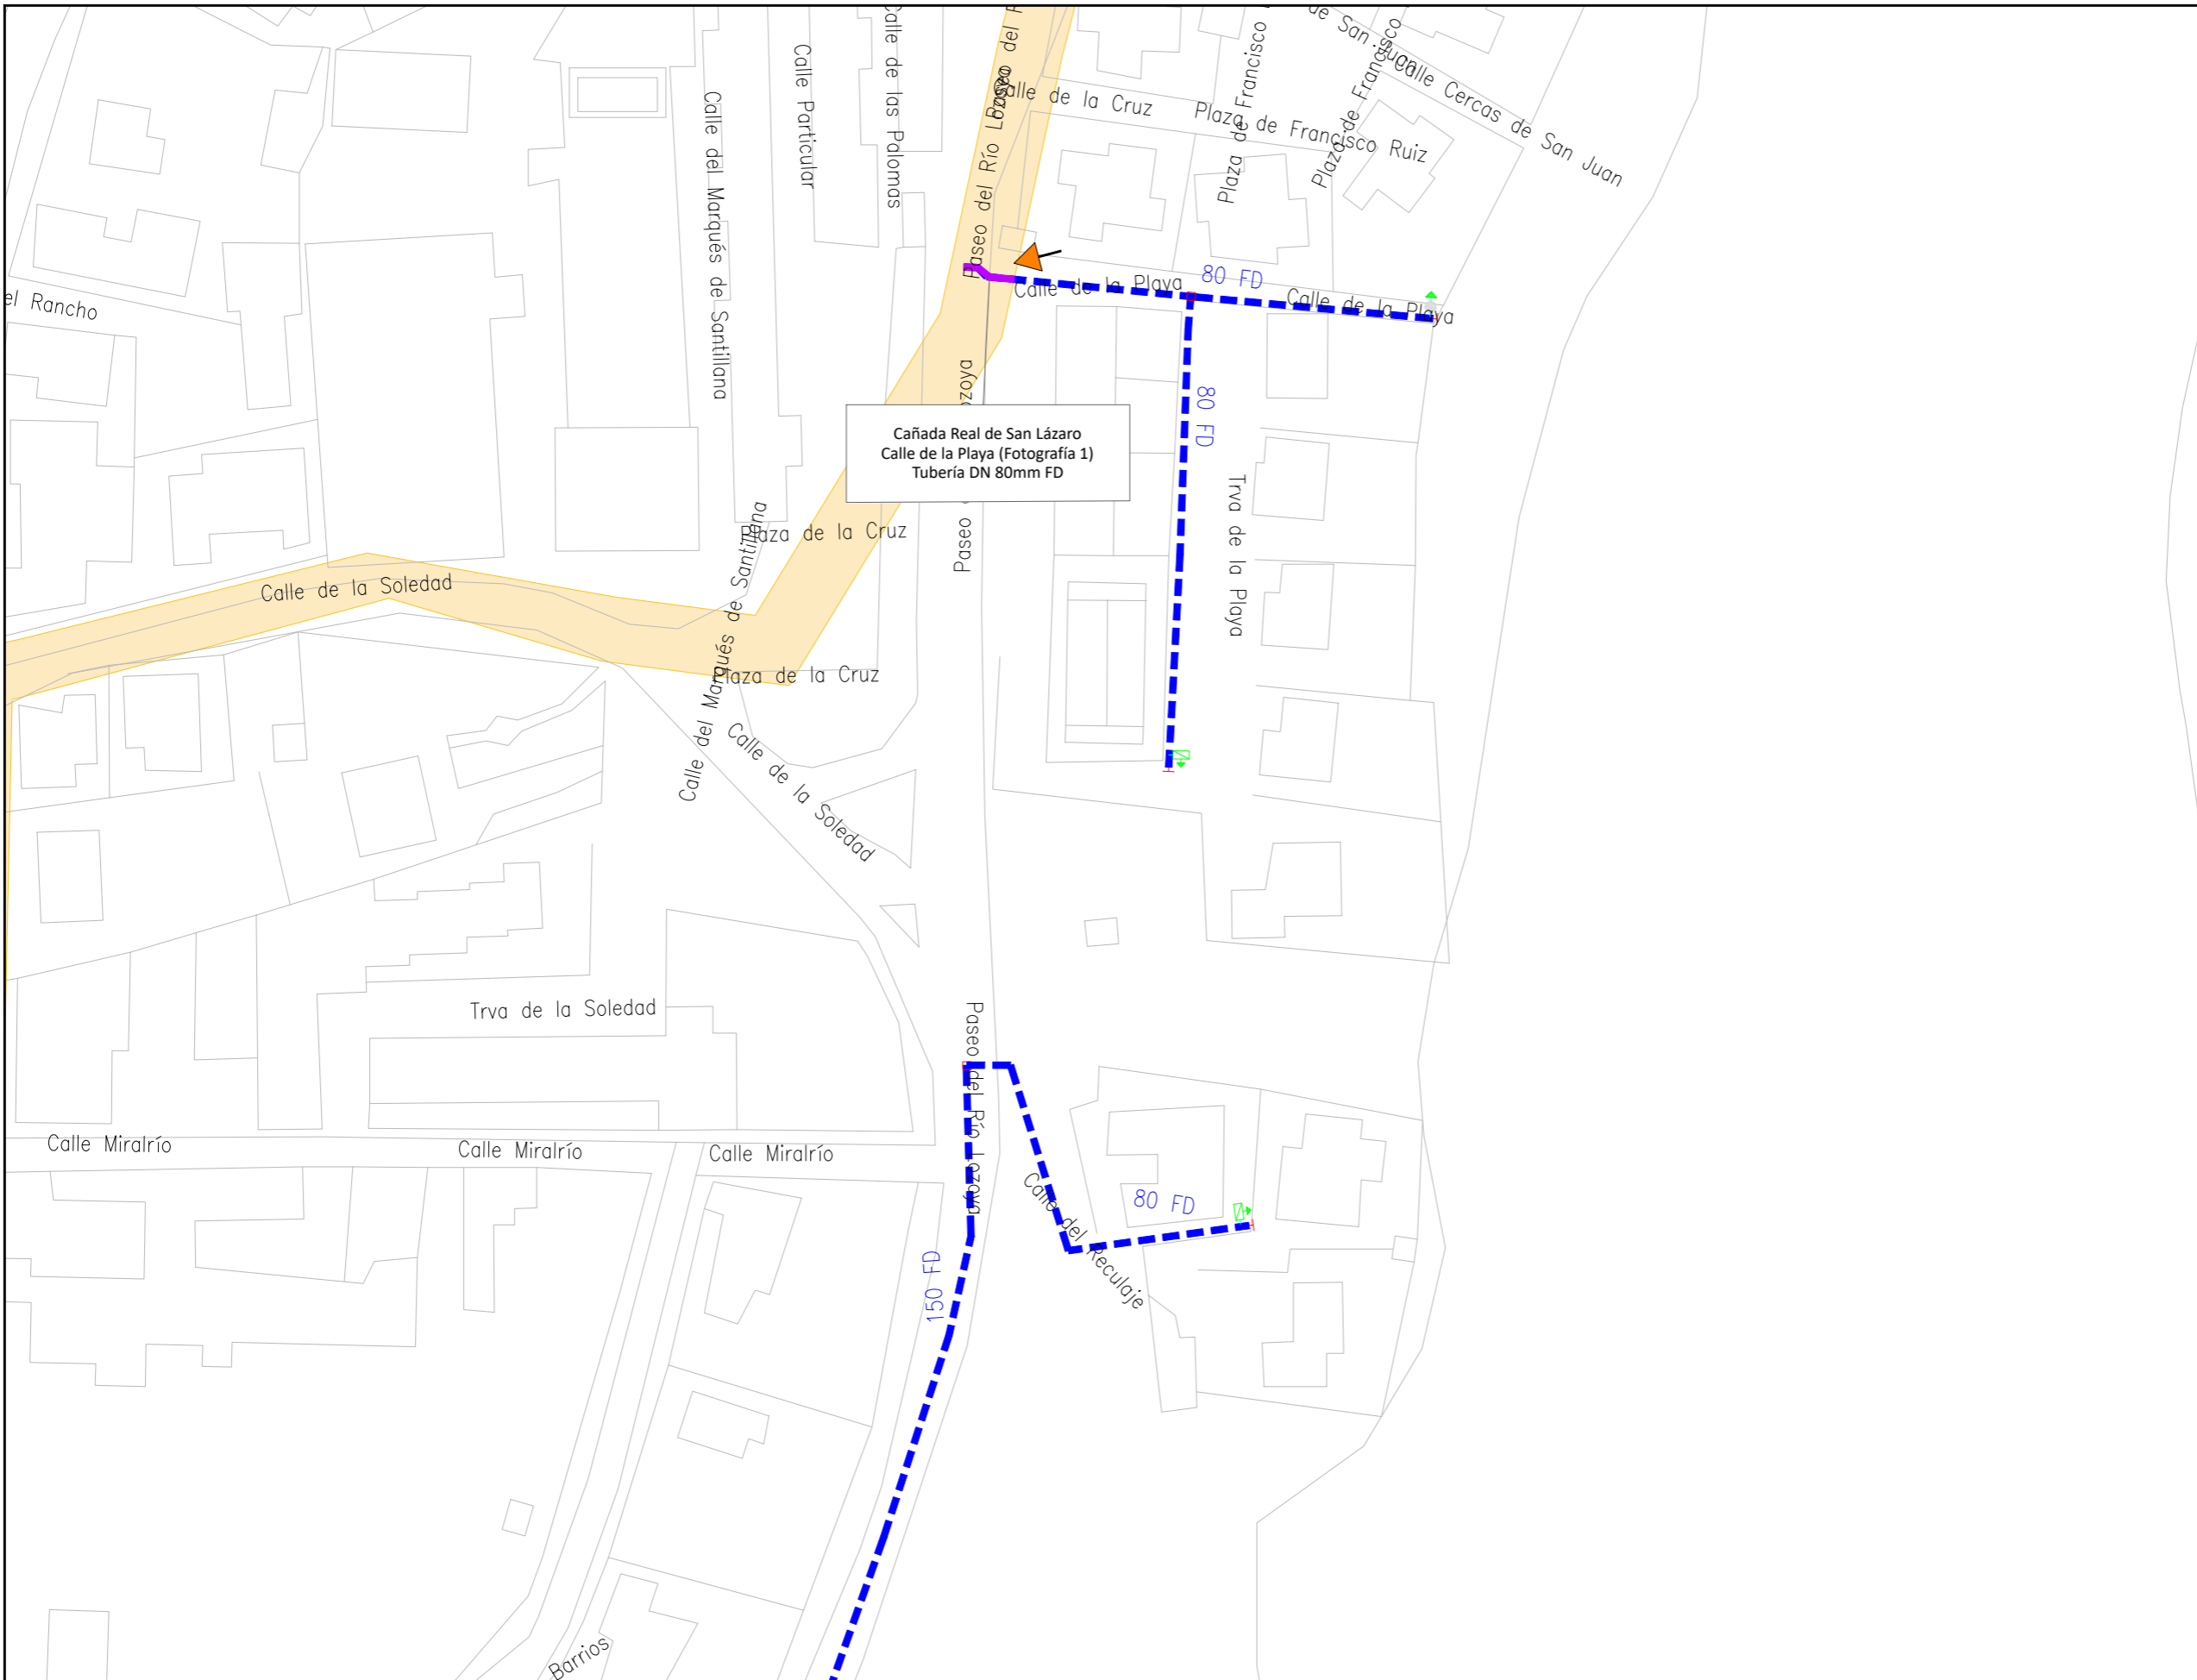

LEYENDA	
	TUBERÍA A INSTALAR (FD)
	AFECCIÓN A VÍAS PECUARIAS
	VÍA PECUARIA
	FOTOGRAFÍA

CONSTRUCTORA: 	AUTOR DEL DOCUMENTO DE SEGUIMIENTO DE OBRA:	FECHA: DICIEMBRE 2022	ESCALA: 1:1000 Original DIN-A3	TÍTULO: DSO RENOVACIÓN DE LA RED DE ABASTECIMIENTO DE AGUA DEL MUNICIPIO DE BUITRAGO DE LOZOYA AÑO 2022	TÍTULO DEL PLANO: PLANTA GENERAL AFECCIÓN A VÍAS PECUARIAS	PLANO: 2
						HOJA: 1 de 5

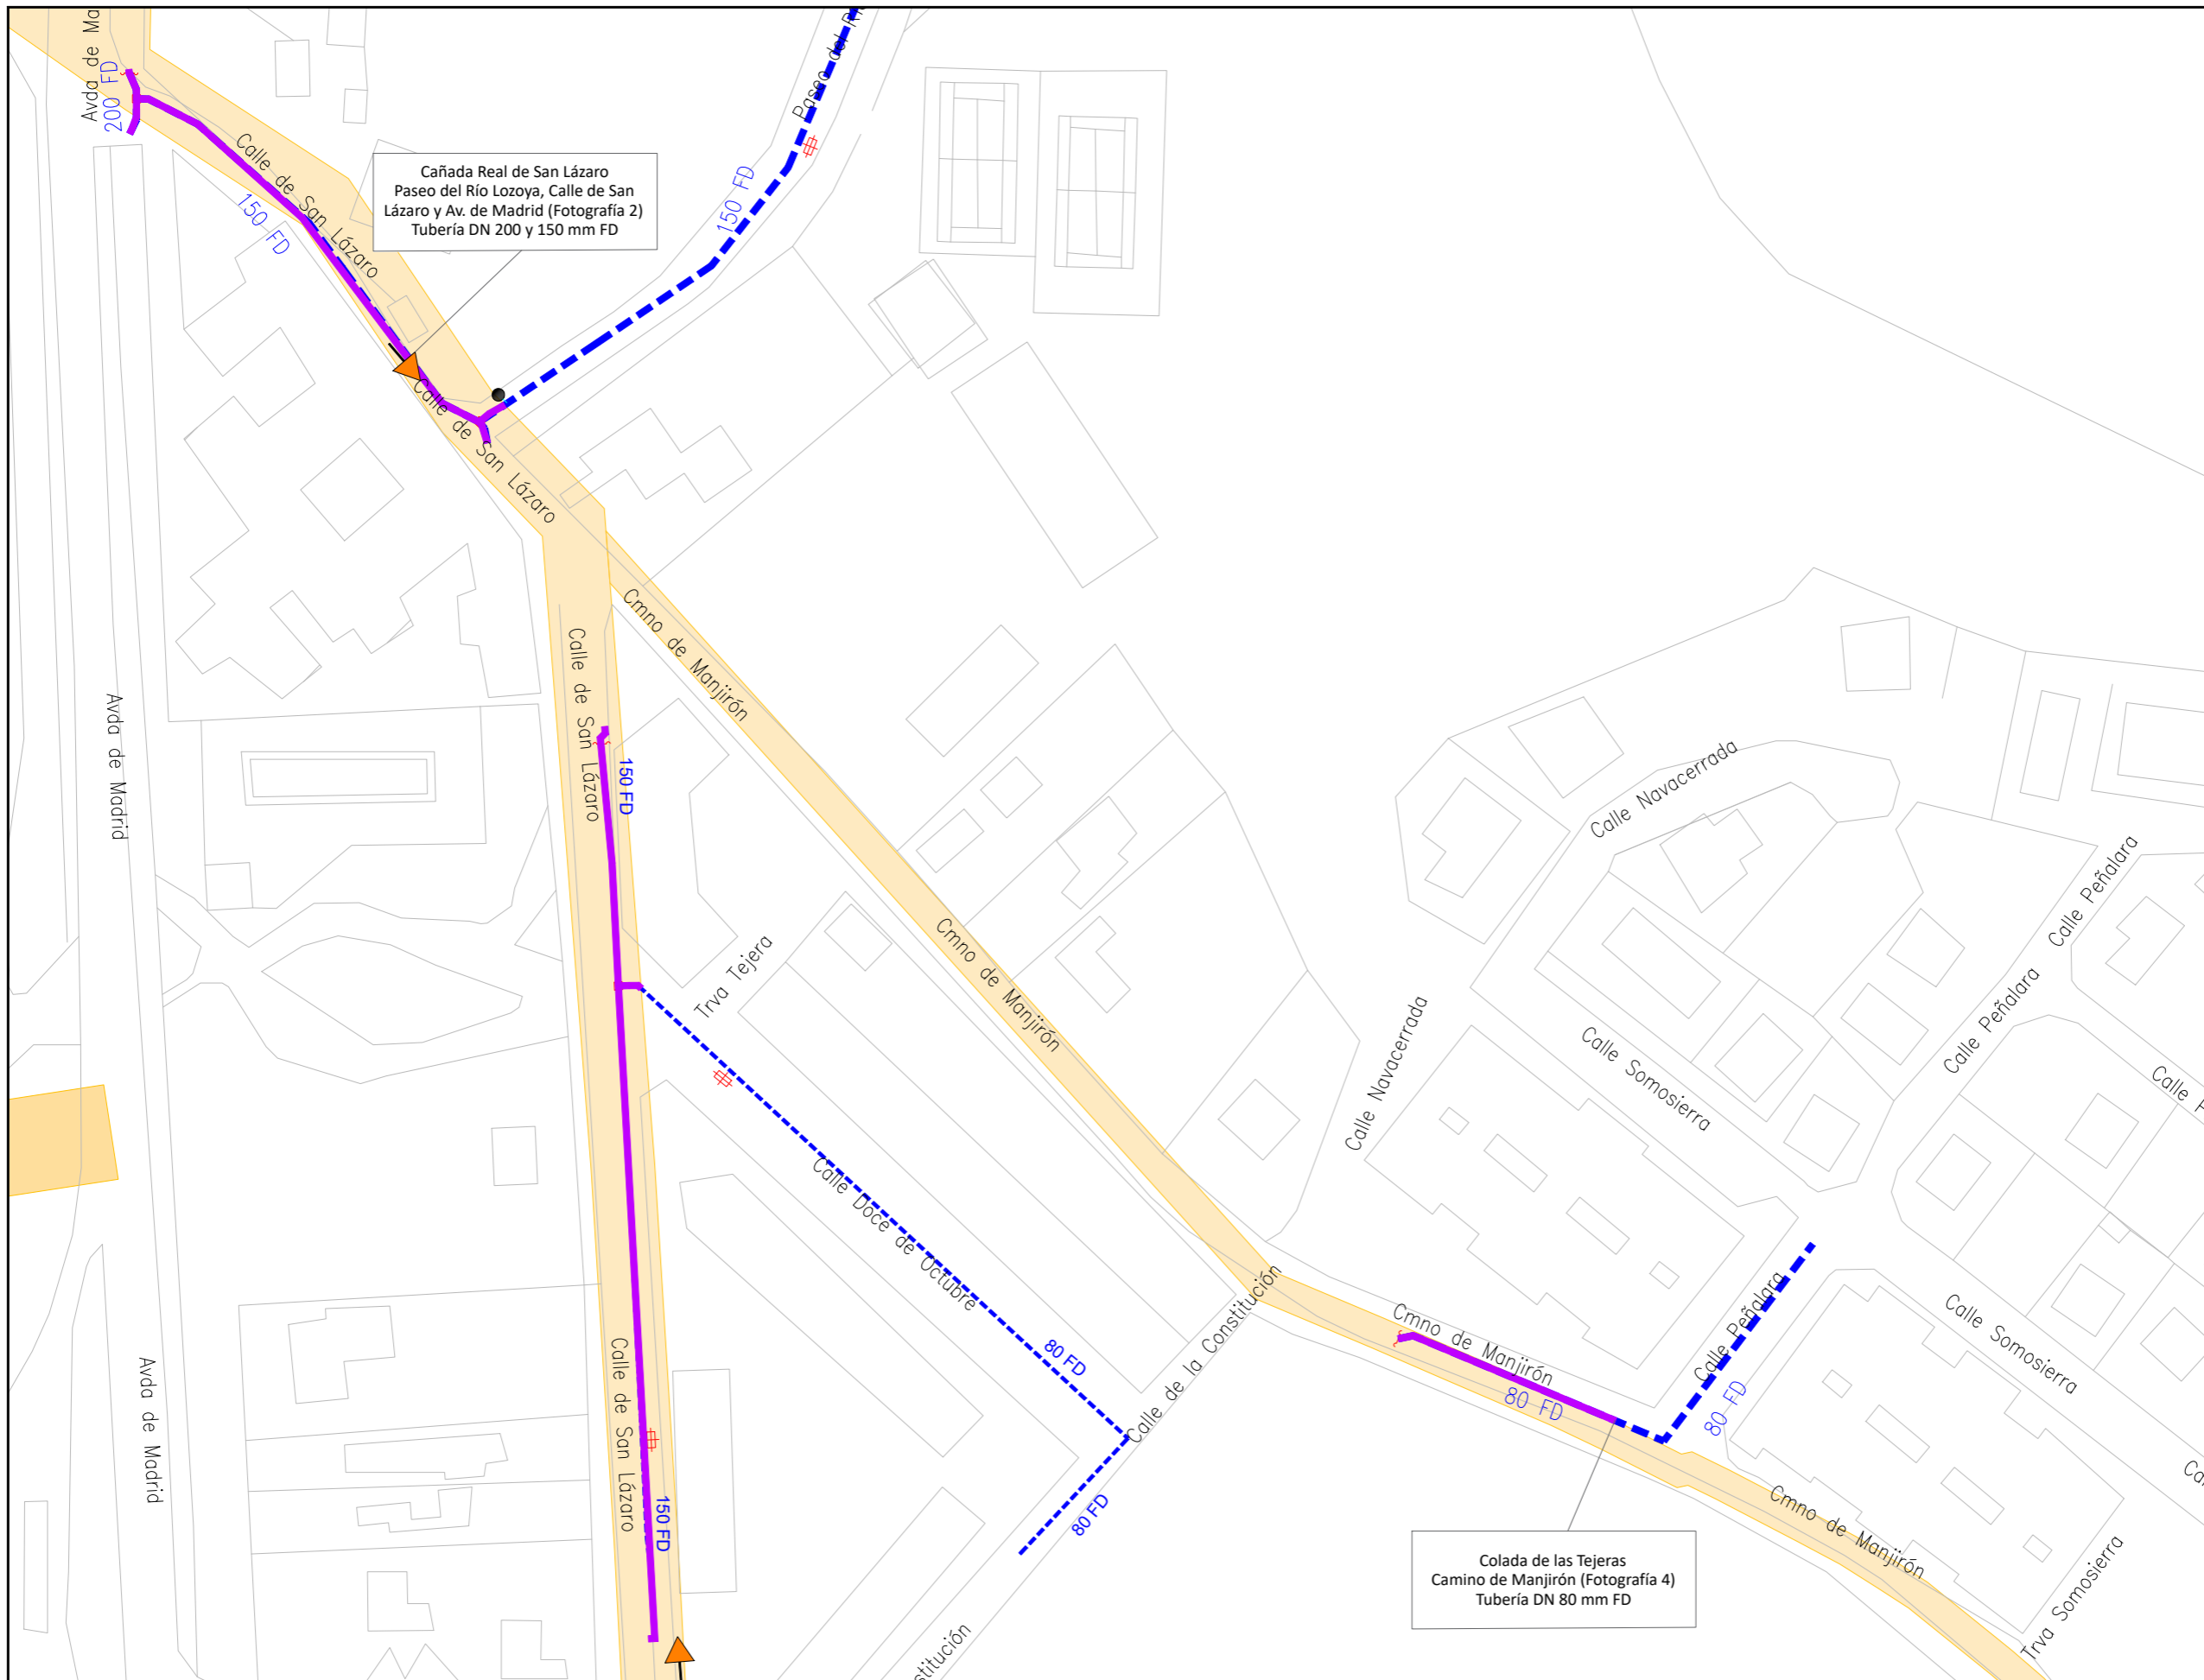

Cañada Real de San Lázaro
Paseo del Río Lozoya, Calle de San Lázaro y Av. de Madrid (Fotografía 2)
Tubería DN 200 y 150 mm FD

Colada de las Tejeras
Camino de Manjirón (Fotografía 4)
Tubería DN 80 mm FD

LEYENDA	
	TUBERÍA A INSTALAR (FD)
	AFECCIÓN A VÍAS PECUARIAS
	VÍA PECUARIA
	FOTOGRAFÍA

CONSTRUCTORA:



AUTOR DEL DOCUMENTO DE SEGUIMIENTO DE OBRA:

FECHA:

DICIEMBRE 2022

ESCALA:

1:1000

Original DIN-A3

TÍTULO:

DSO RENOVACIÓN DE LA RED DE ABASTECIMIENTO DE AGUA DEL MUNICIPIO DE BUITRAGO DE LOZOYA AÑO 2022

TÍTULO DEL PLANO:


PLANTA GENERAL
AFECCIÓN A VÍAS PECUARIAS

PLANO:

2

HOJA:


2 de 5

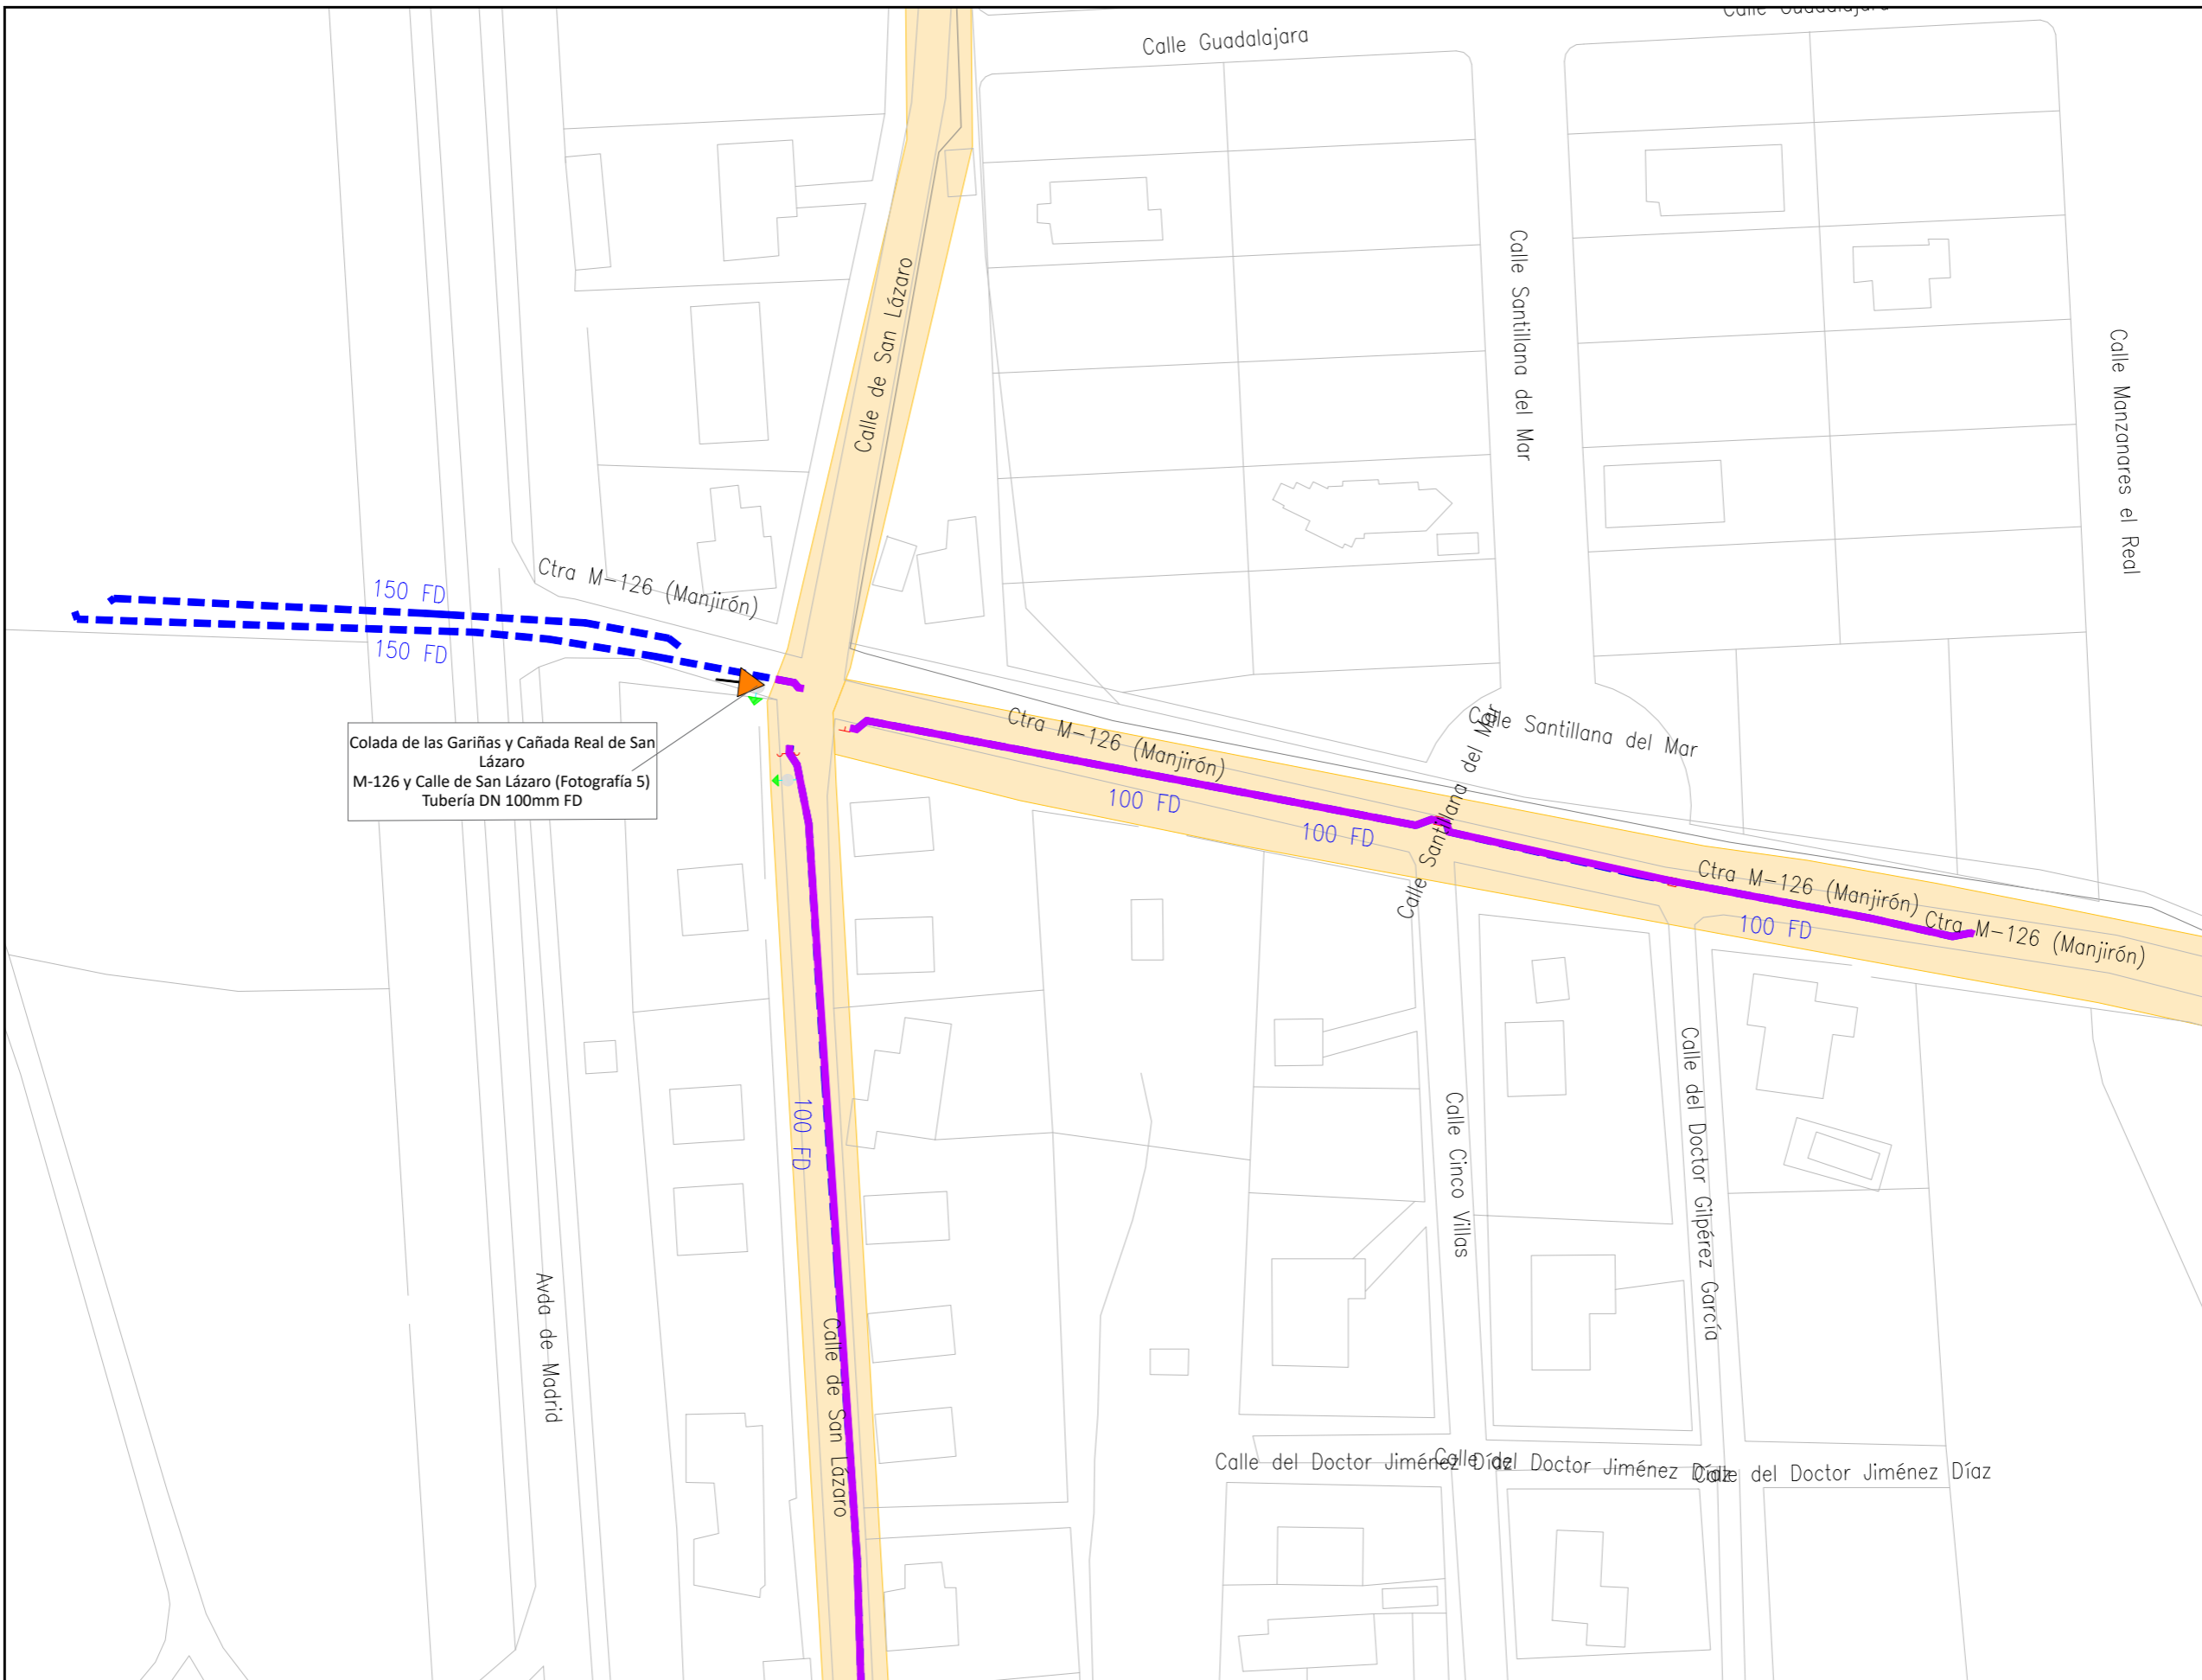






Colada de las Gariñas y Cañada Real de San Lázaro
M-126 y Calle de San Lázaro (Fotografía 5)
Tubería DN 100mm FD

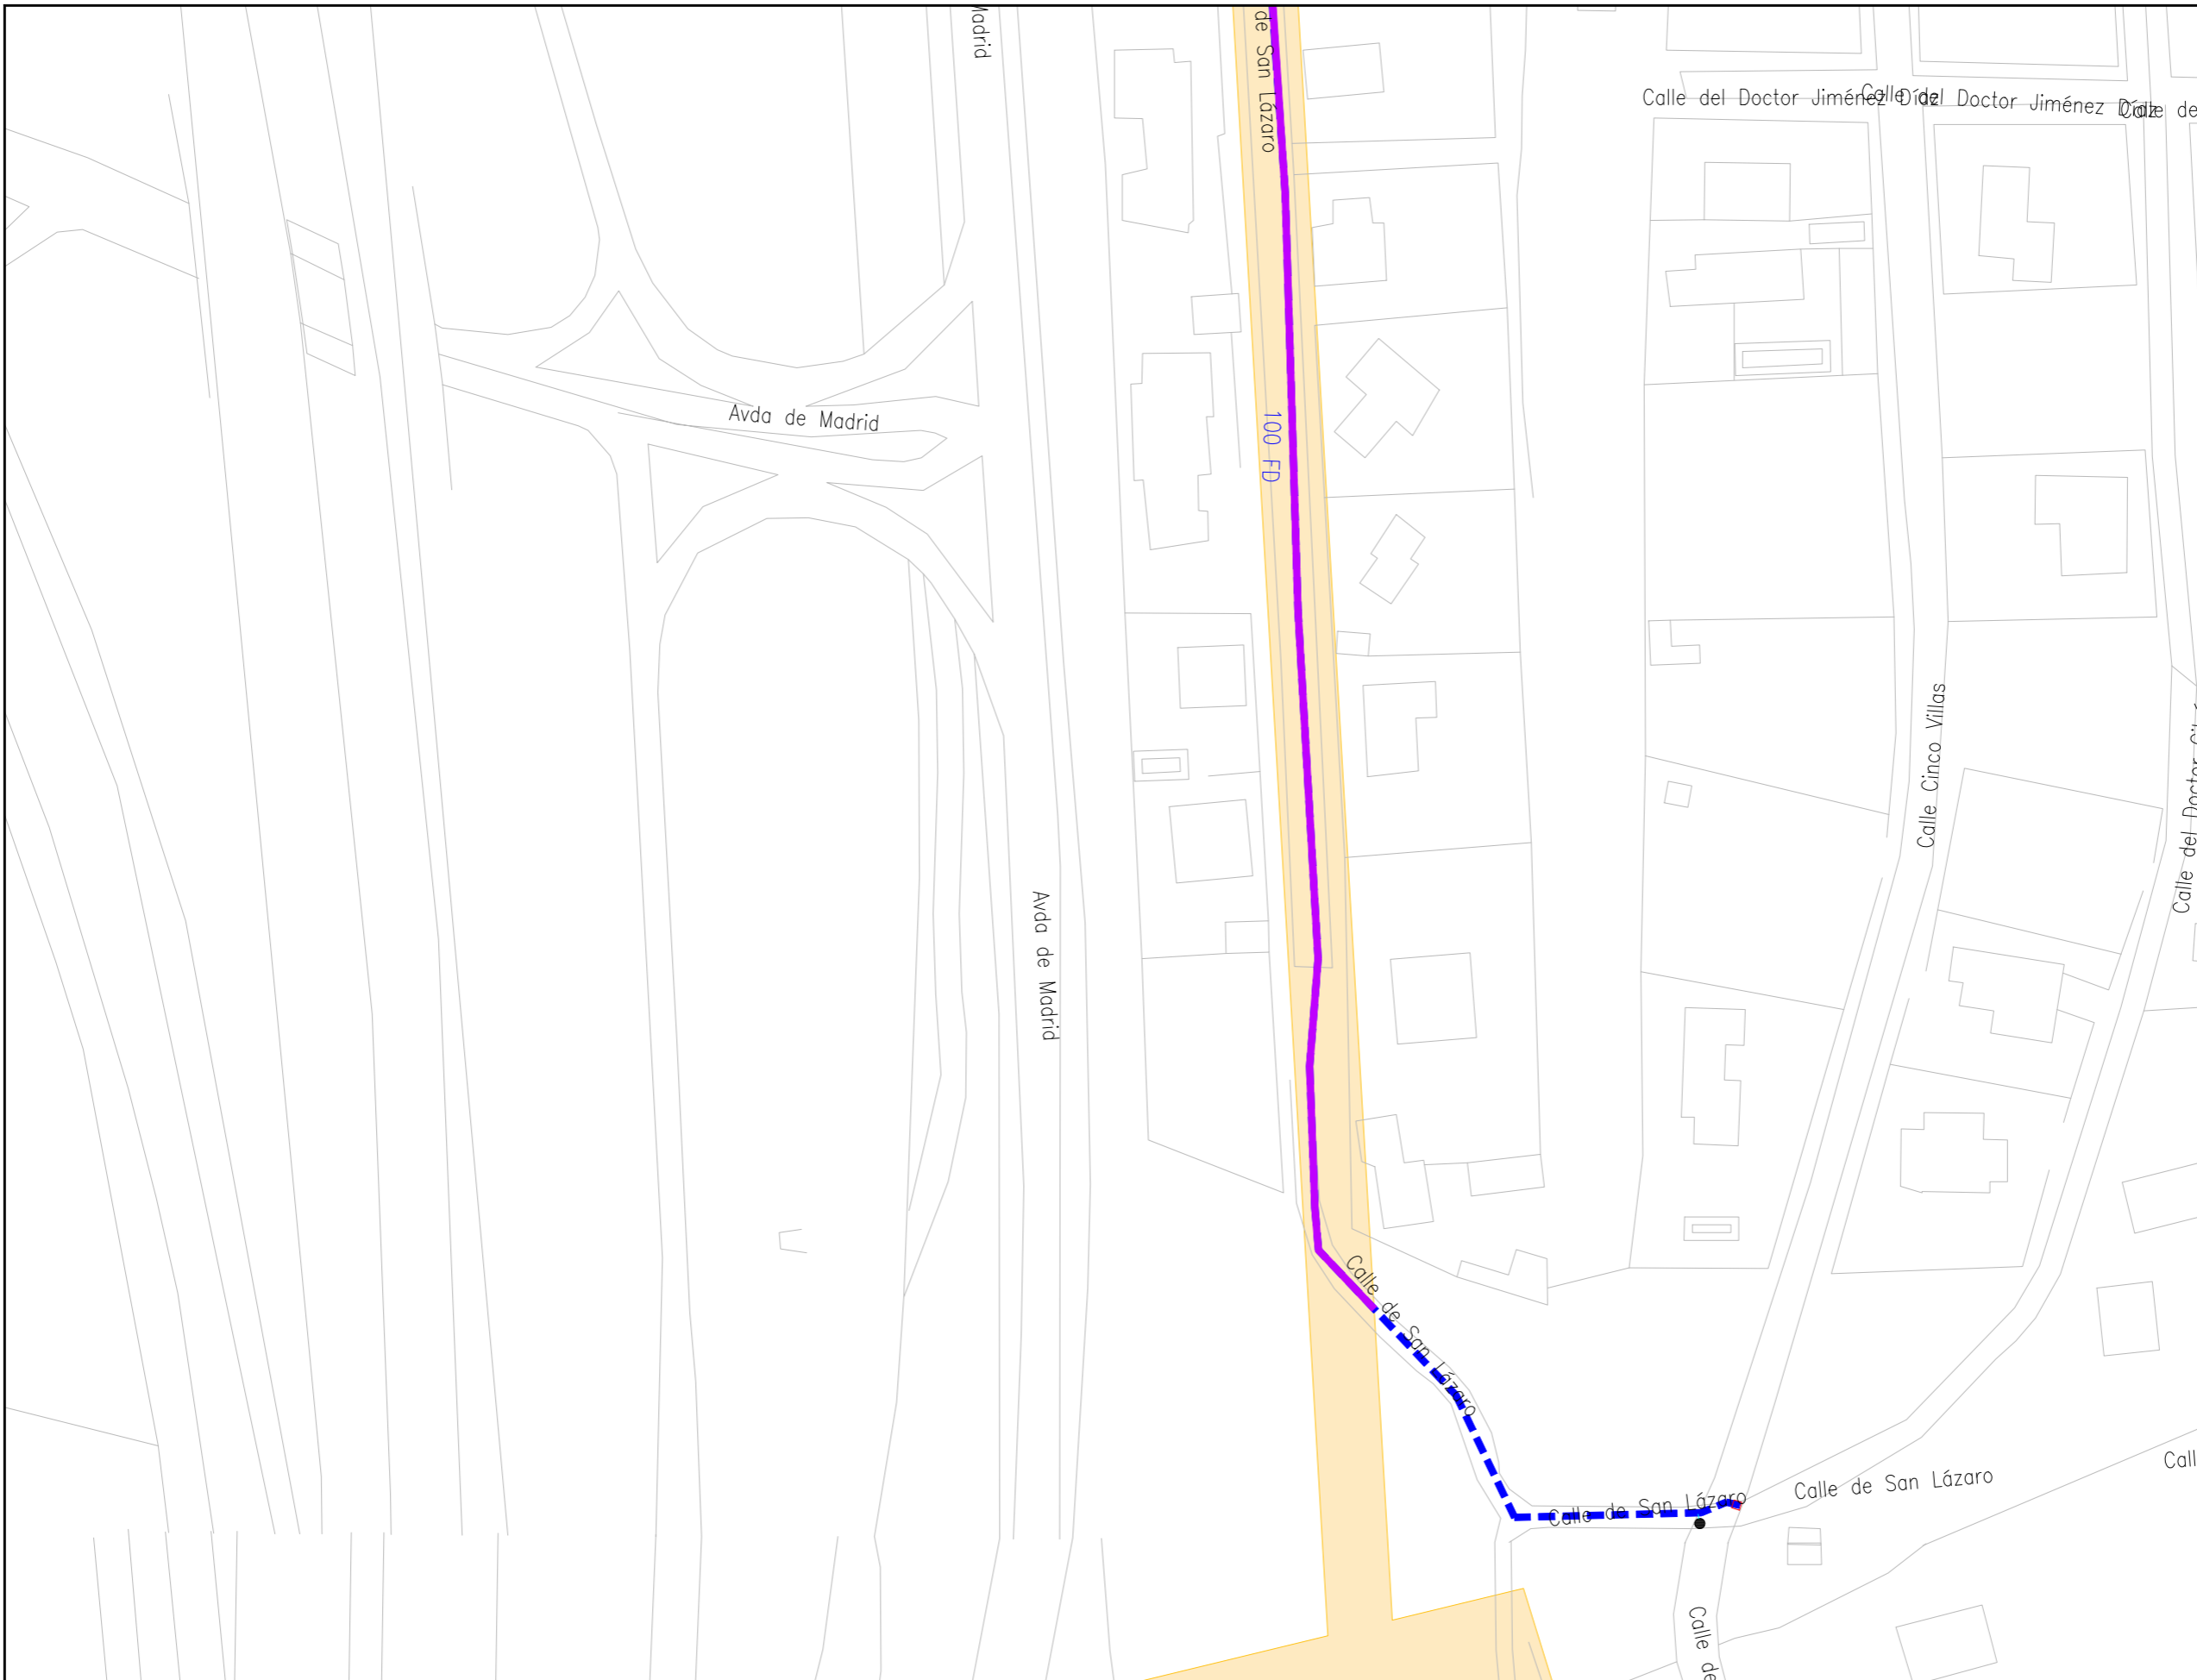
LEYENDA	
	TUBERÍA A INSTALAR (FD)
	AFECCIÓN A VÍAS PECUARIAS
	VÍA PECUARIA
	FOTOGRAFÍA

CONSTRUCTORA: 	AUTOR DEL DOCUMENTO DE SEGUIMIENTO DE OBRA:	FECHA: DICIEMBRE 2022	ESCALA: 1:1000 Original DIN-A3	TÍTULO: DSO RENOVACIÓN DE LA RED DE ABASTECIMIENTO DE AGUA DEL MUNICIPIO DE BUITRAGO DE LOZOYA AÑO 2022	TÍTULO DEL PLANO: PLANTA GENERAL AFECCIÓN A VÍAS PECUARIAS	PLANO: 2
						HOJA: 3 de 5



LEYENDA	
	TUBERÍA A INSTALAR (FD)
	AFECCIÓN A VÍAS PECUARIAS
	VÍA PECUARIA
	FOTOGRAFÍA

CONSTRUCTORA: 	AUTOR DEL DOCUMENTO DE SEGUIMIENTO DE OBRA:	FECHA: DICIEMBRE 2022	ESCALA: 1:1000 Original DIN-A3	TÍTULO: DSO RENOVACIÓN DE LA RED DE ABASTECIMIENTO DE AGUA DEL MUNICIPIO DE BUITRAGO DE LOZOYA AÑO 2022	TÍTULO DEL PLANO: PLANTA GENERAL AFECCIÓN A VÍAS PECUARIAS	PLANO: 2
						HOJA: 4 de 5

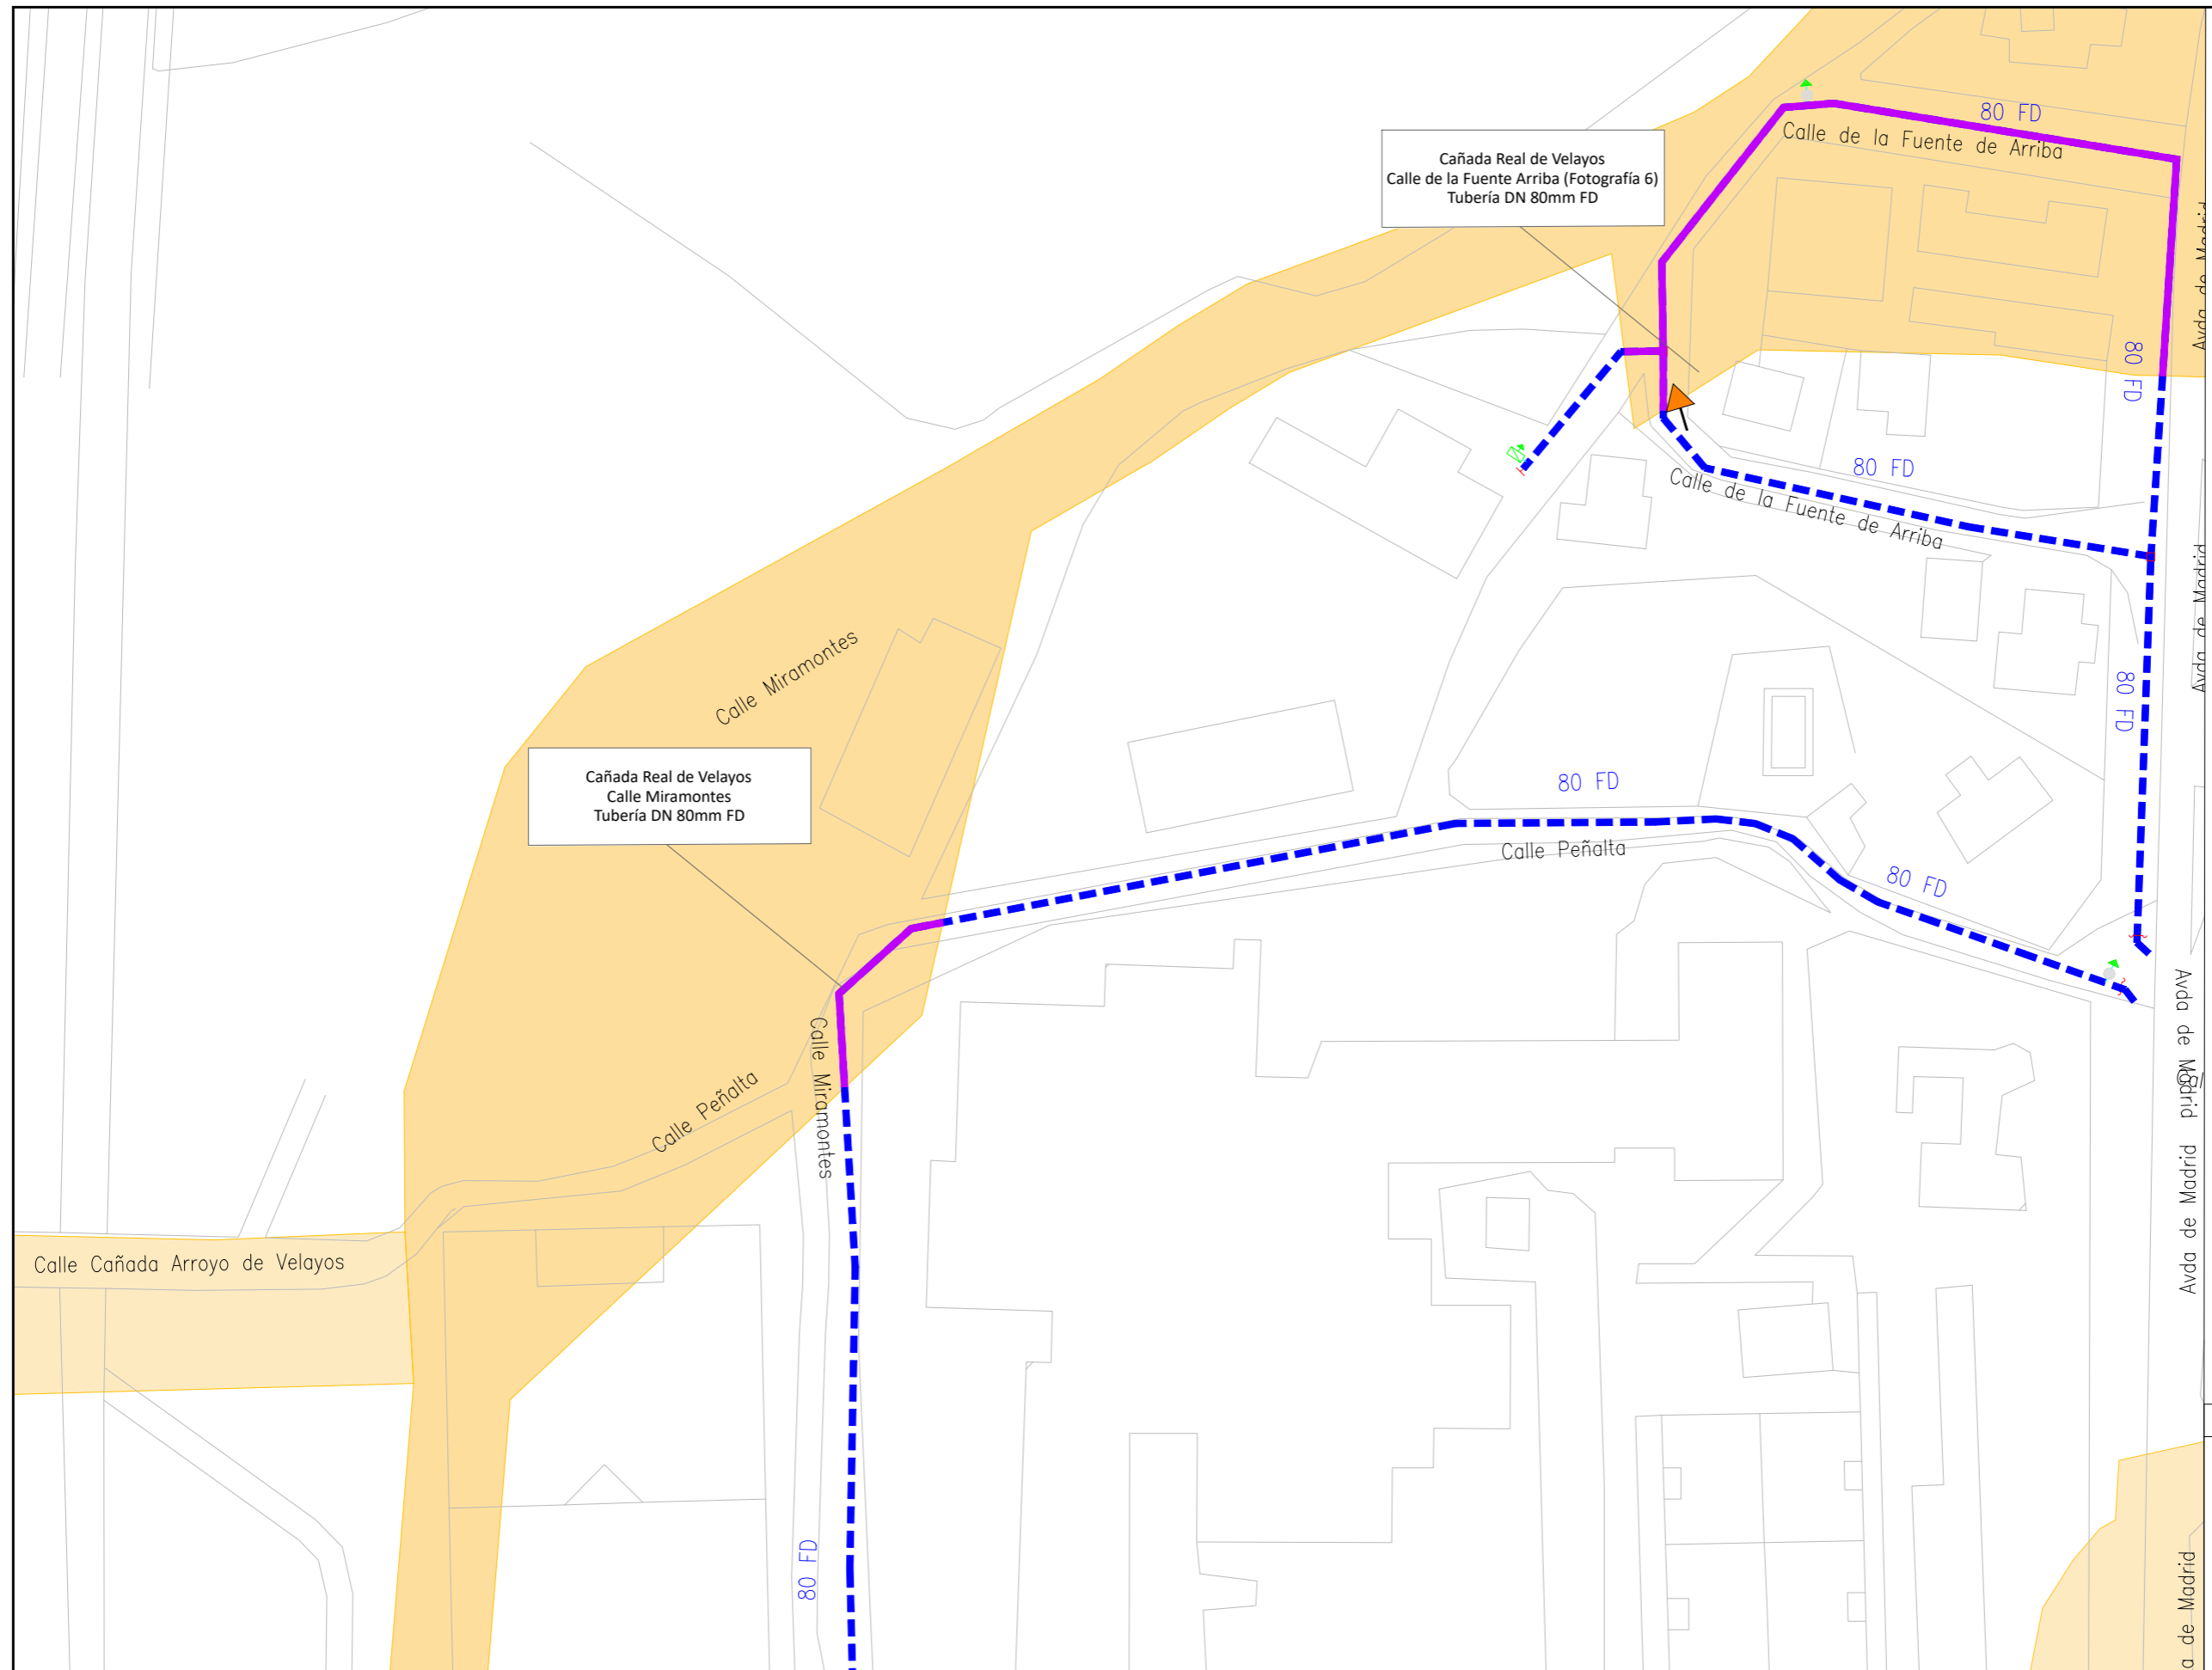

LEYENDA	
	TUBERÍA A INSTALAR (FD)
	AFECCIÓN A VÍAS PECUARIAS
	VÍA PECUARIA
	FOTOGRAFÍA

CONSTRUCTORA: 	AUTOR DEL DOCUMENTO DE SEGUIMIENTO DE OBRA:	FECHA: DICIEMBRE 2022	ESCALA: 1:1000 Original DIN-A3	TÍTULO: DSO RENOVACIÓN DE LA RED DE ABASTECIMIENTO DE AGUA DEL MUNICIPIO DE BUITRAGO DE LOZOYA AÑO 2022	TÍTULO DEL PLANO: PLANTA GENERAL AFECCIÓN A VÍAS PECUARIAS	PLANO: 2
						HOJA: 5 de 5