

Este documento es copia del original firmado.
Se han ocultado datos personales en aplicación de la normativa vigente.

EDAR
TRES CANTOS

SUBESTACIÓN
TRANSFORMADORA
"EL BODONAL"

Línea
por galería


SUBESTACIÓN
TRANSFORMADORA
"EL BODONAL"

Línea soterrada
de apoyo a Subestación

DETALLE 2

DETALLE 1

ESCALA 1:2.000

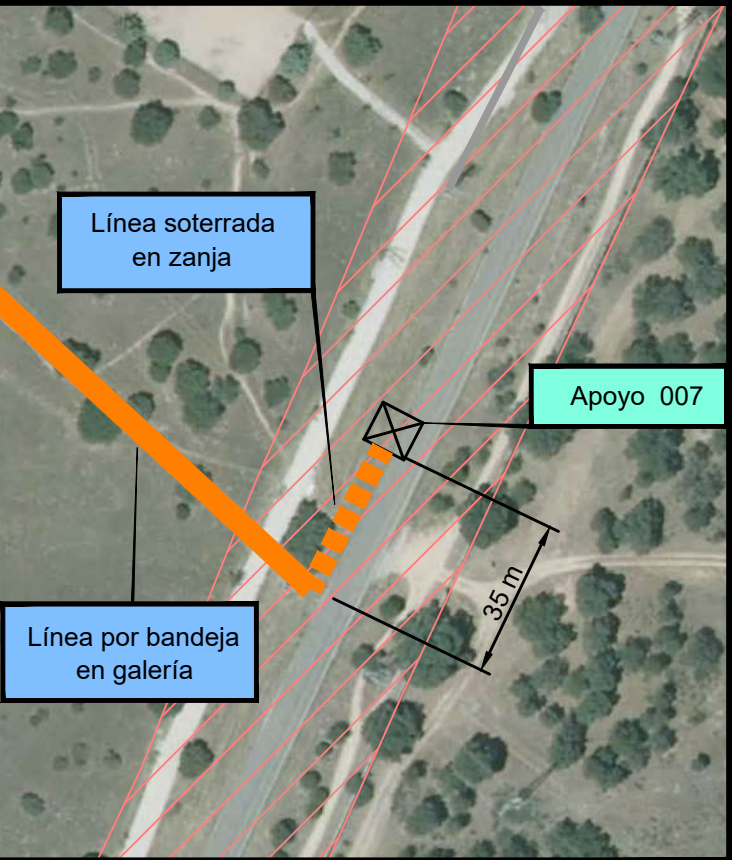

Leyenda	
	Línea eléctrica subterránea nueva
	Vía Pecuaría



PROYECTO DE INTERCONEXIÓN ENTRE EL SISTEMA ELÉCTRICO DE FUENCARRAL-TORRELAGUNA Y LA SUBESTACIÓN DE EL BODONAL, ASÍ COMO CONEXIÓN A ESTA DE DISTINTAS INSTALACIONES

TÍTULO DEL PLANO: SUBESTACIÓN EL BODONAL E INTERCONEXIÓN DE EDAR TRES CANTOS

FECHA: MAYO 2023 ESCALA: 1:10.000 N° DE PLANO

2

HOJA 1 DE 1