


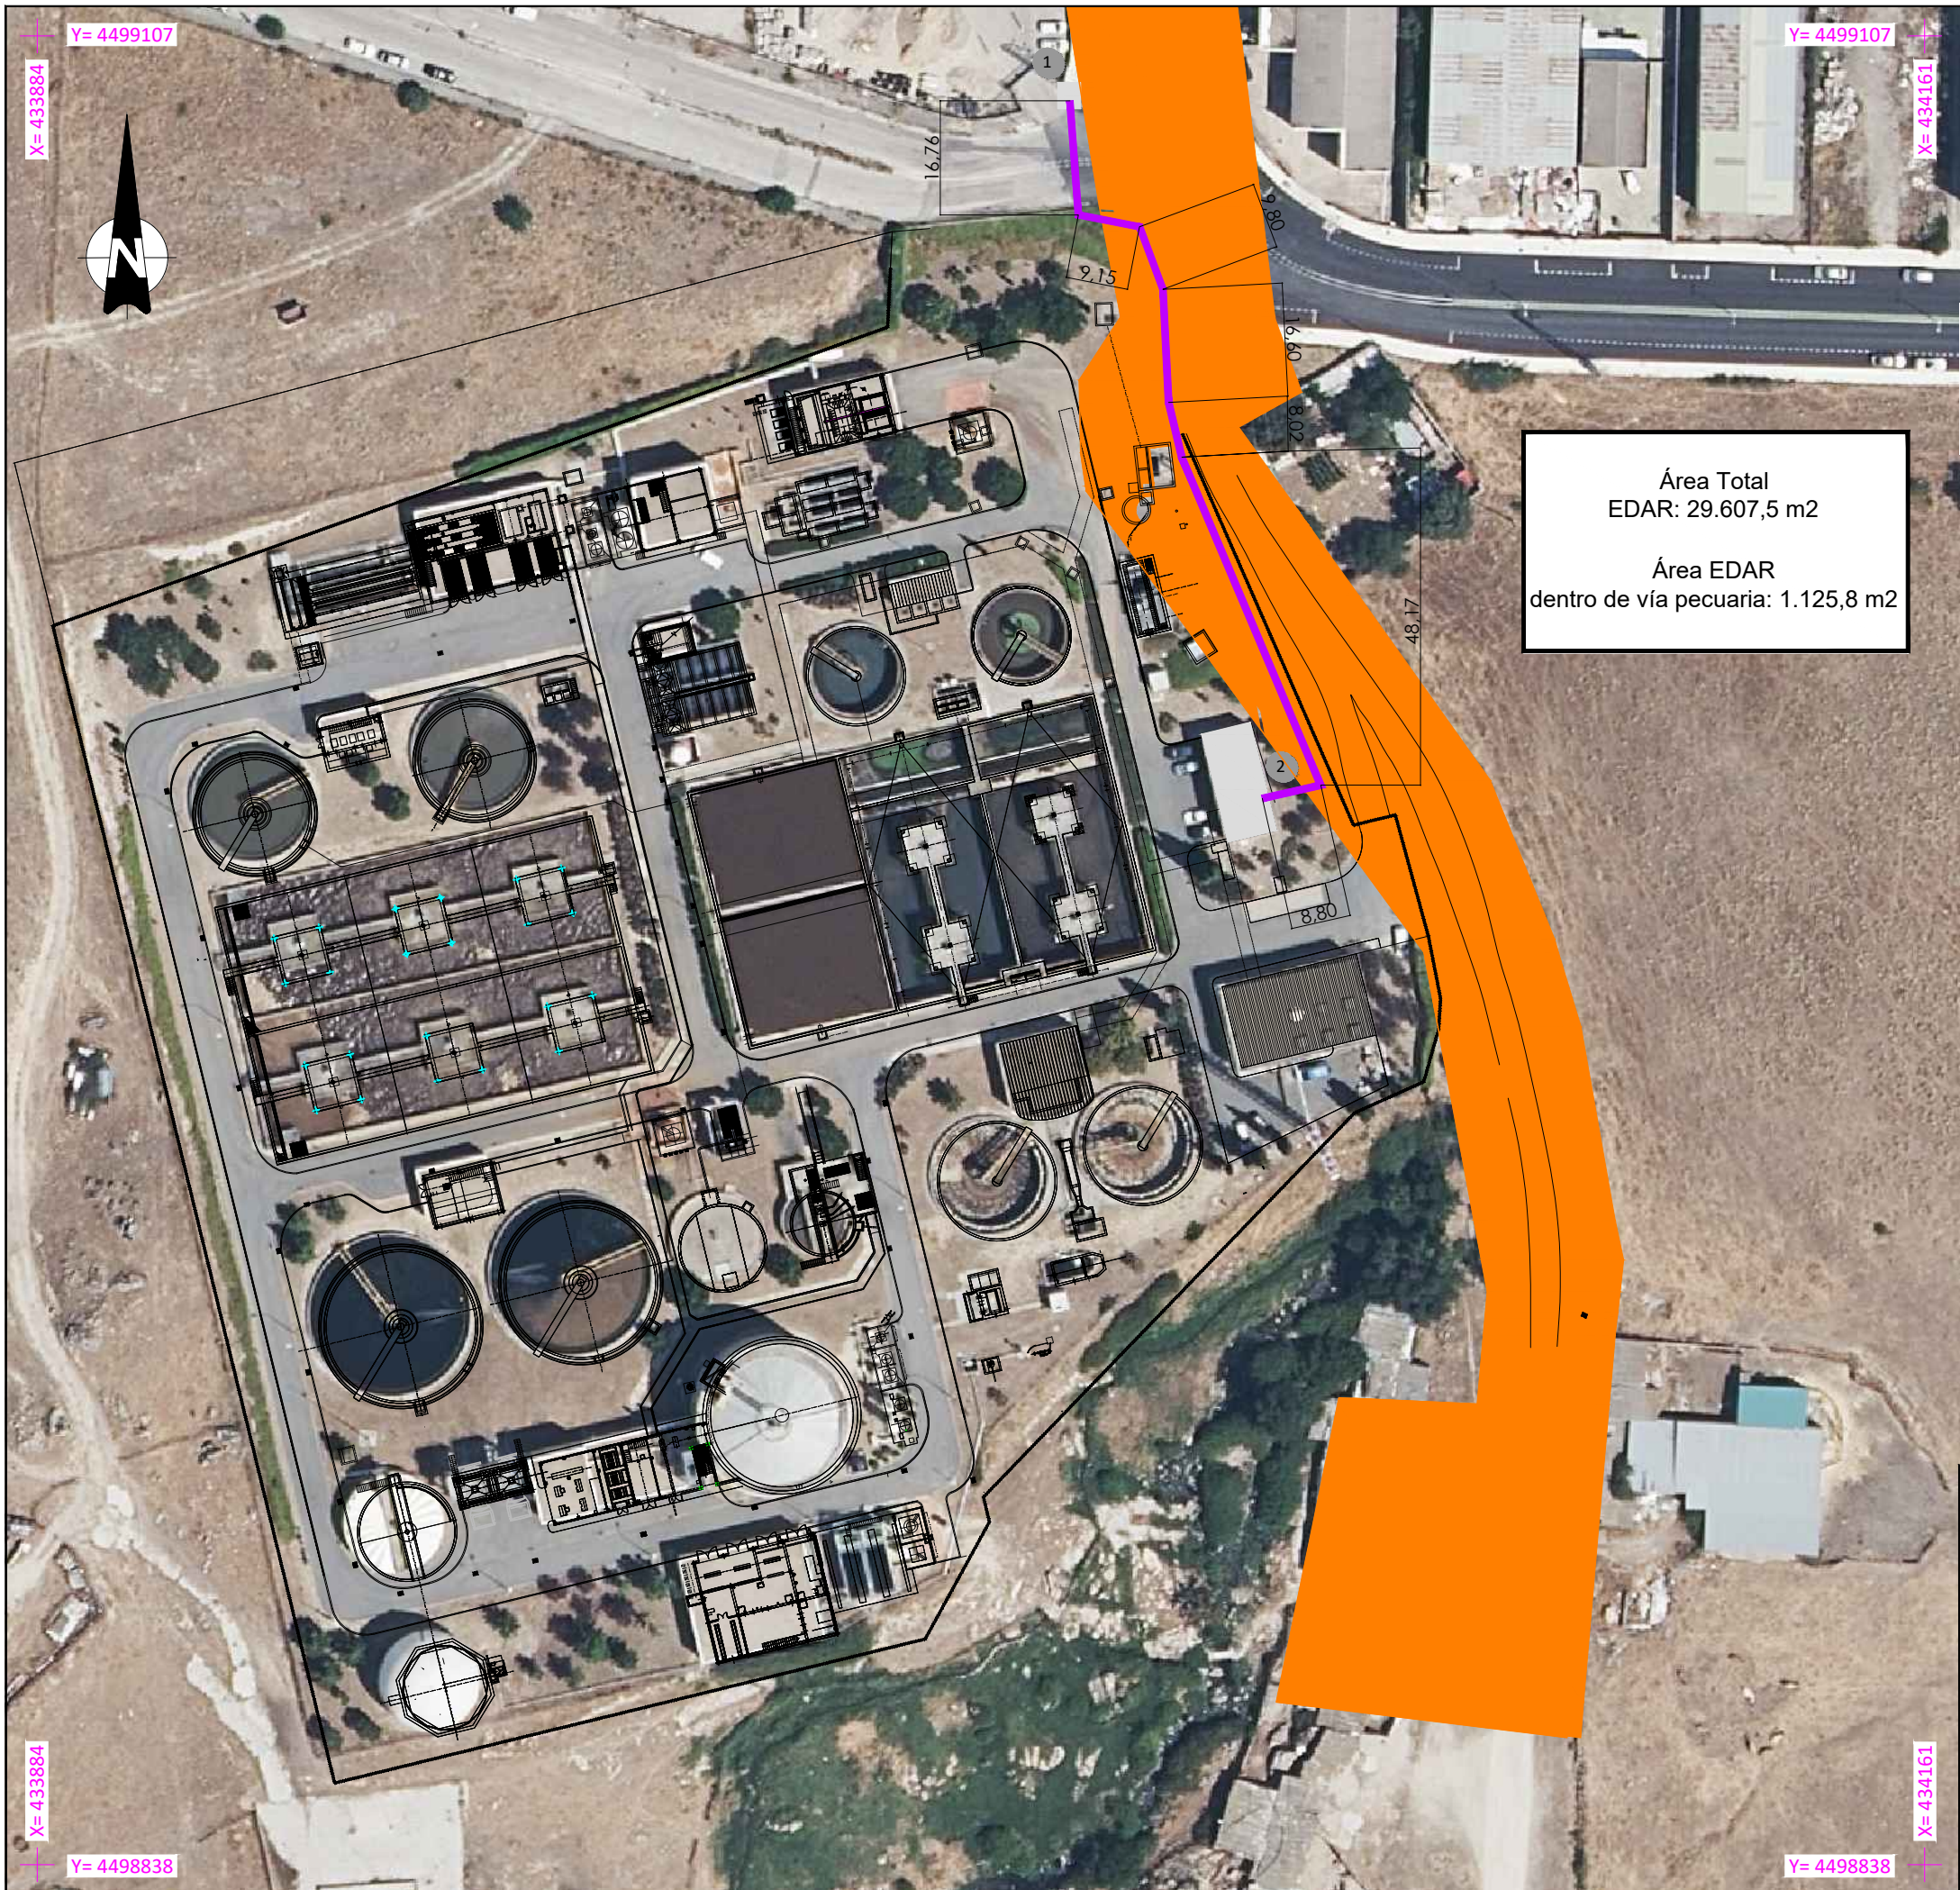

Área Total
EDAR: 29.607,5 m2

Área EDAR
dentro de vía pecuaria: 1.125,8 m2

Este documento es copia del original firmado.

Se han ocultado datos personales en aplicación de la normativa vigente.

00 LEYENDA	
NÚMERO	DESCRIPCIÓN
1	ORIGEN LÍNEA: APOYO Nº 85 COORDENADA UTM: X=434036,40 Y=4499097,10 SE CREA DERIVACIÓN A SUBTERRÁNEO CON SECCIONAMINENTO MANUAL+AUTOVÁLVULA
2	FINAL DE LÍNEA: CELDA 1 ACOMETIDA CON SECCIOAMIENTO GIS 45kV EN CENTRO TRANSFORMACIÓN EXISTENTE COORDENADA UTM: X=434064,66 Y=4498994,67

LEYENDA LÍNEAS ELÉCTRICAS

HEPRZ1 (S) 26/45kV 1x300 kAl H75. L=117,3 m. EN CANALIZACIÓN
91 metros dentro de Vía Pecuaria

LEYENDA

Vía Pecuaria



DIRECCIÓN INNOVACIÓN E INGENIERÍA
SUBDIRECCIÓN PROYECTOS

PROYECTO DE MODIFICACIÓN SUBESTACIÓN BODONAL E
INTERCONEXIONES EDAR TRES CANTOS Y EDAR NAVARROSILLOS

Titulo del plano:

LÍNEA DE ALTA TENSIÓN 45 kV.
TRAZADO.

Fecha:

JULIO 2024

Escala (UNE-A3)

0 10 20 30
1:1000
metros

Nº de Plano:

1

Hoja

1 de 1