


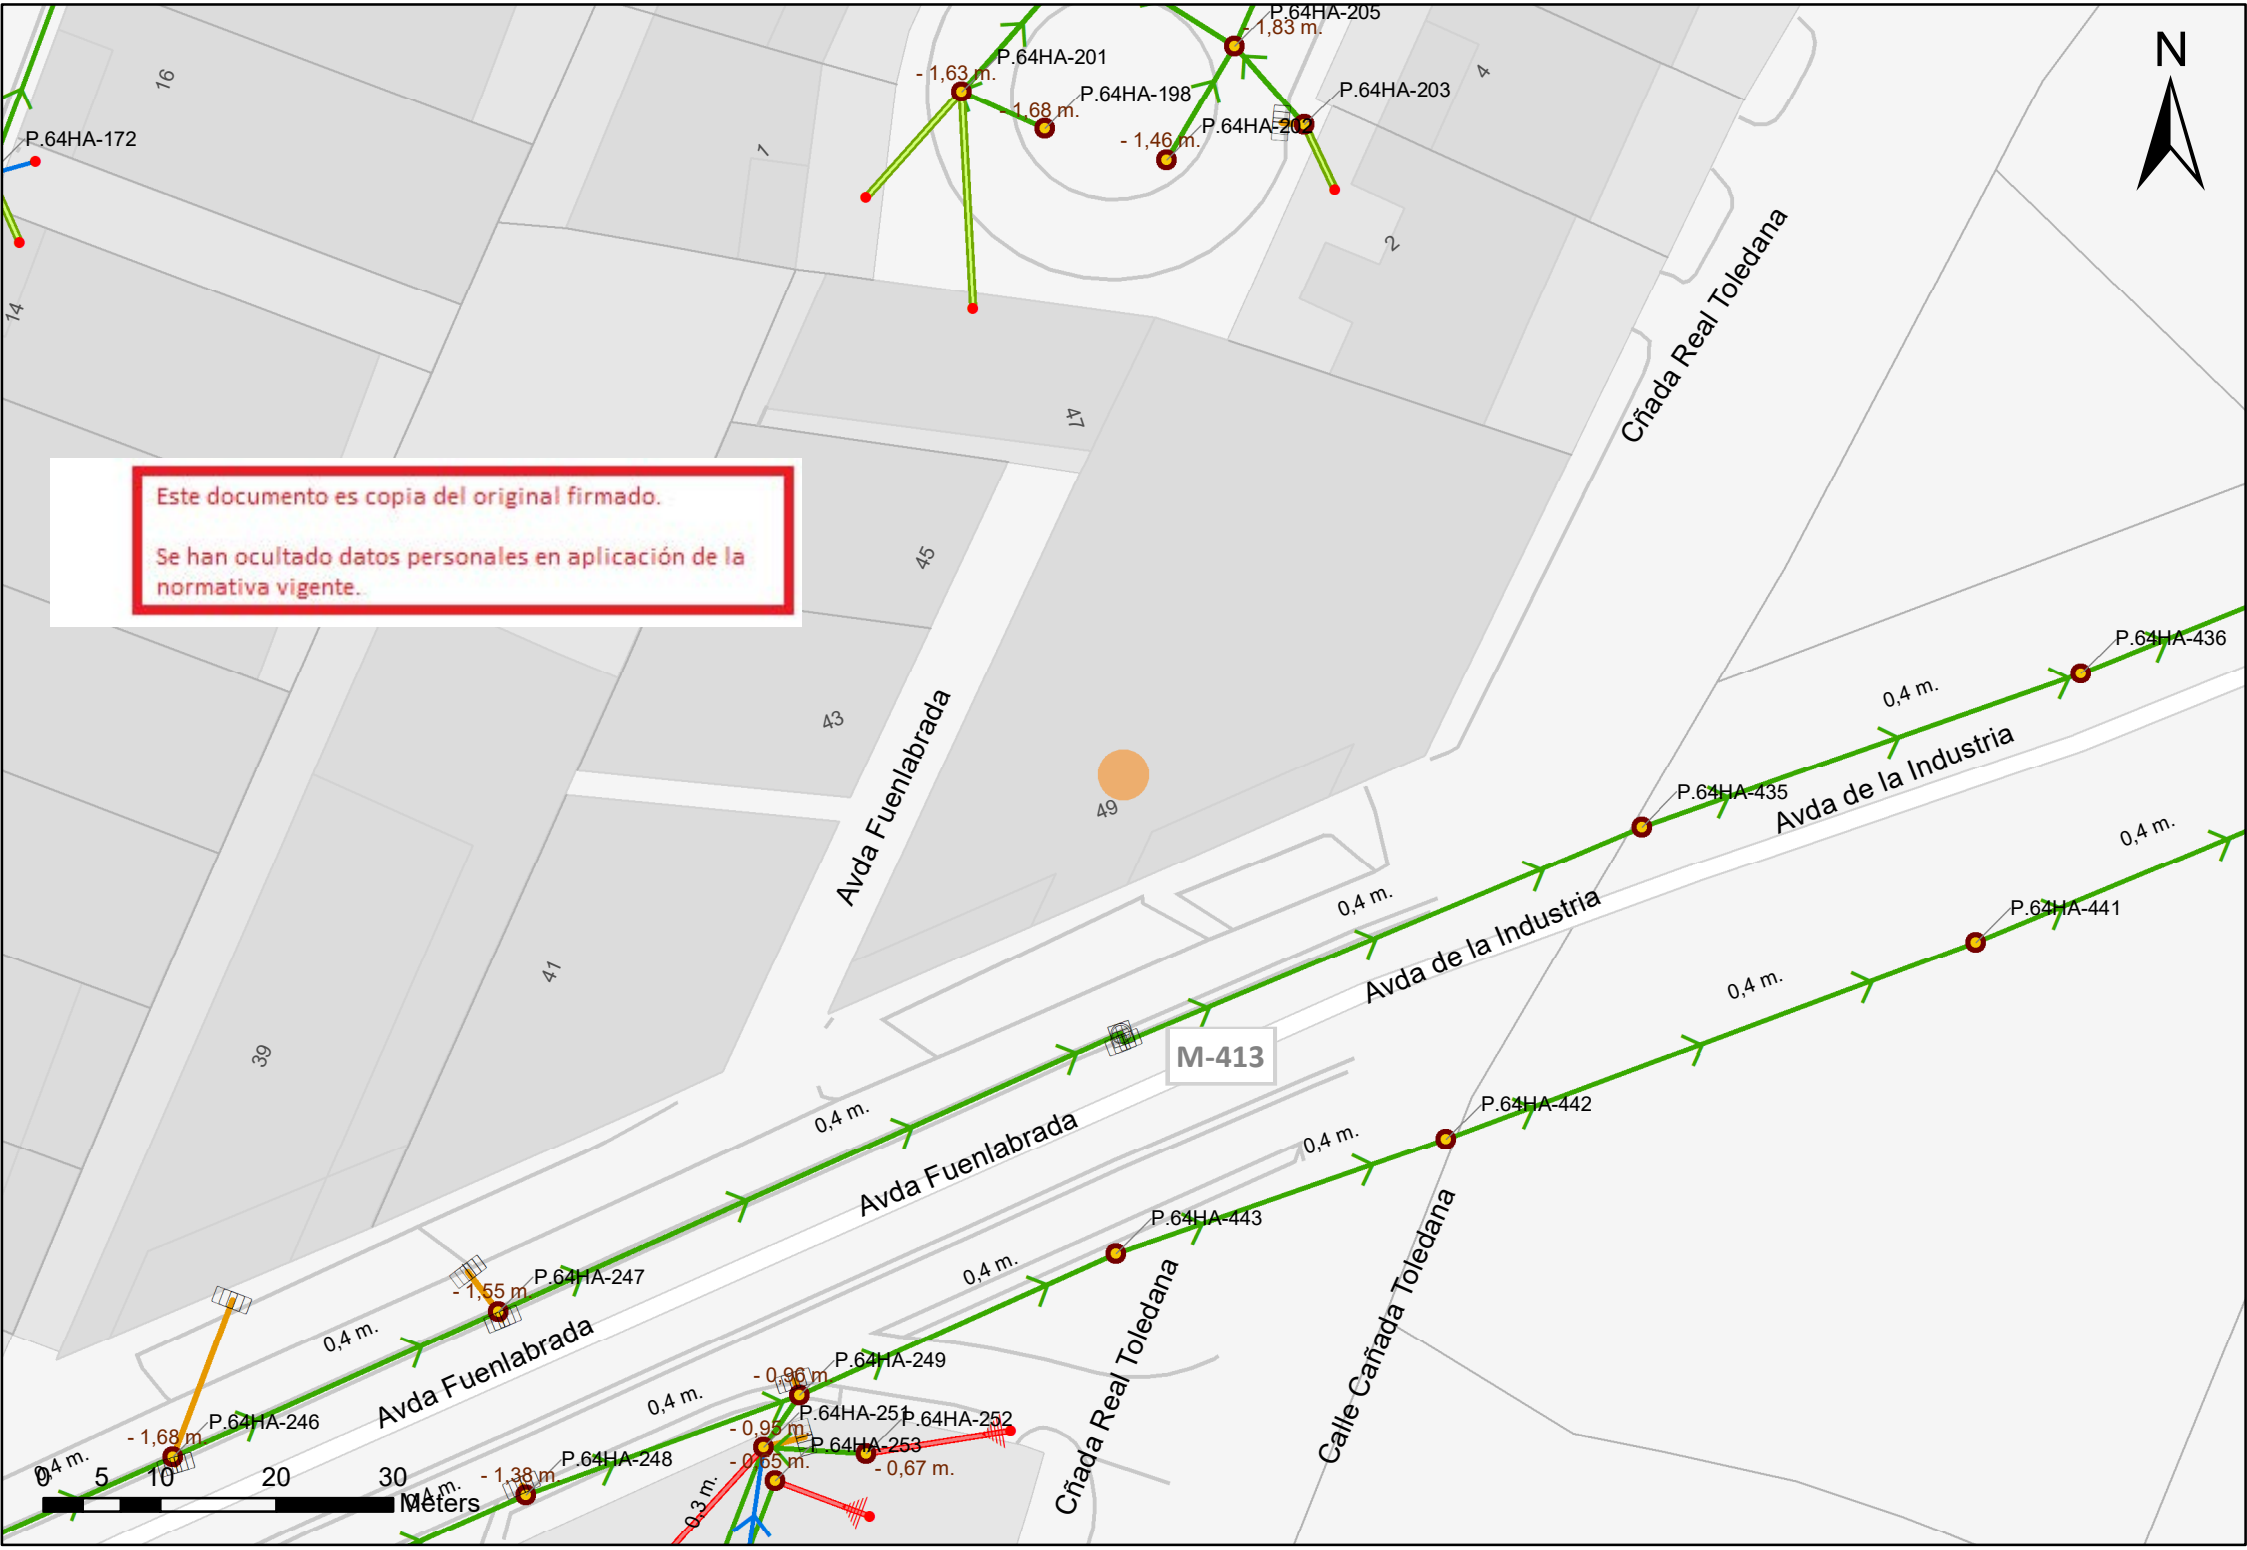





Este documento es copia del original firmado.
Se han ocultado datos personales en aplicación de la normativa vigente.






Escala 1:650

	Aliviadero
	Ventosa de saneamiento
	Rápido
	Nudo
	Punto de Vertido
	Conexión de Red Exterior
	Fosa Séptica
	Estación de Bombeo
	Cámara de Descarga
	Arqueta de Rotura
	Galería de Acceso
	Acometida Saneamiento
	EDAR
	Tanques Tormenta




Instrumentos de medida

	Sondas y tomas de muestra
	Caudalímetro
	Limnómetro
	Pluviómetro

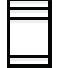




Imbornal

	Buzón
	Rejilla
	Rejilla continua

Pozo

	Pozo de acceso a red visitable
	Registro de red tabular
	Resto de valores

Colector

	Alcantarillado urbano
	Colector según decreto 170/98
	Emisario según decreto 170/98
	Ramal de imbornal
	Ramal de desagüe