
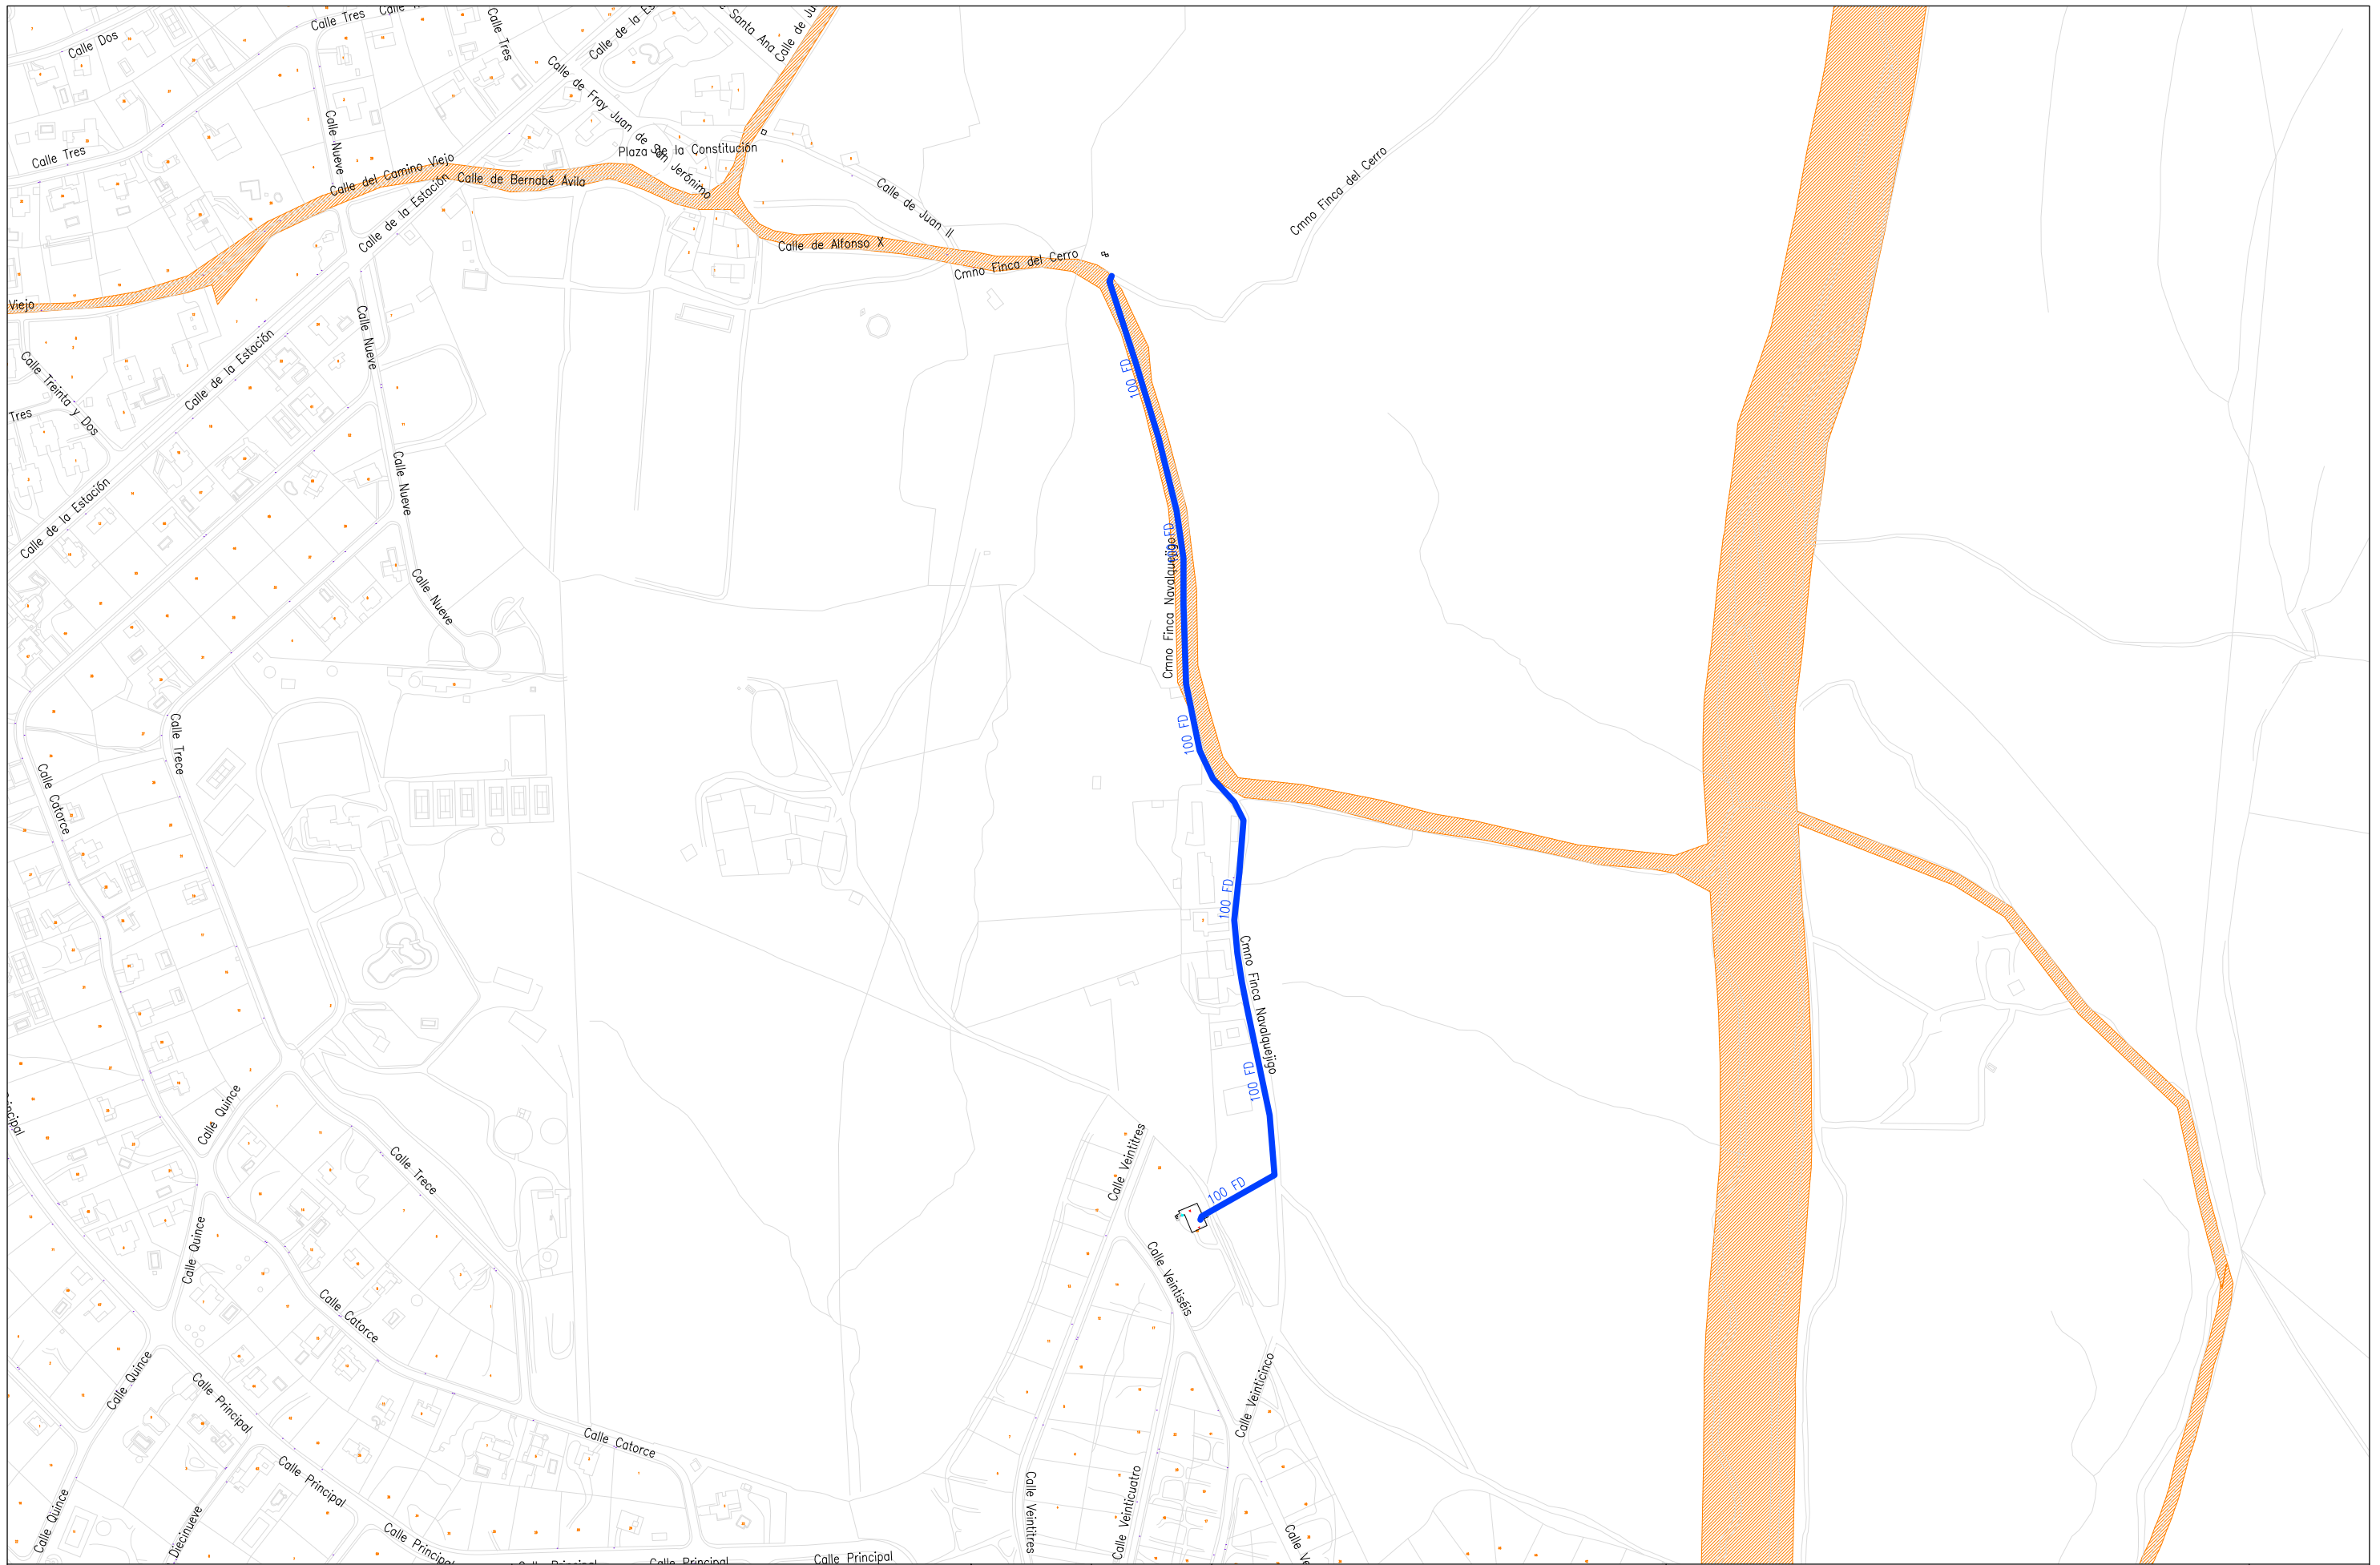

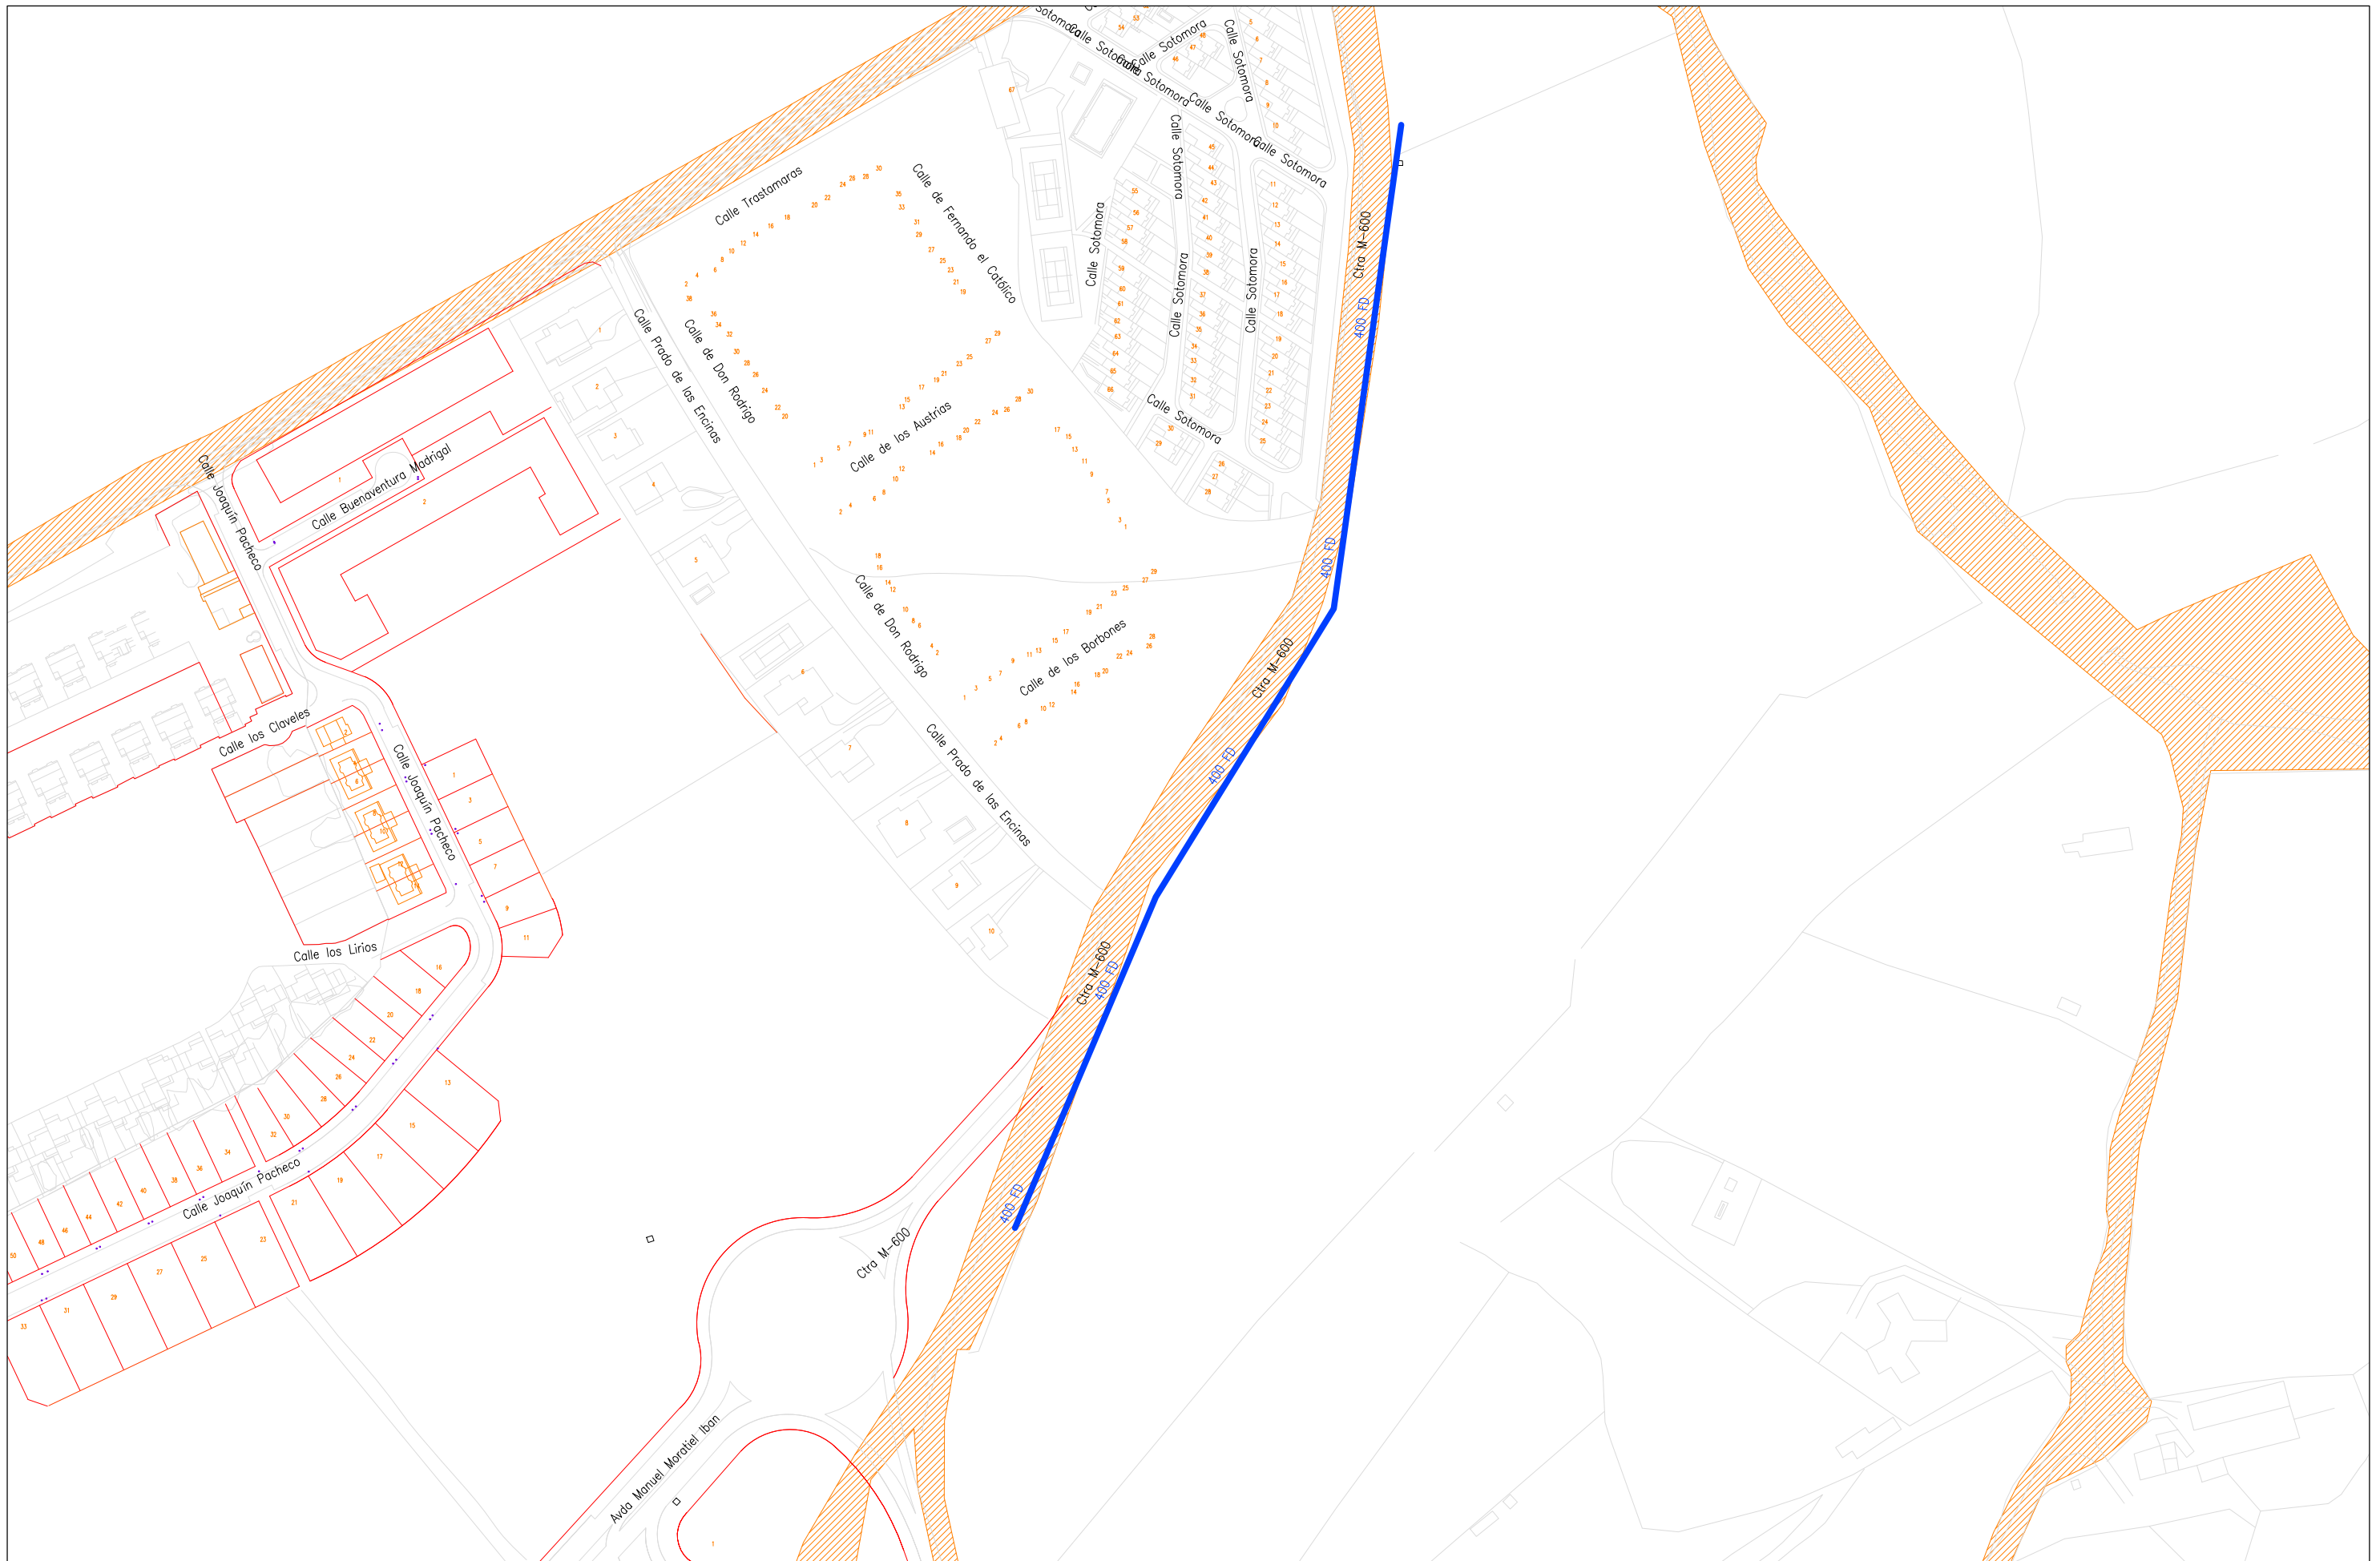



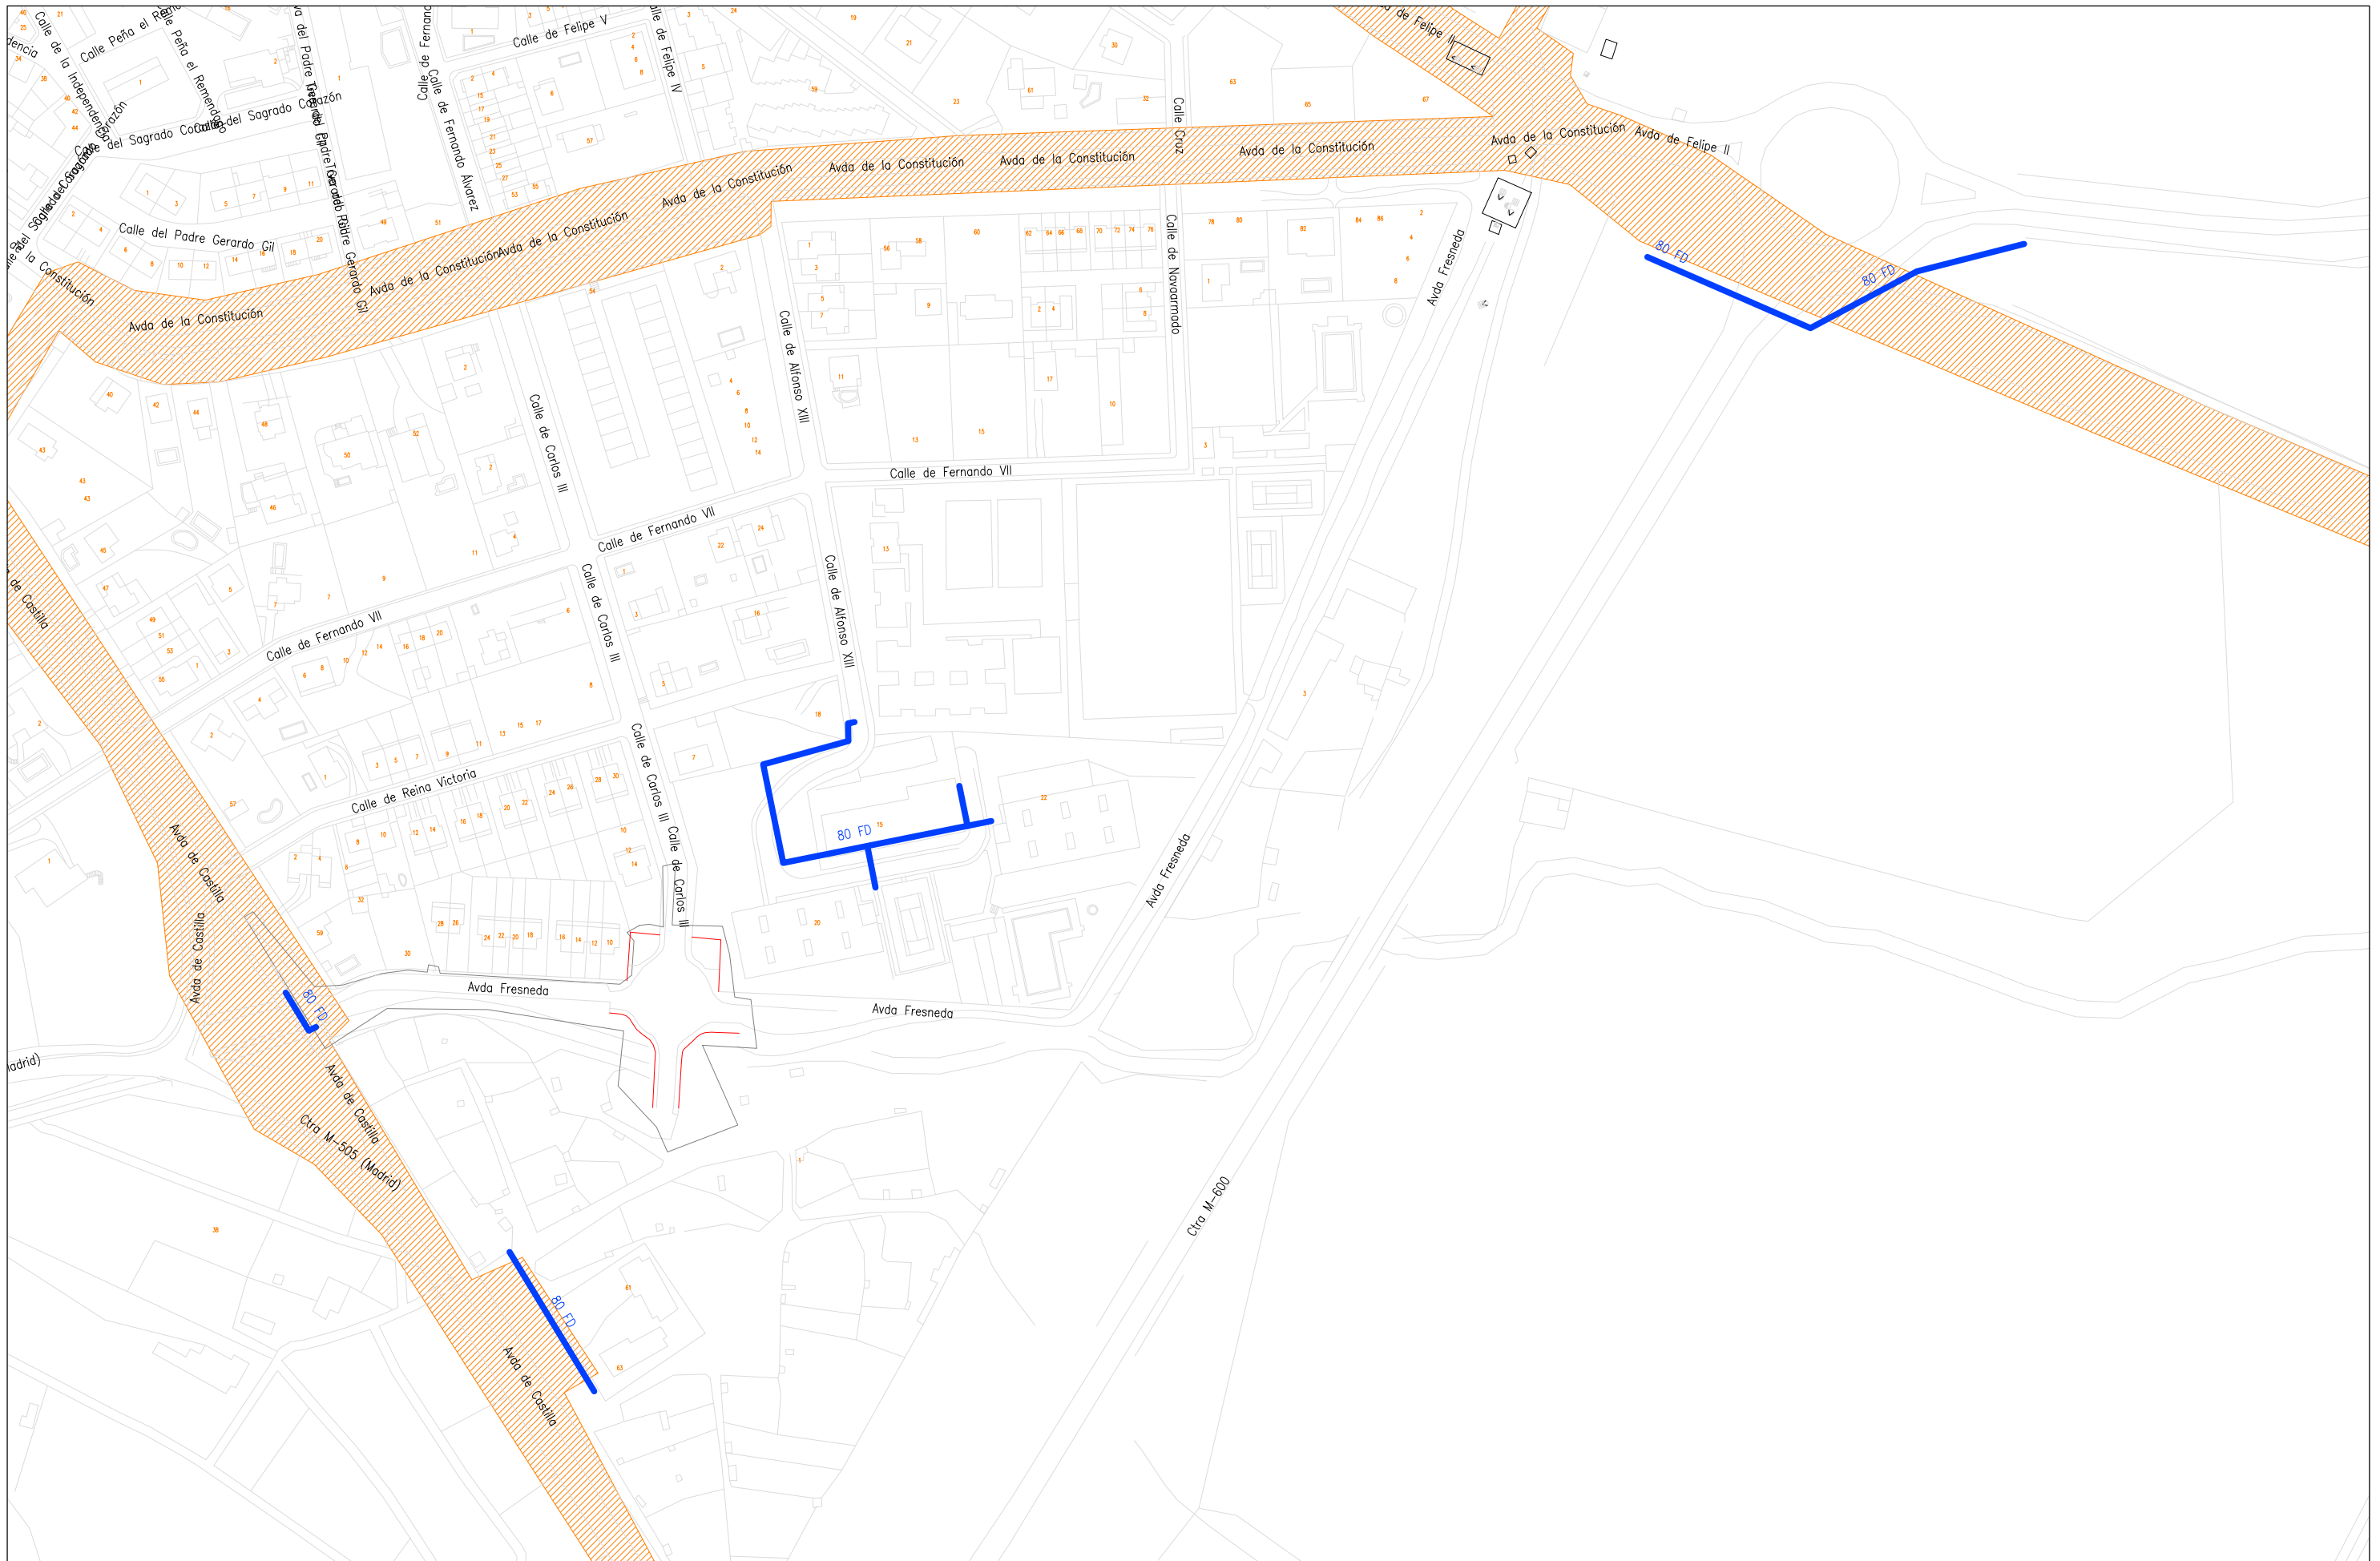
<p>LA CONTRATADA:</p> 	<p>AUTOR DEL DOCUMENTO DE SEGUIMIENTO DE OBRA (DSO):</p>	<p>FECHA:</p> <p>JULIO 2022</p>	<p>ESCALA:</p> <p>1/2500</p> <p>Original DIN-A3</p>	<p>TÍTULO DEL DOCUMENTO DE SEGUIMIENTO DE OBRA (DSO):</p>	<p>TÍTULO DEL PLANO:</p> <p>AFECCIONES VÍAS PECUARIAS</p> <p>DSO009</p> <p>EL ESCORIAL</p>	<p>PLANO:</p> <p>009</p> <p>HOJA:</p> <p>02 de 02</p>
---	----------------------------------------------------------	---------------------------------	-----------------------------------------------------	-----------------------------------------------------------	---------------------------------------------------------------------------------------------------	---------------------------------------------------------------------




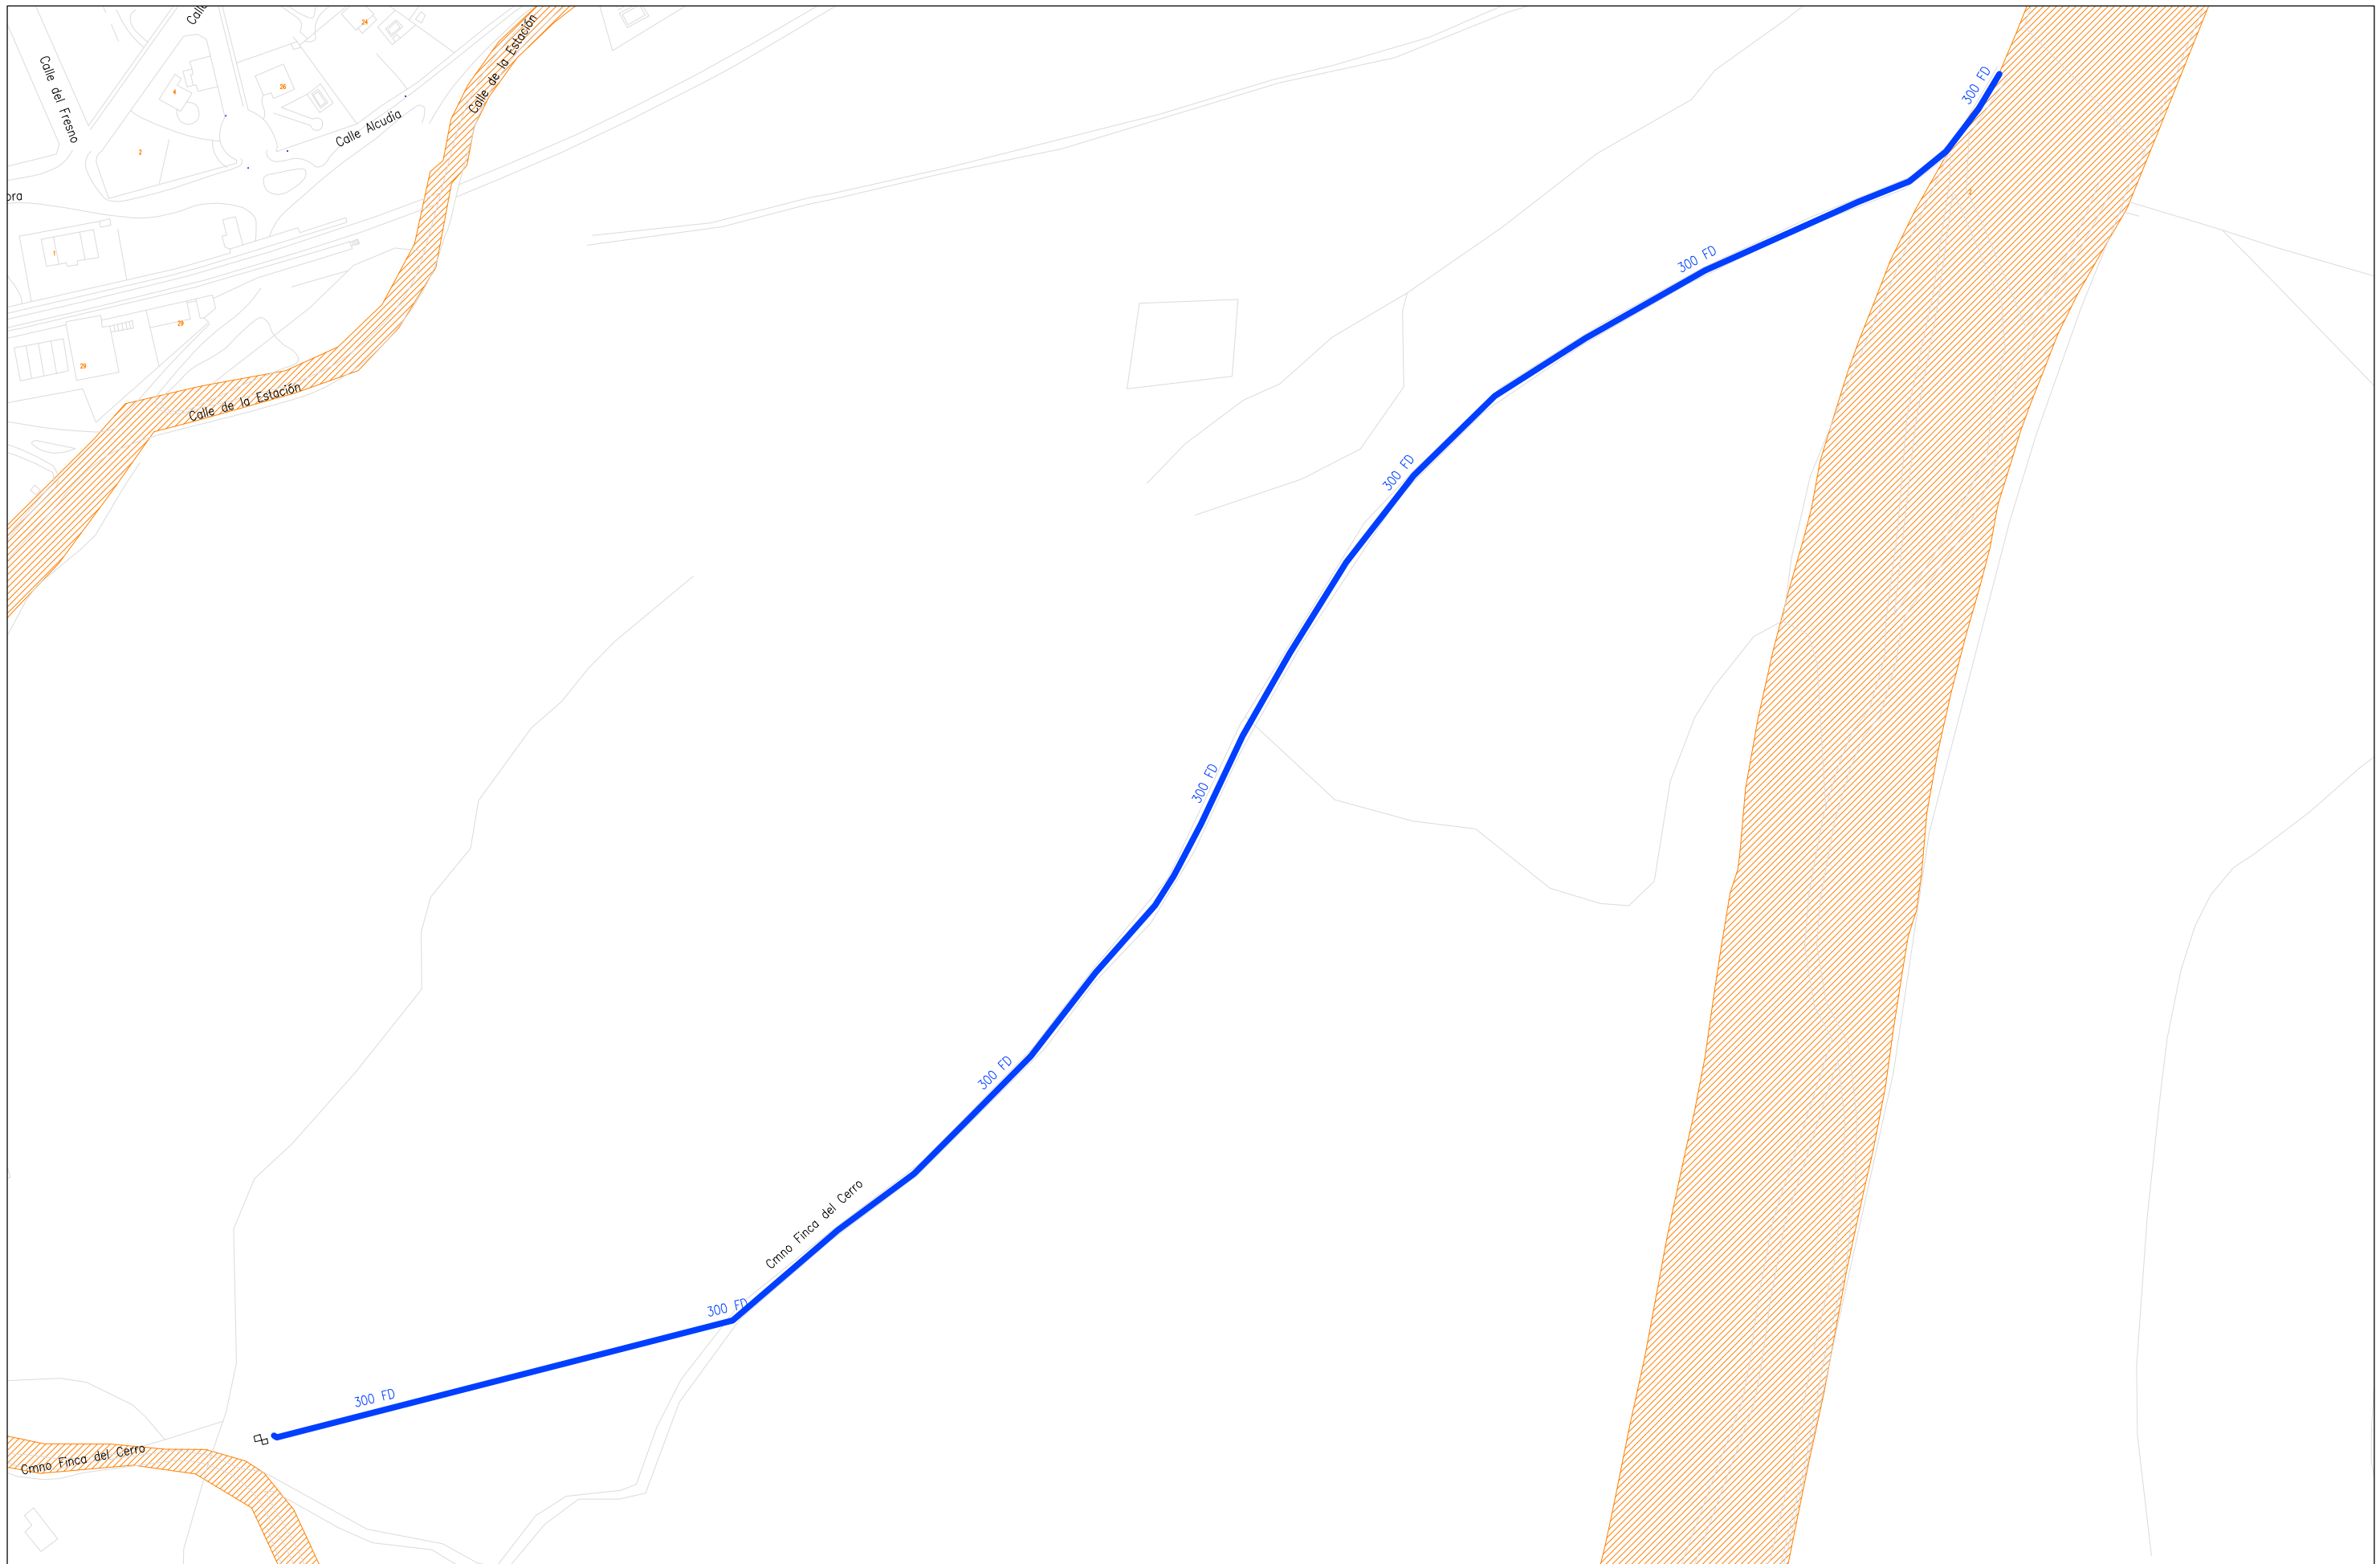
<p>LA CONTRATA:</p> 	<p>AUTOR DEL DOCUMENTO DE SEGUIMIENTO DE OBRA (DSO):</p>	<p>FECHA:</p> <p>JULIO 2022</p>	<p>ESCALA:</p> <p>1/5000</p> <p>Original DIN-A3</p>	<p>TÍTULO DEL DOCUMENTO DE SEGUIMIENTO DE OBRA (DSO):</p>	<p>TÍTULO DEL PLANO:</p> <p>AFECCIONES VÍAS PECUARIAS</p> <p>DSO016</p> <p>EL ESCORIAL</p>	<p>PLANO:</p> <p>016</p> <p>HOJA:</p> <p>01 de 01</p>
---	----------------------------------------------------------	---------------------------------	-----------------------------------------------------	-----------------------------------------------------------	---------------------------------------------------------------------------------------------------	---------------------------------------------------------------------




<p>LA CONTRATA:</p> 	<p>AUTOR DEL DOCUMENTO DE SEGUIMIENTO DE OBRA (DSO):</p>	<p>FECHA:</p> <p>JULIO 2022</p>	<p>ESCALA:</p> <p>1/2500</p> <p>Original DIN-A3</p>	<p>TÍTULO DEL DOCUMENTO DE SEGUIMIENTO DE OBRA (DSO):</p>	<p>TÍTULO DEL PLANO:</p> <p>AFECCIONES VÍAS PECUARIAS</p> <p>DSO024</p> <p>EL ESCORIAL</p>	<p>PLANO:</p> <p>024</p> <p>HOJA:</p> <p>01 de 01</p>
---	----------------------------------------------------------	---------------------------------	-----------------------------------------------------	-----------------------------------------------------------	---------------------------------------------------------------------------------------------------	---------------------------------------------------------------------



<p>LA CONTRATA:</p> 	<p>AUTOR DEL DOCUMENTO DE SEGUIMIENTO DE OBRA (DSO):</p>	<p>FECHA:</p> <p>JULIO 2022</p>	<p>ESCALA:</p> <p>1/2500</p> <p>Original DIN-A3</p>	<p>TÍTULO DEL DOCUMENTO DE SEGUIMIENTO DE OBRA (DSO):</p>	<p>TÍTULO DEL PLANO:</p> <p>AFECCIONES VÍAS PECUARIAS</p> <p>DSO029</p> <p>EL ESCORIAL</p>	<p>PLANO:</p> <p>029</p> <p>HOJA:</p> <p>01 de 01</p>
---	----------------------------------------------------------	---------------------------------	-----------------------------------------------------	-----------------------------------------------------------	---------------------------------------------------------------------------------------------------	---------------------------------------------------------------------



<p>LA CONTRATADA:</p> 	<p>AUTOR DEL DOCUMENTO DE SEGUIMIENTO DE OBRA (DSO):</p>	<p>FECHA:</p> <p>JULIO 2022</p>	<p>ESCALA:</p> <p>1/2500</p> <p>Original DIN-A3</p>	<p>TÍTULO DEL DOCUMENTO DE SEGUIMIENTO DE OBRA (DSO):</p>	<p>TÍTULO DEL PLANO:</p> <p>AFECCIONES VÍAS PECUARIAS</p> <p>DSO076</p> <p>EL ESCORIAL</p>	<p>PLANO:</p> <p>076</p> <p>HOJA:</p> <p>01 de 01</p>
---	----------------------------------------------------------	---------------------------------	-----------------------------------------------------	-----------------------------------------------------------	---------------------------------------------------------------------------------------------------	---------------------------------------------------------------------