


Este documento es copia del original firmado.
 Se han ocultado datos personales en aplicación de la normativa vigente.

T.M Valdeterres del Jarama

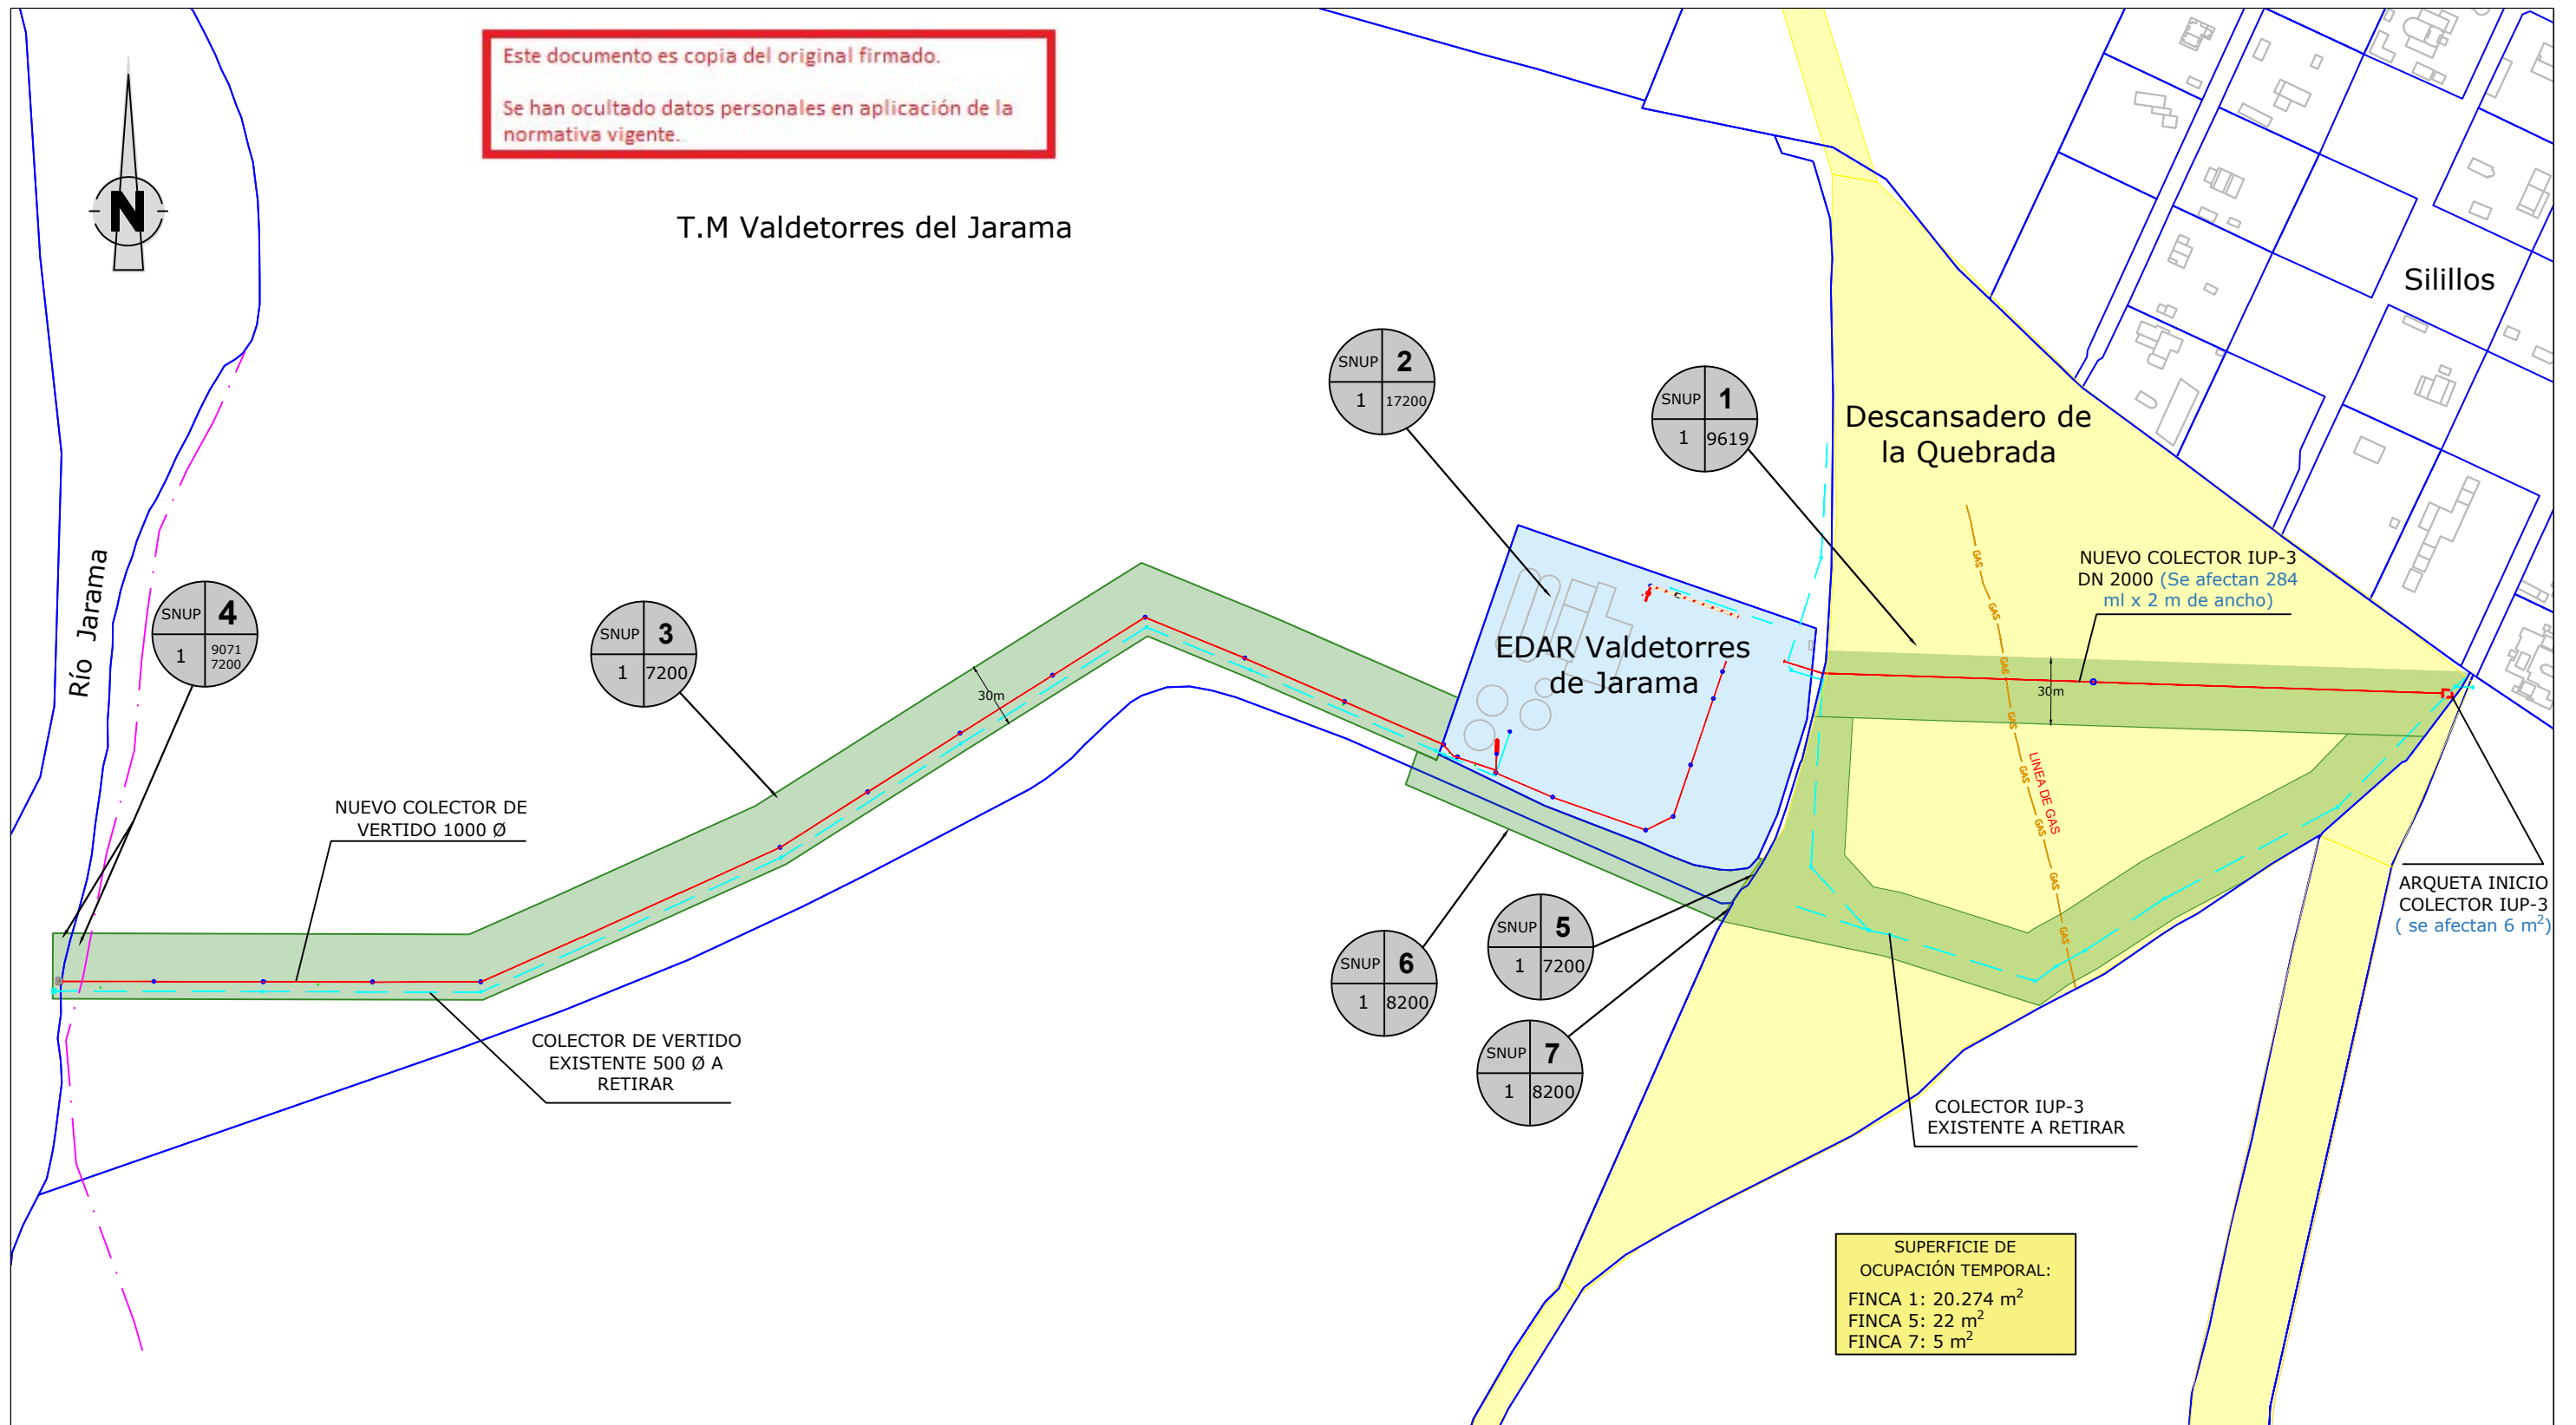

SUPERFICIE DE OCUPACIÓN TEMPORAL:
 FINCA 1: 20.274 m²
 FINCA 5: 22 m²
 FINCA 7: 5 m²

CLASIFICACIÓN URBANÍSTICA 	OCUPACIÓN TEMPORAL	VIA PECUARIA
	LÍMITE DE PARCELA	TERRENOS CANAL DE ISABEL II
CONDUCCIÓN EXISTENTE	MONTE DE UTILIDAD PÚBLICA	
CONDUCCIÓN PROYECTADA		

	TÍTULO DEL PROYECTO: PROYECTO DE EJECUCIÓN DE LAS INFRAESTRUCTURAS PARA EL TRATAMIENTO DE LOS CAUDALES ALIVIADOS EN CABECERA DE LA EDAR DE VALDETORRES DE JARAMA, EN EPISODIOS DE LLUVIA INTENSA. TM VALDETORRES DEL JARAMA
	EXPEDIENTE: EXPEDIENTE DE EXPROPIACIÓN FORZOSA Nº 428
TÍTULO DEL PLANO: PLANO PARCELARIO DE EXPROPIACIONES VÍAS PECUARIAS	ESCALA: E:1/3000
FECHA: OCT 2024	Nº PLANO: 1 DE 1