
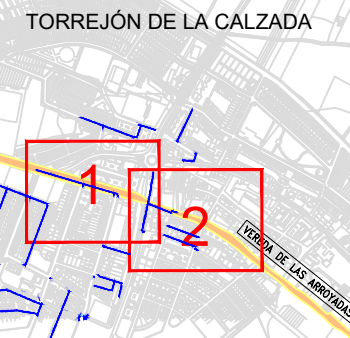


Este documento es copia del original firmado.
Se han ocultado datos personales en aplicación de la normativa vigente.

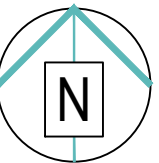


LEYENDA

- RED ACTUAL
- RED A INSTALAR
- RED FASE ADYACENTE
- HI: HIDRANTE
- DP: DISPOSITIVO DE PURGA
- BR: INJERTO BOCAS DE RIEGO
- VT: VENTOSA
- DE: DESAGÜE
- FU: FUENTE PÚBLICA
- MF: MUESTREO FIJO
- VG: VÁLVULA REGULADORA PRESIÓN
- VR: VÁLVULA DE RETENCIÓN
- FI: FILTRO
- CO: CONTADOR
- VA: VÁLVULA ABIERTA
- VC: VÁLVULA CERRADA
- VD: VÁLVULA DIVISORIA
- NUDO FINAL O TESTERO
- NUDO CAMBIO DE SECCIÓN
- NUDO CAMBIO DE MATERIAL
- NUDO DE TE O DERIVACIÓN
- ACOMETIDA

VÍA PECUARIA

Vereda Toledana
CÓDIGO_VP 2805001
TRAMO_VP (NULO)
TIPO_VP VE
MUNICIPIO CUBAS DE LA SAGRA (28050)

Vereda de las Arroyadas
CÓDIGO_VP 2814903
TRAMO_VP (NULO)
TIPO_VP VE
MUNICIPIO TORREJÓN DE LA CALZADA (28149)

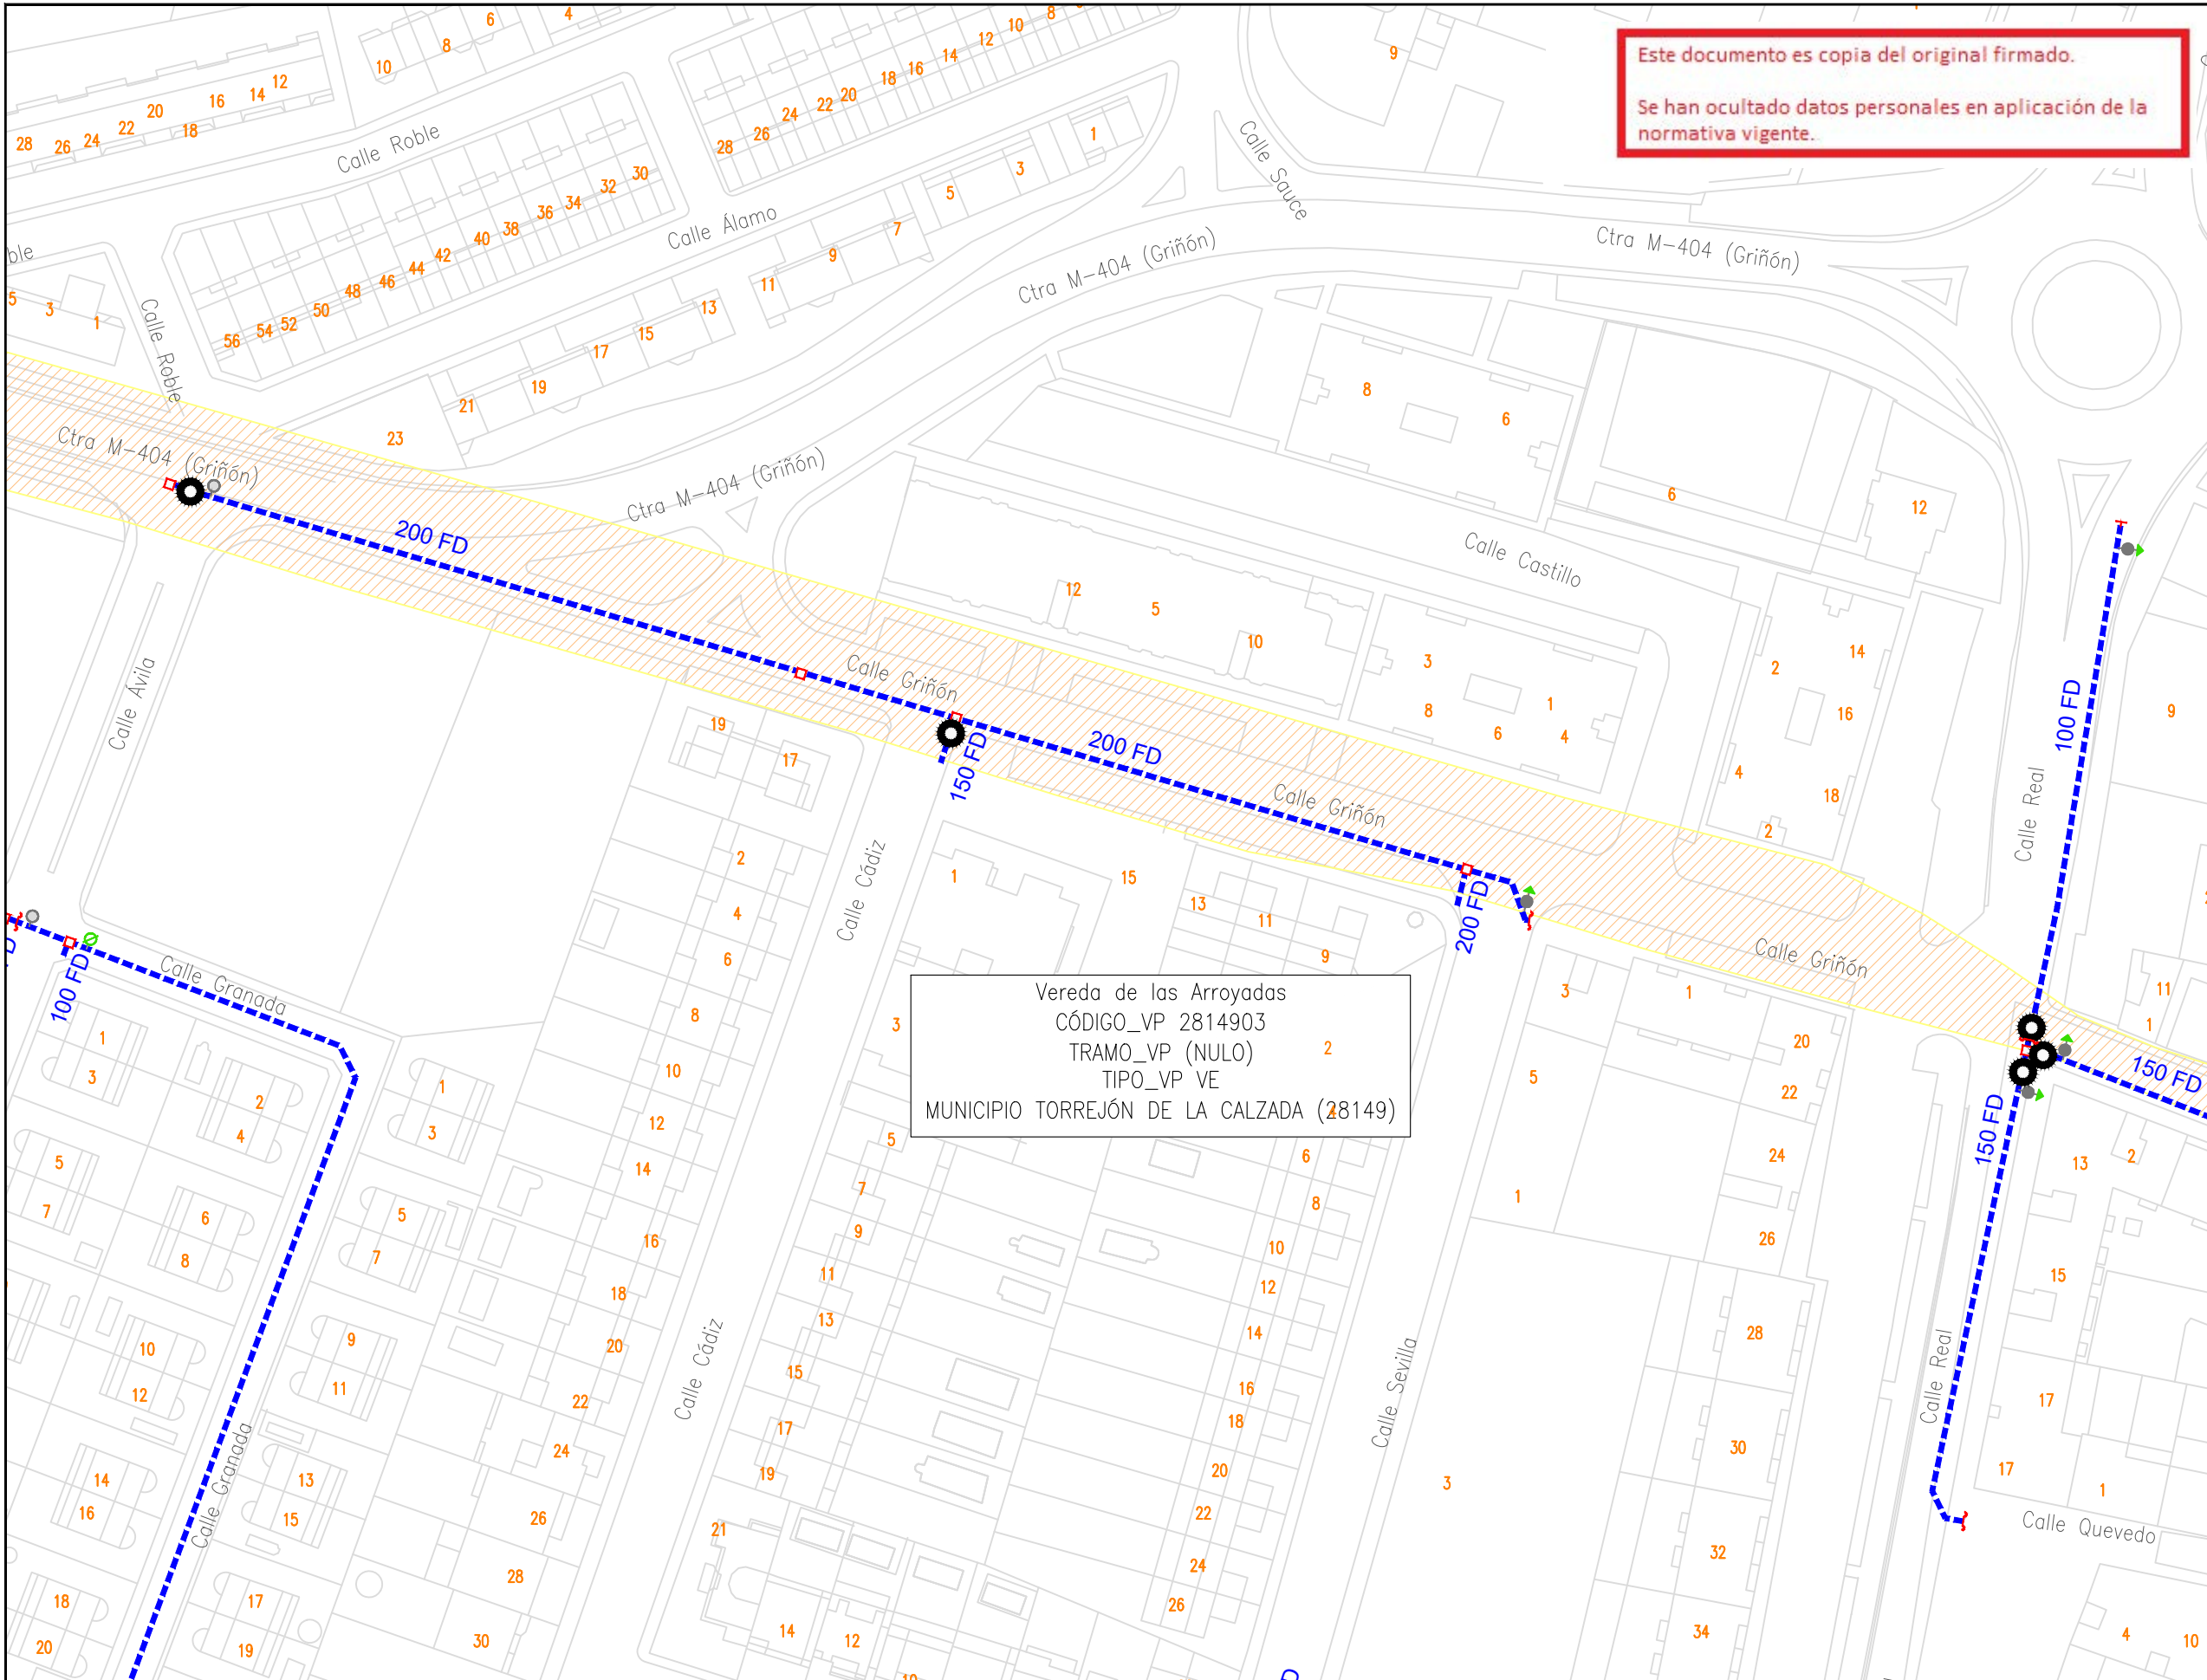

CONSTRUCTORA: **PACSA**
Servicios Urbanos Y
Del Medio Natural


ESCALA: 1:1.000
Original DIN-A3

FECHA: MARZO 2023



TÍTULO DEL DOCUMENTO DE SEGUIMIENTO DE OBRA:
22ACCR.10218LT05.034 RENOVACIÓN DE RED
EN LA CALLE REAL Y OTRAS EN
T.M. TORREJÓN DE LA CALZADA

TÍTULO DEL PLANO:
**AFECCIONES
VÍAS PECUARIAS**

PLANO: 1
HOJA: 1 de 2

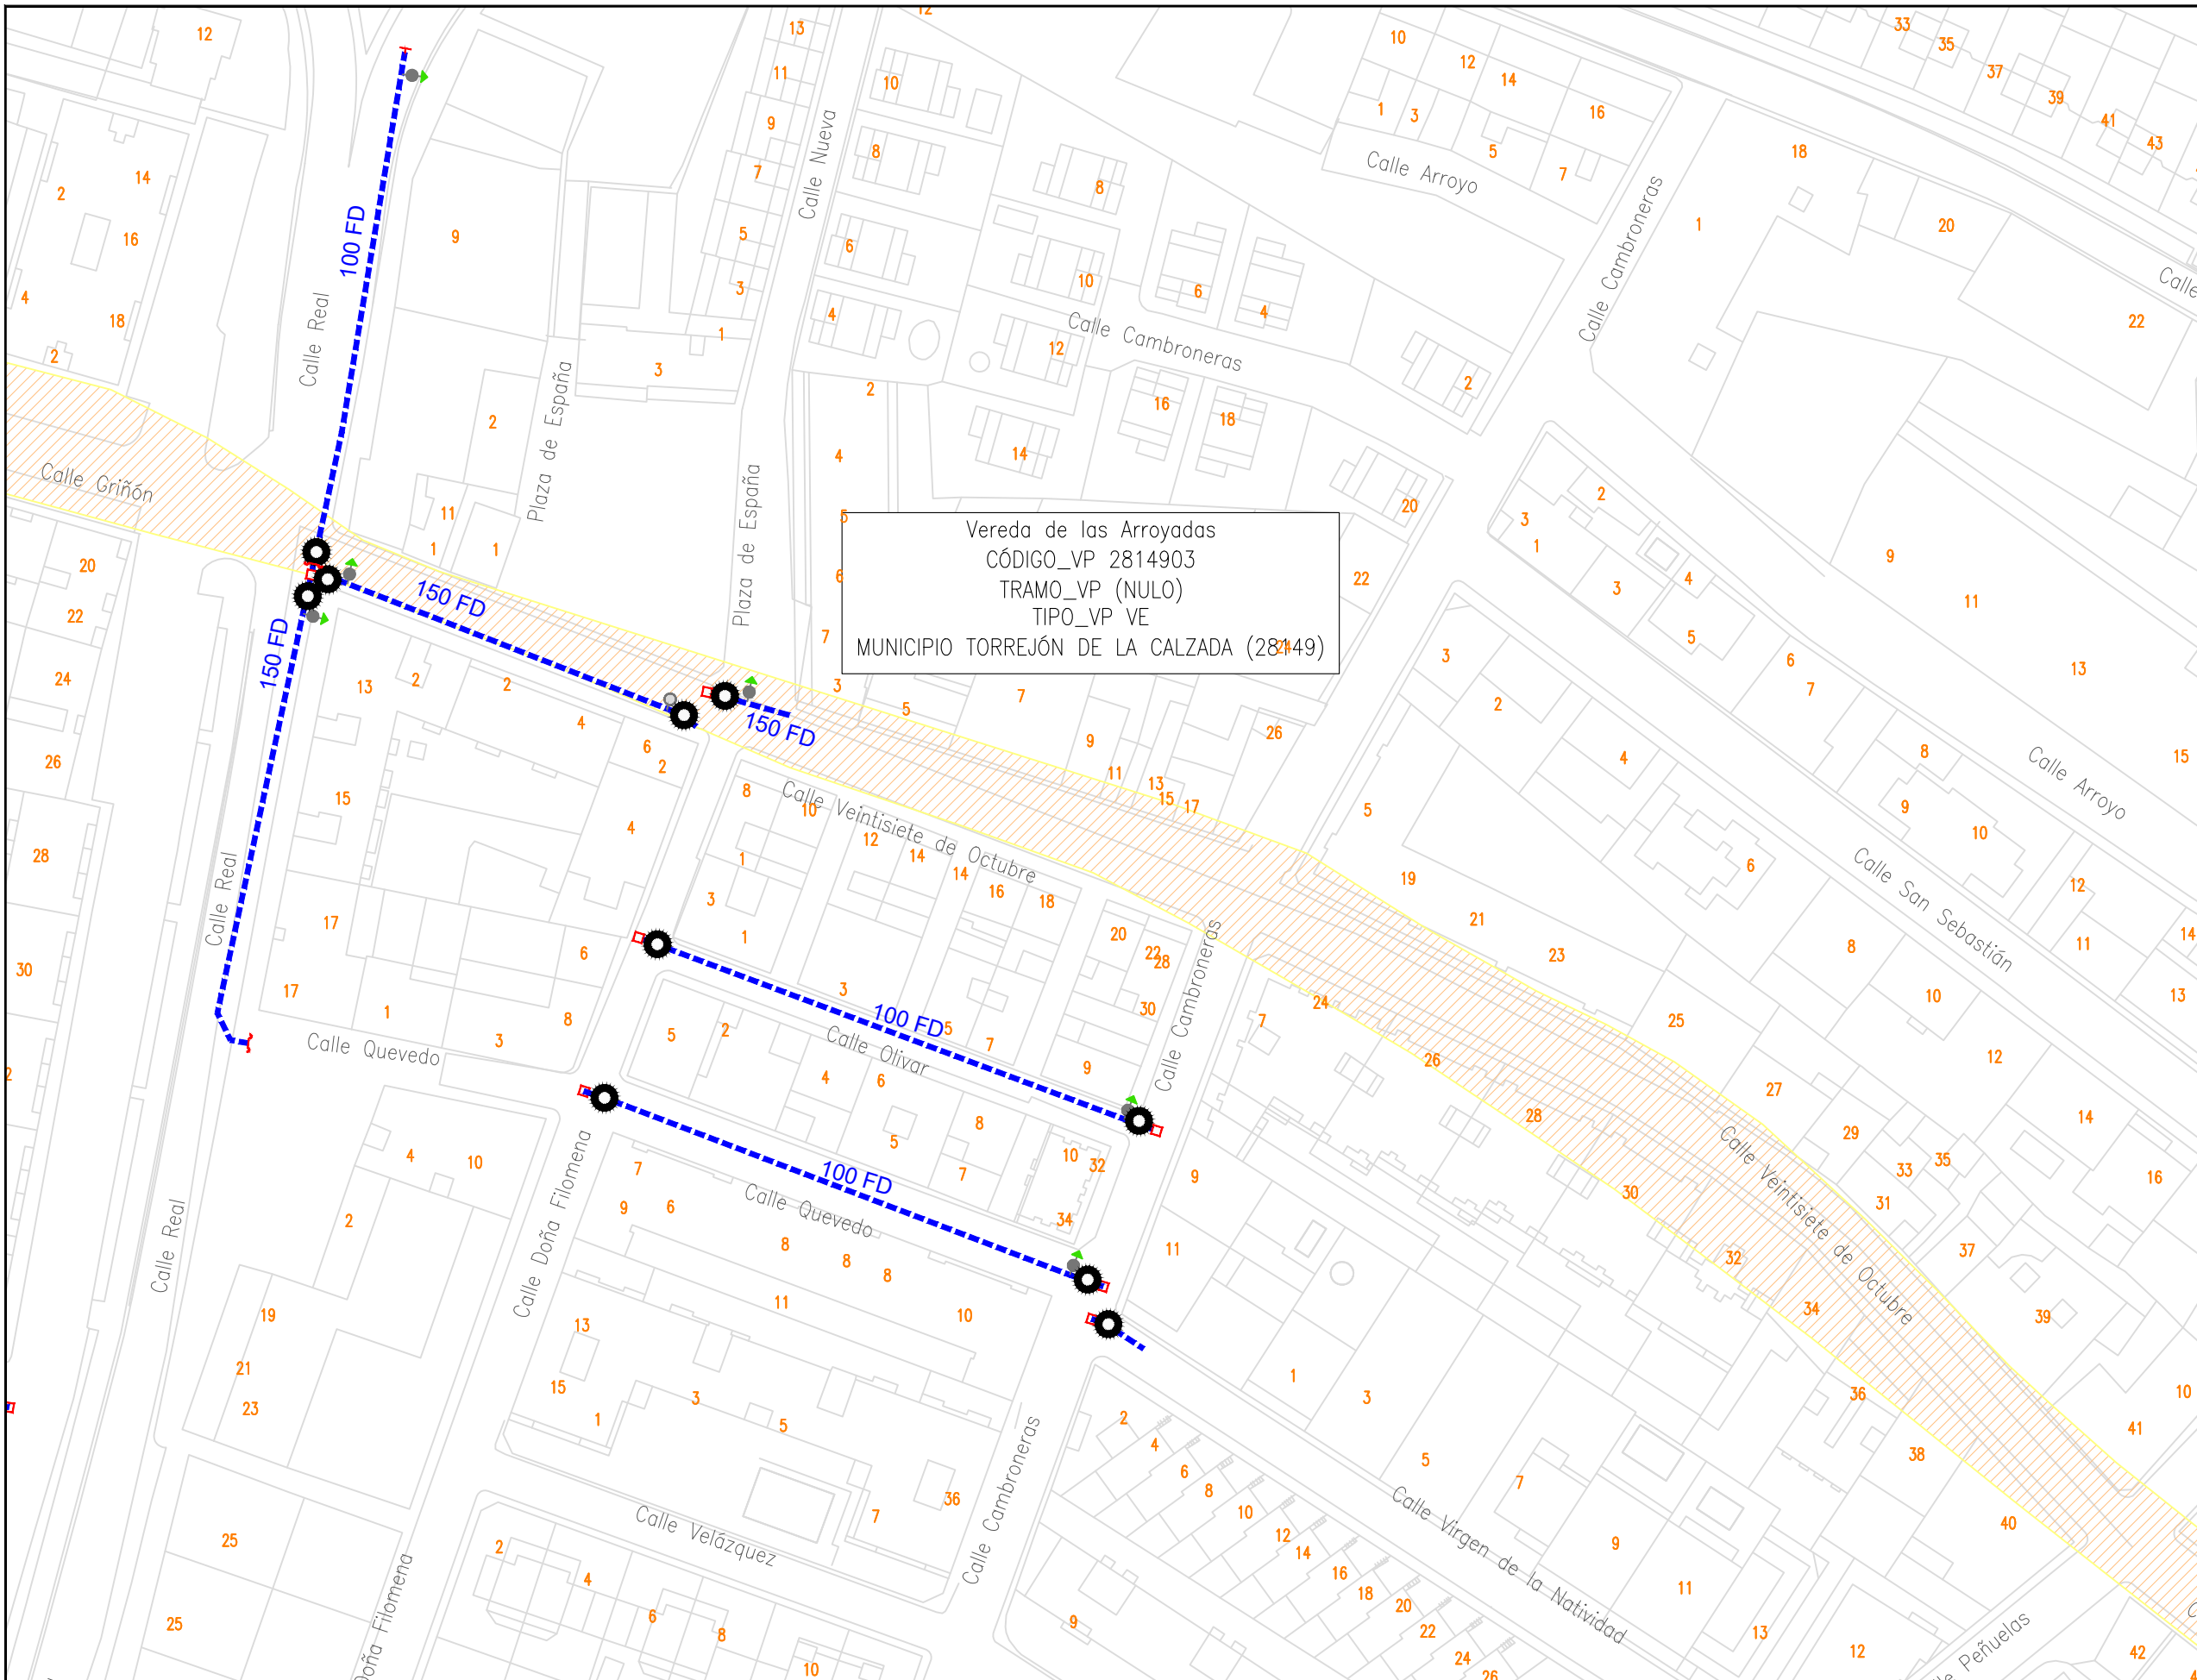

Vereda de las Arroyadas
 CÓDIGO_VP 2814903
 TRAMO_VP (NULO)
 TIPO_VP VE
 MUNICIPIO TORREJÓN DE LA CALZADA (28149)

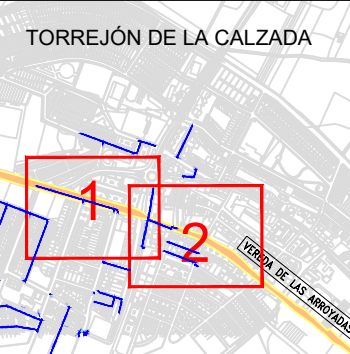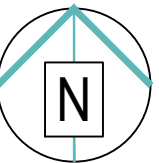

LEYENDA

- RED ACTUAL
- RED A INSTALAR
- RED FASE ADYACENTE
- HI: HIDRANTE
- DP: DISPOSITIVO DE PURGA
- BR: INJERTO BOCAS DE RIEGO
- VT: VENTOSA
- DE: DESAGÜE
- FU: FUENTE PÚBLICA
- MF: MUESTREO FIJO
- VG: VÁLVULA REGULADORA PRESIÓN
- VR: VÁLVULA DE RETENCIÓN
- FI: FILTRO
- CO: CONTADOR
- VA: VÁLVULA ABIERTA
- VC: VÁLVULA CERRADA
- VD: VÁLVULA DIVISORIA
- NUDO FINAL O TESTERO
- NUDO CAMBIO DE SECCIÓN
- NUDO CAMBIO DE MATERIAL
- NUDO DE TE O DERIVACIÓN
- ACOMETIDA

VÍA PECUARIA

Vereda Toledana
 CÓDIGO_VP 2805001
 TRAMO_VP (NULO)
 TIPO_VP VE
 MUNICIPIO CUBAS DE LA SAGRA (28050)

CONSTRUCTORA:

PACSA
 Servicios Urbanos Y
 Del Medio Natural

ESCALA:
 1:1.000
 Original DIN-A3

FECHA:
 MARZO 2023

TÍTULO DEL DOCUMENTO DE SEGUIMIENTO DE OBRA:
 22ACCR.10218LT05.034 RENOVACIÓN DE RED
 EN LA CALLE REAL Y OTRAS EN
 T.M. TORREJÓN DE LA CALZADA

TÍTULO DEL PLANO:

**AFECCIONES
 VÍAS PECUARIAS**

PLANO:
1
 HOJA:
 2 de 2