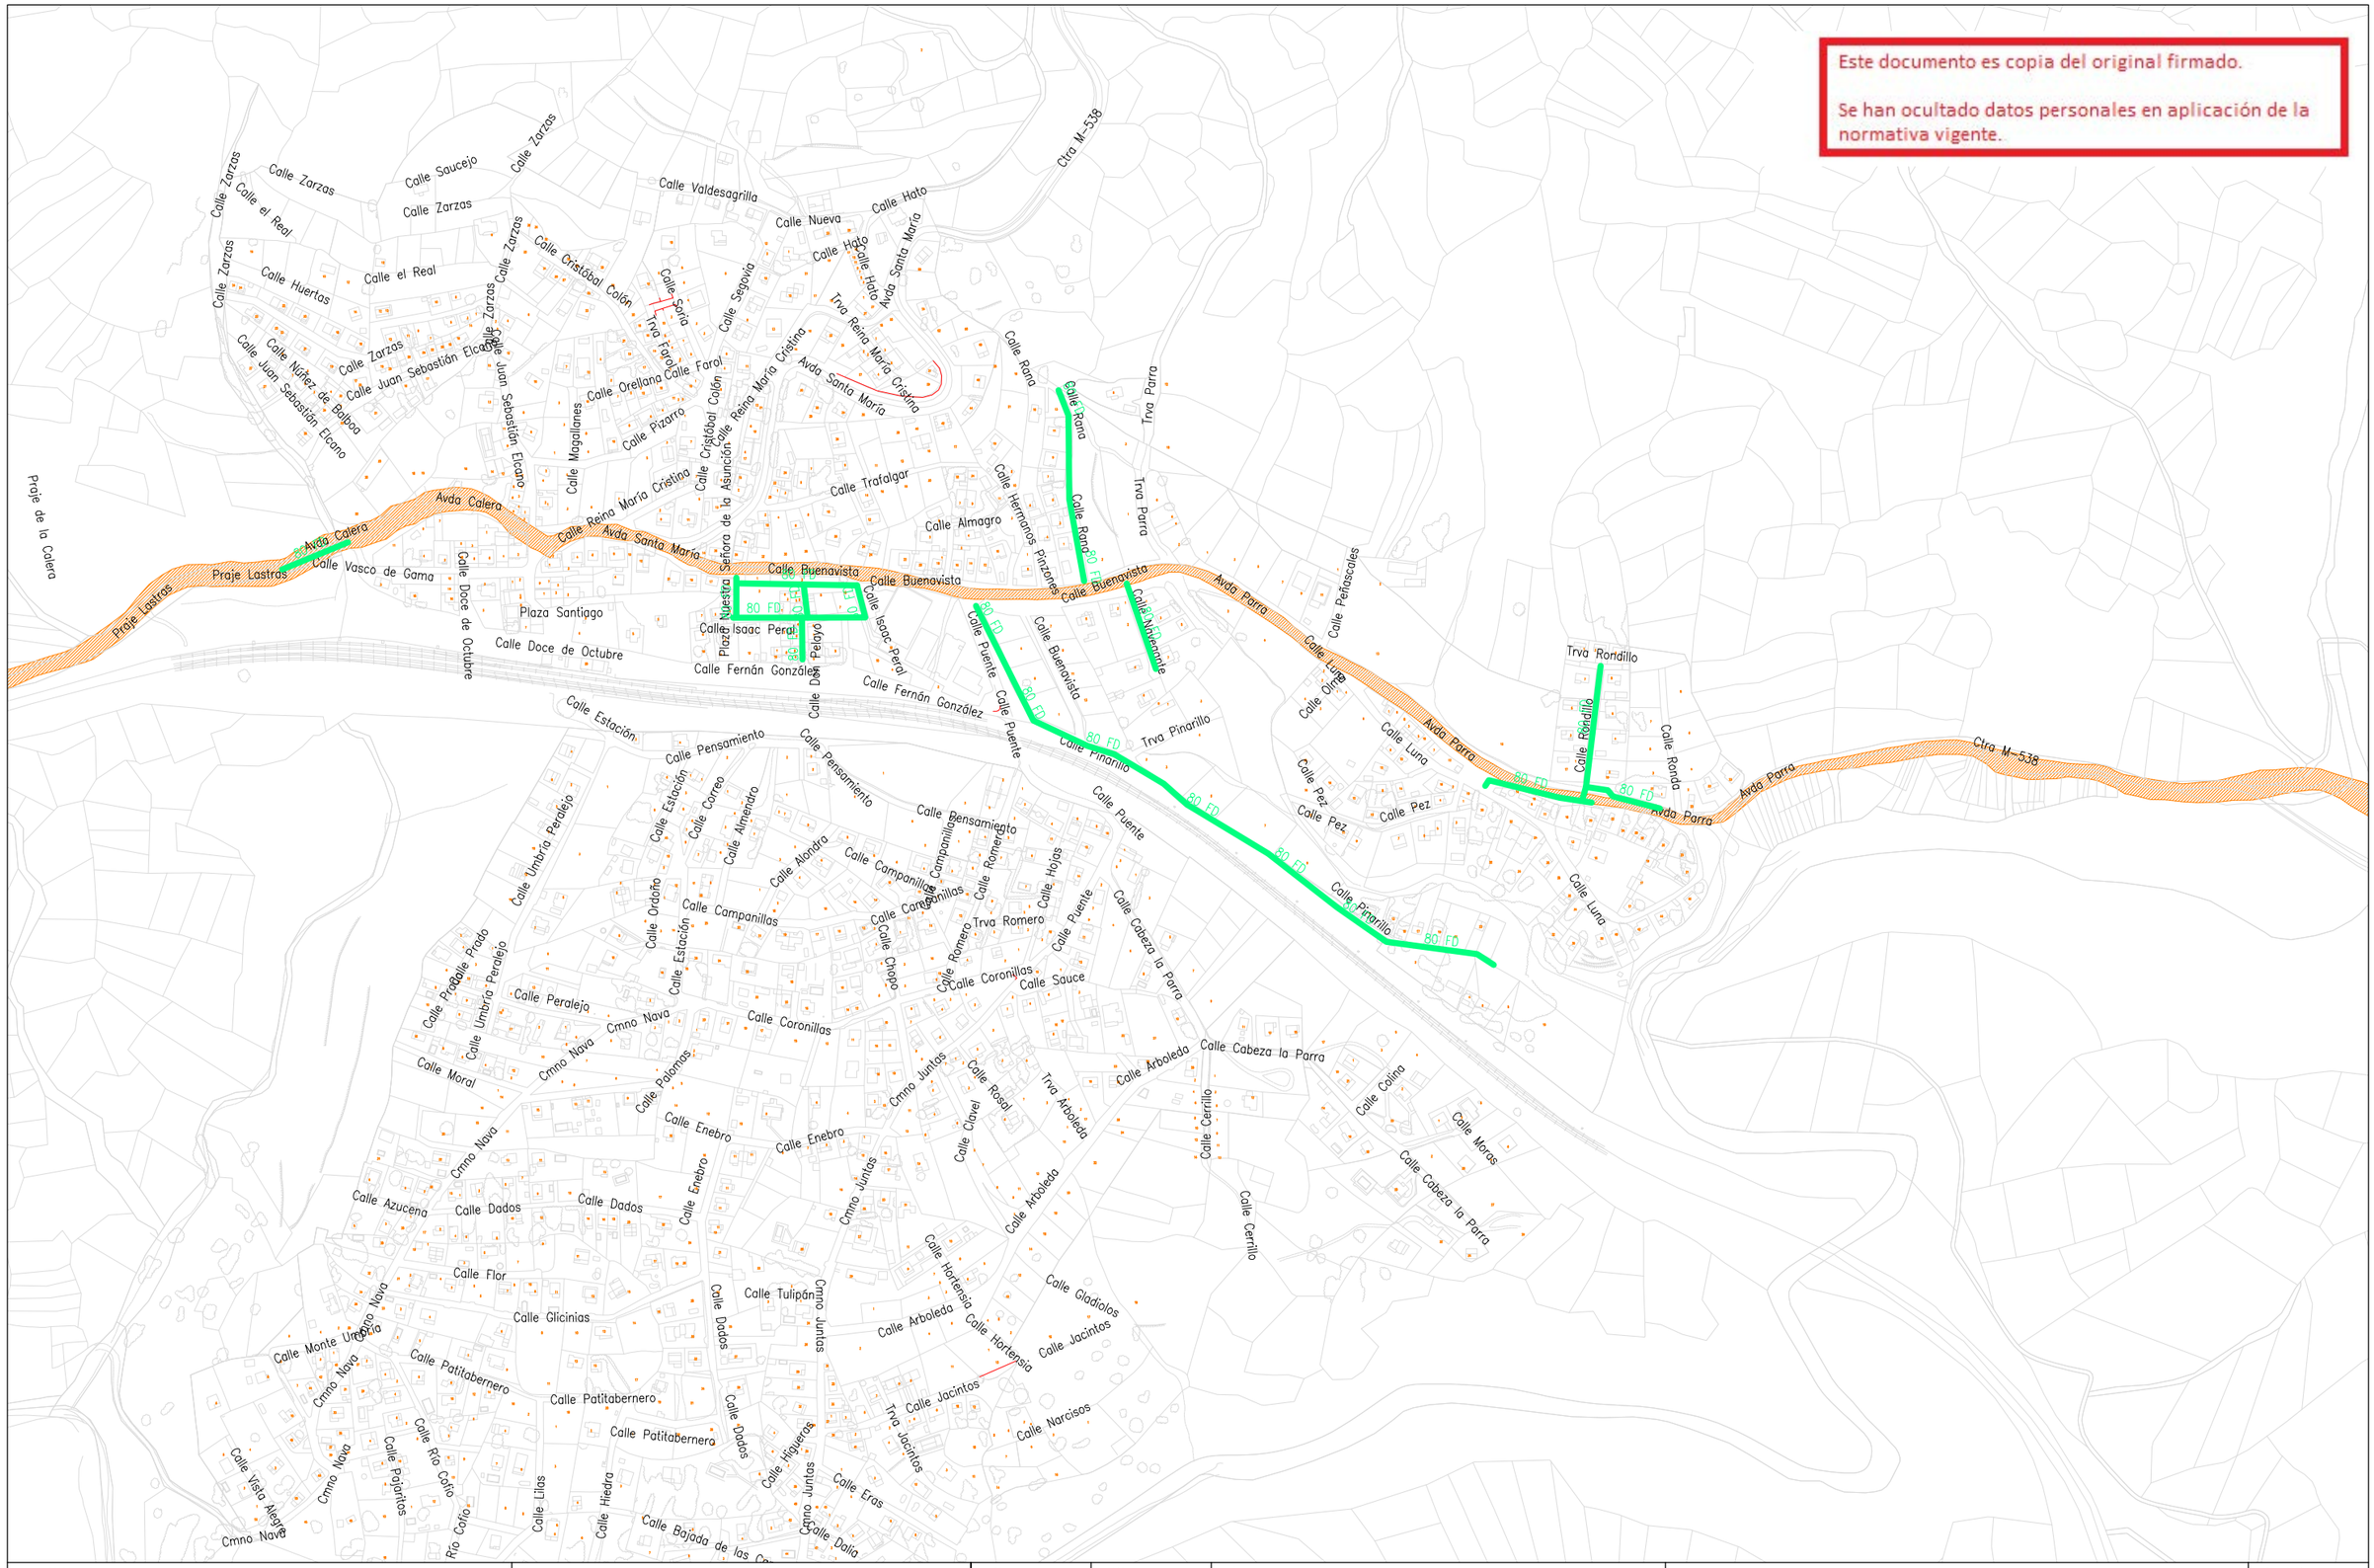

Este documento es copia del original firmado.

Se han ocultado datos personales en aplicación de la normativa vigente.

LA CONTRATA:	AUTOR DEL DOCUMENTO DE SEGUIMIENTO DE OBRA (DSO):	FECHA:	ESCALA:	TÍTULO DEL DOCUMENTO DE SEGUIMIENTO DE OBRA (DSO):	TÍTULO DEL PLANO:	PLANO:
aqualia / FCC Construcción		ABRIL 2022	1/5000 Original DIN-A3		AFECCIÓN A VÍAS PECUARIAS DSO033 SANTA MARÍA DE LA ALAMEDA	033 HOJA: 01 de 01