



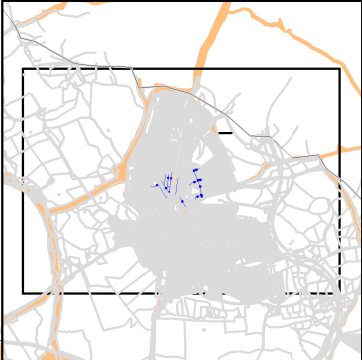

LEYENDA

RED A INSTALAR

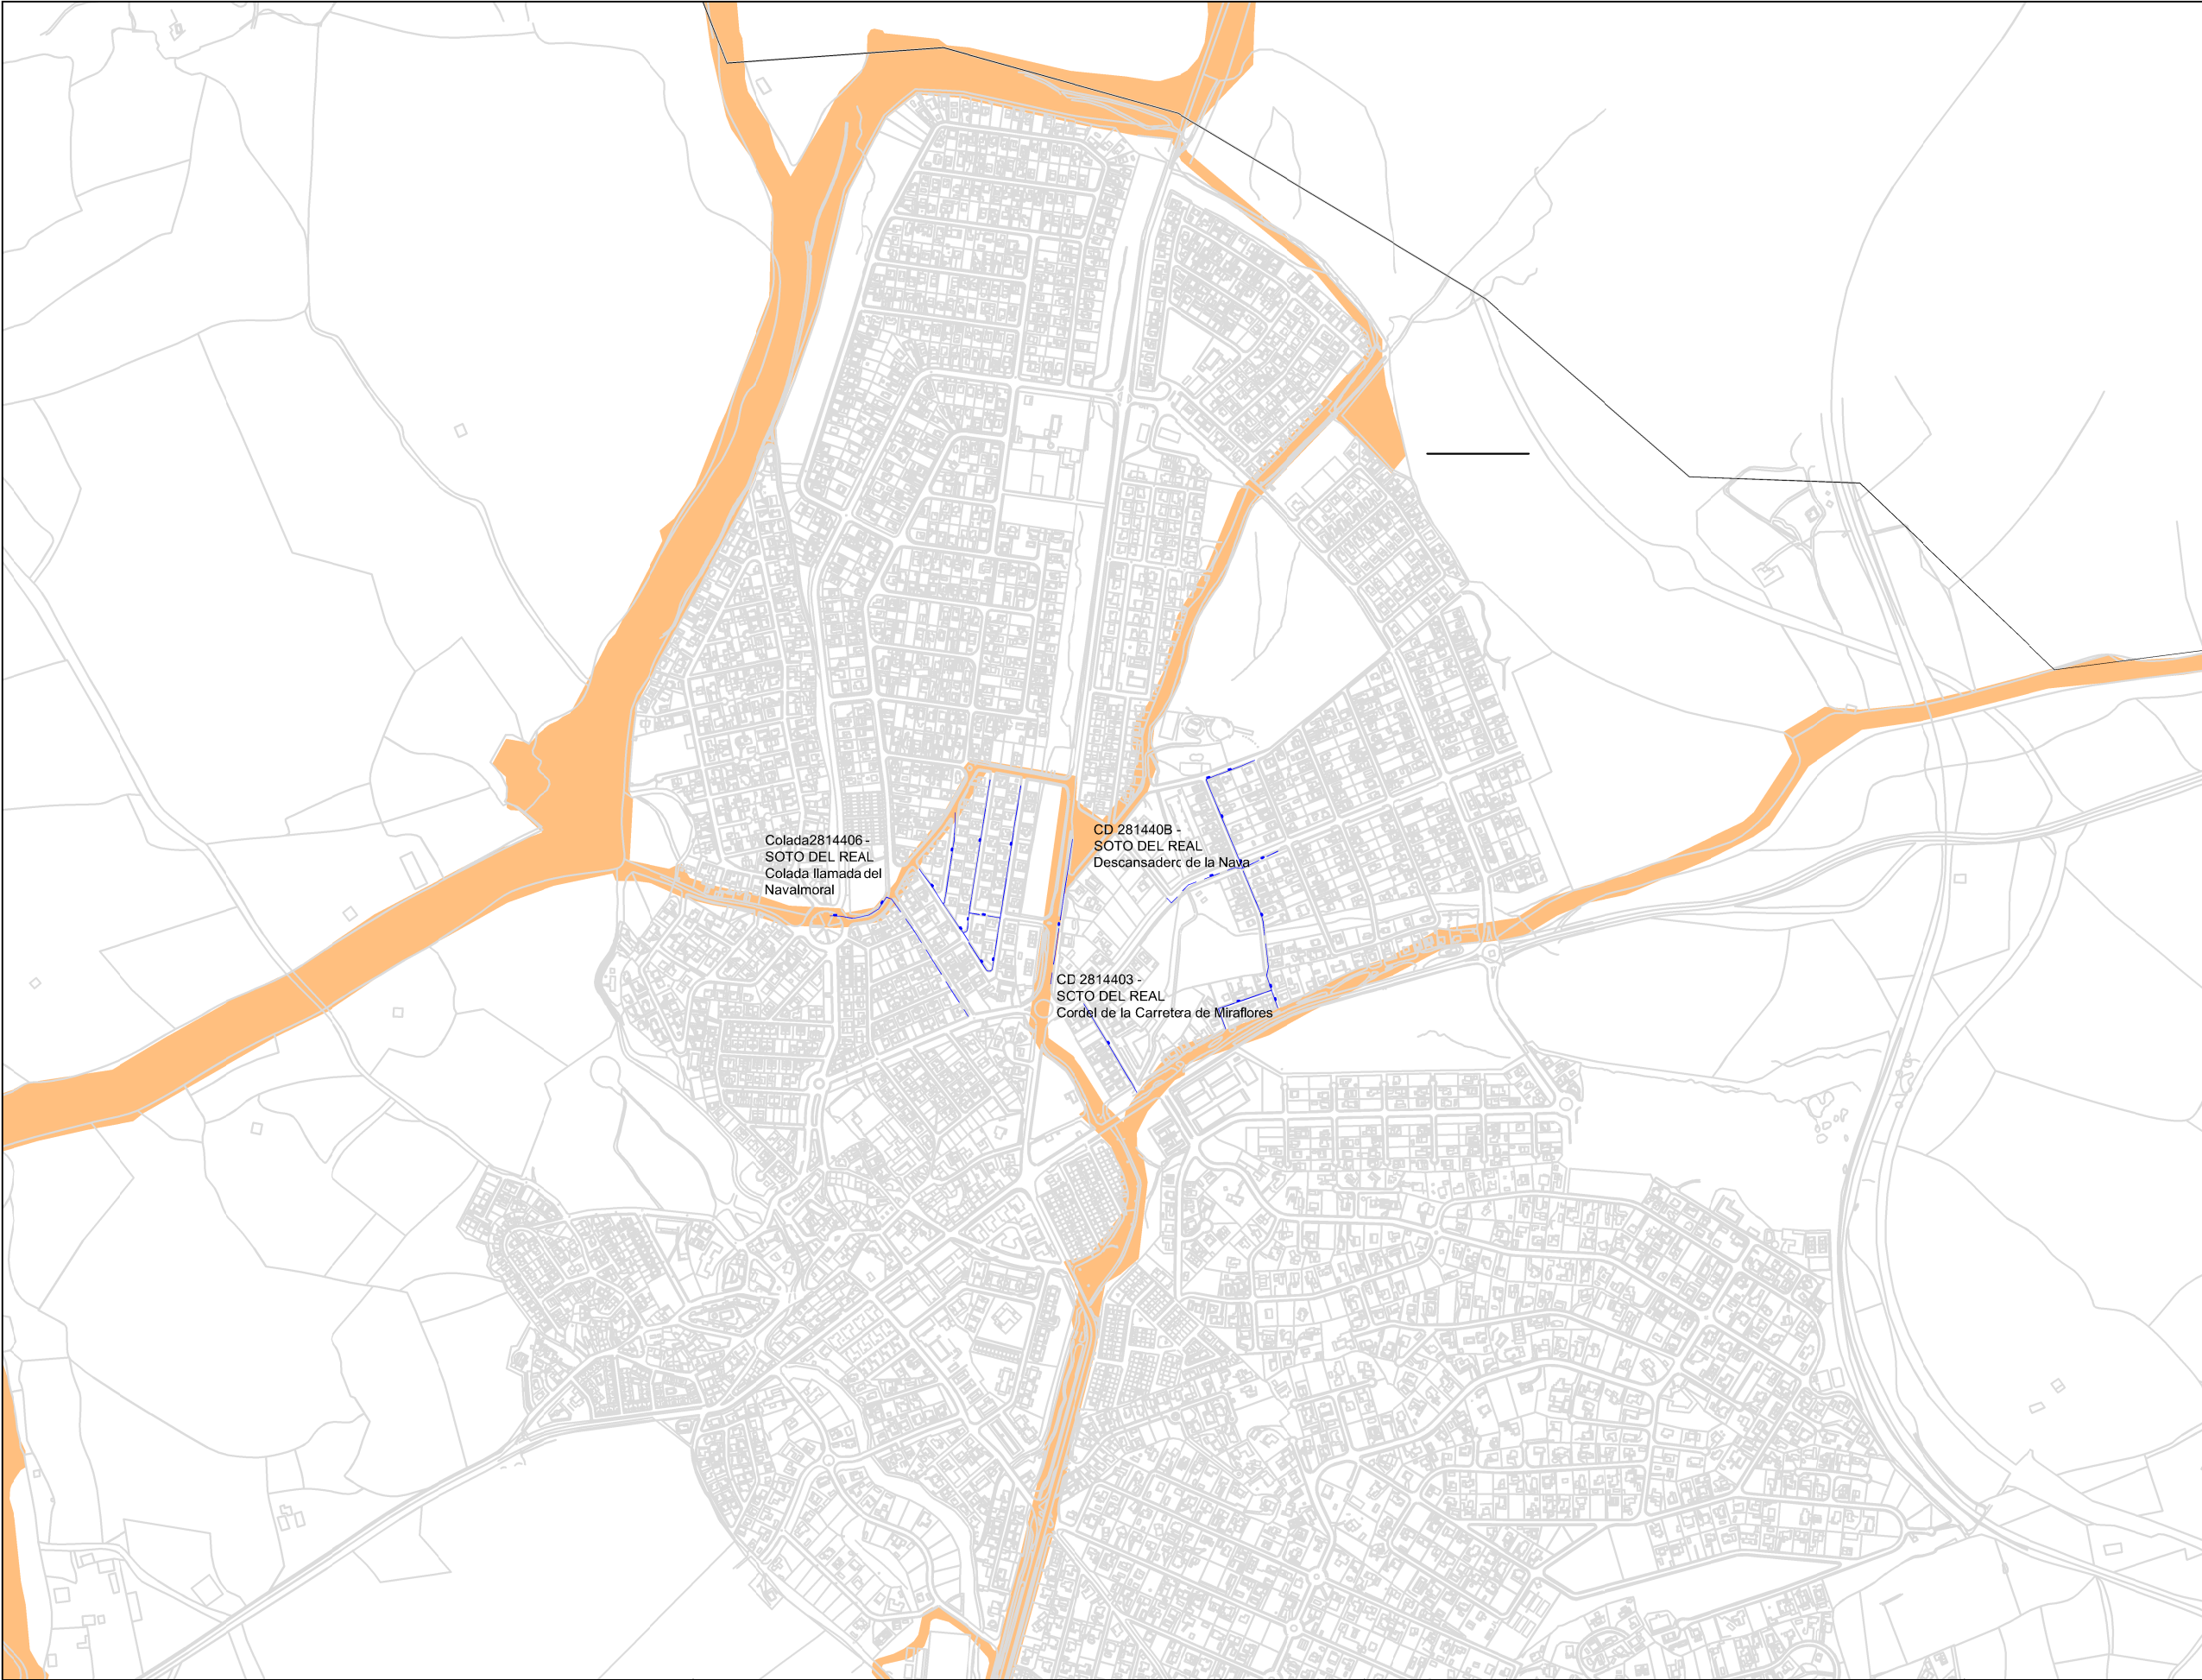

VIA PECUARIA
CD_CODIGO: 28013XX
IT_TIPO: VP

SOLICITANTE:



Este documento es copia del original firmado.

Se han ocultado datos personales en aplicación de la normativa vigente.

ESCALA:

1:10.000

Original DIN-A3

FECHA:

JUNIO 2022

TÍTULO DEL DOCUMENTO DE SEGUIMIENTO DE OBRA:

RENOVACIÓN DE RED EN SOTO DEL REAL

TÍTULO DEL PLANO:

AFECCIONES VÍAS PECUARIAS

PLANO:

1

HOJA:

1 de 1