



Este documento es copia del original firmado.
 Se han ocultado datos personales en aplicación de la normativa vigente.

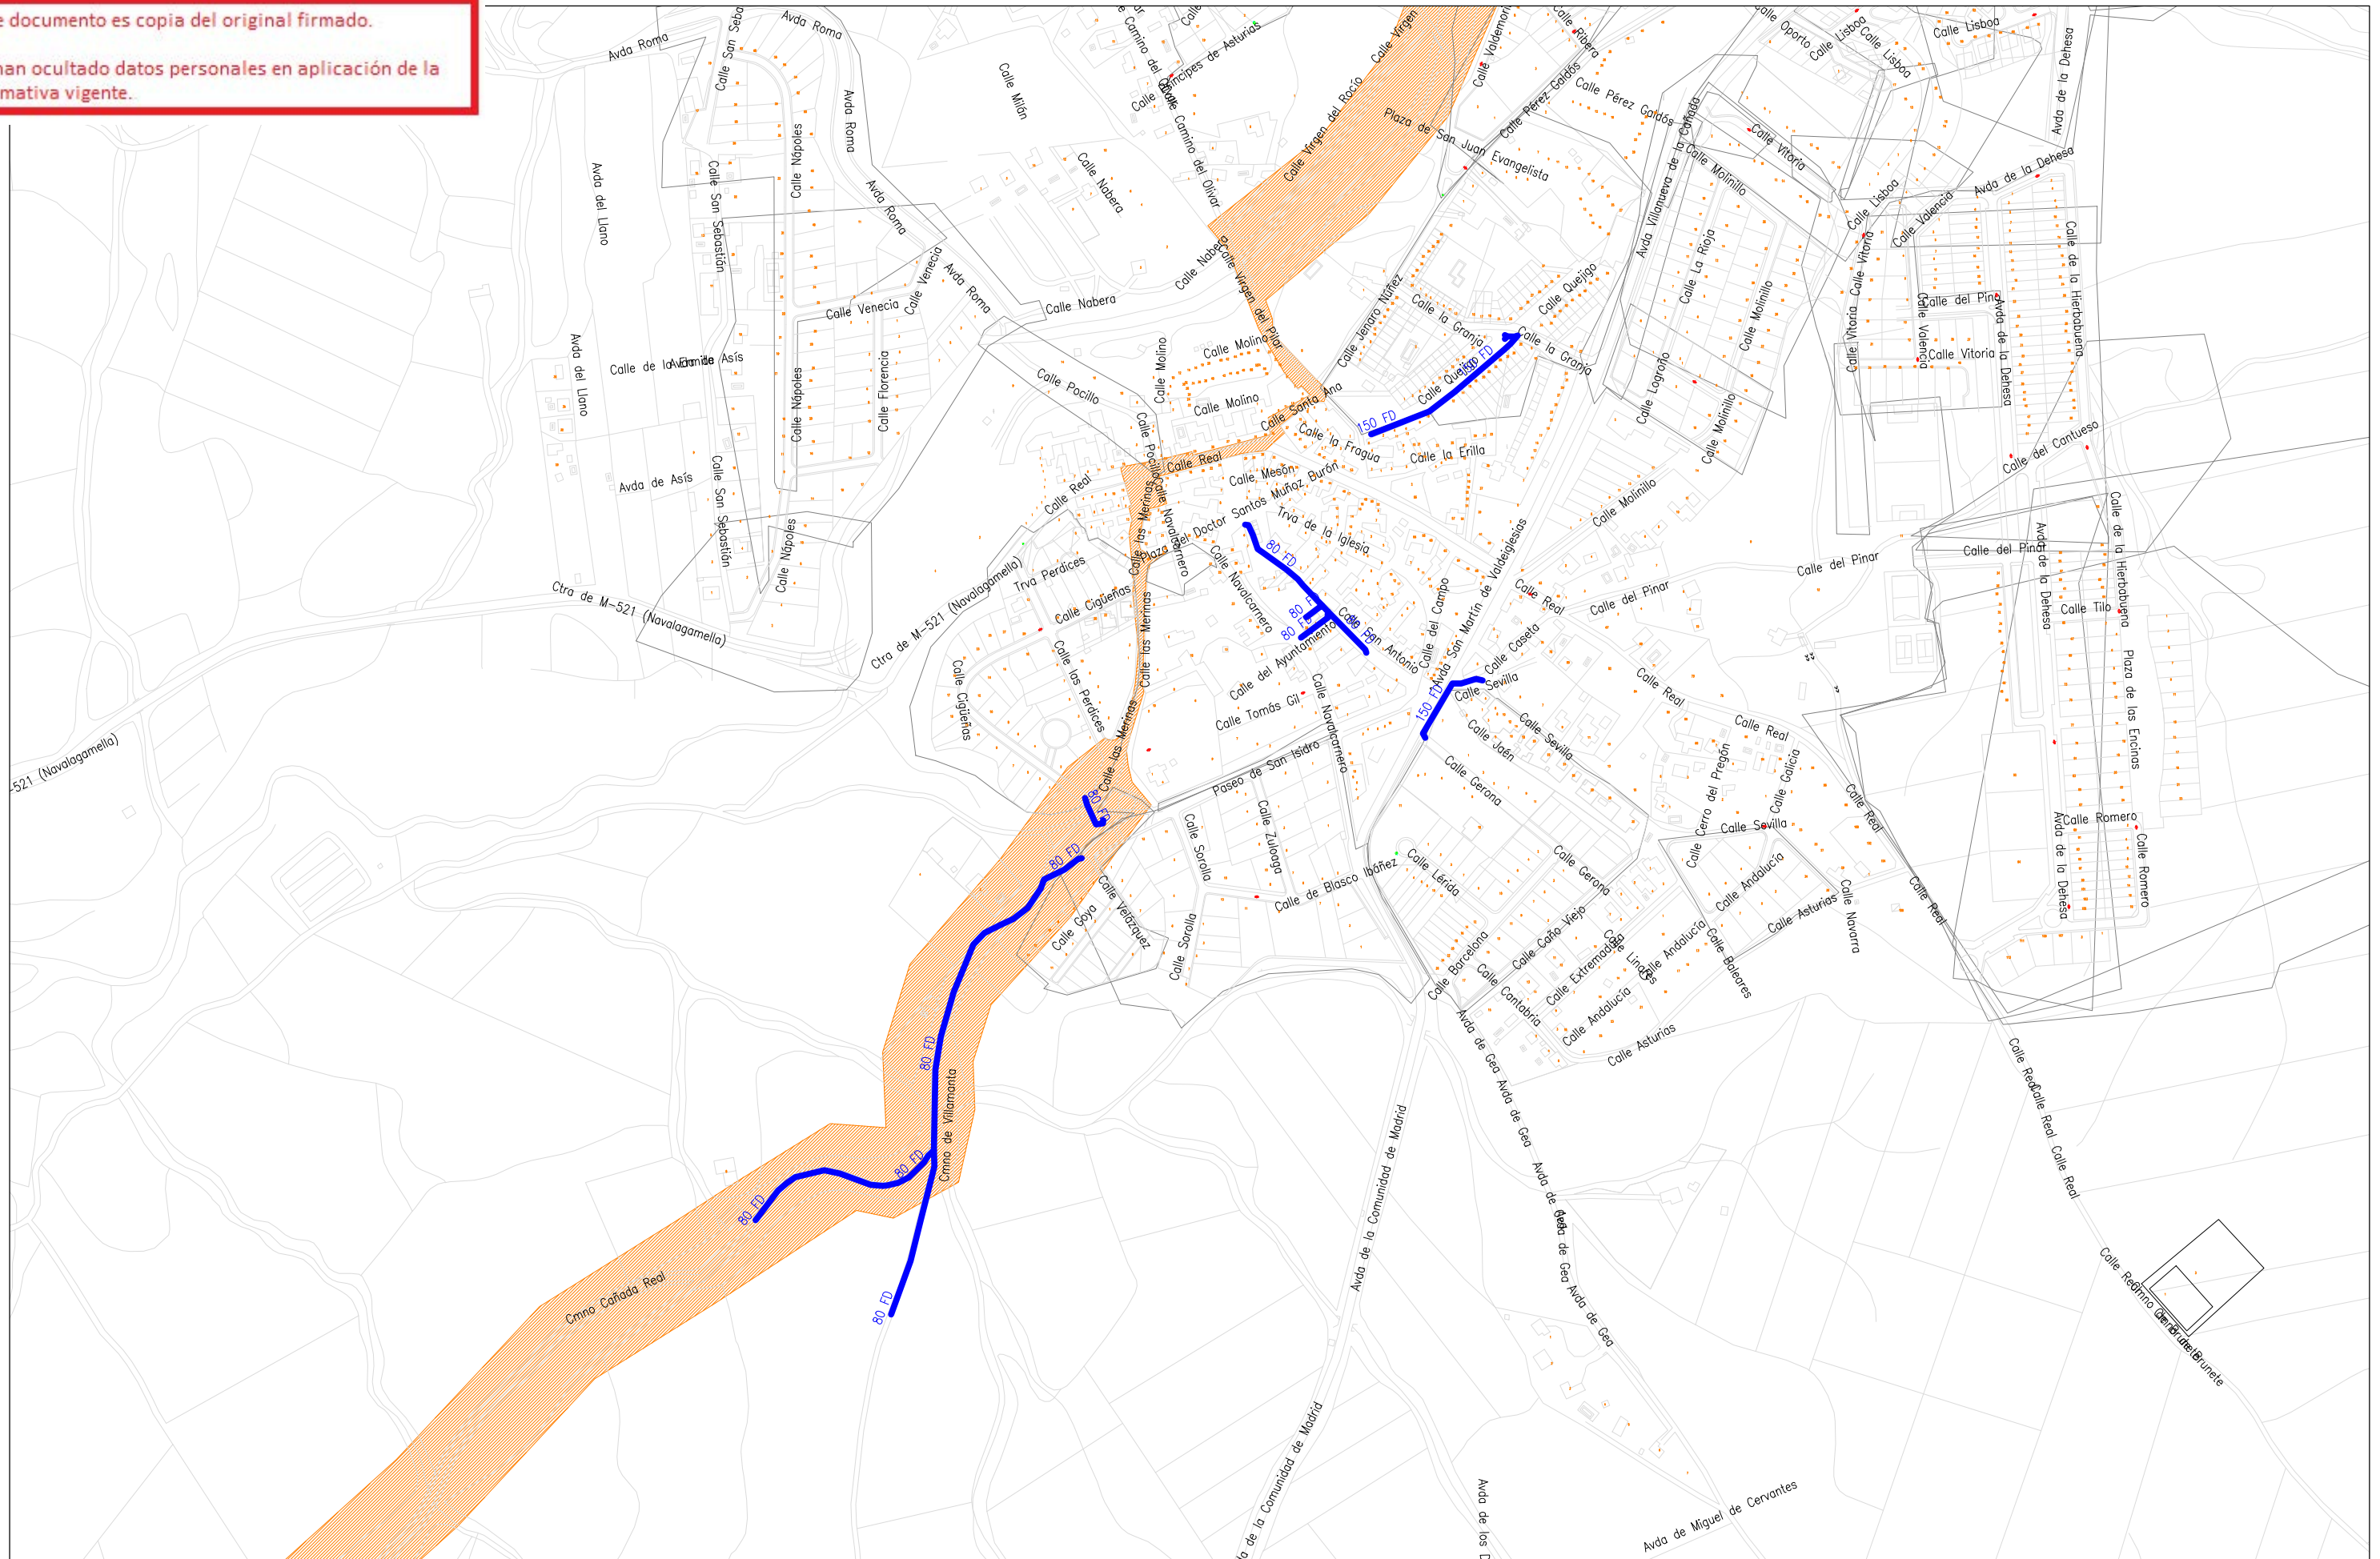

LA CONTRATA: 	AUTOR DEL DOCUMENTO DE SEGUIMIENTO DE OBRA (DSO):	FECHA: ABRIL 2022	ESCALA: 1/2500 Original DIN-A3	TÍTULO DEL DOCUMENTO DE SEGUIMIENTO DE OBRA (DSO):	TÍTULO DEL PLANO: AFECCIONES A VÍAS PECUARIAS DSO062 QUIJORNA	PLANO: 062 HOJA: 01 de 01
---	---	----------------------	--------------------------------------	--	---	--