
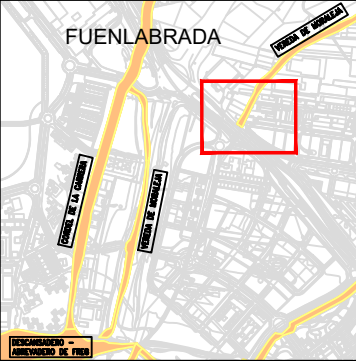


Este documento es copia del original firmado.
 Se han ocultado datos personales en aplicación de la normativa vigente.

Vereda de Moraleja
 CÓDIGO_VP 2805802
 TRAMO_VP (NULO)
 TIPO_VP VE
 MUNICIPIO FUENLABRADA (28058)

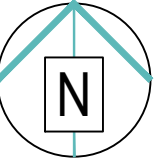


LEYENDA

- RED A INSTALAR
- DESAGÜE
- VÁLVULA
- NUDO DE TE O DERIVACIÓN
- HI: HIDRANTE
- ACOMETIDA

VÍA PECUARIA



Cañada Real de La Mesta
 CÓDIGO_VP 2811301.1
 TRAMO_VP (NULO)
 TIPO_VP CA
 MUNICIPIO PINTO (28113)

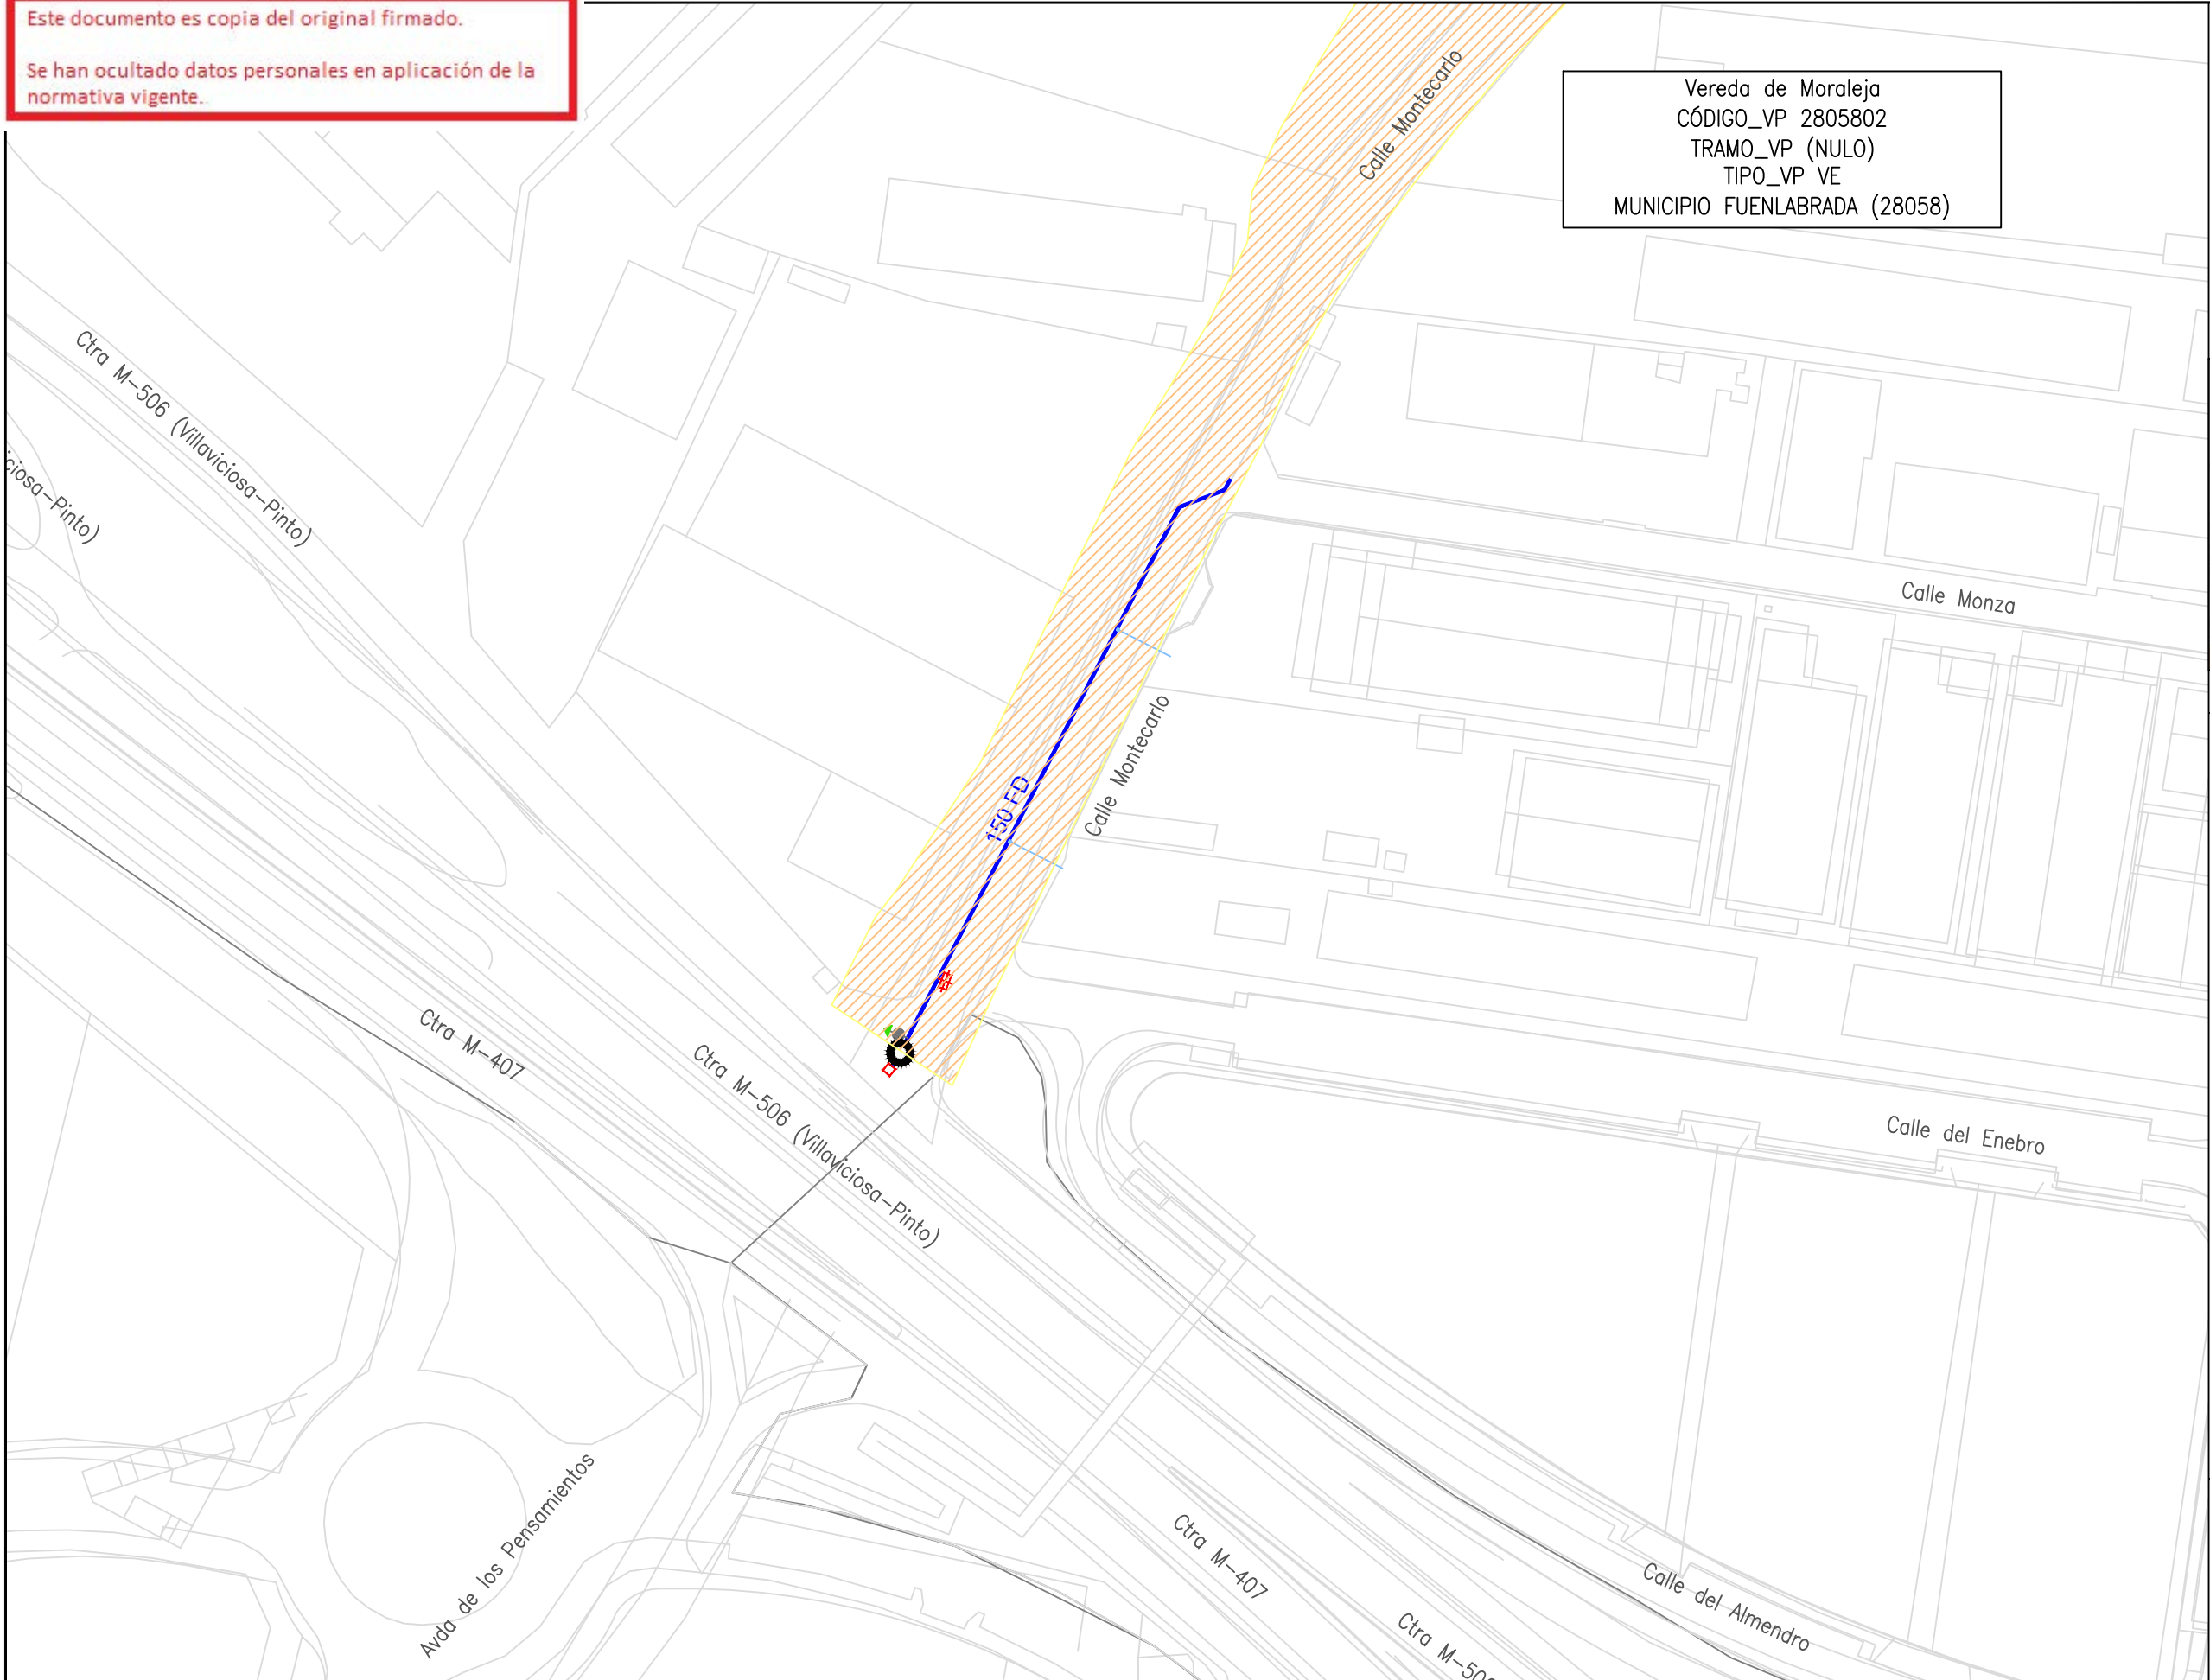

	ESCALA: 1:1.000 Original DIN-A3	FECHA: JUNIO 2023	TÍTULO DEL DOCUMENTO DE SEGUIMIENTO DE OBRA: 23ACCR.10218LT05.046 RENOVACIÓN DE RED EN LA CALLE ARQUÍMEDES Y OTRAS EN T.M. FUENLABRADA	TÍTULO DEL PLANO: AFECCIONES VÍAS PECUARIAS	PLANO: 1 HOJA: 1 de 1
--	---------------------------------------	----------------------	---	--	---------------------------------------