


Este documento es copia del original firmado.

Se han ocultado datos personales en aplicación de la normativa vigente.

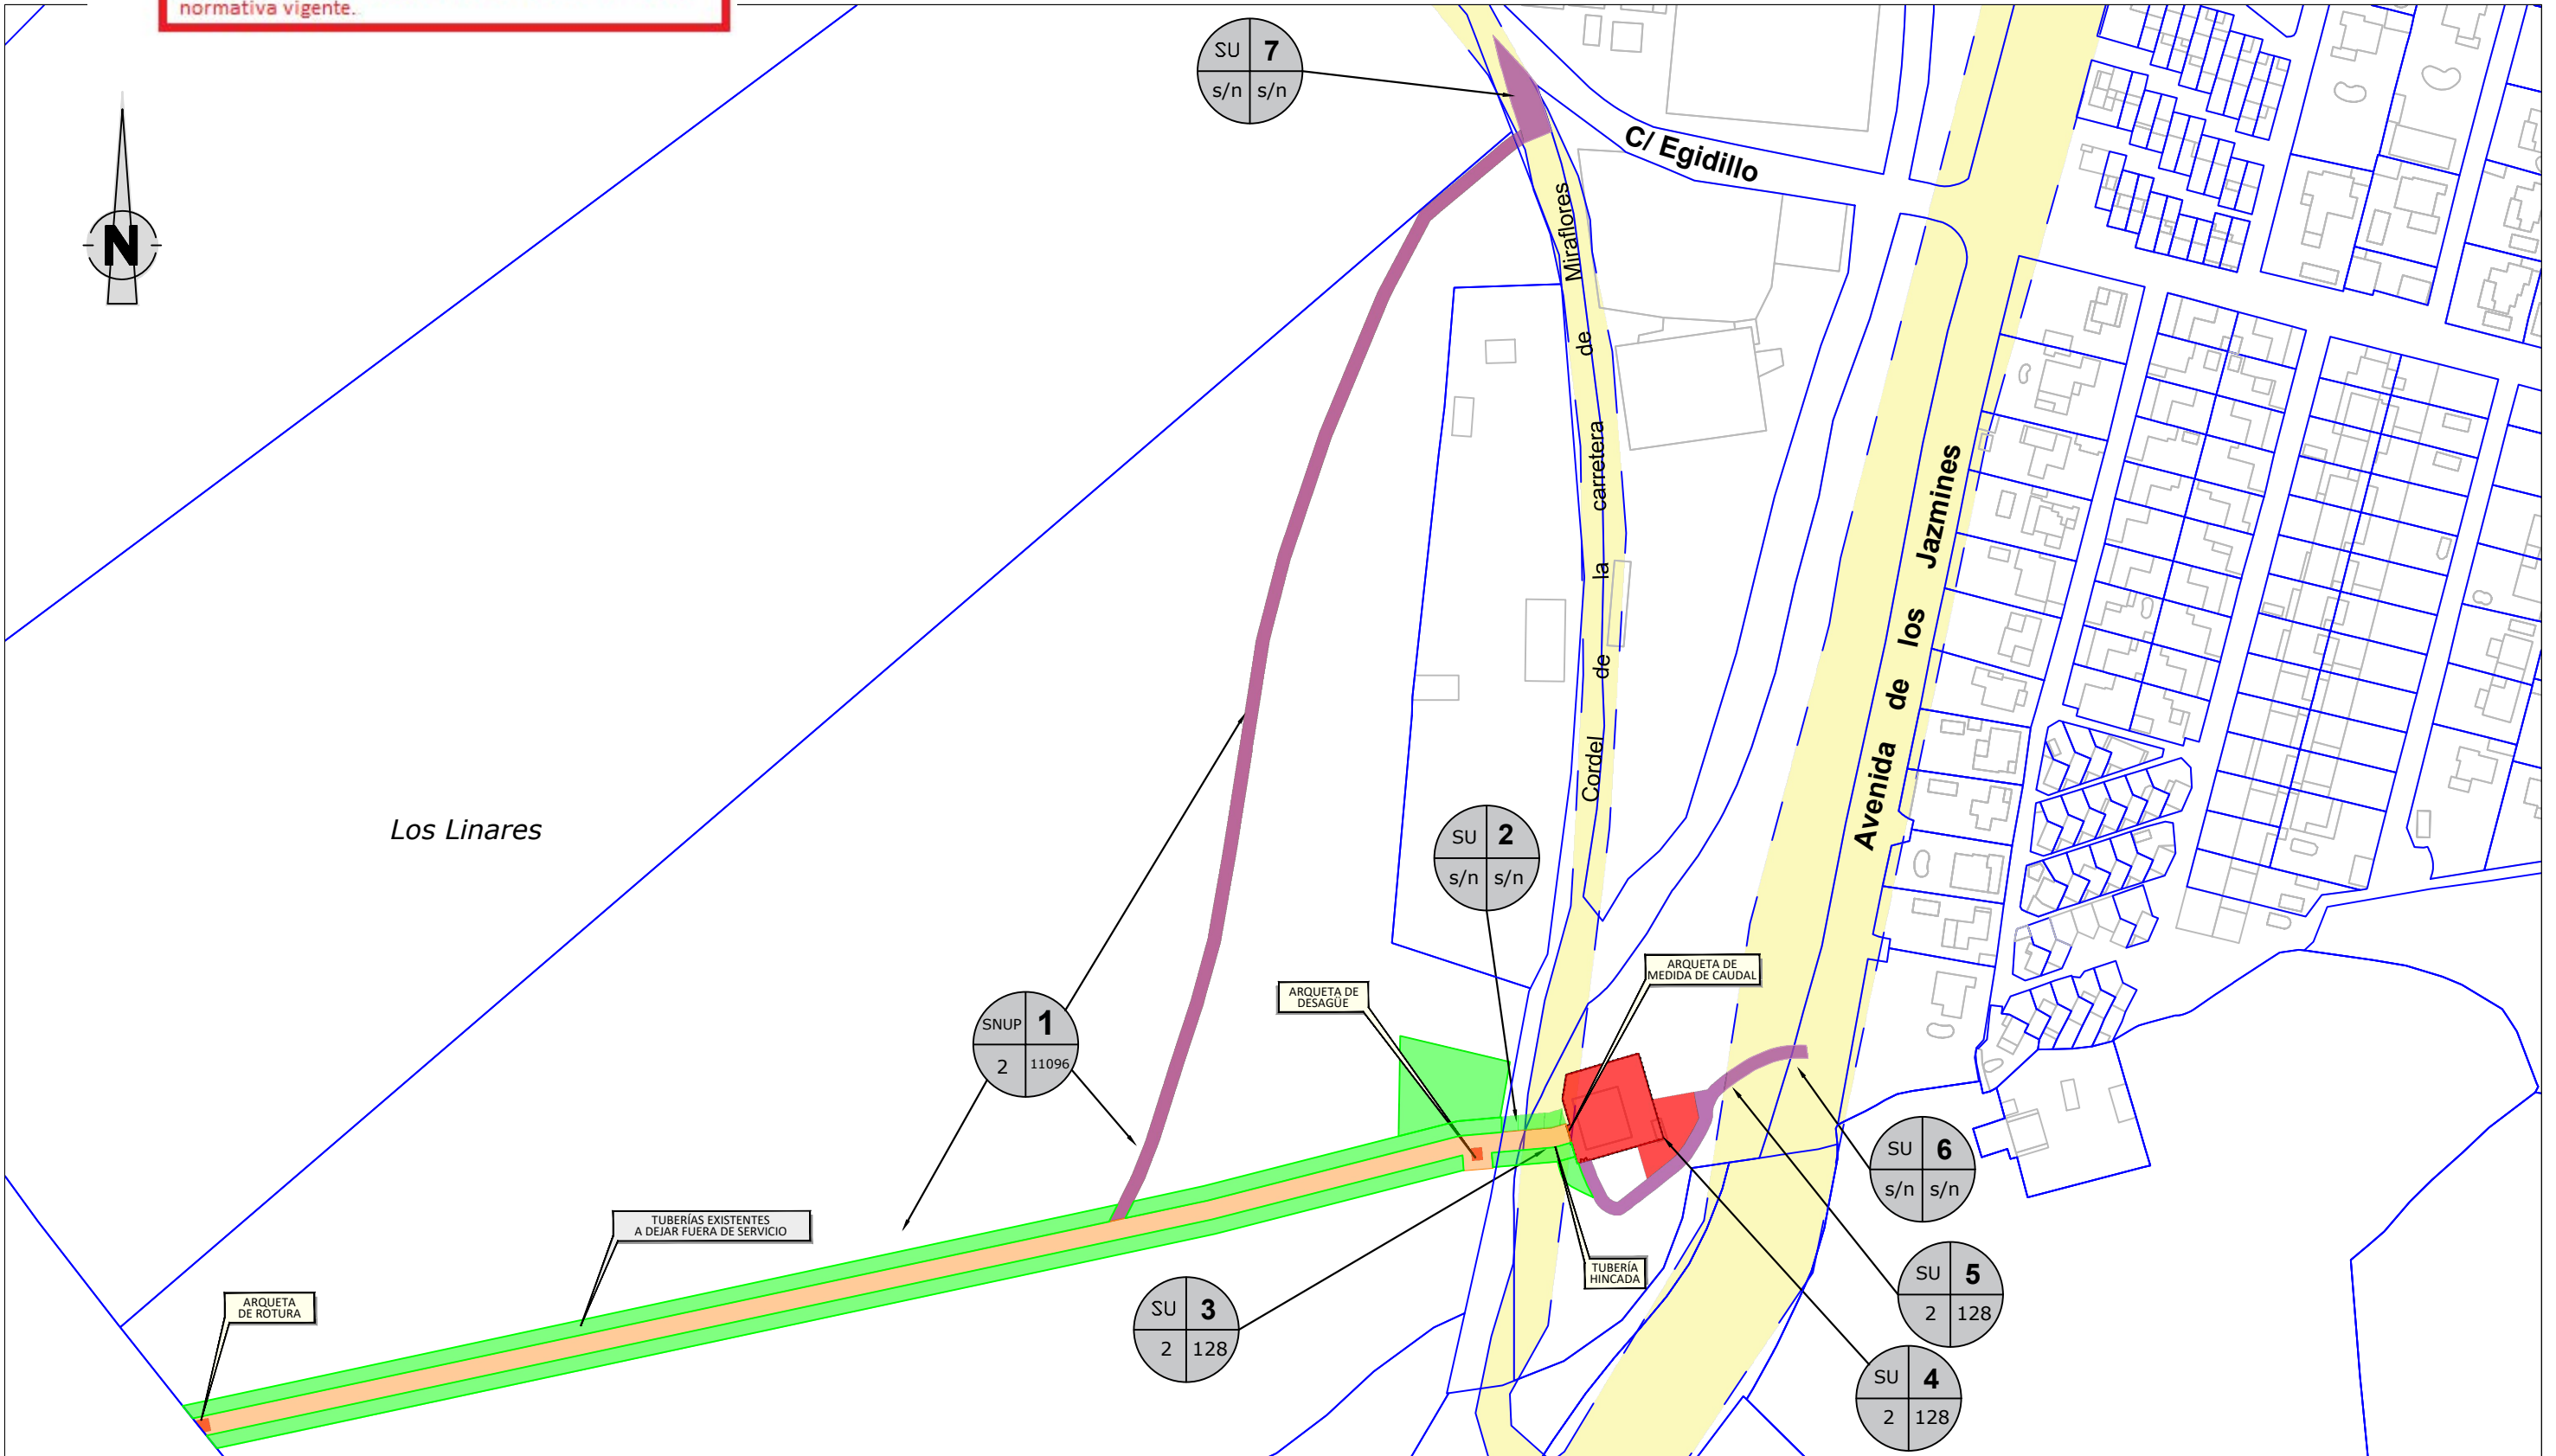

CLASIFICACIÓN URBANÍSTICA	Nº FINCA
POLÍGONO	PARCELA
SNU 3 2 11	
EXPROPIACIÓN EN PLENO DOMINIO	CONDUCCIÓN PROYECTADA
SERVIDUMBRE DE PASO	VIA PECUARIA
SERVIDUMBRE DE PASO Y ACUEDUCTO	
OCUPACIÓN TEMPORAL	
LÍMITE DE PARCELA	

	TÍTULO DEL PROYECTO: ACTUACIONES EN EL SISTEMA SANTILLANA-TRAMO C1 EN EL TÉRMINO MUNICIPAL DE SOTO DEL REAL		
	EXPEDIENTE: EXPEDIENTE DE EXPROPIACIÓN FORZOSA Nº 419		
TÍTULO DEL PLANO: PLANO PARCELARIO DE EXPROPIACIONES	ESCALA: E:1/2000	FECHA: MAYO 2023	Nº PLANO: 1 DE 1