


LEYENDA

- RED ACTUAL
- RED A INSTALAR
- HI: HIDRANTE
- DP: DISPOSITIVO DE PURGA
- BR: INJERTO BOCAS DE RIEGO
- VT: VENTOSA
- DE: DESAGÜE
- FU: FUENTE PÚBLICA
- MF: MUESTREO FIJO
- VG: VÁLVULA REGULADORA PRESIÓN
- VR: VÁLVULA DE RETENCIÓN
- FI: FILTRO
- CO: CONTADOR
- VA: VÁLVULA ABIERTA
- VC: VÁLVULA CERRADA
- VD: VÁLVULA DIVISORIA
- NUDO FINAL O TESTERO
- NUDO CAMBIO DE SECCIÓN
- NUDO CAMBIO DE MATERIAL
- NUDO DE TE O DERIVACIÓN
- PE - POLIETILENO
- CA - CAÑA
- FG - FUNDICIÓN GRIS
- FD - FUNDICIÓN DUCTIL
- FC - FIBROCEMENTO
- HA - HORMIGÓN ARMADO
- HC - HORMIGÓN ARM. CAMISA CHAPA

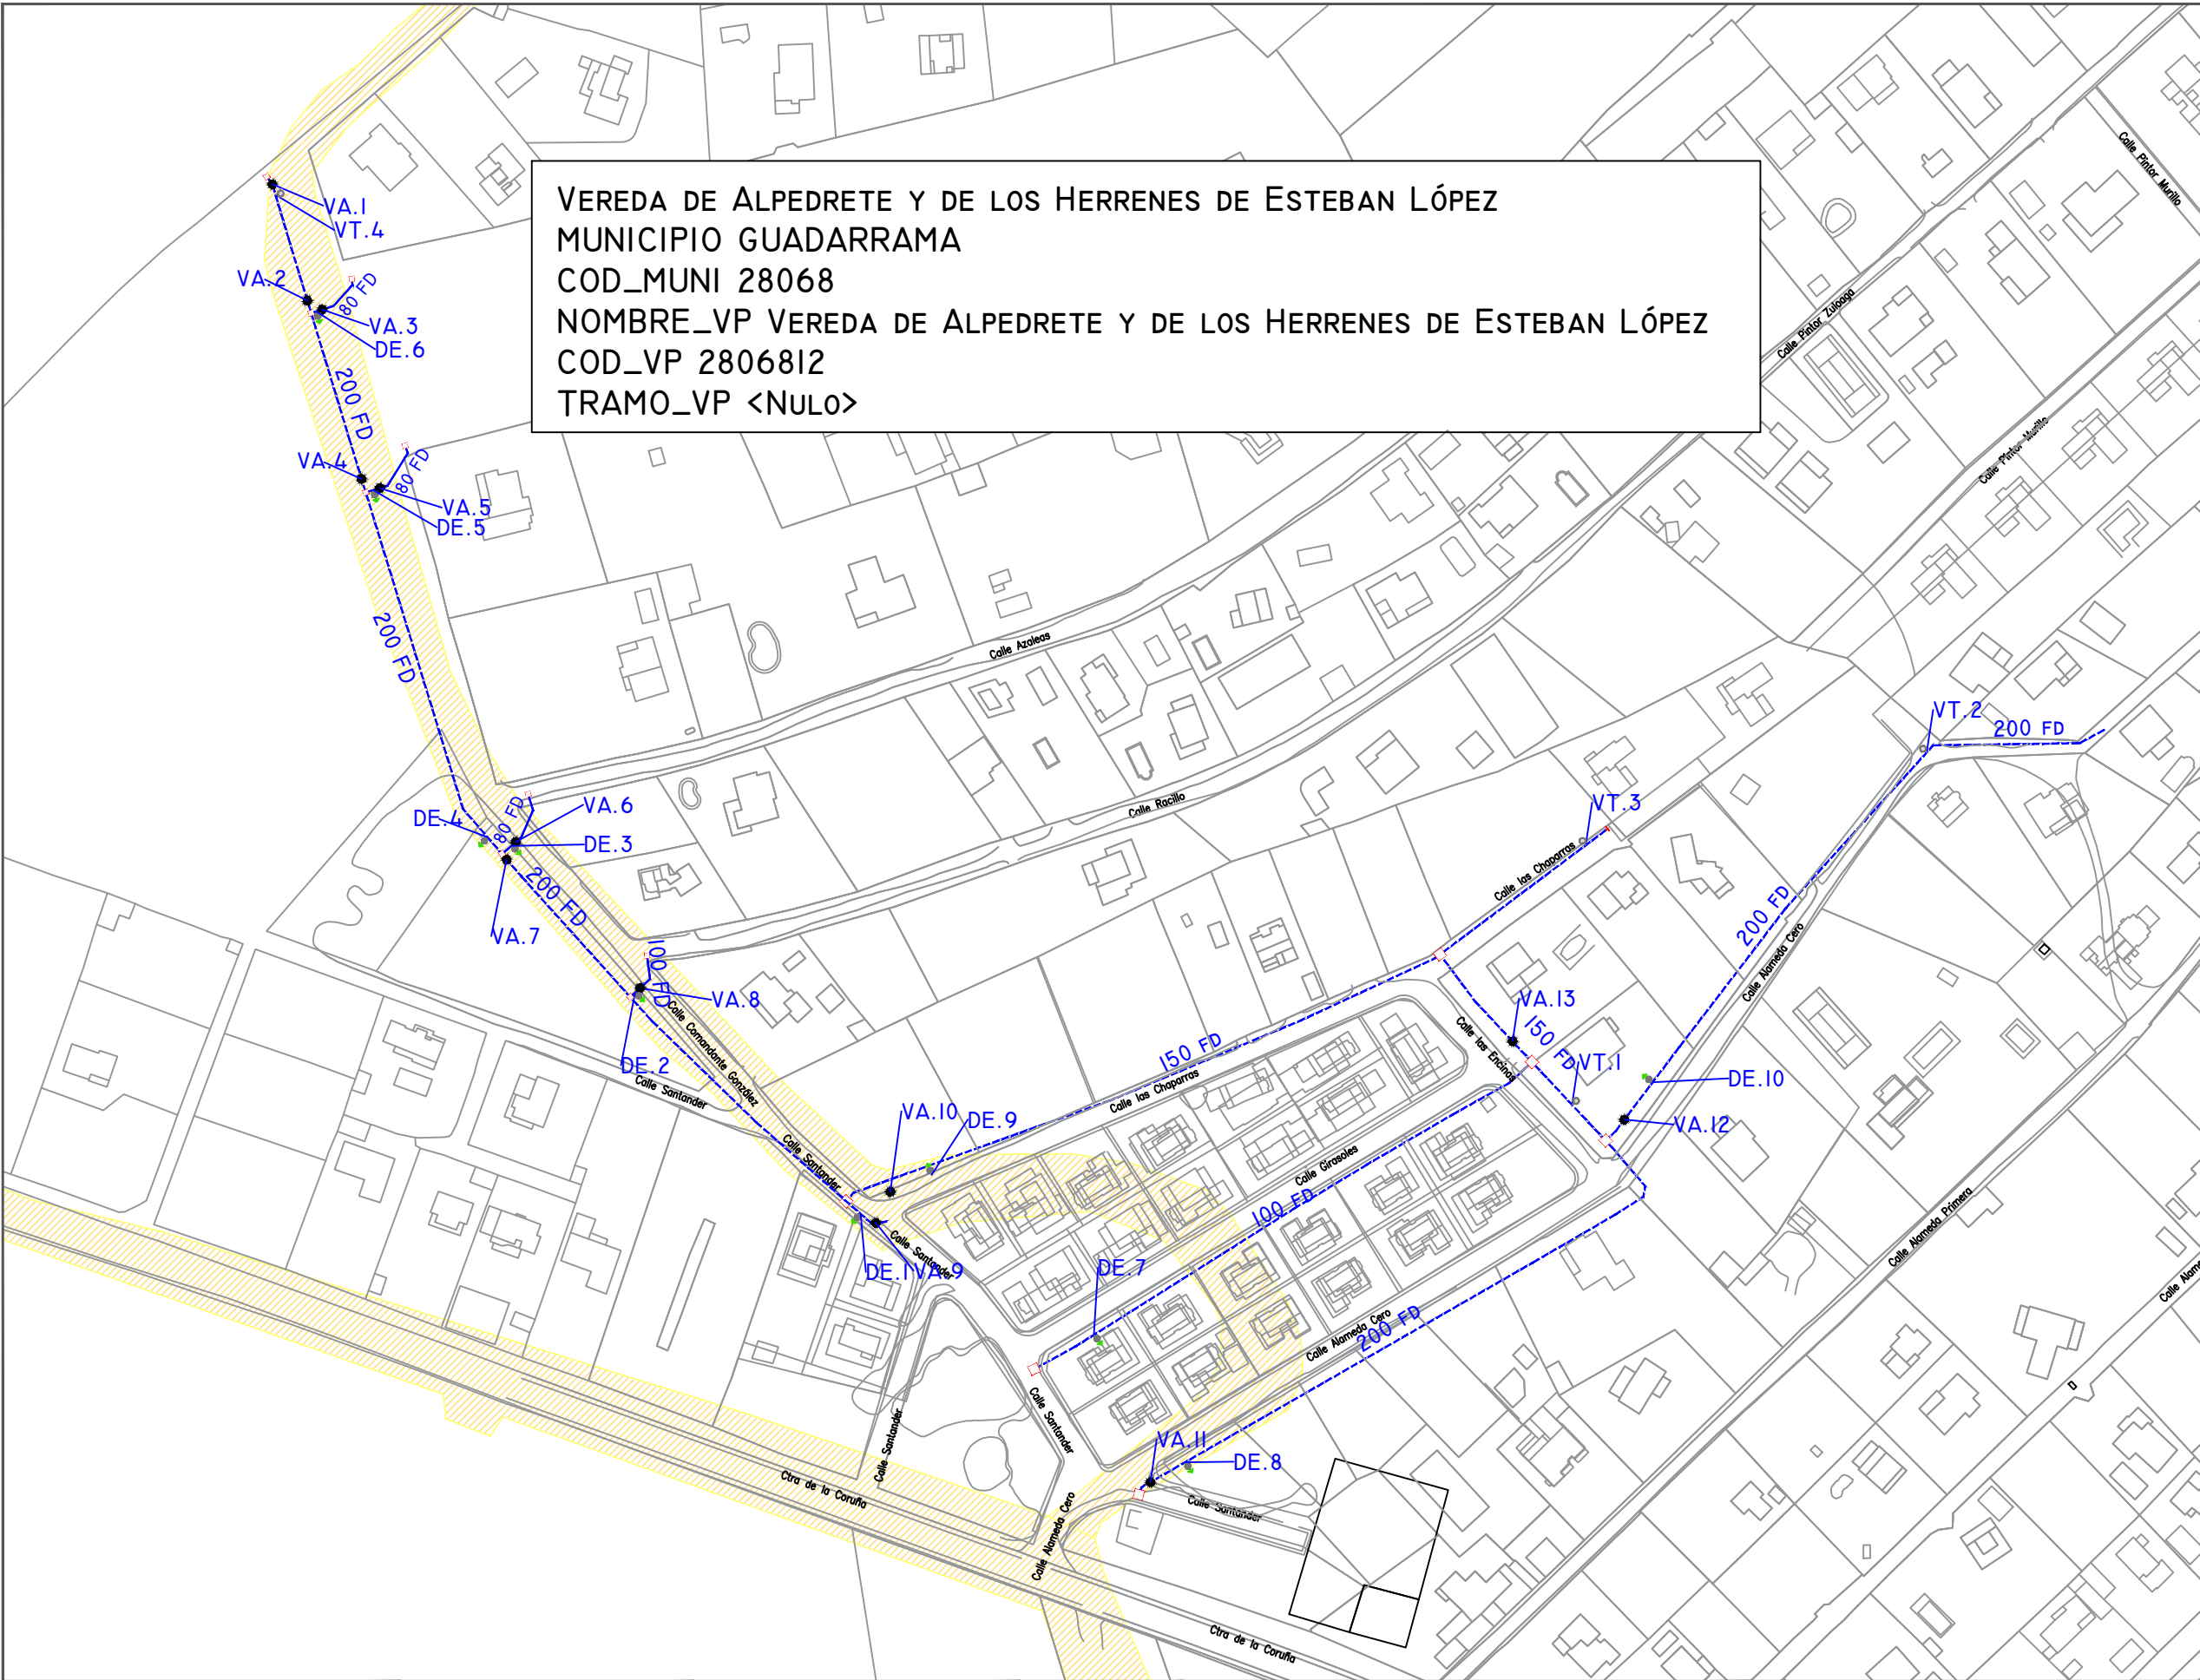

DIRECCIÓN DE OPERACIONES
SUBDIRECCIÓN DE CONSERVACIÓN DE INFRAESTRUCTURAS OESTE
ÁREA DE CONSERVACIÓN SISTEMA VALMAYOR-MAJADAHONDR

ESCALA:
1:2000
Original DIN-A3
FECHA:
MAYO 2022

TÍTULO DEL PROYECTO:
**CALLE ALAMEDA CERO /
COMANDANTE GONZÁLEZ**

TÍTULO DEL PLANO:
**RED A INSTALAR
PROYECTO ORIGINAL**

PLANO:
1
HOJA:
1 de 1