


Se han ocultado datos personales en aplicación de la normativa vigente.

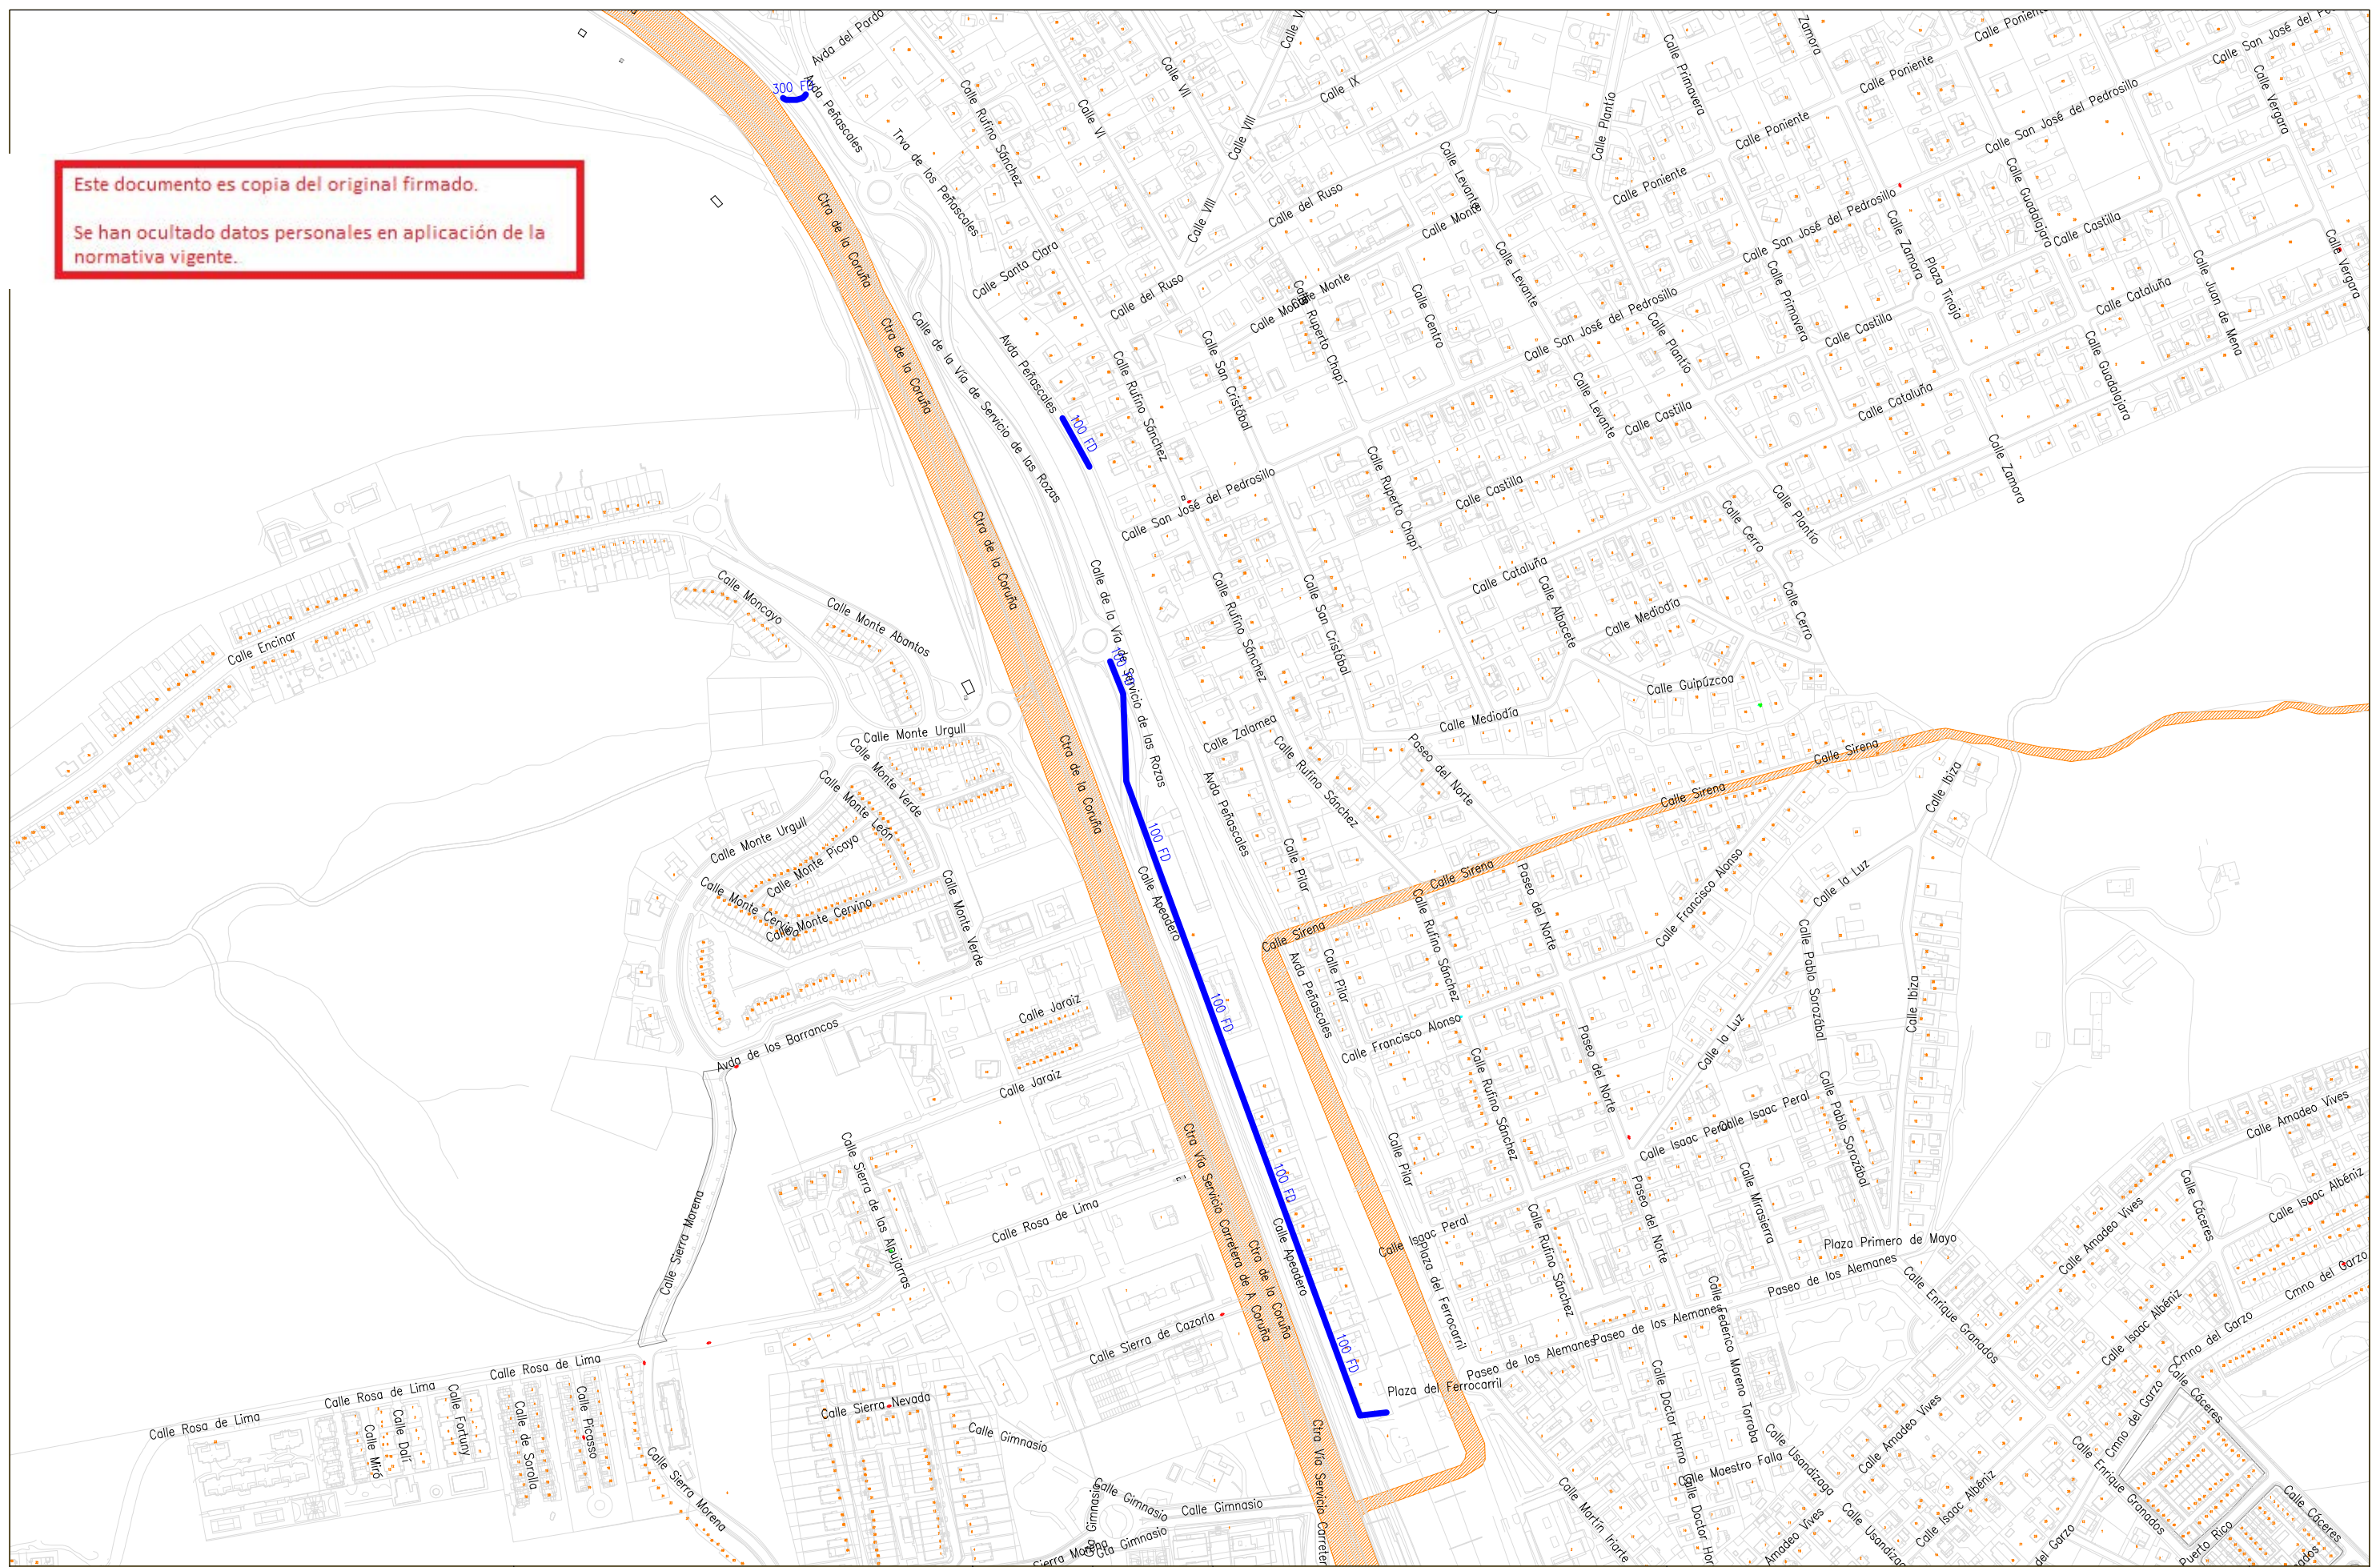

AUTOR DEL DOCUMENTO DE SEGUIMIENTO DE OBRA (DSO):

FECHA:

ESCALA:

Original DIN-A3

TÍTULO DEL DOCUMENTO DE SEGUIMIENTO DE OBRA (DSO):

TÍTULO DEL PLANO:

LANO:

OJA: