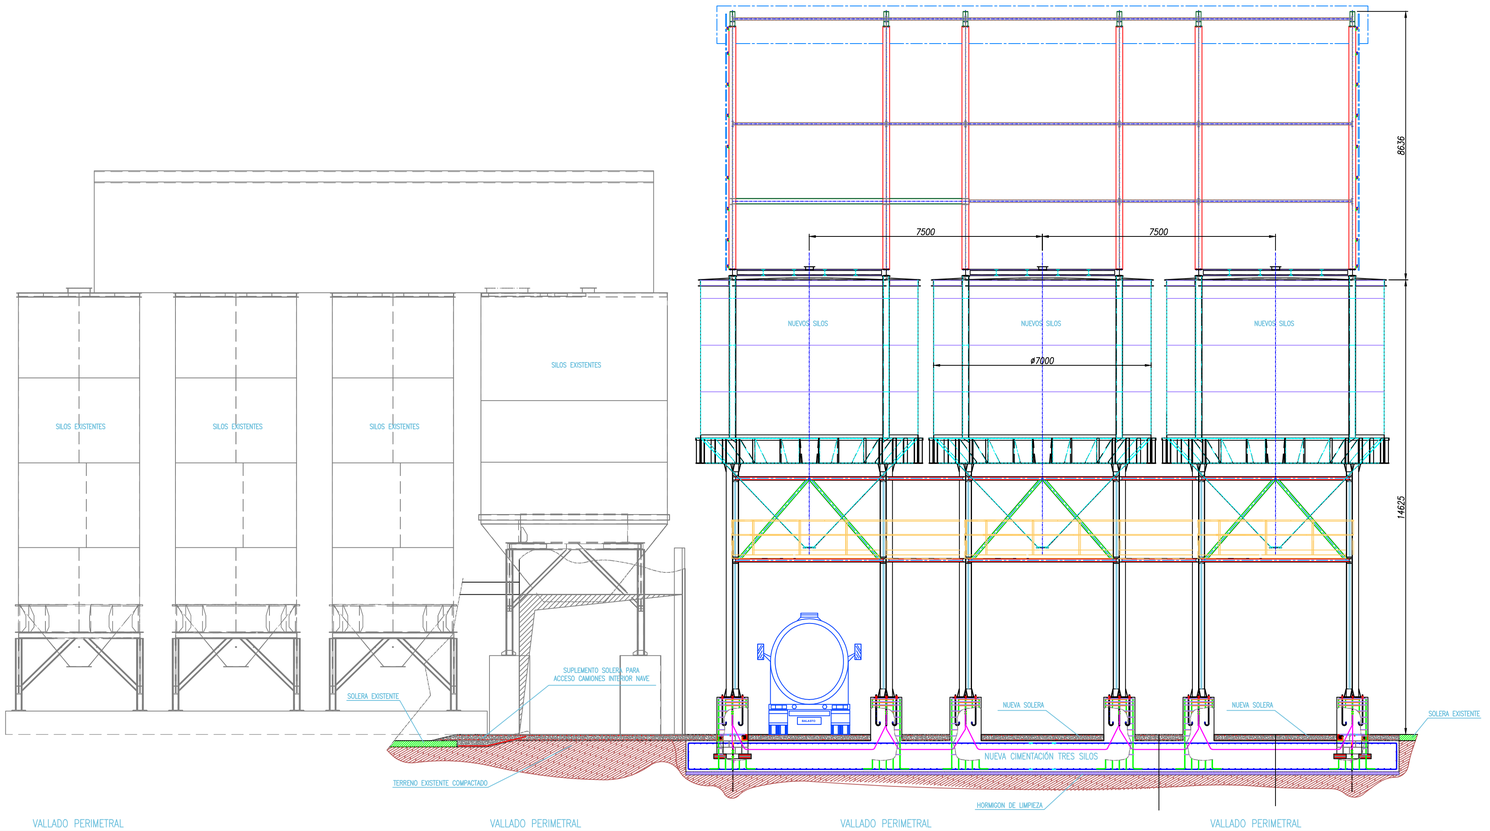

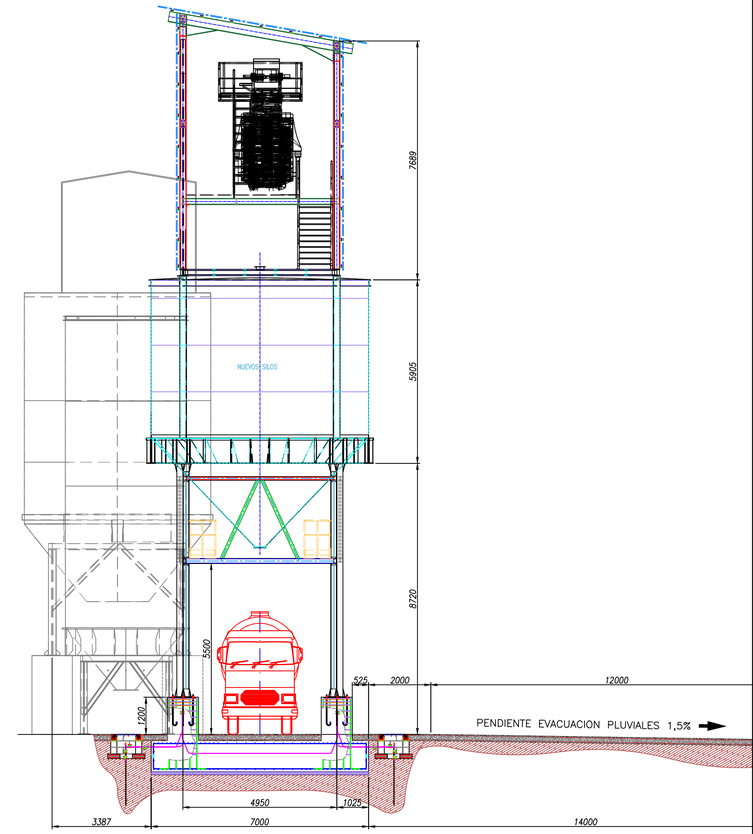

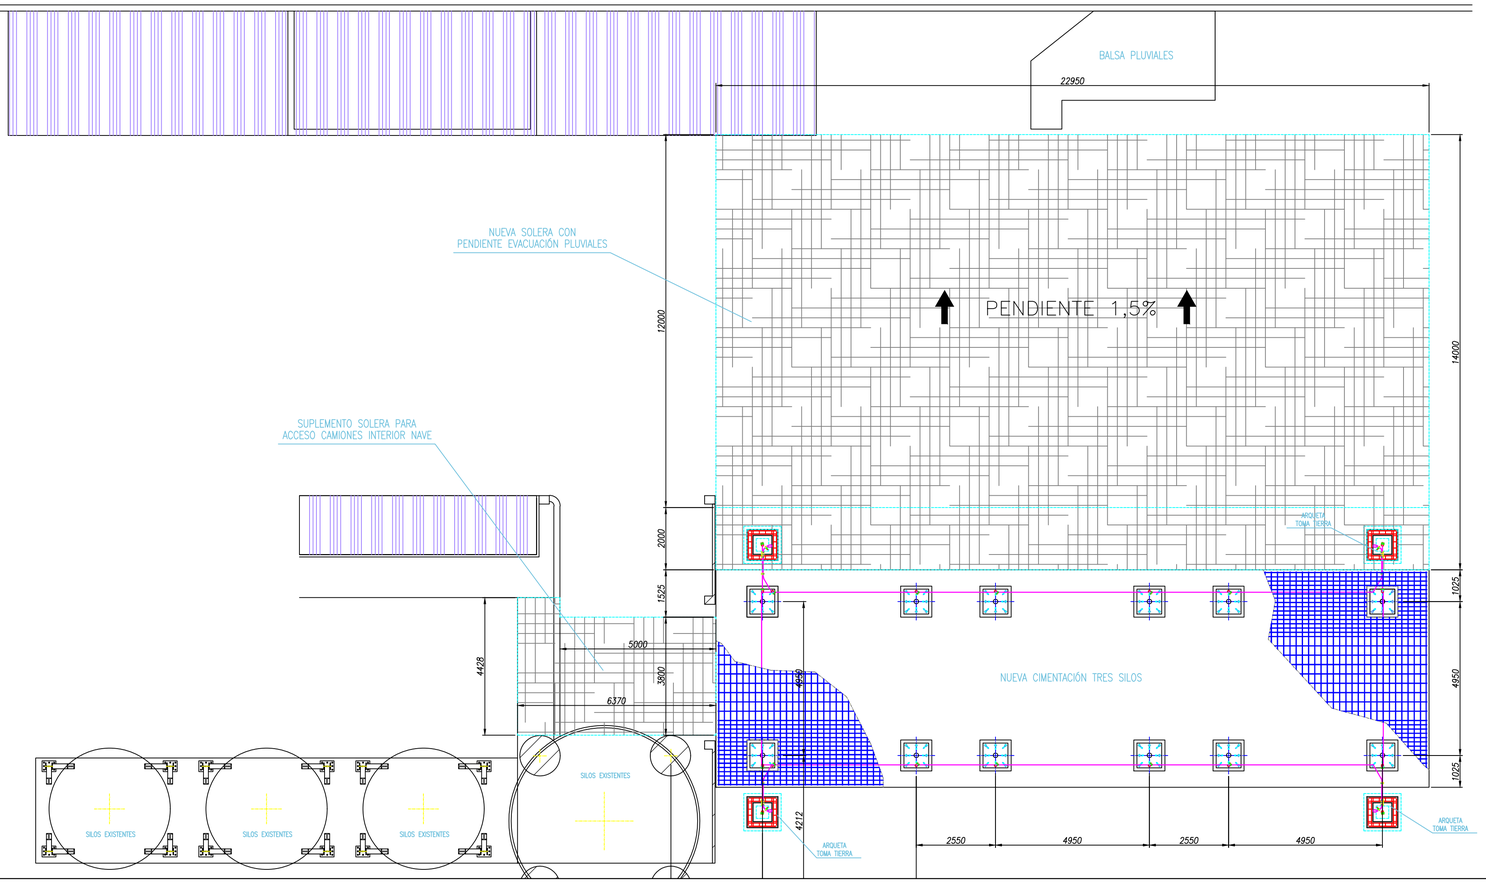

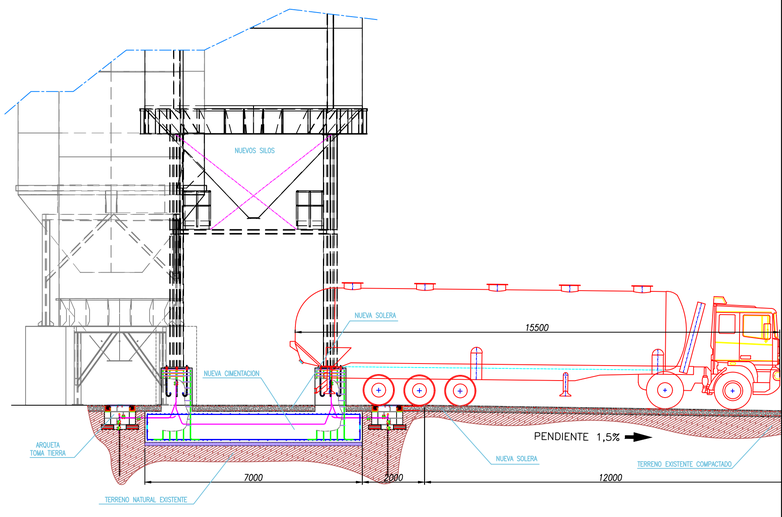

NOTAS:

- NUEVAS SOLERAS HORMIGON HA-25/B/22/IIa ARMADAS CON DOBLE MALLAZO REPARTO 150x150x06 SITUADO COMO MINIMO A 30 mm DE LAS CARAS SUPERIOR E INFERIOR DE LA LOSA
- SOLERA 23x14 m EN TRES PAÑOS APROX. 8x14 m CON ARMADURAS UNION (Pasadores) Ø12 L=1m CADA 20 cm EN JUNTA RETRACCIÓN. ESPESOR JUNTA RETRACCIÓN 35 mm.
- EL TERRENO EXISTENTE BAJO LAS SOLERAS SE COMPACTARÁ ANTES DEL VERTIDO DEL HORMIGÓN

EUROPEAN TERRESTRIAL REFERENCE SYSTEM (ETRS89) ELIPSOIDE GRS80, HUSO 30, COORDENADAS U.T.M.

ESCALA GRAFICA: 1/100 (0 1 2 3 4 5 6 m)

Calcasa

PROYECTO.: AMPLIACION DE LA INSTALACION DE ALMACENAMIENTO DE CAL

FORMATO:	DIN A1
PLANO Nº.:	P05
ESCALA.:	1:100
FECHA.:	ABRIL 2023

TITULO.: PLANTA, ALZADO Y SECCIONES INSTALACIONES PROYECTADAS

EXPLOTACION:	C.E."CALCASA FRACCION 1ª-II" Nº 3.080 (0-1-2)
PROVINCIA:	MADRID
MUNICIPIO.:	PERALES DE TAJUÑA, VALDILECHA y TIELMES

AUTOR DEL PROYECTO.: