

LEYENDA

INTERFERENCIAS

VIA PECUARIA




- RED A INSTALAR**
- VA: VÁLVULA ABIERTA
 - VC: VÁLVULA CERRADA
 - VD: VÁLVULA DIVISORIA
 - VR: VÁLVULA DE RETENCIÓN
 - FI: FILTRO
 - VT: VENTOSA
 - DE: DESAGÜE
 - DP: DISPOSITIVO DE PURGA
 - HI: HIDRANTE
 - BR: BOCA DE RIEGO
 - FU: FUENTE PÚBLICA
 - MF: MUESTREO FIJO
 - CO: CONTADOR
 - NUDO DE DEPÓSITO
 - NUDO FINAL O TESTERO
 - NUDO CAMBIO DE SECCIÓN
 - NUDO CAMBIO DE MATERIAL
 - NUDO DE TE O DERIVACIÓN

- PO / PE - POLIETILENO
- CA - CAÑA
- FG - FUNDICIÓN GRIS
- FD - FUNDICIÓN DUCTIL
- FC - FIBROCEMENTO
- HA - HORMIGÓN ARMADO
- HC - HORMIGÓN ARM. CAMISA CHAPA
- PVC-O PVC ORIENTADO

CONSTRUCTORA:
DRAGADOS

Este documento es copia del original firmado.
Se han ocultado datos personales en aplicación de la normativa vigente.

ESCALA: 1:1.000 Original DIN-A3	FECHA: NOVIEMBRE 2022	TÍTULO DEL DOCUMENTO DE SEGUIMIENTO DE OBRA: 21ACCR.10218LT01.009 DE RENOVACIÓN DE RED EN LA CALLE VERTICAL Y OTRAS EN EL T. M. DE ALPREDRETE	TÍTULO DEL PLANO: PERMISOS Y LICENCIAS VÍAS PECUARIAS	PLANO: 1 HOJA: 1 de 7
---------------------------------------	--------------------------	--	---	---------------------------------------

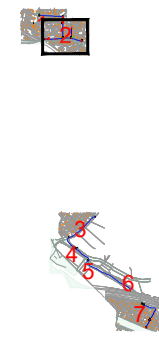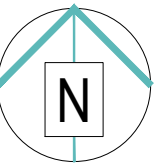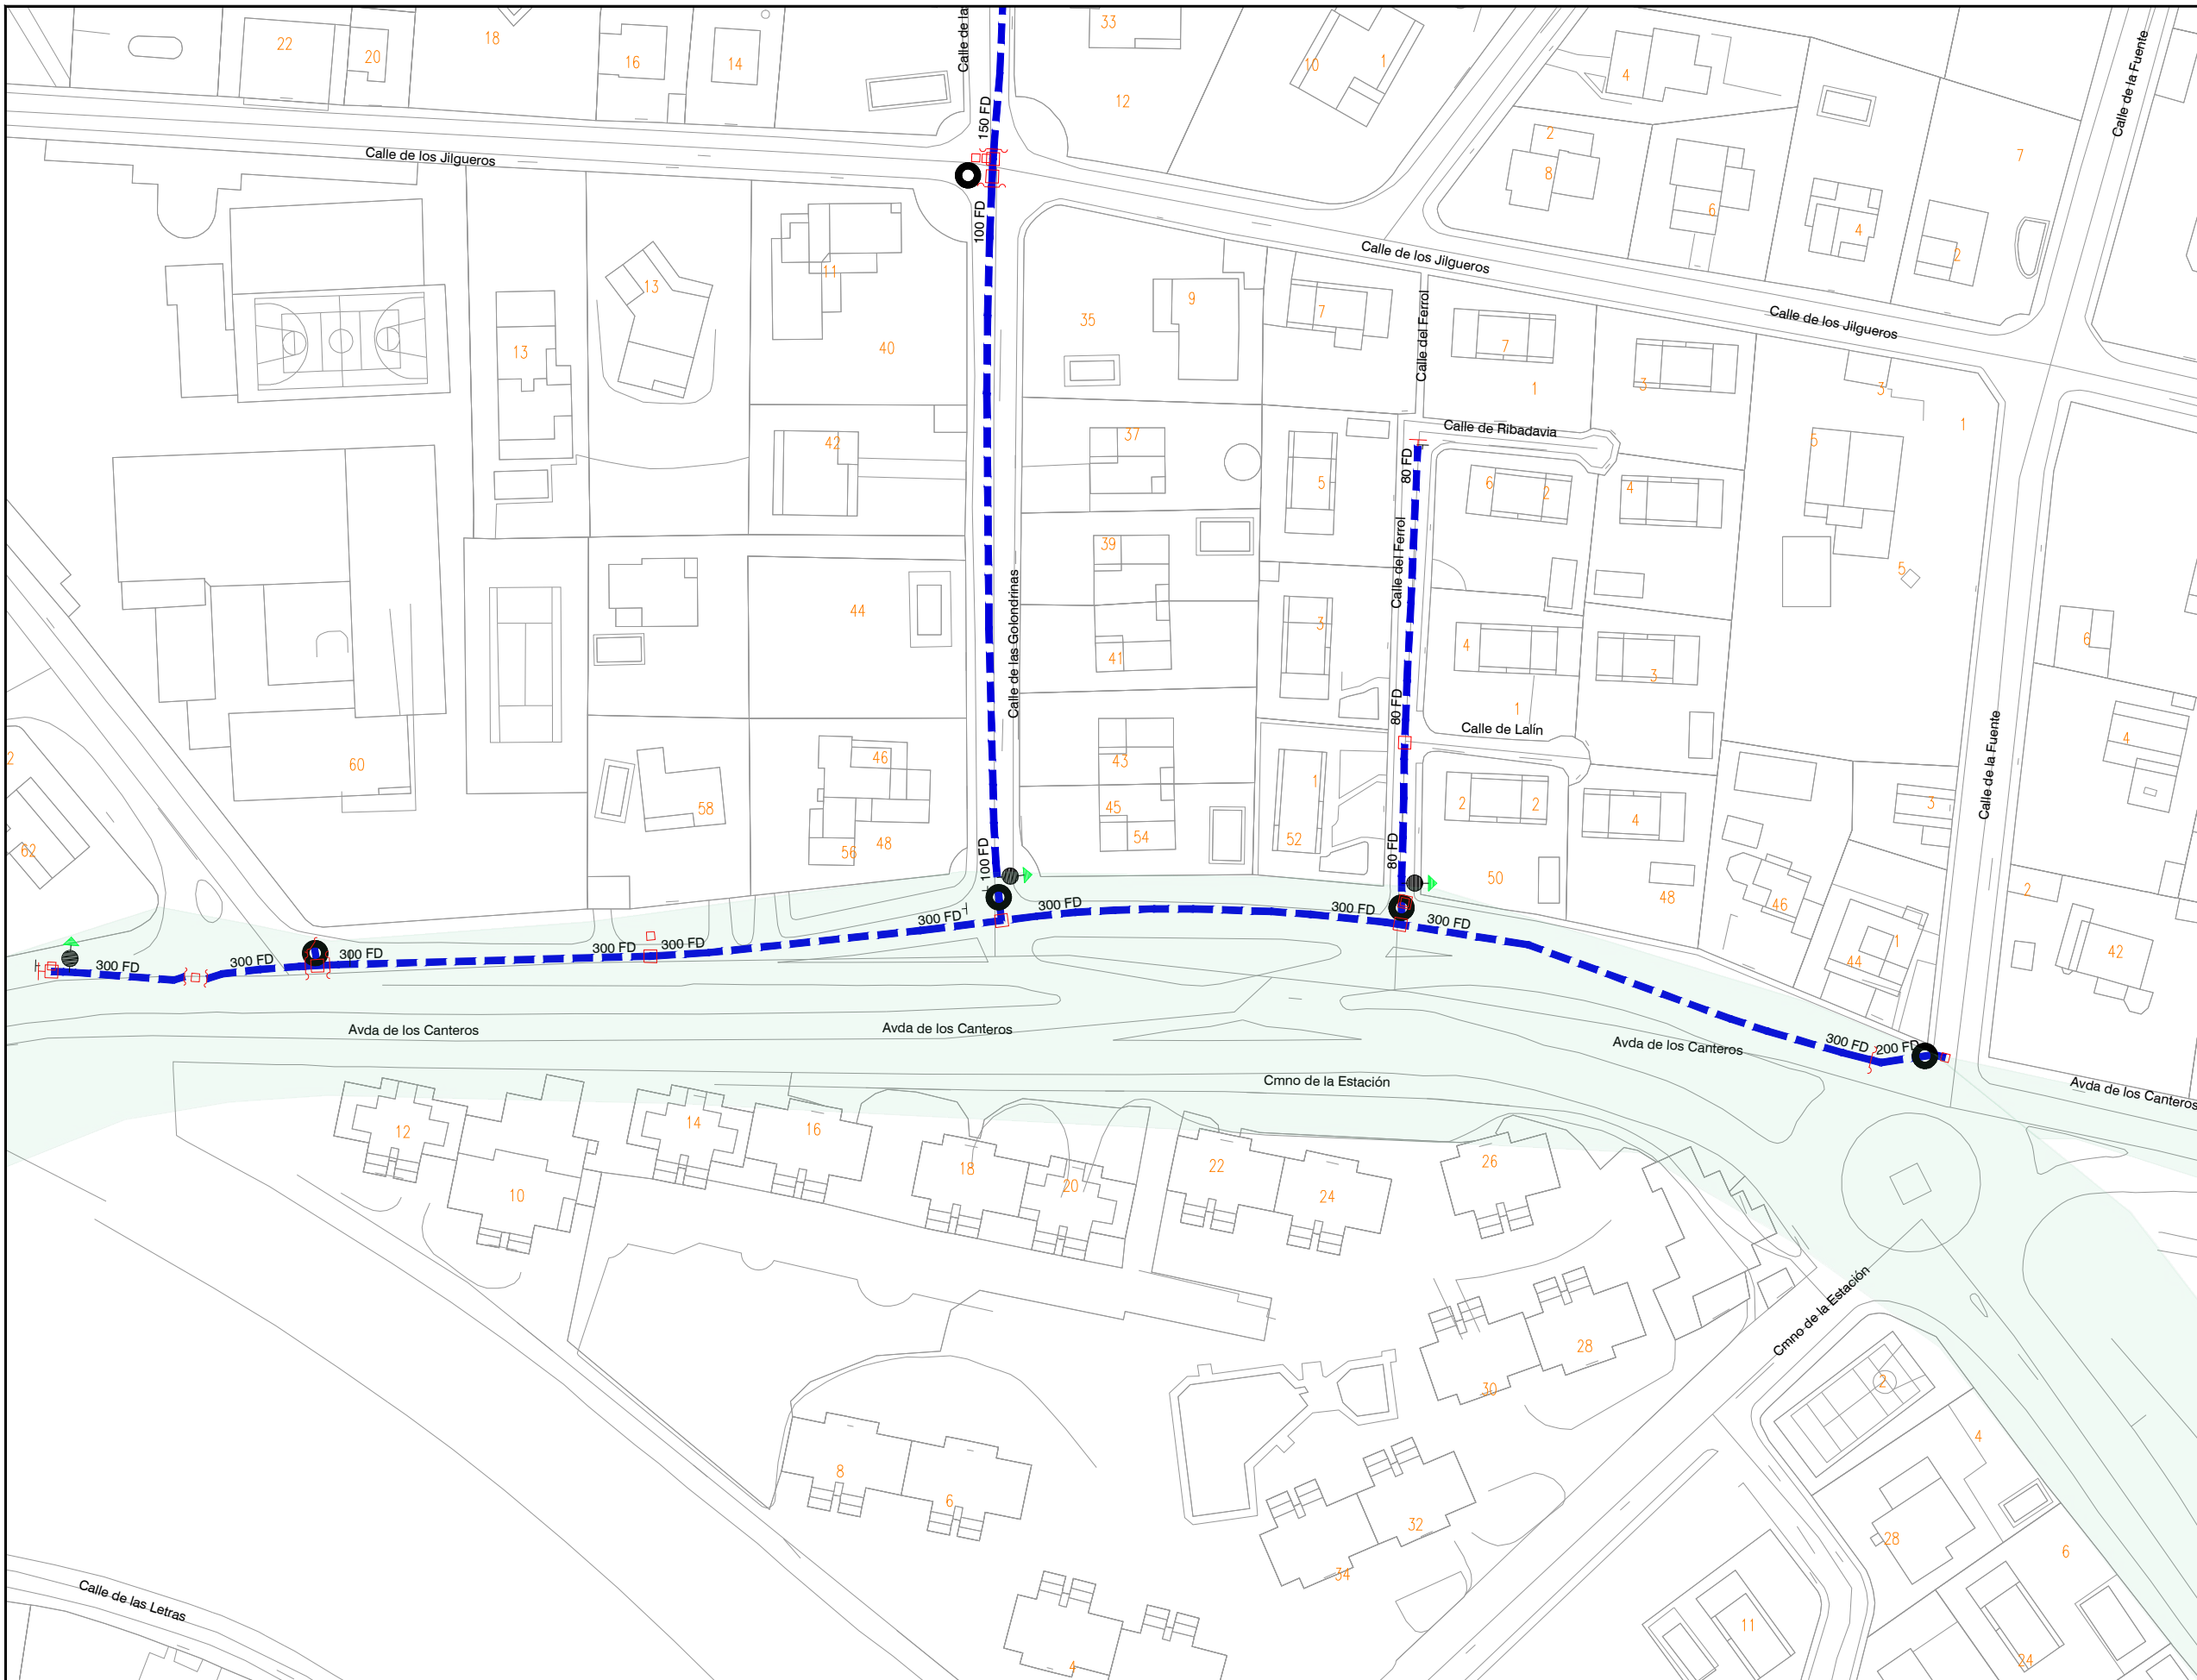

LEYENDA

INTERFERENCIAS

VIA PECUARIA

- RED A INSTALAR
- VA: VÁLVULA ABIERTA
- VC: VÁLVULA CERRADA
- VD: VÁLVULA DIVISORIA
- VR: VÁLVULA DE RETENCIÓN
- FI: FILTRO
- VT: VENTOSA
- DE: DESAGÜE
- DP: DISPOSITIVO DE PURGA
- HI: HIDRANTE
- BR: BOCA DE RIEGO
- FU: FUENTE PÚBLICA
- MF: MUESTREO FIJO
- CO: CONTADOR
- NUDO DE DEPÓSITO
- NUDO FINAL O TESTERO
- NUDO CAMBIO DE SECCIÓN
- NUDO CAMBIO DE MATERIAL
- NUDO DE TE O DERIVACIÓN

- PO / PE - POLIETILENO
- CA - CAÑA
- FG - FUNDICIÓN GRIS
- FD - FUNDICIÓN DUCTIL
- FC - FIBROCEMENTO
- HA - HORMIGÓN ARMADO
- HC - HORMIGÓN ARM. CAMISA CHAPA
- PVC-O PVC ORIENTADO

CONSTRUCTORA:
DRAGADOS

AUTOR DEL DOCUMENTO DE SEGUIMIENTO DE OBRA:



ESCALA:
1:1.000
Original DIN-A3

FECHA:
NOVIEMBRE 2022

TÍTULO DEL DOCUMENTO DE SEGUIMIENTO DE OBRA:
21ACCR.10218LT01.009 DE RENOVACIÓN DE RED EN LA CALLE VERTICAL Y OTRAS EN EL T. M. DE ALPREDRETE

TÍTULO DEL PLANO:
PERMISOS Y LICENCIAS VÍAS PECUARIAS

PLANO:
1
HOJA:
2 de 7

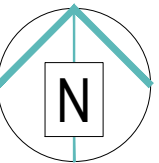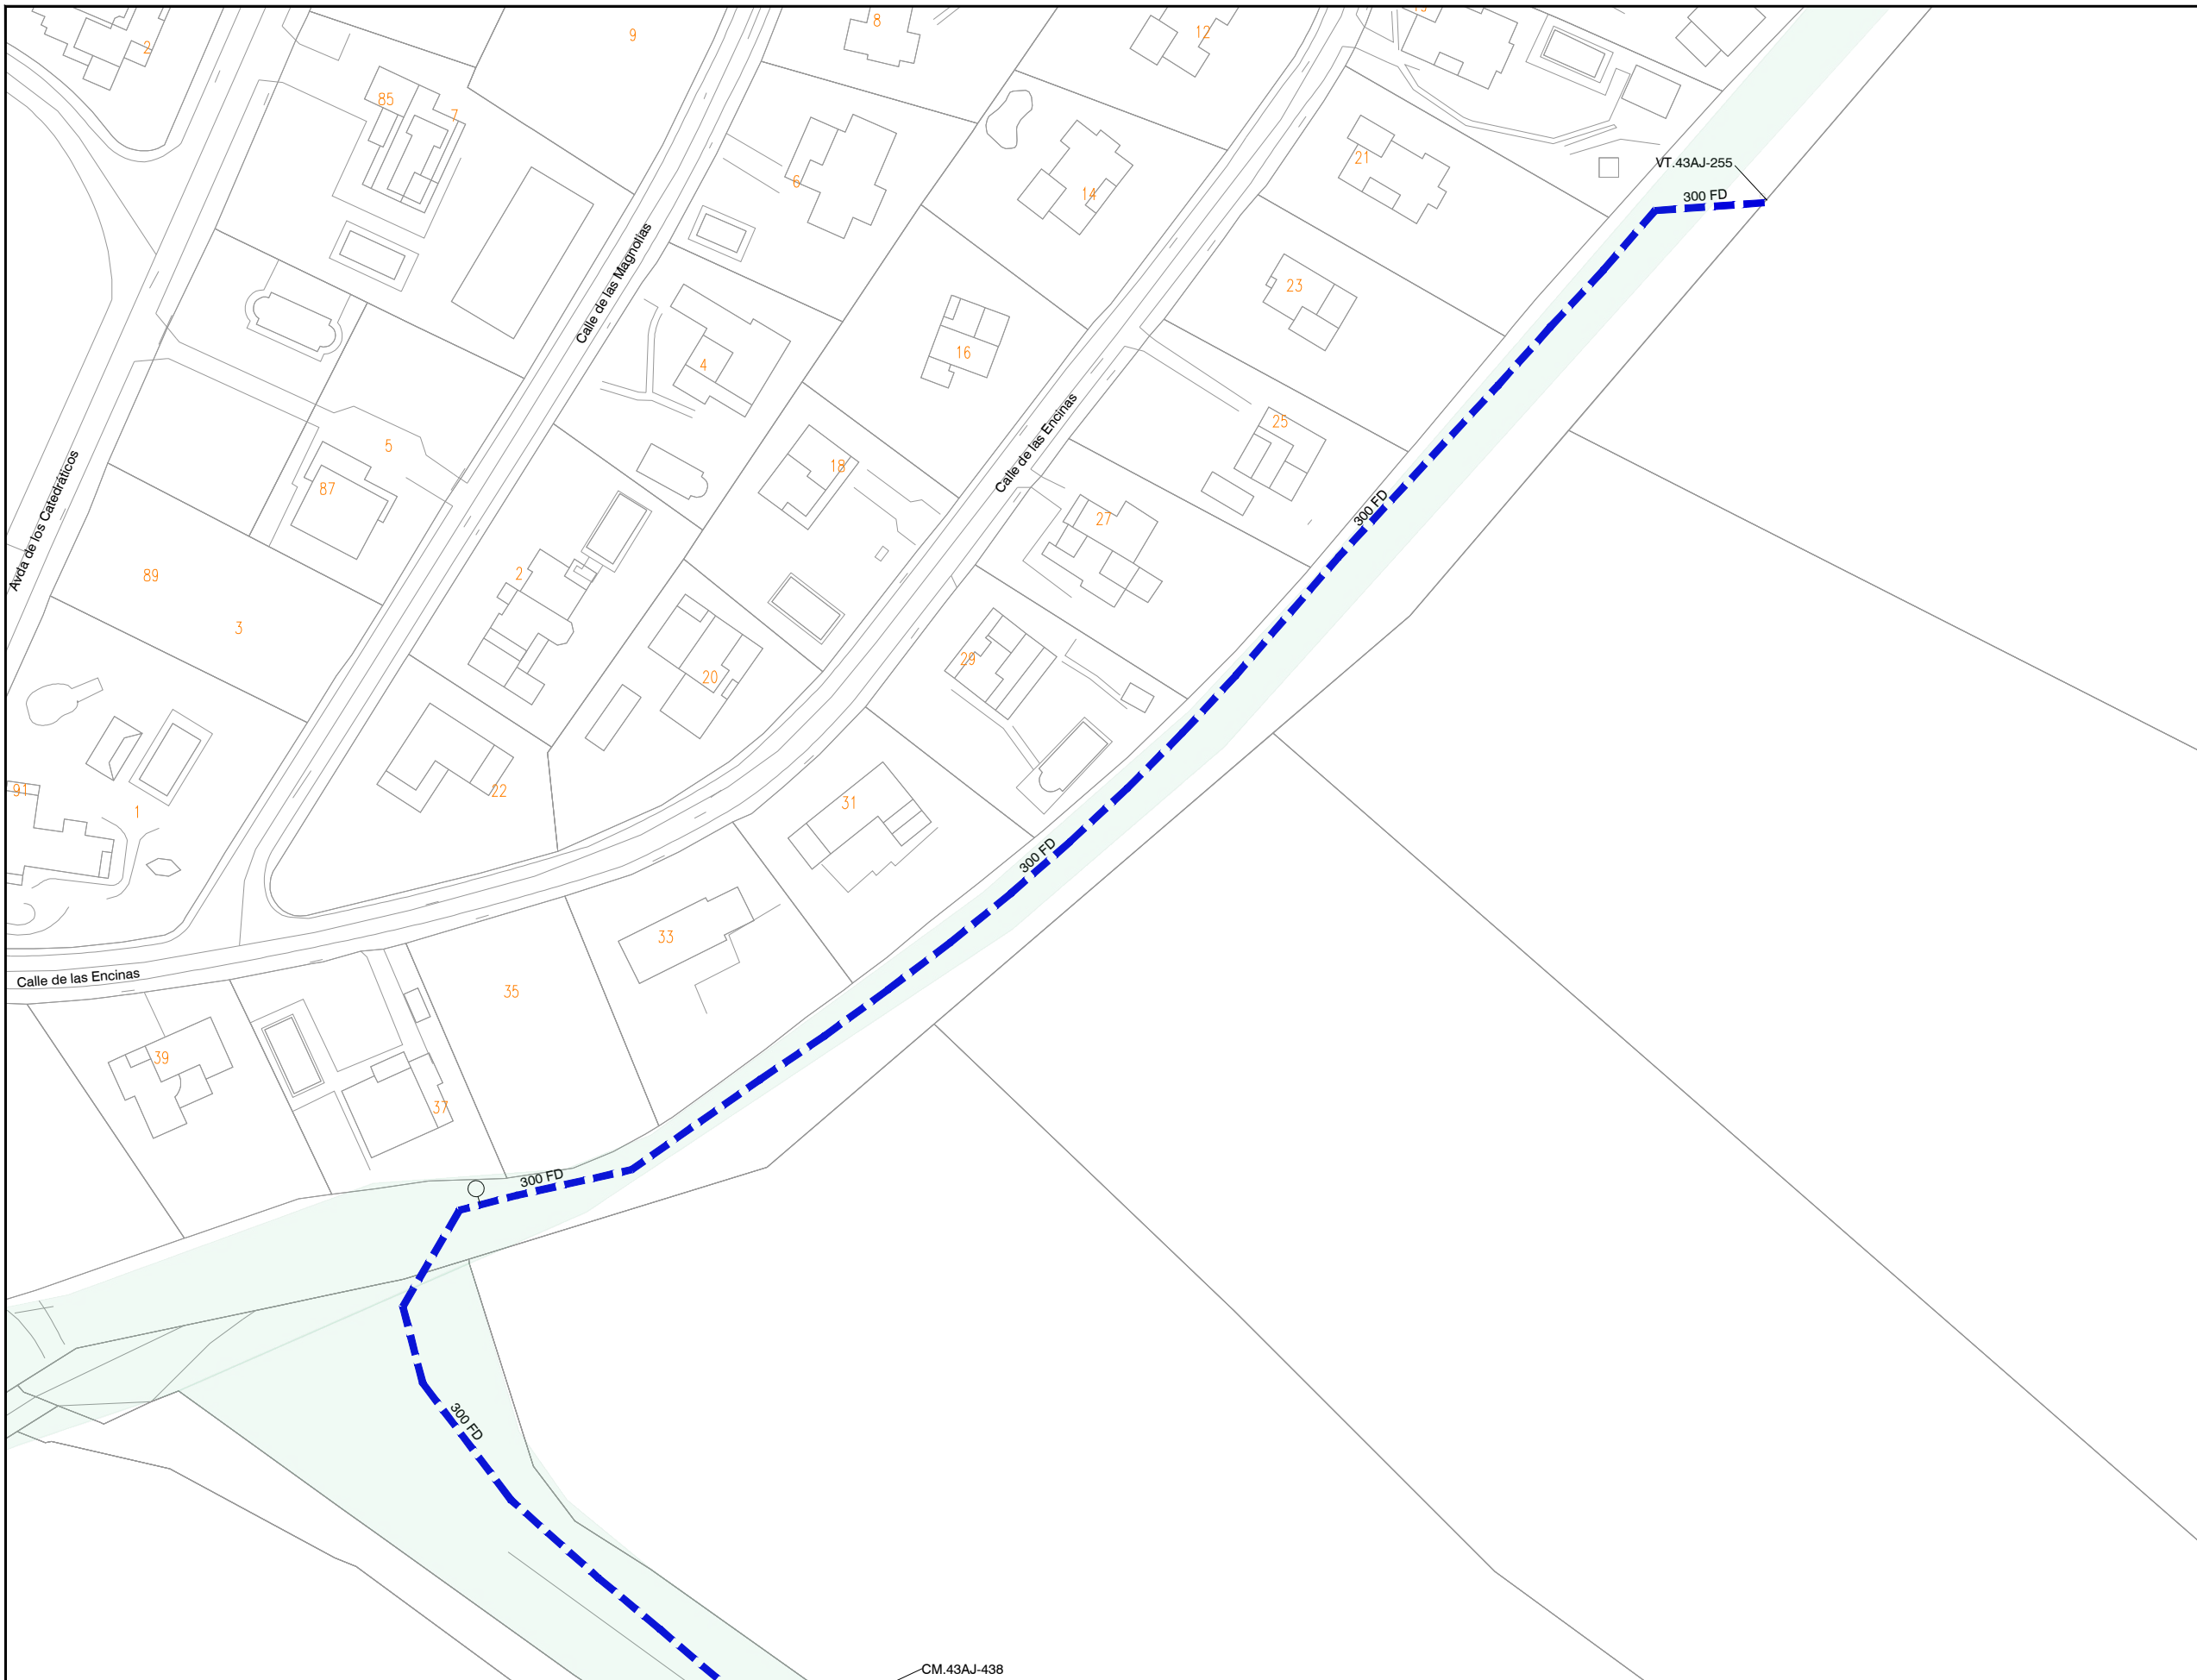

LEYENDA

INTERFERENCIAS

VIA PECUARIA

- RED A INSTALAR**
- VA: VÁLVULA ABIERTA
 - VC: VÁLVULA CERRADA
 - VD: VÁLVULA DIVISORIA
 - VR: VÁLVULA DE RETENCIÓN
 - FI: FILTRO
 - VT: VENTOSA
 - DE: DESAGÜE
 - DP: DISPOSITIVO DE PURGA
 - HI: HIDRANTE
 - BR: BOCA DE RIEGO
 - FU: FUENTE PÚBLICA
 - MF: MUESTREO FIJO
 - CO: CONTADOR
 - NUDO DE DEPÓSITO
 - NUDO FINAL O TESTERO
 - NUDO CAMBIO DE SECCIÓN
 - NUDO CAMBIO DE MATERIAL
 - NUDO DE TE O DERIVACIÓN

- PO / PE - POLIETILENO
- CA - CAÑA
- FG - FUNDICIÓN GRIS
- FD - FUNDICIÓN DUCTIL
- FC - FIBROCEMENTO
- HA - HORMIGÓN ARMADO
- HC - HORMIGÓN ARM. CAMISA CHAPA
- PVC-O PVC ORIENTADO

CONSTRUCTORA: **DRAGADOS**

AUTOR DEL DOCUMENTO DE SEGUIMIENTO DE OBRA:
 CM.43AJ-438




ESCALA:
 1:1.000
 Original DIN-A3

FECHA:
 NOVIEMBRE 2022

TÍTULO DEL DOCUMENTO DE SEGUIMIENTO DE OBRA:
 21ACCR.10218LT01.009 DE RENOVACIÓN DE RED
 EN LA CALLE VERTICAL Y OTRAS
 EN EL T. M. DE ALPEDRETE

TÍTULO DEL PLANO:
 **PERMISOS Y LICENCIAS
 VÍAS PECUARIAS**

PLANO:
 1
 HOJA:
 3 de 7

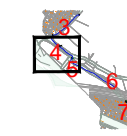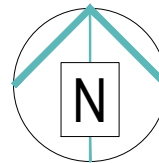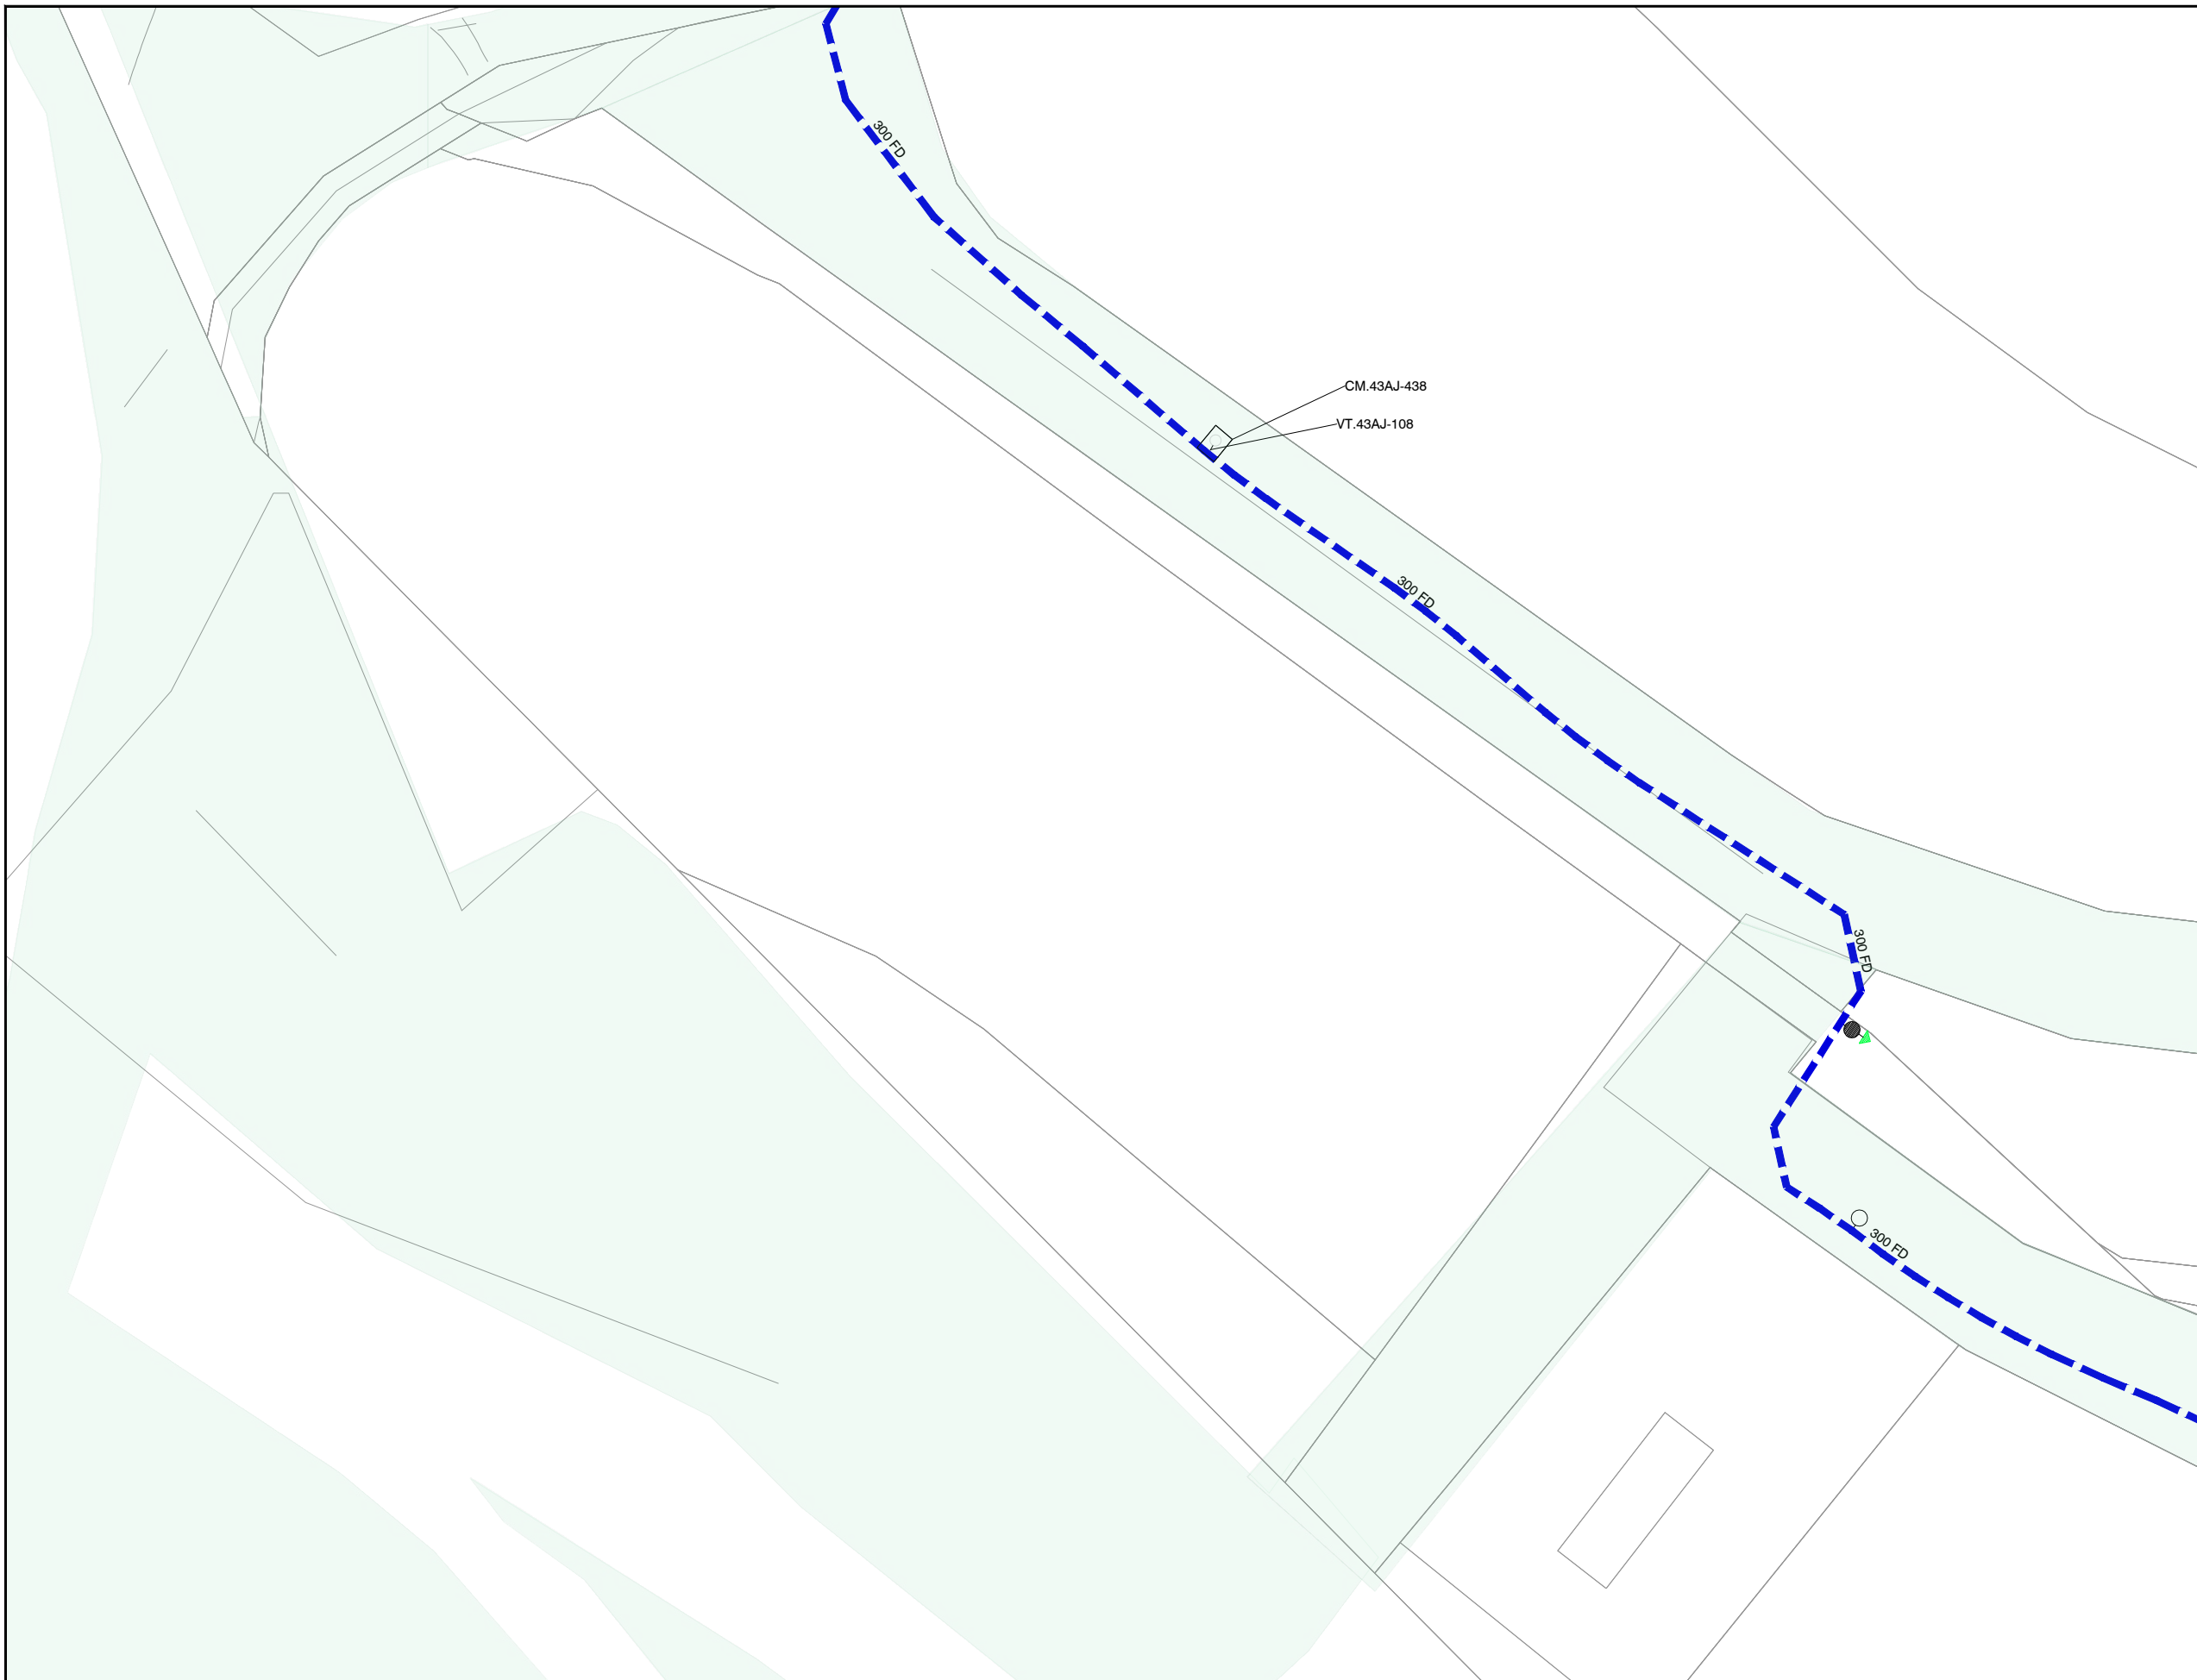

LEYENDA

INTERFERENCIAS

VIA PECUARIA

- - - RED A INSTALAR
- VA: VÁLVULA ABIERTA
- VC: VÁLVULA CERRADA
- VD: VÁLVULA DIVISORIA
- VR: VÁLVULA DE RETENCIÓN
- FI: FILTRO
- VT: VENTOSA
- DE: DESAGÜE
- DP: DISPOSITIVO DE PURGA
- HI: HIDRANTE
- BR: BOCA DE RIEGO
- FU: FUENTE PÚBLICA
- MF: MUESTREO FIJO
- CO: CONTADOR
- NUDO DE DEPÓSITO
- NUDO FINAL O TESTERO
- NUDO CAMBIO DE SECCIÓN
- NUDO CAMBIO DE MATERIAL
- NUDO DE TE O DERIVACIÓN

- PO / PE - POLIETILENO
- CA - CAÑA
- FG - FUNDICIÓN GRIS
- FD - FUNDICIÓN DUCTIL
- FC - FIBROCEMENTO
- HA - HORMIGÓN ARMADO
- HC - HORMIGÓN ARM. CAMISA CHAPA
- PVC-O PVC ORIENTADO

CONSTRUCTORA:



AUTOR DEL DOCUMENTO DE SEGUIMIENTO DE OBRA:

ESCALA:

1:1.000

Original DIN-A3

FECHA:

NOVIEMBRE 2022

TÍTULO DEL DOCUMENTO DE SEGUIMIENTO DE OBRA:

**21ACCR.10218LT01.009 DE RENOVACIÓN DE RED
EN LA CALLE VERTICAL Y OTRAS
EN EL T. M. DE ALPEDRETE**

TÍTULO DEL PLANO:




**PERMISOS Y LICENCIAS
VÍAS PECUARIAS**

PLANO:

1

HOJA:

4 de 7

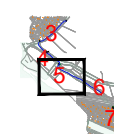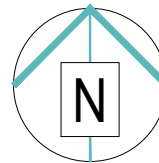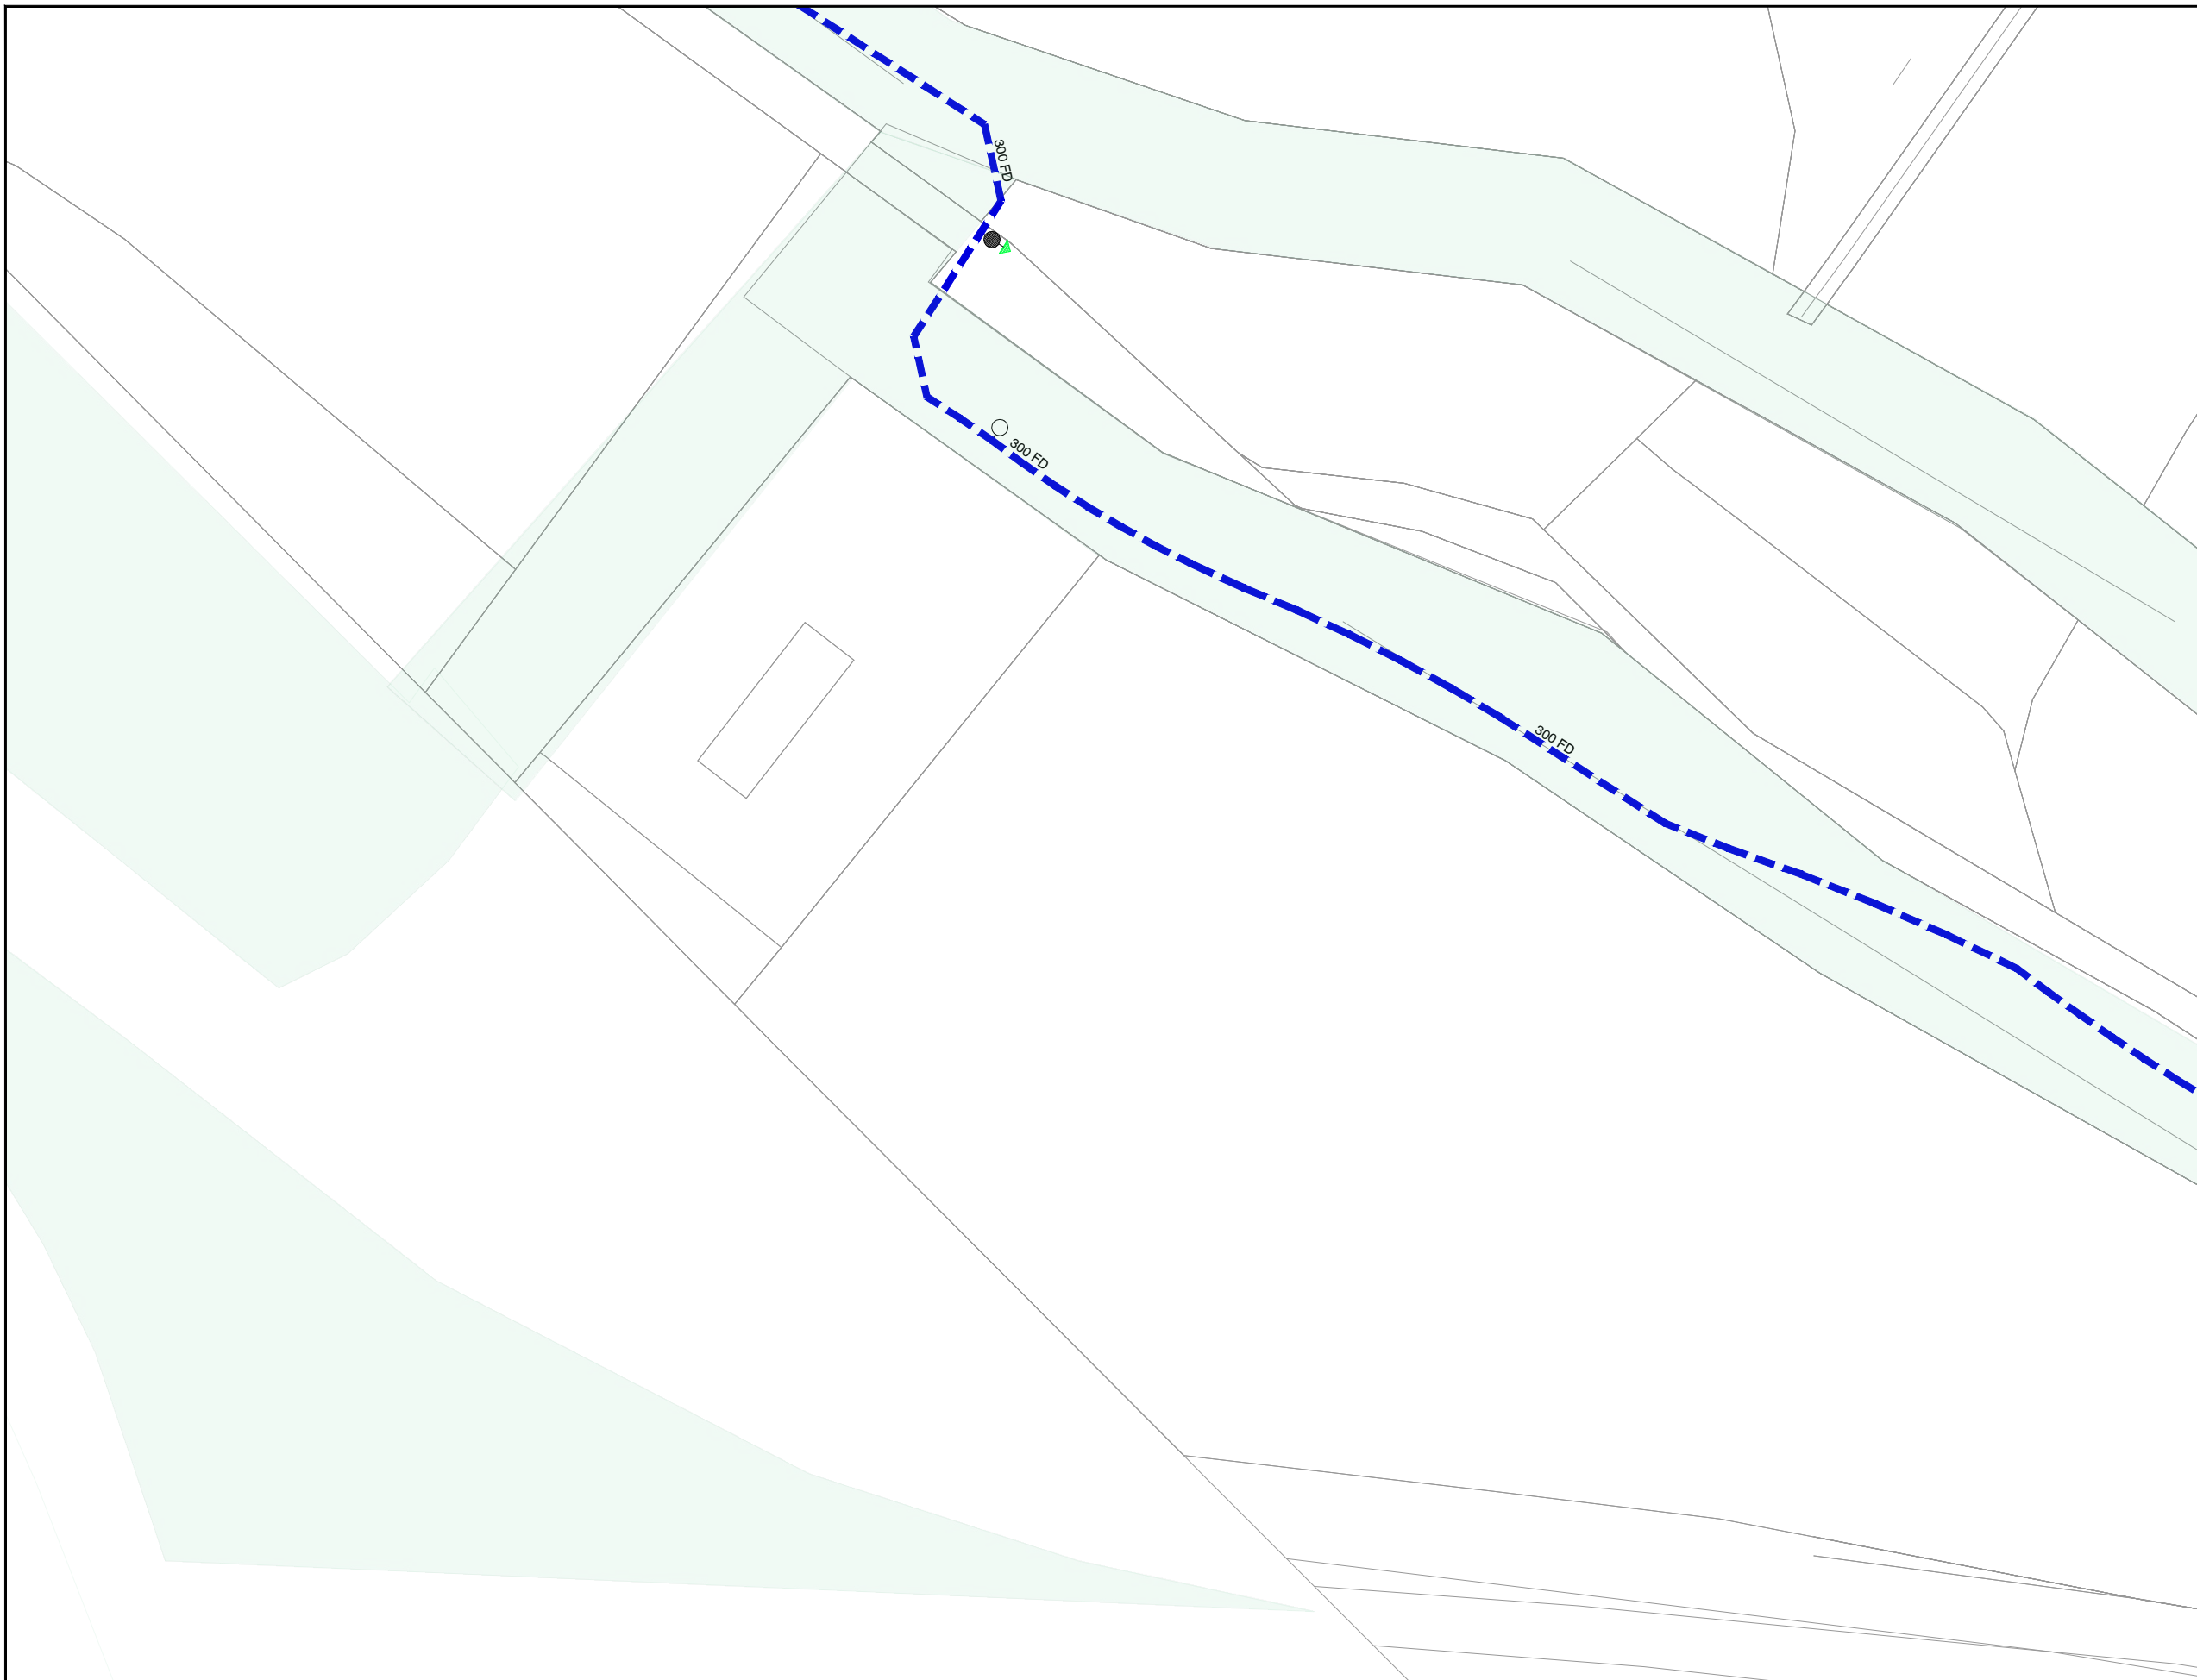

LEYENDA

INTERFERENCIAS

VIA PECUARIA

- RED A INSTALAR
- VA: VÁLVULA ABIERTA
- VC: VÁLVULA CERRADA
- VD: VÁLVULA DIVISORIA
- VR: VÁLVULA DE RETENCIÓN
- FI: FILTRO
- VT: VENTOSA
- DE: DESAGÜE
- DP: DISPOSITIVO DE PURGA
- HI: HIDRANTE
- BR: BOCA DE RIEGO
- FU: FUENTE PÚBLICA
- MF: MUESTREO FIJO
- CO: CONTADOR
- NUDO DE DEPÓSITO
- NUDO FINAL O TESTERO
- NUDO CAMBIO DE SECCIÓN
- NUDO CAMBIO DE MATERIAL
- NUDO DE TE O DERIVACIÓN

- PO / PE - POLIETILENO
- CA - CAÑA
- FG - FUNDICIÓN GRIS
- FD - FUNDICIÓN DUCTIL
- FC - FIBROCEMENTO
- HA - HORMIGÓN ARMADO
- HC - HORMIGÓN ARM. CAMISA CHAPA
- PVC-O PVC ORIENTADO

CONSTRUCTORA:



AUTOR DEL DOCUMENTO DE SEGUIMIENTO DE OBRA:

ESCALA:

1:1.000

Original DIN-A3

FECHA:

NOVIEMBRE 2022

TÍTULO DEL DOCUMENTO DE SEGUIMIENTO DE OBRA:

21ACCR.10218LT01.009 DE RENOVACIÓN DE RED
EN LA CALLE VERTICAL Y OTRAS
EN EL T. M. DE ALPEDRETE

TÍTULO DEL PLANO:




PERMISOS Y LICENCIAS
VÍAS PECUARIAS

PLANO:

1

HOJA:

5 de 7

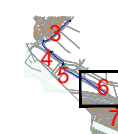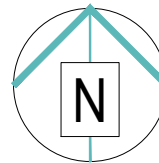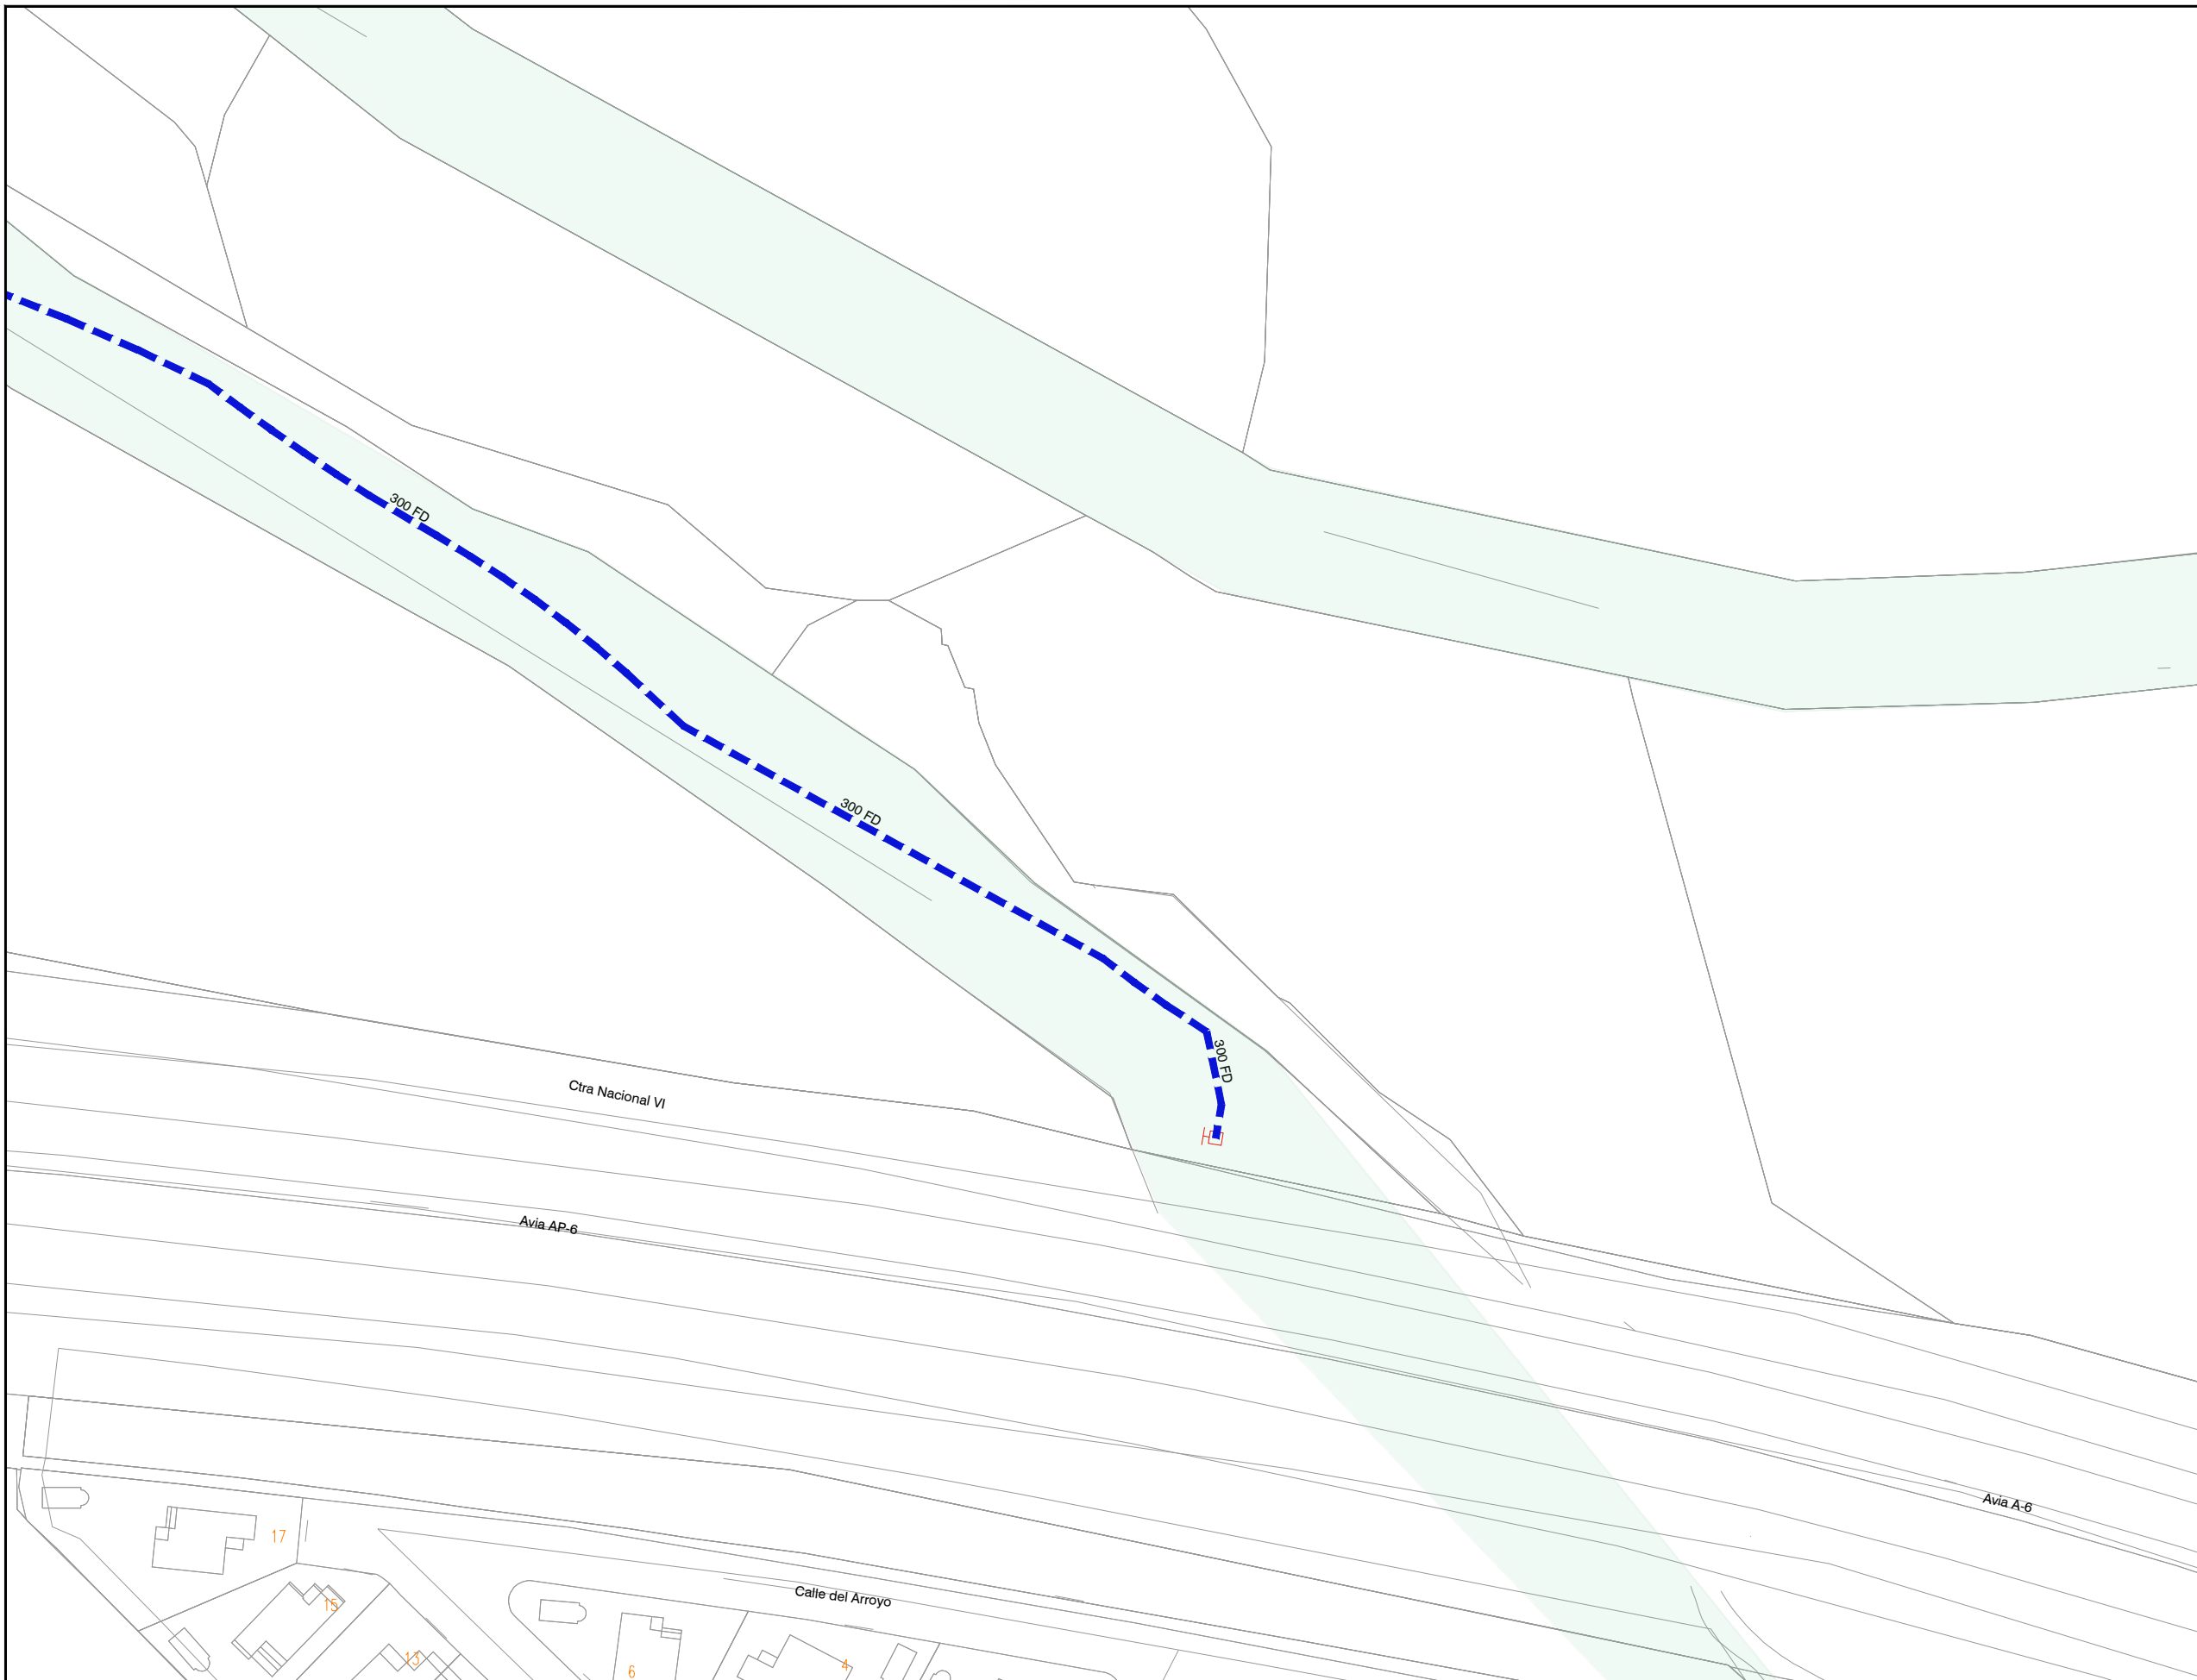

LEYENDA

INTERFERENCIAS

VIA PECUARIA

- RED A INSTALAR
- VA: VÁLVULA ABIERTA
- VC: VÁLVULA CERRADA
- VD: VÁLVULA DIVISORIA
- VR: VÁLVULA DE RETENCIÓN
- FI: FILTRO
- VT: VENTOSA
- DE: DESAGÜE
- DP: DISPOSITIVO DE PURGA
- HI: HIDRANTE
- BR: BOCA DE RIEGO
- FU: FUENTE PÚBLICA
- MF: MUESTREO FIJO
- CO: CONTADOR
- NUDO DE DEPÓSITO
- NUDO FINAL O TESTERO
- NUDO CAMBIO DE SECCIÓN
- NUDO CAMBIO DE MATERIAL
- NUDO DE TE O DERIVACIÓN

- PO / PE - POLIETILENO
- CA - CAÑA
- FG - FUNDICIÓN GRIS
- FD - FUNDICIÓN DUCTIL
- FC - FIBROCEMENTO
- HA - HORMIGÓN ARMADO
- HC - HORMIGÓN ARM. CAMISA CHAPA
- PVC-O PVC ORIENTADO

CONSTRUCTORA:
DRAGADOS

AUTOR DEL DOCUMENTO DE SEGUIMIENTO DE OBRA:



ESCALA:
1:1.000
Original DIN-A3

FECHA:
NOVIEMBRE 2022

TÍTULO DEL DOCUMENTO DE SEGUIMIENTO DE OBRA:
**21ACCR.10218LT01.009 DE RENOVACIÓN DE RED
EN LA CALLE VERTICAL Y OTRAS
EN EL T. M. DE ALPEDRETE**

TÍTULO DEL PLANO:
**PERMISOS Y LICENCIAS
VÍAS PECUARIAS**

PLANO:
1
HOJA:
6 de 7

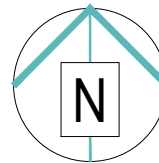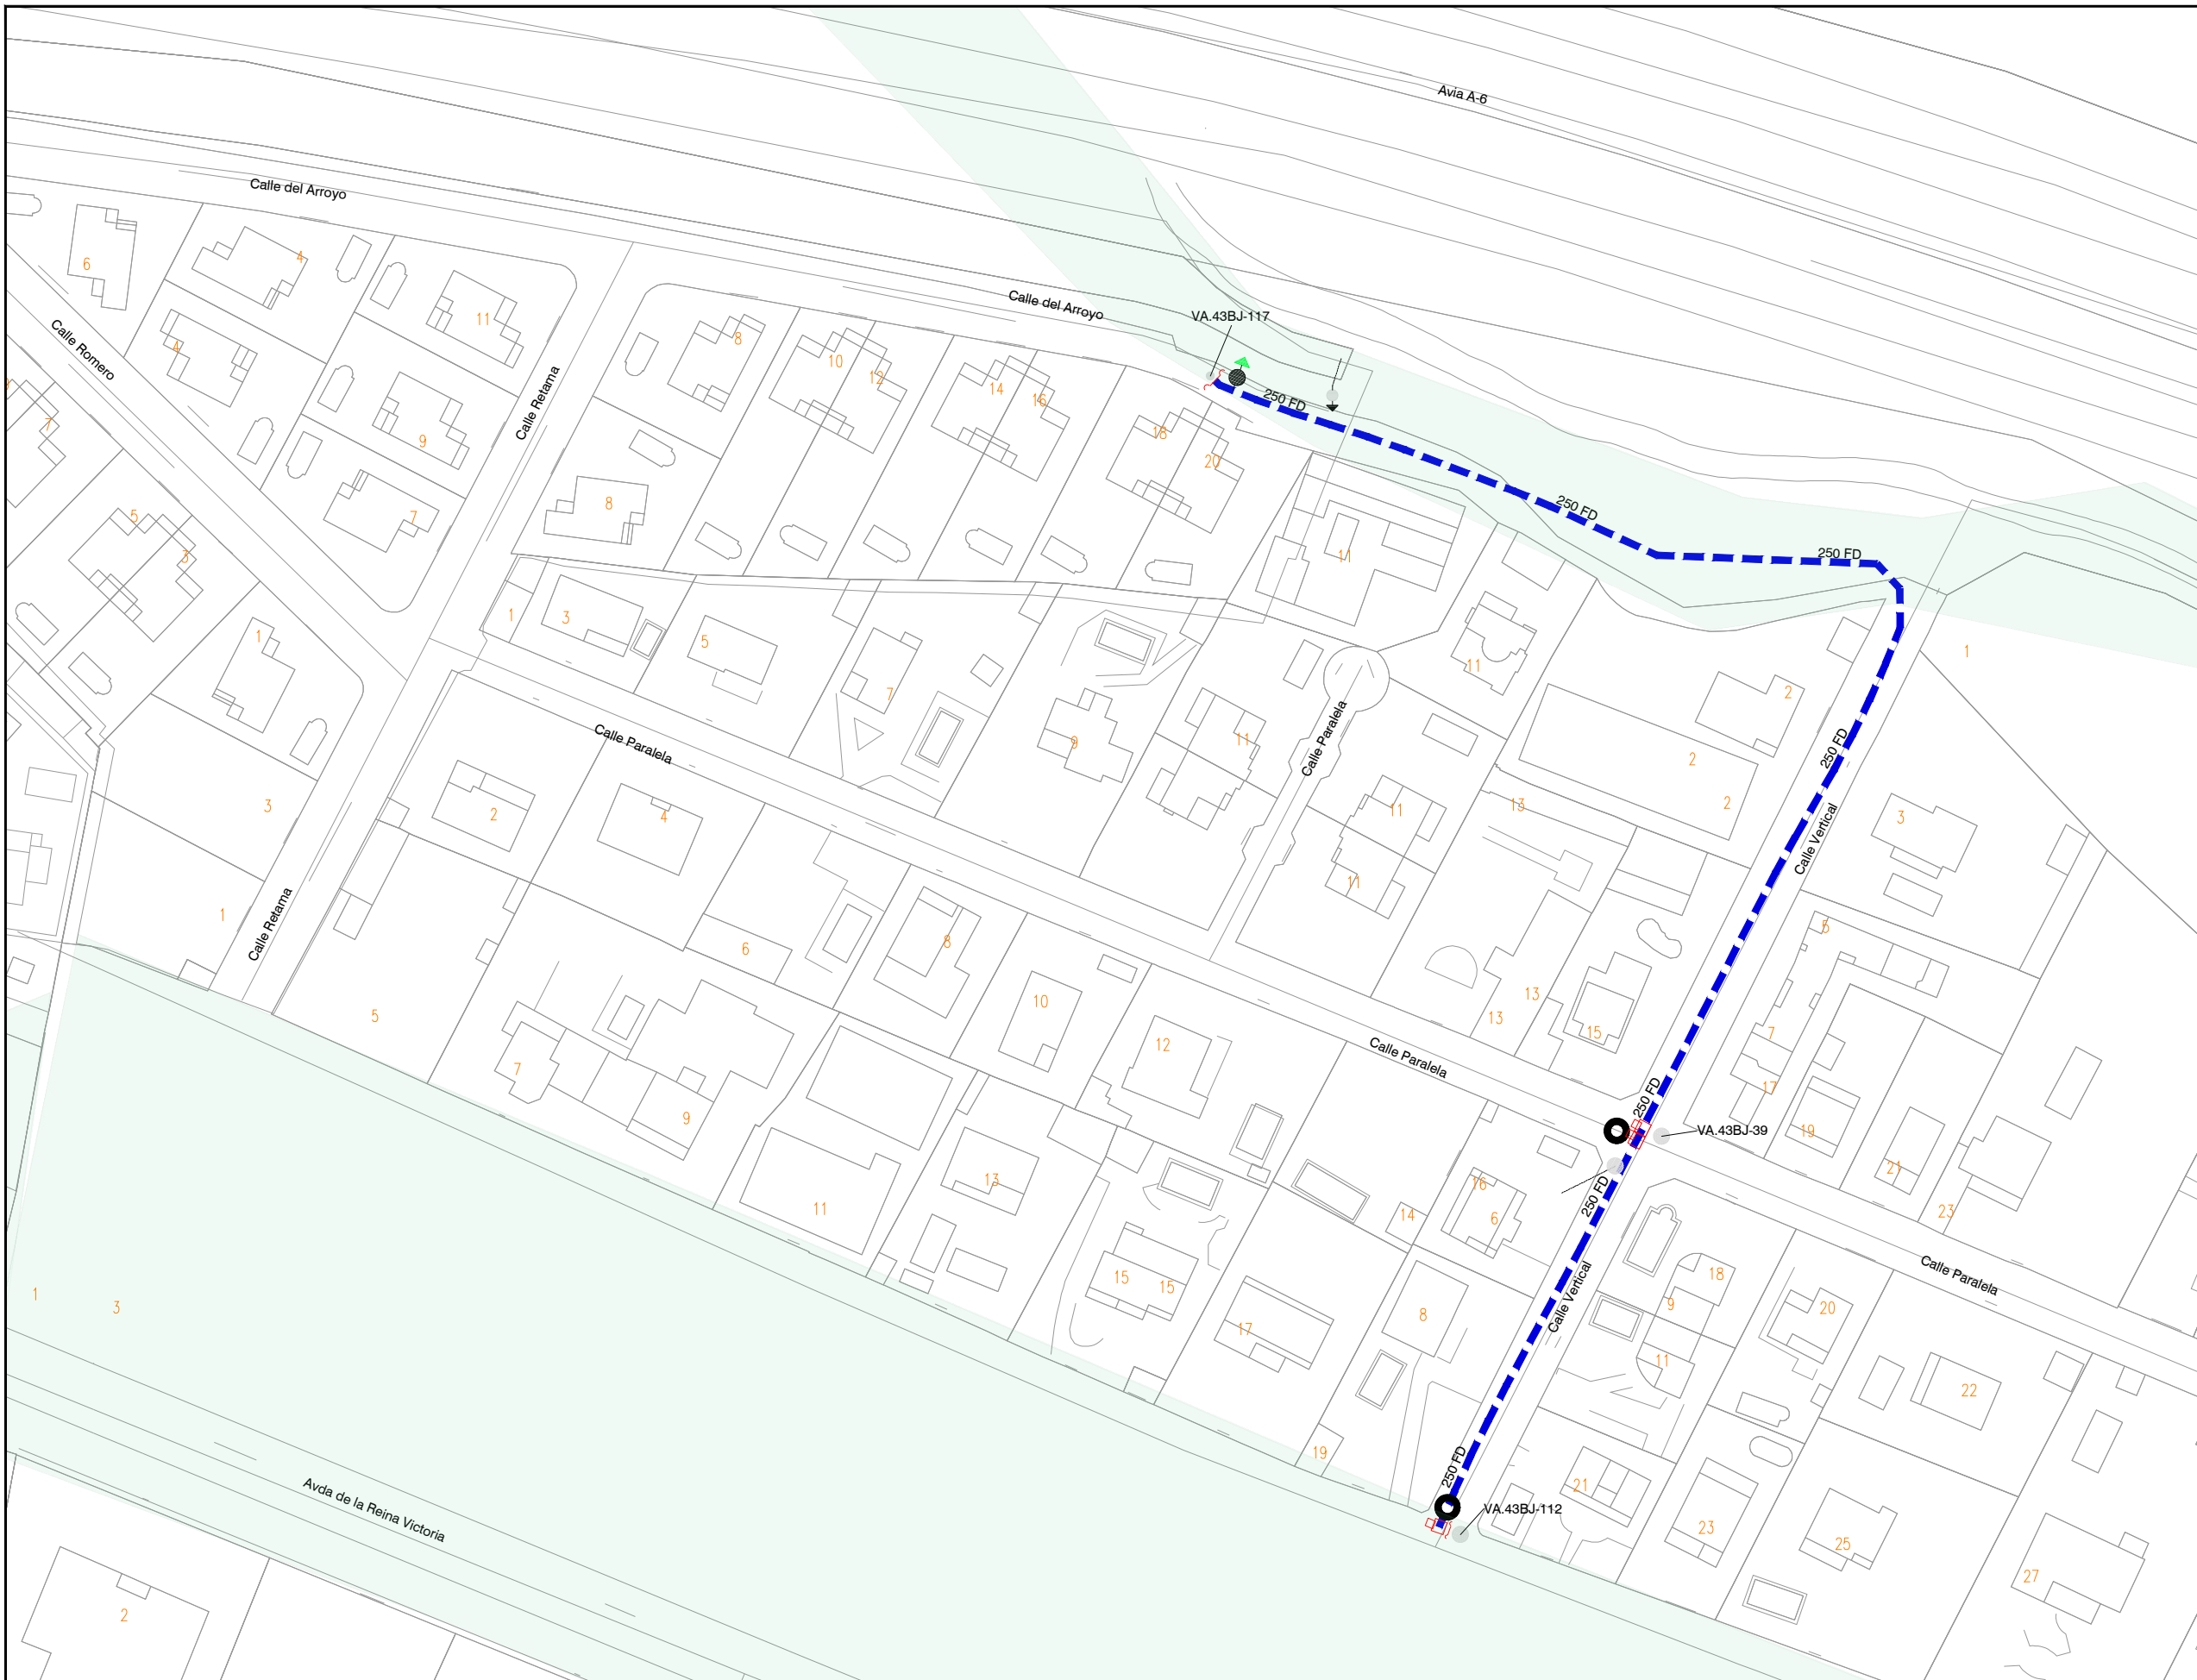

LEYENDA

INTERFERENCIAS

VIA PECUARIA

- - - RED A INSTALAR
- VA: VÁLVULA ABIERTA
- VC: VÁLVULA CERRADA
- VD: VÁLVULA DIVISORIA
- VR: VÁLVULA DE RETENCIÓN
- FI: FILTRO
- VT: VENTOSA
- DE: DESAGÜE
- DP: DISPOSITIVO DE PURGA
- HI: HIDRANTE
- BR: BOCA DE RIEGO
- FU: FUENTE PÚBLICA
- MF: MUESTREO FIJO
- CO: CONTADOR
- NUDO DE DEPÓSITO
- NUDO FINAL O TESTERO
- NUDO CAMBIO DE SECCIÓN
- NUDO CAMBIO DE MATERIAL
- NUDO DE TE O DERIVACIÓN

- PO / PE - POLIETILENO
- CA - CAÑA
- FG - FUNDICIÓN GRIS
- FD - FUNDICIÓN DUCTIL
- FC - FIBROCEMENTO
- HA - HORMIGÓN ARMADO
- HC - HORMIGÓN ARM. CAMISA CHAPA
- PVC-O PVC ORIENTADO

CONSTRUCTORA:
DRAGADOS

AUTOR DEL DOCUMENTO DE SEGUIMIENTO DE OBRA:



ESCALA:
1:1.000
Original DIN-A3

FECHA:
NOVIEMBRE 2022

TÍTULO DEL DOCUMENTO DE SEGUIMIENTO DE OBRA:
**21ACCR.10218LT01.009 DE RENOVACIÓN DE RED
EN LA CALLE VERTICAL Y OTRAS
EN EL T. M. DE ALPEDRETE**

TÍTULO DEL PLANO:
**PERMISOS Y LICENCIAS
VÍAS PECUARIAS**

PLANO:
1
HOJA:
7 de 7

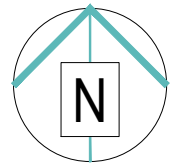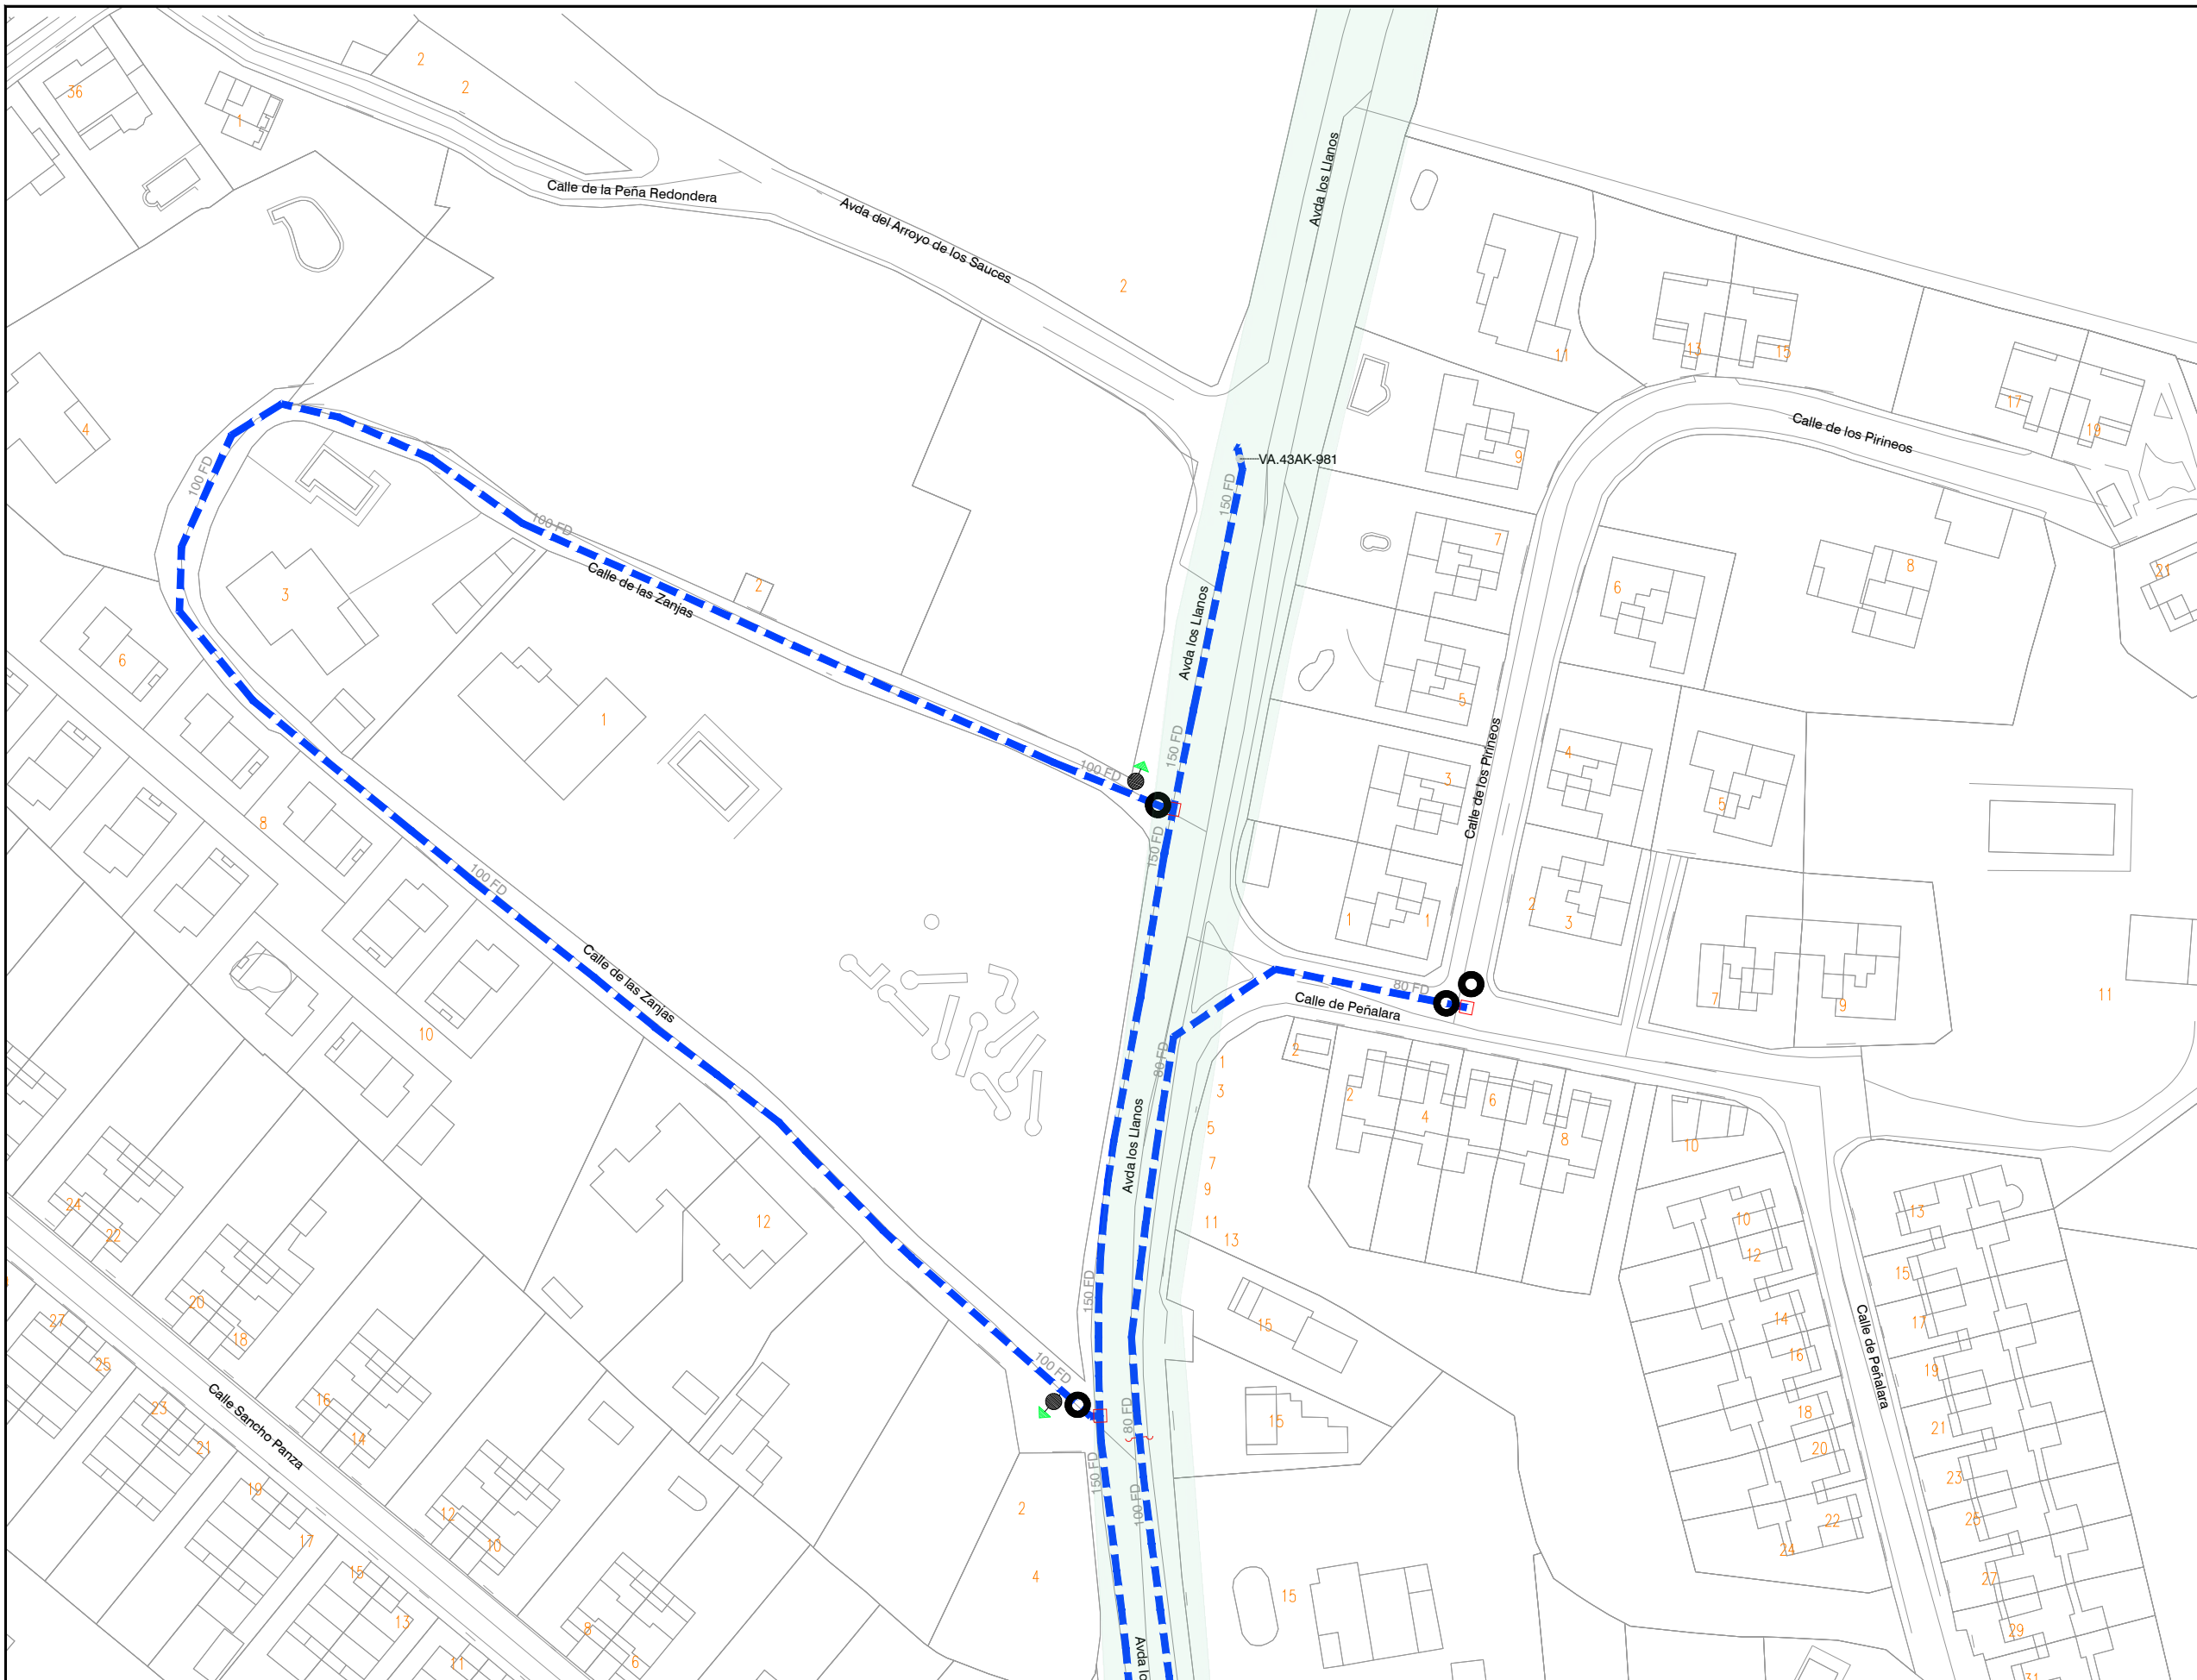

LEYENDA

INTERFERENCIAS
 VIA PECUARIA

- RED A INSTALAR
- VA: VÁLVULA ABIERTA
- VC: VÁLVULA CERRADA
- VD: VÁLVULA DIVISORIA
- VR: VÁLVULA DE RETENCIÓN
- FI: FILTRO
- VT: VENTOSA
- DE: DESAGÜE
- DP: DISPOSITIVO DE PURGA
- HI: HIDRANTE
- BR: BOCA DE RIEGO
- FU: FUENTE PÚBLICA
- MF: MUESTREO FIJO
- CO: CONTADOR
- NUDO DE DEPÓSITO
- NUDO FINAL O TESTERO
- NUDO CAMBIO DE SECCIÓN
- NUDO CAMBIO DE MATERIAL
- NUDO DE TE O DERIVACIÓN

- PO / PE - POLIETILENO
- CA - CAÑA
- FG - FUNDICIÓN GRIS
- FD - FUNDICIÓN DUCTIL
- FC - FIBROCEMENTO
- HA - HORMIGÓN ARMADO
- HC - HORMIGÓN ARM. CAMISA CHAPA
- PVC-O PVC ORIENTADO

CONSTRUCTORA: **DRAGADOS**

AUTOR DEL DOCUMENTO DE SEGUIMIENTO DE OBRA:



ESCALA:
1:1.000
Original DIN-A3

FECHA:
JULIO 2022

TÍTULO DEL DOCUMENTO DE SEGUIMIENTO DE OBRA:
21ACCR.10218LT01.010 DE RENOVACIÓN DE RED EN LA CALLE DE LOS LLANOS Y OTRAS EN EL T. M. DE ALPEDRETE

TÍTULO DEL PLANO:
PERMISOS Y LICENCIAS VÍAS PECUARIAS

PLANO:
1
HOJA:
1 de 5

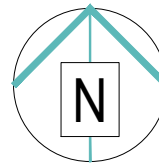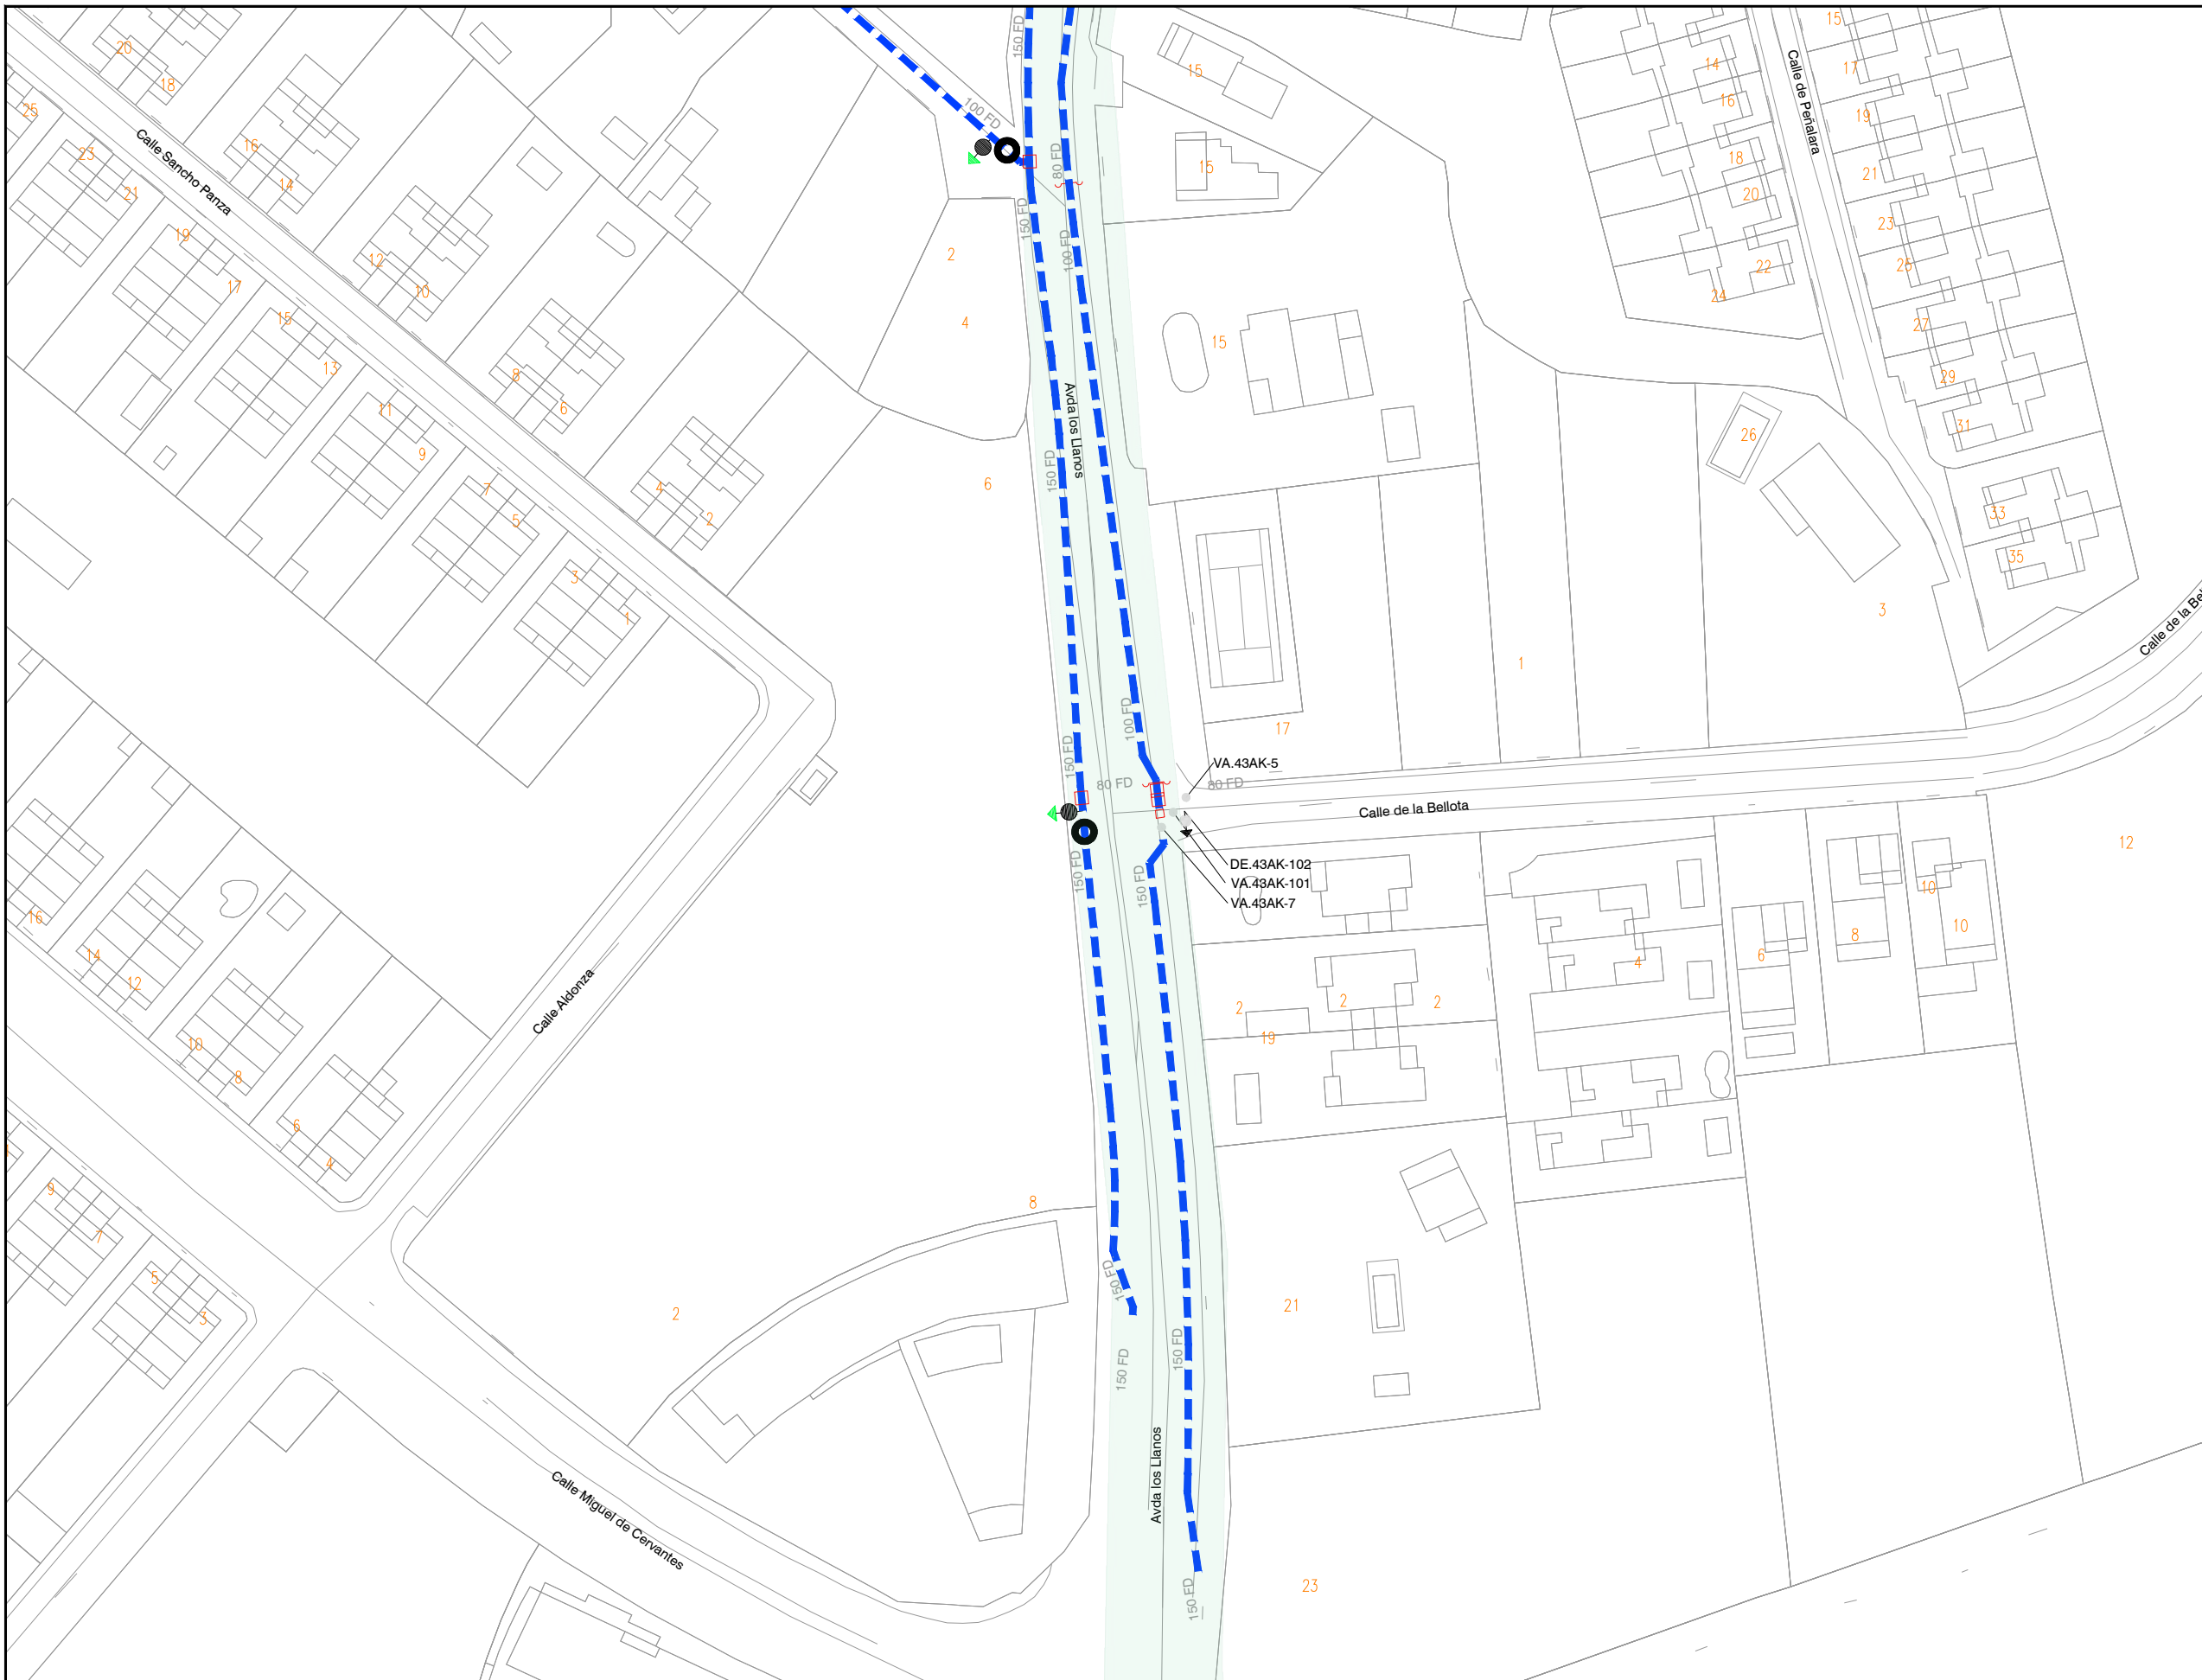

LEYENDA

INTERFERENCIAS

VIA PECUARIA

- - - RED A INSTALAR
- VA: VÁLVULA ABIERTA
- VC: VÁLVULA CERRADA
- VD: VÁLVULA DIVISORIA
- VR: VÁLVULA DE RETENCIÓN
- FI: FILTRO
- VT: VENTOSA
- DE: DESAGÜE
- DP: DISPOSITIVO DE PURGA
- HI: HIDRANTE
- BR: BOCA DE RIEGO
- FU: FUENTE PÚBLICA
- MF: MUESTREO FIJO
- CO: CONTADOR
- NUDO DE DEPÓSITO
- NUDO FINAL O TESTERO
- NUDO CAMBIO DE SECCIÓN
- NUDO CAMBIO DE MATERIAL
- NUDO DE TE O DERIVACIÓN

- PO / PE - POLIETILENO
- CA - CAÑA
- FG - FUNDICIÓN GRIS
- FD - FUNDICIÓN DUCTIL
- FC - FIBROCEMENTO
- HA - HORMIGÓN ARMADO
- HC - HORMIGÓN ARM. CAMISA CHAPA
- PVC-O PVC ORIENTADO

CONSTRUCTORA:



AUTOR DEL DOCUMENTO DE SEGUIMIENTO DE OBRA:

ESCALA:

1:1.000

Original DIN-A3

FECHA:

JULIO 2022

TÍTULO DEL DOCUMENTO DE SEGUIMIENTO DE OBRA:

**21ACCR.10218LT01.010 DE RENOVACIÓN DE RED
EN LA CALLE DE LOS LLANOS Y OTRAS
EN EL T. M. DE ALPEDRETE**

TÍTULO DEL PLANO:



**PERMISOS Y LICENCIAS
VÍAS PECUARIAS**

PLANO:

1

HOJA:

2 de 5

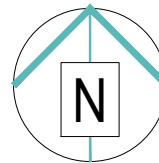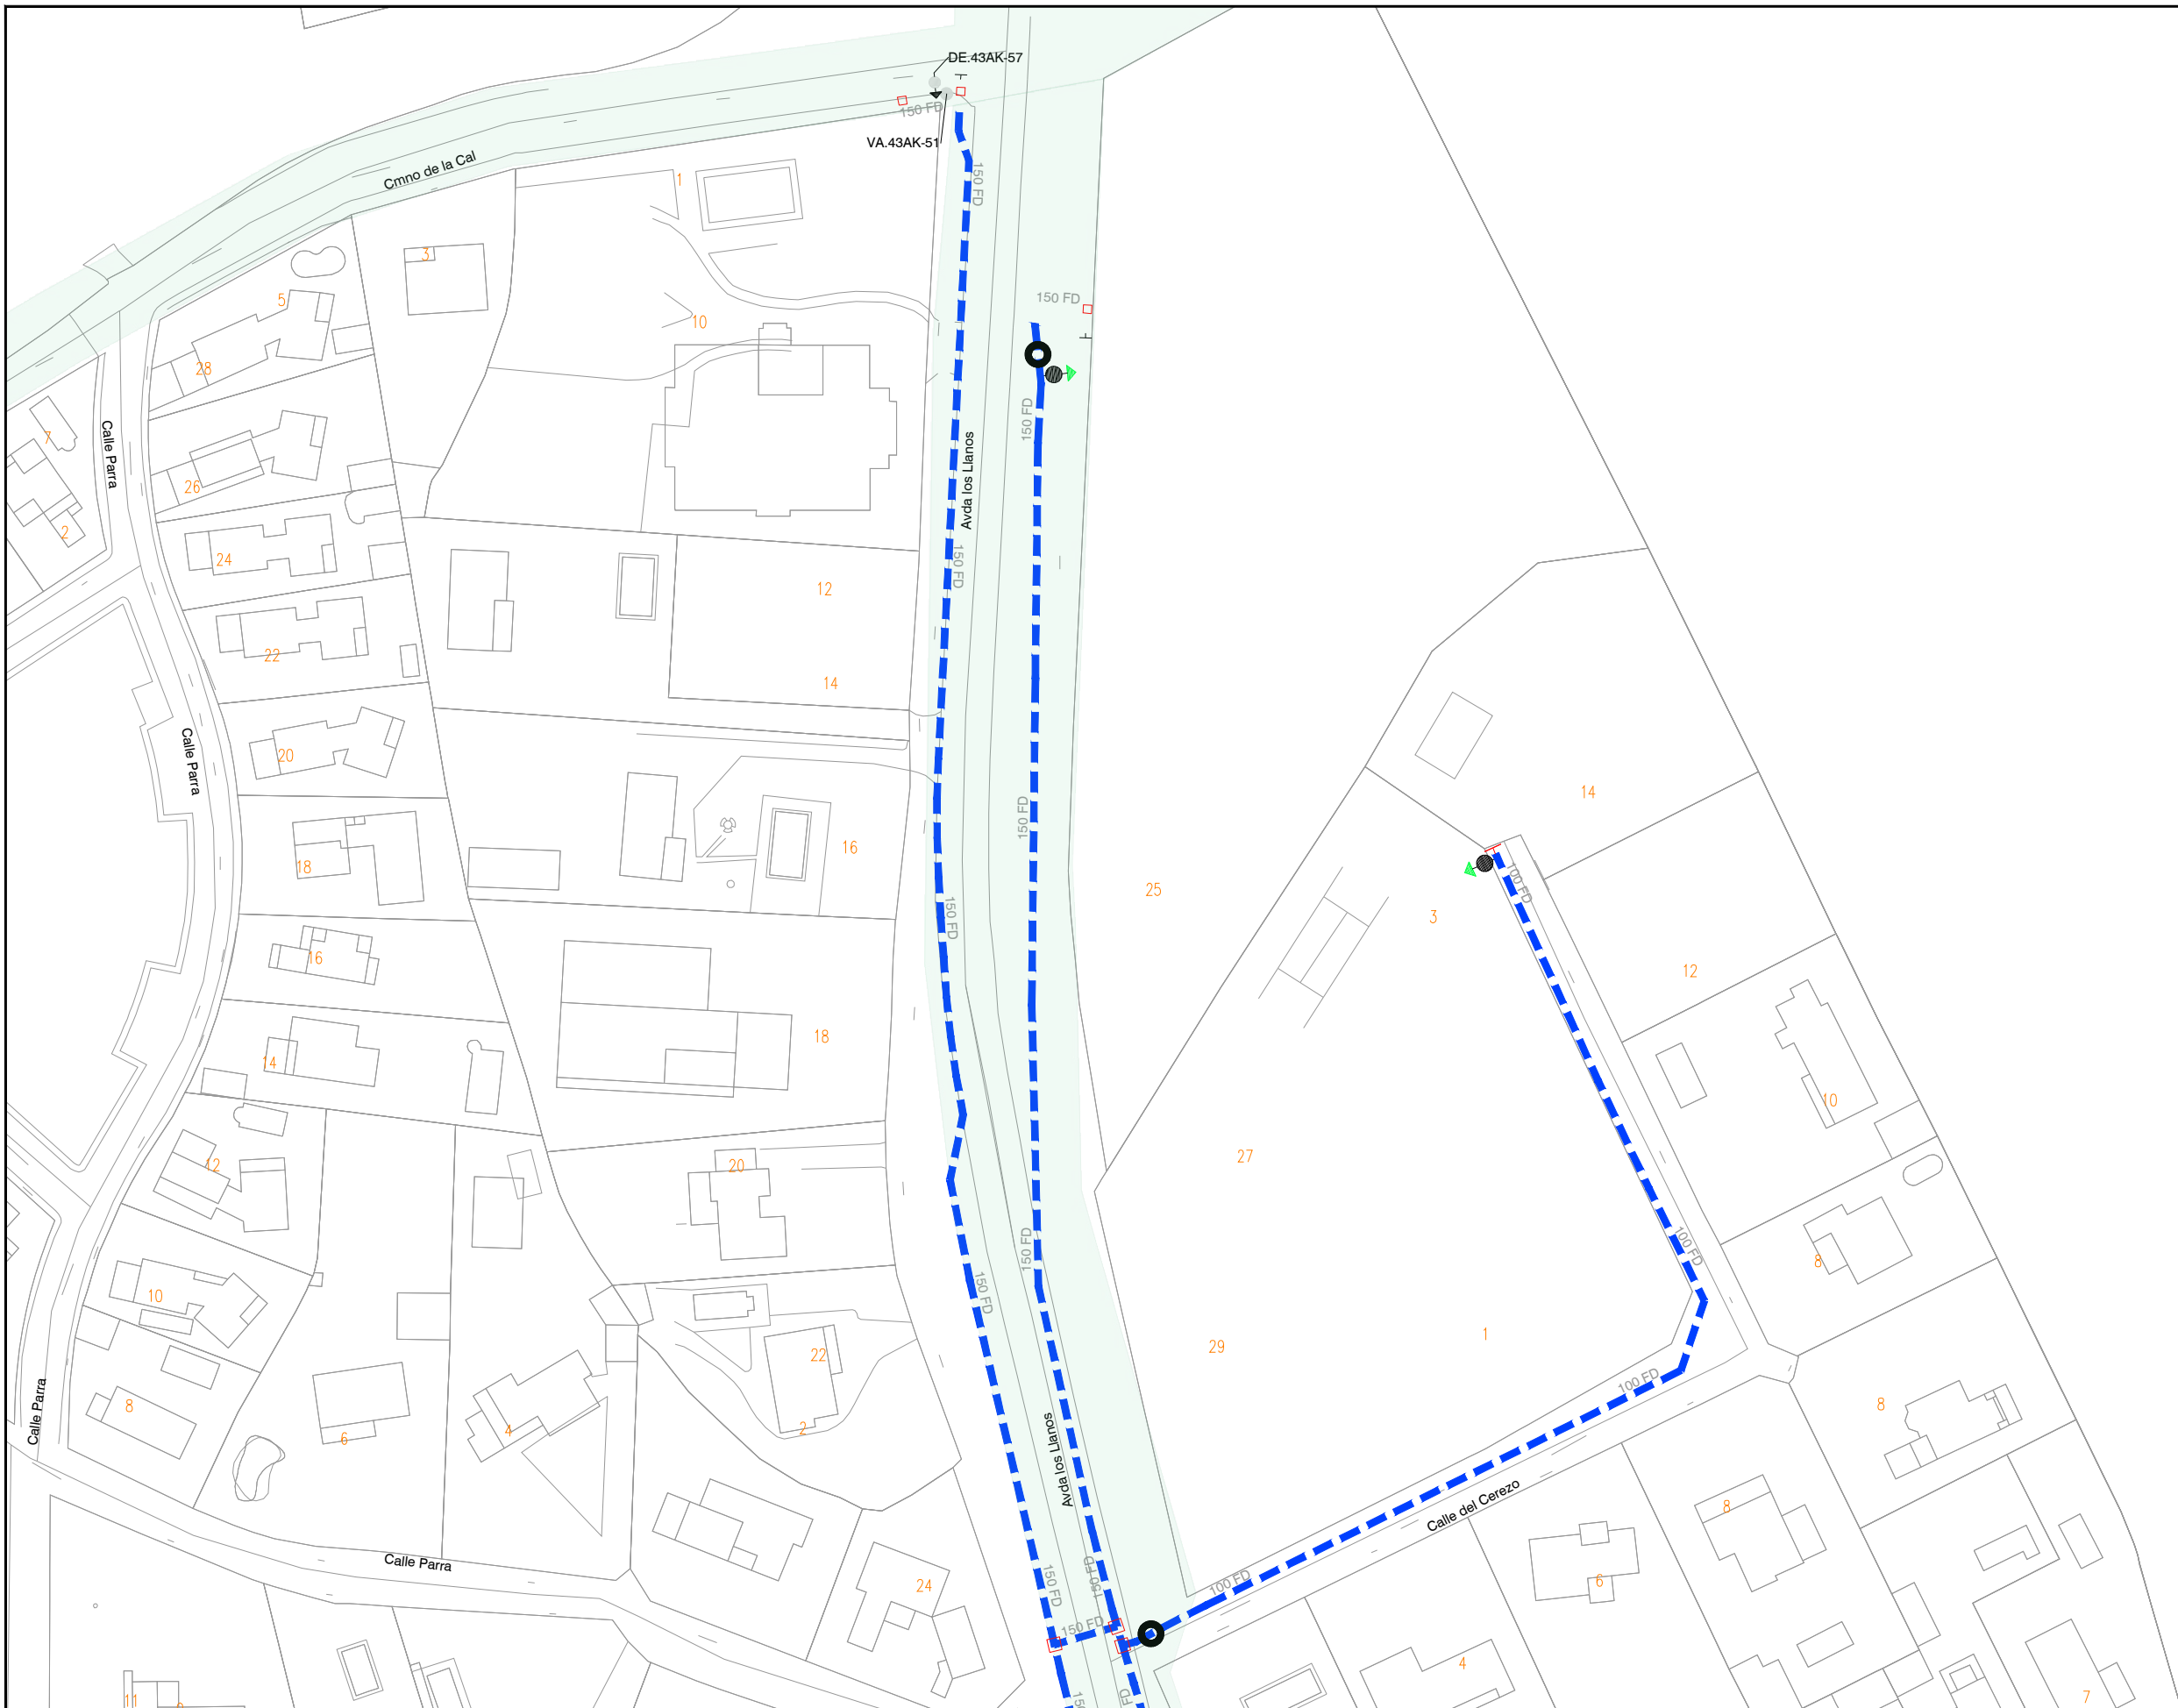

LEYENDA

INTERFERENCIAS

VIA PECUARIA

- - - RED A INSTALAR
- VA: VÁLVULA ABIERTA
- VC: VÁLVULA CERRADA
- VD: VÁLVULA DIVISORIA
- VR: VÁLVULA DE RETENCIÓN
- FI: FILTRO
- VT: VENTOSA
- DE: DESAGÜE
- DP: DISPOSITIVO DE PURGA
- HI: HIDRANTE
- BR: BOCA DE RIEGO
- FU: FUENTE PÚBLICA
- MF: MUESTREO FIJO
- CO: CONTADOR
- NUDO DE DEPÓSITO
- NUDO FINAL O TESTERO
- NUDO CAMBIO DE SECCIÓN
- NUDO CAMBIO DE MATERIAL
- NUDO DE TE O DERIVACIÓN

- PO / PE - POLIETILENO
- CA - CAÑA
- FG - FUNDICIÓN GRIS
- FD - FUNDICIÓN DUCTIL
- FC - FIBROCEMENTO
- HA - HORMIGÓN ARMADO
- HC - HORMIGÓN ARM. CAMISA CHAPA
- PVC-O PVC ORIENTADO

CONSTRUCTORA:
DRAGADOS

AUTOR DEL DOCUMENTO DE SEGUIMIENTO DE OBRA:




ESCALA:
1:1.000
Original DIN-A3

FECHA:
JULIO 2022

TÍTULO DEL DOCUMENTO DE SEGUIMIENTO DE OBRA:
**21ACCR.10218LT01.010 DE RENOVACIÓN DE RED
EN LA CALLE DE LOS LLANOS Y OTRAS
EN EL T. M. DE ALPEDRETE**

TÍTULO DEL PLANO:
**PERMISOS Y LICENCIAS
VÍAS PECUARIAS**

PLANO:
1
HOJA:
3 de 5

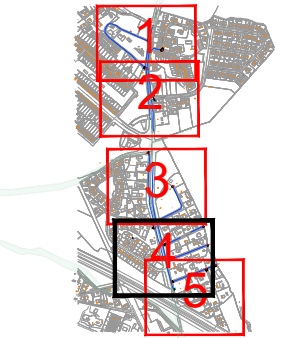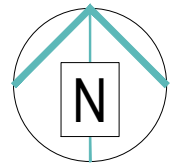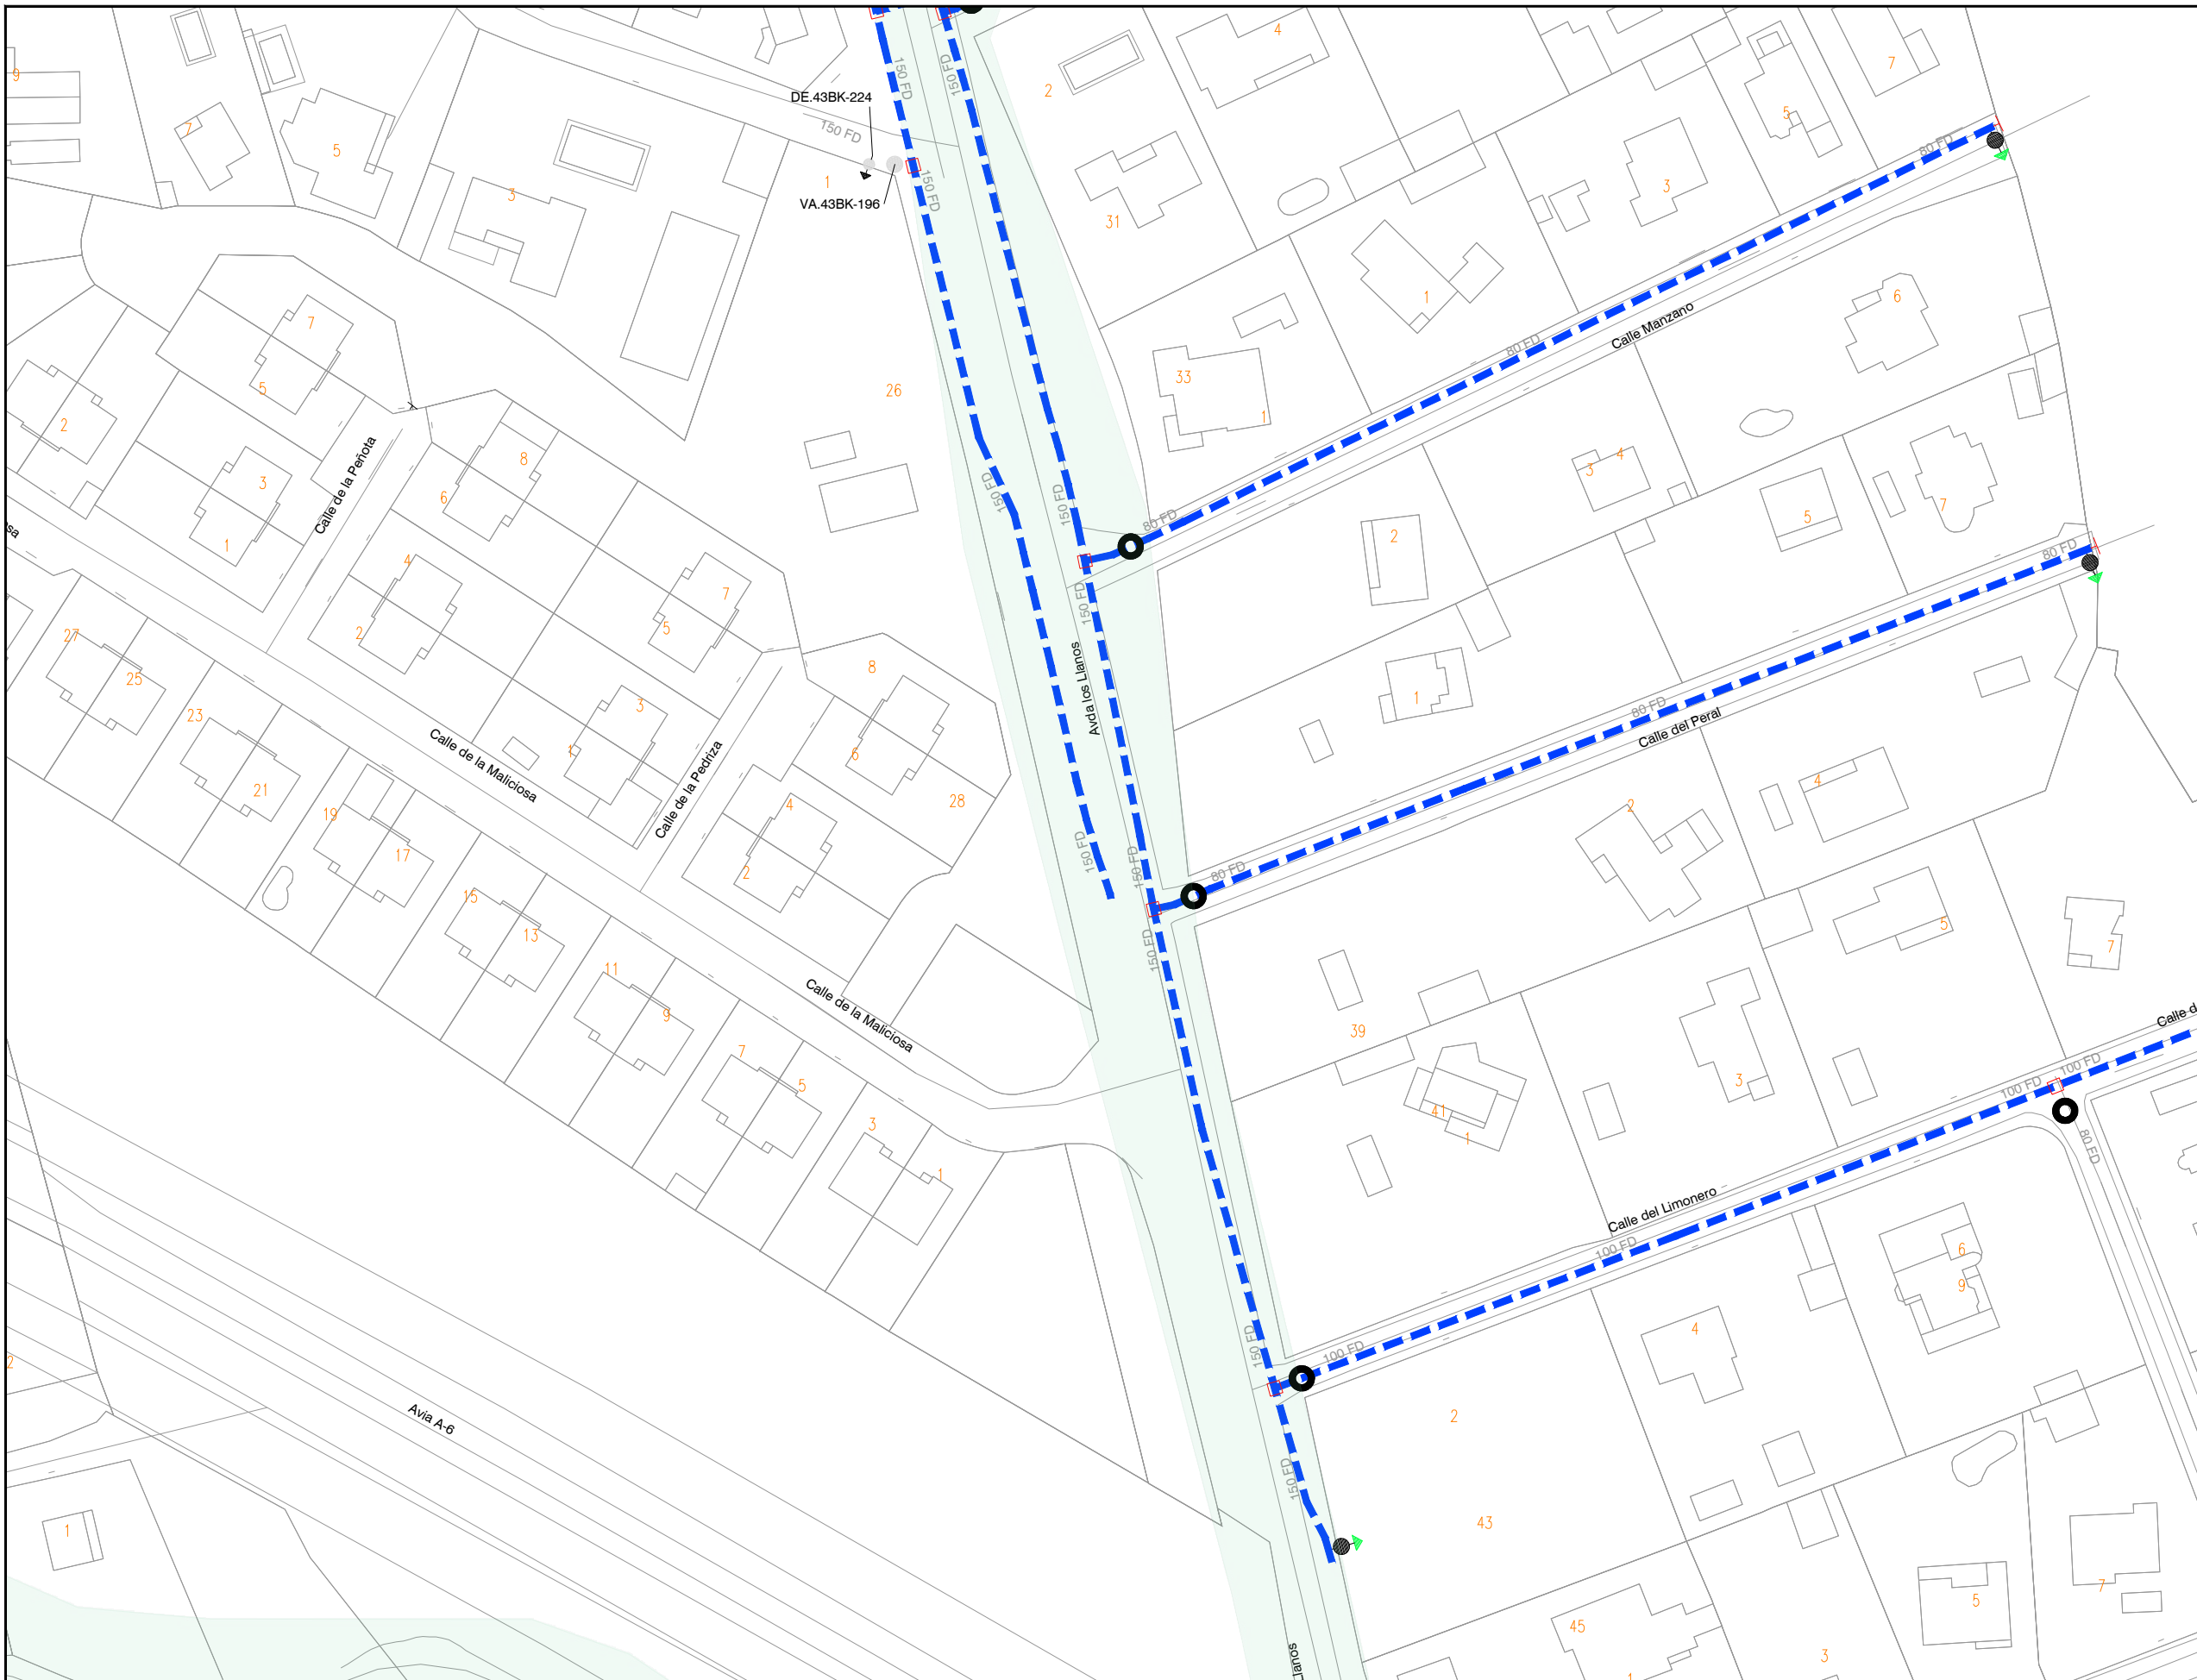

LEYENDA

INTERFERENCIAS
VIA PECUARIA

- RED A INSTALAR
- VA: VÁLVULA ABIERTA
- VC: VÁLVULA CERRADA
- VD: VÁLVULA DIVISORIA
- VR: VÁLVULA DE RETENCIÓN
- FI: FILTRO
- VT: VENTOSA
- DE: DESAGÜE
- DP: DISPOSITIVO DE PURGA
- HI: HIDRANTE
- BR: BOCA DE RIEGO
- FU: FUENTE PÚBLICA
- MF: MUESTREO FIJO
- CO: CONTADOR
- NUDO DE DEPÓSITO
- NUDO FINAL O TESTERO
- NUDO CAMBIO DE SECCIÓN
- NUDO CAMBIO DE MATERIAL
- NUDO DE TE O DERIVACIÓN

- PO / PE - POLIETILENO
- CA - CAÑA
- FG - FUNDICIÓN GRIS
- FD - FUNDICIÓN DUCTIL
- FC - FIBROCEMENTO
- HA - HORMIGÓN ARMADO
- HC - HORMIGÓN ARM. CAMISA CHAPA
- PVC-O PVC ORIENTADO

CONSTRUCTORA:
DRAGADOS

AUTOR DEL DOCUMENTO DE SEGUIMIENTO DE OBRA:


ESCALA:
1:1.000
Original DIN-A3

FECHA:
JULIO 2022

TÍTULO DEL DOCUMENTO DE SEGUIMIENTO DE OBRA:
**21ACCR.10218LT01.010 DE RENOVACIÓN DE RED
EN LA CALLE DE LOS LLANOS Y OTRAS
EN EL T. M. DE ALPEDRETE**

TÍTULO DEL PLANO:
**PERMISOS Y LICENCIAS
VÍAS PECUARIAS**

PLANO:
1
HOJA:
4 de 5

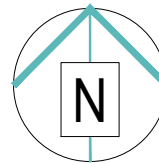

LEYENDA

INTERFERENCIAS
VIA PECUARIA

- - - RED A INSTALAR
- VA: VÁLVULA ABIERTA
- VC: VÁLVULA CERRADA
- VD: VÁLVULA DIVISORIA
- VR: VÁLVULA DE RETENCIÓN
- FI: FILTRO
- VT: VENTOSA
- DE: DESAGÜE
- DP: DISPOSITIVO DE PURGA
- HI: HIDRANTE
- BR: BOCA DE RIEGO
- FU: FUENTE PÚBLICA
- MF: MUESTREO FIJO
- CO: CONTADOR
- NUDO DE DEPÓSITO
- NUDO FINAL O TESTERO
- NUDO CAMBIO DE SECCIÓN
- NUDO CAMBIO DE MATERIAL
- NUDO DE TE O DERIVACIÓN

- PO / PE - POLIETILENO
- CA - CAÑA
- FG - FUNDICIÓN GRIS
- FD - FUNDICIÓN DUCTIL
- FC - FIBROCEMENTO
- HA - HORMIGÓN ARMADO
- HC - HORMIGÓN ARM. CAMISA CHAPA
- PVC-O PVC ORIENTADO

15

CONSTRUCTORA:
DRAGADOS

AUTOR DEL DOCUMENTO DE SEGUIMIENTO DE OBRA:



ESCALA:
1:1.000
Original DIN-A3

FECHA:
JULIO 2022

TÍTULO DEL DOCUMENTO DE SEGUIMIENTO DE OBRA:
**21ACCR.10218LT01.010 DE RENOVACIÓN DE RED
EN LA CALLE DE LOS LLANOS Y OTRAS
EN EL T. M. DE ALPEDRETE**

TÍTULO DEL PLANO:
**PERMISOS Y LICENCIAS
VÍAS PECUARIAS**

PLANO:
1
HOJA:
5 de 5

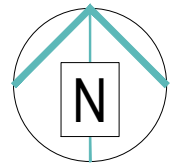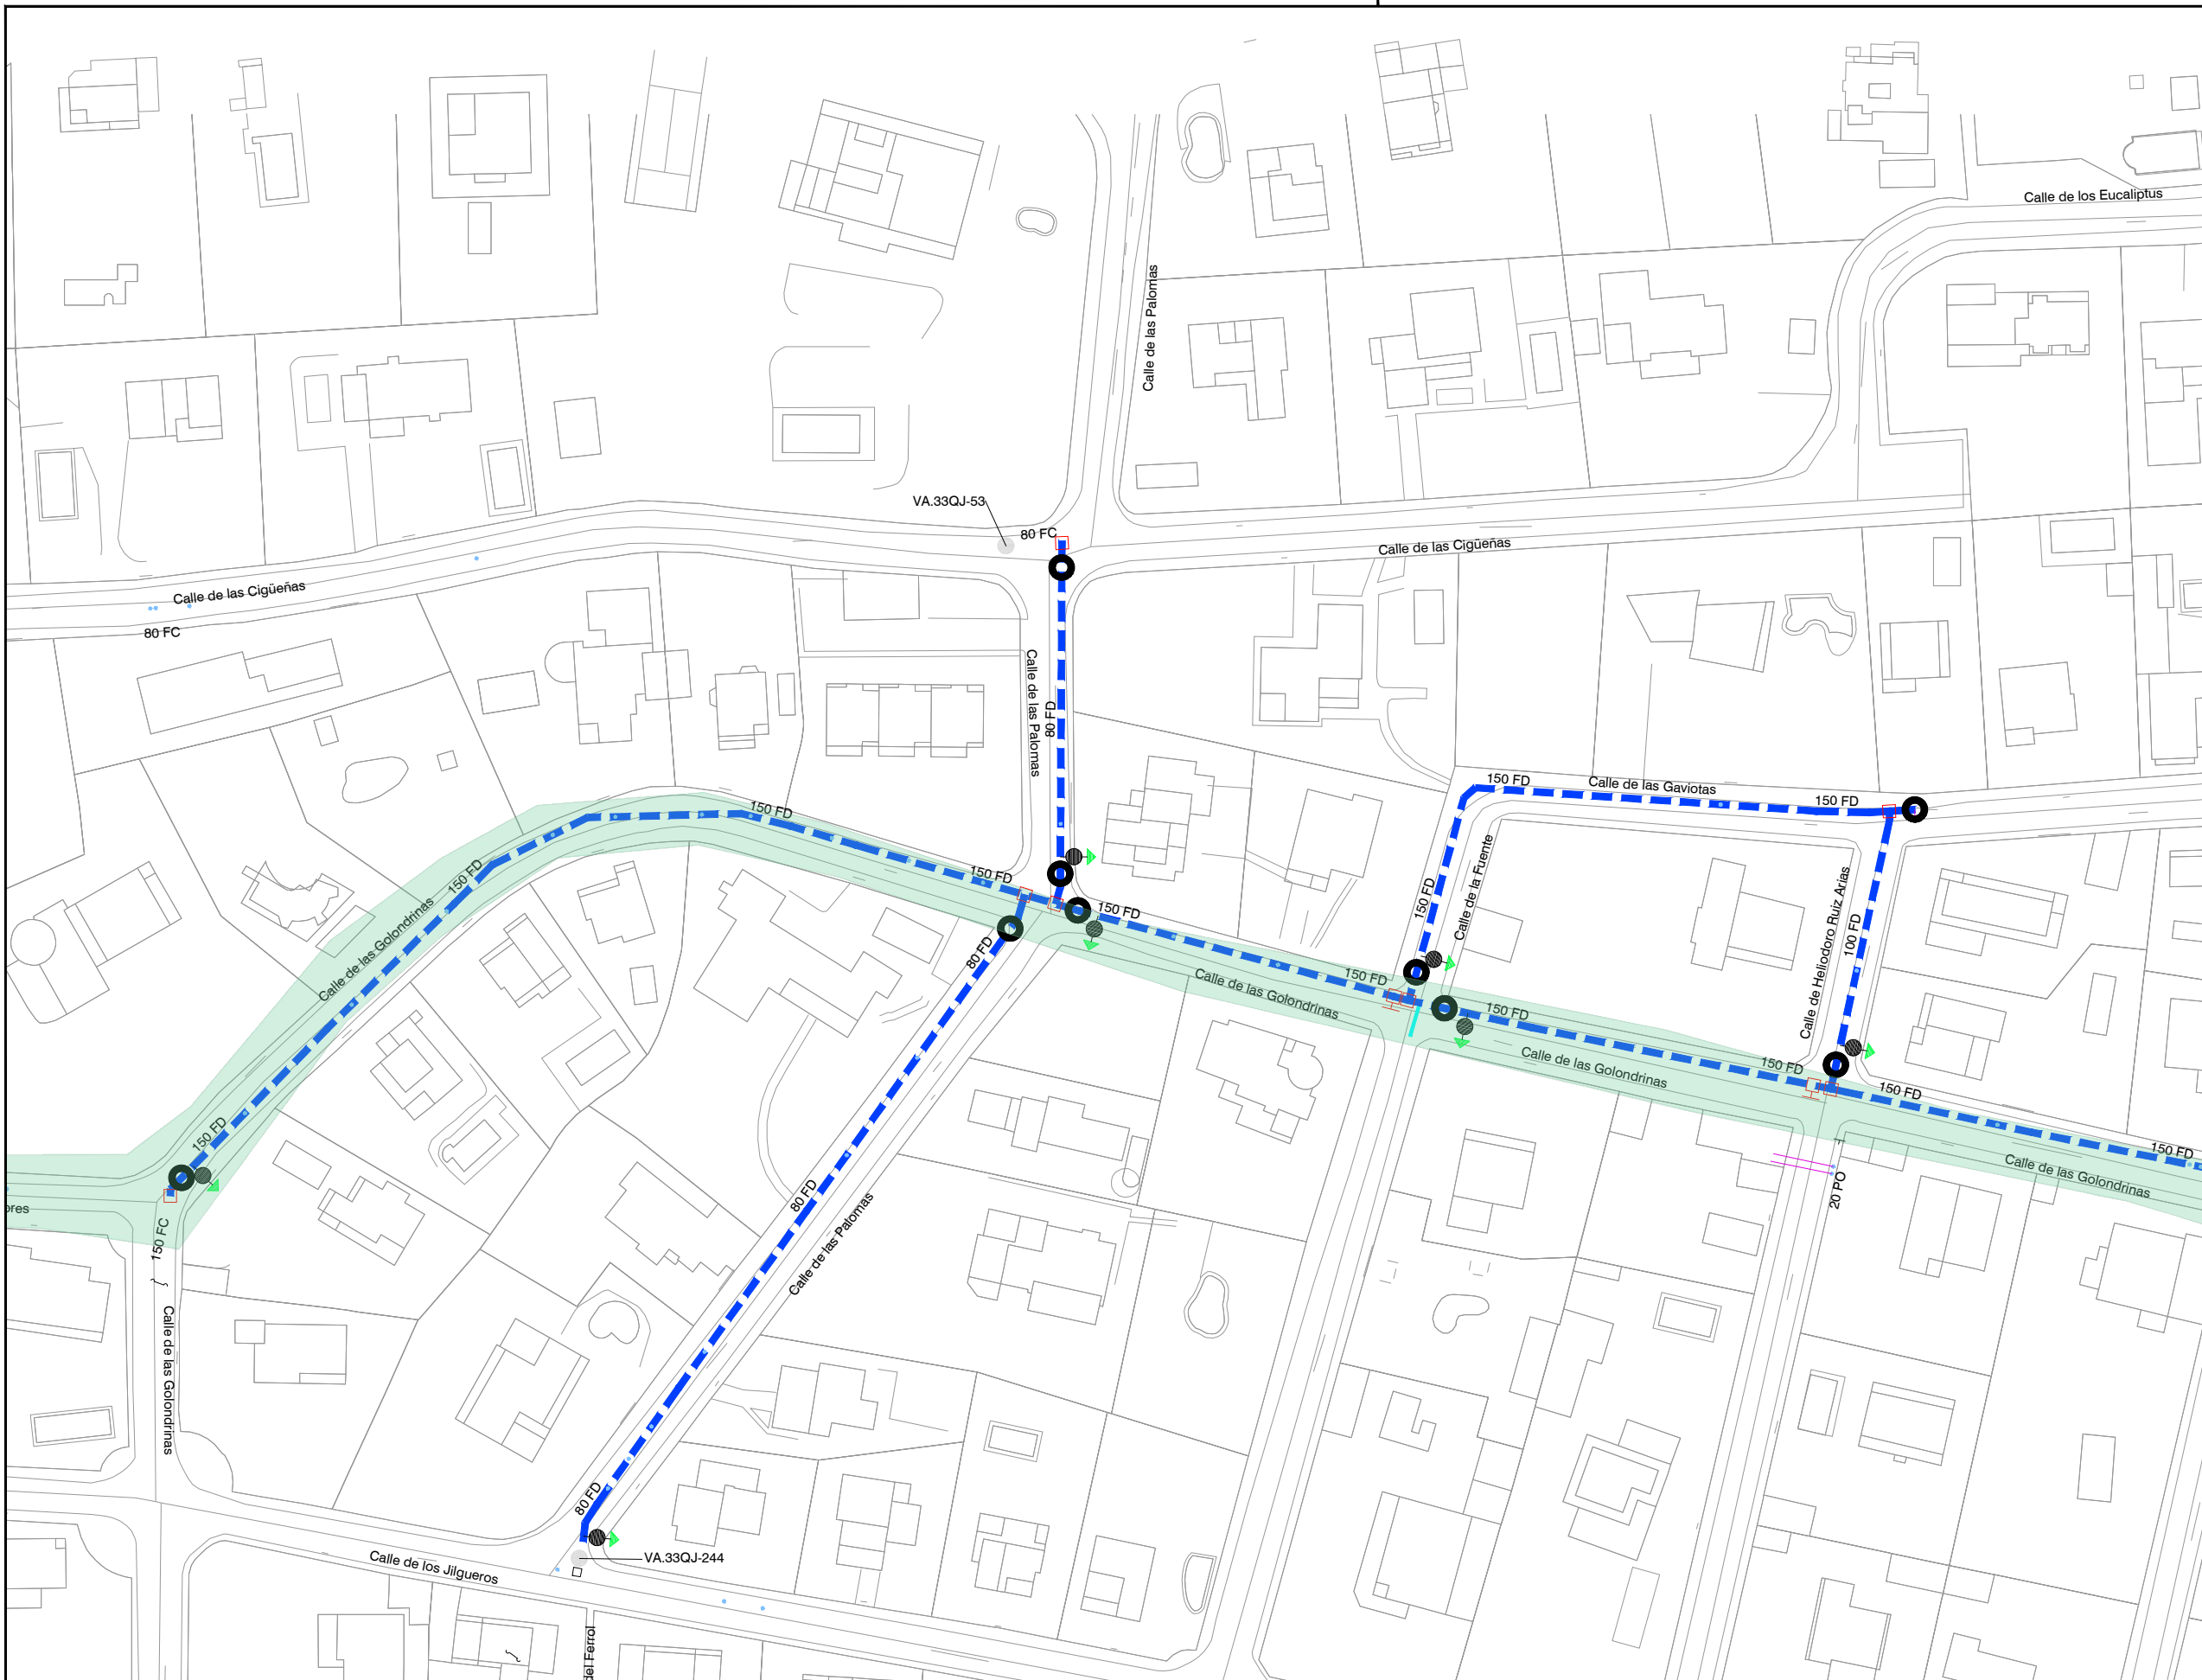

Conducción por instalar 1481 m.



LEYENDA

INTERFERENCIAS
VIA PECUARIA

- - - RED A INSTALAR
- RED EXISTENTE
- VA: VÁLVULA ABIERTA
- VC: VÁLVULA CERRADA
- VD: VÁLVULA DIVISORIA
- VR: VÁLVULA DE RETENCIÓN
- FI: FILTRO
- VT: VENTOSA
- DE: DESAGÜE
- DP: DISPOSITIVO DE PURGA
- HI: HIDRANTE
- BR: BOCA DE RIEGO
- FU: FUENTE PÚBLICA
- MF: MUESTREO FIJO
- CO: CONTADOR
- NUDO DE DEPÓSITO
- NUDO FINAL O TESTERO
- NUDO CAMBIO DE SECCIÓN
- NUDO CAMBIO DE MATERIAL
- NUDO DE TE O DERIVACIÓN

- PO / PE - POLIETILENO
- CA - CAÑA
- FG - FUNDICIÓN GRIS
- FD - FUNDICIÓN DUCTIL
- FC - FIBROCEMENTO
- HA - HORMIGÓN ARMADO
- HC - HORMIGÓN ARM. CAMISA CHAPA
- PVC-O PVC ORIENTADO

CONSTRUCTORA:
DRAGADOS

AUTOR DEL DOCUMENTO DE SEGUIMIENTO DE OBRA:


ESCALA:
1:1.000
Original DIN-A3

FECHA:
MAYO 2022

TÍTULO DEL DOCUMENTO DE SEGUIMIENTO DE OBRA:
**21ACCR.10218LT01.017 DE RENOVACIÓN DE RED
EN LA CALLE DE LAS GOLONDRINAS Y OTRAS
EN EL T. M. DE ALPEDRETE**

TÍTULO DEL PLANO:
**PERMISOS Y LICENCIAS
VÍAS PECUARIAS**

PLANO:
1
HOJA:
1 de 2

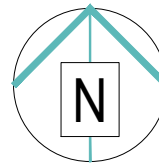

Conducción por instalar 1481 m.




LEYENDA

INTERFERENCIAS

VIA PECUARIA

- RED A INSTALAR
- RED EXISTENTE
- VA: VÁLVULA ABIERTA
- VC: VÁLVULA CERRADA
- VD: VÁLVULA DIVISORIA
- VR: VÁLVULA DE RETENCIÓN
- FI: FILTRO
- VT: VENTOSA
- DE: DESAGÜE
- DP: DISPOSITIVO DE PURGA
- HI: HIDRANTE
- BR: BOCA DE RIEGO
- FU: FUENTE PÚBLICA
- MF: MUESTREO FIJO
- CO: CONTADOR
- NUDO DE DEPÓSITO
- NUDO FINAL O TESTERO
- NUDO CAMBIO DE SECCIÓN
- NUDO CAMBIO DE MATERIAL
- NUDO DE TE O DERIVACIÓN

- PO / PE - POLIETILENO
- CA - CAÑA
- FG - FUNDICIÓN GRIS
- FD - FUNDICIÓN DUCTIL
- FC - FIBROCEMENTO
- HA - HORMIGÓN ARMADO
- HC - HORMIGÓN ARM. CAMISA CHAPA
- PVC-O PVC ORIENTADO

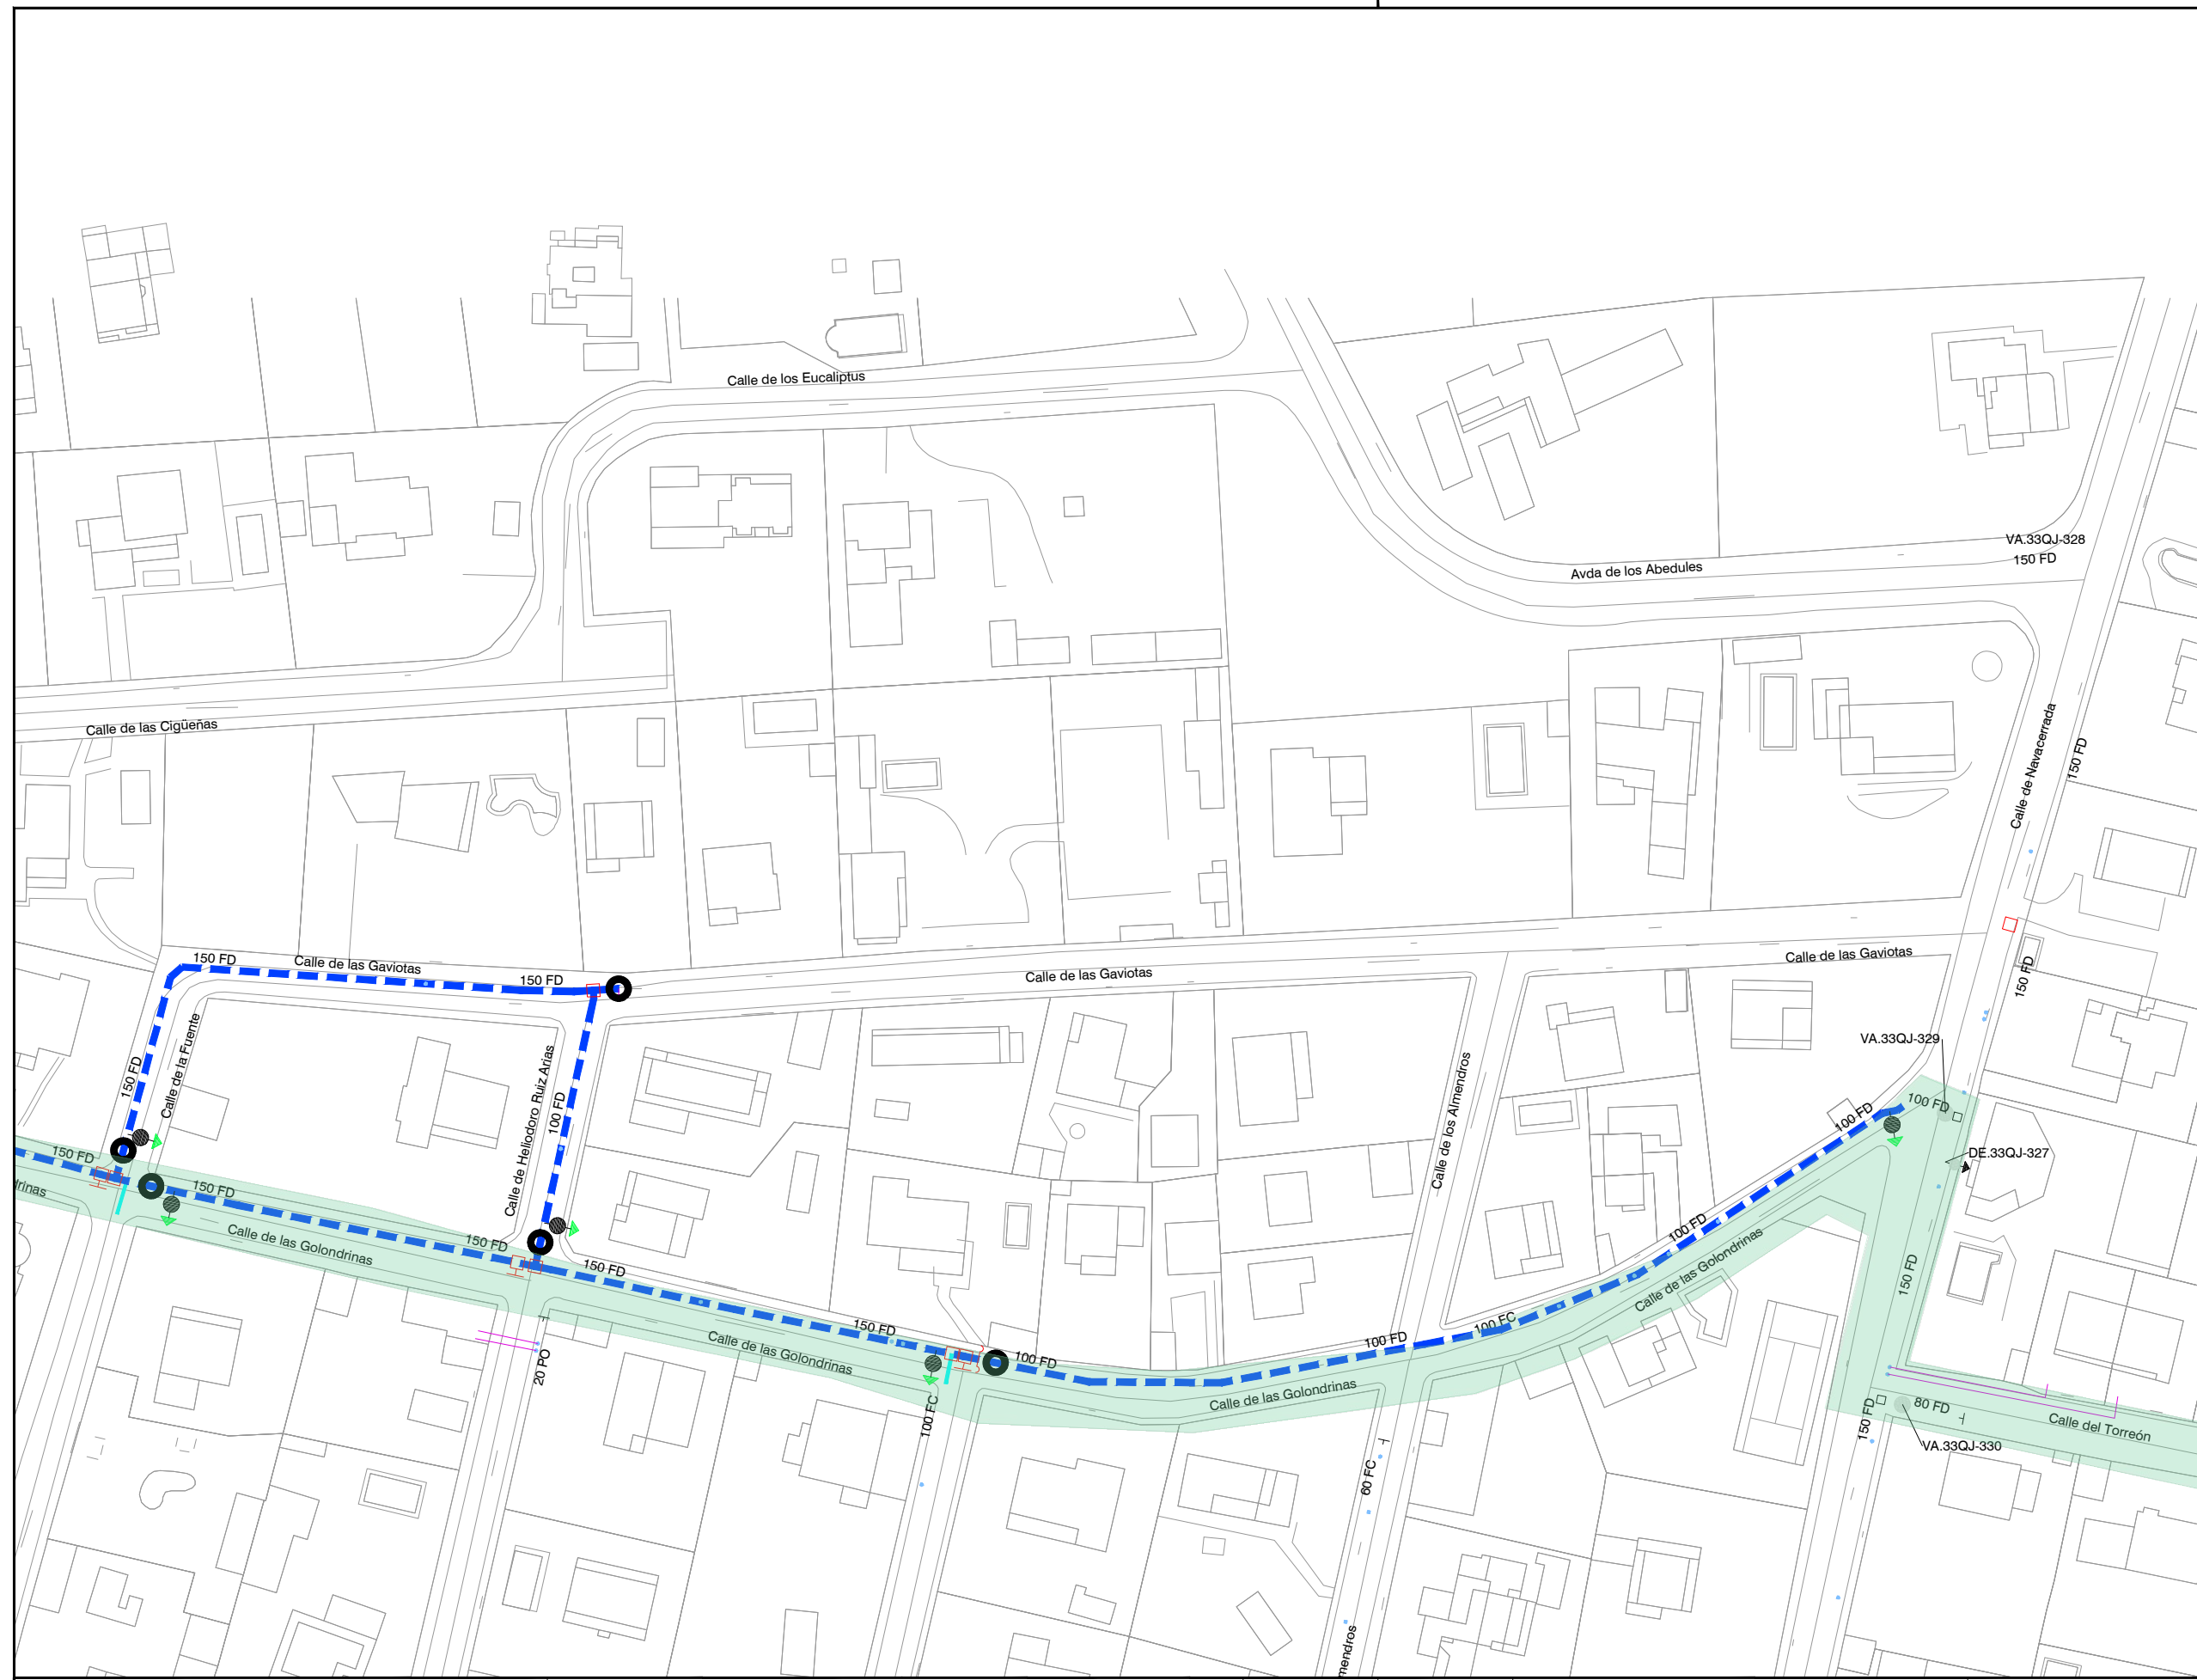

CONSTRUCTORA: **DRAGADOS**

AUTOR DEL DOCUMENTO DE SEGUIMIENTO DE OBRA:



ESCALA:
1:1.000
Original DIN-A3

FECHA:
MAYO 2022

TÍTULO DEL DOCUMENTO DE SEGUIMIENTO DE OBRA:
21ACCR.10218LT01.017 DE RENOVACIÓN DE RED
EN LA CALLE DE LAS GOLONDRINAS Y OTRAS
EN EL T. M. DE ALPREDRETE

TÍTULO DEL PLANO:
**PERMISOS Y LICENCIAS
VÍAS PECUARIAS**

PLANO:
1
HOJA:
2 de 2

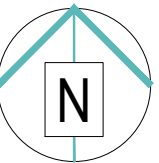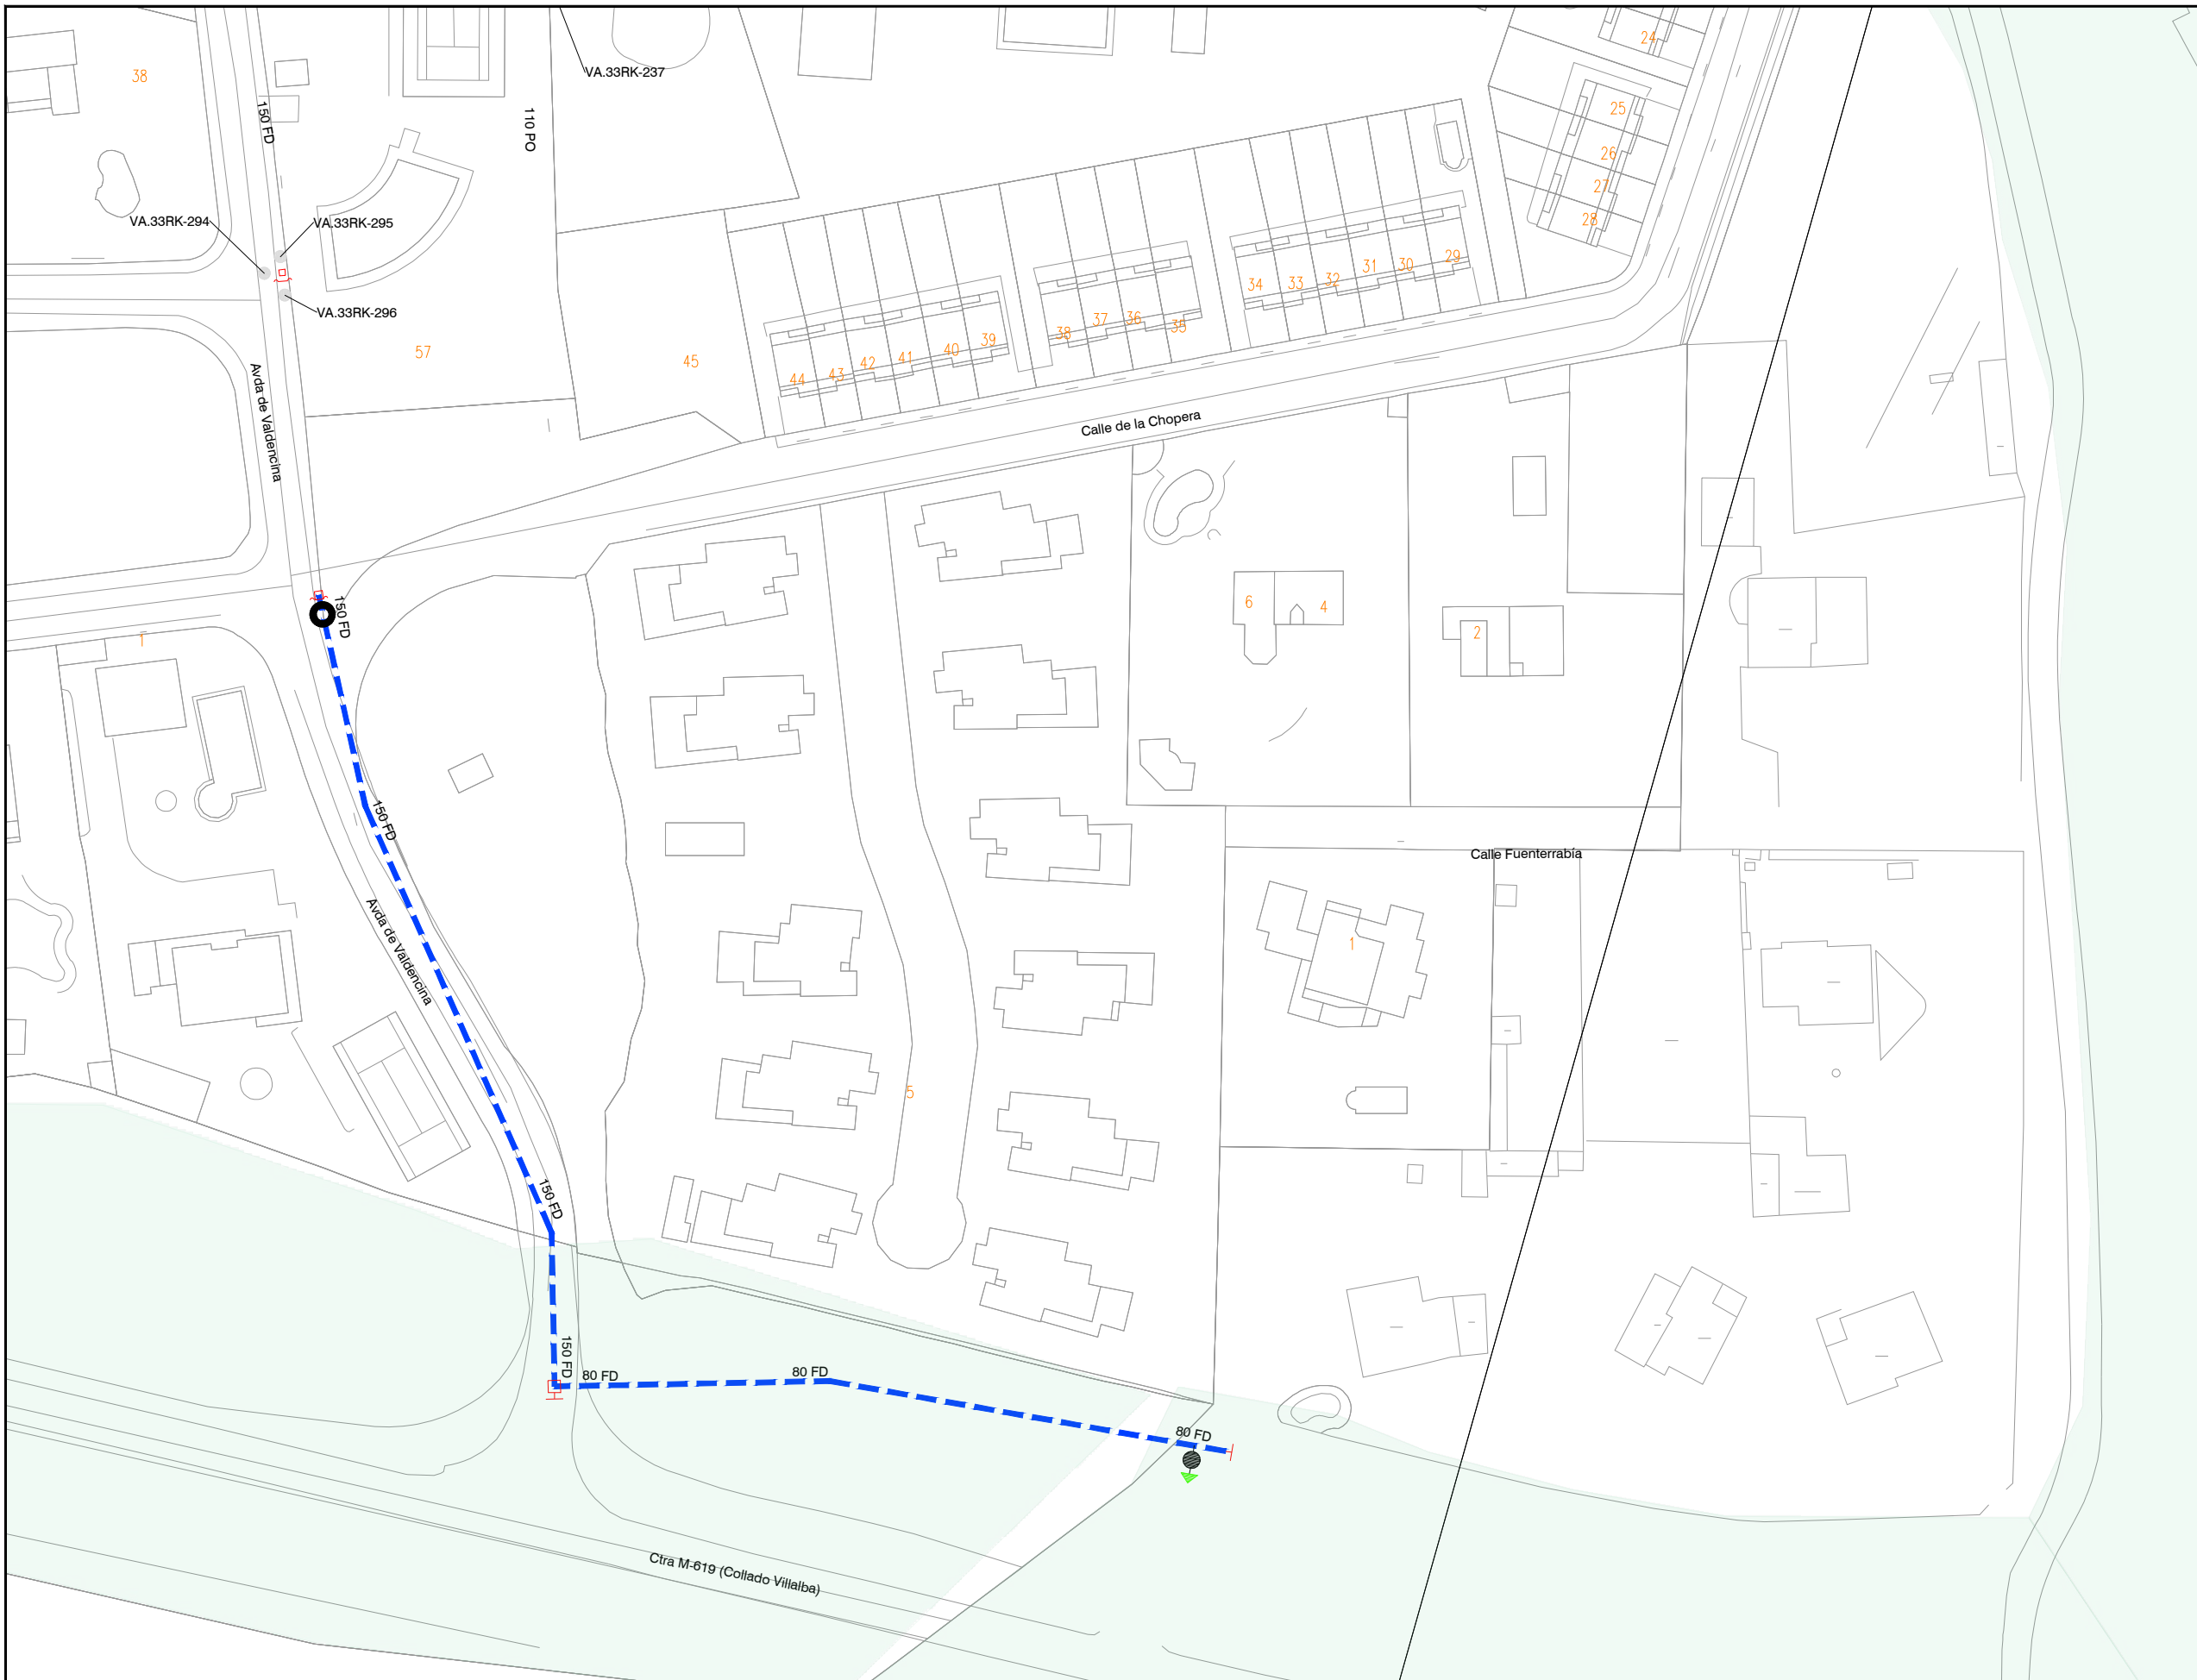

LEYENDA

INTERFERENCIAS

VIA PECUARIA

- - - - RED A INSTALAR
- - - - RED EXISTENTE
- VA: VÁLVULA ABIERTA
- VC: VÁLVULA CERRADA
- VD: VÁLVULA DIVISORIA
- VR: VÁLVULA DE RETENCIÓN
- FI: FILTRO
- VT: VENTOSA
- DE: DESAGÜE
- DP: DISPOSITIVO DE PURGA
- HI: HIDRANTE
- BR: BOCA DE RIEGO
- FU: FUENTE PÚBLICA
- MF: MUESTREO FIJO
- CO: CONTADOR
- NUDO DE DEPÓSITO
- NUDO FINAL O TESTERO
- NUDO CAMBIO DE SECCIÓN
- NUDO CAMBIO DE MATERIAL
- NUDO DE TE O DERIVACIÓN

- PO / PE - POLIETILENO
- CA - CAÑA
- FG - FUNDICIÓN GRIS
- FD - FUNDICIÓN DUCTIL
- FC - FIBROCEMENTO
- HA - HORMIGÓN ARMADO
- HC - HORMIGÓN ARM. CAMISA CHAPA
- PVC-O PVC ORIENTADO

CONSTRUCTORA: **DRAGADOS**

AUTOR DEL DOCUMENTO DE SEGUIMIENTO DE OBRA:




ESCALA:
1:1.000
Original DIN-A3

FECHA:
MARZO 2022

TÍTULO DEL DOCUMENTO DE SEGUIMIENTO DE OBRA:
21ACCR.10218LT01.020 DE RENOVACIÓN DE RED EN LA CALLE DE LA POSADA Y OTRAS EN EL T. M. DE ALPEDRETE

TÍTULO DEL PLANO:
PERMISOS Y LICENCIAS VÍAS PECUARIAS

PLANO:
1
HOJA:
1 de 1

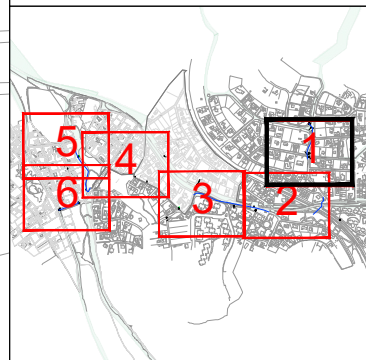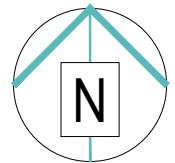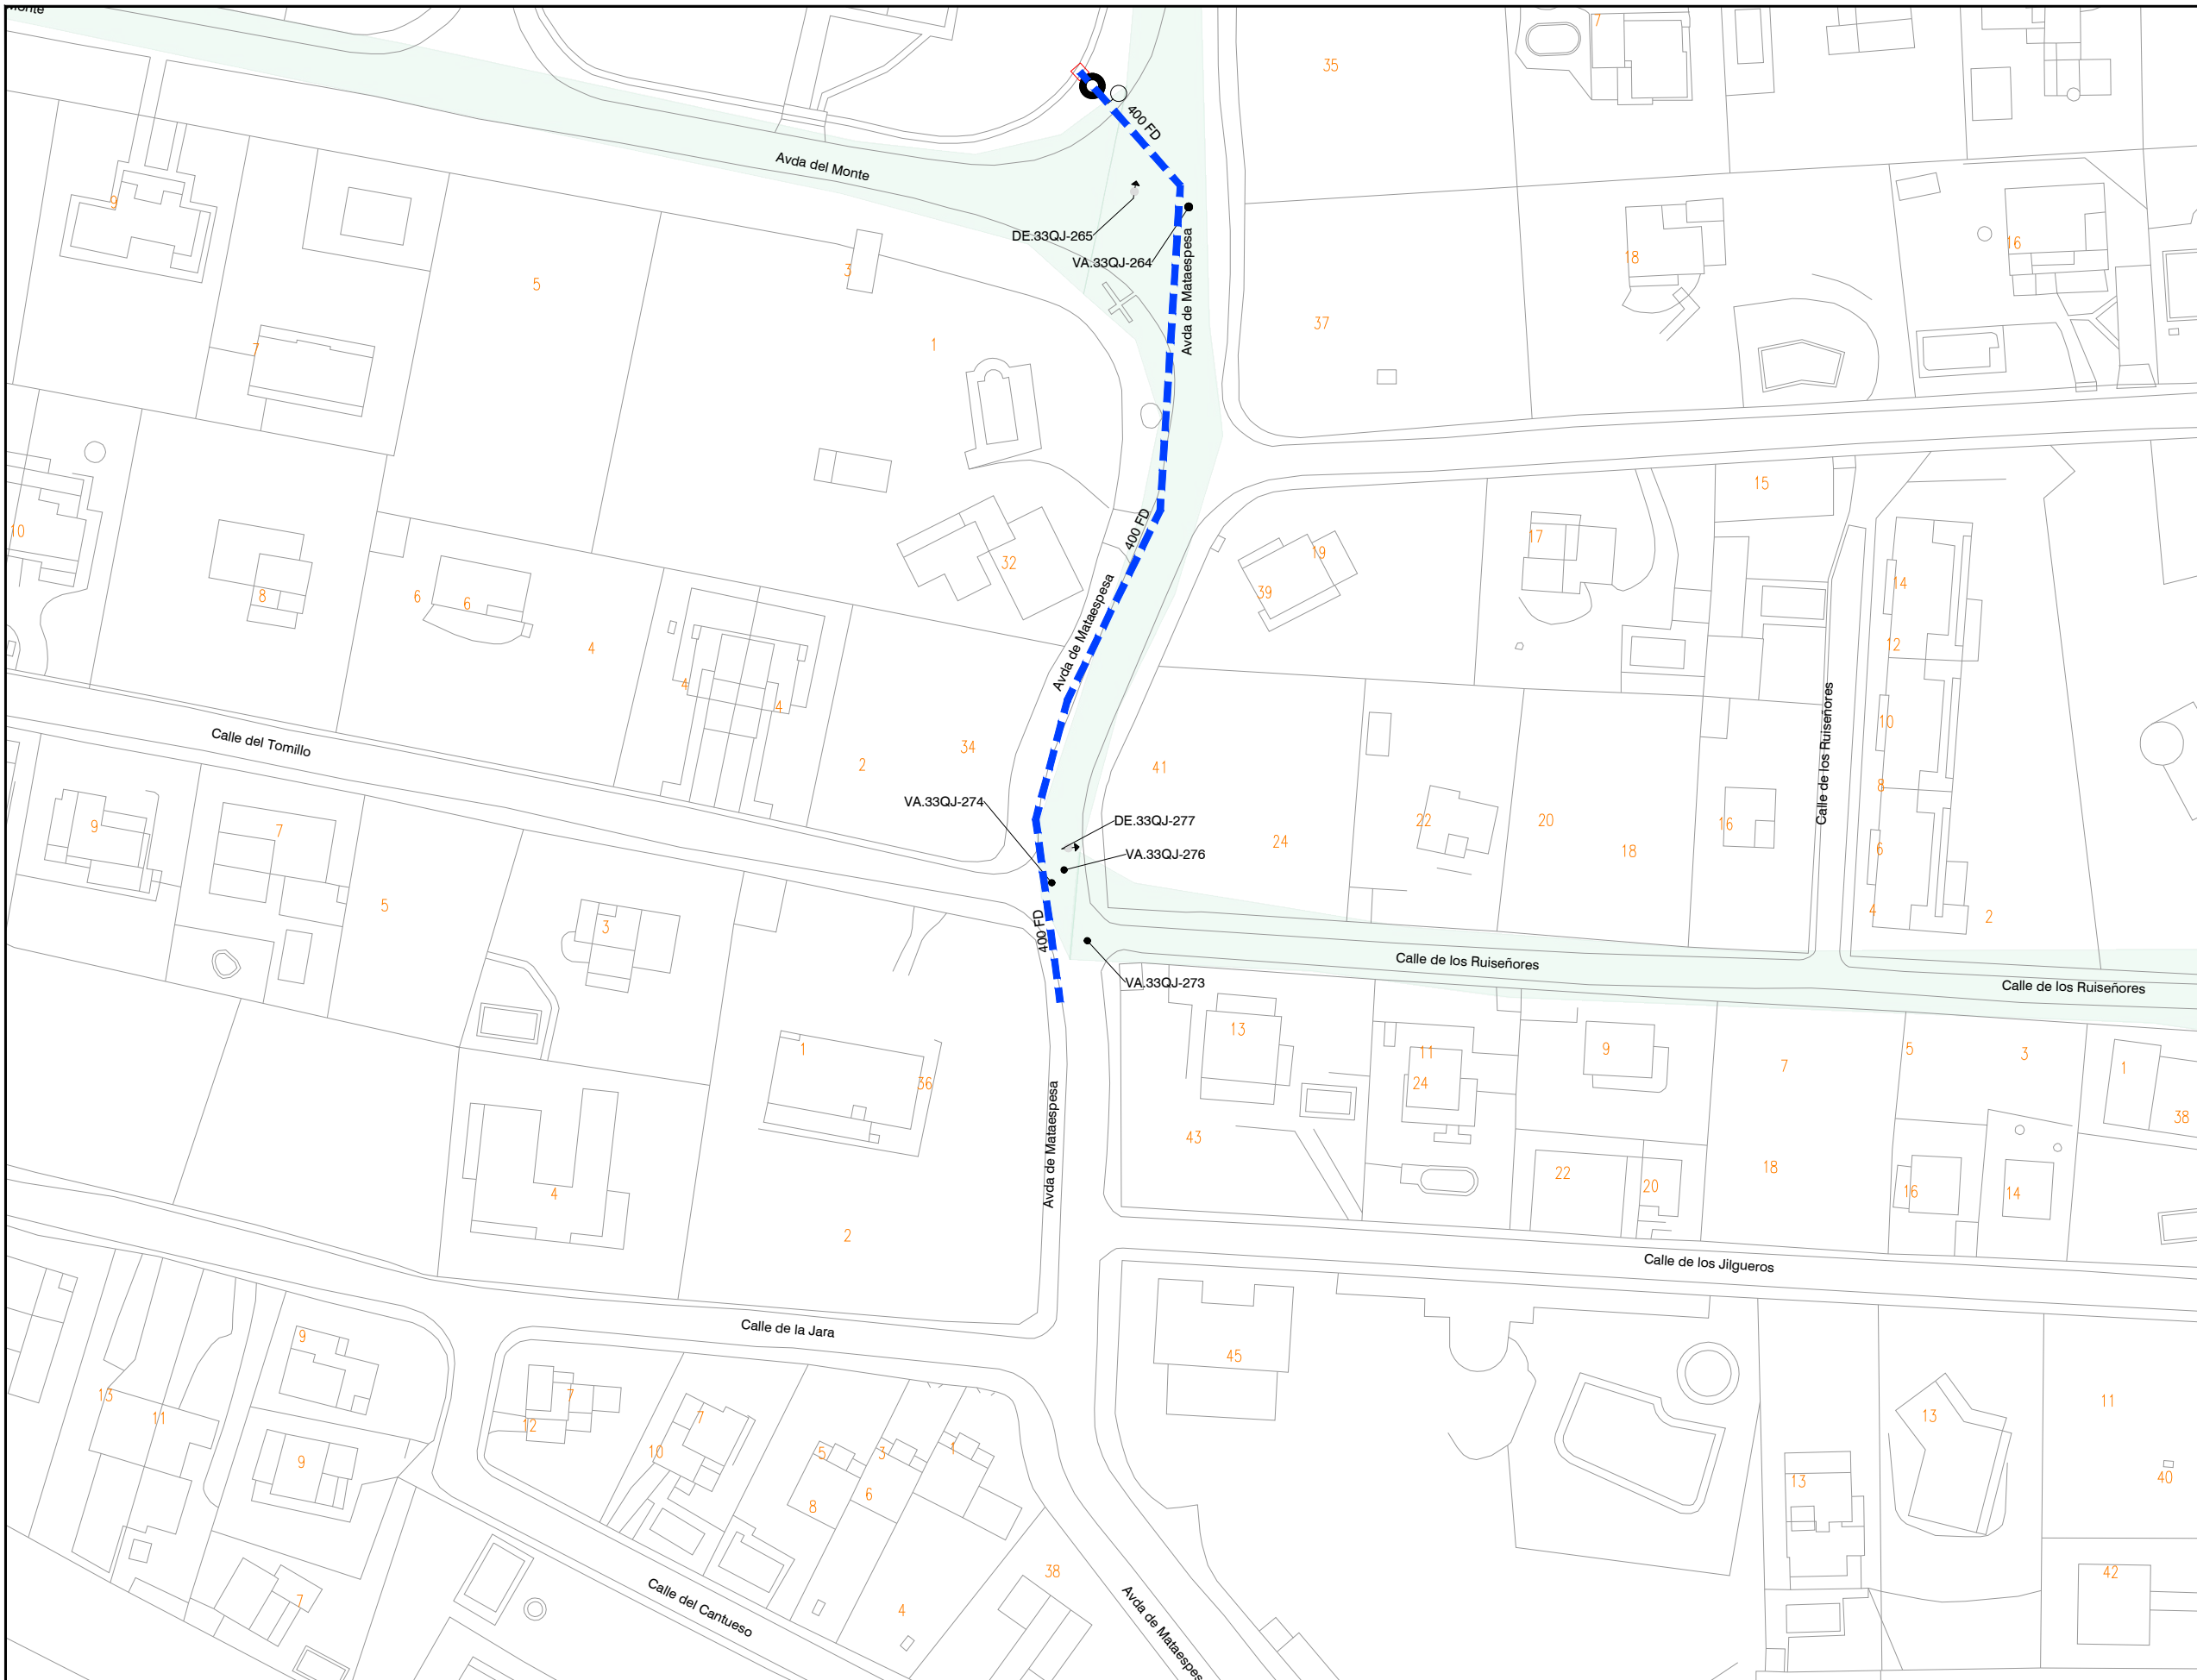

LEYENDA

- INTERFERENCIAS**
- VIA PECUARIA
 - RED A INSTALAR
 - VA: VÁLVULA ABIERTA
 - VC: VÁLVULA CERRADA
 - VD: VÁLVULA DIVISORIA
 - VR: VÁLVULA DE RETENCIÓN
 - FI: FILTRO
 - VT: VENTOSA
 - DE: DESAGÜE
 - DP: DISPOSITIVO DE PURGA
 - HI: HIDRANTE
 - BR: BOCA DE RIEGO
 - FU: FUENTE PÚBLICA
 - MF: MUESTREO FIJO
 - CO: CONTADOR
 - NUDO DE DEPÓSITO
 - NUDO FINAL O TESTERO
 - NUDO CAMBIO DE SECCIÓN
 - NUDO CAMBIO DE MATERIAL
 - NUDO DE TE O DERIVACIÓN

- PO / PE - POLIETILENO
- CA - CAÑA
- FG - FUNDICIÓN GRIS
- FD - FUNDICIÓN DUCTIL
- FC - FIBROCEMENTO
- HA - HORMIGÓN ARMADO
- HC - HORMIGÓN ARM. CAMISA CHAPA
- PVC-O PVC ORIENTADO

CONSTRUCTORA: **DRAGADOS**

AUTOR DEL DOCUMENTO DE SEGUIMIENTO DE OBRA:




ESCALA:
1:1.000
Original DIN-A3

FECHA:
MAYO 2022

TÍTULO DEL DOCUMENTO DE SEGUIMIENTO DE OBRA:
21ACCR.10218LT01.078 DE RENOVACIÓN DE RED EN ARTERIA Ø400 FD EN EL T. M. DE ALPEDRETE

TÍTULO DEL PLANO:
PERMISOS Y LICENCIAS VÍAS PECUARIAS

PLANO: **1**
HOJA: **1** de **6**

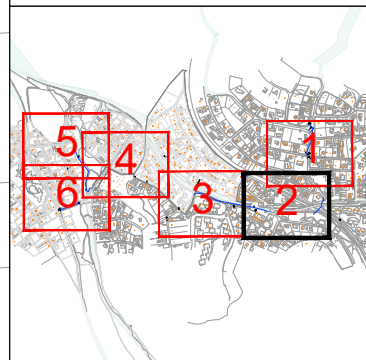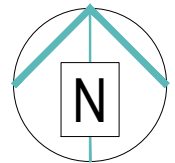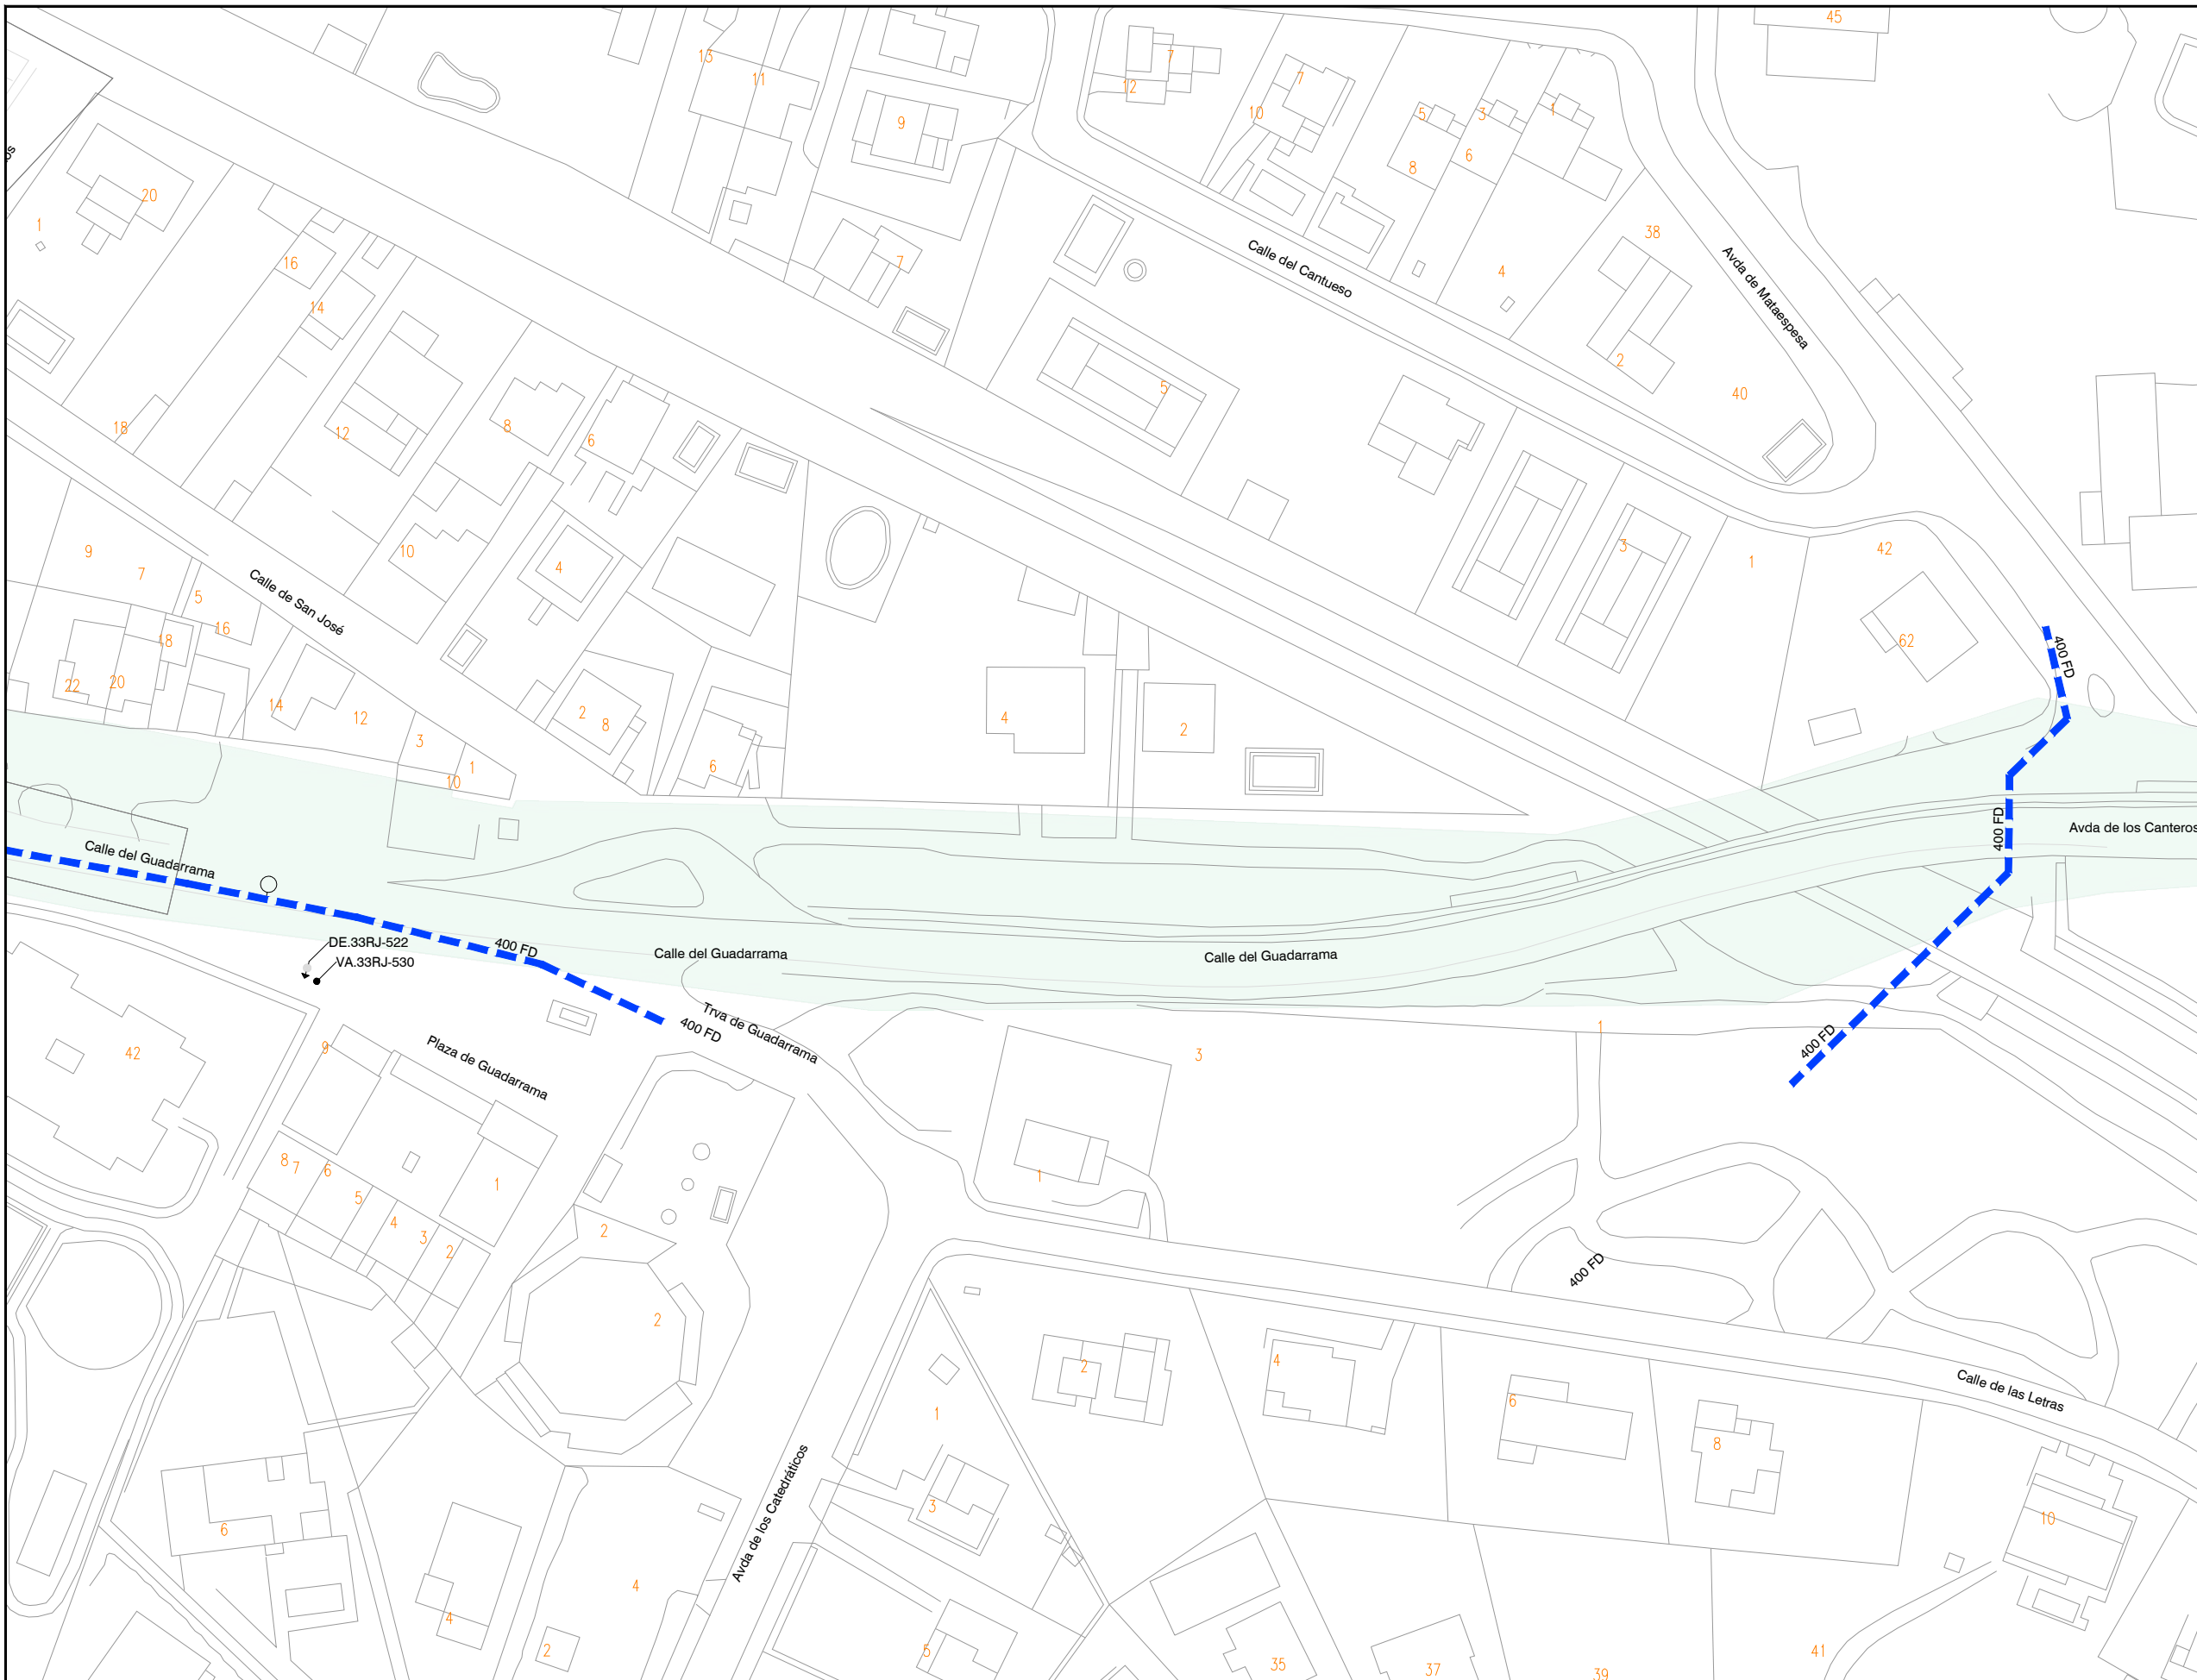

LEYENDA

- INTERFERENCIAS**
- VIA PECUARIA
 - RED A INSTALAR
 - VA: VÁLVULA ABIERTA
 - VC: VÁLVULA CERRADA
 - VD: VÁLVULA DIVISORIA
 - VR: VÁLVULA DE RETENCIÓN
 - FI: FILTRO
 - VT: VENTOSA
 - DE: DESAGÜE
 - DP: DISPOSITIVO DE PURGA
 - HI: HIDRANTE
 - BR: BOCA DE RIEGO
 - FU: FUENTE PÚBLICA
 - MF: MUESTREO FIJO
 - CO: CONTADOR
 - NUDO DE DEPÓSITO
 - NUDO FINAL O TESTERO
 - NUDO CAMBIO DE SECCIÓN
 - NUDO CAMBIO DE MATERIAL
 - NUDO DE TE O DERIVACIÓN

- PO / PE - POLIETILENO
- CA - CAÑA
- FG - FUNDICIÓN GRIS
- FD - FUNDICIÓN DUCTIL
- FC - FIBROCEMENTO
- HA - HORMIGÓN ARMADO
- HC - HORMIGÓN ARM. CAMISA CHAPA
- PVC-O PVC ORIENTADO

CONSTRUCTORA:
DRAGADOS

AUTOR DEL DOCUMENTO DE SEGUIMIENTO DE OBRA:




ESCALA:
1:1.000
Original DIN-A3

FECHA:
MAYO 2022

TÍTULO DEL DOCUMENTO DE SEGUIMIENTO DE OBRA:
21ACCR.10218LT01.078 DE RENOVACIÓN DE RED EN ARTERIA Ø400 FD EN EL T. M. DE ALPEDRETE

TÍTULO DEL PLANO:
PERMISOS Y LICENCIAS VÍAS PECUARIAS

PLANO:
1
HOJA:
2 de 6

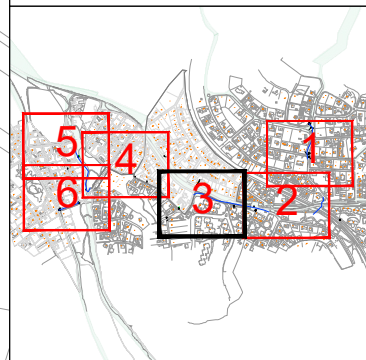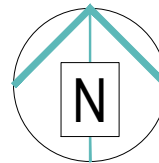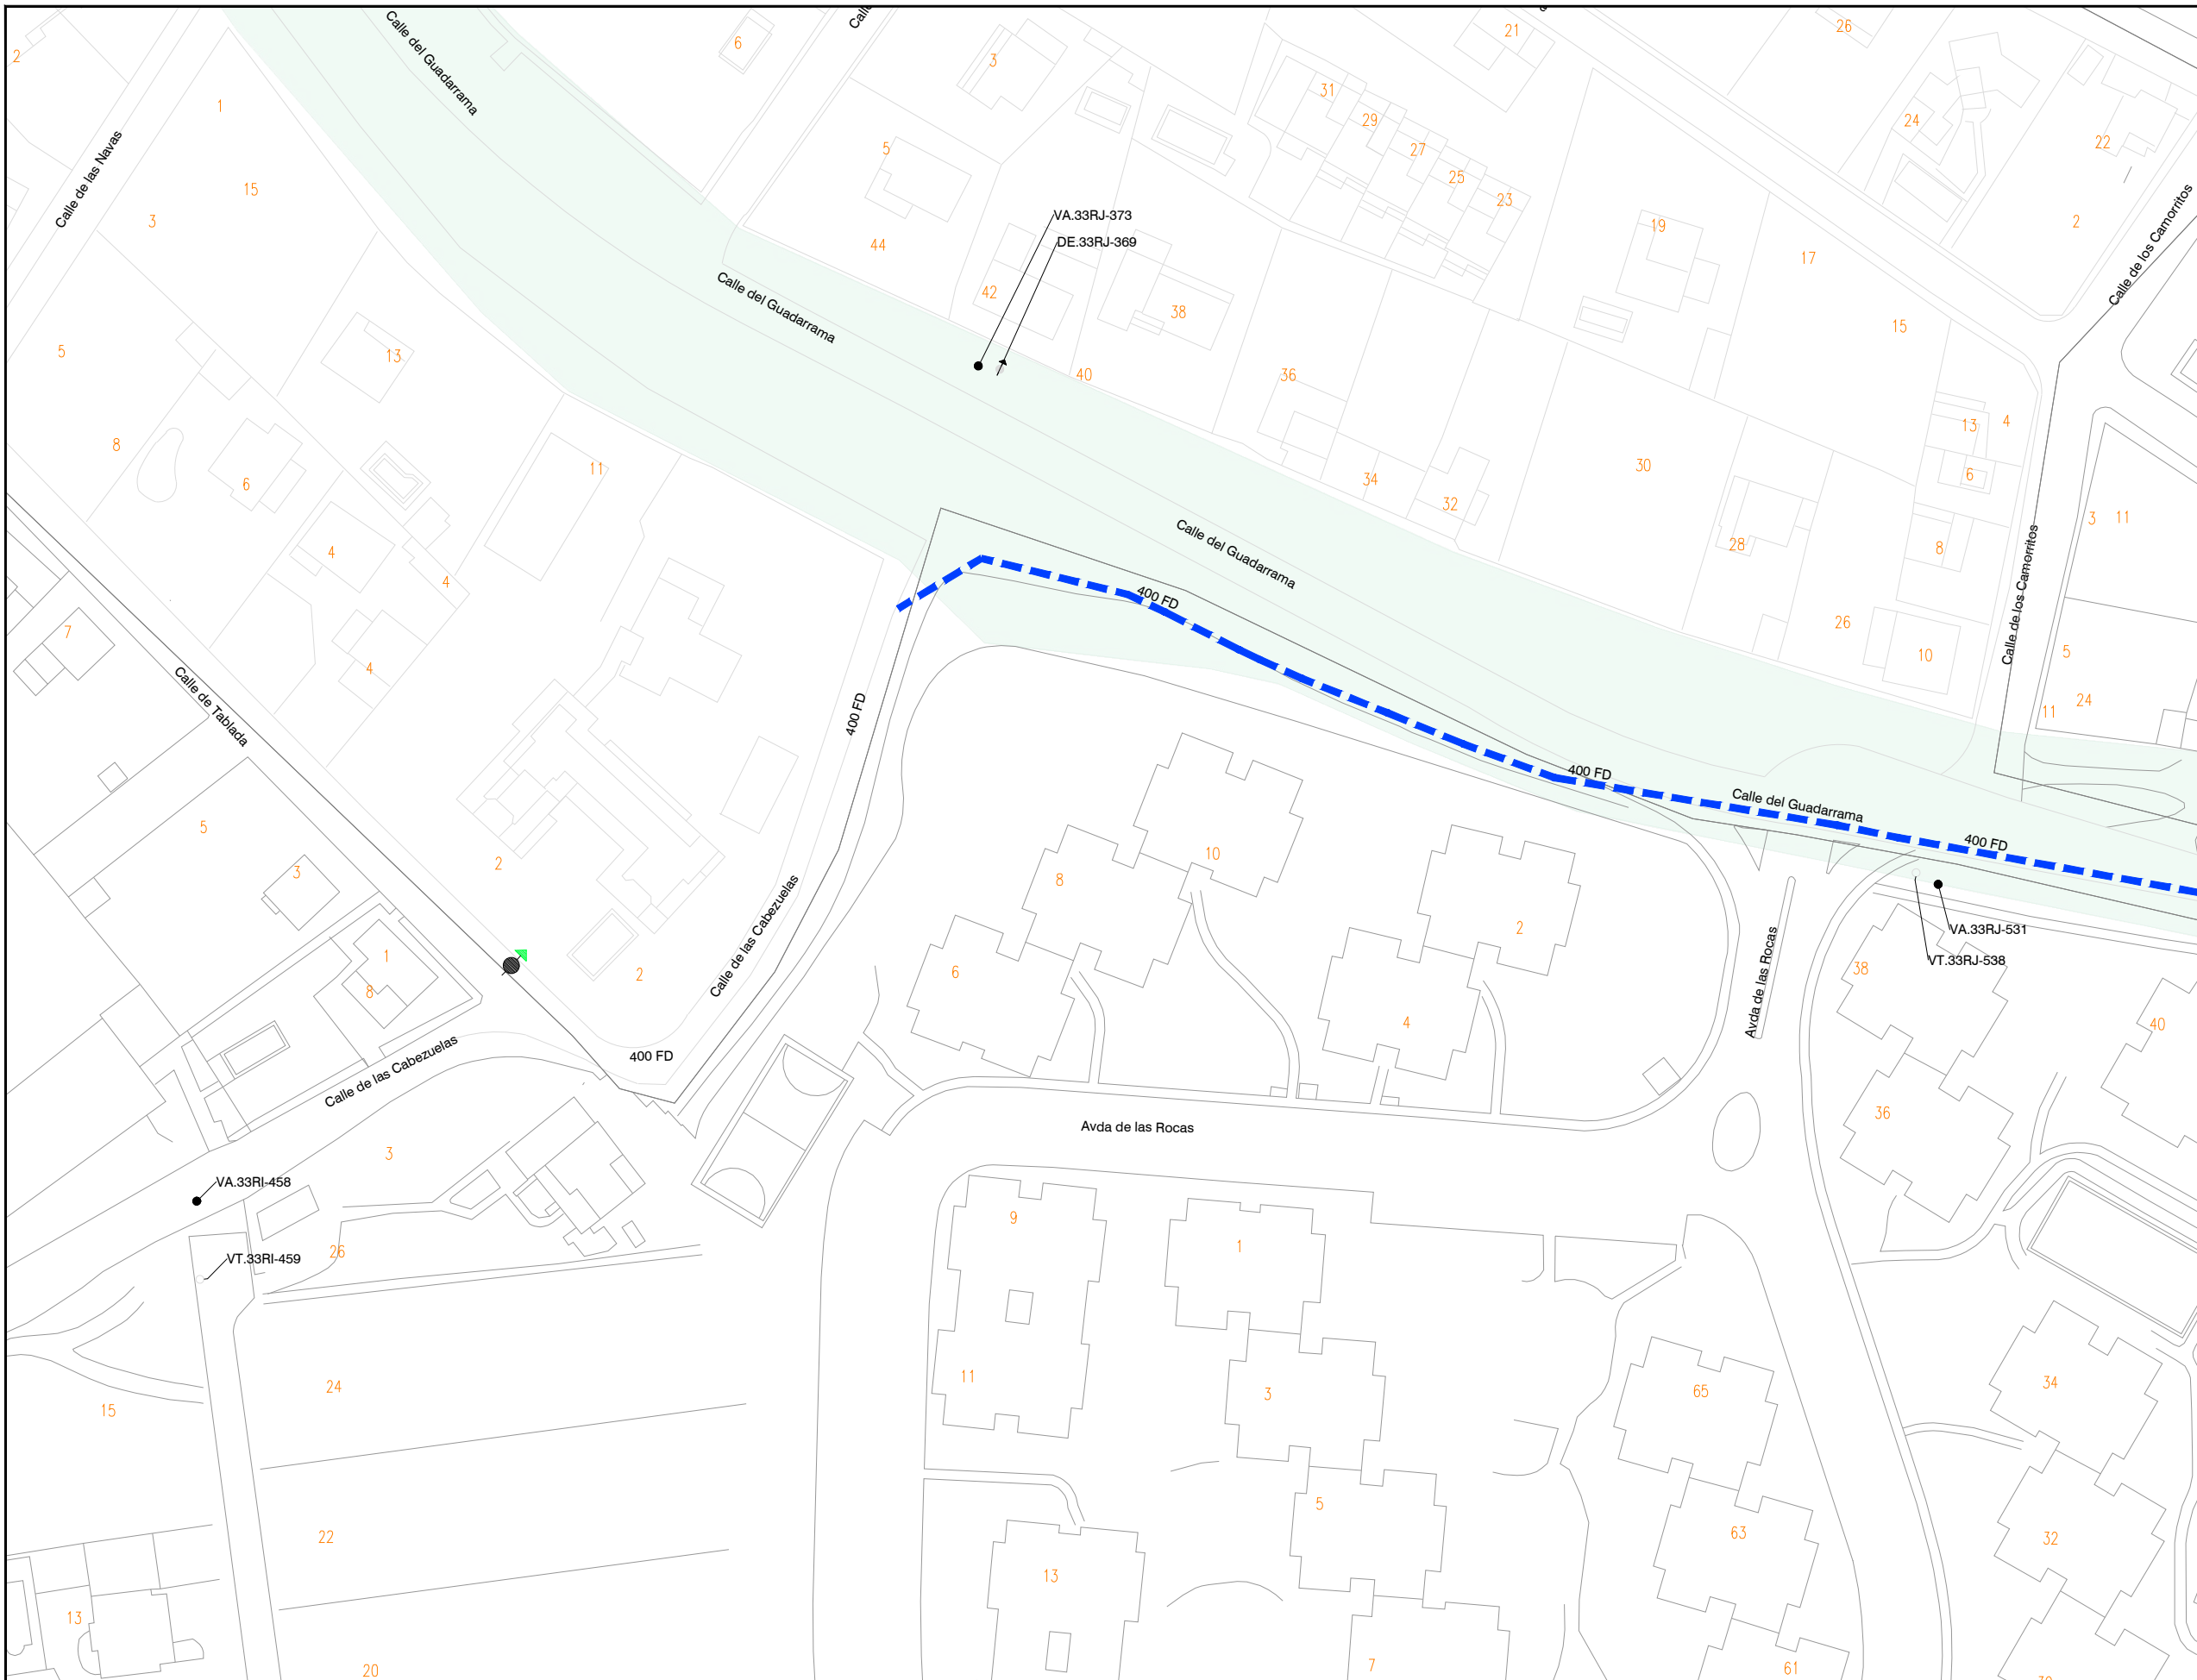

LEYENDA

- INTERFERENCIAS**
- VIA PECUARIA
 - RED A INSTALAR
 - VA: VÁLVULA ABIERTA
 - VC: VÁLVULA CERRADA
 - VD: VÁLVULA DIVISORIA
 - VR: VÁLVULA DE RETENCIÓN
 - FI: FILTRO
 - VT: VENTOSA
 - DE

 DE: DESAGÜE
 - DP

 DP: DISPOSITIVO DE PURGA
 - HI: HIDRANTE
 - BR: BOCA DE RIEGO
 - FU: FUENTE PÚBLICA
 - MF: MUESTREO FIJO
 - CO: CONTADOR
 - NUDO DE DEPÓSITO
 - NUDO FINAL O TESTERO
 - NUDO CAMBIO DE SECCIÓN
 - NUDO CAMBIO DE MATERIAL
 - NUDO DE TE O DERIVACIÓN

- PO / PE - POLIETILENO
- CA - CAÑA
- FG - FUNDICIÓN GRIS
- FD - FUNDICIÓN DUCTIL
- FC - FIBROCEMENTO
- HA - HORMIGÓN ARMADO
- HC - HORMIGÓN ARM. CAMISA CHAPA
- PVC-O PVC ORIENTADO

CONSTRUCTORA:
DRAGADOS

AUTOR DEL DOCUMENTO DE SEGUIMIENTO DE OBRA:




ESCALA:
1:1.000
Original DIN-A3

FECHA:
MAYO 2022

TÍTULO DEL DOCUMENTO DE SEGUIMIENTO DE OBRA:
21ACCR.10218LT01.078 DE RENOVACIÓN DE RED EN ARTERIA Ø400 FD EN EL T. M. DE ALPEDRETE

TÍTULO DEL PLANO:
PERMISOS Y LICENCIAS VÍAS PECUARIAS

PLANO:
1
HOJA:
3 de 6

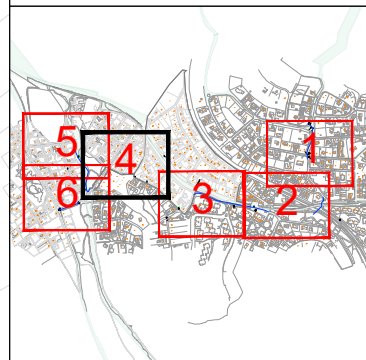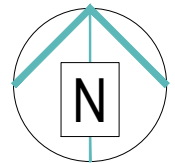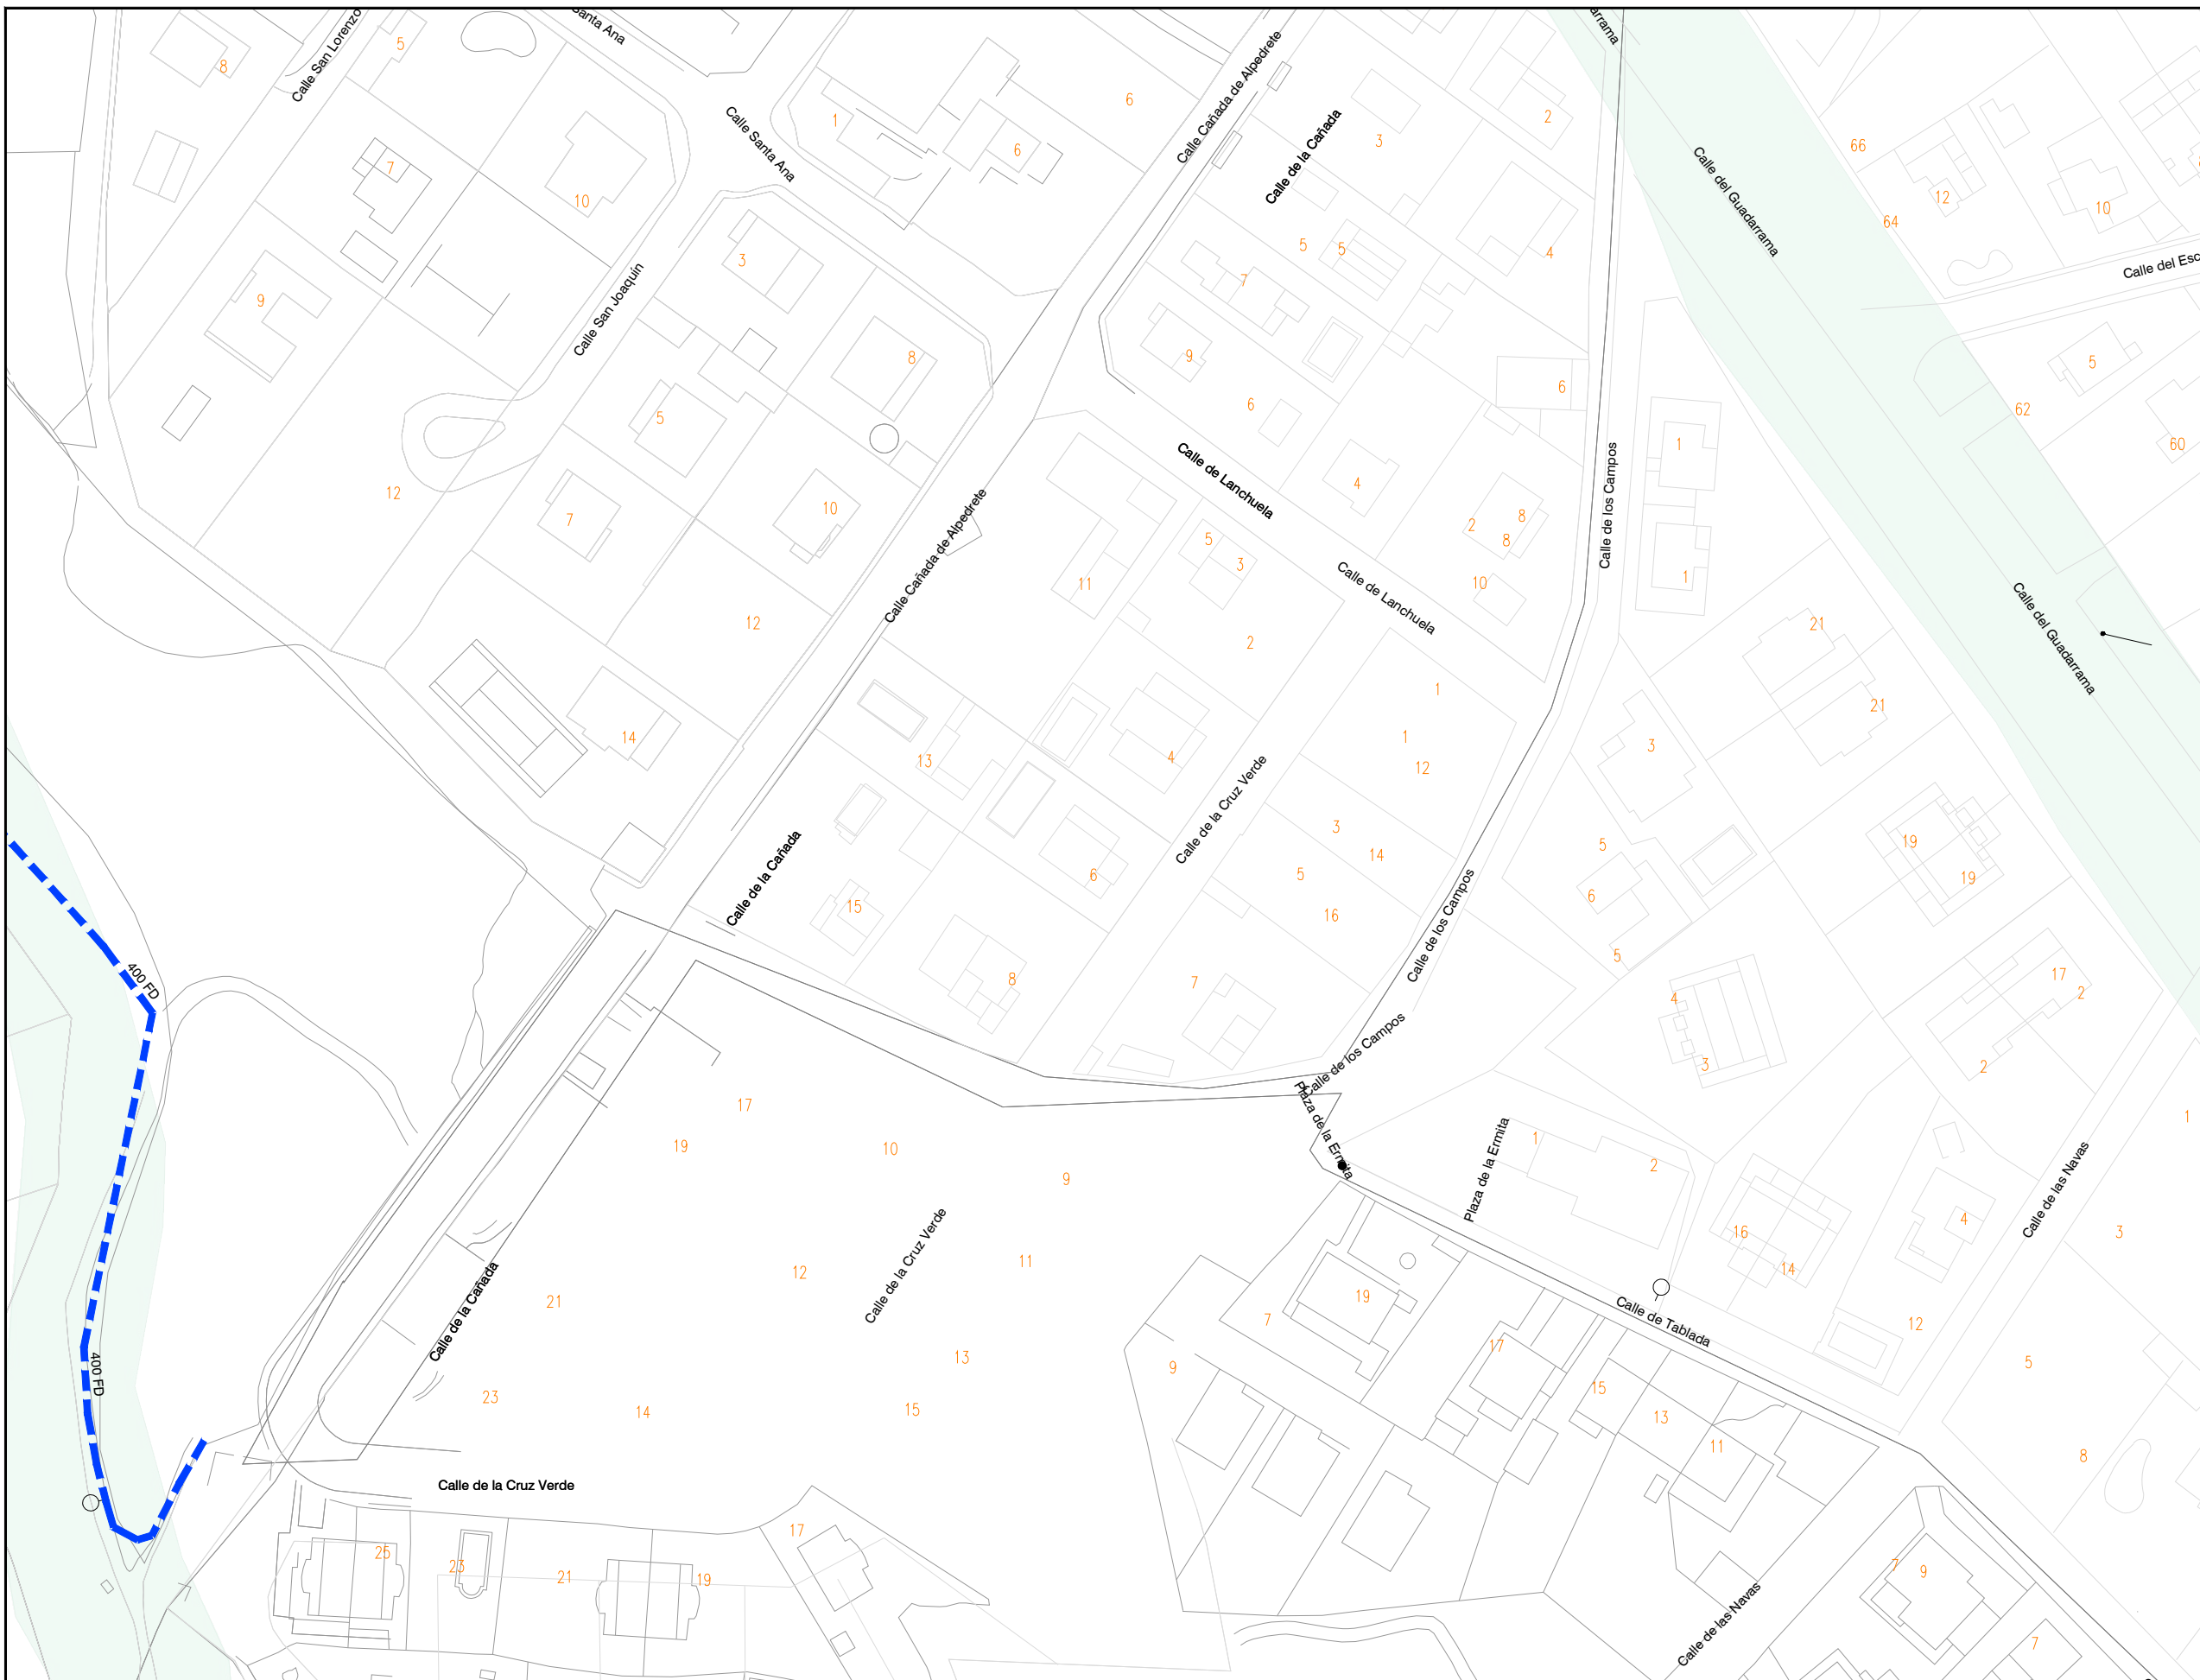

LEYENDA

INTERFERENCIAS

VIA PECUARIA

-  RED A INSTALAR
-  VA: VÁLVULA ABIERTA
-  VC: VÁLVULA CERRADA
-  VD: VÁLVULA DIVISORIA
-  VR: VÁLVULA DE RETENCIÓN
-  FI: FILTRO
-  VT: VENTOSA
-  DE: DESAGÜE
-  DP: DISPOSITIVO DE PURGA
-  HI: HIDRANTE
-  BR: BOCA DE RIEGO
-  FU: FUENTE PÚBLICA
-  MF: MUESTREO FIJO
-  CO: CONTADOR
-  NUDO DE DEPÓSITO
-  NUDO FINAL O TESTERO
-  NUDO CAMBIO DE SECCIÓN
-  NUDO CAMBIO DE MATERIAL
-  NUDO DE TE O DERIVACIÓN

- PO / PE - POLIETILENO
- CA - CAÑA
- FG - FUNDICIÓN GRIS
- FD - FUNDICIÓN DUCTIL
- FC - FIBROCEMENTO
- HA - HORMIGÓN ARMADO
- HC - HORMIGÓN ARM. CAMISA CHAPA
- PVC-O PVC ORIENTADO

CONSTRUCTORA:

DRAGADOS

AUTOR DEL DOCUMENTO DE SEGUIMIENTO DE OBRA:

ESCALA:

1:1.000

Original DIN-A3

FECHA:

MAYO 2022

TÍTULO DEL DOCUMENTO DE SEGUIMIENTO DE OBRA:

21ACCR.10218LT01.078 DE RENOVACIÓN DE RED EN ARTERIA Ø400 FD EN EL T. M. DE ALPEDRETE

TÍTULO DEL PLANO:




PERMISOS Y LICENCIAS VÍAS PECUARIAS

PLANO:

1

HOJA:

4 de 6

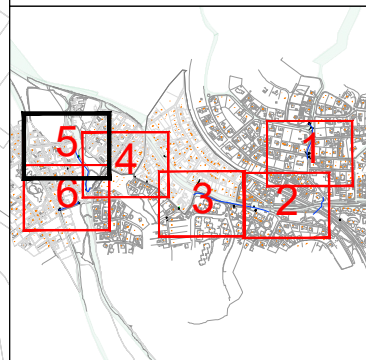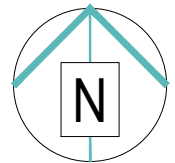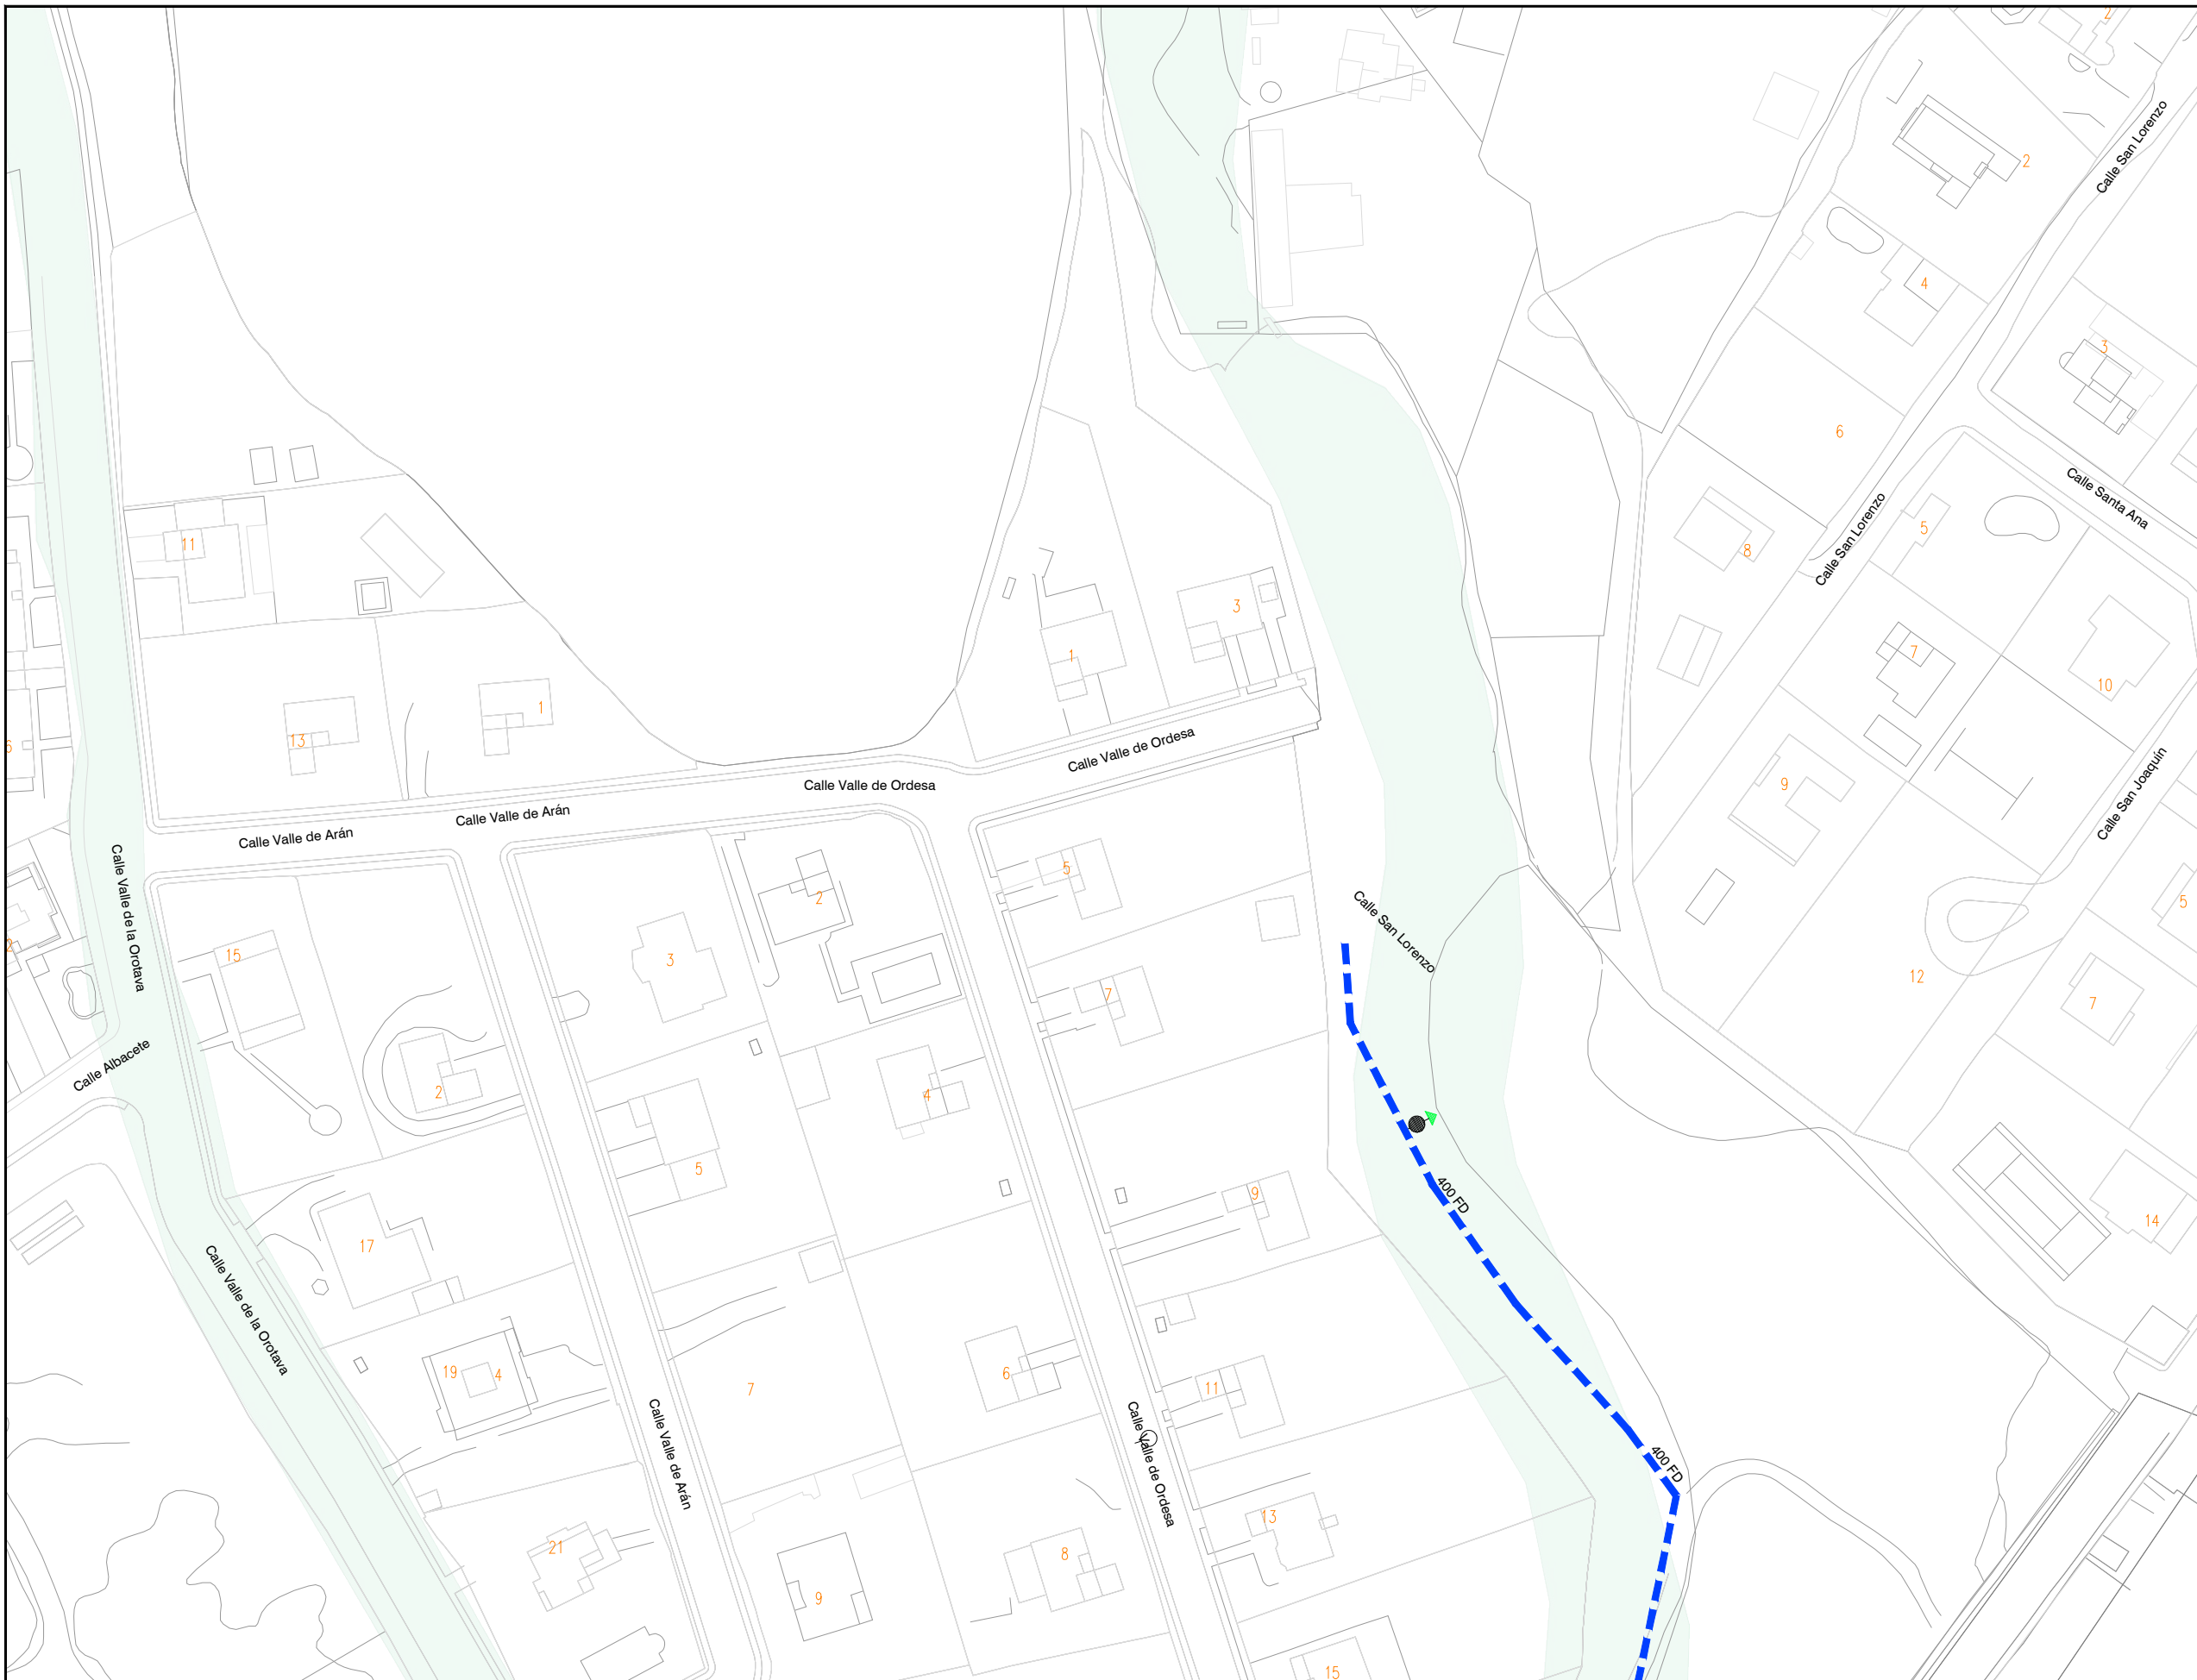

LEYENDA

INTERFERENCIAS

VIA PECUARIA

- RED A INSTALAR
- VA: VÁLVULA ABIERTA
- VC: VÁLVULA CERRADA
- VD: VÁLVULA DIVISORIA
- VR: VÁLVULA DE RETENCIÓN
- FI: FILTRO
- VT: VENTOSA
- DE: DESAGÜE
- DP: DISPOSITIVO DE PURGA
- HI: HIDRANTE
- BR: BOCA DE RIEGO
- FU: FUENTE PÚBLICA
- MF: MUESTREO FIJO
- CO: CONTADOR
- NUDO DE DEPÓSITO
- NUDO FINAL O TESTERO
- NUDO CAMBIO DE SECCIÓN
- NUDO CAMBIO DE MATERIAL
- NUDO DE TE O DERIVACIÓN

- PO / PE - POLIETILENO
- CA - CAÑA
- FG - FUNDICIÓN GRIS
- FD - FUNDICIÓN DUCTIL
- FC - FIBROCEMENTO
- HA - HORMIGÓN ARMADO
- HC - HORMIGÓN ARM. CAMISA CHAPA
- PVC-O PVC ORIENTADO

CONSTRUCTORA:



AUTOR DEL DOCUMENTO DE SEGUIMIENTO DE OBRA:

ESCALA:

1:1.000

Original DIN-A3

FECHA:

MAYO 2022

TÍTULO DEL DOCUMENTO DE SEGUIMIENTO DE OBRA:

**21ACCR.10218LT01.078 DE RENOVACIÓN DE RED
EN ARTERIA Ø400 FD
EN EL T. M. DE ALPEDRETE**

TÍTULO DEL PLANO:




**PERMISOS Y LICENCIAS
VÍAS PECUARIAS**

PLANO:

1

HOJA:

5 de 6

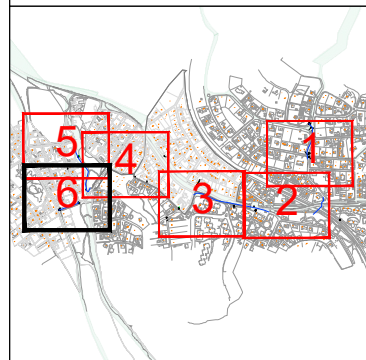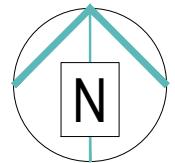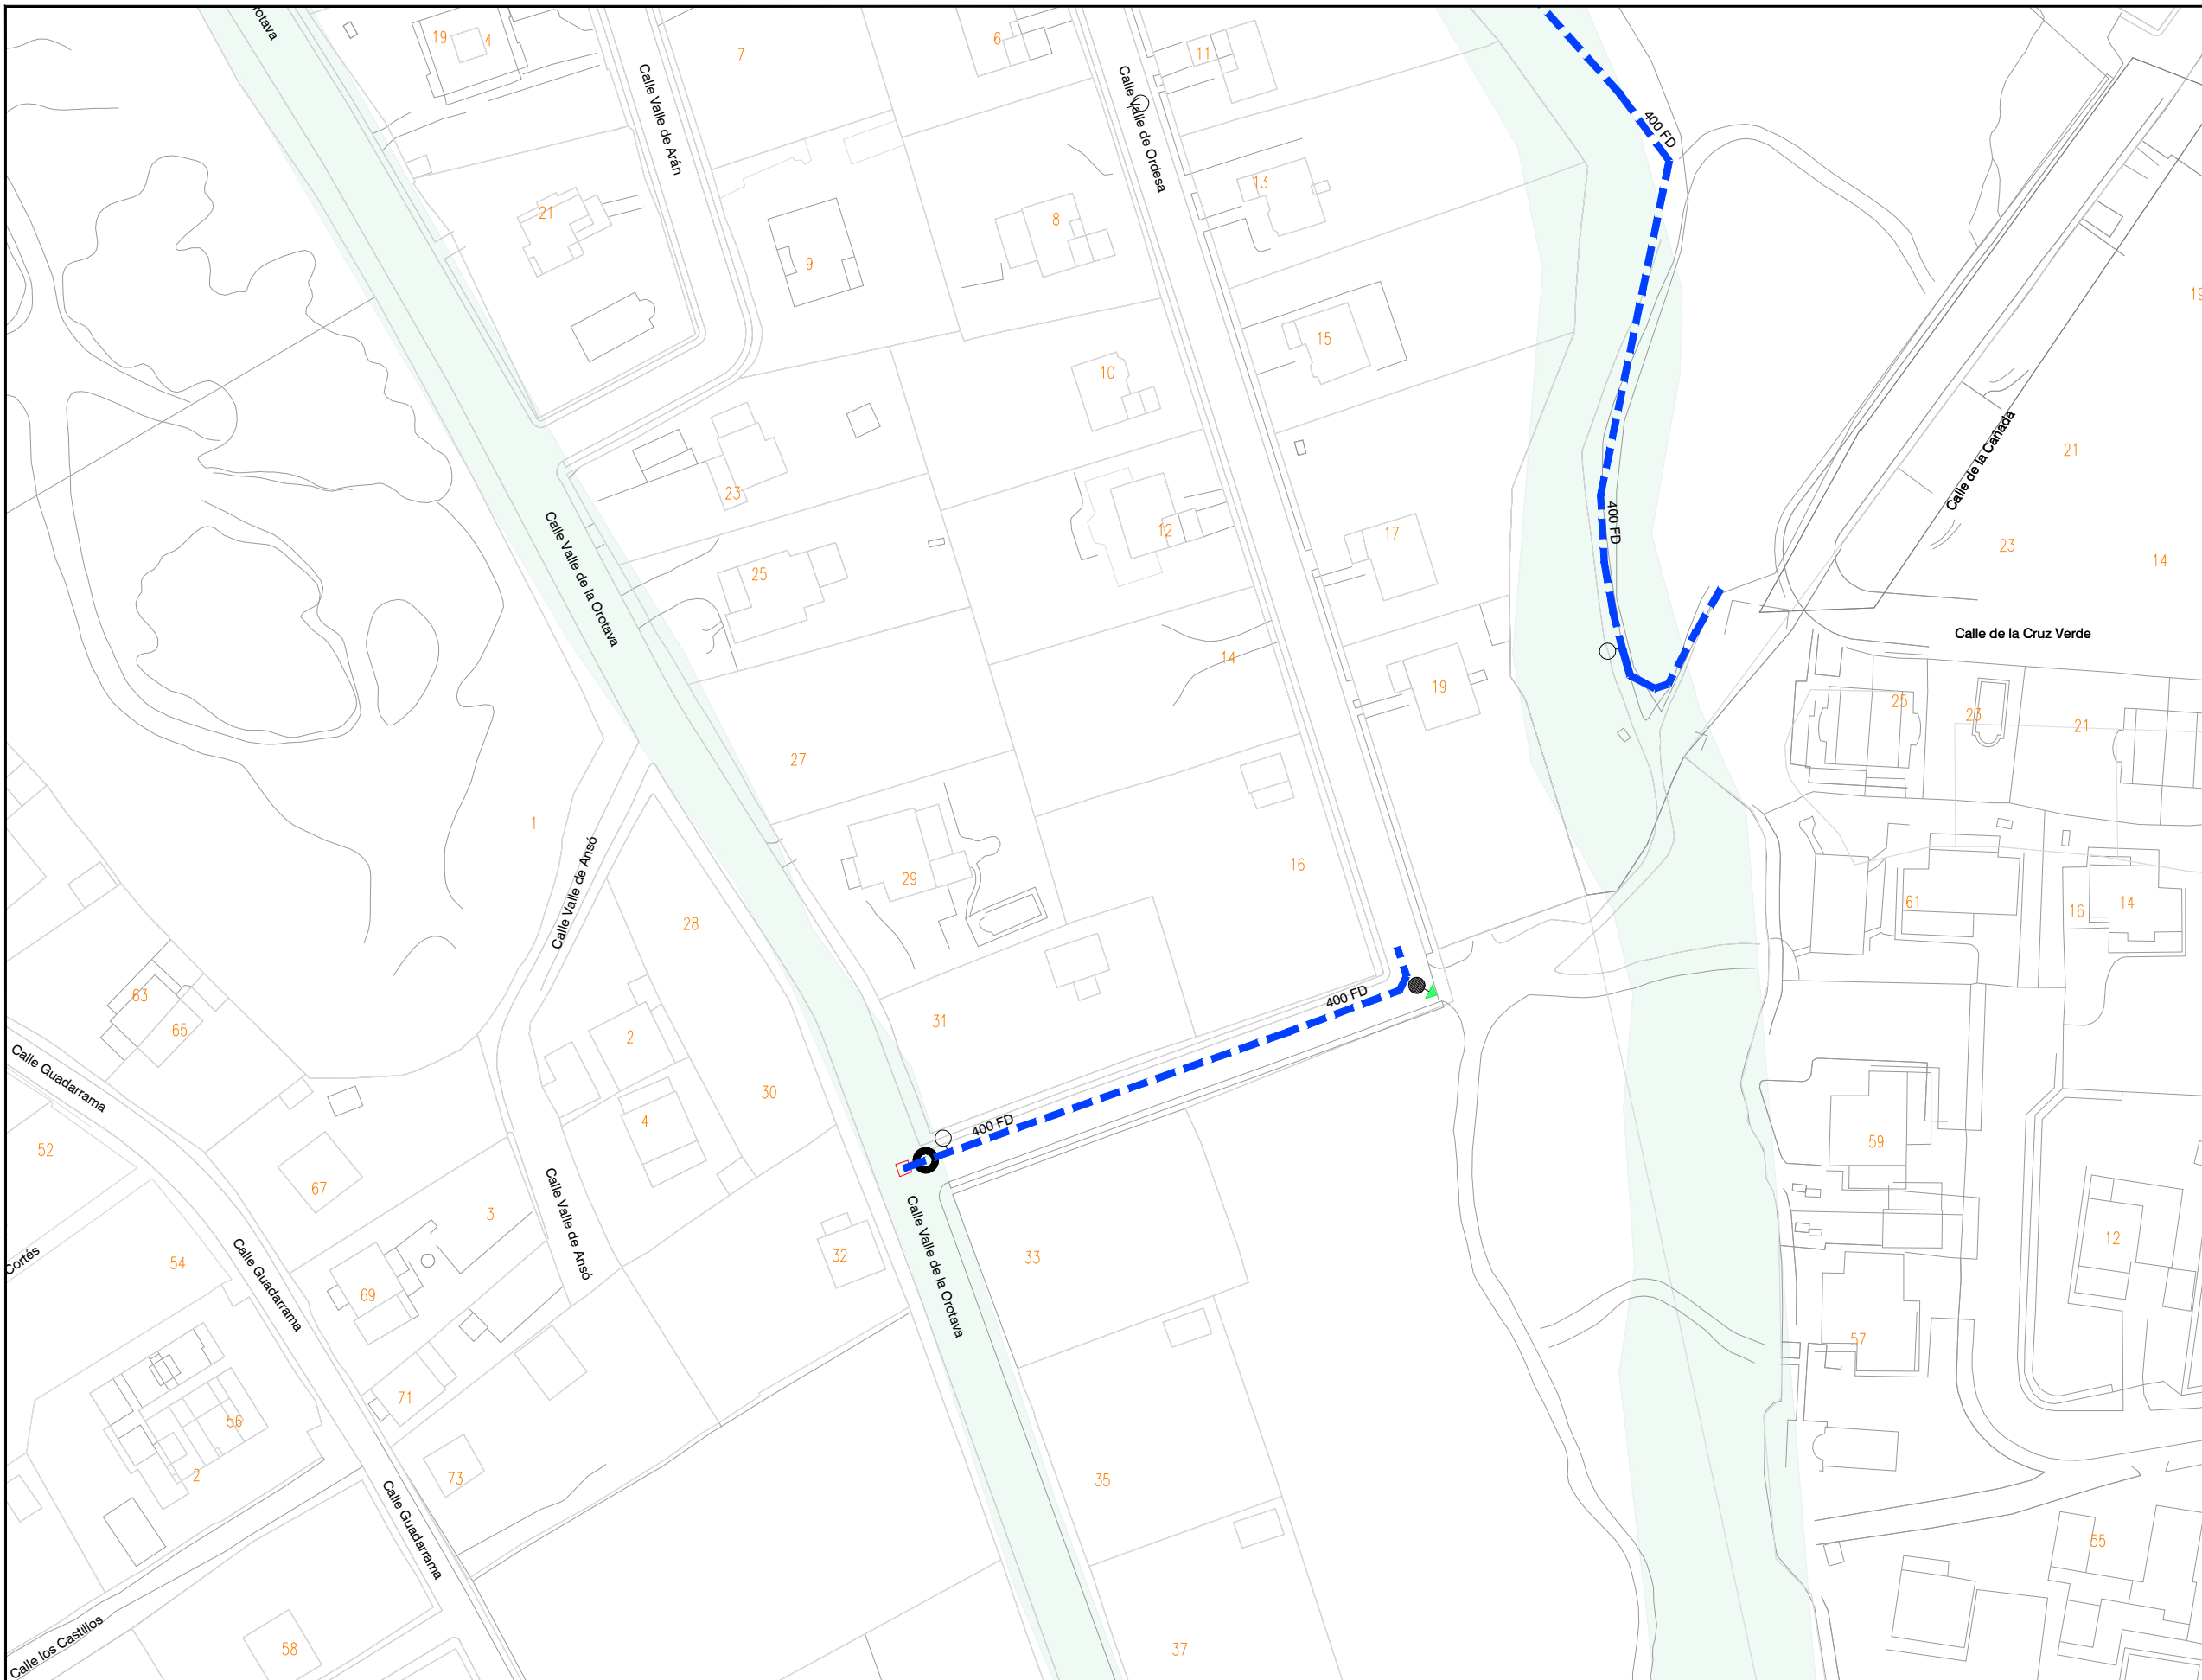

LEYENDA

- INTERFERENCIAS**
- VIA PECUARIA
 - RED A INSTALAR
 - VA: VÁLVULA ABIERTA
 - VC: VÁLVULA CERRADA
 - VD: VÁLVULA DIVISORIA
 - VR: VÁLVULA DE RETENCIÓN
 - FI: FILTRO
 - VT: VENTOSA
 - DE: DESAGÜE
 - DP: DISPOSITIVO DE PURGA
 - HI: HIDRANTE
 - BR: BOCA DE RIEGO
 - FU: FUENTE PÚBLICA
 - MF: MUESTREO FIJO
 - CO: CONTADOR
 - NUDO DE DEPÓSITO
 - NUDO FINAL O TESTERO
 - NUDO CAMBIO DE SECCIÓN
 - NUDO CAMBIO DE MATERIAL
 - NUDO DE TE O DERIVACIÓN

- PO / PE - POLIETILENO
- CA - CAÑA
- FG - FUNDICIÓN GRIS
- FD - FUNDICIÓN DUCTIL
- FC - FIBROCEMENTO
- HA - HORMIGÓN ARMADO
- HC - HORMIGÓN ARM. CAMISA CHAPA
- PVC-O PVC ORIENTADO

CONSTRUCTORA: <div style="background-color: #0056b3; color: white; padding: 5px; text-align: center; font-weight: bold; font-size: 1.2em;">DRAGADOS</div>	AUTOR DEL DOCUMENTO DE SEGUIMIENTO DE OBRA: 	ESCALA: 1:1.000 <small>Original DIN-A3</small>	FECHA: MAYO 2022	TÍTULO DEL DOCUMENTO DE SEGUIMIENTO DE OBRA: 21ACCR.10218LT01.078 DE RENOVACIÓN DE RED EN ARTERIA Ø400 FD EN EL T. M. DE ALPEDRETE	TÍTULO DEL PLANO: PERMISOS Y LICENCIAS VÍAS PECUARIAS	PLANO: HOJA: 6 de 6
--	---	--	---------------------	--	--	---------------------------