



Este documento es copia del original firmado.

Se han ocultado datos personales en aplicación de la normativa vigente.


VEREDA DEL PUENTE DEL RIO TAJUÑA. No hay interacción de tuberías ni arquetas de distribución

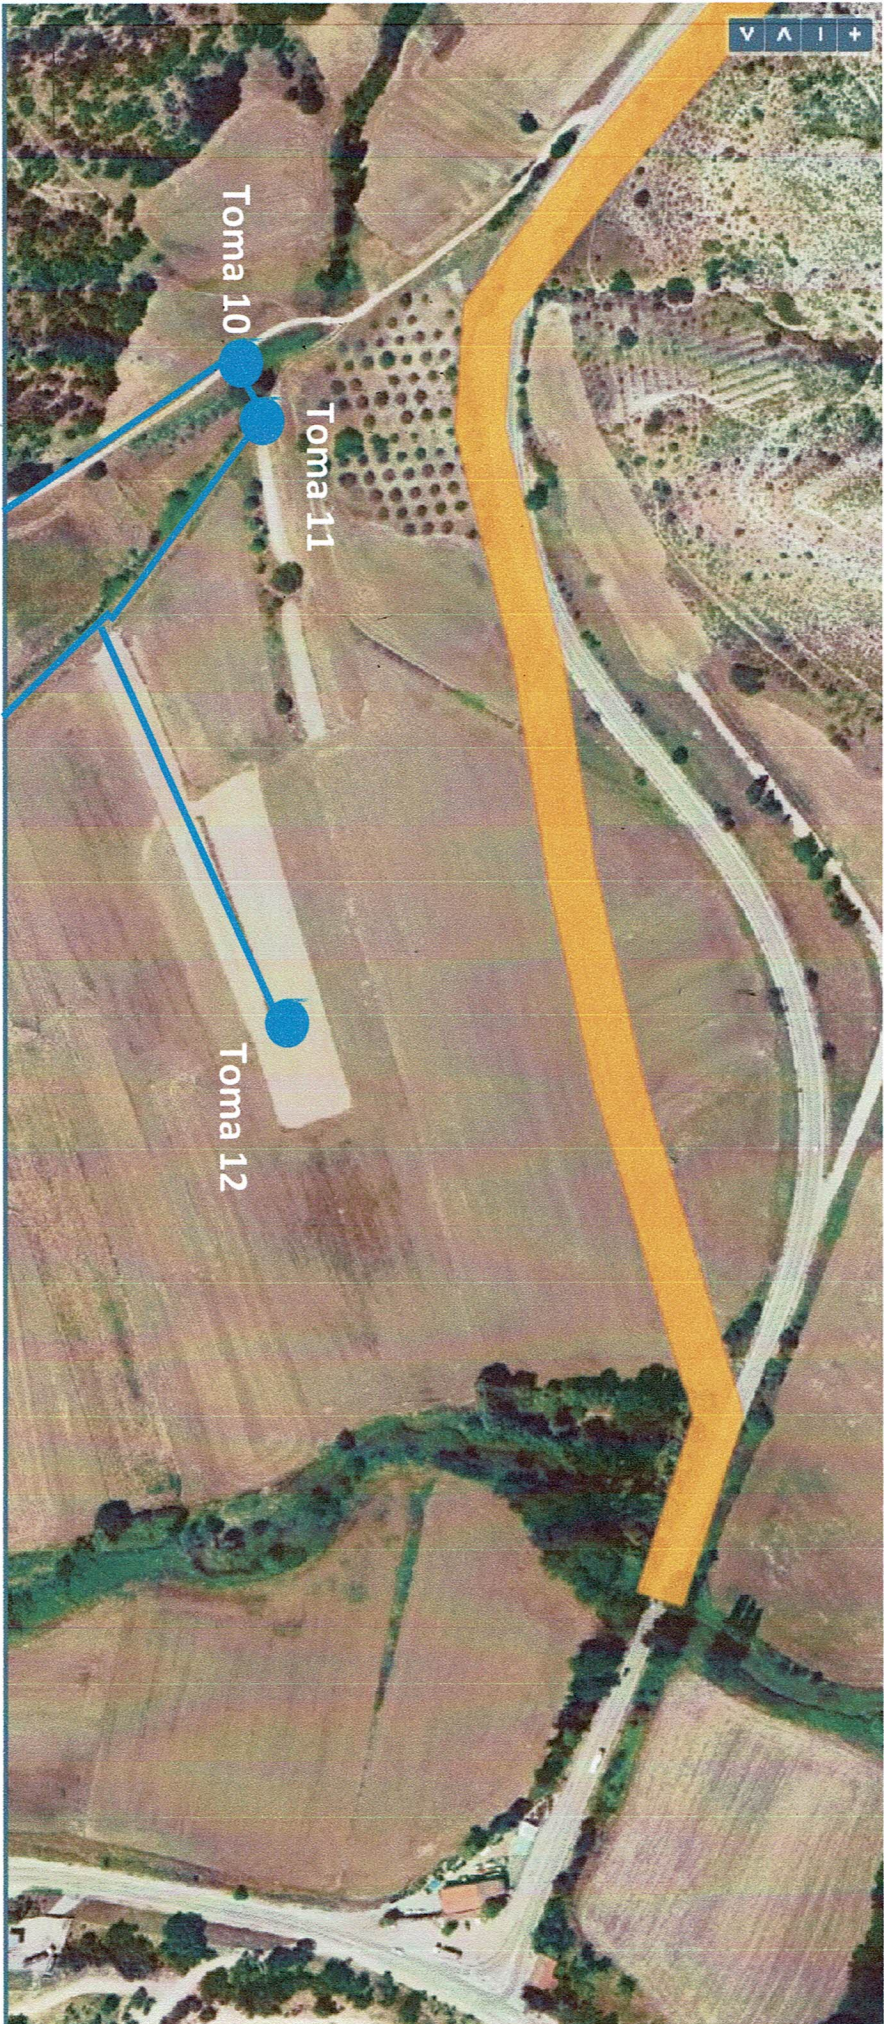

VEREDA DE LAS ESCALERAS: hay interacción de la tubería de distribución. Hay que pedir autorización

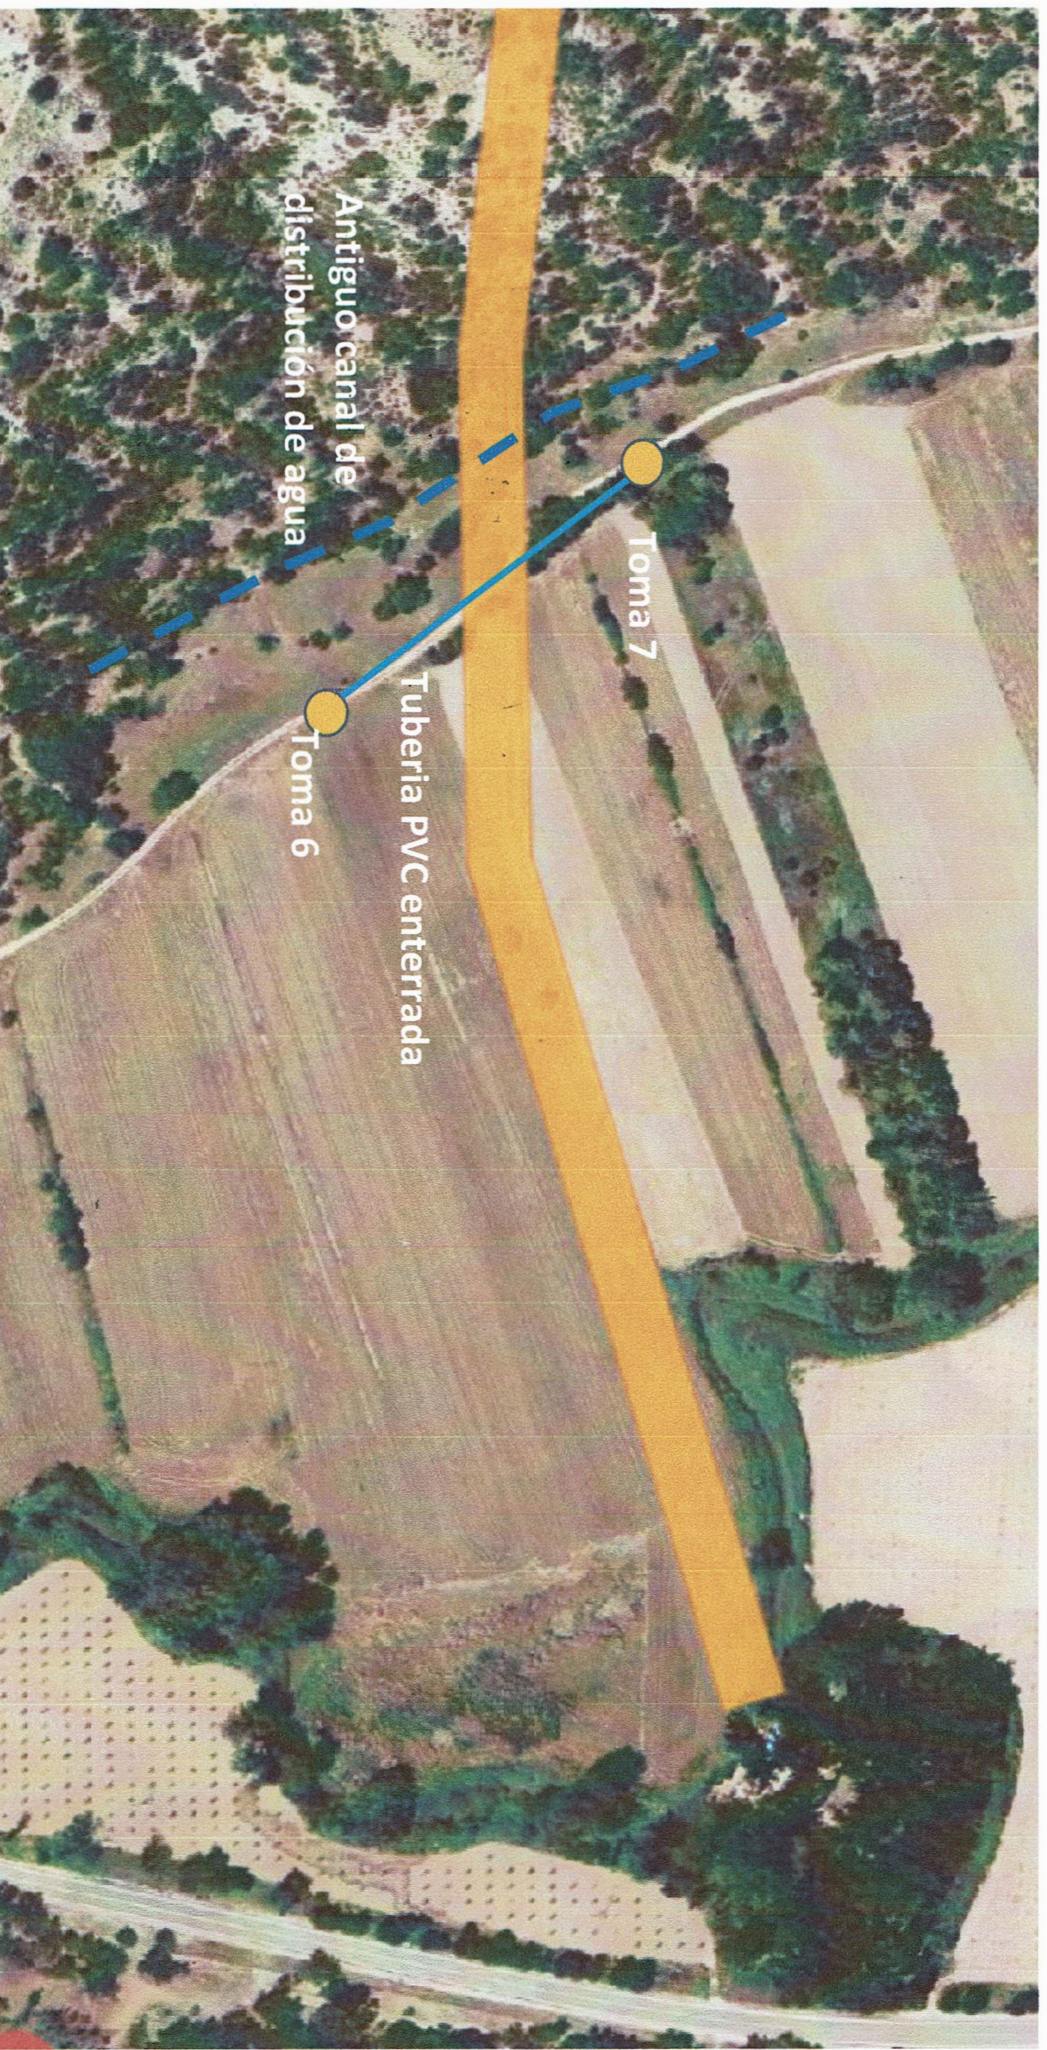

	$D \leq 600$	$315 < D < 500$	$D < 300$
A	20 cm	15 cm	10 cm
B	100 cm	80 cm	60 cm

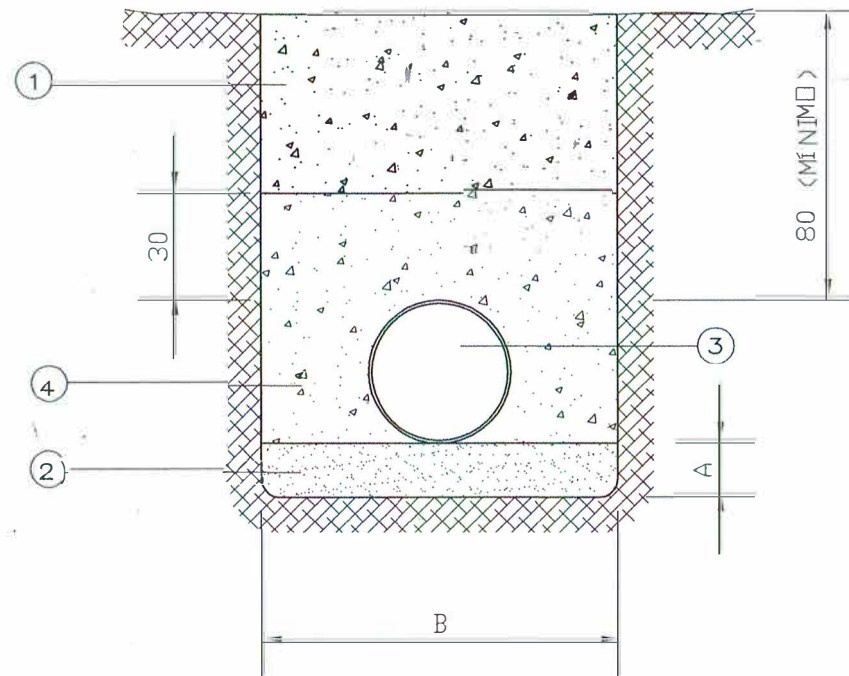

**ESQUEMA DE CRUCE TRANSVERSAL
DE LA TUBERIA DE PVC 400 CON LA
VEREDA.**

- ① TERRENO NATURAL
- ② ARENA O SUELO SELECCIONADO
- ③ TUBERIA $\varnothing$ VARIABLE
- ④ RELLENO ORDINARIO LIBRE DE TERRONES Y PIEDRAS