
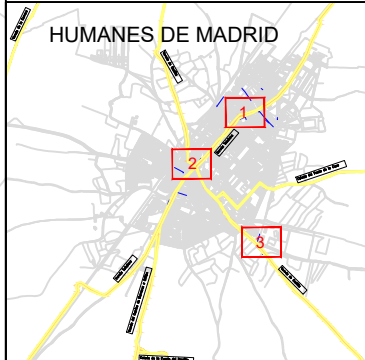


Este documento es copia del original firmado.

Se han ocultado datos personales en aplicación de la normativa vigente.

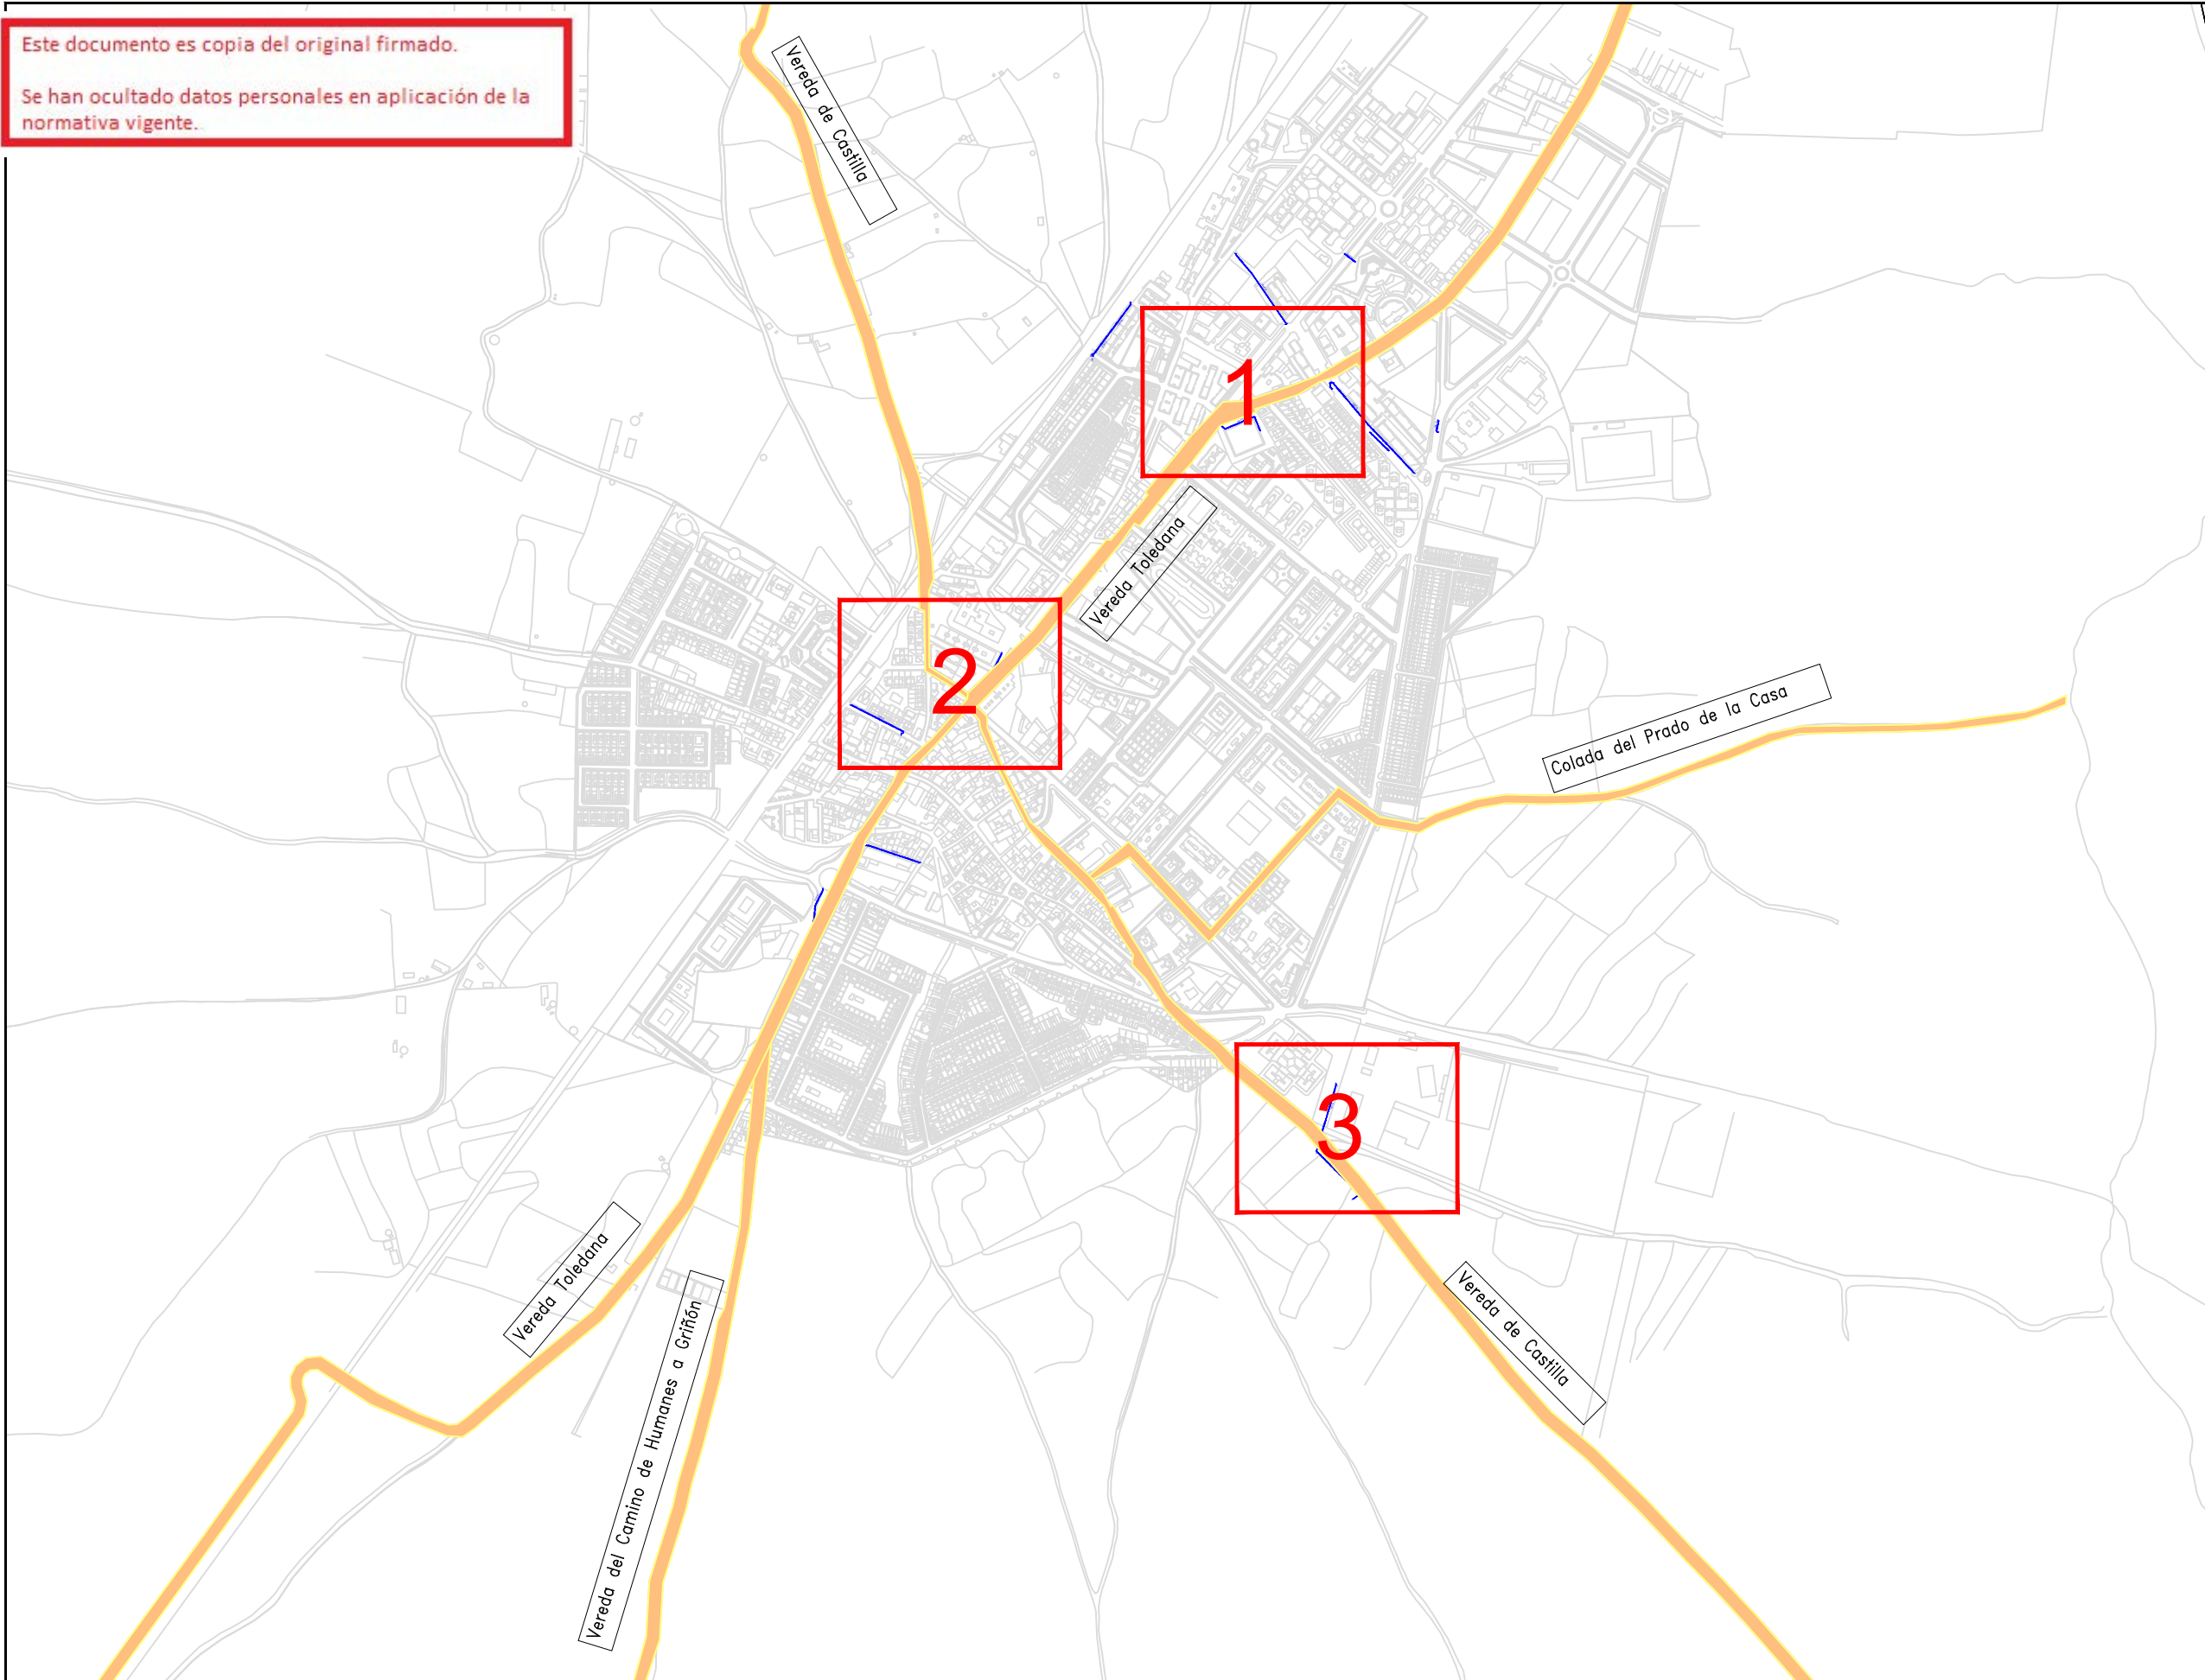

LEYENDA

- RED ACTUAL
- RED A INSTALAR
- RED FASE ADYACENTE
- HI: HIDRANTE
- DP: DISPOSITIVO DE PURGA
- BR: INJERTO BOCAS DE RIEGO
- VT: VENTOSA
- DE: DESAGÜE
- FU: FUENTE PÚBLICA
- MF: MUESTREO FIJO
- VG: VÁLVULA REGULADORA PRESIÓN
- VR: VÁLVULA DE RETENCIÓN
- FI: FILTRO
- CO: CONTADOR
- VA: VÁLVULA ABIERTA
- VC: VÁLVULA CERRADA
- VD: VÁLVULA DIVISORIA
- NUDO FINAL O TESTERO
- NUDO CAMBIO DE SECCIÓN
- NUDO CAMBIO DE MATERIAL
- NUDO DE TE O DERIVACIÓN
- ACOMETIDA

VÍA PECUARIA

Vereda de Castilla
CÓDIGO_VP 2807304
TRAMO_VP (NULO)
TIPO_VP VE
MUNICIPIO HUMANES DE MADRID (28073)

CONSTRUCTORA:



ESCALA:

1:10.000

Original DIN-A3

FECHA:

FEBRERO 2023

TÍTULO DEL DOCUMENTO DE SEGUIMIENTO DE OBRA:

22ACCR.10218LT05.026 RENOVACIÓN DE RED
EN LA CALLE DEL MUELLE Y OTRAS EN
T.M. HUMANES DE MADRID

TÍTULO DEL PLANO:


**AFECCIONES
VÍAS PECUARIAS
PLANO GUÍA**

PLANO:


1

HOJA:

1 de 4

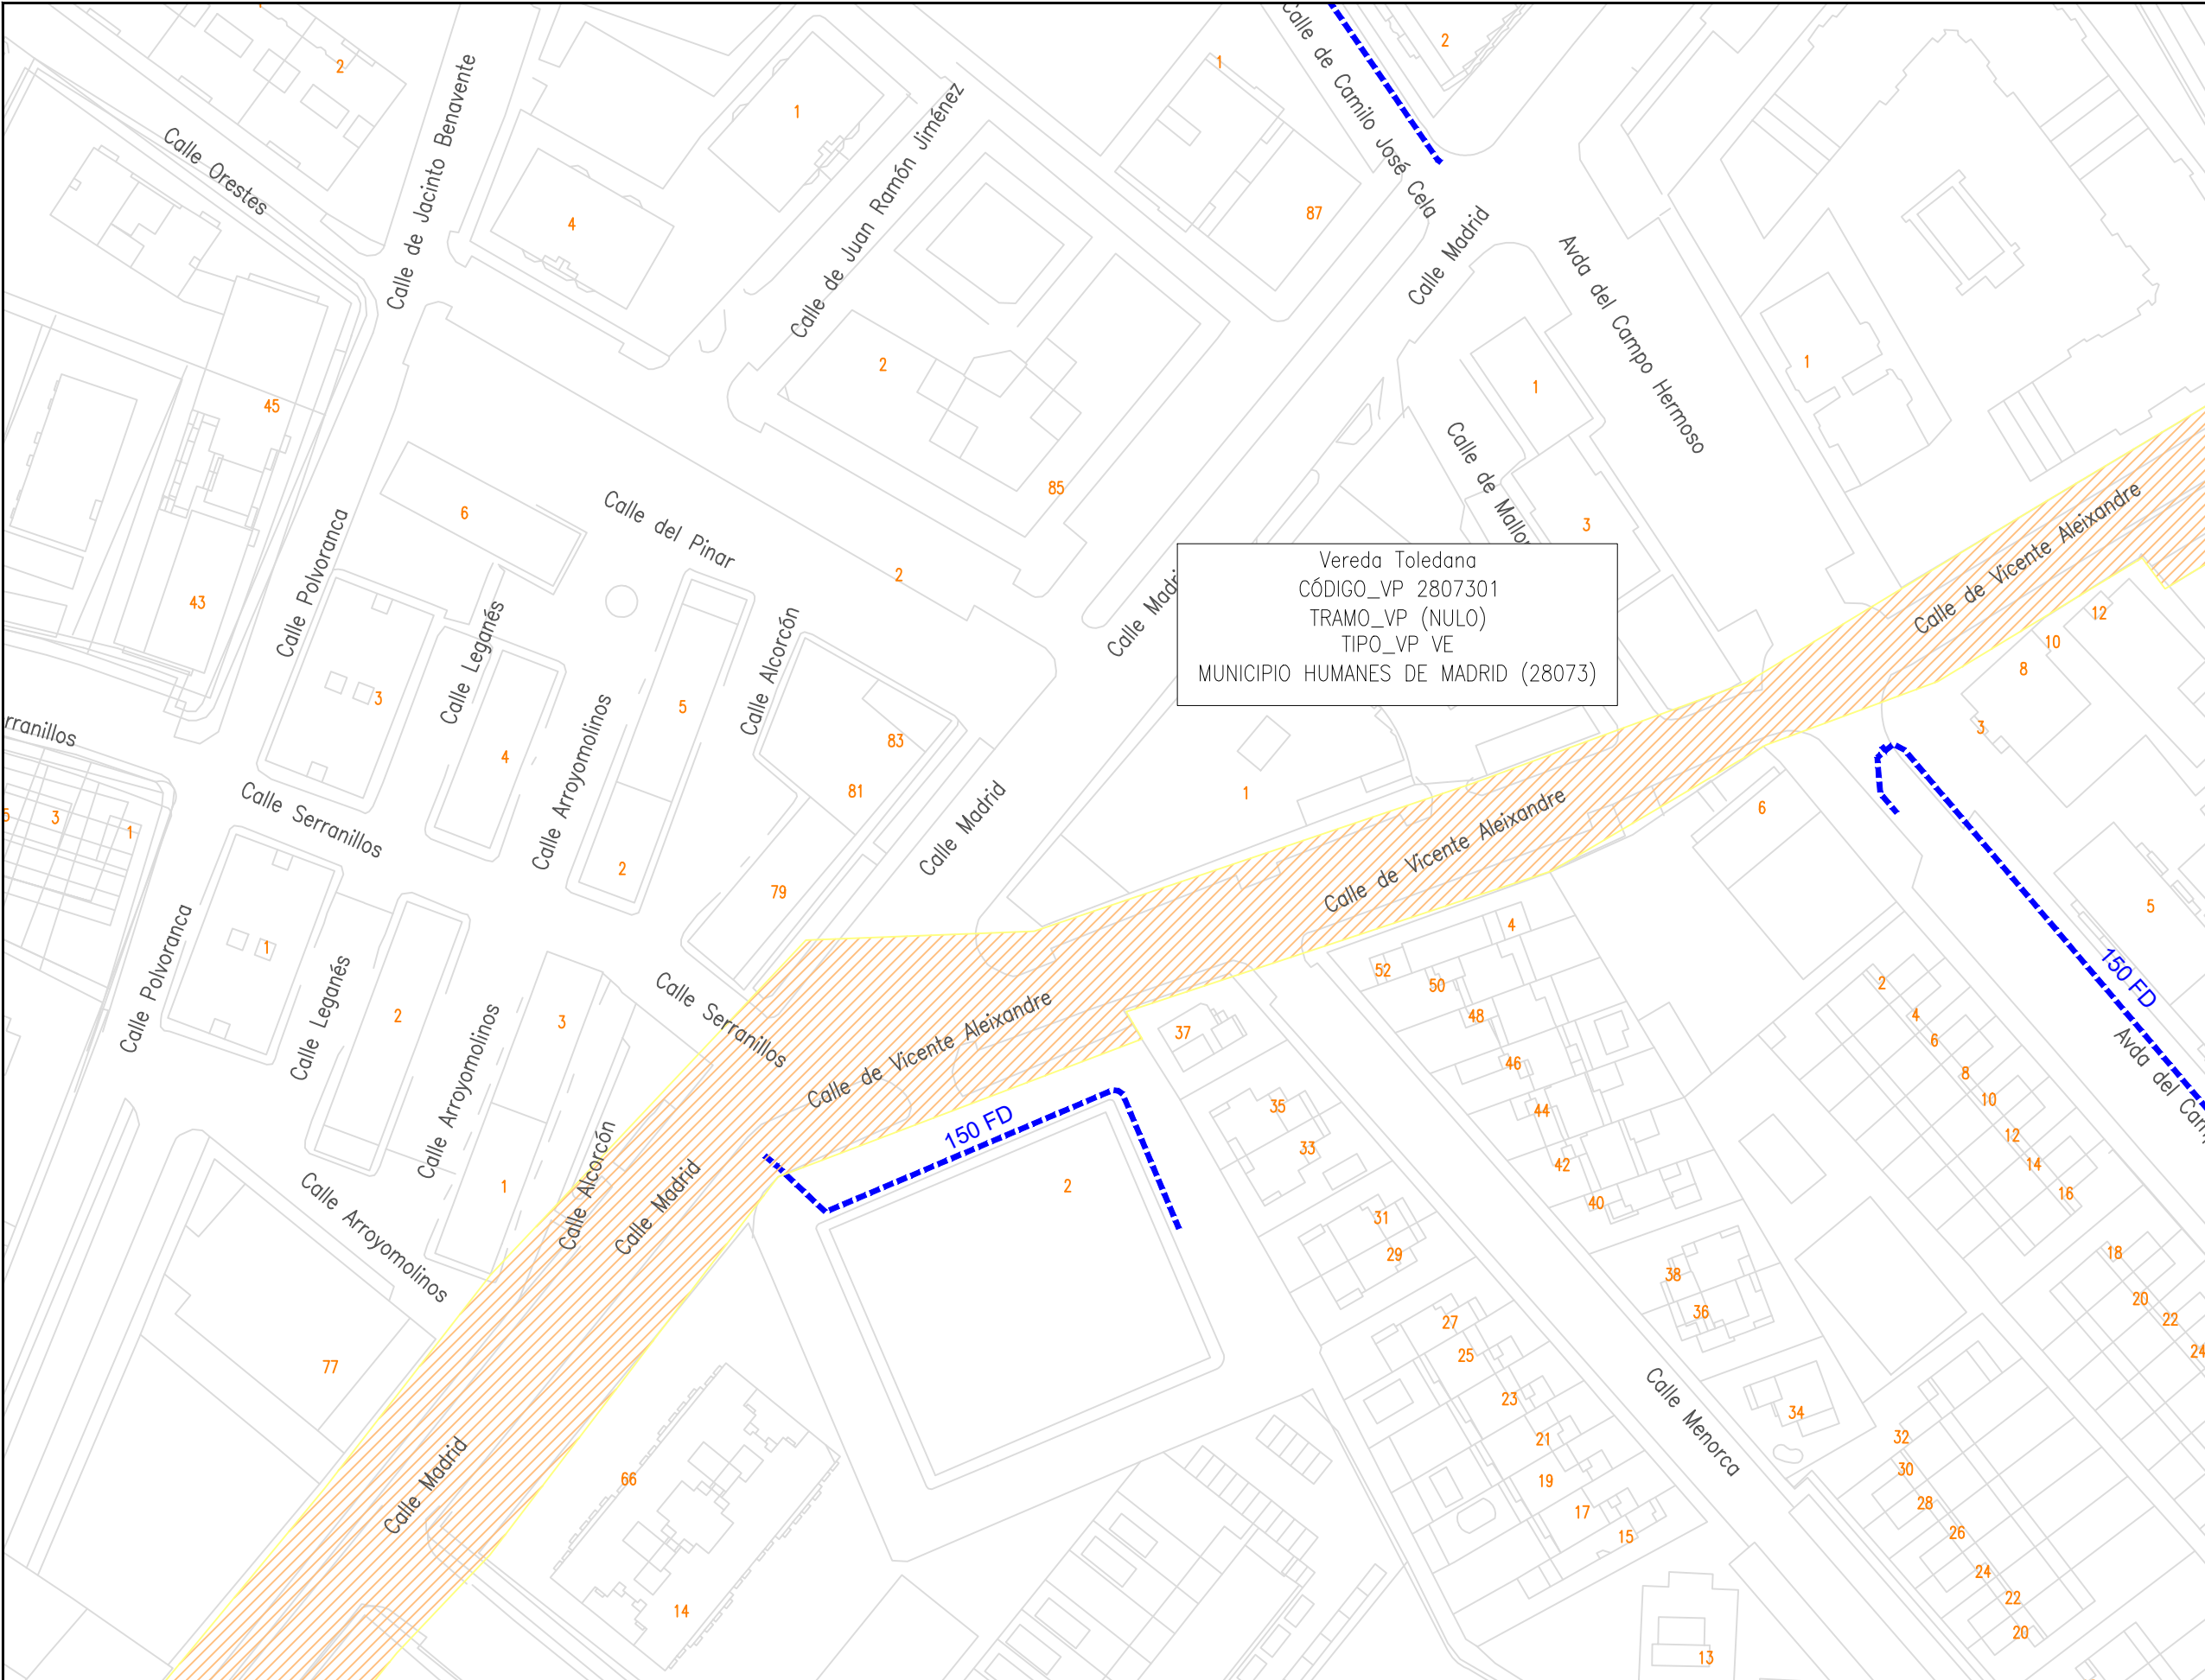




Vereda Toledana
CÓDIGO_VP 2807301
TRAMO_VP (NULO)
TIPO_VP VE
MUNICIPIO HUMANES DE MADRID (28073)

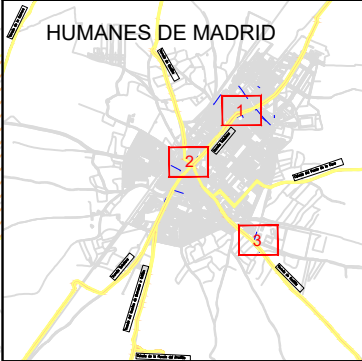

- ### LEYENDA
- RED ACTUAL
 - RED A INSTALAR
 - RED FASE ADYACENTE
 - HI: HIDRANTE
 - DP: DISPOSITIVO DE PURGA
 - BR: INJERTO BOCAS DE RIEGO
 - VT: VENTOSA
 - DE: DESAGÜE
 - FU: FUENTE PÚBLICA
 - MF: MUESTREO FIJO
 - VG: VÁLVULA REGULADORA PRESIÓN
 - VR: VÁLVULA DE RETENCIÓN
 - FI: FILTRO
 - CO: CONTADOR
 - VA: VÁLVULA ABIERTA
 - VC: VÁLVULA CERRADA
 - VD: VÁLVULA DIVISORIA
 - NUDO FINAL O TESTERO
 - NUDO CAMBIO DE SECCIÓN
 - NUDO CAMBIO DE MATERIAL
 - NUDO DE TE O DERIVACIÓN
 - ACOMETIDA

VÍA PECUARIA


Vereda de Castilla
CÓDIGO_VP 2807304
TRAMO_VP (NULO)
TIPO_VP VE
MUNICIPIO HUMANES DE MADRID (28073)

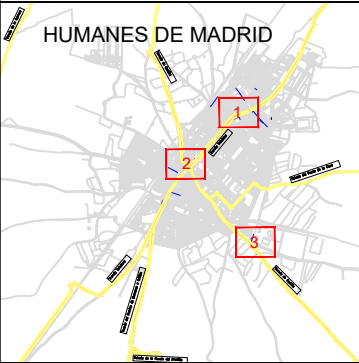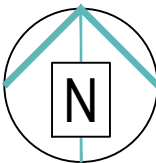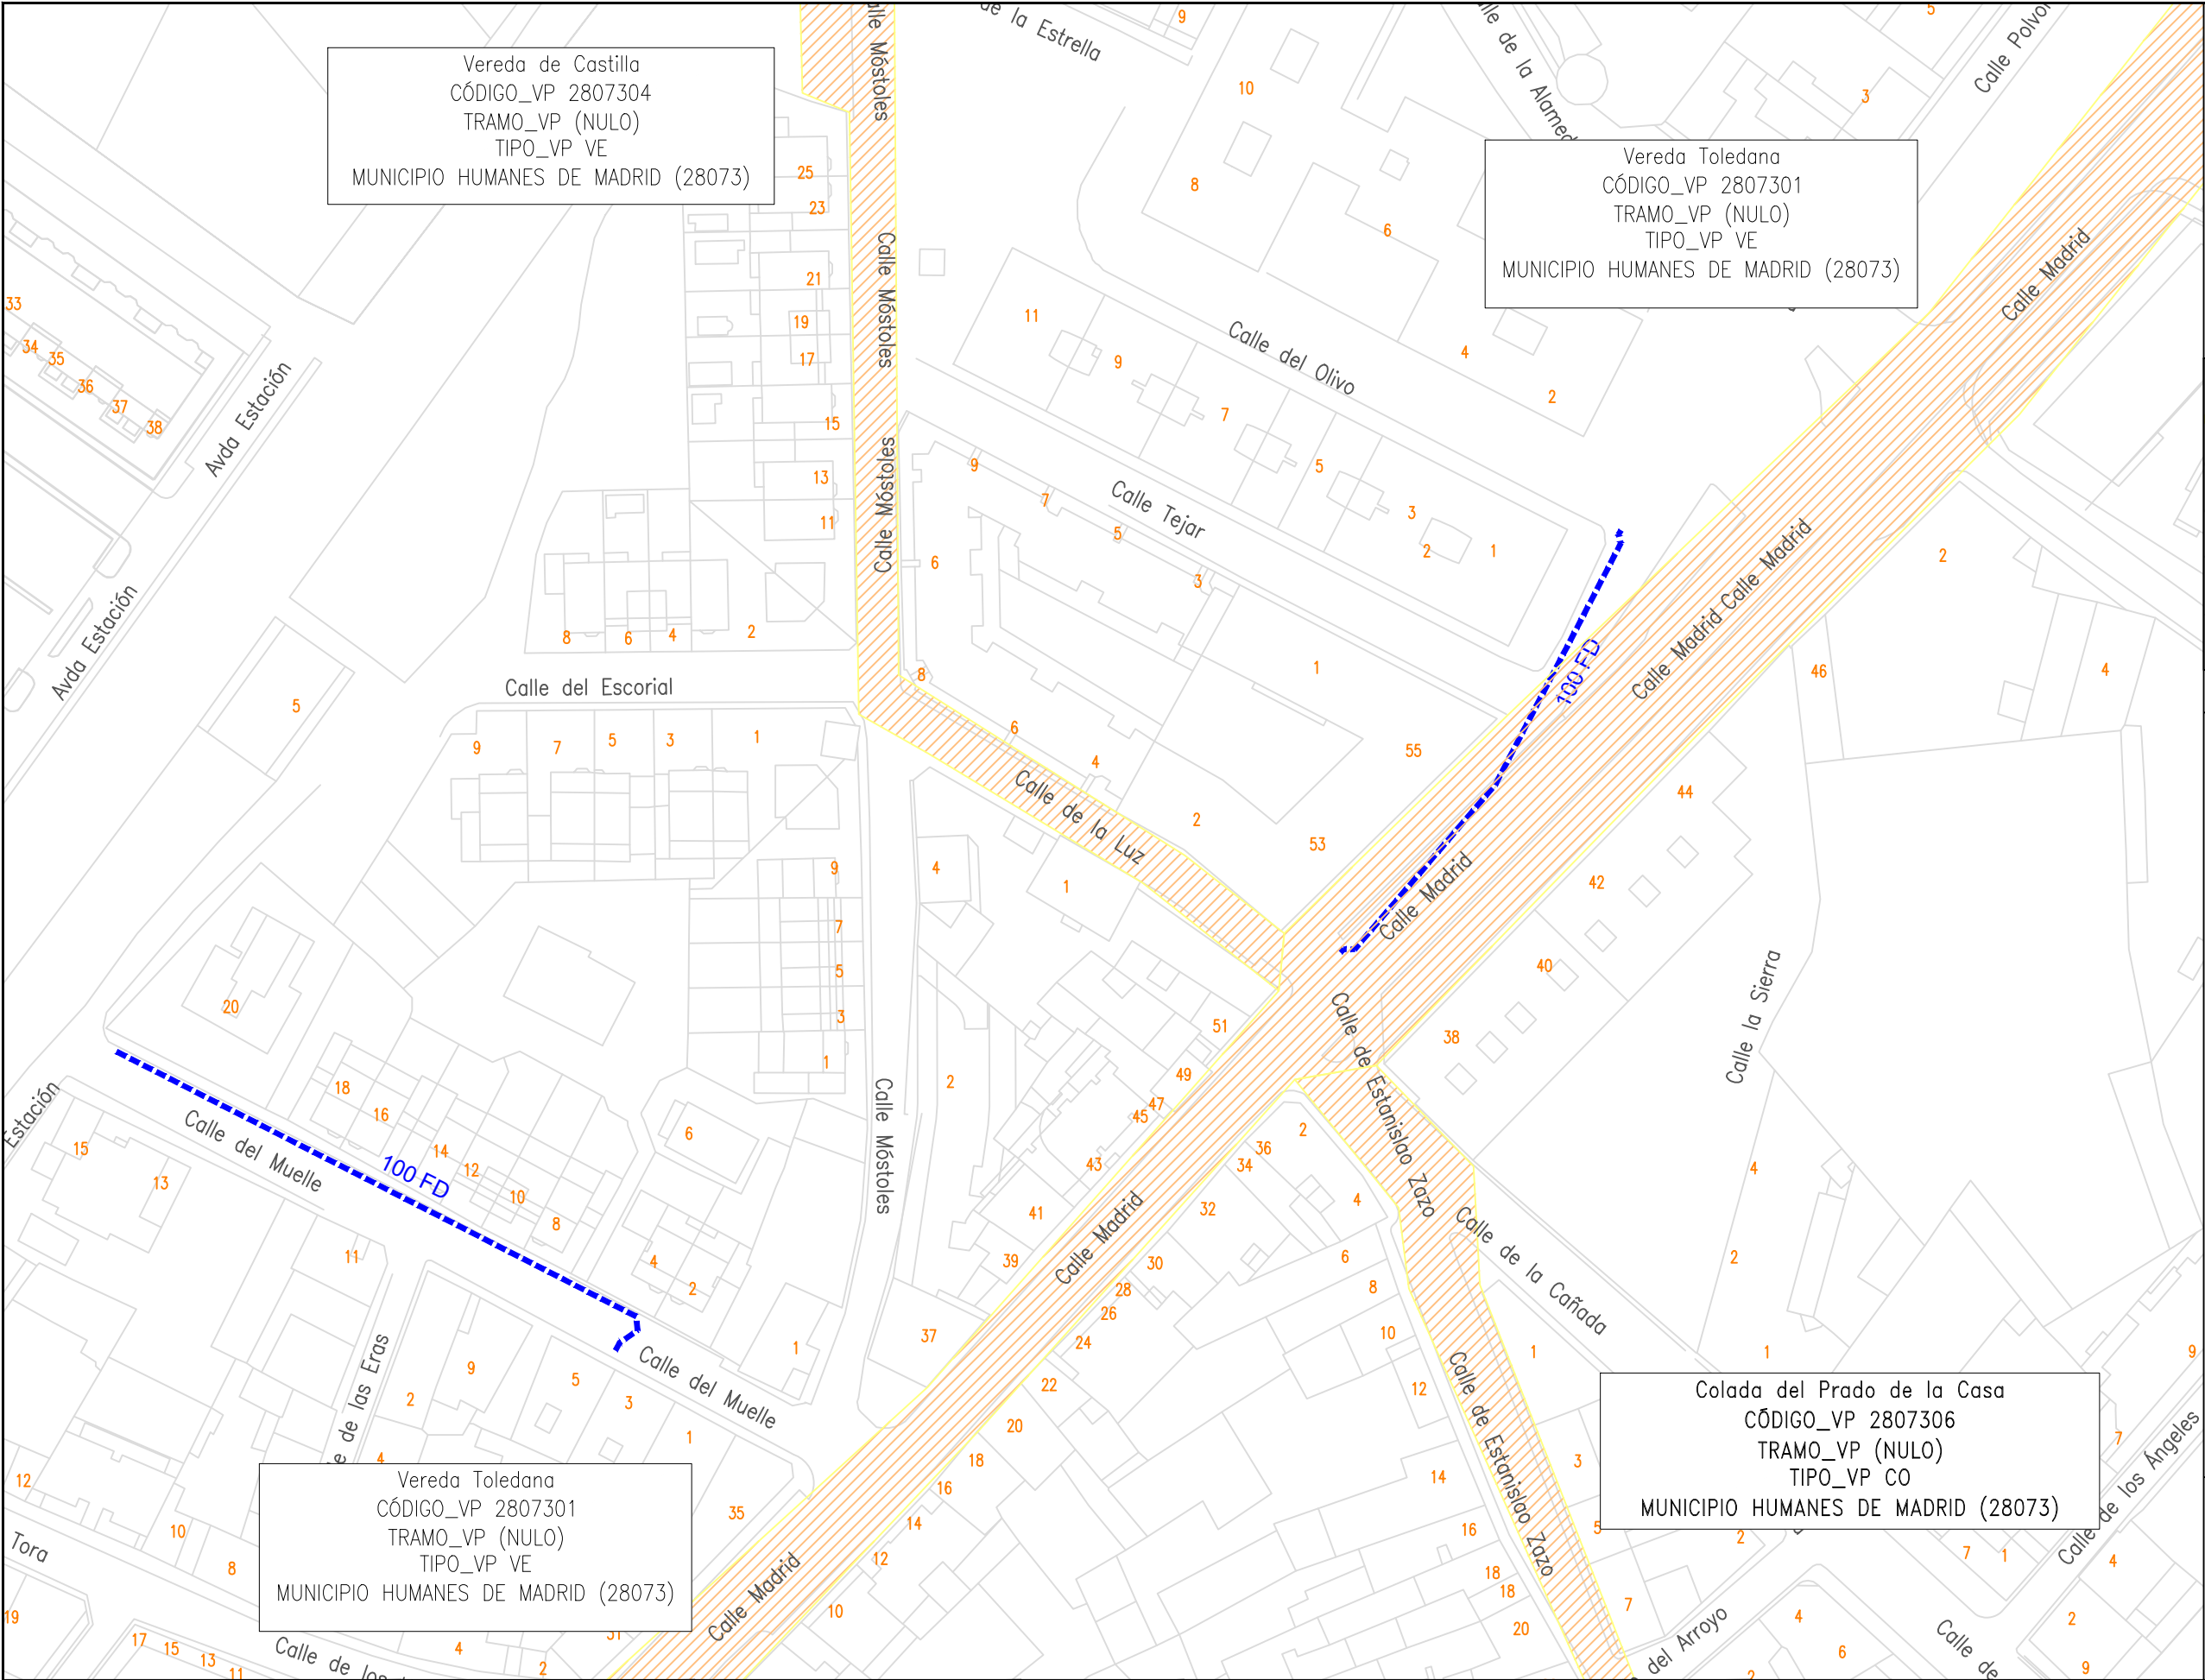

LEYENDA

- RED ACTUAL
- RED A INSTALAR
- RED FASE ADYACENTE
- HI: HIDRANTE
- DP: DISPOSITIVO DE PURGA
- BR: INJERTO BOCAS DE RIEGO
- VT: VENTOSA
- DE: DESAGÜE
- FU: FUENTE PÚBLICA
- MF: MUESTREO FIJO
- VG: VÁLVULA REGULADORA PRESIÓN
- VR: VÁLVULA DE RETENCIÓN
- FI: FILTRO
- CO: CONTADOR
- VA: VÁLVULA ABIERTA
- VC: VÁLVULA CERRADA
- VD: VÁLVULA DIVISORIA
- NUDO FINAL O TESTERO
- NUDO CAMBIO DE SECCIÓN
- NUDO CAMBIO DE MATERIAL
- NUDO DE TE O DERIVACIÓN
- ACOMETIDA

VÍA PECUARIA

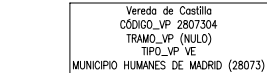

CONSTRUCTORA:



ESCALA:

1:1.000

Original DIN-A3

FECHA:

FEBRERO 2023

TÍTULO DEL DOCUMENTO DE SEGUIMIENTO DE OBRA:

22ACCR.10218LT05.026 RENOVACIÓN DE RED
EN LA CALLE DEL MUELLE Y OTRAS EN
T.M. HUMANES DE MADRID

TÍTULO DEL PLANO:


AFECCIONES
VÍAS PECUARIAS
HOJA 2

PLANO:


1

HOJA:

3 de 4

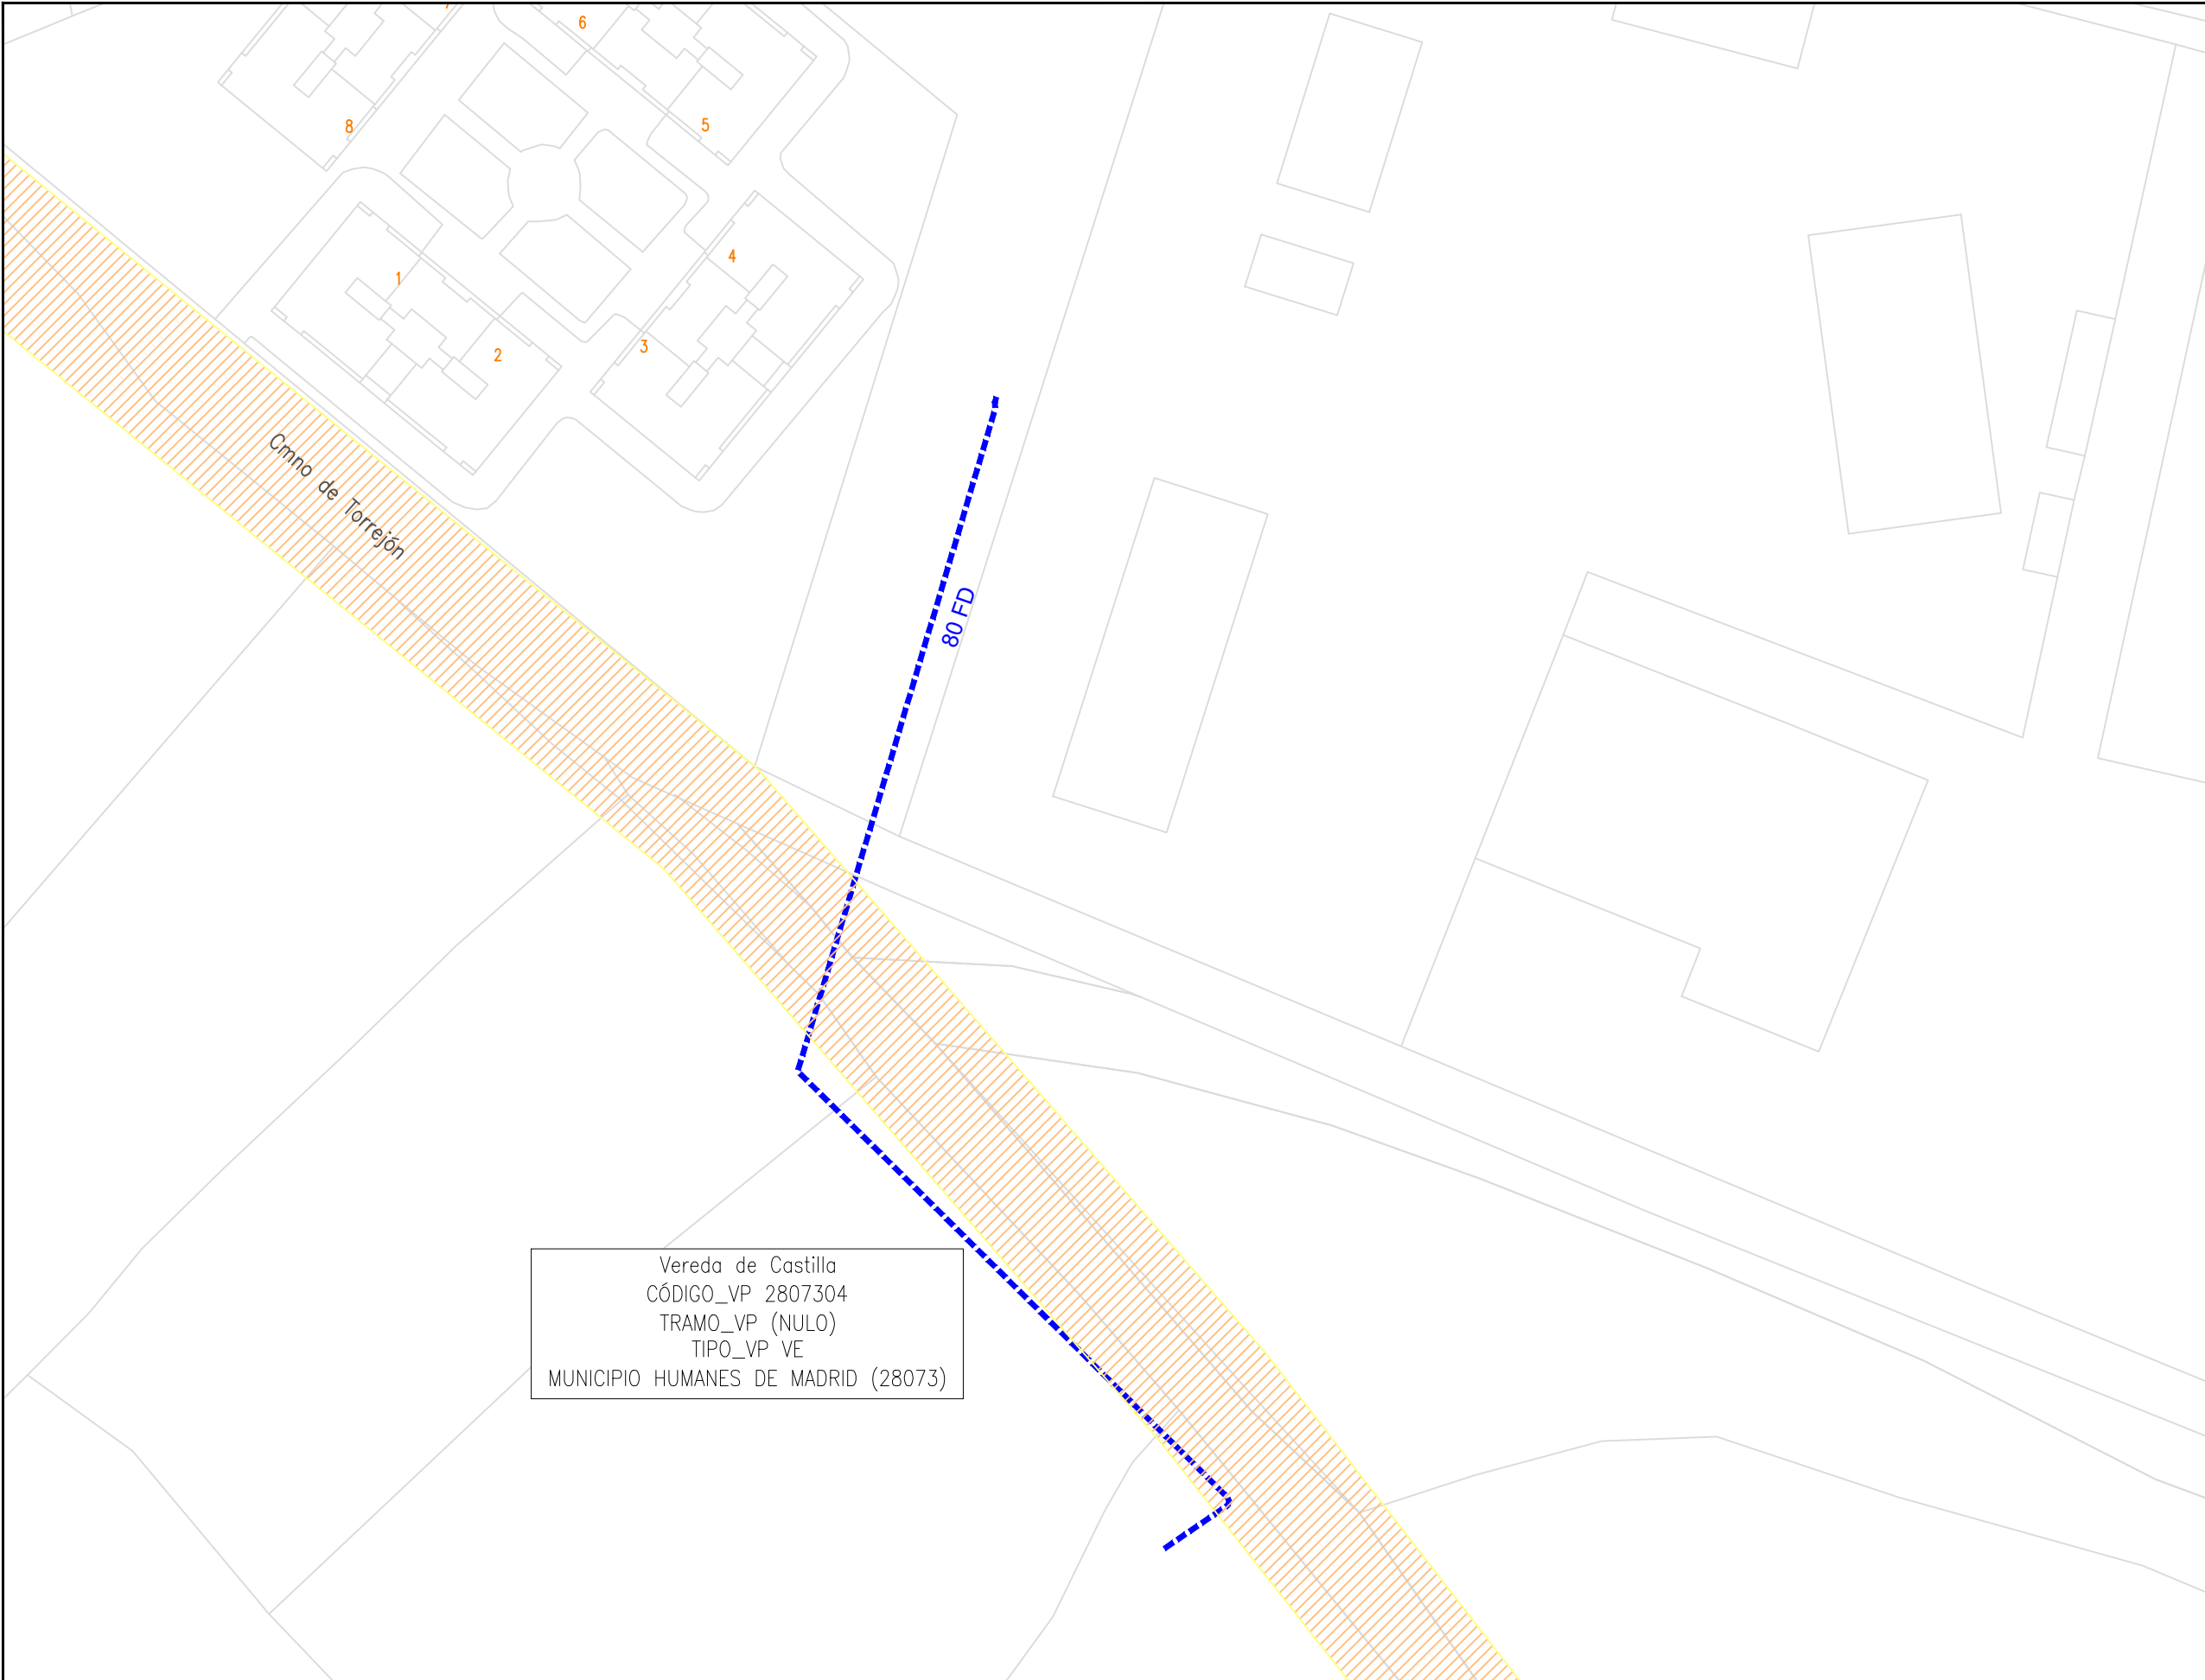


Vereda de Castilla
CÓDIGO_VP 2807304
TRAMO_VP (NULO)
TIPO_VP VE
MUNICIPIO HUMANES DE MADRID (28073)

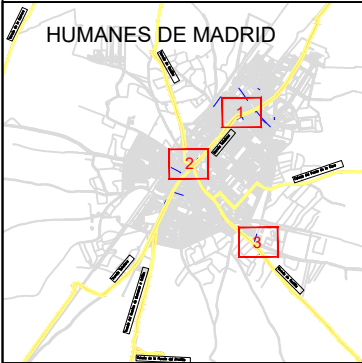

LEYENDA

- RED ACTUAL
- RED A INSTALAR
- RED FASE ADYACENTE
- HI: HIDRANTE
- DP: DISPOSITIVO DE PURGA
- BR: INJERTO BOCAS DE RIEGO
- VT: VENTOSA
- DE: DESAGÜE
- FU: FUENTE PÚBLICA
- MF: MUESTREO FIJO
- VG: VÁLVULA REGULADORA PRESIÓN
- VR: VÁLVULA DE RETENCIÓN
- FI: FILTRO
- CO: CONTADOR
- VA: VÁLVULA ABIERTA
- VC: VÁLVULA CERRADA
- VD: VÁLVULA DIVISORIA
- NUDO FINAL O TESTERO
- NUDO CAMBIO DE SECCIÓN
- NUDO CAMBIO DE MATERIAL
- NUDO DE TE O DERIVACIÓN
- ACOMETIDA

VÍA PECUARIA

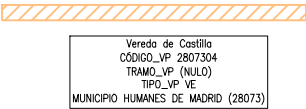

CONSTRUCTORA:



ESCALA:

1:1.000

Original DIN-A3

FECHA:

FEBRERO 2023

TÍTULO DEL DOCUMENTO DE SEGUIMIENTO DE OBRA:
22ACCR.10218LT05.026 RENOVACIÓN DE RED
EN LA CALLE DEL MUELLE Y OTRAS EN
T.M. HUMANES DE MADRID

TÍTULO DEL PLANO:

AFECCIONES
VÍAS PECUARIAS
HOJA 3

PLANO:

1

HOJA:

4 de 4