



LEYENDA

INTERFERENCIAS	
	VIA PECUARIA

	RED A INSTALAR
	RED EXISTENTE
	VA: VÁLVULA ABIERTA
	VC: VÁLVULA CERRADA
	VD: VÁLVULA DIVISORIA
	VR: VÁLVULA DE RETENCIÓN
	FI: FILTRO
	VT: VENTOSA
	DE: DESAGÜE
	DP: DISPOSITIVO DE PURGA
	HI: HIDRANTE
	BR: BOCA DE RIEGO
	FU: FUENTE PÚBLICA
	MF: MUESTREO FIJO
	CO: CONTADOR
	NUDO DE DEPÓSITO
	NUDO FINAL O TESTERO
	NUDO CAMBIO DE SECCIÓN
	NUDO CAMBIO DE MATERIAL
	NUDO DE TE O DERIVACIÓN



PO / PE - POLIETILENO
CA - CAÑA
FG - FUNDICIÓN GRIS
FD - FUNDICIÓN DUCTIL
FC - FIBROCEMENTO
HA - HORMIGÓN ARMADO
HC - HORMIGÓN ARM. CAMISA CHAPA
PVC-O PVC ORIENTADO

CONSTRUCTORA:	DRAGADOS	AUTOR DEL DOCUMENTO DE SEGUIMIENTO DE OBRA:	ESCALA:	FECHA:	TÍTULO DEL DOCUMENTO DE SEGUIMIENTO DE OBRA:	TÍTULO DEL PLANO:	PLANO:
			1:1.000	FEBRERO 2024	21ACCR.10218LT01.046 DSO DE RENOVACIÓN DE RED EN EL PASEO DE LA DEHESA DE LOS PANES Y OTRAS EN EL T. M. DE GUADARRAMA	PERMISOS Y LICENCIAS VÍAS PECUARIAS	1
			Original DIN-A3				HOJA: 1 de 12

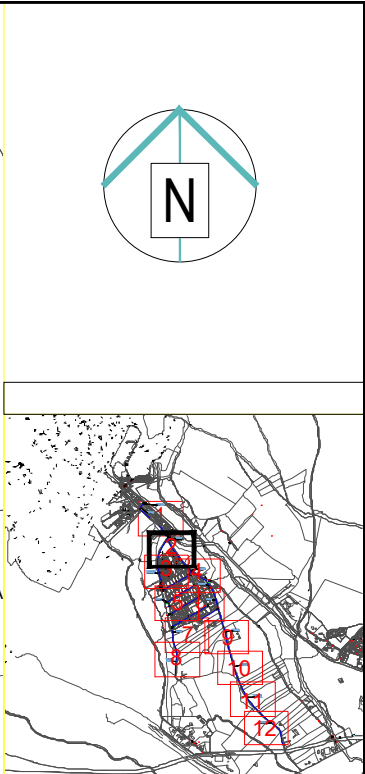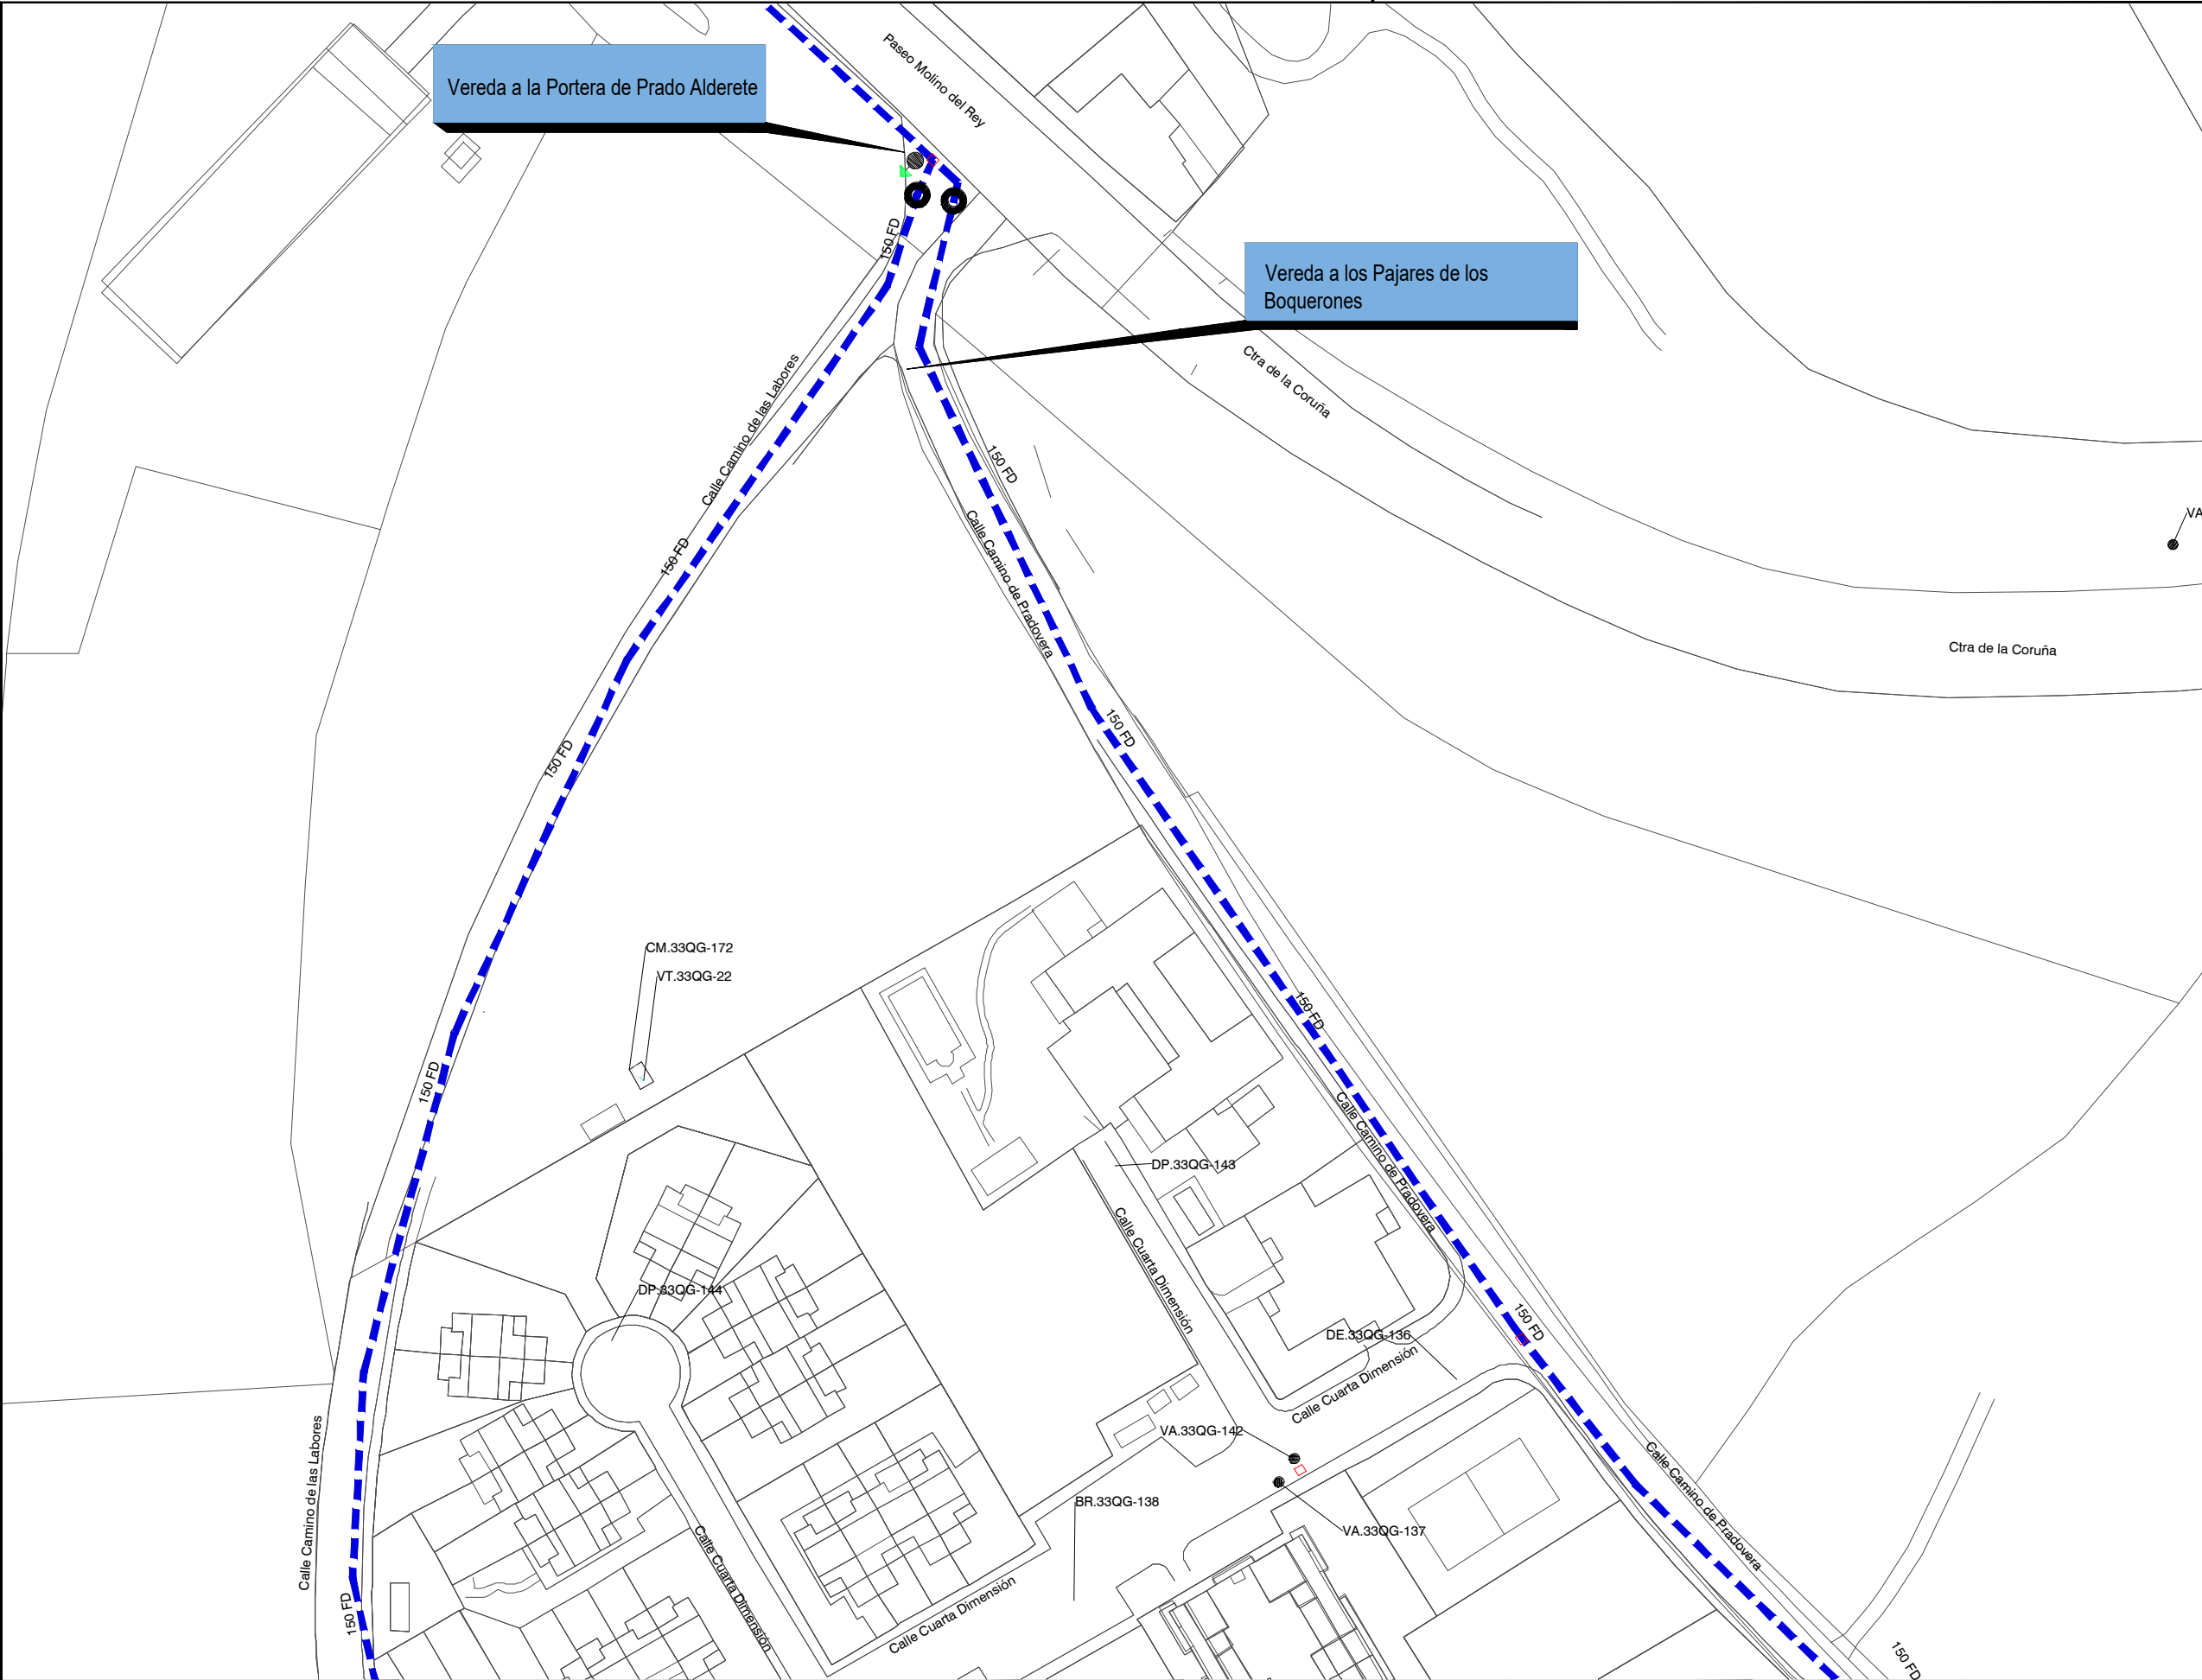

LEYENDA	
INTERFERENCIAS	
	VIA PECUARIA
	RED A INSTALAR
	RED EXISTENTE
	VA: VÁLVULA ABIERTA
	VC: VÁLVULA CERRADA
	VD: VÁLVULA DIVISORIA
	VR: VÁLVULA DE RETENCIÓN
	FI: FILTRO
	VT: VENTOSA
	DE: DESAGÜE
	DP: DISPOSITIVO DE PURGA
	HI: HIDRANTE
	BR: BOCA DE RIEGO
	FU: FUENTE PÚBLICA
	MF: MUESTREO FIJO
	CO: CONTADOR
	NUDO DE DEPÓSITO
	NUDO FINAL O TESTERO
	NUDO CAMBIO DE SECCIÓN
	NUDO CAMBIO DE MATERIAL
	NUDO DE TE O DERIVACIÓN
PO / PE - POLIETILENO CA - CAÑA FG - FUNDICIÓN GRIS FD - FUNDICIÓN DUCTIL FC - FIBROCEMENTO HA - HORMIGÓN ARMADO HC - HORMIGÓN ARM. CAMISA CHAPA PVC-O PVC ORIENTADO	

CONSTRUCTORA:	DRAGADOS	AUTOR DEL DOCUMENTO DE SEGUIMIENTO DE OBRA:	ESCALA:	FECHA:	TÍTULO DEL DOCUMENTO DE SEGUIMIENTO DE OBRA:	TÍTULO DEL PLANO:	PLANO:
			1:1.000	FEBRERO 2024	21ACCR.10218LT01.046 DSO DE RENOVACIÓN DE RED EN EL PASEO DE LA DEHESA DE LOS PANES Y OTRAS EN EL T. M. DE GUADARRAMA	PERMISOS Y LICENCIAS VÍAS PECUARIAS	1
			Original DIN-A3				HOJA: 2 de 12

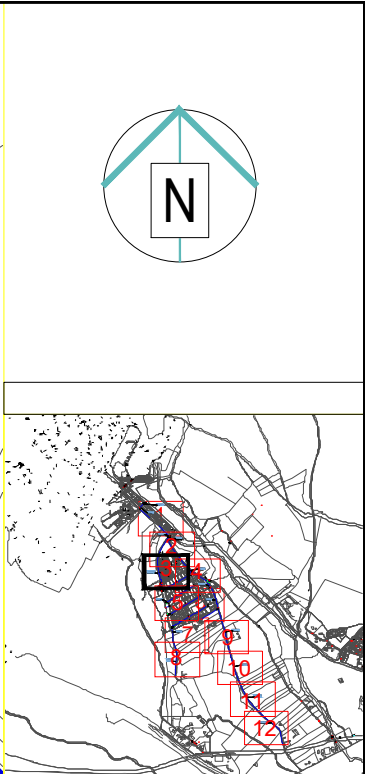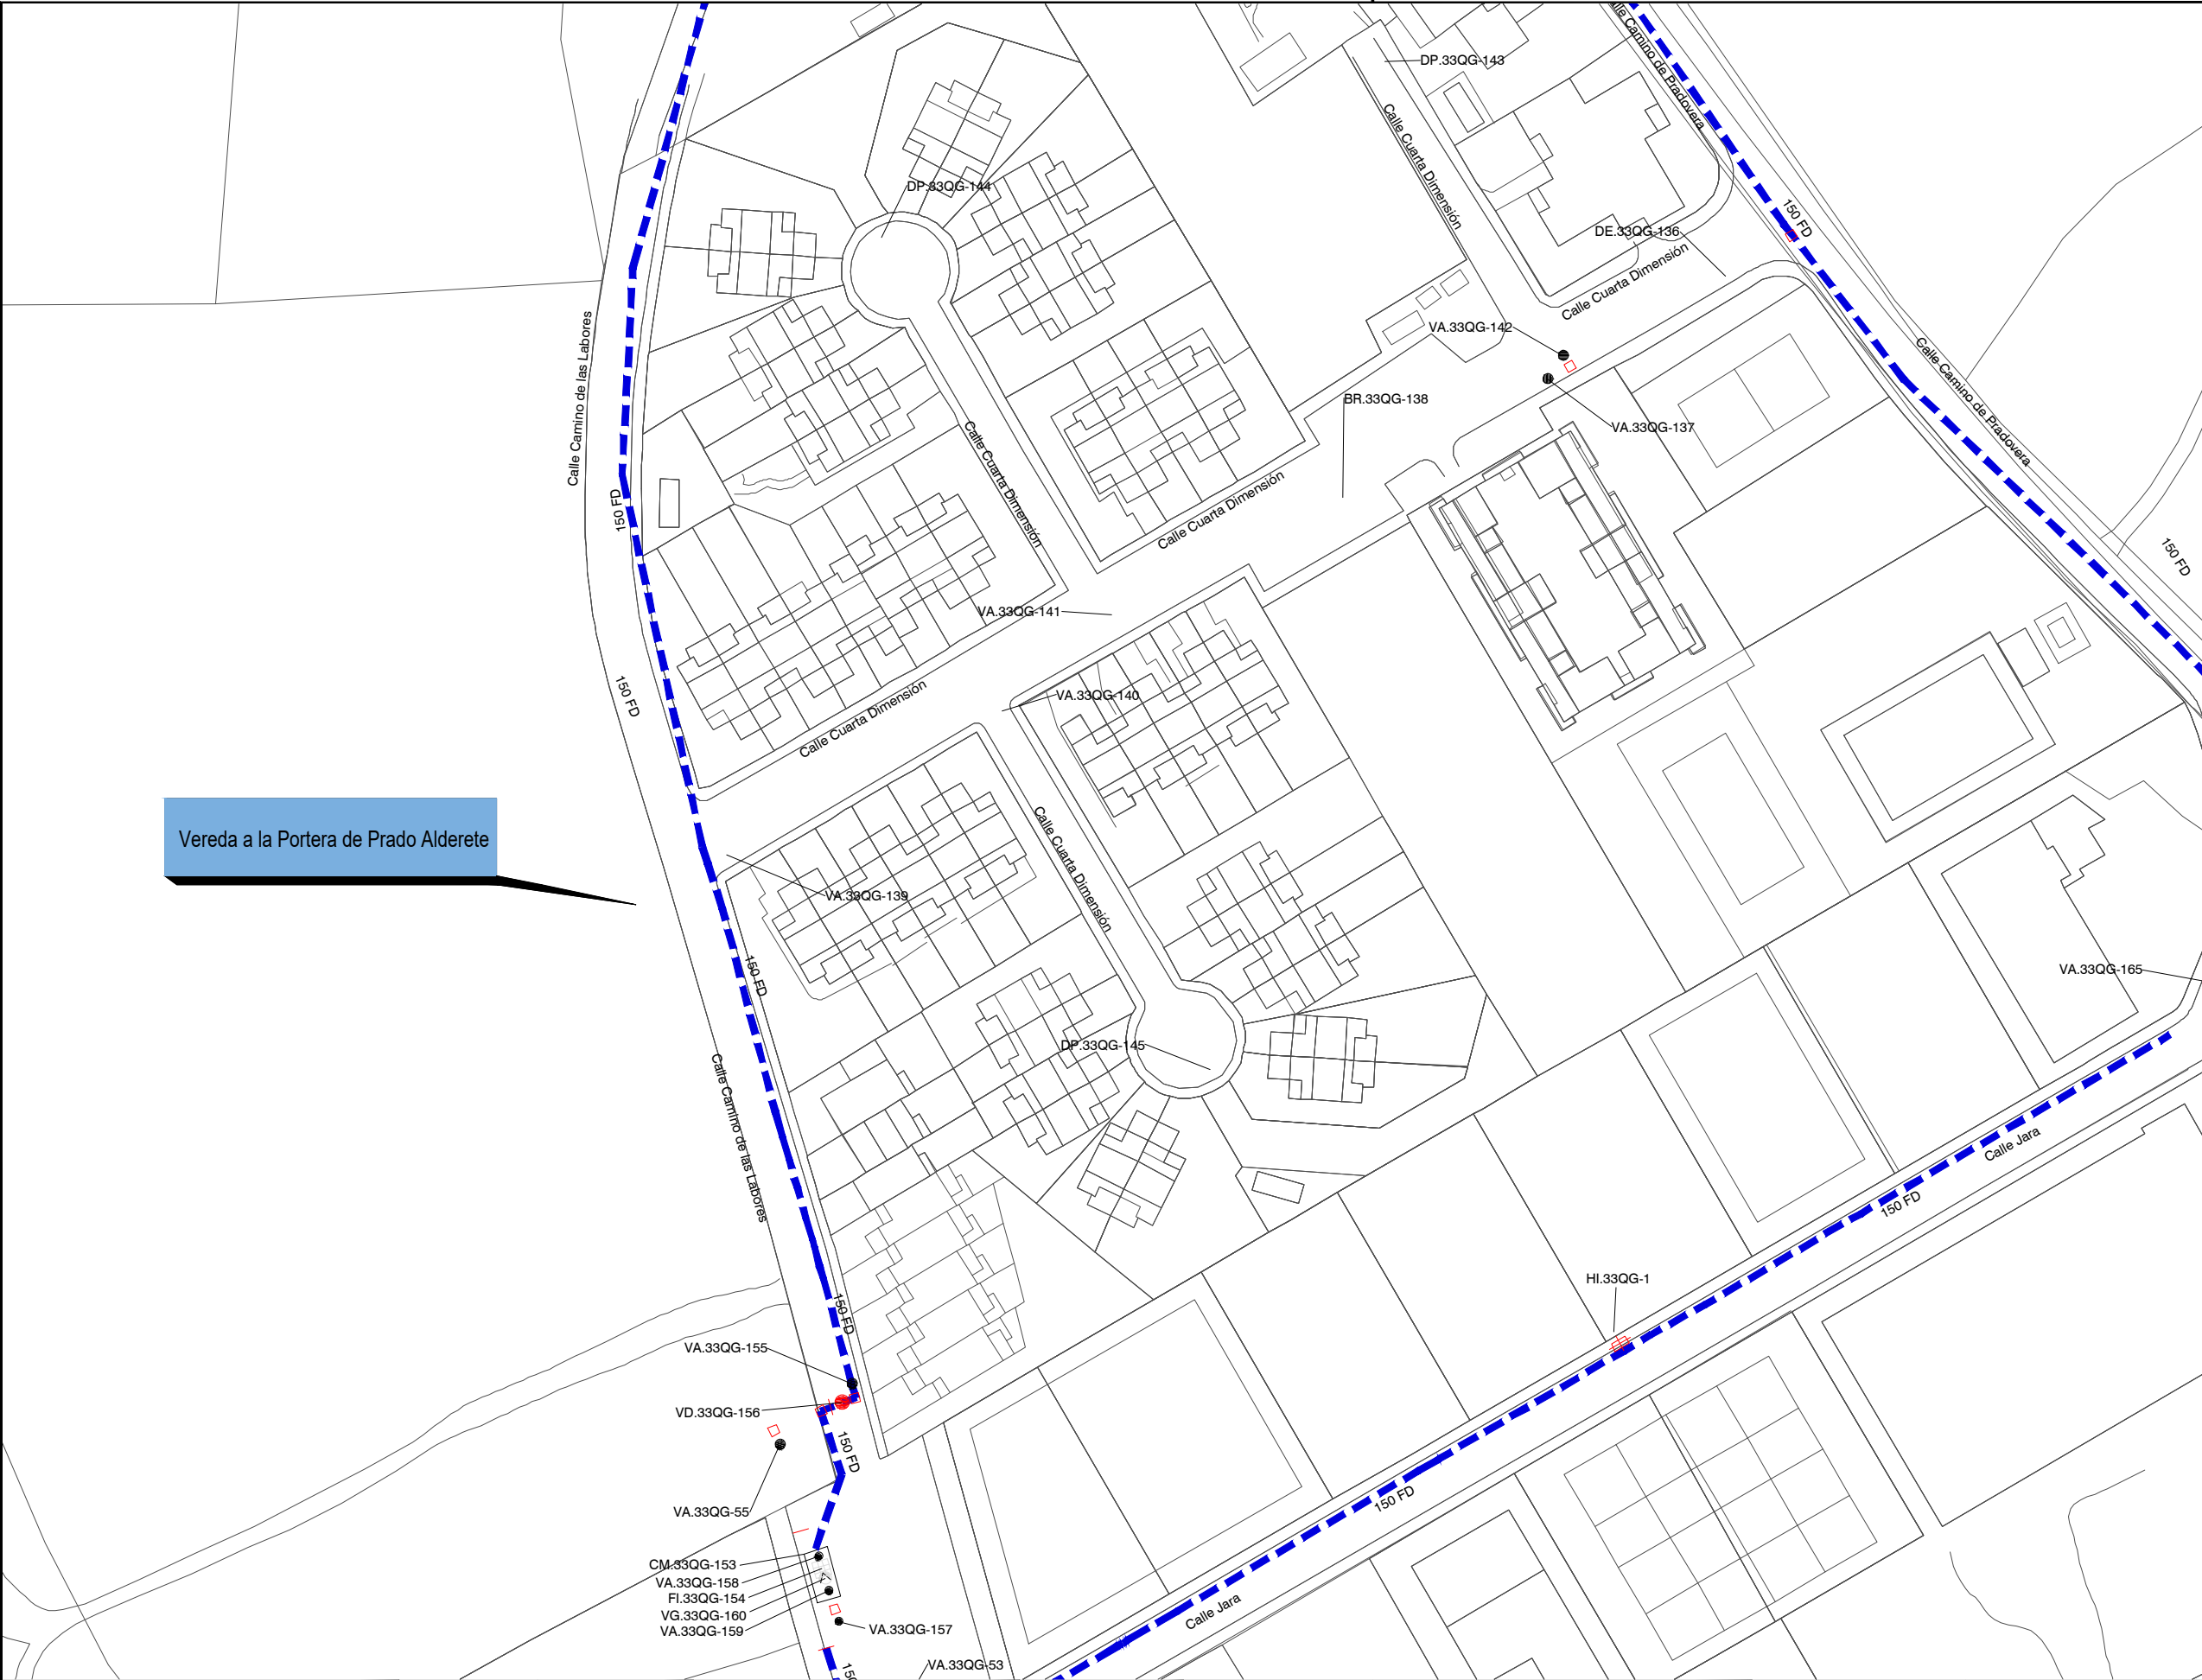

LEYENDA	
INTERFERENCIAS	
	VIA PECUARIA
	RED A INSTALAR
	RED EXISTENTE
	VA: VÁLVULA ABIERTA
	VC: VÁLVULA CERRADA
	VD: VÁLVULA DIVISORIA
	VR: VÁLVULA DE RETENCIÓN
	FI: FILTRO
	VT: VENTOSA
	DE: DESAGÜE
	DP: DISPOSITIVO DE PURGA
	HI: HIDRANTE
	BR: BOCA DE RIEGO
	FU: FUENTE PÚBLICA
	MF: MUESTREO FIJO
	CO: CONTADOR
	NUDO DE DEPÓSITO
	NUDO FINAL O TESTERO
	NUDO CAMBIO DE SECCIÓN
	NUDO CAMBIO DE MATERIAL
	NUDO DE TE O DERIVACIÓN
PO / PE - POLIETILENO CA - CAÑA FG - FUNDICIÓN GRIS FD - FUNDICIÓN DUCTIL FC - FIBROCEMENTO HA - HORMIGÓN ARMADO HC - HORMIGÓN ARM. CAMISA CHAPA PVC-O PVC ORIENTADO	

CONSTRUCTORA:



AUTOR DEL DOCUMENTO DE SEGUIMIENTO DE OBRA:

ESCALA:

1:1.000

Original DIN-A3

FECHA:

FEBRERO 2024

TÍTULO DEL DOCUMENTO DE SEGUIMIENTO DE OBRA:

21ACCR.10218LT01.046 DSO DE RENOVACIÓN DE RED EN EL
PASEO DE LA DEHESA DE LOS PANES Y OTRAS
EN EL T. M. DE GUADARRAMA

TÍTULO DEL PLANO:



PERMISOS Y LICENCIAS
VÍAS PECUARIAS

PLANO:

1

HOJA:

3. de 12

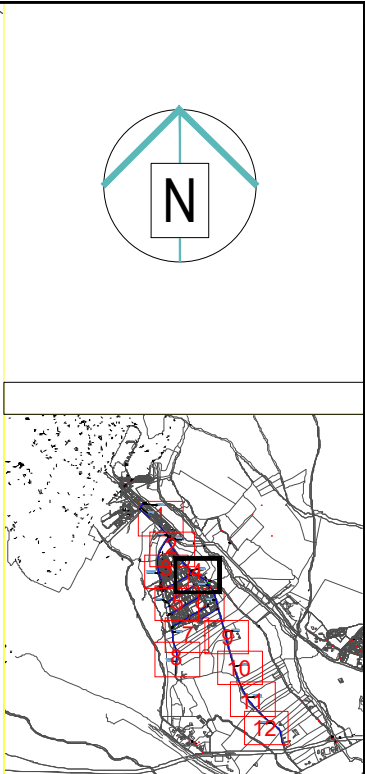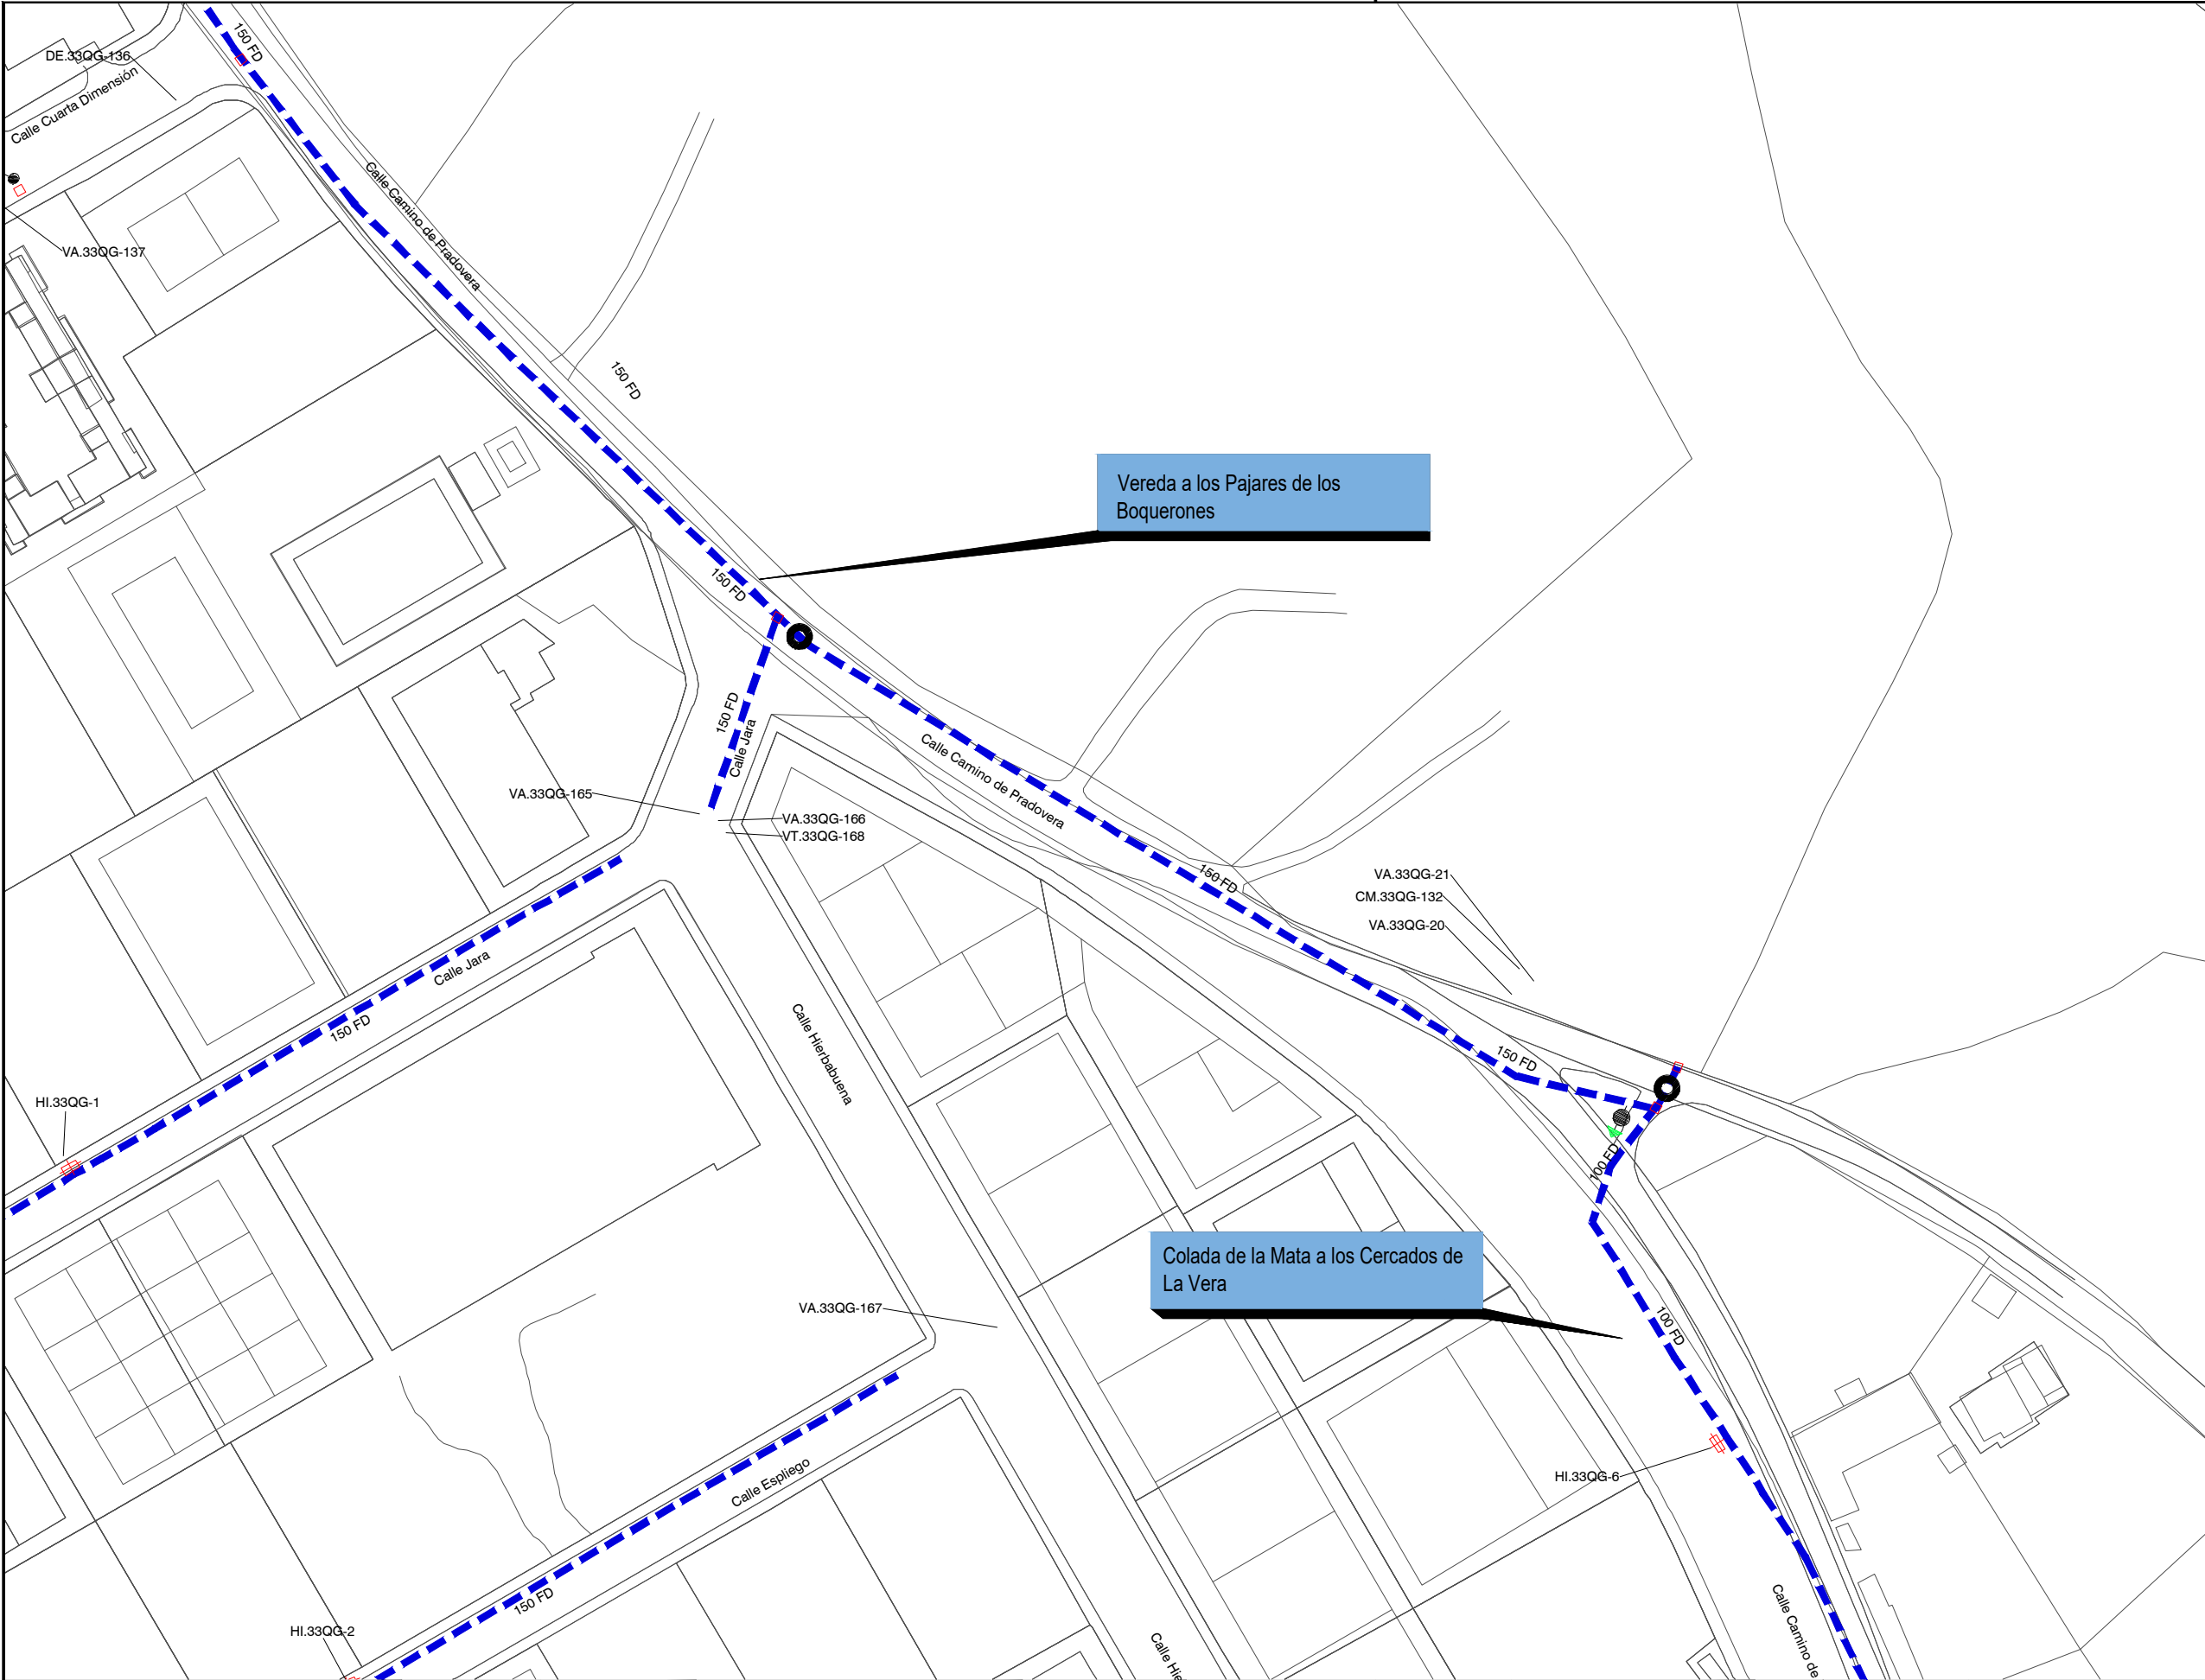


LEYENDA

INTERFERENCIAS	
	VIA PECUARIA

	RED A INSTALAR
	RED EXISTENTE
	VA: VÁLVULA ABIERTA
	VC: VÁLVULA CERRADA
	VD: VÁLVULA DIVISORIA
	VR: VÁLVULA DE RETENCIÓN
	FI: FILTRO
	VT: VENTOSA
	DE: DESAGÜE
	DP: DISPOSITIVO DE PURGA
	HI: HIDRANTE
	BR: BOCA DE RIEGO
	FU: FUENTE PÚBLICA
	MF: MUESTREO FIJO
	CO: CONTADOR
	NUDO DE DEPÓSITO
	NUDO FINAL O TESTERO
	NUDO CAMBIO DE SECCIÓN
	NUDO CAMBIO DE MATERIAL
	NUDO DE TE O DERIVACIÓN

PO / PE	- POLIETILENO
CA	- CAÑA
FG	- FUNDICIÓN GRIS
FD	- FUNDICIÓN DUCTIL
FC	- FIBROCEMENTO
HA	- HORMIGÓN ARMADO
HC	- HORMIGÓN ARM. CAMISA CHAPA
PVC-O	- PVC ORIENTADO

CONSTRUCTORA:	DRAGADOS	AUTOR DEL DOCUMENTO DE SEGUIMIENTO DE OBRA:	ESCALA:	FECHA:	TÍTULO DEL DOCUMENTO DE SEGUIMIENTO DE OBRA:	TÍTULO DEL PLANO:	PLANO:
			1:1.000	FEBRERO 2024	21ACCR.10218LT01.046 DSO DE RENOVACIÓN DE RED EN EL PASEO DE LA DEHESA DE LOS PANES Y OTRAS EN EL T. M. DE GUADARRAMA	PERMISOS Y LICENCIAS VÍAS PECUARIAS	1
			Original DIN-A3				HOJA: 4 de 12


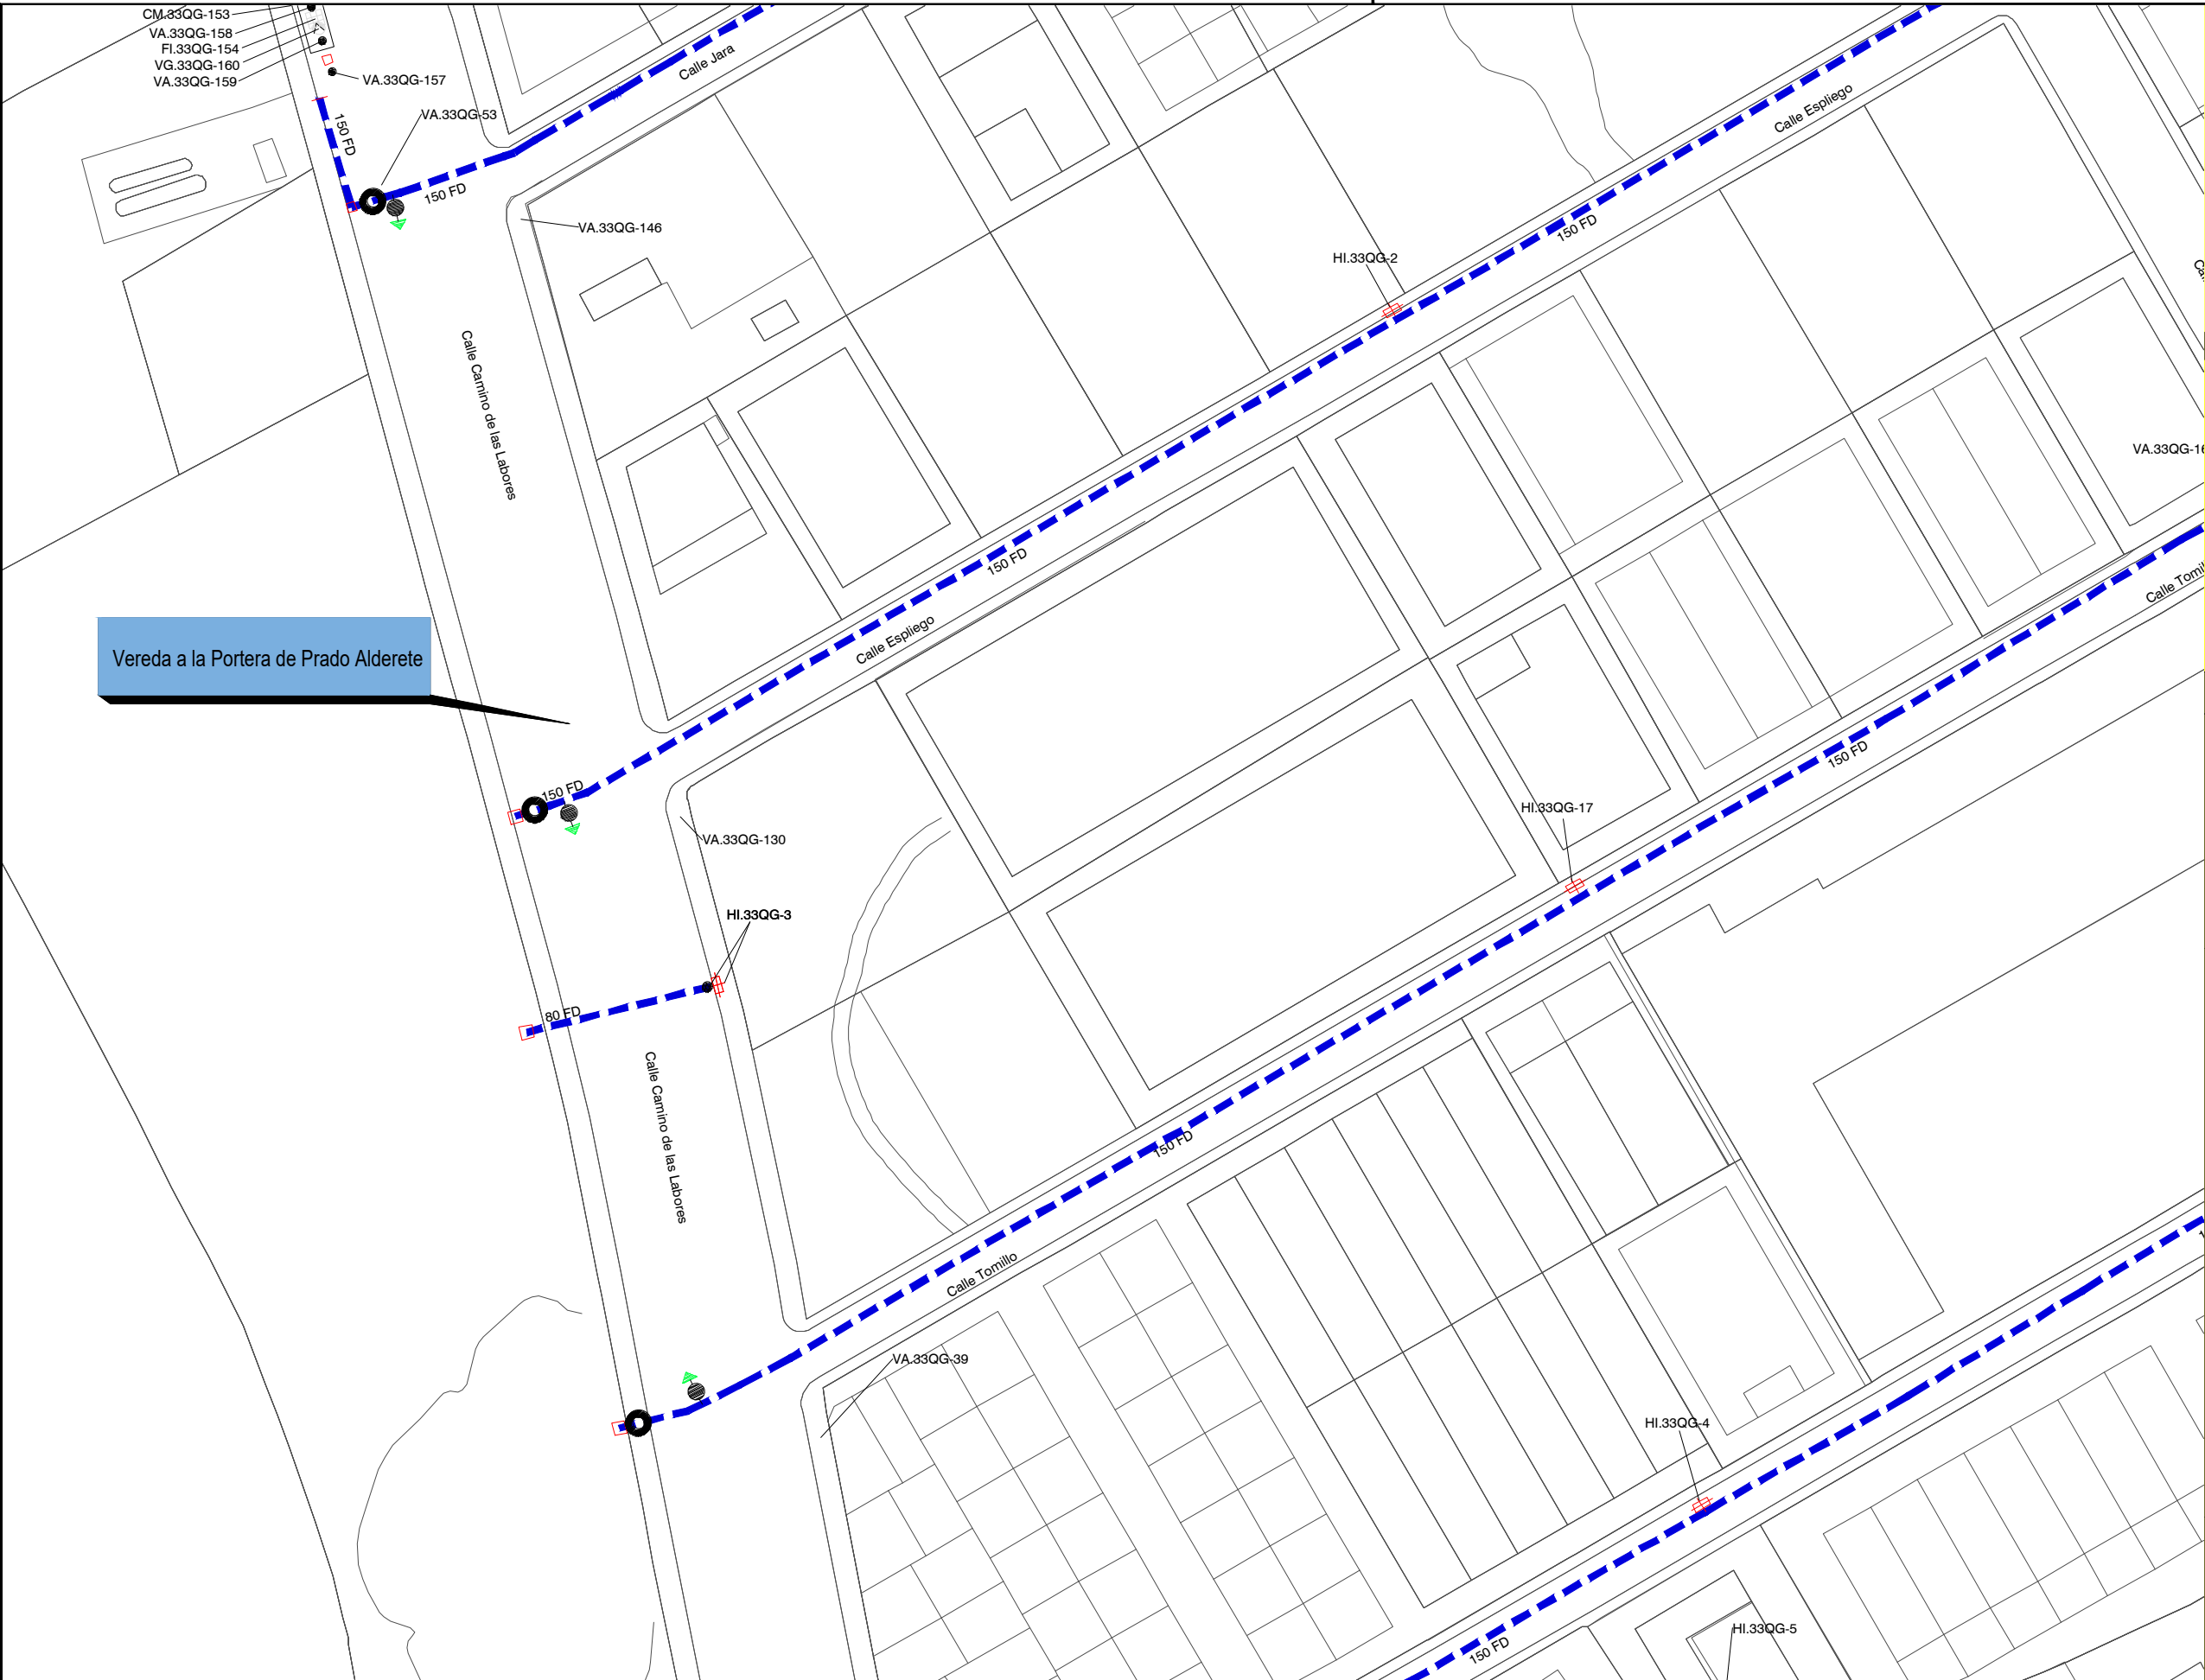


LEYENDA

INTERFERENCIAS	
	VIA PECUARIA

	RED A INSTALAR
	RED EXISTENTE
	VA: VÁLVULA ABIERTA
	VC: VÁLVULA CERRADA
	VD: VÁLVULA DIVISORIA
	VR: VÁLVULA DE RETENCIÓN
	FI: FILTRO
	VT: VENTOSA
	DE: DESAGÜE
	DP: DISPOSITIVO DE PURGA
	HI: HIDRANTE
	BR: BOCA DE RIEGO
	FU: FUENTE PÚBLICA
	MF: MUESTREO FIJO
	CO: CONTADOR
	NUDO DE DEPÓSITO
	NUDO FINAL O TESTERO
	NUDO CAMBIO DE SECCIÓN
	NUDO CAMBIO DE MATERIAL
	NUDO DE TE O DERIVACIÓN

PO / PE - POLIETILENO
CA - CAÑA
FG - FUNDICIÓN GRIS
FD - FUNDICIÓN DUCTIL
FC - FIBROCEMENTO
HA - HORMIGÓN ARMADO
HC - HORMIGÓN ARM. CAMISA CHAPA
PVC-O PVC ORIENTADO

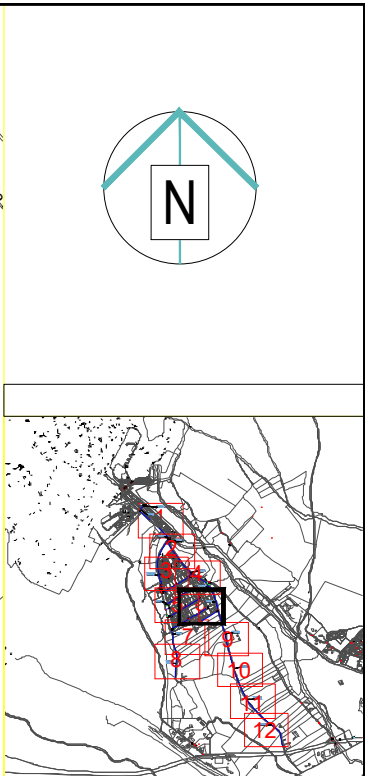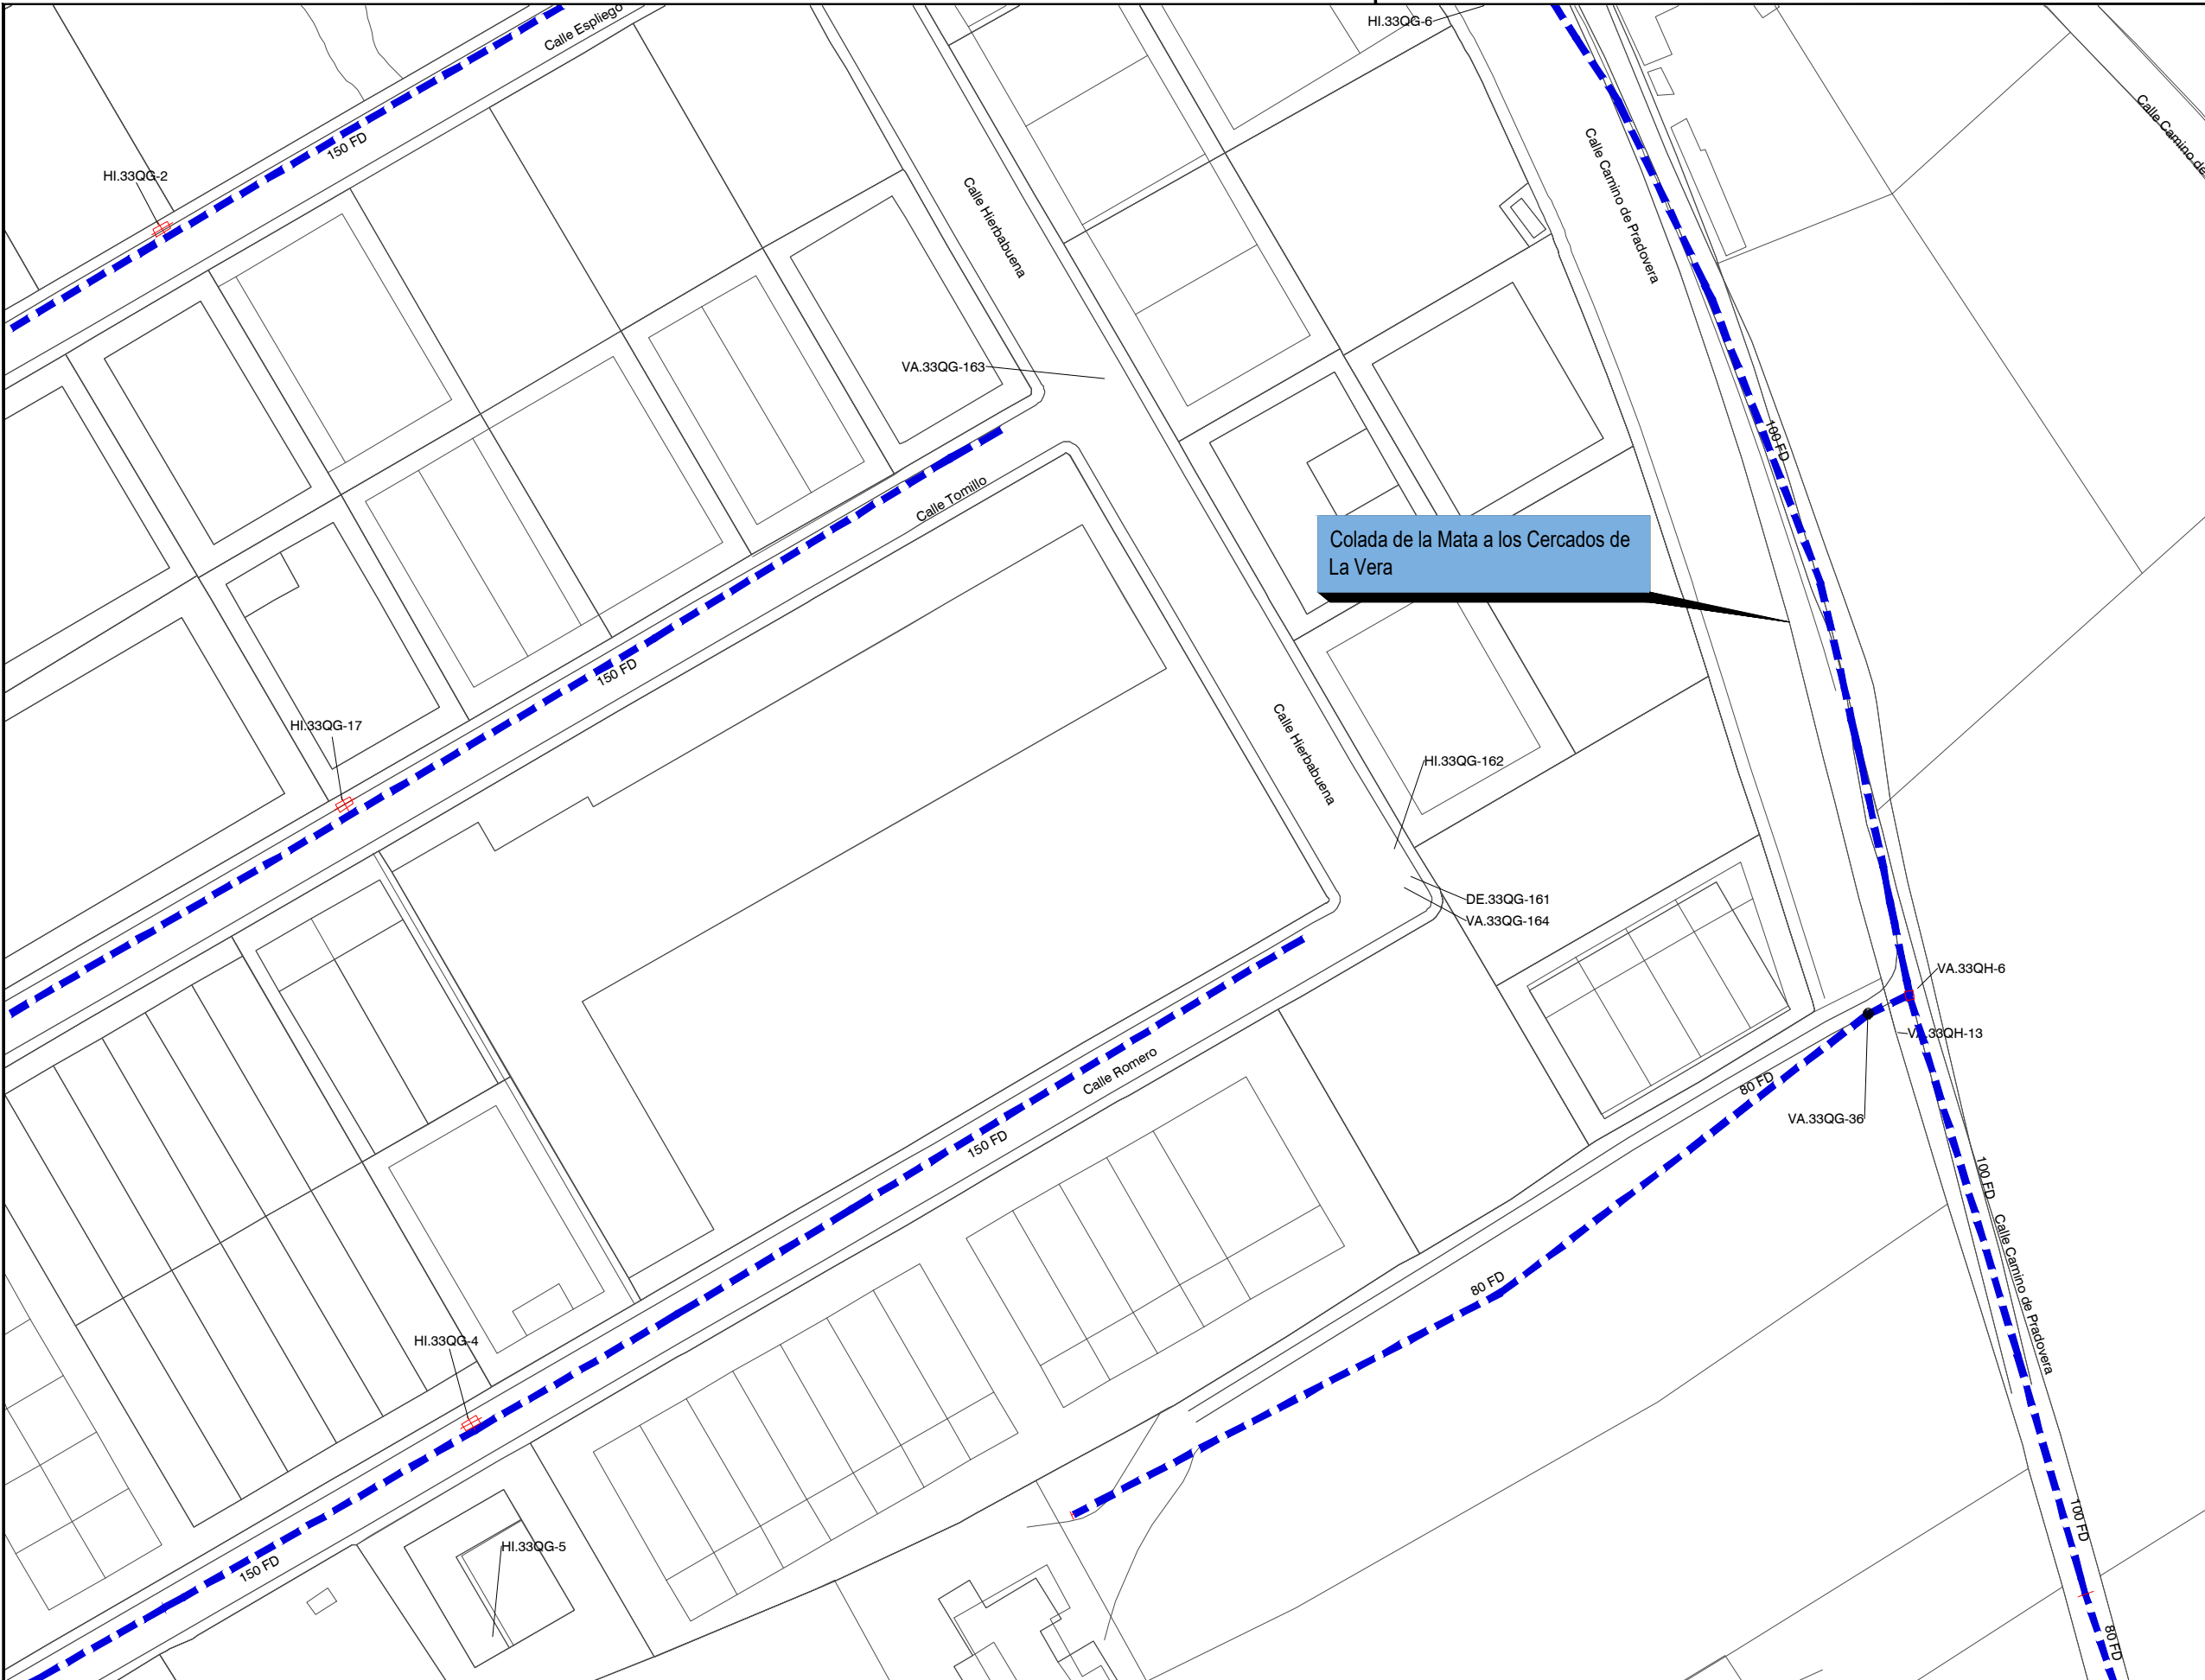

LEYENDA

INTERFERENCIAS

VIA PECUARIA

- RED A INSTALAR
- RED EXISTENTE
- VA: VÁLVULA ABIERTA
- VC: VÁLVULA CERRADA
- VD: VÁLVULA DIVISORIA
- VR: VÁLVULA DE RETENCIÓN
- FI: FILTRO
- VT: VENTOSA
- DE: DESAGÜE
- DP: DISPOSITIVO DE PURGA
- HI: HIDRANTE
- BR: BOCA DE RIEGO
- FU: FUENTE PÚBLICA
- MF: MUESTREO FIJO
- CO: CONTADOR
- NUDO DE DEPÓSITO
- NUDO FINAL O TESTERO
- NUDO CAMBIO DE SECCIÓN
- NUDO CAMBIO DE MATERIAL
- NUDO DE TE O DERIVACIÓN

- PO / PE - POLIETILENO
- CA - CAÑA
- FG - FUNDICIÓN GRIS
- FD - FUNDICIÓN DUCTIL
- FC - FIBROCEMENTO
- HA - HORMIGÓN ARMADO
- HC - HORMIGÓN ARM. CAMISA CHAPA
- PVC-O PVC ORIENTADO

CONSTRUCTORA:

DRAGADOS

AUTOR DEL DOCUMENTO DE SEGUIMIENTO DE OBRA:

ESCALA:

1:1.000

Original DIN-A3

FECHA:

FEBRERO 2024

TÍTULO DEL DOCUMENTO DE SEGUIMIENTO DE OBRA:

21ACCR.10218LT01.046 DSO DE RENOVACIÓN DE RED EN EL PASEO DE LA DEHESA DE LOS PANES Y OTRAS EN EL T. M. DE GUADARRAMA

TÍTULO DEL PLANO:



PERMISOS Y LICENCIAS VÍAS PECUARIAS

PLANO:

1

HOJA:

6 de 12

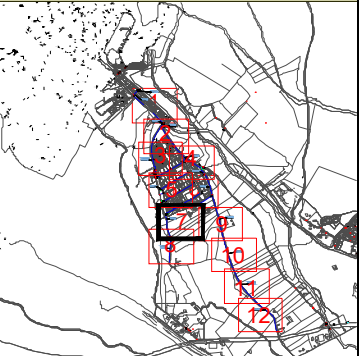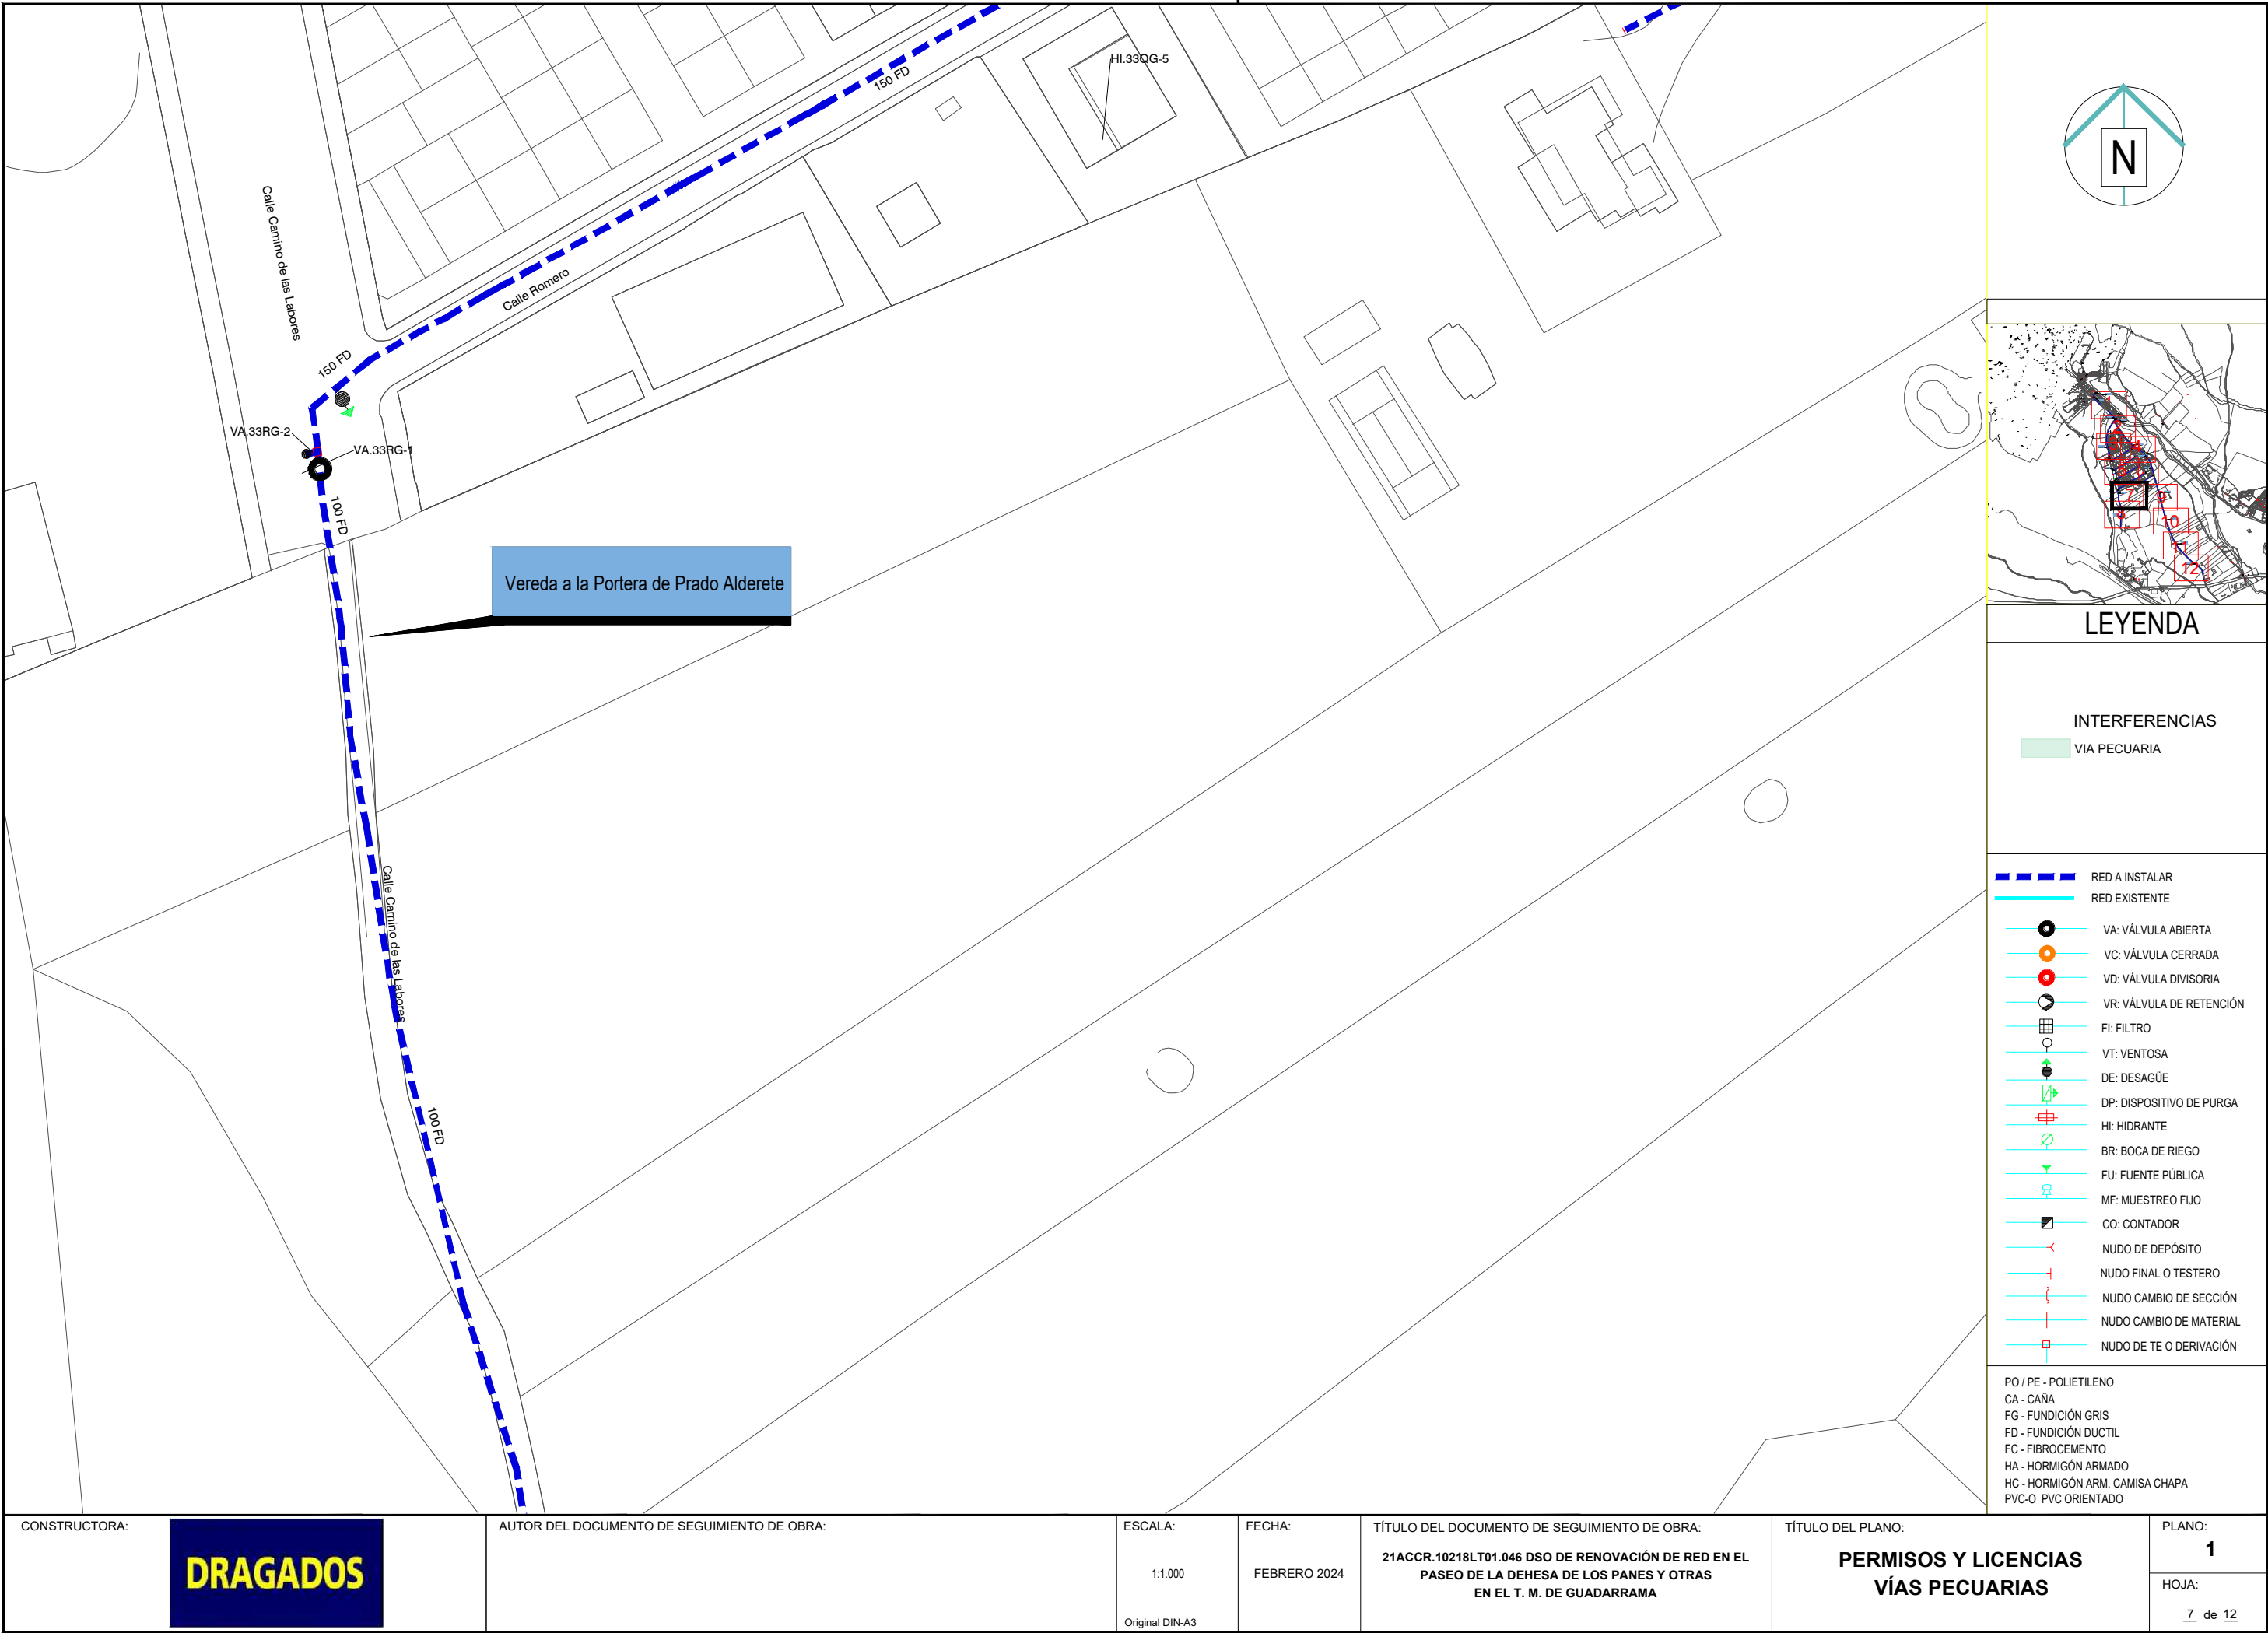

LEYENDA

INTERFERENCIAS

VIA PECUARIA

- RED A INSTALAR
- RED EXISTENTE
- VA: VÁLVULA ABIERTA
- VC: VÁLVULA CERRADA
- VD: VÁLVULA DIVISORIA
- VR: VÁLVULA DE RETENCIÓN
- FI: FILTRO
- VT: VENTOSA
- DE: DESAGÜE
- DP: DISPOSITIVO DE PURGA
- HI: HIDRANTE
- BR: BOCA DE RIEGO
- FU: FUENTE PÚBLICA
- MF: MUESTREO FIJO
- CO: CONTADOR
- NUDO DE DEPÓSITO
- NUDO FINAL O TESTERO
- NUDO CAMBIO DE SECCIÓN
- NUDO CAMBIO DE MATERIAL
- NUDO DE TE O DERIVACIÓN

PO / PE - POLIETILENO
CA - CAÑA
FG - FUNDICIÓN GRIS
FD - FUNDICIÓN DUCTIL
FC - FIBROCEMENTO
HA - HORMIGÓN ARMADO
HC - HORMIGÓN ARM. CAMISA CHAPA
PVC-O PVC ORIENTADO

CONSTRUCTORA:



AUTOR DEL DOCUMENTO DE SEGUIMIENTO DE OBRA:

ESCALA:

1:1.000

Original DIN-A3

FECHA:

FEBRERO 2024

TÍTULO DEL DOCUMENTO DE SEGUIMIENTO DE OBRA:

21ACCR.10218LT01.046 DSO DE RENOVACIÓN DE RED EN EL
PASEO DE LA DEHESA DE LOS PANES Y OTRAS
EN EL T. M. DE GUADARRAMA

TÍTULO DEL PLANO:


PERMISOS Y LICENCIAS
VÍAS PECUARIAS

PLANO:

1

HOJA:




7 de 12

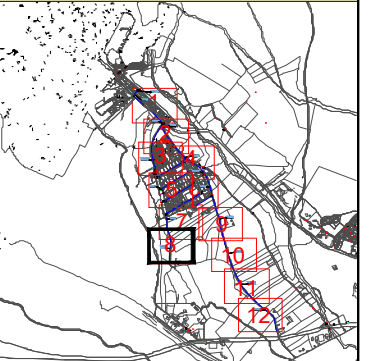

VIA PECUARIA

- PO / PE - POLIETILENO
CA - CAÑA
FG - FUNDICIÓN GRIS
FD - FUNDICIÓN DUCTIL
FC - FIBROCEMENTO
HA - HORMIGÓN ARMADO
HC - HORMIGÓN ARM. CAMISA CHAPA
PVC-O PVC ORIENTADO

de 12

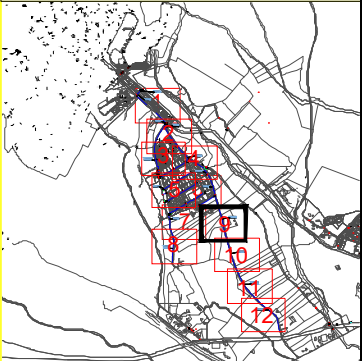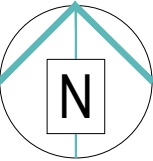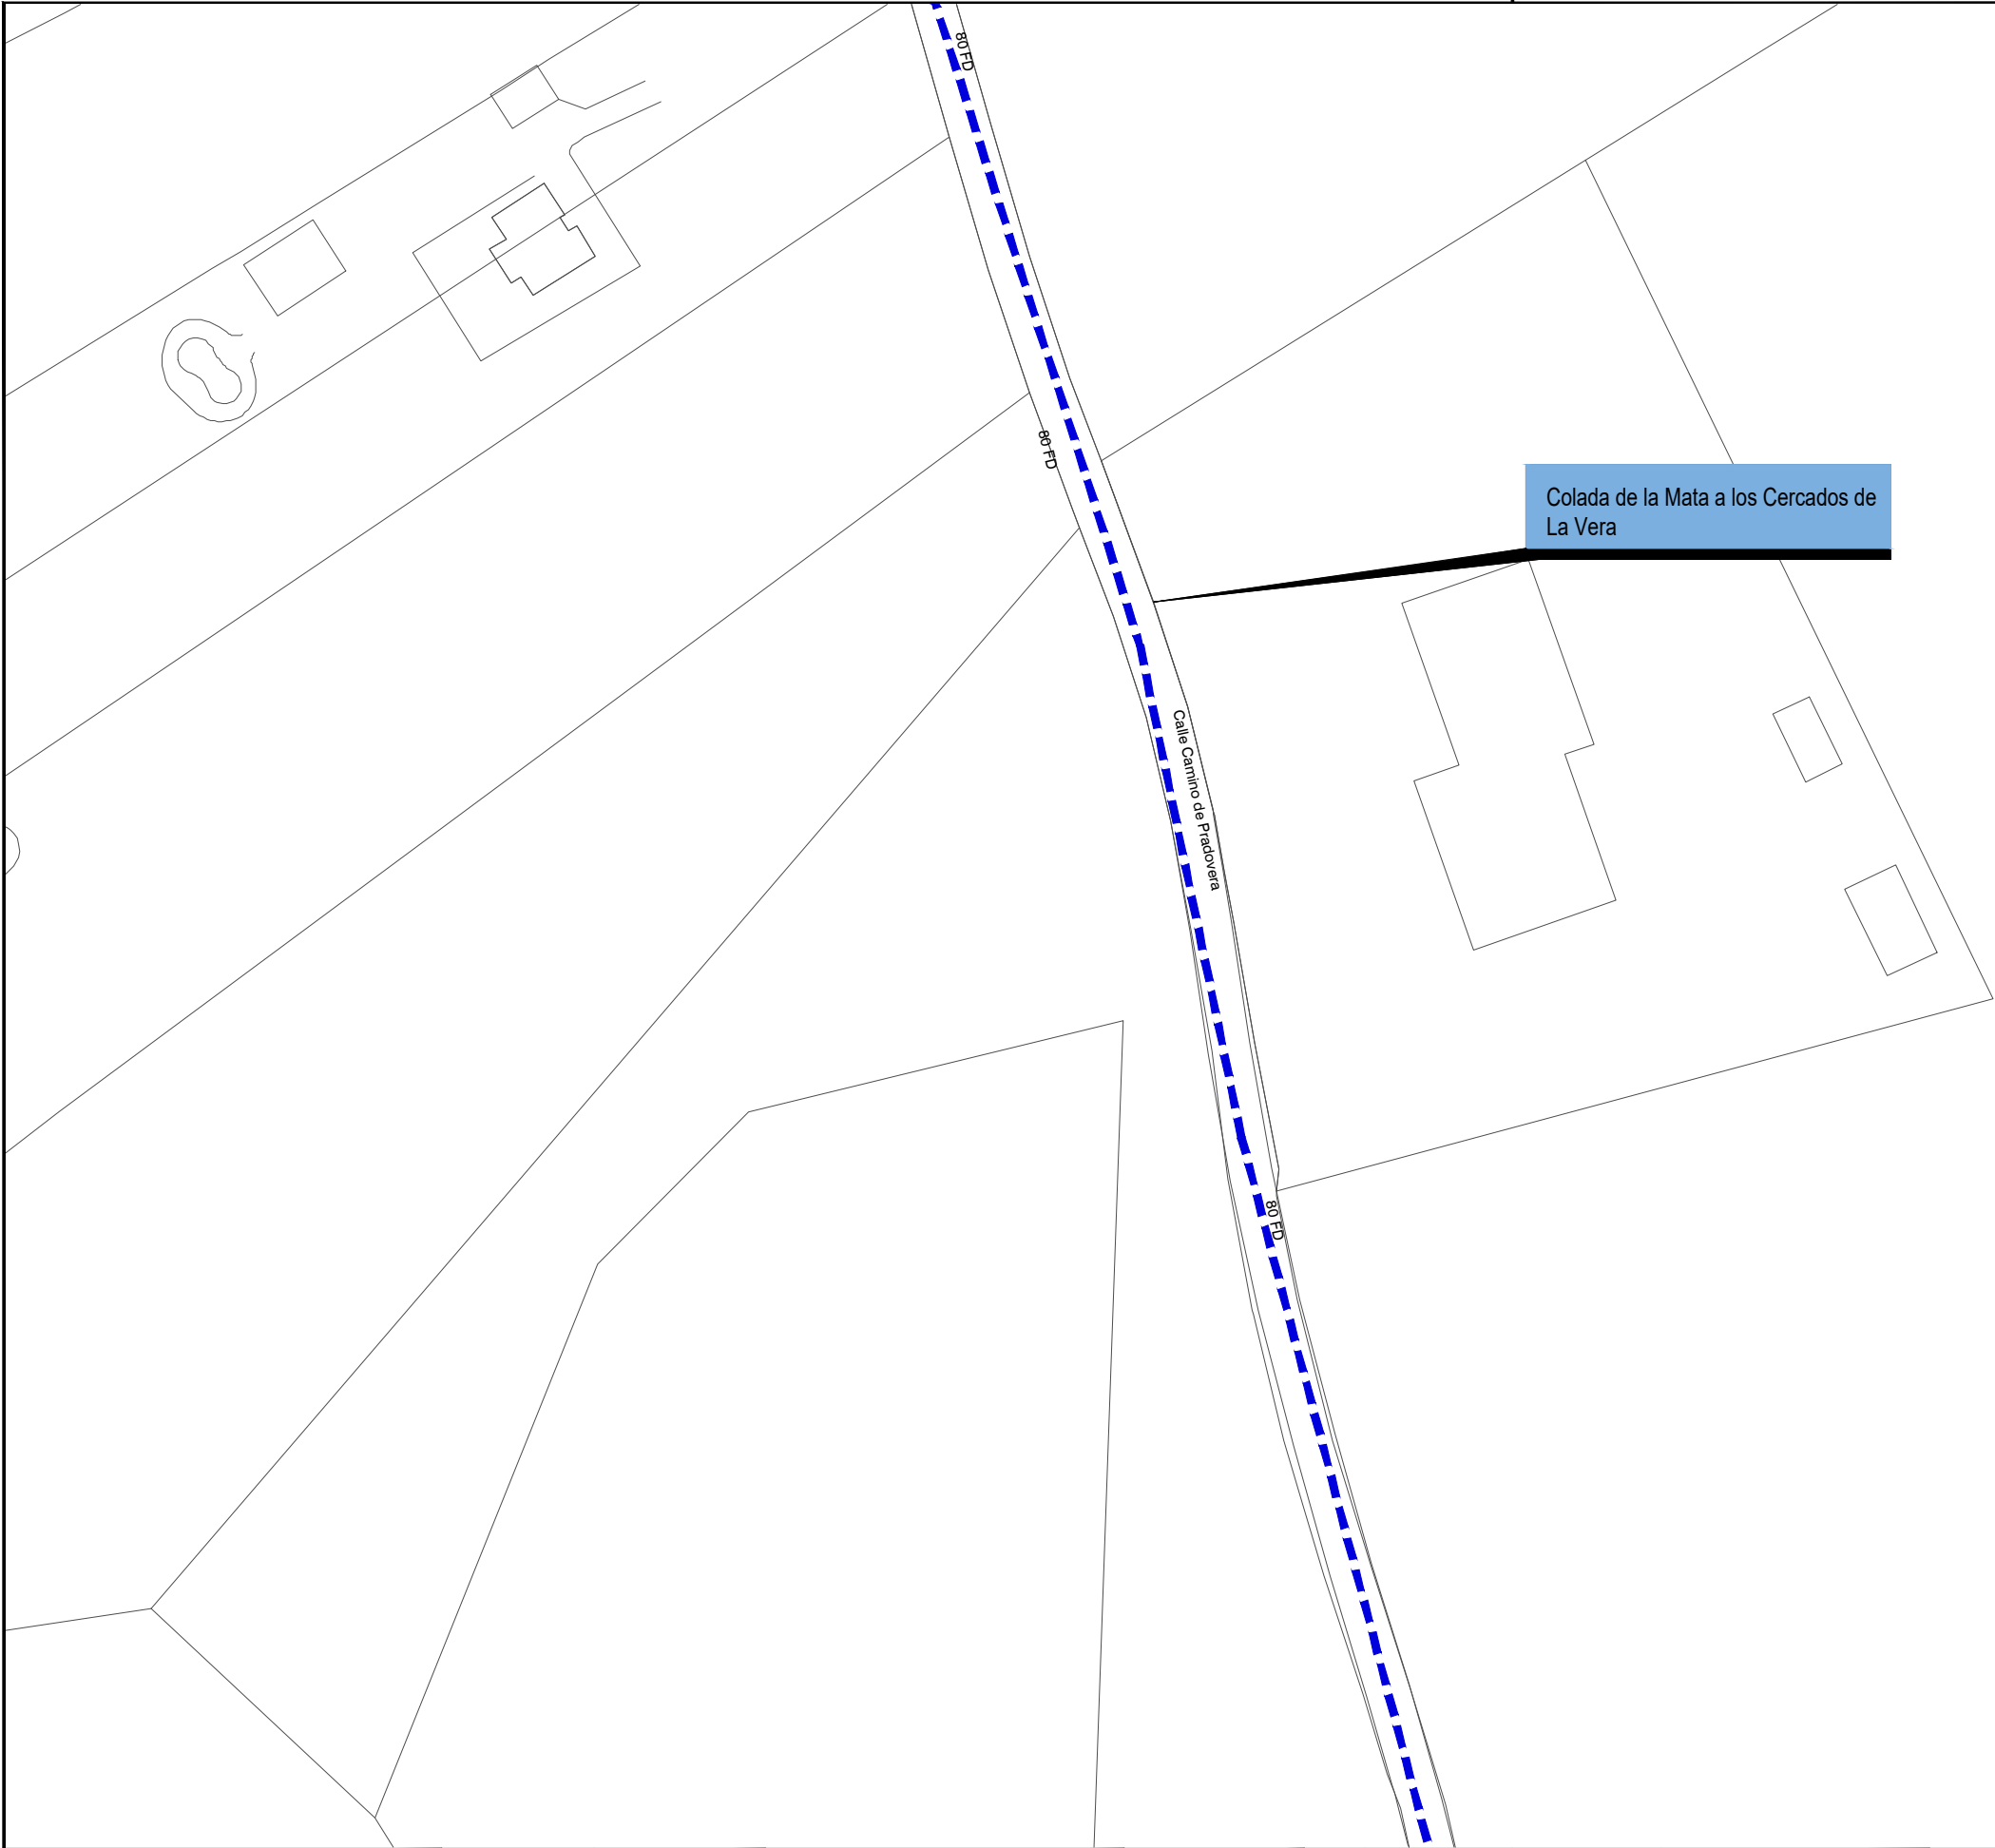

LEYENDA

- INTERFERENCIAS
- VIA PECUARIA
-
- RED A INSTALAR
 - RED EXISTENTE
 - VA: VÁLVULA ABIERTA
 - VC: VÁLVULA CERRADA
 - VD: VÁLVULA DIVISORIA
 - VR: VÁLVULA DE RETENCIÓN
 - FI: FILTRO
 - VT: VENTOSA
 - DE: DESAGÜE
 - DP: DISPOSITIVO DE PURGA
 - HI: HIDRANTE
 - BR: BOCA DE RIEGO
 - FU: FUENTE PÚBLICA
 - MF: MUESTREO FIJO
 - CO: CONTADOR
 - NUDO DE DEPÓSITO
 - NUDO FINAL O TESTERO
 - NUDO CAMBIO DE SECCIÓN
 - NUDO CAMBIO DE MATERIAL
 - NUDO DE TE O DERIVACIÓN

PO / PE - POLIETILENO
CA - CAÑA
FG - FUNDICIÓN GRIS
FD - FUNDICIÓN DUCTIL
FC - FIBROCEMENTO
HA - HORMIGÓN ARMADO
HC - HORMIGÓN ARM. CAMISA CHAPA
PVC-O PVC ORIENTADO

CONSTRUCTORA:



AUTOR DEL DOCUMENTO DE SEGUIMIENTO DE OBRA:

ESCALA:

1:1.000

Original DIN-A3

FECHA:

FEBRERO 2024

TÍTULO DEL DOCUMENTO DE SEGUIMIENTO DE OBRA:

21ACCR.10218LT01.046 DSO DE RENOVACIÓN DE RED EN EL
PASEO DE LA DEHESA DE LOS PANES Y OTRAS
EN EL T. M. DE GUADARRAMA

TÍTULO DEL PLANO:


PERMISOS Y LICENCIAS
VÍAS PECUARIAS

PLANO:

1

HOJA:



9 de 12

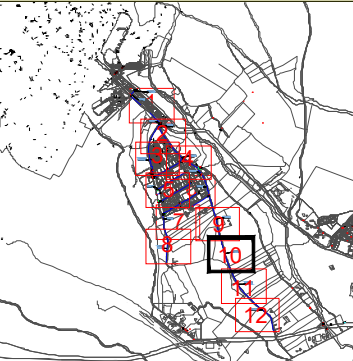

VIA PECUARIA

- PO / PE - POLIETILENO
CA - CAÑA
FG - FUNDICIÓN GRIS
FD - FUNDICIÓN DUCTIL
FC - FIBROCEMENTO
HA - HORMIGÓN ARMADO
HC - HORMIGÓN ARM. CAMISA CHAPA
PVC-O PVC ORIENTADO

0 de 12

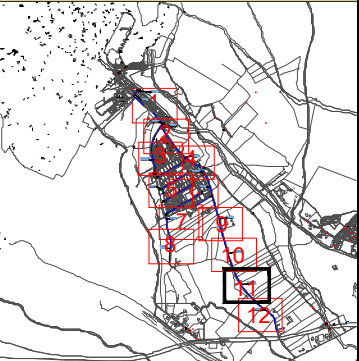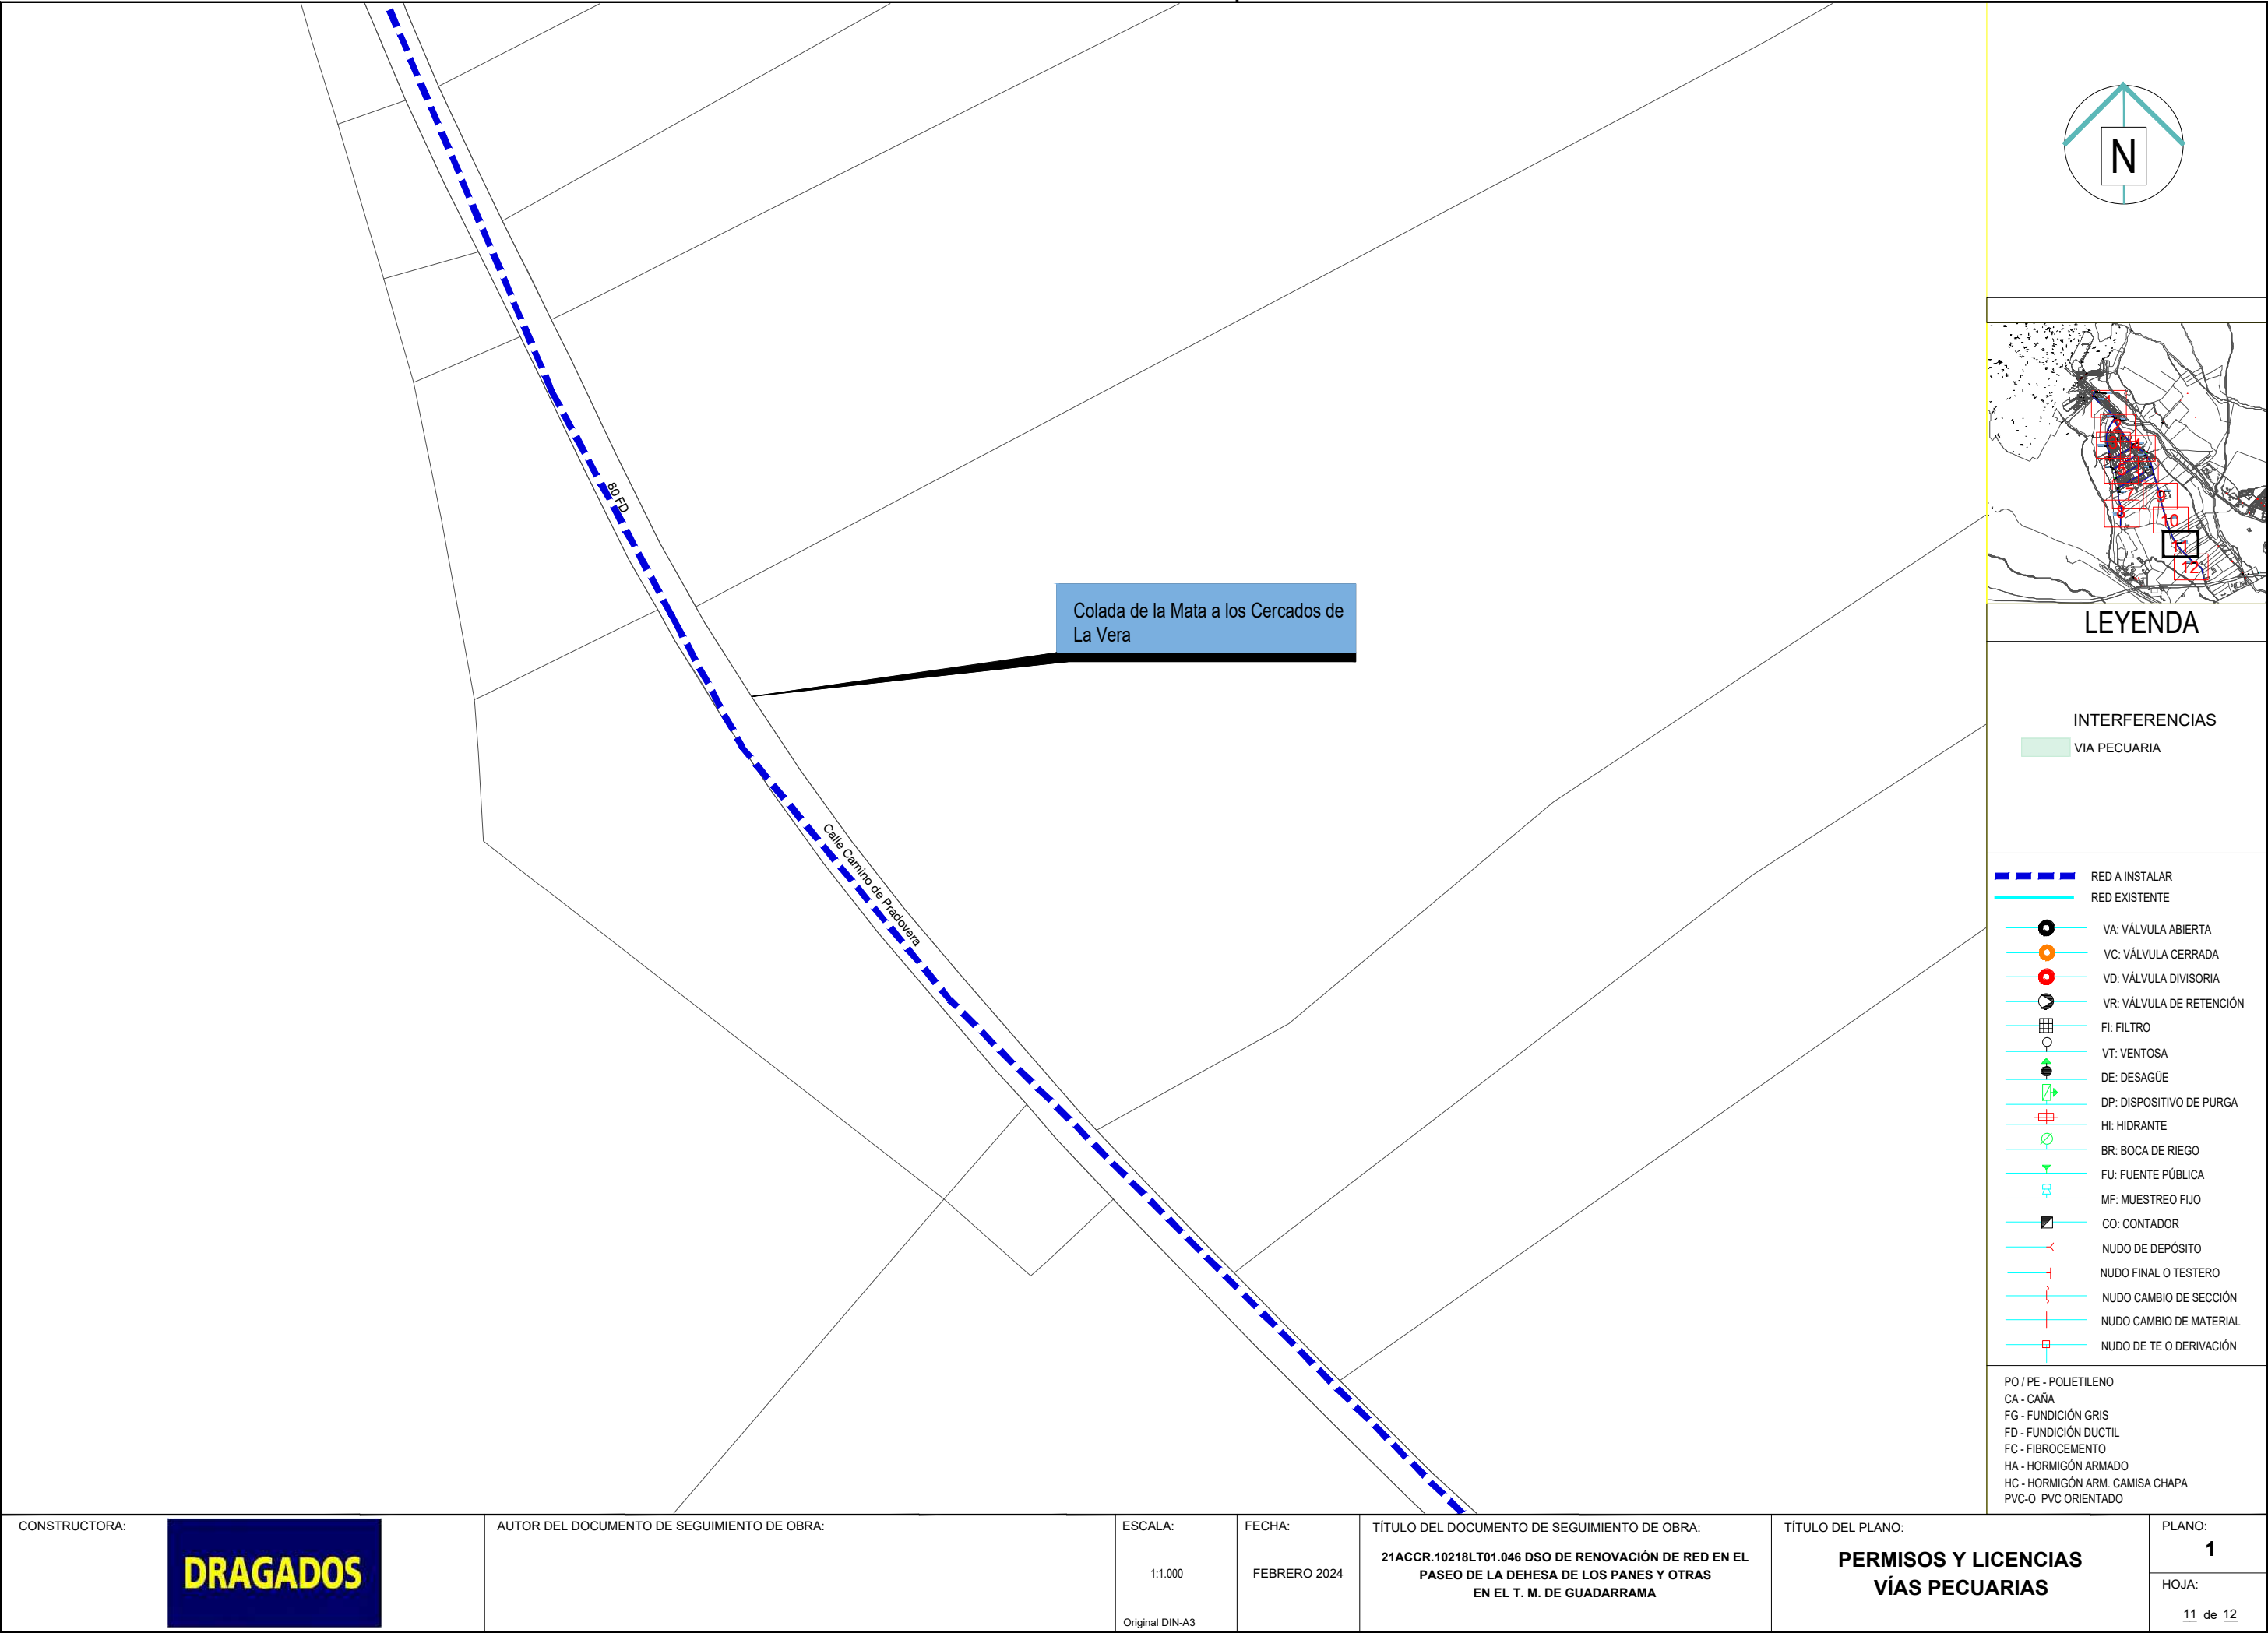

LEYENDA

INTERFERENCIAS

VIA PECUARIA

- RED A INSTALAR
- RED EXISTENTE
- VA: VÁLVULA ABIERTA
- VC: VÁLVULA CERRADA
- VD: VÁLVULA DIVISORIA
- VR: VÁLVULA DE RETENCIÓN
- FI: FILTRO
- VT: VENTOSA
- DE: DESAGÜE
- DP: DISPOSITIVO DE PURGA
- HI: HIDRANTE
- BR: BOCA DE RIEGO
- FU: FUENTE PÚBLICA
- MF: MUESTREO FIJO
- CO: CONTADOR
- NUDO DE DEPÓSITO
- NUDO FINAL O TESTERO
- NUDO CAMBIO DE SECCIÓN
- NUDO CAMBIO DE MATERIAL
- NUDO DE TE O DERIVACIÓN

PO / PE - POLIETILENO
CA - CAÑA
FG - FUNDICIÓN GRIS
FD - FUNDICIÓN DUCTIL
FC - FIBROCEMENTO
HA - HORMIGÓN ARMADO
HC - HORMIGÓN ARM. CAMISA CHAPA
PVC-O PVC ORIENTADO

CONSTRUCTORA:



AUTOR DEL DOCUMENTO DE SEGUIMIENTO DE OBRA:

ESCALA:

1:1.000

Original DIN-A3

FECHA:

FEBRERO 2024

TÍTULO DEL DOCUMENTO DE SEGUIMIENTO DE OBRA:

21ACCR.10218LT01.046 DSO DE RENOVACIÓN DE RED EN EL
PASEO DE LA DEHESA DE LOS PANES Y OTRAS
EN EL T. M. DE GUADARRAMA

TÍTULO DEL PLANO:




PERMISOS Y LICENCIAS
VÍAS PECUARIAS

PLANO:

1

HOJA:

11 de 12

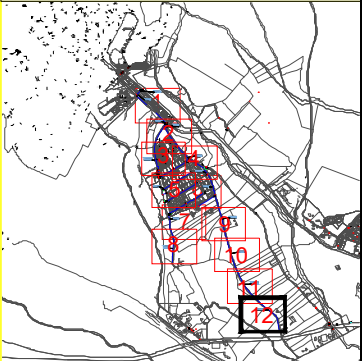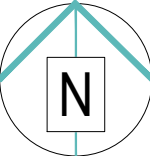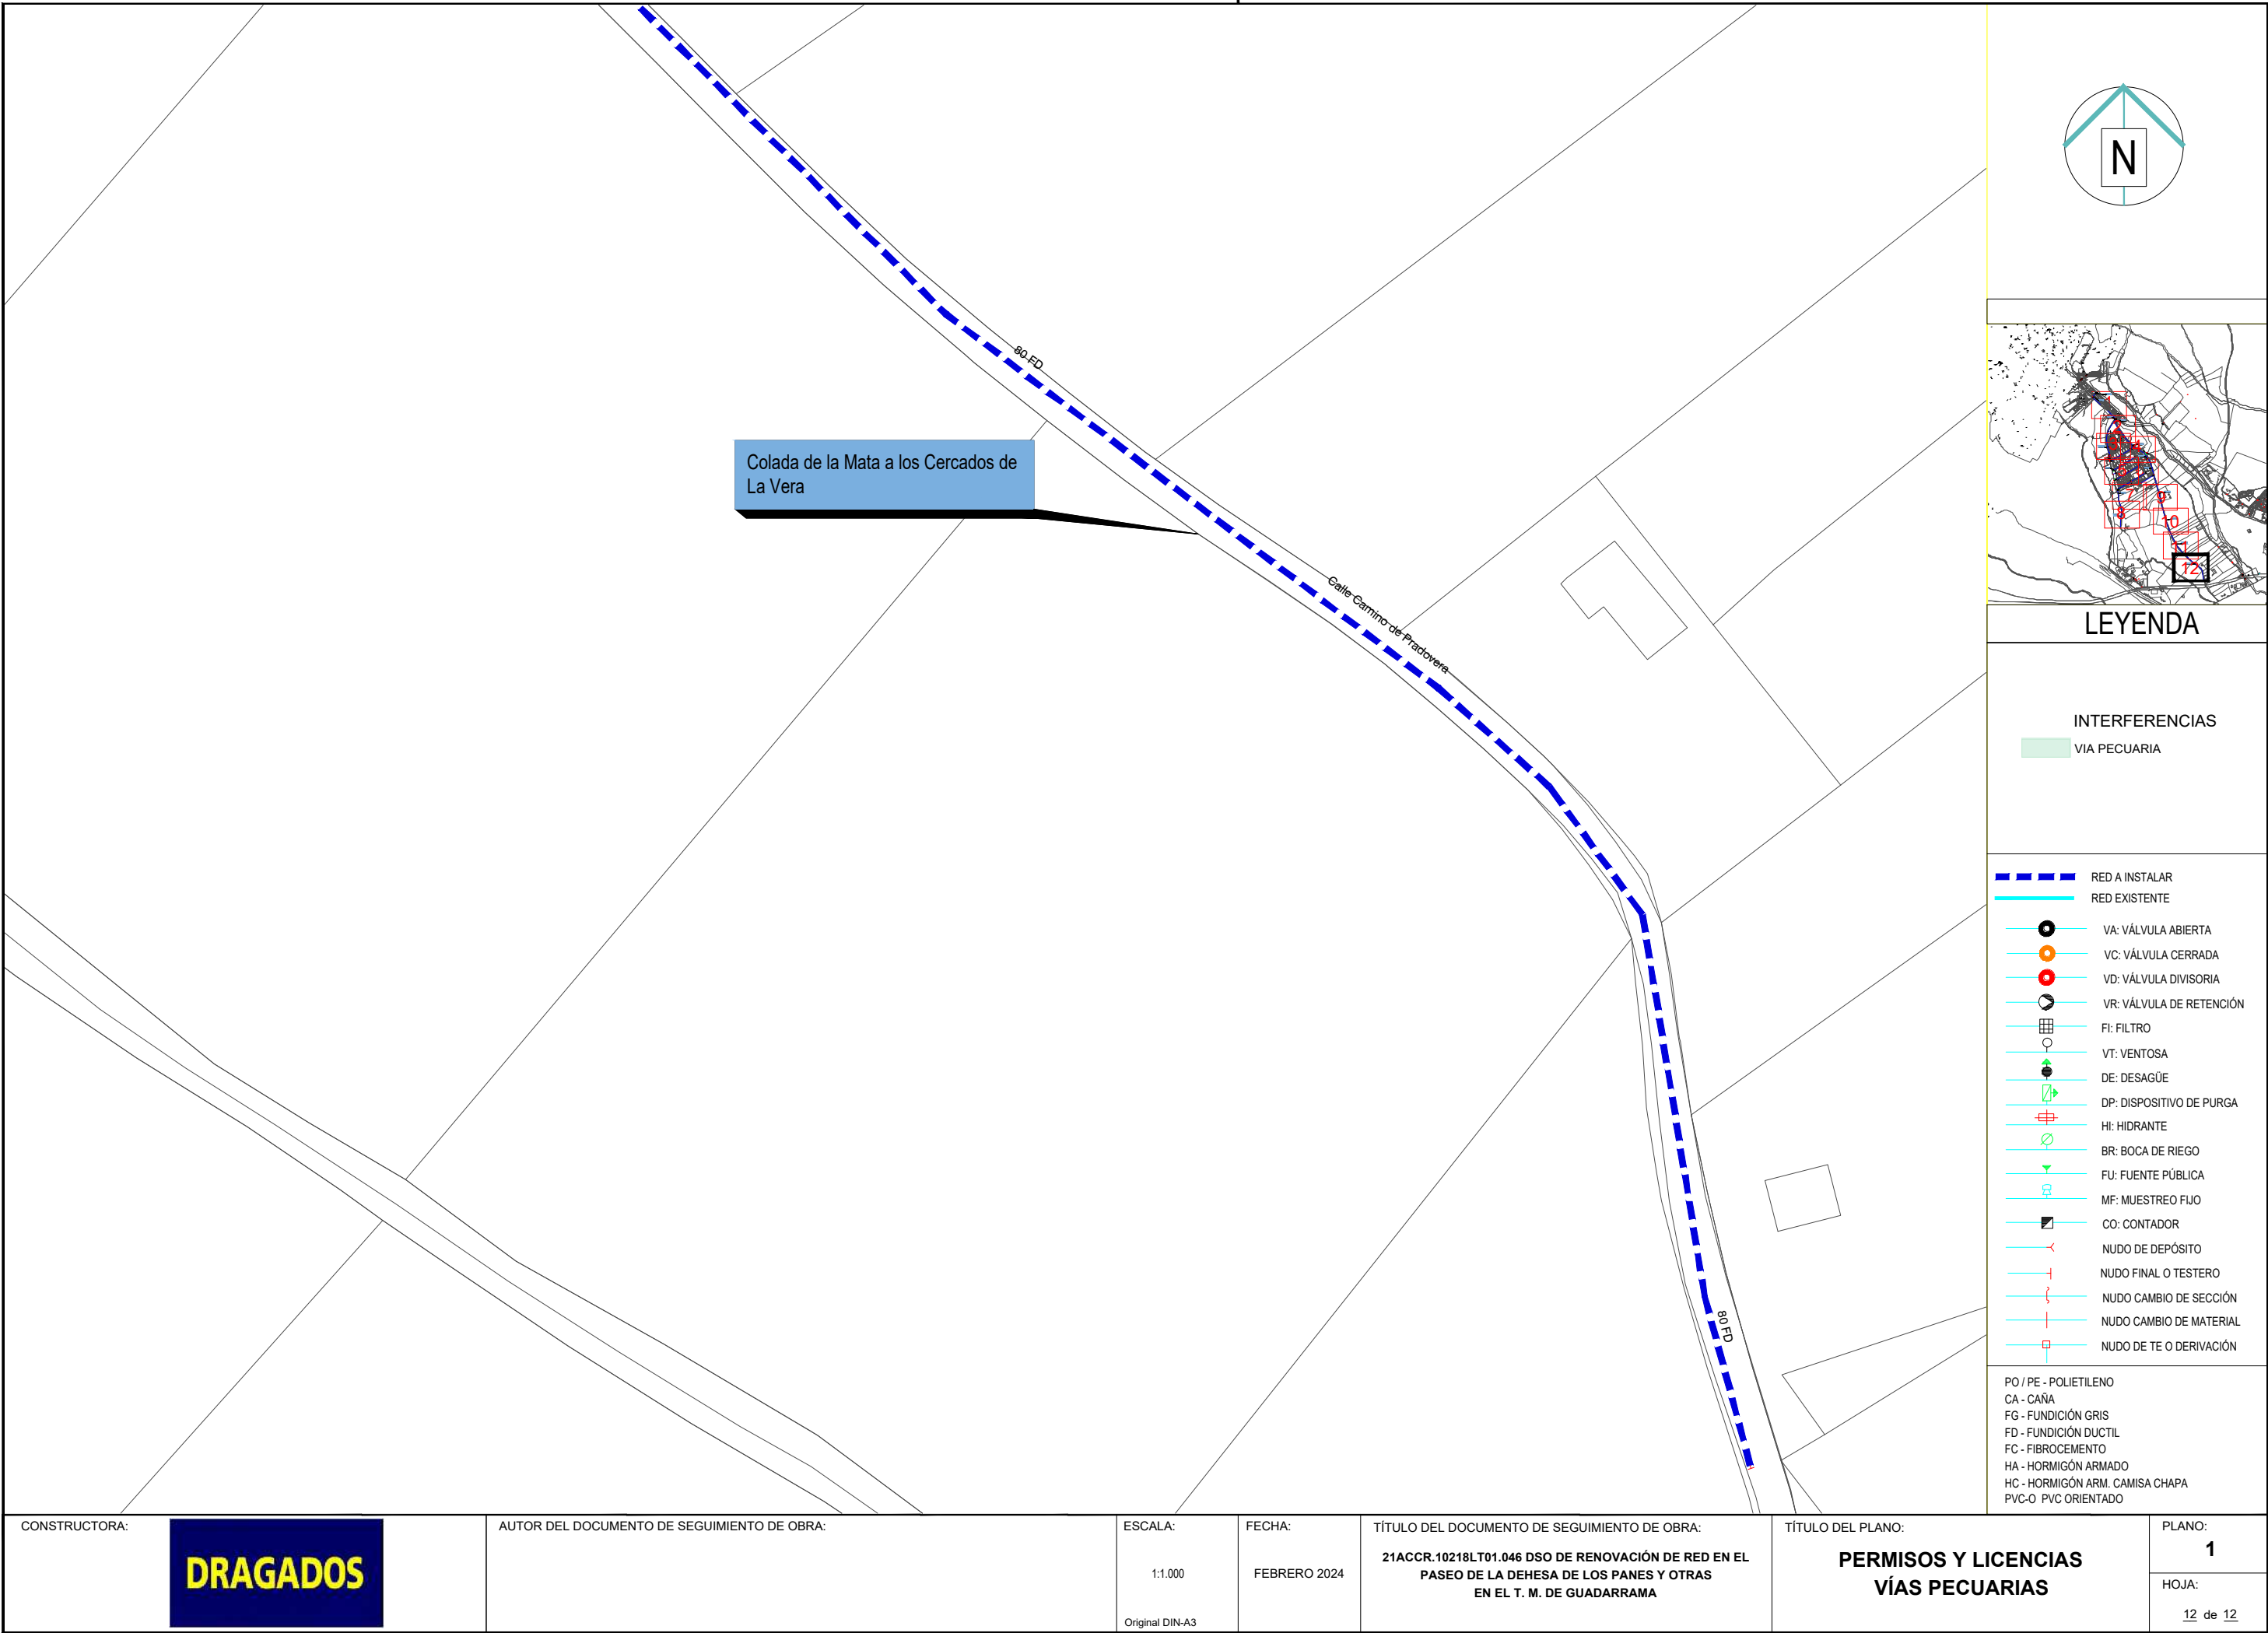

LEYENDA

INTERFERENCIAS
VIA PECUARIA

- RED A INSTALAR
- RED EXISTENTE
- VA: VÁLVULA ABIERTA
- VC: VÁLVULA CERRADA
- VD: VÁLVULA DIVISORIA
- VR: VÁLVULA DE RETENCIÓN
- FI: FILTRO
- VT: VENTOSA
- DE: DESAGÜE
- DP: DISPOSITIVO DE PURGA
- HI: HIDRANTE
- BR: BOCA DE RIEGO
- FU: FUENTE PÚBLICA
- MF: MUESTREO FIJO
- CO: CONTADOR
- NUDO DE DEPÓSITO
- NUDO FINAL O TESTERO
- NUDO CAMBIO DE SECCIÓN
- NUDO CAMBIO DE MATERIAL
- NUDO DE TE O DERIVACIÓN

PO / PE - POLIETILENO
CA - CAÑA
FG - FUNDICIÓN GRIS
FD - FUNDICIÓN DUCTIL
FC - FIBROCEMENTO
HA - HORMIGÓN ARMADO
HC - HORMIGÓN ARM. CAMISA CHAPA
PVC-O PVC ORIENTADO

CONSTRUCTORA:



AUTOR DEL DOCUMENTO DE SEGUIMIENTO DE OBRA:

ESCALA:

1:1.000

Original DIN-A3

FECHA:

FEBRERO 2024

TÍTULO DEL DOCUMENTO DE SEGUIMIENTO DE OBRA:

21ACCR.10218LT01.046 DSO DE RENOVACIÓN DE RED EN EL
PASEO DE LA DEHESA DE LOS PANES Y OTRAS
EN EL T. M. DE GUADARRAMA

TÍTULO DEL PLANO:

PERMISOS Y LICENCIAS
VÍAS PECUARIAS

PLANO:

1

HOJA:

12 de 12