
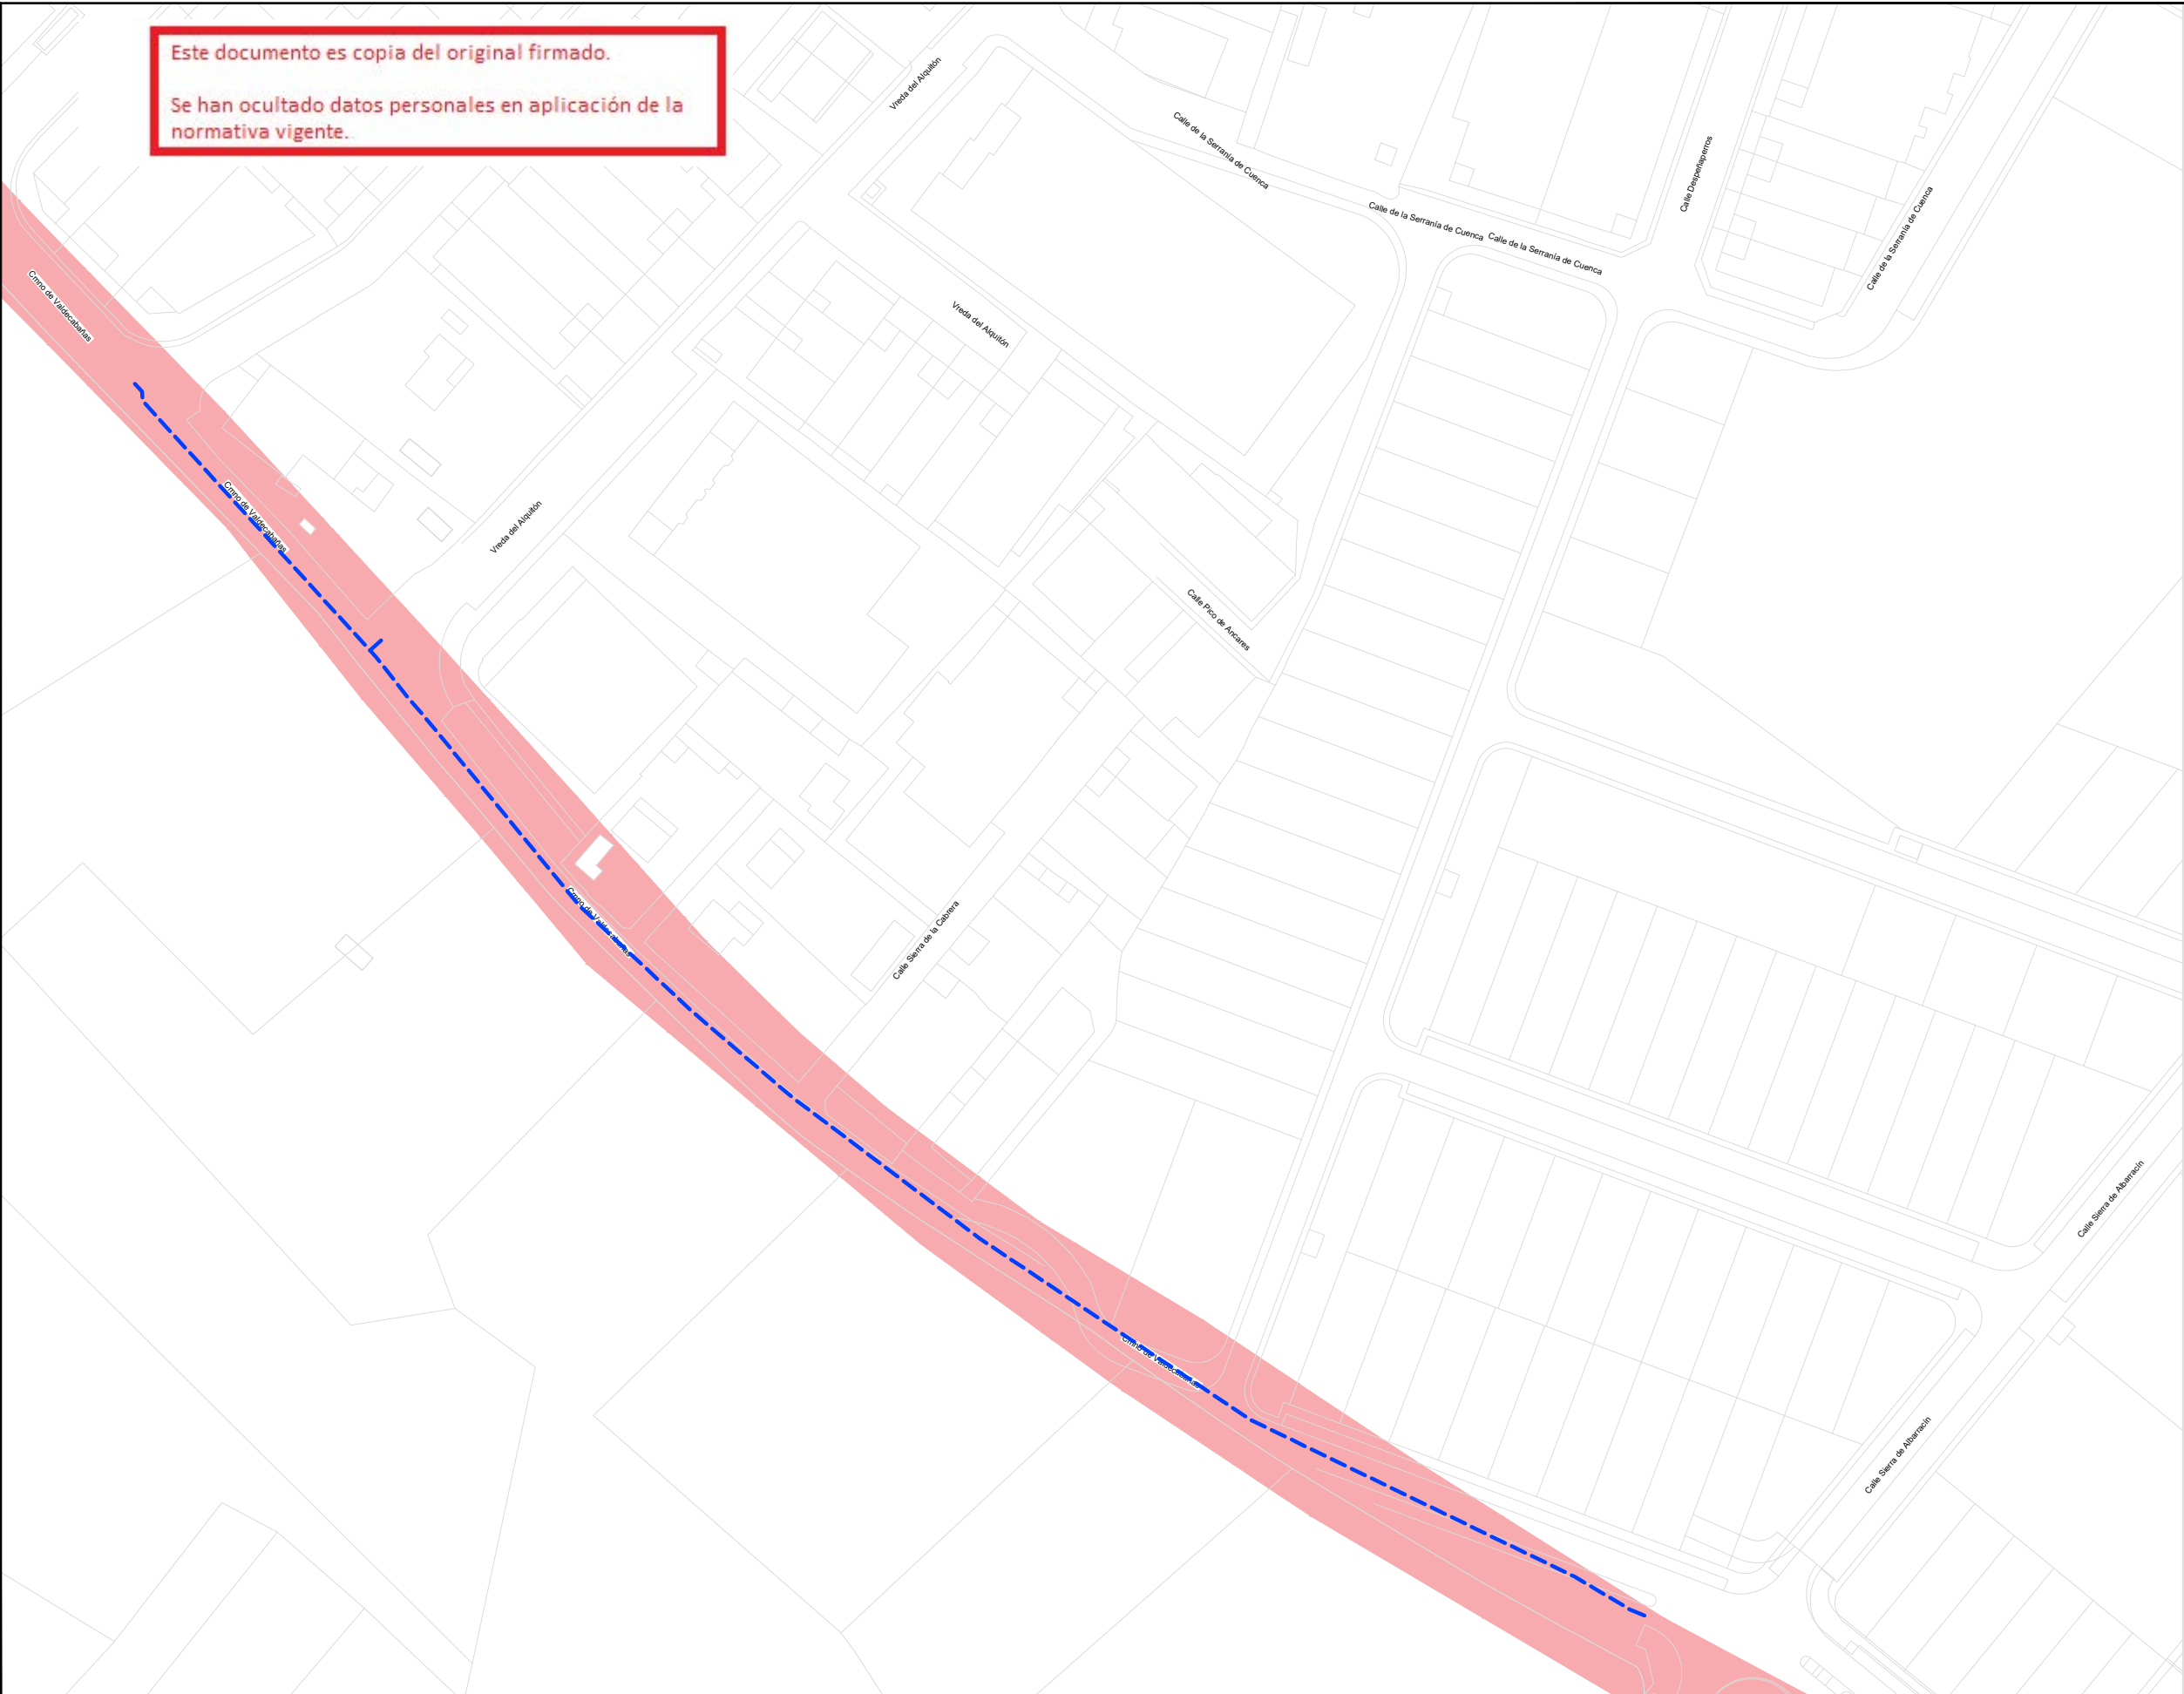


Este documento es copia del original firmado.

Se han ocultado datos personales en aplicación de la normativa vigente..

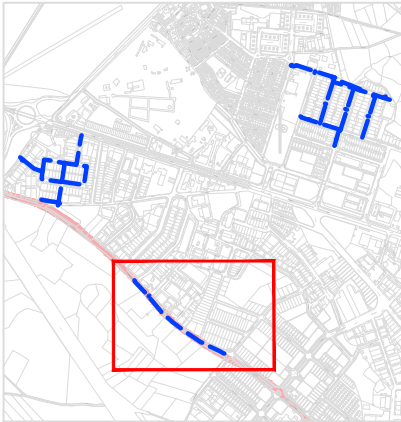

--- RED A INSTALAR
FD - FUNDICIÓN DÚCTIL

— VÍA PECUARIA

CONSTRUCTORA:

AUTOR DEL DOCUMENTO DE SEGUIMIENTO DE OBRAS:

ESCALA:

FECHA:

MAYO 2024

TÍTULO DEL DOCUMENTO DE SEGUIMIENTO DE OBRAS:

23ACCR.10218LT08.048
DSO DE RENOVACIÓN DE RED EN LA AVENIDA DEL CAÑAL
Y OTRAS EN EL T.M. DE ARGANDA DEL REY

TÍTULO DEL PLANO:


PERMISO VÍAS PECUARIAS
Vereda de Valdecabaña

PLANO:

1

HOJA:

1 de 1

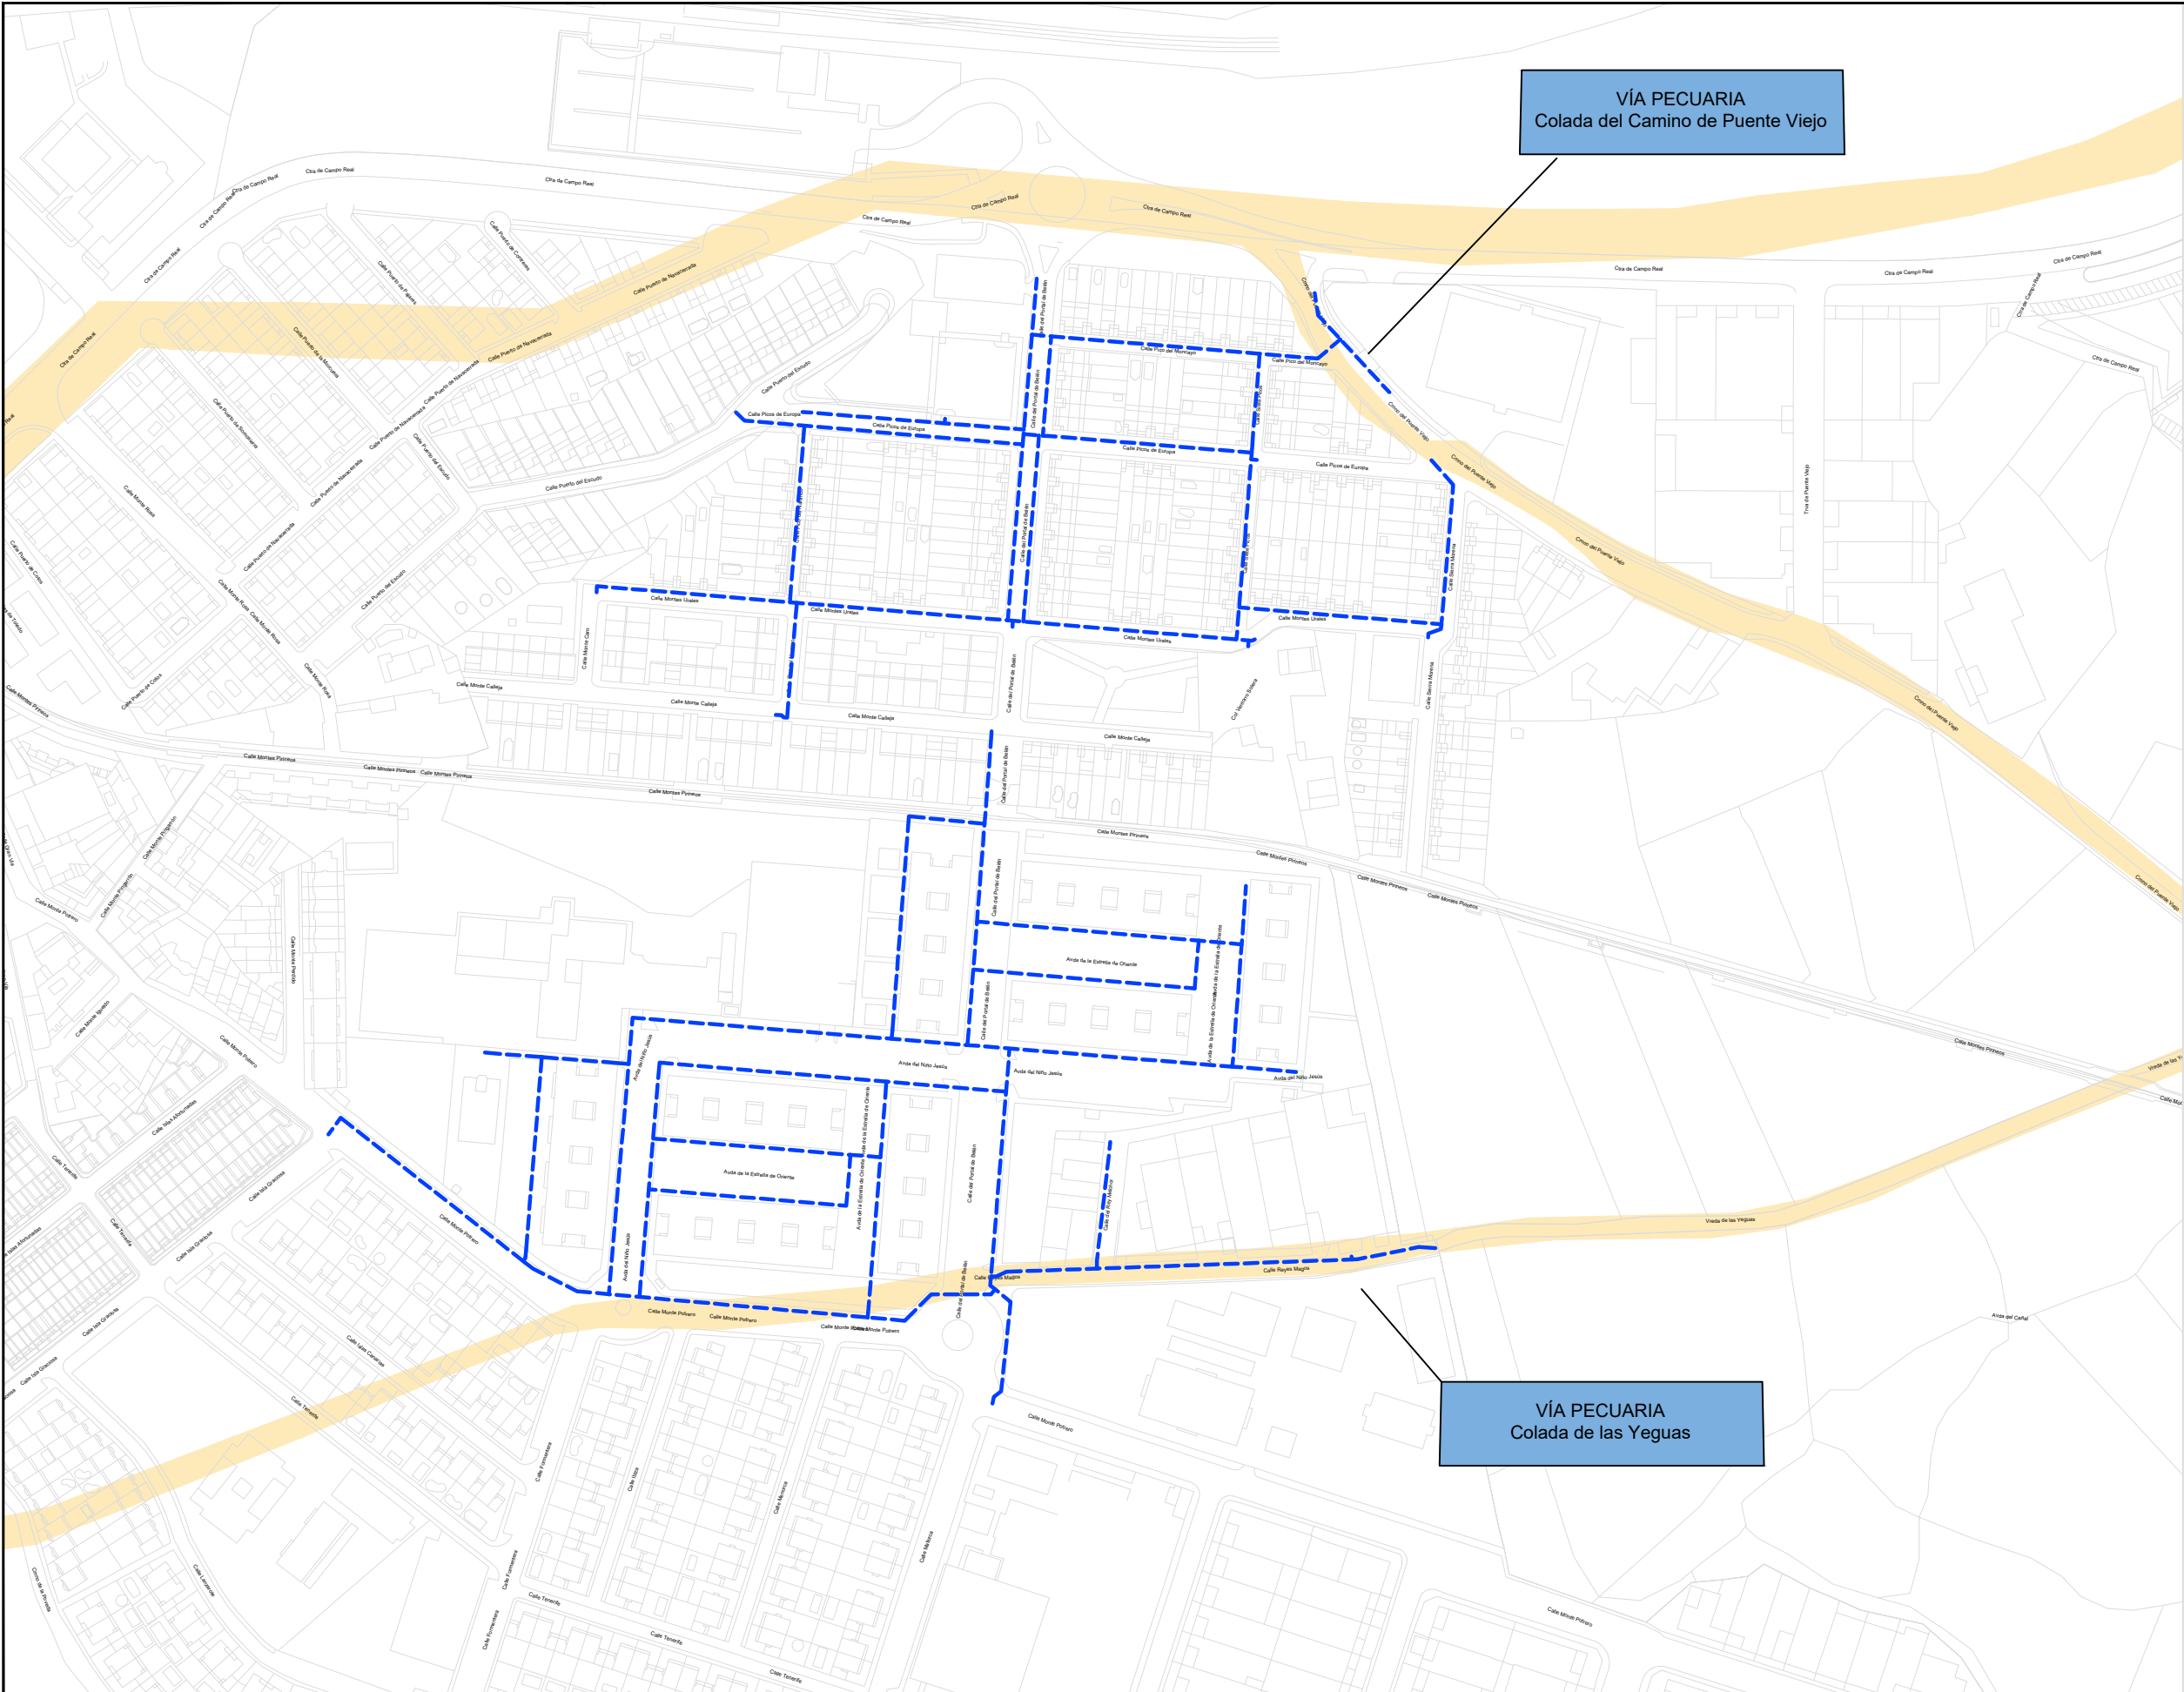

- RED A INSTALAR
- FD - FUNDICIÓN DÚCTIL
- VÍA PECUARIA

CONSTRUCTORA:	AUTOR DEL DOCUMENTO DE SEGUIMIENTO DE OBRA:	ESCALA:	FECHA:	TÍTULO DEL DOCUMENTO DE SEGUIMIENTO DE OBRAS:	TÍTULO DEL PLANO:	PLANO: 1
		Original DIN-A3	MAYO 2024	23ACCR.10218LT08.053 DSO DE RENOVACIÓN DE RED EN LA CALLE PICOS DE EUROPA Y OTRAS EN EL T.M. DE ARGANDA DEL REY	PERMISO VÍAS PECUARIAS	HOJA: 1 de 1