

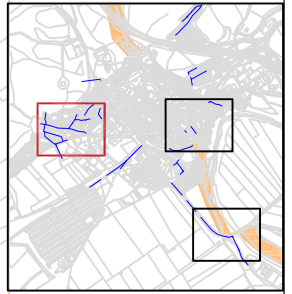
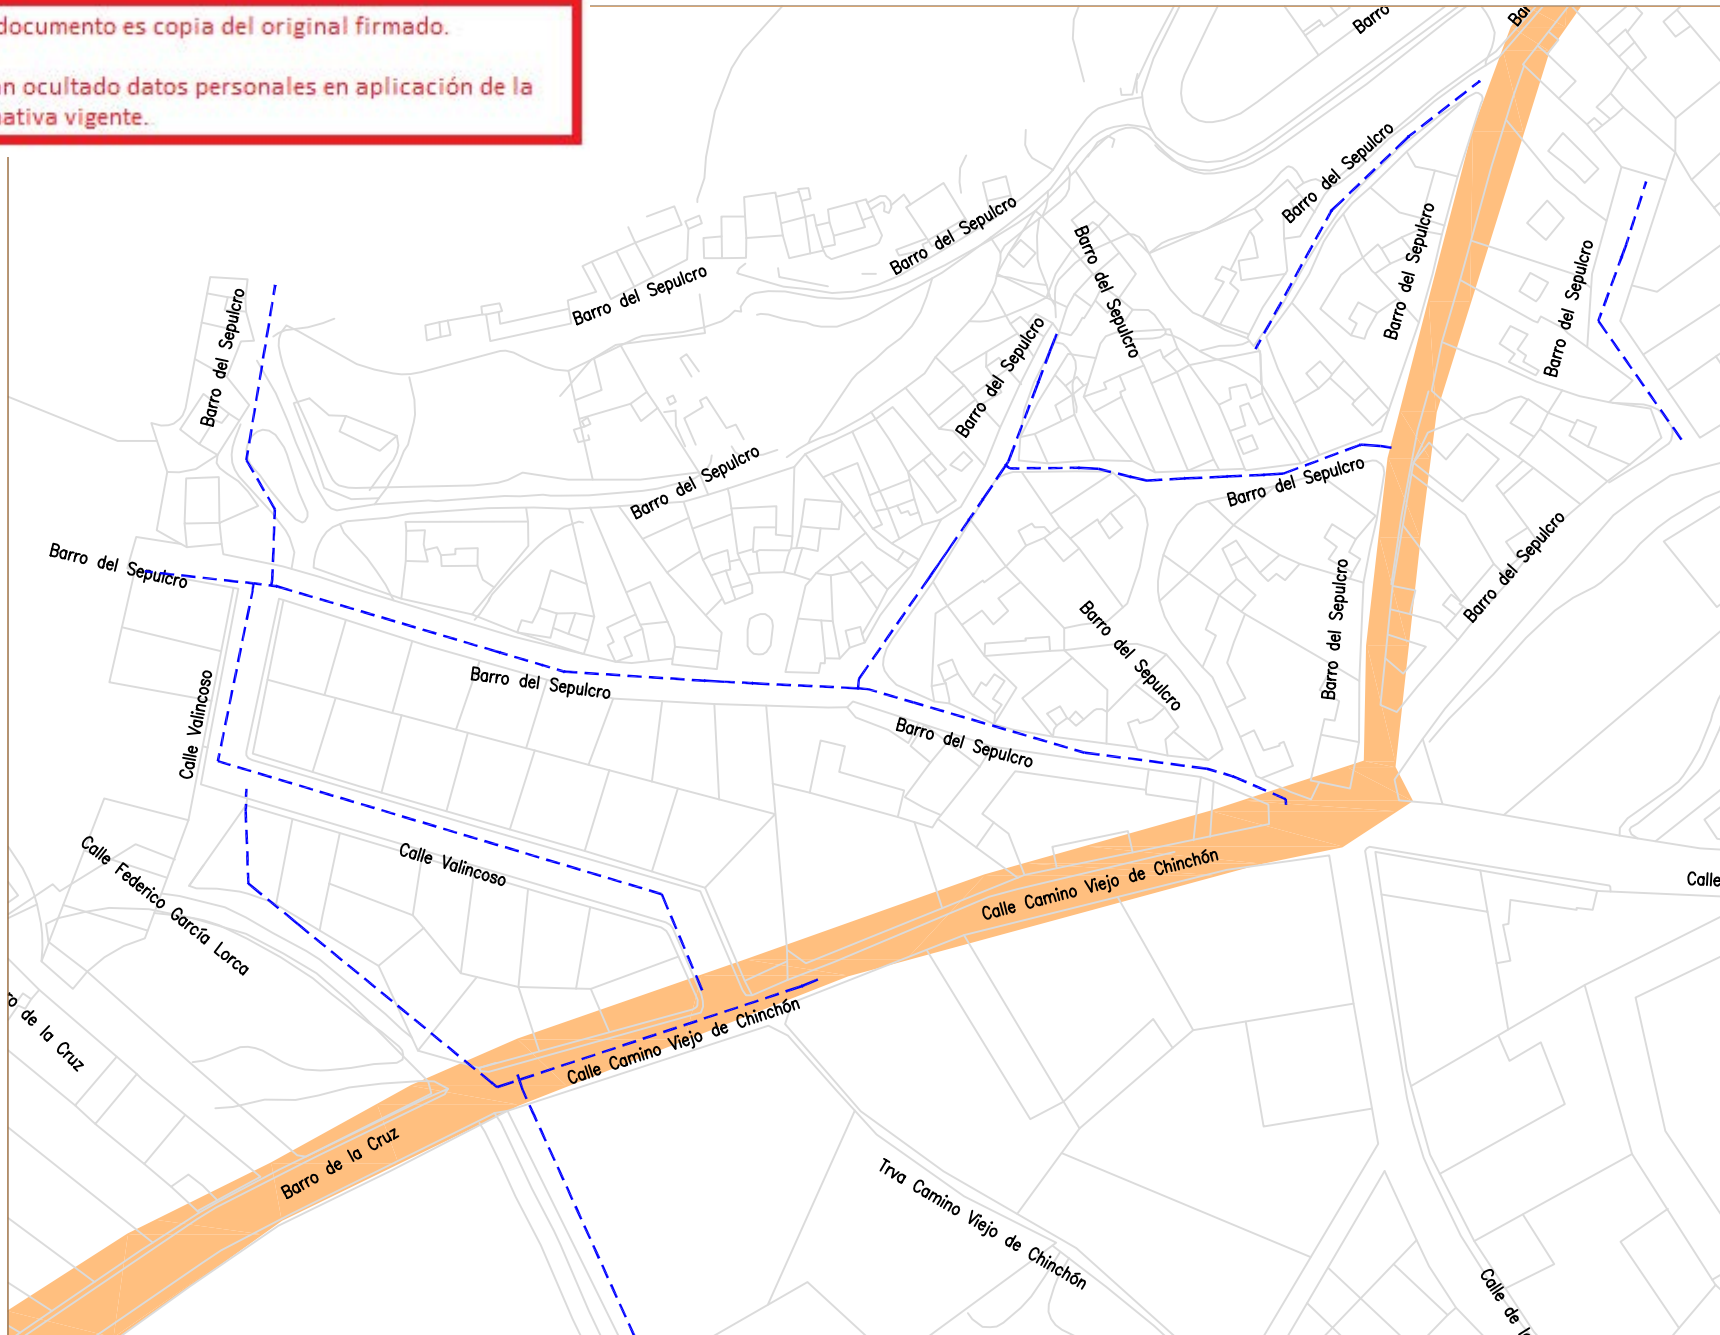


Este documento es copia del original firmado.
 Se han ocultado datos personales en aplicación de la normativa vigente.

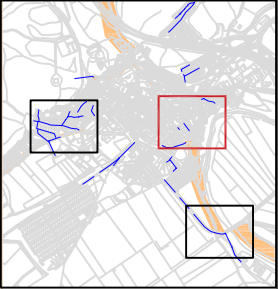

- — — RED A INSTALAR
- — — FD - FUNDICIÓN DÚCTIL
- — — VÍA PECUARIA

CONSTRUCTORA:	AUTOR DEL DOCUMENTO DE SEGUIMIENTO DE OBRA:	ESCALA: Original DIN43	FECHA: JUNIO 2023	TÍTULO DEL DOCUMENTO DE SEGUIMIENTO DE OBRAS: 22ACCR.10218LT08.017 DSO DE RENOVACIÓN DE RED EN LA CALLE VALINCOSO Y OTRAS EN EL T.M. DE FUENTIDUEÑA DE TAJO	TÍTULO DEL PLANO: AFECCIÓN VÍA PECUARIA	PLANO: 1 HOJA: 1 de 3
---------------	---	---------------------------	----------------------	--	---	---------------------------------------

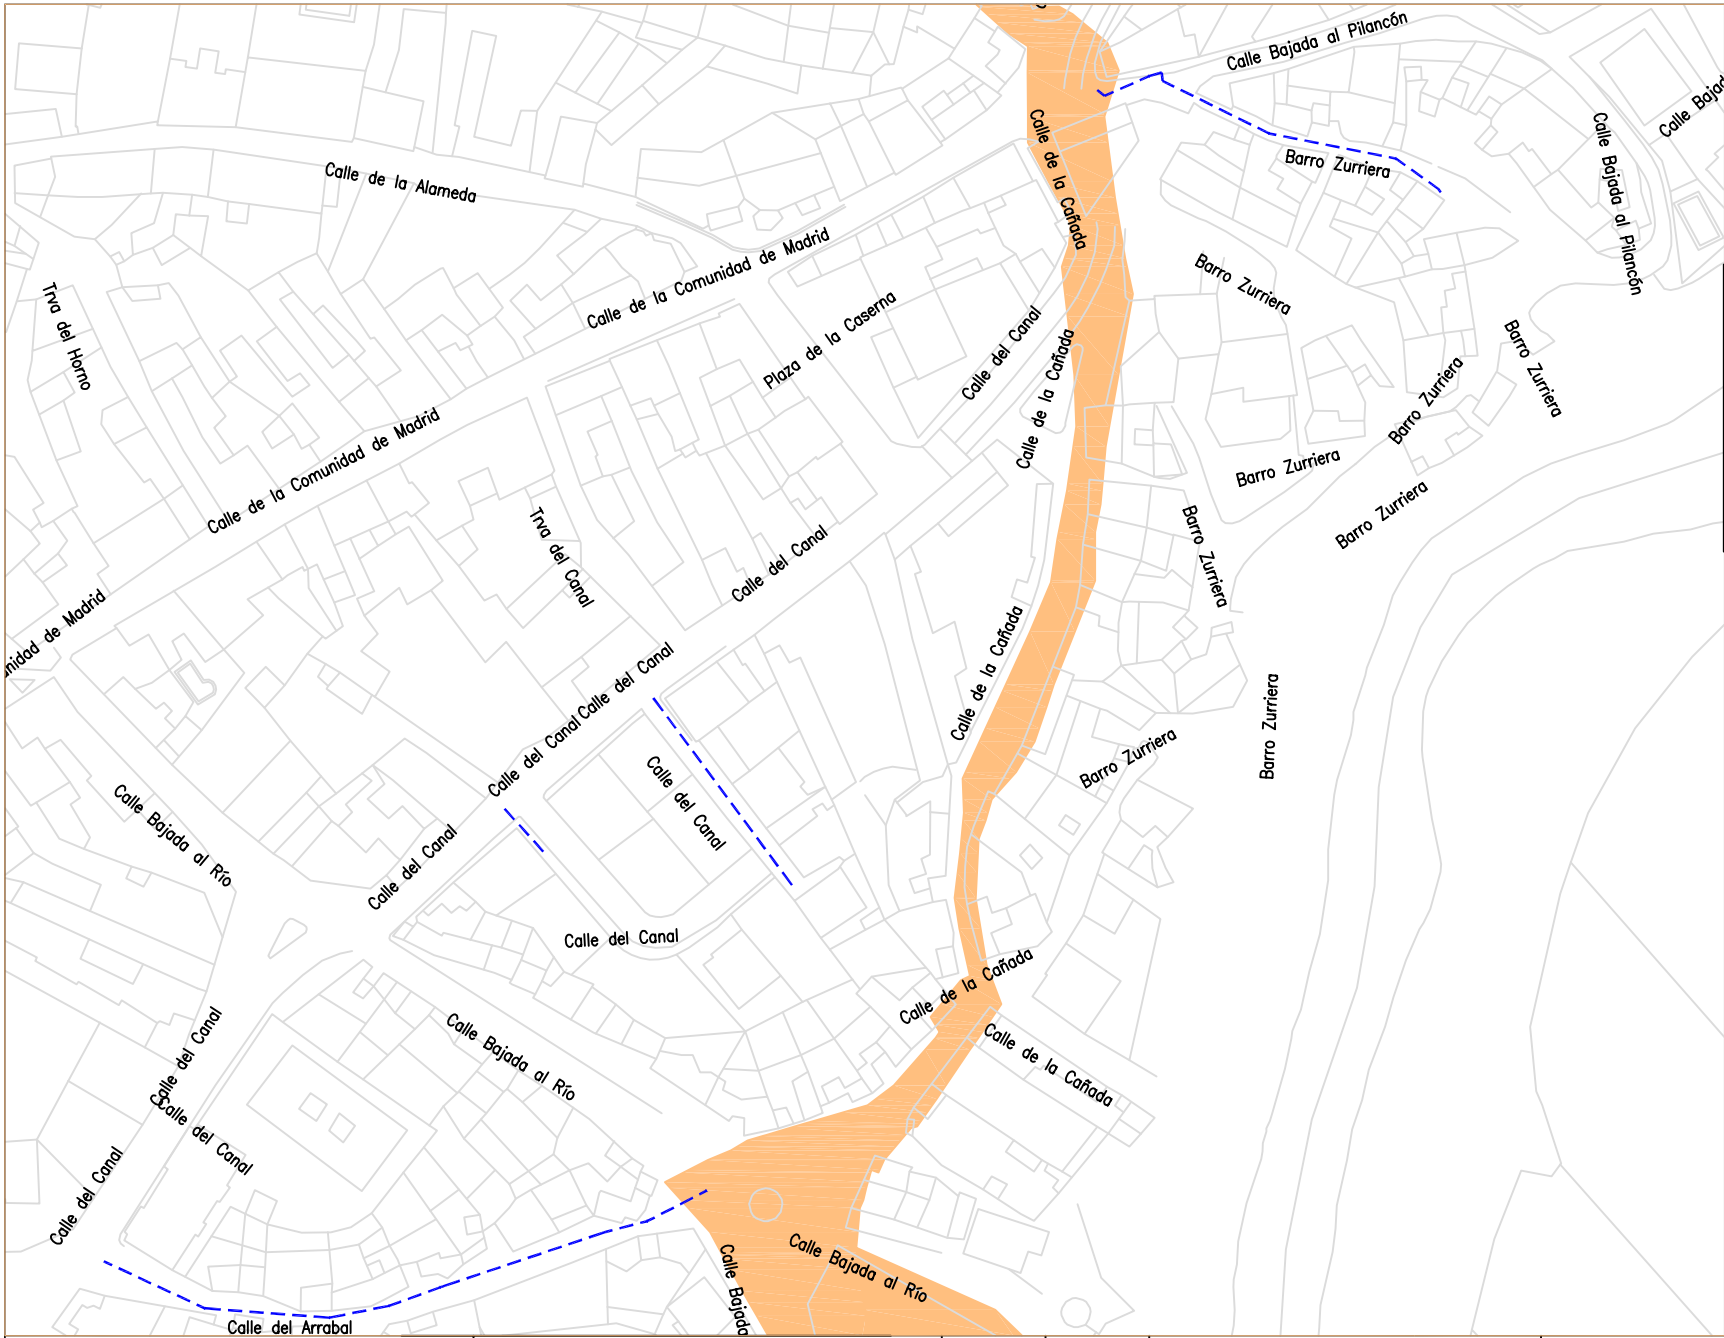

- — — — RED A INSTALAR
- — — — FD - FUNDICIÓN DÚCTIL
- — — — VÍA PECUARIA

CONSTRUCTORA:
AUTOR DEL DOCUMENTO DE SEGUIMIENTO DE OBRA:

ESCALA:
FECHA:
JUNIO 2023

TÍTULO DEL DOCUMENTO DE SEGUIMIENTO DE OBRAS:
22ACCR_10218LT08_017
DSO DE RENOVACIÓN DE RED EN LA CALLE VALINCOSO Y OTRAS
EN EL T.M. DE FUENTIDUEÑA DE TAJO

TÍTULO DEL PLANO:
AFECCIÓN VÍA PECUARIA

PLANO:
1

HOJA:
2 de 3

Original DIN43

