

Término Municipal San Sebastian de los Reyes

Este documento es copia del original firmado.
Se han ocultado datos personales en aplicación de la normativa vigente.

SUNS 1
3 5


SUNS 2
3 1

Conexión exterior a
Urbanización Ciudadcampo


Carretera de Madrid a Burgos
A1



Río Guadalix

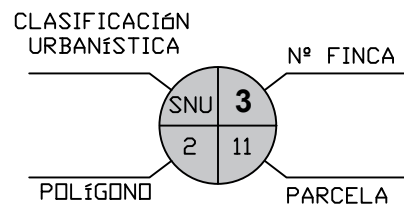A1

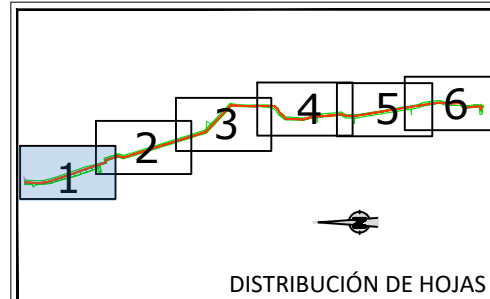


- EXPROPIACIÓN EN PLENO DOMINIO
- SERVIDUMBRE DE PASO Y ACUEDUCTO
- SERVIDUMBRE DE PASO
- OCUPACIÓN TEMPORAL
- CONDUCCIÓN PROYECTADA
- VIA PECUARIA
- LÍMITE DE PARCELA





 	TÍTULO DEL PROYECTO: PROYECTO DE SANEAMIENTO DE LA URBANIZACIÓN CIUDALCAMPO TÉRMINO MUNICIPAL DE SAN SEBASTIÁN DE LOS REYES (MADRID)		
	EXPEDIENTE: EXPEDIENTE DE EXPROPIACIÓN FORZOSA Nº 432		
TÍTULO DEL PLANO: PLANO PARCELARIO DE EXPROPIACIONES	ESCALA: A3 E:1/2000	FECHA: JULIO 2025	Nº PLANO: 1 DE 6

Término Municipal San Sebastian de los Reyes

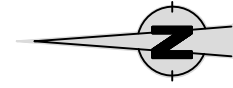


Río Guadalix

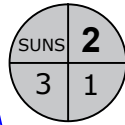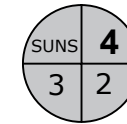


Carretera de Madrid a Burgos


A1

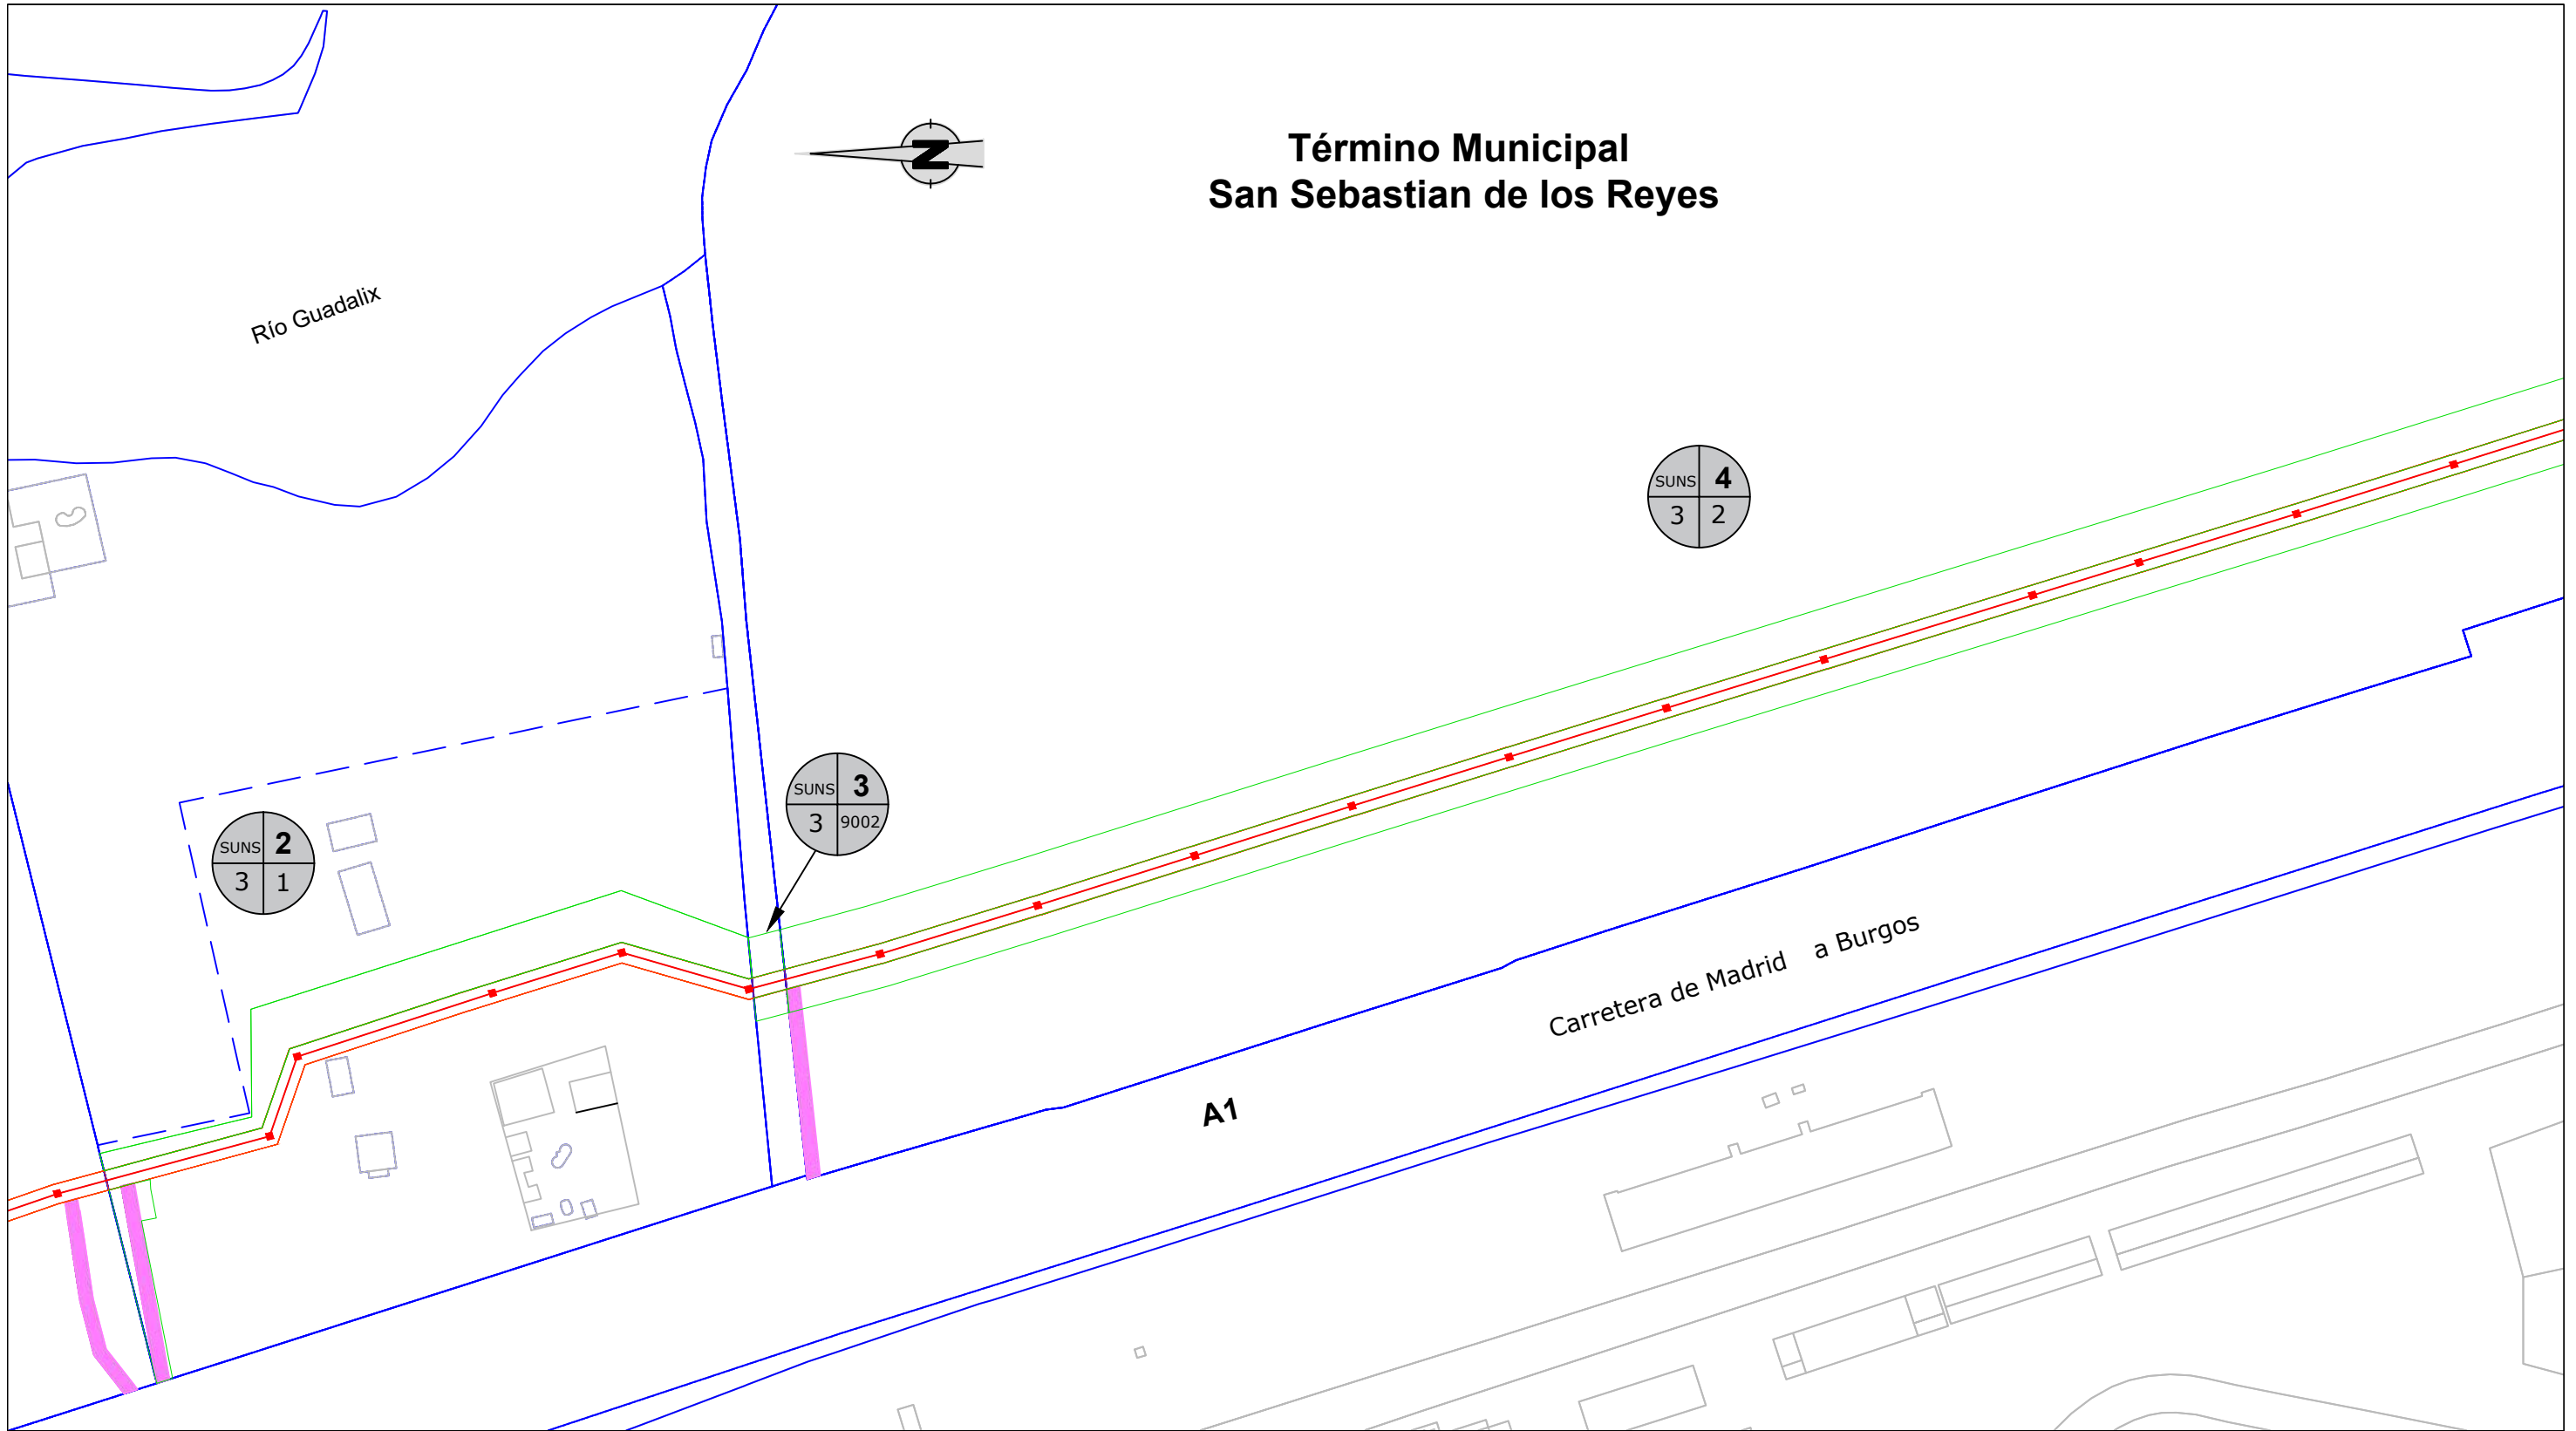

CLASIFICACIÓN URBANÍSTICA 	Nº FINCA PARCELA	EXPROPIACIÓN EN PLENO DOMINIO	VIA PECUARIA
		SERVIDUMBRE DE PASO Y ACUEDUCTO	LÍMITE DE PARCELA
		SERVIDUMBRE DE PASO	OCUPACIÓN TEMPORAL
		CONDUCCIÓN PROYECTADA	

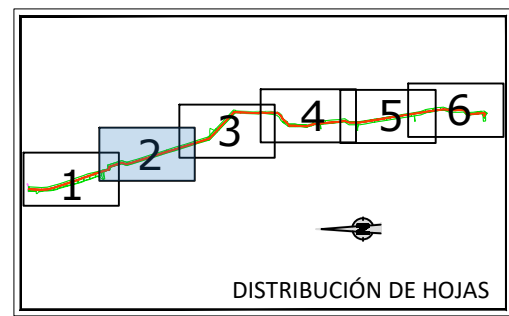

	TÍTULO DEL PROYECTO: PROYECTO DE SANEAMIENTO DE LA URBANIZACIÓN CIUDALCAMPO TÉRMINO MUNICIPAL DE SAN SEBASTIÁN DE LOS REYES (MADRID)		
	EXPEDIENTE: EXPEDIENTE DE EXPROPIACIÓN FORZOSA Nº 432		
TÍTULO DEL PLANO: PLANO PARCELARIO DE EXPROPIACIONES	ESCALA: A3 E:1/2000	FECHA: JULIO 2025	Nº PLANO: 2 DE 6

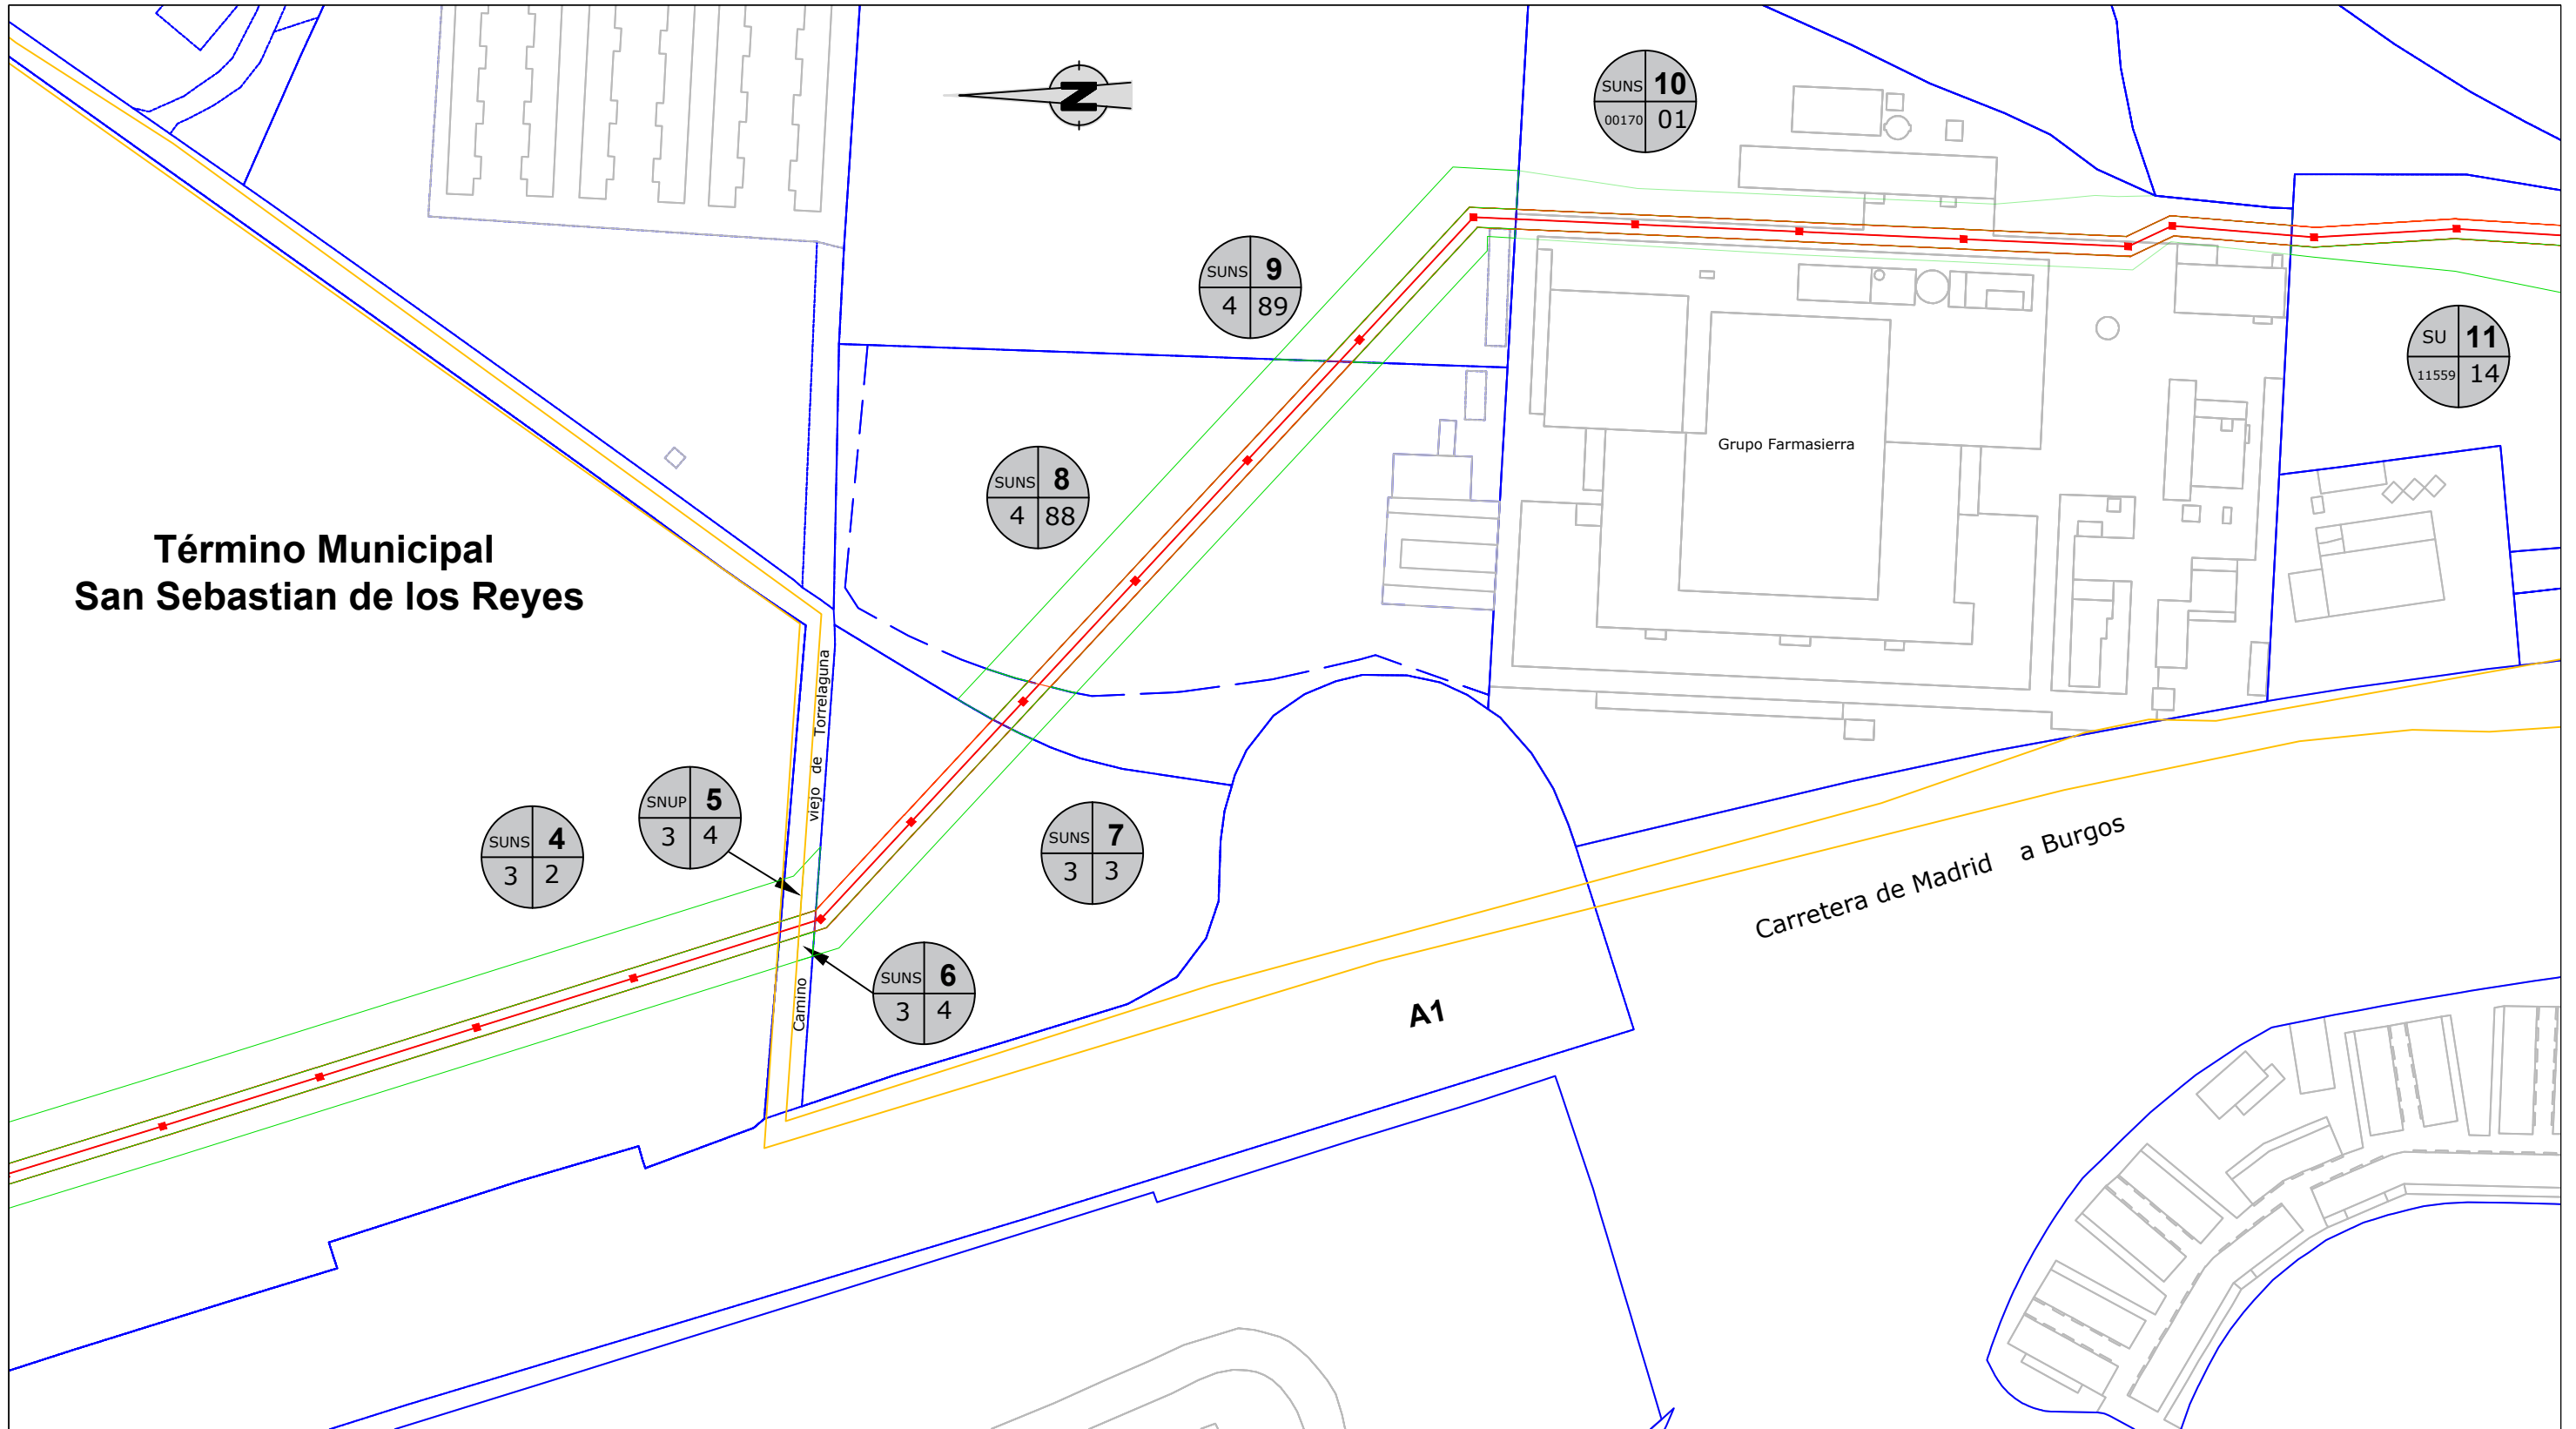

CLASIFICACIÓN URBANÍSTICA


Nº FINCA

SNU 3

2 11



POLÍGONO PARCELA

	EXPROPIACIÓN EN PLENO DOMINIO		VIA PECUARIA
	SERVIDUMBRE DE PASO Y ACUEDUCTO		LÍMITE DE PARCELA
	SERVIDUMBRE DE PASO		
	OCUPACIÓN TEMPORAL		
	CONDUCCIÓN PROYECTADA		

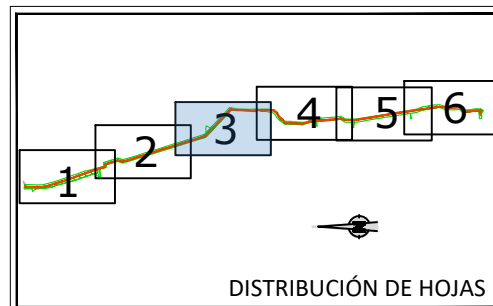

	TÍTULO DEL PROYECTO:		
	PROYECTO DE SANEAMIENTO DE LA URBANIZACIÓN CIUDALCAMPO TÉRMINO MUNICIPAL DE SAN SEBASTIÁN DE LOS REYES (MADRID)		
	EXPEDIENTE:		
	EXPEDIENTE DE EXPROPIACIÓN FORZOSA Nº 432		
TÍTULO DEL PLANO:	ESCALA:	FECHA:	Nº PLANO:
PLANO PARCELARIO DE EXPROPIACIONES	A3 E:1/2000	JULIO 2025	3 DE 6


Término Municipal San Sebastian de los Reyes

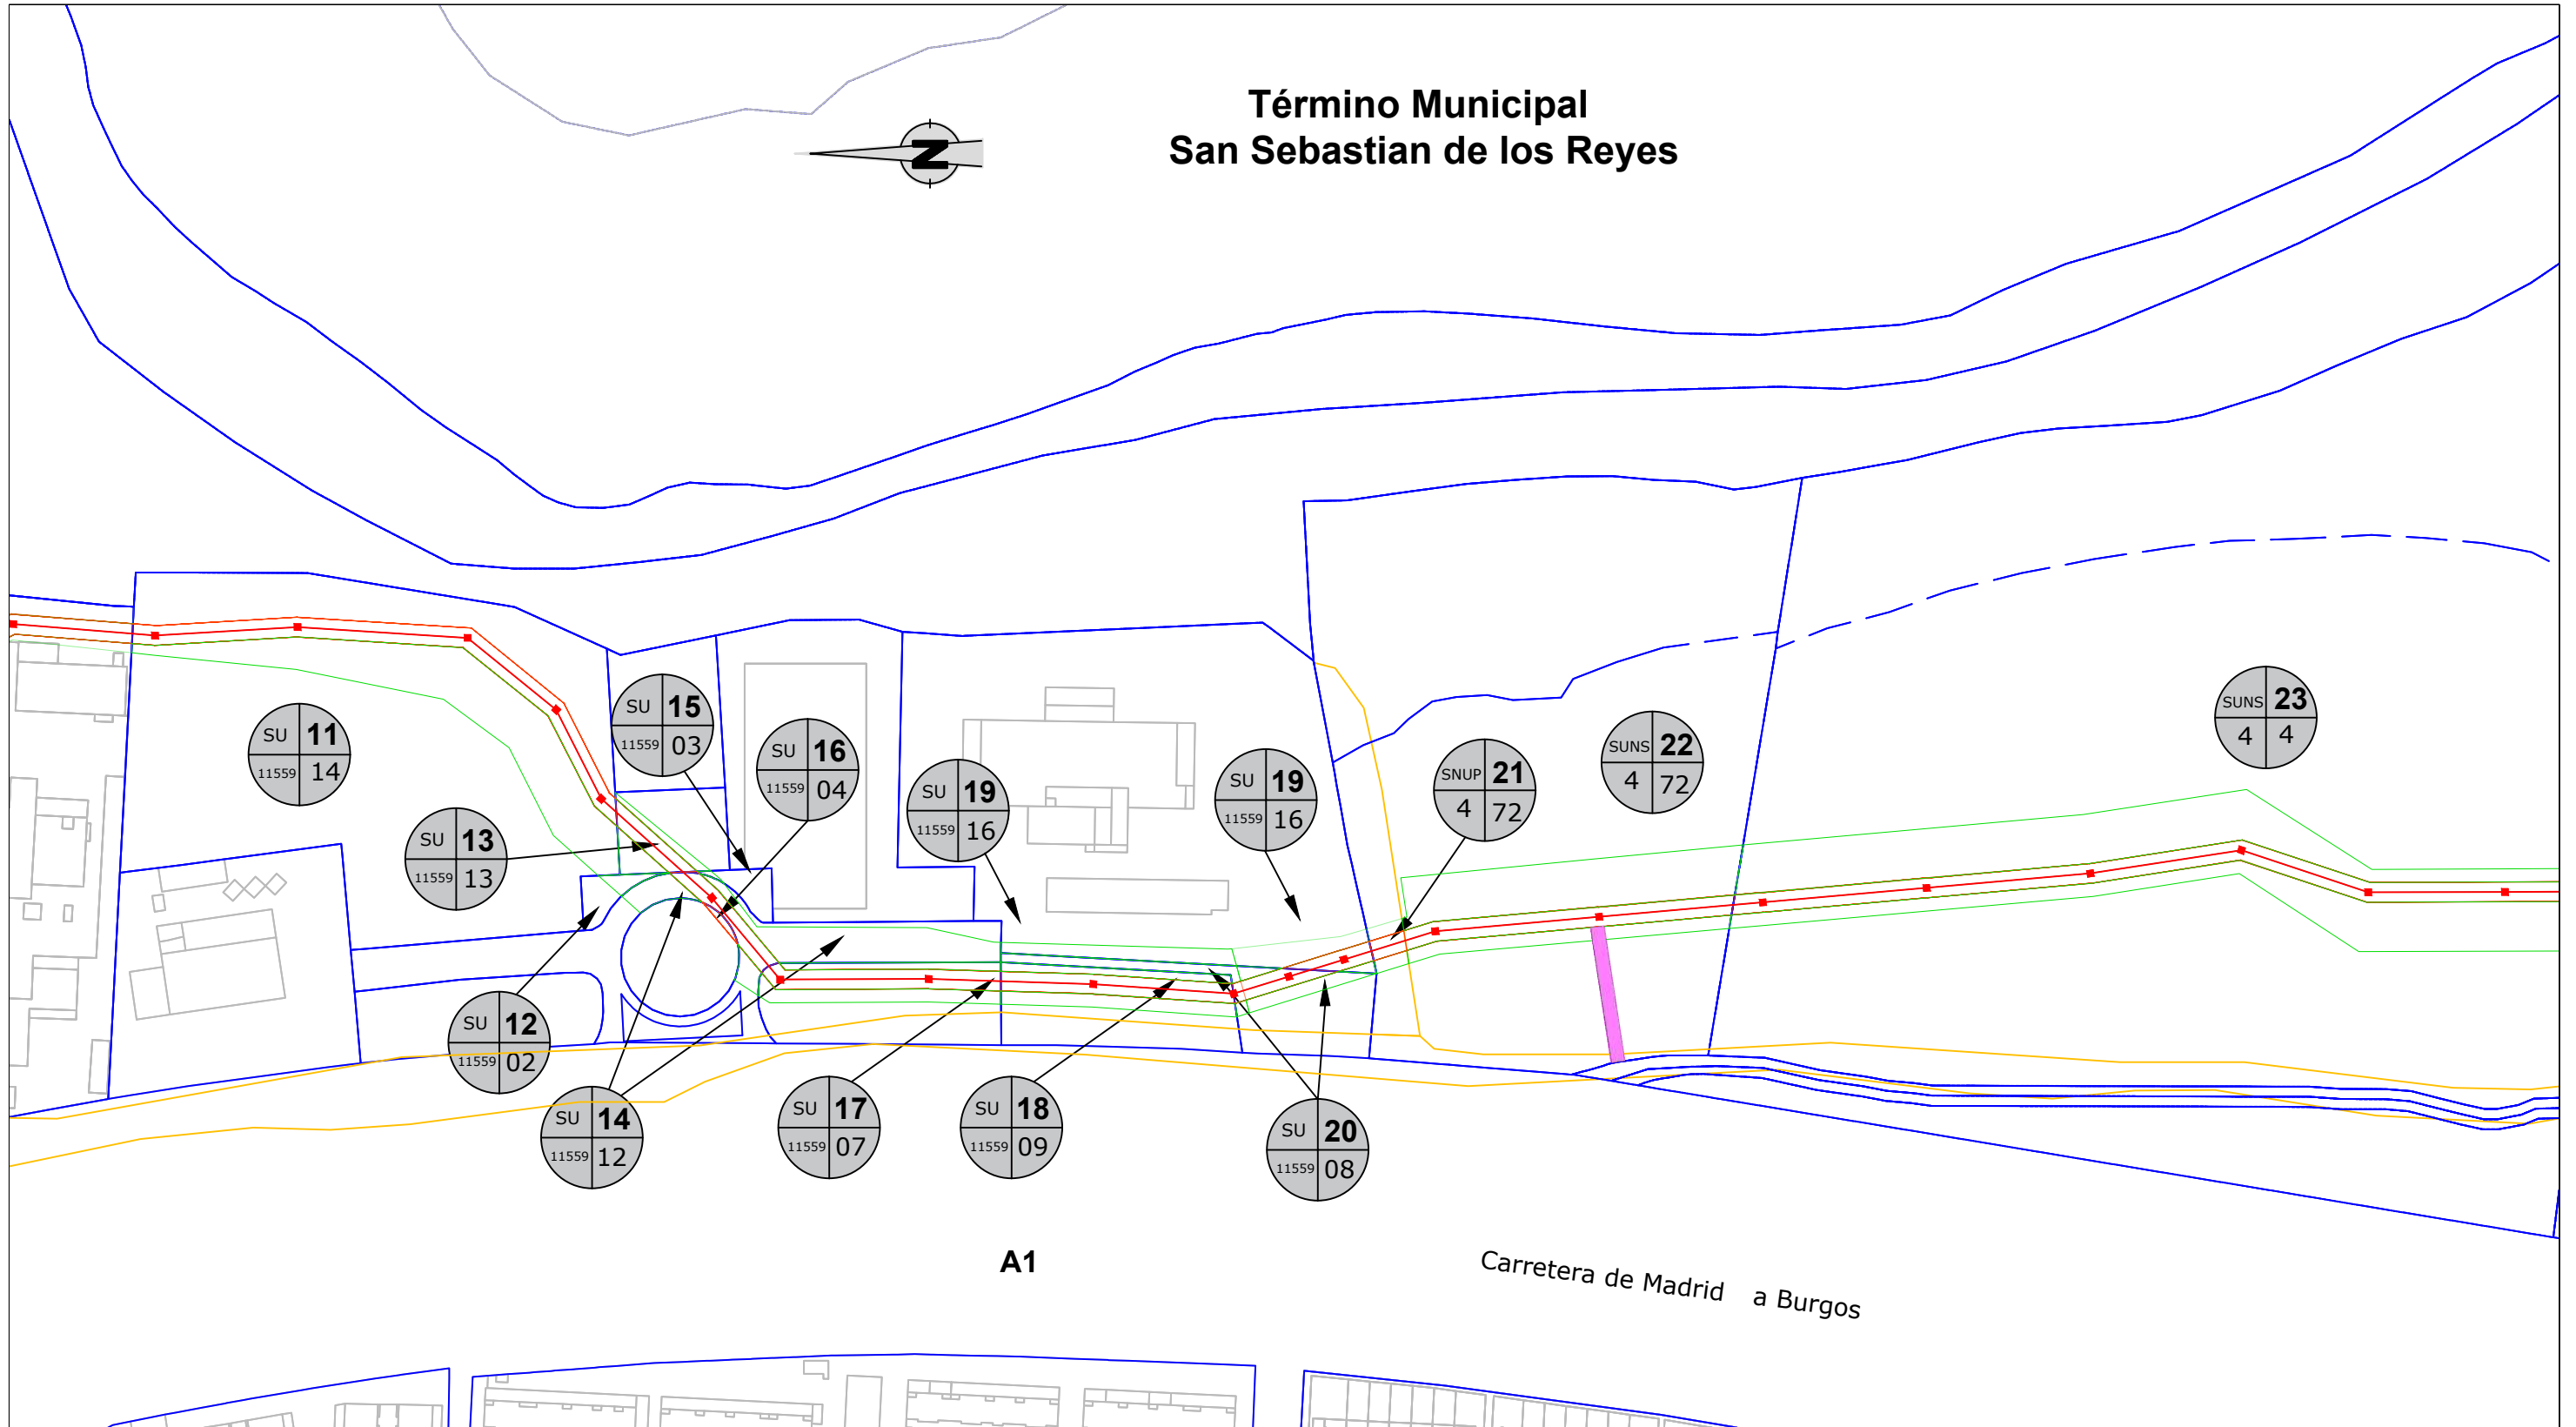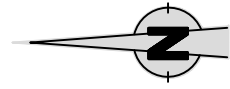


A1

Carretera de Madrid a Burgos

CLASIFICACIÓN
URBANÍSTICA


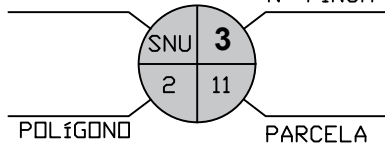


- | | |
|--|---|
| ■ EXPROPIACIÓN EN PLENO DOMINIO | ■ VIA PECUARIA |
| ■ SERVIDUMBRE DE PASO Y ACUEDUCTO | ■ LÍMITE DE PARCELA |
| ■ SERVIDUMBRE DE PASO | |
| ■ OCUPACIÓN TEMPORAL | |
| — CONDUCCIÓN PROYECTADA | |

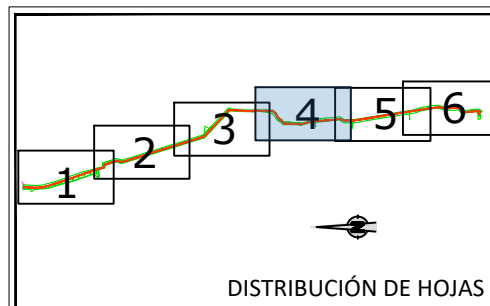


 	TÍTULO DEL PROYECTO: PROYECTO DE SANEAMIENTO DE LA URBANIZACIÓN CIUDALCAMPO TÉRMINO MUNICIPAL DE SAN SEBASTIÁN DE LOS REYES (MADRID)		
	EXPEDIENTE: EXPEDIENTE DE EXPROPIACIÓN FORZOSA Nº 432		
TÍTULO DEL PLANO: PLANO PARCELARIO DE EXPROPIACIONES	ESCALA: A3 E:1/2000	FECHA: JULIO 2025	Nº PLANO: 4 DE 6


Término Municipal San Sebastian de los Reyes

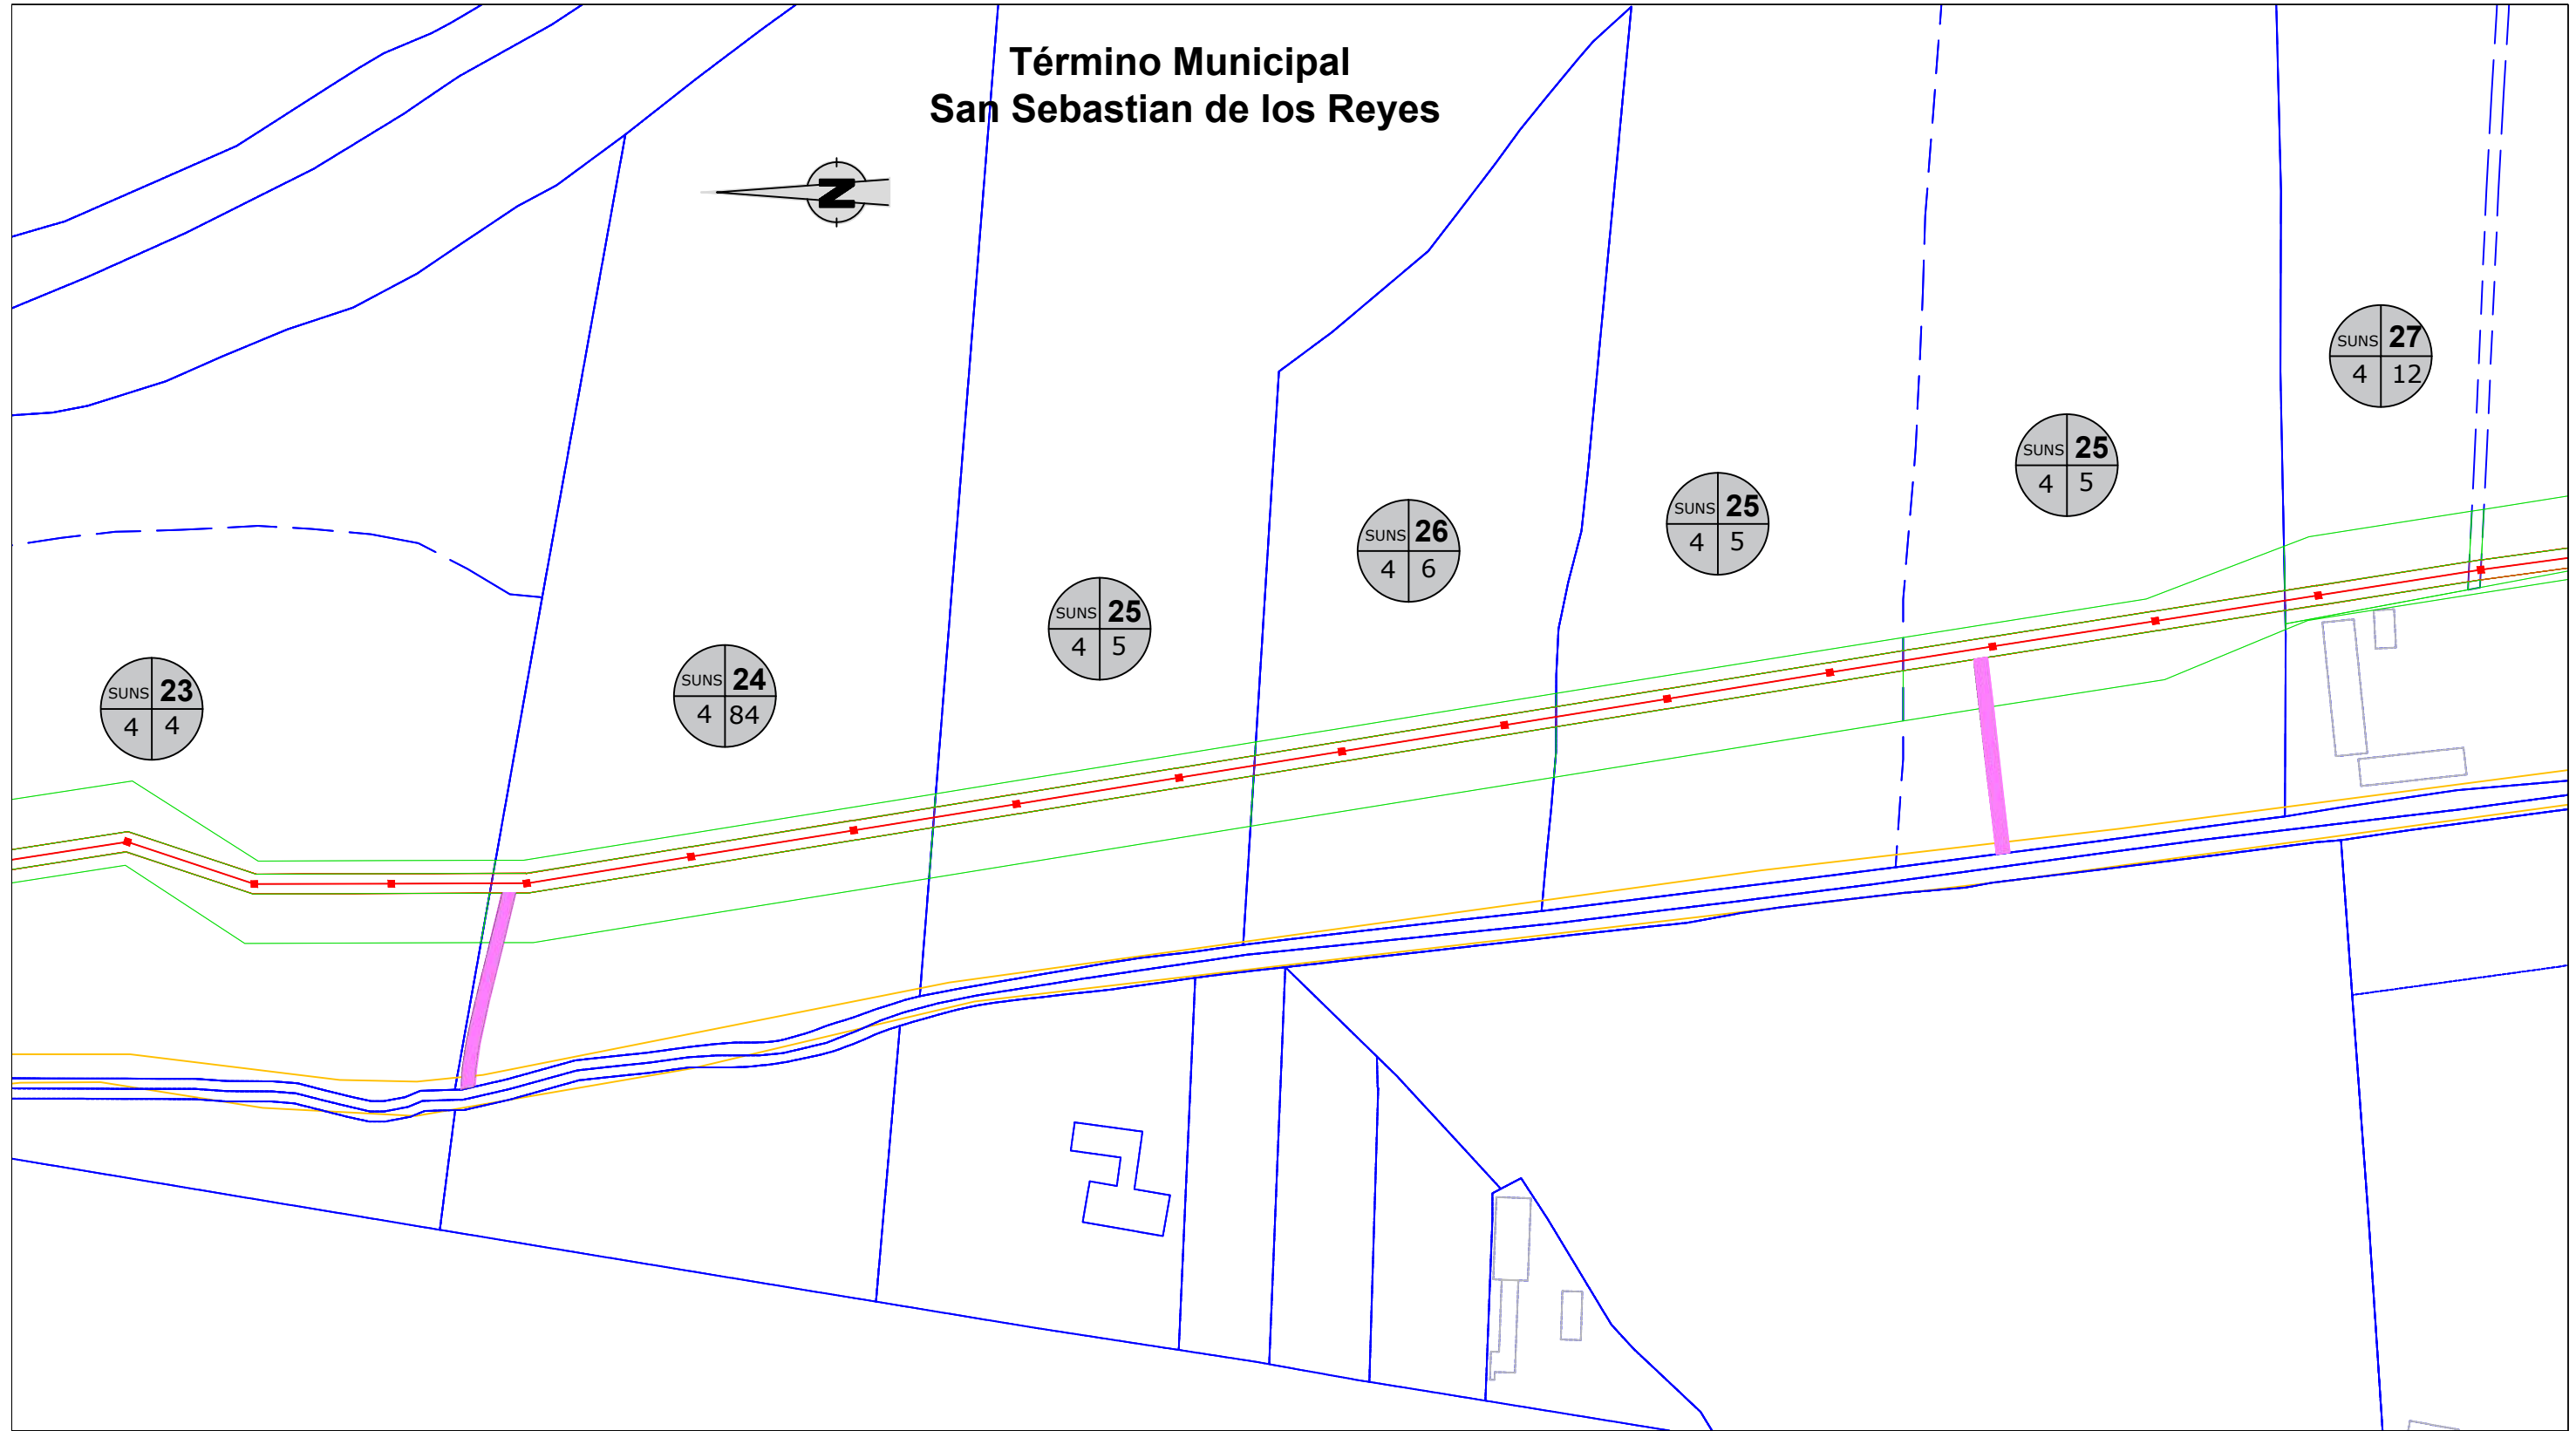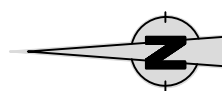


<p>CLASIFICACIÓN URBANÍSTICA</p> <p>SNU 3 Nº FINCA 2 PARCELA 11</p>	<p>EXPROPIACIÓN EN PLENO DOMINIO</p> <p>SERVIDUMBRE DE PASO Y ACUEDUCTO</p> <p>SERVIDUMBRE DE PASO</p> <p>OCUPACIÓN TEMPORAL</p> <p>CONDUCCIÓN PROYECTADA</p>	<p>VIA PECUARIA</p> <p>LÍMITE DE PARCELA</p>
---	---	--

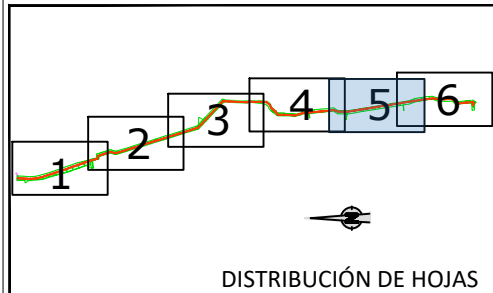

	<p>TÍTULO DEL PROYECTO: PROYECTO DE SANEAMIENTO DE LA URBANIZACIÓN CIUDALCAMPO TÉRMINO MUNICIPAL DE SAN SEBASTIÁN DE LOS REYES (MADRID)</p>		
	<p>EXPEDIENTE: EXPEDIENTE DE EXPROPIACIÓN FORZOSA Nº 432</p>		
<p>TÍTULO DEL PLANO: PLANO PARCELARIO DE EXPROPIACIONES</p>	<p>ESCALA: A3 E:1/2000</p>	<p>FECHA: JULIO 2025</p>	<p>Nº PLANO: 5 DE 6</p>

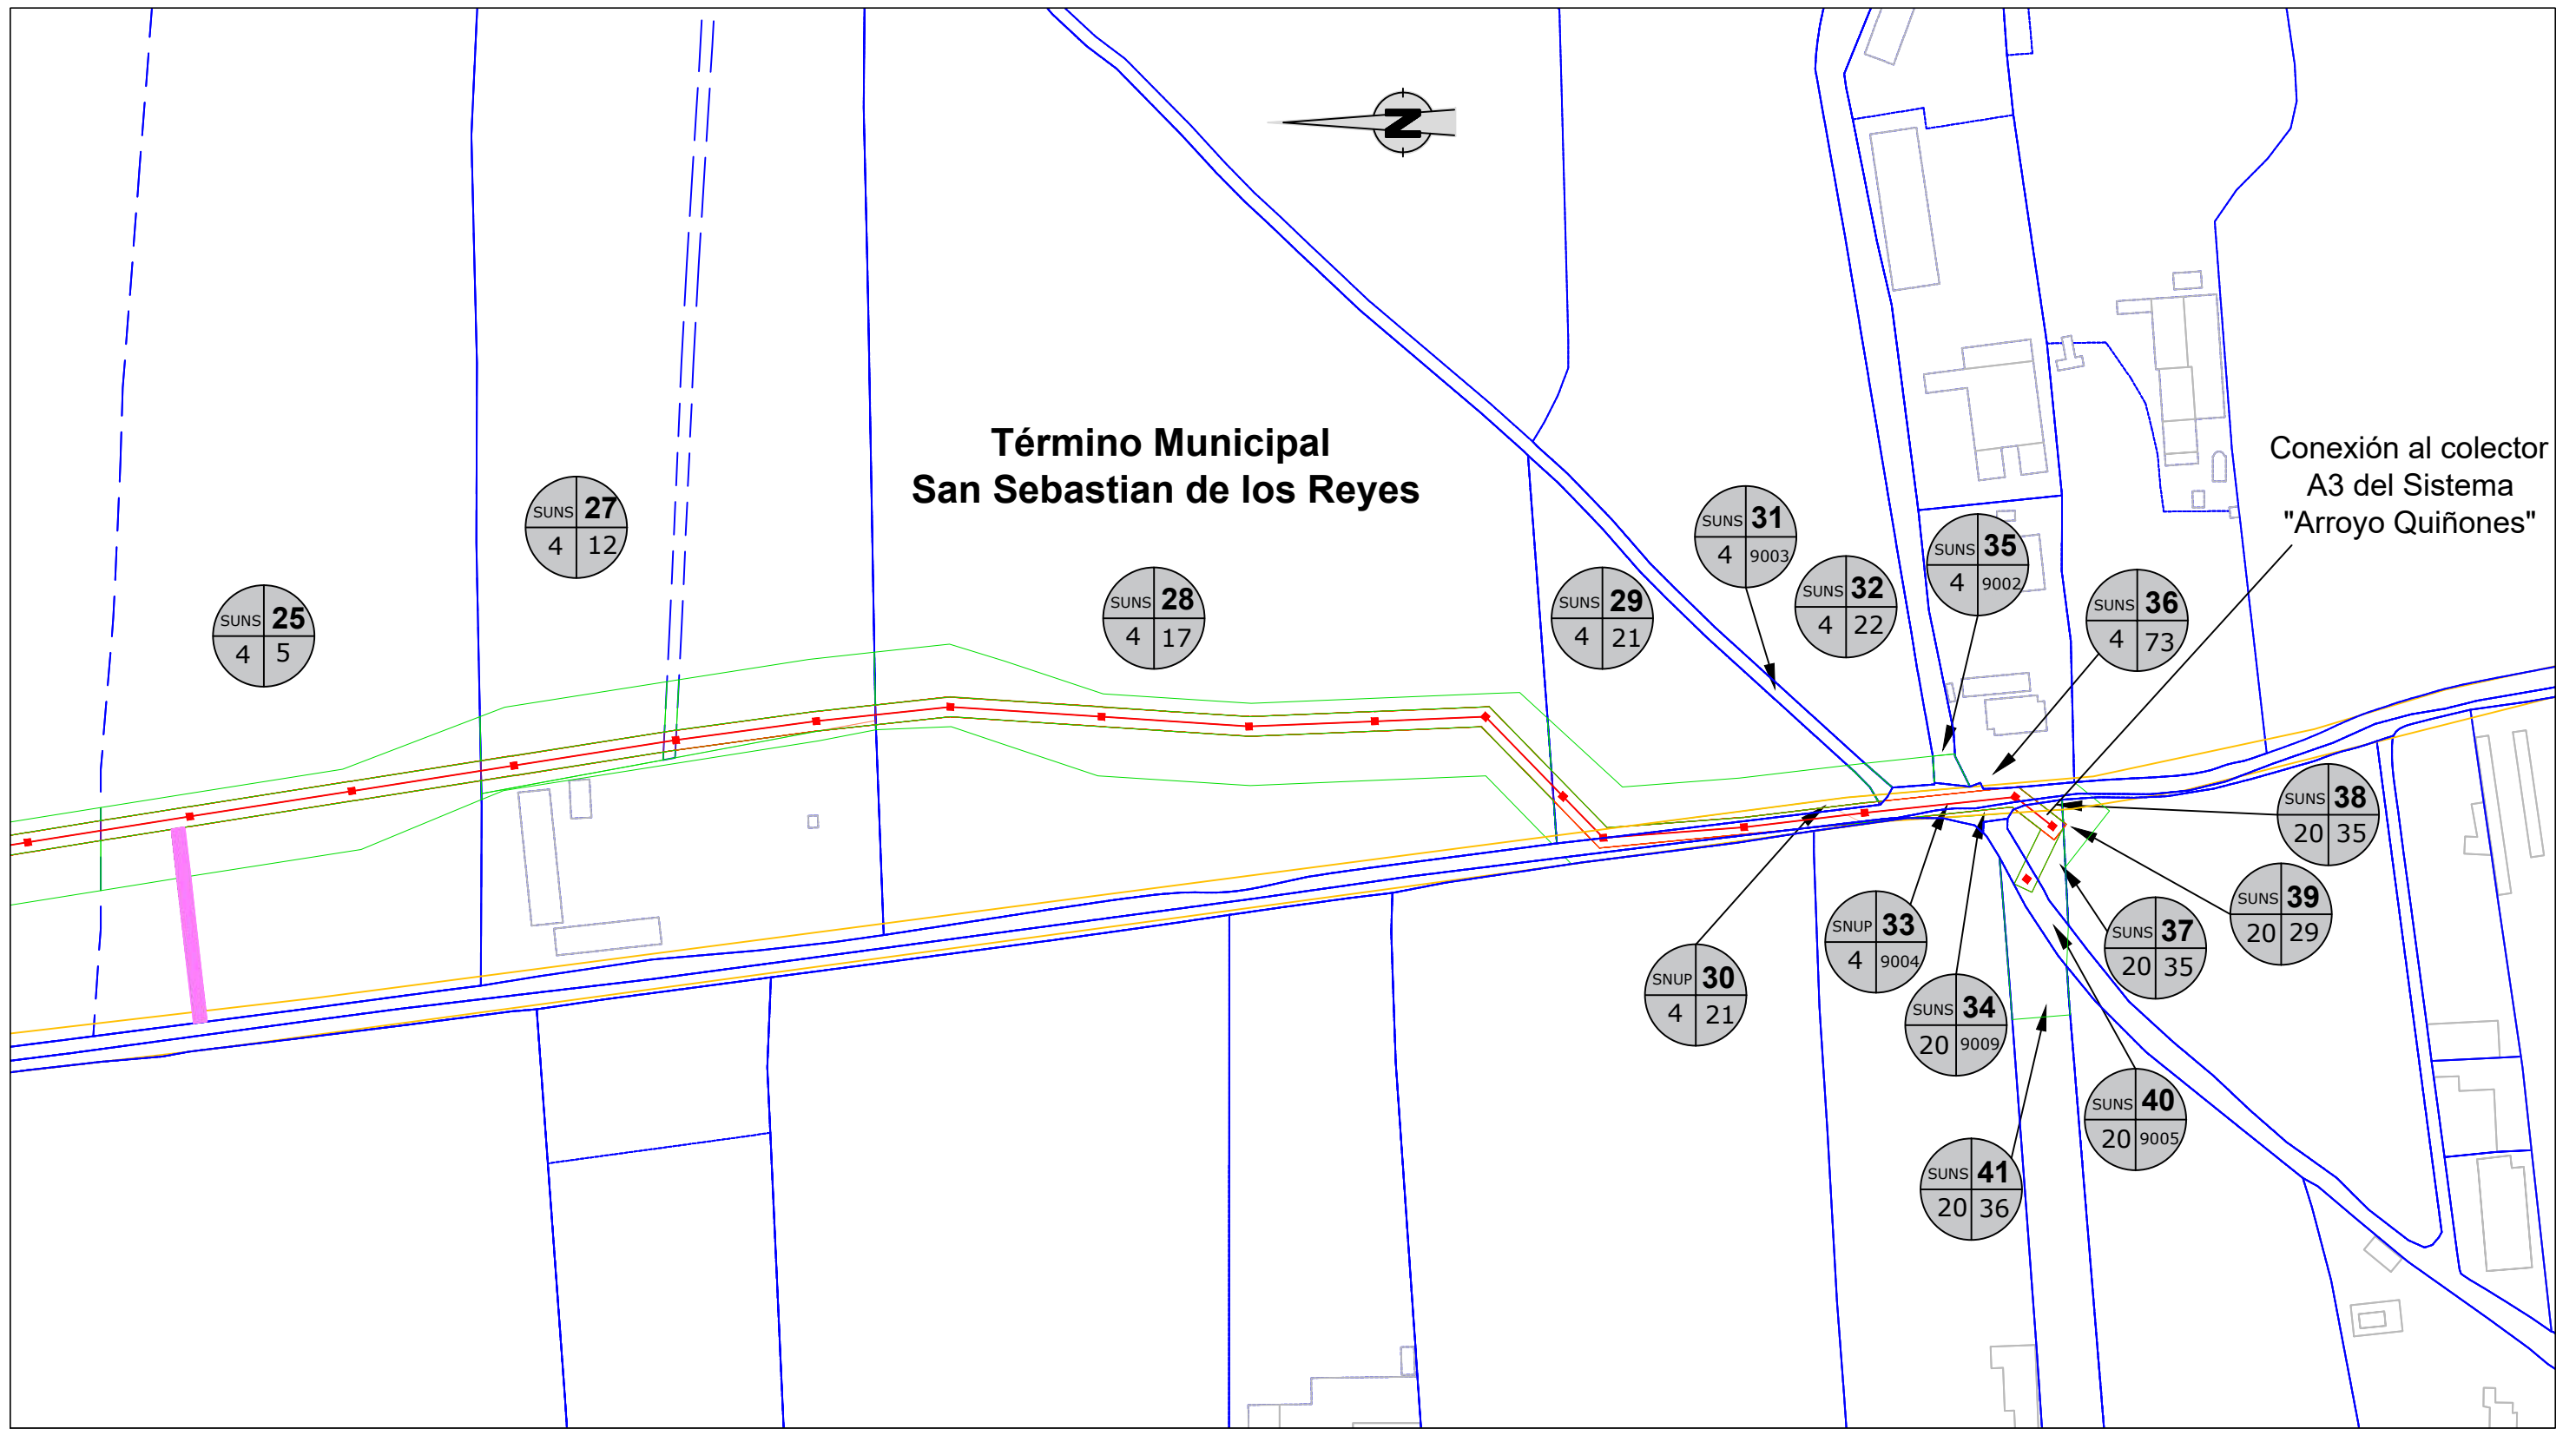

<p>CLASIFICACIÓN URBANÍSTICA</p> <p>SNU 3 2 11 POLÍGONO PARCELA</p>	EXPROPIACIÓN EN PLENO DOMINIO	VIA PECUARIA
	SERVIDUMBRE DE ACUEDUCTO	LÍMITE DE PARCELA
	SERVIDUMBRE DE PASO	
	OCUPACIÓN TEMPORAL	
	CONDUCCIÓN PROYECTADA	

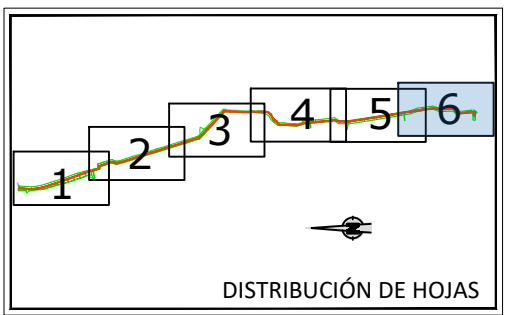

	<p>TÍTULO DEL PROYECTO: PROYECTO DE SANEAMIENTO DE LA URBANIZACIÓN CIUDALCAMPO TÉRMINO MUNICIPAL DE SAN SEBASTIÁN DE LOS REYES (MADRID)</p>		
	<p>EXPEDIENTE: EXPEDIENTE DE EXPROPIACIÓN FORZOSA Nº 432</p>		
<p>TÍTULO DEL PLANO: PLANO PARCELARIO DE EXPROPIACIONES</p>	<p>ESCALA: A3 E:1/2000</p>	<p>FECHA: JULIO 2025</p>	<p>Nº PLANO: 6 DE 6</p>