


Este documento es copia del original firmado.

Se han ocultado datos personales en aplicación de la normativa vigente.

II. PLANOS

ÍNDICE DE PLANOS

<u>TIPO DE PLANO</u>	<u>DESCRIPCIÓN</u>	<u>N.º DE PLANO</u>
SITUACIÓN	PLANO DE SITUACIÓN	P-001
UBICACIÓN	PLANO SITUACIÓN EN ALCORCÓN	P-002
PLANO DE PLANTA	TRAZADO RED DE GAS PROYECTADA CON DISTINCIÓN DE TRAMO DE AFECCIÓN A VVPP	P-003
PLANO DE PLANTA	TRAZADO RED DE GAS PROYECTADA CON DISTINCIÓN DE TRAMO DE AFECCIÓN A VVPP CARTOGRAFÍA MRG	P-004
PLANO AÉREO	AFECCIÓN A VÍA PECUARIA VISOR METEOSIERRA	P-005
PLANO AÉREO	AFECCIÓN A VÍA PECUARIA FOTOS	P-006

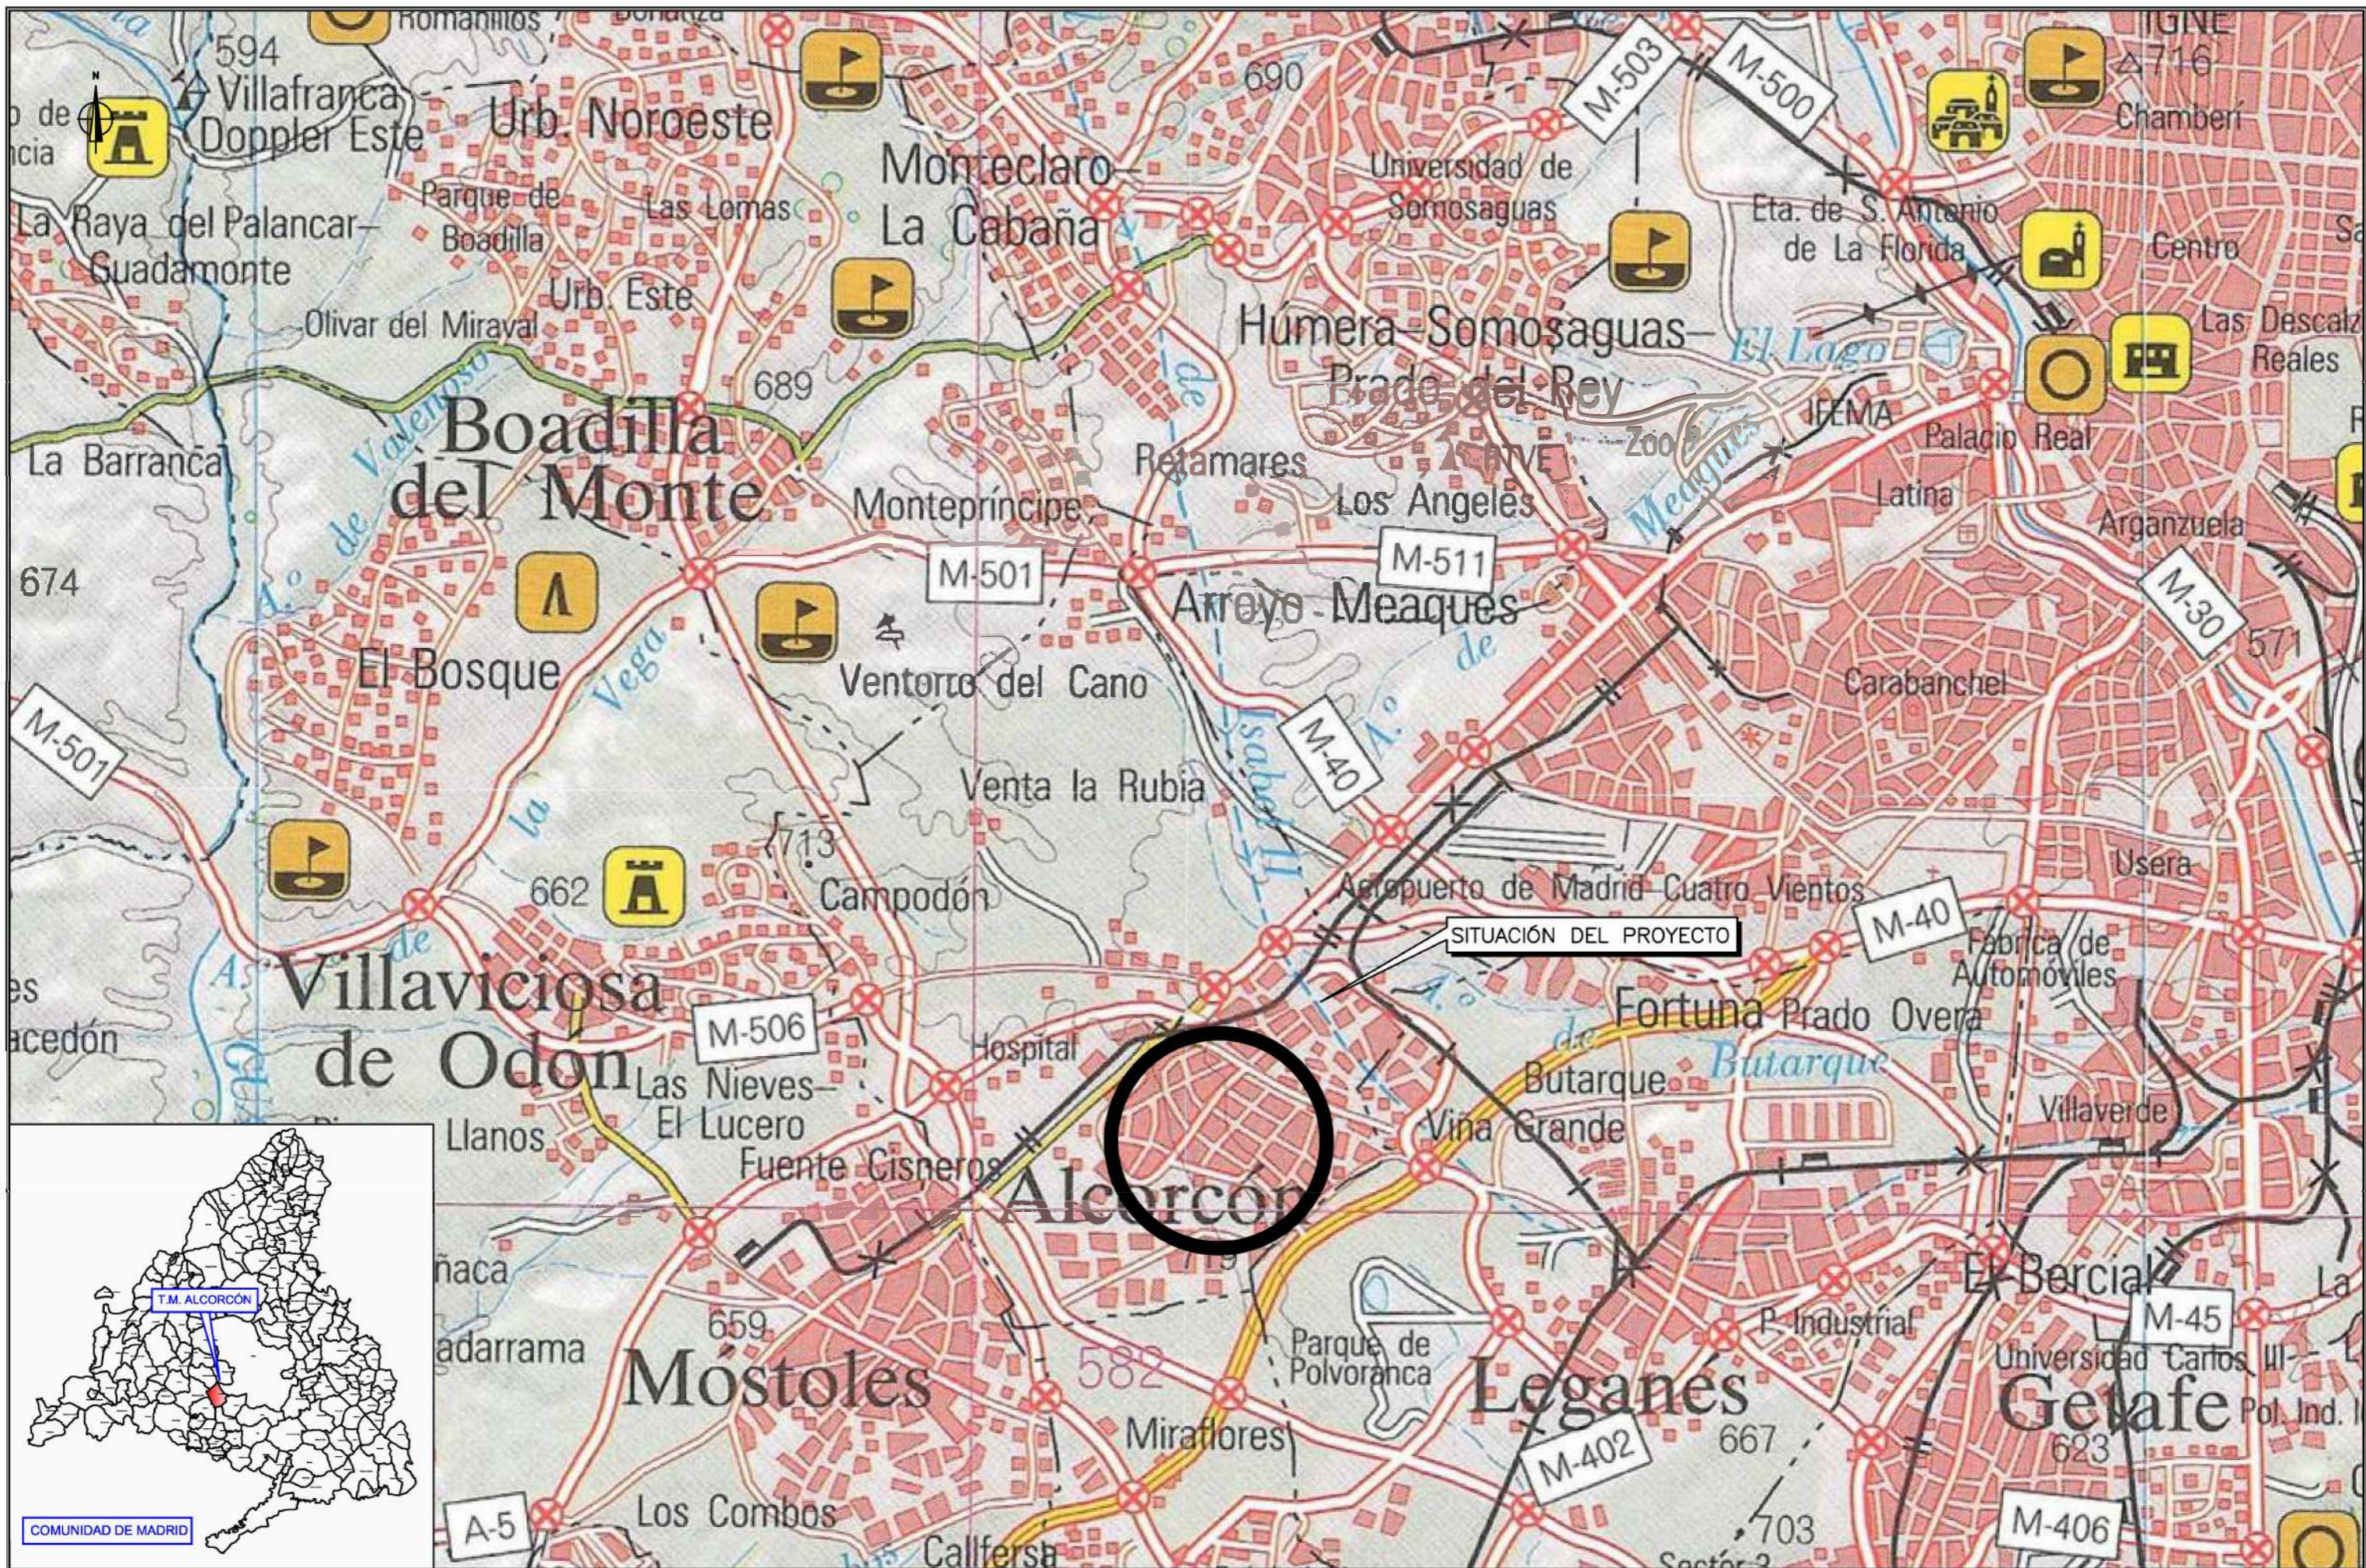

Leyenda:

Características de la Red:
 PRESIÓN DE SERVICIO: MOP 4 bar
 FLUIDO: GAS NATURAL
 CANALIZACIONES: PE 100 SDR 17.6

REV.	FECHA	DESCRIPCIÓN	REAL	COMPR.	APROB.


Empresa Consultora:

Firma:



Proyecto: SEPARATA ACOMETIDA C/ MAYOR, 103 LOC01, ALCORCÓN, EN LA COMUNIDAD DE MADRID (MRG)

Título del plano: PLANO DE SITUACIÓN
 Actualización: MAYO 2025
 Revisión: 00 N. Plano: P001 Escala: 1:50.000 - A3

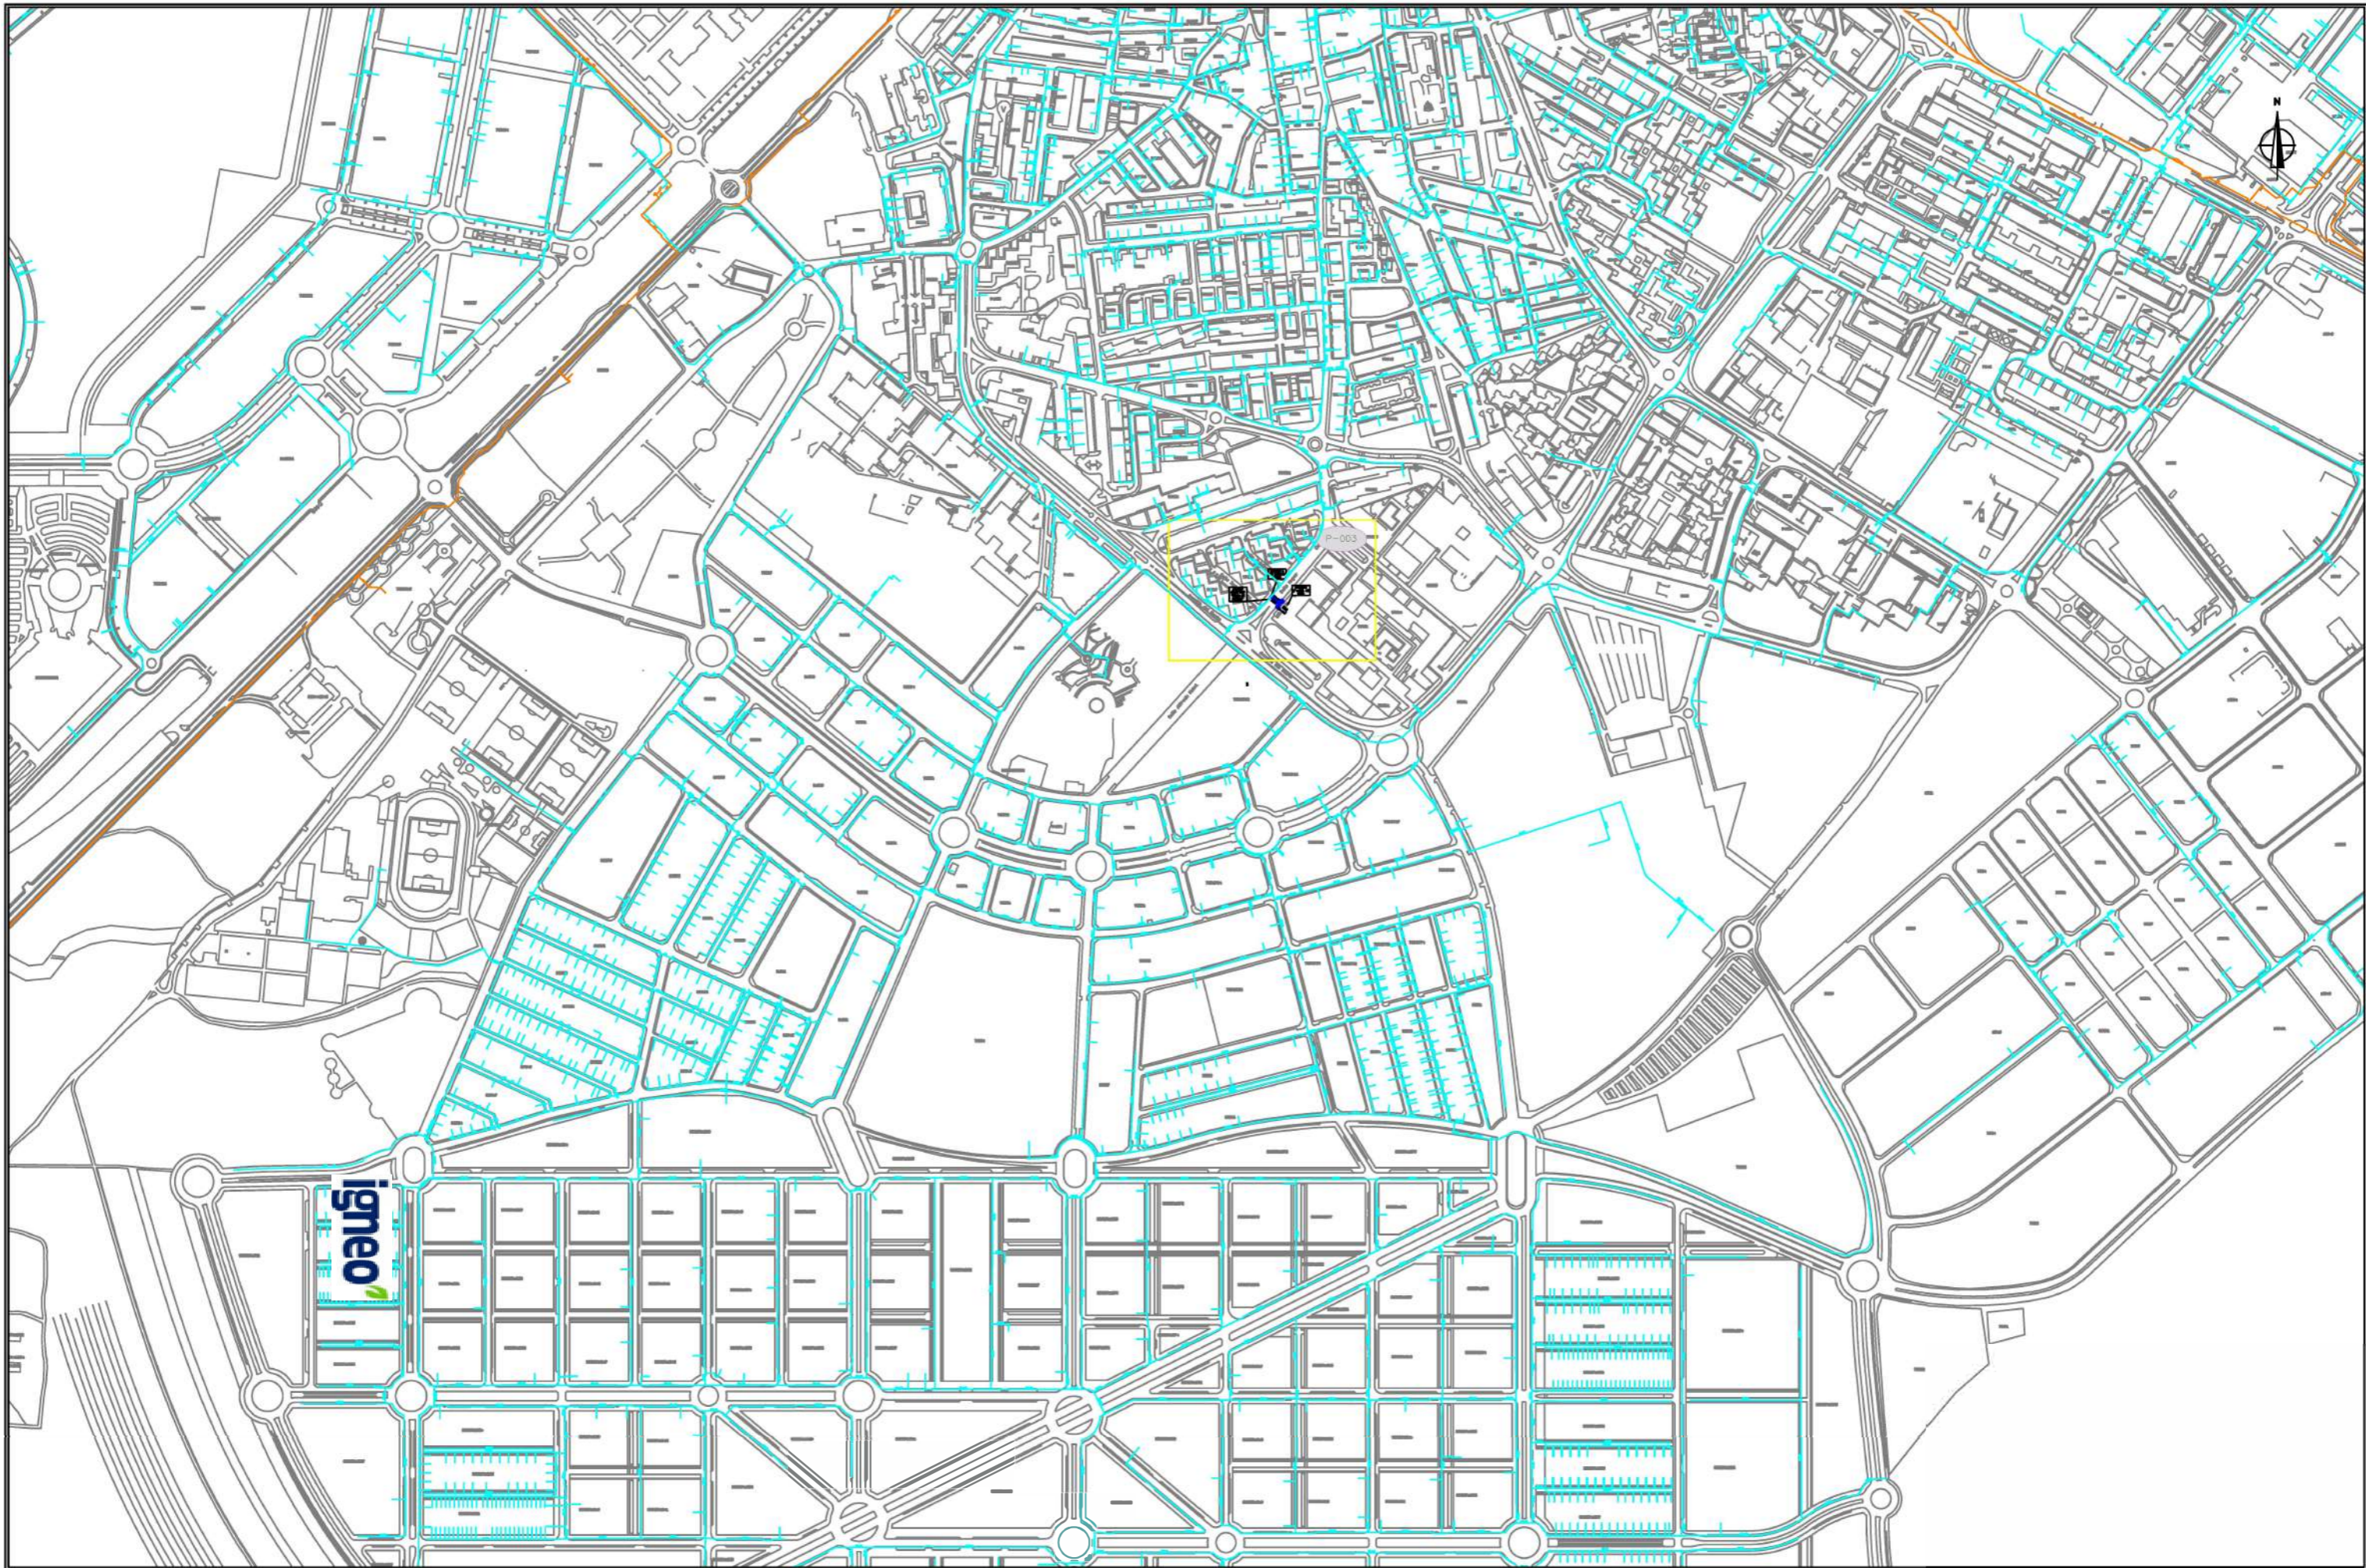

Leyenda:

	RED PROYECTADA PE 100 DN 90
	RED PROYECTADA PE 100 DN 90 AFECTADA VVPP
	ACOMETIDA
	CAP

Características de la Red:

PRESIÓN DE SERVICIO: MOP 4 bar

FLUIDO: GAS NATURAL

CANALIZACIONES: PE 100 SDR 17,6

REV.	FECHA	DESCRIPCIÓN	REAL.	COMPR.	APROB.

Empresa Consultora:


Firma:

Proyecto: SEPARATA ACOMETIDA C/ MAYOR, 103 LOC01, ALCORCÓN, EN LA COMUNIDAD DE MADRID (MRG)

Título del plano: PLANTA GENERAL

Actualización: MAYO 2025

Revisión: 00 N. Plano: P002 Escala: 1:5.000 - A3

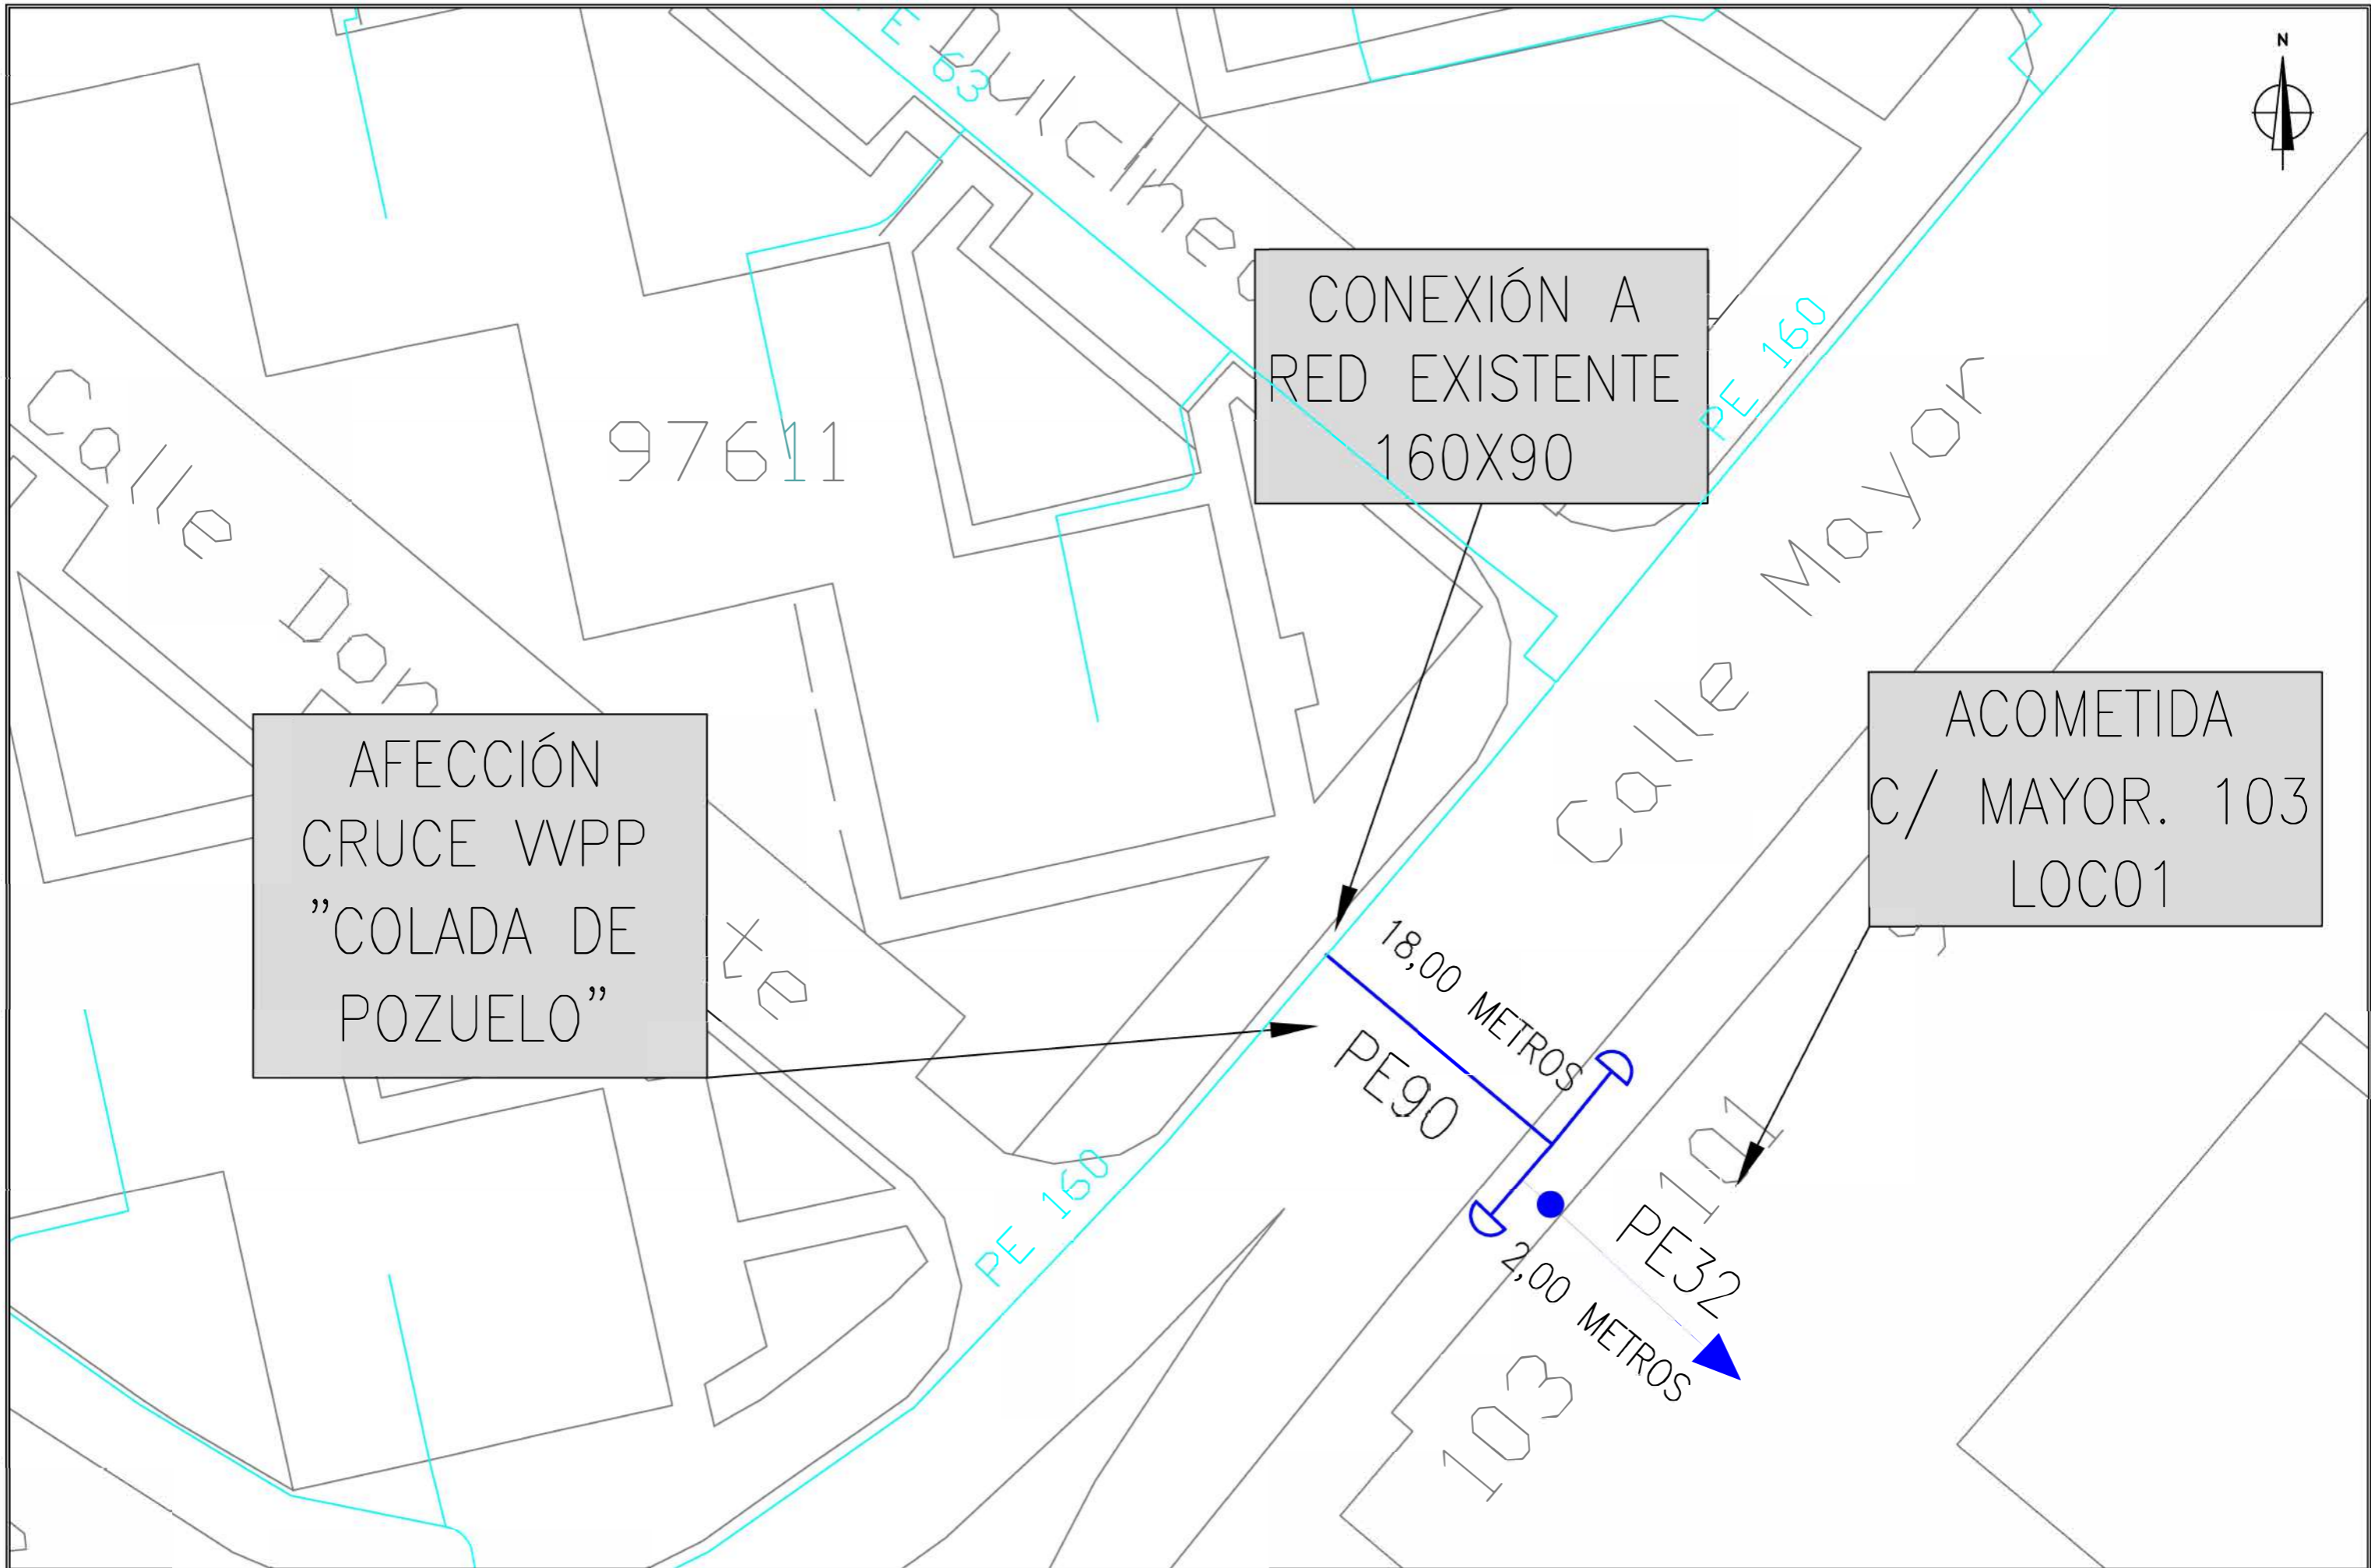

CONEXIÓN A
RED EXISTENTE
160X90



AFECCIÓN
CRUCE WPP
"COLADA DE
POZUELO"

ACOMETIDA
C/ MAYOR. 103
LOC01

REV.	FECHA	DESCRIPCIÓN	REAL.	COMPR.	APROS.

Madrileña Red de Gas, S.A.

Dirección: C/ MAYOR 103 LOC01	Código Obra:
Municipio: ALCORCON	Metros de red: 18
Distrito:	Acometidas: 1

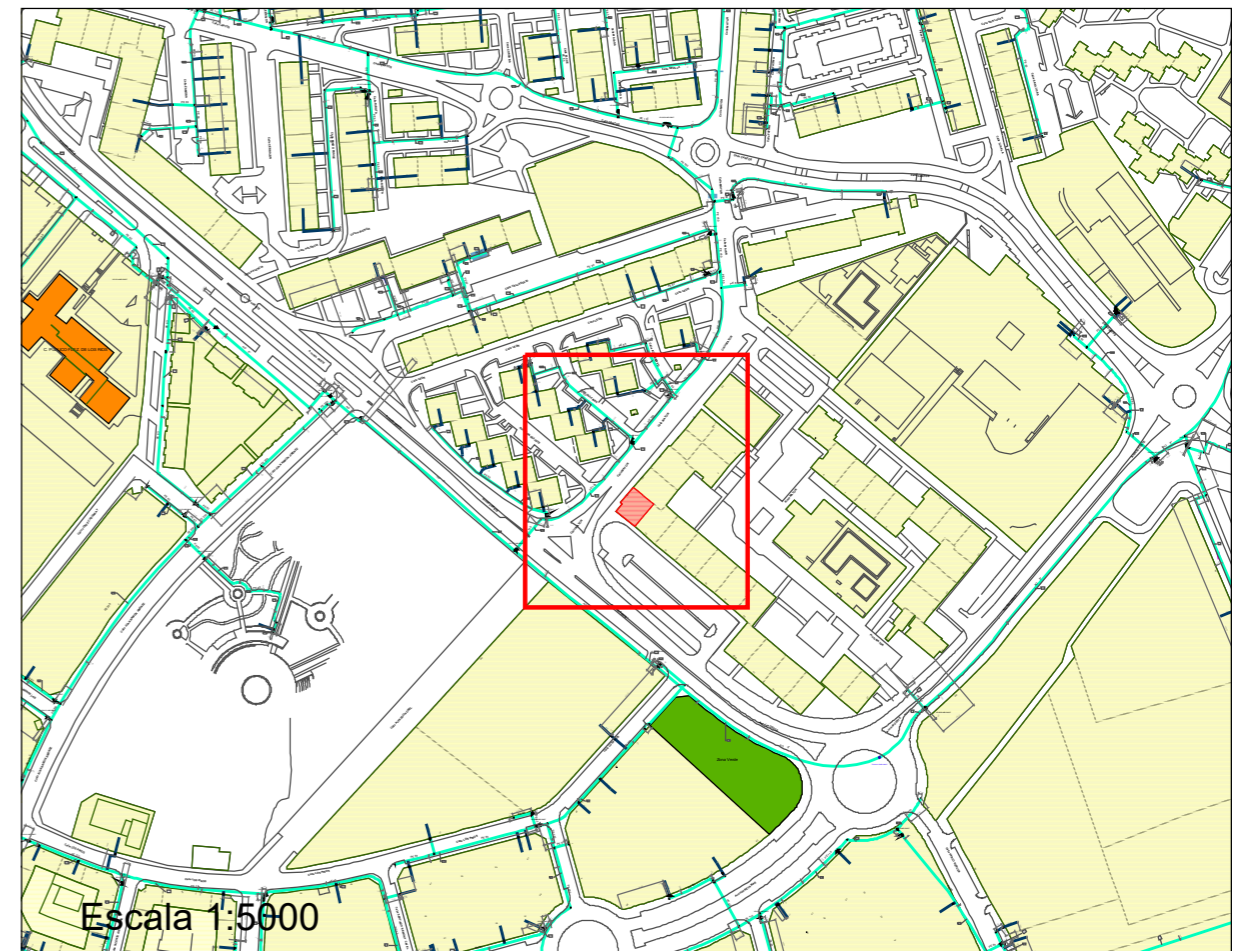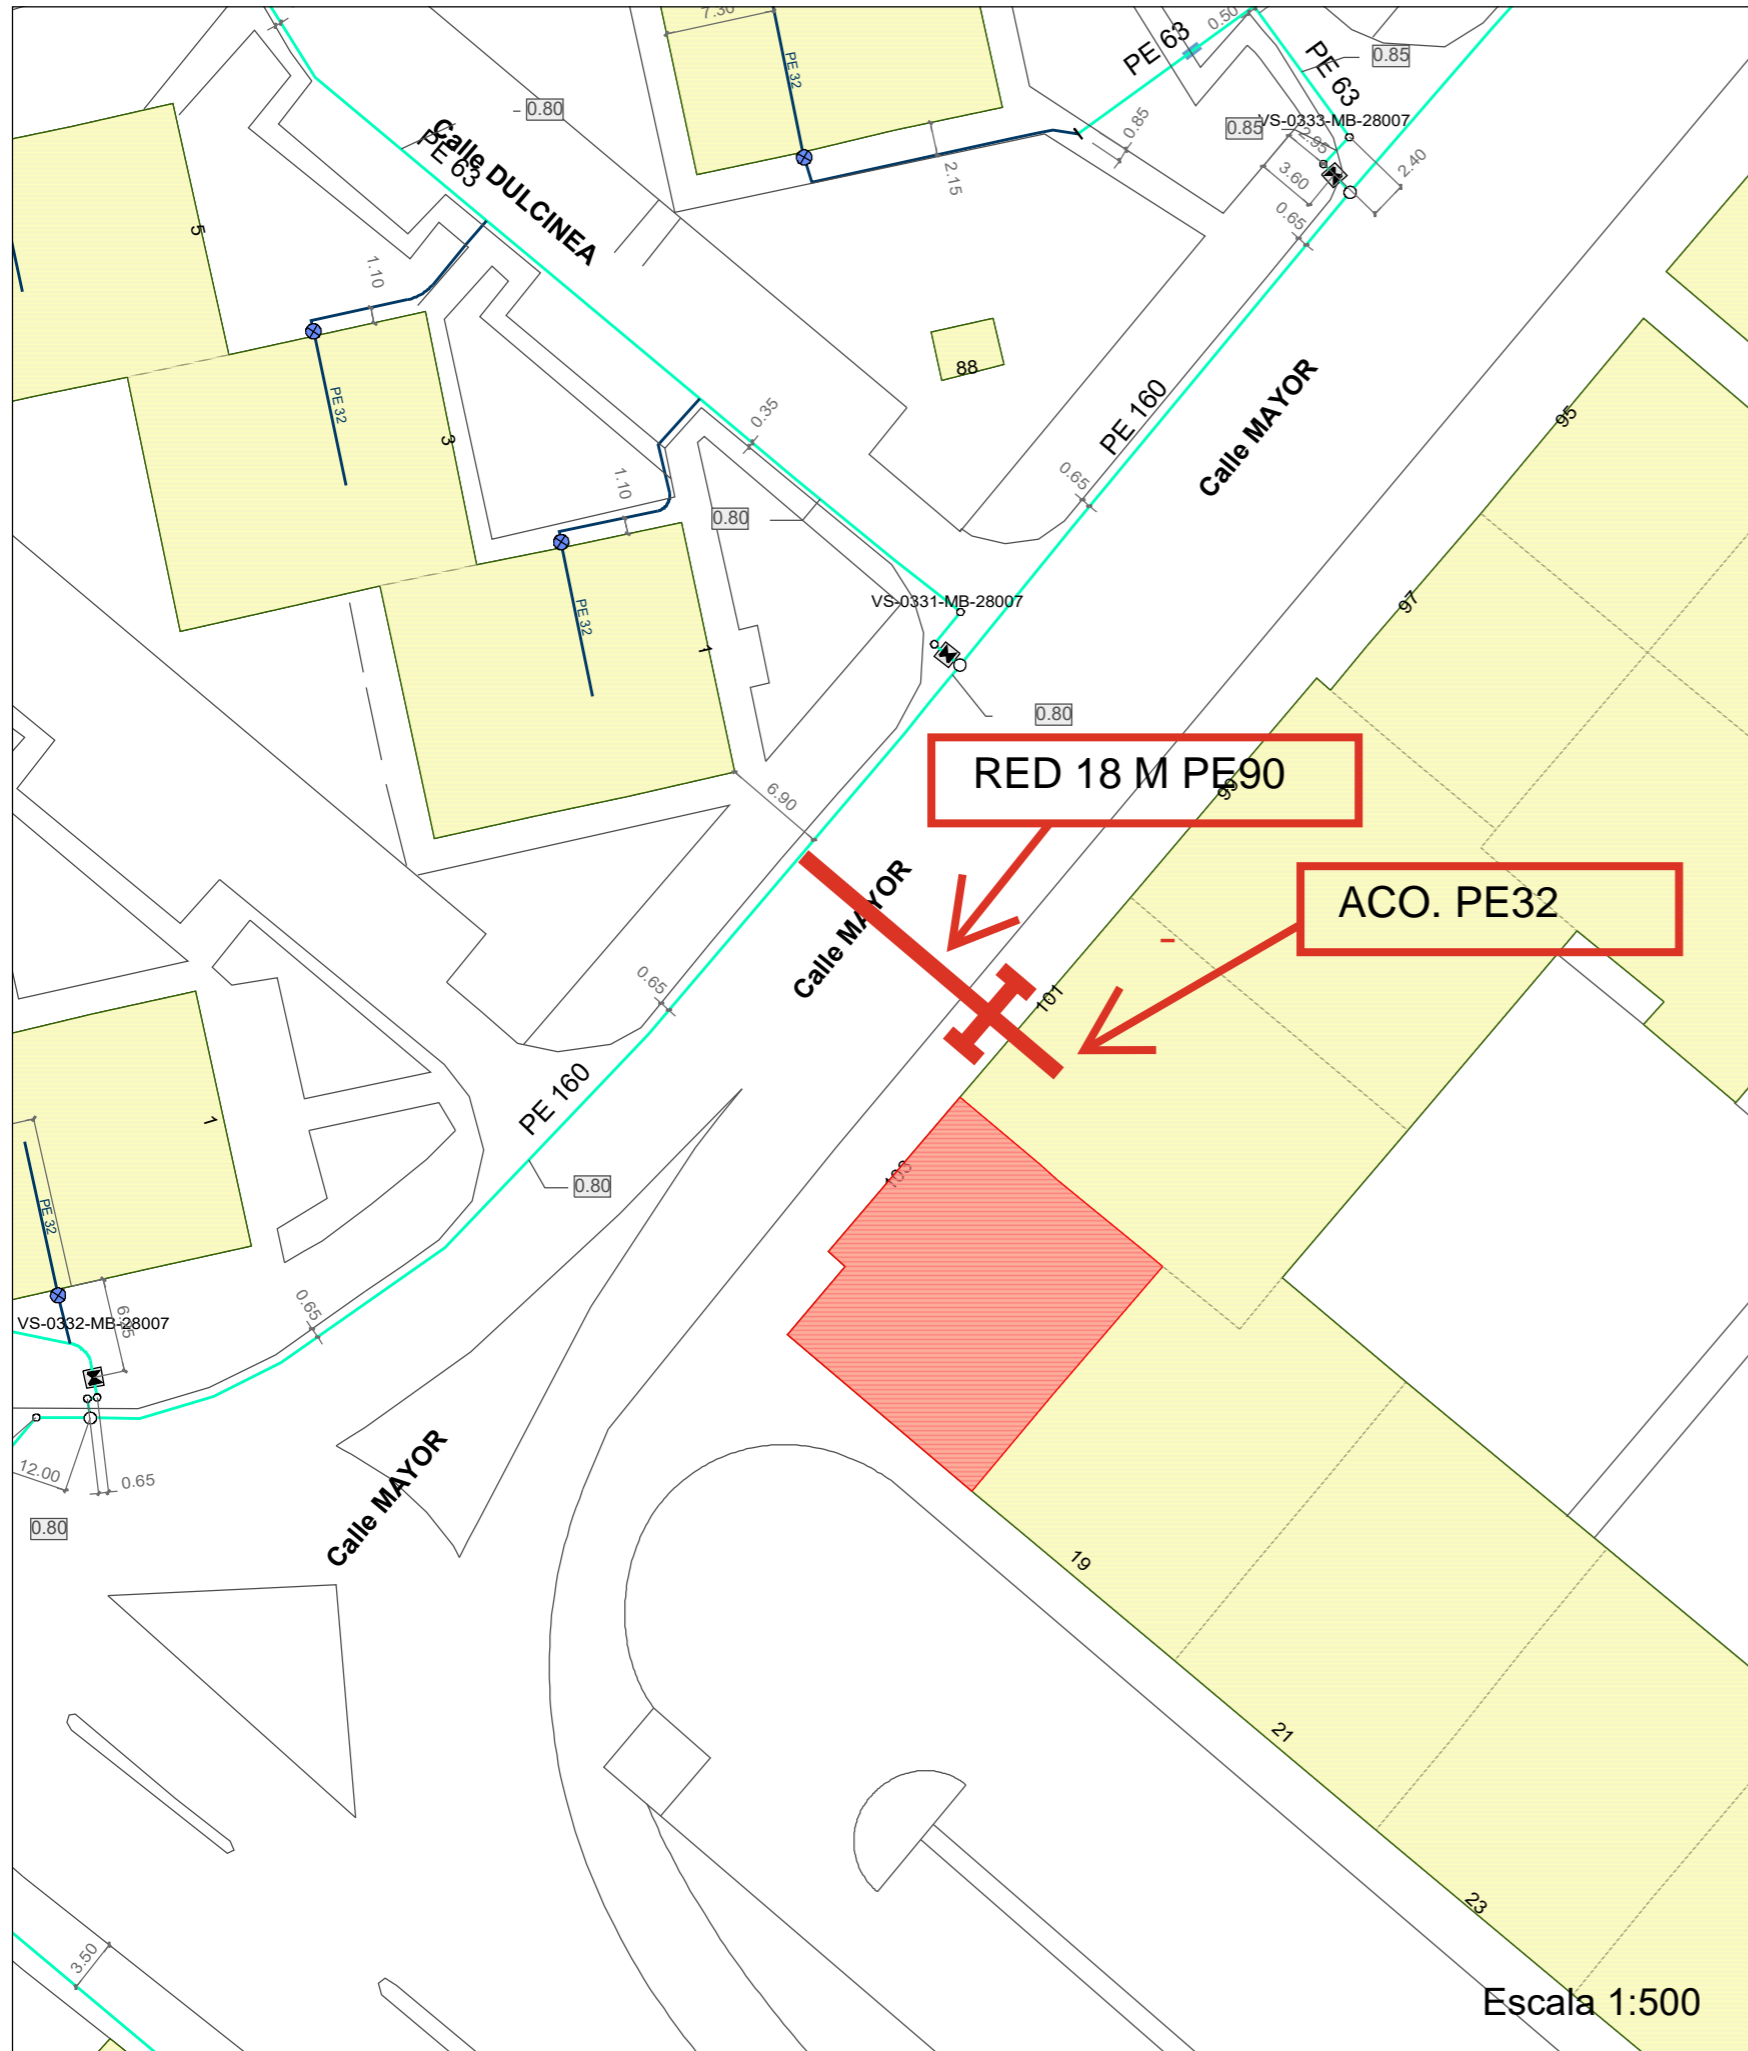

Leyenda

Mains & Services [Gas_distribution]	○ Codo.Ubicación existente
— Red.Itinerario - MOP 4 bar - Presión	○ T.Ubicación existente
— Servicio.Itinerario - Existente	Non-Fitting Features [Gas_distribution]
Control Devices [Gas_distribution]	— Carcasa.Itinerario existente
⊗ Válvula de Acometida.Ubicación existente	MRG [Gas_distribution]
⊗ Válvula de Red.Ubicación existente - No	— Accesorios y Piezas de Red.Posición
Accesorios [Gas_distribution]	— Cota profundidad.Linea



CONEXIÓN A RED EXISTENTE 160X90

AFECCIÓN CRUCE VVPP "COLADA DE POZUELO"


ACOMETIDA C/ MAYOR. 103 LOC01

Colada de Pozuelo

Nombre	Colada de Pozuelo
Municipio	ALCORCÓN
Código	2800706




REV.	FECHA	DESCRIPCIÓN	REAL.	COMPR.	APROS.

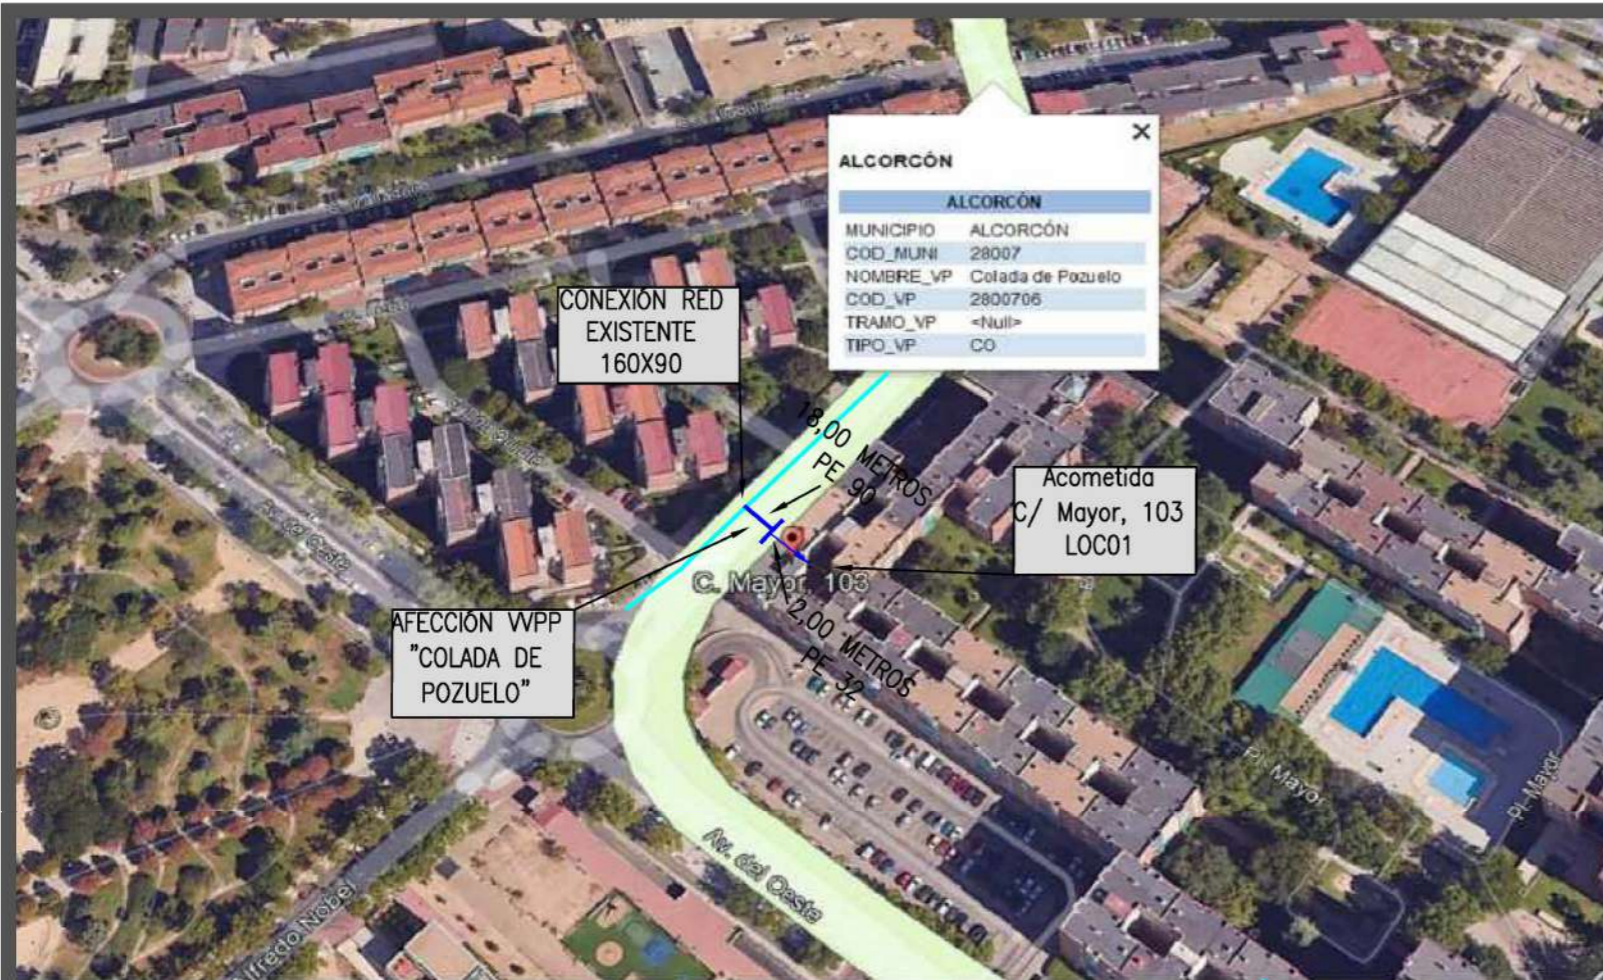

ALCORCÓN	
MUNICIPIO	ALCORCÓN
COD_MUNI	28007
NOMBRE_VP	Colada de Pozuelo
COD_VP	2800706
TRAMO_VP	<Null>
TIPO_VP	CO



ALCORCÓN	
MUNICIPIO	ALCORCÓN
COD_MUNI	28007
NOMBRE_VP	Colada de Pozuelo
COD_VP	2800706
TRAMO_VP	<Null>
TIPO_VP	CO

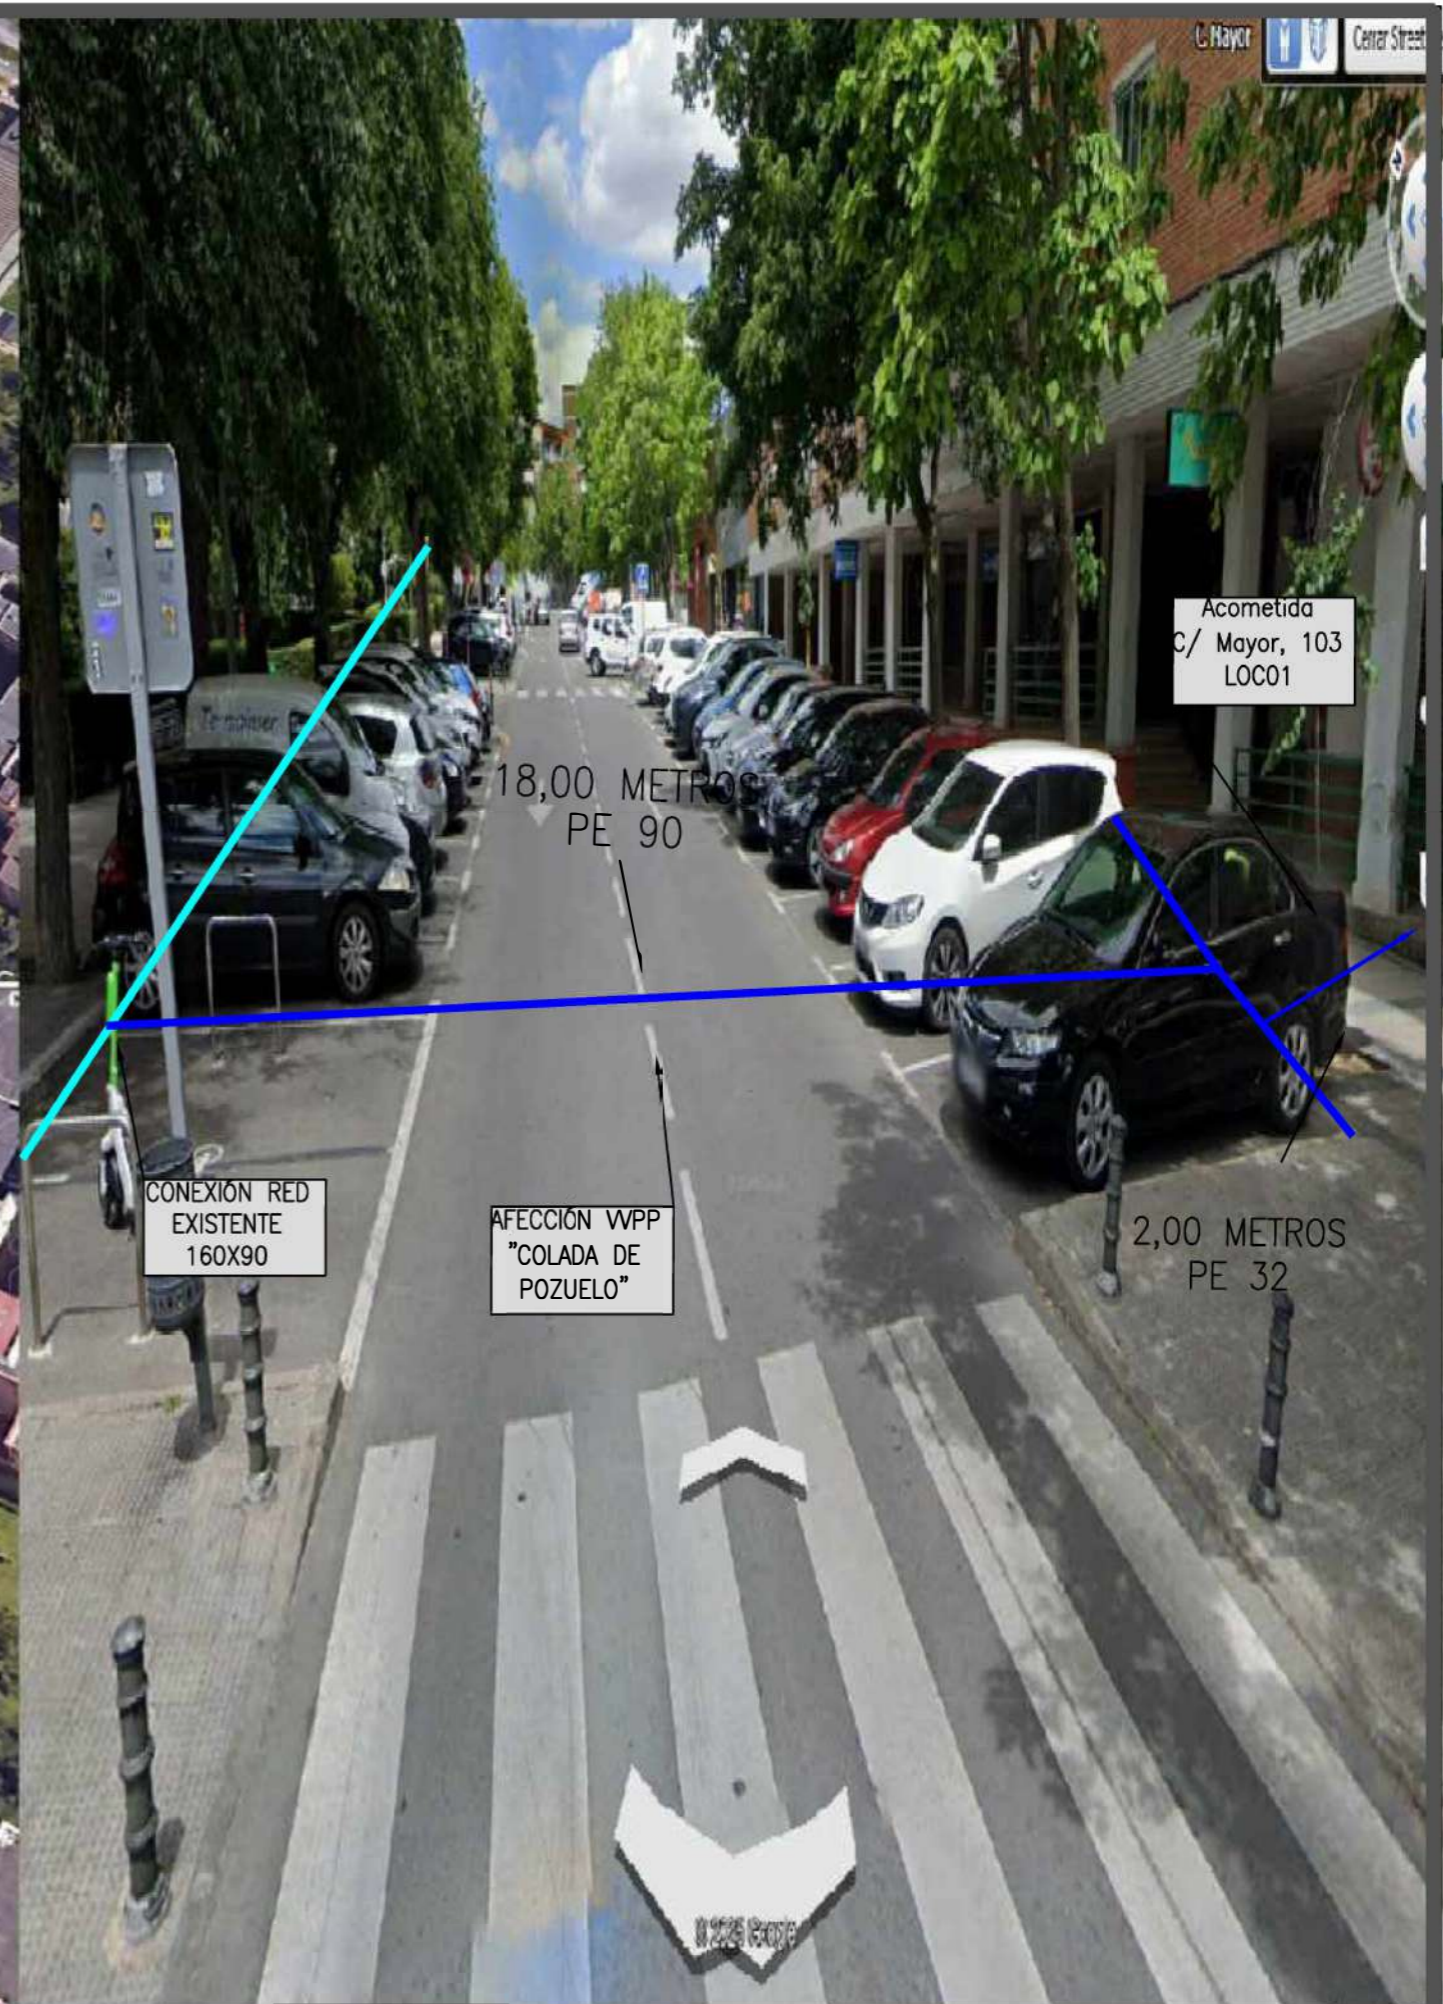

REV.	FECHA	DESCRIPCIÓN	REAL.	COMPR.	APROB.