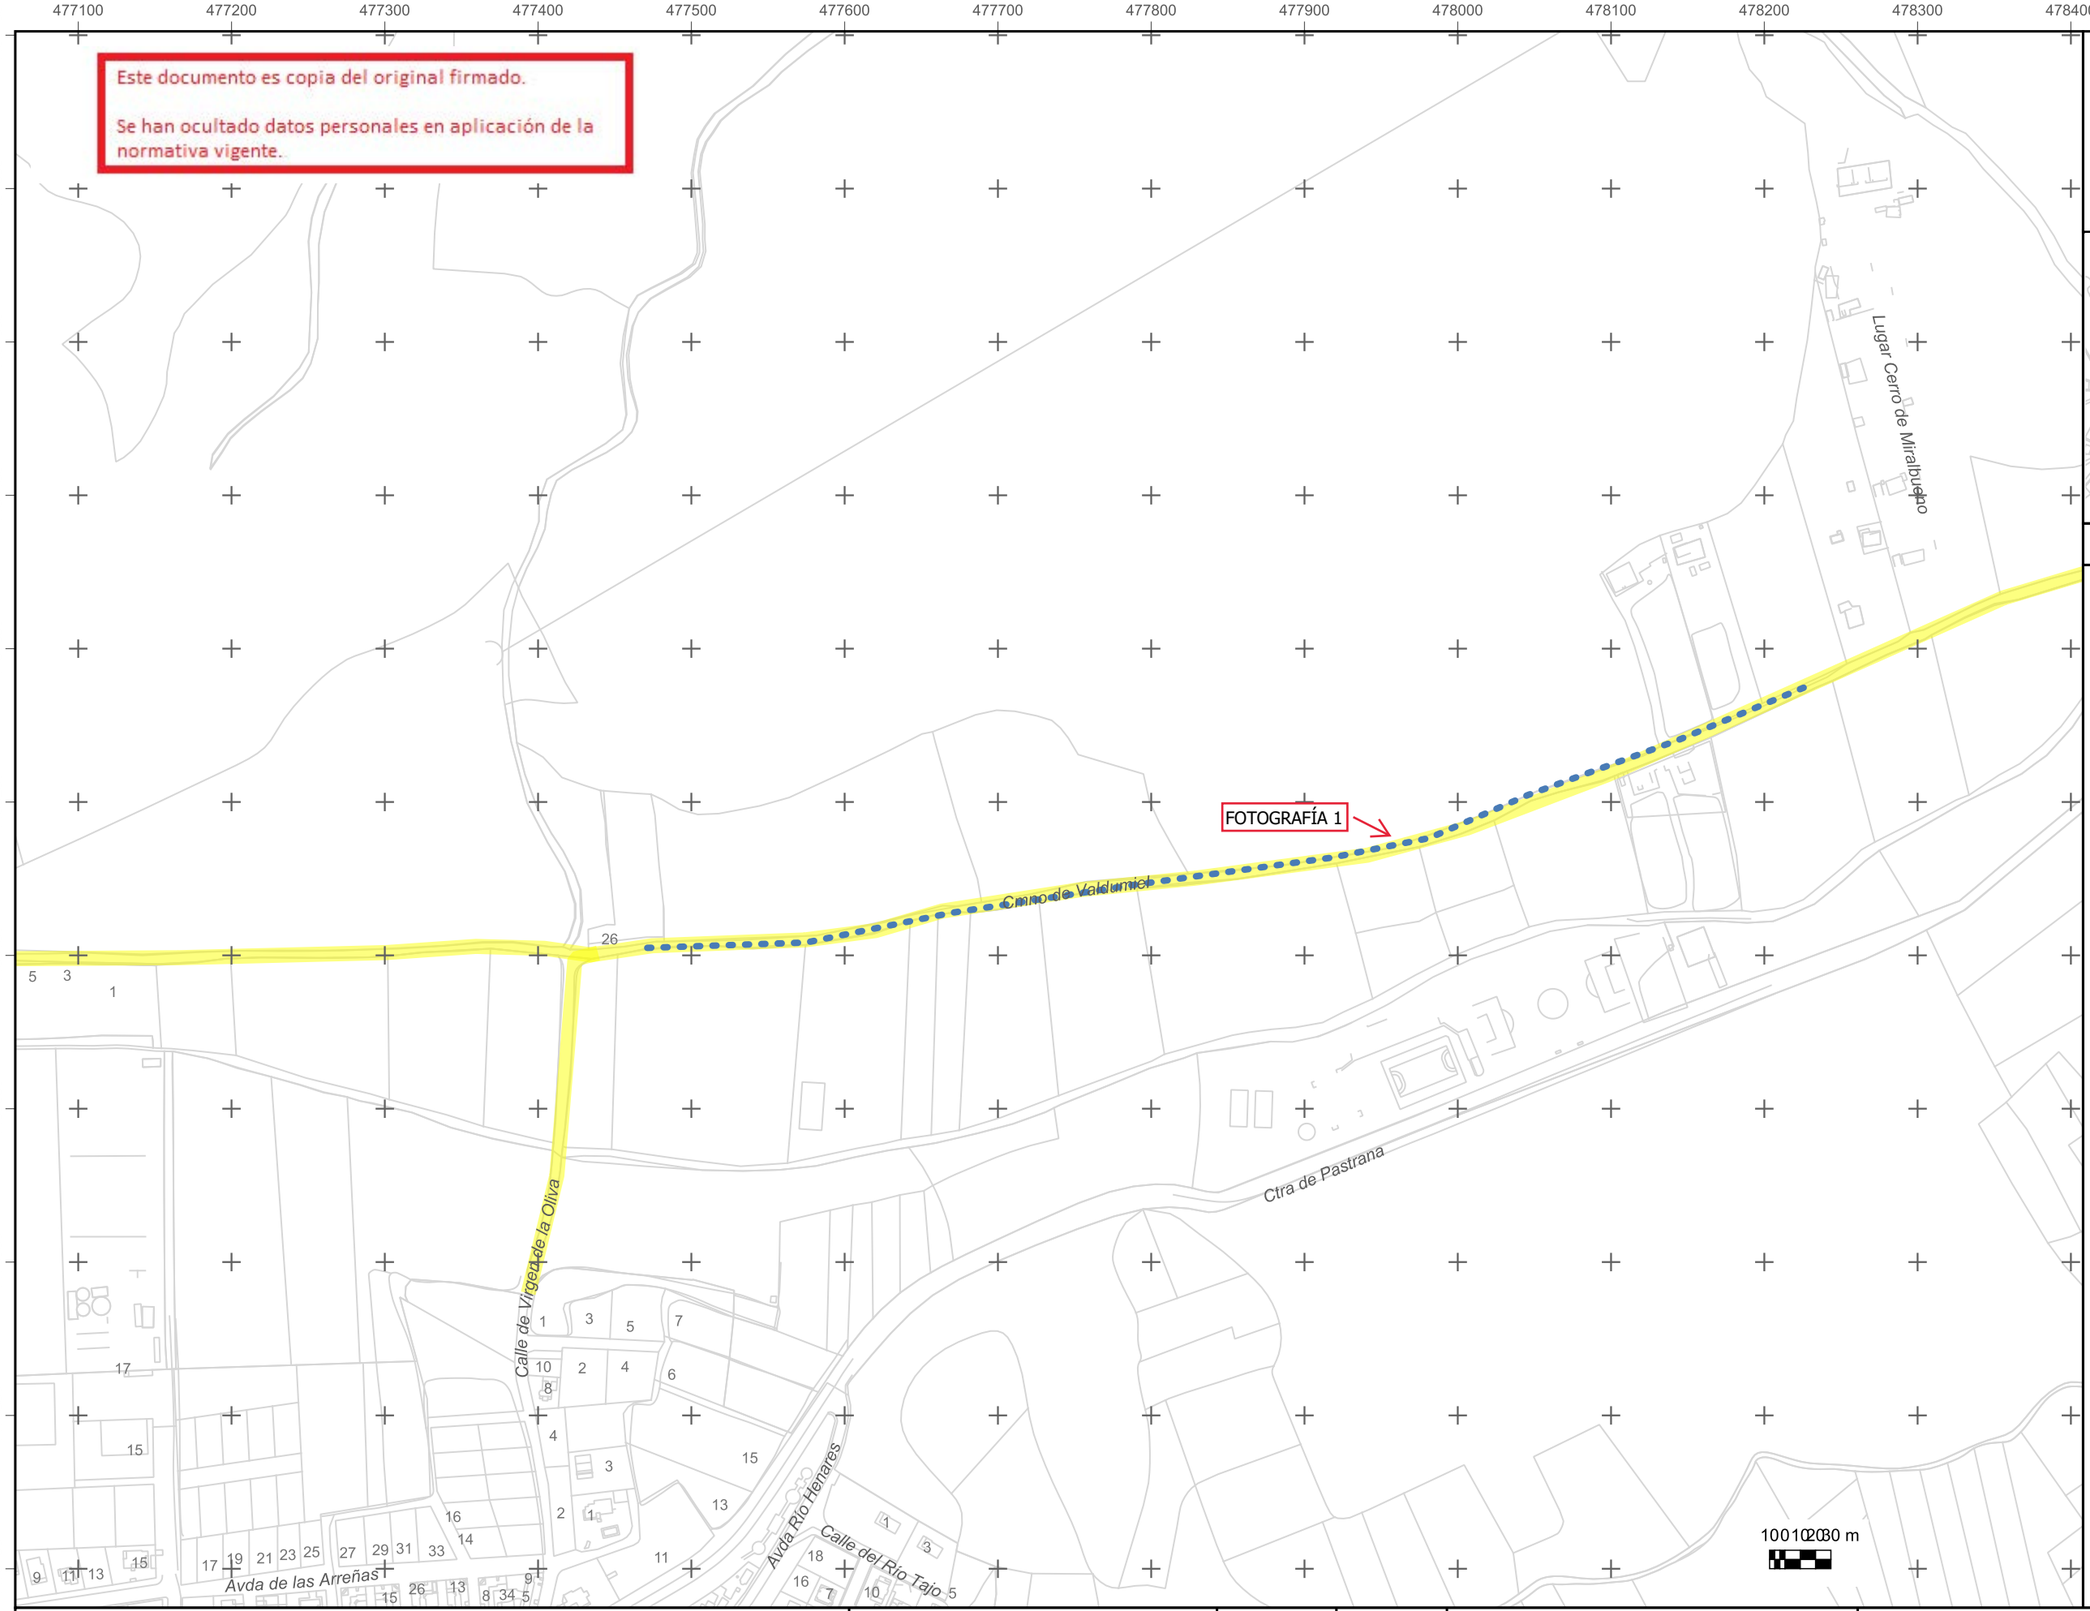

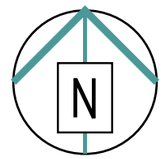

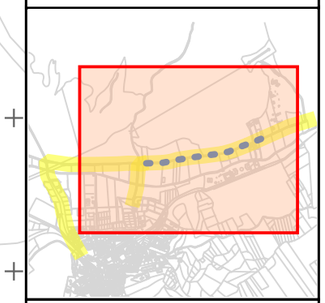

LEYENDA

- Red actual
- Red instalada
- Acometida actual

Acometida instalada

- Acometida domiciliaria
- Acometida de riego
- VA: Válvula abierta
- VC: Válvula cerrada
- VD: Válvula divisoria
- Válvula reguladora de presión
- Caudalímetro
- Filtro

Dispositivo de purga

- Contador
- Fuente
- Muestreo fijo
- Injerto boca de riego
- Hidrante
- Ventosa
- Desagüe

Nudos distribución

- Nudo cambio de antigüedad
- Nudo final o testero
- Nudo cambio de material
- Nudo Red
- Nudo cambio de sección
- Nudo de Te o derivación

PO/PE - POLIETILENO
FG - FUNDICIÓN GRIS
FD - FUNDICIÓN DÚCTIL
FC - FIBROCEMENTO
HA - HORMIGÓN ARMADO
HC - HORMIGÓN ARM. CAMISA DE CHAPA
PVC - PVC

CONSTRUCTORA:

Cofinanciado por la Unión Europea · GOBIERNO DE ESPAÑA · Fondos Europeos · VIAS · MESTOLAYA Ingeniería y Construcción

AUTOR DEL DOCUMENTO DE SEGUIMIENTO DE OBRA:

Fdo:

ESCALA: 1:4.000

Original DIN-A3

FECHA: AGO 2024

TÍTULO DEL DOCUMENTO DE SEGUIMIENTO DE OBRA:

OBRAS DE RENOVACIÓN DE TUBERÍAS EN LA RED DE ABASTECIMIENTO DE CANAL DE ISABEL II, S.A. CALLE DE ALCALÁ EN EL MUNICIPIO DE ANCHUELO. AÑO 2024.
DSO 23ACCR.10218LT03.162

TÍTULO DEL PLANO:

Solicitud de permiso vías pecuarias.

PLANO: P.2.

HOJA: 5 de 8