

LEYENDA


INTERFERENCIAS

VIA PECUARIA

- RED A INSTALAR
- RED EXISTENTE
- VA: VÁLVULA ABIERTA
- VC: VÁLVULA CERRADA
- VD: VÁLVULA DIVISORIA
- VR: VÁLVULA DE RETENCIÓN
- FI: FILTRO
- VT: VENTOSA
- DE: DESAGÜE
- DP: DISPOSITIVO DE PURGA
- HI: HIDRANTE
- BR: BOCA DE RIEGO
- FU: FUENTE PÚBLICA
- MF: MUESTREO FIJO
- CO: CONTADOR
- NUDO DE DEPÓSITO
- NUDO FINAL O TESTERO
- NUDO CAMBIO DE SECCIÓN
- NUDO CAMBIO DE MATERIAL
- NUDO DE TE O DERIVACIÓN

- PO / PE - POLIETILENO
- CA - CAÑA
- FG - FUNDICIÓN GRIS
- FD - FUNDICIÓN DUCTIL
- FC - FIBROCEMENTO
- HA - HORMIGÓN ARMADO
- HC - HORMIGÓN ARM. CAMISA CHAPA
- PVC-O PVC ORIENTADO

CONSTRUCTORA:

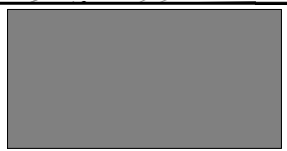

Este documento es copia del original firmado.
Se han ocultado datos personales en aplicación de la normativa vigente.

ESCALA:

1:1.000

Original DIN-A3

FECHA:

MAYO 2022

TÍTULO DEL DOCUMENTO DE SEGUIMIENTO DE OBRA:

**21ACCR.10218LT01.037 DE RENOVACIÓN DE RED
EN EL CAMINO DEL ESCORIAL Y OTRAS
EN EL T. M. DE GALAPAGAR**

TÍTULO DEL PLANO:




**PERMISOS Y LICENCIAS
VÍAS PECUARIAS**

PLANO:

3

HOJA:

1 de 3

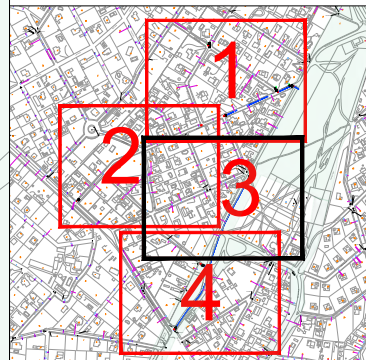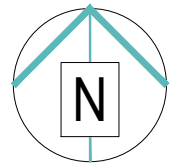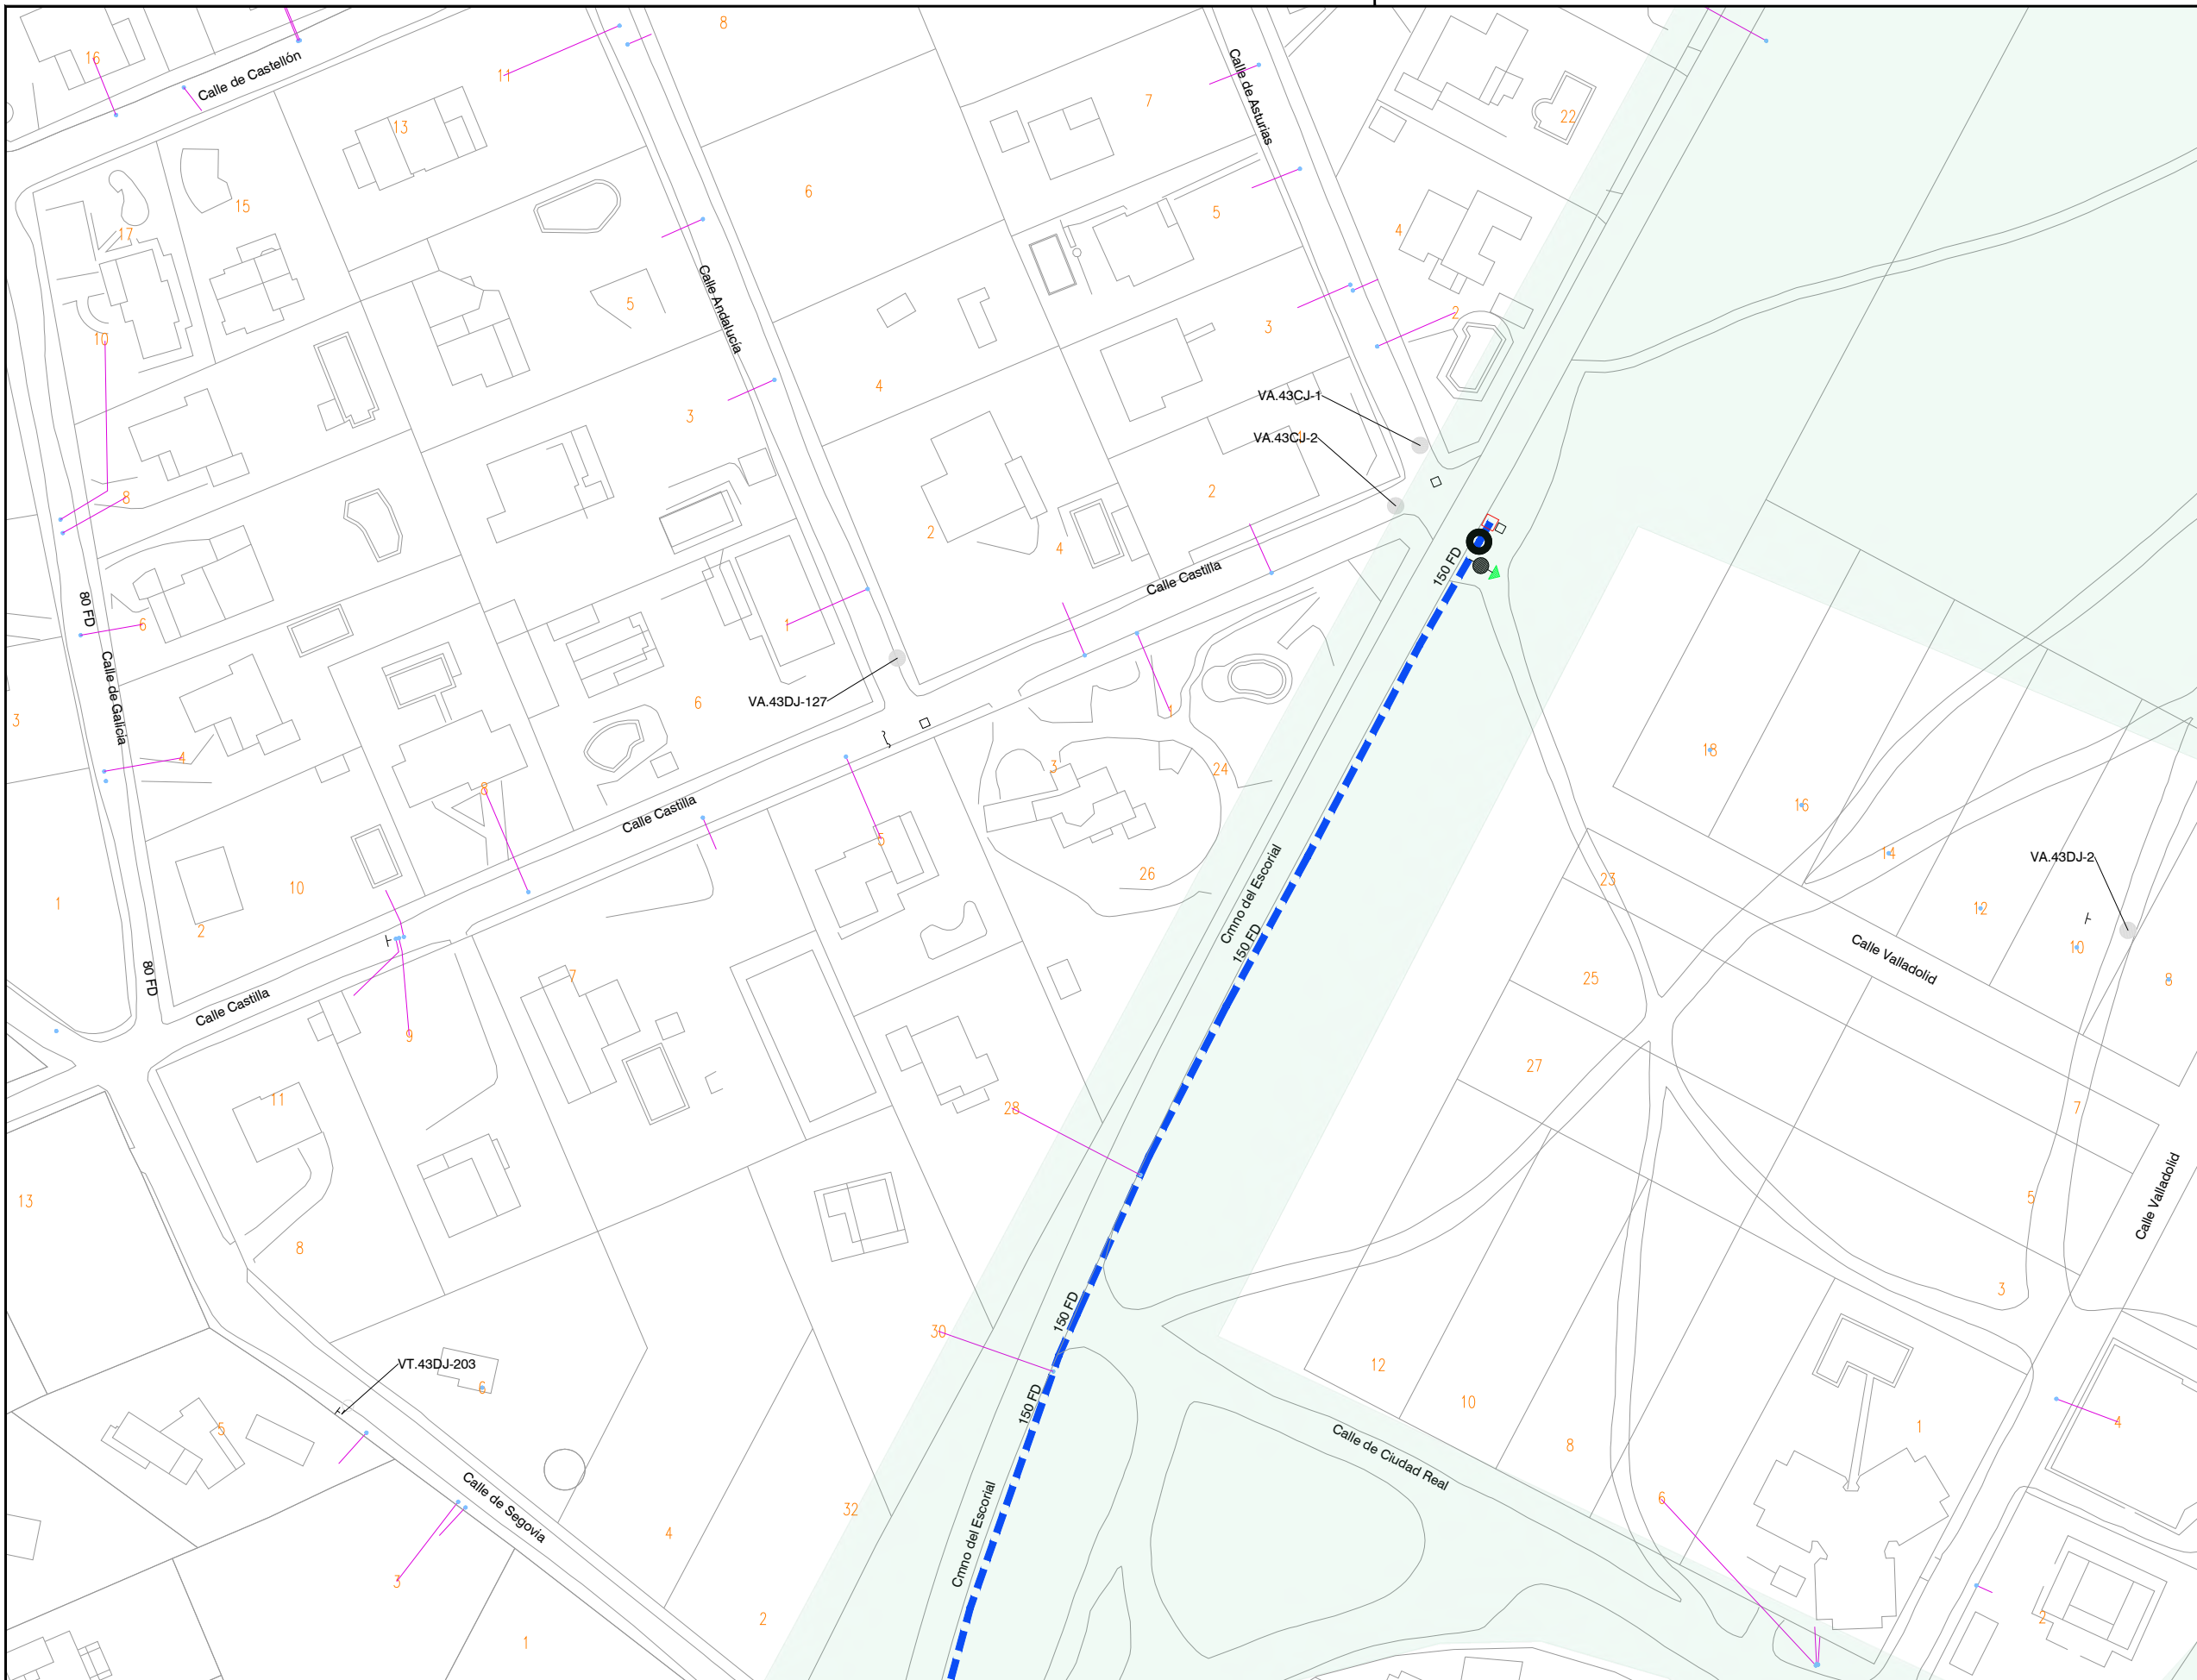

LEYENDA

INTERFERENCIAS

VIA PECUARIA

- RED A INSTALAR
- RED EXISTENTE
- VA: VÁLVULA ABIERTA
- VC: VÁLVULA CERRADA
- VD: VÁLVULA DIVISORIA
- VR: VÁLVULA DE RETENCIÓN
- FI: FILTRO
- VT: VENTOSA
- DE: DESAGÜE
- DP: DISPOSITIVO DE PURGA
- HI: HIDRANTE
- BR: BOCA DE RIEGO
- FU: FUENTE PÚBLICA
- MF: MUESTREO FIJO
- CO: CONTADOR
- NUDO DE DEPÓSITO
- NUDO FINAL O TESTERO
- NUDO CAMBIO DE SECCIÓN
- NUDO CAMBIO DE MATERIAL
- NUDO DE TE O DERIVACIÓN

- PO / PE - POLIETILENO
- CA - CAÑA
- FG - FUNDICIÓN GRIS
- FD - FUNDICIÓN DUCTIL
- FC - FIBROCEMENTO
- HA - HORMIGÓN ARMADO
- HC - HORMIGÓN ARM. CAMISA CHAPA
- PVC-O PVC ORIENTADO

CONSTRUCTORA:

AUTOR DEL DOCUMENTO DE SEGUIMIENTO DE OBRA:




ESCALA:
1:1.000
Original DIN-A3

FECHA:
MAYO 2022

TÍTULO DEL DOCUMENTO DE SEGUIMIENTO DE OBRA:
21ACCR.10218LT01.037 DE RENOVACIÓN DE RED EN EL CAMINO DEL ESCORIAL Y OTRAS EN EL T. M. DE GALAPAGAR

TÍTULO DEL PLANO:
PERMISOS Y LICENCIAS VÍAS PECUARIAS

PLANO:
3
HOJA:
2 de 3

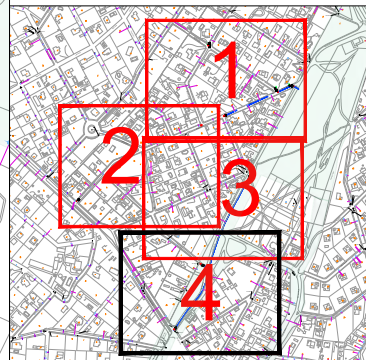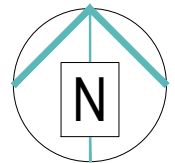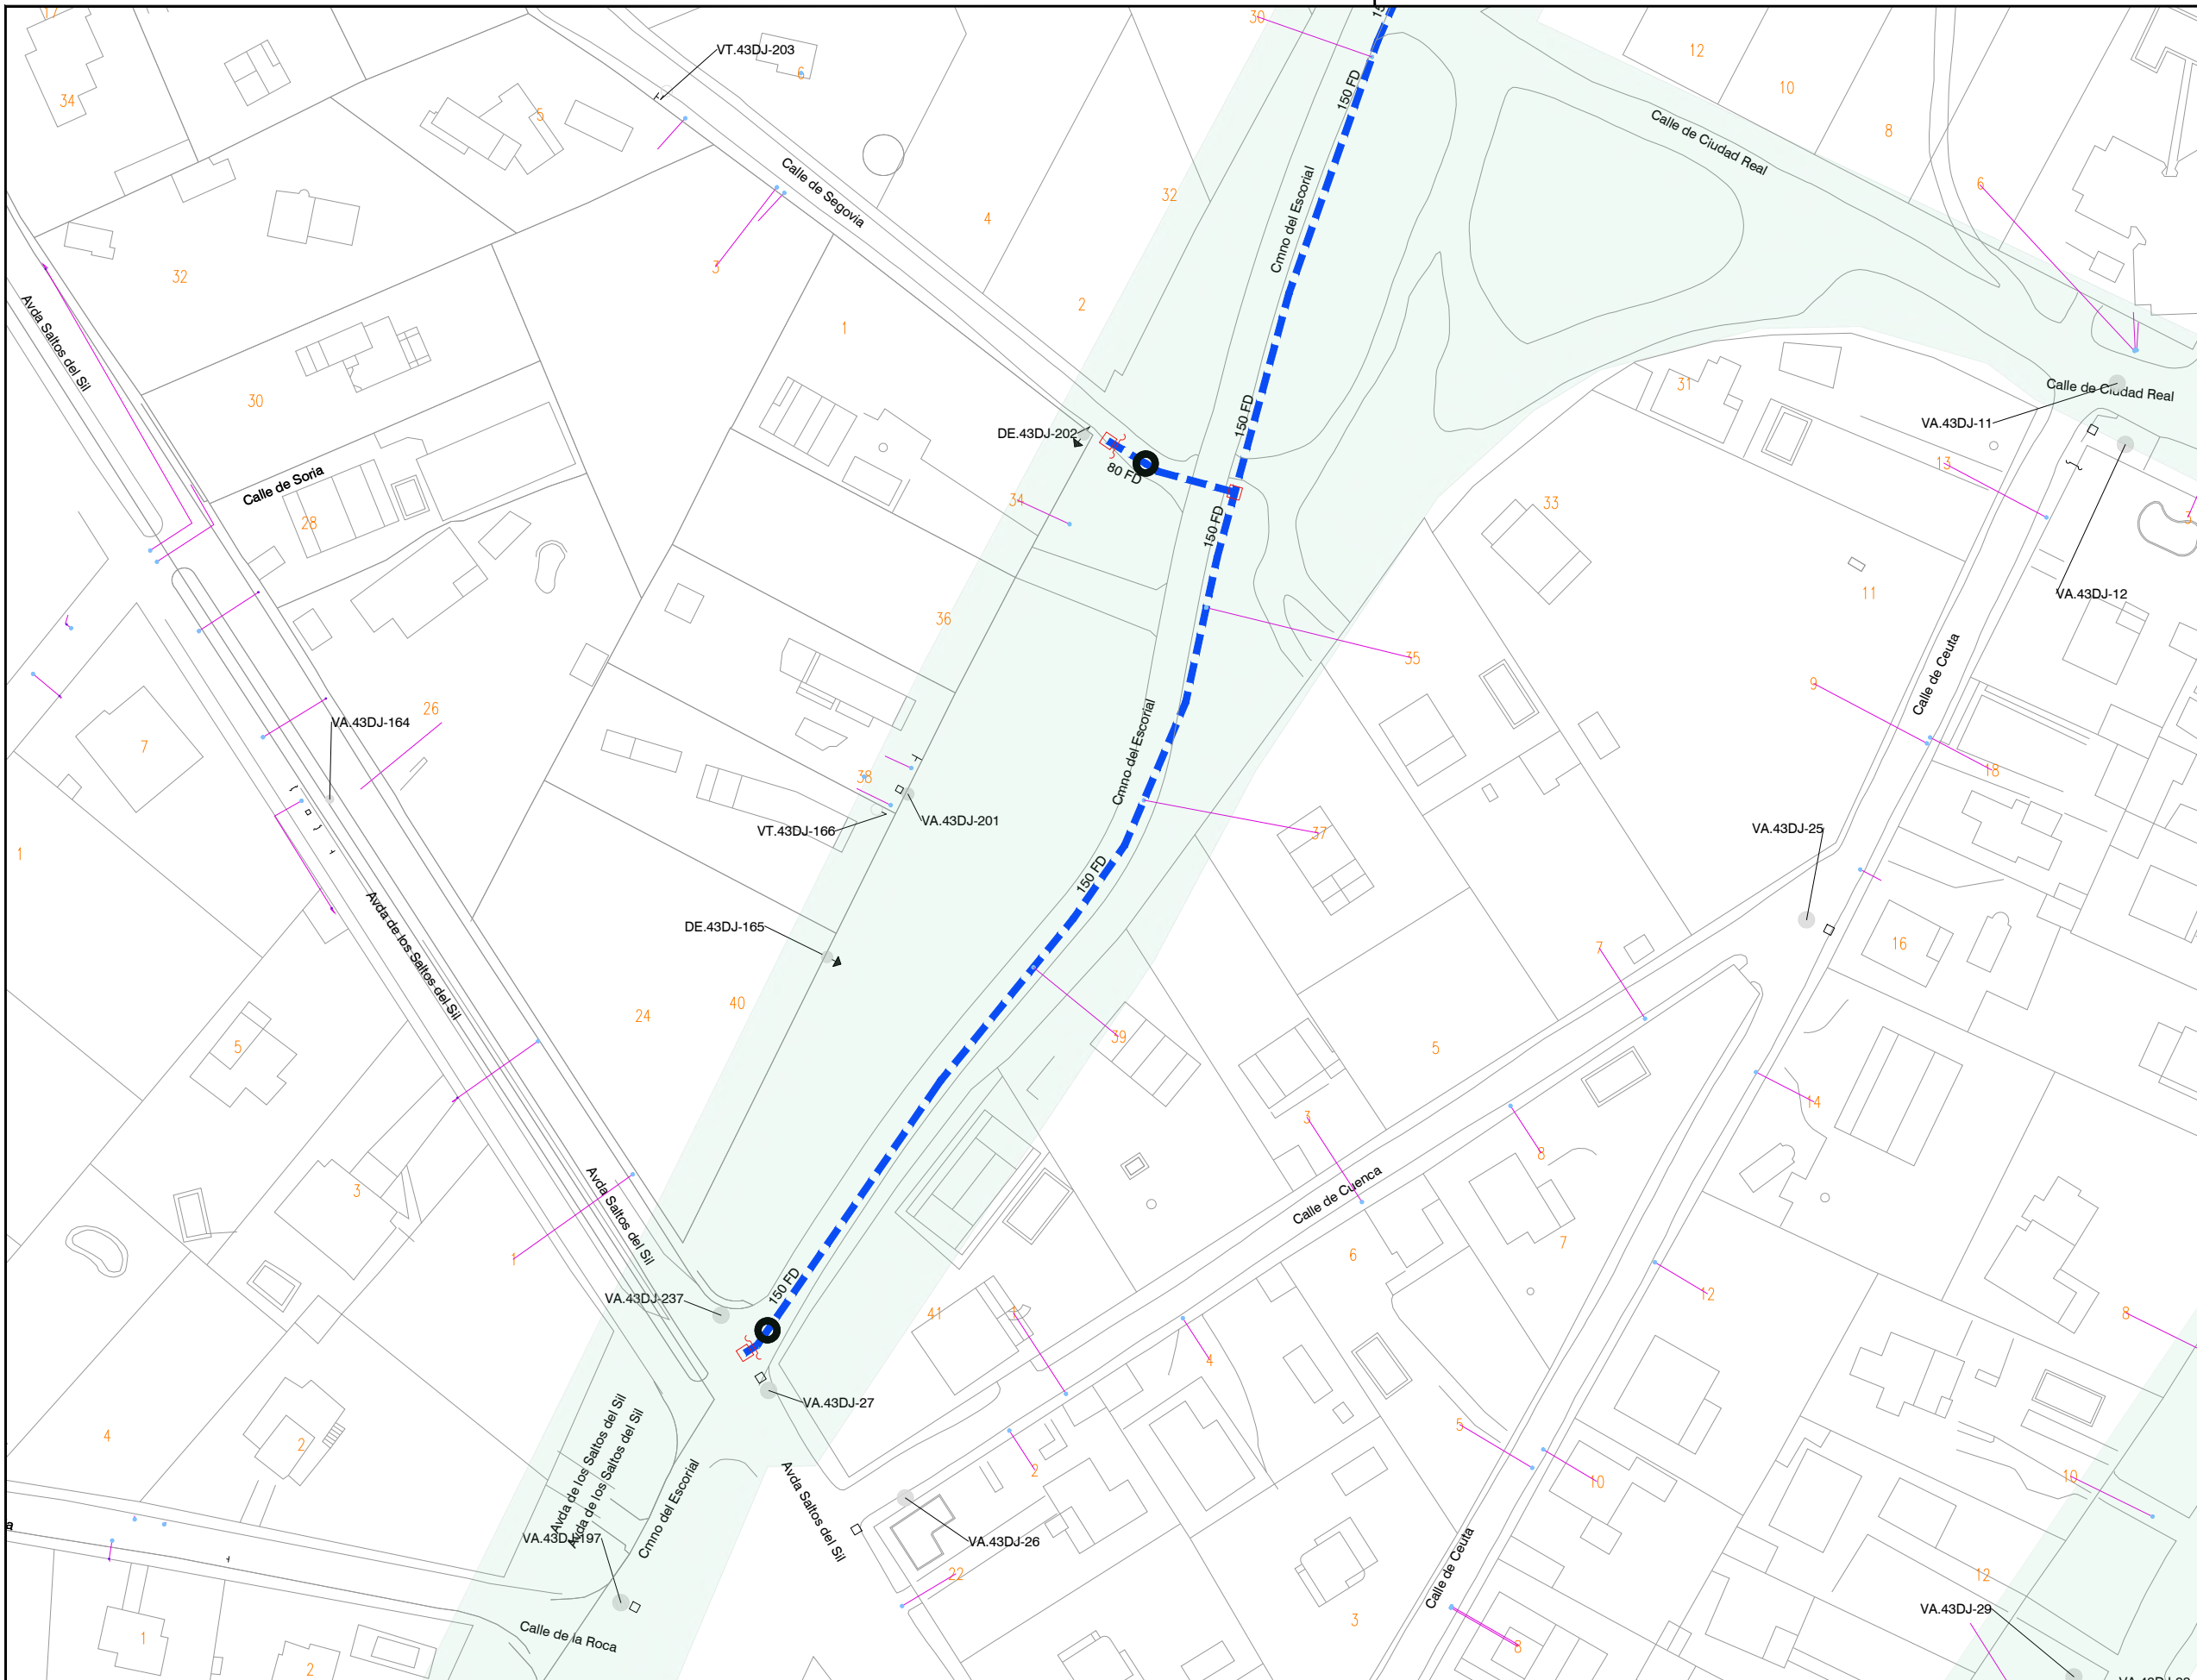

LEYENDA

INTERFERENCIAS

VIA PECUARIA

- RED A INSTALAR
- RED EXISTENTE
- VA: VÁLVULA ABIERTA
- VC: VÁLVULA CERRADA
- VD: VÁLVULA DIVISORIA
- VR: VÁLVULA DE RETENCIÓN
- FI: FILTRO
- VT: VENTOSA
- DE: DESAGÜE
- DP: DISPOSITIVO DE PURGA
- HI: HIDRANTE
- BR: BOCA DE RIEGO
- FU: FUENTE PÚBLICA
- MF: MUESTREO FIJO
- CO: CONTADOR
- NUDO DE DEPÓSITO
- NUDO FINAL O TESTERO
- NUDO CAMBIO DE SECCIÓN
- NUDO CAMBIO DE MATERIAL
- NUDO DE TE O DERIVACIÓN

- PO / PE - POLIETILENO
- CA - CAÑA
- FG - FUNDICIÓN GRIS
- FD - FUNDICIÓN DUCTIL
- FC - FIBROCEMENTO
- HA - HORMIGÓN ARMADO
- HC - HORMIGÓN ARM. CAMISA CHAPA
- PVC-O PVC ORIENTADO

CONSTRUCTORA:

AUTOR DEL DOCUMENTO DE SEGUIMIENTO DE OBRA:



ESCALA:
1:1.000
Original DIN-A3

FECHA:
MAYO 2022

TÍTULO DEL DOCUMENTO DE SEGUIMIENTO DE OBRA:
21ACCR.10218LT01.037 DE RENOVACIÓN DE RED EN EL CAMINO DEL ESCORIAL Y OTRAS EN EL T. M. DE GALAPAGAR

TÍTULO DEL PLANO:
PERMISOS Y LICENCIAS VÍAS PECUARIAS




PLANO:
3
HOJA:
3 de 3

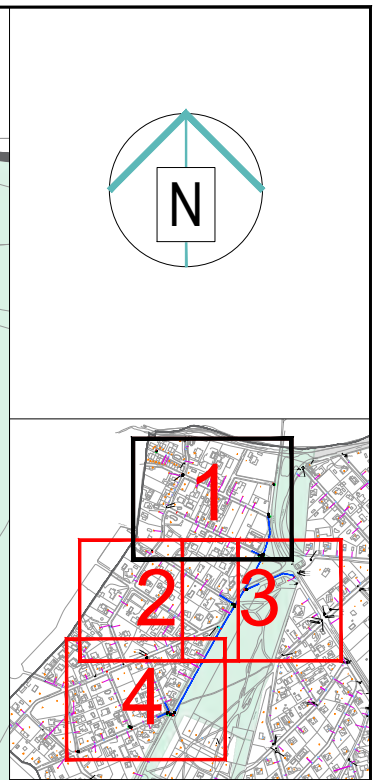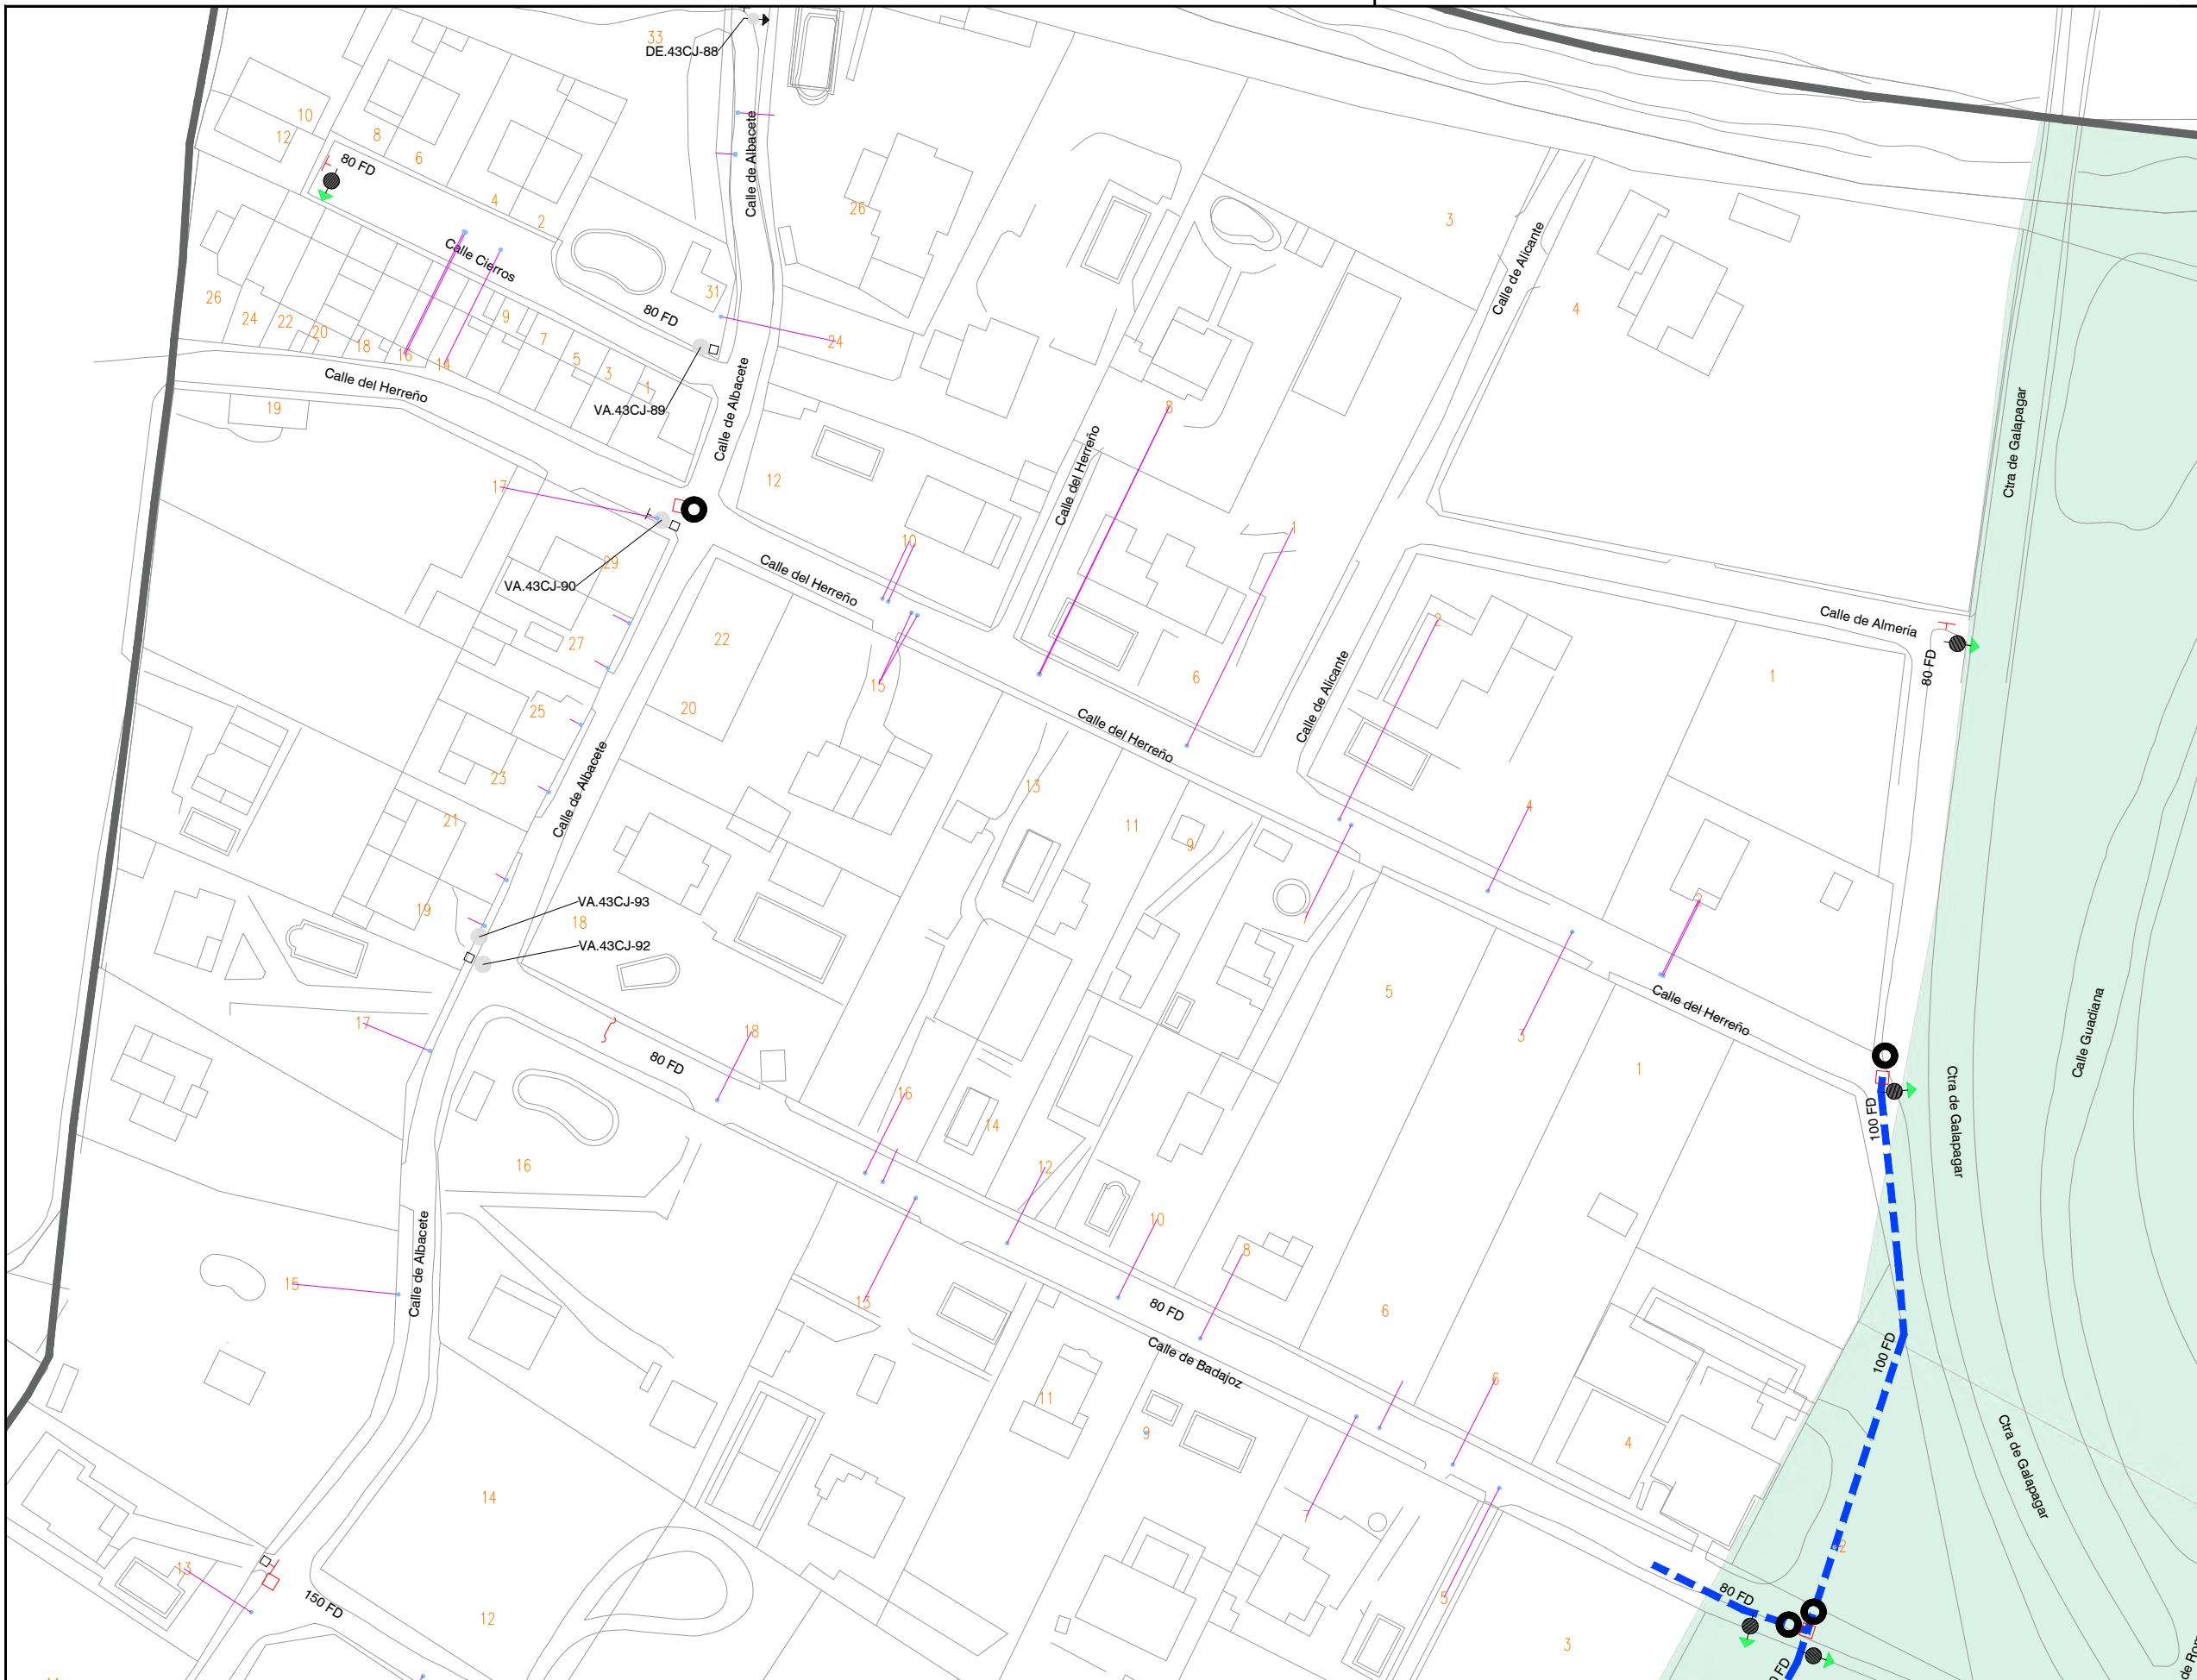

LEYENDA

INTERFERENCIAS	
	VIA PECUARIA
	RED A INSTALAR
	VA: VÁLVULA ABIERTA
	VC: VÁLVULA CERRADA
	VD: VÁLVULA DIVISORIA
	VR: VÁLVULA DE RETENCIÓN
	FI: FILTRO
	VT: VENTOSA
	DE: DESAGÜE
	DP: DISPOSITIVO DE PURGA
	HI: HIDRANTE
	BR: BOCA DE RIEGO
	FU: FUENTE PÚBLICA
	MF: MUESTREO FIJO
	CO: CONTADOR
	NUDO DE DEPÓSITO
	NUDO FINAL O TESTERO
	NUDO CAMBIO DE SECCIÓN
	NUDO CAMBIO DE MATERIAL
	NUDO DE TE O DERIVACIÓN
PO / PE - POLIETILENO	
CA - CAÑA	
FG - FUNDICIÓN GRIS	
FD - FUNDICIÓN DUCTIL	
FC - FIBROCEMENTO	
HA - HORMIGÓN ARMADO	
HC - HORMIGÓN ARM. CAMISA CHAPA	
PVC-O PVC ORIENTADO	

CONSTRUCTORA:	AUTOR DEL DOCUMENTO DE SEGUIMIENTO DE OBRA:	ESCALA: 1:1.000 Original DIN-A3	FECHA: MAYO 2022	TÍTULO DEL DOCUMENTO DE SEGUIMIENTO DE OBRA: 21ACCR.10218LT01.038 DE RENOVACIÓN DE RED EN LA CALLE BILBAO Y OTRAS EN EL T. M. DE GALAPAGAR	TÍTULO DEL PLANO: PERMISOS Y LICENCIAS VÍAS PECUARIAS	PLANO: 1
						HOJA: 1 de 4

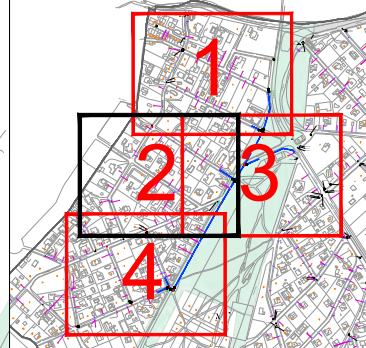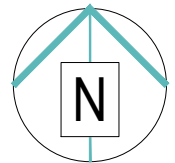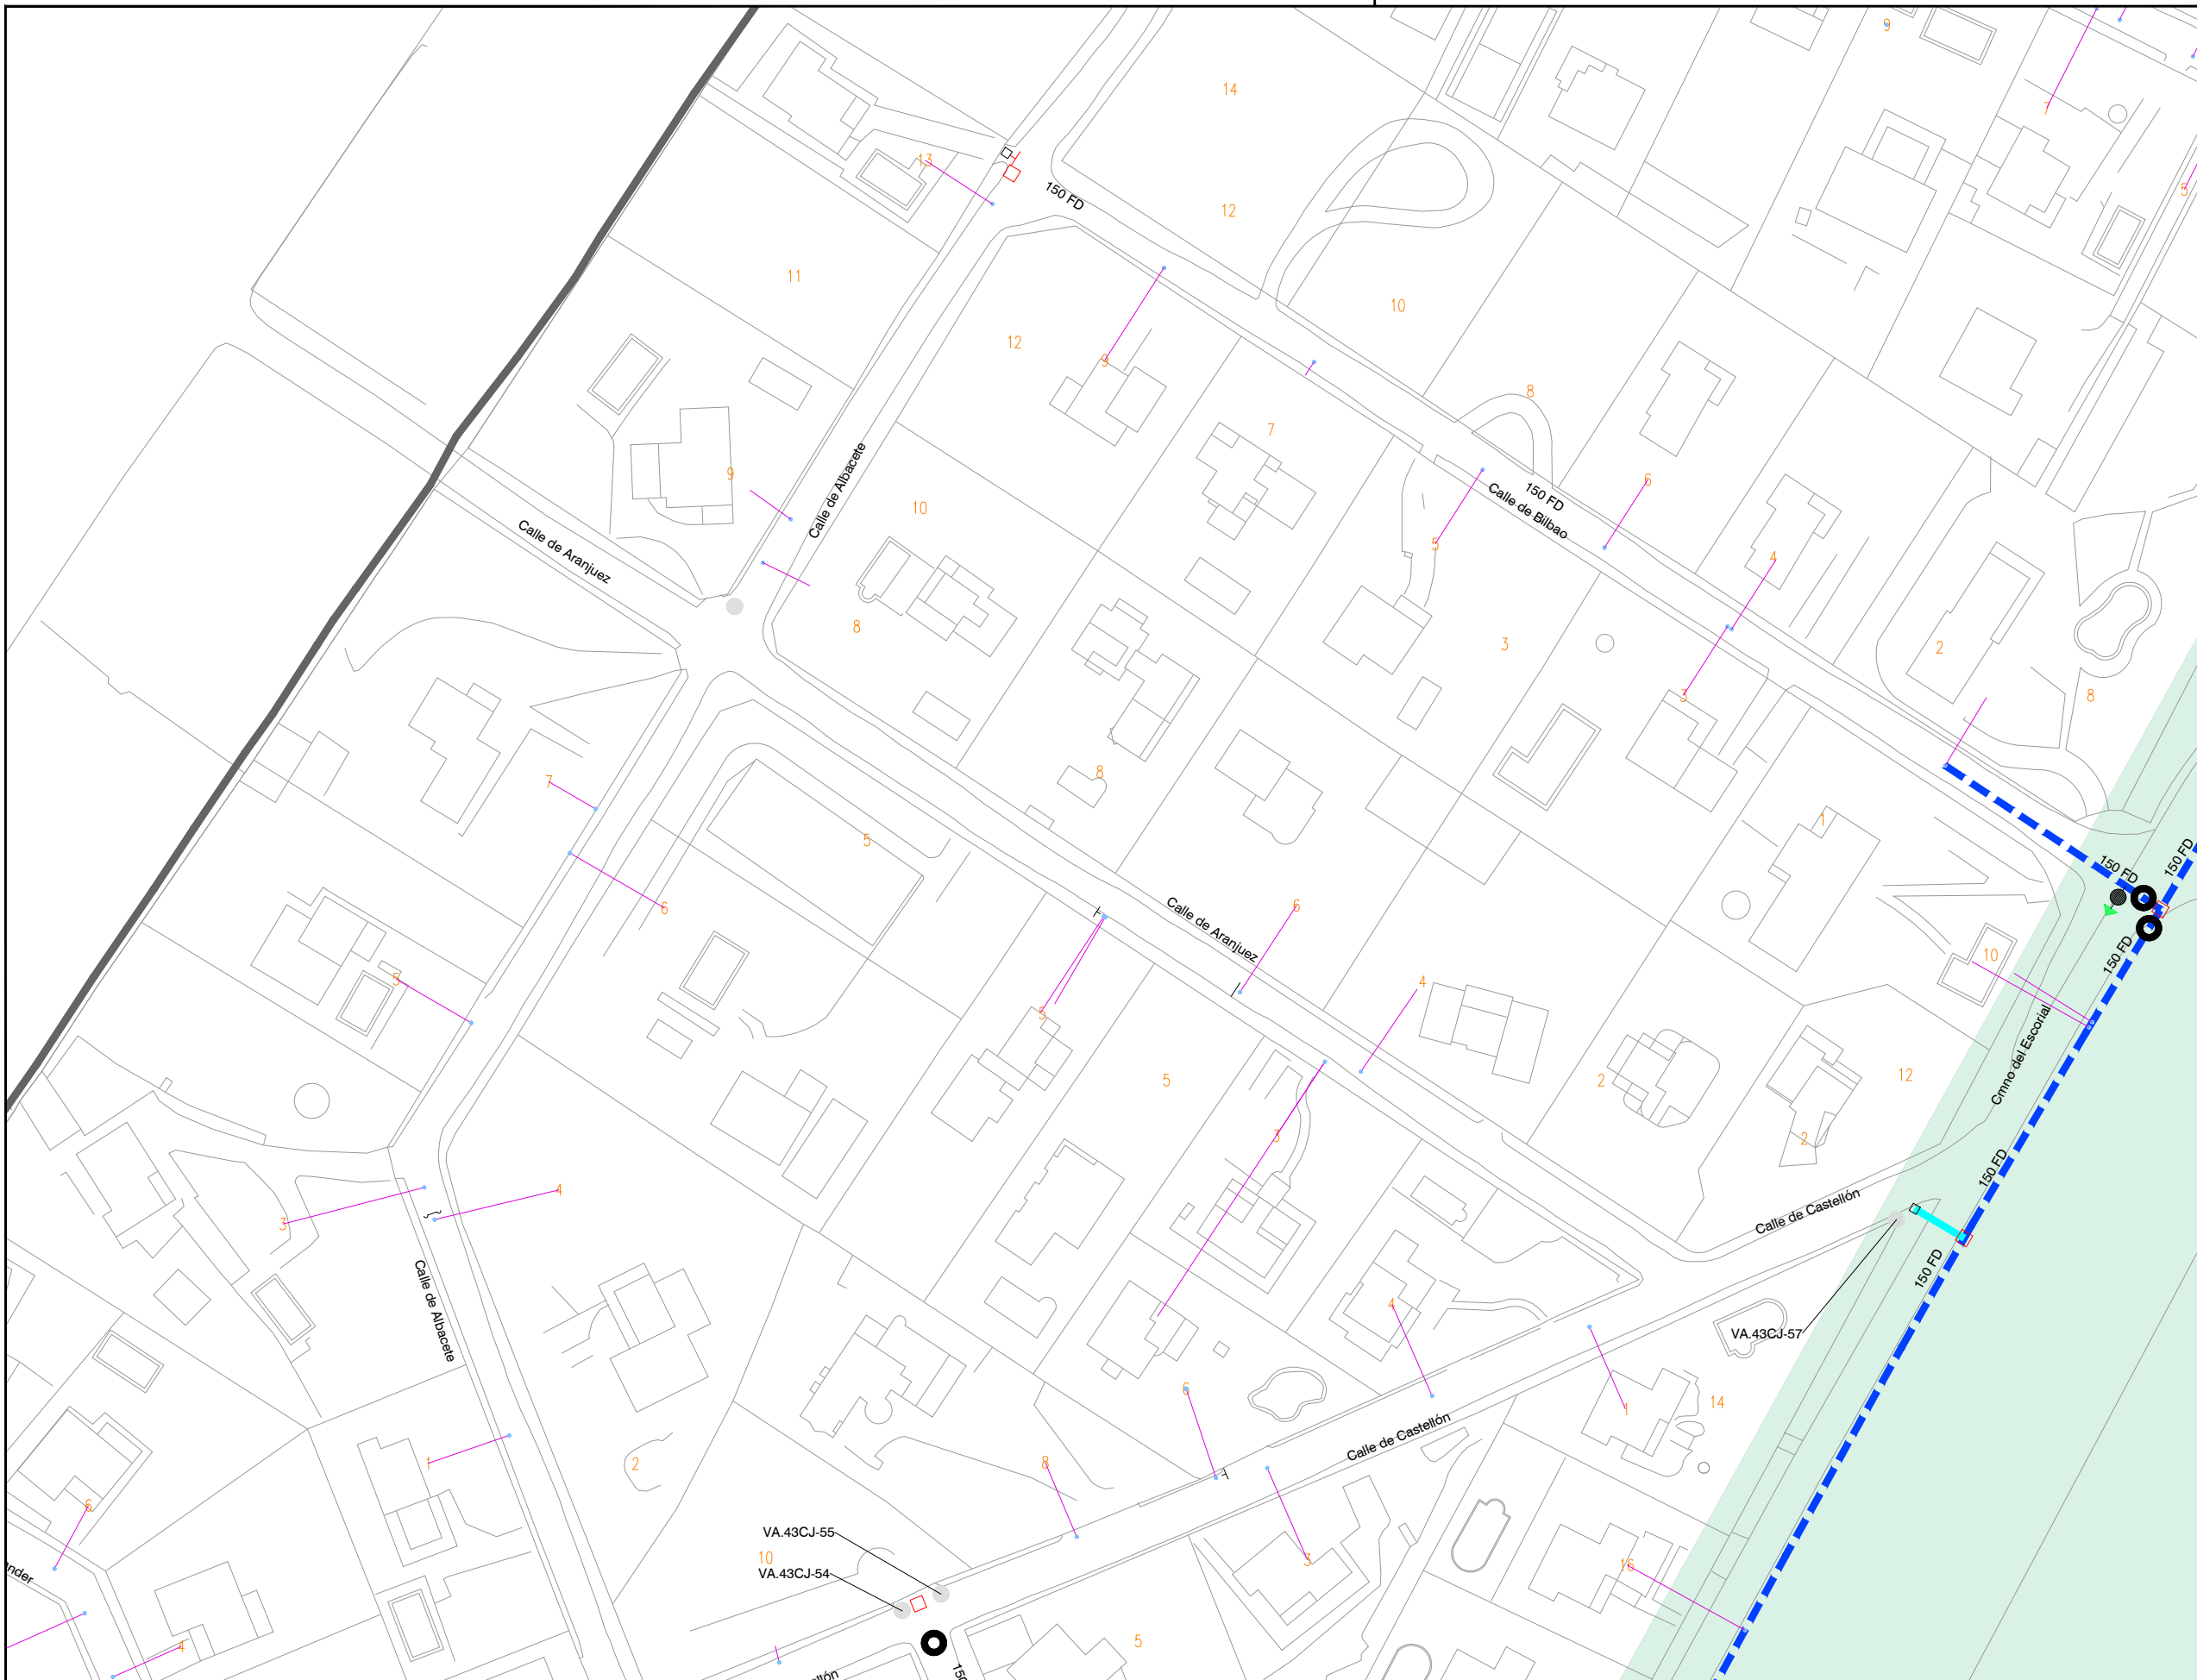

LEYENDA

- INTERFERENCIAS**
- VIA PECUARIA
 - RED A INSTALAR
 - VA: VÁLVULA ABIERTA
 - VC: VÁLVULA CERRADA
 - VD: VÁLVULA DIVISORIA
 - VR: VÁLVULA DE RETENCIÓN
 - FI: FILTRO
 - VT: VENTOSA
 - DE: DESAGÜE
 - DP: DISPOSITIVO DE PURGA
 - HI: HIDRANTE
 - BR: BOCA DE RIEGO
 - FU: FUENTE PÚBLICA
 - MF: MUESTREO FIJO
 - CO: CONTADOR
 - NUDO DE DEPÓSITO
 - NUDO FINAL O TESTERO
 - NUDO CAMBIO DE SECCIÓN
 - NUDO CAMBIO DE MATERIAL
 - NUDO DE TE O DERIVACIÓN

- PO / PE - POLIETILENO
- CA - CAÑA
- FG - FUNDICIÓN GRIS
- FD - FUNDICIÓN DUCTIL
- FC - FIBROCEMENTO
- HA - HORMIGÓN ARMADO
- HC - HORMIGÓN ARM. CAMISA CHAPA
- PVC-O PVC ORIENTADO

CONSTRUCTORA: [REDACTED]

AUTOR DEL DOCUMENTO DE SEGUIMIENTO DE OBRA:




ESCALA:
1:1.000
Original DIN-A3

FECHA:
MAYO 2022

TÍTULO DEL DOCUMENTO DE SEGUIMIENTO DE OBRA:
21ACCR.10218LT01.038 DE RENOVACIÓN DE RED EN LA CALLE BILBAO Y OTRAS EN EL T. M. DE GALAPAGAR

TÍTULO DEL PLANO:
PERMISOS Y LICENCIAS VÍAS PECUARIAS


PLANO: **1**
HOJA: **2 de 4**

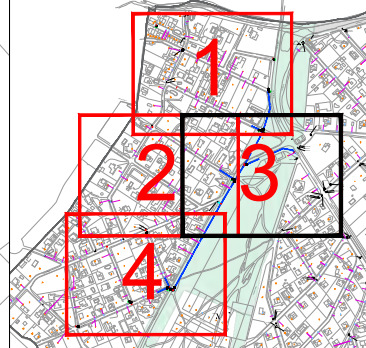
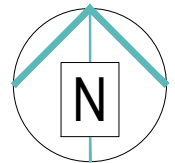
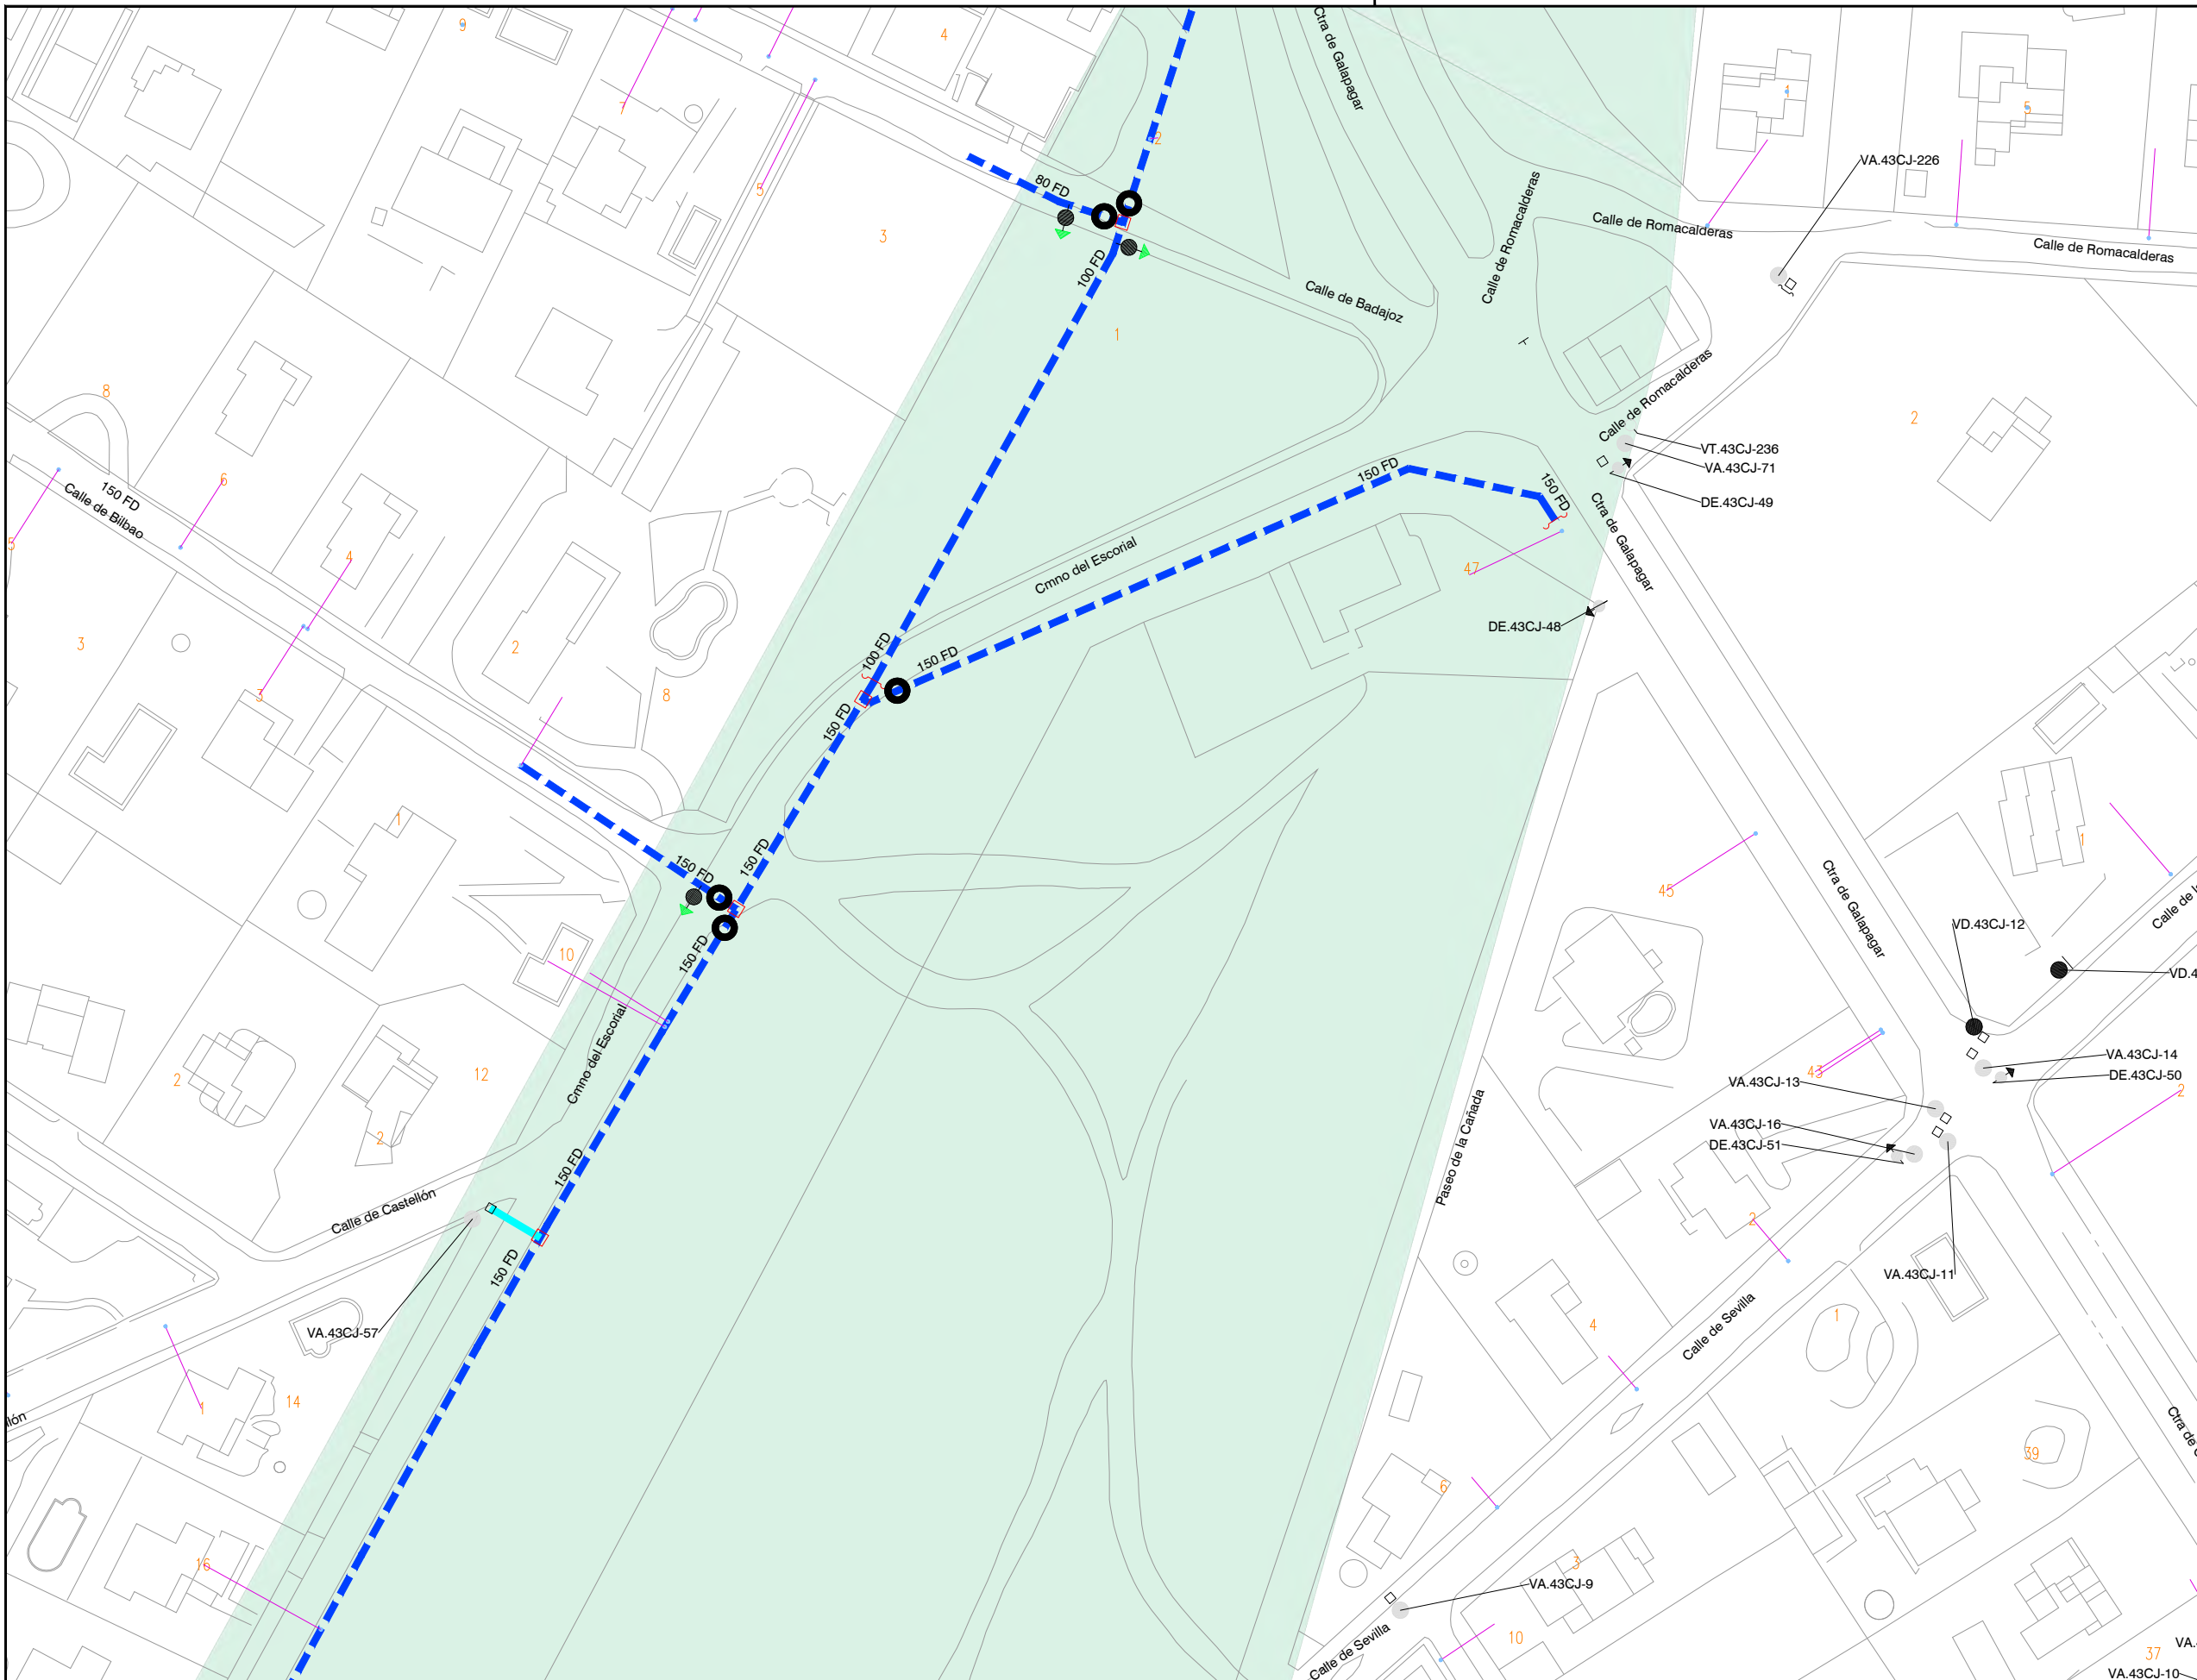


LEYENDA

- INTERFERENCIAS**
- VIA PECUARIA
- RED A INSTALAR**
- VA: VÁLVULA ABIERTA
 - VC: VÁLVULA CERRADA
 - VD: VÁLVULA DIVISORIA
 - VR: VÁLVULA DE RETENCIÓN
 - FI: FILTRO
 - VT: VENTOSA
 - DE: DESAGÜE
 - DP: DISPOSITIVO DE PURGA
 - HI: HIDRANTE
 - BR: BOCA DE RIEGO
 - FU: FUENTE PÚBLICA
 - MF: MUESTREO FIJO
 - CO: CONTADOR
 - NUDO DE DEPÓSITO
 - NUDO FINAL O TESTERO
 - NUDO CAMBIO DE SECCIÓN
 - NUDO CAMBIO DE MATERIAL
 - NUDO DE TE O DERIVACIÓN

- PO / PE - POLIETILENO
- CA - CAÑA
- FG - FUNDICIÓN GRIS
- FD - FUNDICIÓN DUCTIL
- FC - FIBROCEMENTO
- HA - HORMIGÓN ARMADO
- HC - HORMIGÓN ARM. CAMISA CHAPA
- PVC-O PVC ORIENTADO

 CONSTRUCTORA: 	AUTOR DEL DOCUMENTO DE SEGUIMIENTO DE OBRA: 	ESCALA: 1:1.000 Original DIN-A3	FECHA: MAYO 2022	TÍTULO DEL DOCUMENTO DE SEGUIMIENTO DE OBRA: 21ACCR.10218LT01.038 DE RENOVACIÓN DE RED EN LA CALLE BILBAO Y OTRAS EN EL T. M. DE GALAPAGAR	TÍTULO DEL PLANO: PERMISOS Y LICENCIAS VÍAS PECUARIAS	PLANO: 1 HOJA: 3 de 4
--	---	---------------------------------------	---------------------	--	---	---------------------------------------

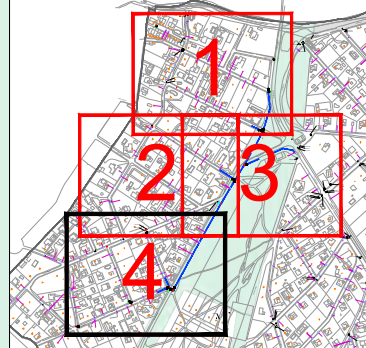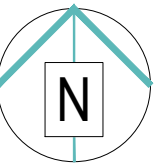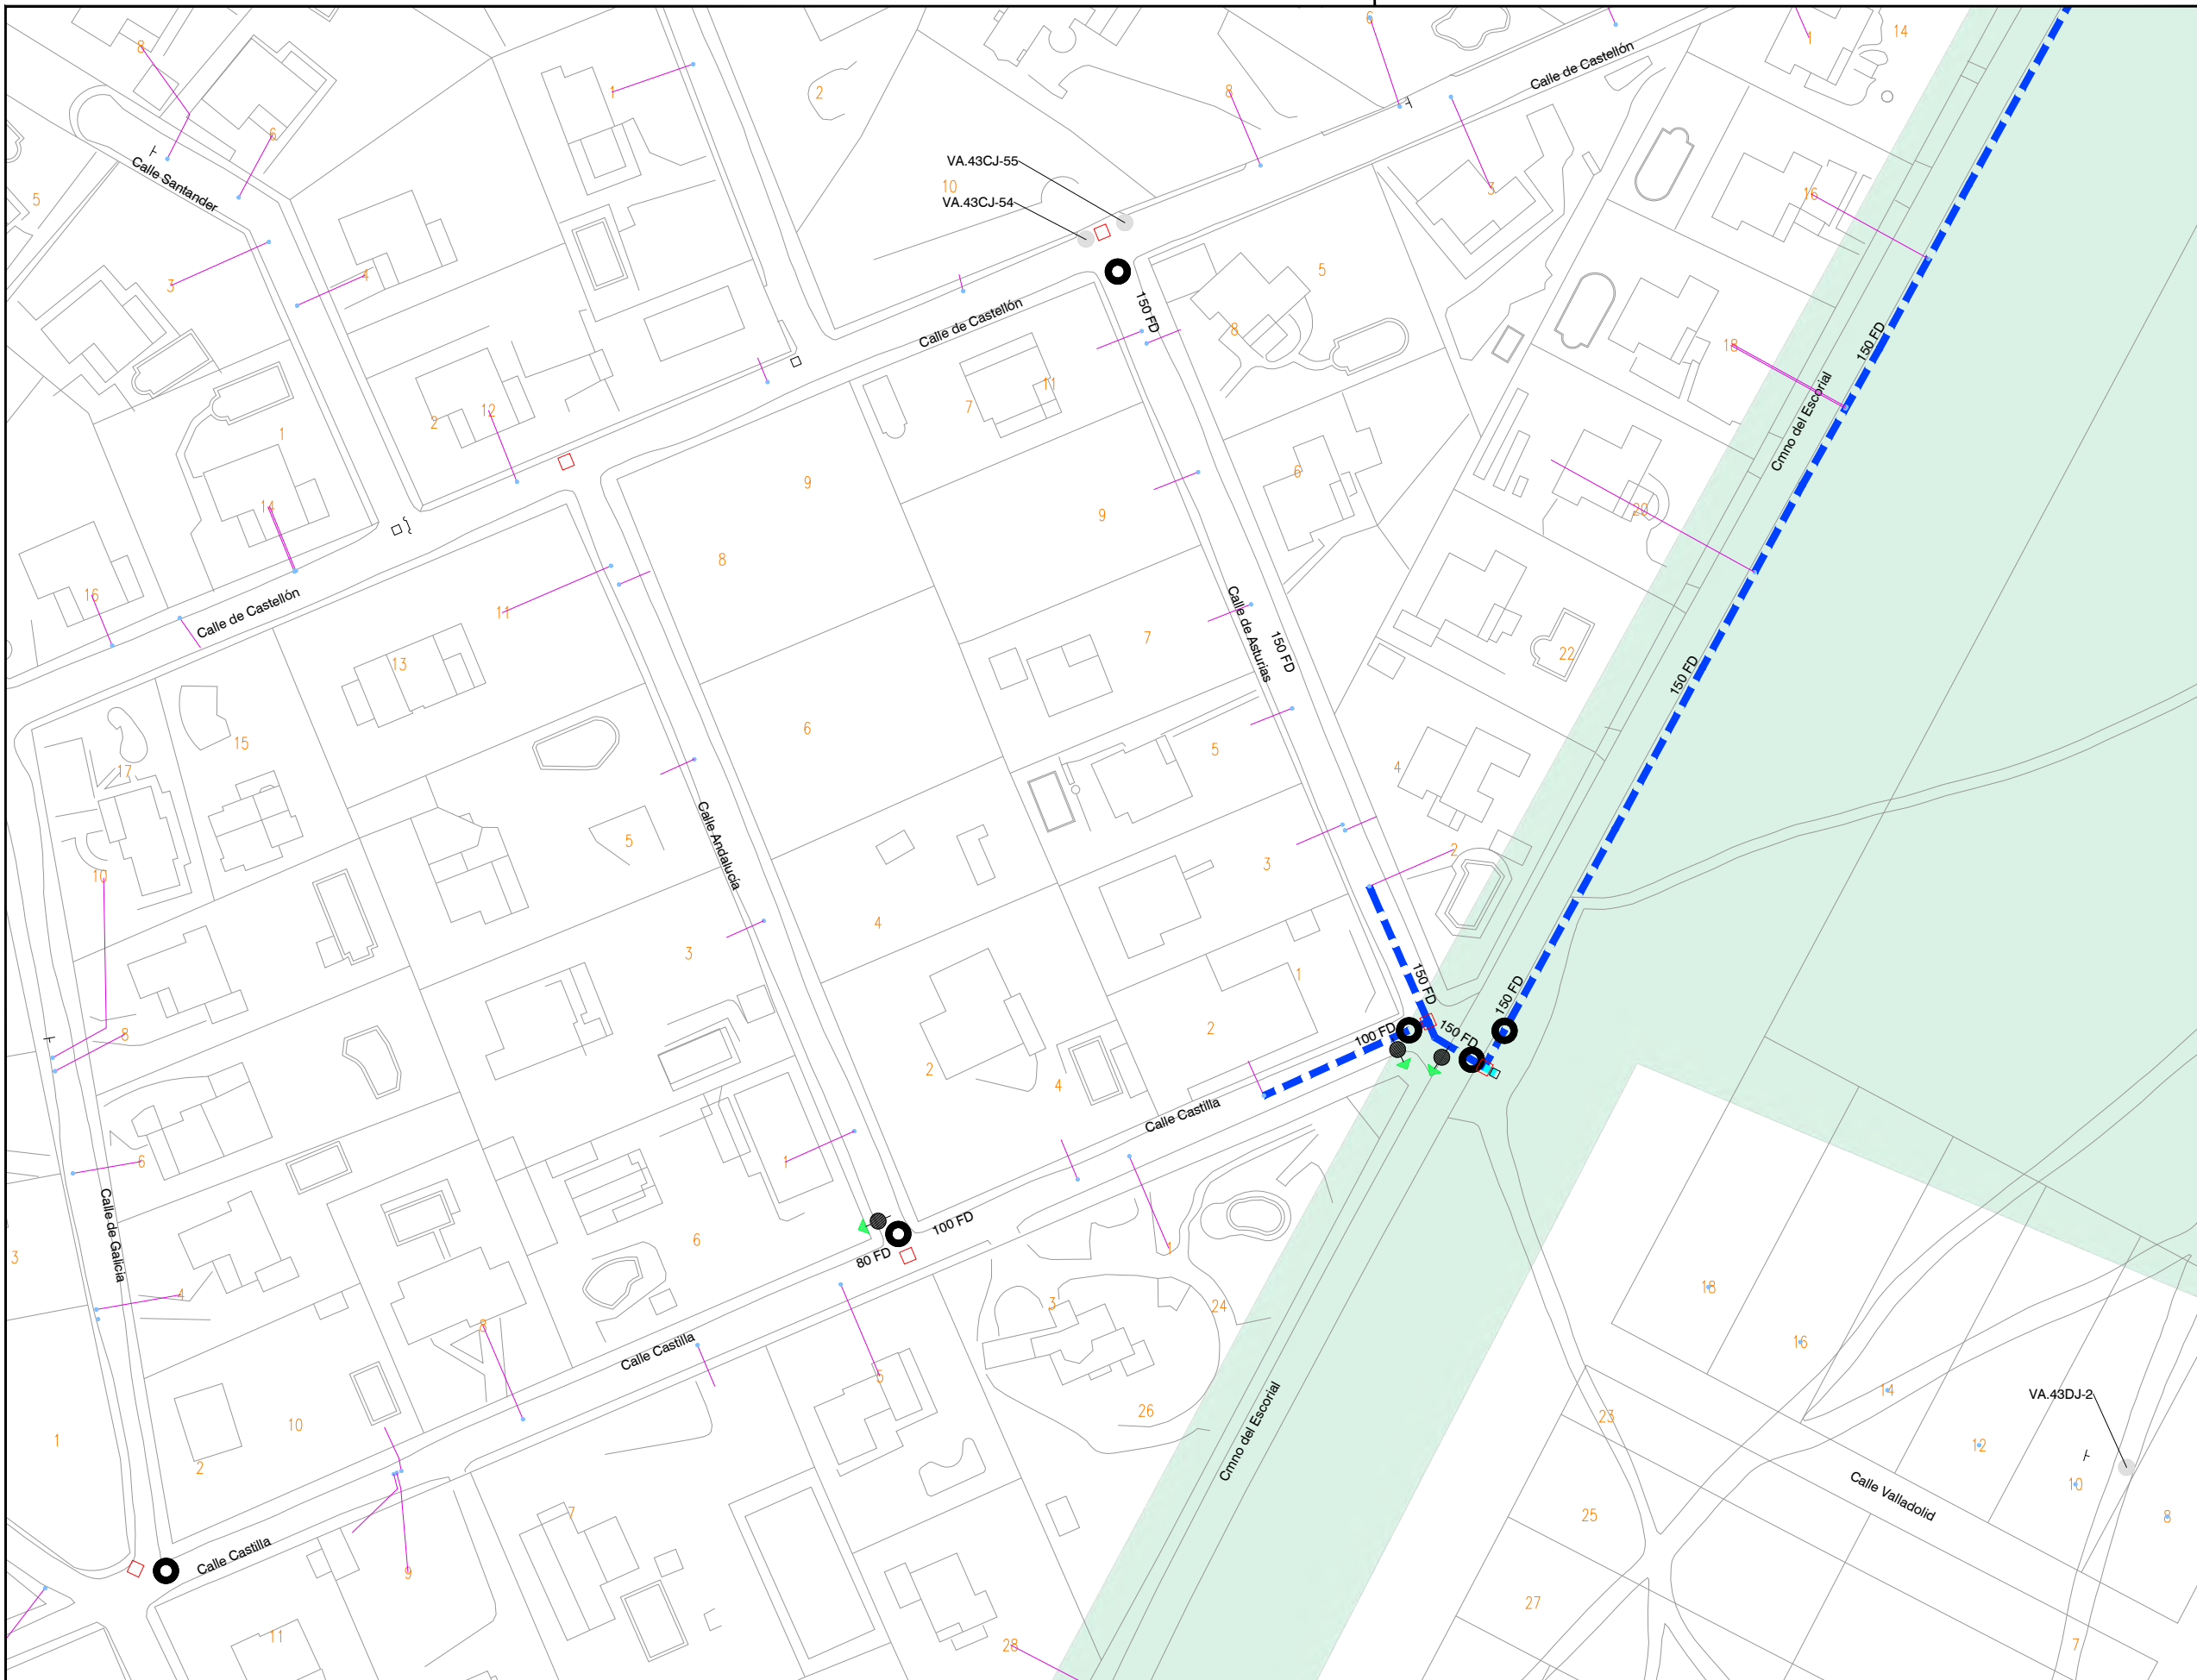

LEYENDA

- INTERFERENCIAS**
- VIA PECUARIA
 - RED A INSTALAR
 - VA: VÁLVULA ABIERTA
 - VC: VÁLVULA CERRADA
 - VD: VÁLVULA DIVISORIA
 - VR: VÁLVULA DE RETENCIÓN
 - FI: FILTRO
 - VT: VENTOSA
 - DE: DESAGÜE
 - DP: DISPOSITIVO DE PURGA
 - HI: HIDRANTE
 - BR: BOCA DE RIEGO
 - FU: FUENTE PÚBLICA
 - MF: MUESTREO FIJO
 - CO: CONTADOR
 - NUDO DE DEPÓSITO
 - NUDO FINAL O TESTERO
 - NUDO CAMBIO DE SECCIÓN
 - NUDO CAMBIO DE MATERIAL
 - NUDO DE TE O DERIVACIÓN

- PO / PE - POLIETILENO
- CA - CAÑA
- FG - FUNDICIÓN GRIS
- FD - FUNDICIÓN DUCTIL
- FC - FIBROCEMENTO
- HA - HORMIGÓN ARMADO
- HC - HORMIGÓN ARM. CAMISA CHAPA
- PVC-O PVC ORIENTADO

CONSTRUCTORA: [REDACTED]

AUTOR DEL DOCUMENTO DE SEGUIMIENTO DE OBRA:




ESCALA:
1:1.000
Original DIN-A3

FECHA:
MAYO 2022

TÍTULO DEL DOCUMENTO DE SEGUIMIENTO DE OBRA:
21ACCR.10218LT01.038 DE RENOVACIÓN DE RED EN LA CALLE BILBAO Y OTRAS EN EL T. M. DE GALAPAGAR

TÍTULO DEL PLANO:
PERMISOS Y LICENCIAS VÍAS PECUARIAS

PLANO:
1
HOJA:
4 de 4

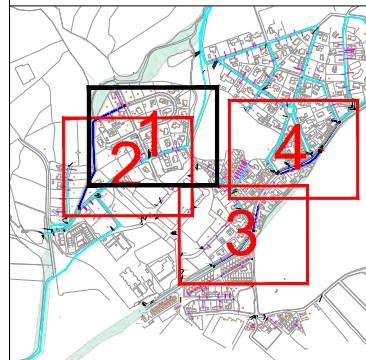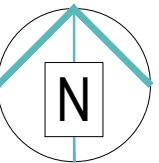
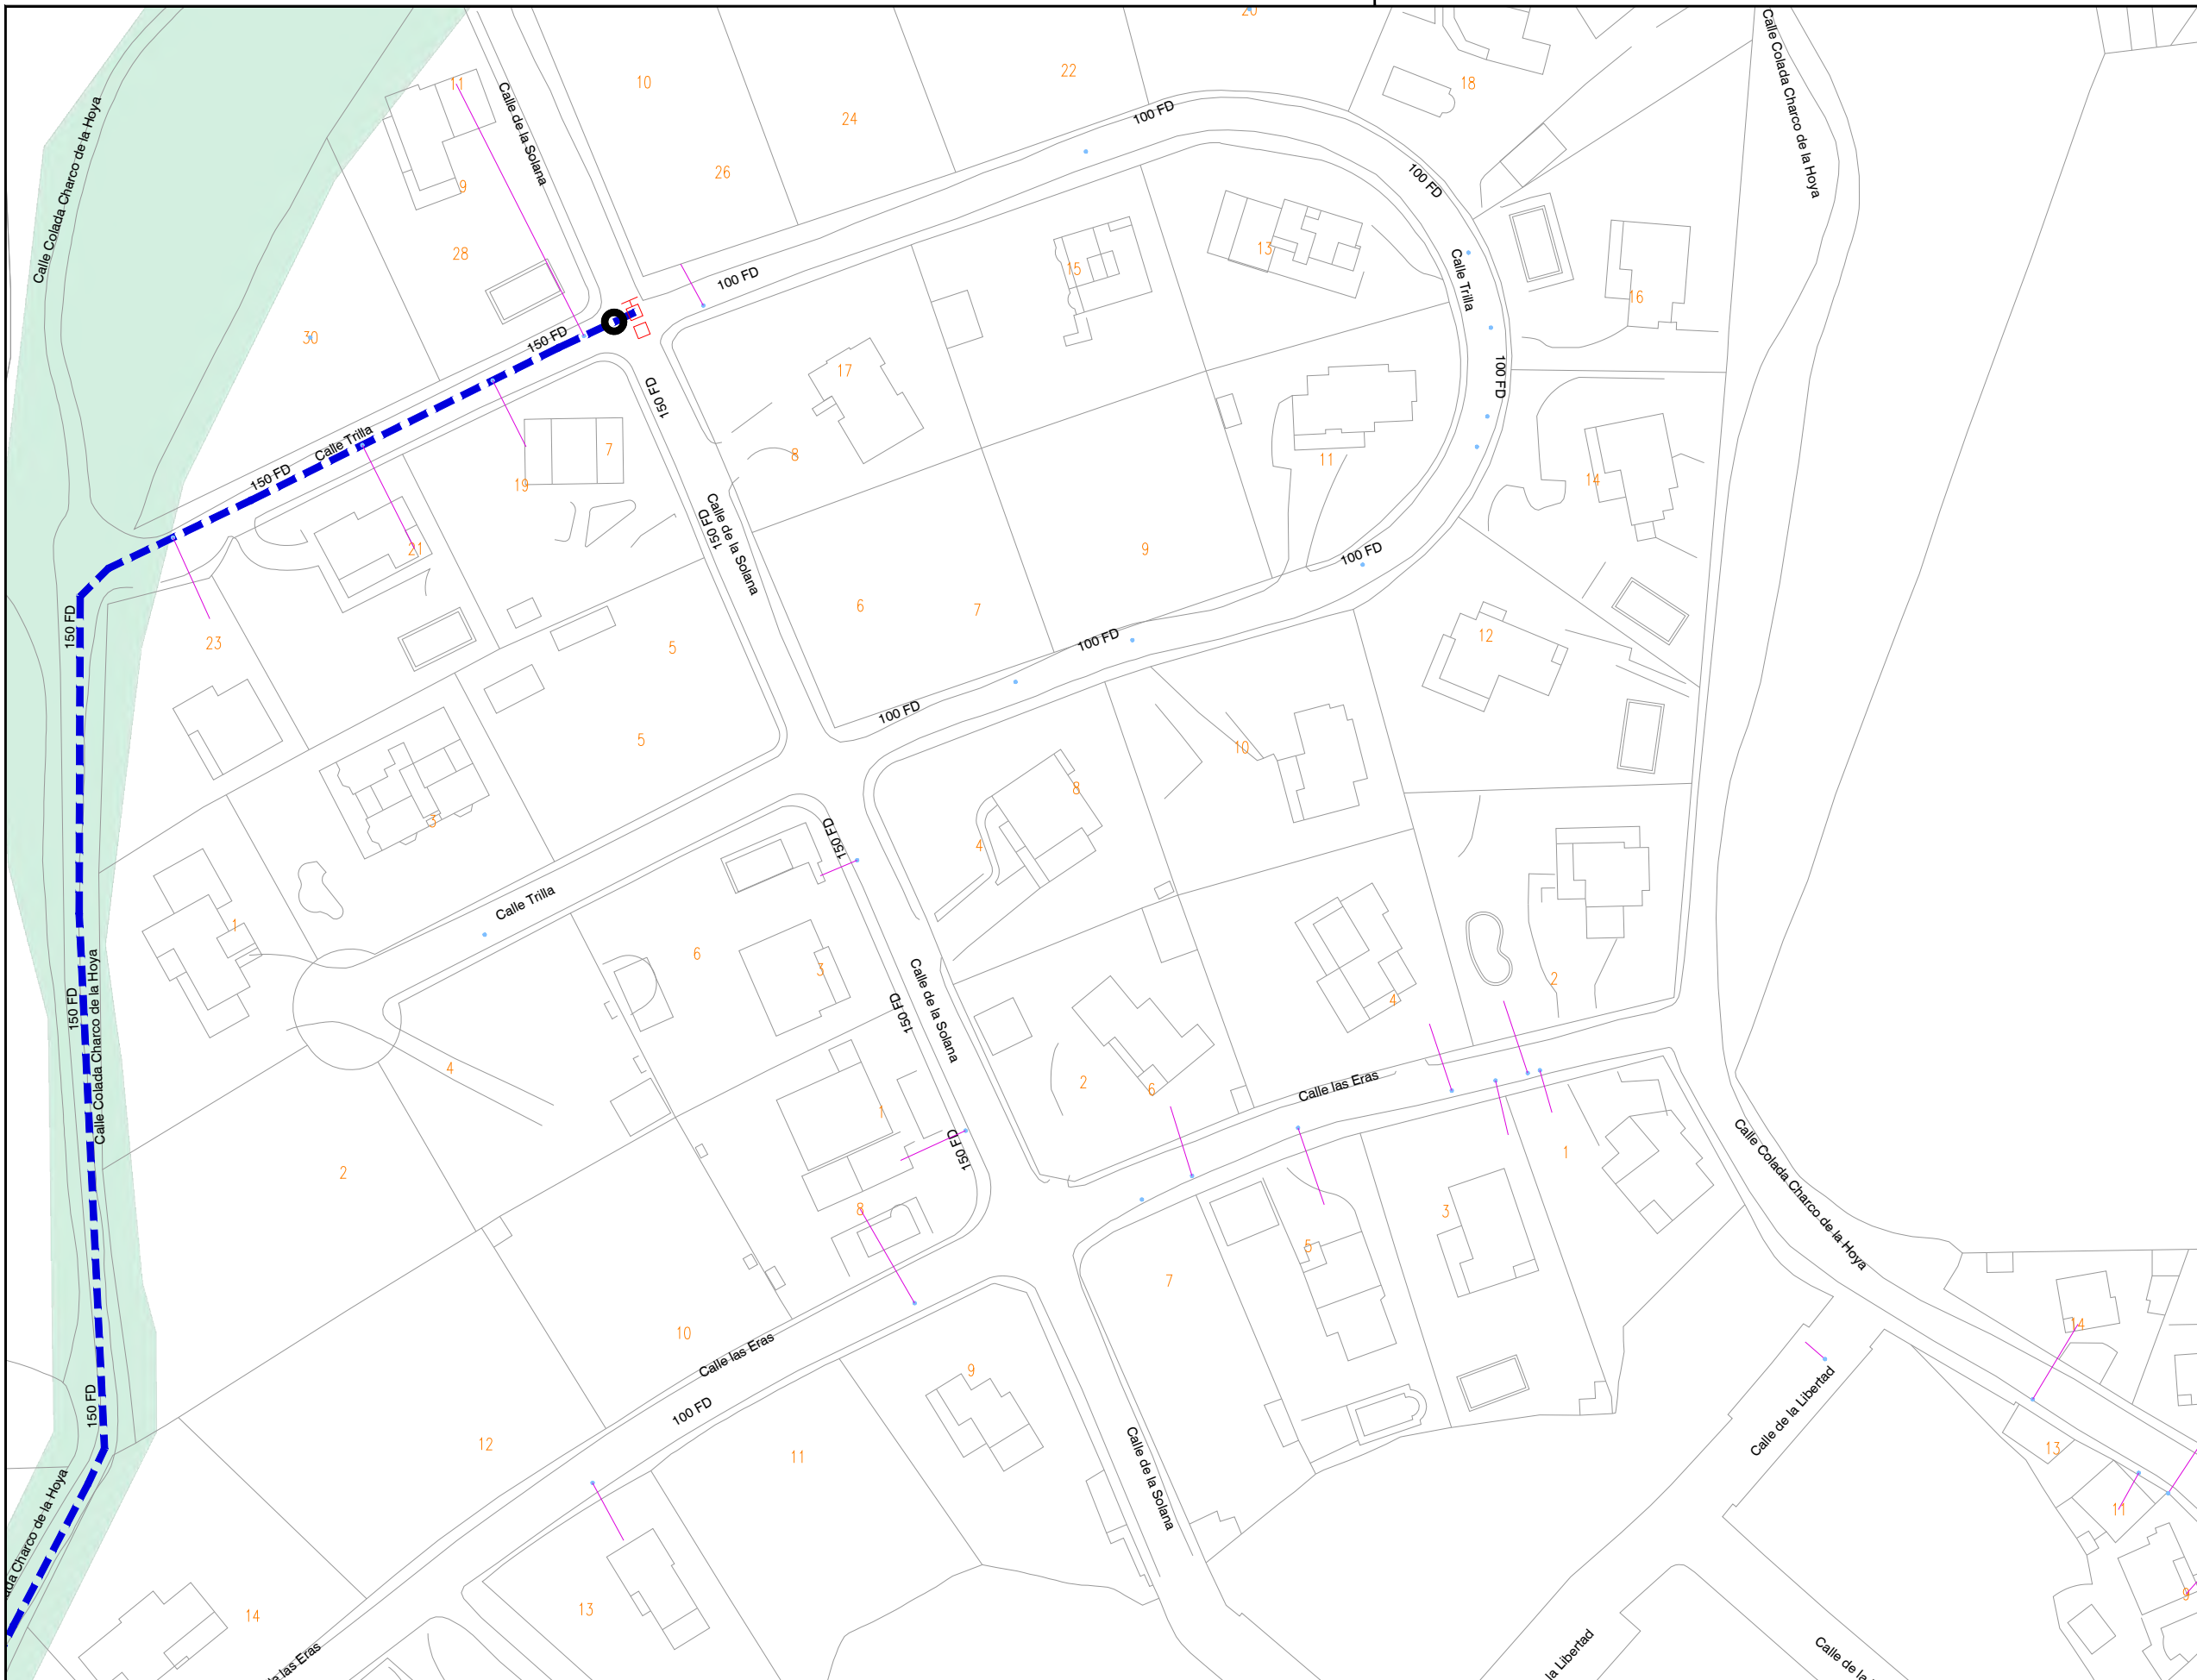


LEYENDA

- INTERFERENCIAS**
- VIA PECUARIA
-
- RED A INSTALAR
 - RED EXISTENTE
 - RED EXISTENTE AYUNTAMIENTO
 - VA: VÁLVULA ABIERTA
 - VC: VÁLVULA CERRADA
 - VD: VÁLVULA DIVISORIA
 - VR: VÁLVULA DE RETENCIÓN
 - FI: FILTRO
 - VT: VENTOSA
 - DE: DESAGÜE
 - DP: DISPOSITIVO DE PURGA
 - HI: HIDRANTE
 - BR: BOCA DE RIEGO
 - FU: FUENTE PÚBLICA
 - MF: MUESTREO FIJO
 - CO: CONTADOR
 - NUDO DE DEPÓSITO
 - NUDO FINAL O TESTERO
 - NUDO CAMBIO DE SECCIÓN
 - NUDO CAMBIO DE MATERIAL
 - NUDO DE TE O DERIVACIÓN

- PO / PE - POLIETILENO
- CA - CAÑA
- FG - FUNDICIÓN GRIS
- FD - FUNDICIÓN DUCTIL
- FC - FIBROCEMENTO
- HA - HORMIGÓN ARMADO
- HC - HORMIGÓN ARM. CAMISA CHAPA
- PVC-O PVC ORIENTADO

CONSTRUCTORA: <div style="background-color: gray; width: 100px; height: 40px; margin-top: 5px;"></div>	AUTOR DEL DOCUMENTO DE SEGUIMIENTO DE OBRA: 	ESCALA: 1:1.000 Original DIN-A3	FECHA: MAYO 2022	TÍTULO DEL DOCUMENTO DE SEGUIMIENTO DE OBRA: 21ACCR.10218LT01.041 DE RENOVACIÓN DE RED EN LA CARRETERA GALAPAGAR-LA NAVATA Y OTRAS EN EL T. M. DE GALAPAGAR	TÍTULO DEL PLANO: PERMISOS Y LICENCIAS VÍAS PECUARIAS	PLANO: 1 HOJA: 1 de 4
---	---	---------------------------------------	---------------------	---	--	---------------------------------------


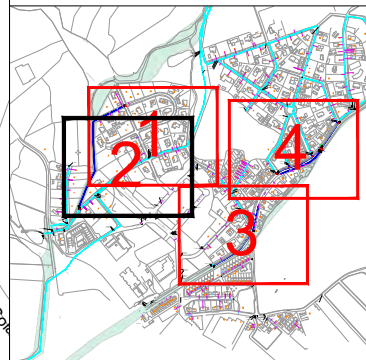
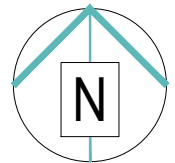


LEYENDA

- INTERFERENCIAS**
- VIA PECUARIA
 - RED A INSTALAR
 - RED EXISTENTE AYUNTAMIENTO
 - VA: VÁLVULA ABIERTA
 - VC: VÁLVULA CERRADA
 - VD: VÁLVULA DIVISORIA
 - VR: VÁLVULA DE RETENCIÓN
 - FI: FILTRO
 - VT: VENTOSA
 - DE: DESAGÜE
 - DP: DISPOSITIVO DE PURGA
 - HI: HIDRANTE
 - BR: BOCA DE RIEGO
 - FU: FUENTE PÚBLICA
 - MF: MUESTREO FIJO
 - CO: CONTADOR
 - NUDO DE DEPÓSITO
 - NUDO FINAL O TESTERO
 - NUDO CAMBIO DE SECCIÓN
 - NUDO CAMBIO DE MATERIAL
 - NUDO DE TE O DERIVACIÓN

- PO / PE - POLIETILENO
- CA - CAÑA
- FG - FUNDICIÓN GRIS
- FD - FUNDICIÓN DUCTIL
- FC - FIBROCEMENTO
- HA - HORMIGÓN ARMADO
- HC - HORMIGÓN ARM. CAMISA CHAPA
- PVC-O PVC ORIENTADO

CONSTRUCTORA: <div style="background-color: gray; width: 100px; height: 40px; margin-top: 5px;"></div>	AUTOR DEL DOCUMENTO DE SEGUIMIENTO DE OBRA: 	ESCALA: 1:1.000 Original DIN-A3	FECHA: MAYO 2022	TÍTULO DEL DOCUMENTO DE SEGUIMIENTO DE OBRA: 21ACCR.10218LT01.041 DE RENOVACIÓN DE RED EN LA CARRETERA GALAPAGAR-LA NAVATA Y OTRAS EN EL T. M. DE GALAPAGAR	TÍTULO DEL PLANO: PERMISOS Y LICENCIAS VÍAS PECUARIAS	PLANO: 1 HOJA: 2 de 4
---	---	---------------------------------------	---------------------	---	--	---------------------------------------

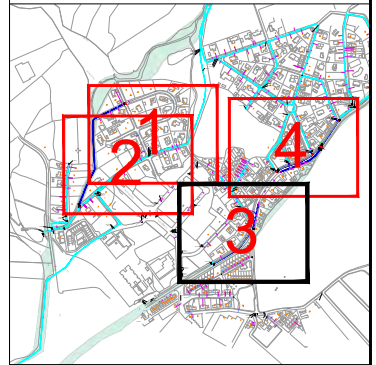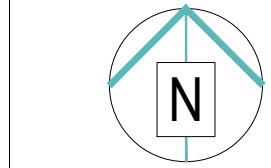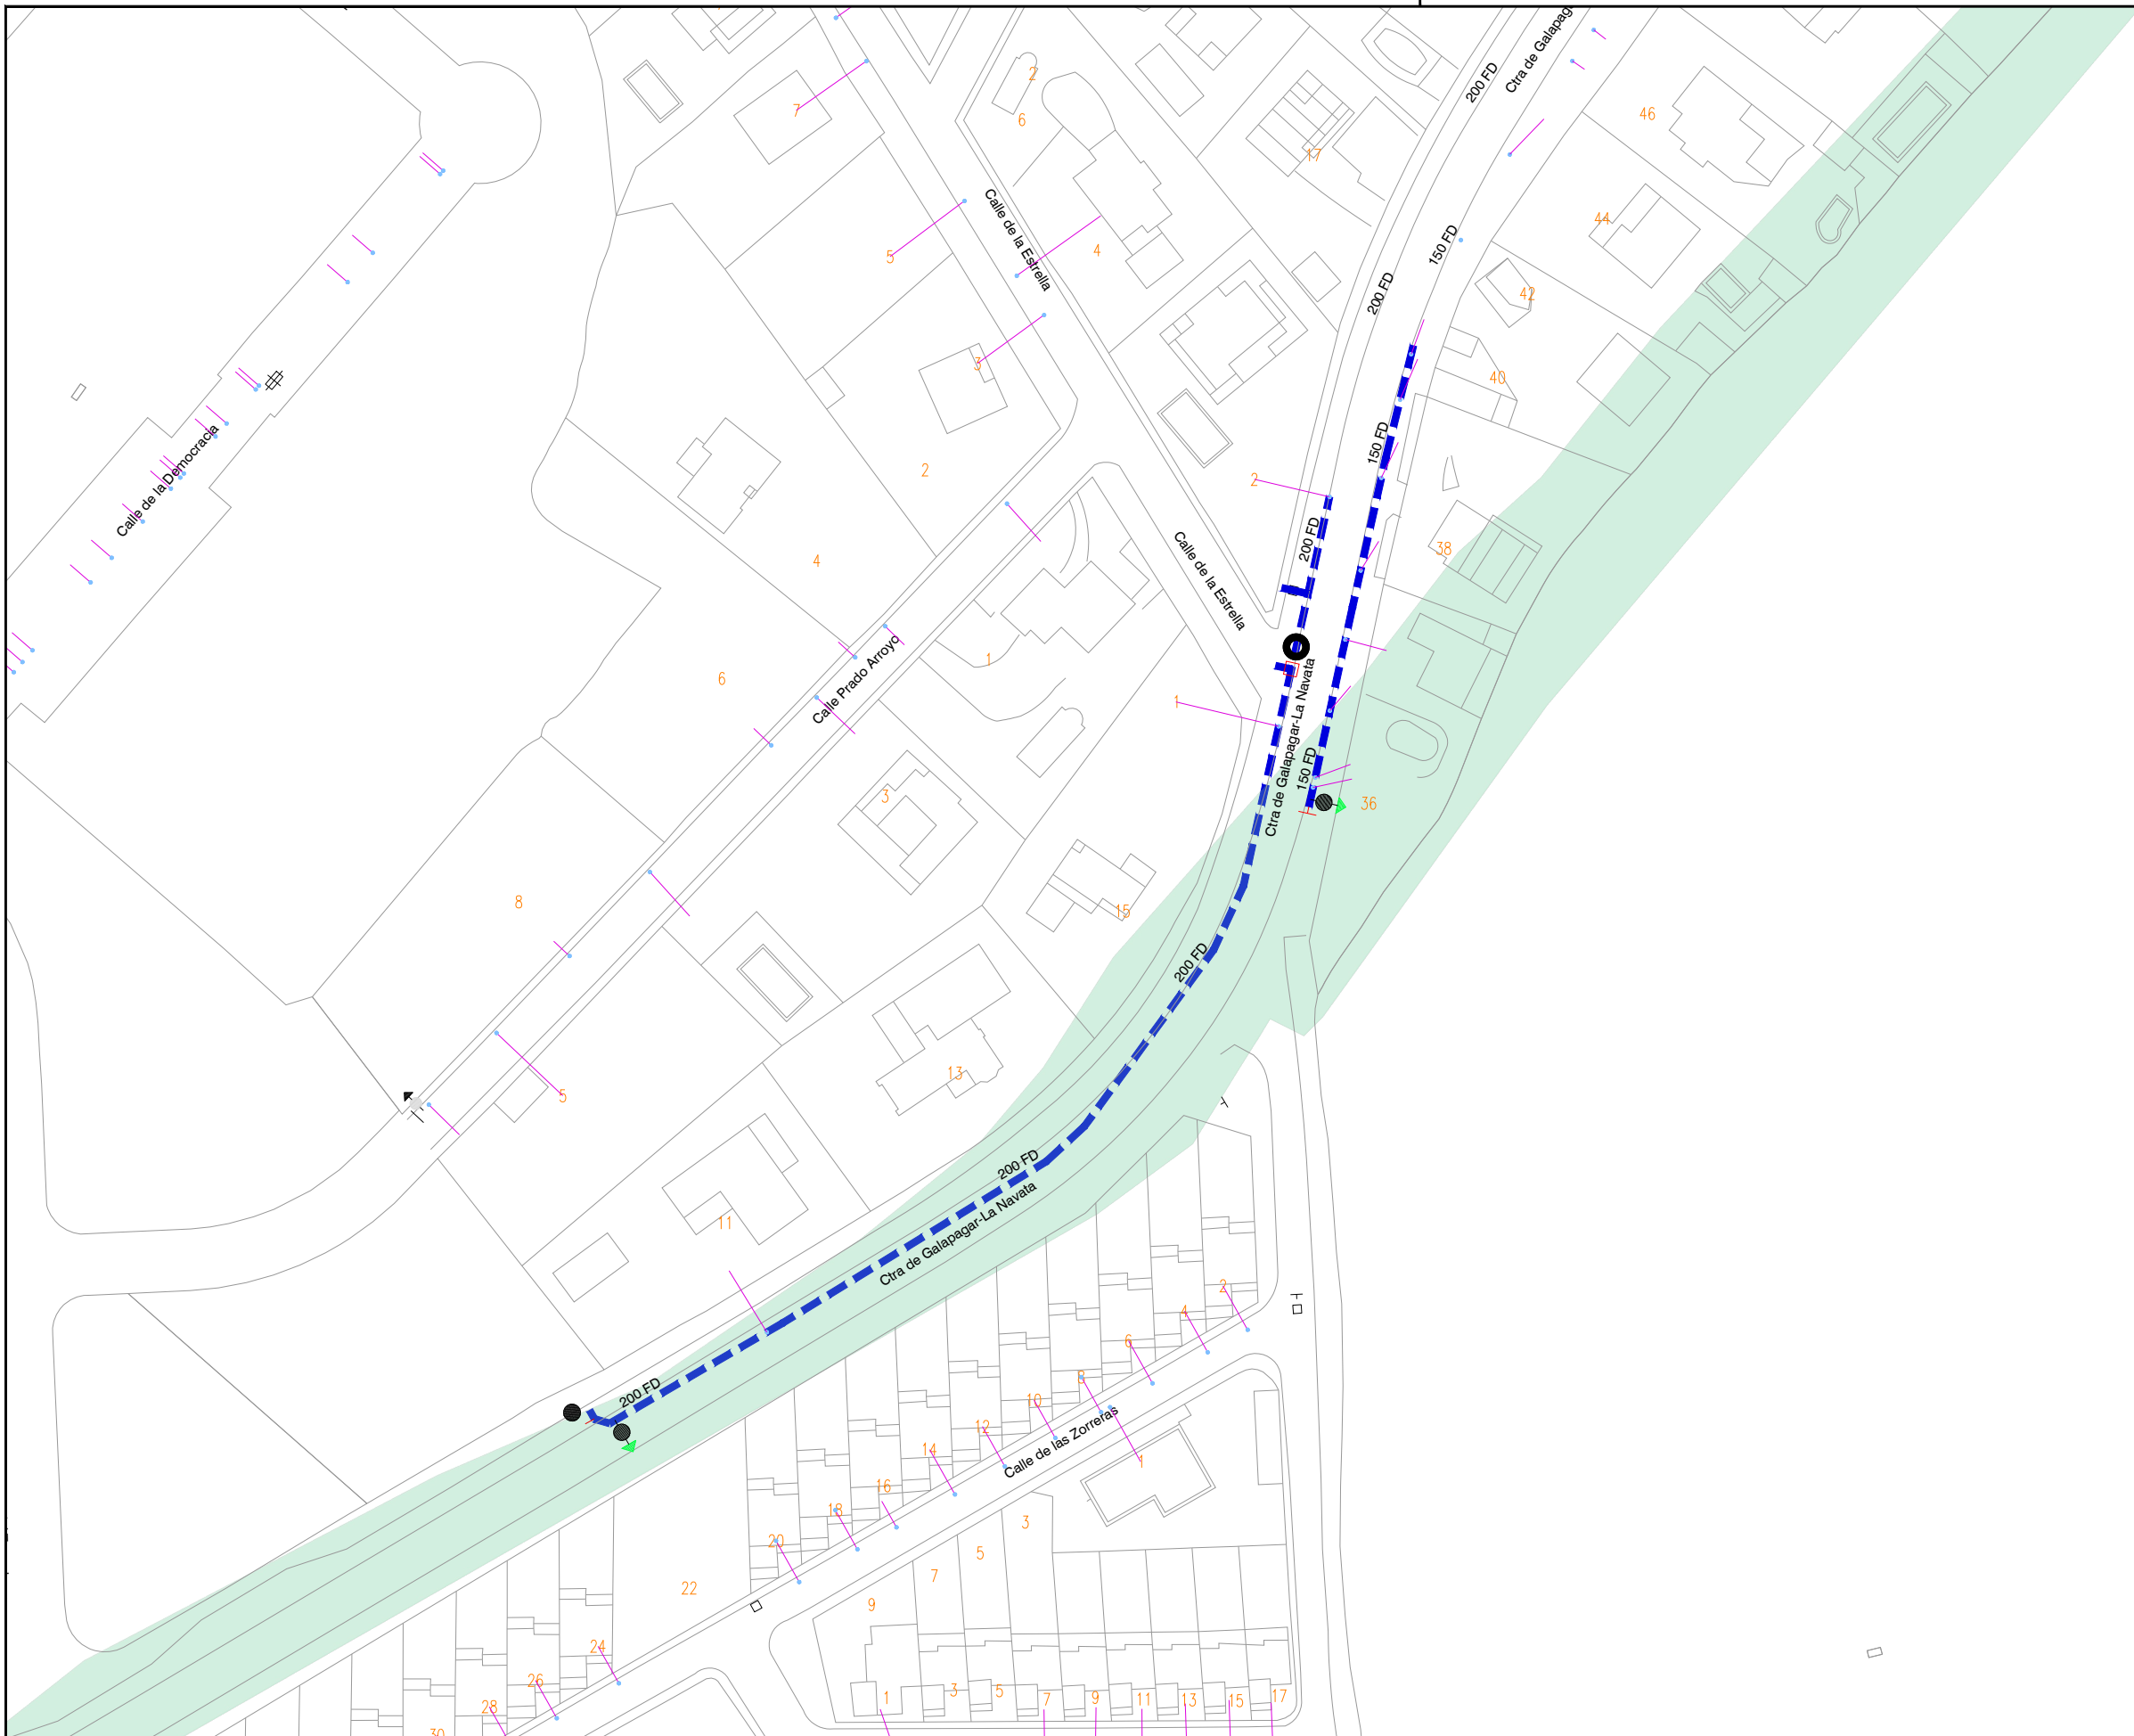

LEYENDA

- INTERFERENCIAS**
- VIA PECUARIA
 - RED A INSTALAR
 - RED EXISTENTE AYUNTAMIENTO
 - VA: VÁLVULA ABIERTA
 - VC: VÁLVULA CERRADA
 - VD: VÁLVULA DIVISORIA
 - VR: VÁLVULA DE RETENCIÓN
 - FI: FILTRO
 - VT: VENTOSA
 - DE: DESAGÜE
 - DP: DISPOSITIVO DE PURGA
 - HI: HIDRANTE
 - BR: BOCA DE RIEGO
 - FU: FUENTE PÚBLICA
 - MF: MUESTREO FIJO
 - CO: CONTADOR
 - NUDO DE DEPÓSITO
 - NUDO FINAL O TESTERO
 - NUDO CAMBIO DE SECCIÓN
 - NUDO CAMBIO DE MATERIAL
 - NUDO DE TE O DERIVACIÓN

- PO / PE - POLIETILENO
- CA - CAÑA
- FG - FUNDICIÓN GRIS
- FD - FUNDICIÓN DUCTIL
- FC - FIBROCEMENTO
- HA - HORMIGÓN ARMADO
- HC - HORMIGÓN ARM. CAMISA CHAPA
- PVC-O PVC ORIENTADO

CONSTRUCTORA:

AUTOR DEL DOCUMENTO DE SEGUIMIENTO DE OBRA:




ESCALA:
1:1.000
Original DIN-A3

FECHA:
MAYO 2022

TÍTULO DEL DOCUMENTO DE SEGUIMIENTO DE OBRA:
21ACCR.10218LT01.041 DE RENOVACIÓN DE RED EN LA CARRETERA GALAPAGAR-LA NAVATA Y OTRAS EN EL T. M. DE GALAPAGAR

TÍTULO DEL PLANO:
PERMISOS Y LICENCIAS VÍAS PECUARIAS

PLANO:
1
HOJA:
3 de 4

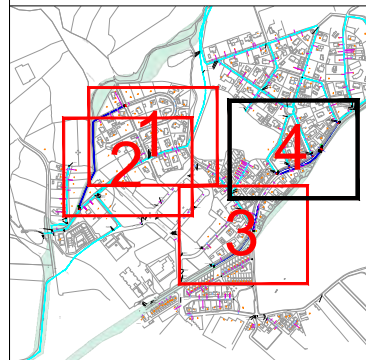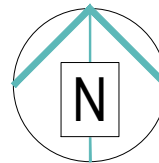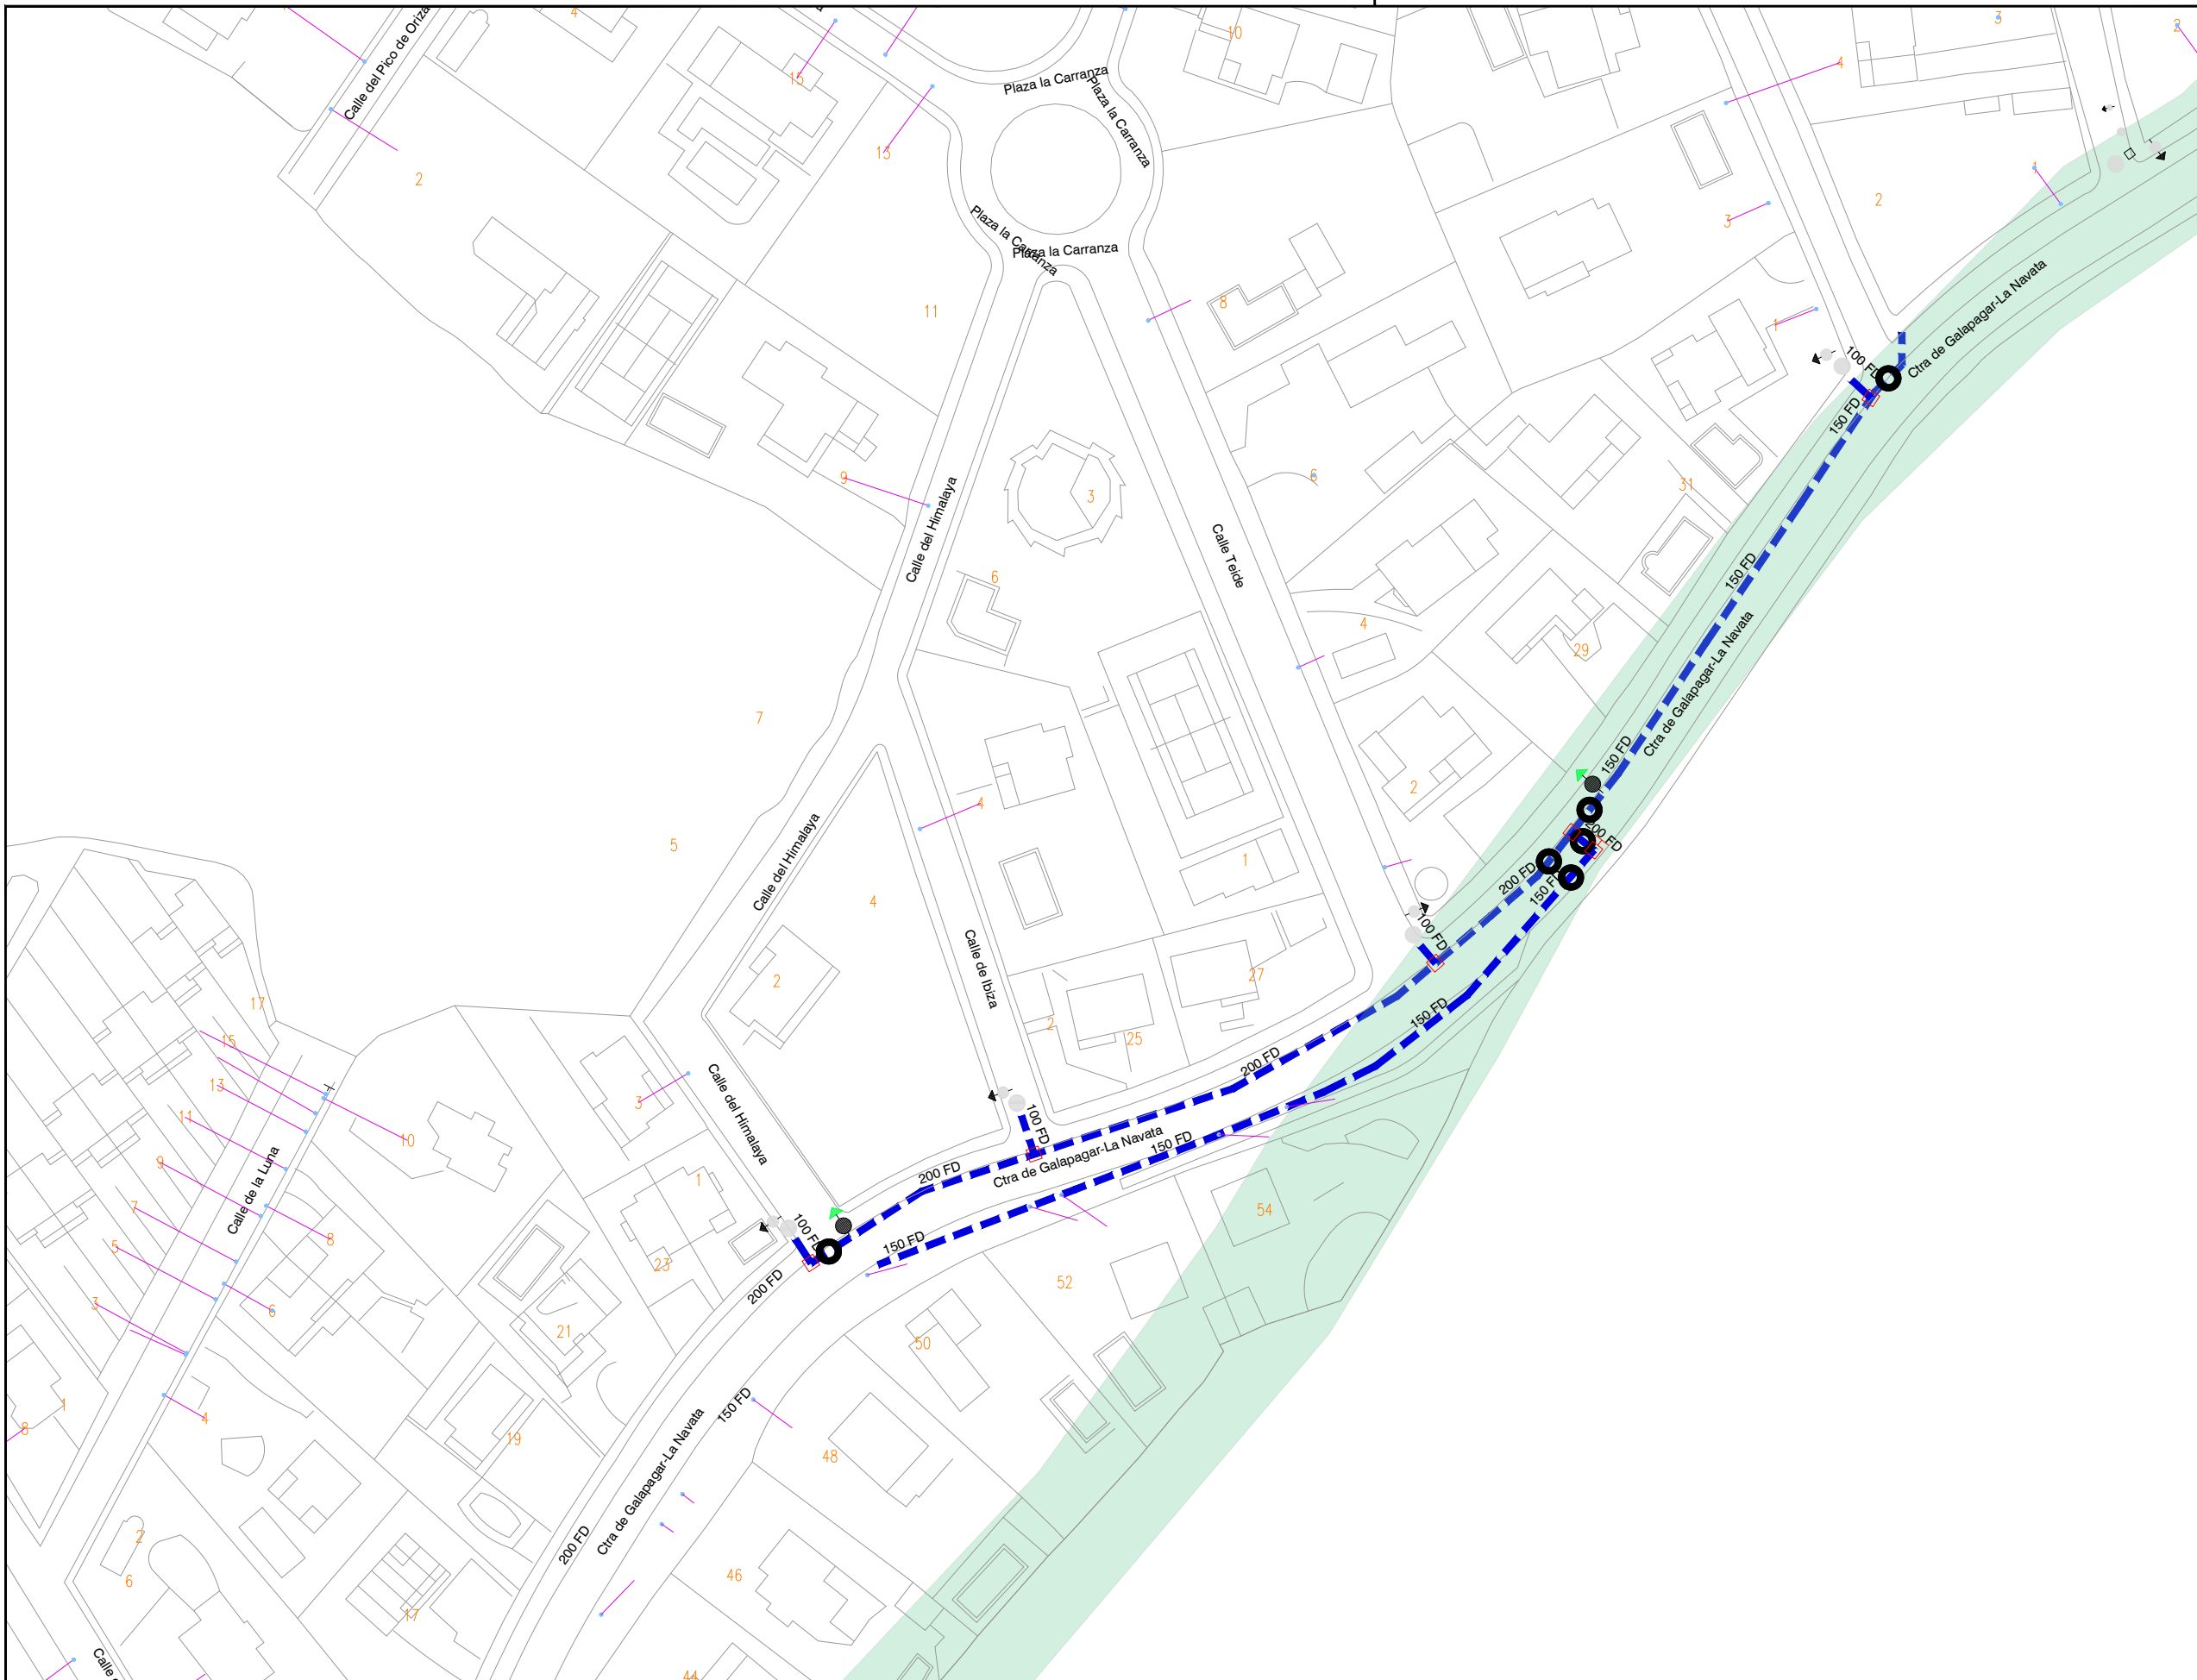

LEYENDA

- INTERFERENCIAS**
- VIA PECUARIA
 - RED A INSTALAR
 - RED EXISTENTE
 - RED EXISTENTE AYUNTAMIENTO
 - VA: VÁLVULA ABIERTA
 - VC: VÁLVULA CERRADA
 - VD: VÁLVULA DIVISORIA
 - VR: VÁLVULA DE RETENCIÓN
 - FI: FILTRO
 - VT: VENTOSA
 - DE: DESAGÜE
 - DP: DISPOSITIVO DE PURGA
 - HI: HIDRANTE
 - BR: BOCA DE RIEGO
 - FU: FUENTE PÚBLICA
 - MF: MUESTREO FIJO
 - CO: CONTADOR
 - NUDO DE DEPÓSITO
 - NUDO FINAL O TESTERO
 - NUDO CAMBIO DE SECCIÓN
 - NUDO CAMBIO DE MATERIAL
 - NUDO DE TE O DERIVACIÓN

- PO / PE - POLIETILENO
- CA - CAÑA
- FG - FUNDICIÓN GRIS
- FD - FUNDICIÓN DUCTIL
- FC - FIBROCEMENTO
- HA - HORMIGÓN ARMADO
- HC - HORMIGÓN ARM. CAMISA CHAPA
- PVC-O PVC ORIENTADO

CONSTRUCTORA: [REDACTED]

AUTOR DEL DOCUMENTO DE SEGUIMIENTO DE OBRA:




ESCALA:
1:1.000
Original DIN-A3

FECHA:
MAYO 2022

TÍTULO DEL DOCUMENTO DE SEGUIMIENTO DE OBRA:
21ACCR.10218LT01.041 DE RENOVACIÓN DE RED EN LA CARRETERA GALAPAGAR-LA NAVATA Y OTRAS EN EL T. M. DE GALAPAGAR

TÍTULO DEL PLANO:
PERMISOS Y LICENCIAS VÍAS PECUARIAS

PLANO:
1
HOJA:
4 de 4

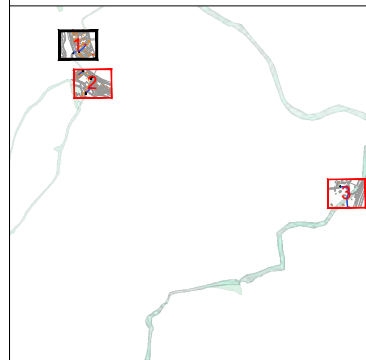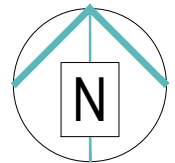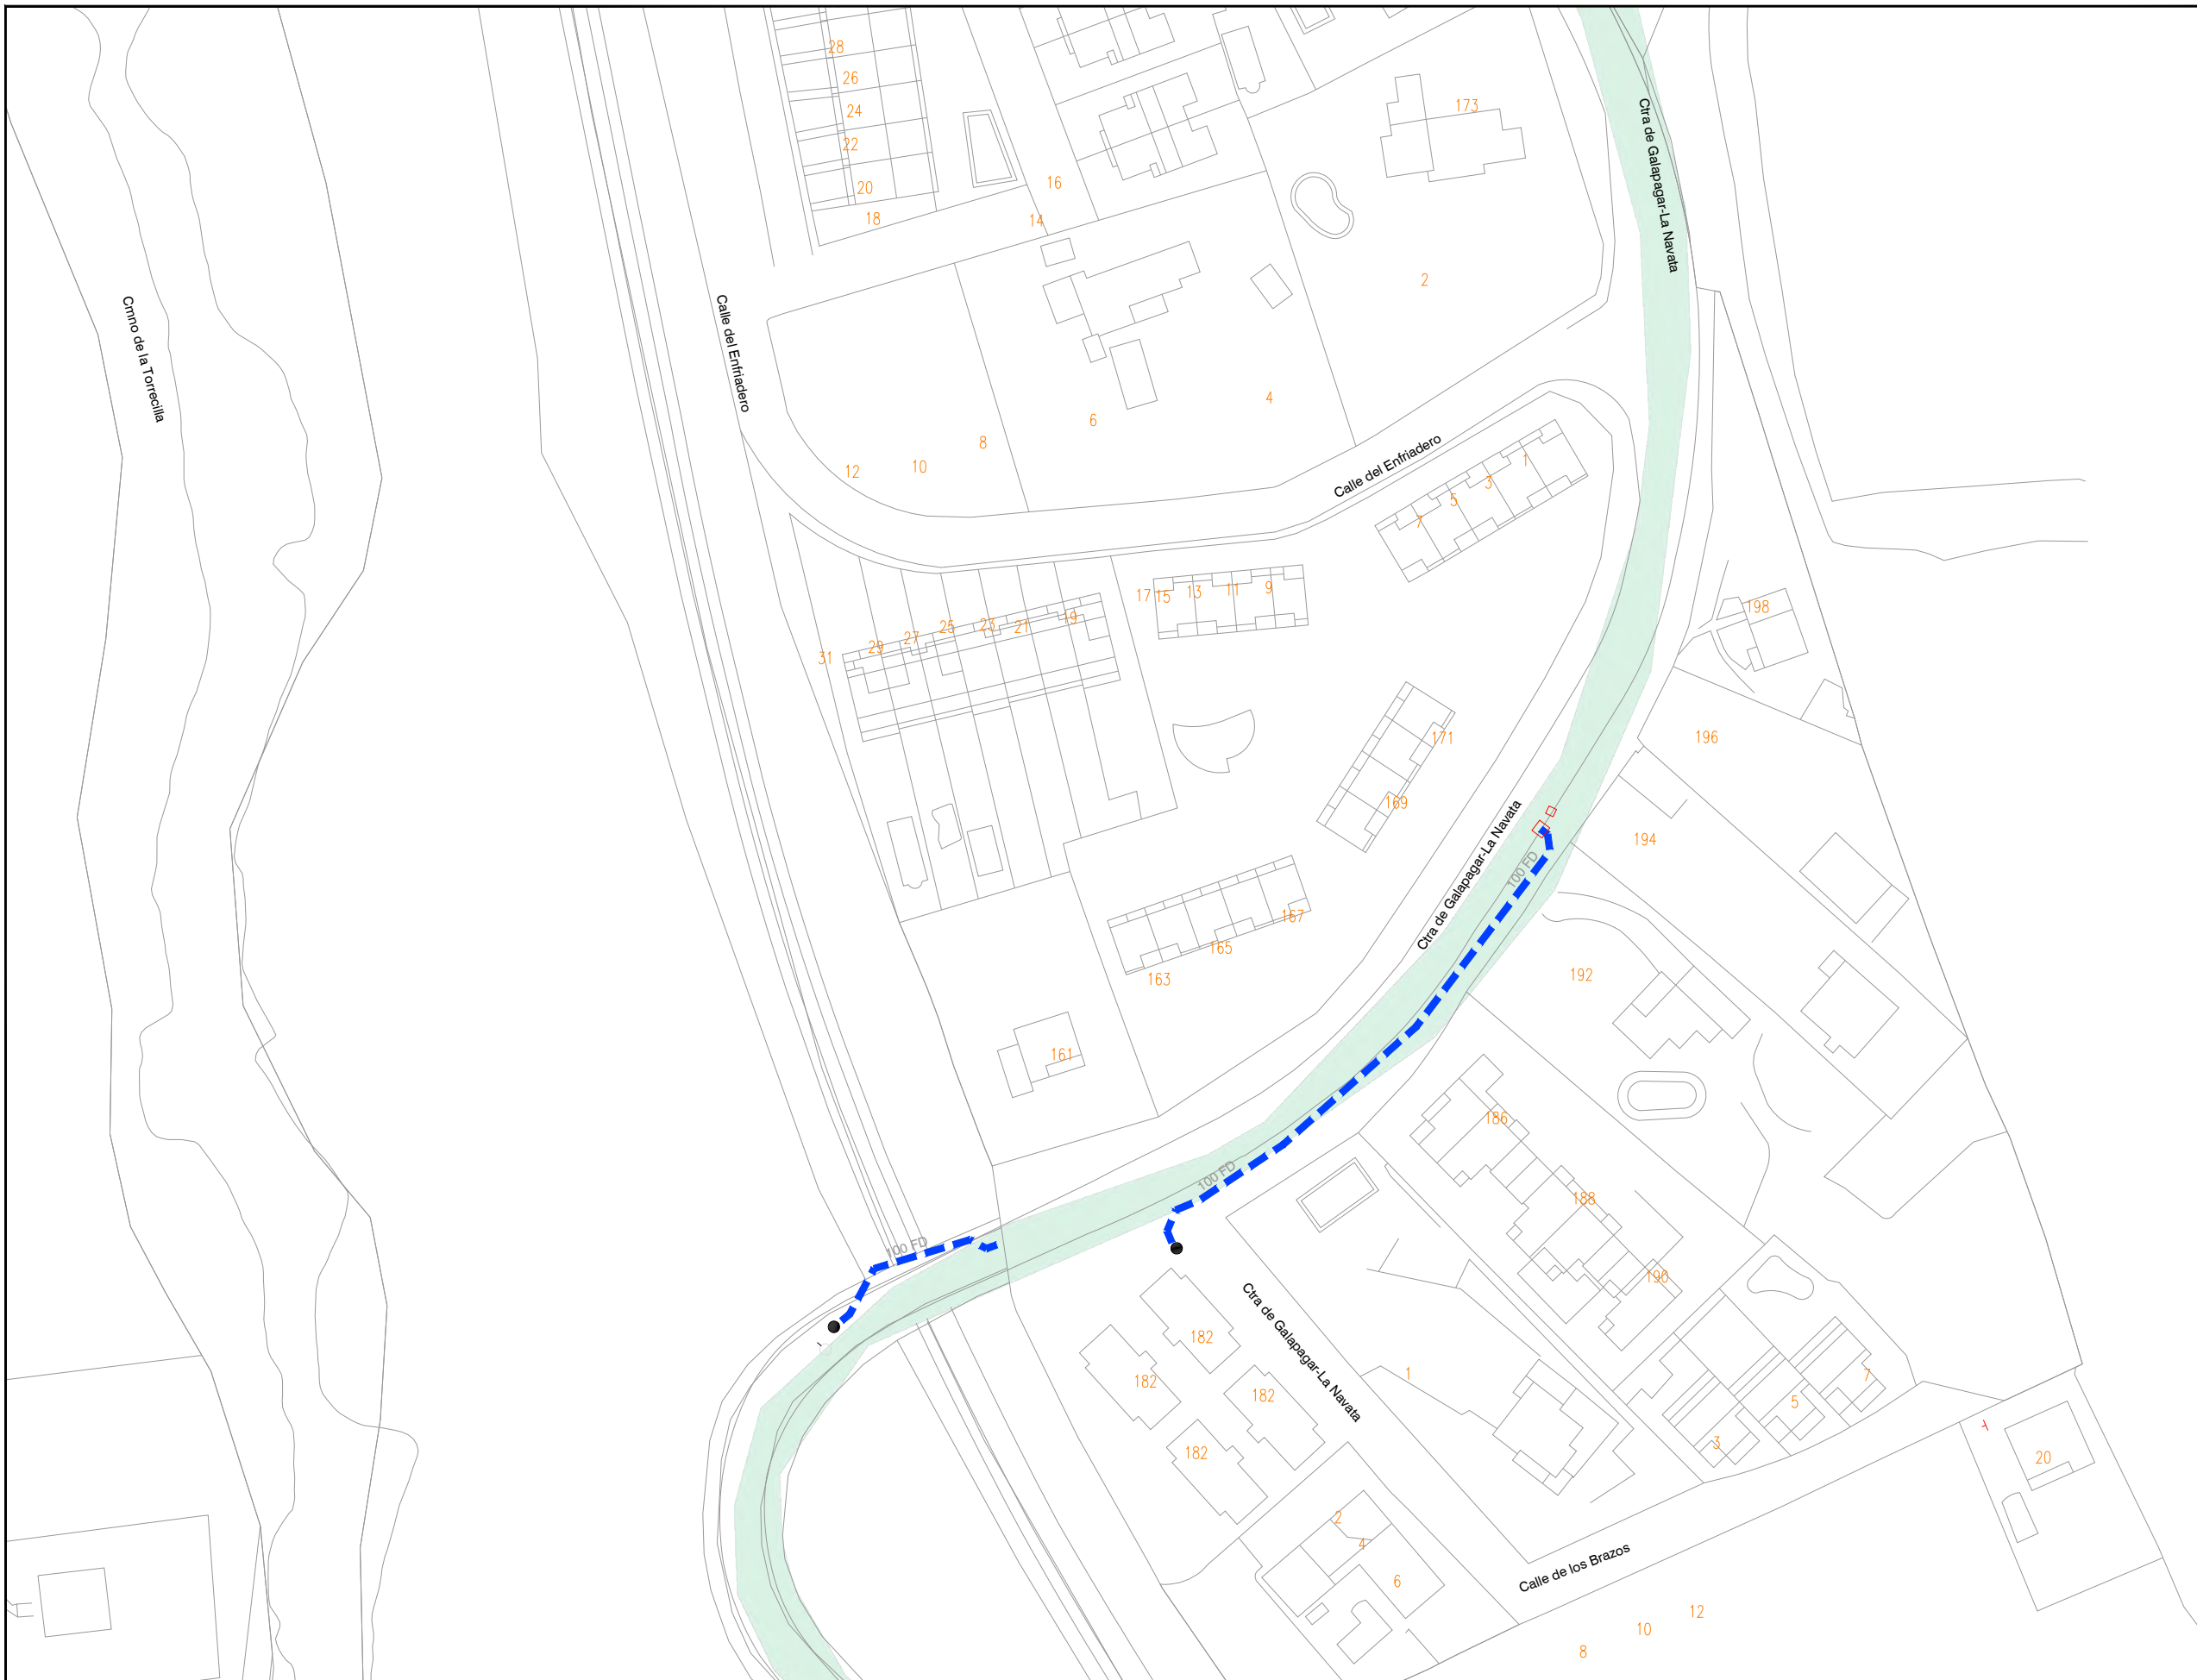

LEYENDA

- INTERFERENCIAS**
- VIA PECUARIA
-
- RED A INSTALAR
 - RED EXISTENTE
 - VA: VÁLVULA ABIERTA
 - VC: VÁLVULA CERRADA
 - VD: VÁLVULA DIVISORIA
 - VR: VÁLVULA DE RETENCIÓN
 - FI: FILTRO
 - VT: VENTOSA
 - DE: DESAGÜE
 - DP: DISPOSITIVO DE PURGA
 - HI: HIDRANTE
 - BR: BOCA DE RIEGO
 - FU: FUENTE PÚBLICA
 - MF: MUESTREO FIJO
 - CO: CONTADOR
 - NUDO DE DEPÓSITO
 - NUDO FINAL O TESTERO
 - NUDO CAMBIO DE SECCIÓN
 - NUDO CAMBIO DE MATERIAL
 - NUDO DE TE O DERIVACIÓN

- PO / PE - POLIETILENO
- CA - CAÑA
- FG - FUNDICIÓN GRIS
- FD - FUNDICIÓN DUCTIL
- FC - FIBROCEMENTO
- HA - HORMIGÓN ARMADO
- HC - HORMIGÓN ARM. CAMISA CHAPA
- PVC-O PVC ORIENTADO

CONSTRUCTORA:

AUTOR DEL DOCUMENTO DE SEGUIMIENTO DE OBRA:




ESCALA:
1:1.000
Original DIN-A3

FECHA:
MAYO 2022

TÍTULO DEL DOCUMENTO DE SEGUIMIENTO DE OBRA:
21ACCR.10218LT01.045 DE RENOVACIÓN DE RED EN LA CALLE ALBARES Y OTRAS EN EL T. M. DE GALAPAGAR

TÍTULO DEL PLANO:
PERMISOS Y LICENCIAS VÍAS PECUARIAS

PLANO:
1
HOJA:
1 de **3**

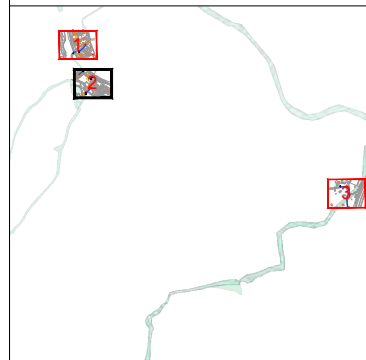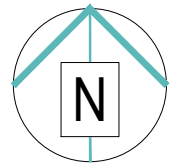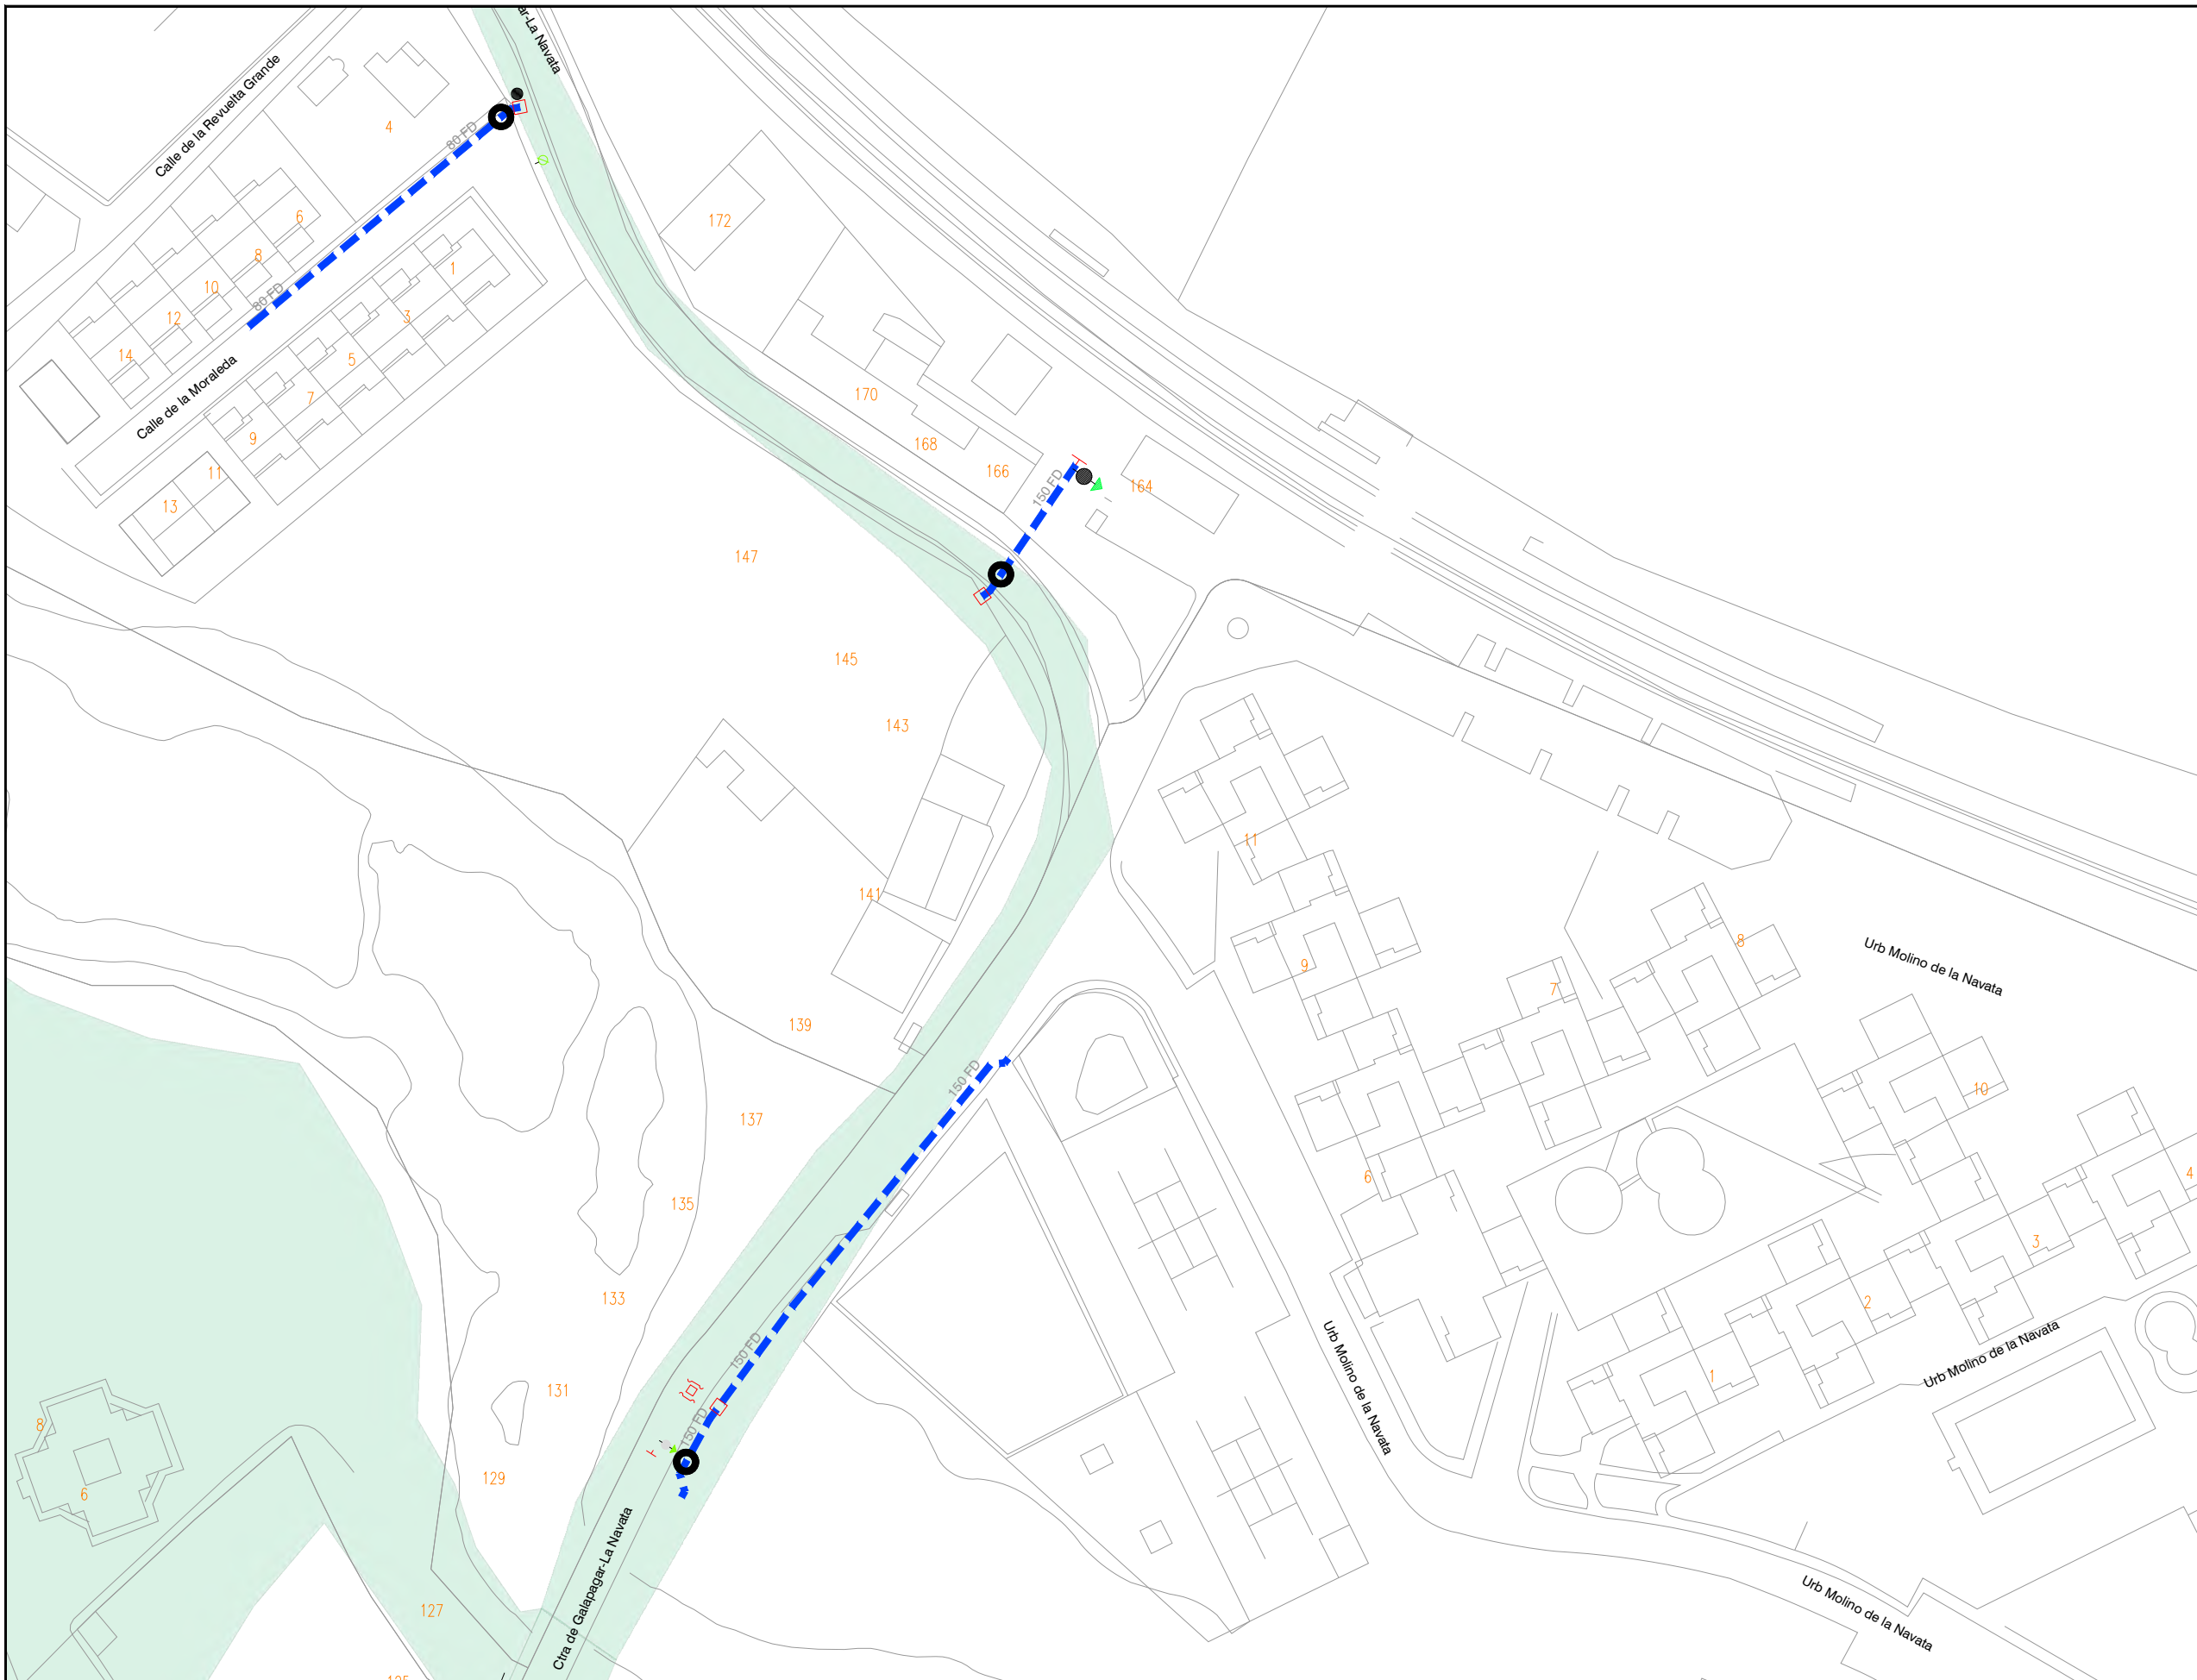

LEYENDA

- INTERFERENCIAS**
- VIA PECUARIA
-
- RED A INSTALAR
 - RED EXISTENTE
 - VA: VÁLVULA ABIERTA
 - VC: VÁLVULA CERRADA
 - VD: VÁLVULA DIVISORIA
 - VR: VÁLVULA DE RETENCIÓN
 - FI: FILTRO
 - VT: VENTOSA
 - DE: DESAGÜE
 - DP: DISPOSITIVO DE PURGA
 - HI: HIDRANTE
 - BR: BOCA DE RIEGO
 - FU: FUENTE PÚBLICA
 - MF: MUESTREO FIJO
 - CO: CONTADOR
 - NUDO DE DEPÓSITO
 - NUDO FINAL O TESTERO
 - NUDO CAMBIO DE SECCIÓN
 - NUDO CAMBIO DE MATERIAL
 - NUDO DE TE O DERIVACIÓN
-
- PO / PE - POLIETILENO
 - CA - CAÑA
 - FG - FUNDICIÓN GRIS
 - FD - FUNDICIÓN DUCTIL
 - FC - FIBROCEMENTO
 - HA - HORMIGÓN ARMADO
 - HC - HORMIGÓN ARM. CAMISA CHAPA
 - PVC-O PVC ORIENTADO

CONSTRUCTORA: [REDACTED]

AUTOR DEL DOCUMENTO DE SEGUIMIENTO DE OBRA:




ESCALA:
1:1.000
Original DIN-A3

FECHA:
MAYO 2022

TÍTULO DEL DOCUMENTO DE SEGUIMIENTO DE OBRA:
21ACCR.10218LT01.045 DE RENOVACIÓN DE RED EN LA CALLE ALBARES Y OTRAS EN EL T. M. DE GALAPAGAR

TÍTULO DEL PLANO:
PERMISOS Y LICENCIAS VÍAS PECUARIAS

PLANO:
1
HOJA:
2 de 3

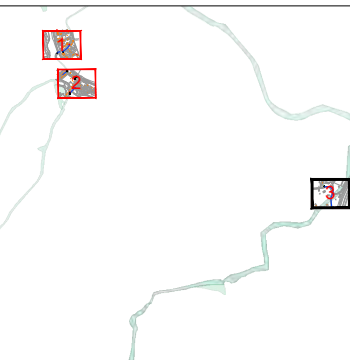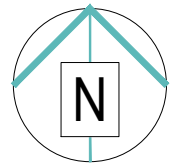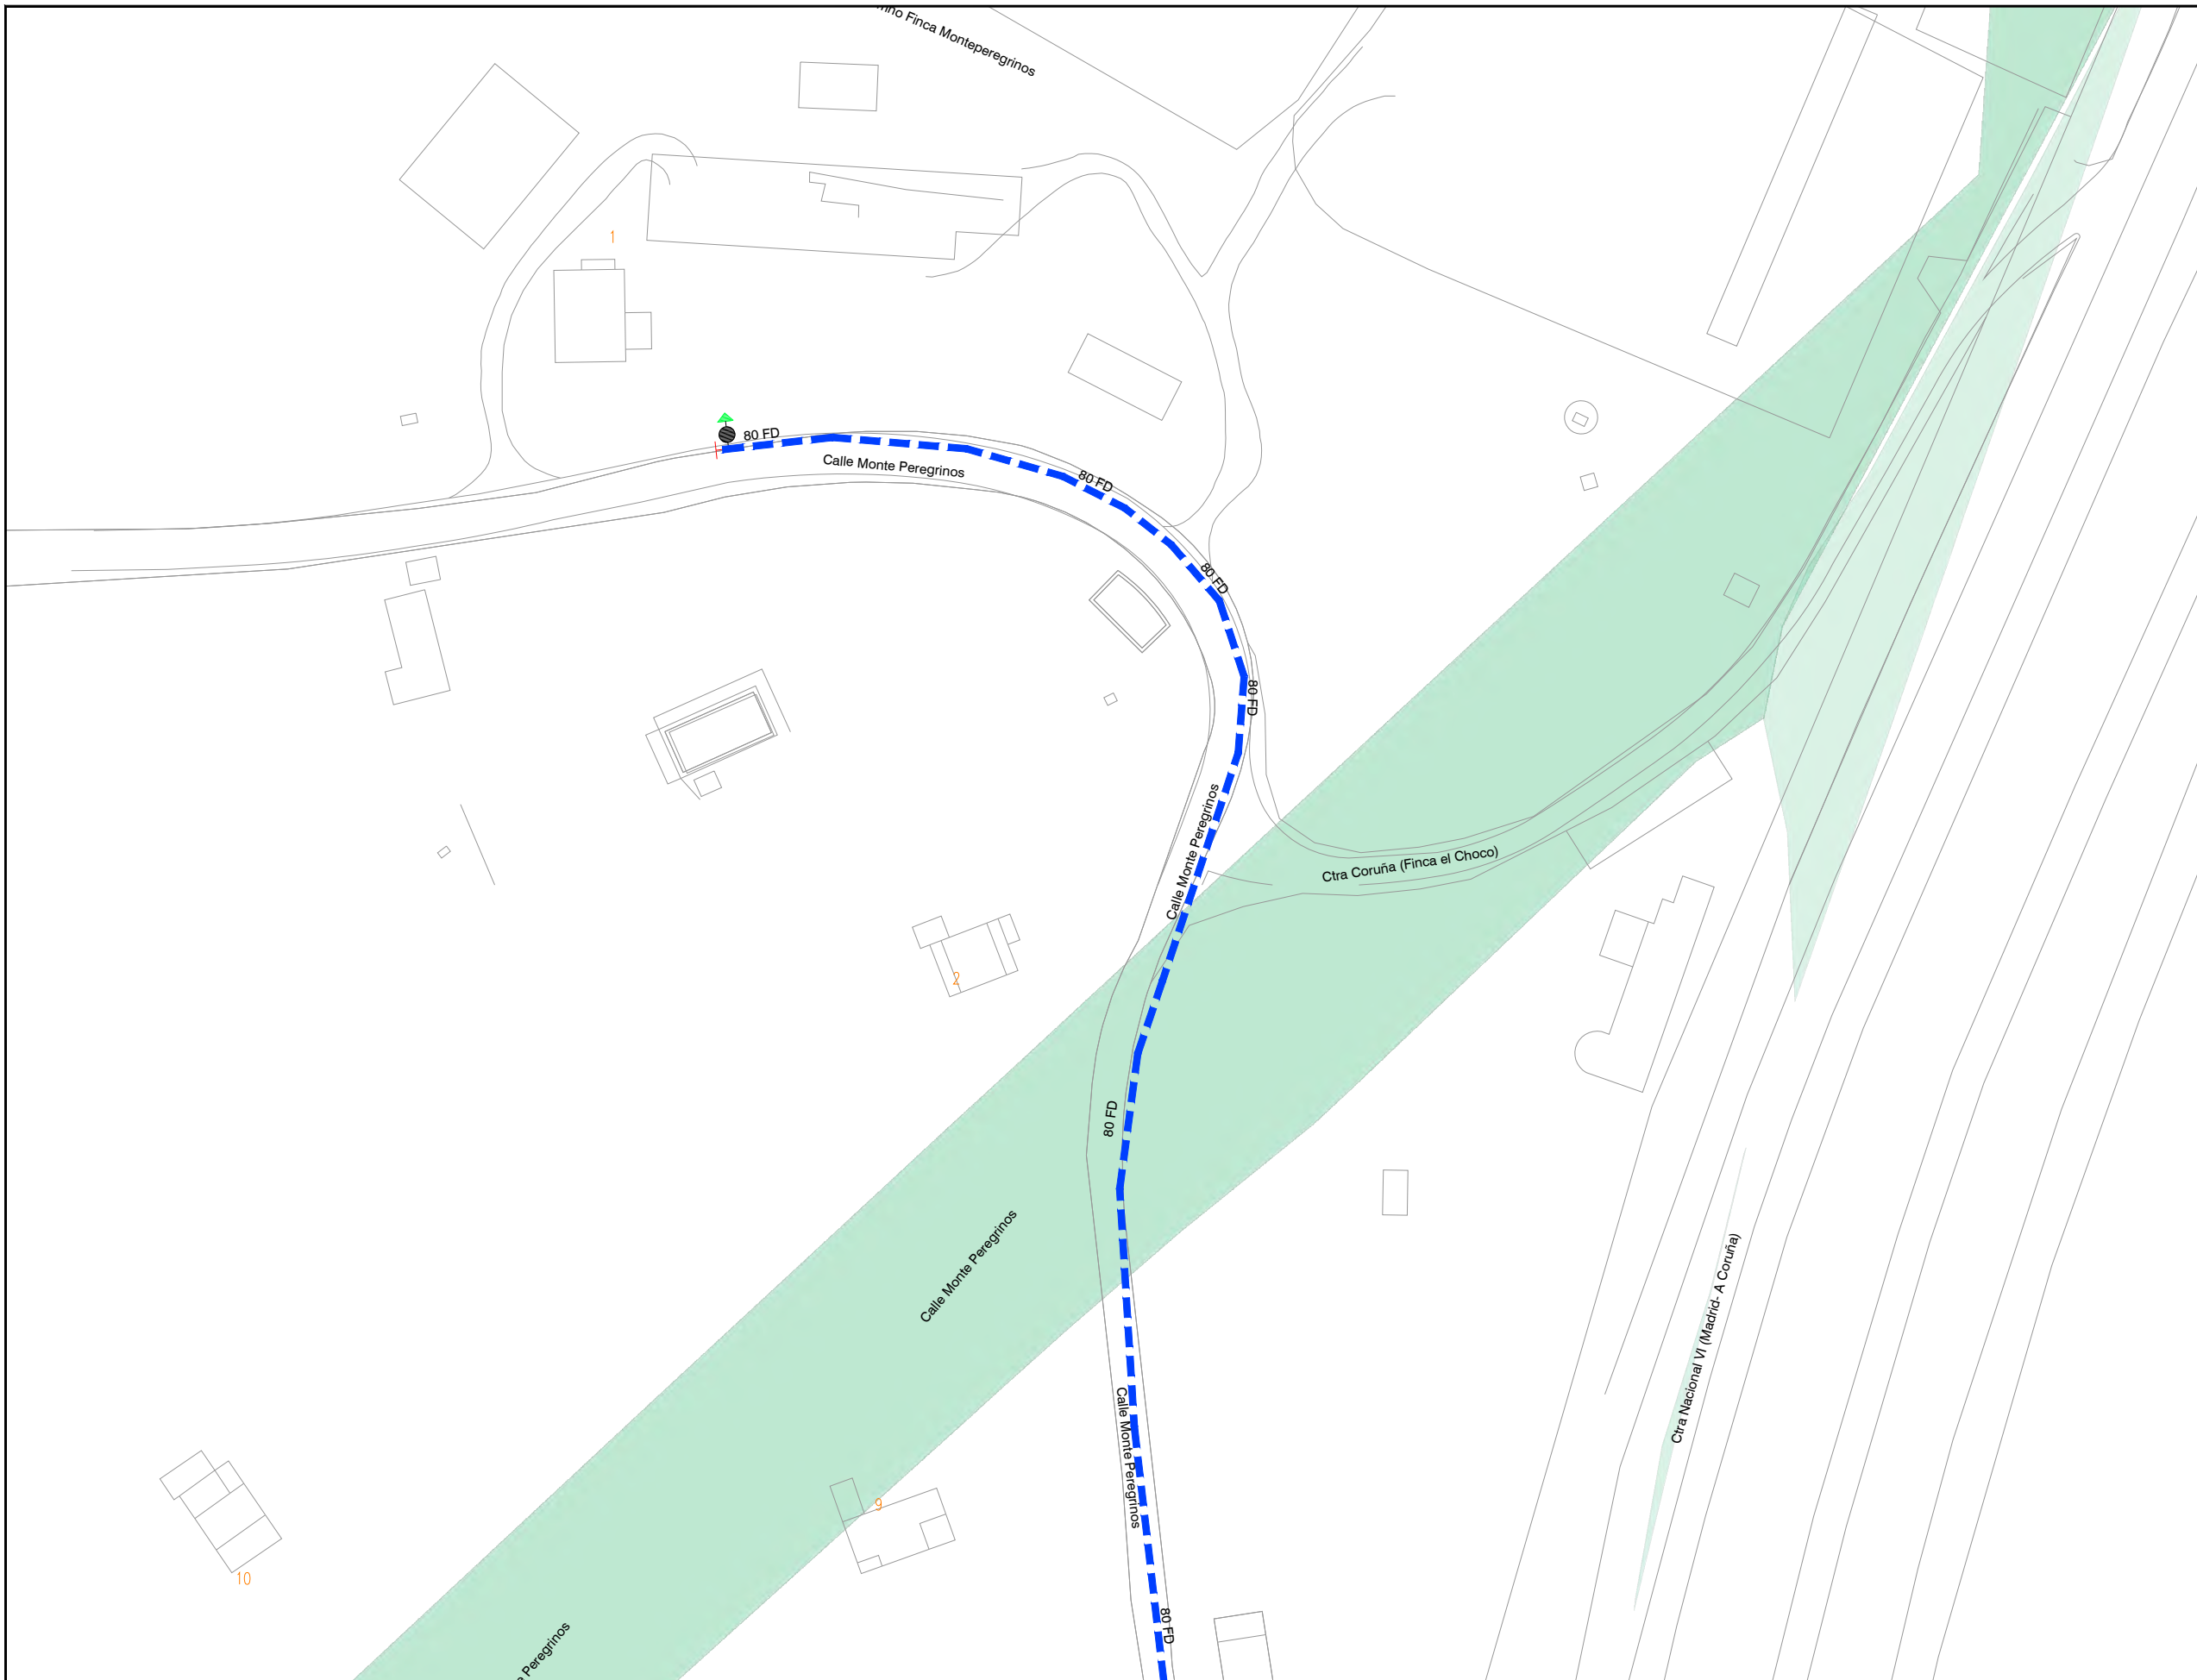

LEYENDA

- INTERFERENCIAS**
- VIA PECUARIA
-
- RED A INSTALAR
 - RED EXISTENTE
 - VA: VÁLVULA ABIERTA
 - VC: VÁLVULA CERRADA
 - VD: VÁLVULA DIVISORIA
 - VR: VÁLVULA DE RETENCIÓN
 - FI: FILTRO
 - VT: VENTOSA
 - DE: DESAGÜE
 - DP: DISPOSITIVO DE PURGA
 - HI: HIDRANTE
 - BR: BOCA DE RIEGO
 - FU: FUENTE PÚBLICA
 - MF: MUESTREO FIJO
 - CO: CONTADOR
 - NUDO DE DEPÓSITO
 - NUDO FINAL O TESTERO
 - NUDO CAMBIO DE SECCIÓN
 - NUDO CAMBIO DE MATERIAL
 - NUDO DE TE O DERIVACIÓN

- PO / PE - POLIETILENO
- CA - CAÑA
- FG - FUNDICIÓN GRIS
- FD - FUNDICIÓN DUCTIL
- FC - FIBROCEMENTO
- HA - HORMIGÓN ARMADO
- HC - HORMIGÓN ARM. CAMISA CHAPA
- PVC-O PVC ORIENTADO

CONSTRUCTORA:		AUTOR DEL DOCUMENTO DE SEGUIMIENTO DE OBRA:		ESCALA:	FECHA:	TÍTULO DEL DOCUMENTO DE SEGUIMIENTO DE OBRA:	TÍTULO DEL PLANO:	PLANO:
				1:1.000	MAYO 2022	21ACCR.10218LT01.045 DE RENOVACIÓN DE RED EN LA CALLE ALBARES Y OTRAS EN EL T. M. DE GALAPAGAR	PERMISOS Y LICENCIAS VÍAS PECUARIAS	1
				Original DIN-A3				HOJA: 3 de 3