
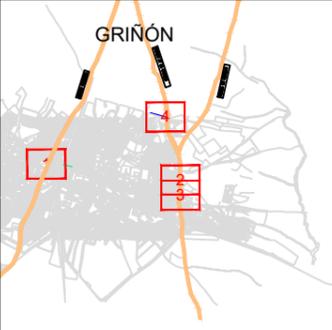


Vereda Toledana  
 CÓDIGO\_VP 2806601  
 TRAMO\_VP (NULO)  
 TIPO\_VP VE  
 MUNICIPIO GRIÑÓN (28066)

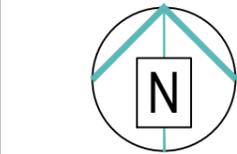

**LEYENDA**

- RED ACTUAL
- RED A INSTALAR
- RED FASE ADYACENTE
- 408 PE KEVLAR
- HI: HIDRANTE
- DP: DISPOSITIVO DE PURGA
- BR: INJERTO BOCAS DE RIEGO
- VT: VENTOSA
- DE: DESAGÜE
- FU: FUENTE PÚBLICA
- MF: MUESTREO FIJO
- VG: VÁLVULA REGULADORA PRESIÓN
- VR: VÁLVULA DE RETENCIÓN
- FI: FILTRO
- CO: CONTADOR
- VA: VÁLVULA ABIERTA
- VC: VÁLVULA CERRADA
- VD: VÁLVULA DIVISORIA
- NUDO FINAL O TESTERO
- NUDO CAMBIO DE SECCIÓN
- NUDO CAMBIO DE MATERIAL
- NUDO DE TE O DERIVACIÓN
- ACOMETIDA

**VÍA PECUARIA**




Vereda de la Carrera  
 CÓDIGO\_VP 2806602  
 TRAMO\_VP (NULO)  
 TIPO\_VP VE  
 MUNICIPIO GRIÑÓN (28066)

CONSTRUCTORA: **PACSA**  
 Servicios Urbanos Y  
 Del Medio Natural


Este documento es copia del original firmado.  
 Se han ocultado datos personales en aplicación de la  
 normativa vigente.

ESCALA: 1:1.000 Original DIN-A3	FECHA: NOVIEMBRE 2023	TÍTULO DEL DOCUMENTO DE SEGUIMIENTO DE OBRA: <b>RENOVACIÓN DE RED EN VARIAS CALLES EN T.M. GRIÑÓN</b>	TÍTULO DEL PLANO: <b>AFECCIONES VÍAS PECUARIAS HOJA 1</b>	PLANO: <b>1</b> HOJA: 1 de 4
---------------------------------------	--------------------------	---	----------------------------------------------------------------------	---------------------------------------

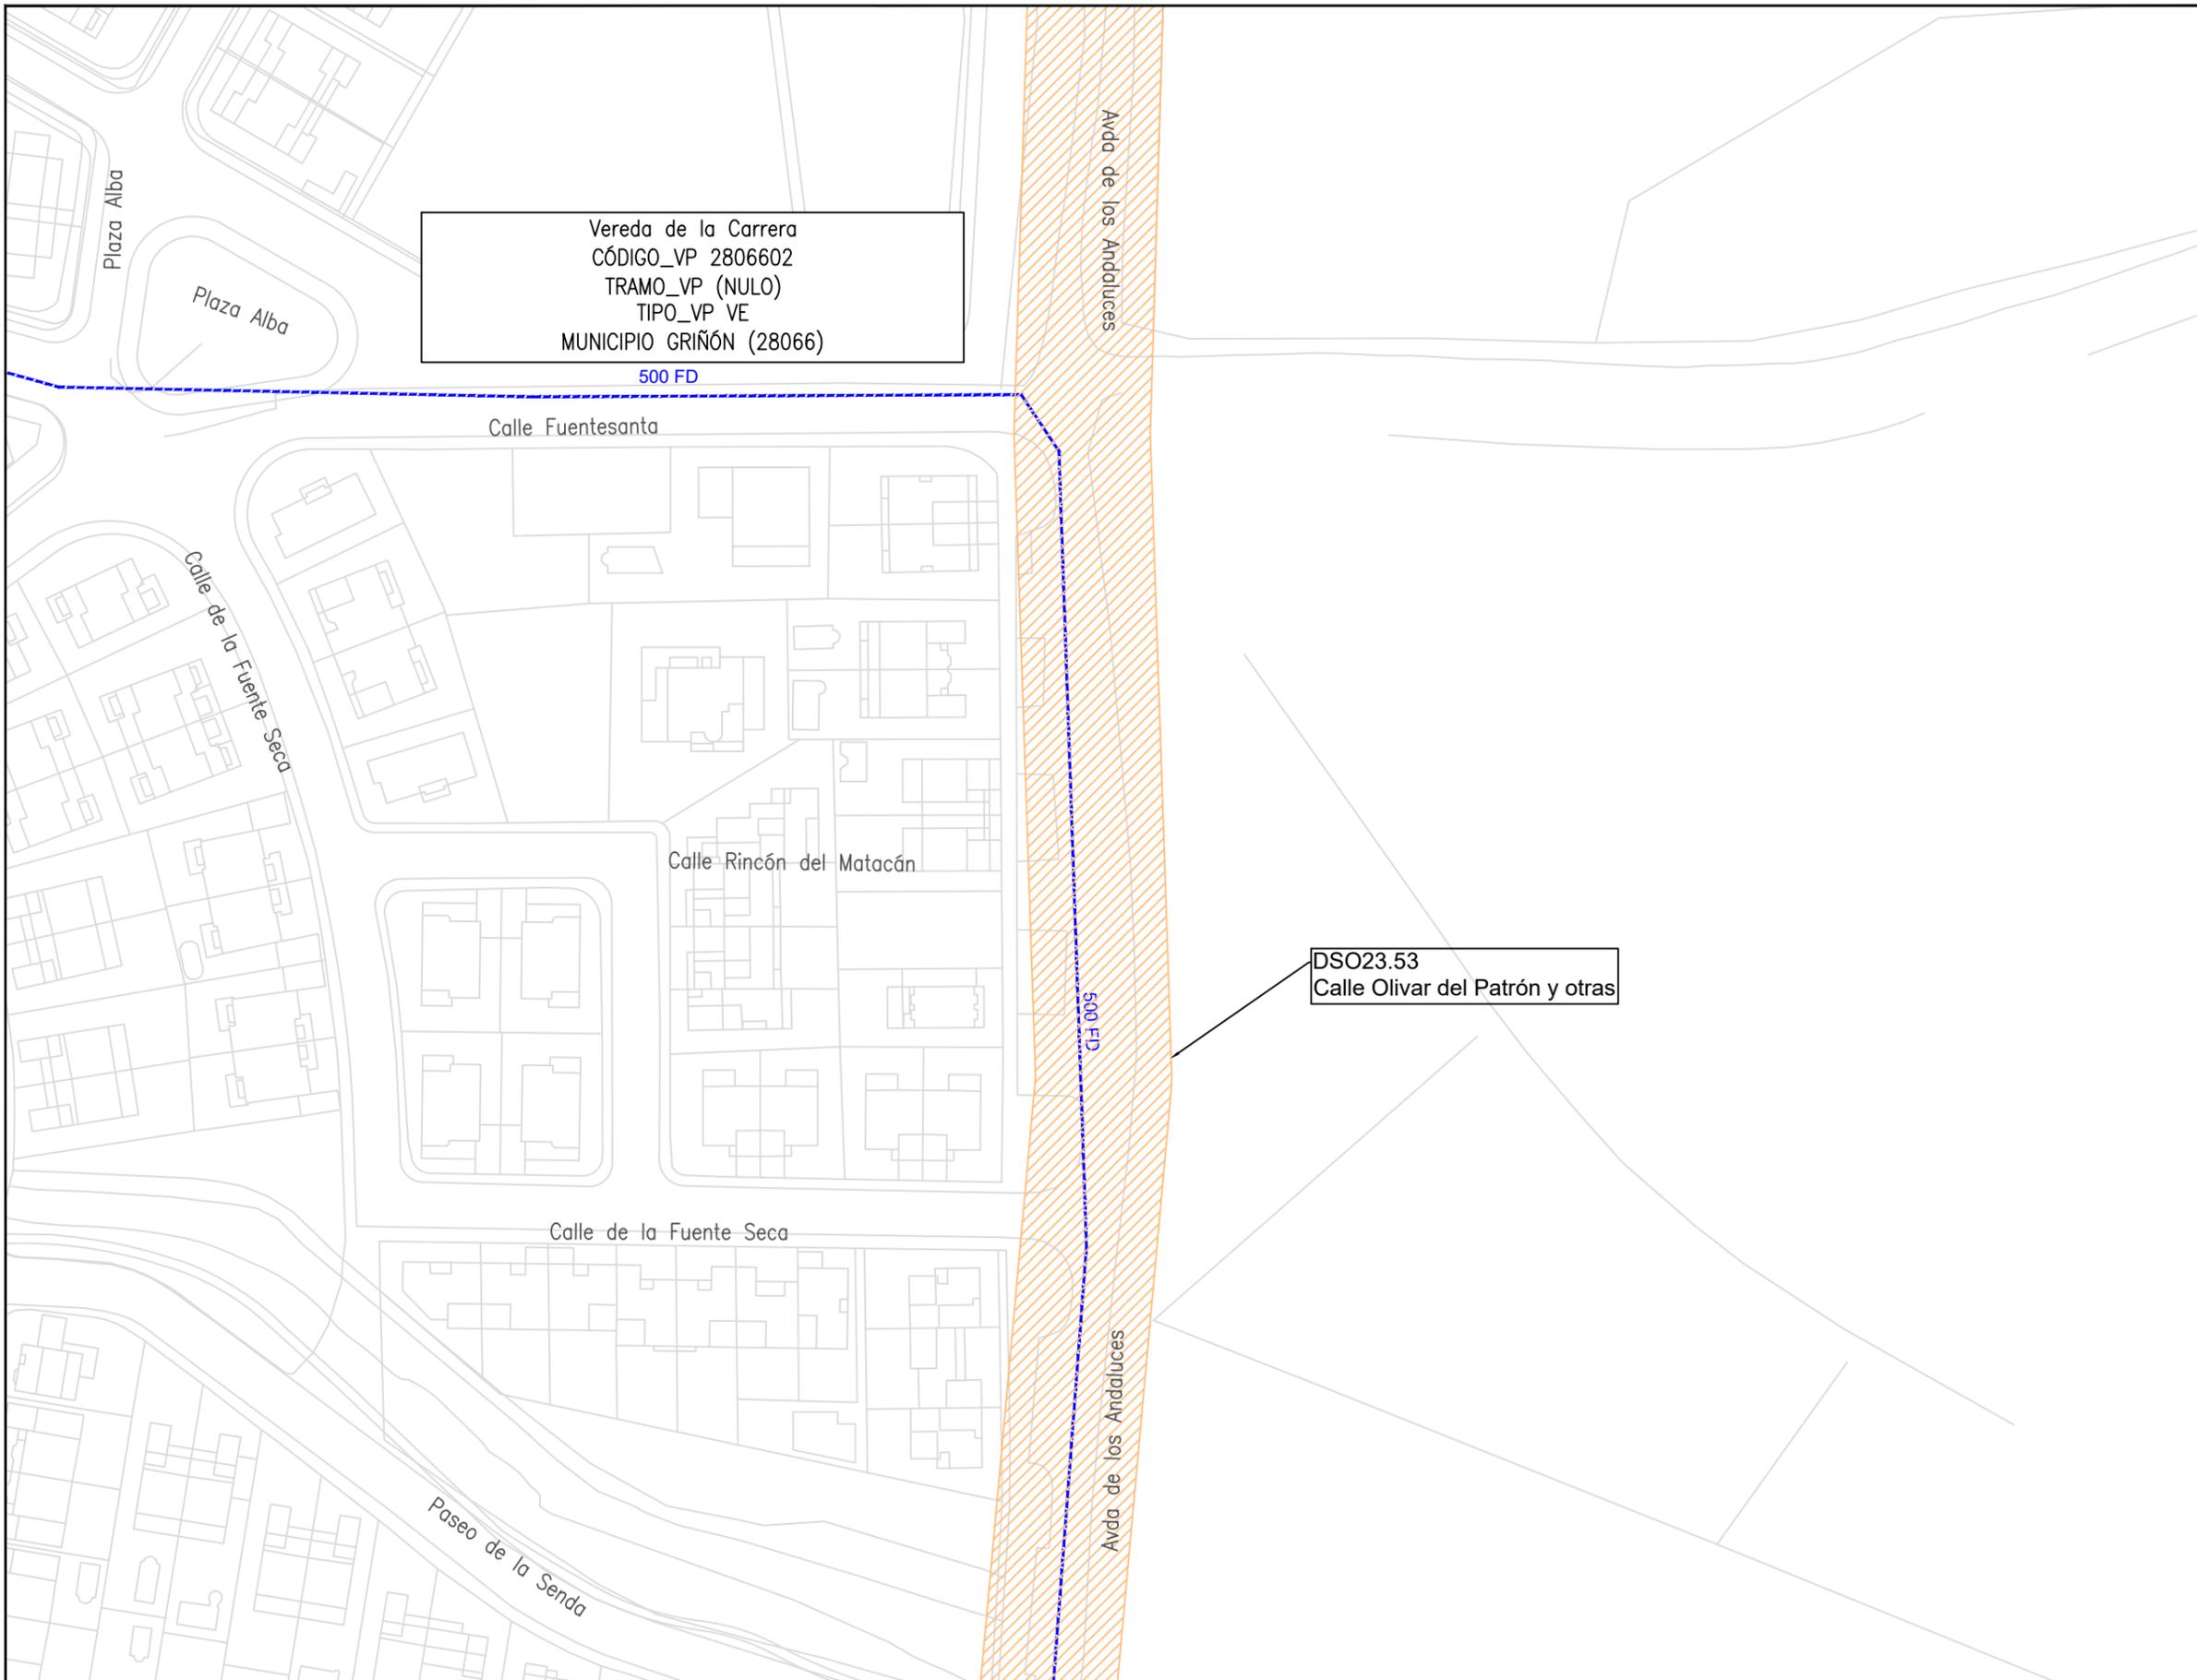

Vereda de la Carrera  
 CÓDIGO\_VP 2806602  
 TRAMO\_VP (NULO)  
 TIPO\_VP VE  
 MUNICIPIO GRINÓN (28066)

DSO23.53  
 Calle Olivar del Patrón y otras

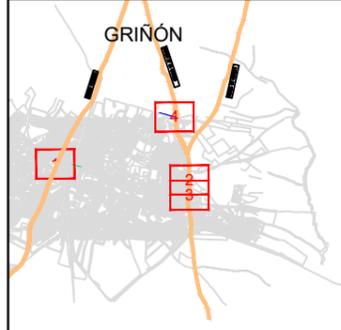

**LEYENDA**

- RED ACTUAL
- RED A INSTALAR
- RED FASE ADYACENTE
- 408 PE KEVLAR
- HI: HIDRANTE
- DP: DISPOSITIVO DE PURGA
- BR: INJERTO BOCAS DE RIEGO
- VT: VENTOSA
- DE: DESAGÜE
- FU: FUENTE PÚBLICA
- MF: MUESTREO FIJO
- VG: VÁLVULA REGULADORA PRESIÓN
- VR: VÁLVULA DE RETENCIÓN
- FI: FILTRO
- CO: CONTADOR
- VA: VÁLVULA ABIERTA
- VC: VÁLVULA CERRADA
- VD: VÁLVULA DIVISORIA
- NUDO FINAL O TESTERO
- NUDO CAMBIO DE SECCIÓN
- NUDO CAMBIO DE MATERIAL
- NUDO DE TE O DERIVACIÓN
- ACOMETIDA

**VÍA PECUARIA**



Vereda de la Carrera  
 CÓDIGO\_VP 2806602  
 TRAMO\_VP (NULO)  
 TIPO\_VP VE  
 MUNICIPIO GRINÓN (28066)

CONSTRUCTORA: **PACSA**  
 Servicios Urbanos Y  
 Del Medio Natural




ESCALA:  
 1:1.000  
 Original DIN-A3

FECHA:  
 NOVIEMBRE 2023

TÍTULO DEL DOCUMENTO DE SEGUIMIENTO DE OBRA:  
 RENOVACIÓN DE RED  
 EN VARIAS CALLES EN  
 T.M. GRINÓN

TÍTULO DEL PLANO:  
**AFECCIONES  
 VÍAS PECUARIAS  
 HOJA 2**

PLANO:  
**1**  
 HOJA:  
 2 de 4

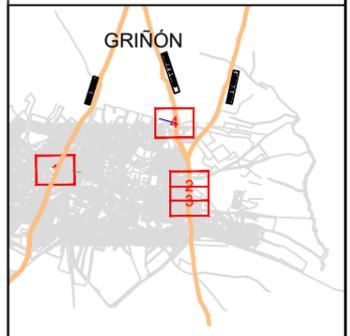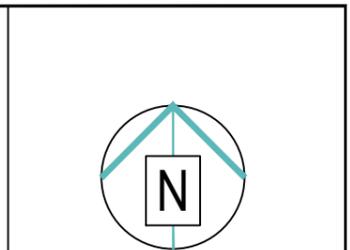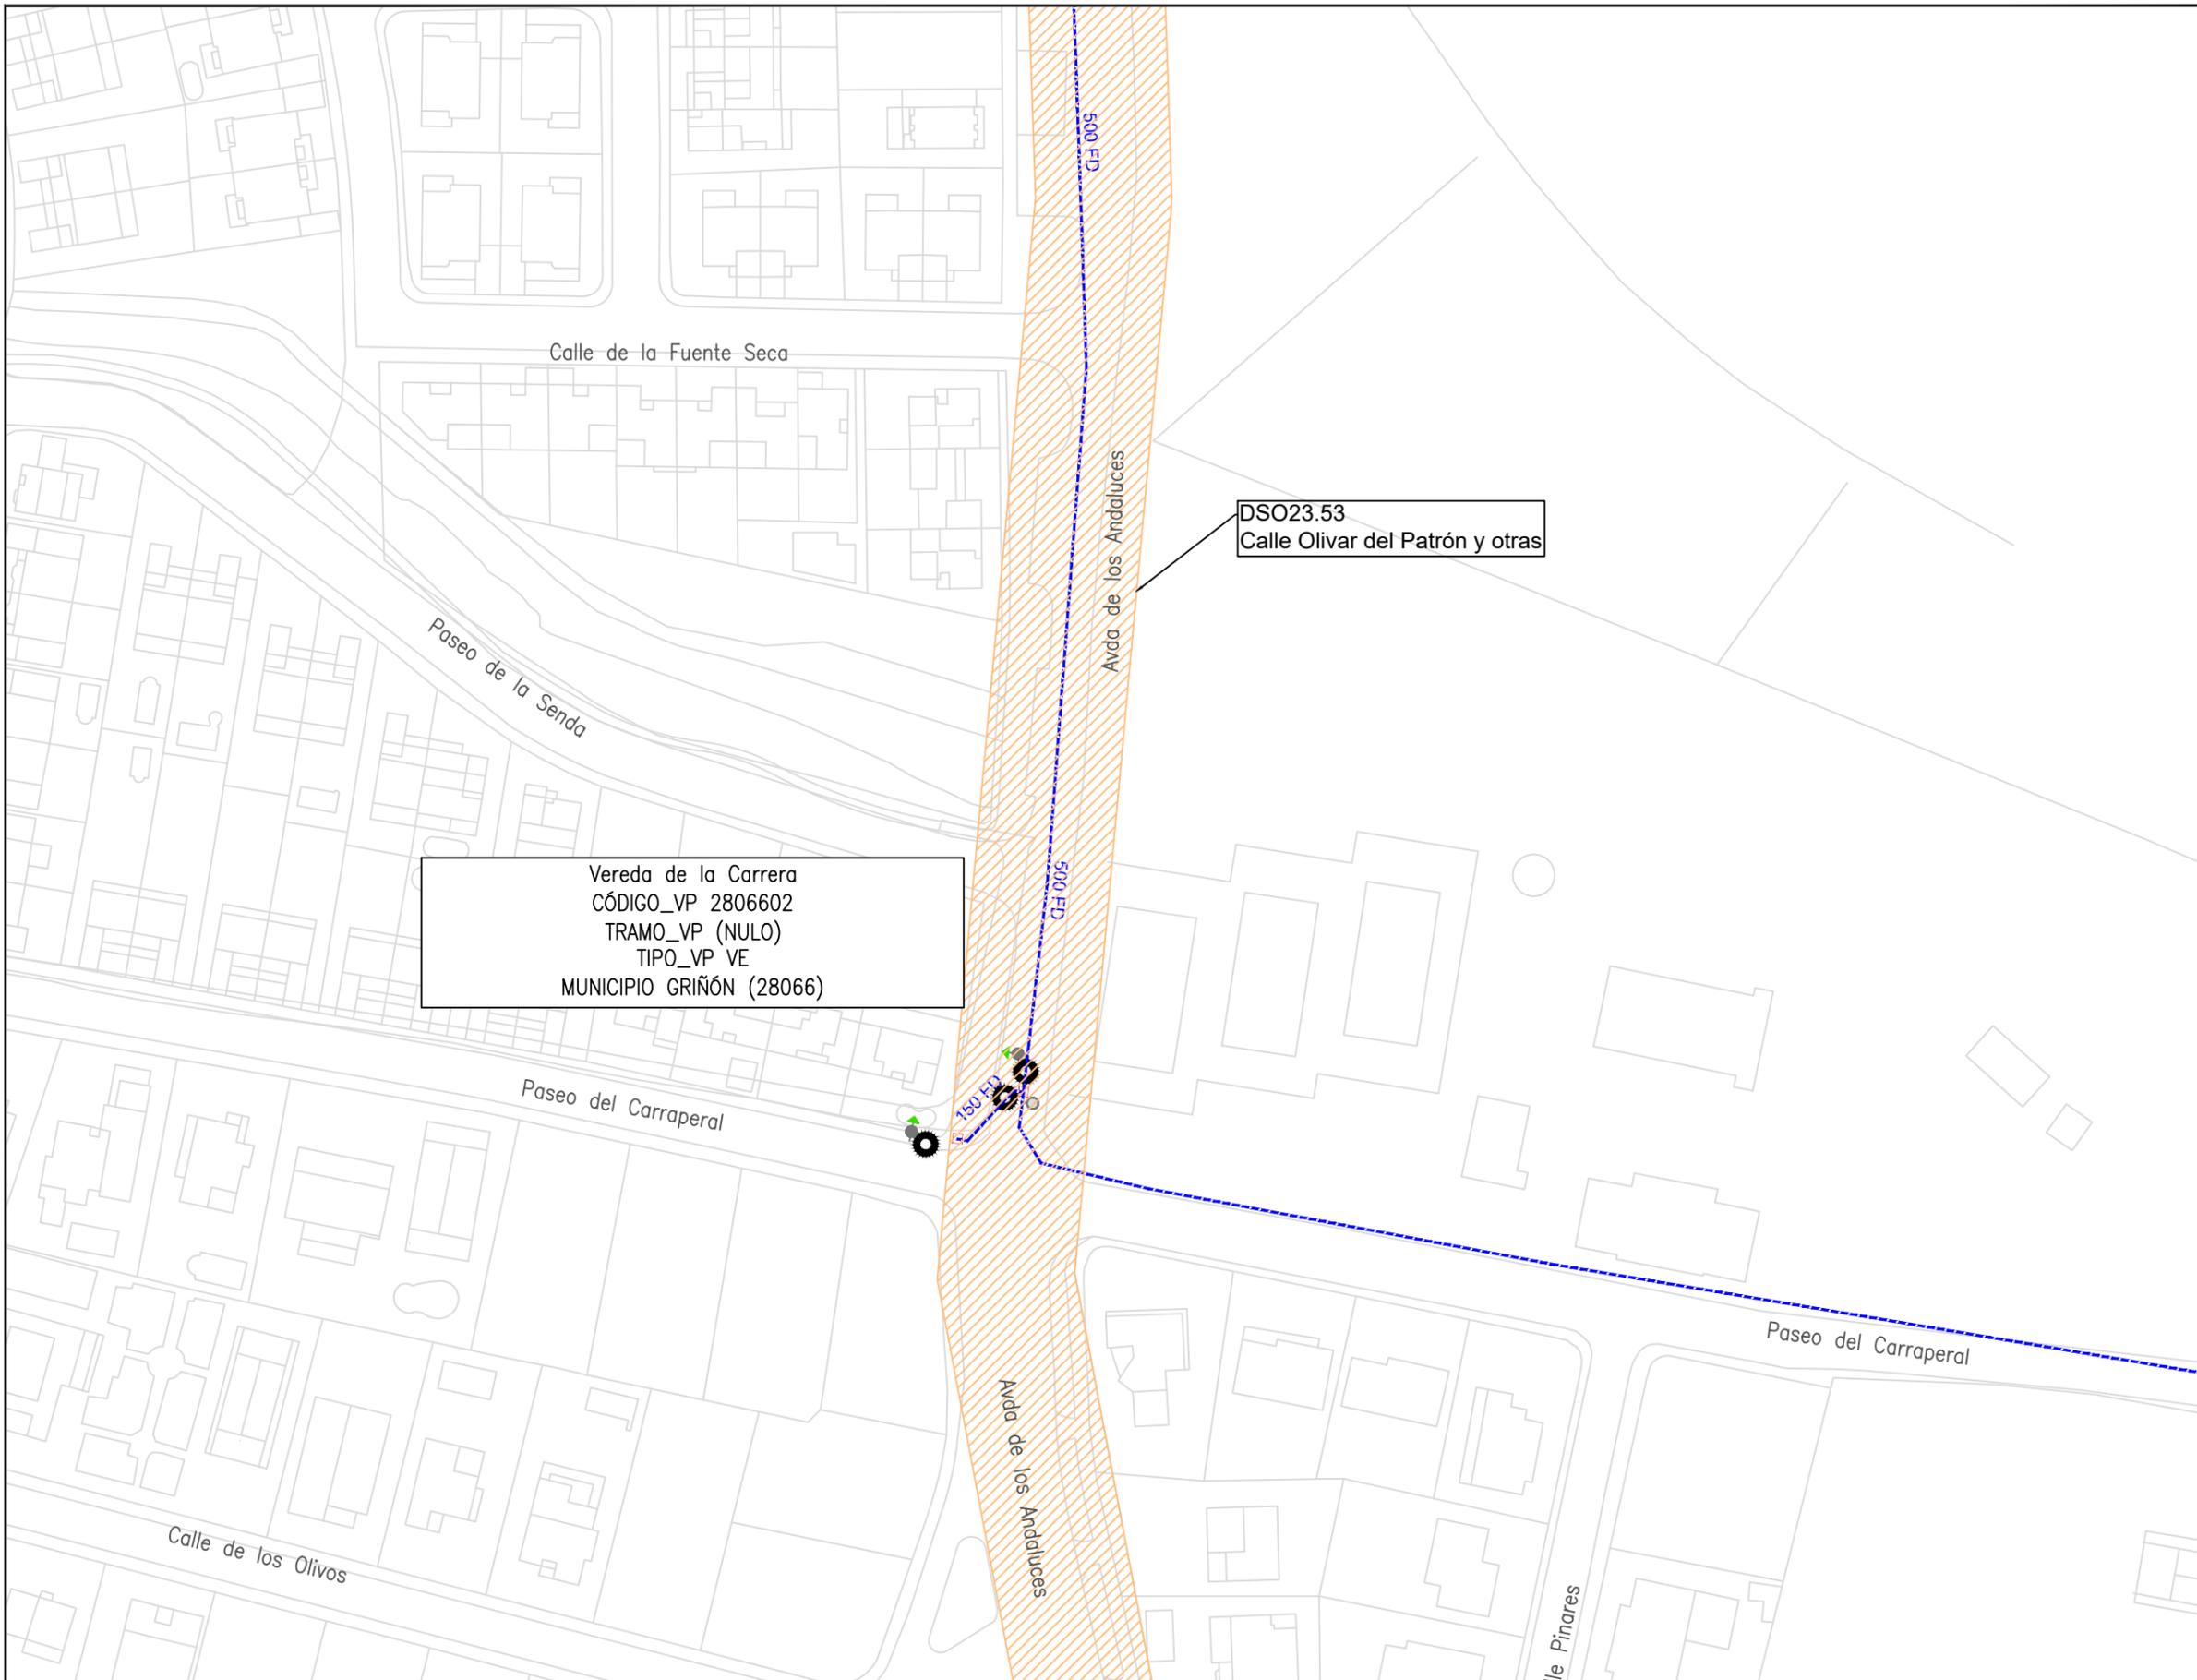

**LEYENDA**

- RED ACTUAL
- RED A INSTALAR
- RED FASE ADYACENTE
- 408 PE KEVLAR
- HI: HIDRANTE
- DP: DISPOSITIVO DE PURGA
- BR: INJERTO BOCAS DE RIEGO
- VT: VENTOSA
- DE: DESAGÜE
- FU: FUENTE PÚBLICA
- MF: MUESTREO FIJO
- VG: VÁLVULA REGULADORA PRESIÓN
- VR: VÁLVULA DE RETENCIÓN
- FI: FILTRO
- CO: CONTADOR
- VA: VÁLVULA ABIERTA
- VC: VÁLVULA CERRADA
- VD: VÁLVULA DIVISORIA
- NUDO FINAL O TESTERO
- NUDO CAMBIO DE SECCIÓN
- NUDO CAMBIO DE MATERIAL
- NUDO DE TE O DERIVACIÓN
- ACOMETIDA

**VÍA PECUARIA**

Vereda de la Carrera  
CÓDIGO\_VP 2806602  
TRAMO\_VP (NULO)  
TIPO\_VP VE  
MUNICIPIO GRIÑÓN (28066)

CONSTRUCTORA: **PACSA**  
Servicios Urbanos Y  
Del Medio Natural


ESCALA: 1:1.000  
Original DIN-A3

FECHA: NOVIEMBRE 2023

TÍTULO DEL DOCUMENTO DE SEGUIMIENTO DE OBRA:  
RENOVACIÓN DE RED  
EN VARIAS CALLES EN  
T.M. GRIÑÓN


TÍTULO DEL PLANO:  
**AFECCIONES  
VÍAS PECUARIAS  
HOJA 3**

PLANO: **1**  
HOJA: 3 de 4

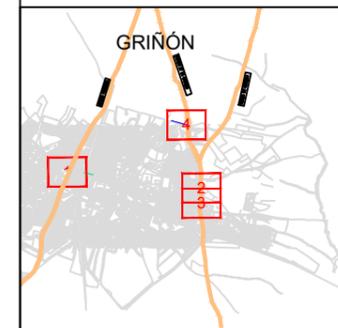

Vereda de la Carrera  
CÓDIGO\_VP 2806602  
TRAMO\_VP (NULO)  
TIPO\_VP VE  
MUNICIPIO GRINÓN (28066)

DSO23.47  
Calle Humanes y otras

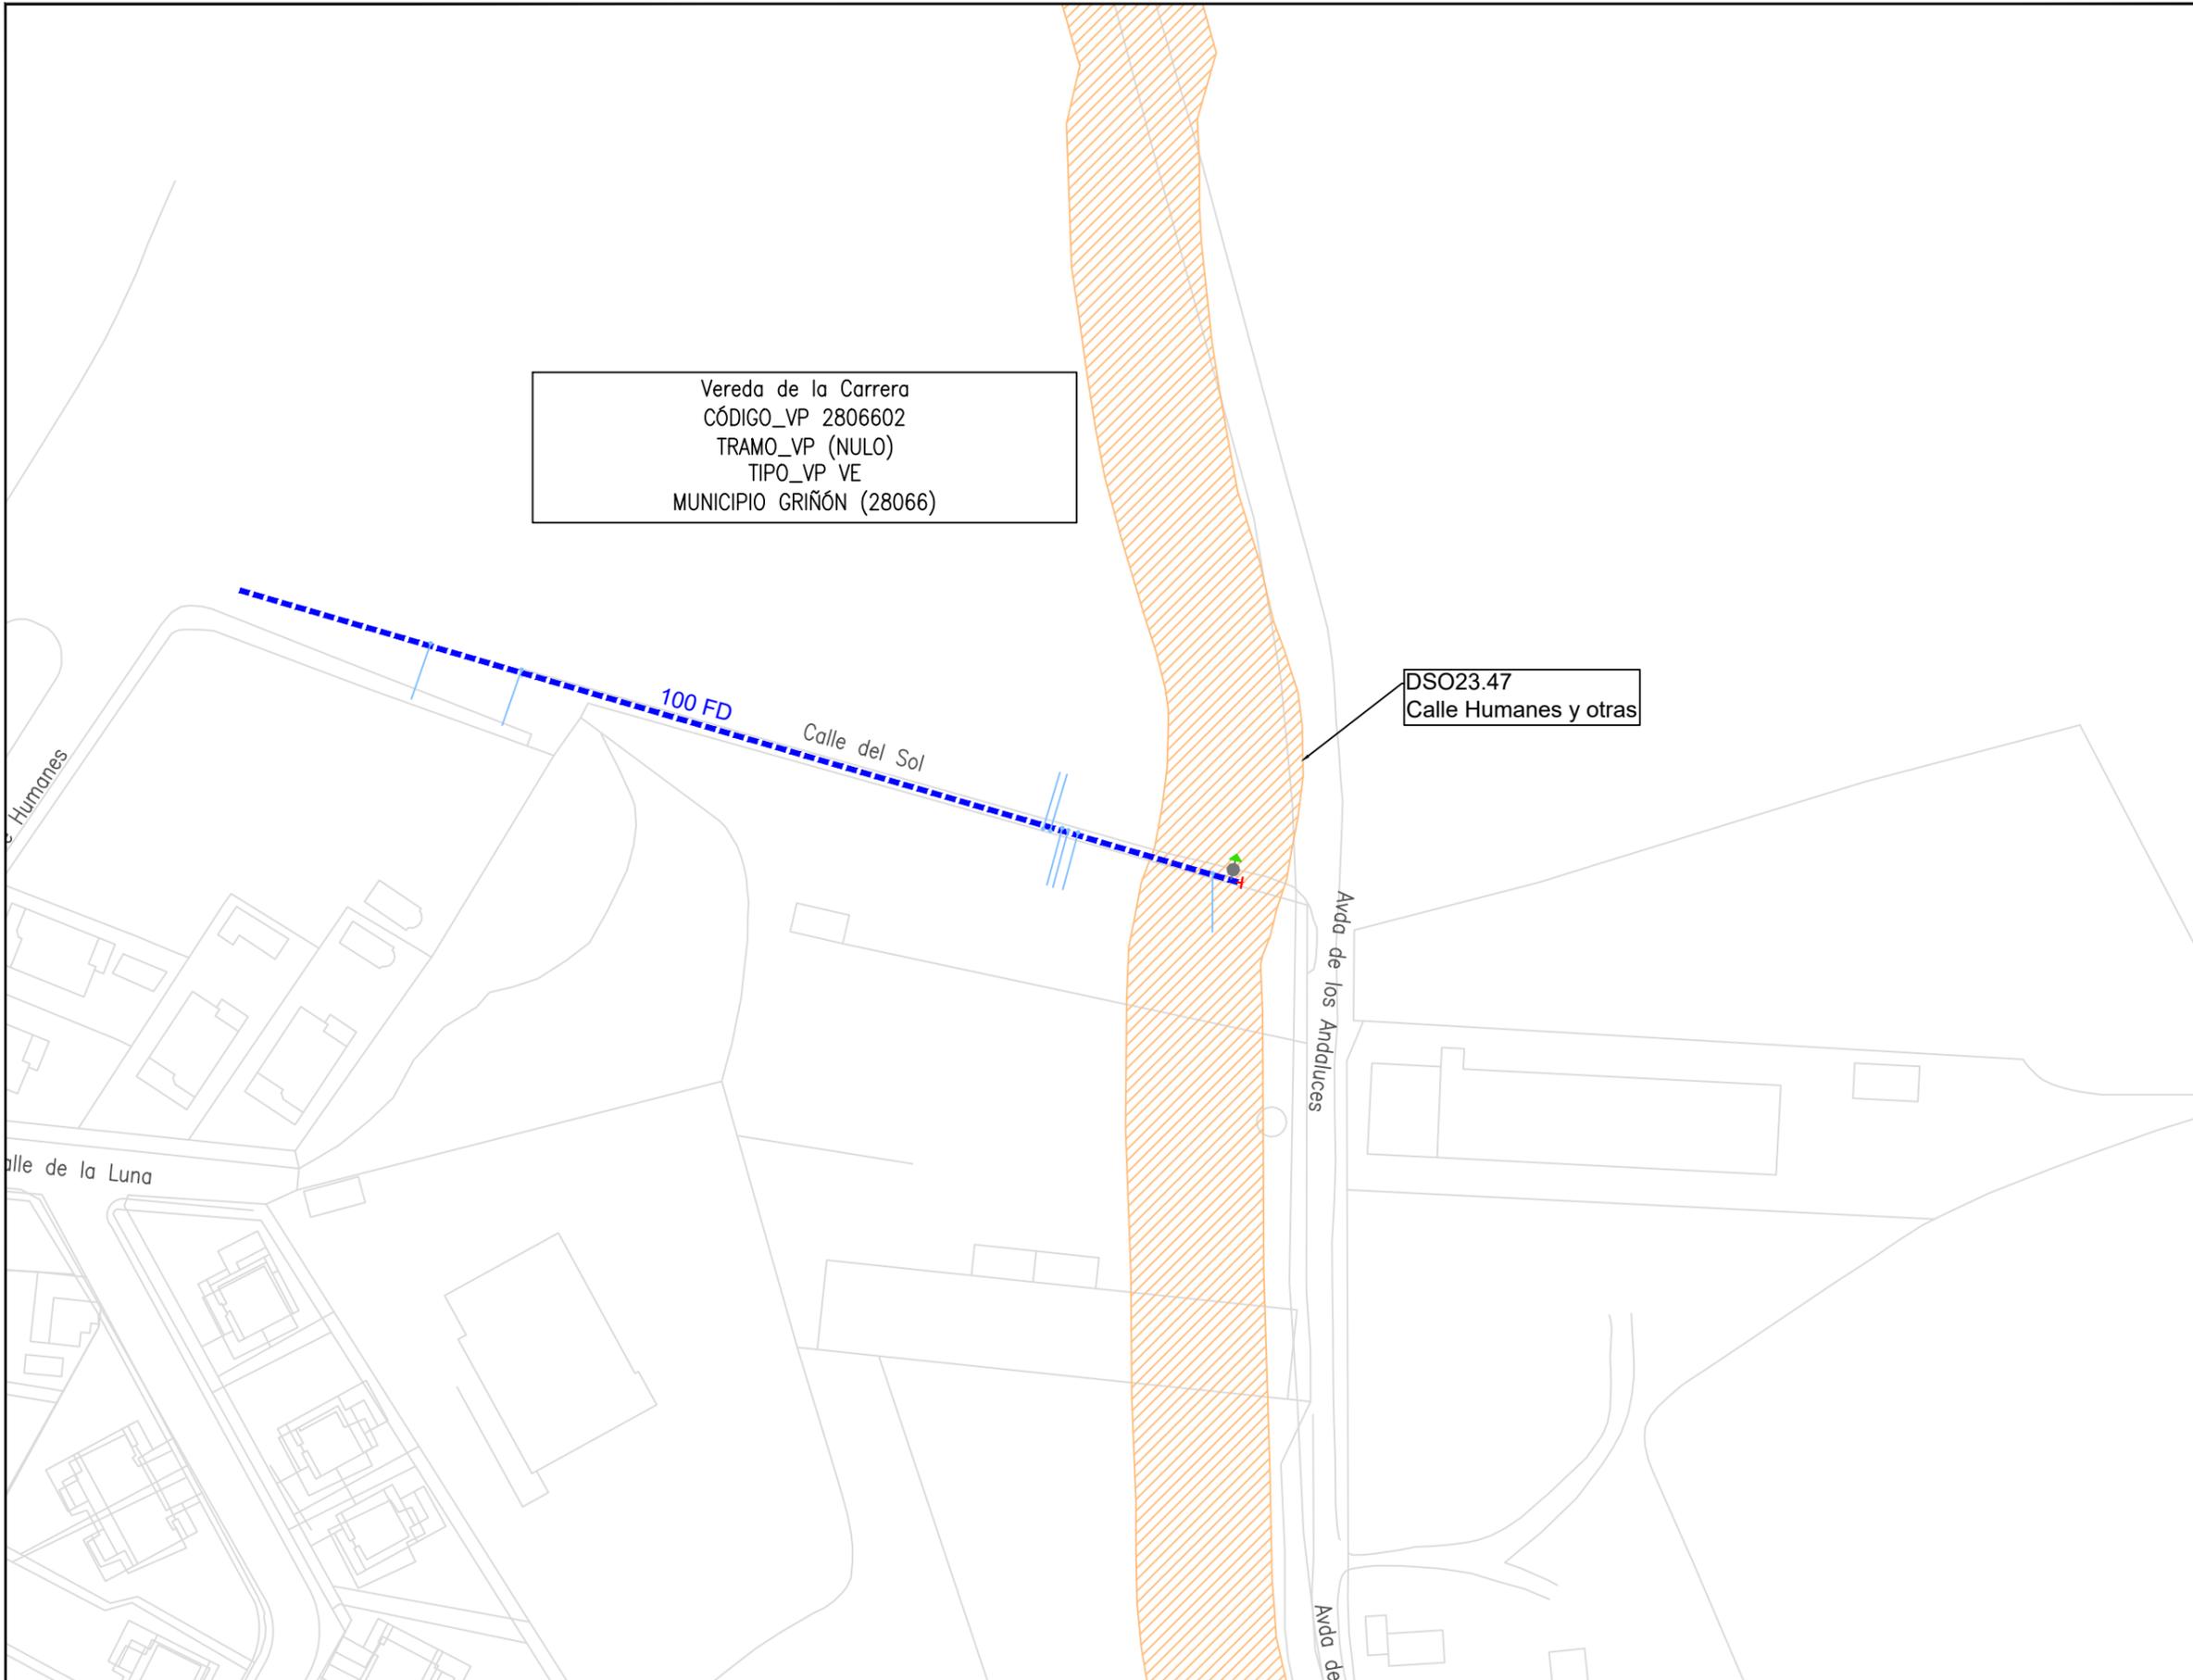

### LEYENDA

- RED ACTUAL
- RED A INSTALAR
- RED FASE ADYACENTE
- 408 PE KEVLAR
- HI: HIDRANTE
- DP: DISPOSITIVO DE PURGA
- BR: INJERTO BOCAS DE RIEGO
- VT: VENTOSA
- DE: DESAGÜE
- FU: FUENTE PÚBLICA
- MF: MUESTREO FIJO
- VG: VÁLVULA REGULADORA PRESIÓN
- VR: VÁLVULA DE RETENCIÓN
- FI: FILTRO
- CO: CONTADOR
- VA: VÁLVULA ABIERTA
- VC: VÁLVULA CERRADA
- VD: VÁLVULA DIVISORIA
- NUDO FINAL O TESTERO
- NUDO CAMBIO DE SECCIÓN
- NUDO CAMBIO DE MATERIAL
- NUDO DE TE O DERIVACIÓN
- ACOMETIDA

### VÍA PECUARIA



Vereda de la Carrera  
CÓDIGO\_VP 2806602  
TRAMO\_VP (NULO)  
TIPO\_VP VE  
MUNICIPIO GRINÓN (28066)

CONSTRUCTORA: **PACSA**  
Servicios Urbanos Y  
Del Medio Natural

ESCALA:  
1:1.000  
Original DIN-A3

FECHA:  
NOVIEMBRE 2023

TÍTULO DEL DOCUMENTO DE SEGUIMIENTO DE OBRA:  
RENOVACIÓN DE RED  
EN VARIAS CALLES EN  
T.M. GRINÓN

TÍTULO DEL PLANO:  
AFECCIONES  
VÍAS PECUARIAS  
HOJA 4

PLANO:  
1  
HOJA:  
4 de 4