


Este documento es copia original firmada. Se han consultado datos personales en aplicación de la normativa vigente.



**PLAN ESPECIAL DE EQUIPAMIENTOS DEL H.G.U. GREGORIO MARAÑÓN
EN LA MANZANA COMPRENDIDA ENTRE LAS CALLES
DOCTOR ESQUERDO, IBIZA, DE MAÍQUEZ Y DOCTOR CASTEJO**

PROMOTOR

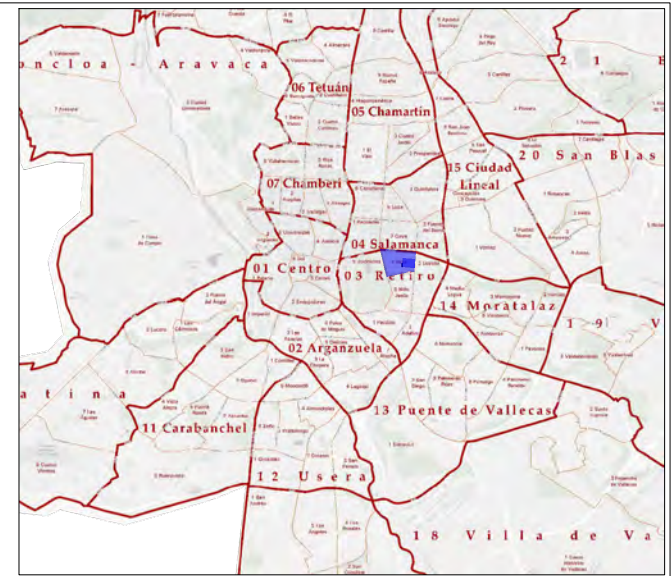

PLANO

Situación y Emplazamiento

NÚMERO

1

ESCALA


1:5.000

original DIN A4

FECHA

abril 2024



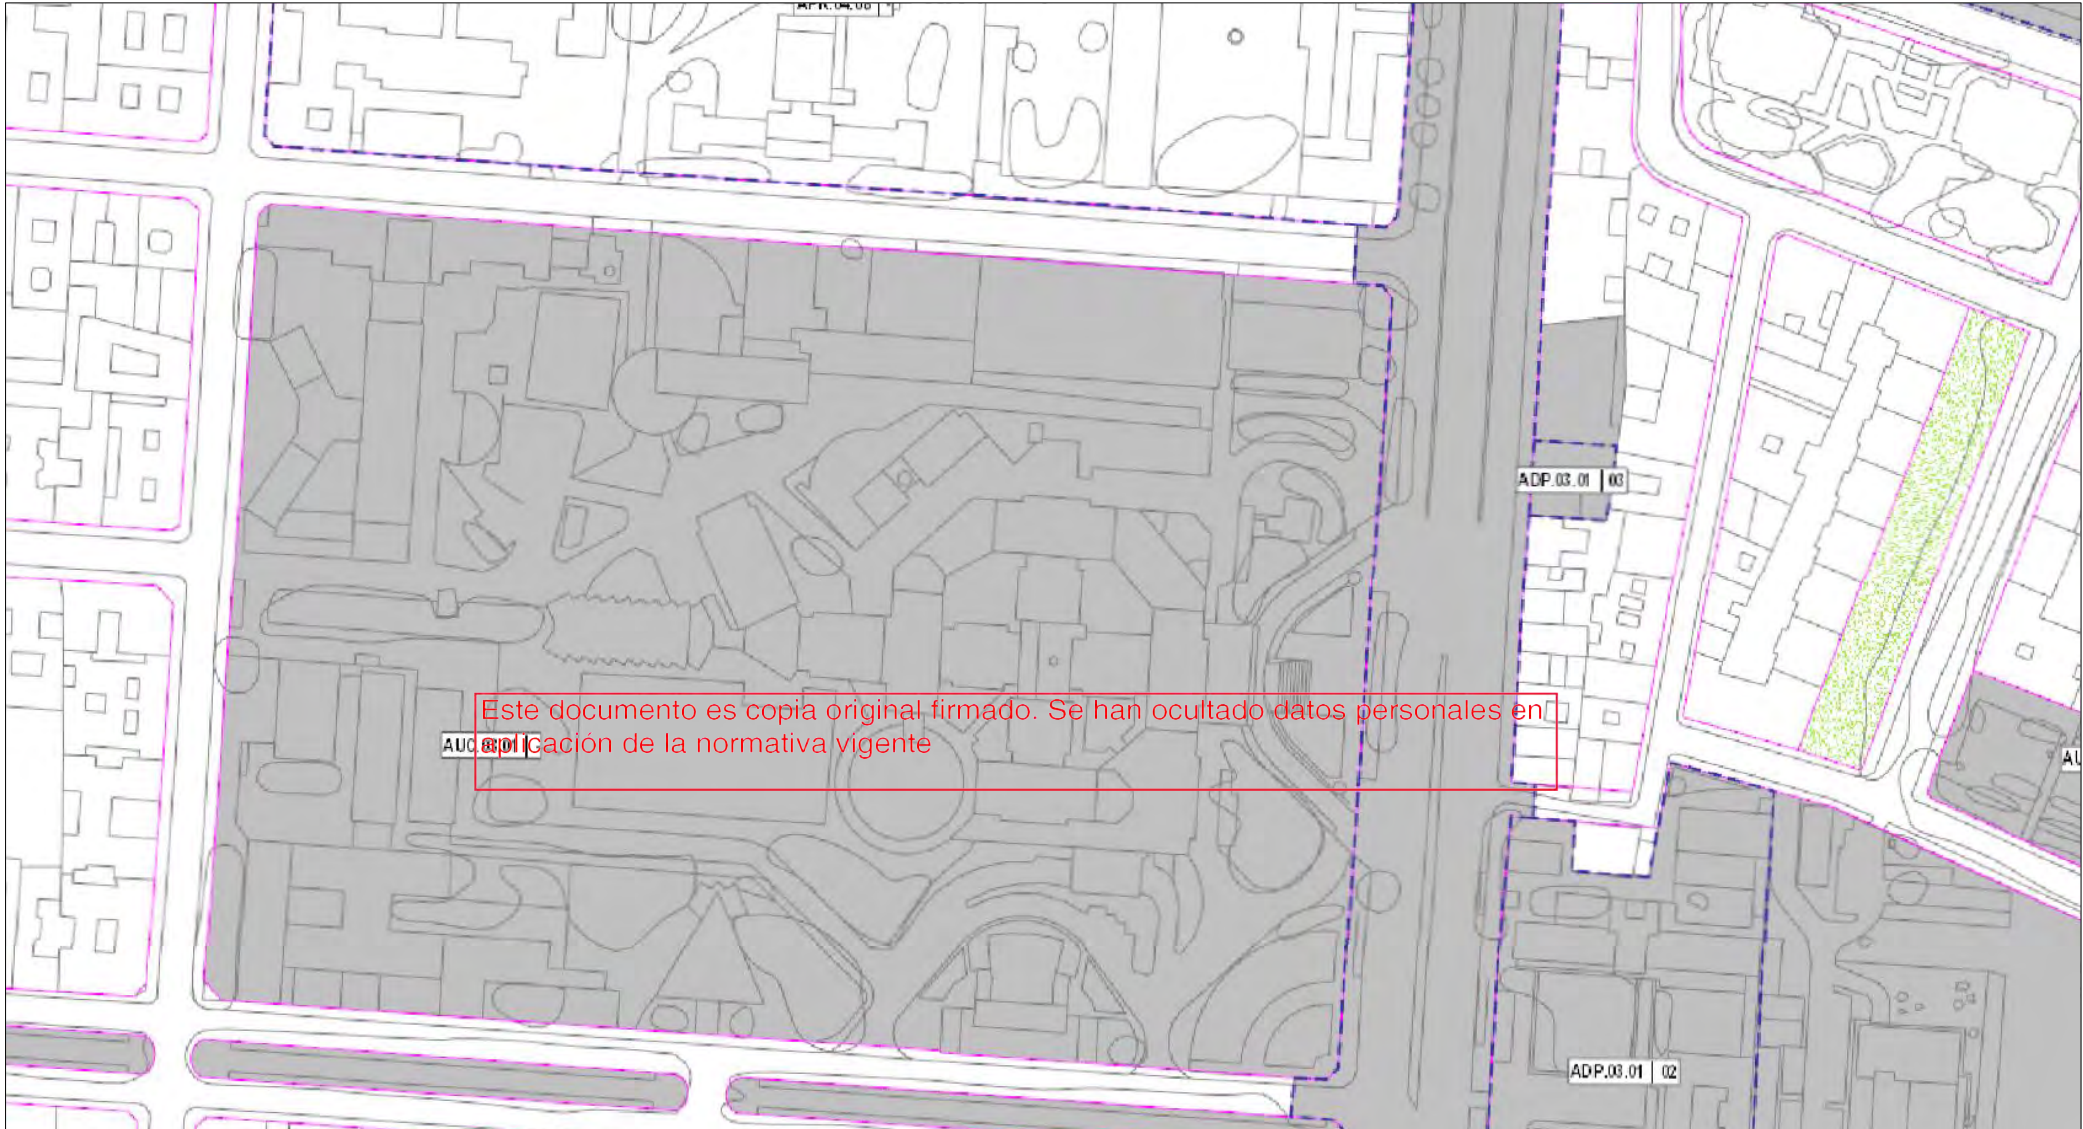


Este documento es copia original firmado. Se han ocultado datos personales en la ubicación de la normativa vigente

Alineaciones Alineación oficial y en volúmenes especiales	Áreas de reparto Suave Urbano AUC.11.02 API.14.07 APE.05.14 APR.21.08 ADP.18.01 UZI.0.05 UZP.1.02 UZP.2.01 UZP.3.06	Acciones sobre dotaciones Ocupar suelo Zonas verdes Equipamiento Servicio público Administración pública Servicios infraestructurales Servicios de transporte Vía pública No ocupen suelo Servicios Infraestructurales Servicios de transporte Acción de mejora sobre vía pública Acción puntual	Sistema general: (SG 1.02) - Sectr Distrito: (D061701) 42 Tipo de dotación: Modo de obtención de suelo: Forzón Tipo de dotación: V Zonas verdes D Deportivo E Equipamiento S Servicio público A Administración pública I Servicios infraestructurales T Servicios de transporte C Vía pública	Marcos de obtención de suelo: 00 Suelo obtenido 01 Transferencia de aprovechamiento urbanístico 02 Unidad de ejecución 03 Gestión independiente 04 Actuación aislada en suelo urbano 05 SG incluido en suelo urbano con gestión independiente 06 SG incluido en suelo urbanizable incorporado 07 SG adscrito a, o incluido en UZF-1 08 SG adscrito a, o incluido en UZF-2 09 SG adscrito a, o incluido en UZF-3 10 SG incluido en suelo urbanizable no programado 11 En suelo no urbanizable 12 Otros
---------------------------------------------------------------------	---	---	---	---

PLAN ESPECIAL DE EQUIPAMIENTOS DEL H.G.U. GREGORIO MARAÑÓN EN LA MANZANA COMPRENDA ENTRE LAS CALLES DOCTOR ESQUERDO, IBIZA, DE MAÍQUEZ Y DOCTOR CASTELLO
 PROMOTOR: Hospital General Universitario Gregorio Marañón
 PLANO: **Planeamiento vigente: Plano de Gestión del PGOUM** NÚMERO **3**
 ESCALA: 1:2.000 FECHA: abril 2024
 original DIN A4

C:\Users\roberto\Dropbox\LMPeñas particular\CRU\Hospital Gregorio Marañón\Gregorio Marañón entrega abril 2024\04.Base cartográfica estado actual.dwg - 29/04/2024 21:22:09

04.Base cartográfica estado actual.dwg

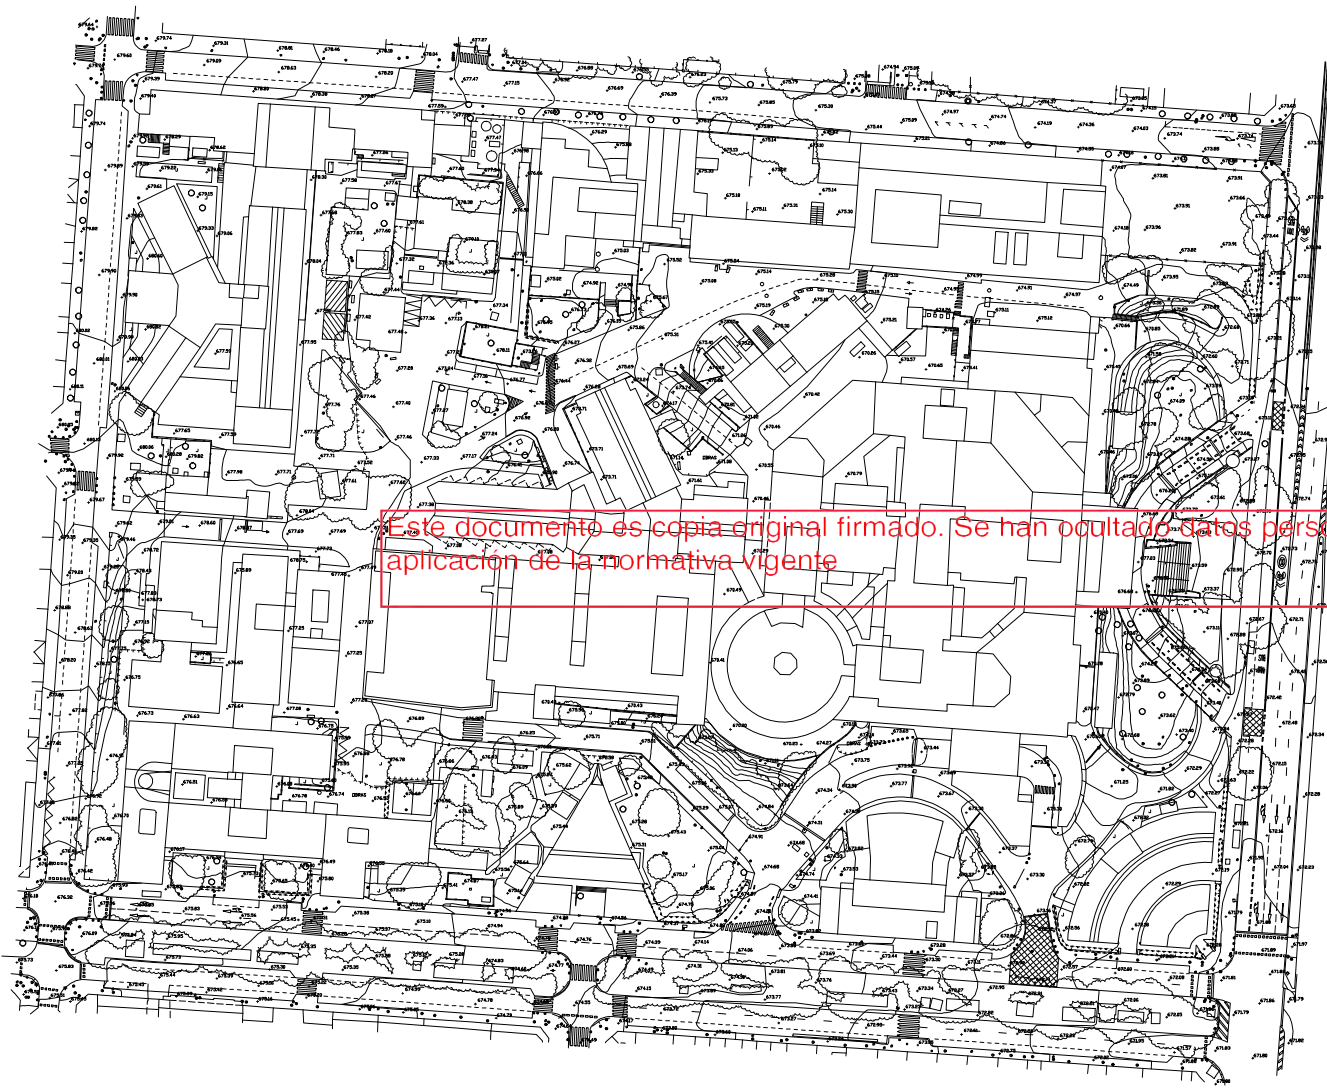

Este documento es copia original firmado. Se han ocultado datos personales en aplicación de la normativa vigente

PLAN ESPECIAL DE EQUIPAMIENTOS DEL H.G.U. GREGORIO MARAÑÓN
EN LA MANZANA COMPRENDIDA ENTRE LAS CALLES
DOCTOR ESQUERDO, IBIZA, DE MAÍQUEZ Y DOCTOR CASTELO

PROMOTOR




PLANO **Base cartográfica: Estado actual** NÚMERO **4**

ESCALA 1:2.000 original DIN A4 0 20 40 60m FECHA abril 2024



C:\Users\roberto\Dropbox\LM\Penas particular\CRU\Hospital Gregorio Marañón entrega abril 2024\05 Edificaciones existentes.dwg 29/04/2024 21:21:32

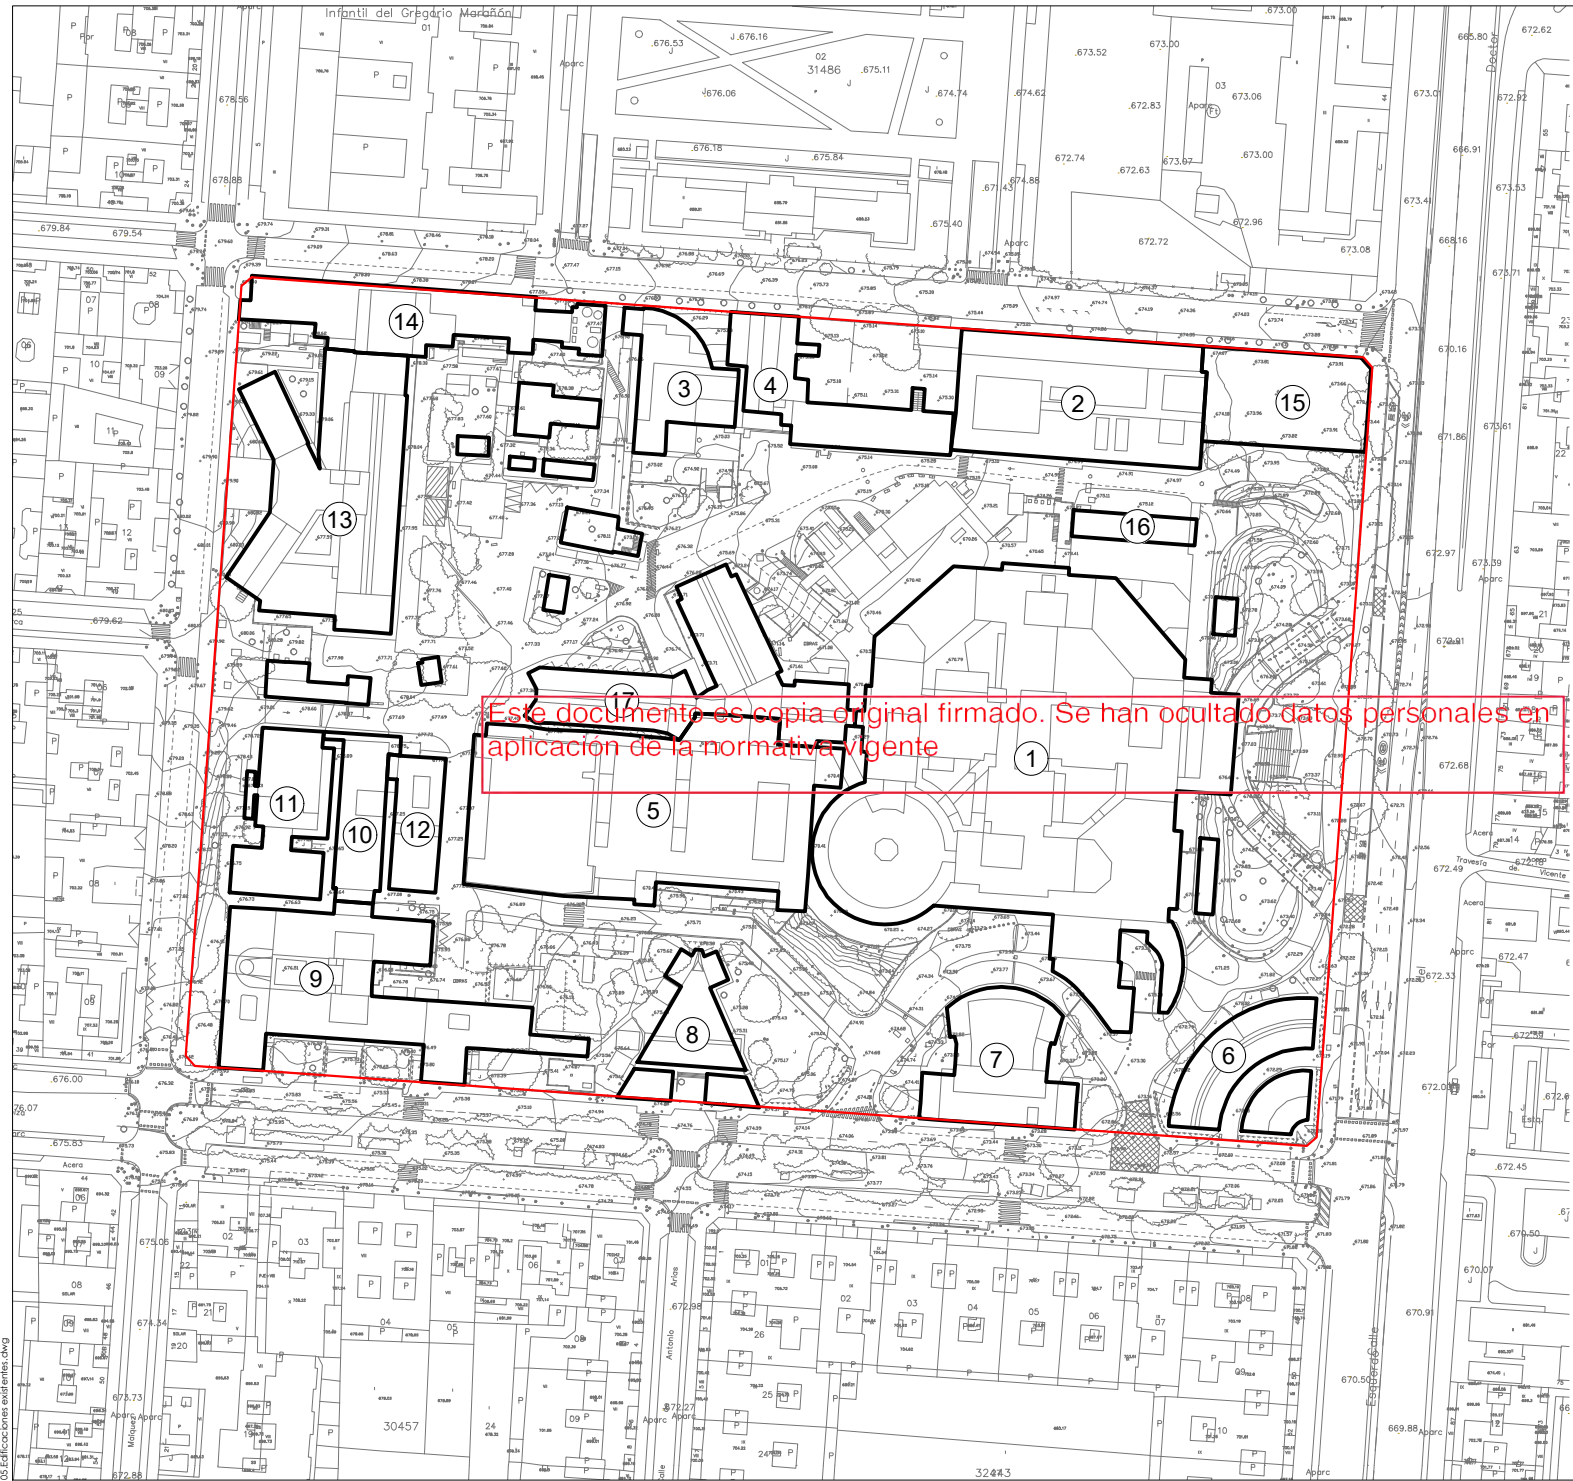

Este documento es copia original firmado. Se han ocultado datos personales en aplicación de la normativa vigente

- Alineación de parcela
- ① Pabellón médico quirúrgico
- ② Pabellón administrativo
- ③ Anatomía patológica
- ④ Antigua anatomía patológica
- ⑤ Centro quirúrgico y P.A.S.A.
- ⑥ Pabellón gobierno
- ⑦ Pabellón docente
- ⑧ Parroquia San Vicente Ferrer
- ⑨ Instituto psiquiatría
- ⑩ Pabellón anexo psiquiatría
- ⑪ Medicina y cirugía experimental
- ⑫ Farmacia
- ⑬ Instituto oncológico
- ⑭ Consultas externas
- ⑮ Antiguo almacén
- ⑯ Central térmica y almacén
- ⑰ Clínica

**PLAN ESPECIAL DE EQUIPAMIENTOS DEL H.G.U. GREGORIO MARAÑÓN
EN LA MANZANA COMPRENDIDA ENTRE LAS CALLES
DOCTOR ESQUERDO, IBIZA, DE MÁJUEZ Y DOCTOR CASTELO**


PROMOTOR



PLANO Edificaciones existentes **5**

ESCALA 1:2.000 original DIN A4 FECHA abril 2024



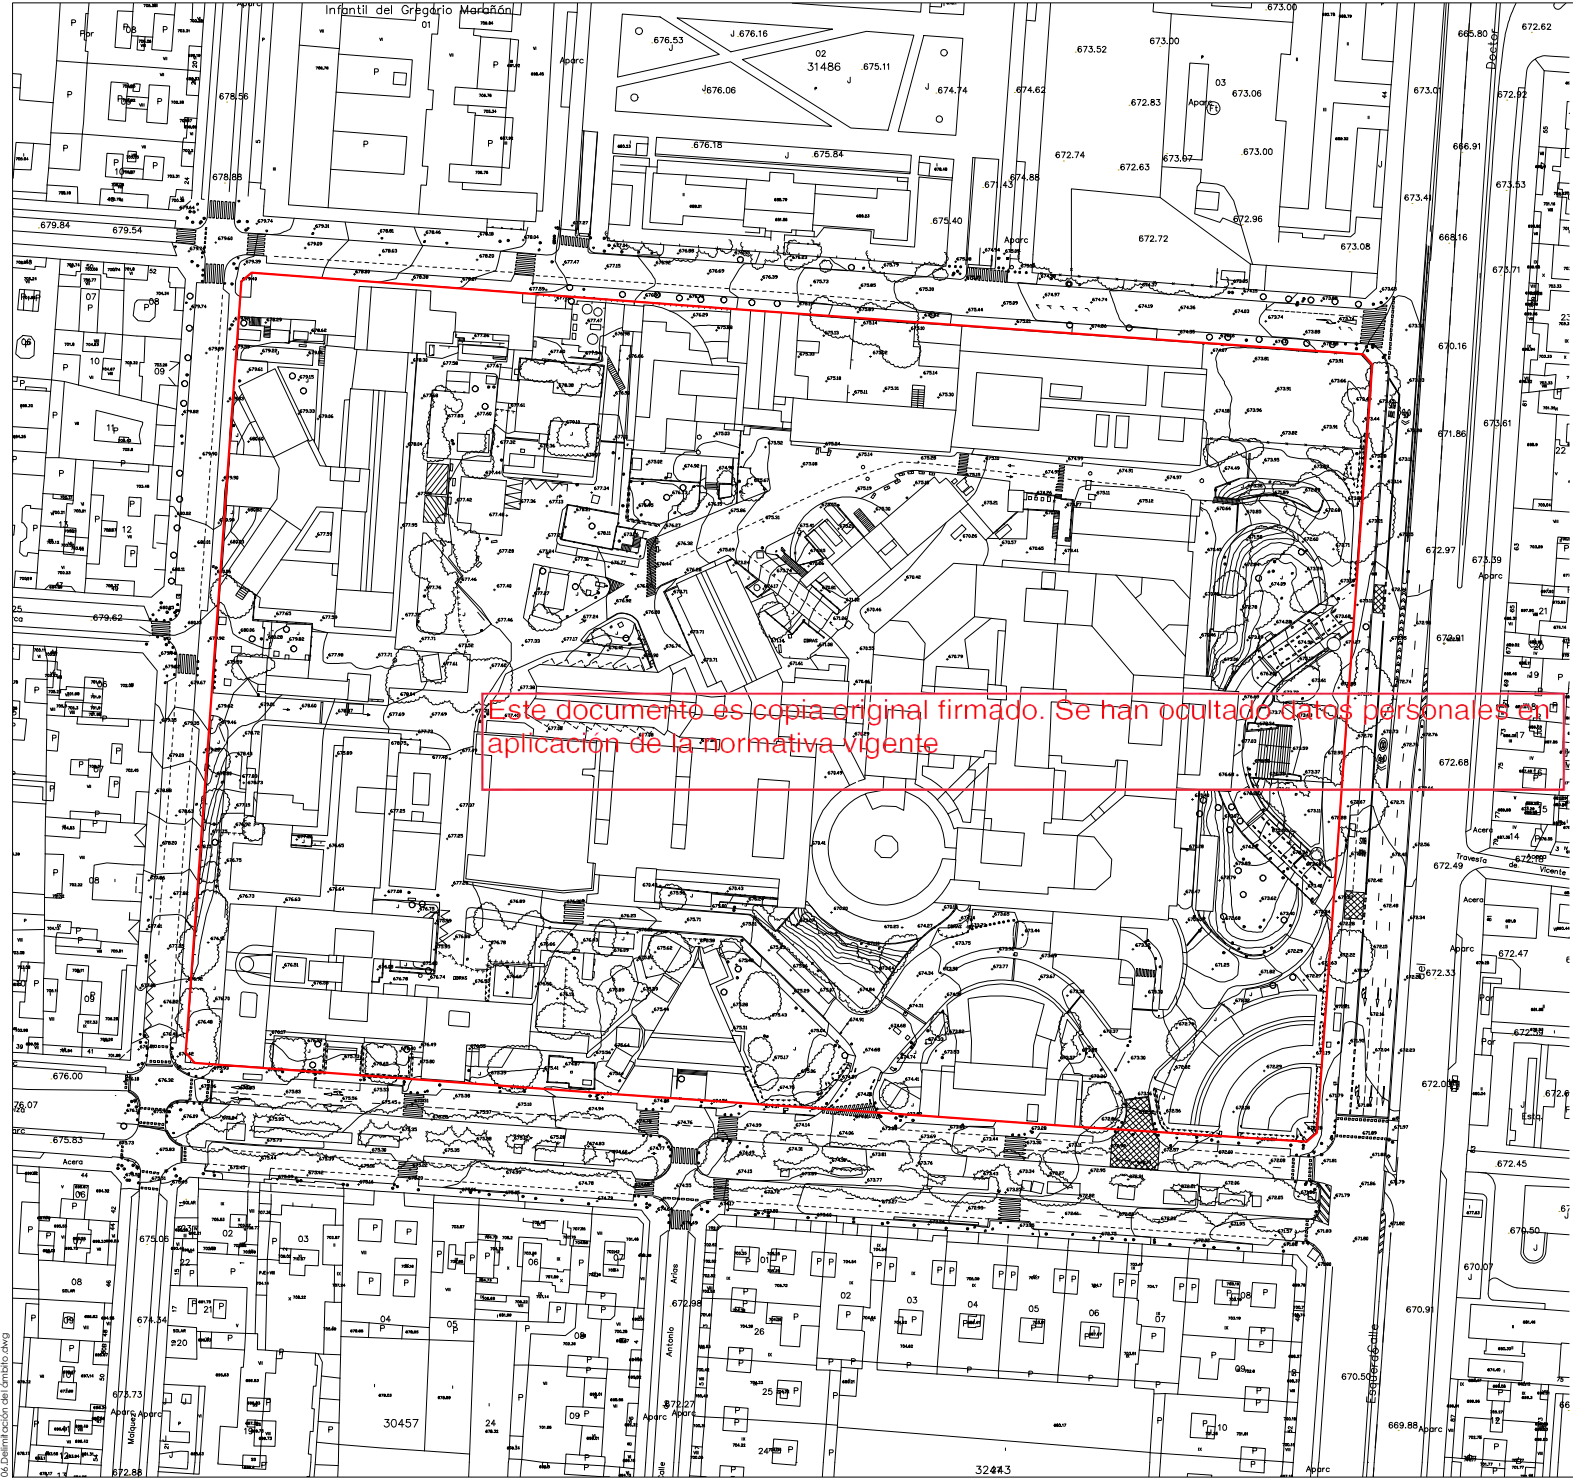

Este documento es copia original firmado. Se han ocultado datos personales en aplicación de la normativa vigente

— Límite del ámbito:
— Alineación oficial

**PLAN ESPECIAL DE EQUIPAMIENTOS DEL H.G.U. GREGORIO MARAÑÓN
EN LA MANZANA COMPRENDIDA ENTRE LAS CALLES
DOCTOR ESQUERDO, IBIZA, DE MÁIUEZ Y DOCTOR CASTEJO**


PROMOTOR



PLANO **Delimitación del ámbito** NÚMERO **6**

ESCALA 1:2.000 original DIN A4 FECHA abril 2024



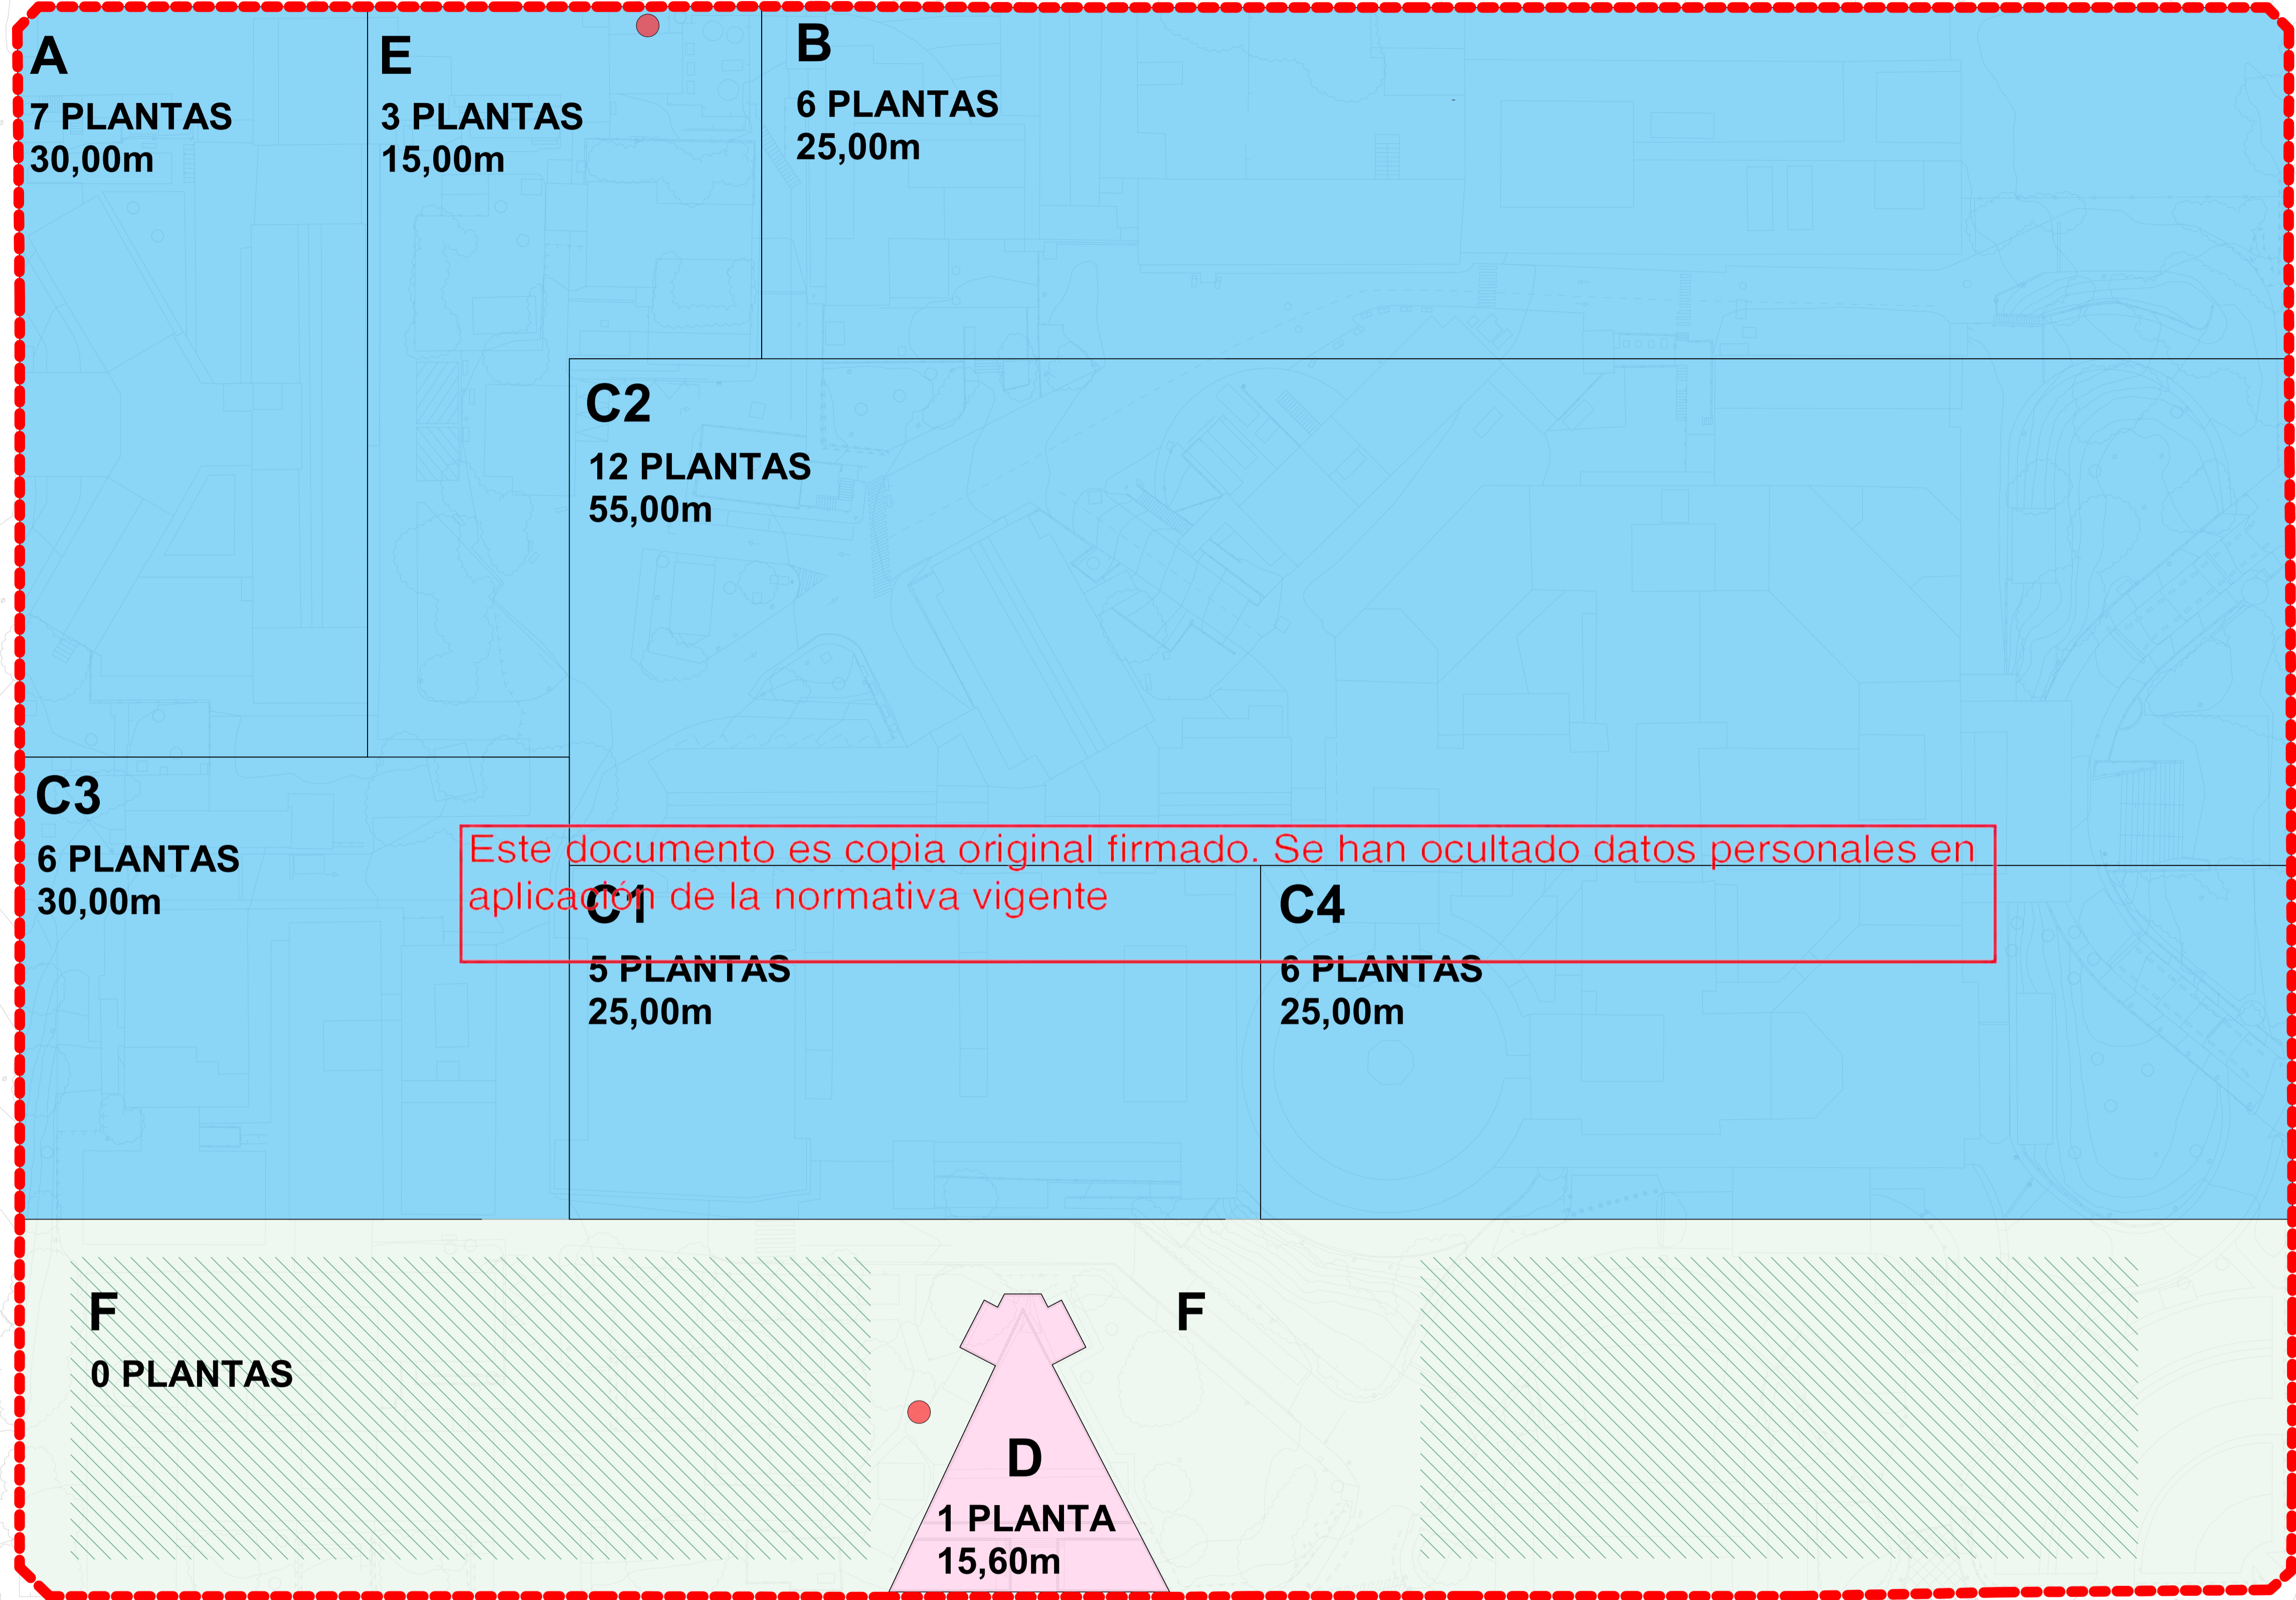

Este documento es copia original firmado. Se han ocultado datos personales en aplicación de la normativa vigente

- EQUIP. SALUD
- ESPACIO LIBRE
- ELEMENTOS PROTEGIDOS
- EQUIP. RELIGIOSO
- ESPACIO LIBRE COMPATIBLE CON BAJO RASANTE

Toda la medida se comprobará en obra. Para cualquier medida no especificada o contratada, el destinatario consultará el anexo de detalle de ejecución de obra. Este plano sustituye a todos los anteriores. La versión digital de este plano se cumplirá como accesorio a la versión impresa, que en caso de discrepancia prevalece. Todos los medidas de la copia digital deberán compararse con las correspondientes en el plano impreso.