

SOLAPE CON PLANO
IIES-TPY-VMQ0000-1003-02. HOJA 1

SOLAPE CON PLANO
IIES-TPY-VMQ0000-1003-02. HOJA 3

VMQ-005


VMQ-006

VMQ-007


VMQ-008


VMQ-009

VMQ-010

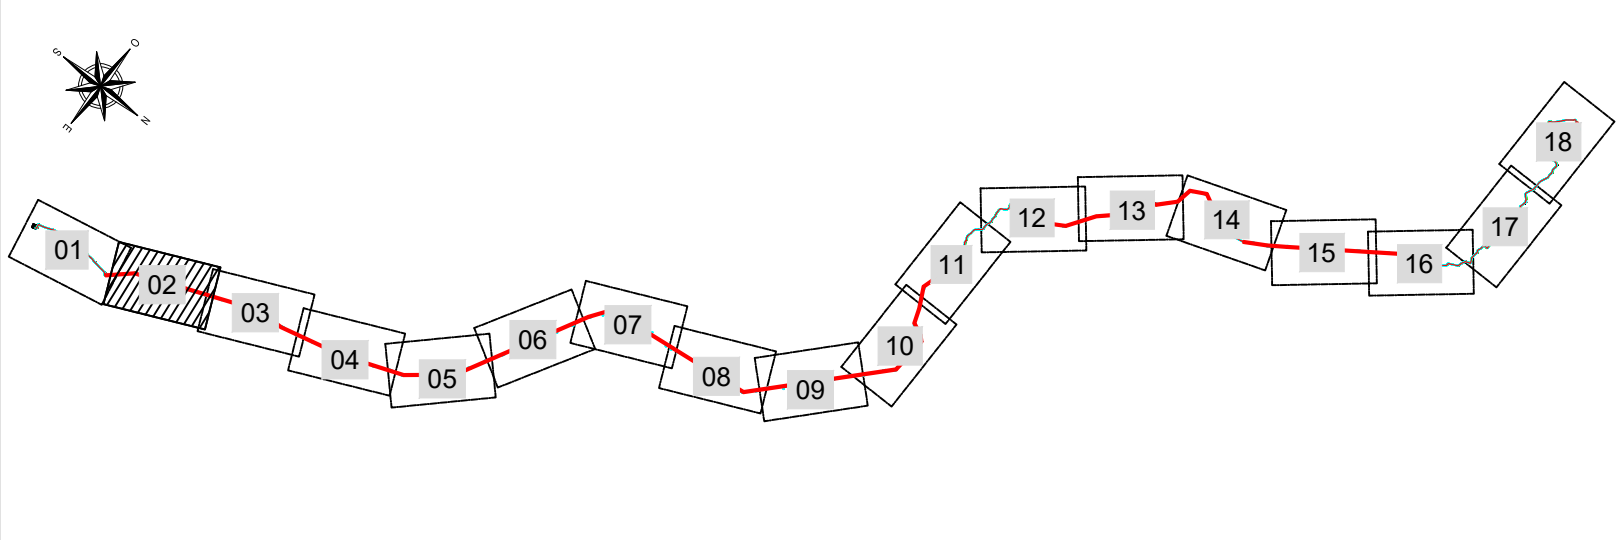


LEYENDA

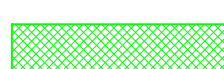
 OCUPACIÓN PERMANENTE


 OCUPACIÓN TEMPORAL


ACCESOS:


- ACCESO POR CAMINO PÚBLICO DE TIERRA
- ACCESO POR CAMINO PÚBLICO ASFALTADO
- ACCESO POR CAMINO EXISTENTE EN PARCELA PRIVADA
- ACCESO SOLO RODADURA POR PARCELA
- ACCESO A CREAR EN PARCELA PRIVADA
- ACCESO CORTADO (CADENA O PUERTA)

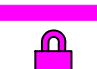


 LÍNEA AÉREA PROYECTADA

 LÍNEA SUBTERRÁNEA PROYECTADA

 PROYECCIÓN CONDUCTORES

 FINCA SEGÚN PROYECTO

 TALA / PODA ARBOLADO

Escala : 1/2.000

02	14/11/22	MMP	MAG	MHC	ESE	Para revisión
01	19/05/21	JGC	JGC	JGC	JGC	Adenda al proyecto de ejecución
00	01/10/20	JGC	JGC	JGC	JGC	Emisión inicial proyecto de ejecución
Rev.	Fecha	Dibujado	Preparado	Revisado	Aprobado	Motivo. Estado de la revisión

Contratista : 

Cód. IBER : IIES-TPY-VMQ0000-1005-02

Tipo : PROYECTO

Archivo : IIES-TPY-VMQ0000-1005-02.dwg

Nº : 1005

Emisión inicial : 14/11/22

Promotor : 

Código IB : IIES-TPY-VMQ0000-1005

Rev : 02

Reemplaza : 3-VMQ-4-00-00-0002

Hoja : 02

Sigue : 03

DIN : A1