
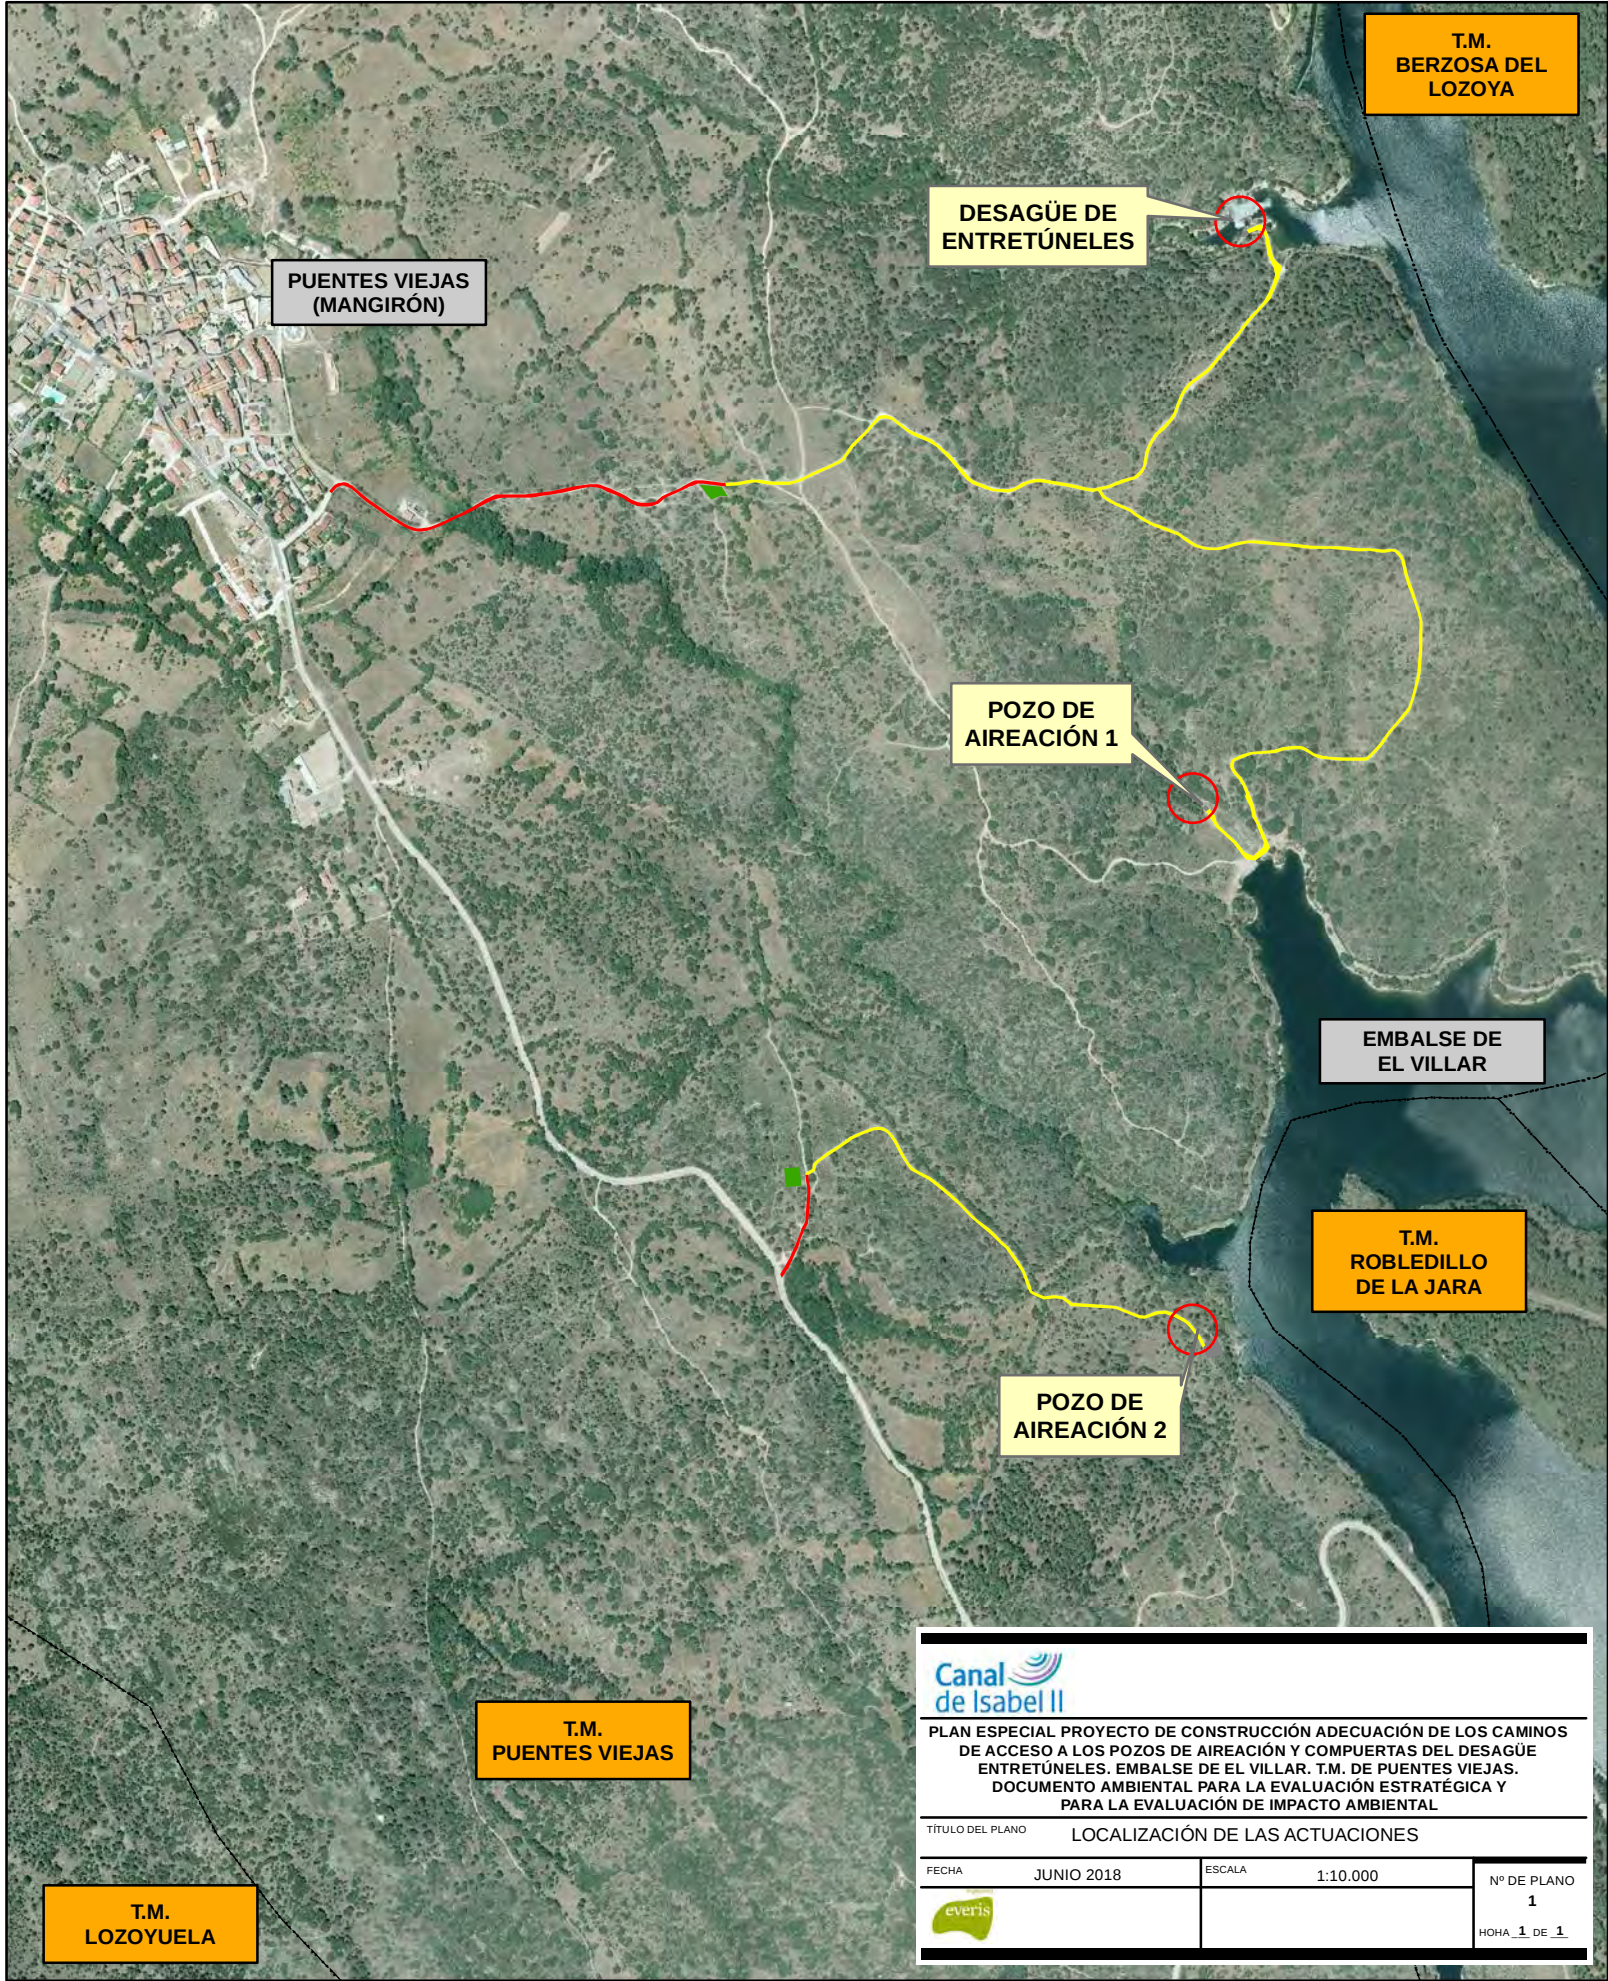
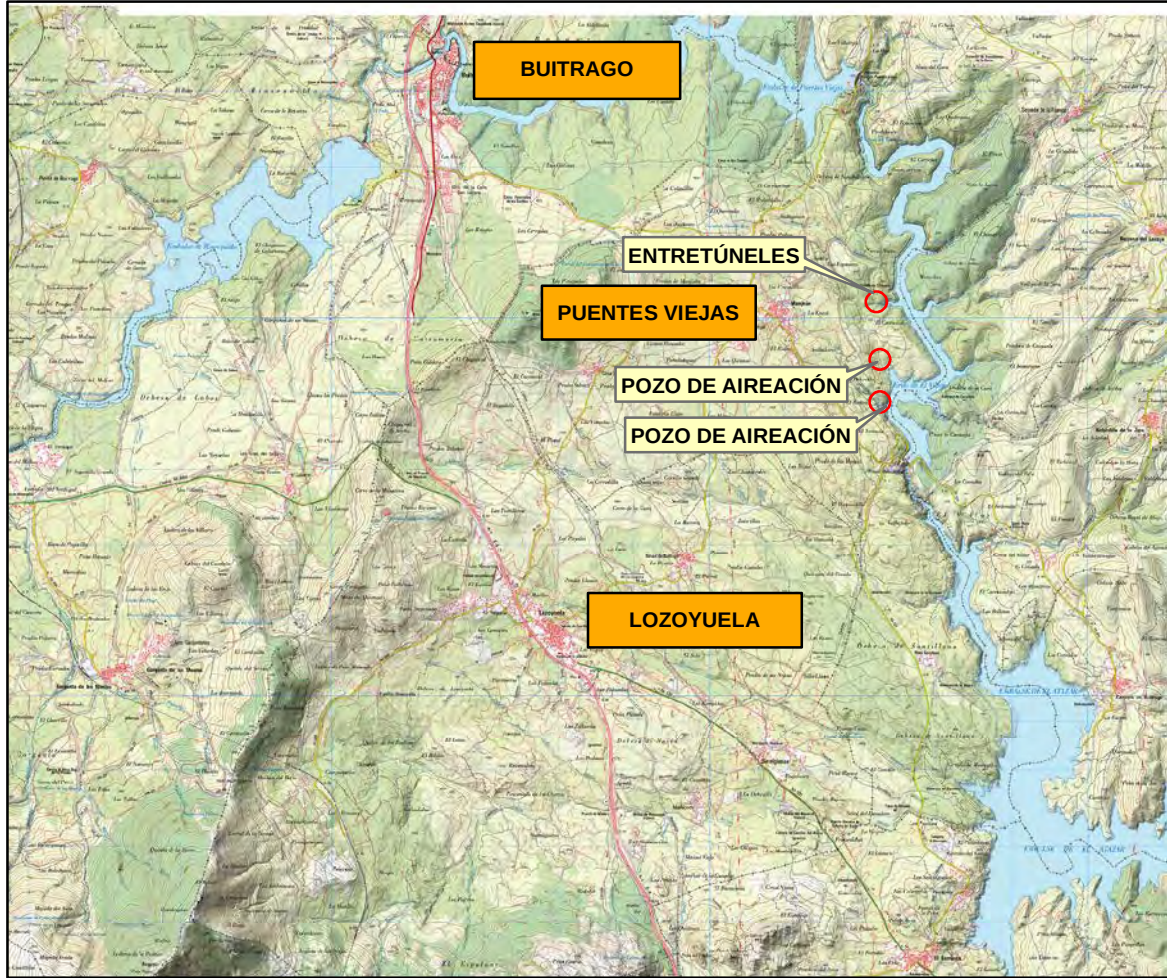


Este documento es copia original firmado. Se han ocultado datos personales en aplicación de la normativa vigente

PLANOS

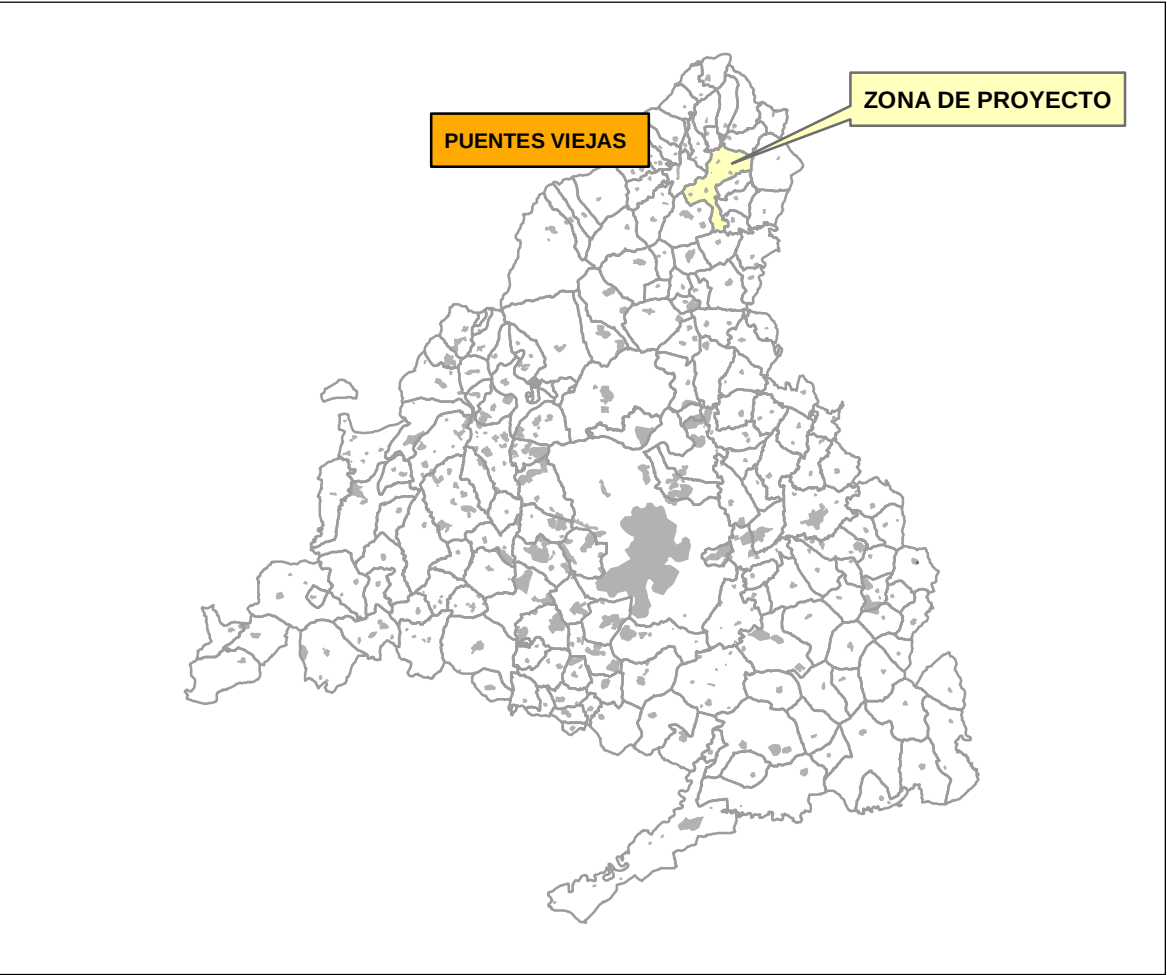



Canal de Isabel II

PLAN ESPECIAL PROYECTO DE CONSTRUCCIÓN ADECUACIÓN DE LOS CAMINOS DE ACCESO A LOS POZOS DE AIREACIÓN Y COMPUERTAS DEL DESAGÜE ENTRETÚNELES. EMBALSE DE EL VILLAR. T.M. DE PUENTES VIEJAS. DOCUMENTO AMBIENTAL PARA LA EVALUACIÓN ESTRATÉGICA Y PARA LA EVALUACIÓN DE IMPACTO AMBIENTAL

TÍTULO DEL PLANO LOCALIZACIÓN DE LAS ACTUACIONES		
FECHA	JUNIO 2018	ESCALA 1:10.000
Nº DE PLANO 1		HOJA 1 DE 1

everis

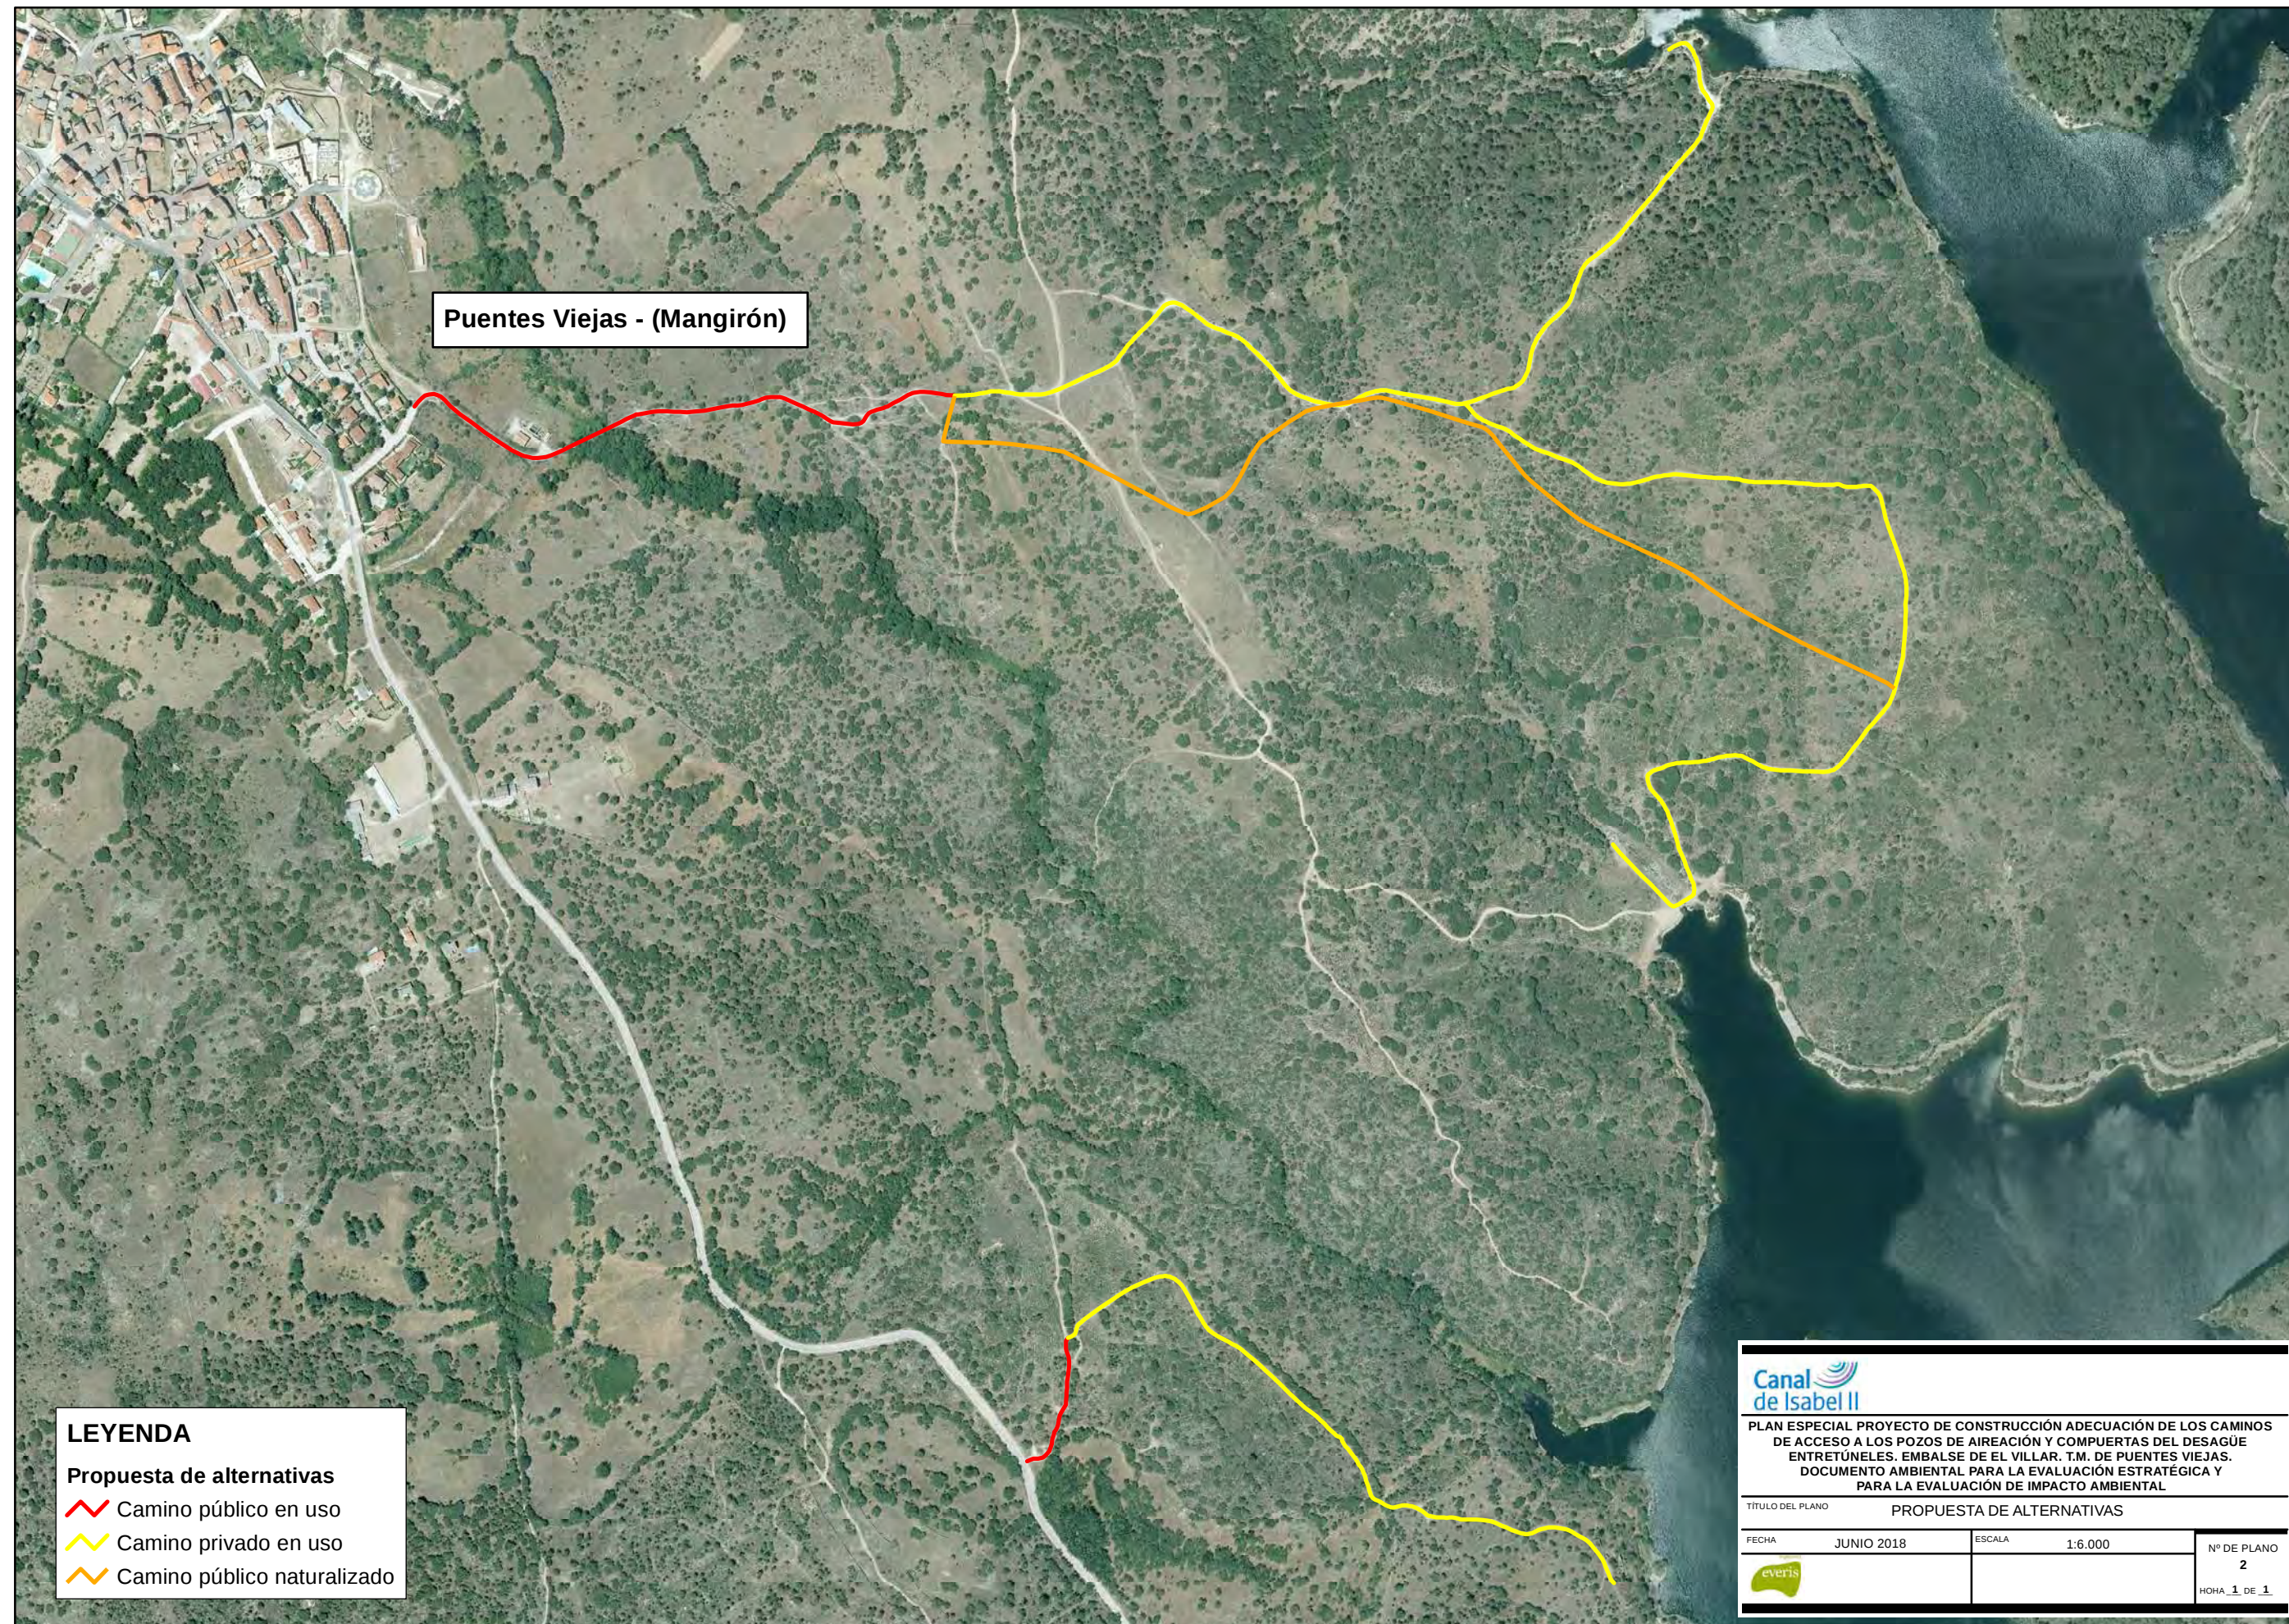

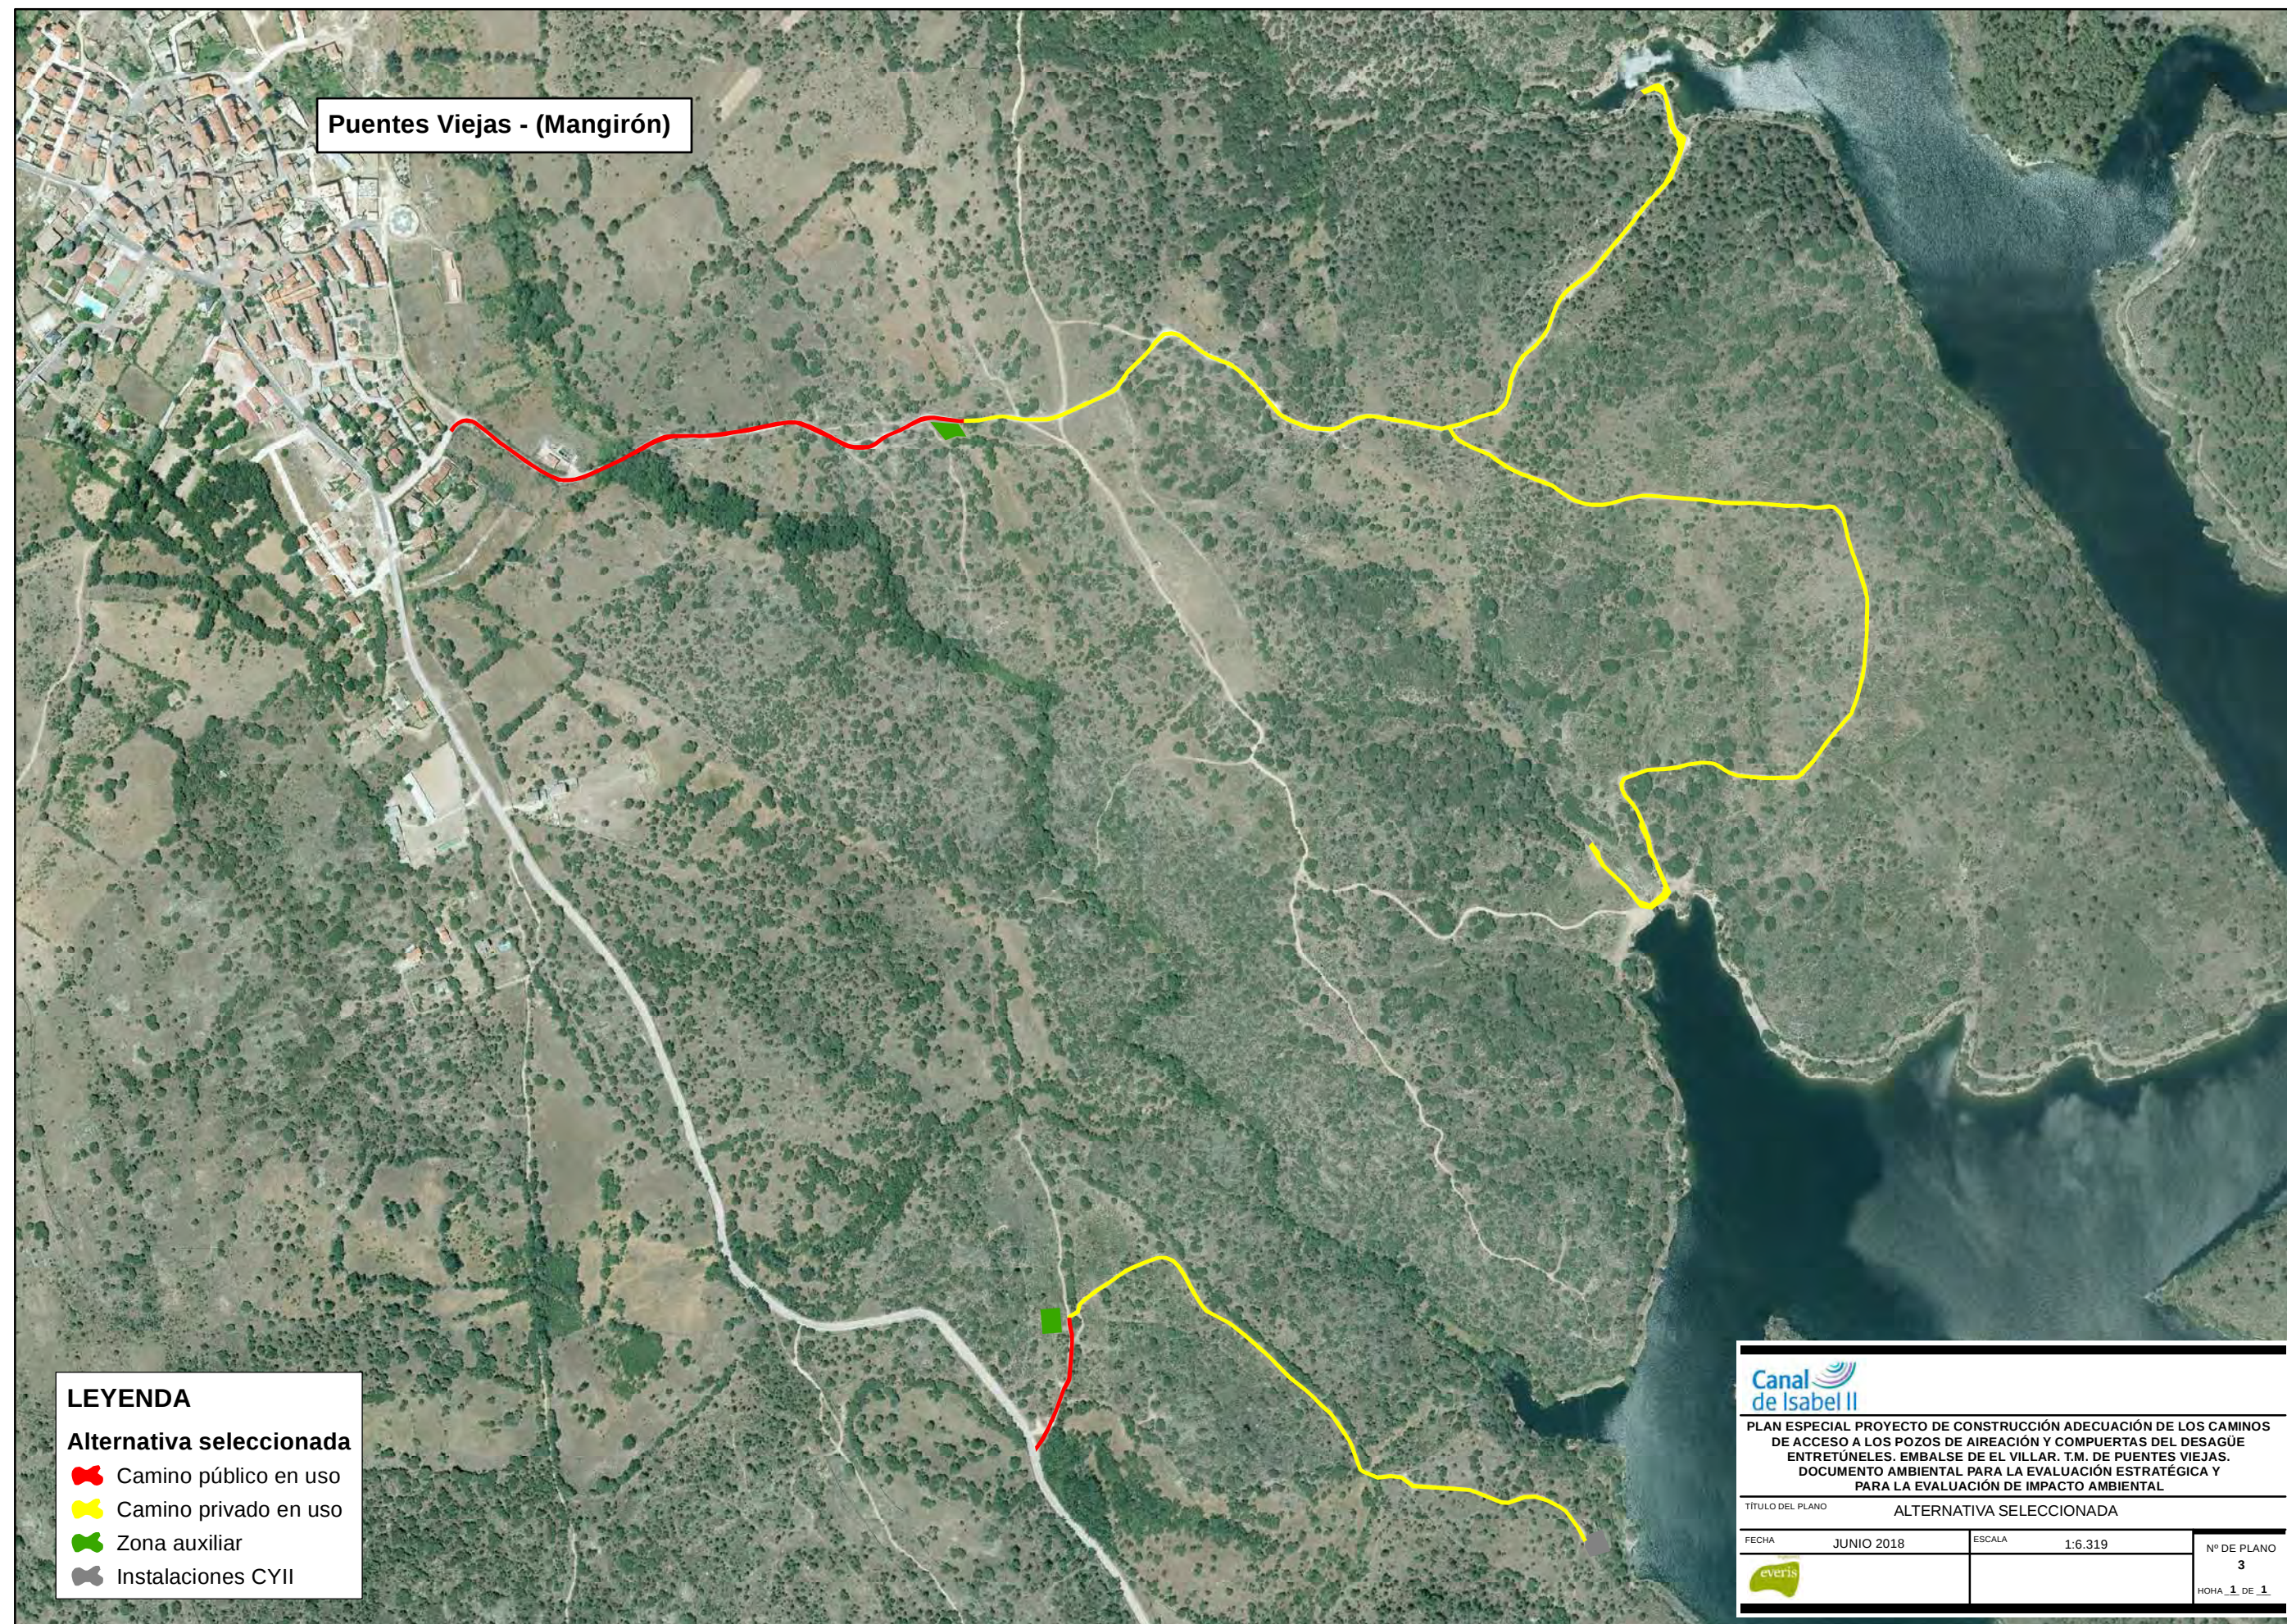

LEYENDA


Alternativa seleccionada

-  Camino público en uso
-  Camino privado en uso
-  Zona auxiliar
-  Instalaciones CYII



PLAN ESPECIAL PROYECTO DE CONSTRUCCIÓN ADECUACIÓN DE LOS CAMINOS
DE ACCESO A LOS POZOS DE AIREACIÓN Y COMPUERTAS DEL DESAGÜE
ENTRETÚNELES. EMBALSE DE EL VILLAR. T.M. DE PUENTES VIEJAS.
DOCUMENTO AMBIENTAL PARA LA EVALUACIÓN ESTRATÉGICA Y
PARA LA EVALUACIÓN DE IMPACTO AMBIENTAL

TÍTULO DEL PLANO		ALTERNATIVA SELECCIONADA	
FECHA	JUNIO 2018	ESCALA	1:6.319
		Nº DE PLANO 3	
		HOJA 1 DE 1	

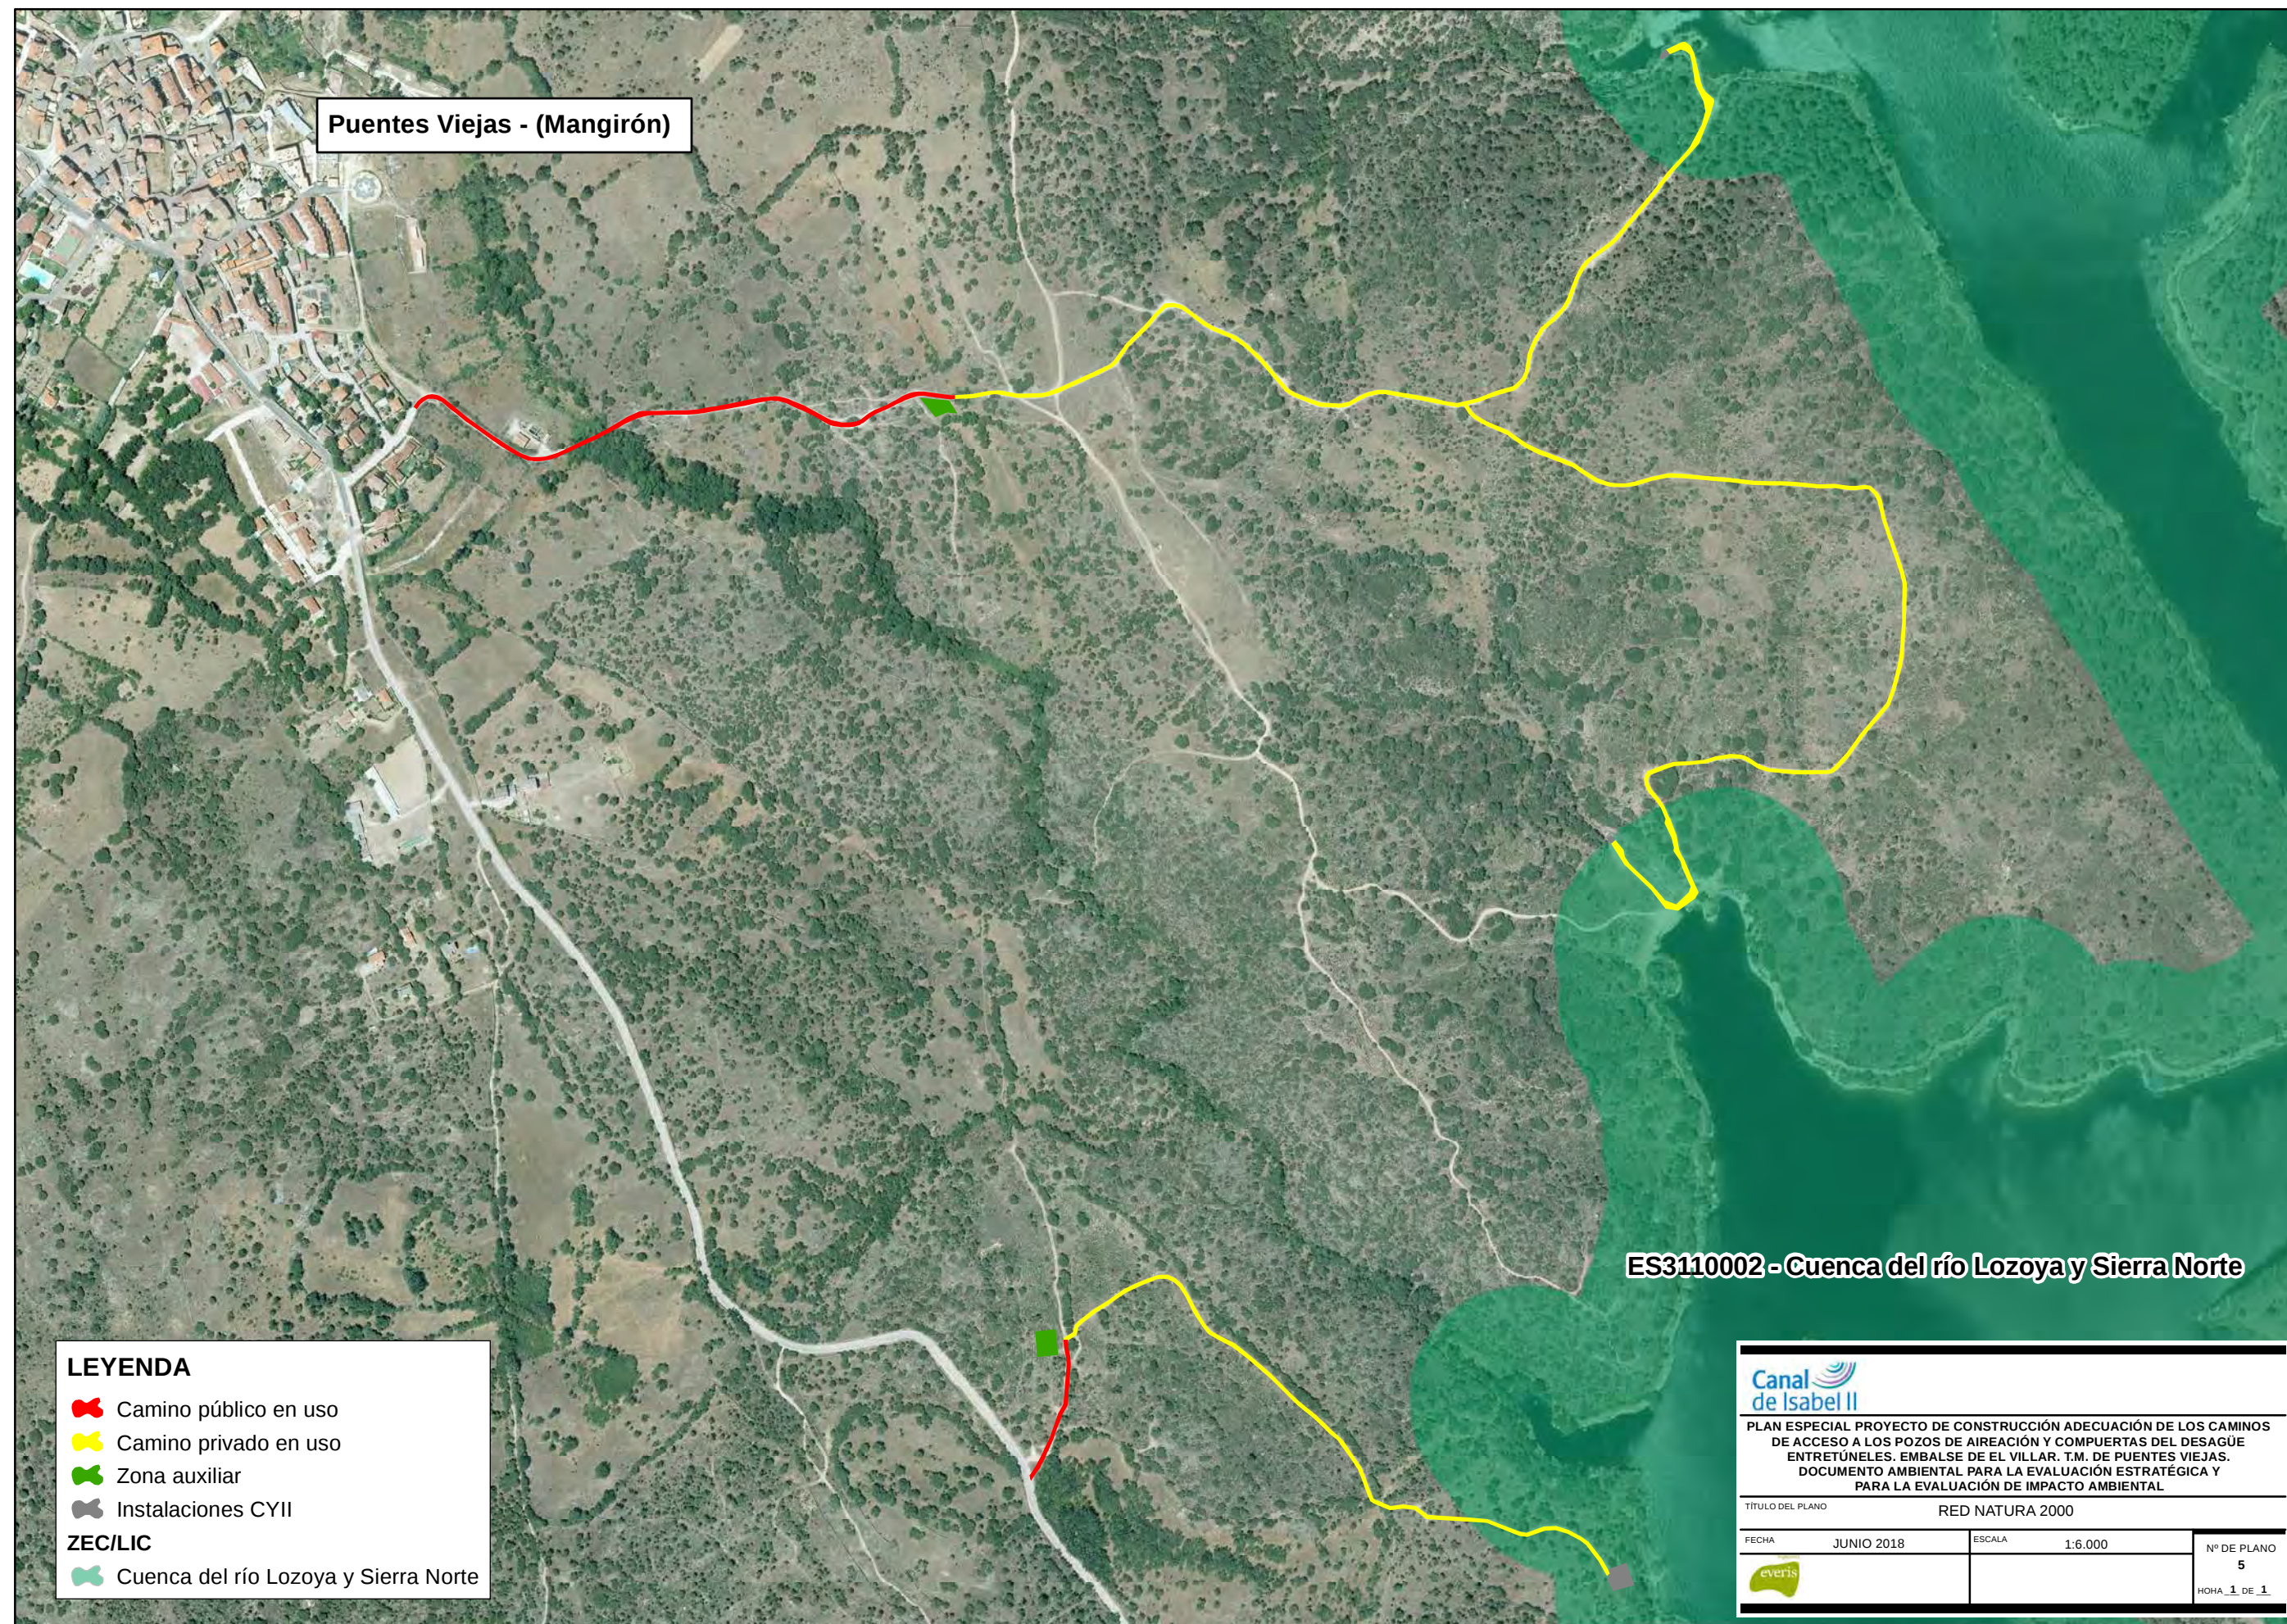

Puentes Viejas - (Mangirón)

ES3110002 - Cuenca del río Lozoya y Sierra Norte


LEYENDA


-  Camino público en uso
-  Camino privado en uso
-  Zona auxiliar
-  Instalaciones CYII


ZEC/LIC


-  Cuenca del río Lozoya y Sierra Norte


		
PLAN ESPECIAL PROYECTO DE CONSTRUCCIÓN ADECUACIÓN DE LOS CAMINOS DE ACCESO A LOS POZOS DE AIREACIÓN Y COMPUERTAS DEL DESAGÜE ENTRETÚNELES. EMBALSE DE EL VILLAR. T.M. DE PUENTES VIEJAS. DOCUMENTO AMBIENTAL PARA LA EVALUACIÓN ESTRATÉGICA Y PARA LA EVALUACIÓN DE IMPACTO AMBIENTAL		
TÍTULO DEL PLANO		RED NATURA 2000
FECHA	JUNIO 2018	ESCALA 1:6.000
		Nº DE PLANO 5
		HOJA 1 DE 1

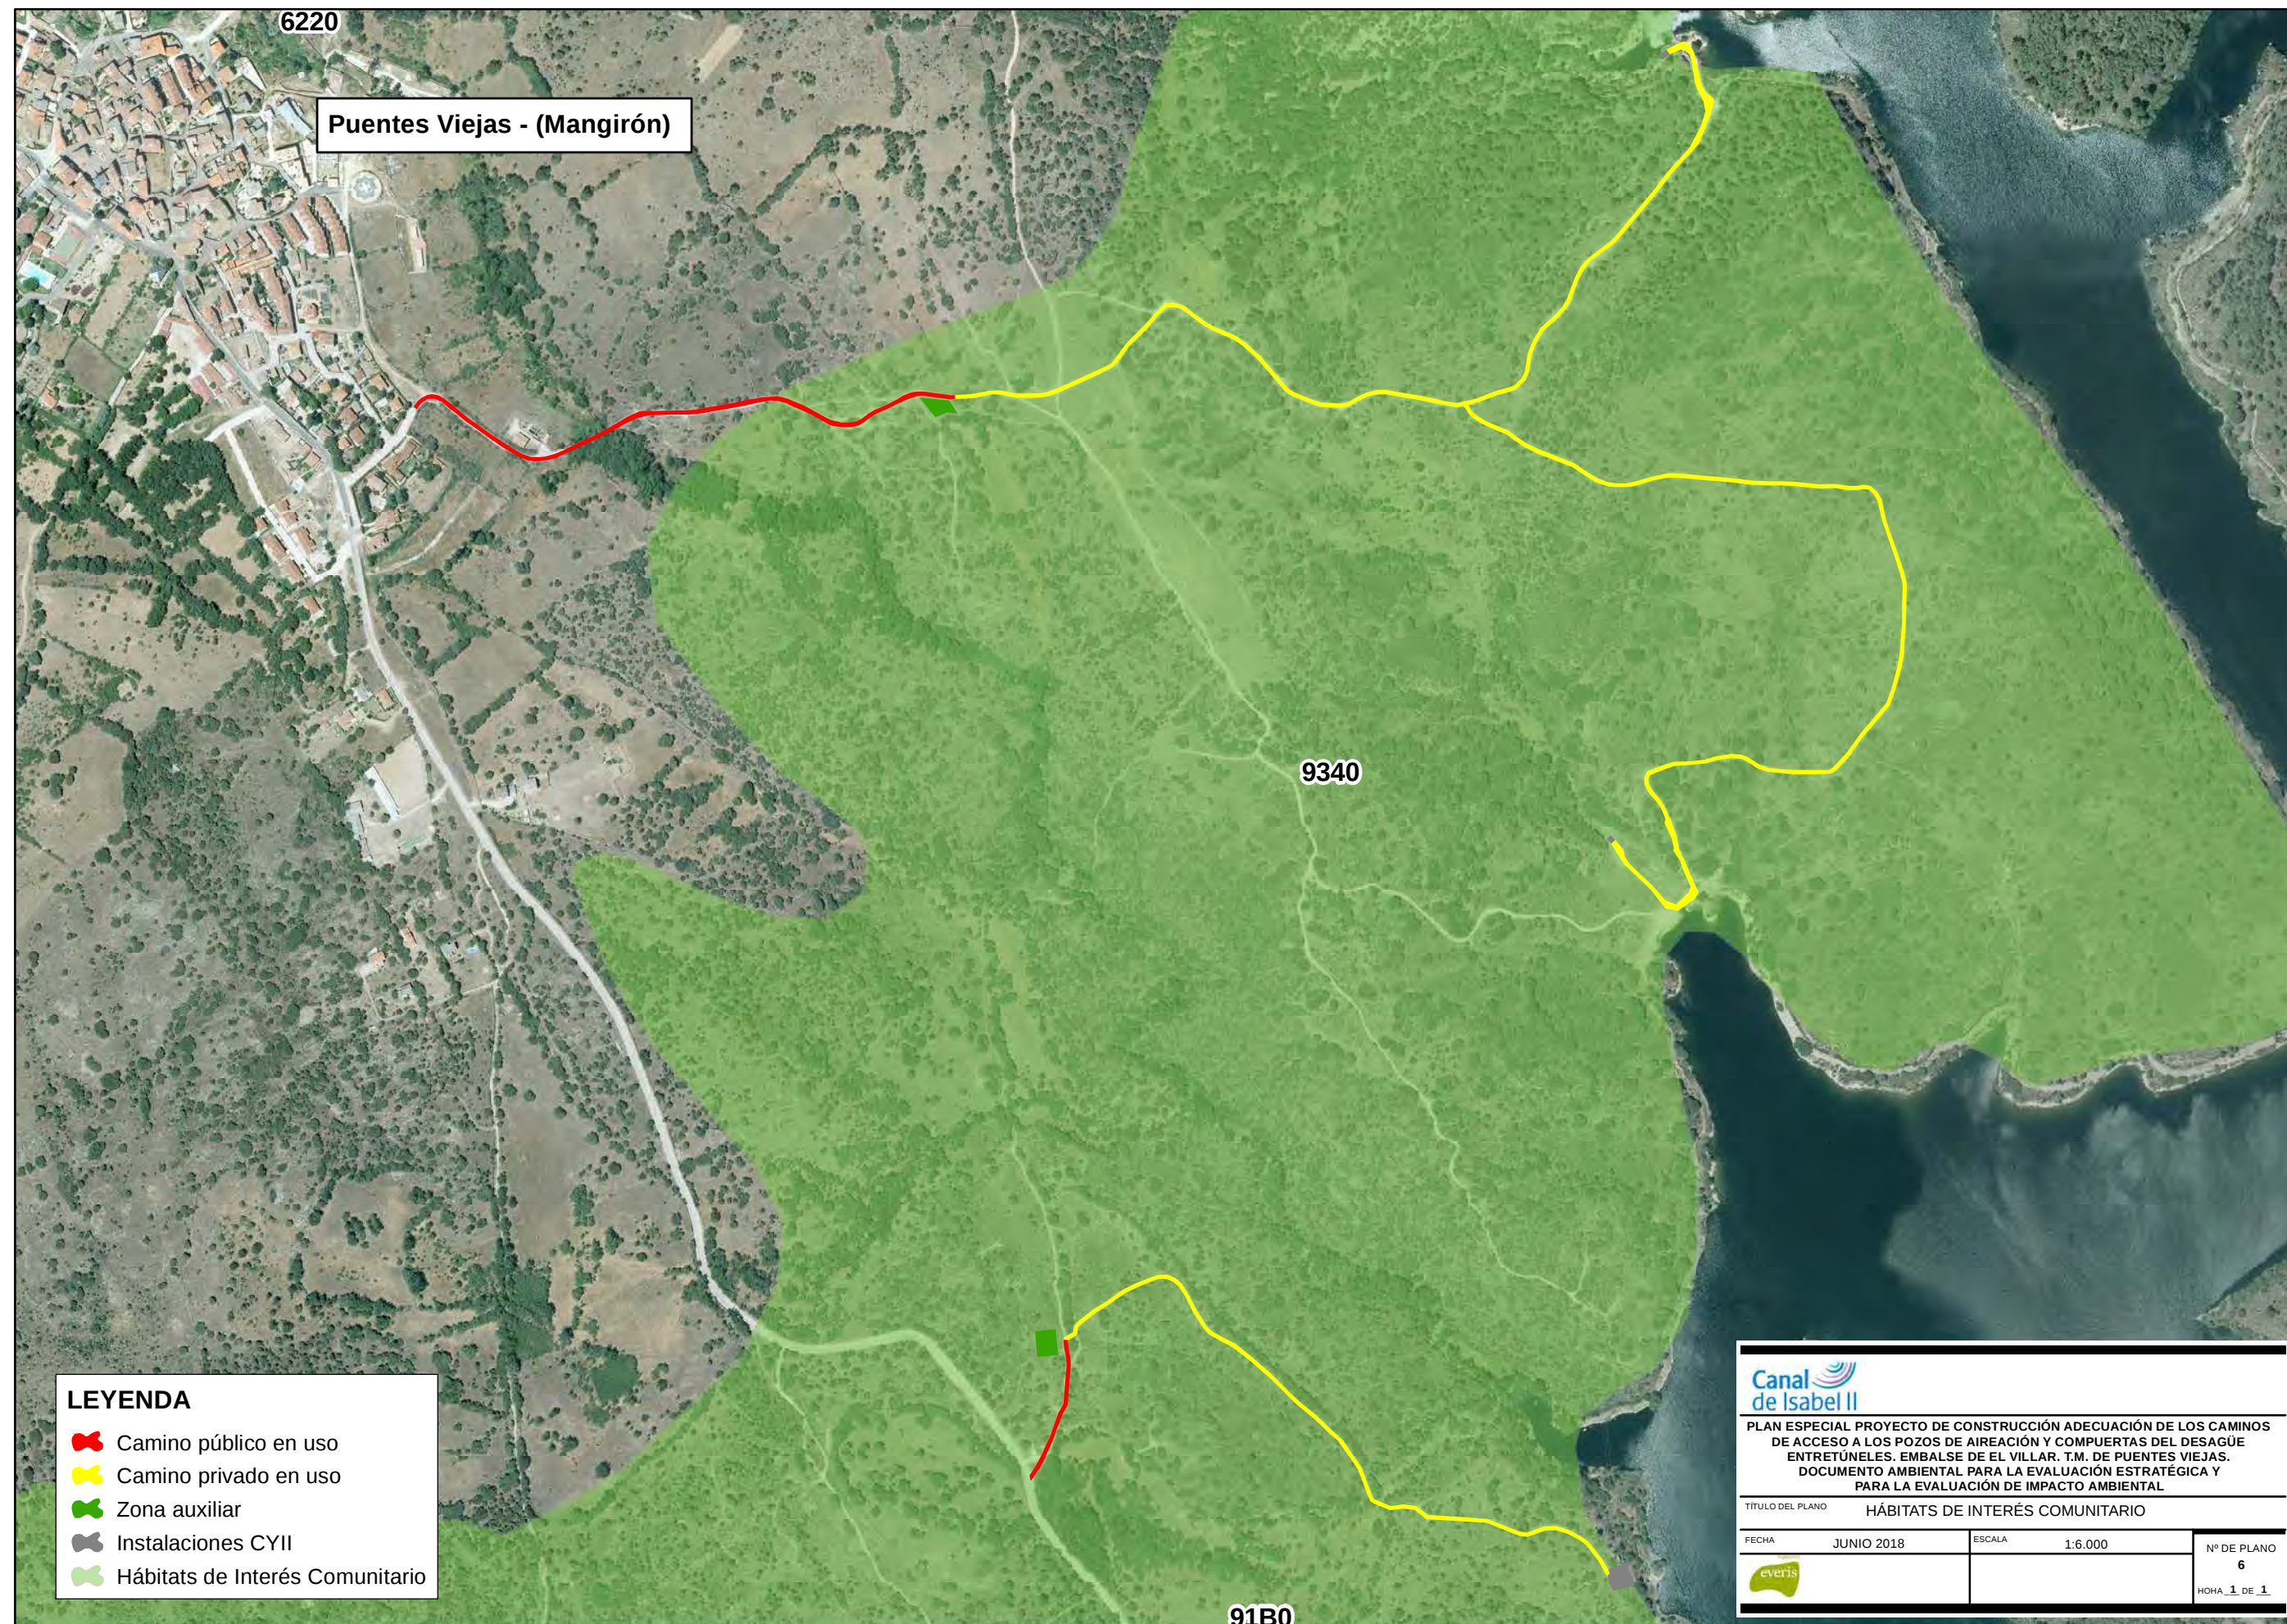

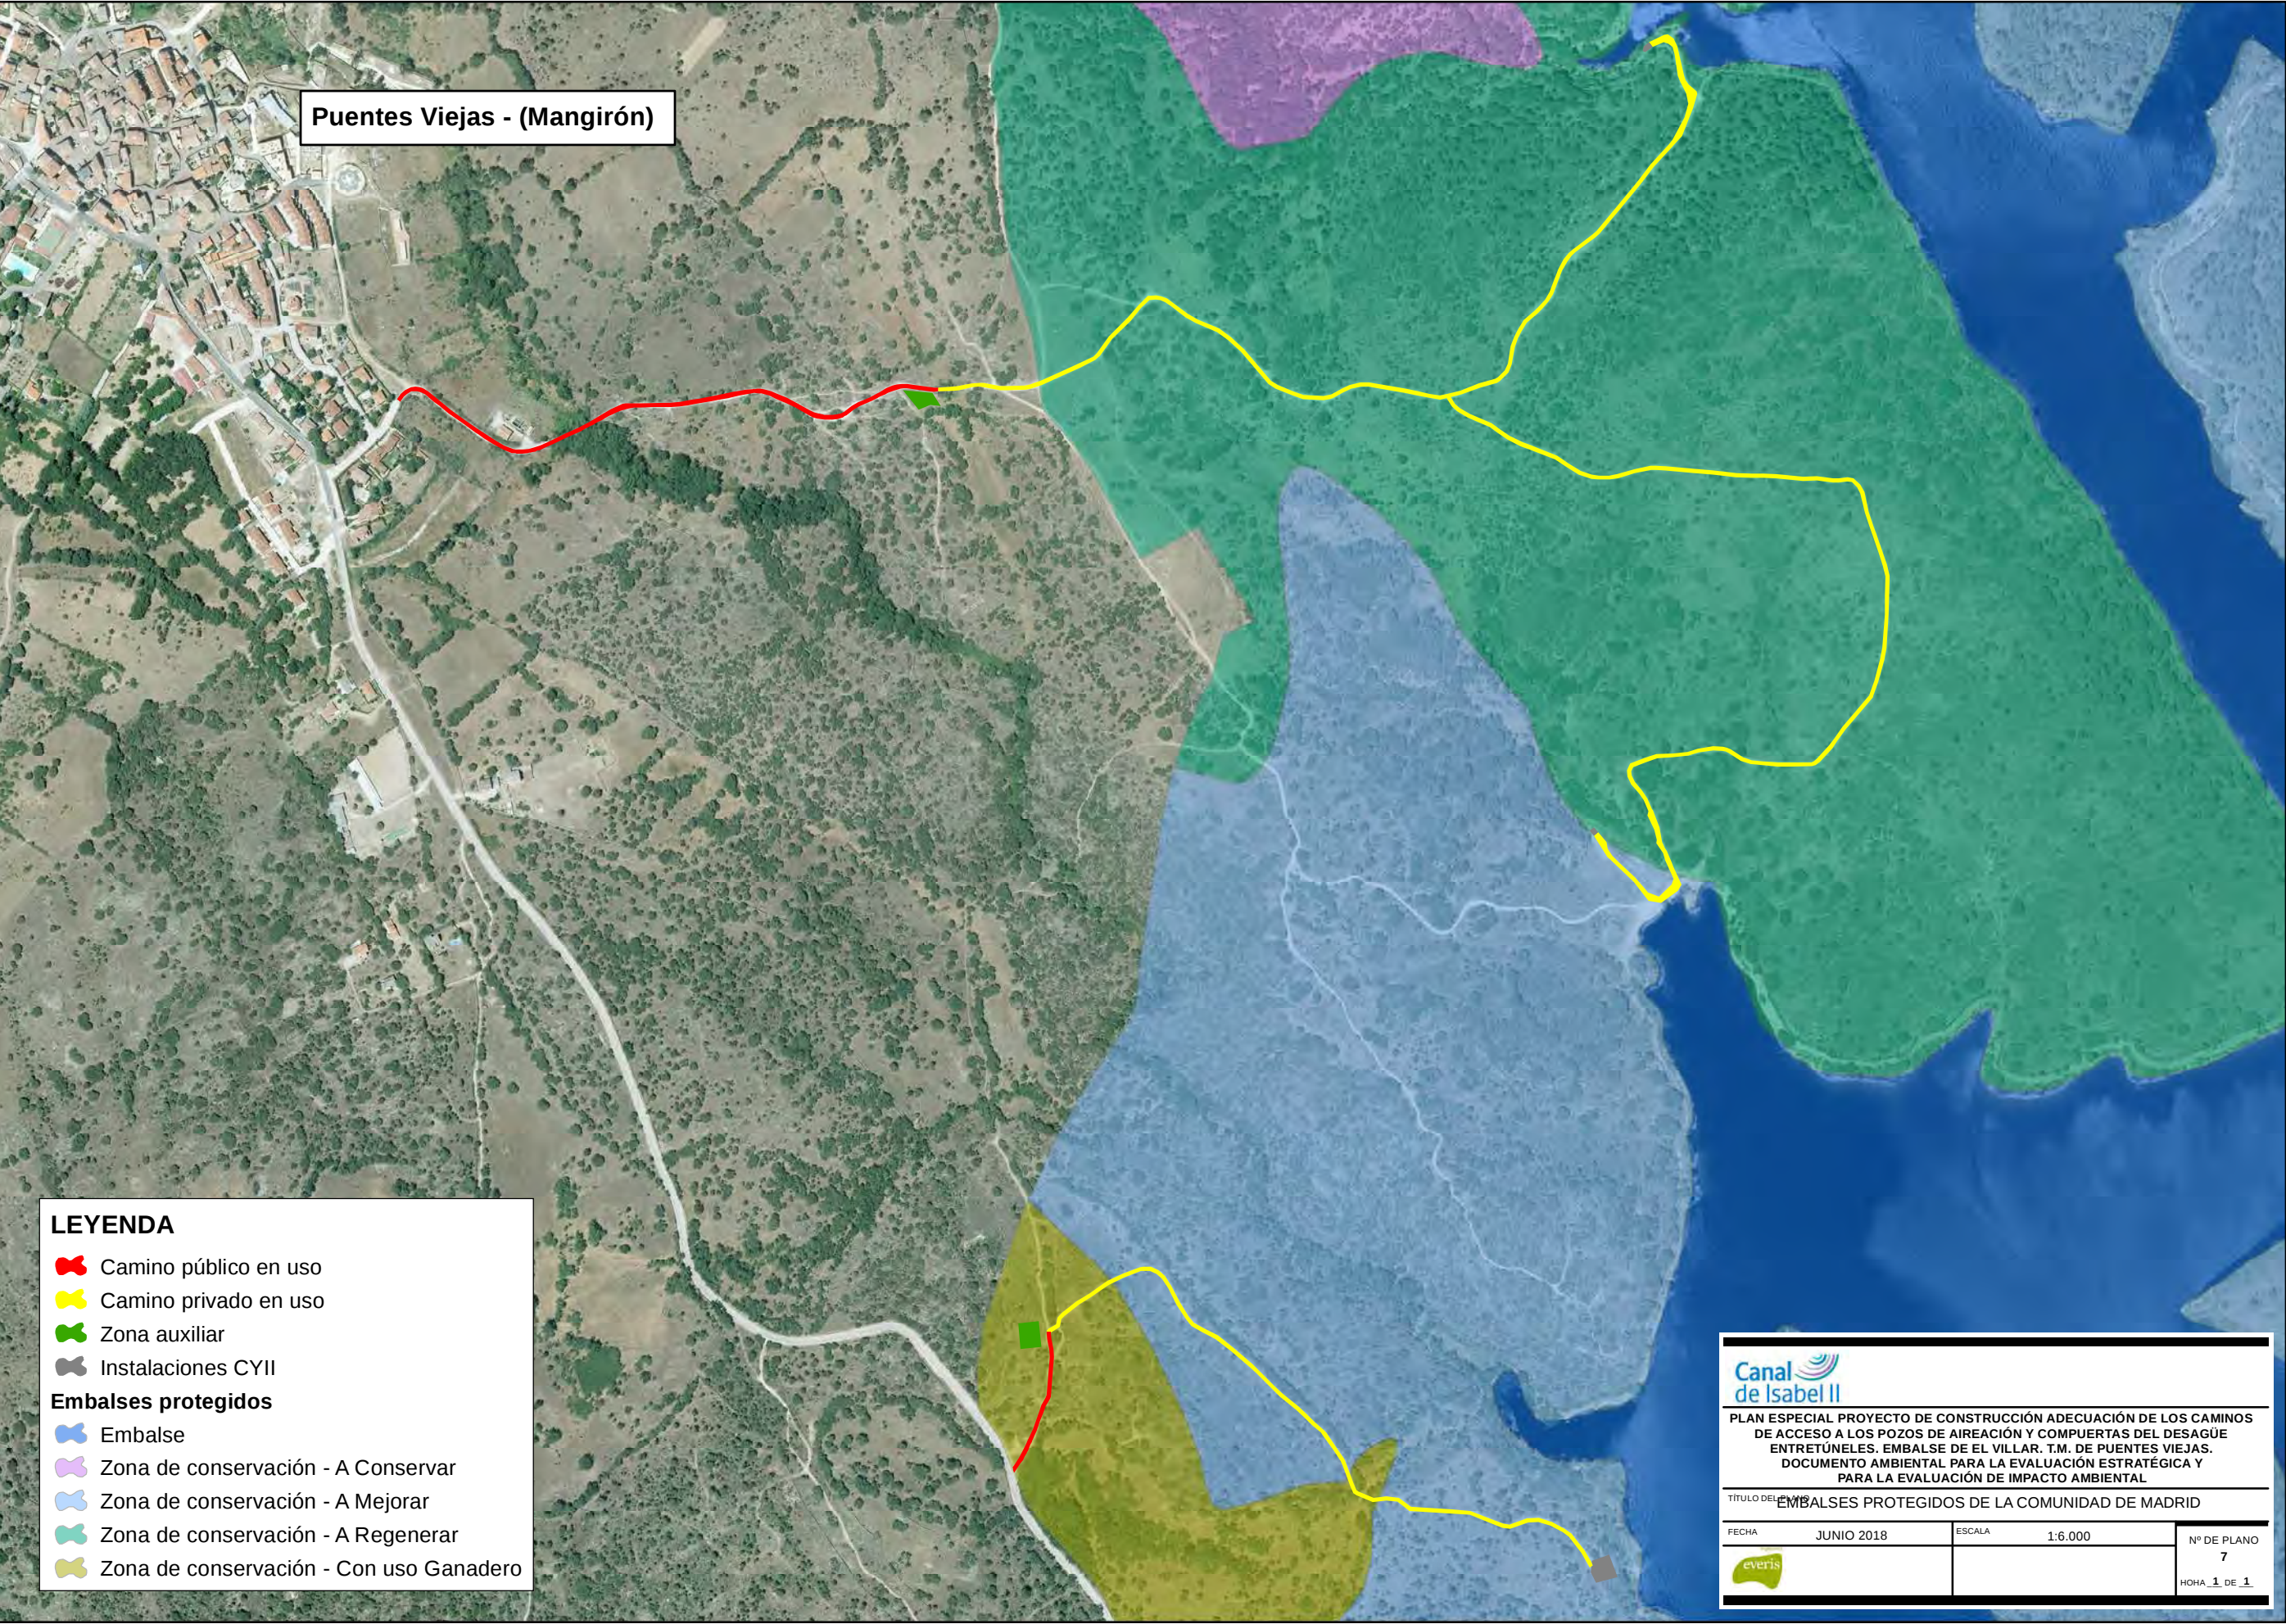

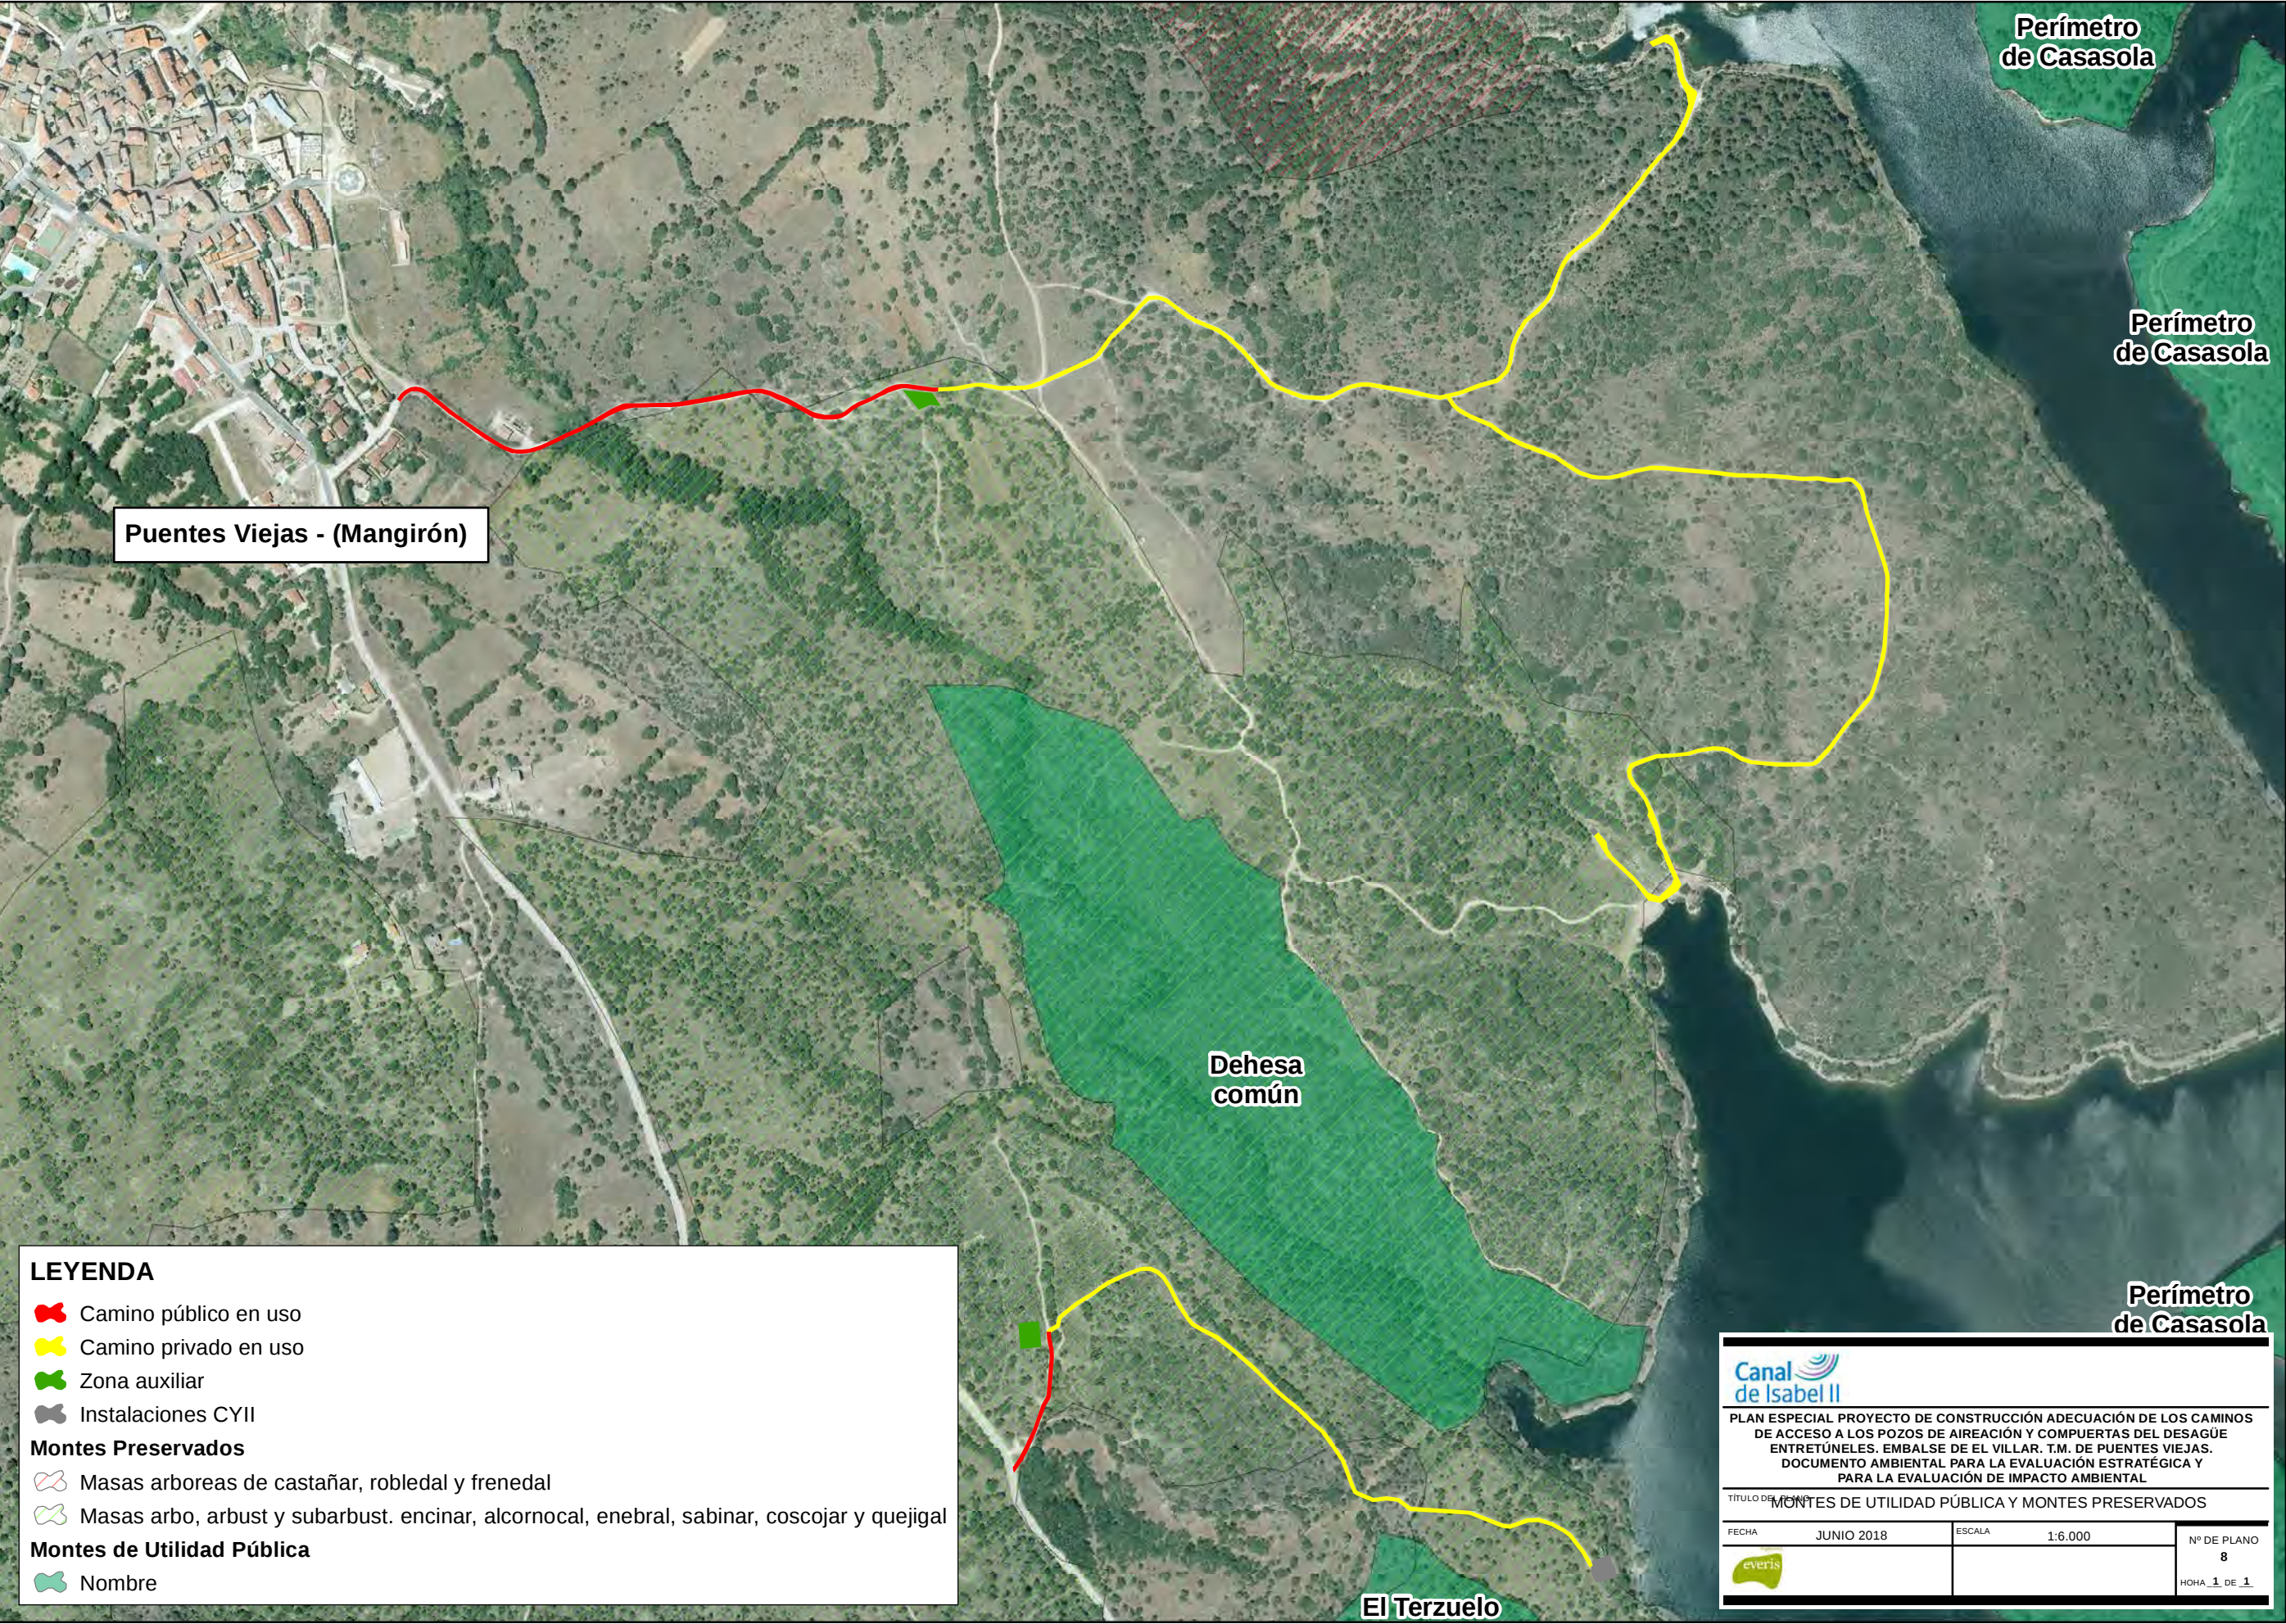

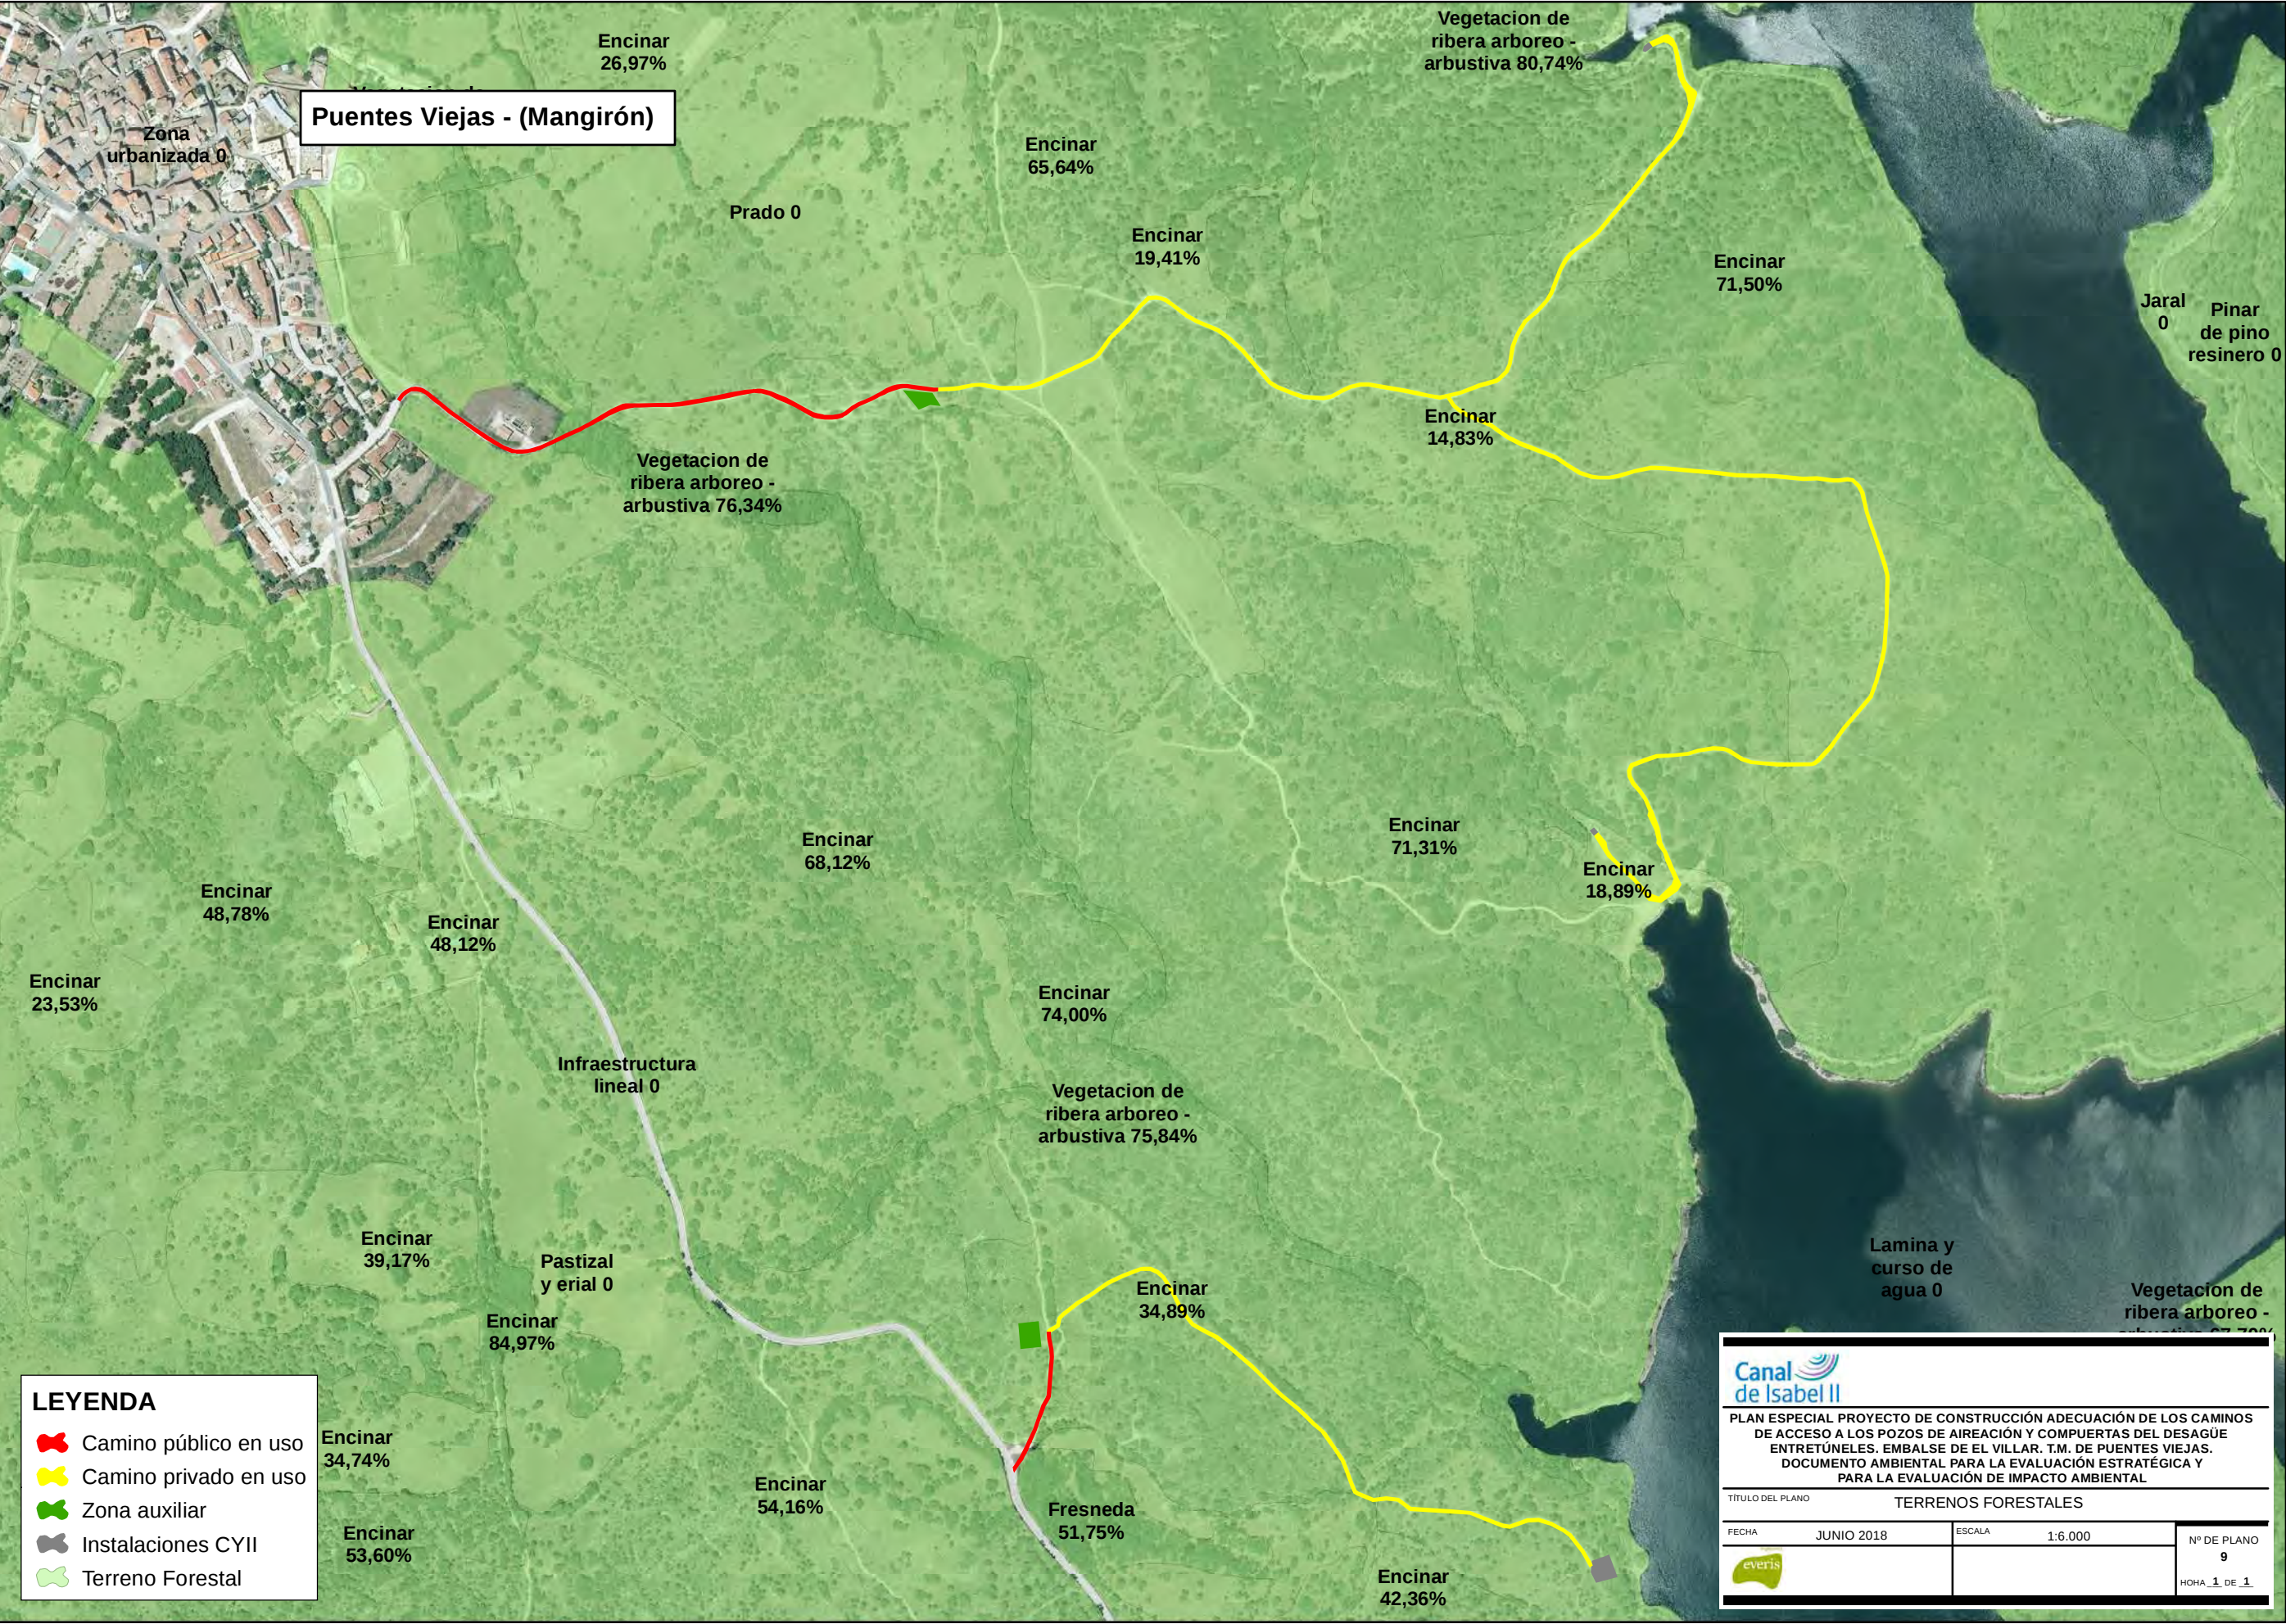


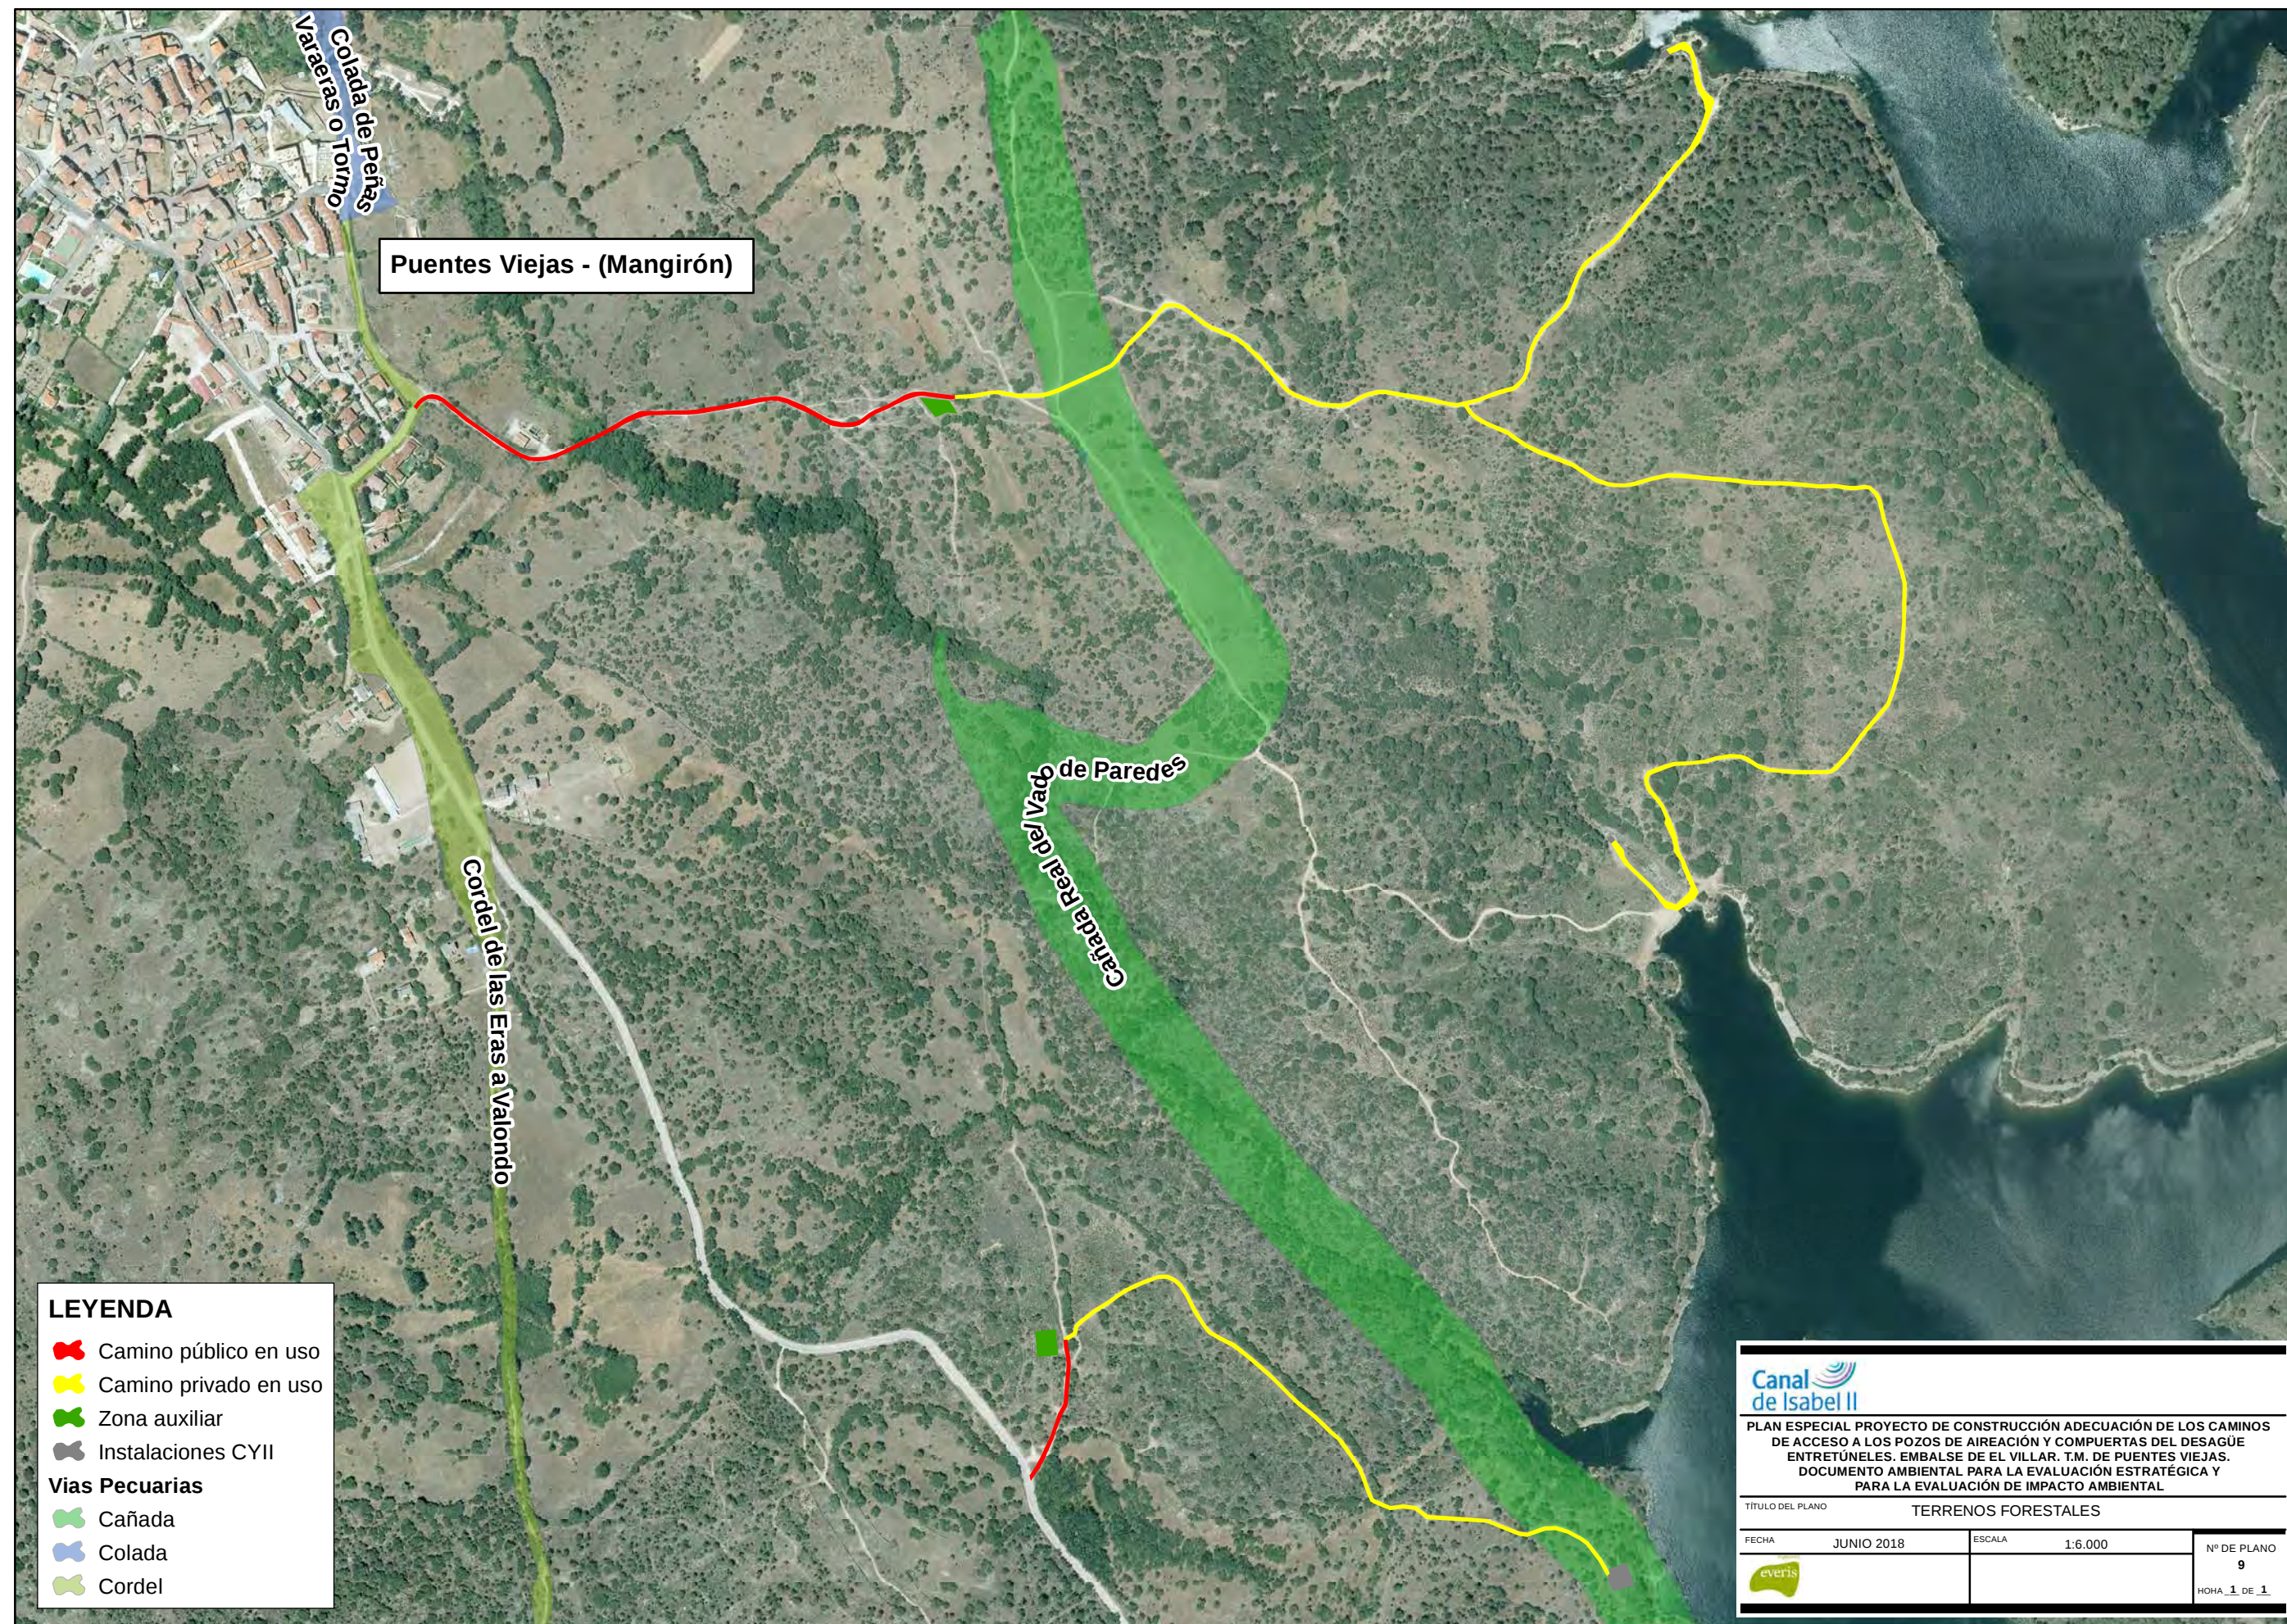


LEYENDA


- Camino público en uso
- Camino privado en uso
- Zona auxiliar
- Instalaciones CYII
- Vías Pecuarias**
 - Cañada
 - Colada
 - Cordel

PLAN ESPECIAL PROYECTO DE CONSTRUCCIÓN ADECUACIÓN DE LOS CAMINOS DE ACCESO A LOS POZOS DE AIREACIÓN Y COMPUERTAS DEL DESAGÜE ENTRETÚNELES. EMBALSE DE EL VILLAR. T.M. DE PUENTES VIEJAS. DOCUMENTO AMBIENTAL PARA LA EVALUACIÓN ESTRATÉGICA Y PARA LA EVALUACIÓN DE IMPACTO AMBIENTAL		
TÍTULO DEL PLANO TERRENOS FORESTALES		
FECHA	JUNIO 2018	ESCALA 1:6.000
		Nº DE PLANO 9
		HOJA 1 DE 1

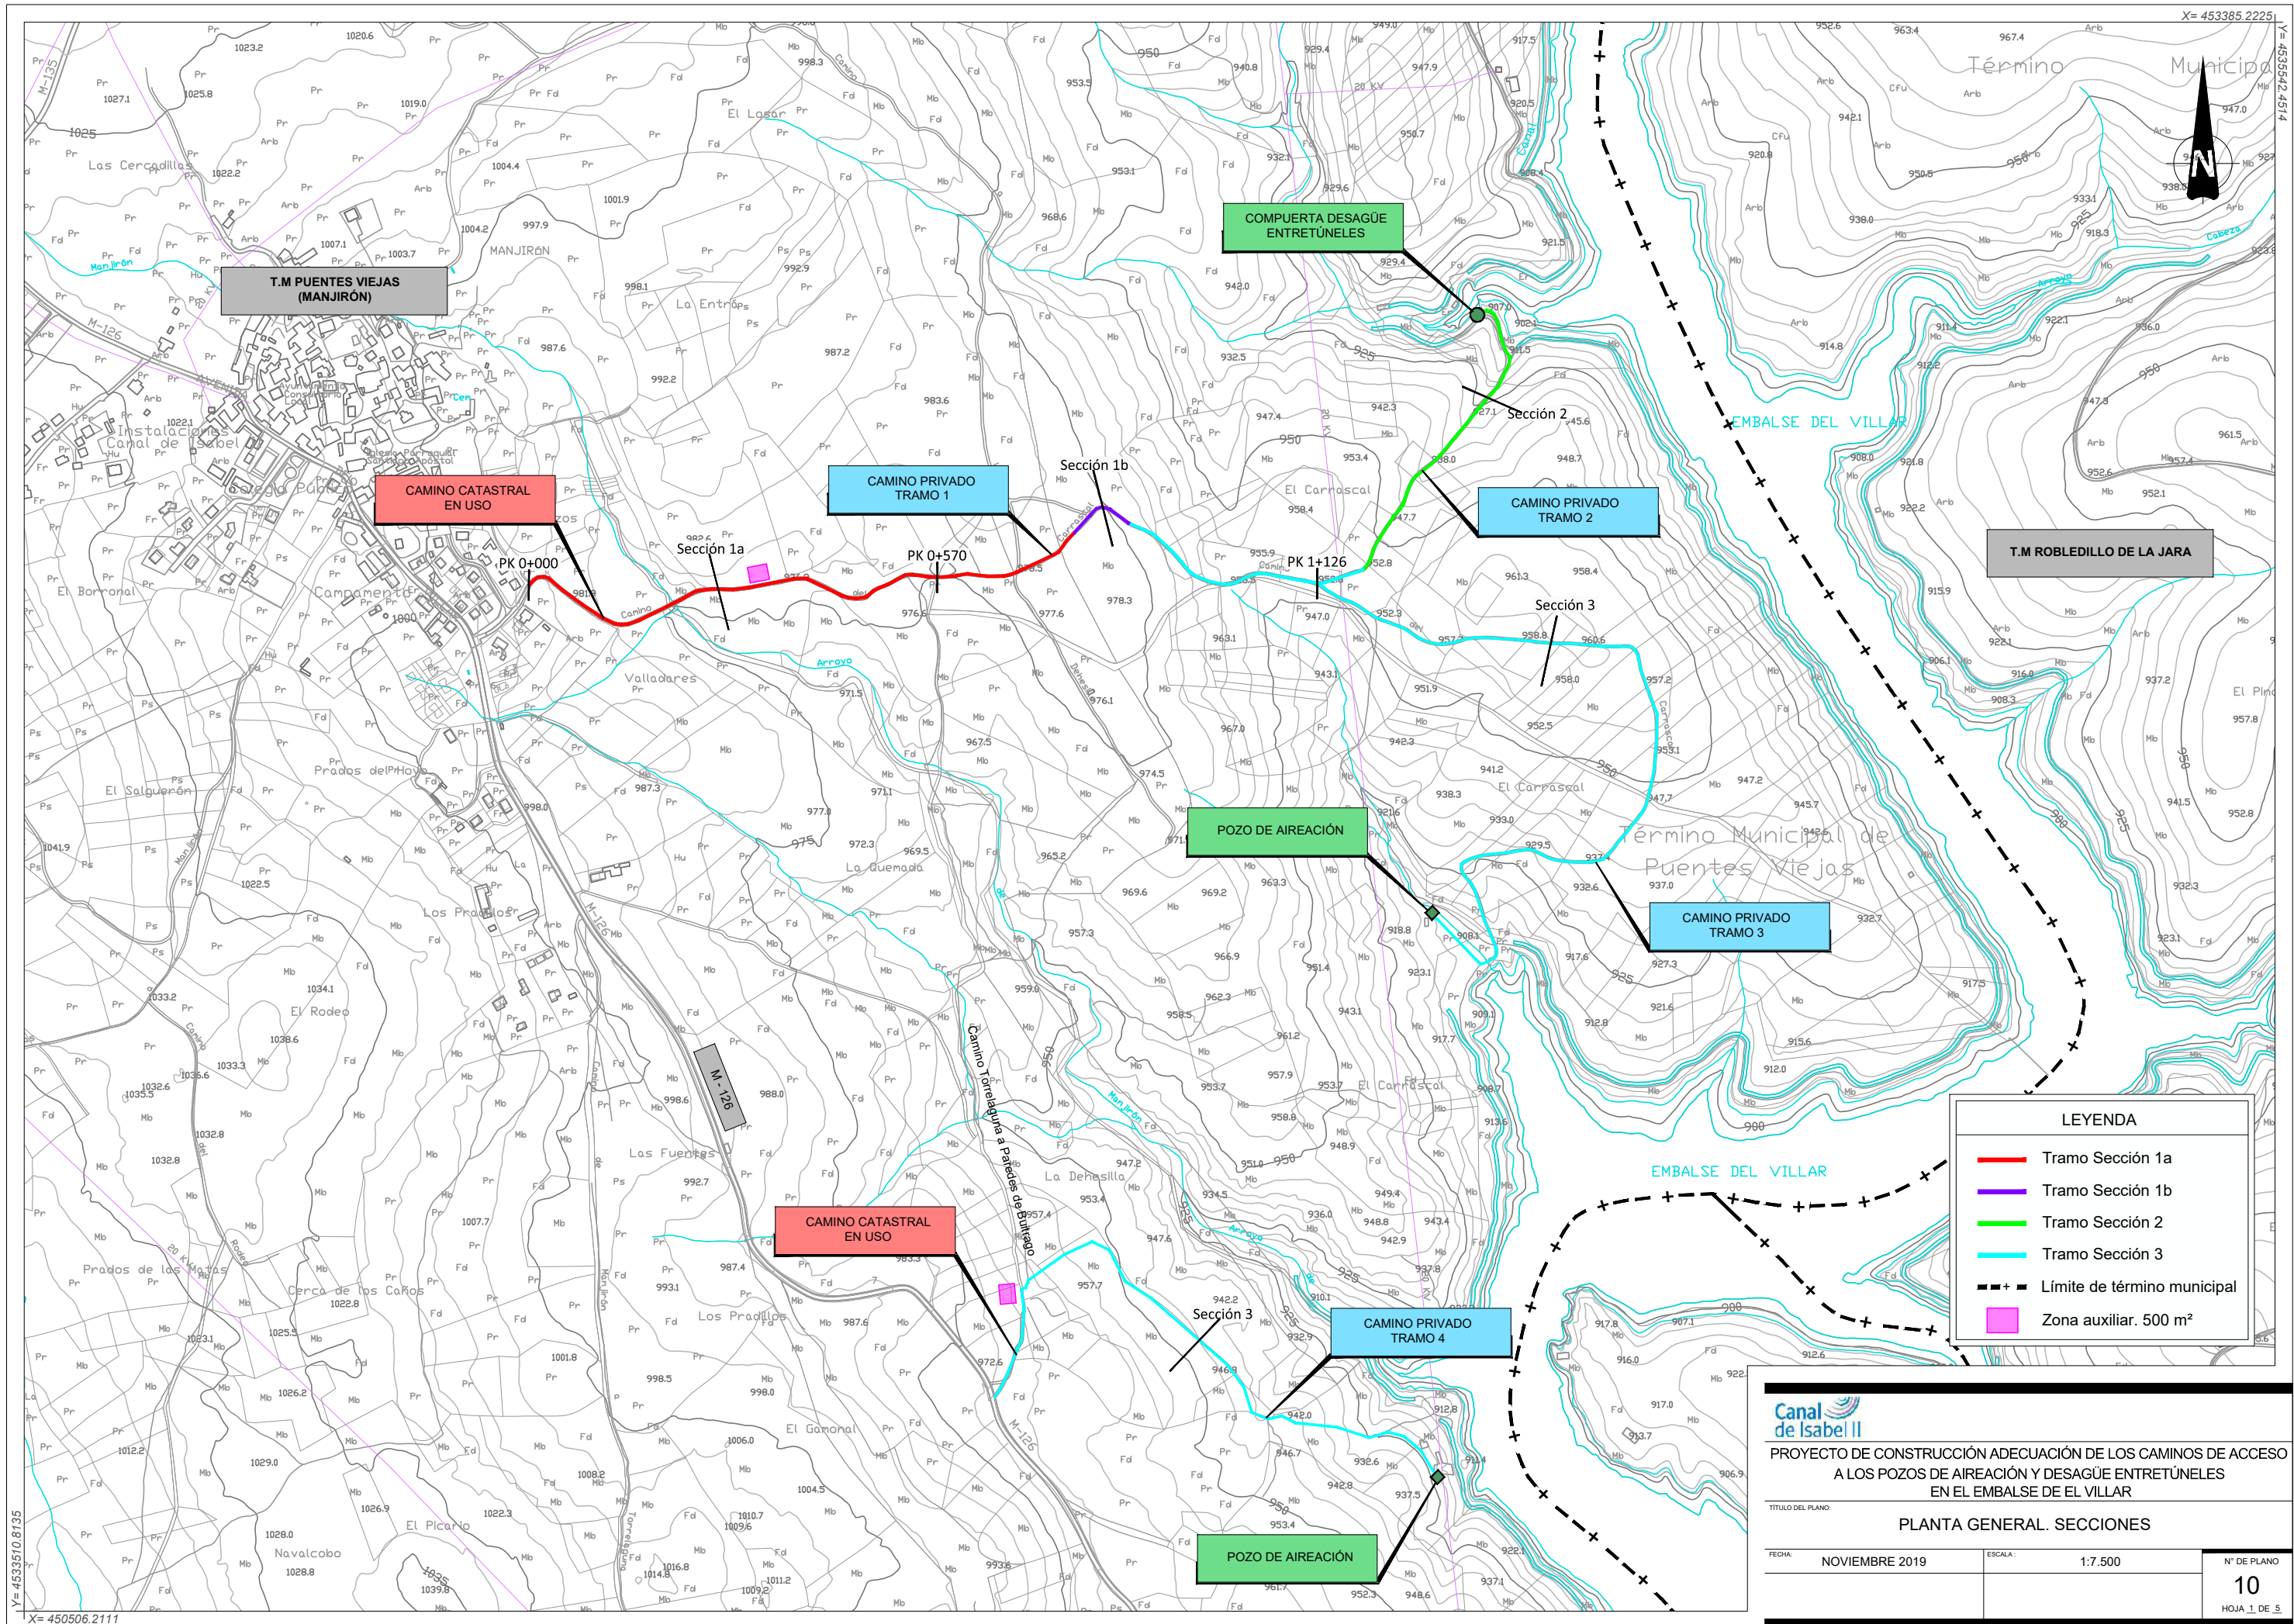

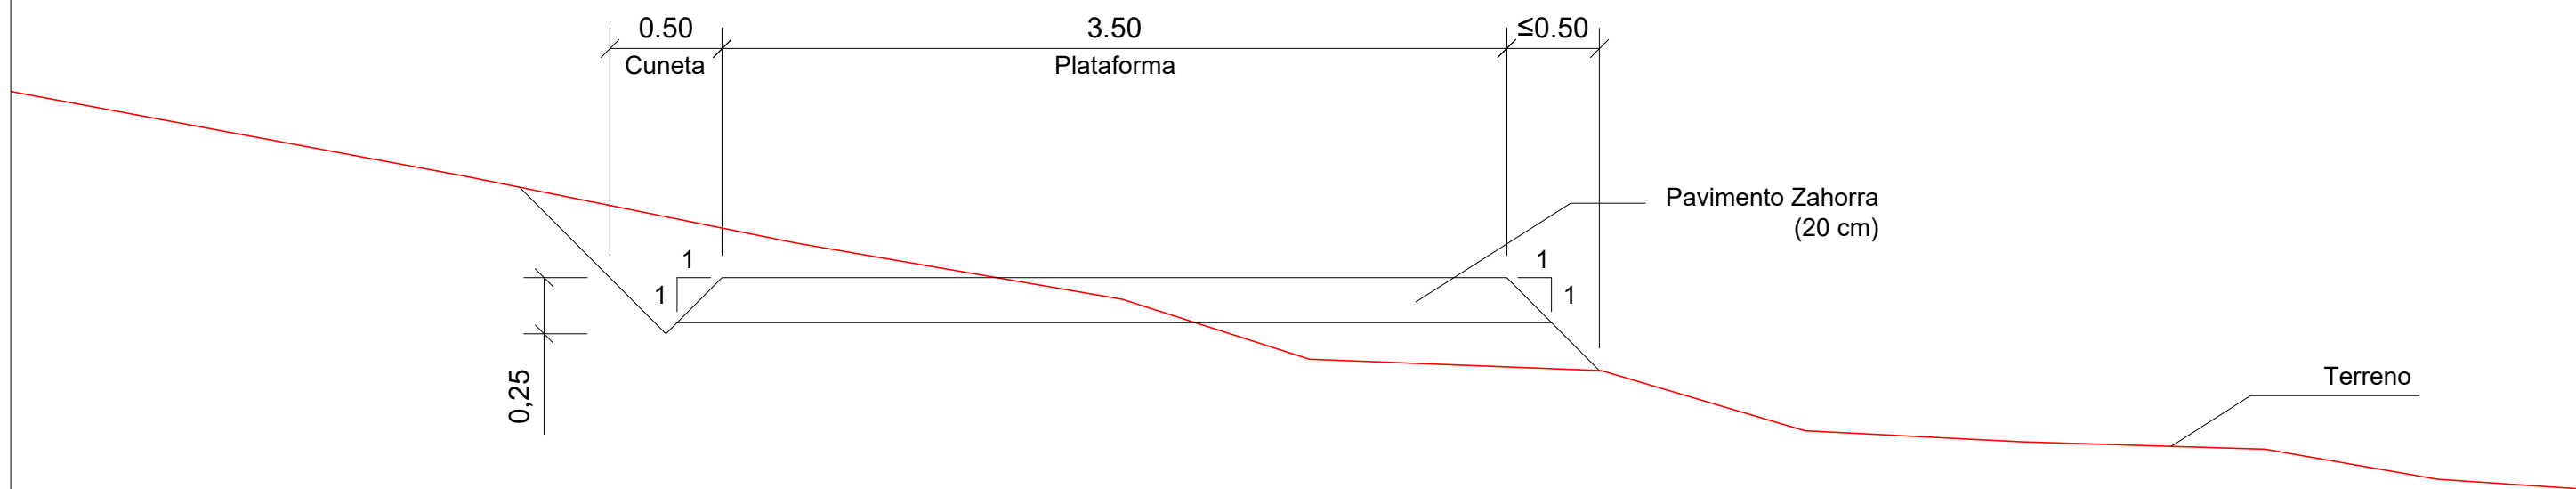

SECCIÓN 1a

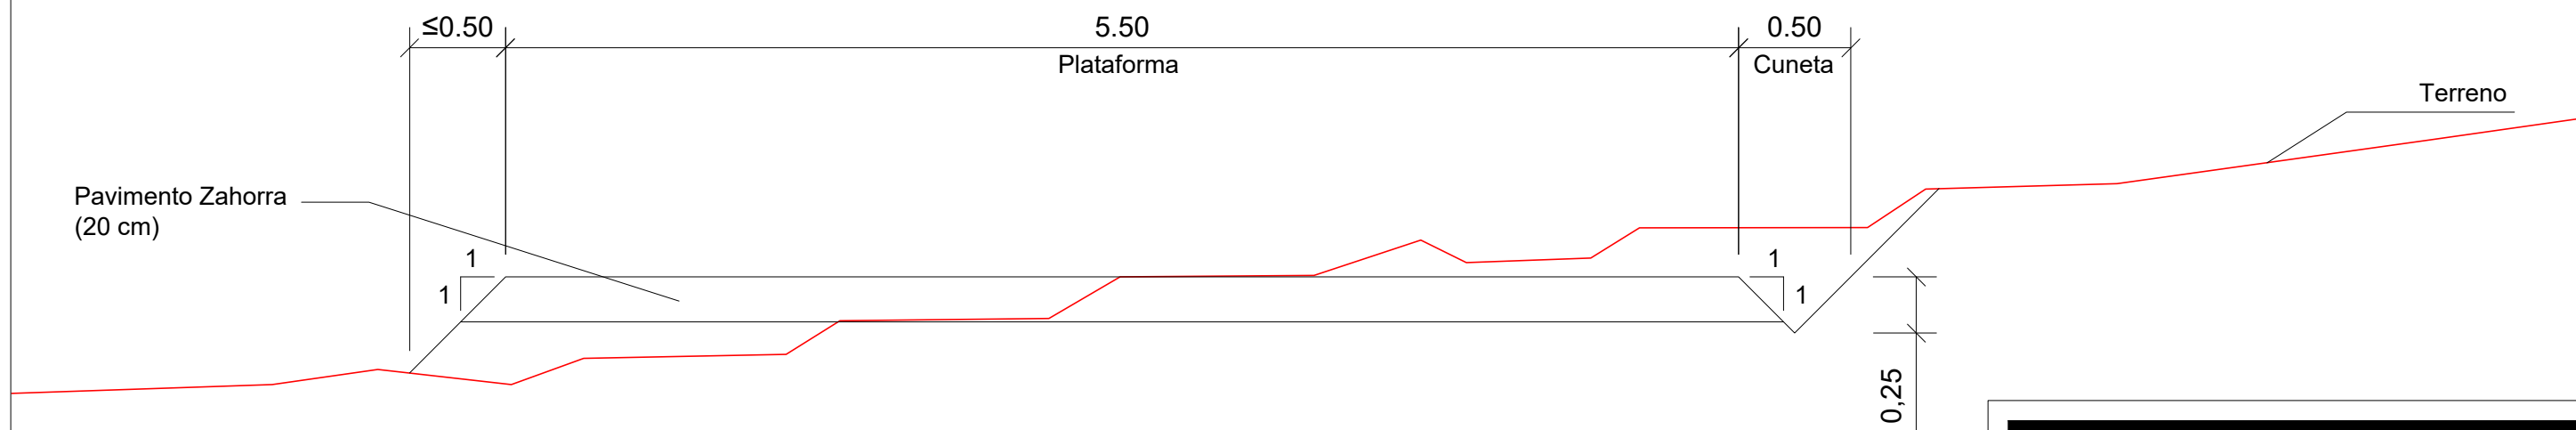

SECCIÓN 1b





PROYECTO DE CONSTRUCCIÓN ADECUACIÓN DE LOS CAMINOS DE ACCESO
A LOS POZOS DE AIREACIÓN Y DESAGÜE ENTRETÚNELES
EN EL EMBALSE DE EL VILLAR



TÍTULO DEL PLANO: SECCIONES. Sección 1a y 1b

FECHA: NOVIEMBRE 2019 ESCALA: 1:30 N° DE PLANO

10

HOJA 3 DE 5

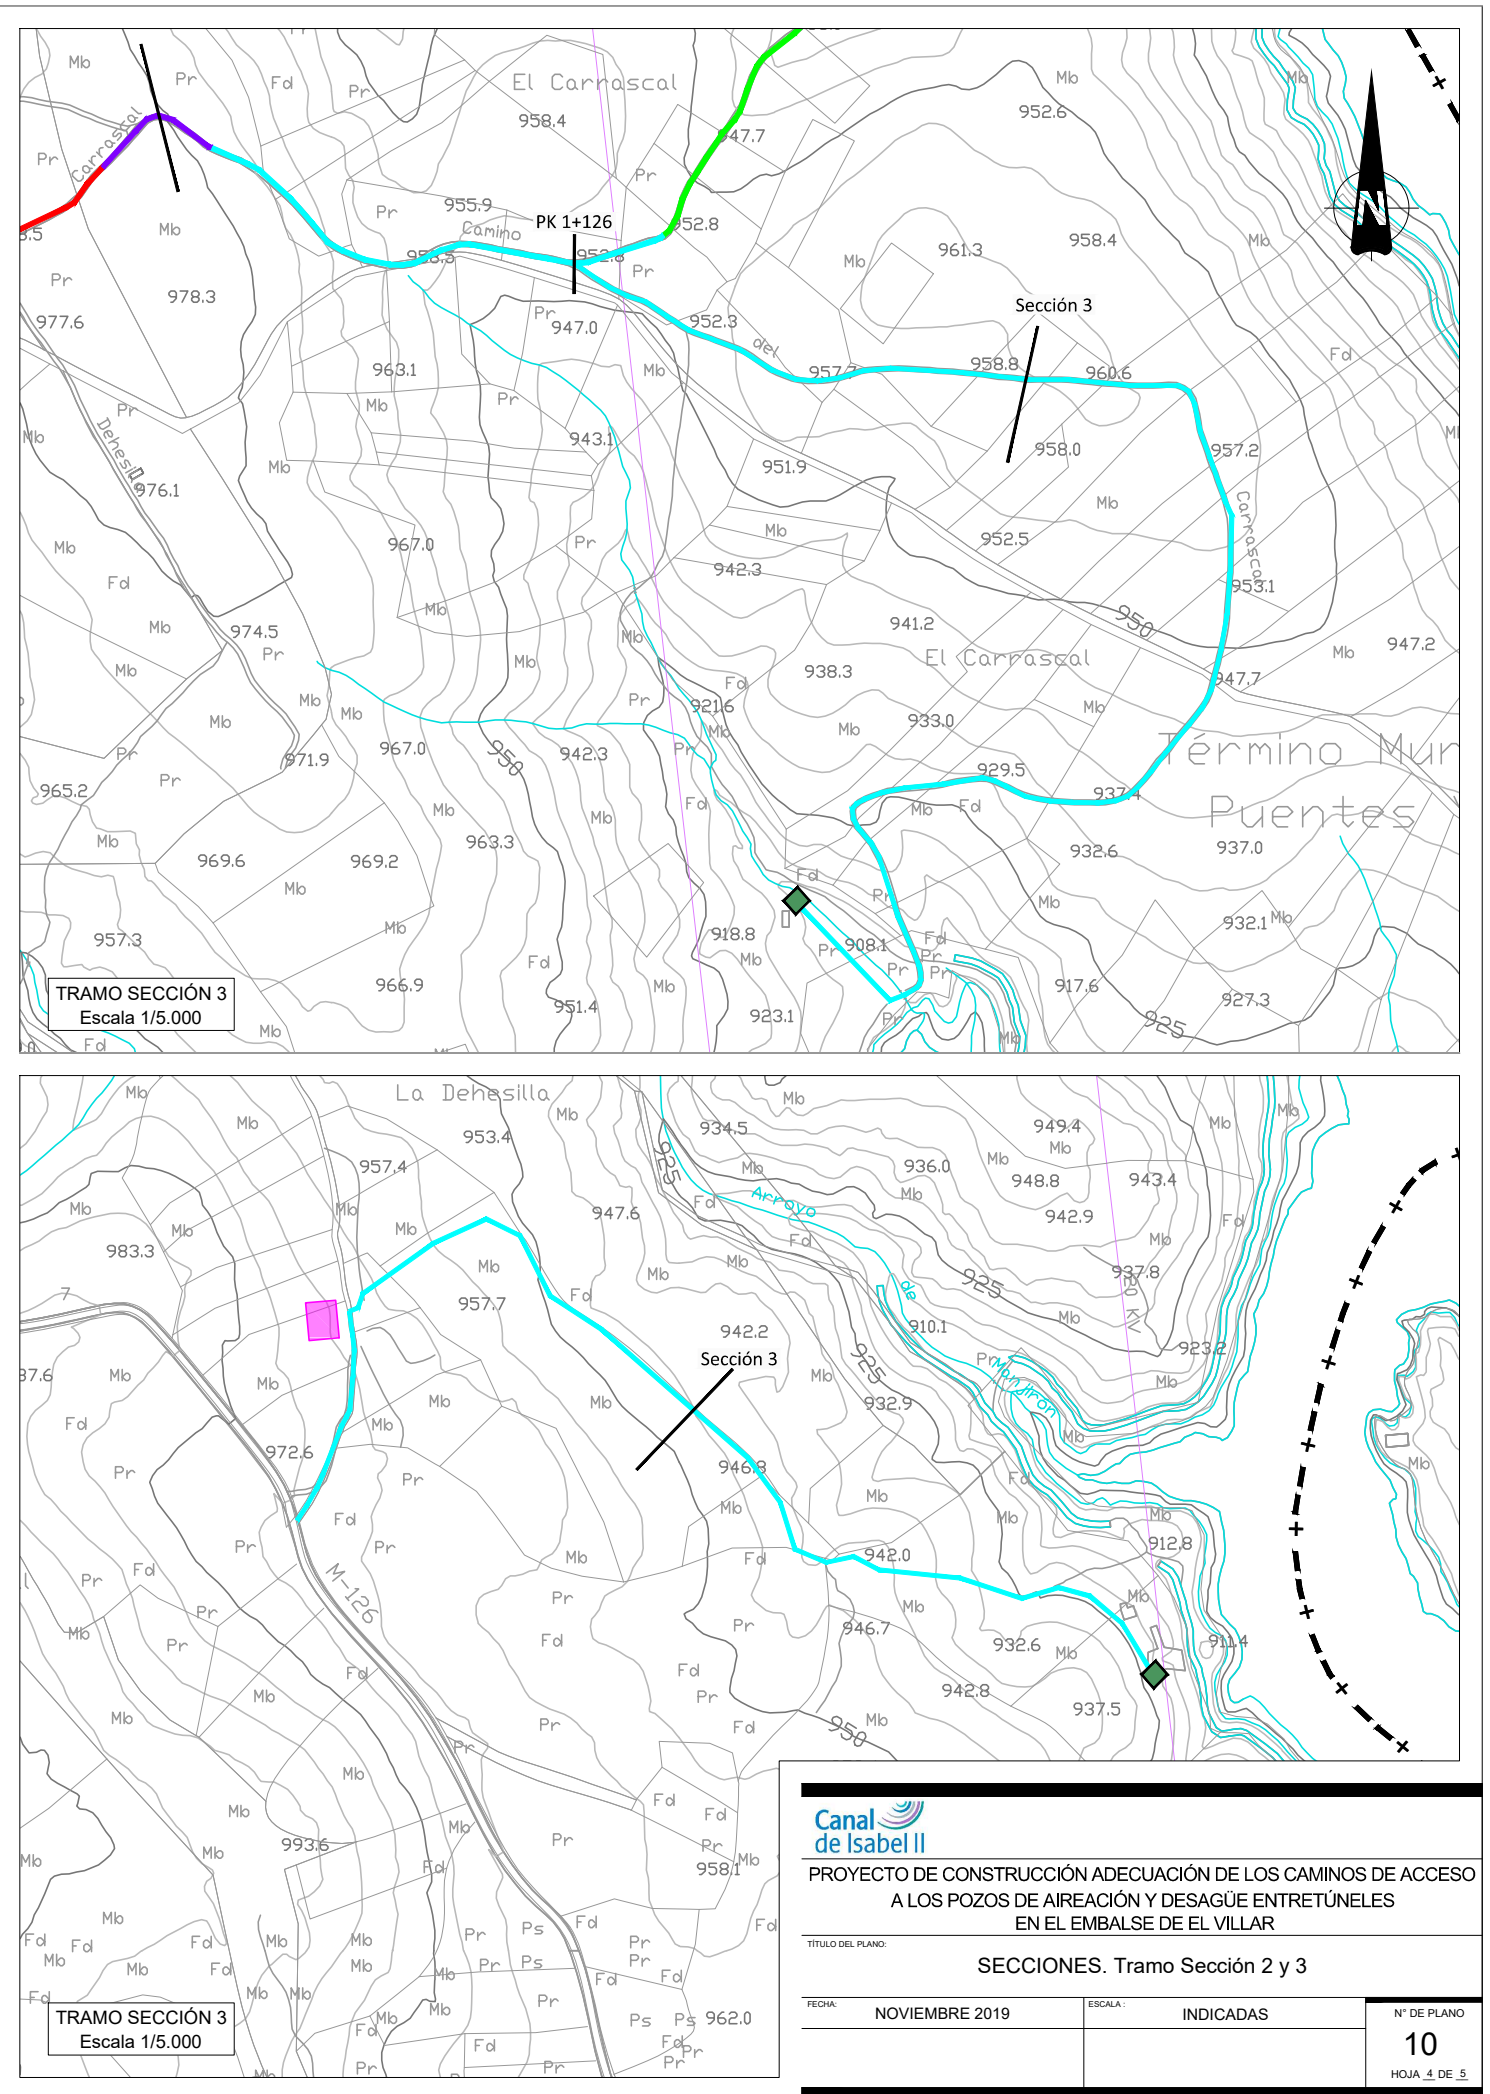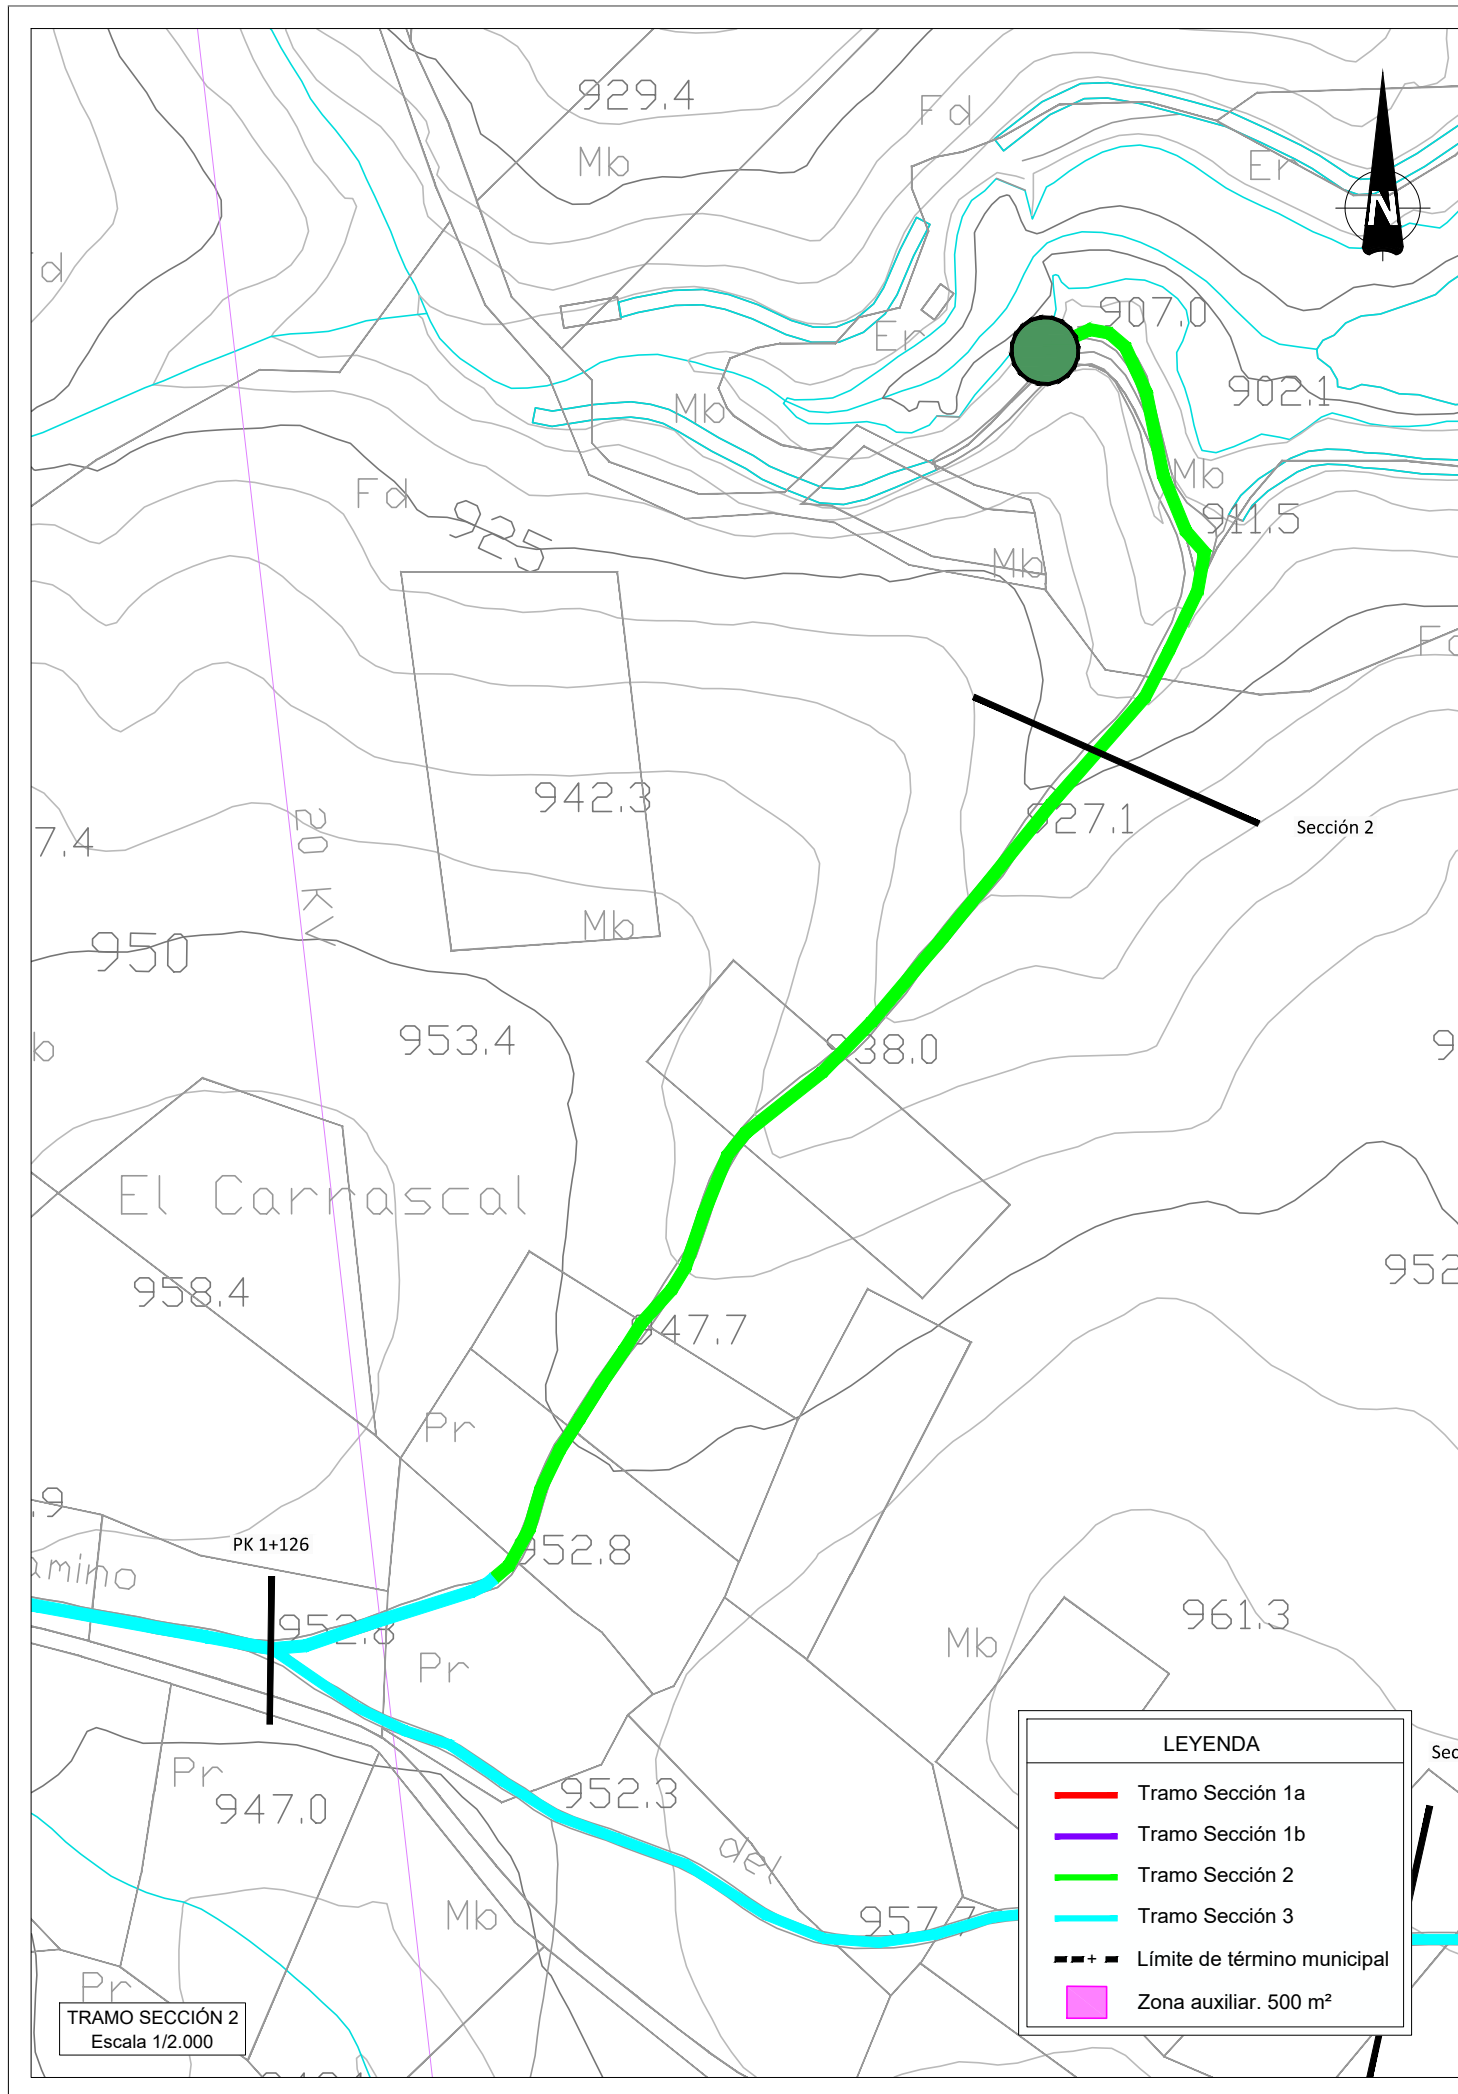

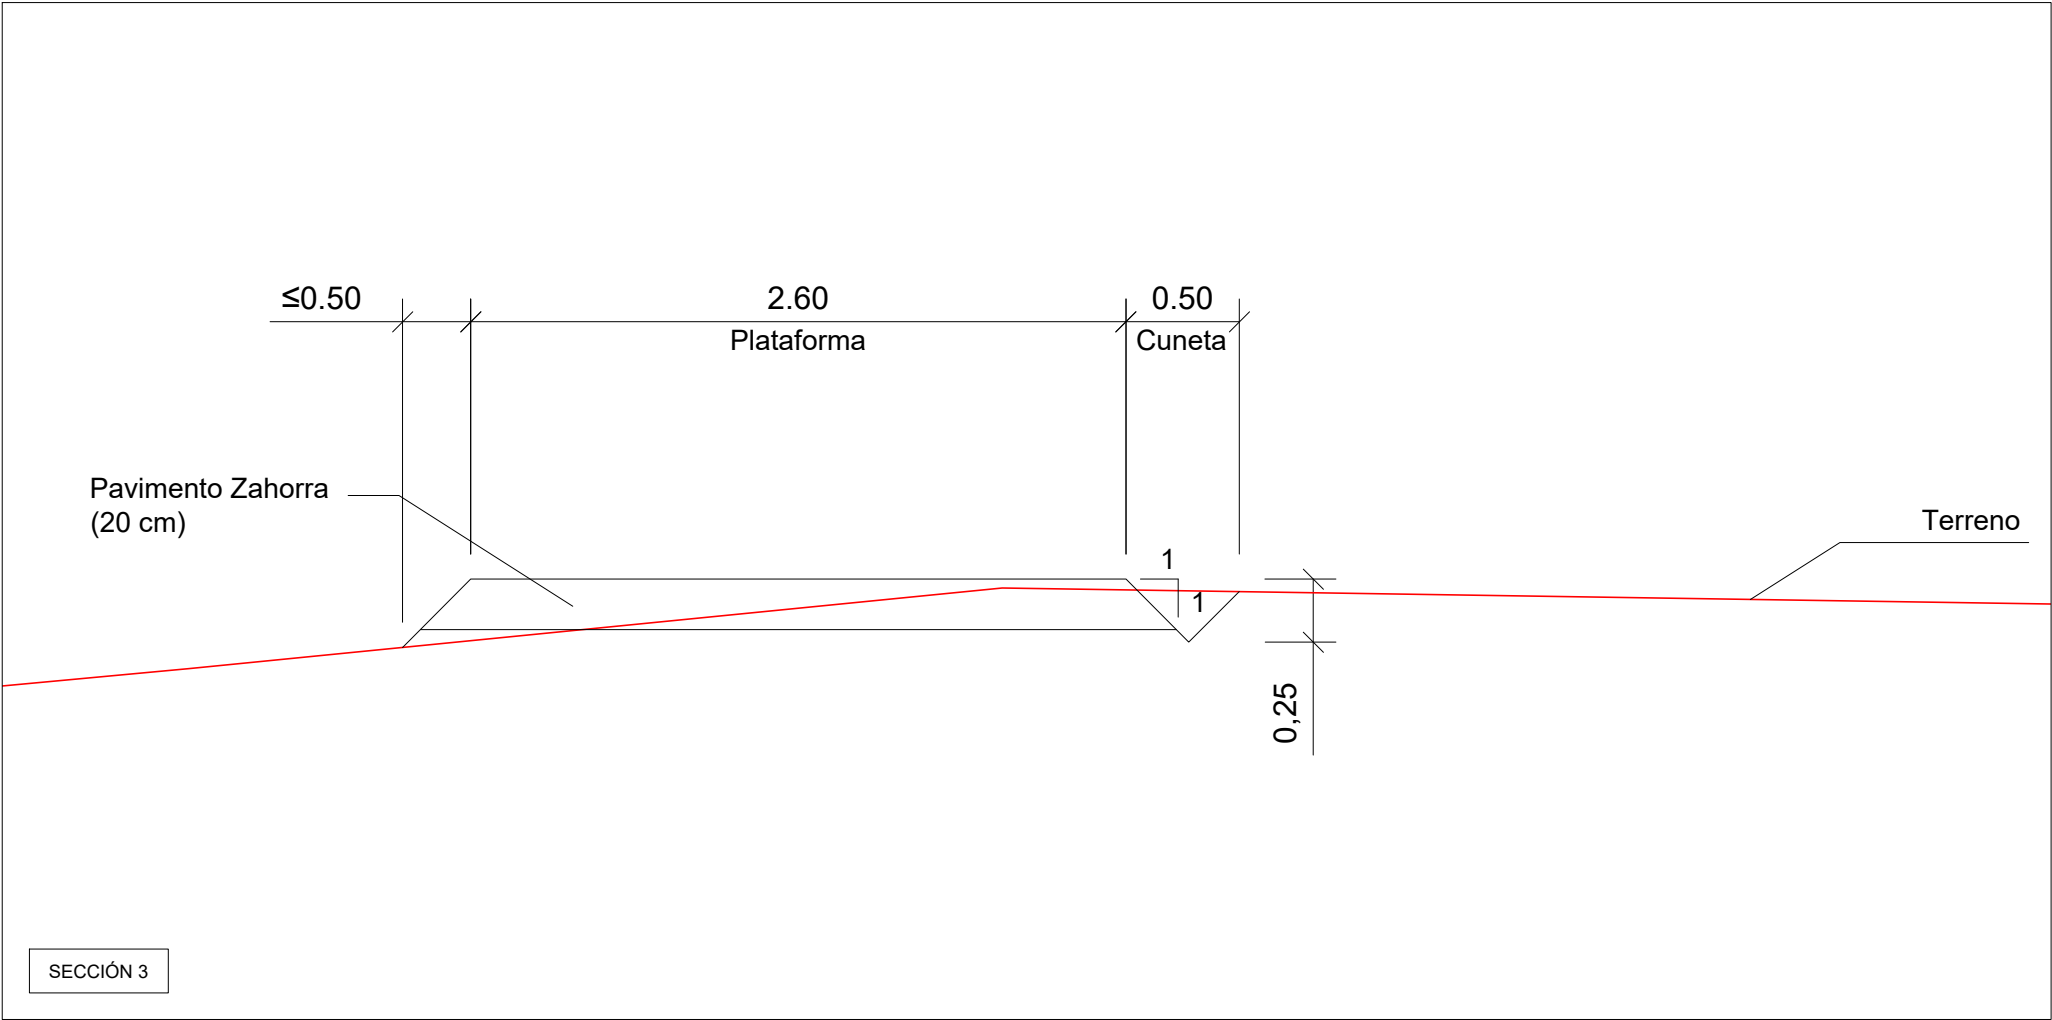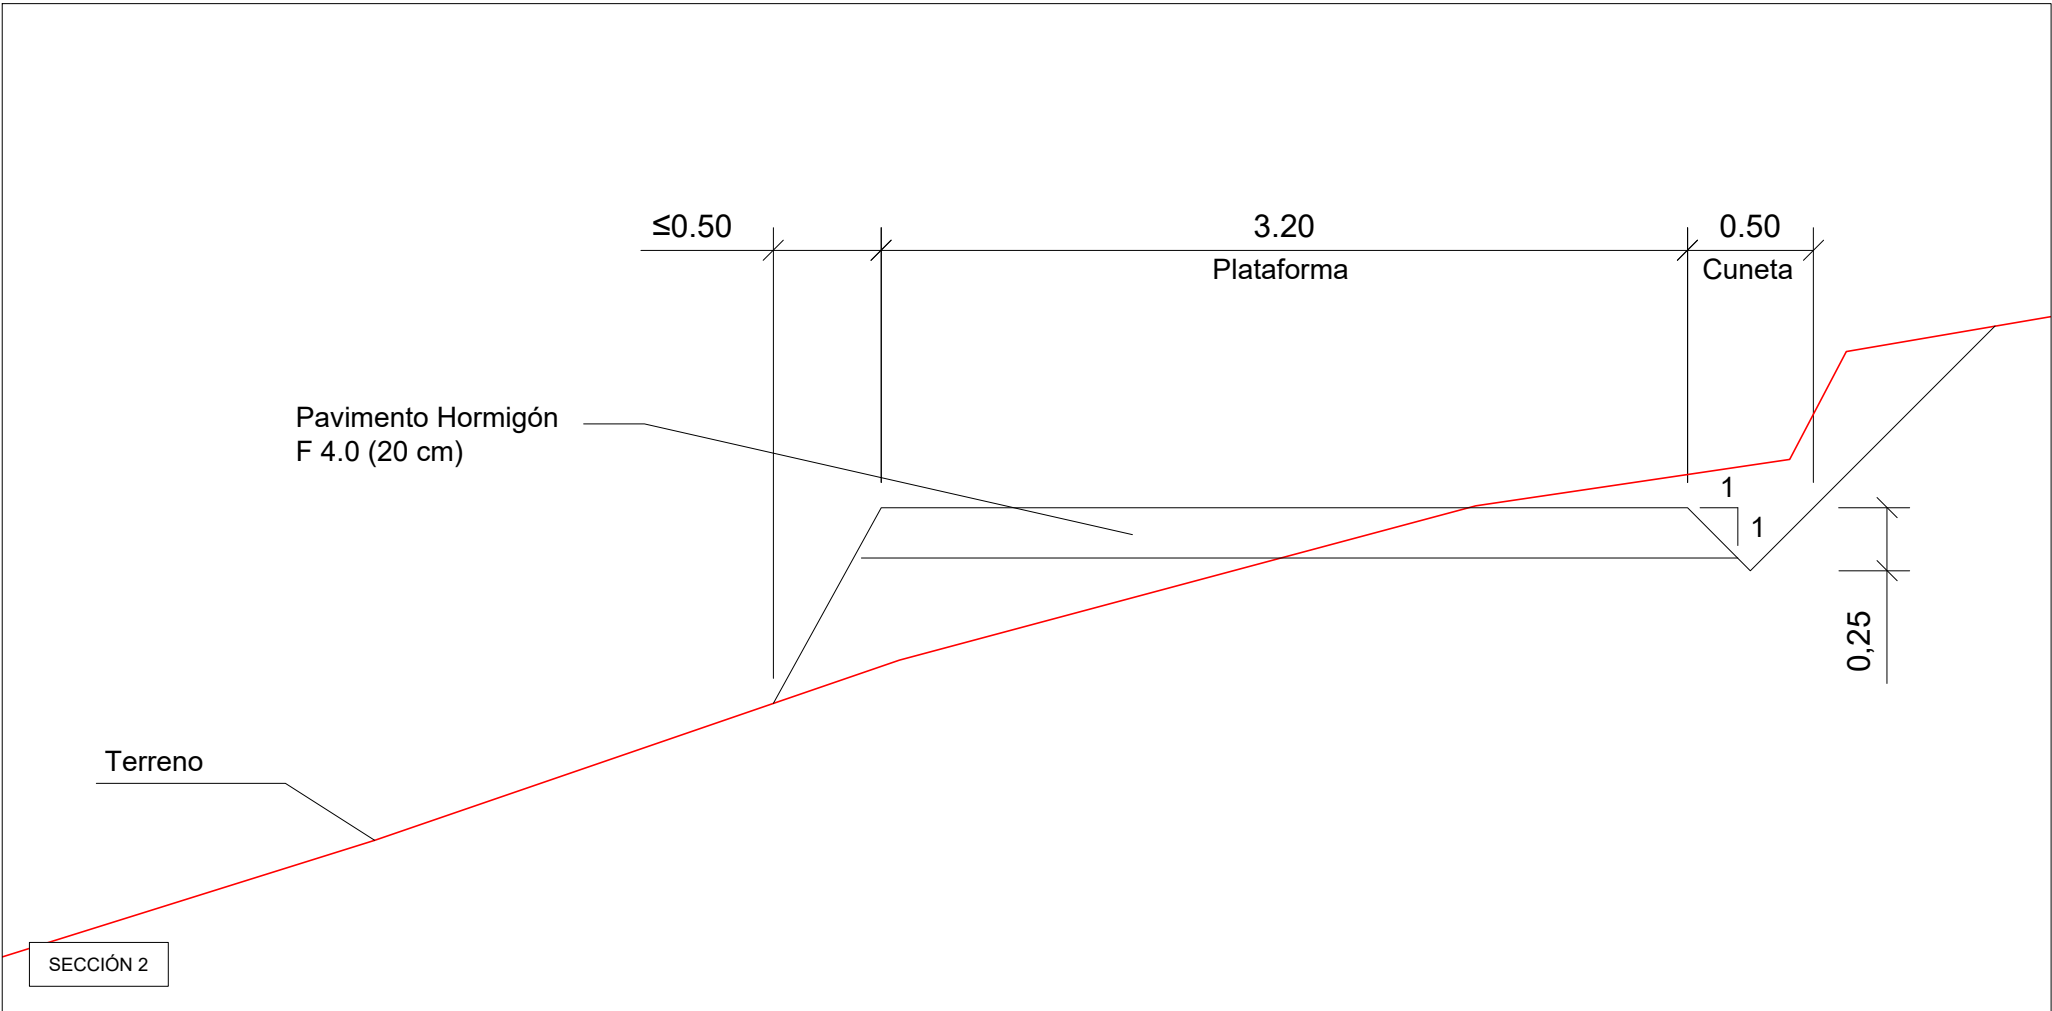

ESTADO ACTUAL



PROYECTO DE CONSTRUCCIÓN ADECUACIÓN DE LOS CAMINOS DE ACCESO
A LOS POZOS DE AIREACIÓN Y DESAGÜE ENTRETÚNELES
EN EL EMBALSE DE EL VILLAR

TÍTULO DEL PLANO:

SECCIONES. Sección 2 y 3


FECHA: NOVIEMBRE 2019

ESCALA: 1:30

Nº DE PLANO

10

HOJA 5 DE 5

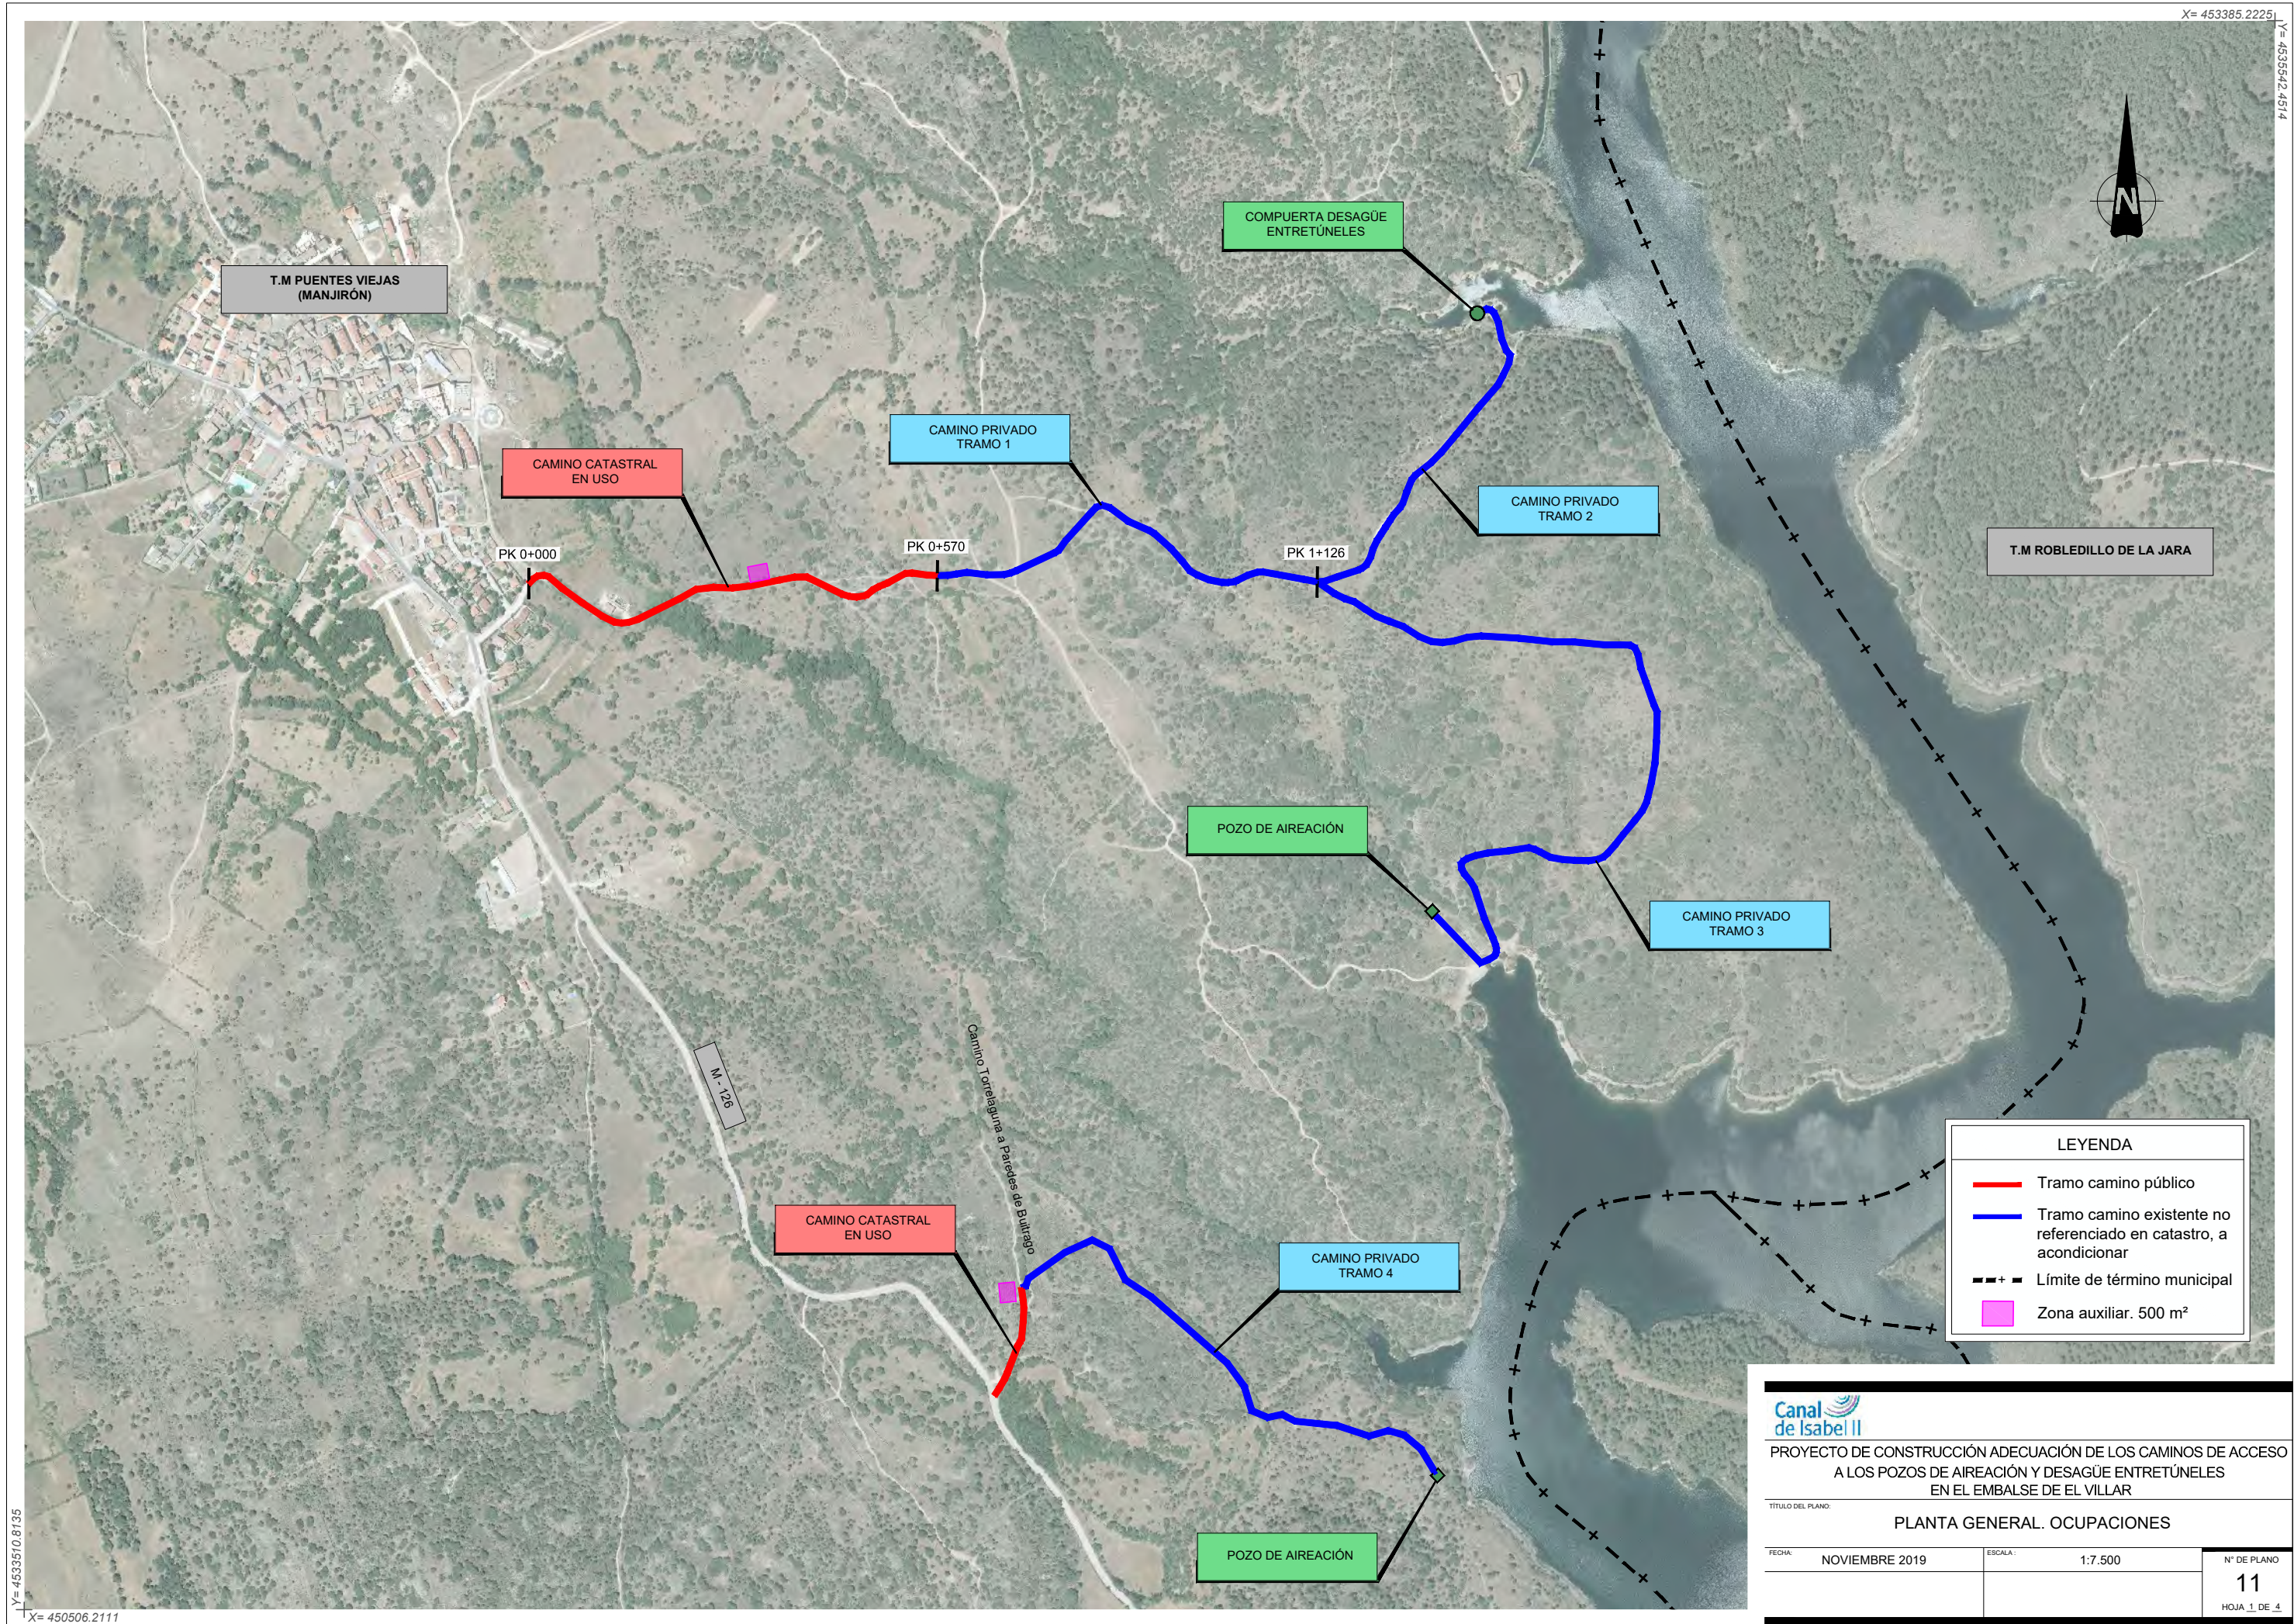

LEYENDA

- Tramo camino público
- Tramo camino existente no referenciado en catastro, a acondicionar
- Límite de término municipal
- Zona auxiliar. 500 m²

Canal de Isabel II

PROYECTO DE CONSTRUCCIÓN ADECUACIÓN DE LOS CAMINOS DE ACCESO A LOS POZOS DE AIREACIÓN Y DESAGÜE ENTRETÚNELES EN EL EMBALSE DE EL VILLAR

TÍTULO DEL PLANO: PLANTA GENERAL. OCUPACIONES

FECHA: NOVIEMBRE 2019	ESCALA: 1:7.500	Nº DE PLANO: 11
		HOJA 1 DE 4



PROYECTO DE CONSTRUCCIÓN ADECUACIÓN DE LOS CAMINOS DE ACCESO
A LOS POZOS DE AIREACIÓN Y DESAGÜE ENTRETÚNELES
EN EL EMBALSE DE EL VILLAR

TÍTULO DEL PLANO:

OCUPACIONES PERMANENTES

FECHA:

NOVIEMBRE 2019


ESCALA:

INDICADAS

Nº DE PLANO

11

HOJA 2 DE 4

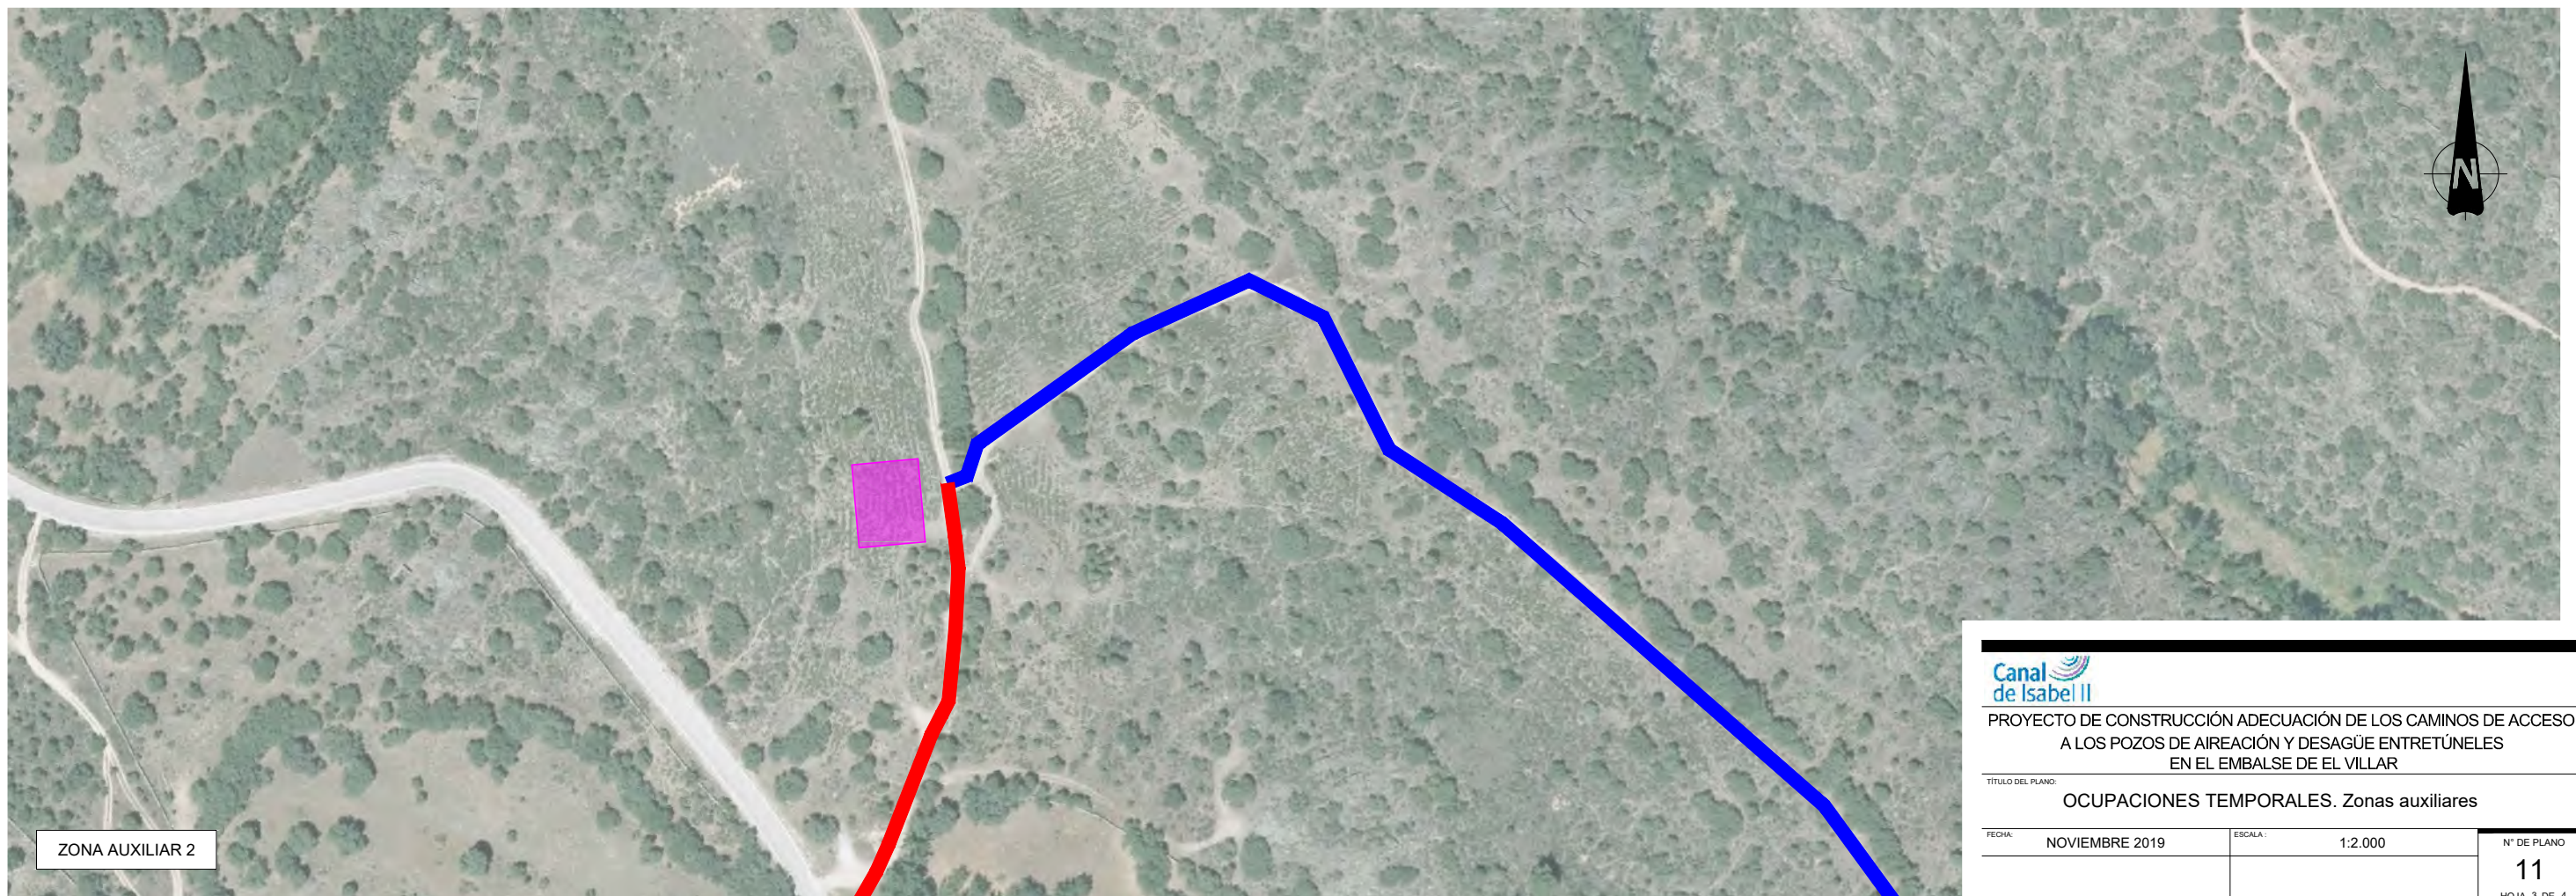

PROYECTO DE CONSTRUCCIÓN ADECUACIÓN DE LOS CAMINOS DE ACCESO
A LOS POZOS DE AIREACIÓN Y DESAGÜE ENTRETÚNELES
EN EL EMBALSE DE EL VILLAR

TÍTULO DEL PLANO:
OCUPACIONES TEMPORALES. Zonas auxiliares

FECHA: NOVIEMBRE 2019

ESCALA: 1:2.000

Nº DE PLANO

11

HOJA 3 DE 4



PROYECTO DE CONSTRUCCIÓN ADECUACIÓN DE LOS CAMINOS DE ACCESO
A LOS POZOS DE AIREACIÓN Y DESAGÜE ENTRETÚNELES
EN EL EMBALSE DE EL VILLAR

TÍTULO DEL PLANO:
OCUPACIONES TEMPORALES. Zona auxiliar 1


FECHA: NOVIEMBRE 2019

ESCALA: 1:2.000

Nº DE PLANO

11

HOJA 4 DE 4

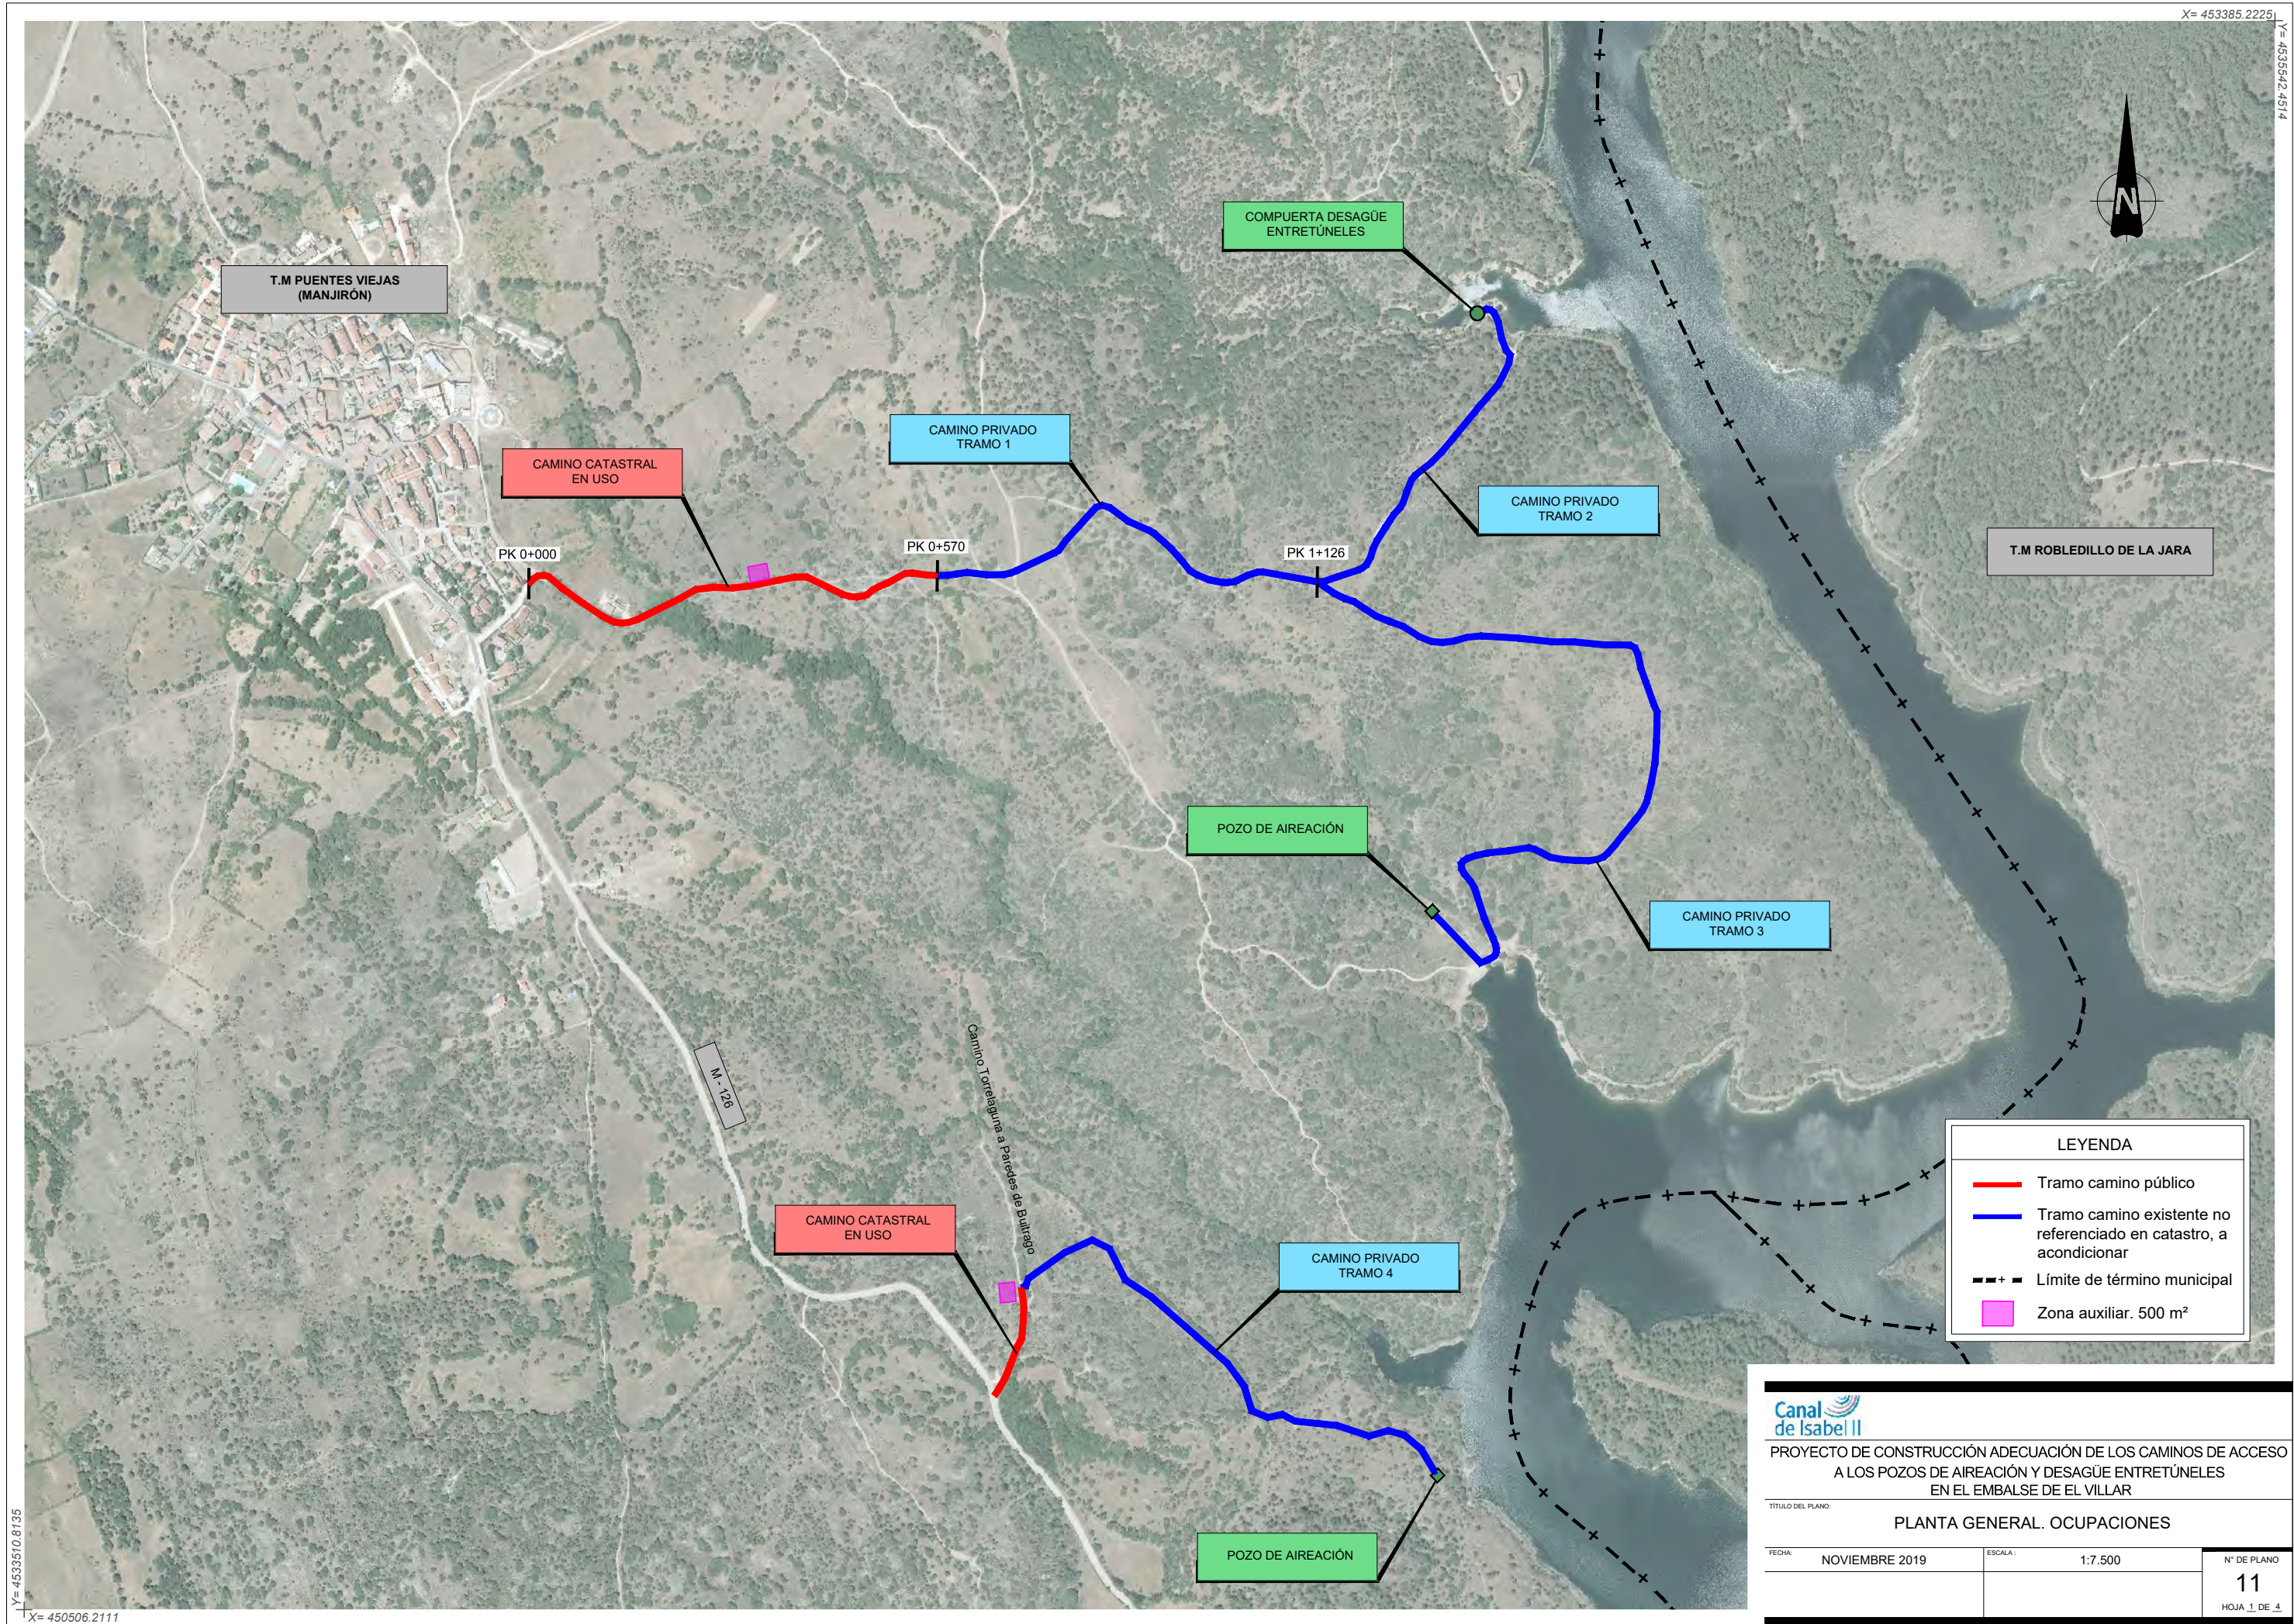



PROYECTO DE CONSTRUCCIÓN ADECUACIÓN DE LOS CAMINOS DE ACCESO
A LOS POZOS DE AIREACIÓN Y DESAGÜE ENTRETÚNELES
EN EL EMBALSE DE EL VILLAR

TÍTULO DEL PLANO:

OCUPACIONES PERMANENTES

FECHA:

NOVIEMBRE 2019


ESCALA:

INDICADAS

Nº DE PLANO

11

HOJA 2 DE 4

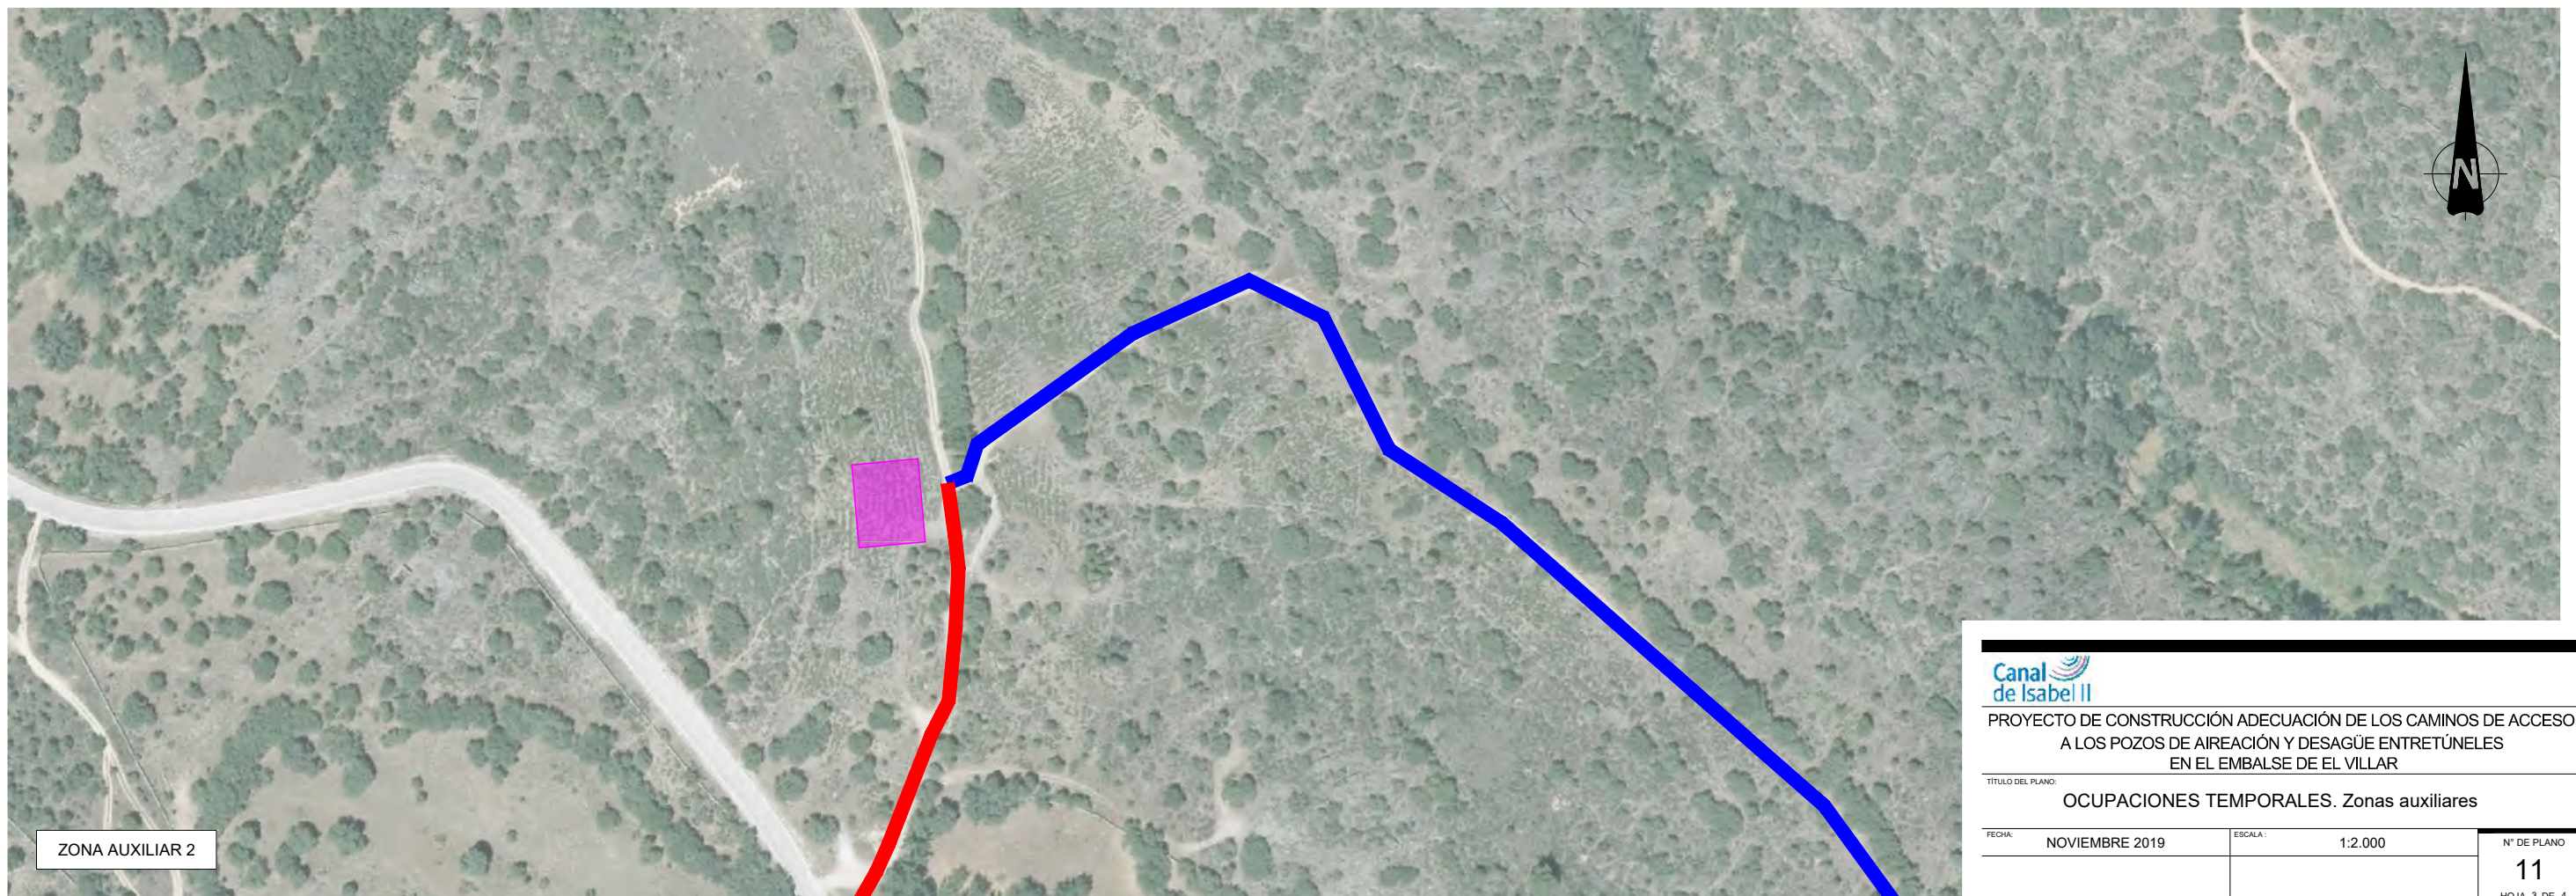



PROYECTO DE CONSTRUCCIÓN ADECUACIÓN DE LOS CAMINOS DE ACCESO
A LOS POZOS DE AIREACIÓN Y DESAGÜE ENTRETÚNELES
EN EL EMBALSE DE EL VILLAR

TÍTULO DEL PLANO:

OCUPACIONES TEMPORALES. Zona auxiliar 1

FECHA:

NOVIEMBRE 2019

ESCALA:

1:2.000

Nº DE PLANO

11

HOJA 4 DE 4