
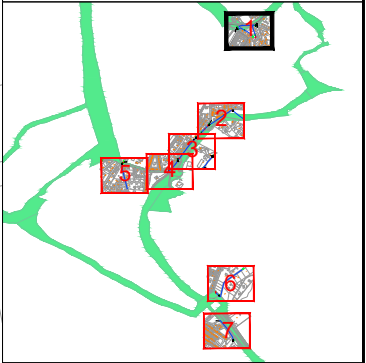
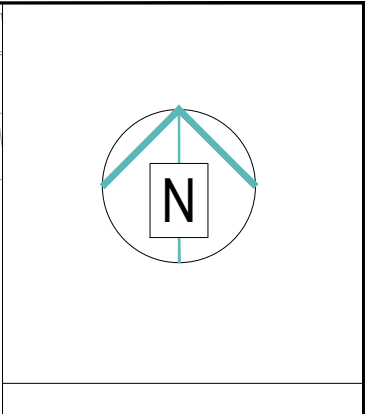


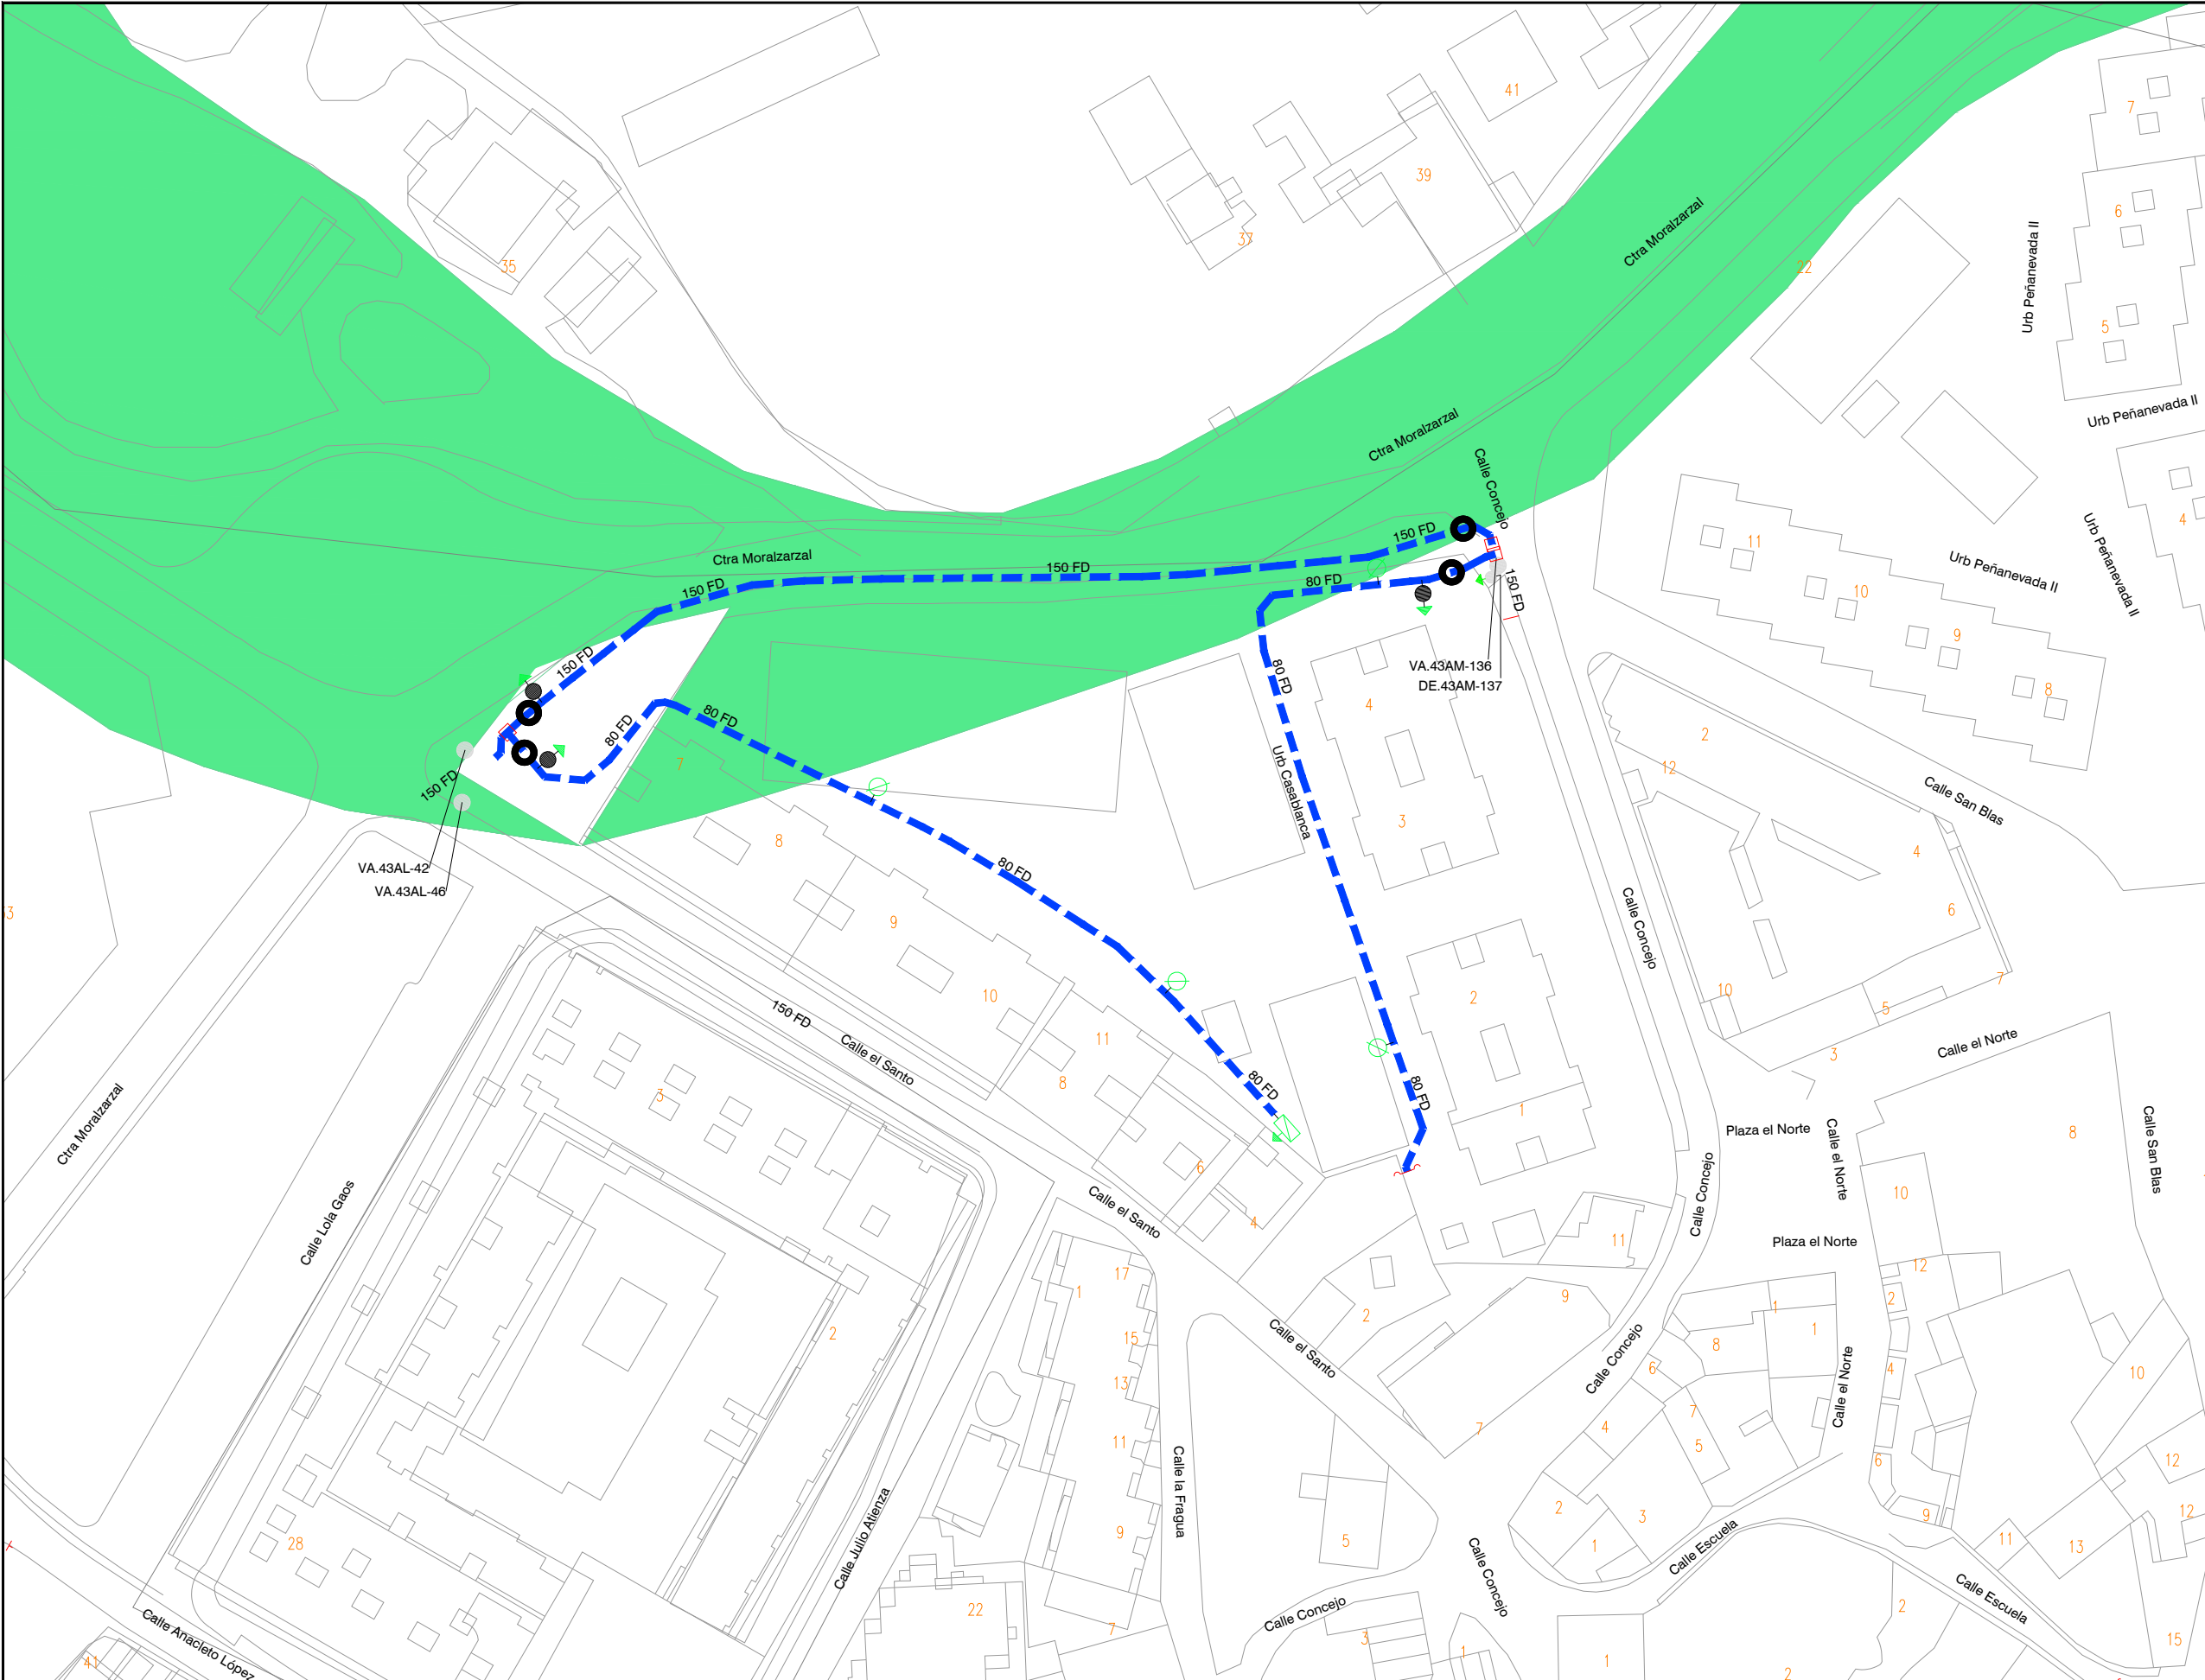

LEYENDA

INTERFERENCIAS

VIA PECUARIA

RED A INSTALAR

- VA: VÁLVULA ABIERTA
- VC: VÁLVULA CERRADA
- VD: VÁLVULA DIVISORIA
- VR: VÁLVULA DE RETENCIÓN
- FI: FILTRO
- VT: VENTOSA
- DE: DESAGÜE
- DP: DISPOSITIVO DE PURGA
- HI: HIDRANTE
- BR: BOCA DE RIEGO
- FU: FUENTE PÚBLICA
- MF: MUESTREO FIJO
- CO: CONTADOR
- NUDO DE DEPÓSITO
- NUDO FINAL O TESTERO
- NUDO CAMBIO DE SECCIÓN
- NUDO CAMBIO DE MATERIAL
- NUDO DE TE O DERIVACIÓN

PO / PE - POLIETILENO
CA - CAÑA
FG - FUNDICIÓN GRIS
FD - FUNDICIÓN DUCTIL
FC - FIBROCEMENTO
HA - HORMIGÓN ARMADO
HC - HORMIGÓN ARM. CAMISA CHAPA
PVC-O PVC ORIENTADO



LEYENDA

INTERFERENCIAS

VIA PECUARIA

RED A INSTALAR

VA: VÁLVULA ABIERTA

VC: VÁLVULA CERRADA

VD: VÁLVULA DIVISORIA

VR: VÁLVULA DE RETENCIÓN

FI: FILTRO

VT: VENTOSA

DE: DESAGÜE

DP: DISPOSITIVO DE PURGA

HI: HIDRANTE

BR: BOCA DE RIEGO

FU: FUENTE PÚBLICA

MF: MUESTREO FIJO

CO: CONTADOR

NUDO DE DEPÓSITO

NUDO FINAL O TESTERO

NUDO CAMBIO DE SECCIÓN

NUDO CAMBIO DE MATERIAL

NUDO DE TE O DERIVACIÓN

PO / PE - POLIETILENO

CA - CAÑA

FG - FUNDICIÓN GRIS




FD - FUNDICIÓN DUCTIL

FC - FIBROCEMENTO

HA - HORMIGÓN ARMADO

HC - HORMIGÓN ARM. CAMISA CHAPA

PVC-O PVC ORIENTADO

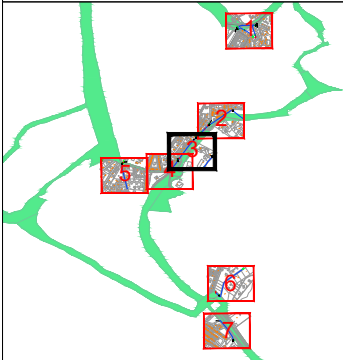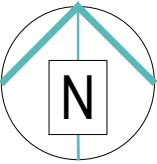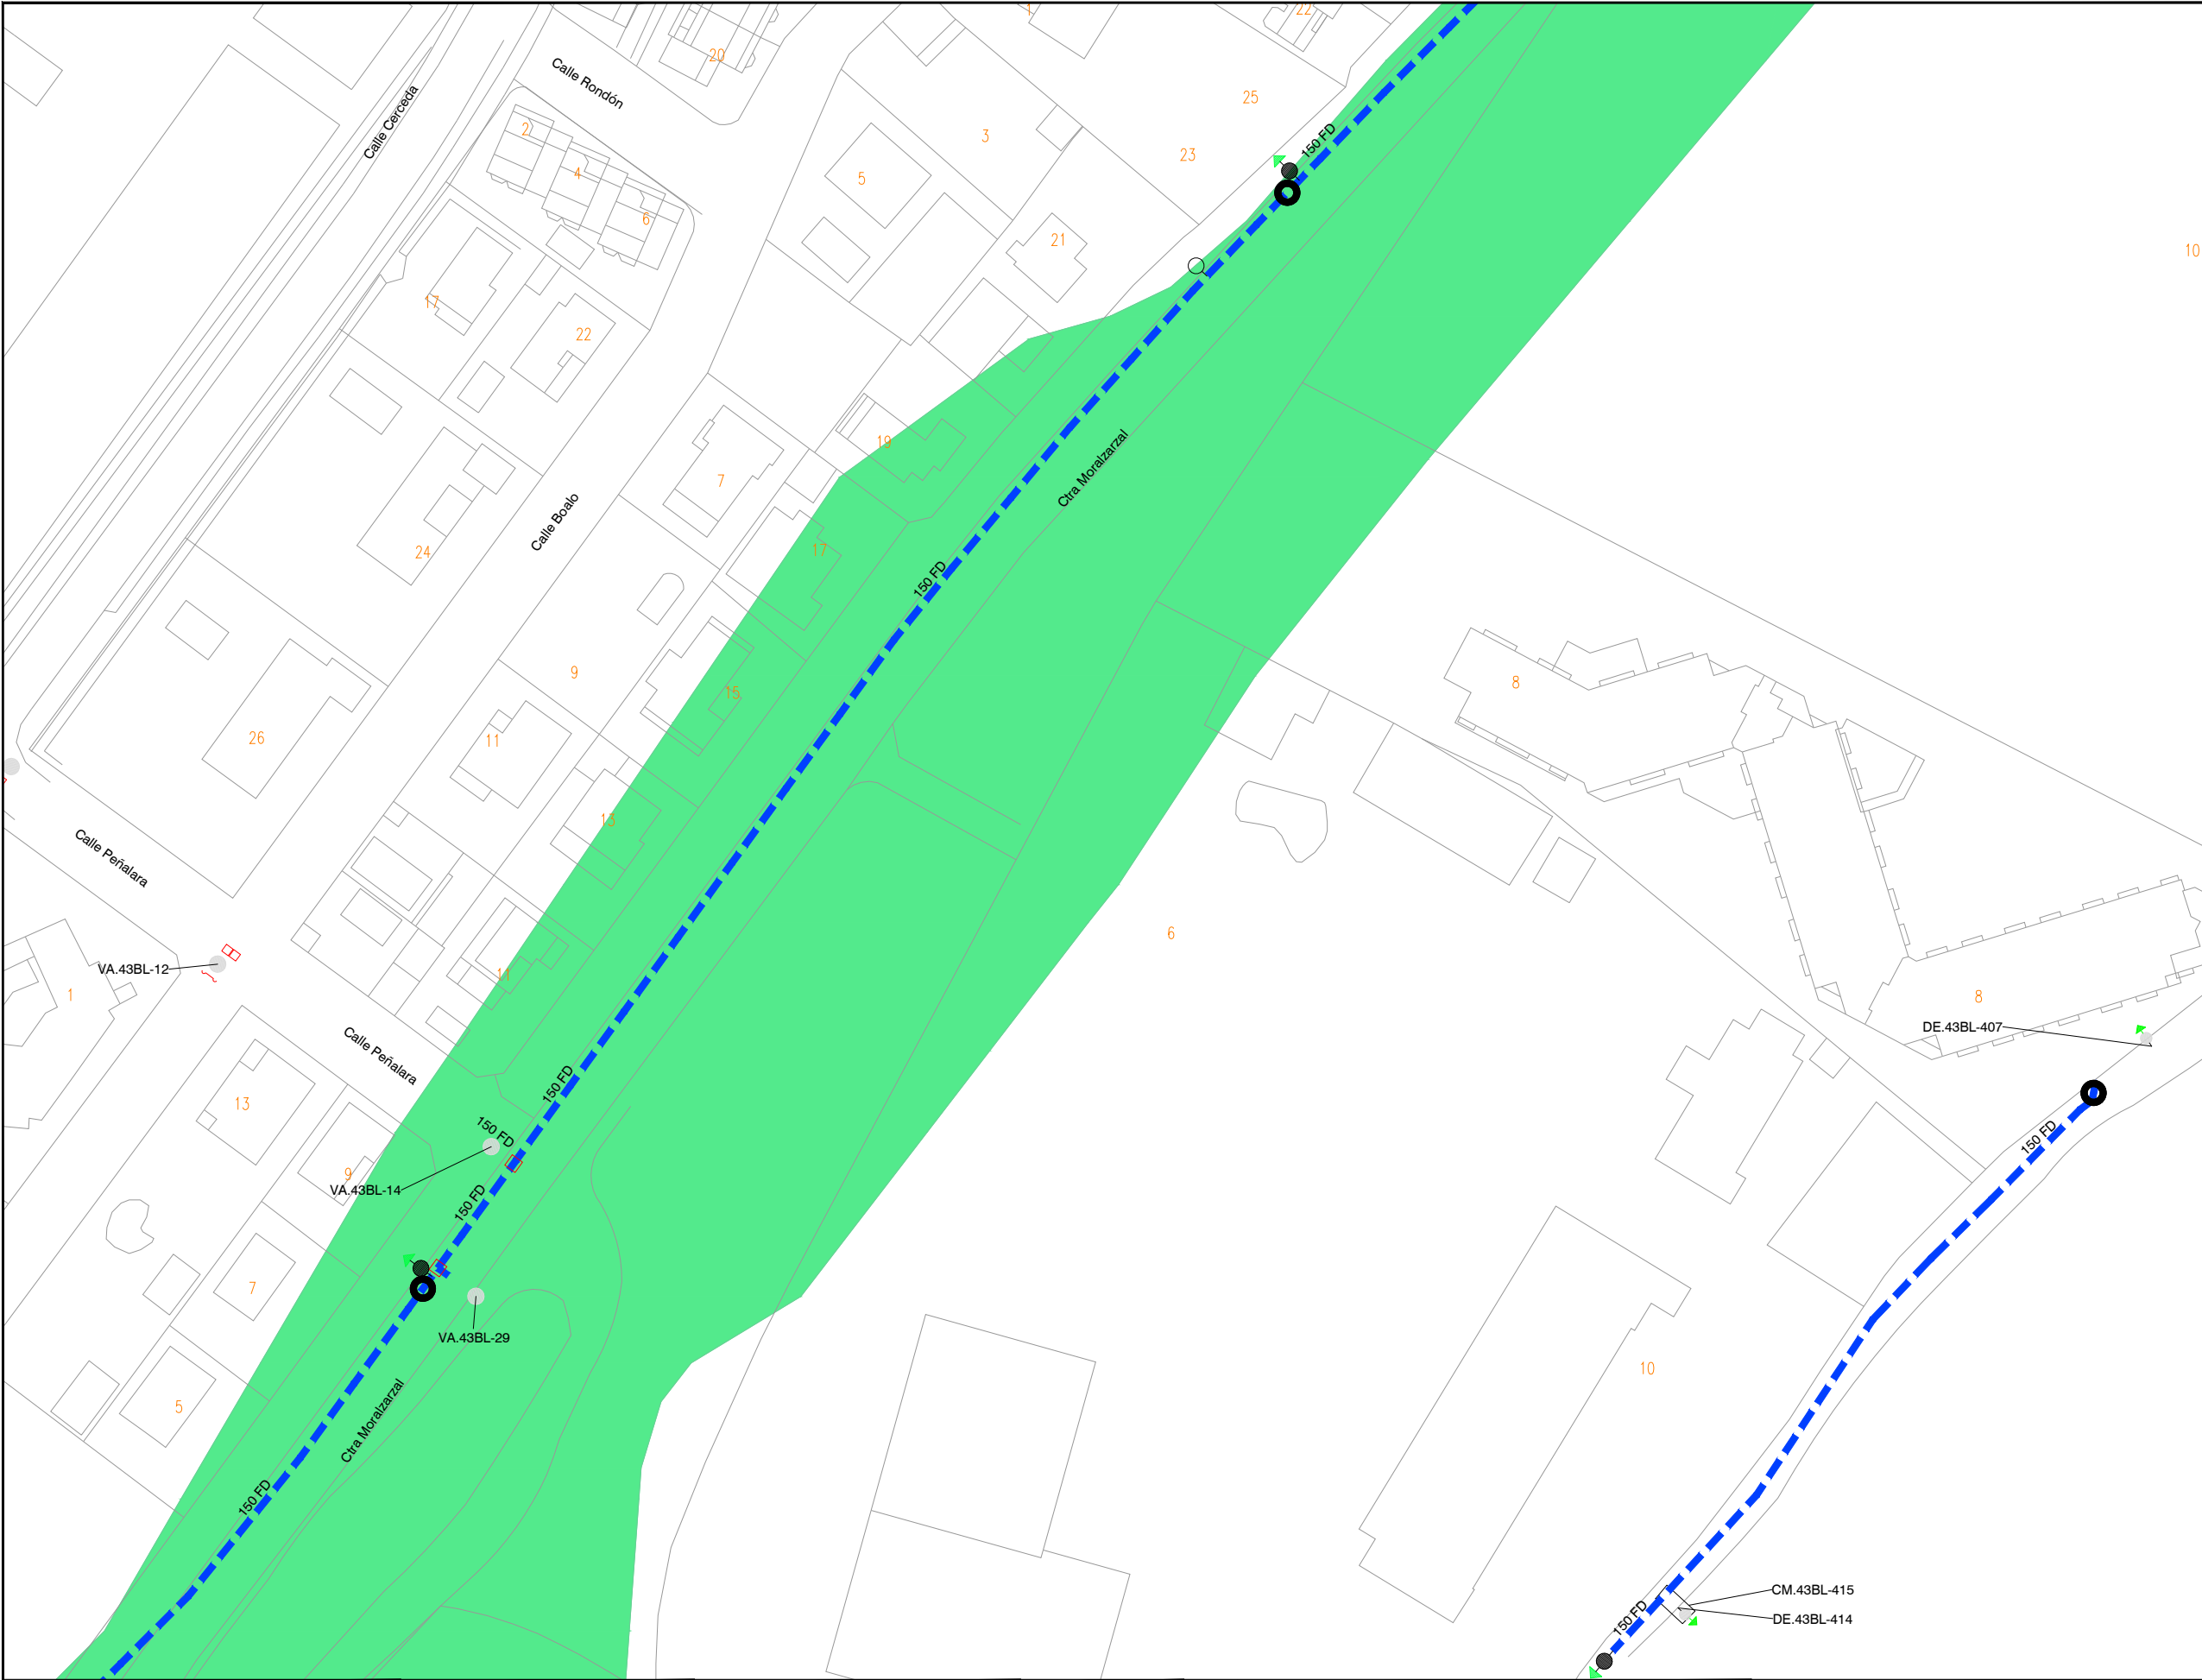

LEYENDA

INTERFERENCIAS
VIA PECUARIA

- RED A INSTALAR
- VA: VÁLVULA ABIERTA
 - VC: VÁLVULA CERRADA
 - VD: VÁLVULA DIVISORIA
 - VR: VÁLVULA DE RETENCIÓN
 - FI: FILTRO
 - VT: VENTOSA
 - DE: DESAGÜE
 - DP: DISPOSITIVO DE PURGA
 - HI: HIDRANTE
 - BR: BOCA DE RIEGO
 - FU: FUENTE PÚBLICA
 - MF: MUESTREO FIJO
 - CO: CONTADOR
 - NUDO DE DEPÓSITO
 - NUDO FINAL O TESTERO
 - NUDO CAMBIO DE SECCIÓN
 - NUDO CAMBIO DE MATERIAL
 - NUDO DE TE O DERIVACIÓN

PO / PE - POLIETILENO
CA - CAÑA
FG - FUNDICIÓN GRIS
FD - FUNDICIÓN DUCTIL
FC - FIBROCEMENTO
HA - HORMIGÓN ARMADO
HC - HORMIGÓN ARM. CAMISA CHAPA
PVC-O PVC ORIENTADO

CONSTRUCTORA:



AUTOR DEL DOCUMENTO DE SEGUIMIENTO DE OBRA:

ESCALA:

1:1.000

Original DIN-A3

FECHA:

AGOSTO 2022

TÍTULO DEL DOCUMENTO DE SEGUIMIENTO DE OBRA:
21ACCR.10218LT01.068 DE RENOVACIÓN DE RED
EN LA URBANIZACIÓN BUENAVISTA Y OTRAS
EN EL T. M. DE COLLADO VILLALBA

TÍTULO DEL PLANO:




PERMISOS Y LICENCIAS

PLANO:

1

HOJA:

3 de 7

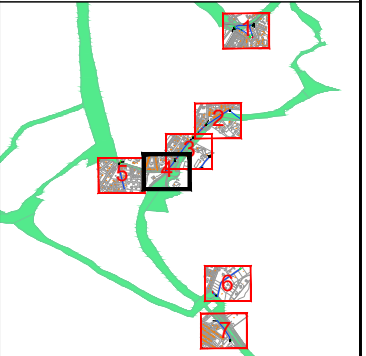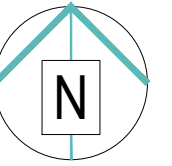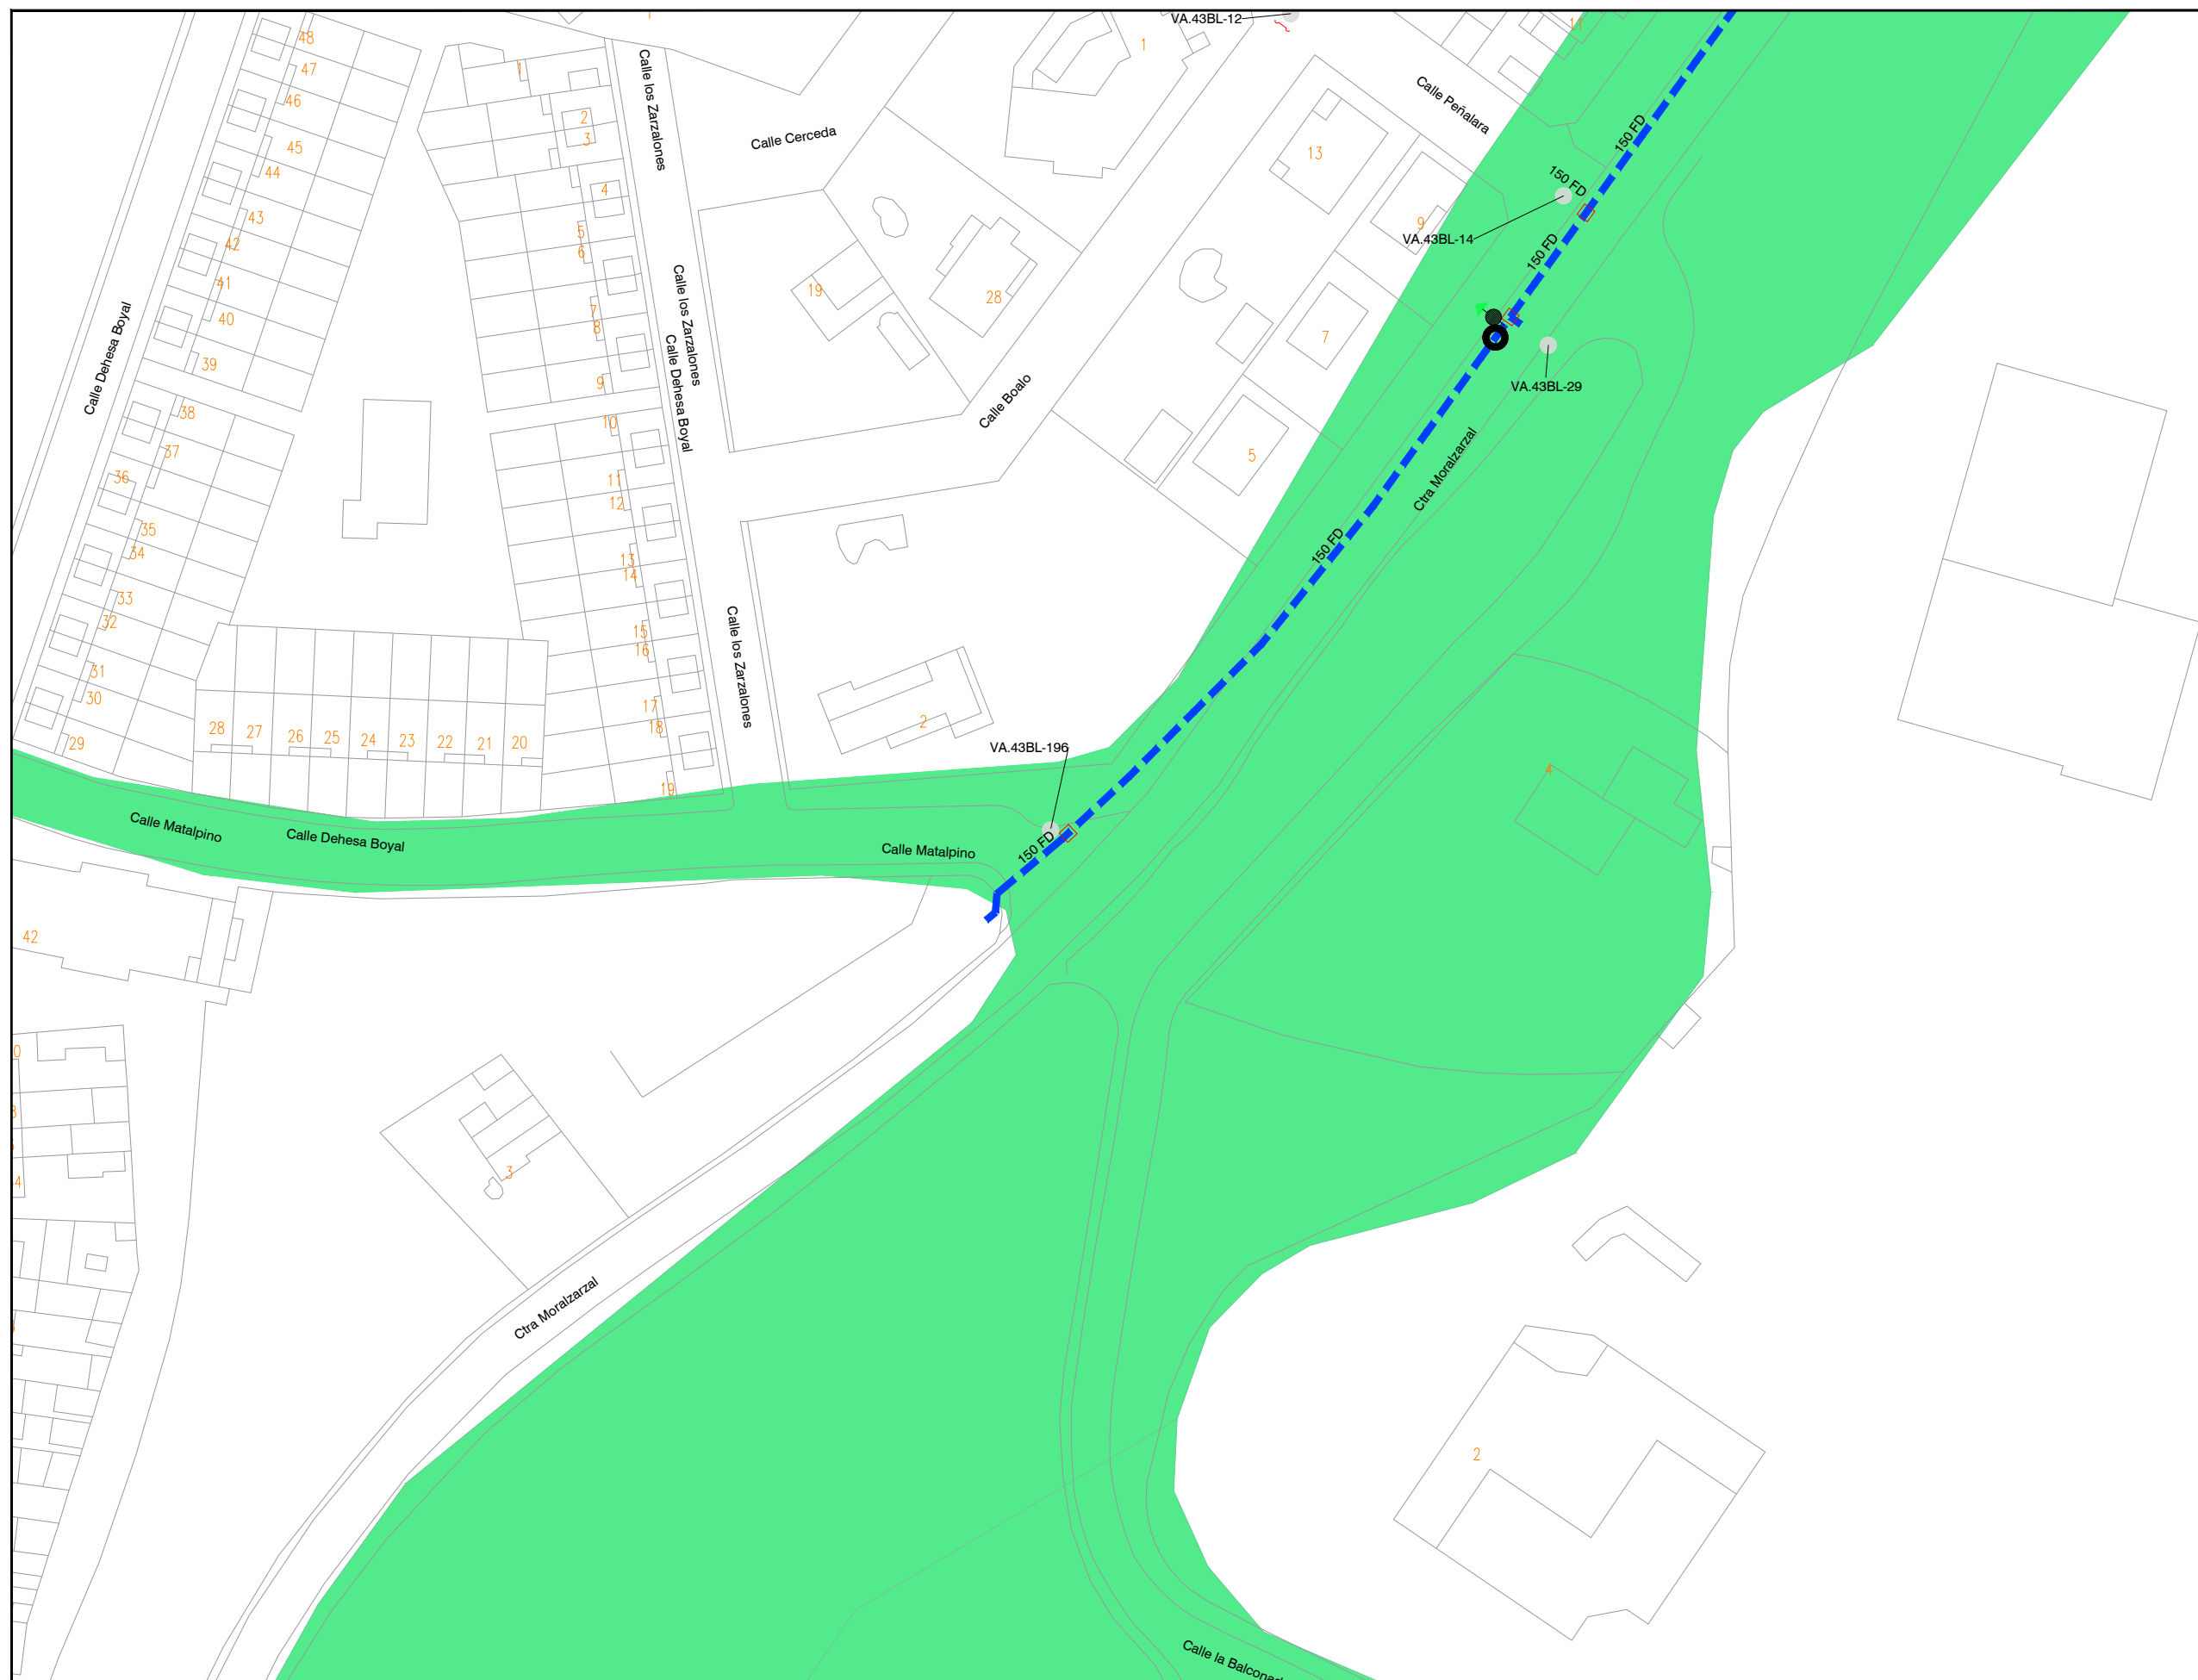

LEYENDA

INTERFERENCIAS

☐ VIA PECUARIA

- | | |
|---|--------------------------|
|  | RED A INSTALAR |
|  | VA: VÁLVULA ABIERTA |
|  | VC: VÁLVULA CERRADA |
|  | VD: VÁLVULA DIVISORIA |
|  | VR: VÁLVULA DE RETENCIÓN |
|  | FI: FILTRO |
|  | VT: VENTOSA |
|  | DE: DESAGÜE |
|  | DP: DISPOSITIVO DE PURGA |
|  | HI: HIDRANTE |
|  | BR: BOCA DE RIEGO |
|  | FU: FUENTE PÚBLICA |
|  | MF: MUESTREO FIJO |
|  | CO: CONTADOR |
|  | NUDO DE DEPÓSITO |
|  | NUDO FINAL O TESTERO |
|  | NUDO CAMBIO DE SECCIÓN |
|  | NUDO CAMBIO DE MATERIAL |
|  | NUDO DE TE O DERIVACIÓN |

PO / PE - POLIETILENO
CA - CAÑA
FG - FUNDICIÓN GRIS
FD - FUNDICIÓN DUCTIL
FC - FIBROCEMENTO
HA - HORMIGÓN ARMADO
HC - HORMIGÓN ARM. CAMISA CHAPA
PVC-O PVC ORIENTADO

CONSTRUCTORA:

DRAGADOS

AUTOR DEL DOCUMENTO DE SEGUIMIENTO DE OBRA:	
---	--

ESCALA:

1:1.000

Original DIN-A3

FECHA:

AGOSTO 2022

TÍTULO DEL DOCUMENTO DE SEGUIMIENTO DE OBRA:

**21ACCR.10218LT01.068 DE RENOVACIÓN DE REDES
EN LA URBANIZACIÓN BUENAVISTA Y OTRAS
EN EL T. M. DE COLLADO VILLALBA**


TÍTULO DEL PLANO:

PERMISOS Y LICENCIAS

LANO:

OJA:

de 7

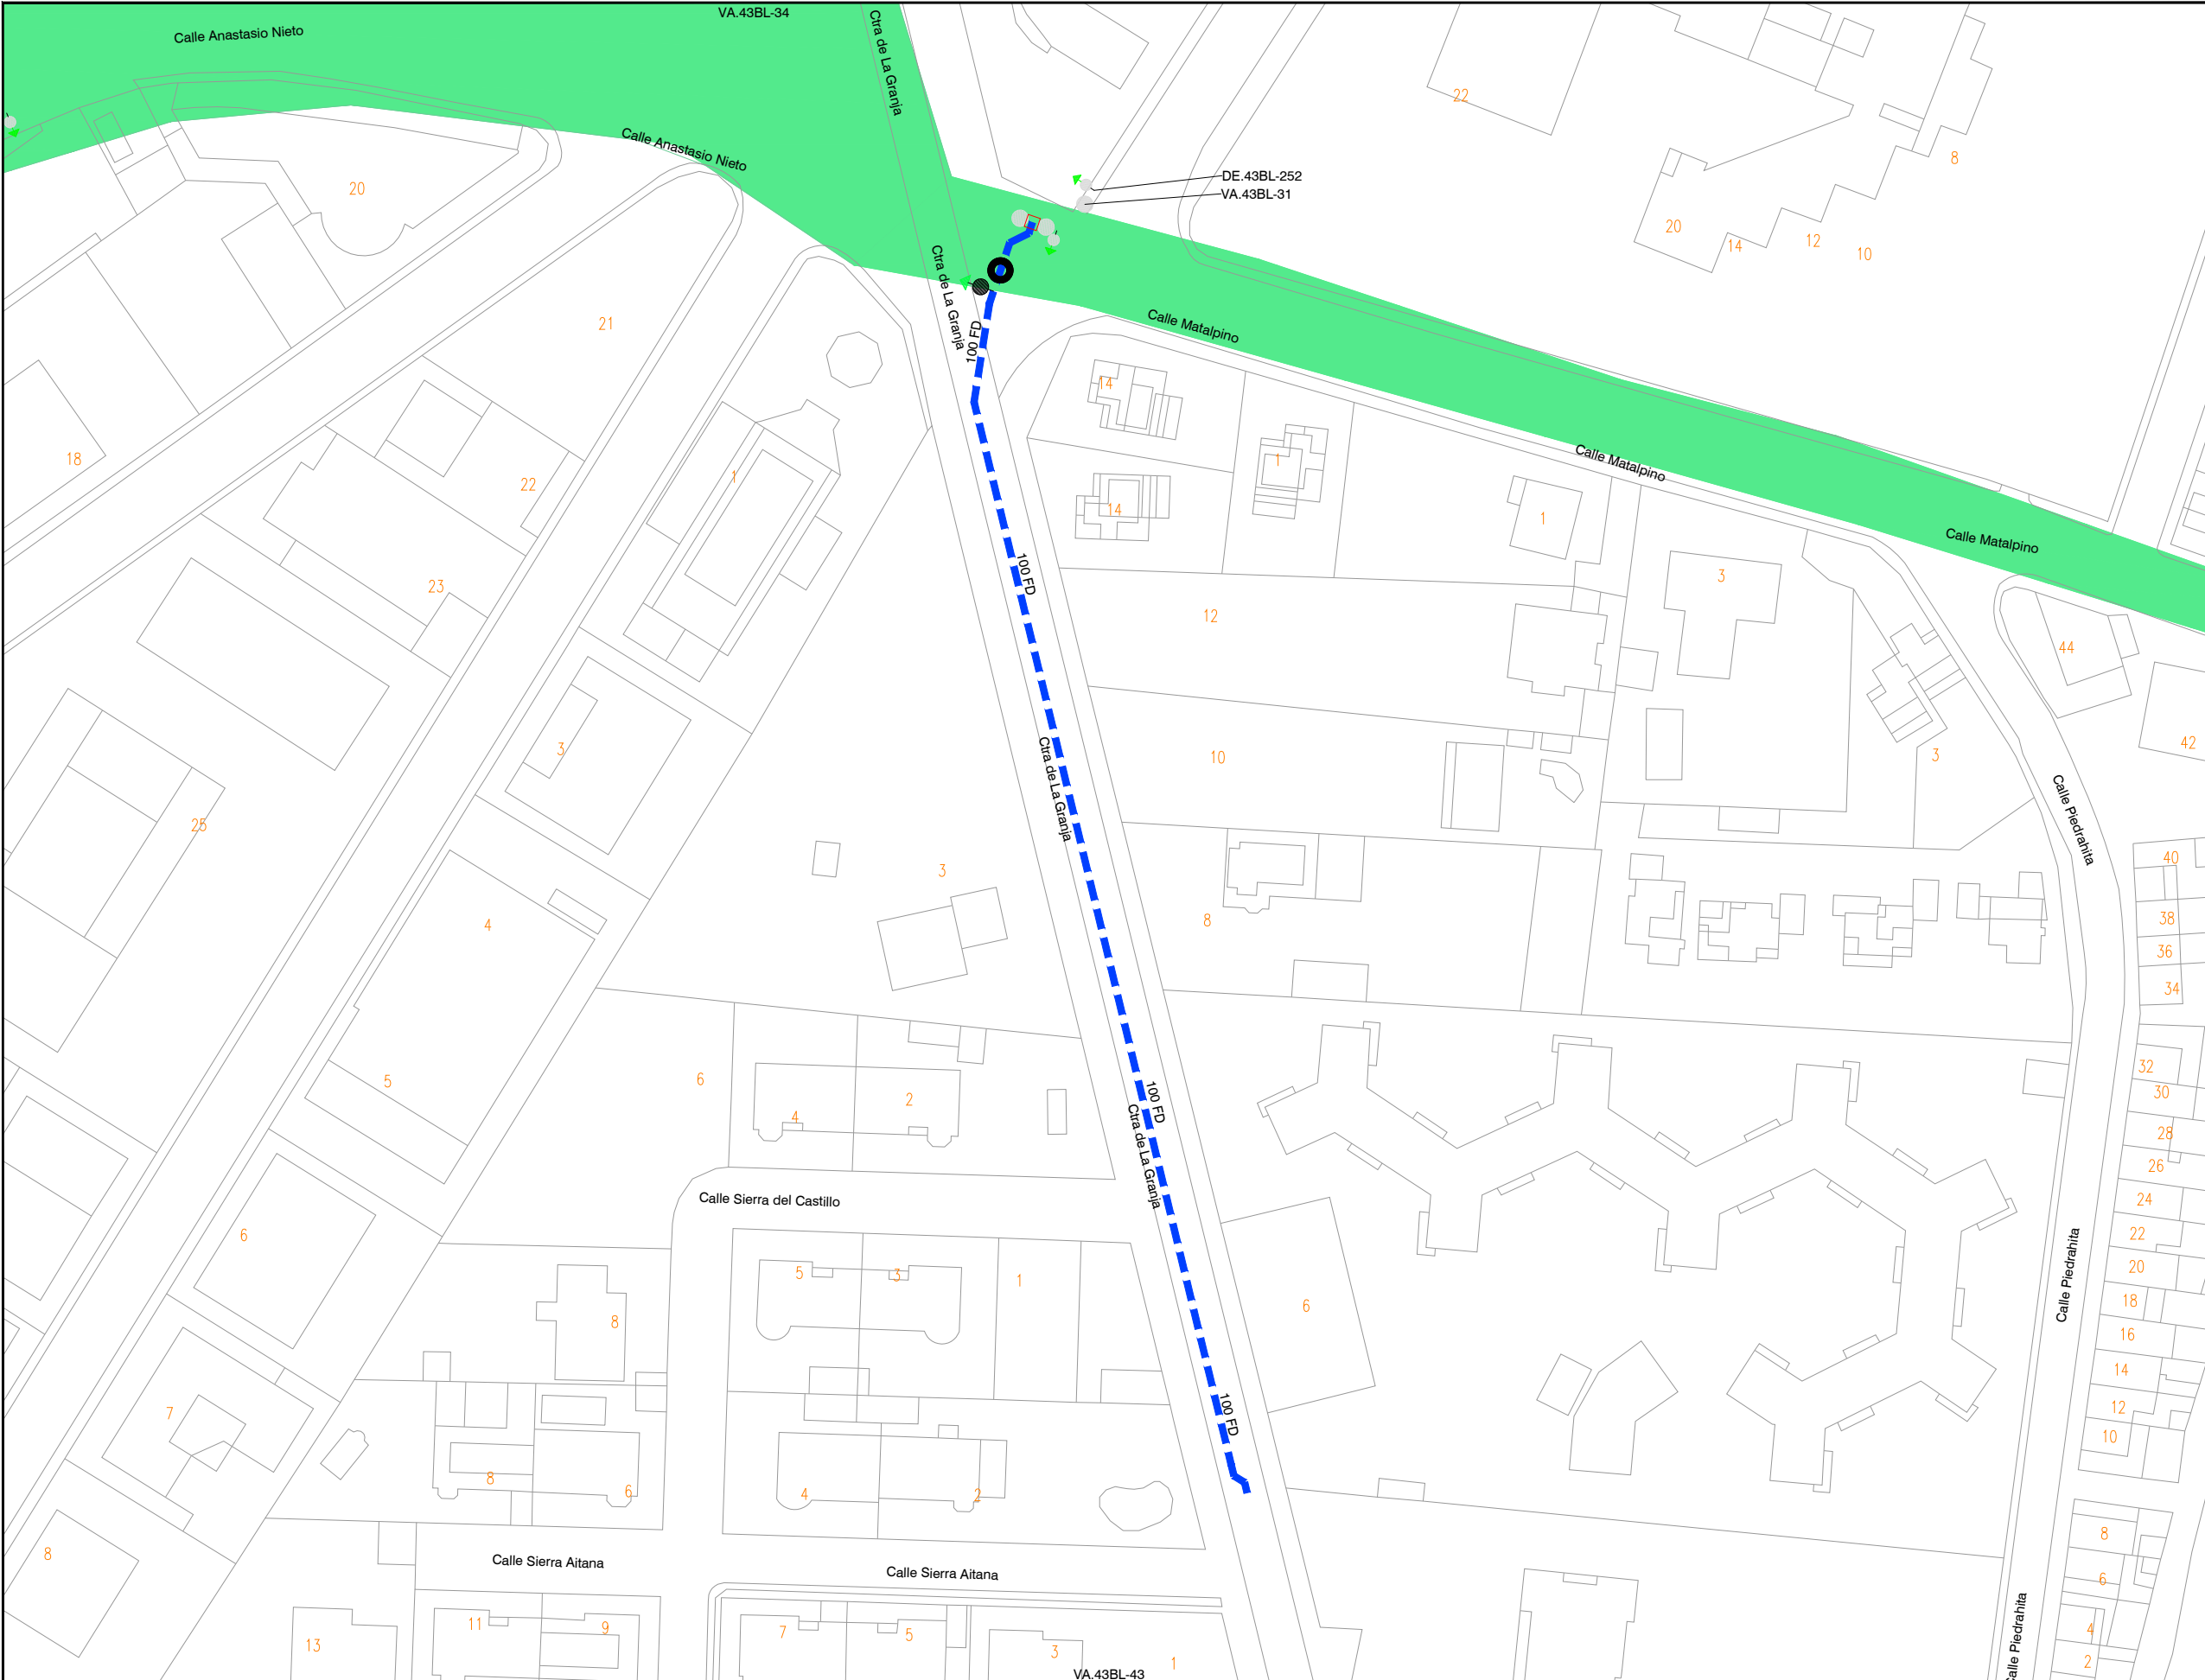

LEYENDA

INTERFERENCIAS

VIA PECUARIA

RED A INSTALAR

VA: VÁLVULA ABIERTA

VC: VÁLVULA CERRADA

VD: VÁLVULA DIVISORIA

VR: VÁLVULA DE RETENCIÓN

FI: FILTRO

VT: VENTOSA

DE: DESAGÜE

DP: DISPOSITIVO DE PURGA

HI: HIDRANTE

BR: BOCA DE RIEGO

FU: FUENTE PÚBLICA

MF: MUESTREO FIJO

CO: CONTADOR

NUDO DE DEPÓSITO

NUDO FINAL O TESTERO

NUDO CAMBIO DE SECCIÓN

NUDO CAMBIO DE MATERIAL

NUDO DE TE O DERIVACIÓN

PO / PE - POLIETILENO

CA - CAÑA

FG - FUNDICIÓN GRIS

FD - FUNDICIÓN DUCTIL




FC - FIBROCEMENTO

HA - HORMIGÓN ARMADO

HC - HORMIGÓN ARM. CAMISA CHAPA

PVC-O PVC ORIENTADO

CONSTRUCTORA:	DRAGADOS	AUTOR DEL DOCUMENTO DE SEGUIMIENTO DE OBRA:	ESCALA:	FECHA:	TÍTULO DEL DOCUMENTO DE SEGUIMIENTO DE OBRA:	TÍTULO DEL PLANO:	PLANO:
			1:1.000	AGOSTO 2022	21ACCR.10218LT01.068 DE RENOVACIÓN DE RED EN LA URBANIZACIÓN BUENAVISTA Y OTRAS EN EL T. M. DE COLLADO VILLALBA	PERMISOS Y LICENCIAS	1
			Original DIN-A3				HOJA: 5 de 7

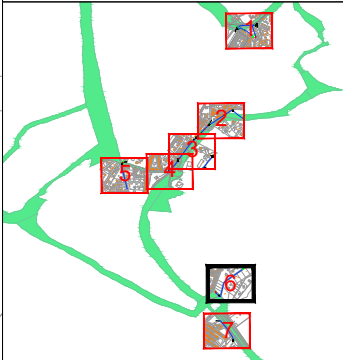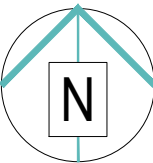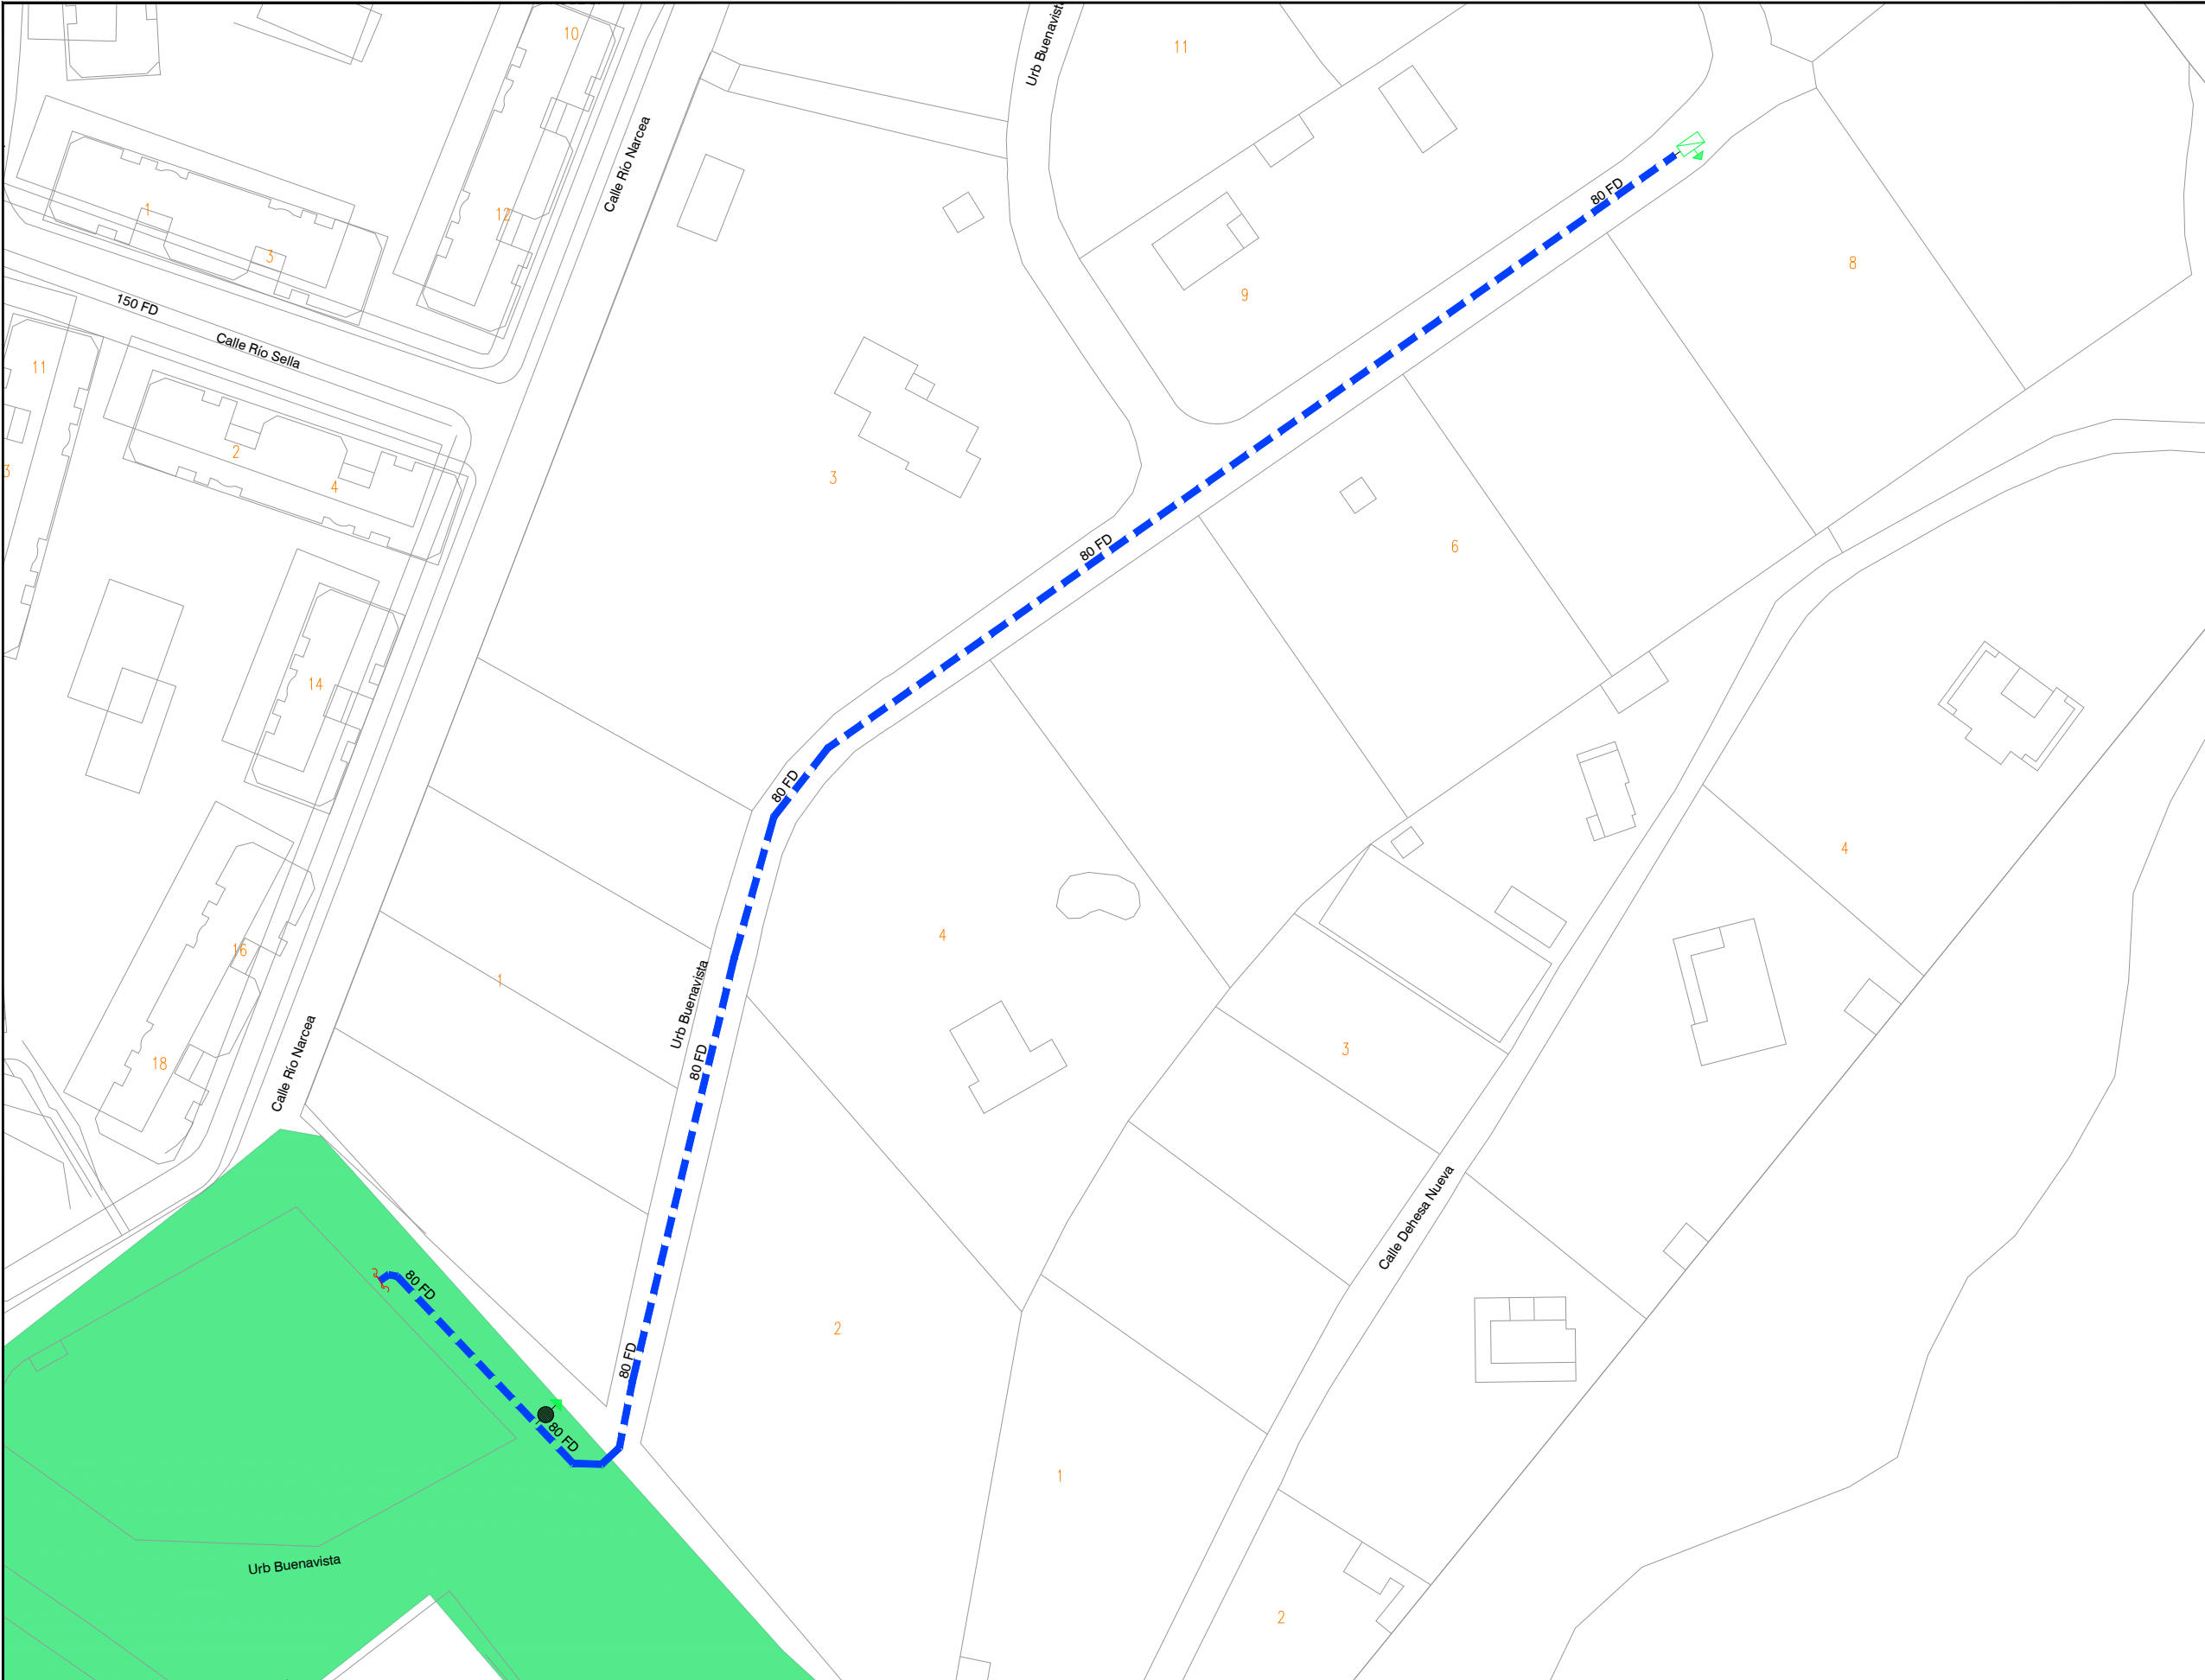

LEYENDA

INTERFERENCIAS
VIA PECUARIA

- RED A INSTALAR
- VA: VÁLVULA ABIERTA
- VC: VÁLVULA CERRADA
- VD: VÁLVULA DIVISORIA
- VR: VÁLVULA DE RETENCIÓN
- FI: FILTRO
- VT: VENTOSA
- DE: DESAGÜE
- DP: DISPOSITIVO DE PURGA
- HI: HIDRANTE
- BR: BOCA DE RIEGO
- FU: FUENTE PÚBLICA
- MF: MUESTREO FIJO
- CO: CONTADOR
- NUDO DE DEPÓSITO
- NUDO FINAL O TESTERO
- NUDO CAMBIO DE SECCIÓN
- NUDO CAMBIO DE MATERIAL
- NUDO DE TE O DERIVACIÓN

PO / PE - POLIETILENO
CA - CAÑA
FG - FUNDICIÓN GRIS
FD - FUNDICIÓN DUCTIL
FC - FIBROCEMENTO
HA - HORMIGÓN ARMADO
HC - HORMIGÓN ARM. CAMISA CHAPA
PVC-O PVC ORIENTADO

CONSTRUCTORA:



AUTOR DEL DOCUMENTO DE SEGUIMIENTO DE OBRA:

ESCALA:

1:1.000

Original DIN-A3

FECHA:

AGOSTO 2022

TÍTULO DEL DOCUMENTO DE SEGUIMIENTO DE OBRA:
21ACCR.10218LT01.068 DE RENOVACIÓN DE RED
EN LA URBANIZACIÓN BUENAVISTA Y OTRAS
EN EL T. M. DE COLLADO VILLALBA

TÍTULO DEL PLANO:


PERMISOS Y LICENCIAS

PLANO:

1

HOJA:

6 de 7

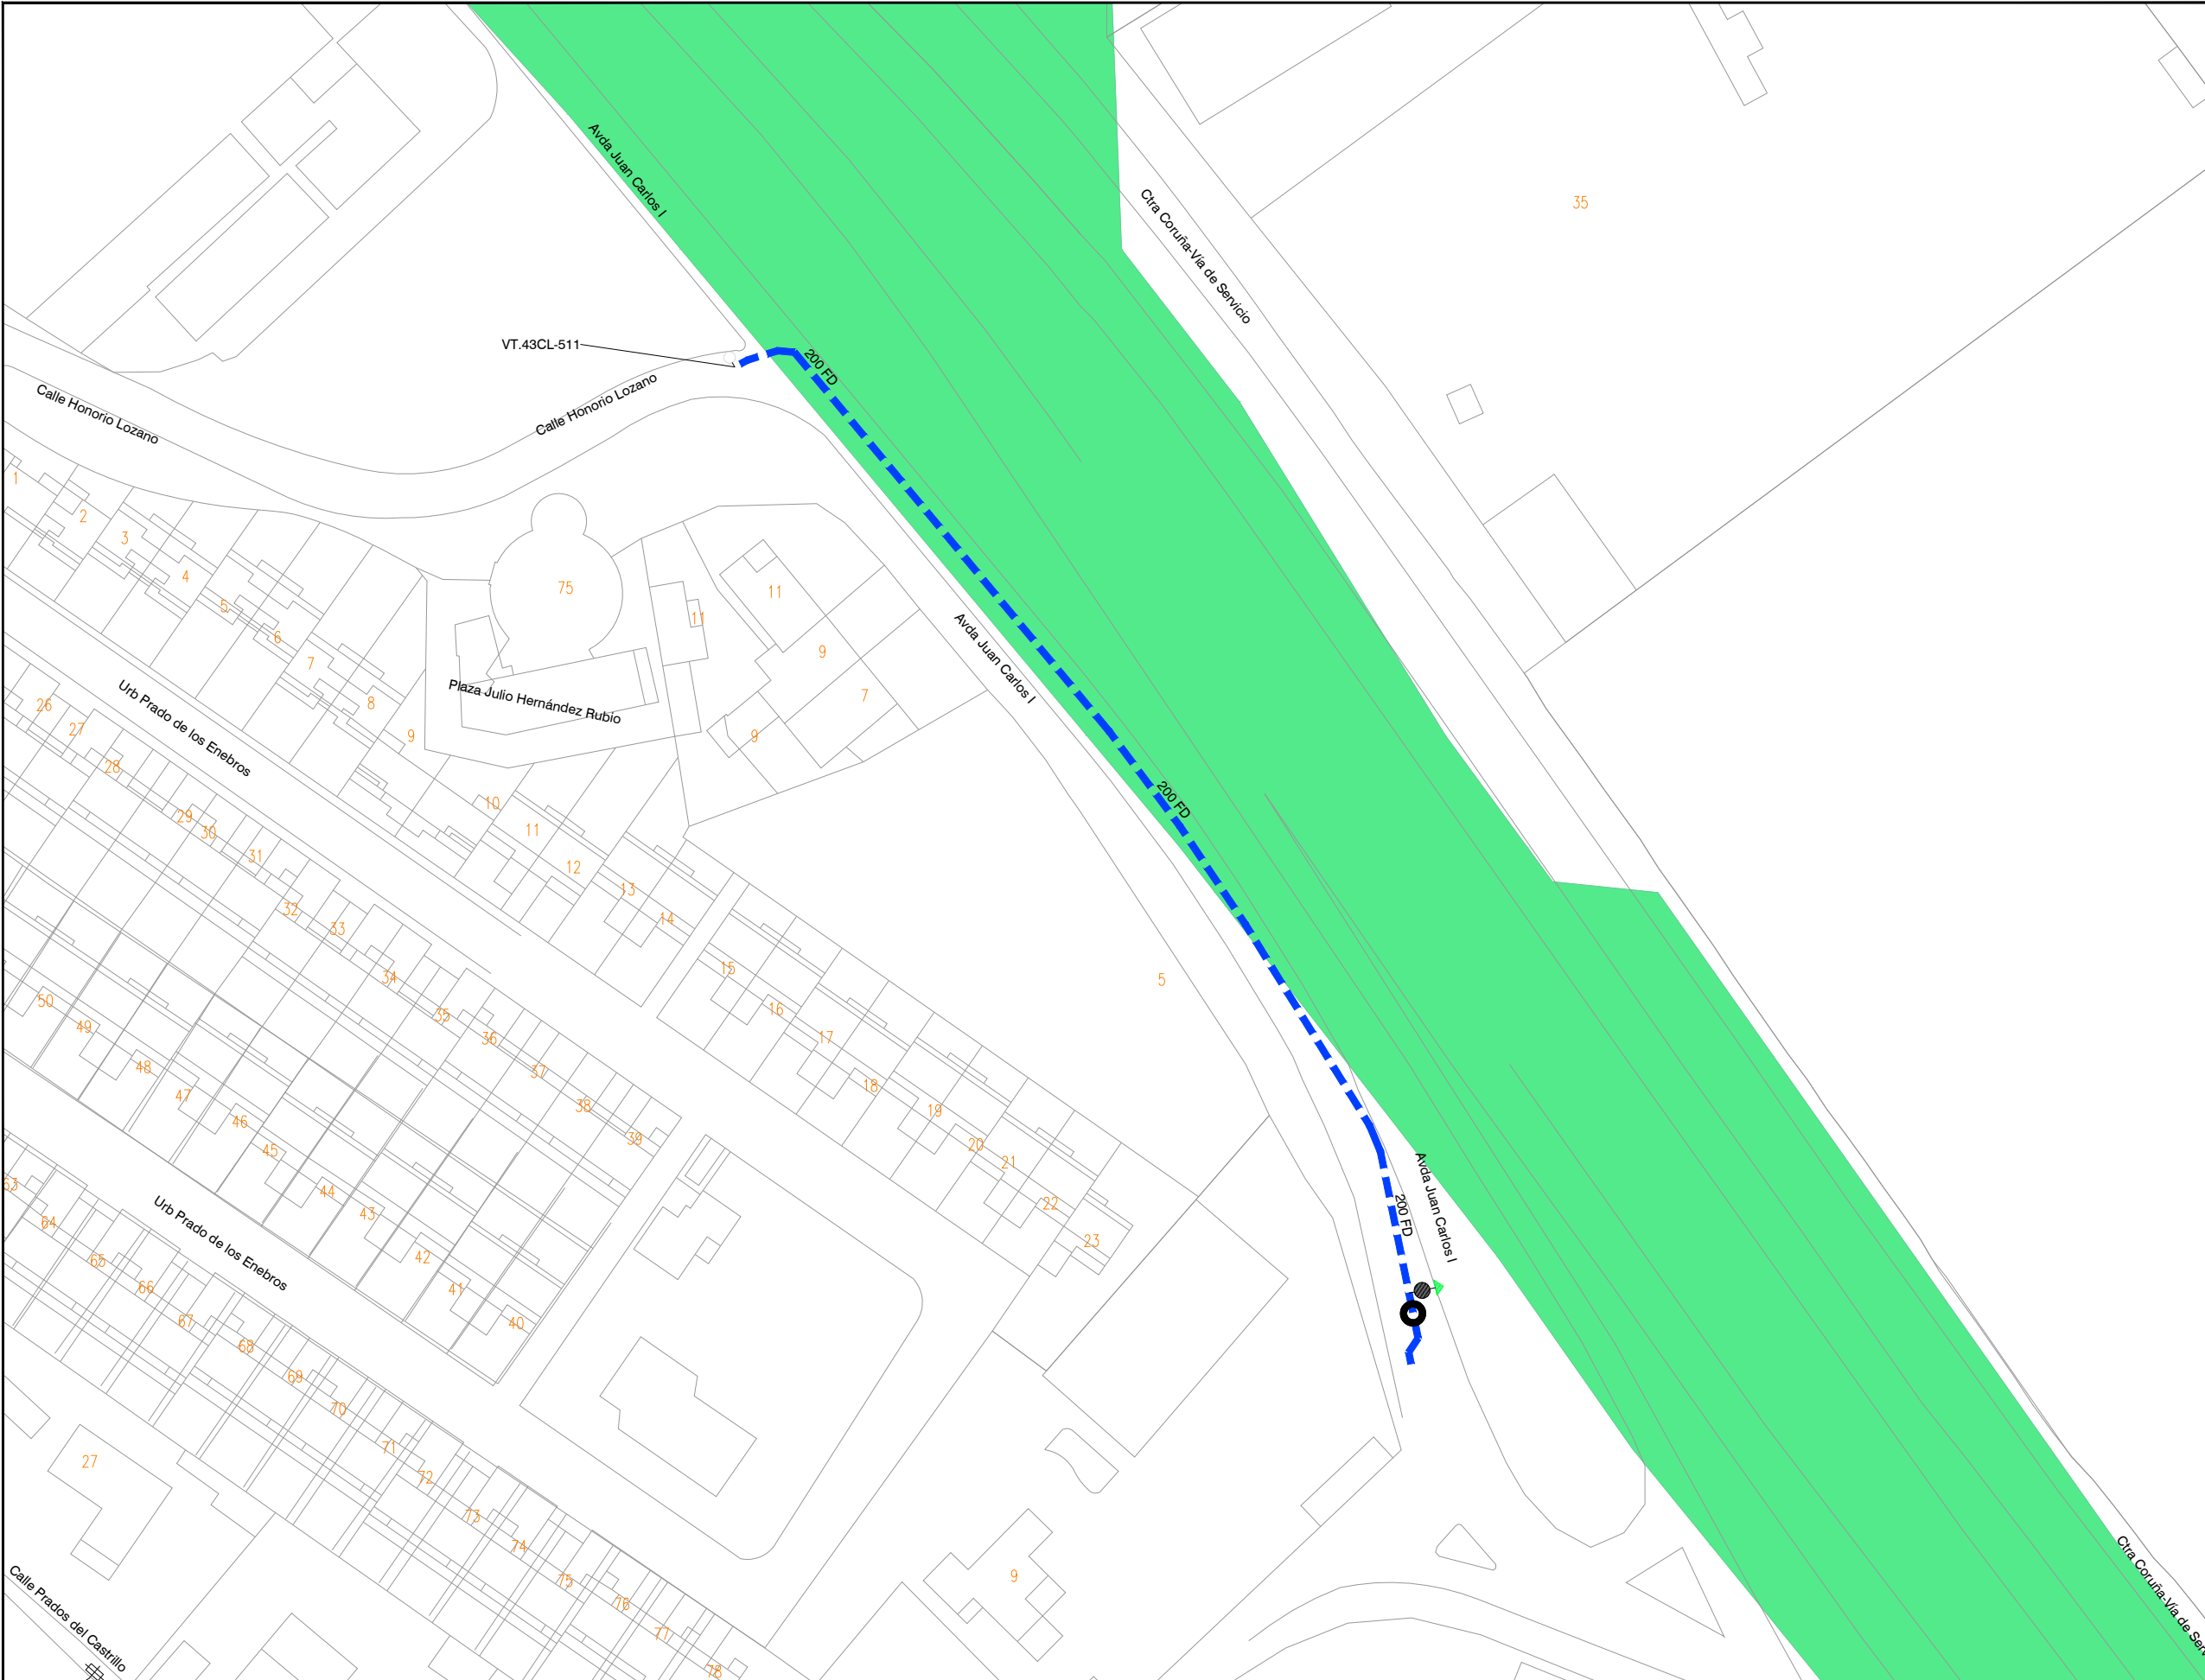

LEYENDA

INTERFERENCIAS

VIA PECUARIA

RED A INSTALAR

VA: VÁLVULA ABIERTA

VC: VÁLVULA CERRADA

VD: VÁLVULA DIVISORIA

VR: VÁLVULA DE RETENCIÓN

FI: FILTRO

VT: VENTOSA

DE: DESAGÜE

DP: DISPOSITIVO DE PURGA

HI: HIDRANTE

BR: BOCA DE RIEGO

FU: FUENTE PÚBLICA

MF: MUESTREO FIJO

CO: CONTADOR

NUDO DE DEPÓSITO

NUDO FINAL O TESTERO

NUDO CAMBIO DE SECCIÓN

NUDO CAMBIO DE MATERIAL

NUDO DE TE O DERIVACIÓN

PO / PE - POLIETILENO

CA - CAÑA

FG - FUNDICIÓN GRIS

FD - FUNDICIÓN DUCTIL

FC - FIBROCEMENTO

HA - HORMIGÓN ARMADO

HC - HORMIGÓN ARM. CAMISA CHAPA

PVC-O PVC ORIENTADO

CONSTRUCTORA:

AUTOR DEL DOCUMENTO DE SEGUIMIENTO DE OBRA:

ESCALA:

1:1.000

Original DIN-A3

FECHA:

AGOSTO 2022

TÍTULO DEL DOCUMENTO DE SEGUIMIENTO DE OBRA:

21ACCR.10218LT01.068 DE RENOVACIÓN DE RED
EN LA URBANIZACIÓN BUENAVISTA Y OTRAS
EN EL T. M. DE COLLADO VILLALBA

TÍTULO DEL PLANO:


PERMISOS Y LICENCIAS

PLANO:

1

HOJA:

7 de 7

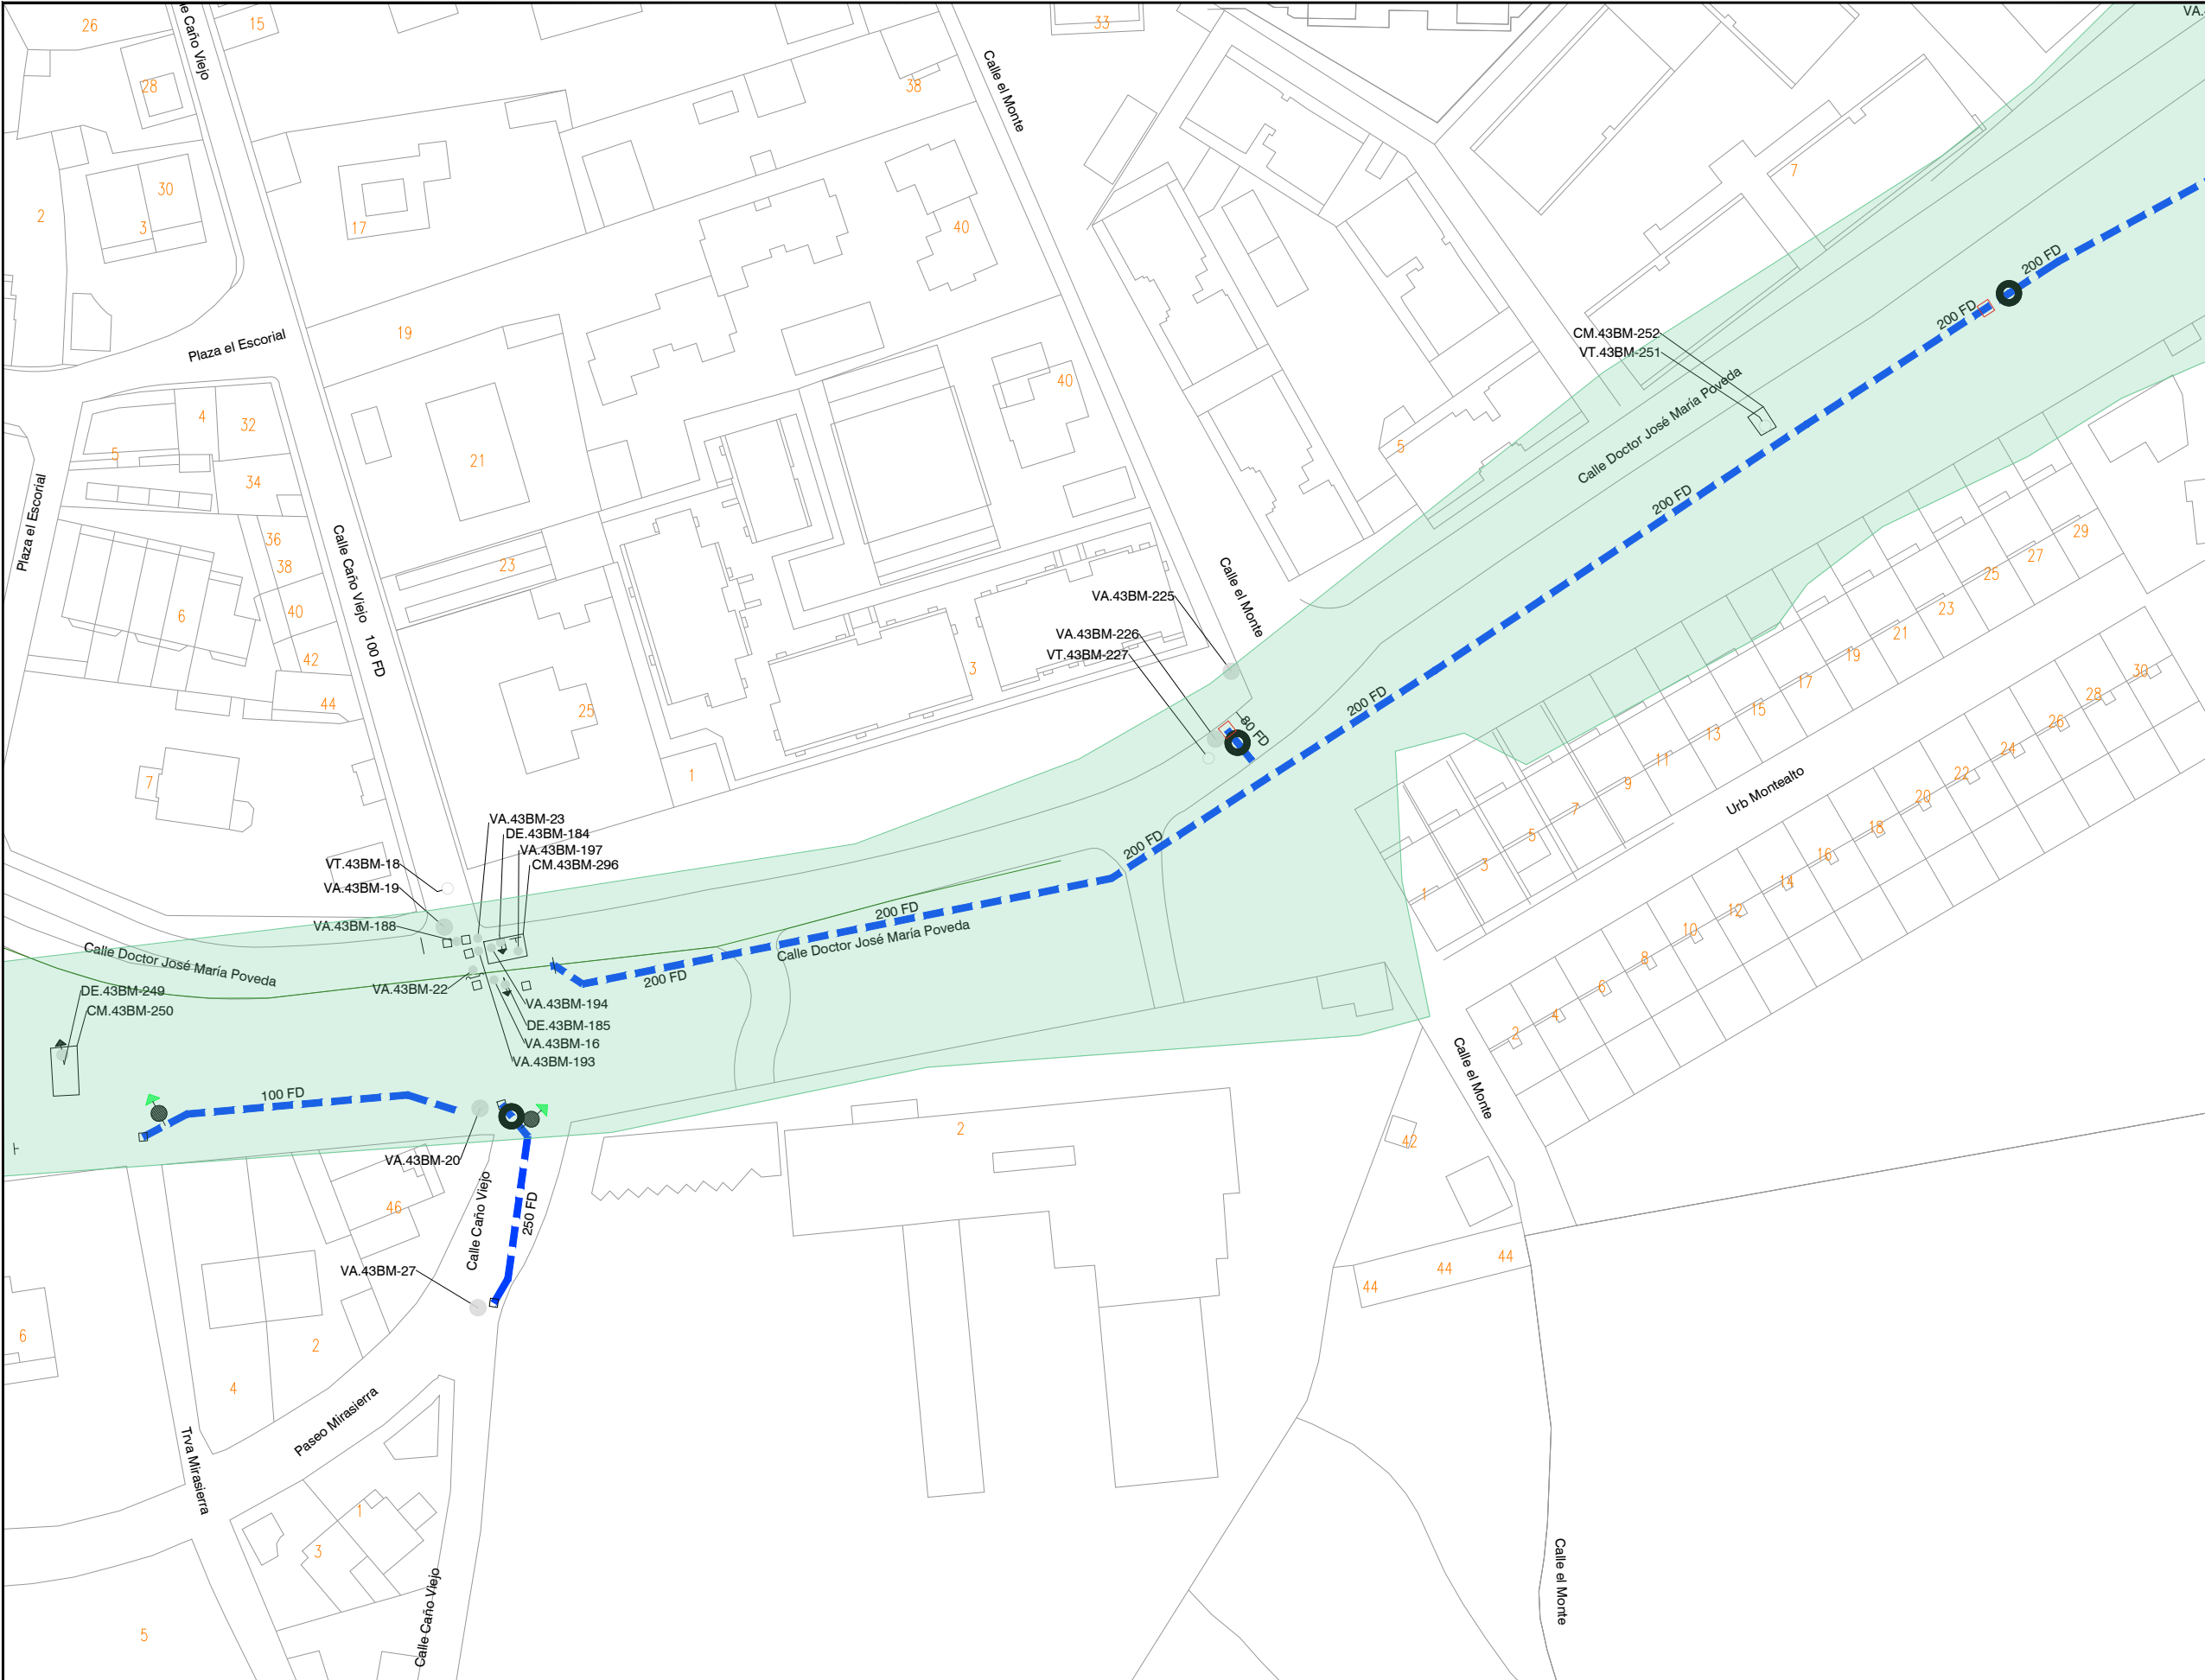

Conducción por instalar 1.299 m.

LEYENDA

INTERFERENCIAS

VIA PECUARIA

RED A INSTALAR

- VA: VÁLVULA ABIERTA
- VC: VÁLVULA CERRADA
- VD: VÁLVULA DIVISORIA
- VR: VÁLVULA DE RETENCIÓN
- FI: FILTRO
- VT: VENTOSA
- DE: DESAGÜE
- DP: DISPOSITIVO DE PURGA
- HI: HIDRANTE
- BR: BOCA DE RIEGO
- FU: FUENTE PÚBLICA
- MF: MUESTREO FIJO
- CO: CONTADOR
- NUDO DE DEPÓSITO
- NUDO FINAL O TESTERO
- NUDO CAMBIO DE SECCIÓN
- NUDO CAMBIO DE MATERIAL
- NUDO DE TE O DERIVACIÓN

PO / PE - POLIETILENO
CA - CAÑA
FG - FUNDICIÓN GRIS
FD - FUNDICIÓN DUCTIL
FC - FIBROCEMENTO
HA - HORMIGÓN ARMADO
HC - HORMIGÓN ARM. CAMISA CHAPA
PVC-O PVC ORIENTADO