

Este documento es copia del original firmado.

Se han ocultado datos personales en aplicación de la normativa vigente.

COMUNIDAD DE MADRID

Dirección General de Agricultura, Ganadería y Alimentación
Subdirección General de Producción Agroalimentaria
Área de Vías Pecuarias

Madrid, 27 de febrero de 2025

ASUNTO: SOLICITUD DE PERMISO DE OBRAS PARA REALIZAR UNA CALA PARA UNA EJECUCION DE ACOMETIDA DE AGUA CON CONTRATO 423378324 DEL CANAL DE ISABEL II, EN LA CALLE **ARRA Nº33** EL TÉRMINO MUNICIPAL DE **HOYO DE MANZANARES**.

DICHA EJECUCION DE ACOMETIDA DE AGUA SERÁ PARA DAR SUMINISTRO A LA FINCA SITUADA EN LA CALLE ARRA Nº33 T. M. DE HOYO DE MANZANARES.

Las dimensiones de la cala será de 1,5 m.l. en Acera y de 1,5 m. l. en Calzada.

Con relación al tema del asunto aceptamos la condición de precario de dichas obras.


Atentamente,


423 378 324 EA 722 133/31

CALLE ARRA Nº33 – HOYO DE
MANZANARES

VIAS PECUARIAS

1,5 m.l. en Acera y 1,5 m. l. en Calzada

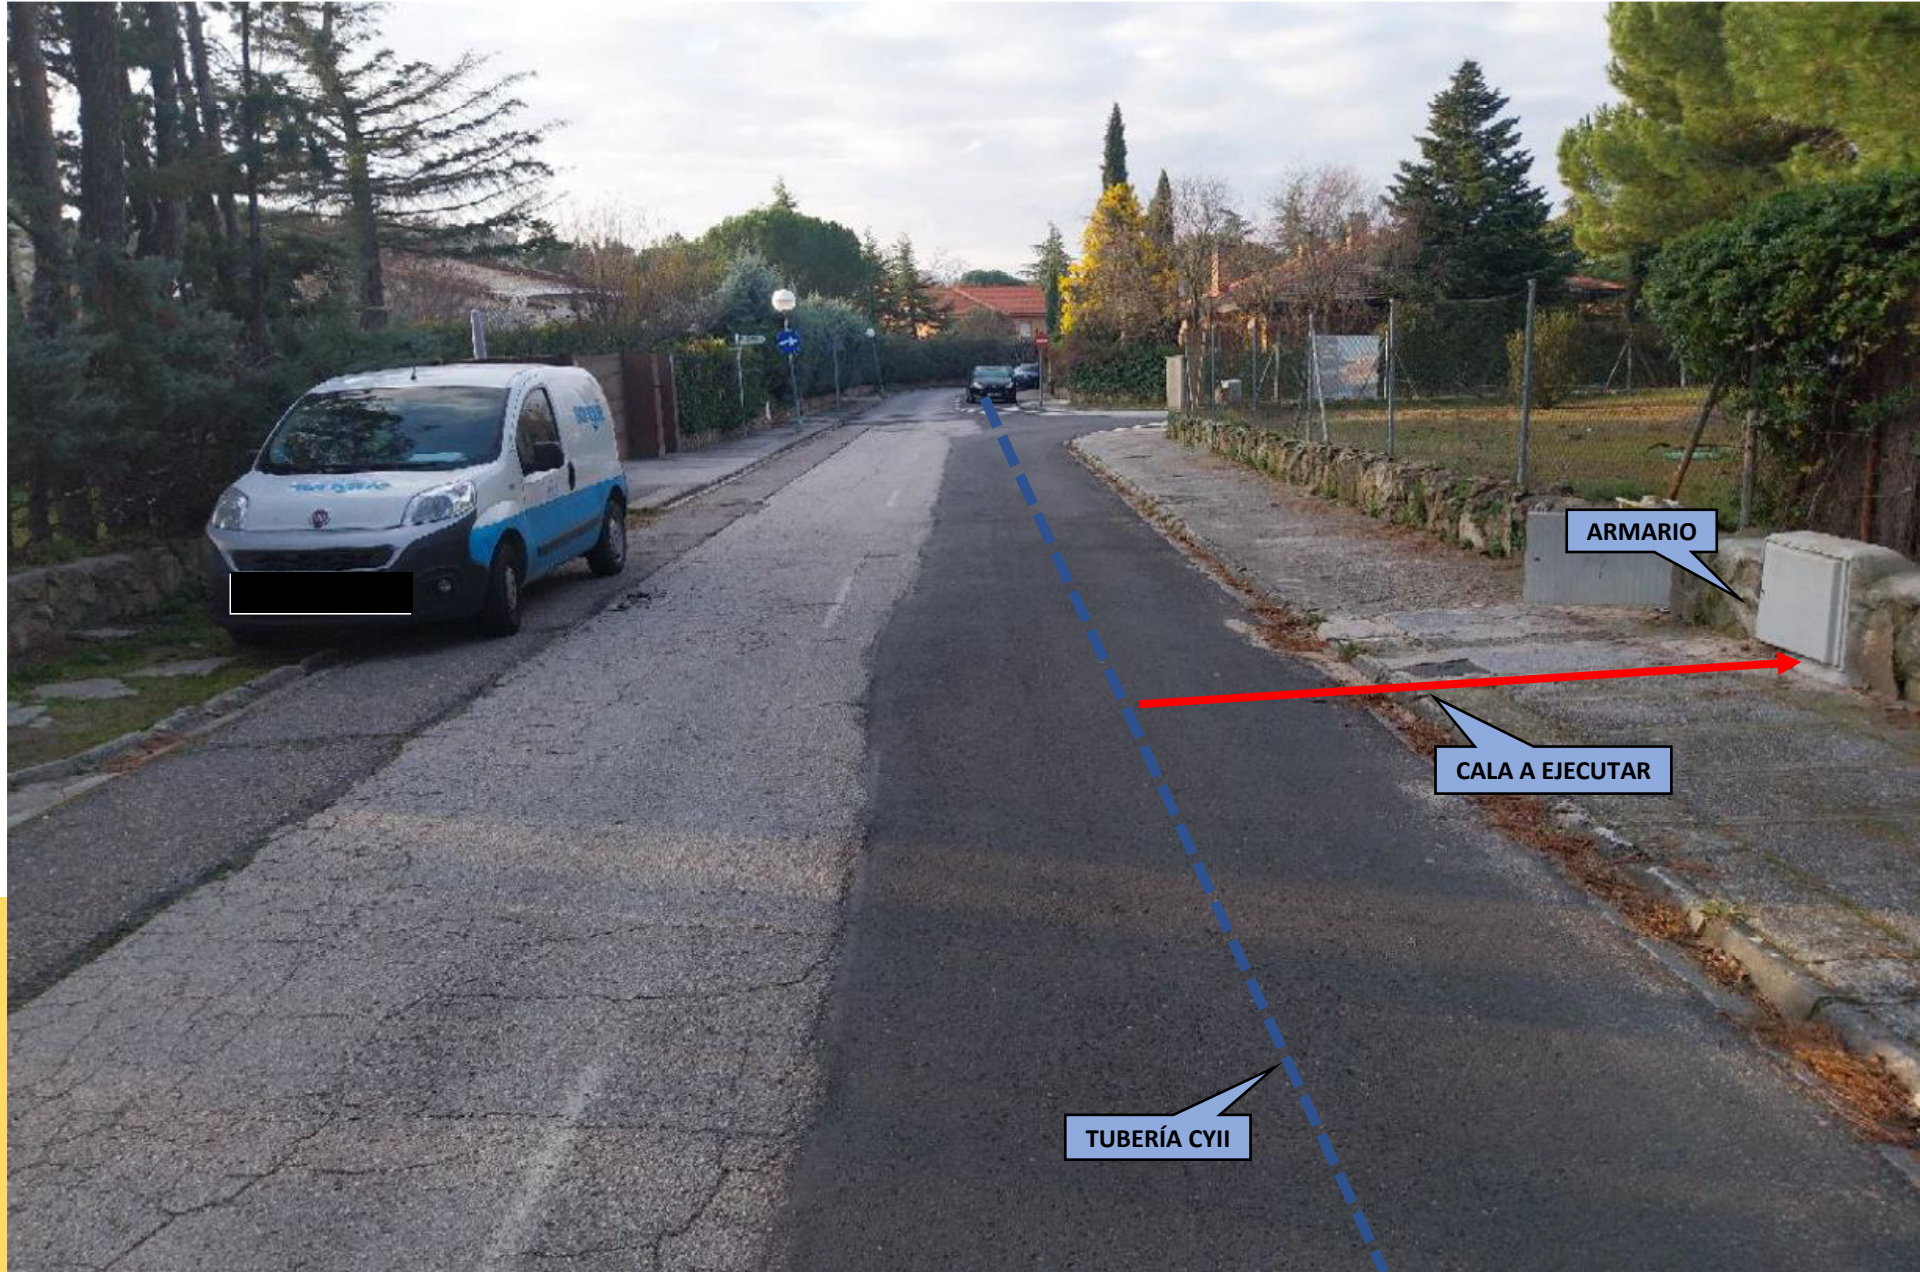

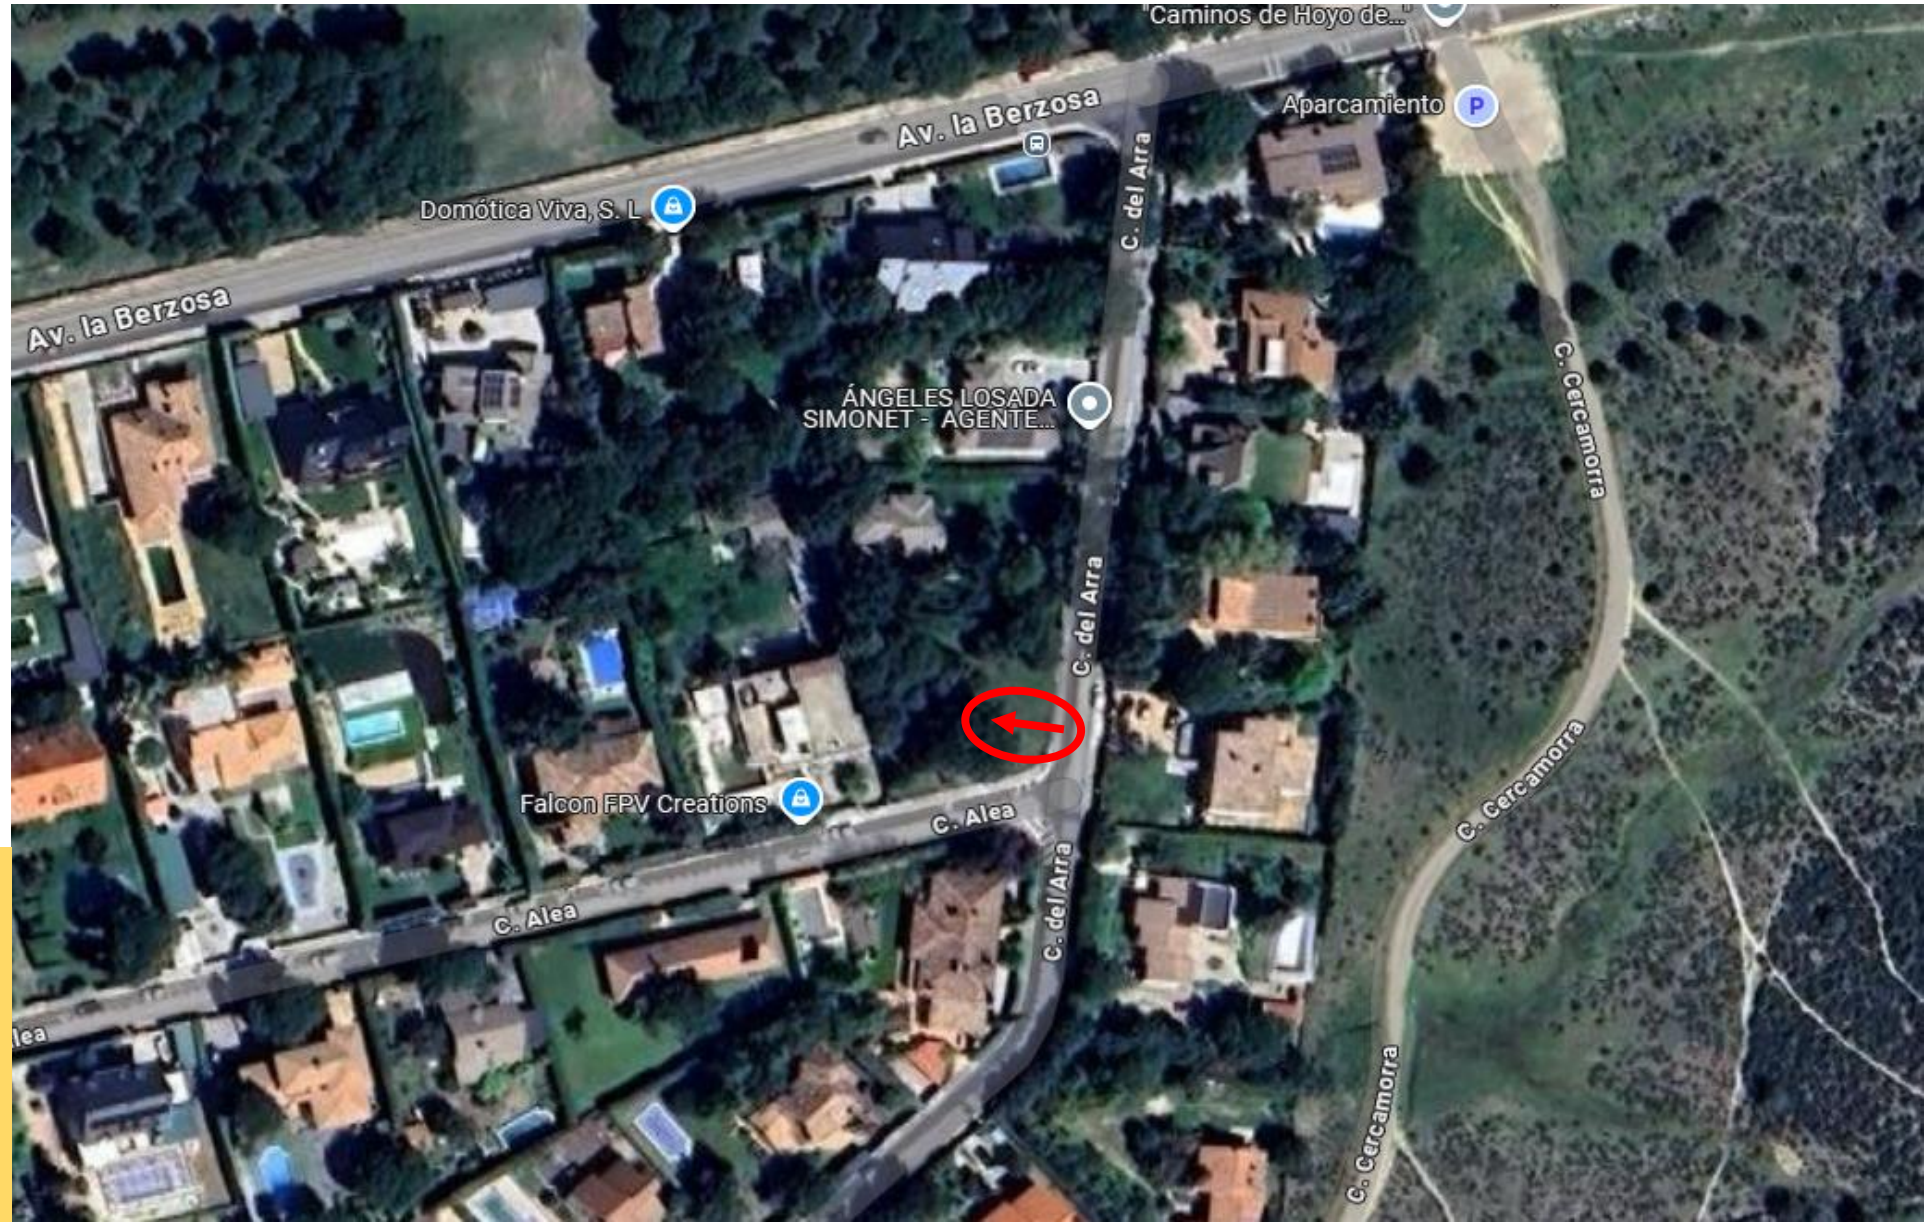

423 378 324 EA 722 133/31

CALLE ARRA Nº33 – HOYO DE
MANZANARES

VIAS PECUARIAS

1,5 m.l. en Acera y 1,5 m. l. en Calzada