

Este documento es copia del original firmado.

Se han ocultado datos personales en aplicación de la
normativa vigente..

COMUNIDAD DE MADRID

Dirección General de Agricultura, Ganadería y Alimentación
Subdirección General de Producción Agroalimentaria
Área de Vías Pecuarias

Madrid, 18 de noviembre de 2025

ASUNTO: SOLICITUD DE PERMISO DE OBRAS PARA REALIZAR UNA CALA PARA UNA EJECUCION DE ACOMETIDA DE AGUA CON CONTRATO 423447032 DEL CANAL DE ISABEL II, EN **VEREDA MONTE DE ESPARTEROS S/N POLIGONO 24** EL TÉRMINO MUNICIPAL DE **LEGANES**.

DICHA EJECUCION DE ACOMETIDA DE AGUA SERÁ PARA DAR SUMINISTRO A LA FINCA SITUADA EN VEREDA MONTE DE ESPARTEROS S/N POLIGONO 24 T. M. DE LEGANES

Las dimensiones de las calas serán 10 m.l. en Tierra

Con relación al tema del asunto aceptamos la condición de precario de dichas obras.

Atentamente,

Fdo. Jefe de Área de
Acometidas

42 344 032 EA 741 523/31

VEREDA MONTE DE ESPARTEROS, S/N
– LEGANES

VIAS PECUARIAS

10 m.l. en Tierra






42 344 032 EA 741 523/31

VEREDA MONTE DE ESPARTEROS, S/N
– LEGANES

VIAS PECUARIAS

10 m.l. en Tierra


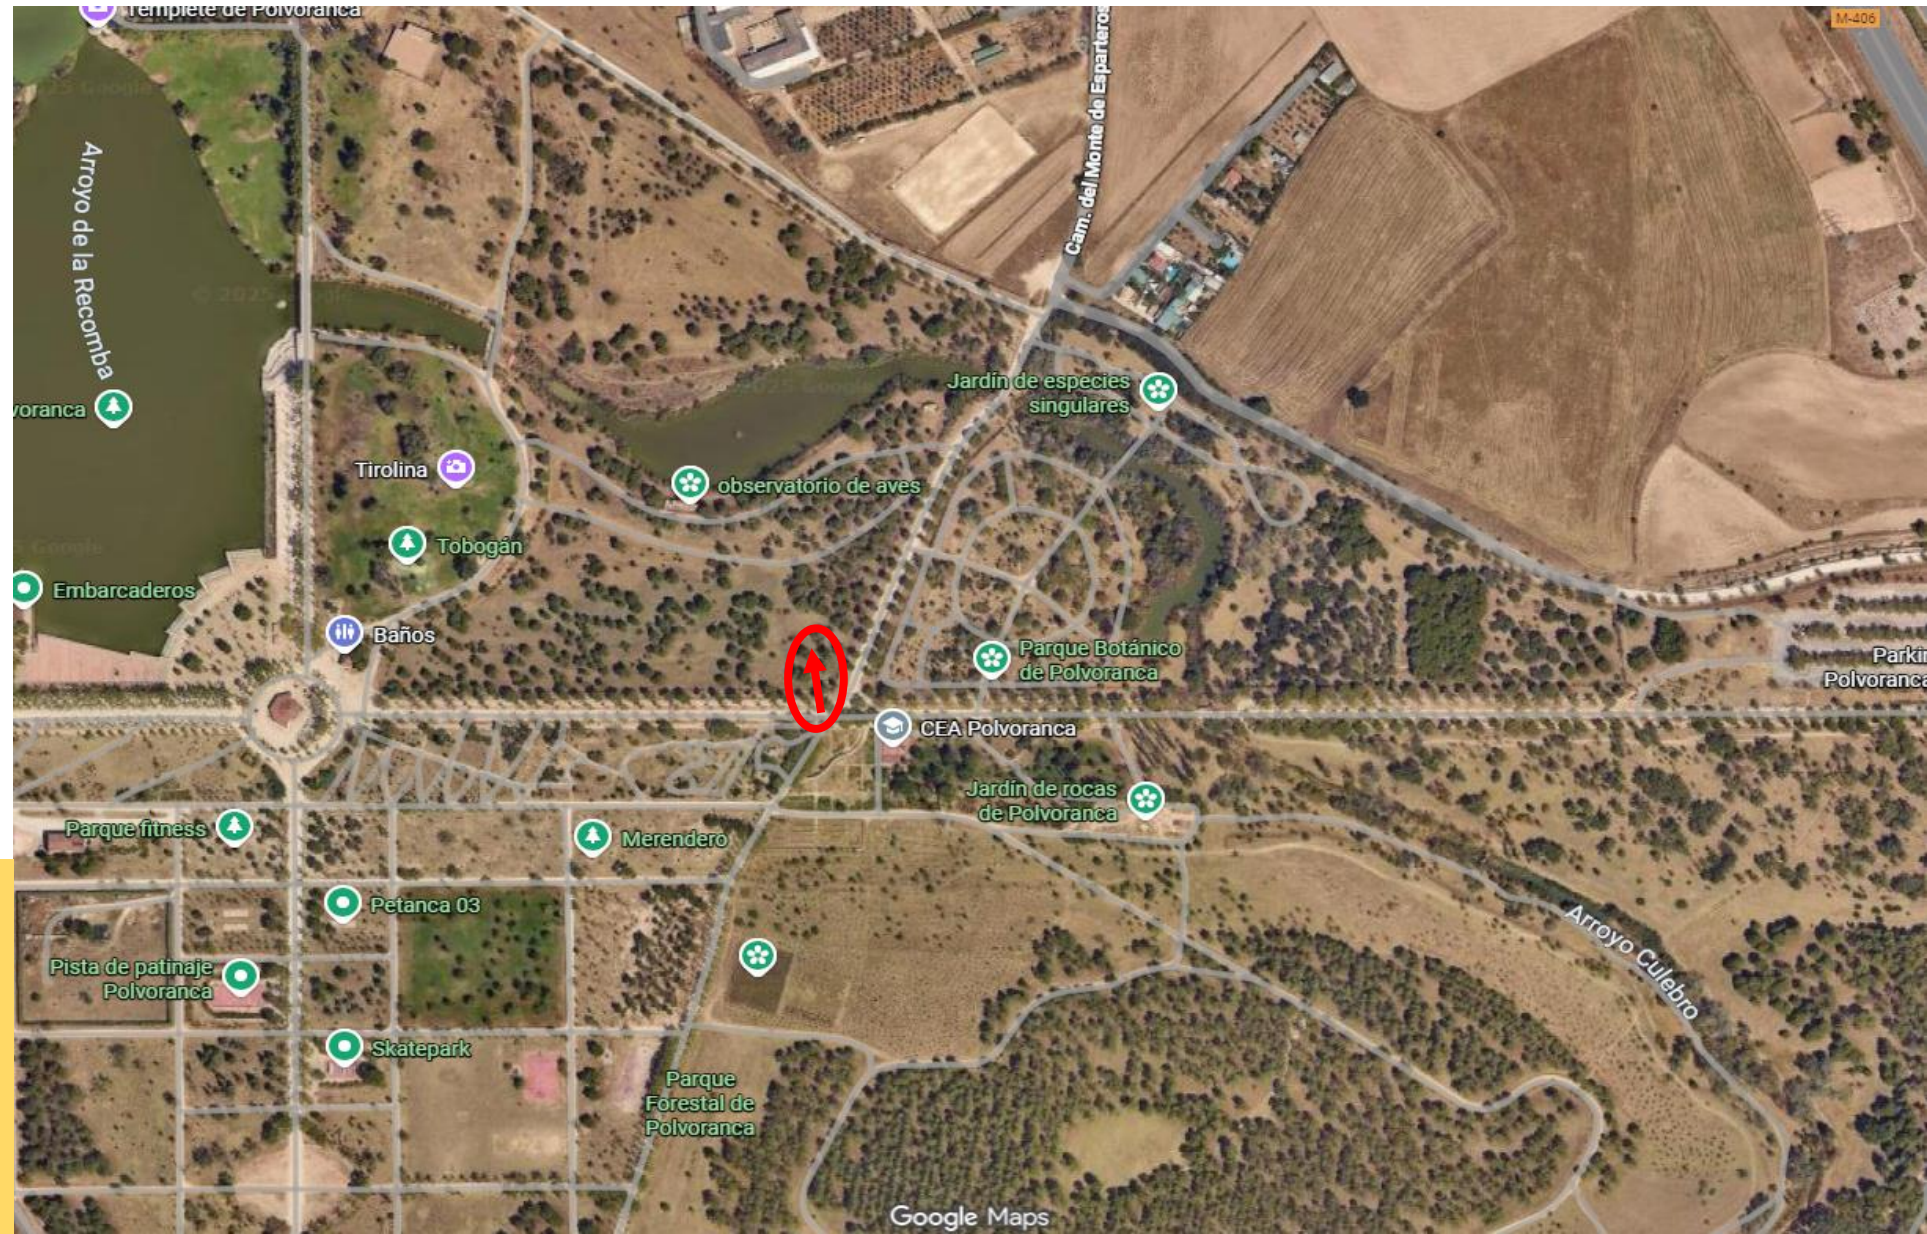


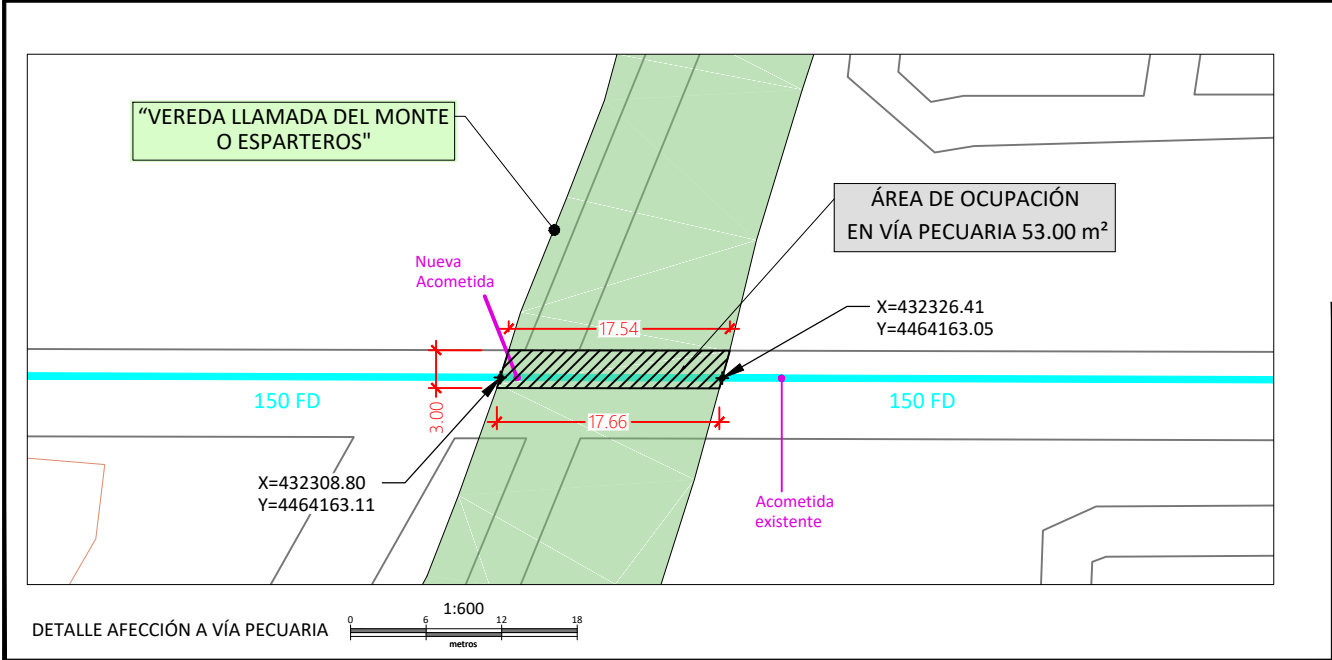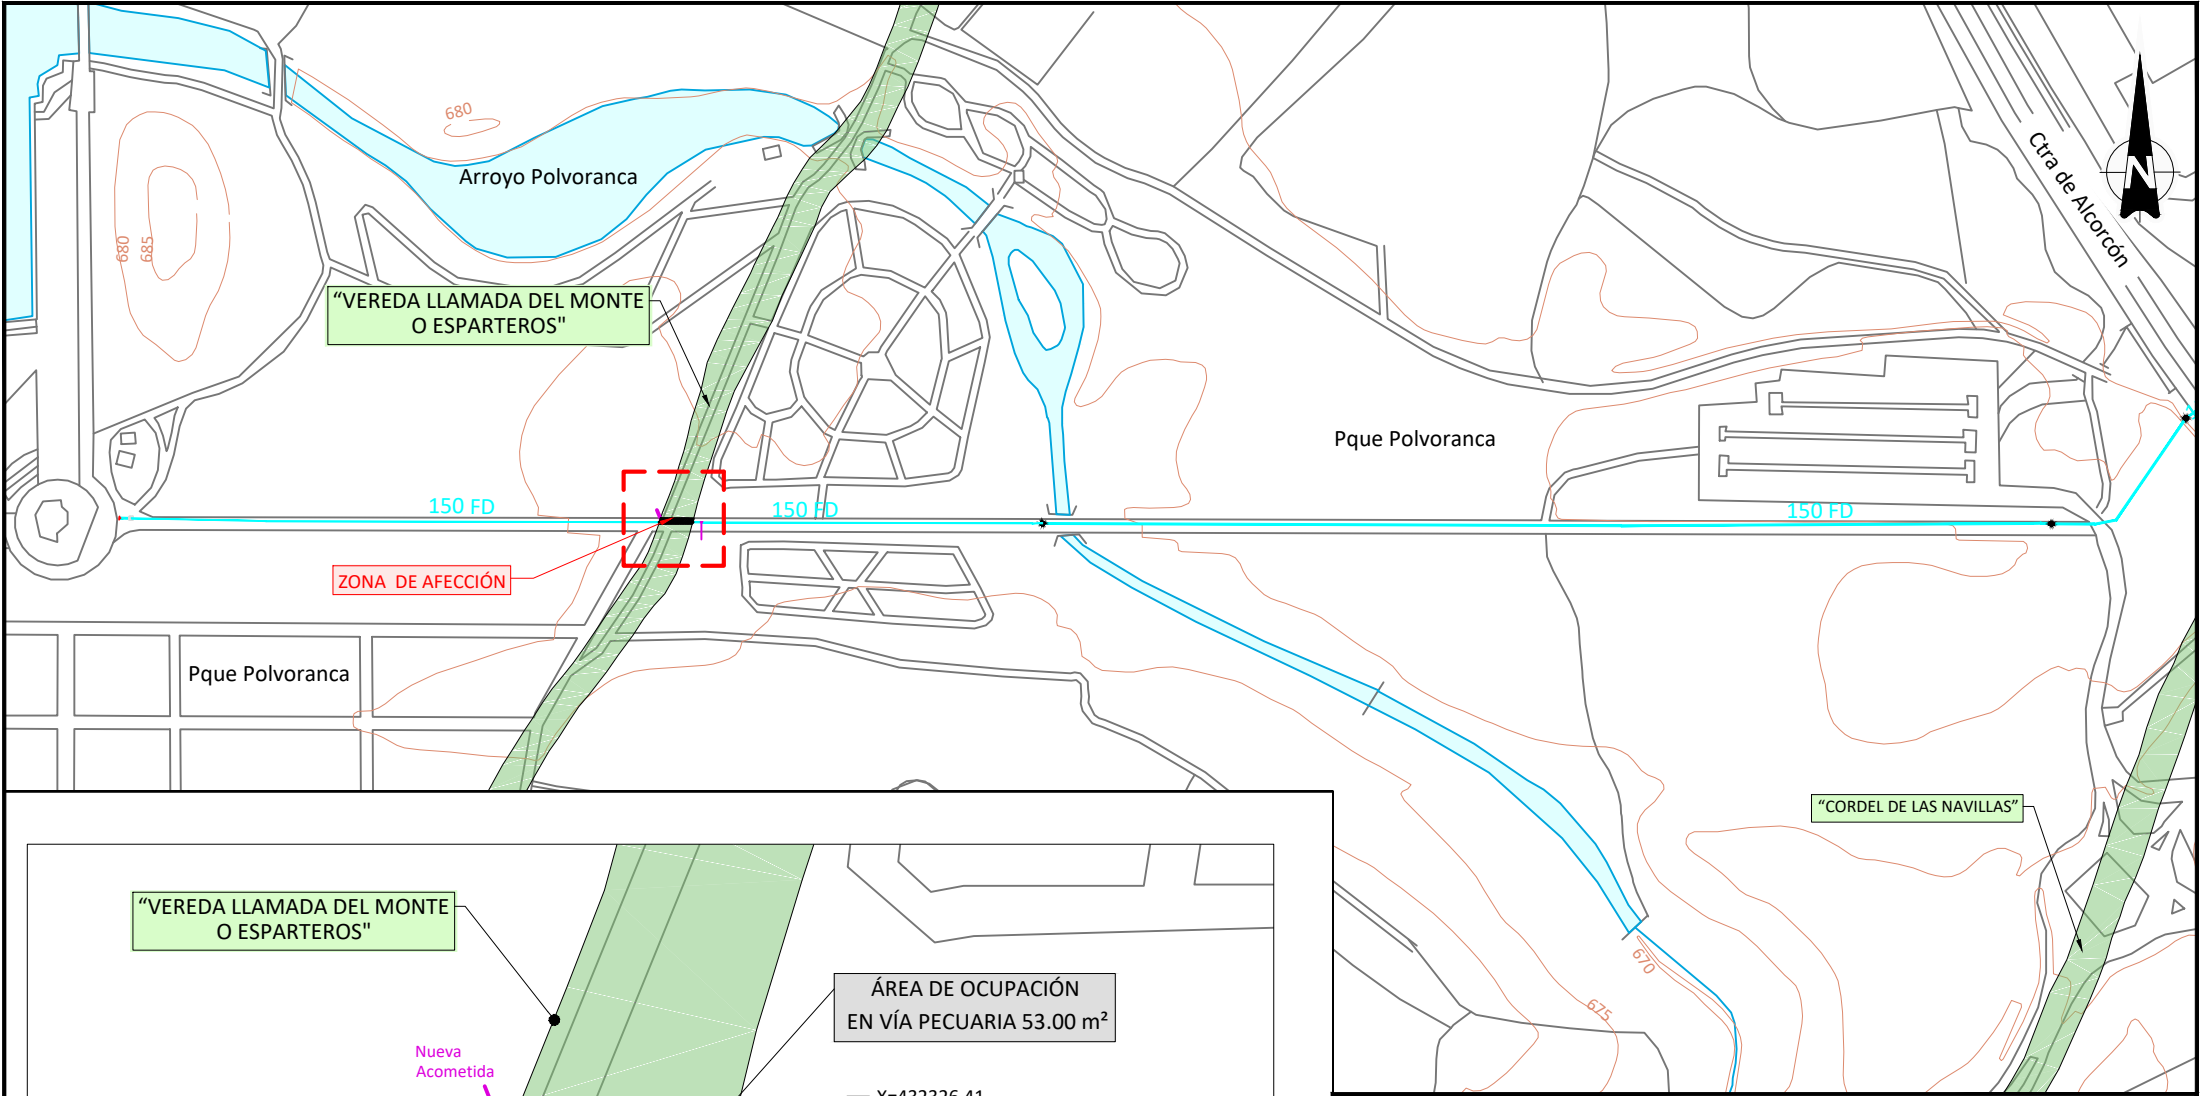

Calle: _____ VEREDA MONTE DE ESPARTEROS S/N, POLIGONO 24
Municipio: _____ 28914 LEGANES (MADRID)
Contrato: _____ 423447032
Vía pecuaria: _____ "VEREDA LLAMADA DEL MONTE O ESPARTEROS"
Año instalación tubería conexión_ 1992

LEYENDA	
	VÍAS PECUARIAS
	ZONA AFECCIÓN
	ACOMETIDA
	RED DE AGUA POTABLE

Escala: (UNE-A4)
1:4.000

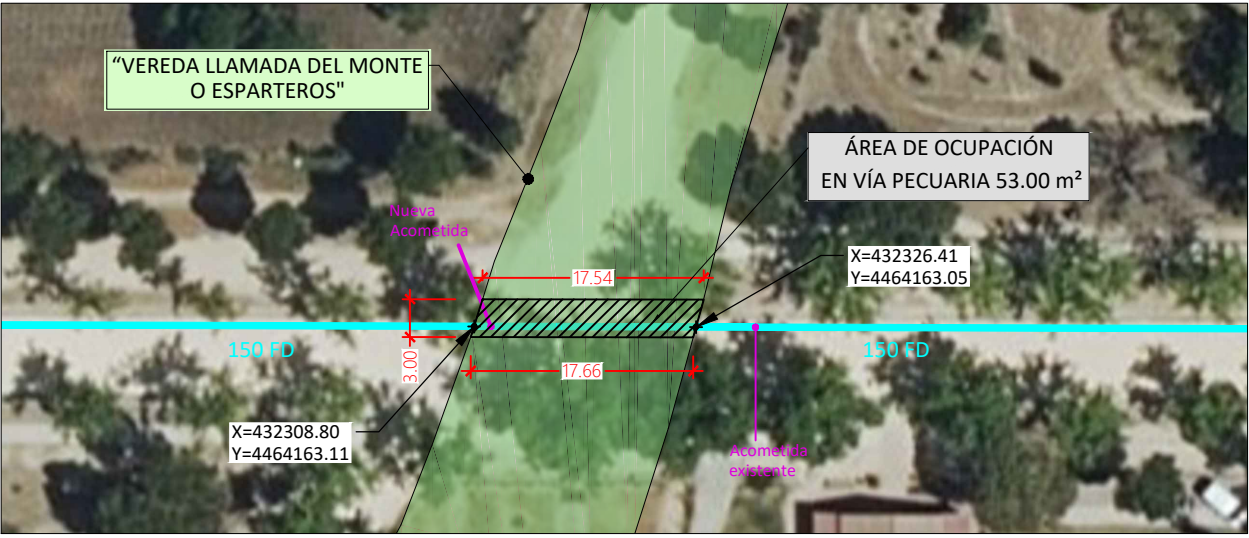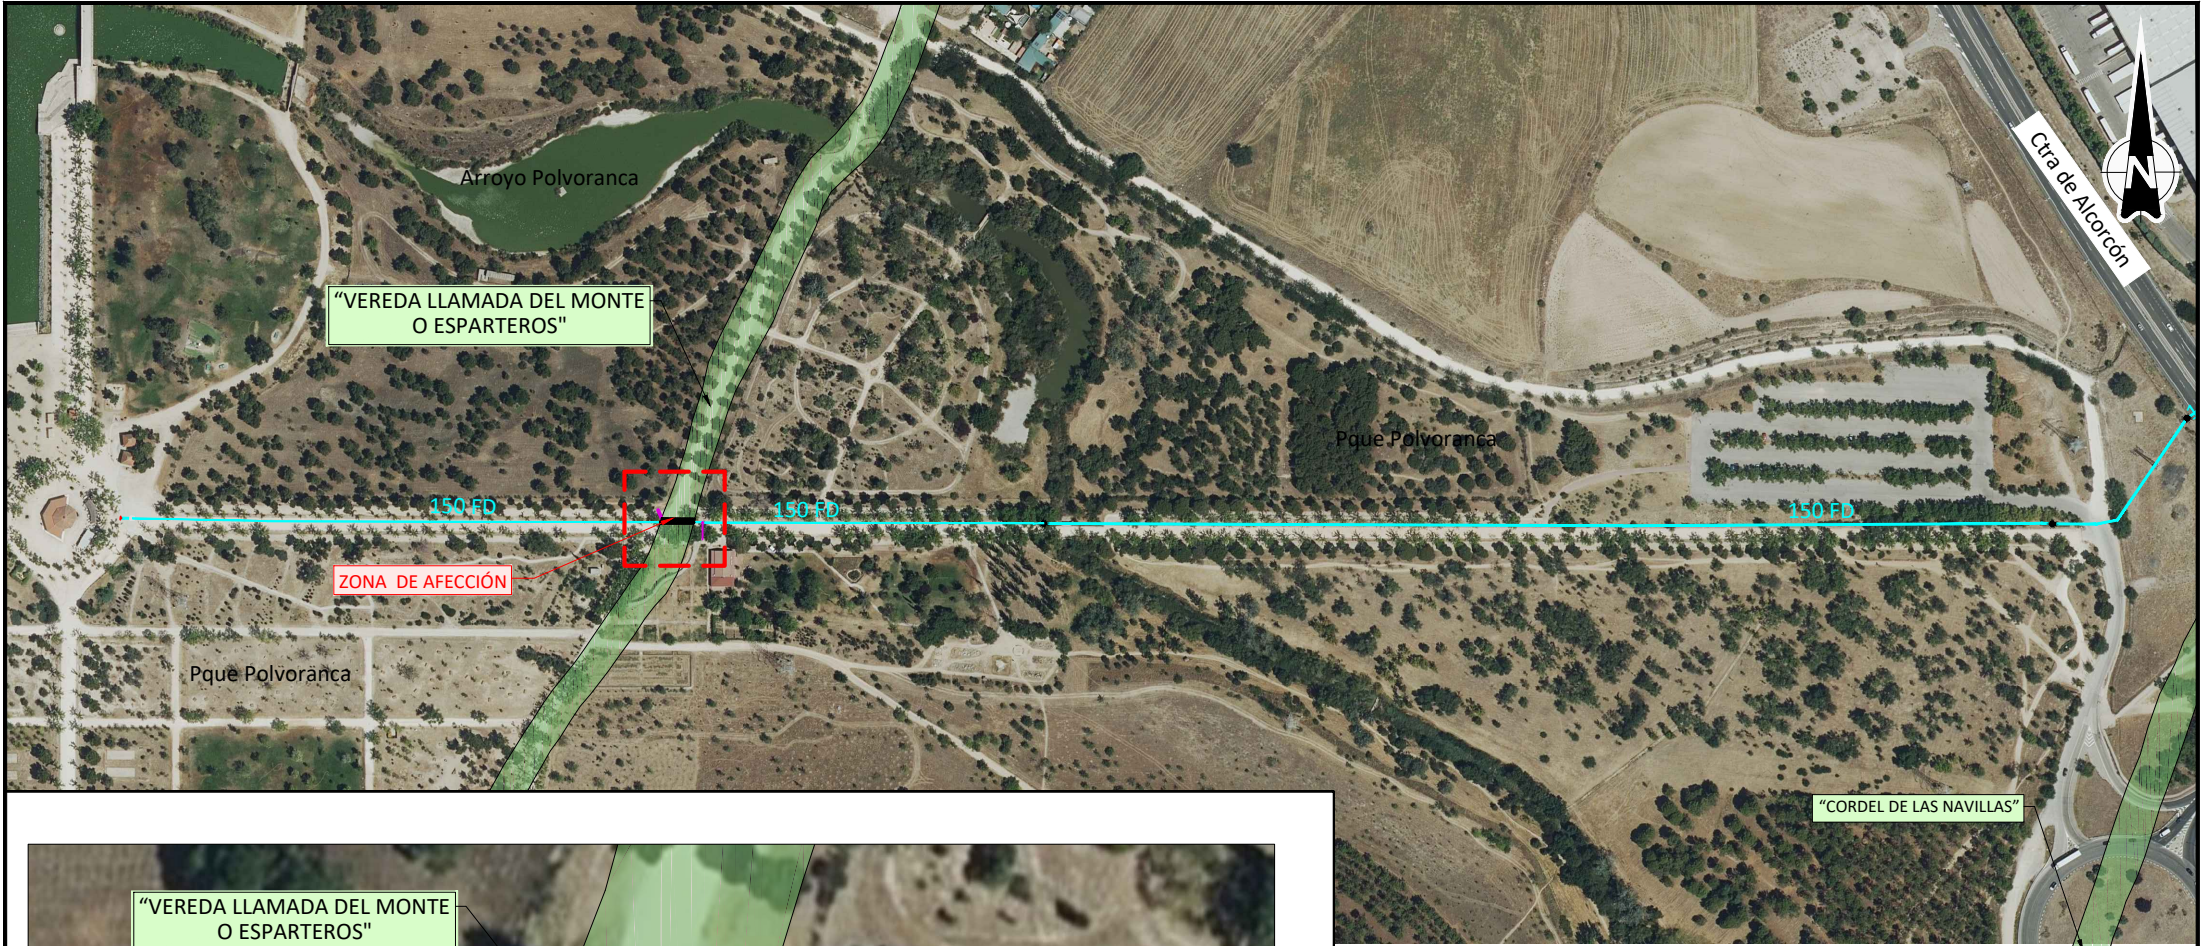

DETALLE AFECCIÓN A VÍA PECUARIA

1:600

0 6 12 18 metros

Calle: _____ VEREDA MONTE DE ESPARTEROS S/N, POLIGONO 24
Municipio: _____ 28914 LEGANES (MADRID)
Contrato: _____ 423447032
Vía pecuaria: _____ "VEREDA LLAMADA DEL MONTE O ESPARTEROS"
Año instalación tubería conexión_ 1992

LEYENDA	
	VÍAS PECUARIAS
	ZONA AFECCIÓN
	ACOMETIDA
	RED DE AGUA POTABLE

Escala:
(UNE-A4)

1:4.000

0 40 80 120 metros