


LEYENDA

	Términos municipales		Delimitación del Ambito del PEI
	Parcelario Catastro		Implantación de la PSFV Camareta Solar
			Implantación de la PSFV Cornamusa Solar
			LS (Línea Subterránea de Evacuación Exterior 30kV)
			LS (Línea Subterránea de Distribución Interior)
			Viales Internos PSFV
			Implantación de Módulos Fotovoltaicos

Ámbito del Plan Especial. El PEI contiene las siguientes infraestructuras:

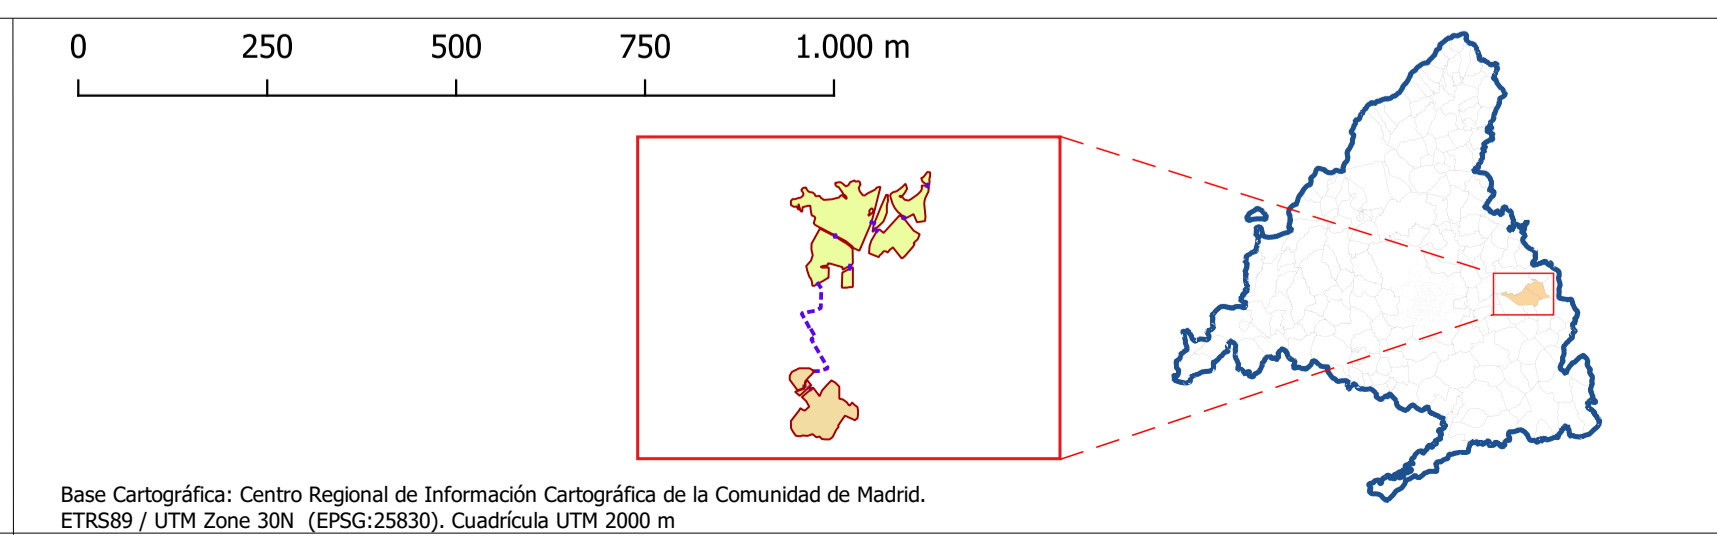

VERSIÓN INICIAL DEL PLAN. DOCUMENTO PARA APROBACIÓN INICIAL
PLAN ESPECIAL PEI-PFOT-201
 Título del plano:
PLANTA GENERAL DE LA INFRAESTRUCTURA

Escala: 1:10.000
 Fecha:

Nº: **R-3**

Promotores: Equipo Redactor:

Base Cartográfica: Centro Regional de Información Cartográfica de la Comunidad de Madrid. ETRS89 / UTM Zone 30N (EPSG:25830). Cuadrícula UTM 2000 m