



- R1 - Trapa de salida de emergencia
- R2 - Reja de ventilación (Presurización)
- R3 - Reja de ventilación (Compensación)
- R4 - Reja de ventilación (Inmisión)
- R5 - Reja de ventilación (Condensadoras)
- R6 - Reja de ventilación (Subestación)

- Dependencias y Salas Técnicas
- Zona de Circulación

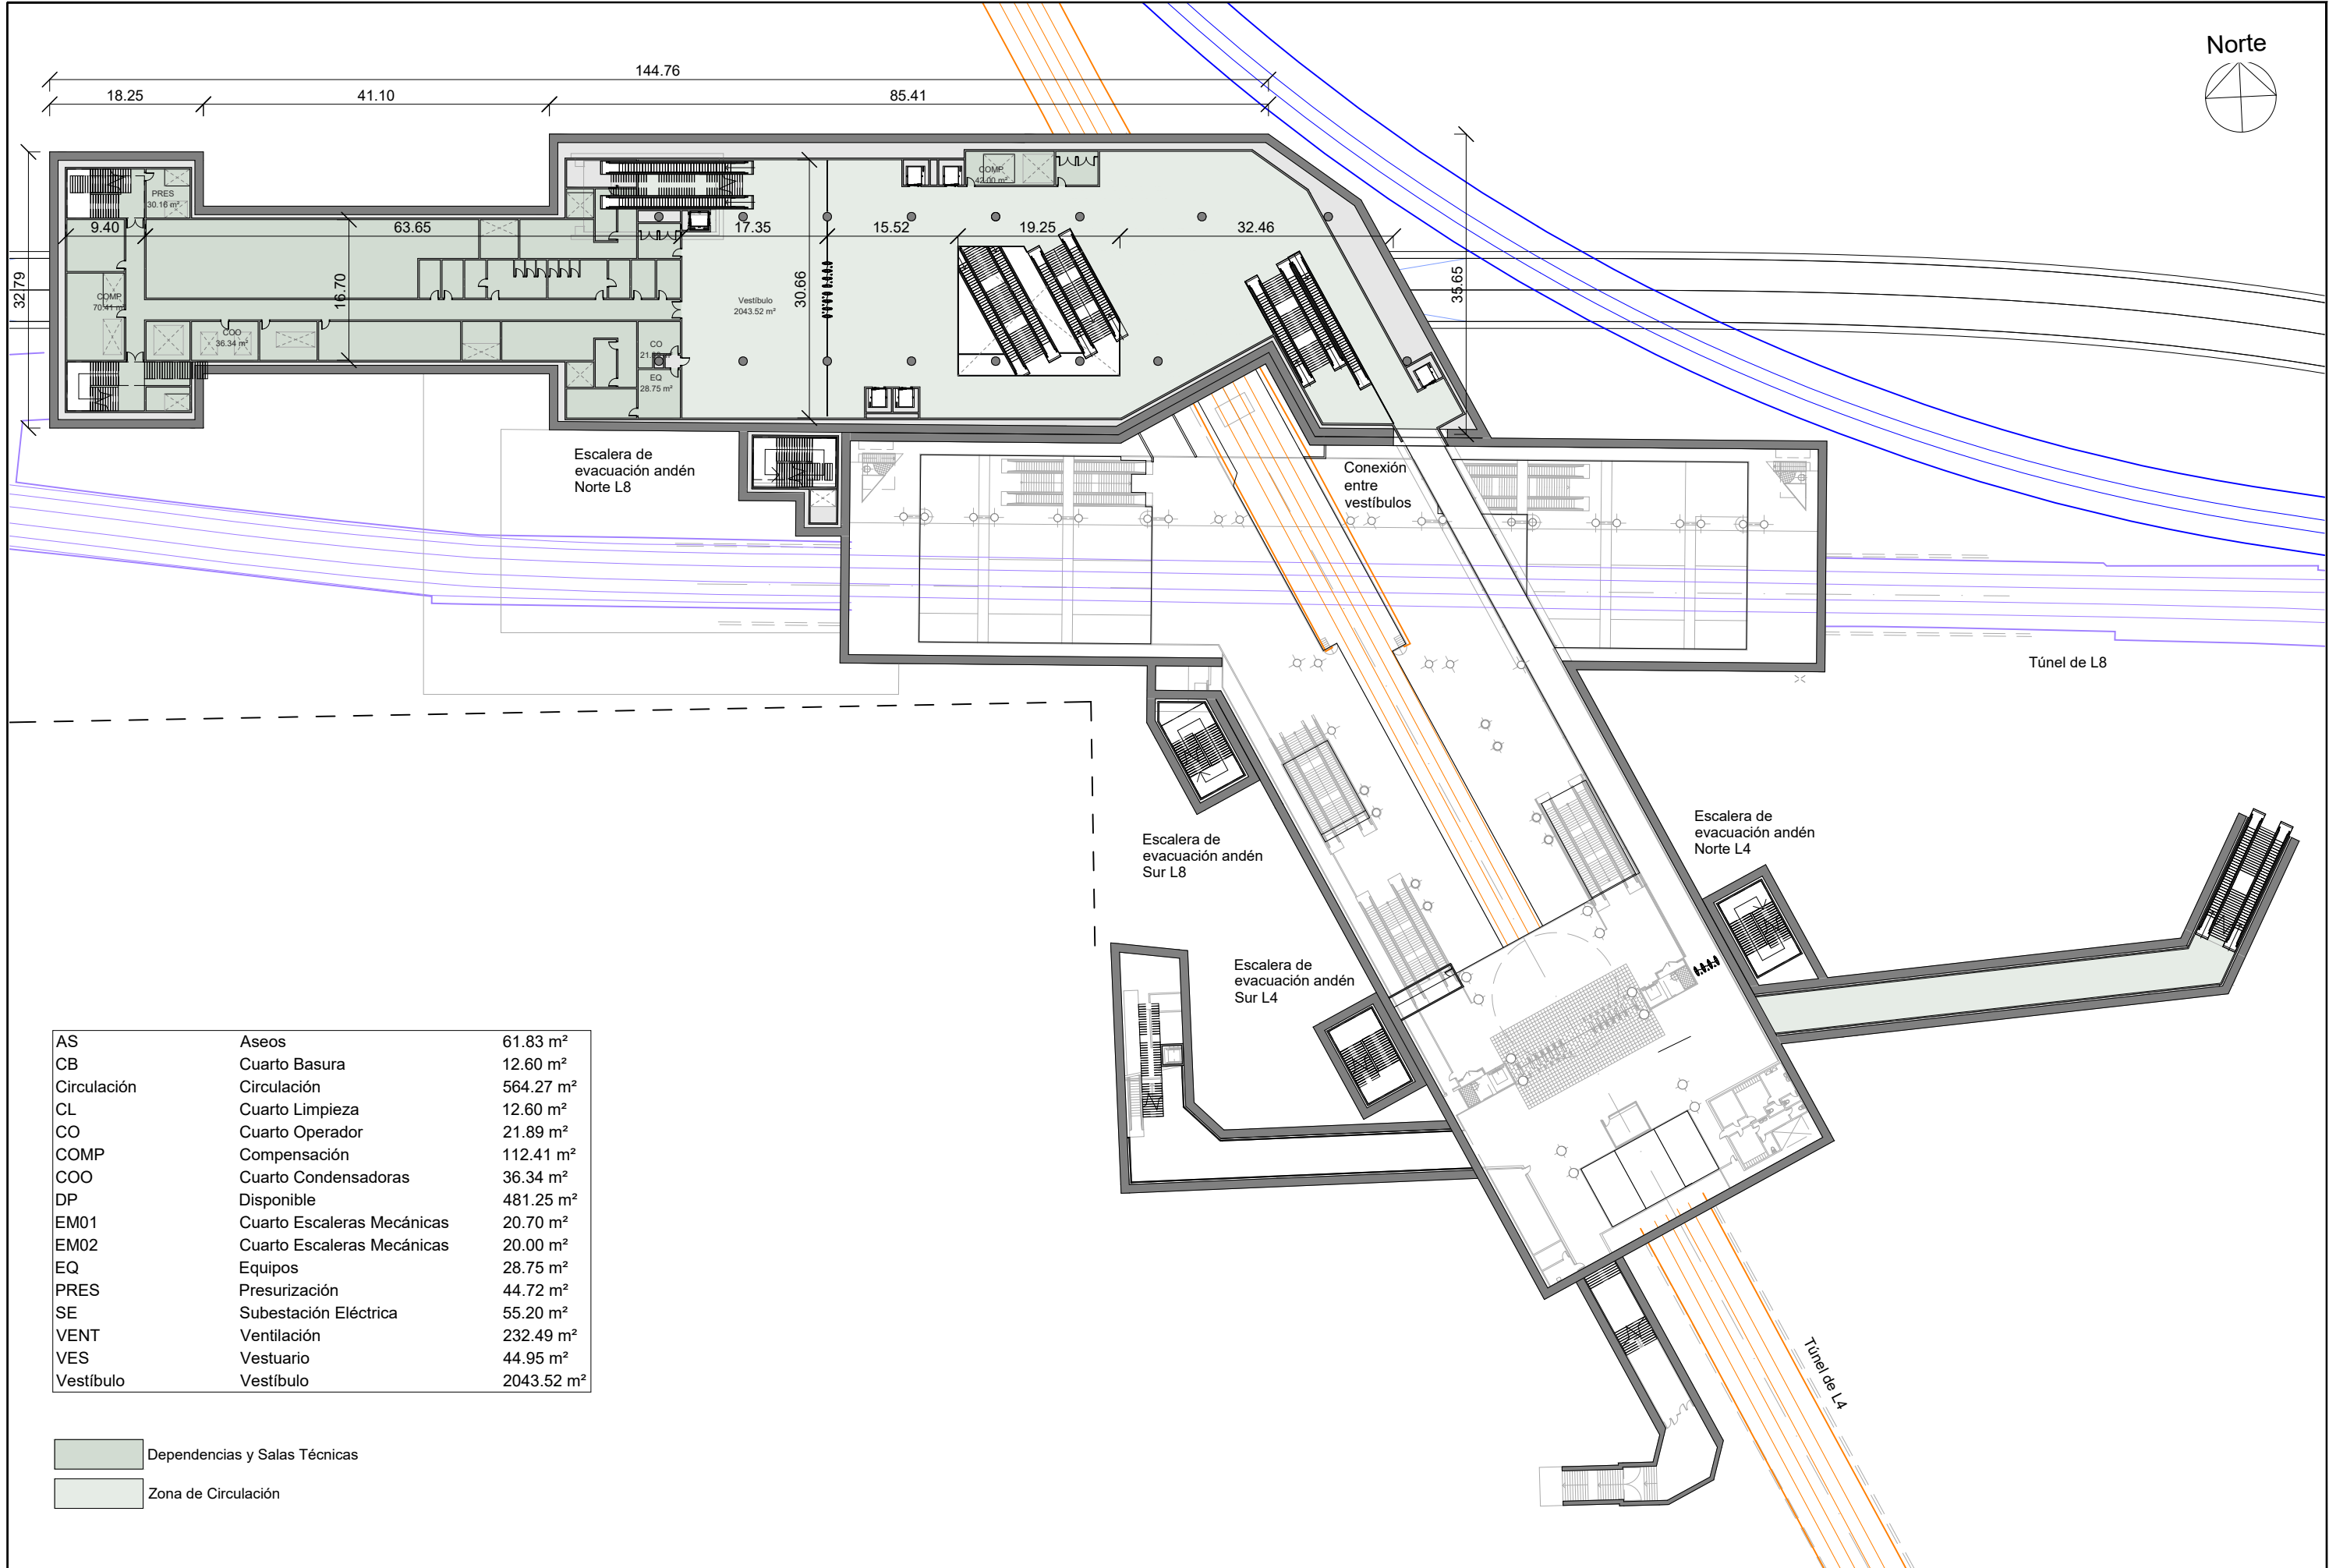


AS	Aseos	61.83 m²
CB	Cuarto Basura	12.60 m²
Circulación	Circulación	564.27 m²
CL	Cuarto Limpieza	12.60 m²
CO	Cuarto Operador	21.89 m²
COMP	Compensación	112.41 m²
COO	Cuarto Condensadoras	36.34 m²
DP	Disponible	481.25 m²
EM01	Cuarto Escaleras Mecánicas	20.70 m²
EM02	Cuarto Escaleras Mecánicas	20.00 m²
EQ	Equipos	28.75 m²
PRES	Presurización	44.72 m²
SE	Subestación Eléctrica	55.20 m²
VENT	Ventilación	232.49 m²
VES	Vestuario	44.95 m²
Vestíbulo	Vestíbulo	2043.52 m²

- Dependencias y Salas Técnicas
- Zona de Circulación

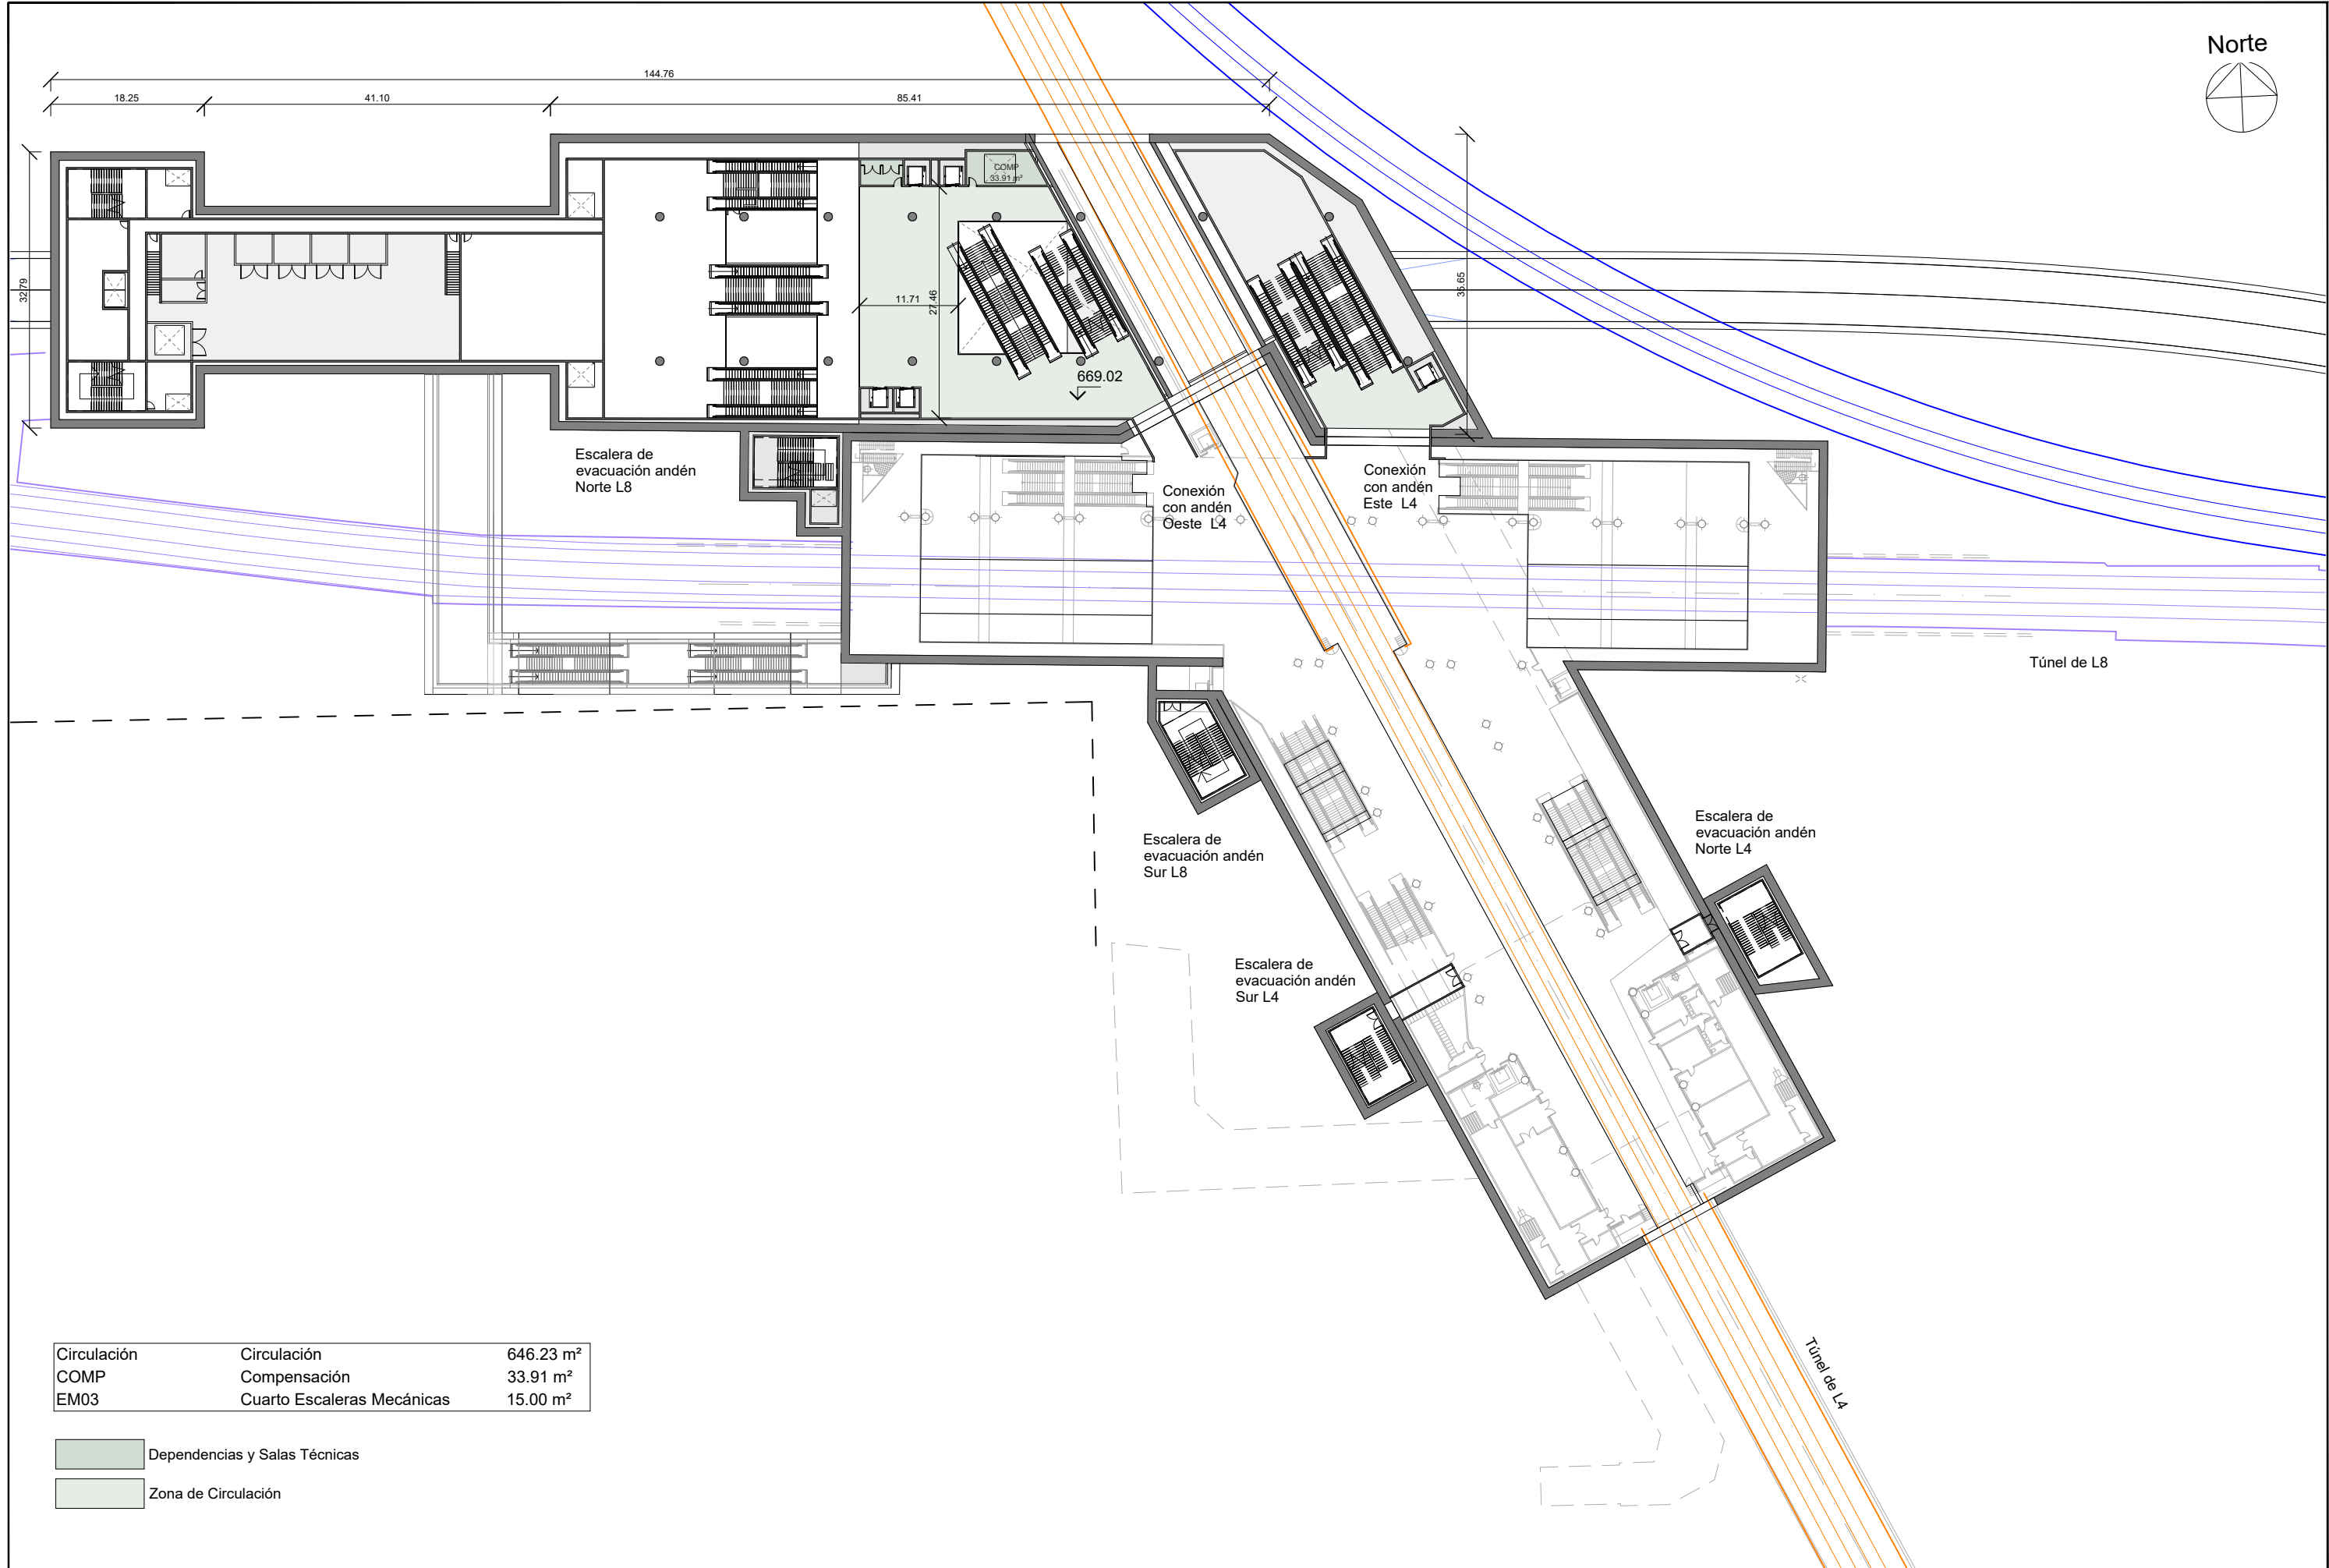


Circulación	Circulación	646.23 m²
COMP	Compensación	33.91 m²
EM03	Cuarto Escaleras Mecánicas	15.00 m²

- Dependencias y Salas Técnicas
- Zona de Circulación

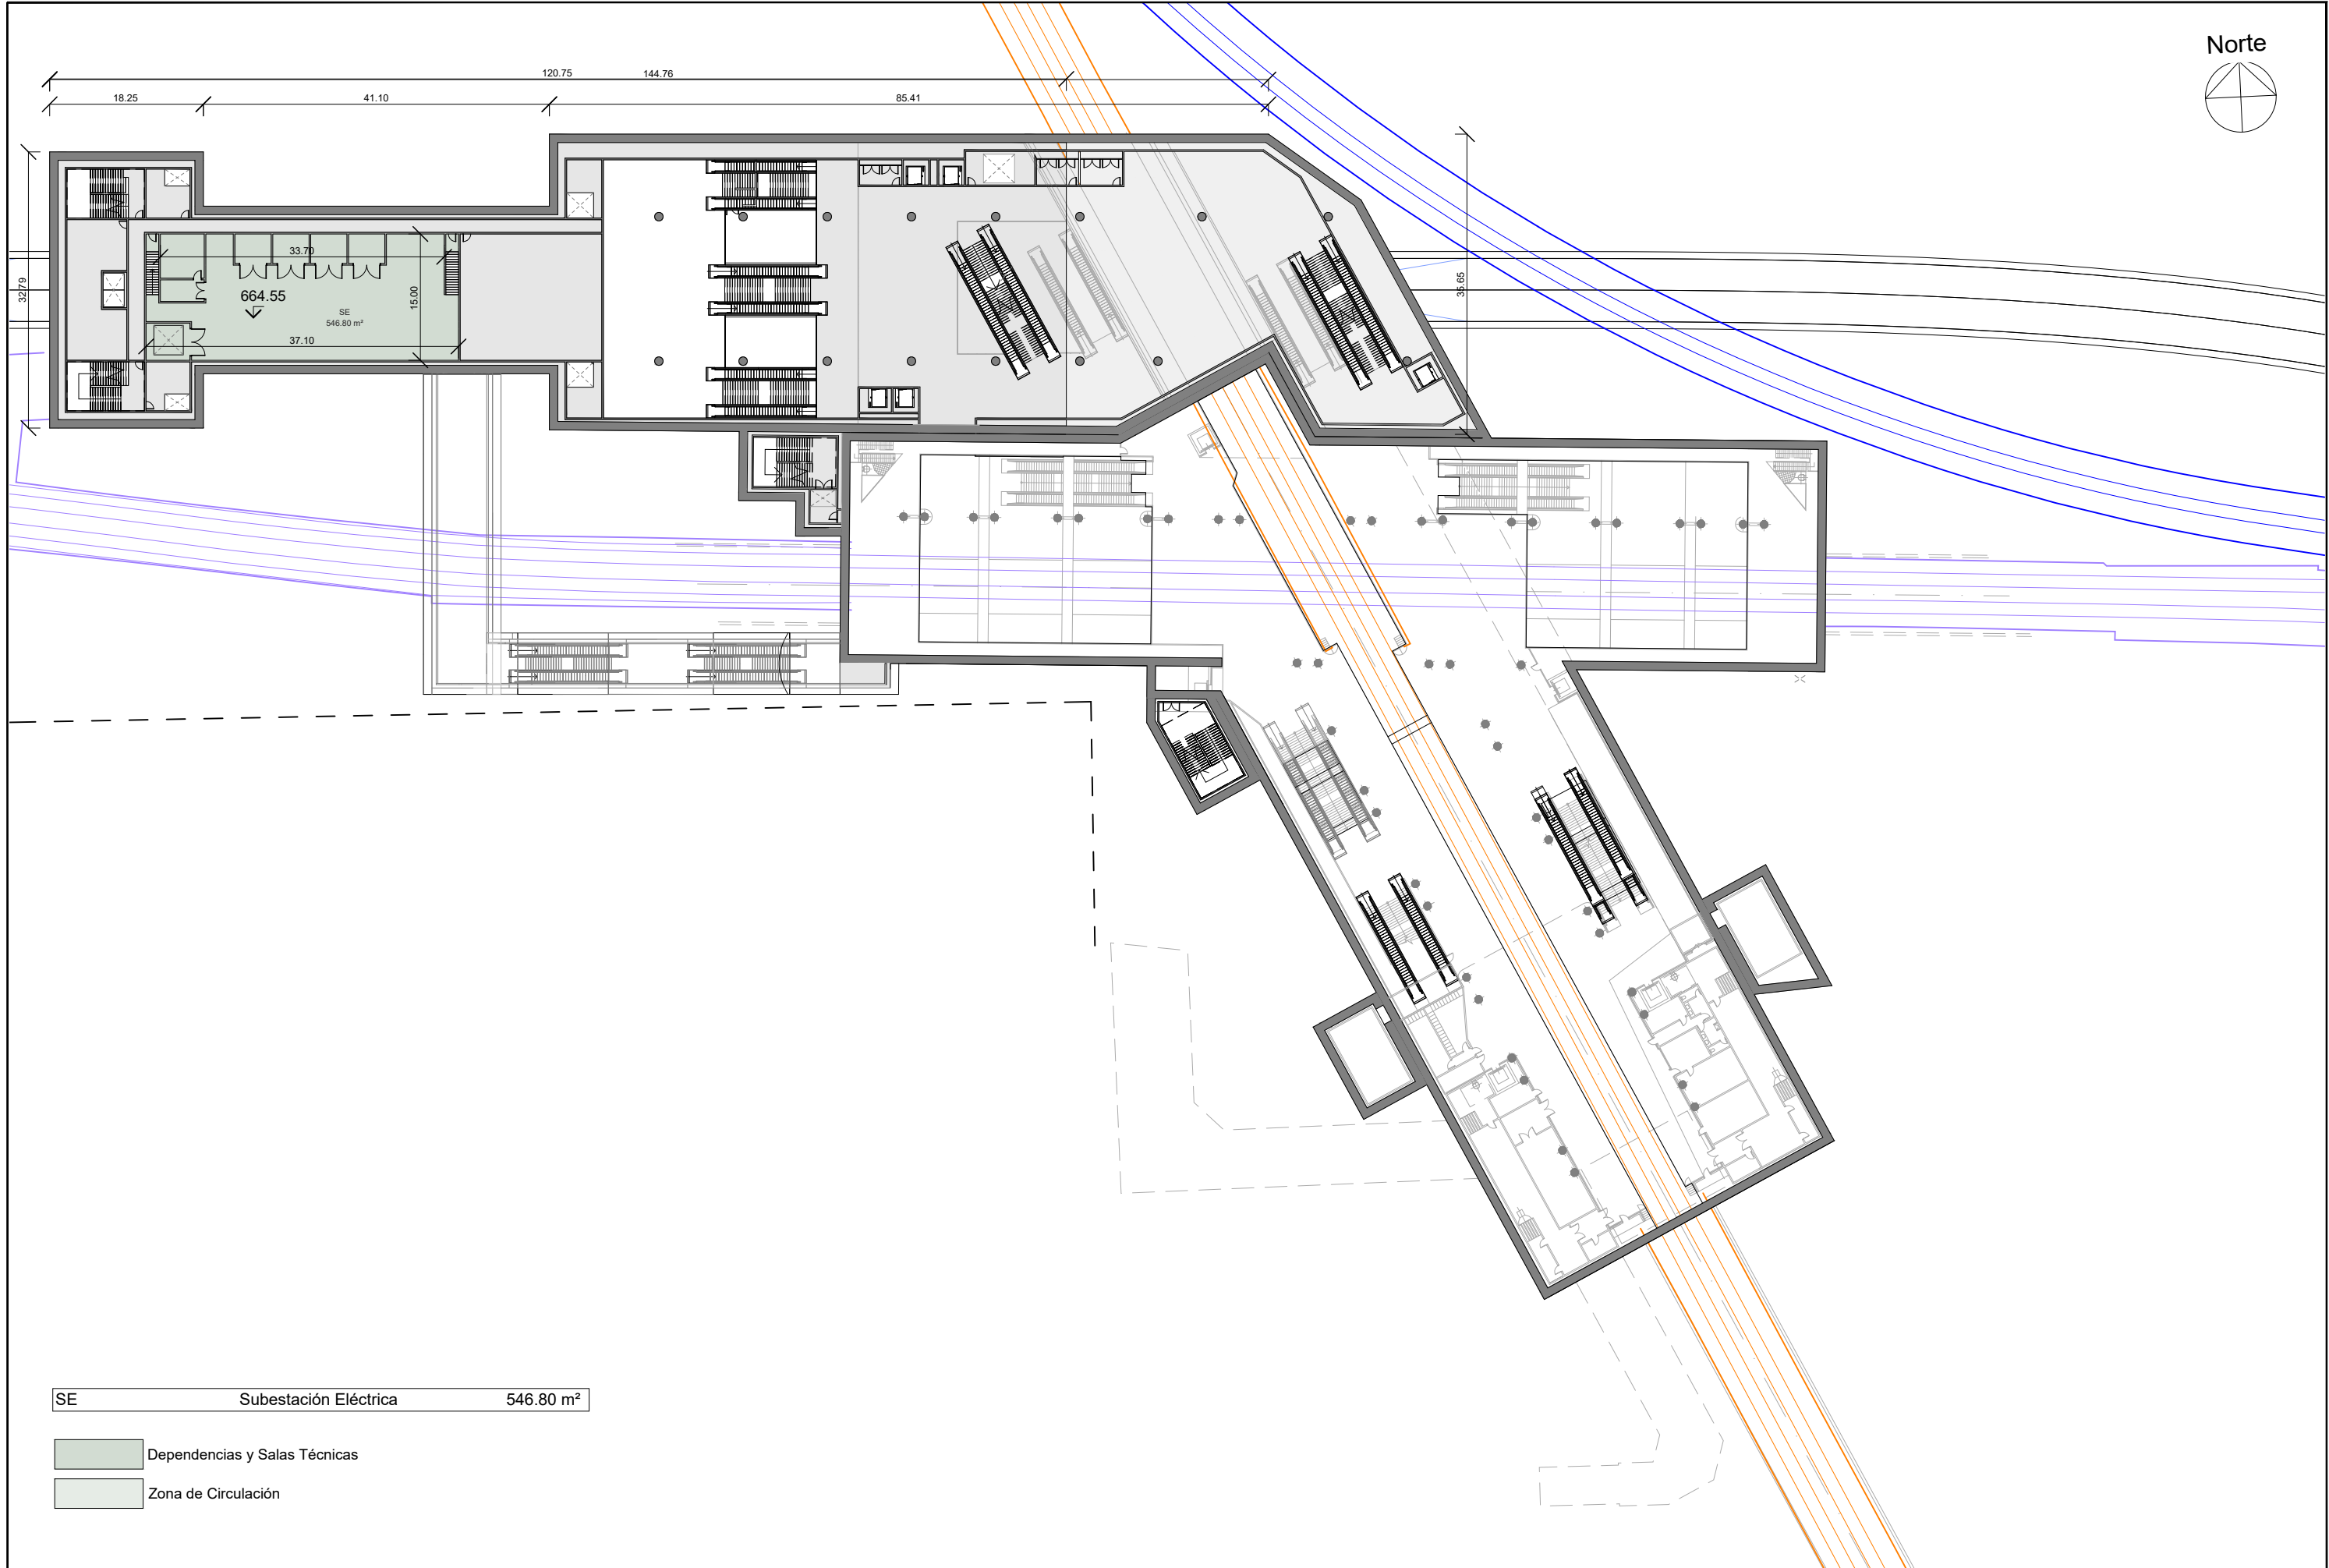


SE Subestación Eléctrica 546.80 m²

- Dependencias y Salas Técnicas
- Zona de Circulación

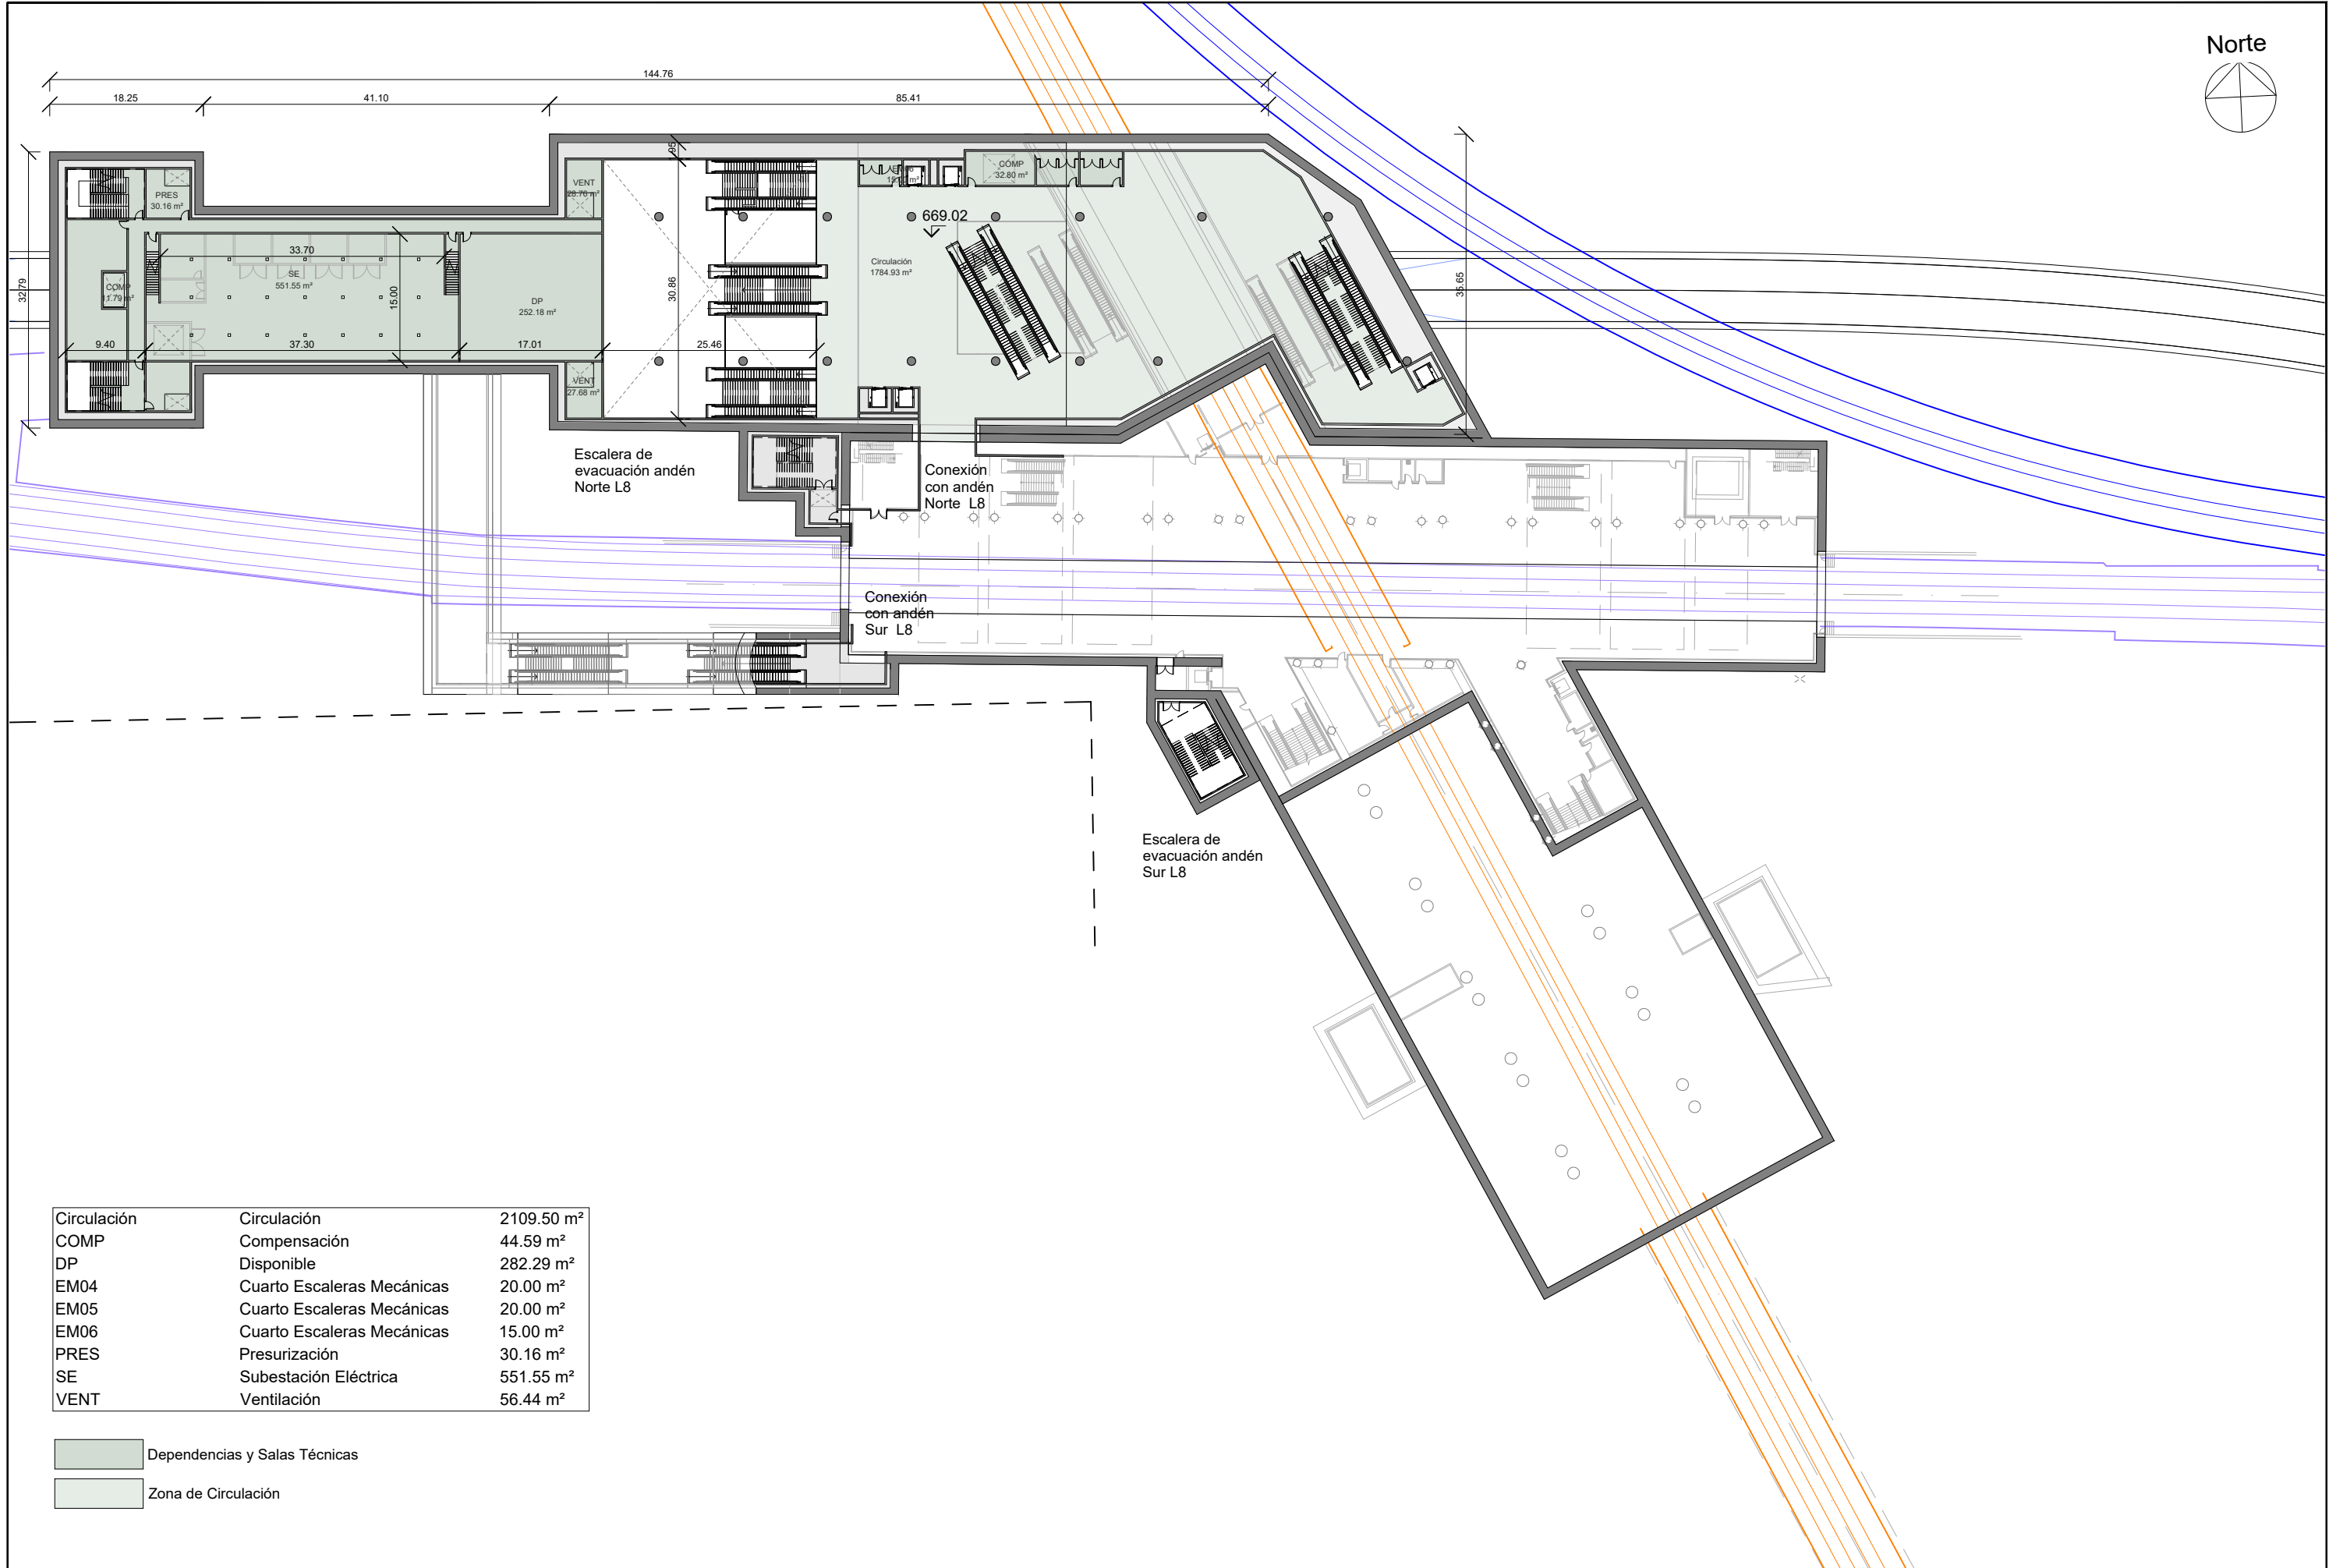


Circulación	Circulación	2109.50 m²
COMP	Compensación	44.59 m²
DP	Disponible	282.29 m²
EM04	Cuarto Escaleras Mecánicas	20.00 m²
EM05	Cuarto Escaleras Mecánicas	20.00 m²
EM06	Cuarto Escaleras Mecánicas	15.00 m²
PRES	Presurización	30.16 m²
SE	Subestación Eléctrica	551.55 m²
VENT	Ventilación	56.44 m²

- Dependencias y Salas Técnicas
- Zona de Circulación

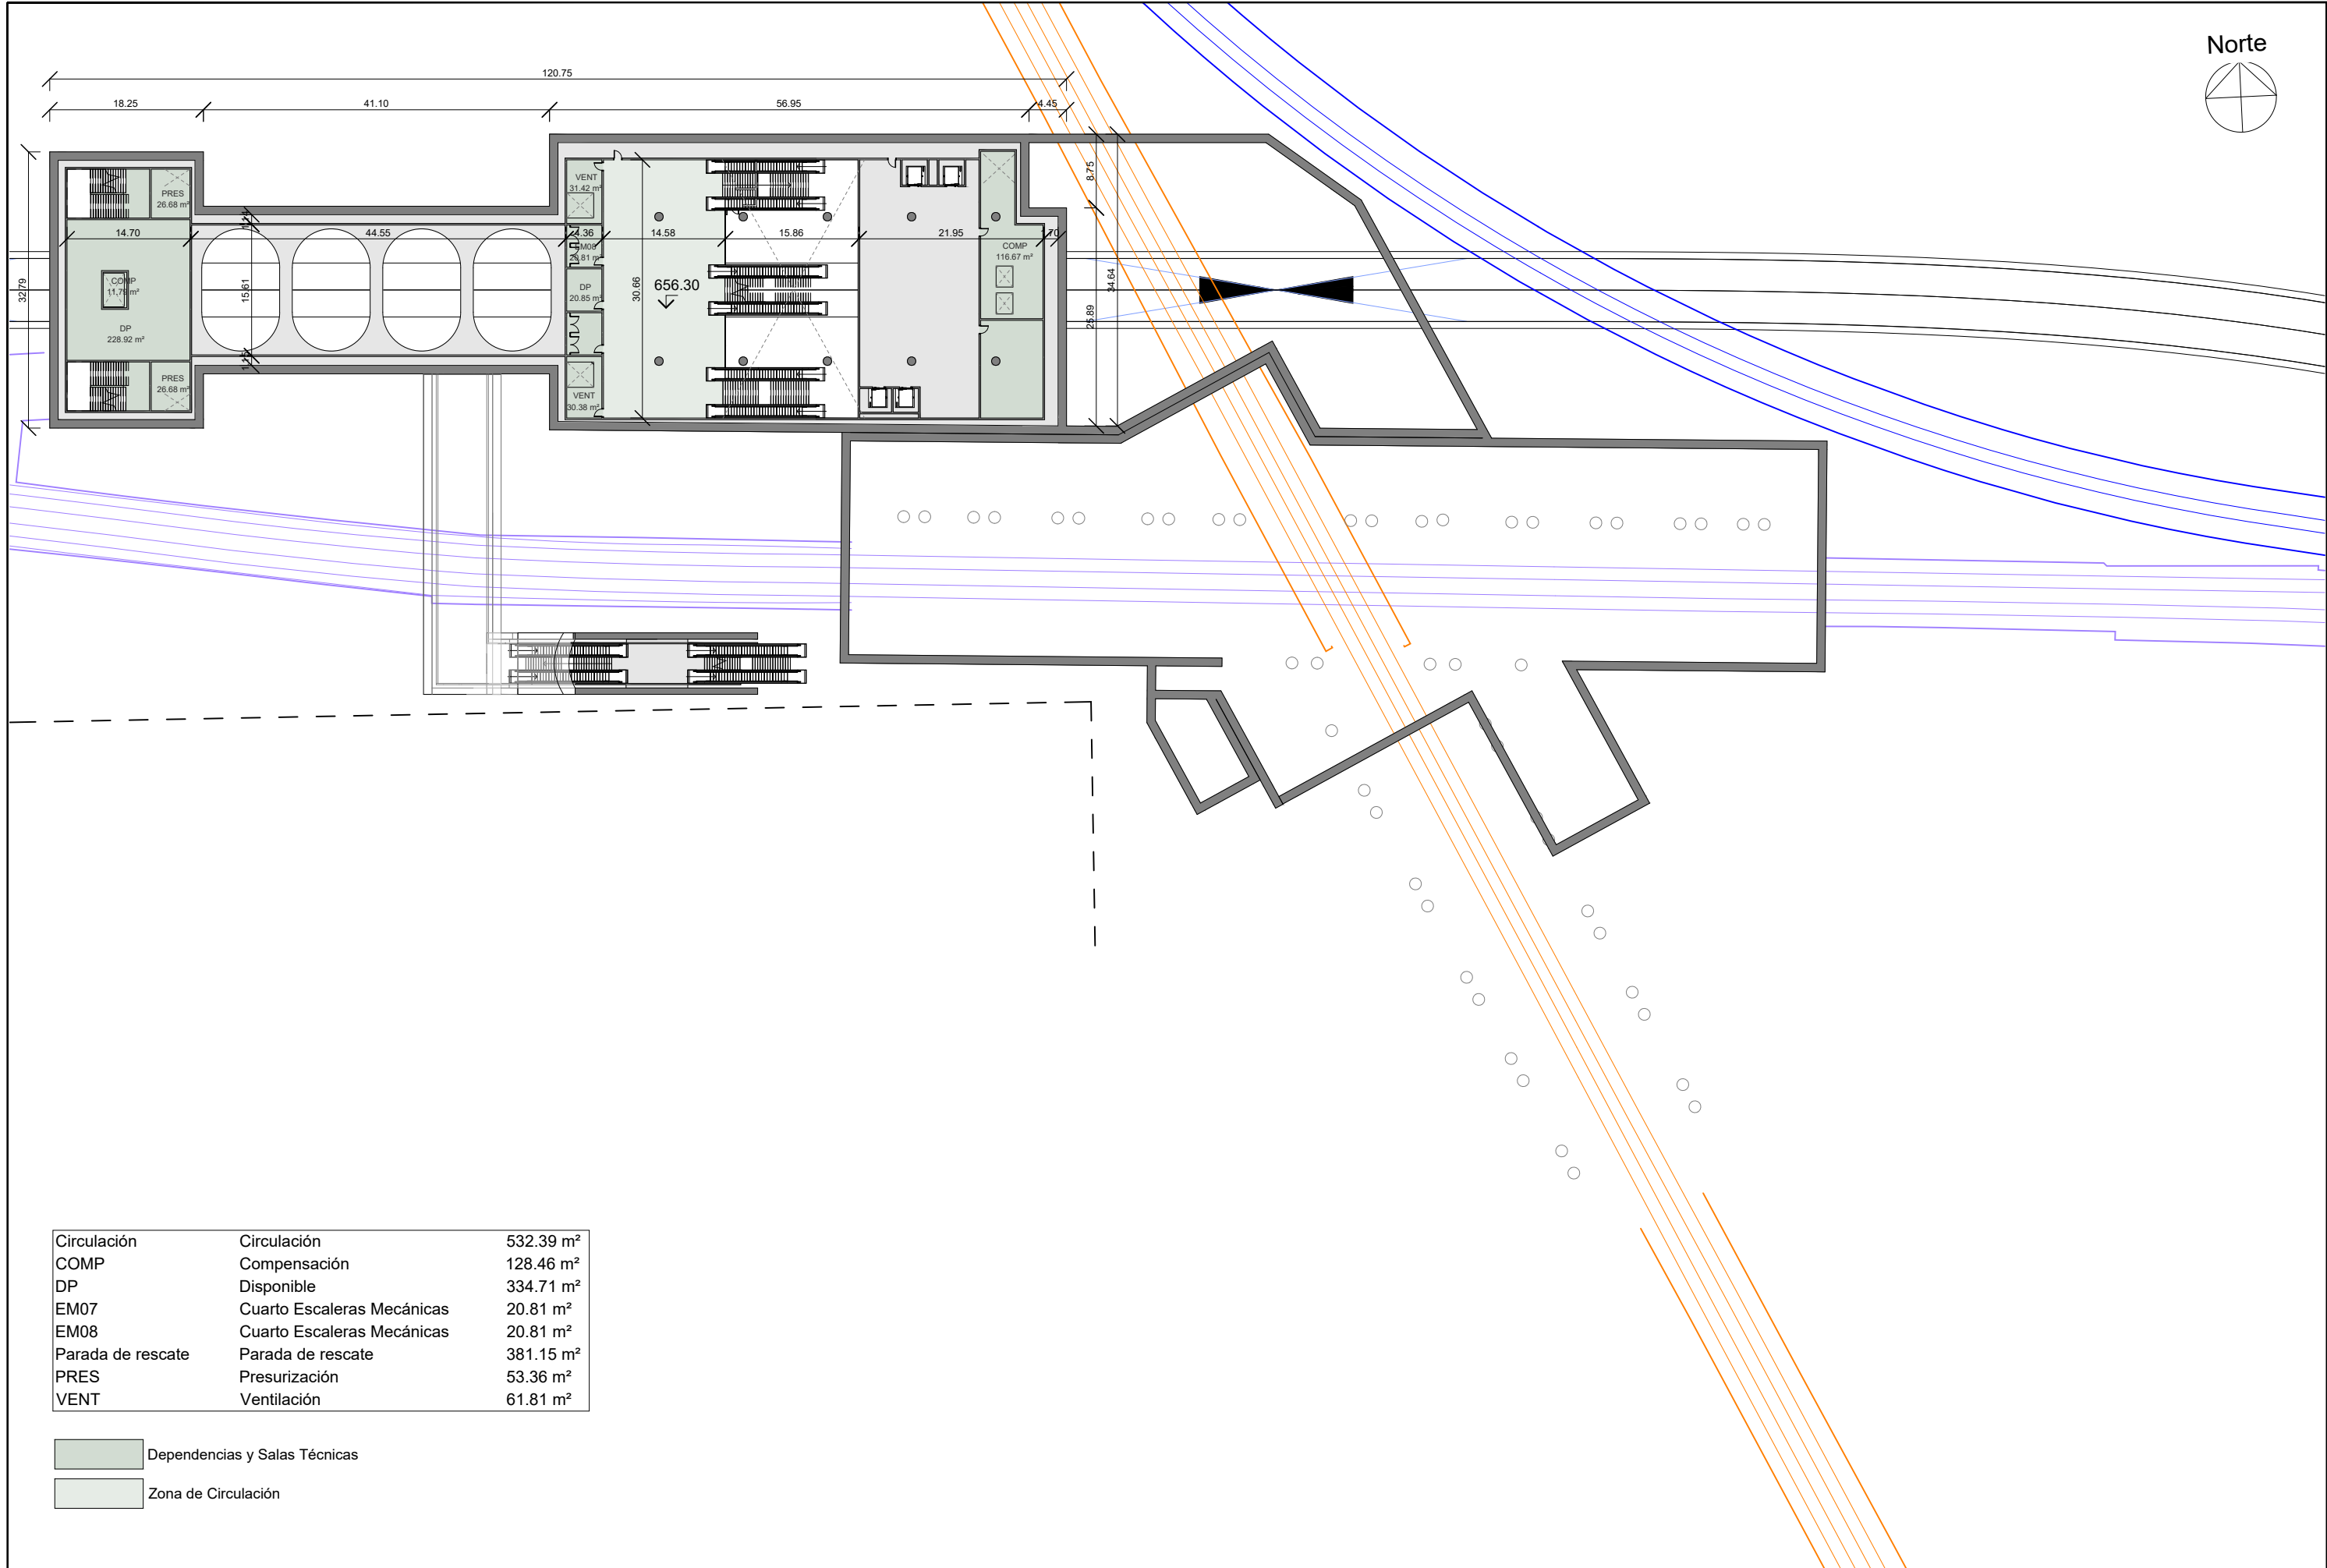


Circulación	Circulación	532.39 m²
COMP	Compensación	128.46 m²
DP	Disponible	334.71 m²
EM07	Cuarto Escaleras Mecánicas	20.81 m²
EM08	Cuarto Escaleras Mecánicas	20.81 m²
Parada de rescate	Parada de rescate	381.15 m²
PRES	Presurización	53.36 m²
VENT	Ventilación	61.81 m²

- Dependencias y Salas Técnicas
- Zona de Circulación

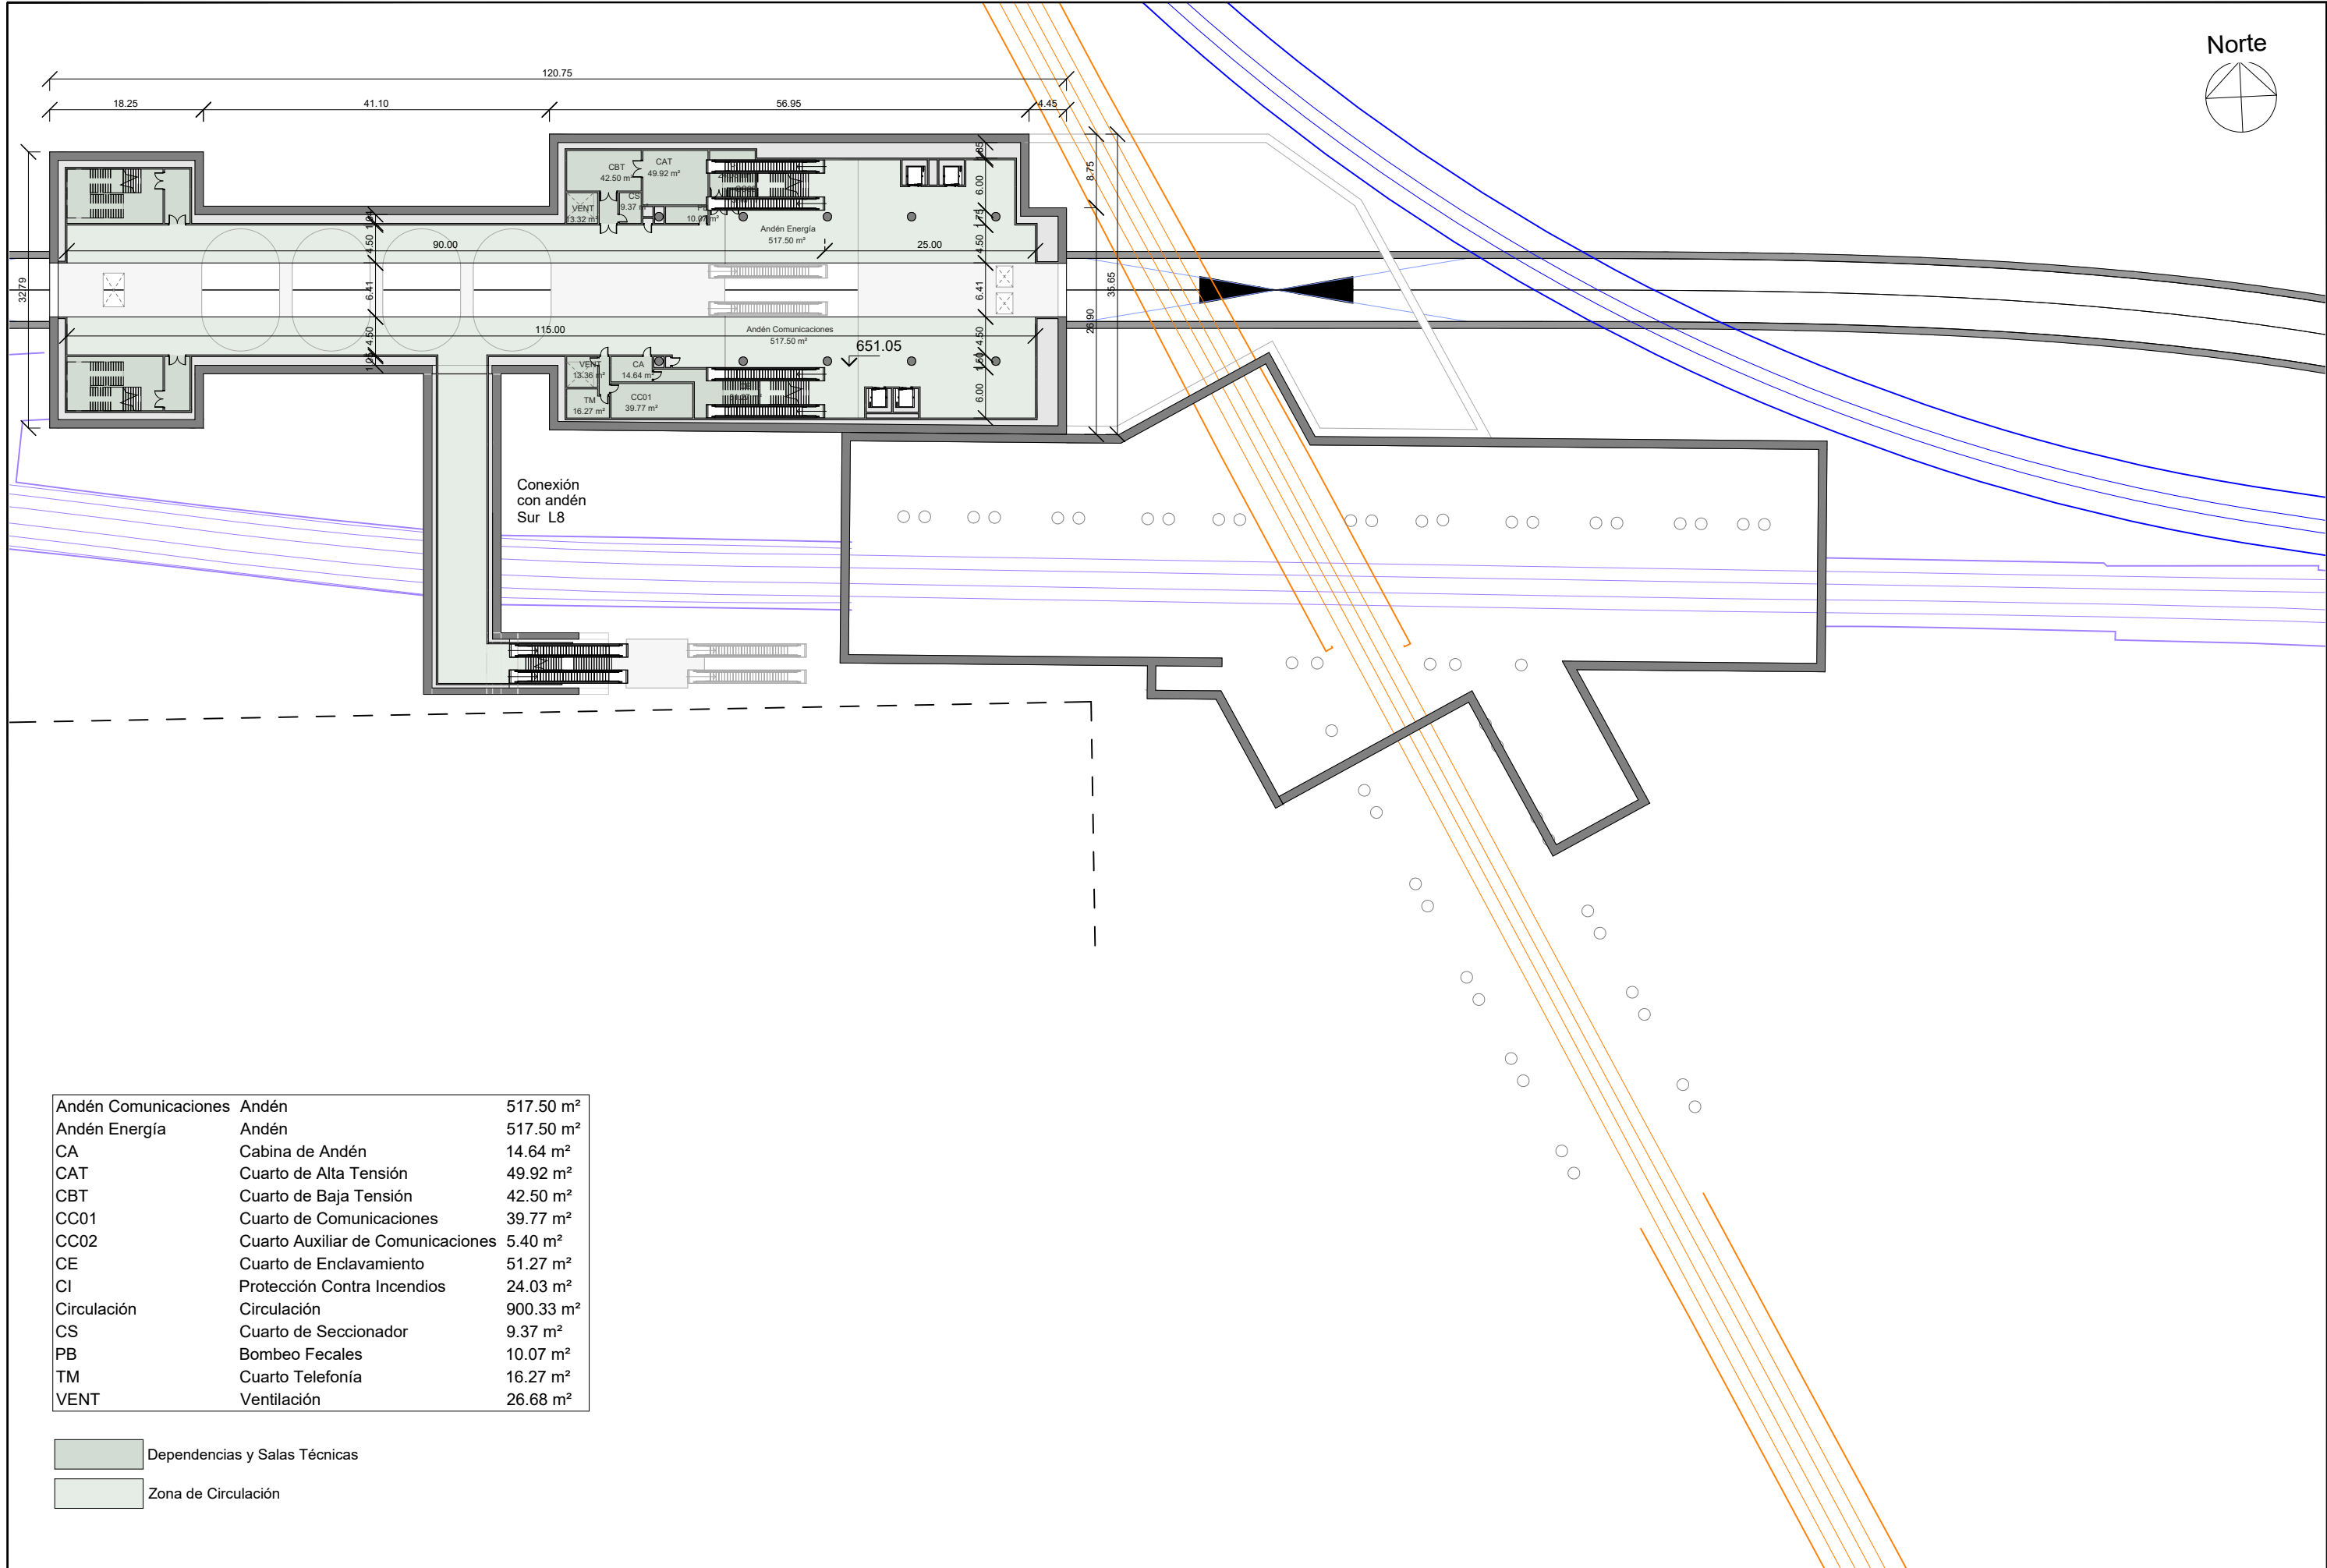


Andén Comunicaciones	Andén	517.50 m²
Andén Energía	Andén	517.50 m²
CA	Cabina de Andén	14.64 m²
CAT	Cuarto de Alta Tensión	49.92 m²
CBT	Cuarto de Baja Tensión	42.50 m²
CC01	Cuarto de Comunicaciones	39.77 m²
CC02	Cuarto Auxiliar de Comunicaciones	5.40 m²
CE	Cuarto de Enclavamiento	51.27 m²
CI	Protección Contra Incendios	24.03 m²
Circulación	Circulación	900.33 m²
CS	Cuarto de Seccionador	9.37 m²
PB	Bombeo Fecales	10.07 m²
TM	Cuarto Telefonía	16.27 m²
VENT	Ventilación	26.68 m²

- Dependencias y Salas Técnicas
- Zona de Circulación

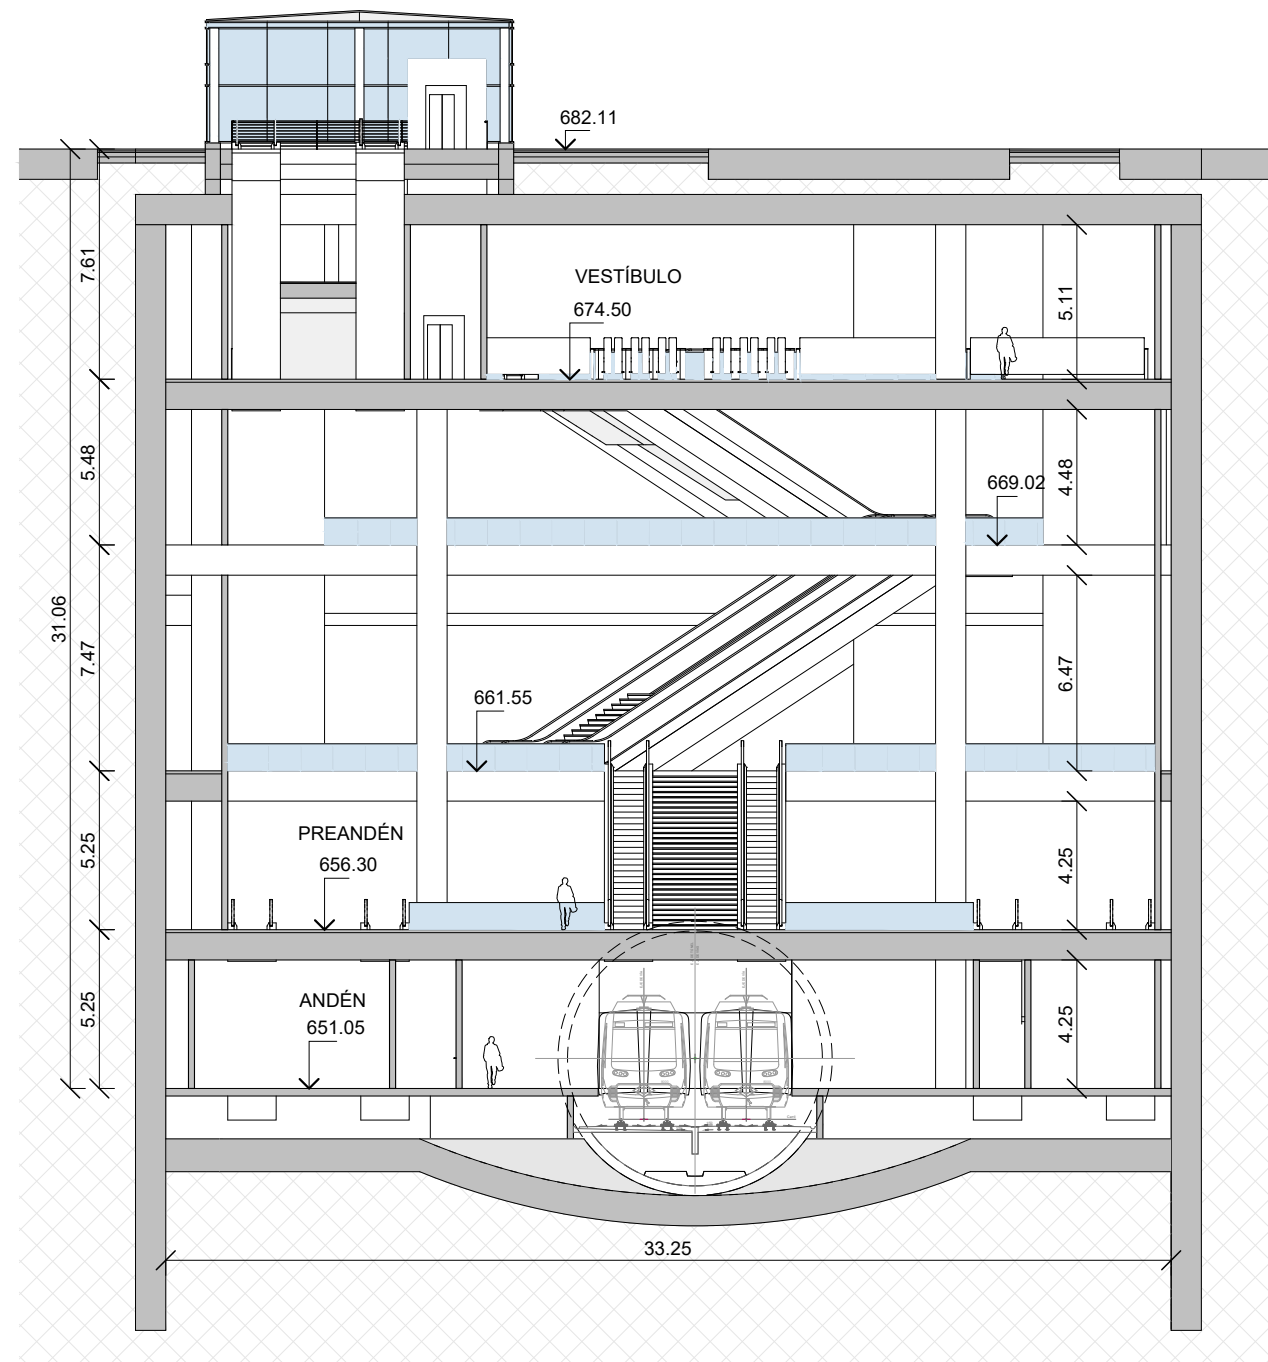


Sección 01


1 : 250

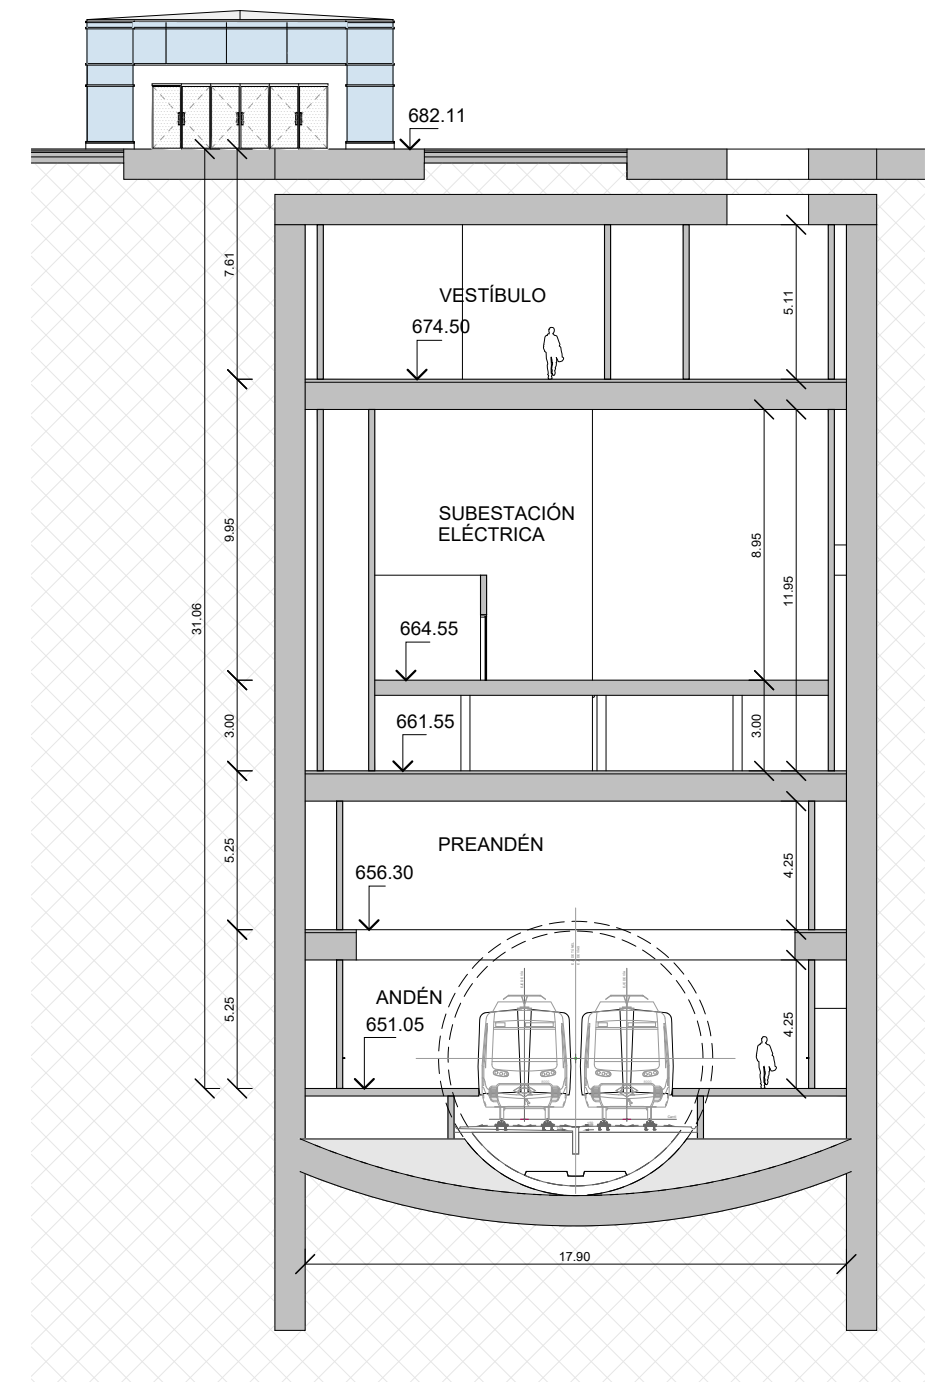


Sección 02


1 : 250

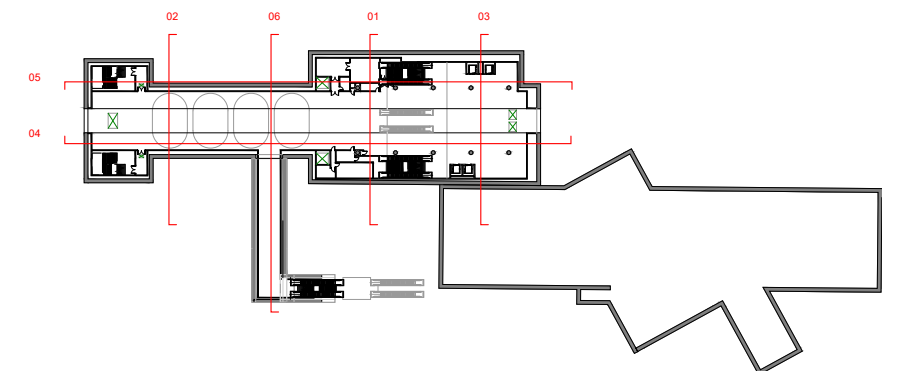

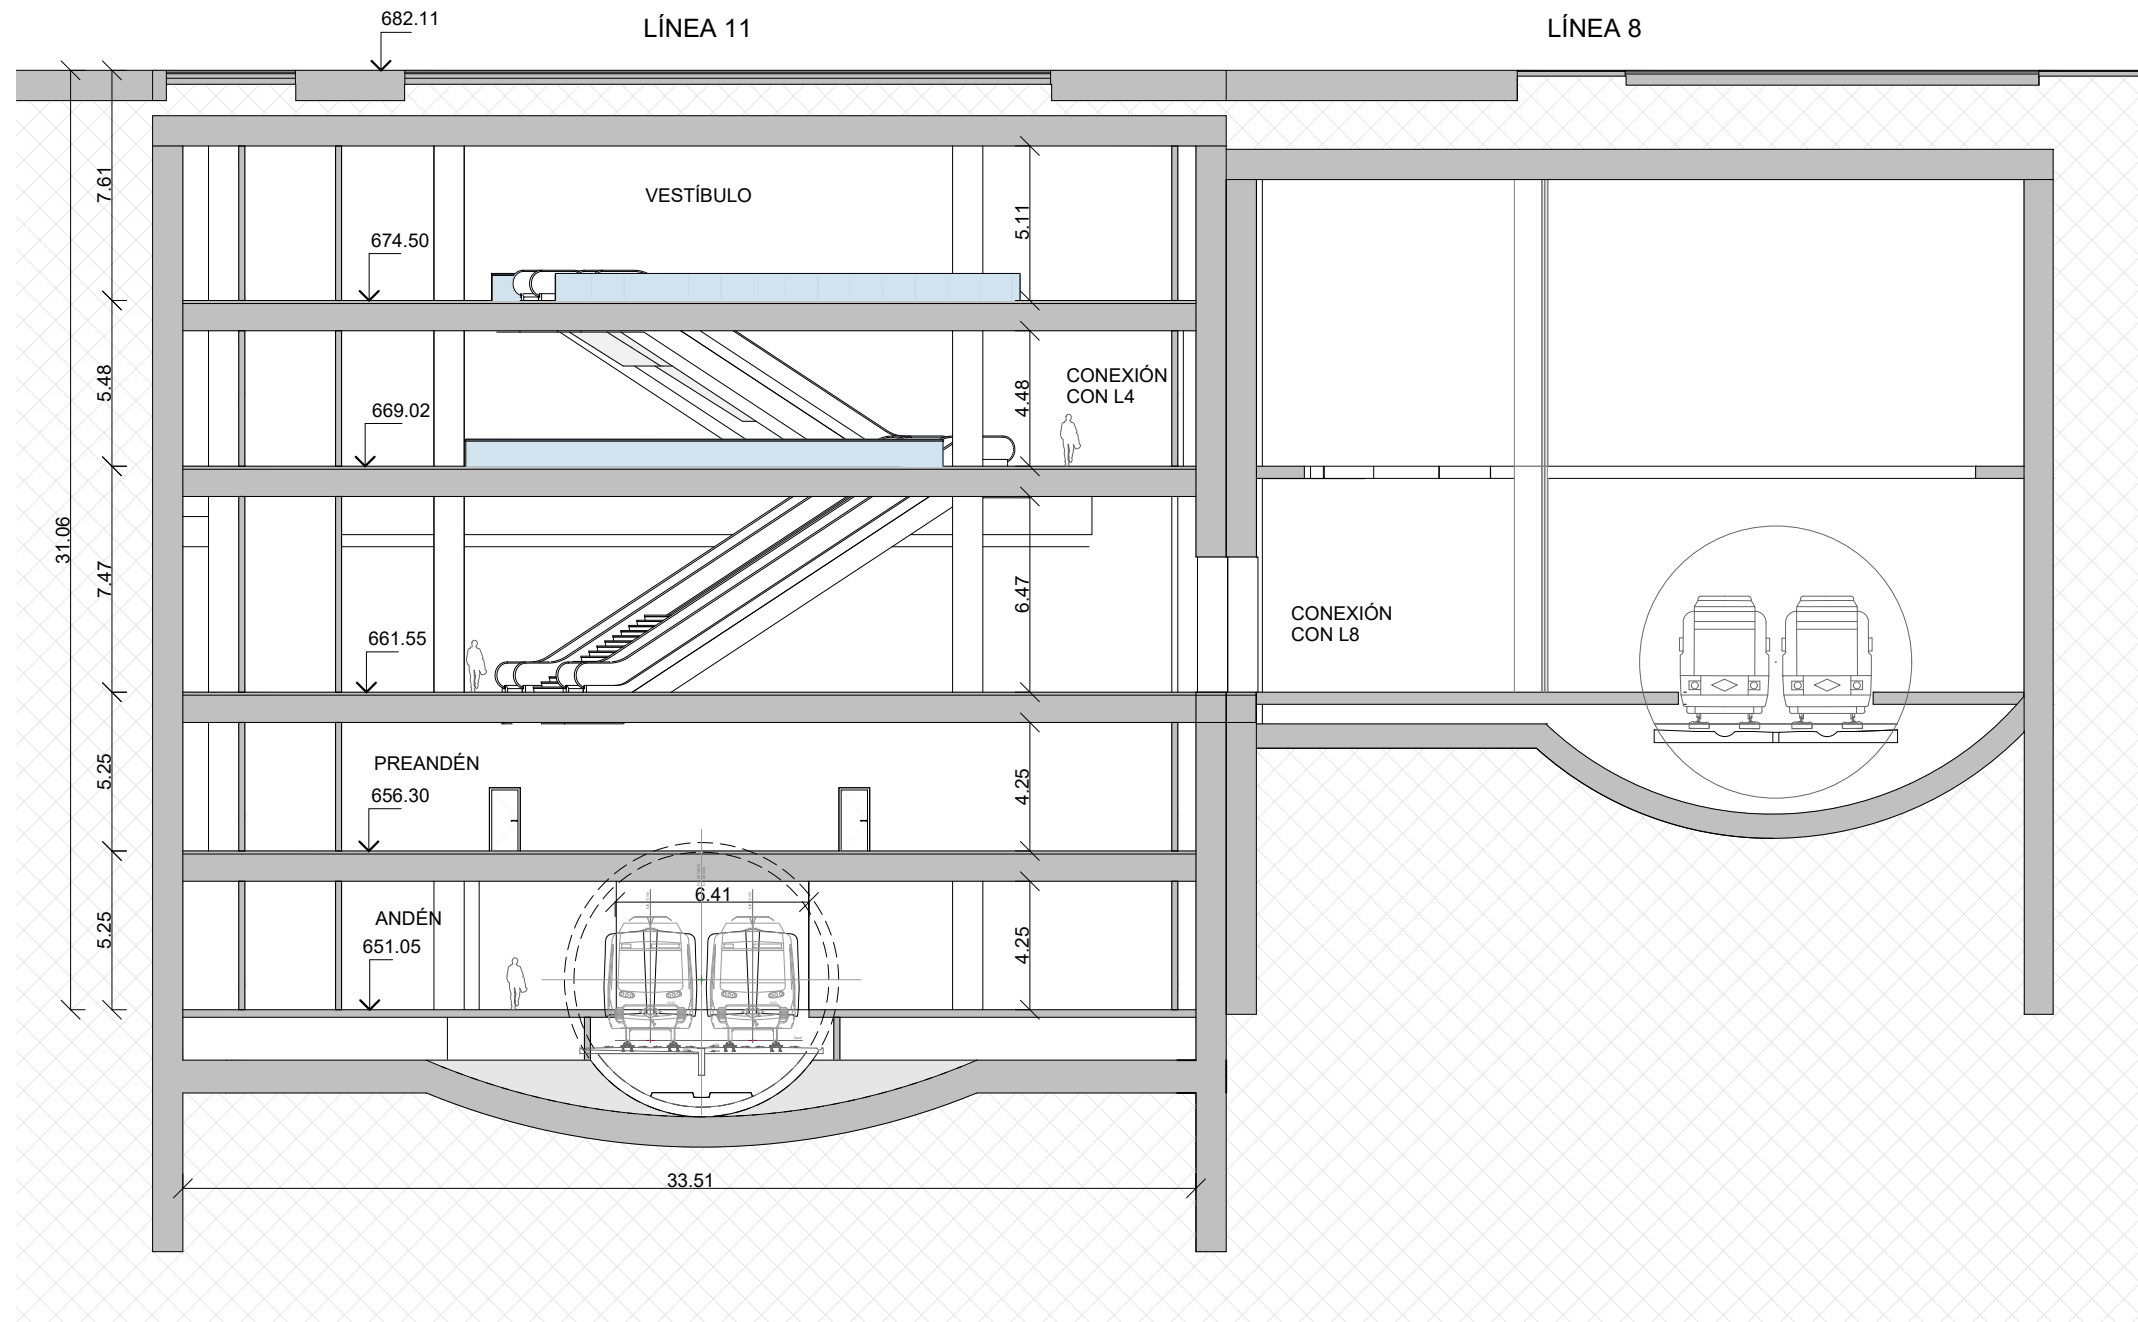



Sección 03
1 : 250

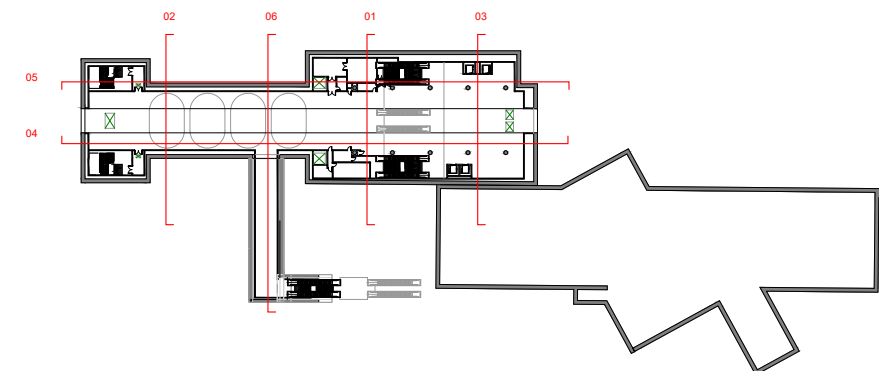

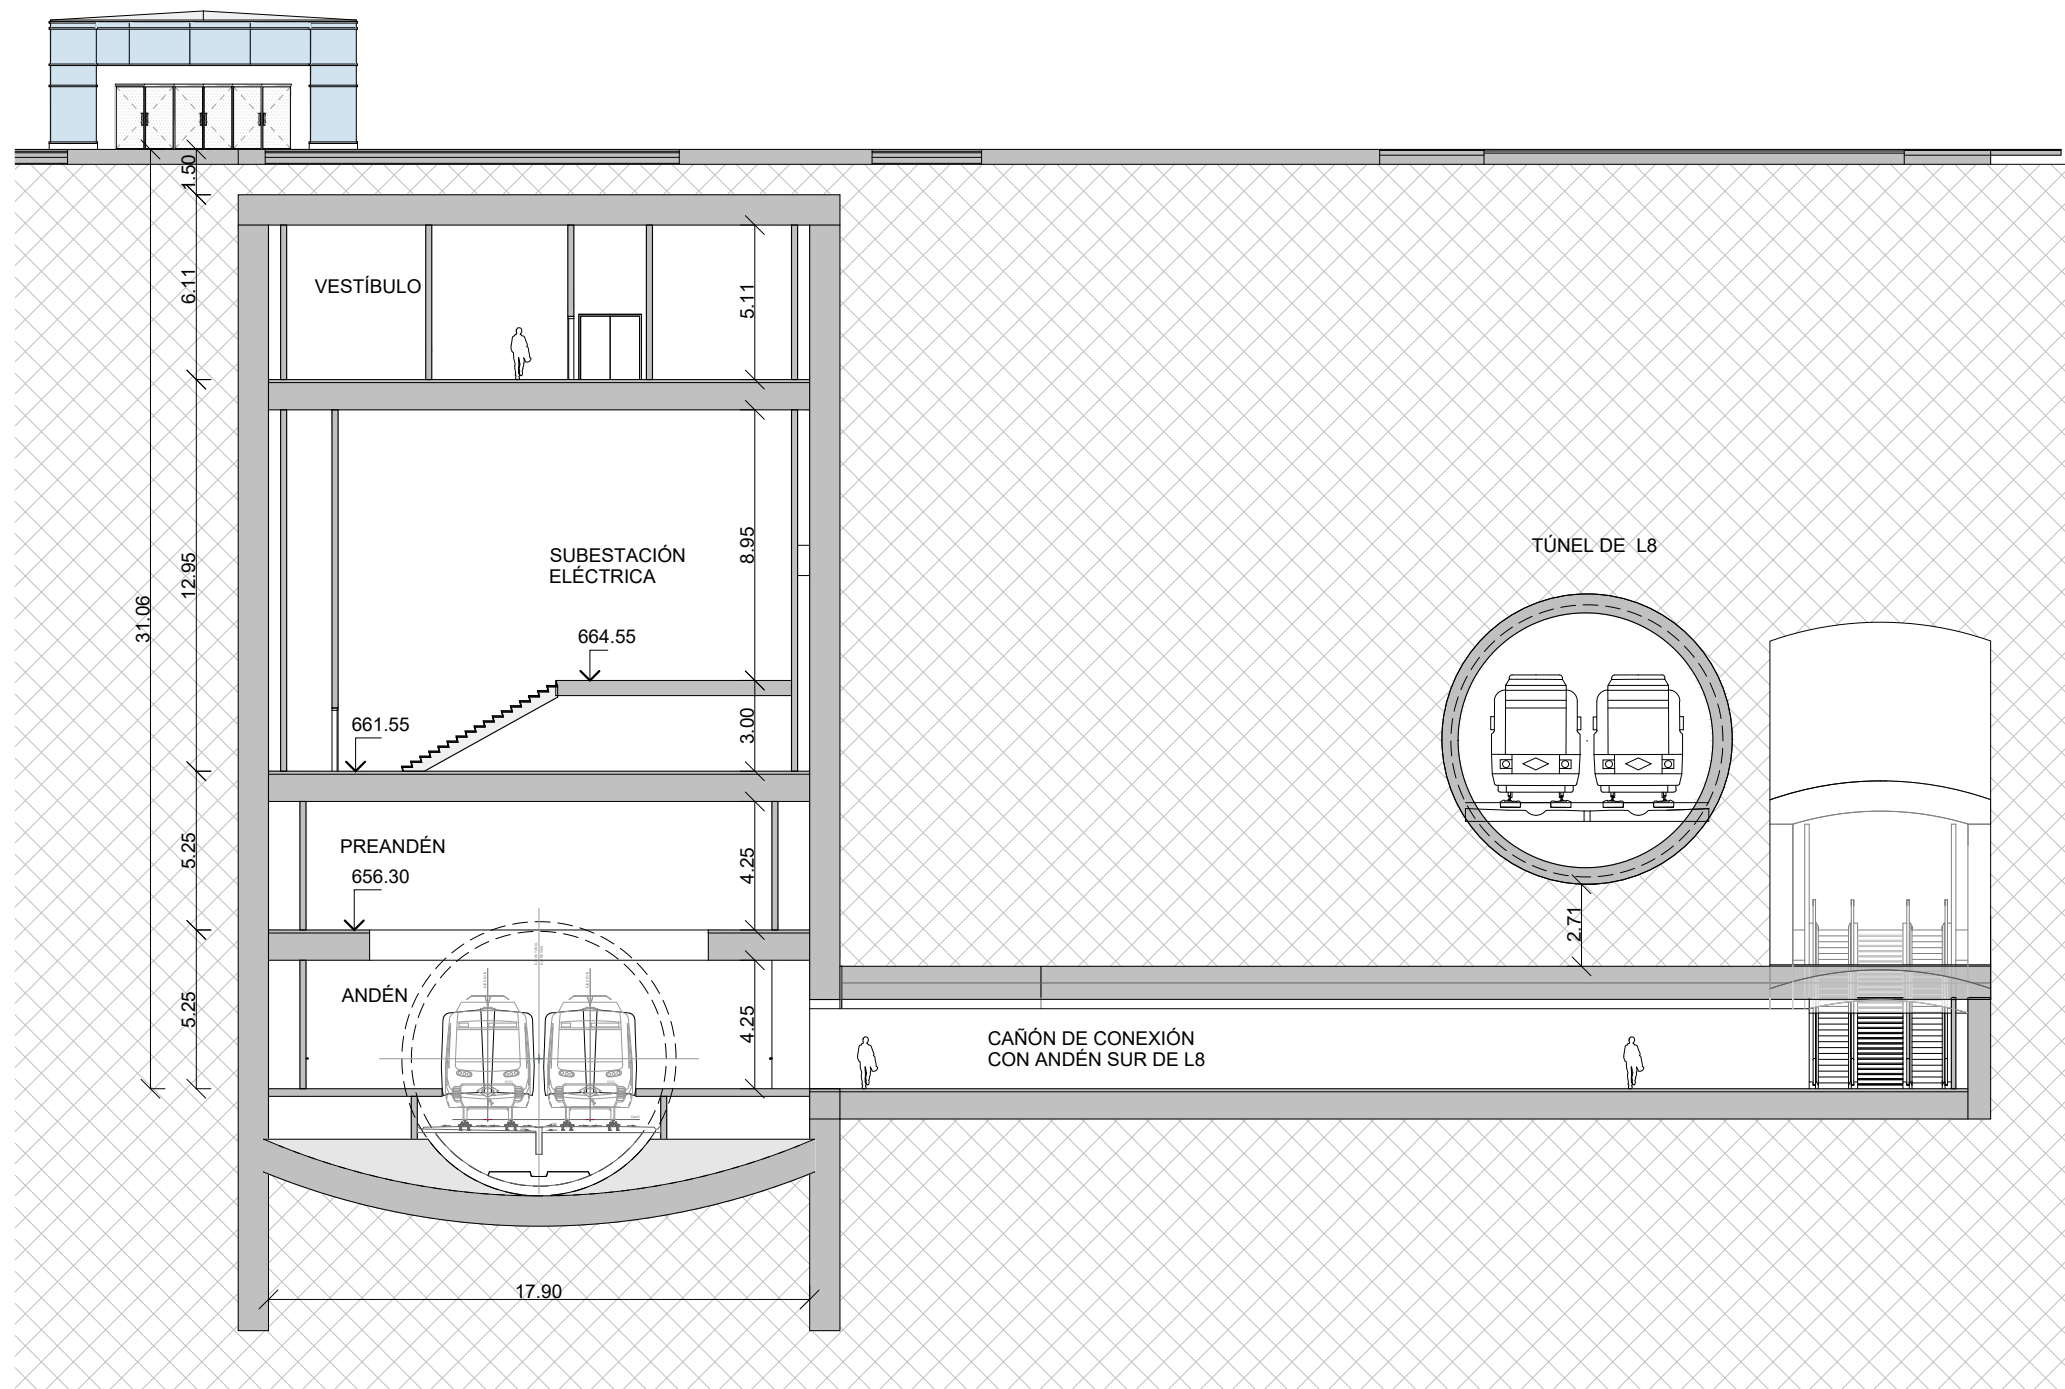


Sección 03
1 : 250

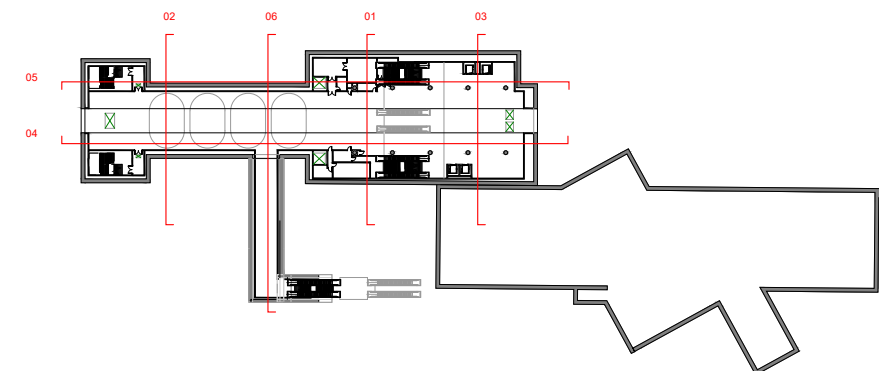

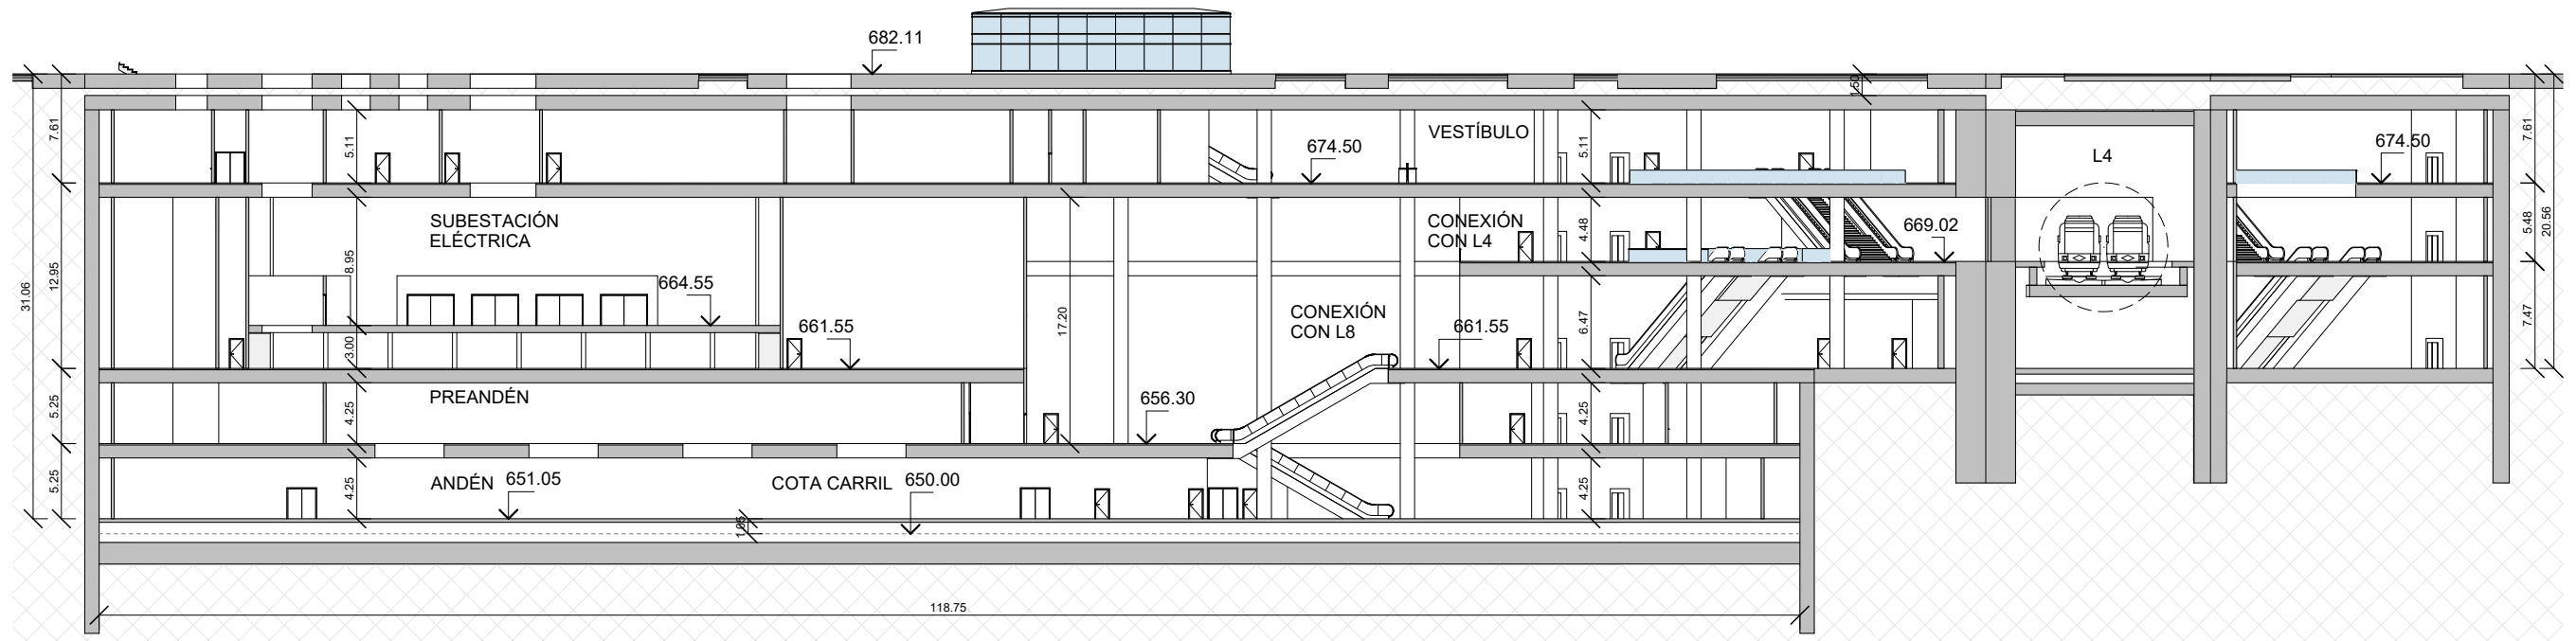

Sección 04
1 : 500

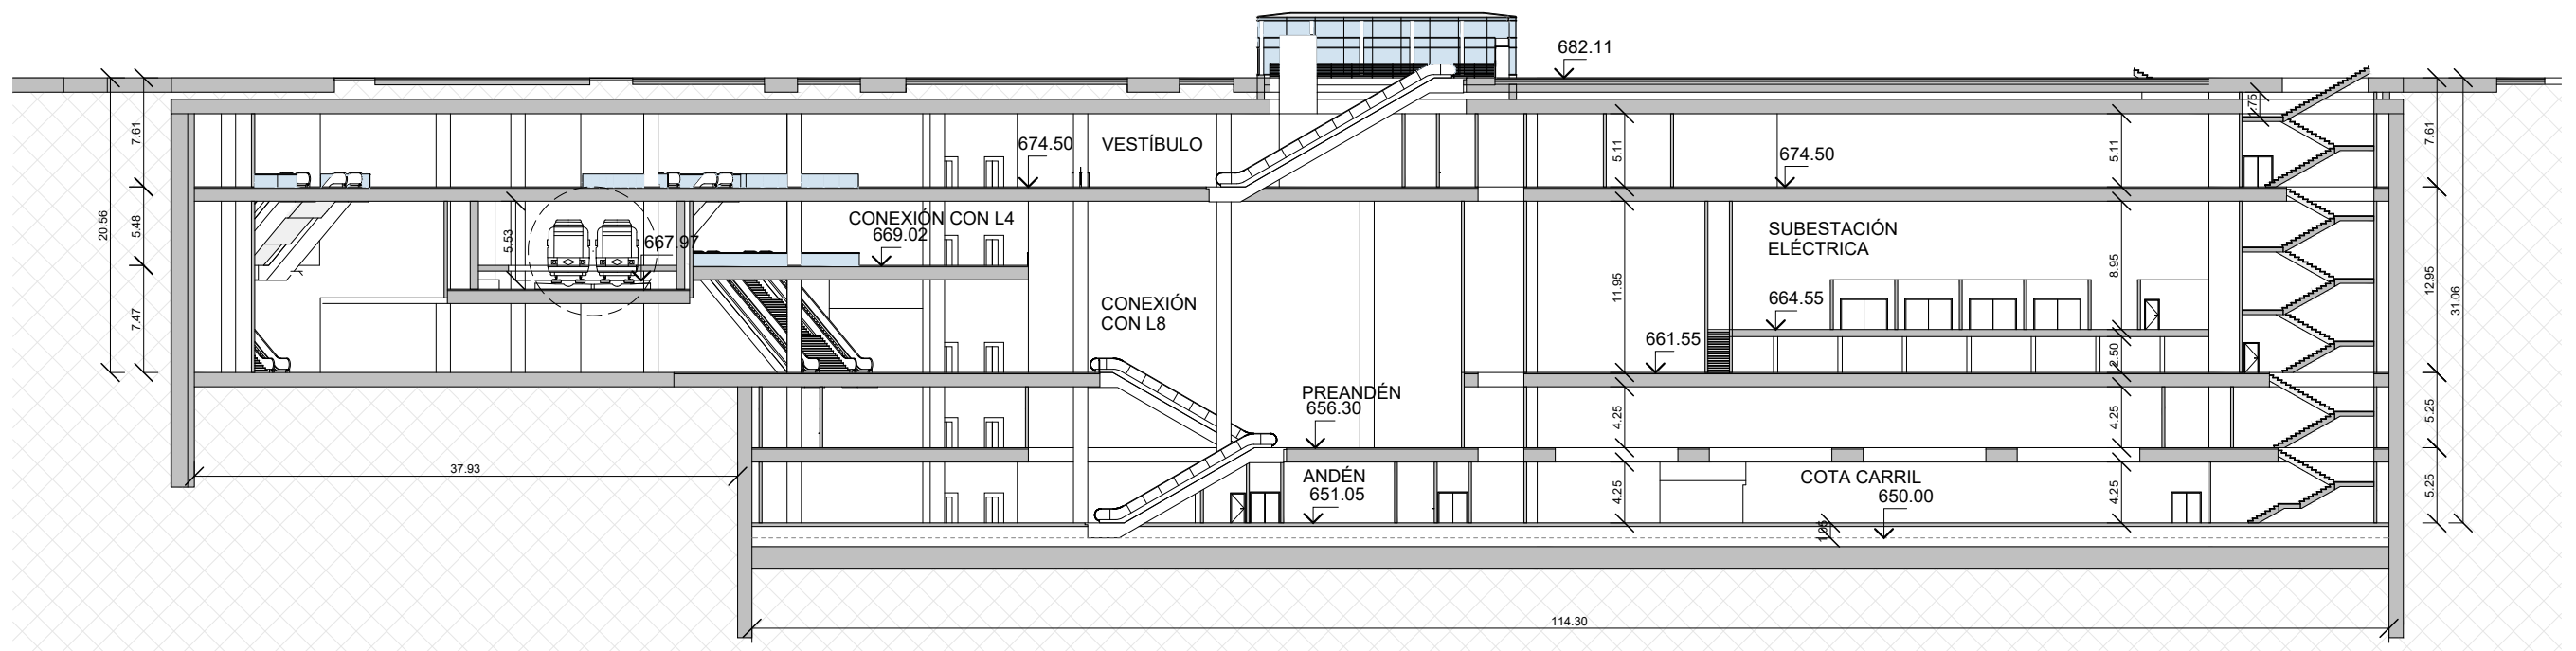

Sección 05
1 : 500

