

- Dependencias y Salas Técnicas
- Zona de Circulación

Norte



Escaleras de evacuación  
Andén Norte de Línea 8

Escaleras de evacuación  
Andén Sur de Línea 8

Escaleras de evacuación  
Andén Oeste de Línea 4

Escaleras de evacuación  
Andén Este de Línea 4

Conexión con Andén  
Oeste de Línea 4

Conexión con Andén  
Este de Línea 4

Túnel de L8

Túnel de L4

140.00

76.35

18.70

44.95

8.40

20.21

34.81


6.20

COMP	Compensación	9.38 m²
DP	Disponible	38.10 m²
EM01	Cuarto de Escaleras Mecánicas	15.00 m²

	Dependencias y Salas Técnicas
	Zona de Circulación

REVISIONES			
Nº	FECHA	DESCRIPCIÓN	Nº
00	ABR-2024	1ª EDICIÓN	03
01	JUN-2024	1ª EDICIÓN (TRAS SUPERVISIÓN)	04
02	JUN-2024	2ª EDICIÓN (TRAS SUPERVISIÓN)	05

Norte

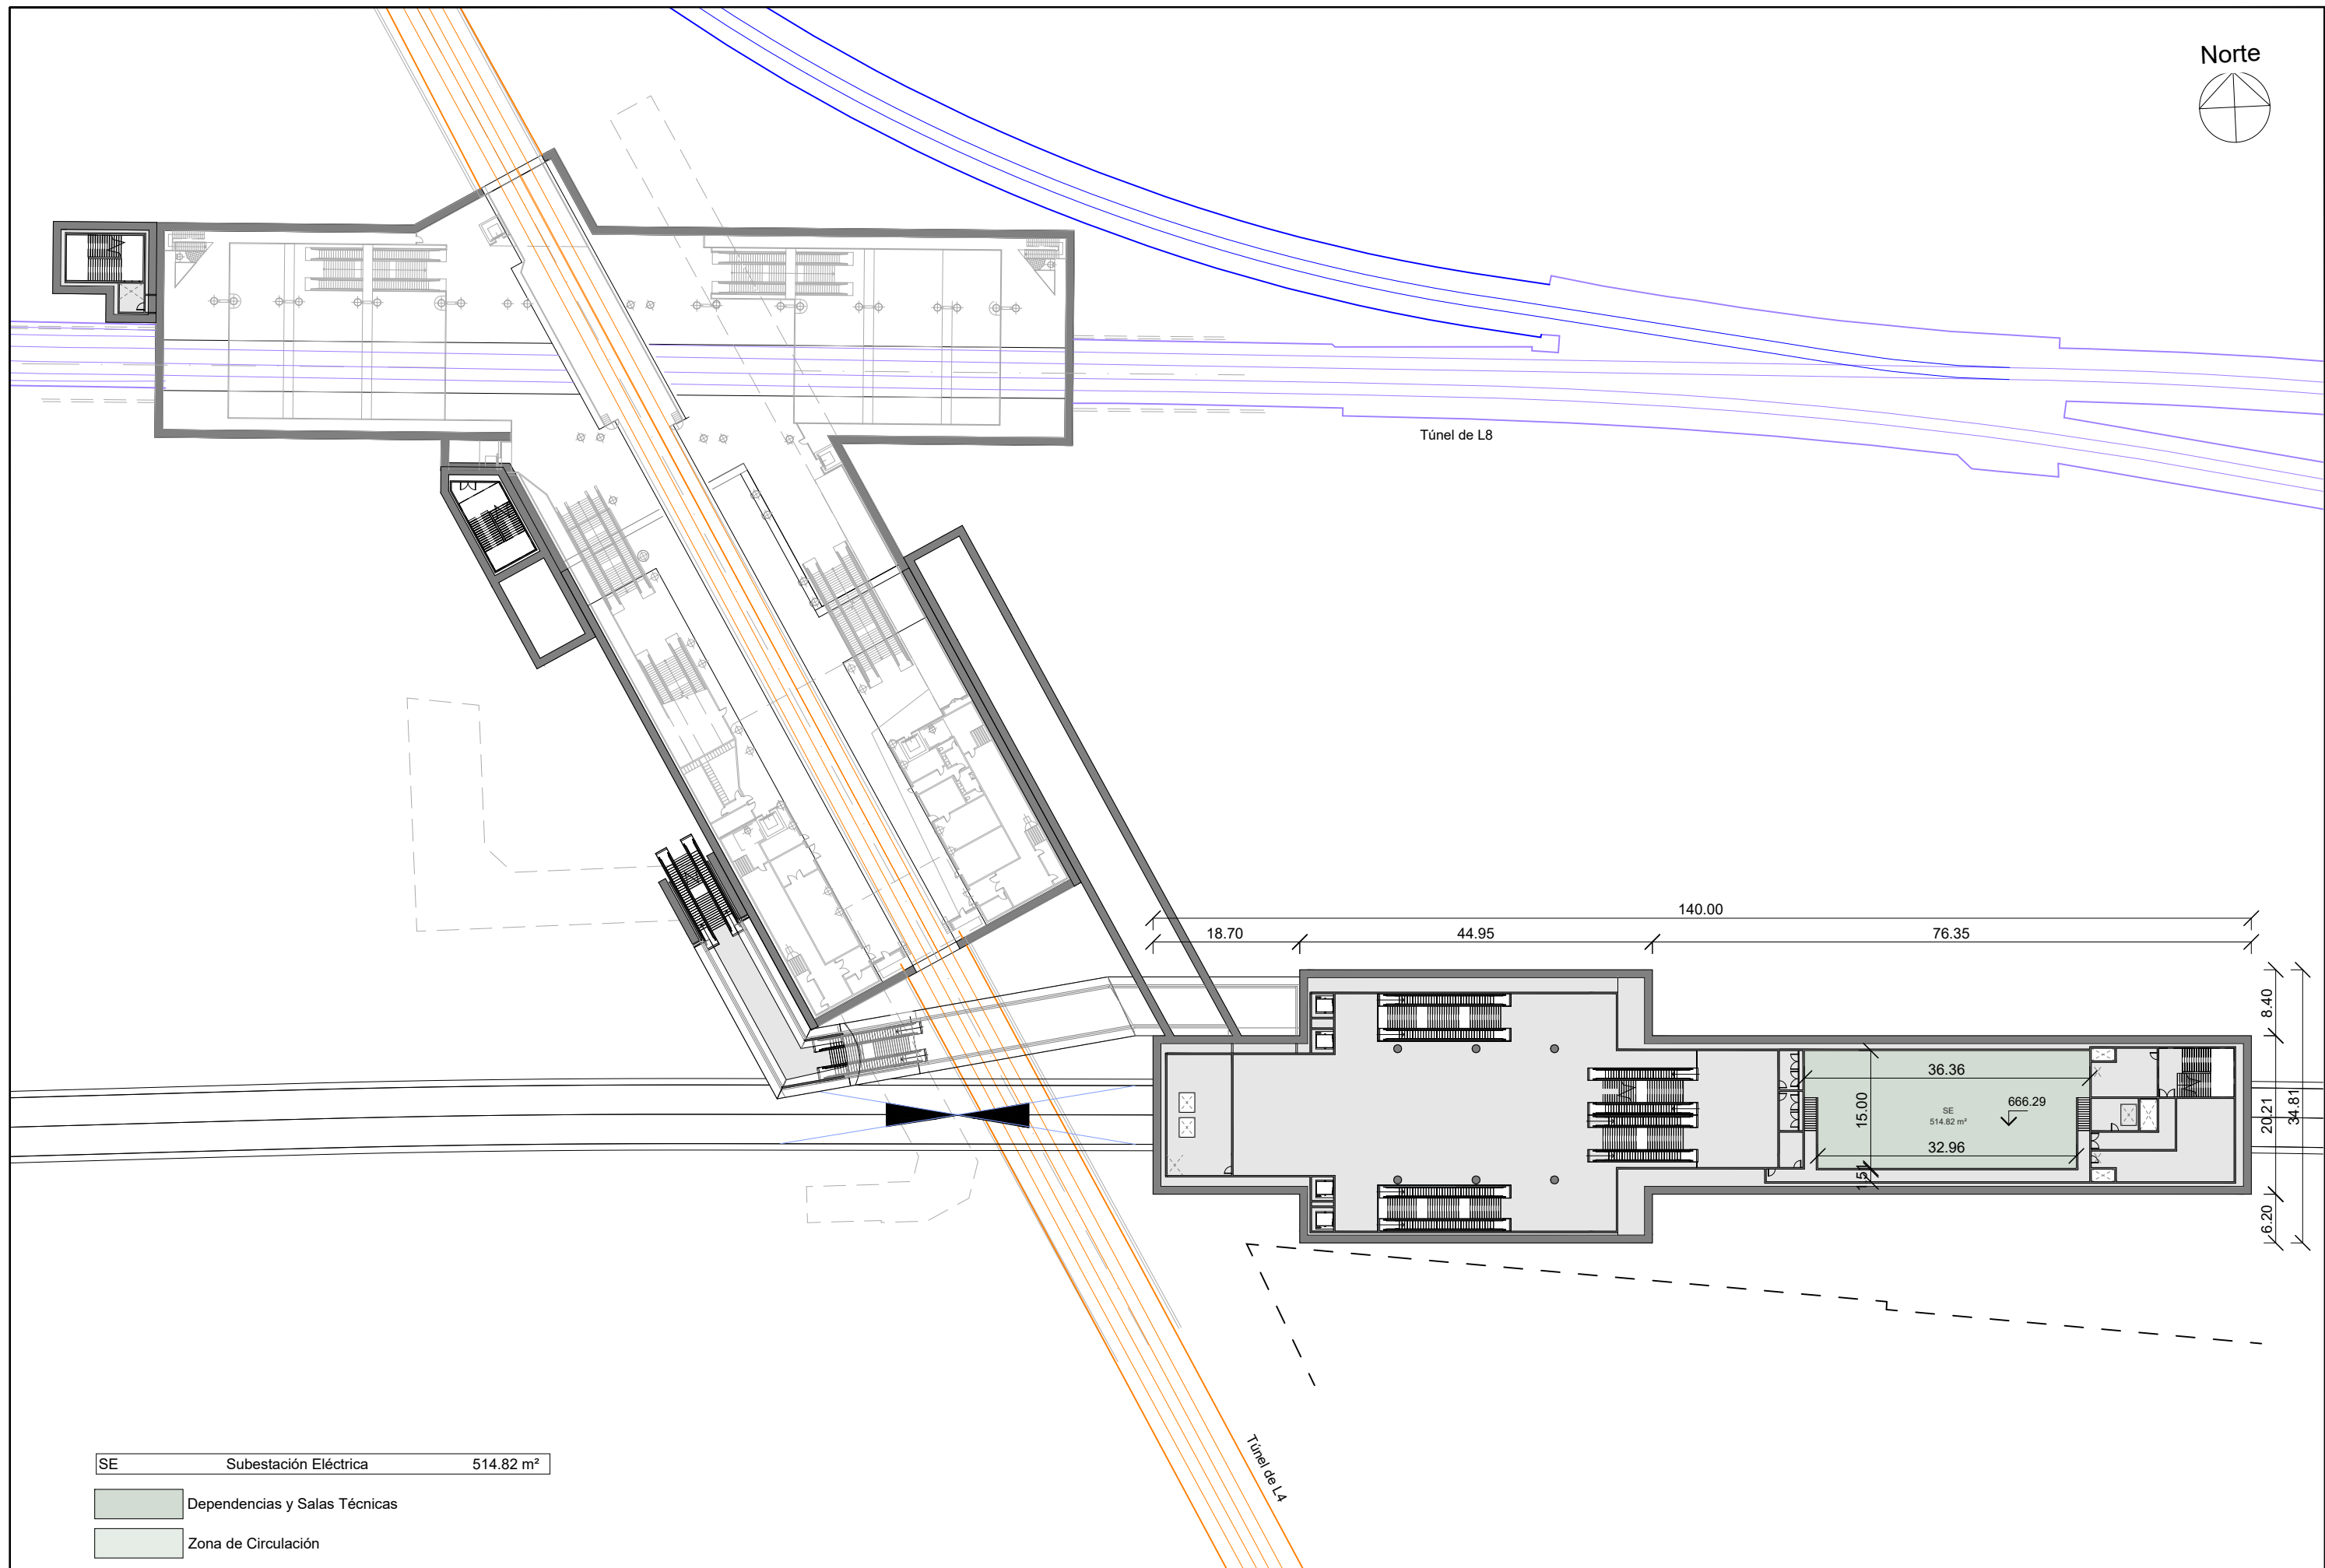

SE Subestación Eléctrica 514.82 m²

Dependencias y Salas Técnicas

Zona de Circulación

REVISIONES				
Nº	FECHA	DESCRIPCIÓN	Nº	FECHA
00	ABR-2024	1ª EDICIÓN	03	
01	JUN-2024	1ª EDICIÓN (TRAS SUPERVISIÓN)	04	
02	JUN-2024	2ª EDICIÓN (TRAS SUPERVISIÓN)	05	

Norte




Escaleras de evacuación  
Andén Norte de Línea 8

Escaleras de evacuación  
Andén Sur de Línea 8

Túnel de L8

Conexión con Andén  
Oeste de Línea 4

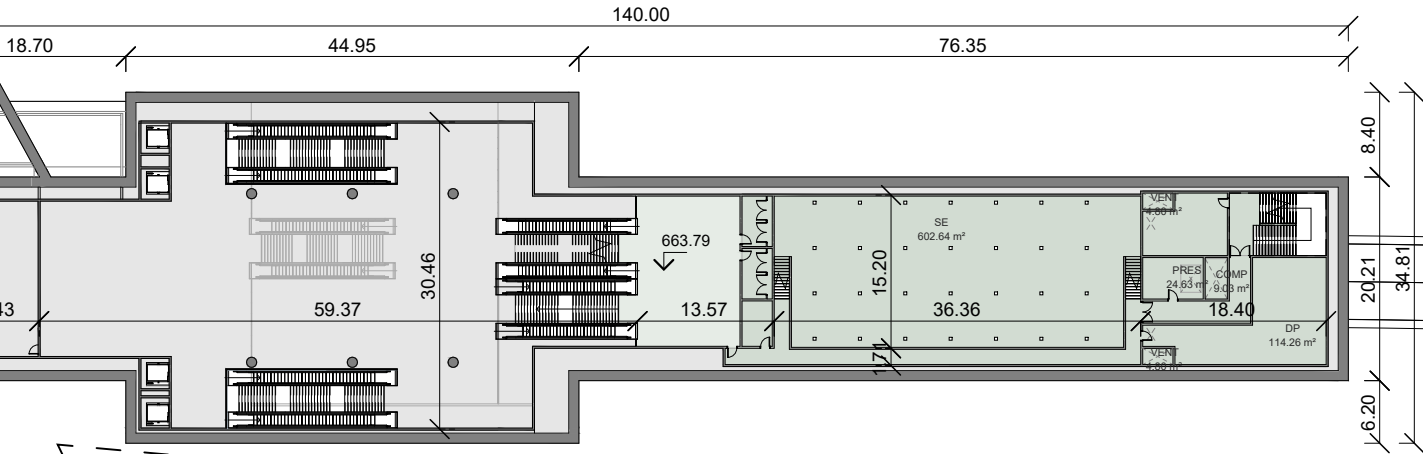

COMP	Compensación	9.03 m²
DP	Disponible	174.08 m²
EM02	Cuarto de Escaleras Mecánicas	15.00 m²
EM03	Cuarto de Escaleras Mecánicas	15.00 m²
PRES	Presurización	24.63 m²
SE	Subestación Eléctrica	602.64 m²
VENT	Ventilación	9.60 m²


- Dependencias y Salas Técnicas
- Zona de Circulación

REVISIONES					
Nº	FECHA	DESCRIPCIÓN	Nº	FECHA	DESCRIPCIÓN
00	ABR-2024	1ª EDICIÓN	03		
01	JUN-2024	1ª EDICIÓN (TRAS SUPERVISION)	04		
02	JUN-2024	2ª EDICIÓN (TRAS SUPERVISION)	05		

Norte



Túnel de L8

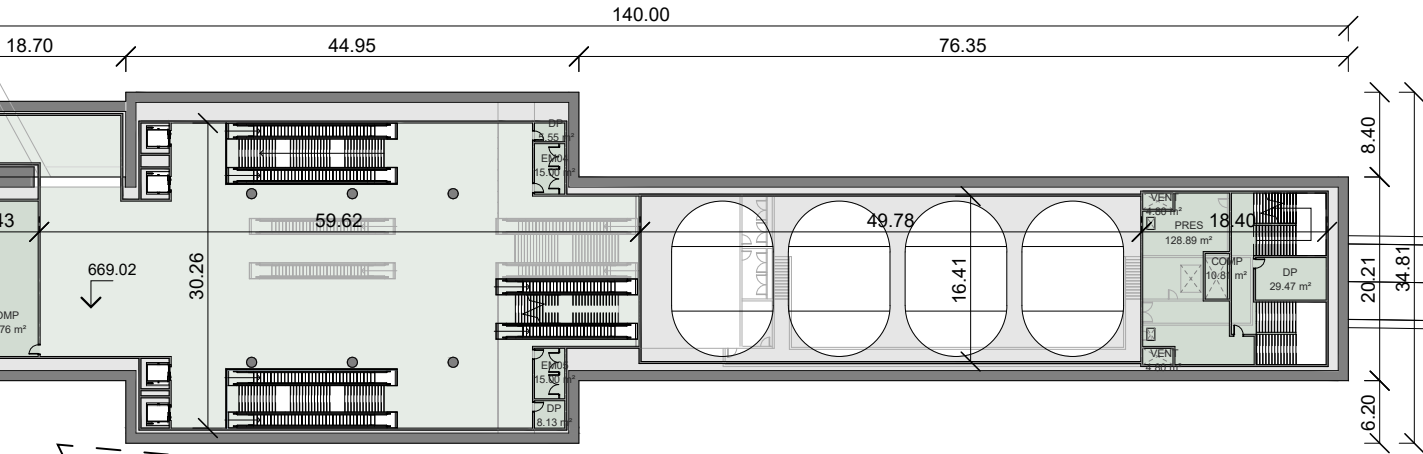

COMP	Compensación	137.57 m²
DP	Disponible	43.15 m²
EM04	Cuarto de Escaleras Mecánicas	15.00 m²
EM05	Cuarto de Escaleras Mecánicas	15.00 m²
PRES	Presurización	128.89 m²
VENT	Ventilación	9.60 m²

- Dependencias y Salas Técnicas
- Zona de Circulación

REVISIONES					
Nº	FECHA	DESCRIPCIÓN	Nº	FECHA	DESCRIPCIÓN
00	ABR-2024	1ª EDICIÓN	03		
01	JUN-2024	1ª EDICIÓN (TRAS SUPERVISION)	04		
02	JUN-2024	2ª EDICIÓN (TRAS SUPERVISION)	05		

Norte




Túnel de L8

Túnel de L4


Andén Comunicaciones	Andén	517.50 m²
Andén Energía	Andén	517.50 m²
CA	Cabina de Andén	12.46 m²
CBT	Cuarto de Baja Tensión	45.00 m²
CC01	Cuarto de Comunicaciones	38.30 m²
CC02	Cuarto de Comunicaciones	6.30 m²
CE	Cuarto de Enclavamiento	51.03 m²
CI	Protección Contra Incendios	24.30 m²
CS	Seccionador	13.40 m²
CT	Cuarto de Alta Tensión	44.20 m²
DP	Disponible	6.92 m²
PB	Bombeo Fecales	5.95 m²
TM	Cuarto Telefonía	17.50 m²
VENT	Ventilación	12.58 m²

- Dependencias y Salas Técnicas
- Zona de Circulación


REVISIONES				
Nº	FECHA	DESCRIPCIÓN	Nº	FECHA
00	ABR-2024	1ª EDICIÓN	03	
01	JUN-2024	1ª EDICIÓN (TRAS SUPERVISIÓN)	04	
02	JUN-2024	2ª EDICIÓN (TRAS SUPERVISIÓN)	05	

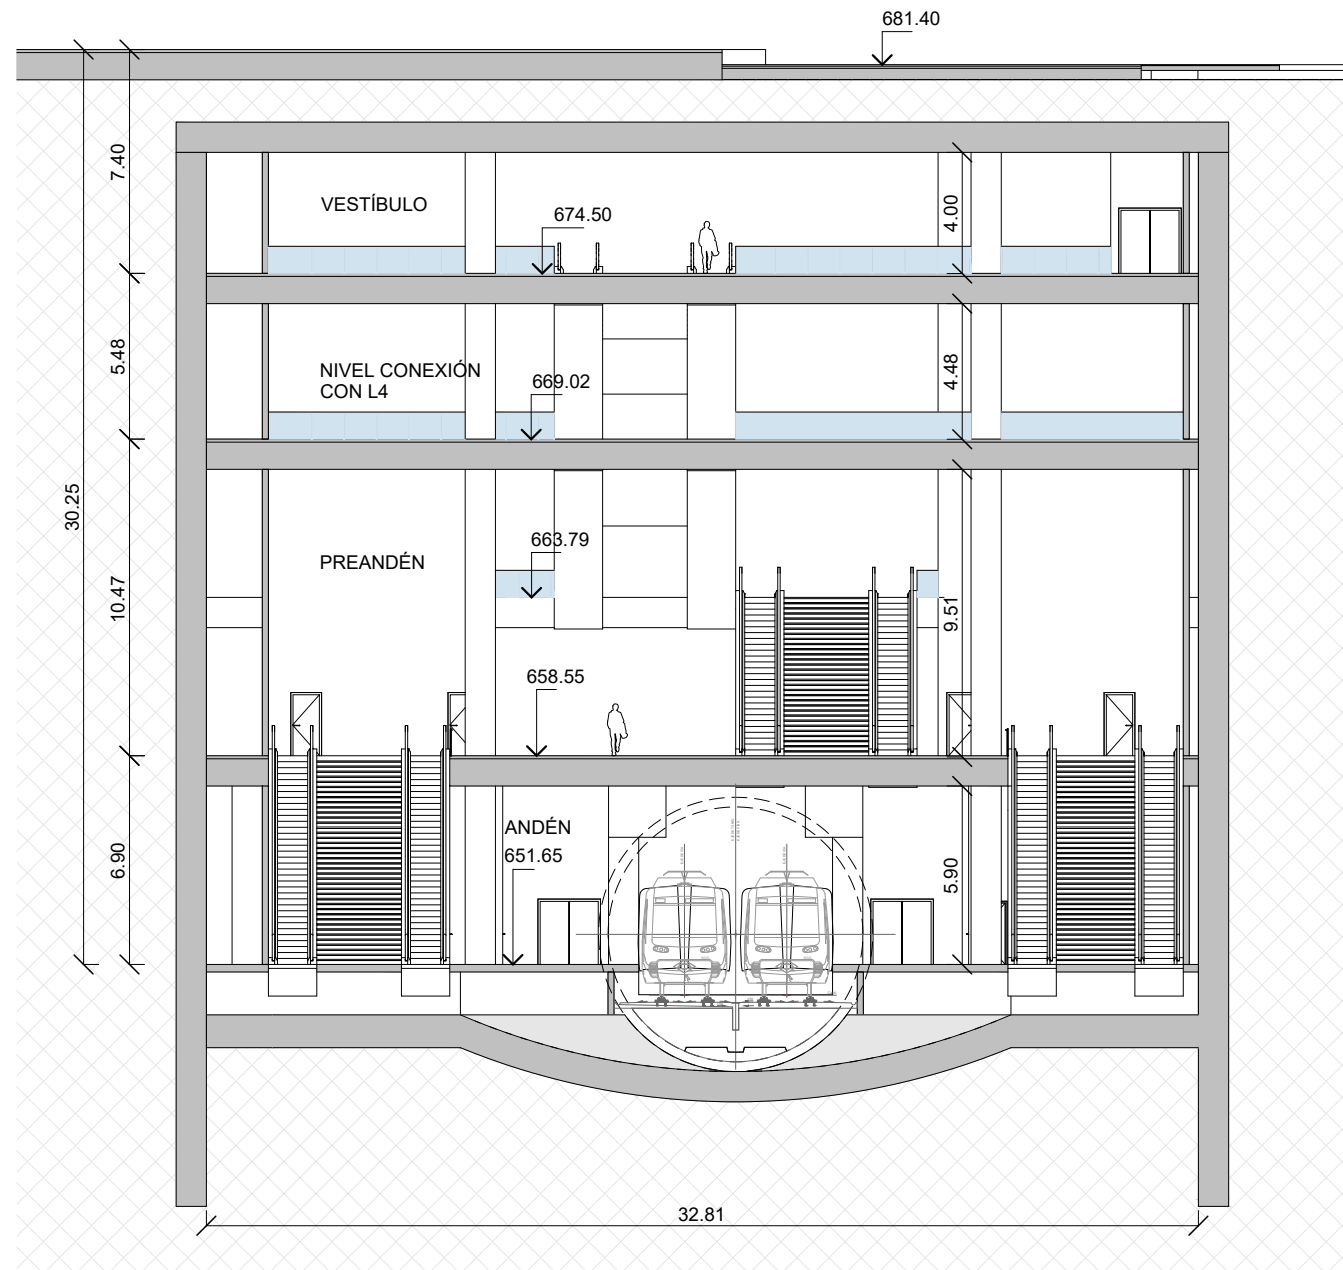


Sección 01  
1 : 250

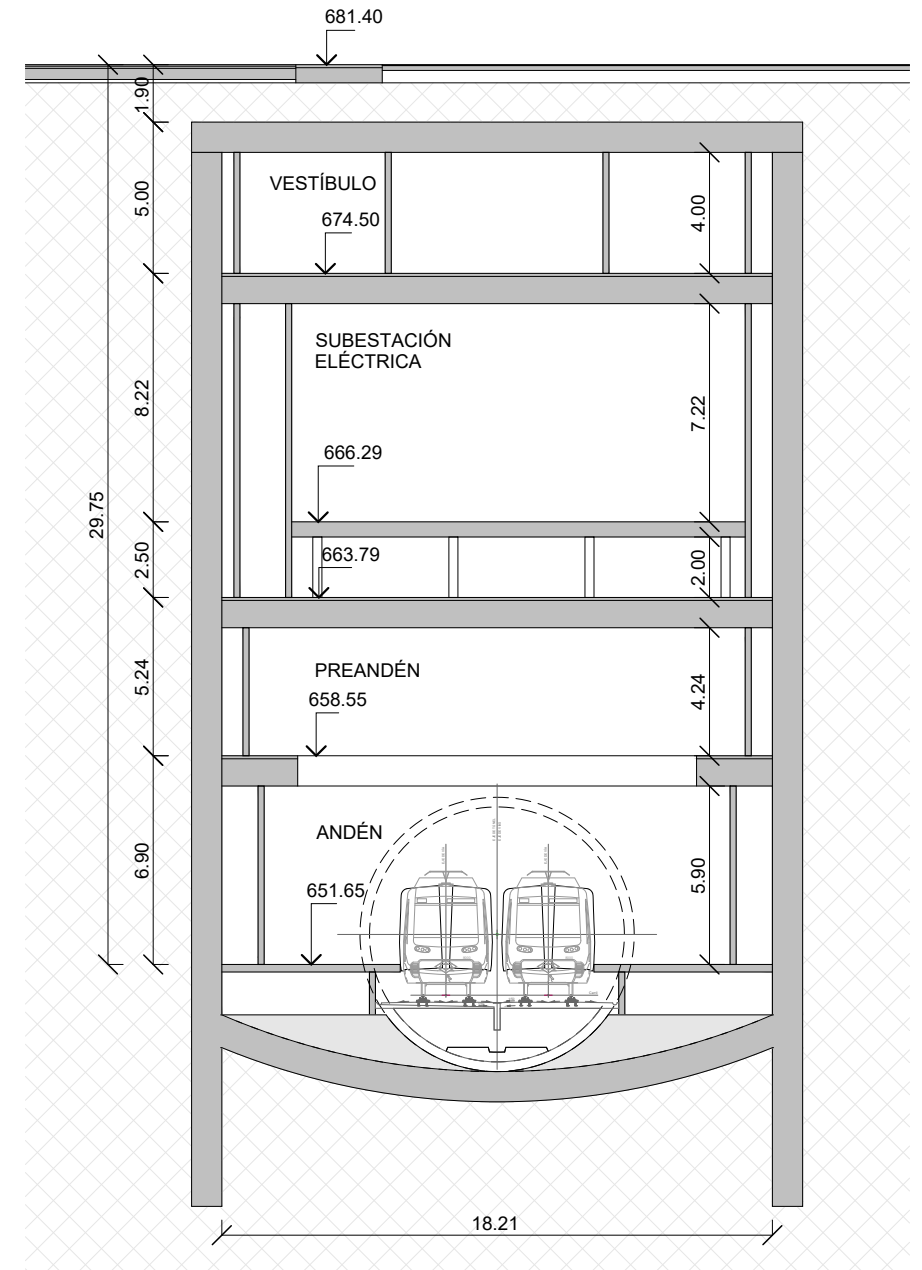


Sección 02  
1 : 250

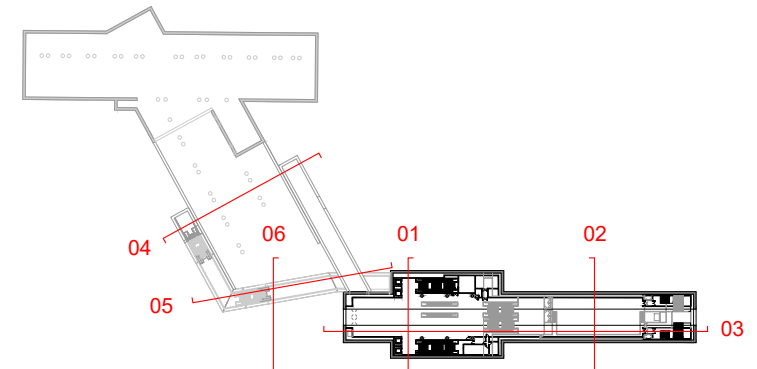


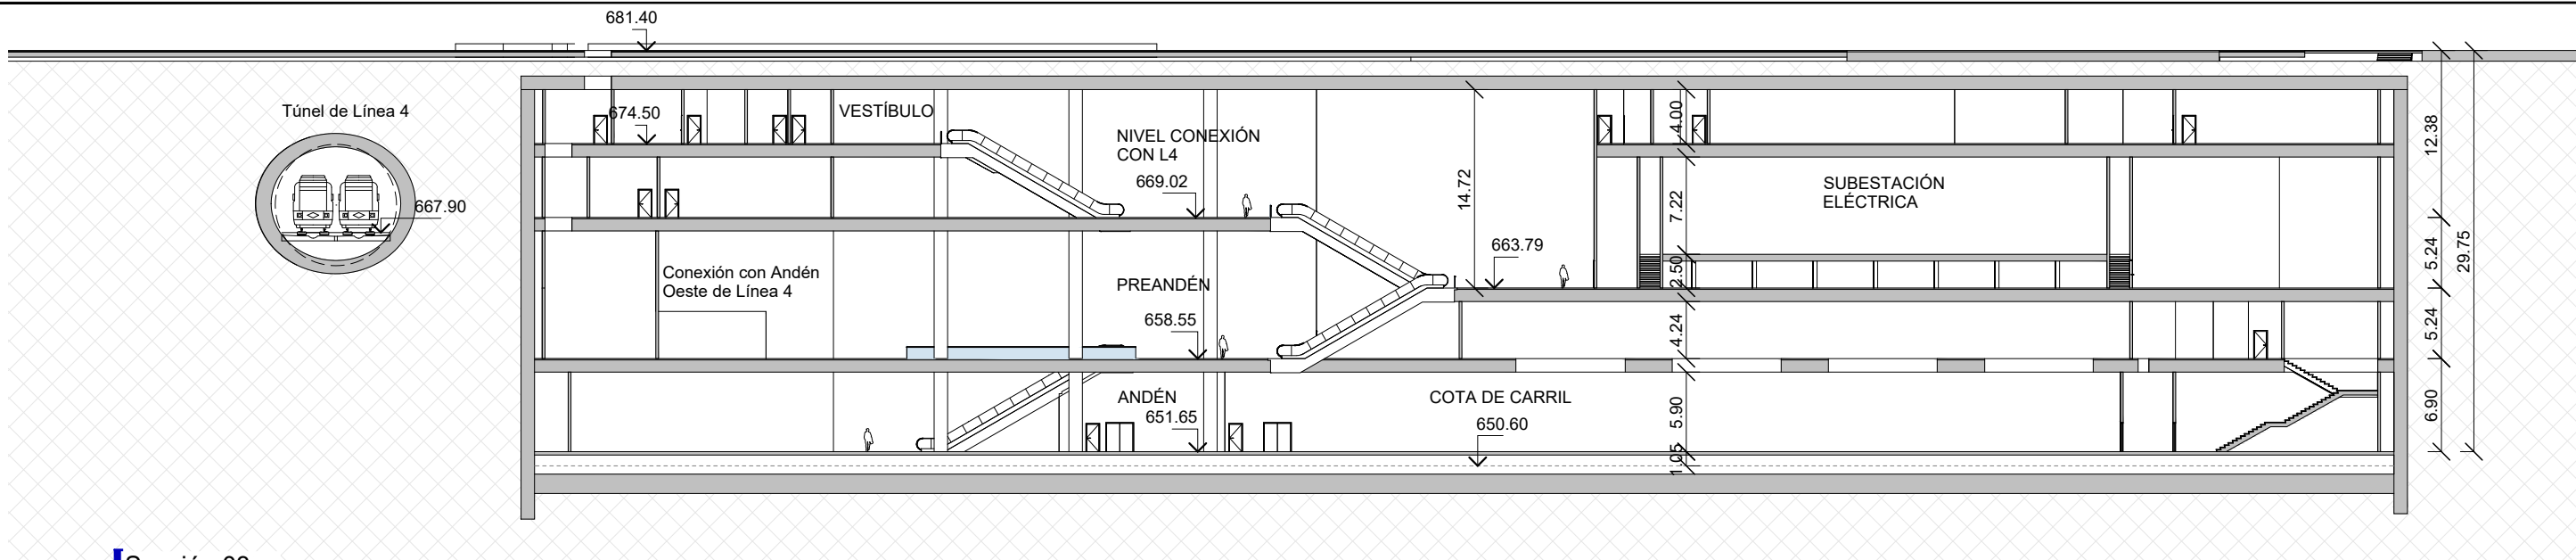


Sección 03  
1 : 500

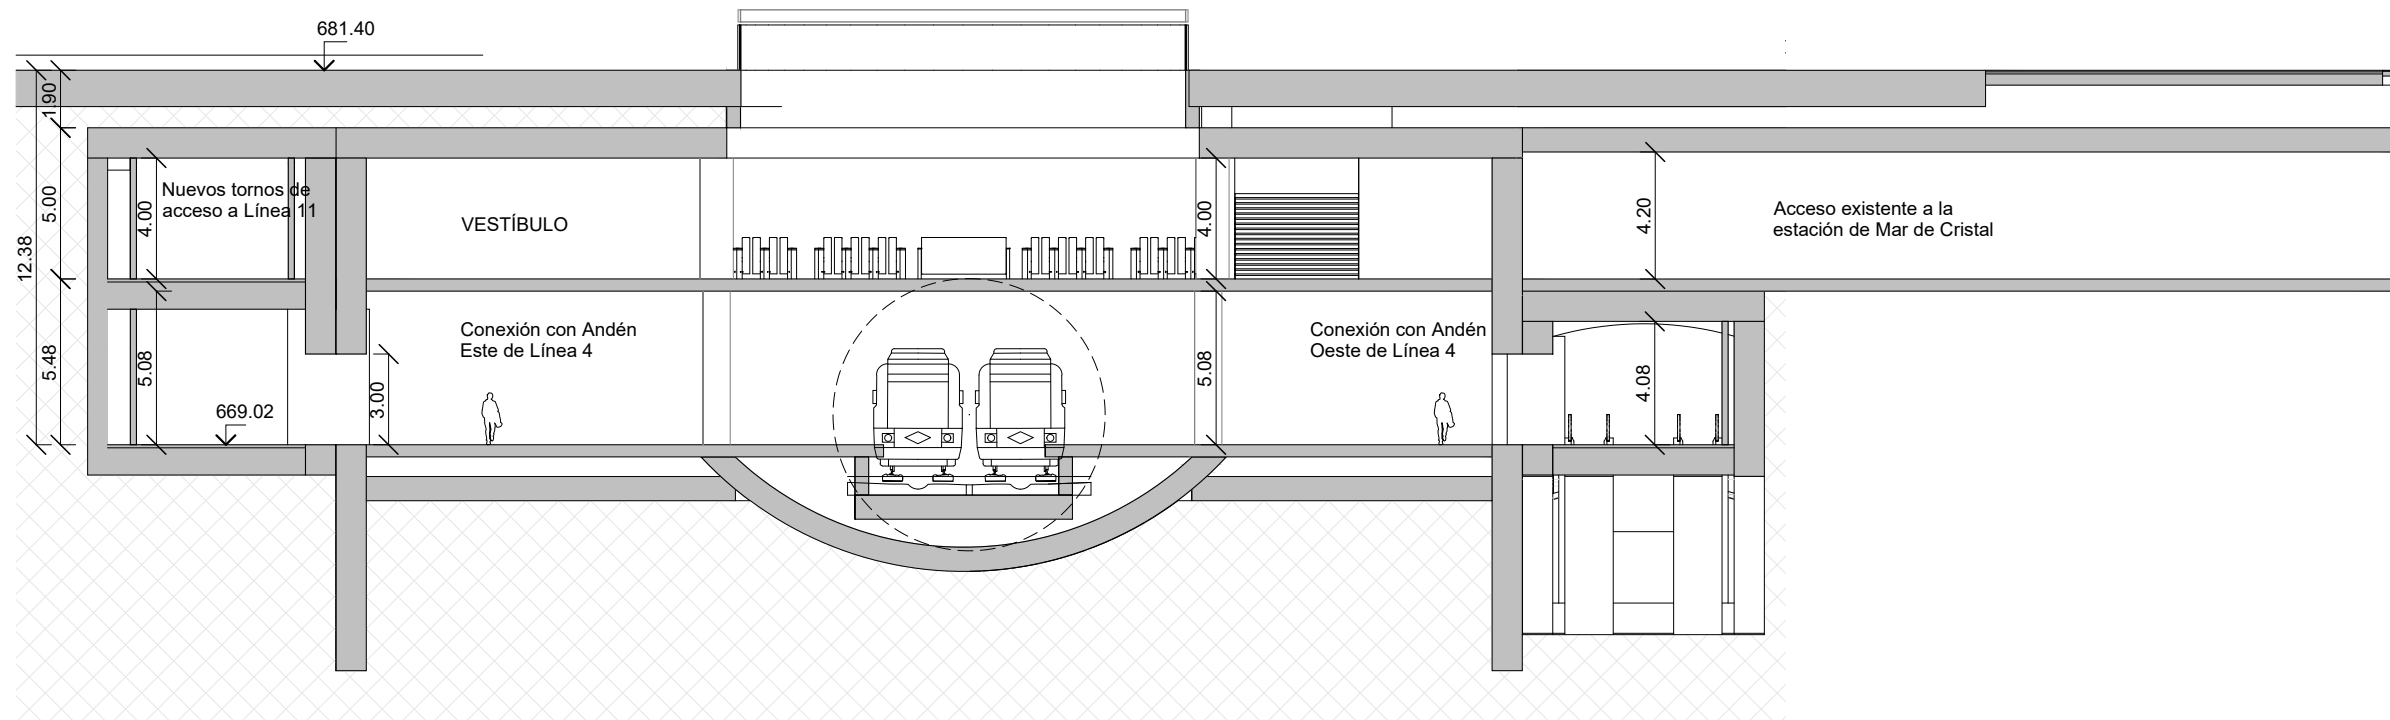

Sección 04  
1 : 250

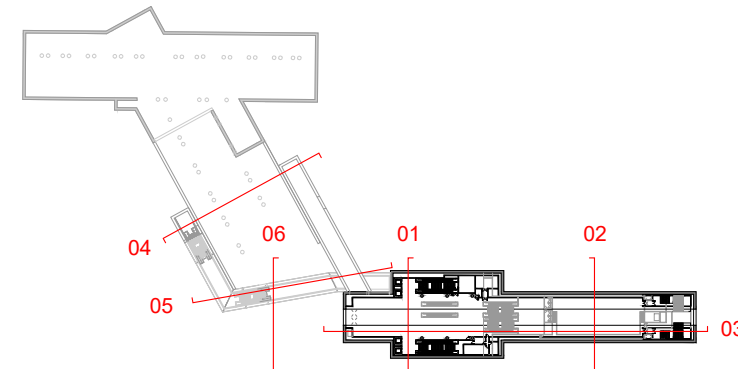

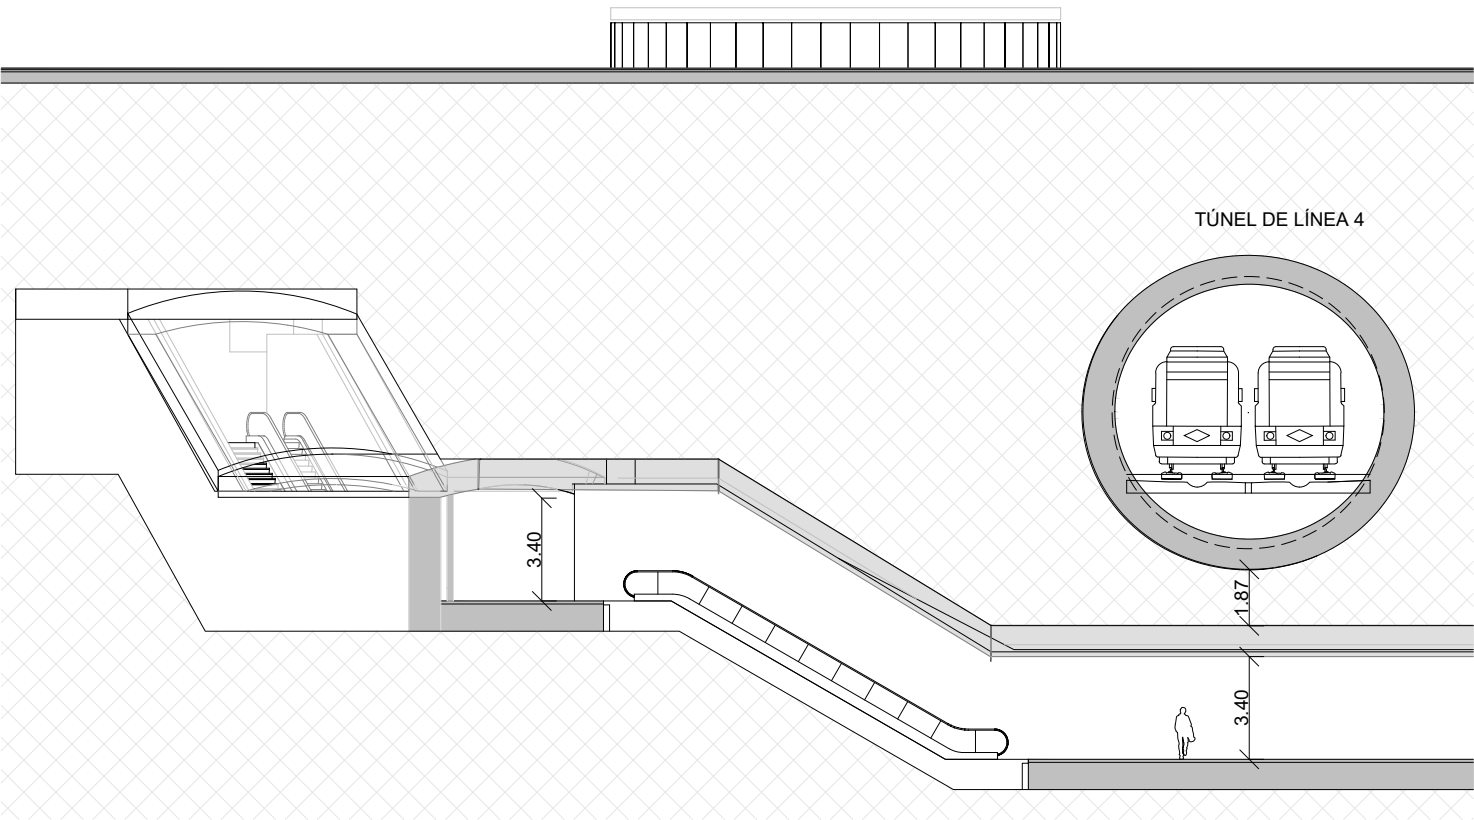

Sección 05  
1 : 250

