


- R1 - Trapa de salida de emergencia
- R2 - Reja de ventilación (Presurización)
- R3 - Reja de ventilación (Compensación)
- R4 - Reja de ventilación (Inmisión)
- R5 - Reja de ventilación (Condensadoras)
- R6 - Reja de ventilación (Subestación)

- Circulación
- Dependencias y Salas Técnicas
- Parking

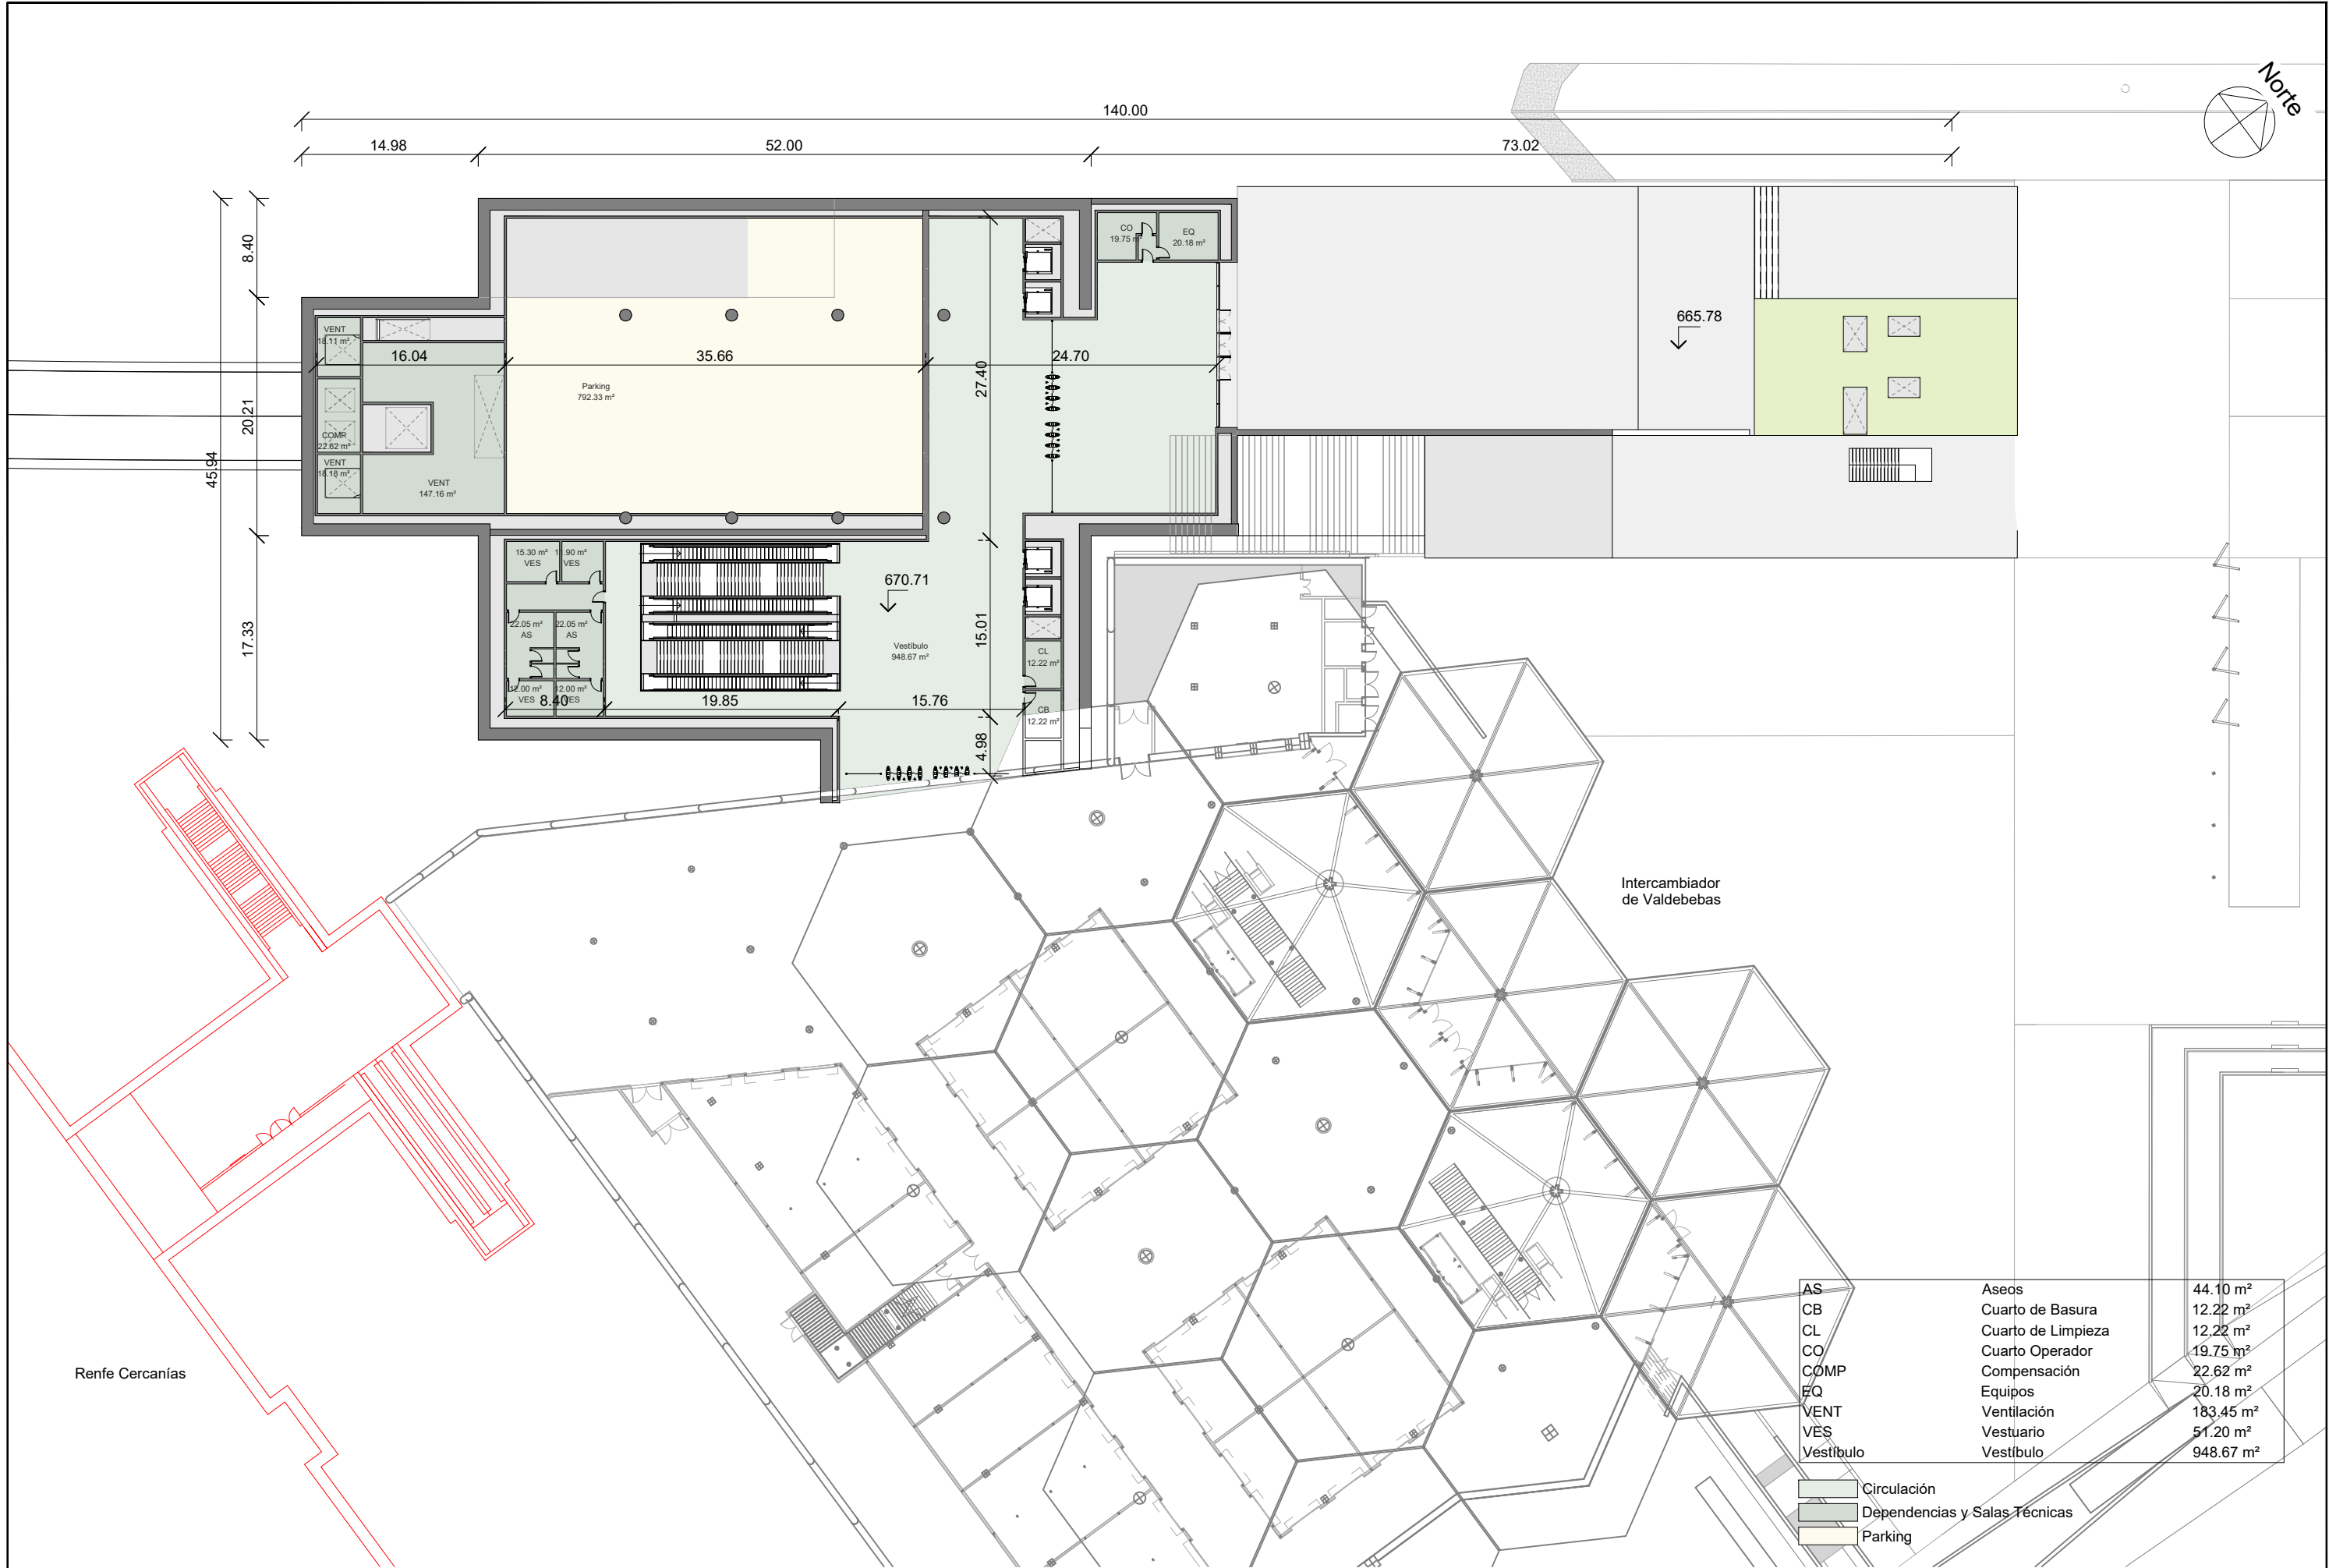


Renfe Cercanías

Intercambiador de Valdebebas

AS	Aseos	44.10 m²
CB	Cuarto de Basura	12.22 m²
CL	Cuarto de Limpieza	12.22 m²
CO	Cuarto Operador	19.75 m²
COMP	Compensación	22.62 m²
EQ	Equipos	20.18 m²
VENT	Ventilación	183.45 m²
VES	Vestuario	51.20 m²
Vestibulo	Vestibulo	948.67 m²



- Circulación
- Dependencias y Salas Técnicas
- Parking

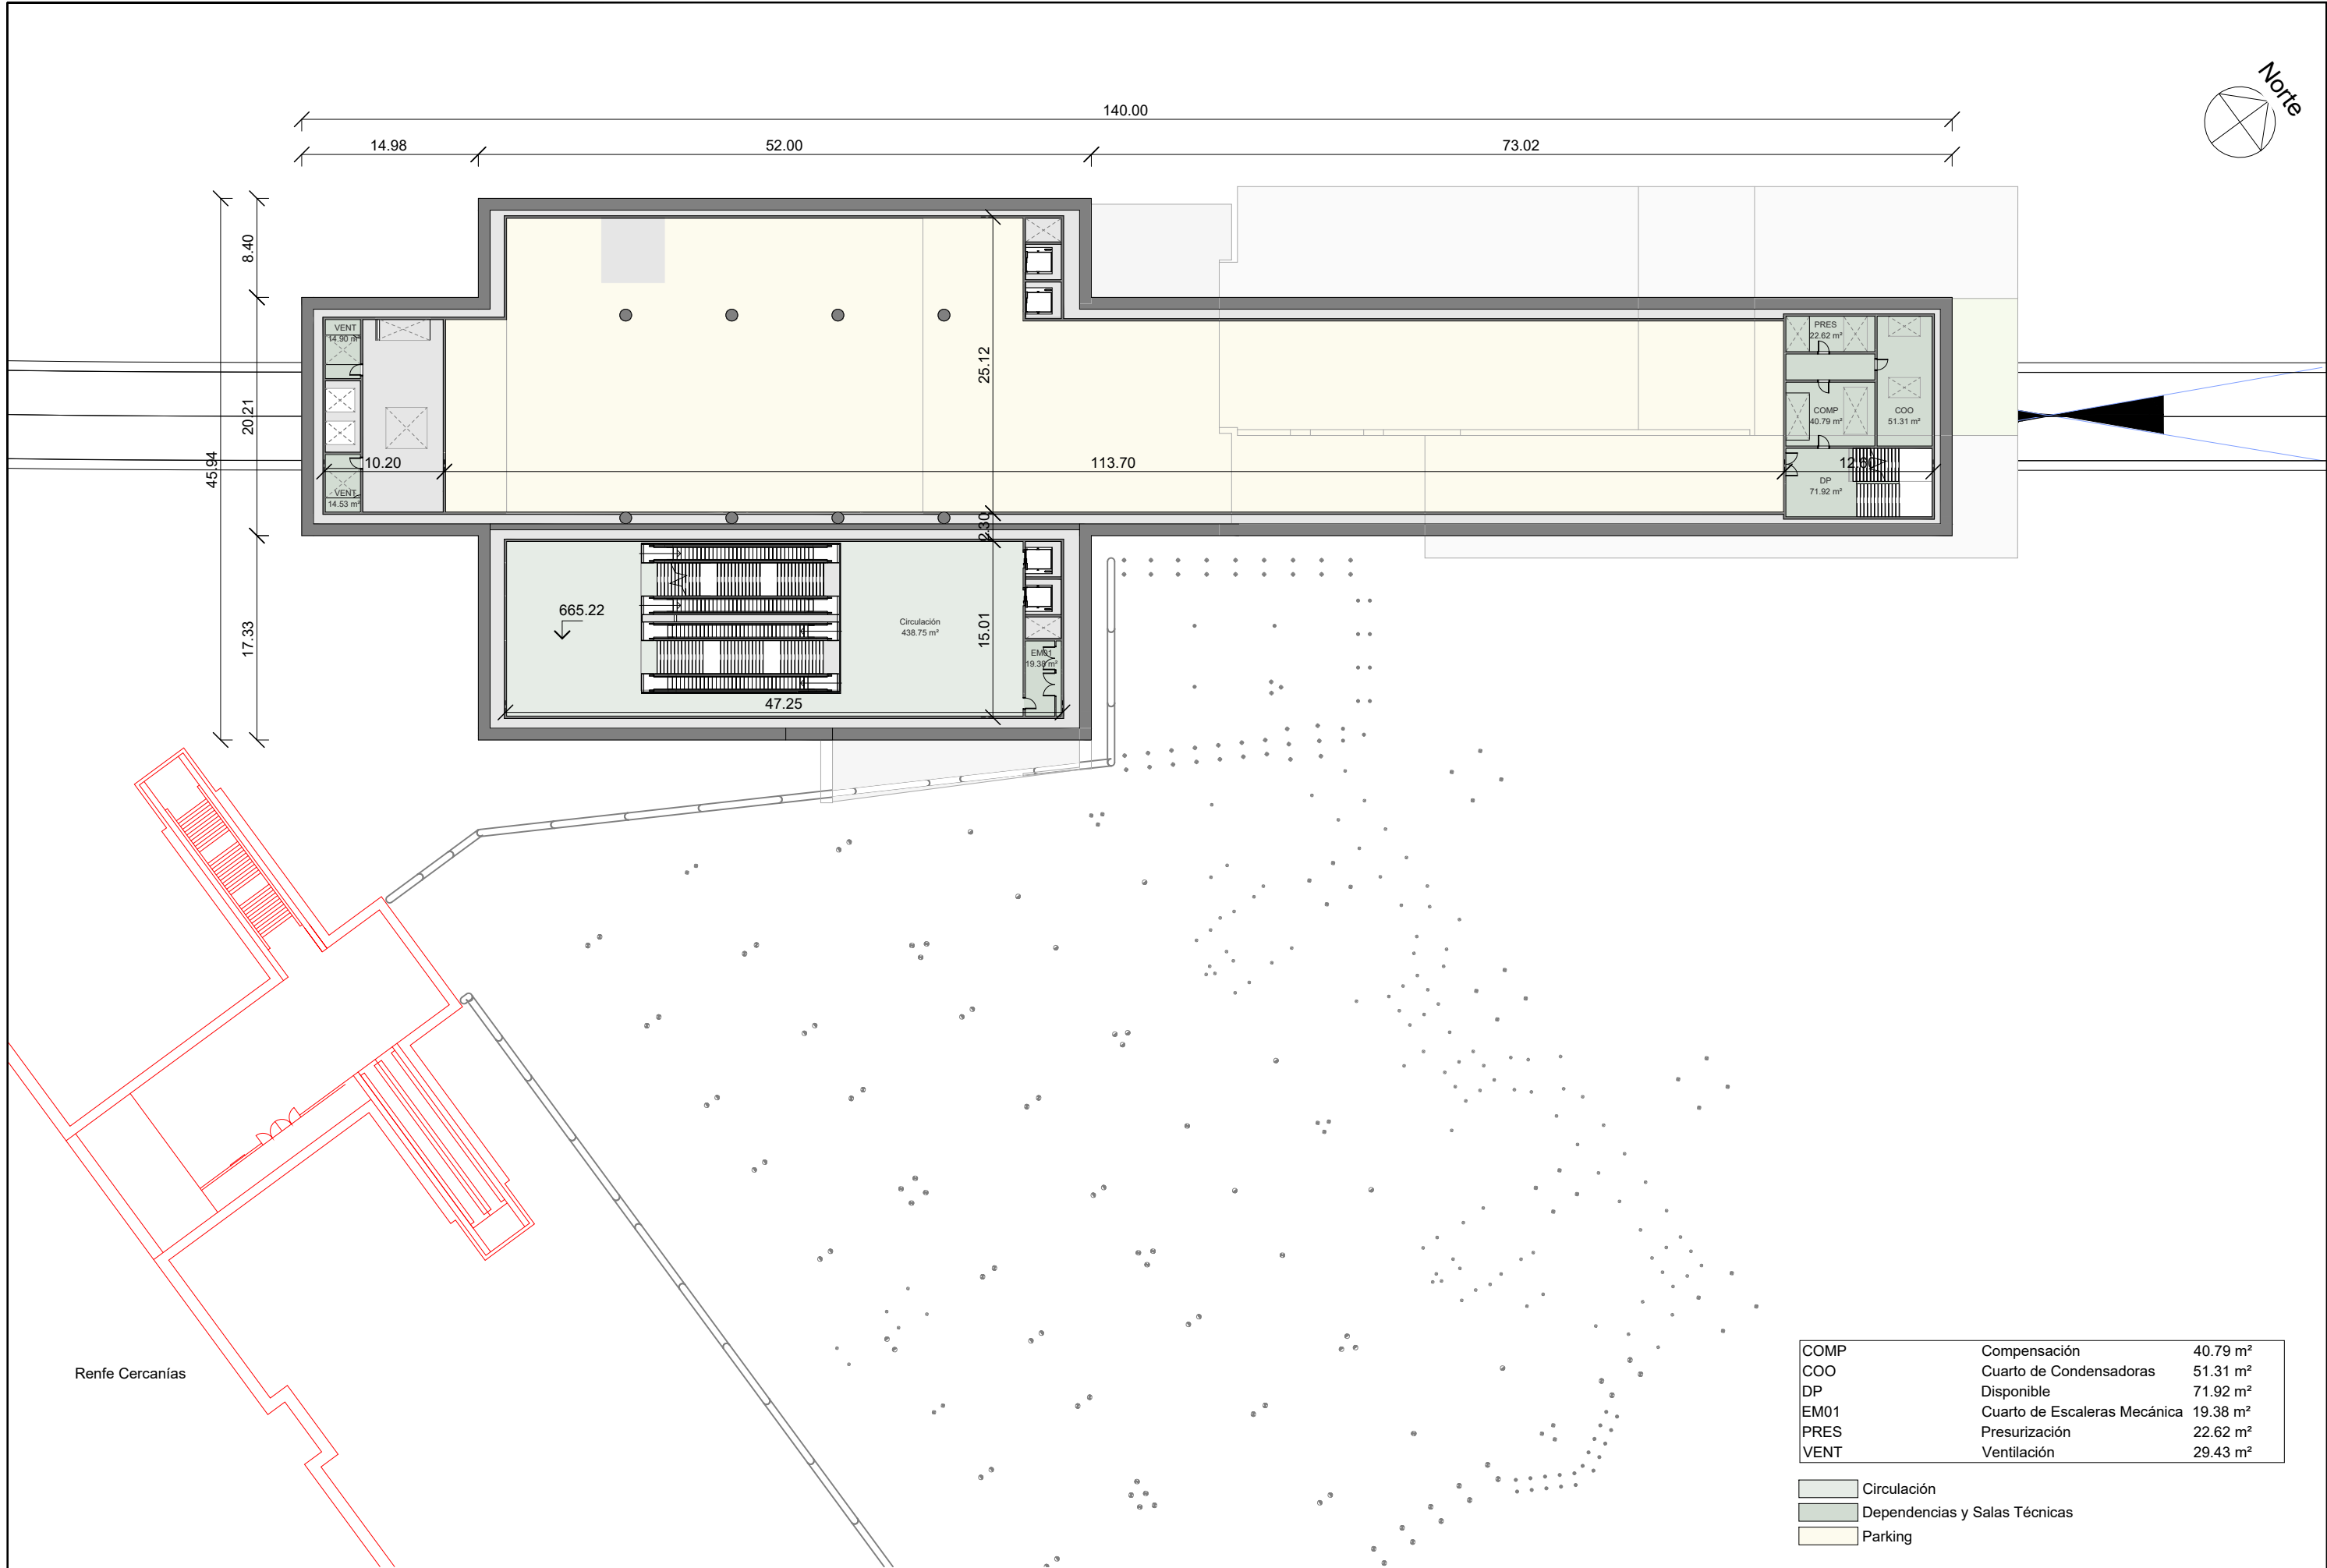

Renfe Cercanías


COMP	Compensación	40.79 m²
COO	Cuarto de Condensadoras	51.31 m²
DP	Disponible	71.92 m²
EM01	Cuarto de Escaleras Mecánica	19.38 m²
PRES	Presurización	22.62 m²
VENT	Ventilación	29.43 m²

- Circulación
- Dependencias y Salas Técnicas
- Parking

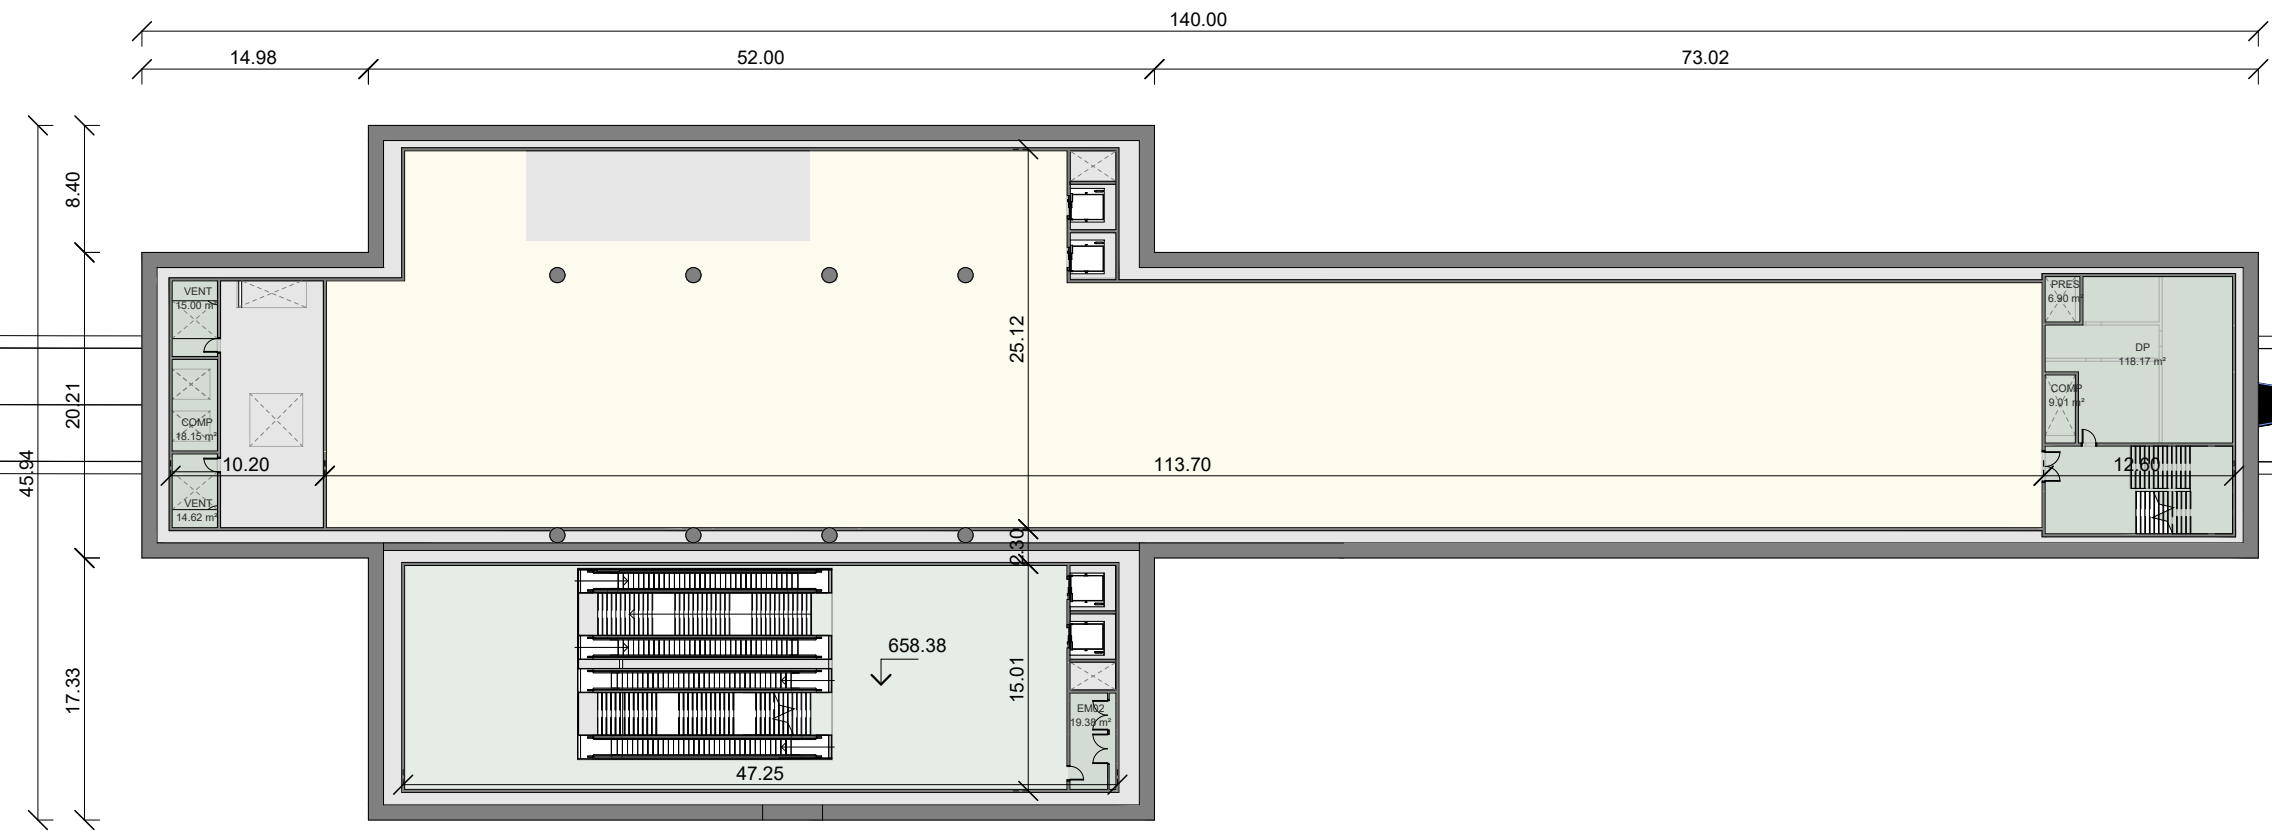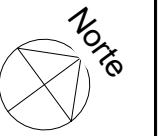

COMP	Compensación	27.16 m²
DP	Disponible	118.17 m²
EM02	Cuarto de Escaleras Mecánica	19.38 m²
PRES	Presurización	6.90 m²
VENT	Ventilación	29.62 m²


- Circulación
- Dependencias y Salas Técnicas
- Parking

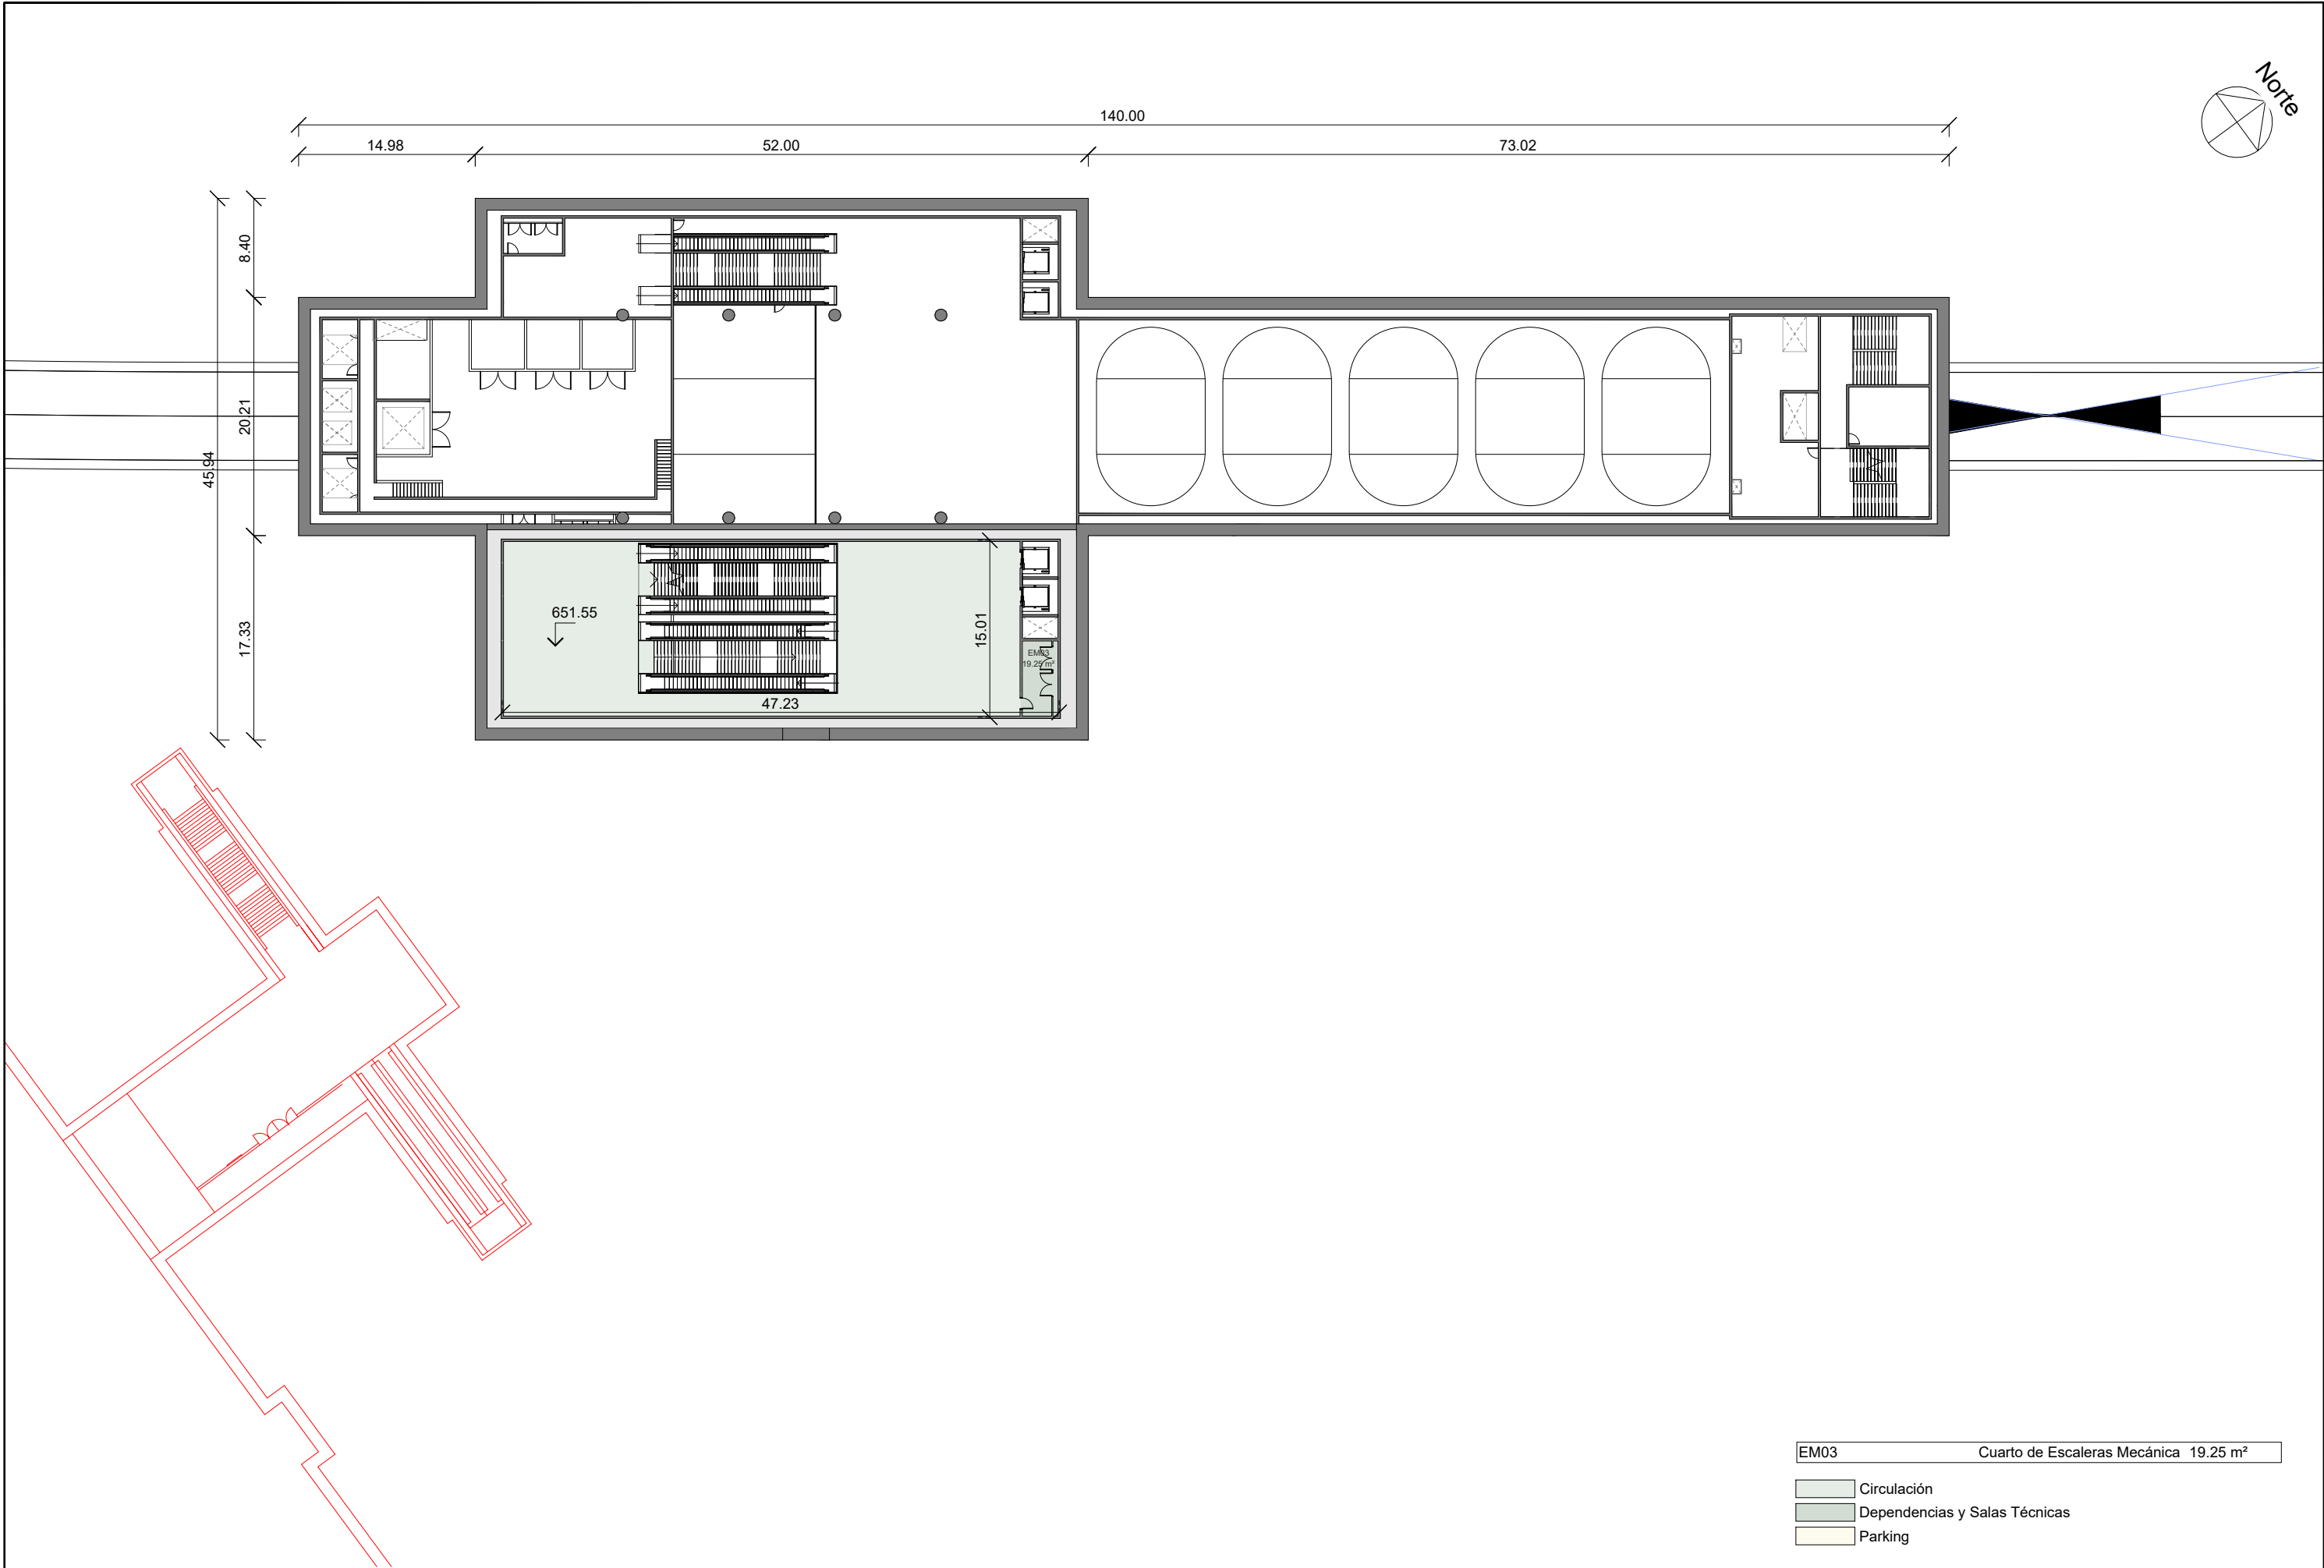

EM03 Cuarto de Escaleras Mecánica 19.25 m²

- Circulación
- Dependencias y Salas Técnicas
- Parking

REVISIONES					
Nº	FECHA	DESCRIPCIÓN	Nº	FECHA	DESCRIPCIÓN
00	ABR-2024	1ª EDICIÓN	03		
01	JUN-2024	1ª EDICIÓN (TRAS SUPERVISION)	04		
02	JUN-2024	2ª EDICIÓN (TRAS SUPERVISION)	05		

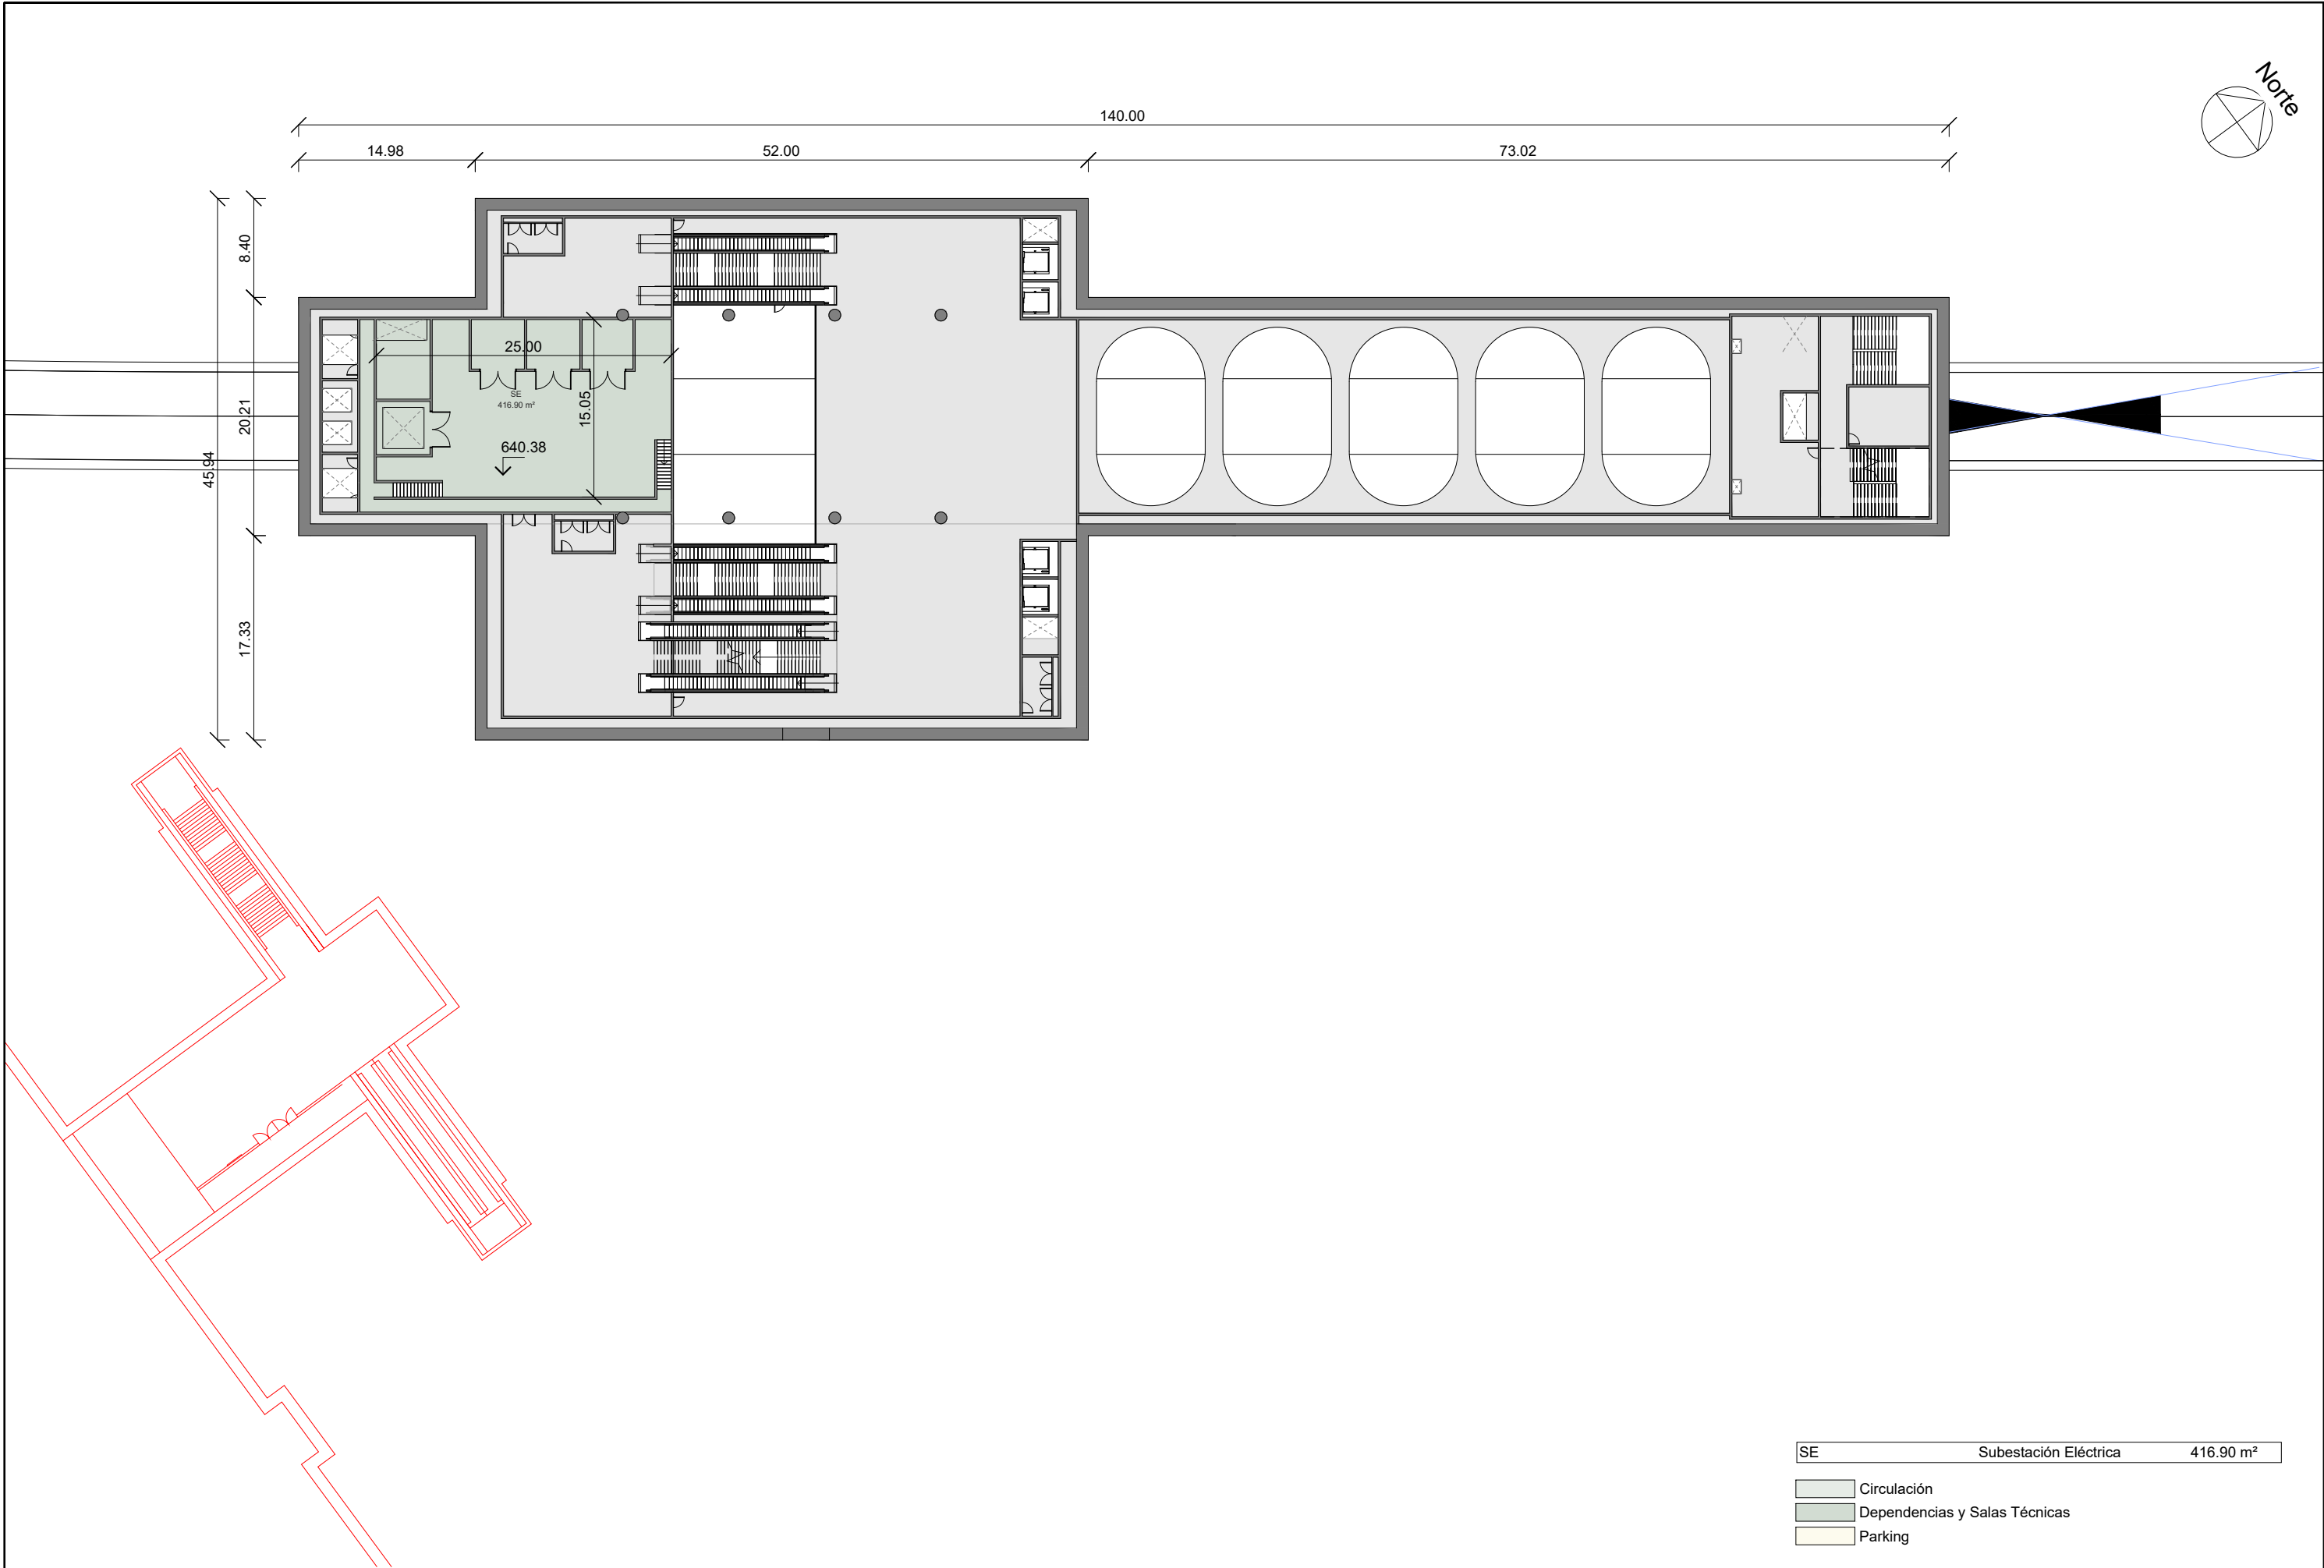


SE Subestación Eléctrica 416.90 m²

Circulación

Dependencias y Salas Técnicas

Parking




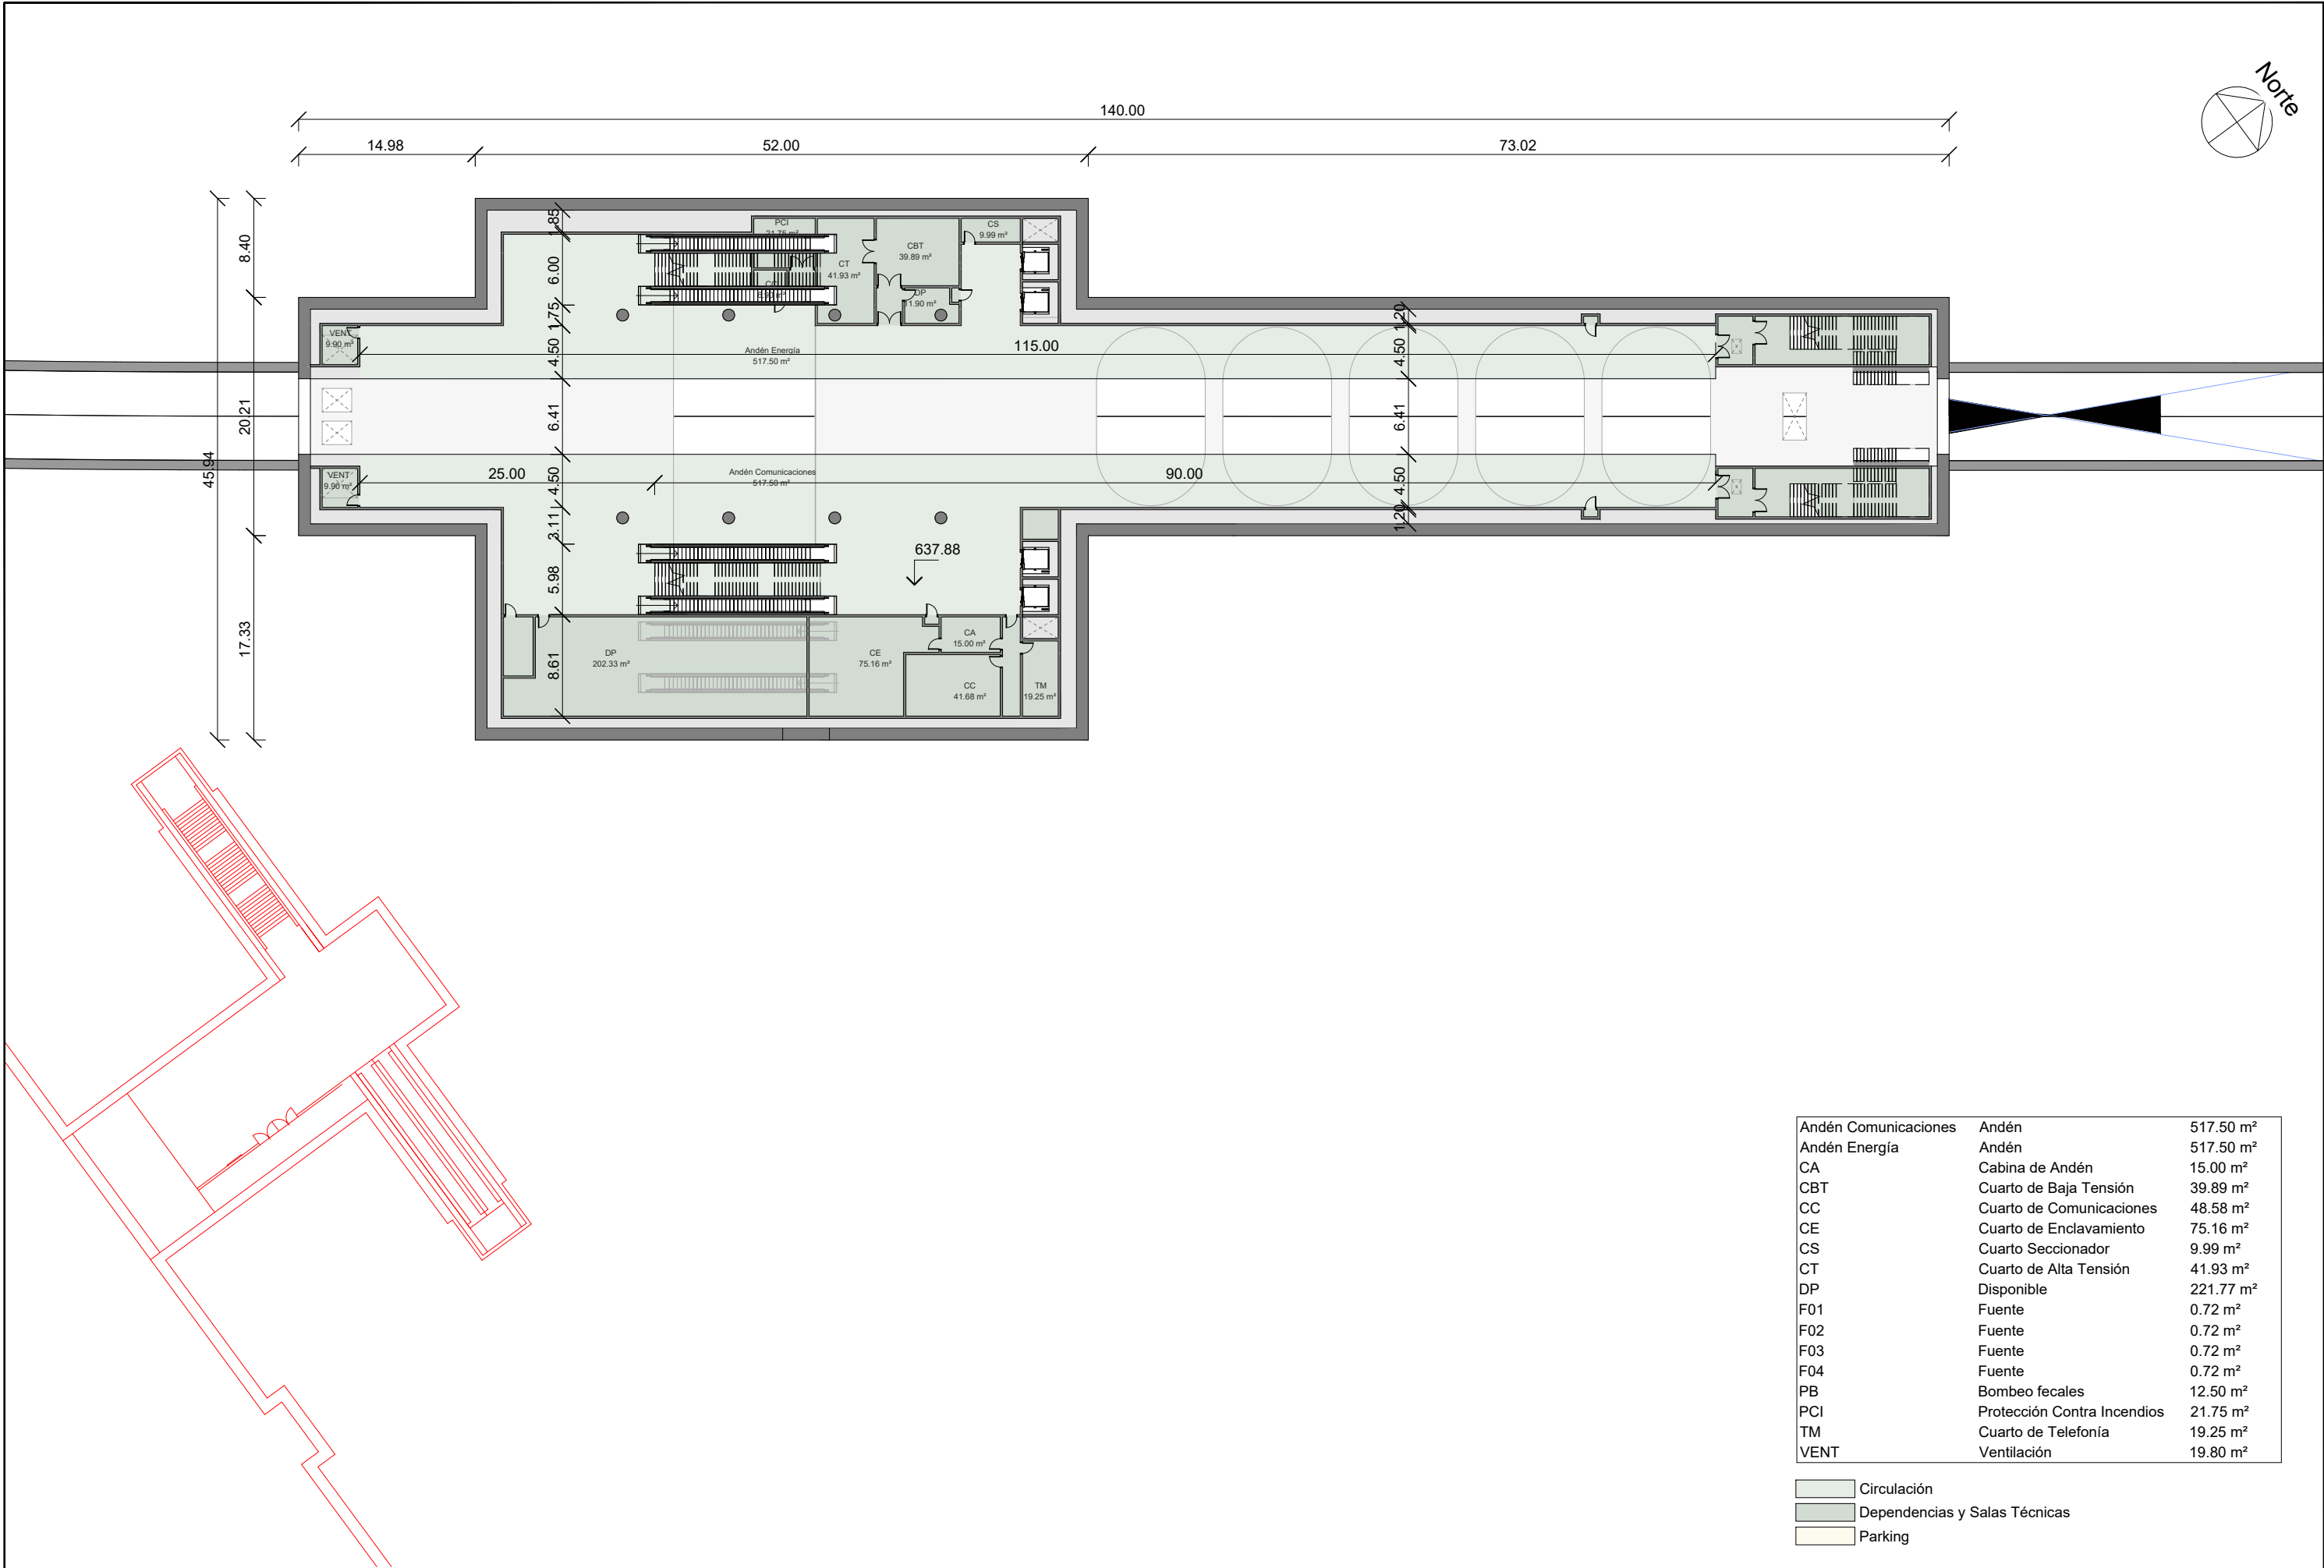


Andén Comunicaciones	Andén	517.50 m²
Andén Energía	Andén	517.50 m²
CA	Cabina de Andén	15.00 m²
CBT	Cuarto de Baja Tensión	39.89 m²
CC	Cuarto de Comunicaciones	48.58 m²
CE	Cuarto de Enclavamiento	75.16 m²
CS	Cuarto Seccionador	9.99 m²
CT	Cuarto de Alta Tensión	41.93 m²
DP	Disponible	221.77 m²
F01	Fuente	0.72 m²
F02	Fuente	0.72 m²
F03	Fuente	0.72 m²
F04	Fuente	0.72 m²
PB	Bombeo fecales	12.50 m²
PCI	Protección Contra Incendios	21.75 m²
TM	Cuarto de Telefonía	19.25 m²
VENT	Ventilación	19.80 m²


- Circulación
- Dependencias y Salas Técnicas
- Parking


REVISIONES					
Nº	FECHA	DESCRIPCIÓN	Nº	FECHA	DESCRIPCIÓN
00	ABR-2024	1ª EDICIÓN	03		
01	JUN-2024	1ª EDICIÓN (TRAS SUPERVISION)	04		
02	JUN-2024	2ª EDICIÓN (TRAS SUPERVISION)	05		

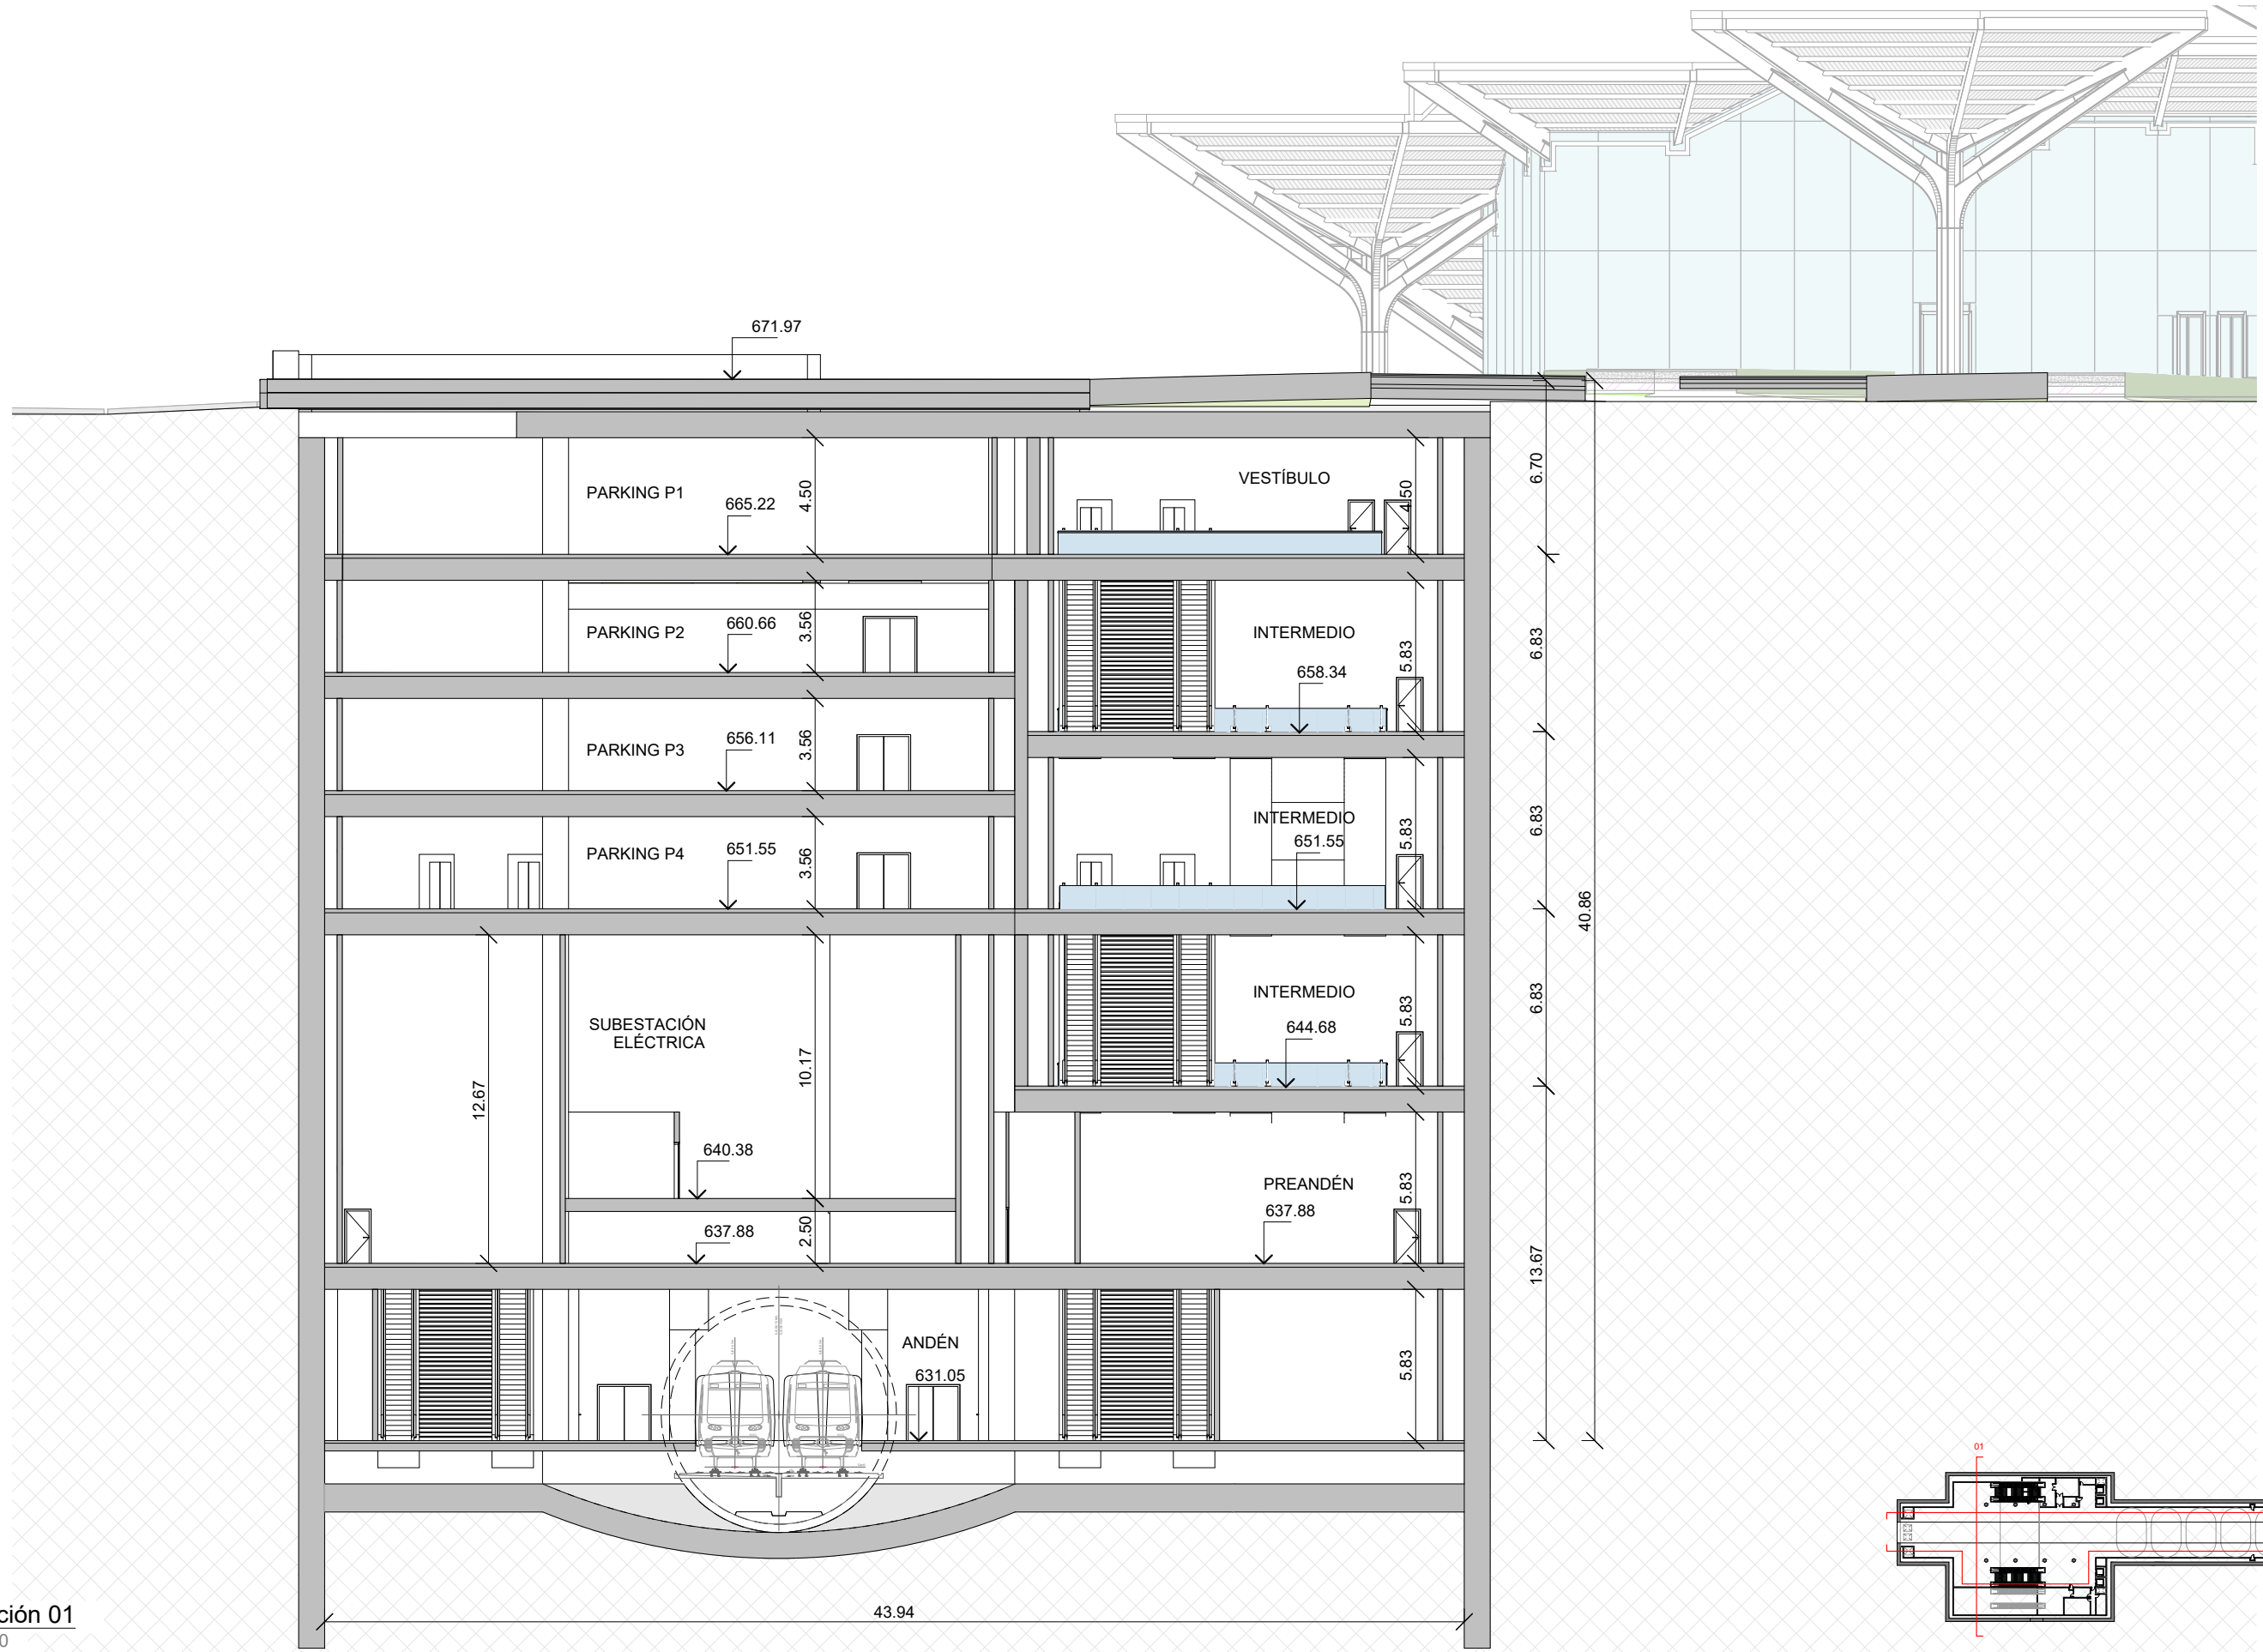


Sección 01  
1 : 250

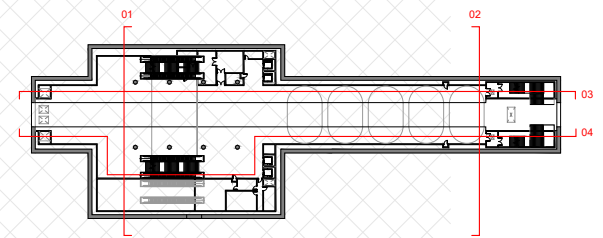

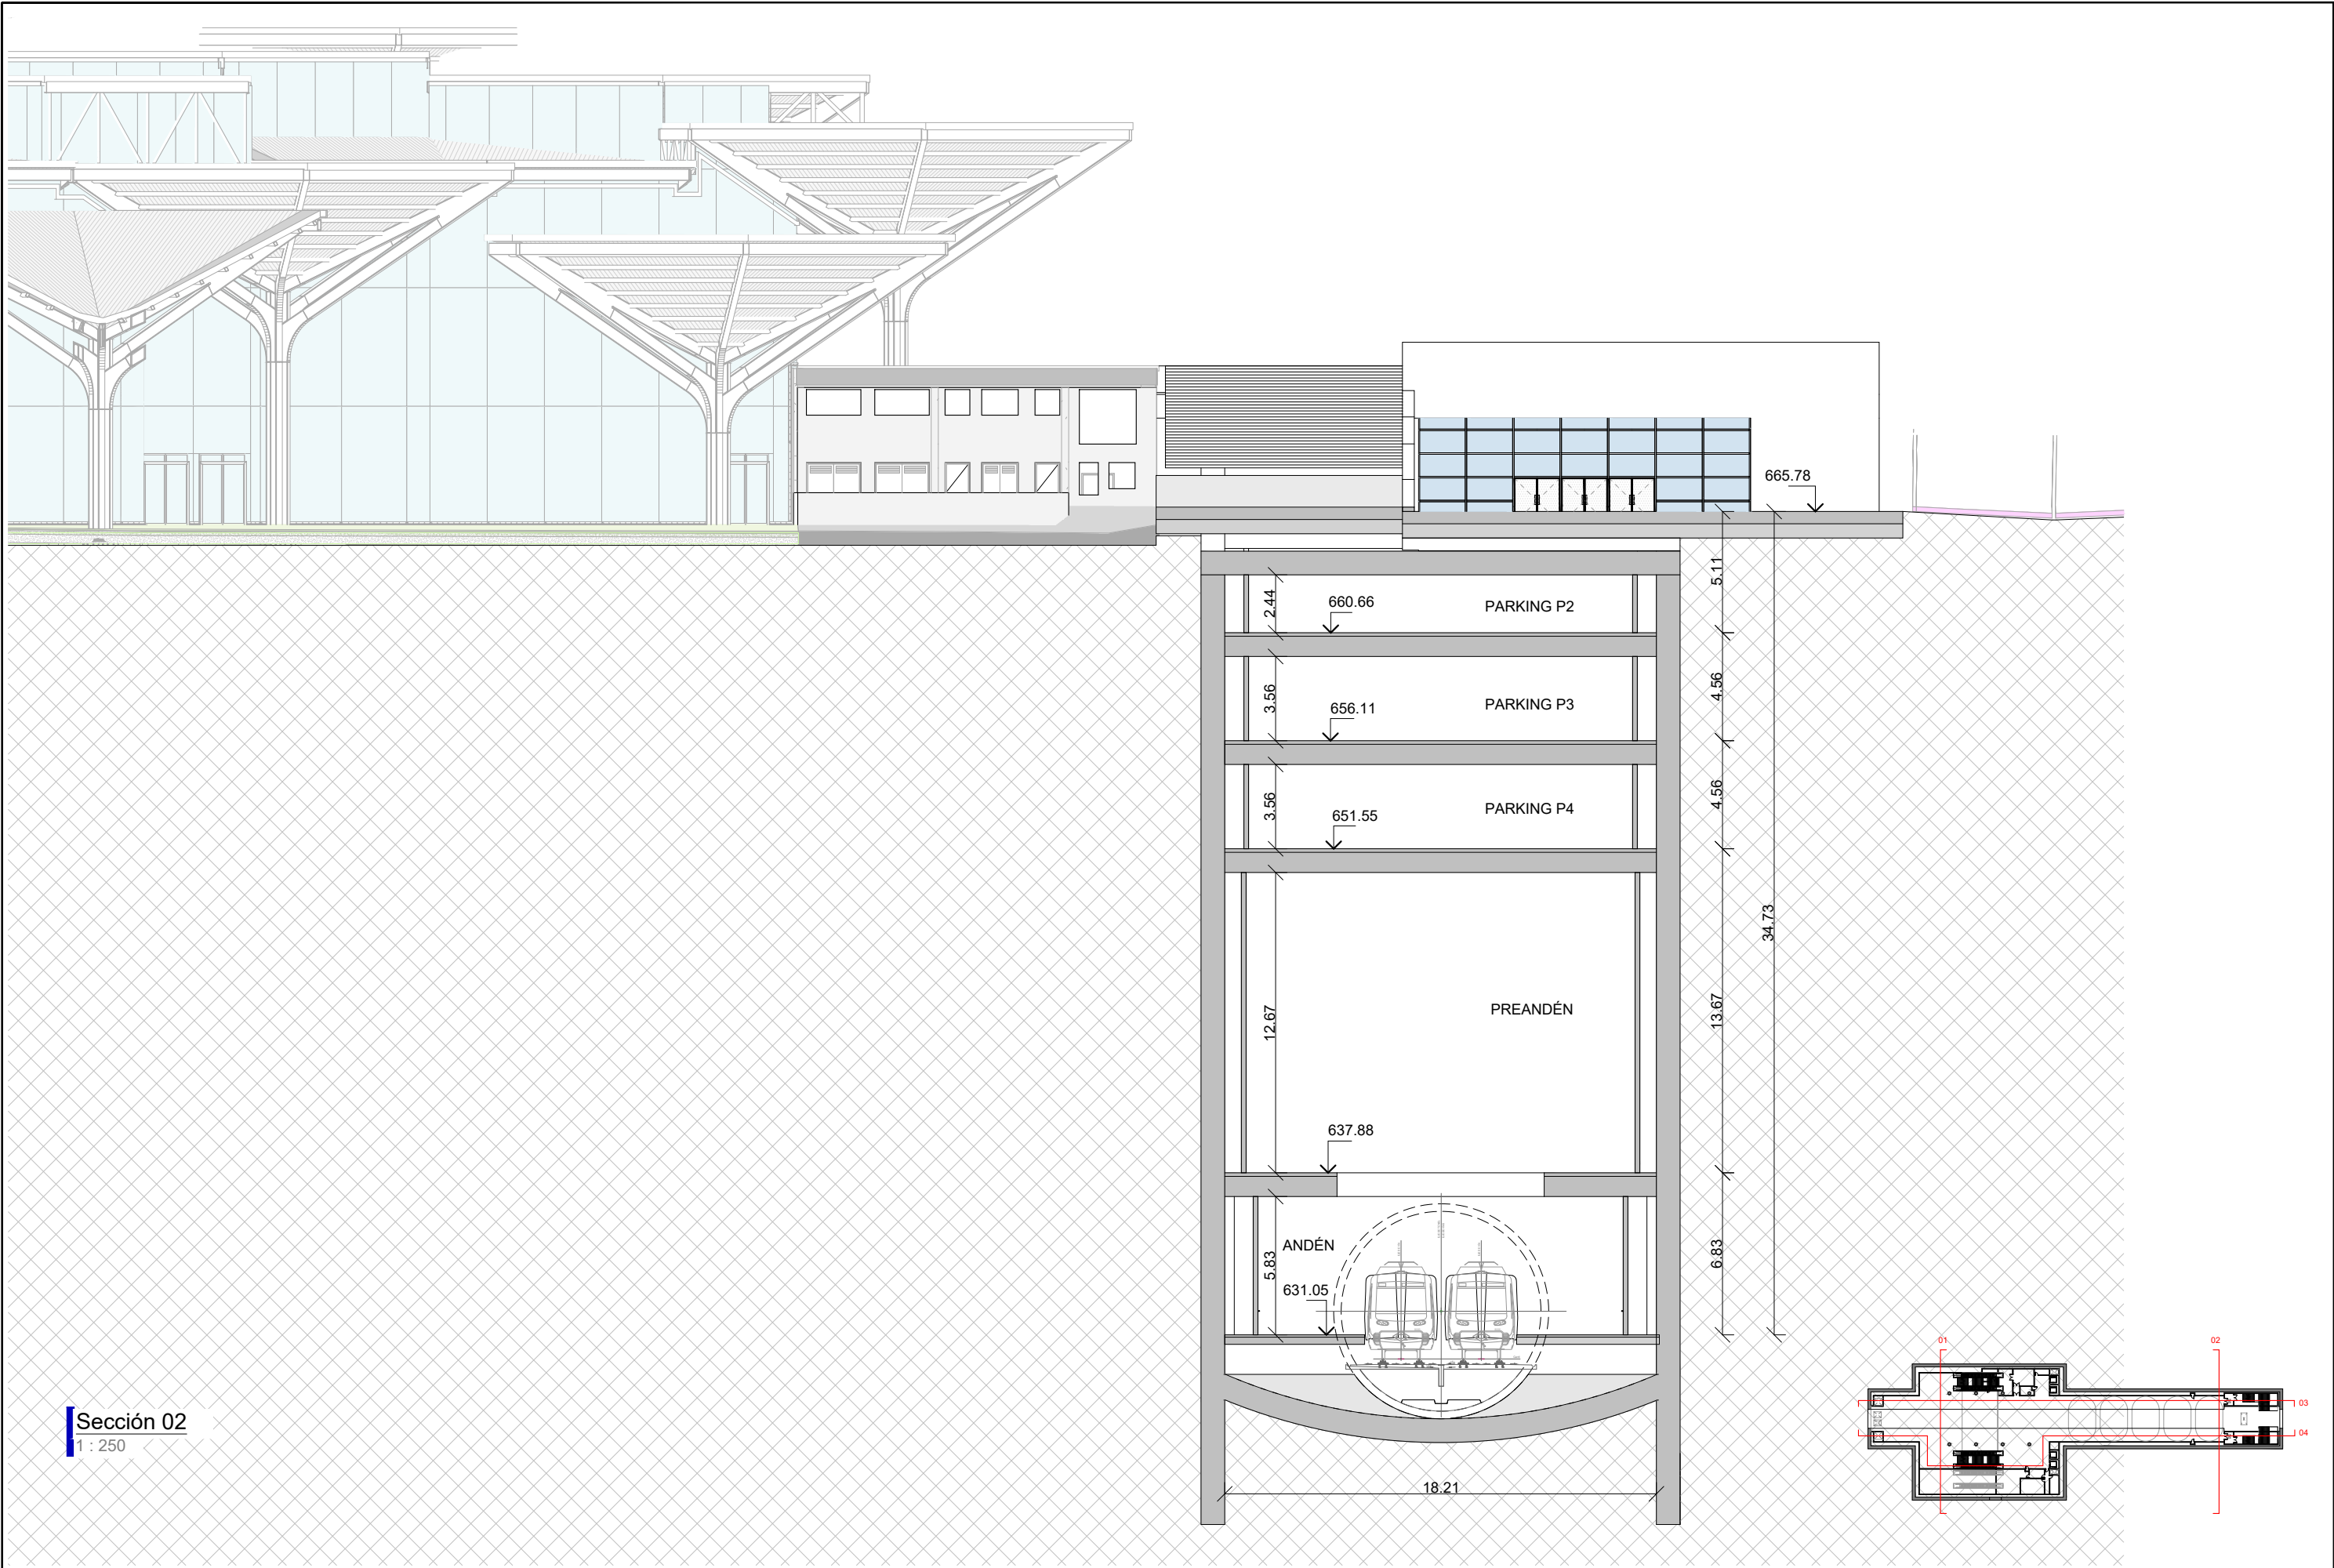


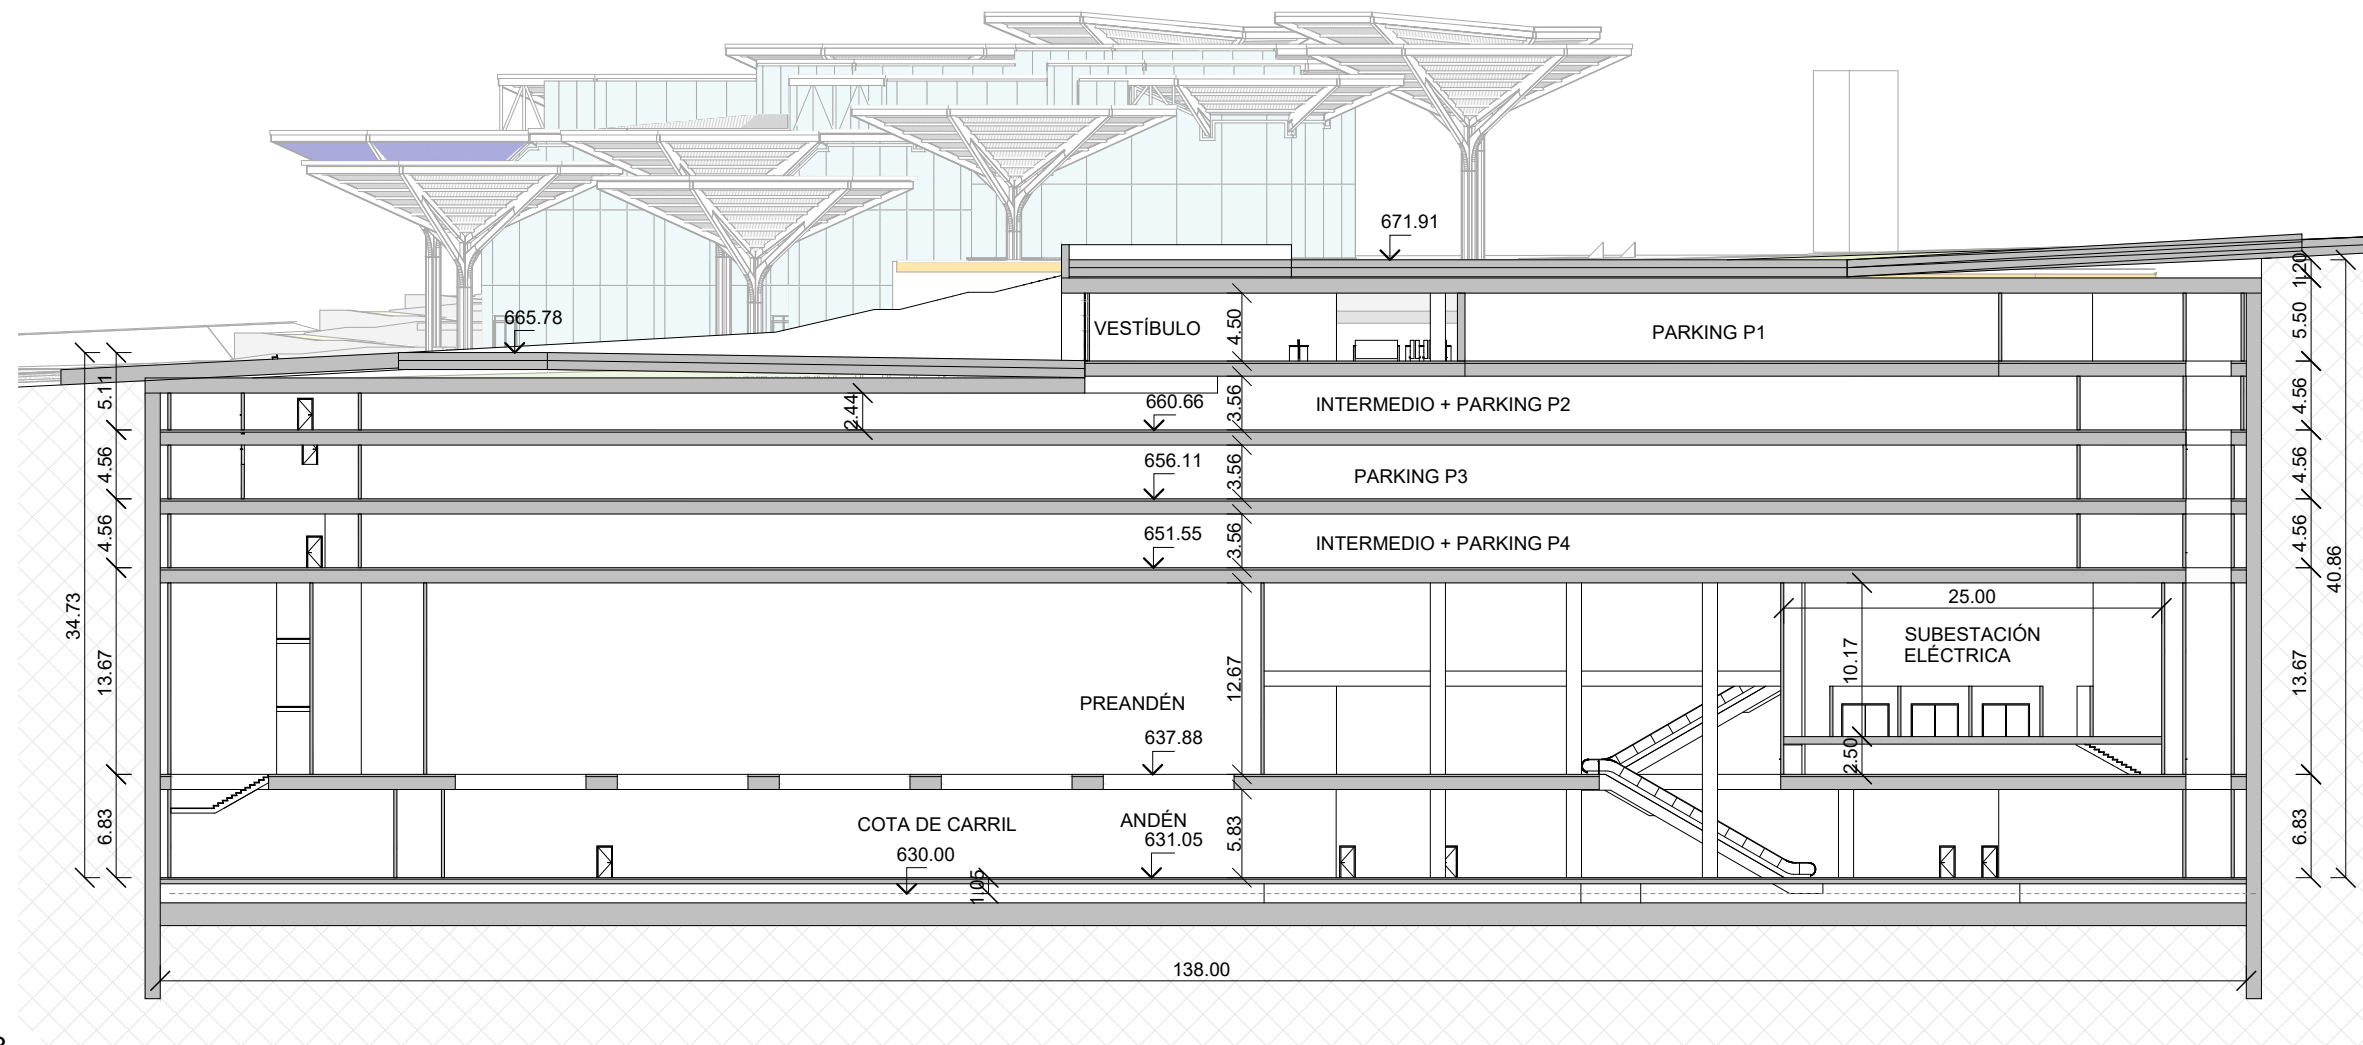


Sección 03  
1 : 500

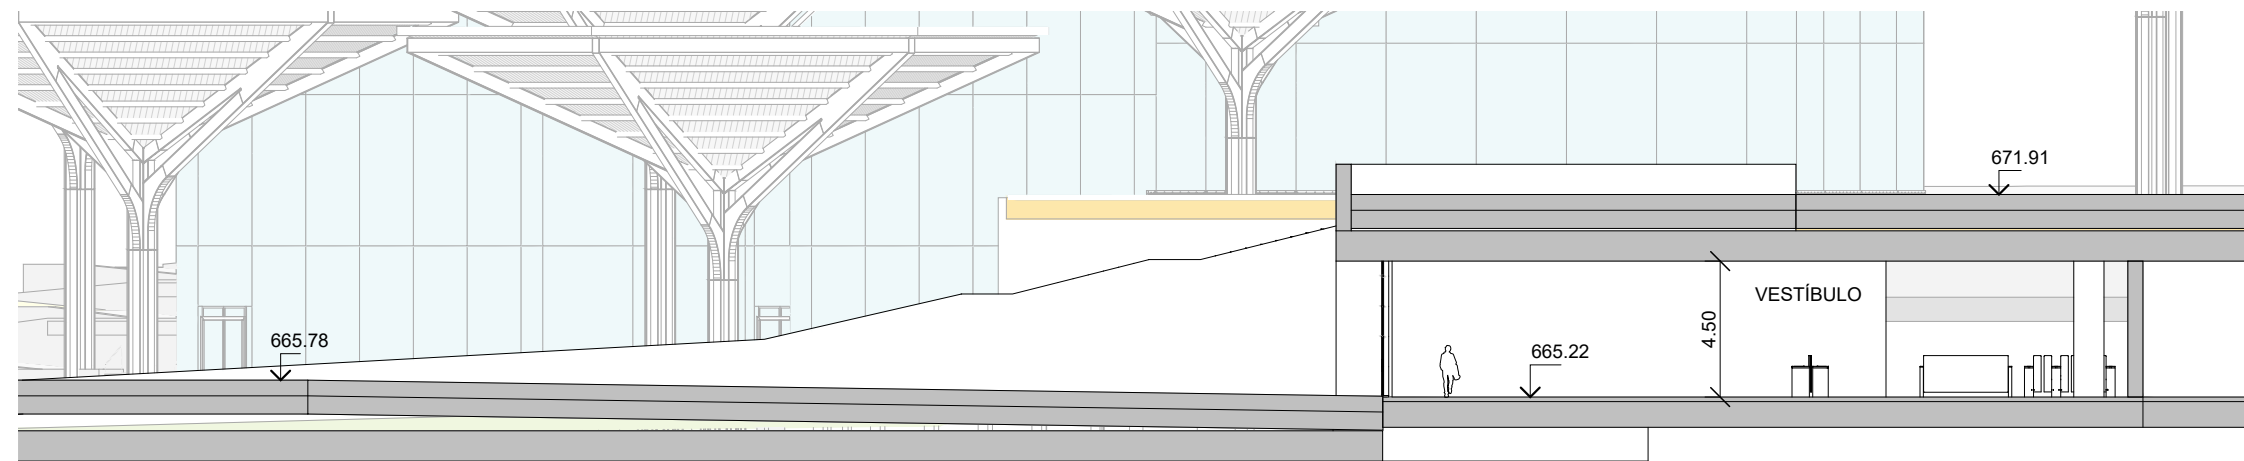

Sección Vestíbulo  
1 : 250

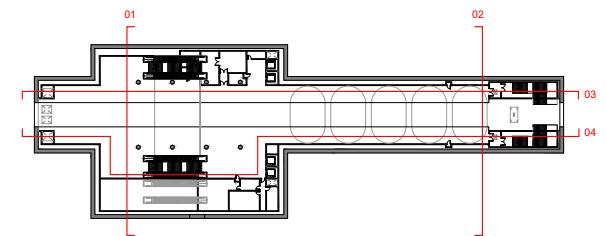

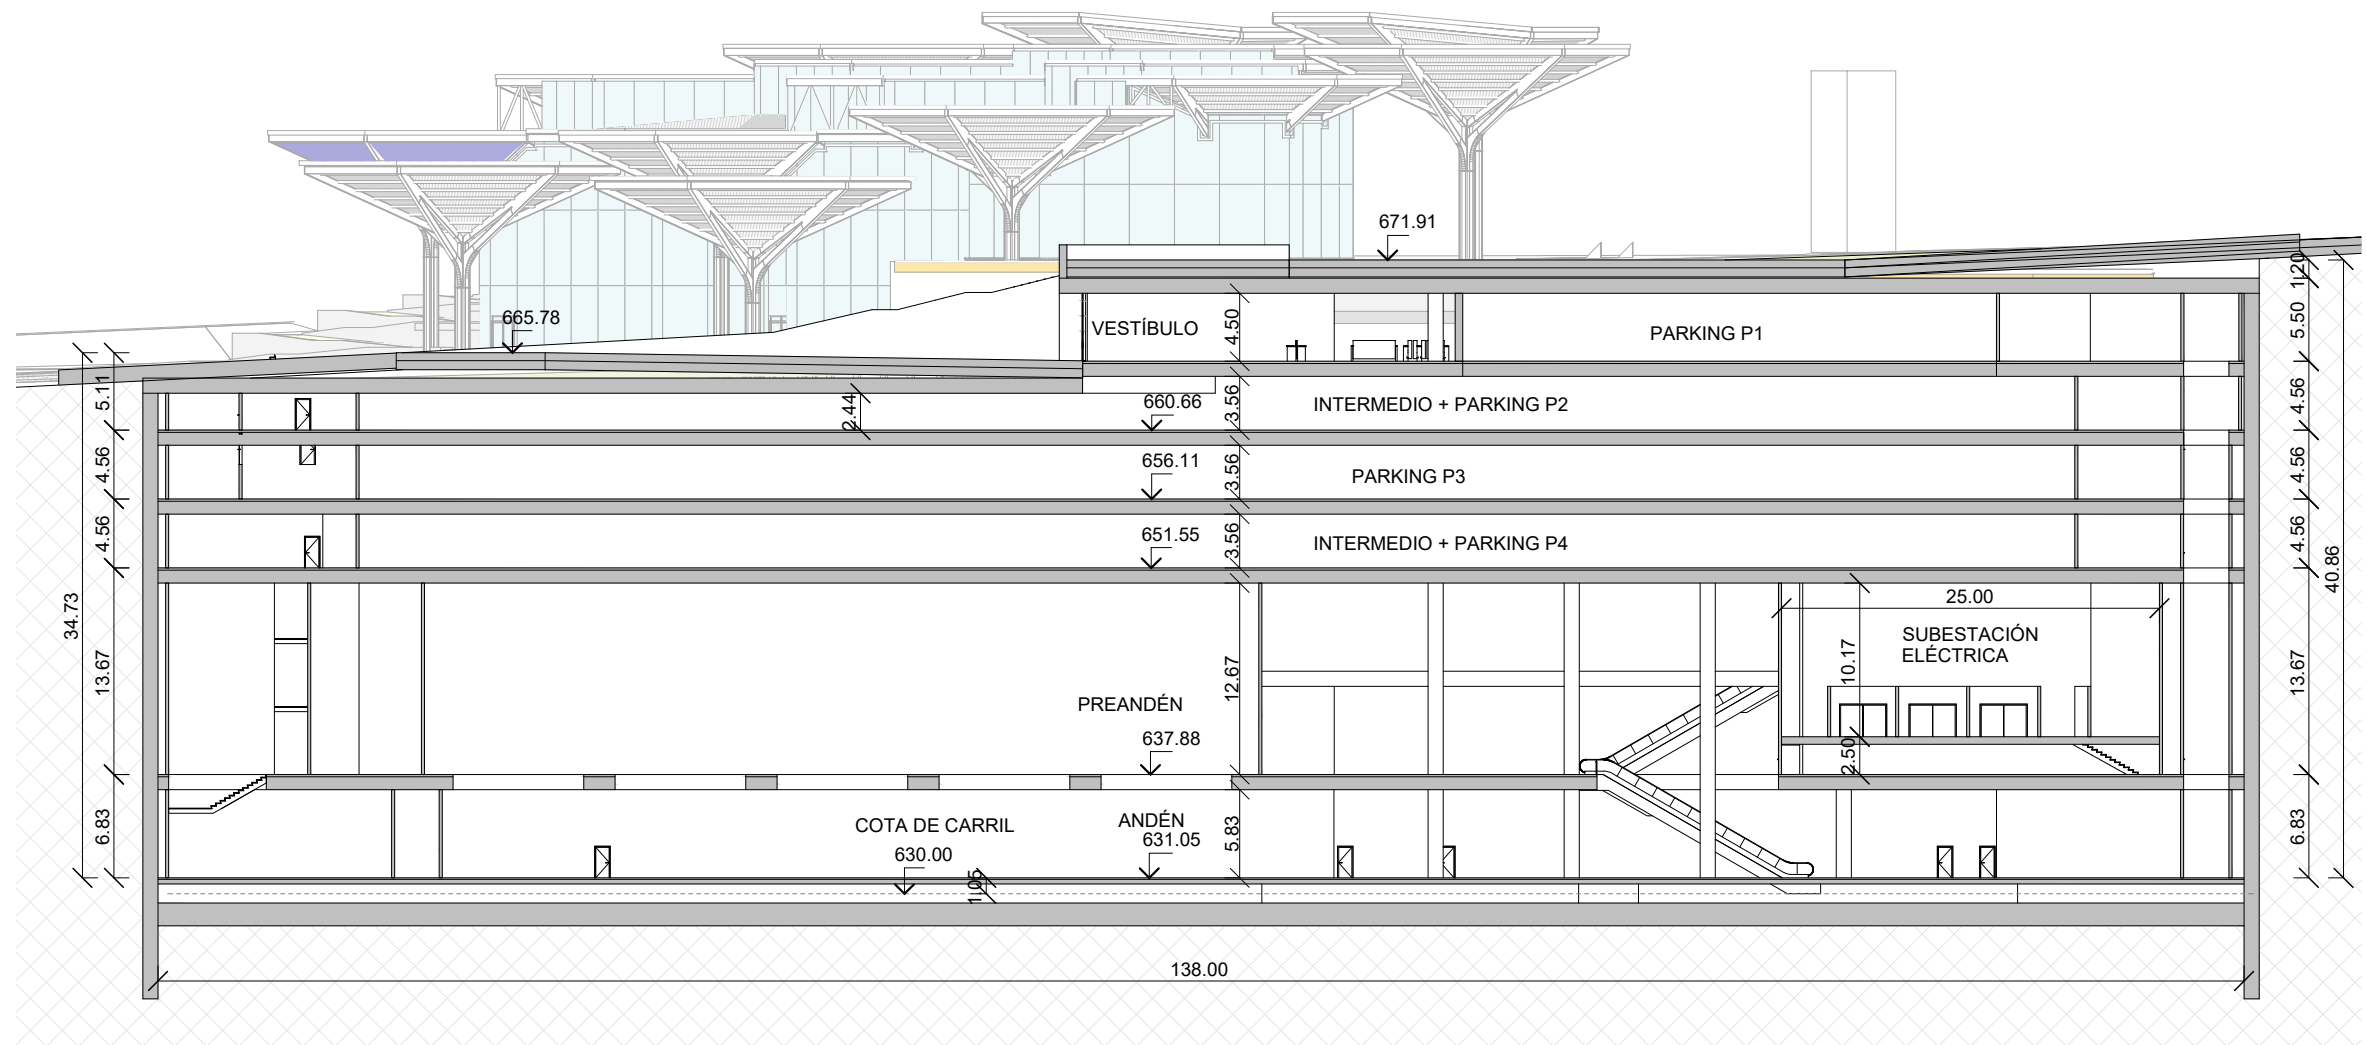

Sección 04  
1 : 500

