


- R1 - Trapa de salida de emergencia
- R2 - Reja de ventilación (Presurización)
- R3 - Reja de ventilación (Compensación)
- R4 - Reja de ventilación (Inmisión)
- R5 - Reja de ventilación (Condensadoras)
- R6 - Reja de ventilación (Subestación)

- Dependencias y Salas Técnicas
- Zona de Circulación

Norte



colector profundo

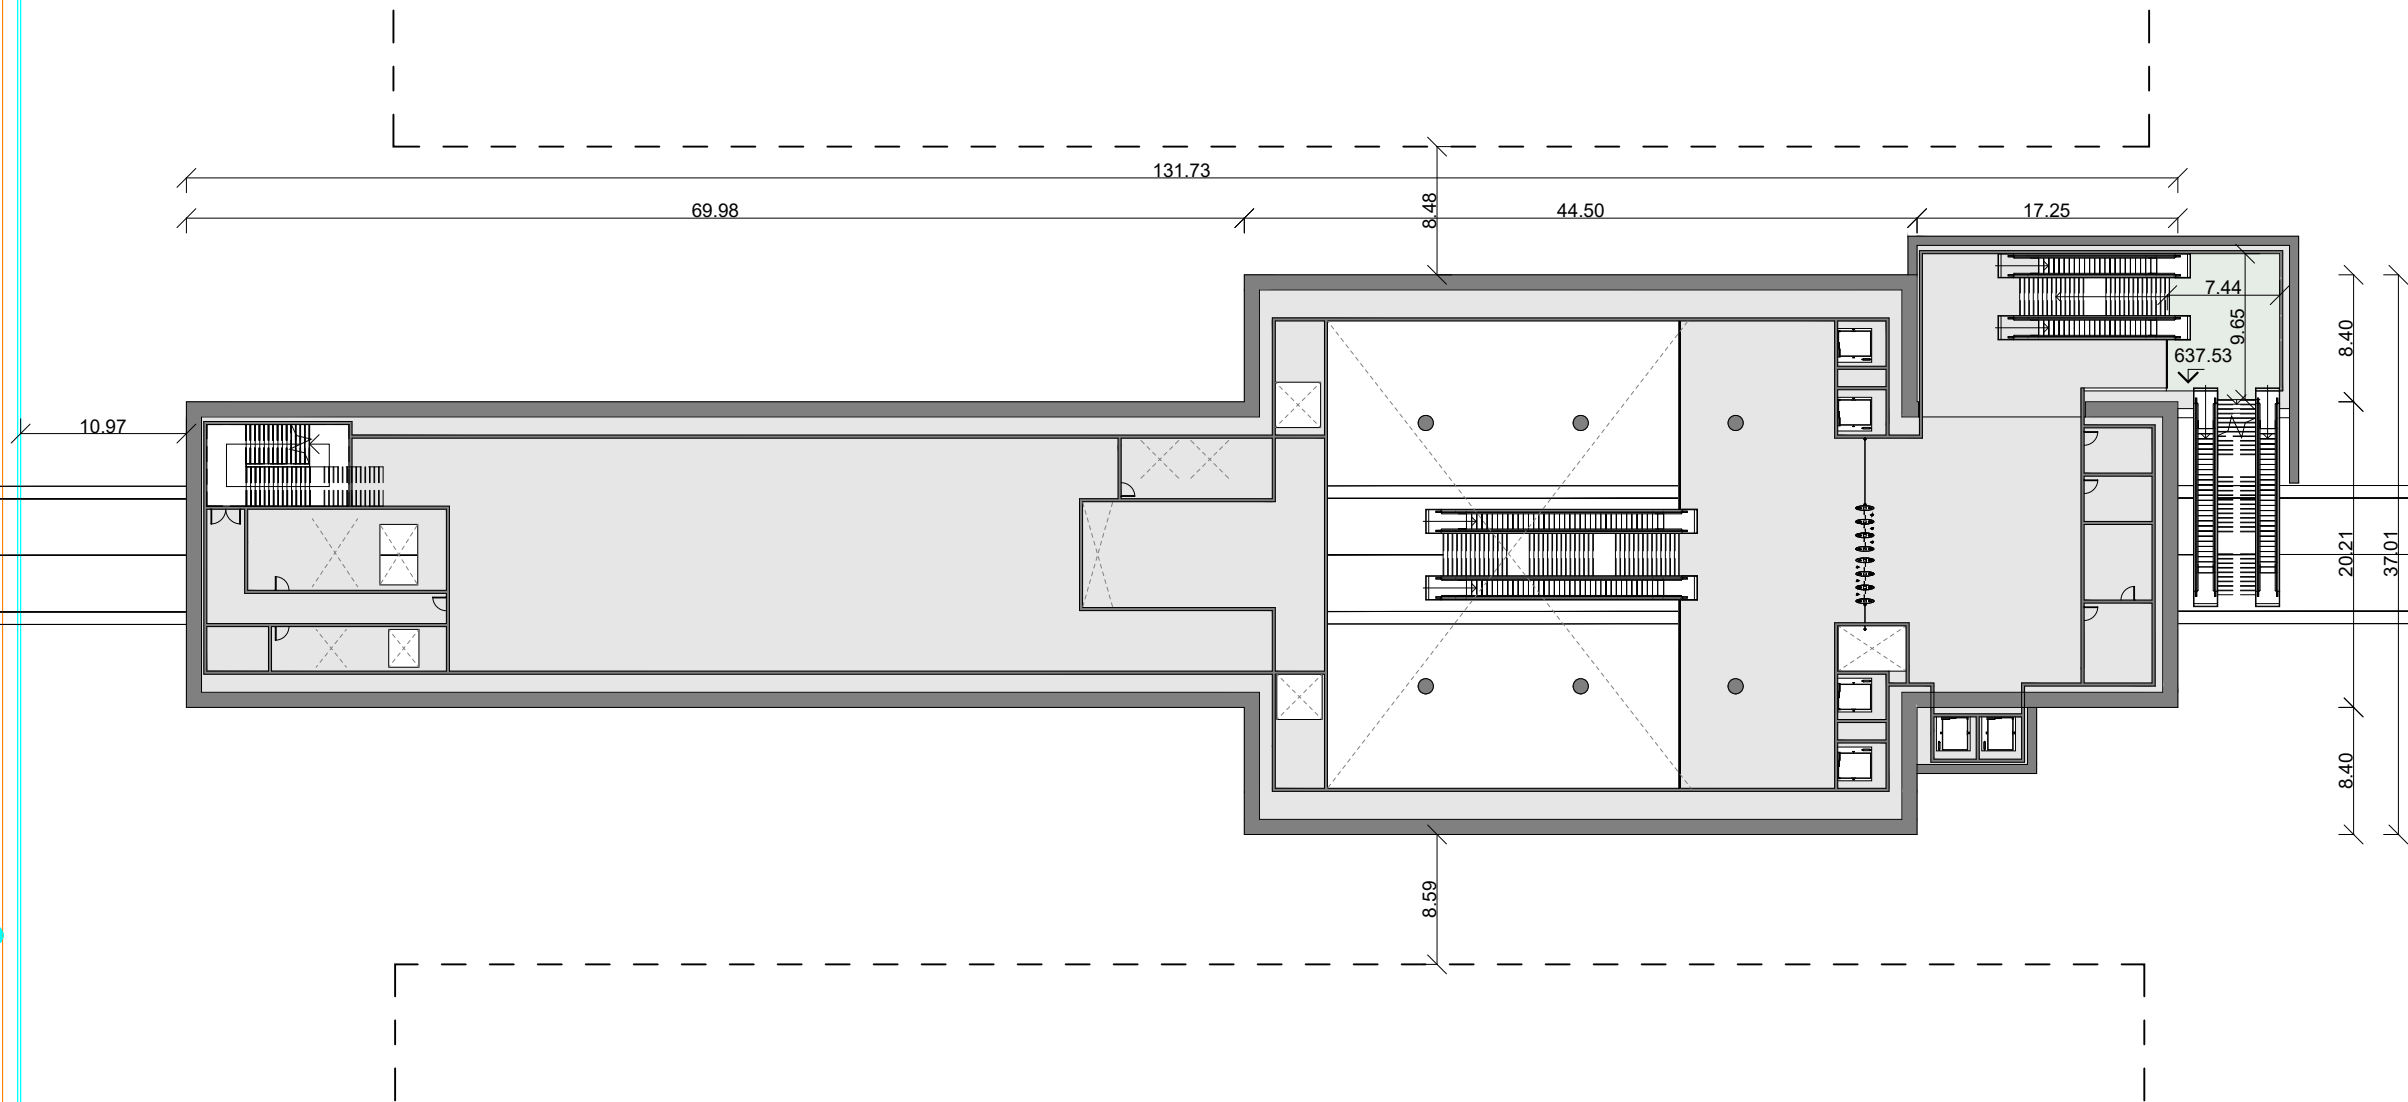


Circulación Circulación 67.58 m²

- Dependencias y Salas Técnicas
- Zona de Circulación

| REVISIONES | | | | |
|------------|----------|-------------------------------|----|-------|
| Nº | FECHA | DESCRIPCIÓN | Nº | FECHA |
| 00 | ABR-2024 | 1ª EDICIÓN | 03 | |
| 01 | JUN-2024 | 1ª EDICIÓN (TRAS SUPERVISIÓN) | 04 | |
| 02 | JUN-2024 | 2ª EDICIÓN (TRAS SUPERVISIÓN) | 05 | |

Norte

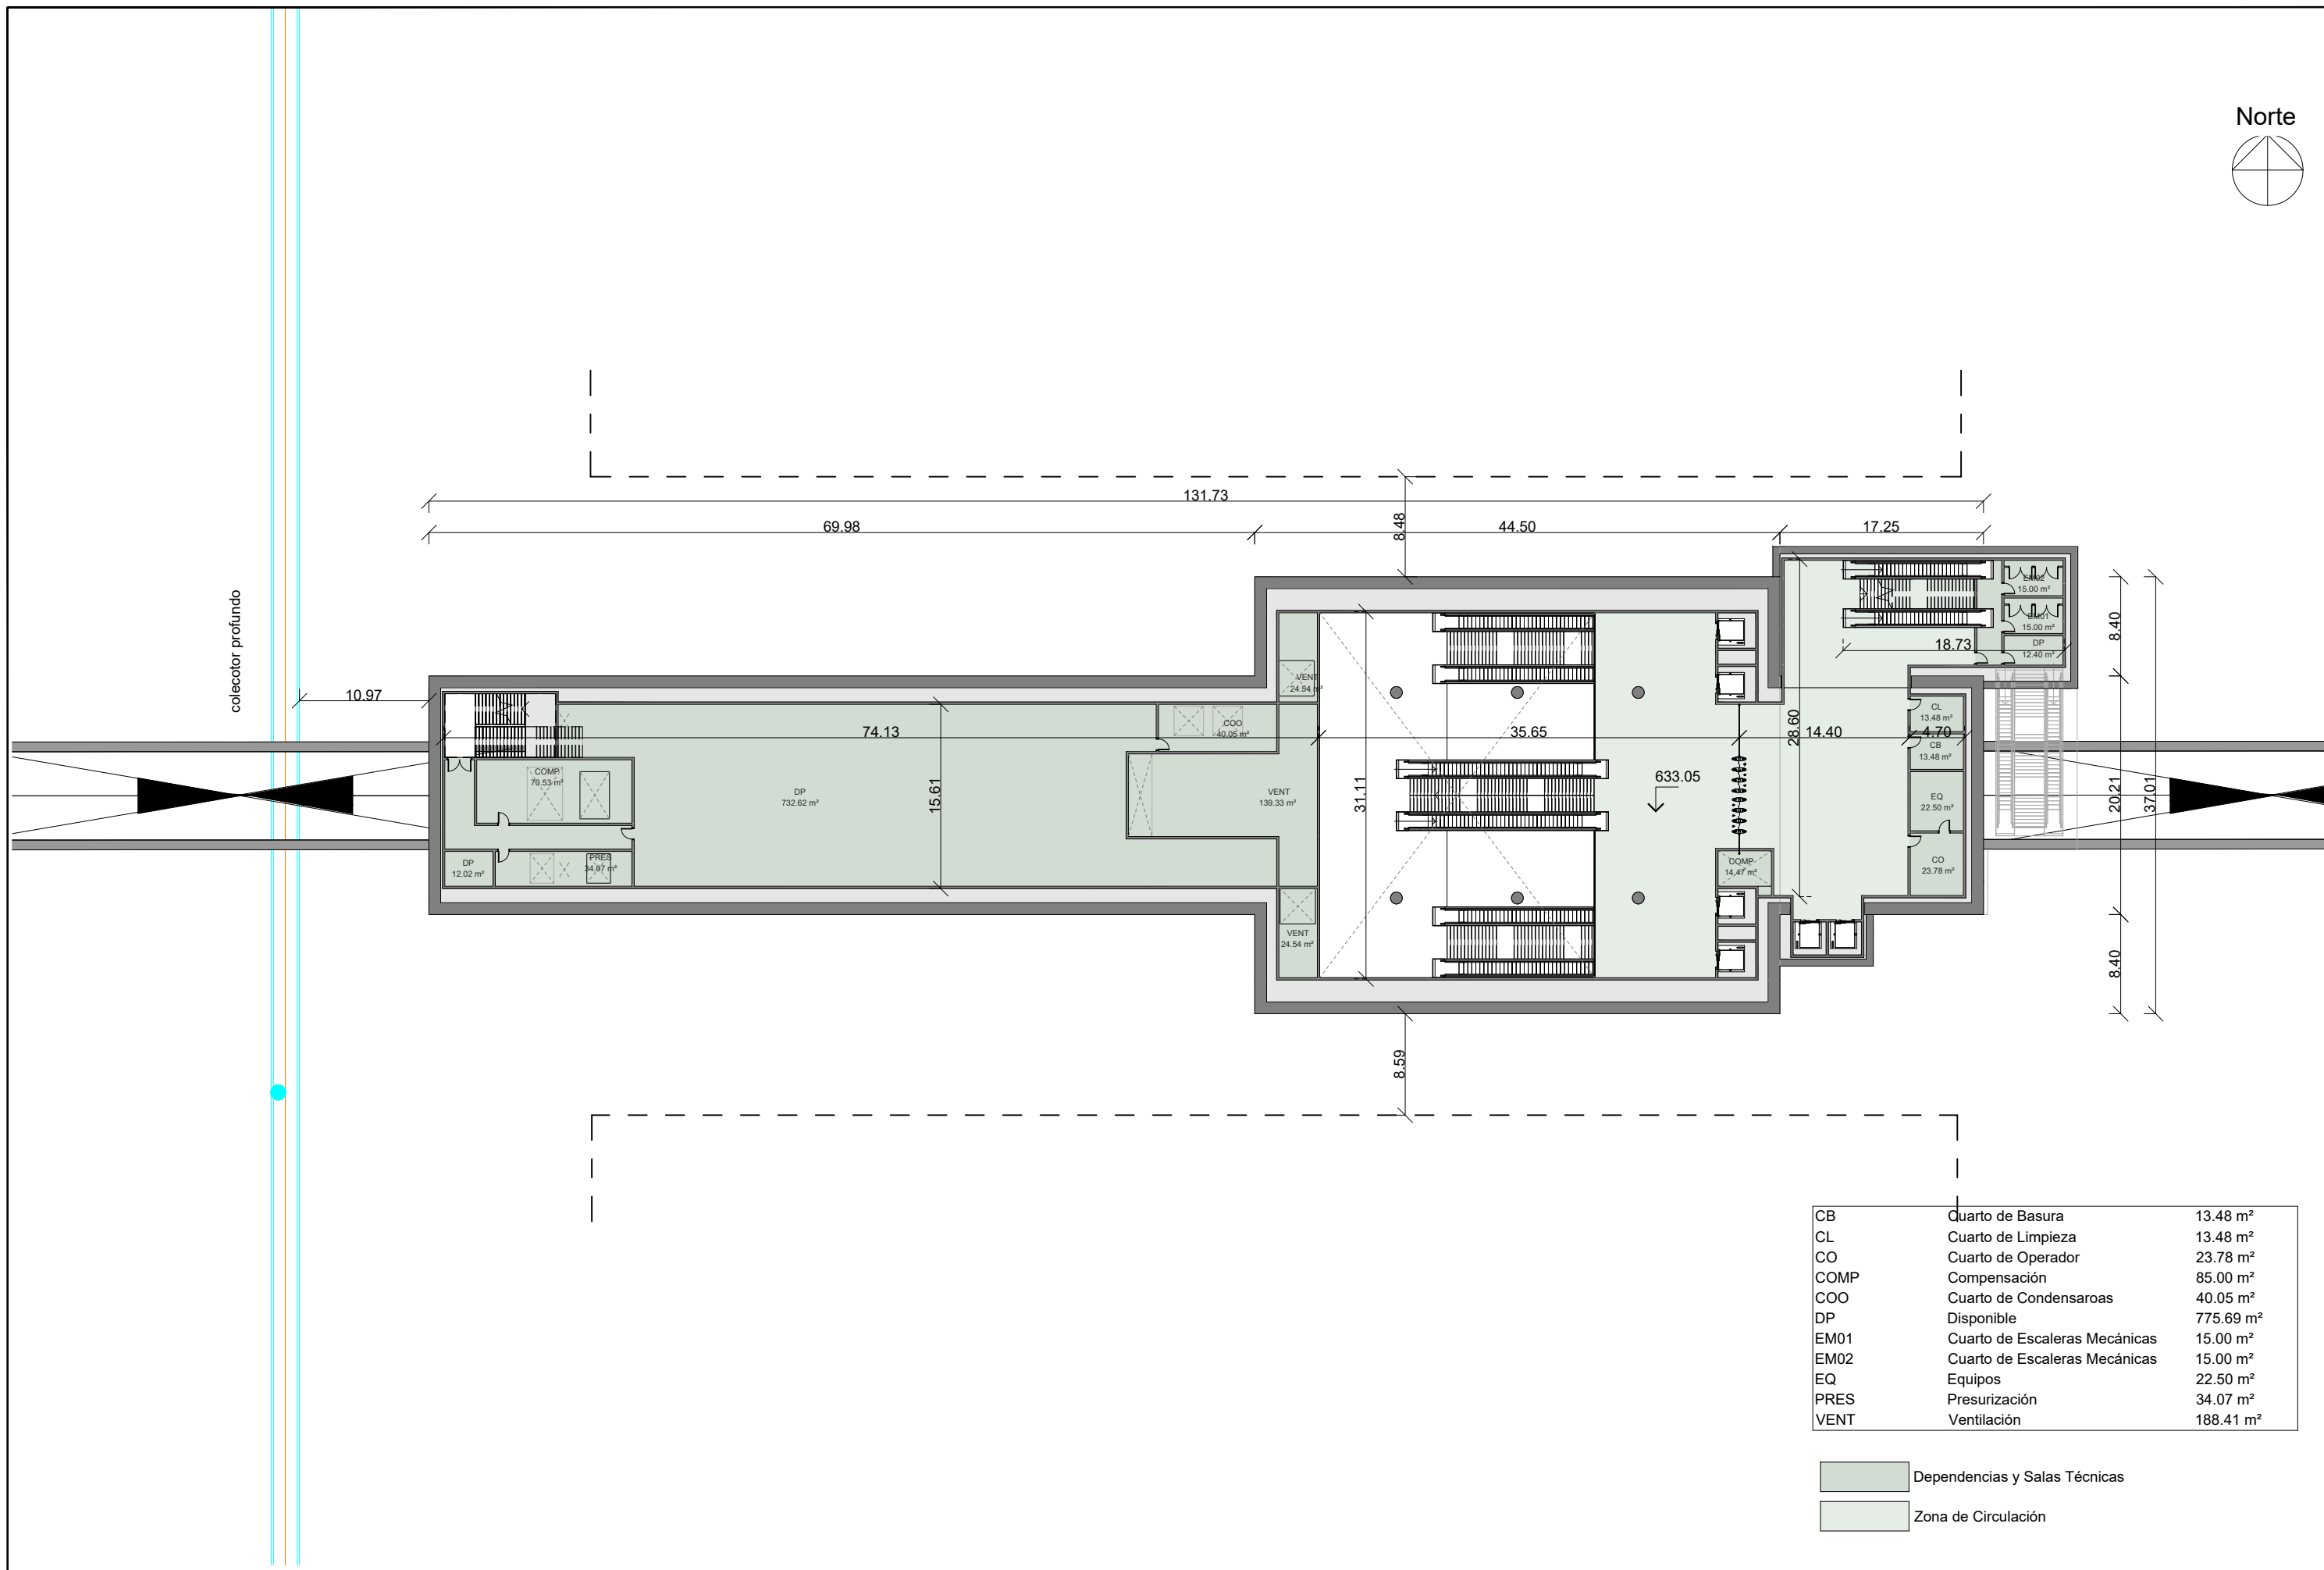


| | | |
|------|-------------------------------|-----------|
| CB | Cuarto de Basura | 13.48 m² |
| CL | Cuarto de Limpieza | 13.48 m² |
| CO | Cuarto de Operador | 23.78 m² |
| COMP | Compensación | 85.00 m² |
| COO | Cuarto de Condensarosas | 40.05 m² |
| DP | Disponible | 775.69 m² |
| EM01 | Cuarto de Escaleras Mecánicas | 15.00 m² |
| EM02 | Cuarto de Escaleras Mecánicas | 15.00 m² |
| EQ | Equipos | 22.50 m² |
| PRES | Presurización | 34.07 m² |
| VENT | Ventilación | 188.41 m² |


- Dependencias y Salas Técnicas
- Zona de Circulación

| REVISIONES | | | | | |
|------------|----------|-------------------------------|----|-------|-------------|
| Nº | FECHA | DESCRIPCIÓN | Nº | FECHA | DESCRIPCIÓN |
| 00 | ABR-2024 | 1ª EDICIÓN | 03 | | |
| 01 | JUN-2024 | 1ª EDICIÓN (TRAS SUPERVISIÓN) | 04 | | |
| 02 | JUN-2024 | 2ª EDICIÓN (TRAS SUPERVISIÓN) | 05 | | |

Norte



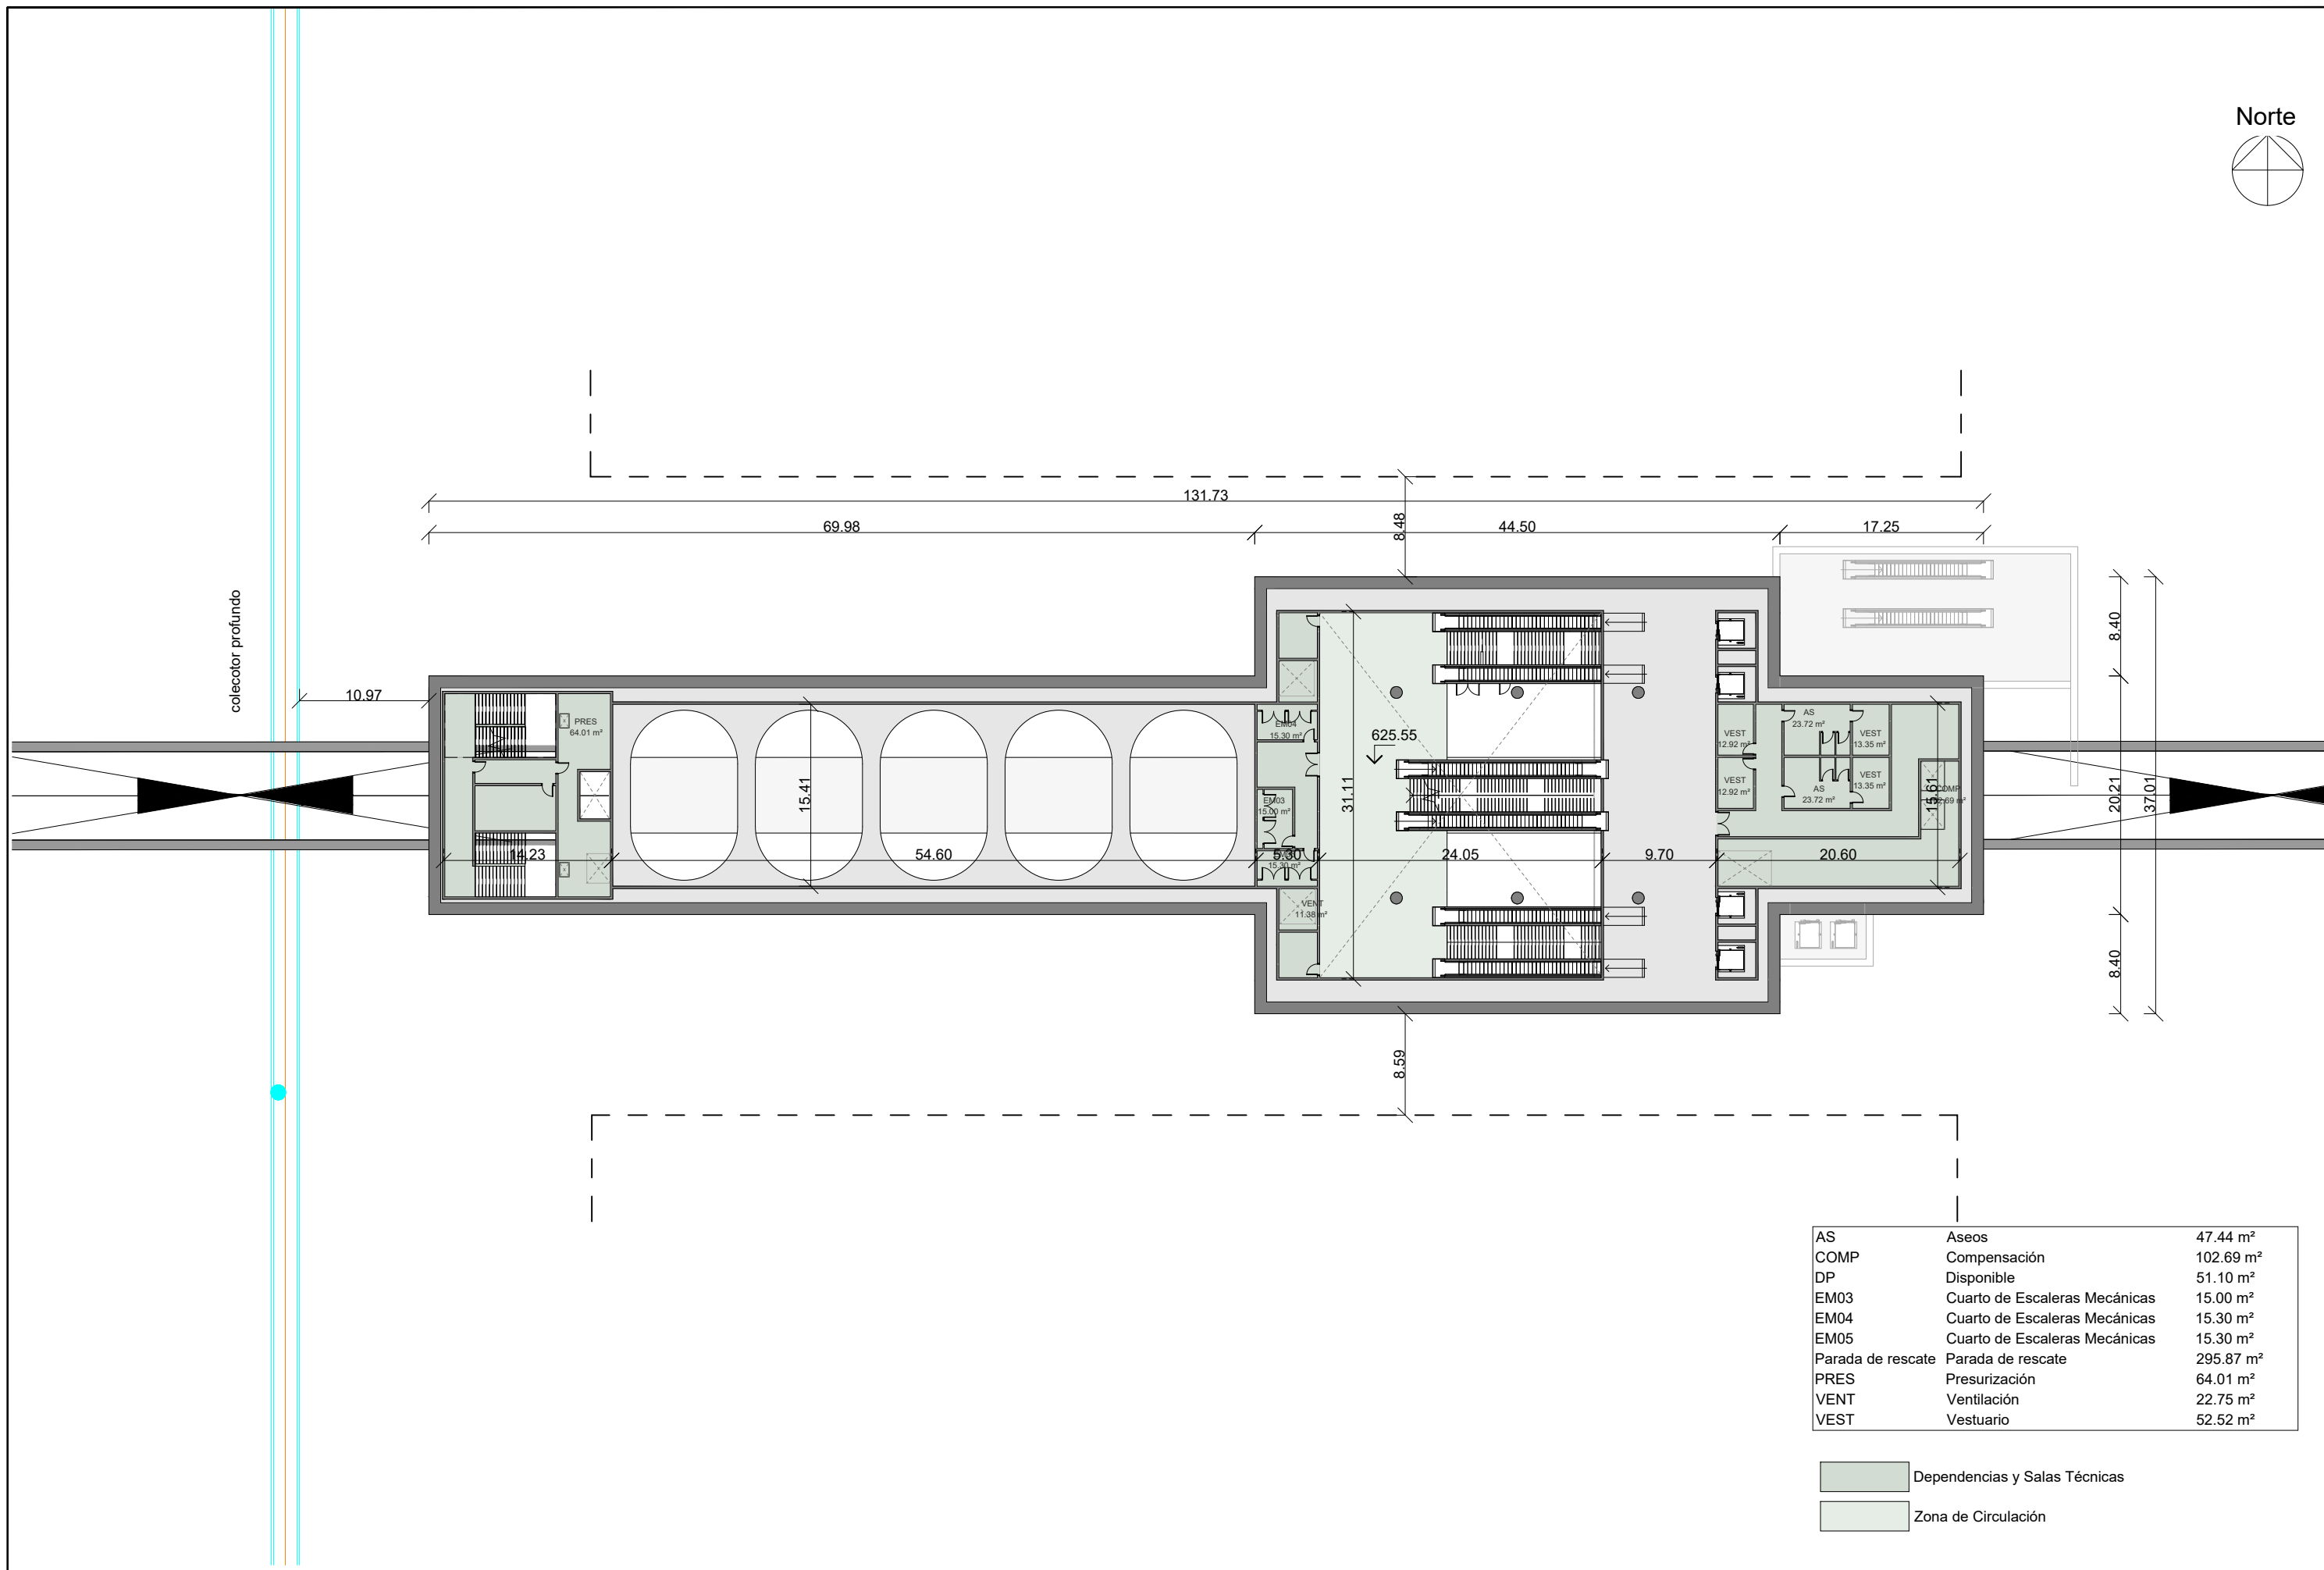



Norte

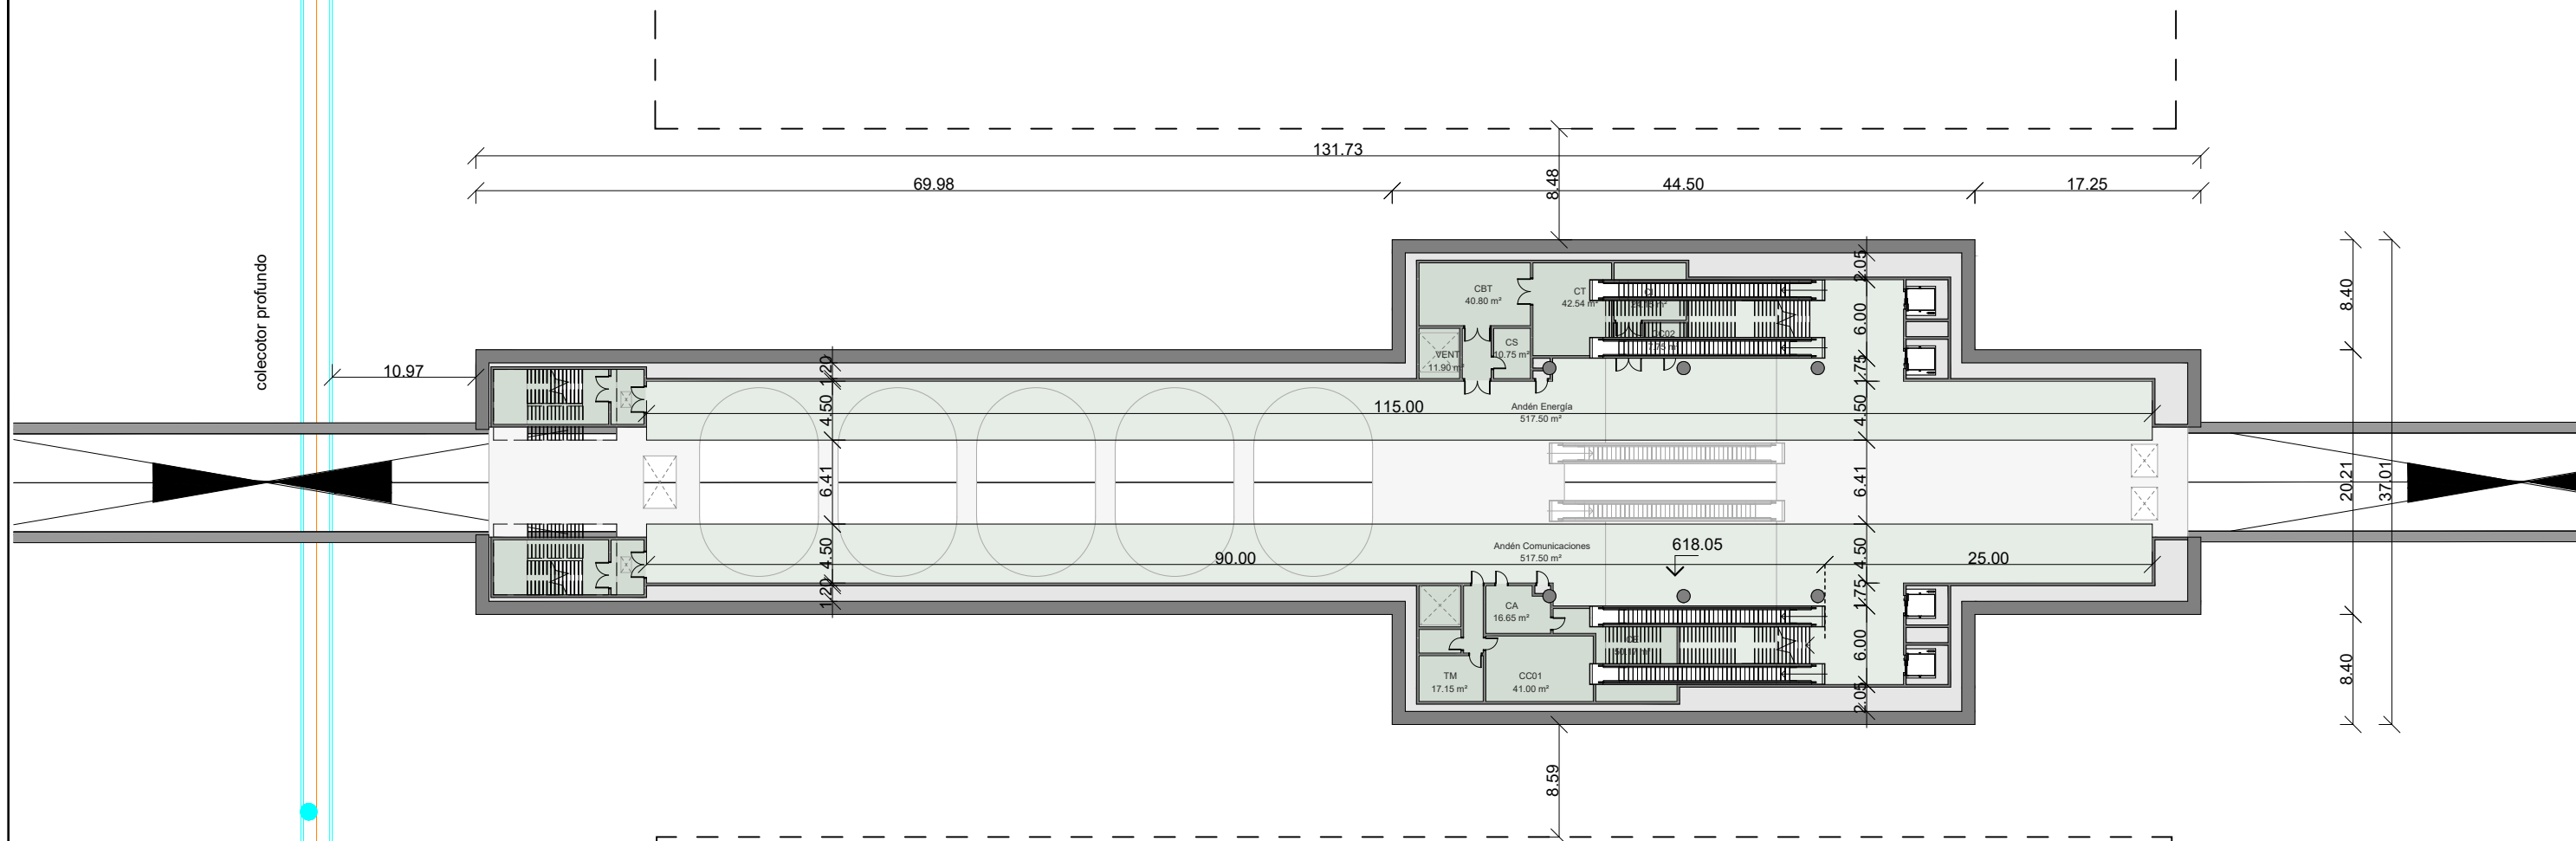


| | | |
|----------------------|-----------------------------|-----------|
| Andén Comunicaciones | Andén | 517.50 m² |
| Andén Energía | Andén | 517.50 m² |
| CA | Cabina de Andén | 16.65 m² |
| CBT | Cuarto de Baja Tensión | 40.80 m² |
| CC01 | Cuarto de Comunicaciones | 41.00 m² |
| CC02 | Cuarto de Comunicaciones | 7.75 m² |
| CE | Cuarto de Enclavamiento | 50.17 m² |
| CI | Protección Contra Incendios | 24.15 m² |
| CS | Seccionador | 10.75 m² |
| CT | Cuarto de Alta Tensión | 42.54 m² |
| PB | Bombeo Fecales | 5.76 m² |
| TM | Cuarto Telefonía | 17.15 m² |
| VENT | Ventilación | 21.97 m² |

- Dependencias y Salas Técnicas
- Zona de Circulación

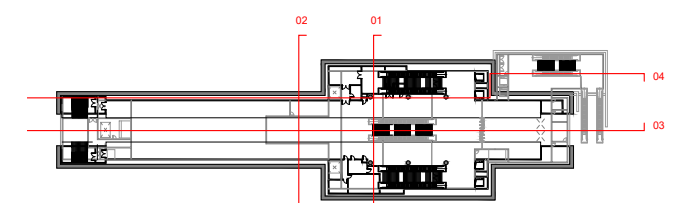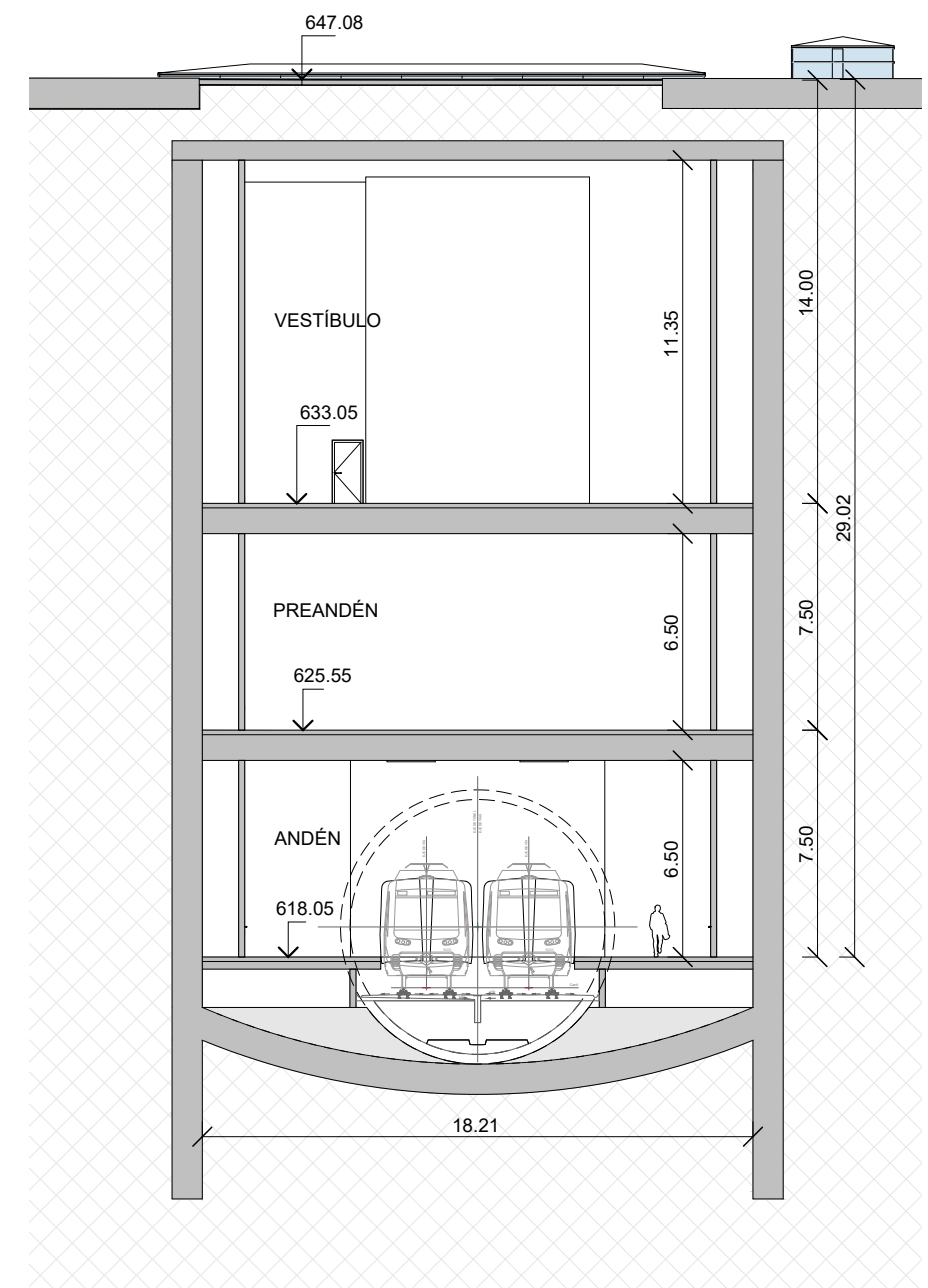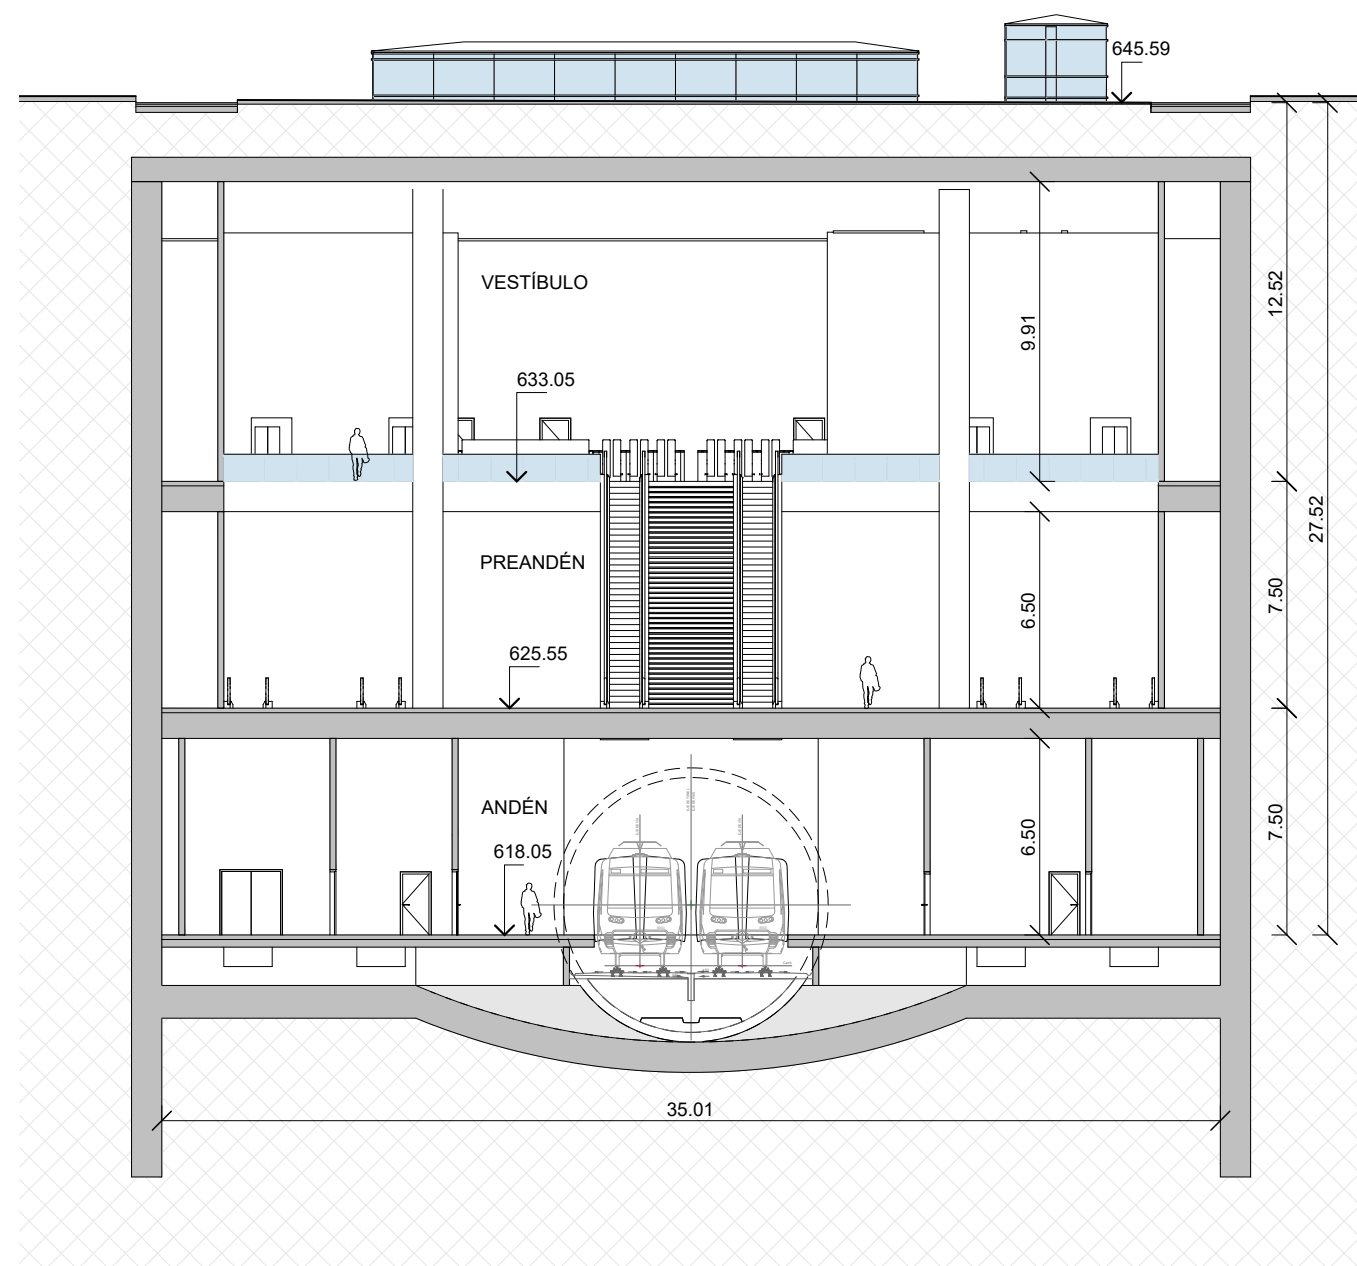

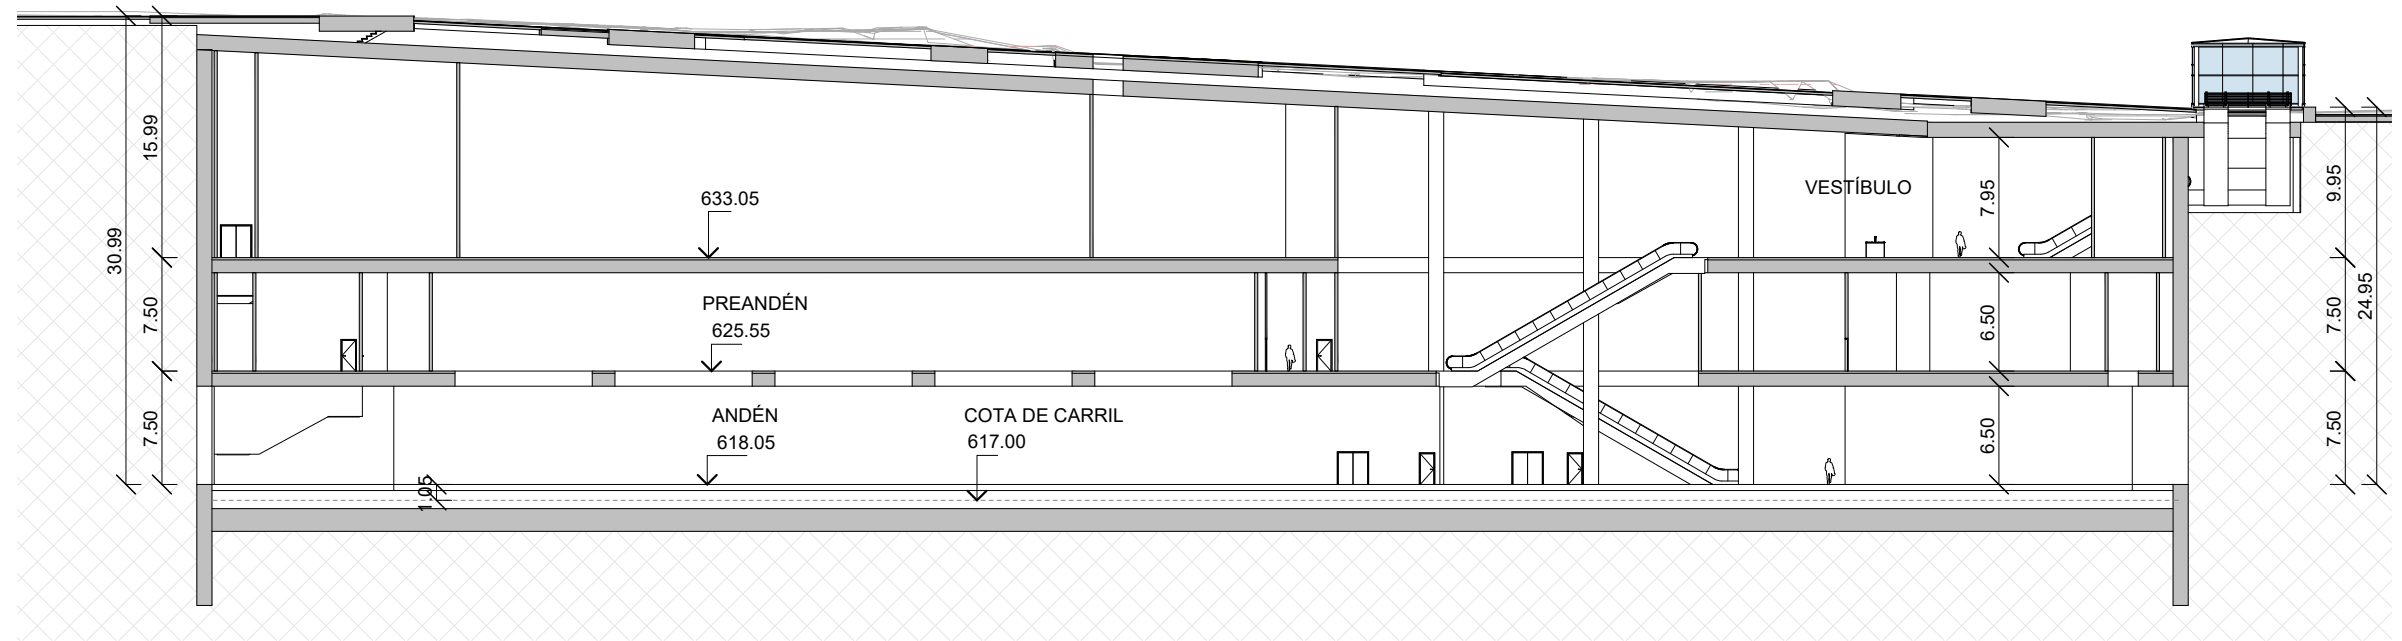

Sección 03
1 : 500

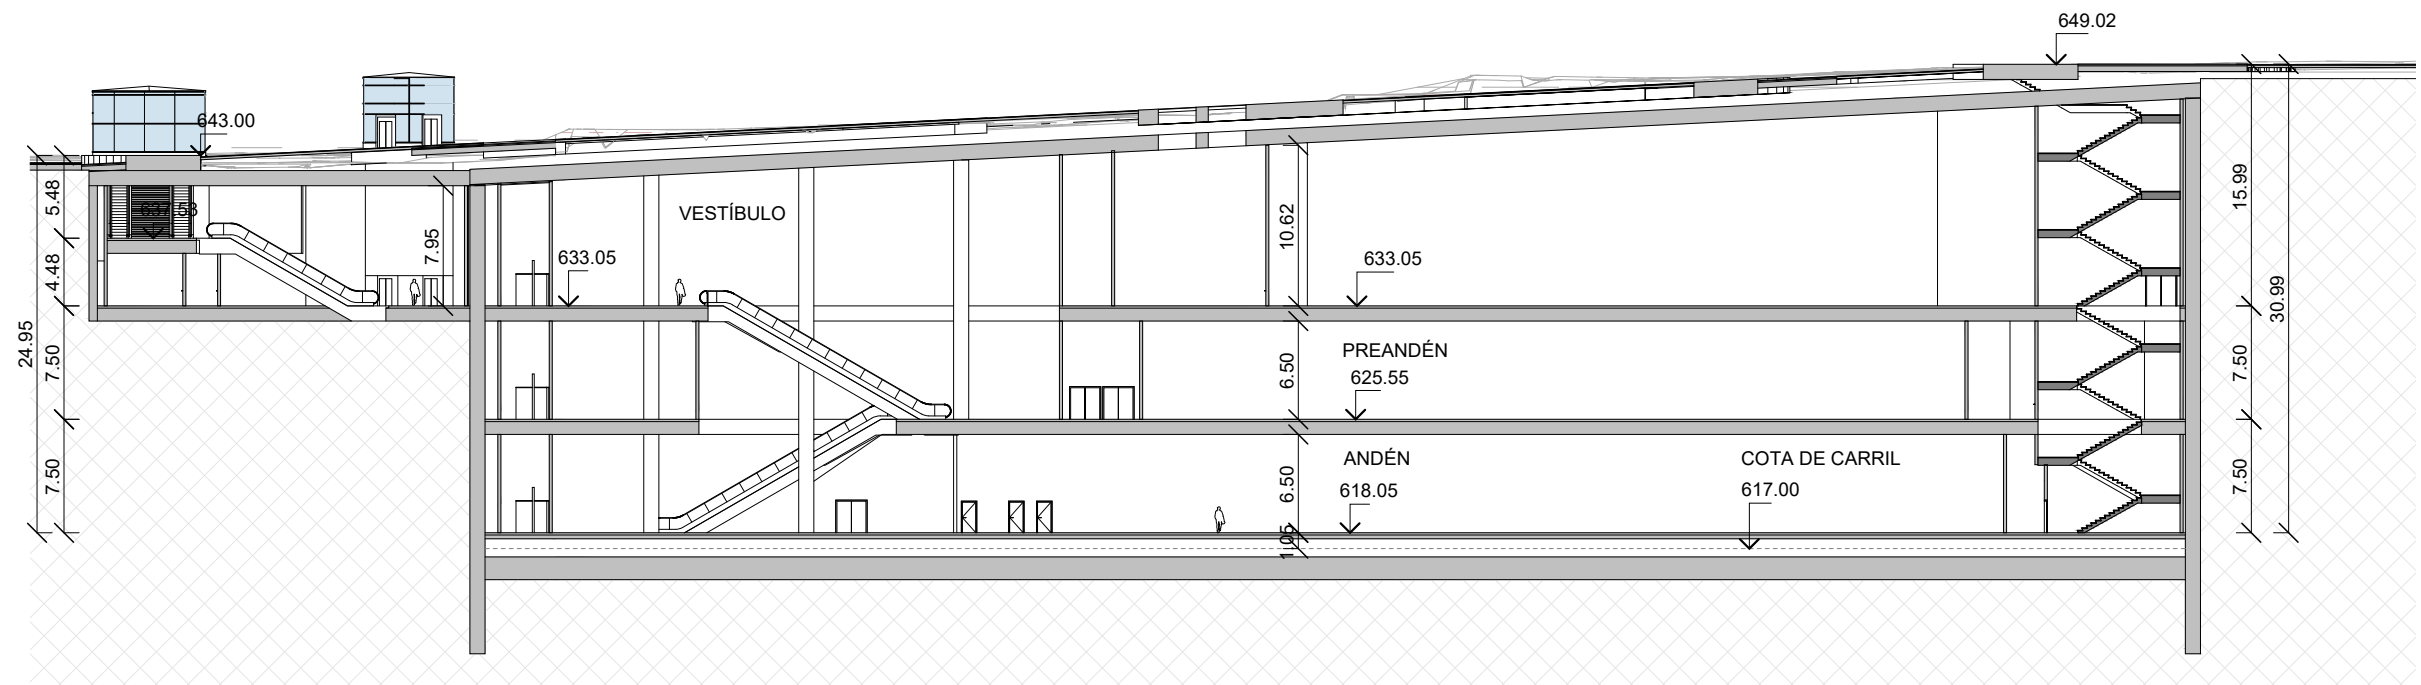

Sección 04
1 : 500

