


- R1 - Trapa de salida de emergencia
- R2 - Reja de ventilación (Presurización)
- R3 - Reja de ventilación (Compensación)
- R4 - Reja de ventilación (Inmisión)
- R5 - Reja de ventilación (Condensadoras)
- R6 - Reja de ventilación (Subestación)

- Dependencias y Salas Técnicas
- Zona de Circulación

REVISIONES			
Nº	FECHA	DESCRIPCIÓN	Nº
00	ABR-2024	1ª EDICIÓN	03
01	JUN-2024	1ª EDICIÓN (TRAS SUPERVISIÓN)	04
02	JUN-2024	2ª EDICIÓN (TRAS SUPERVISIÓN)	05


Norte

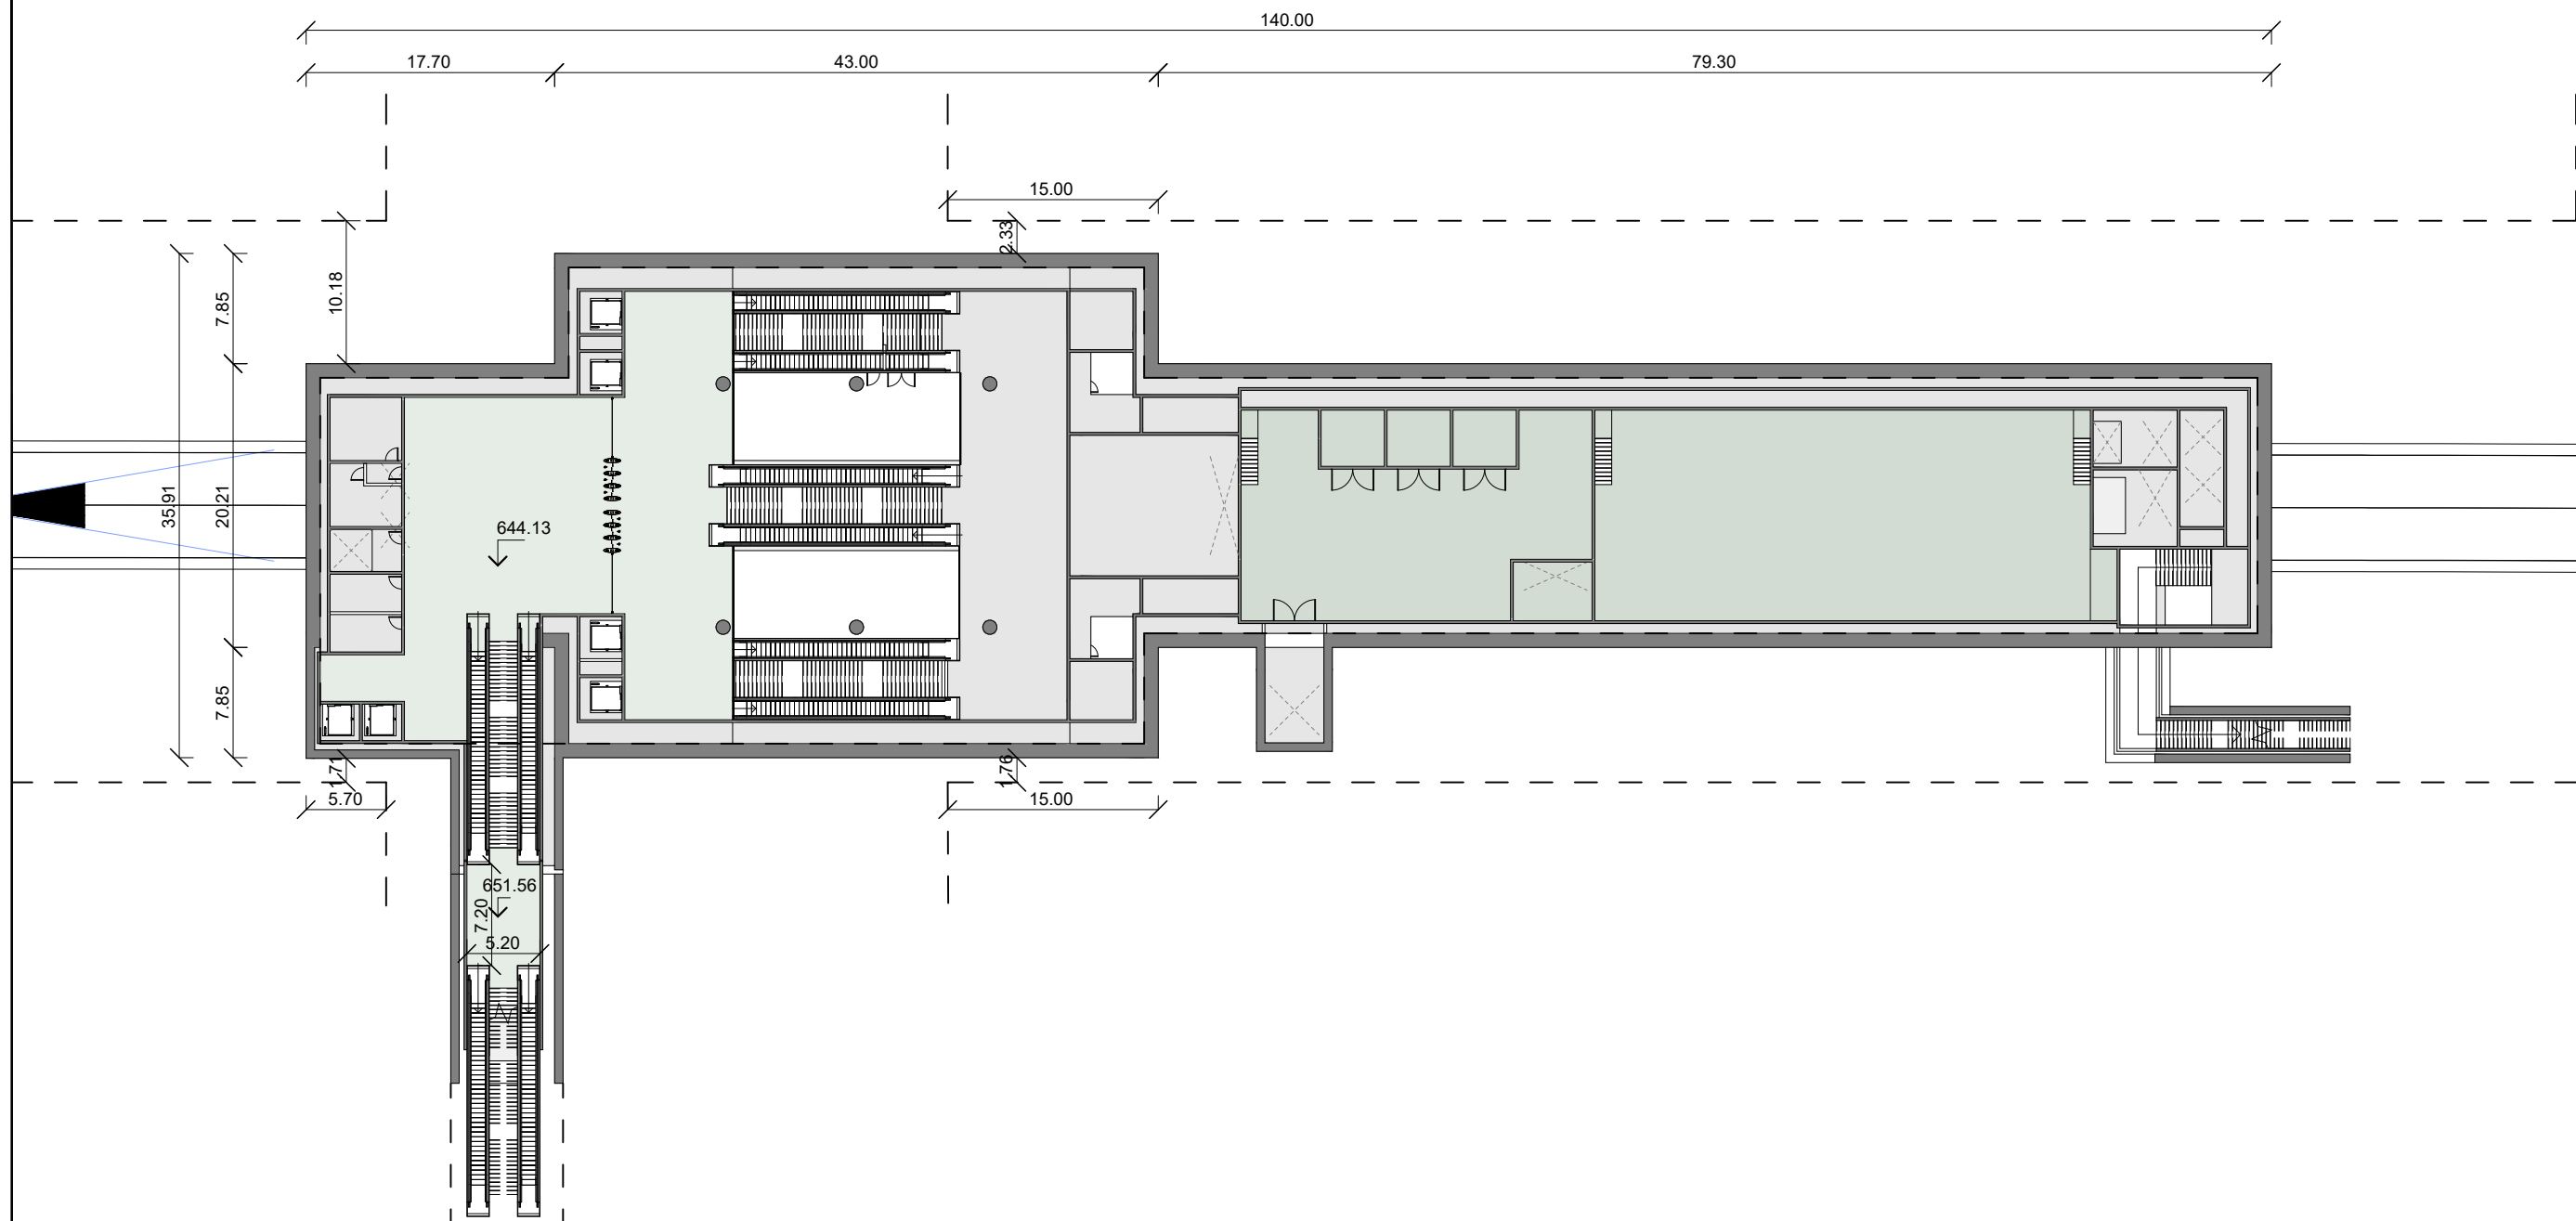

Dependencias y Salas Técnicas


Zona de Circulación

REVISIONES					
Nº	FECHA	DESCRIPCIÓN	Nº	FECHA	DESCRIPCIÓN
00	ABR-2024	1ª EDICIÓN	03		
01	JUN-2024	1ª EDICIÓN (TRAS SUPERVISION)	04		
02	JUN-2024	2ª EDICIÓN (TRAS SUPERVISION)	05		

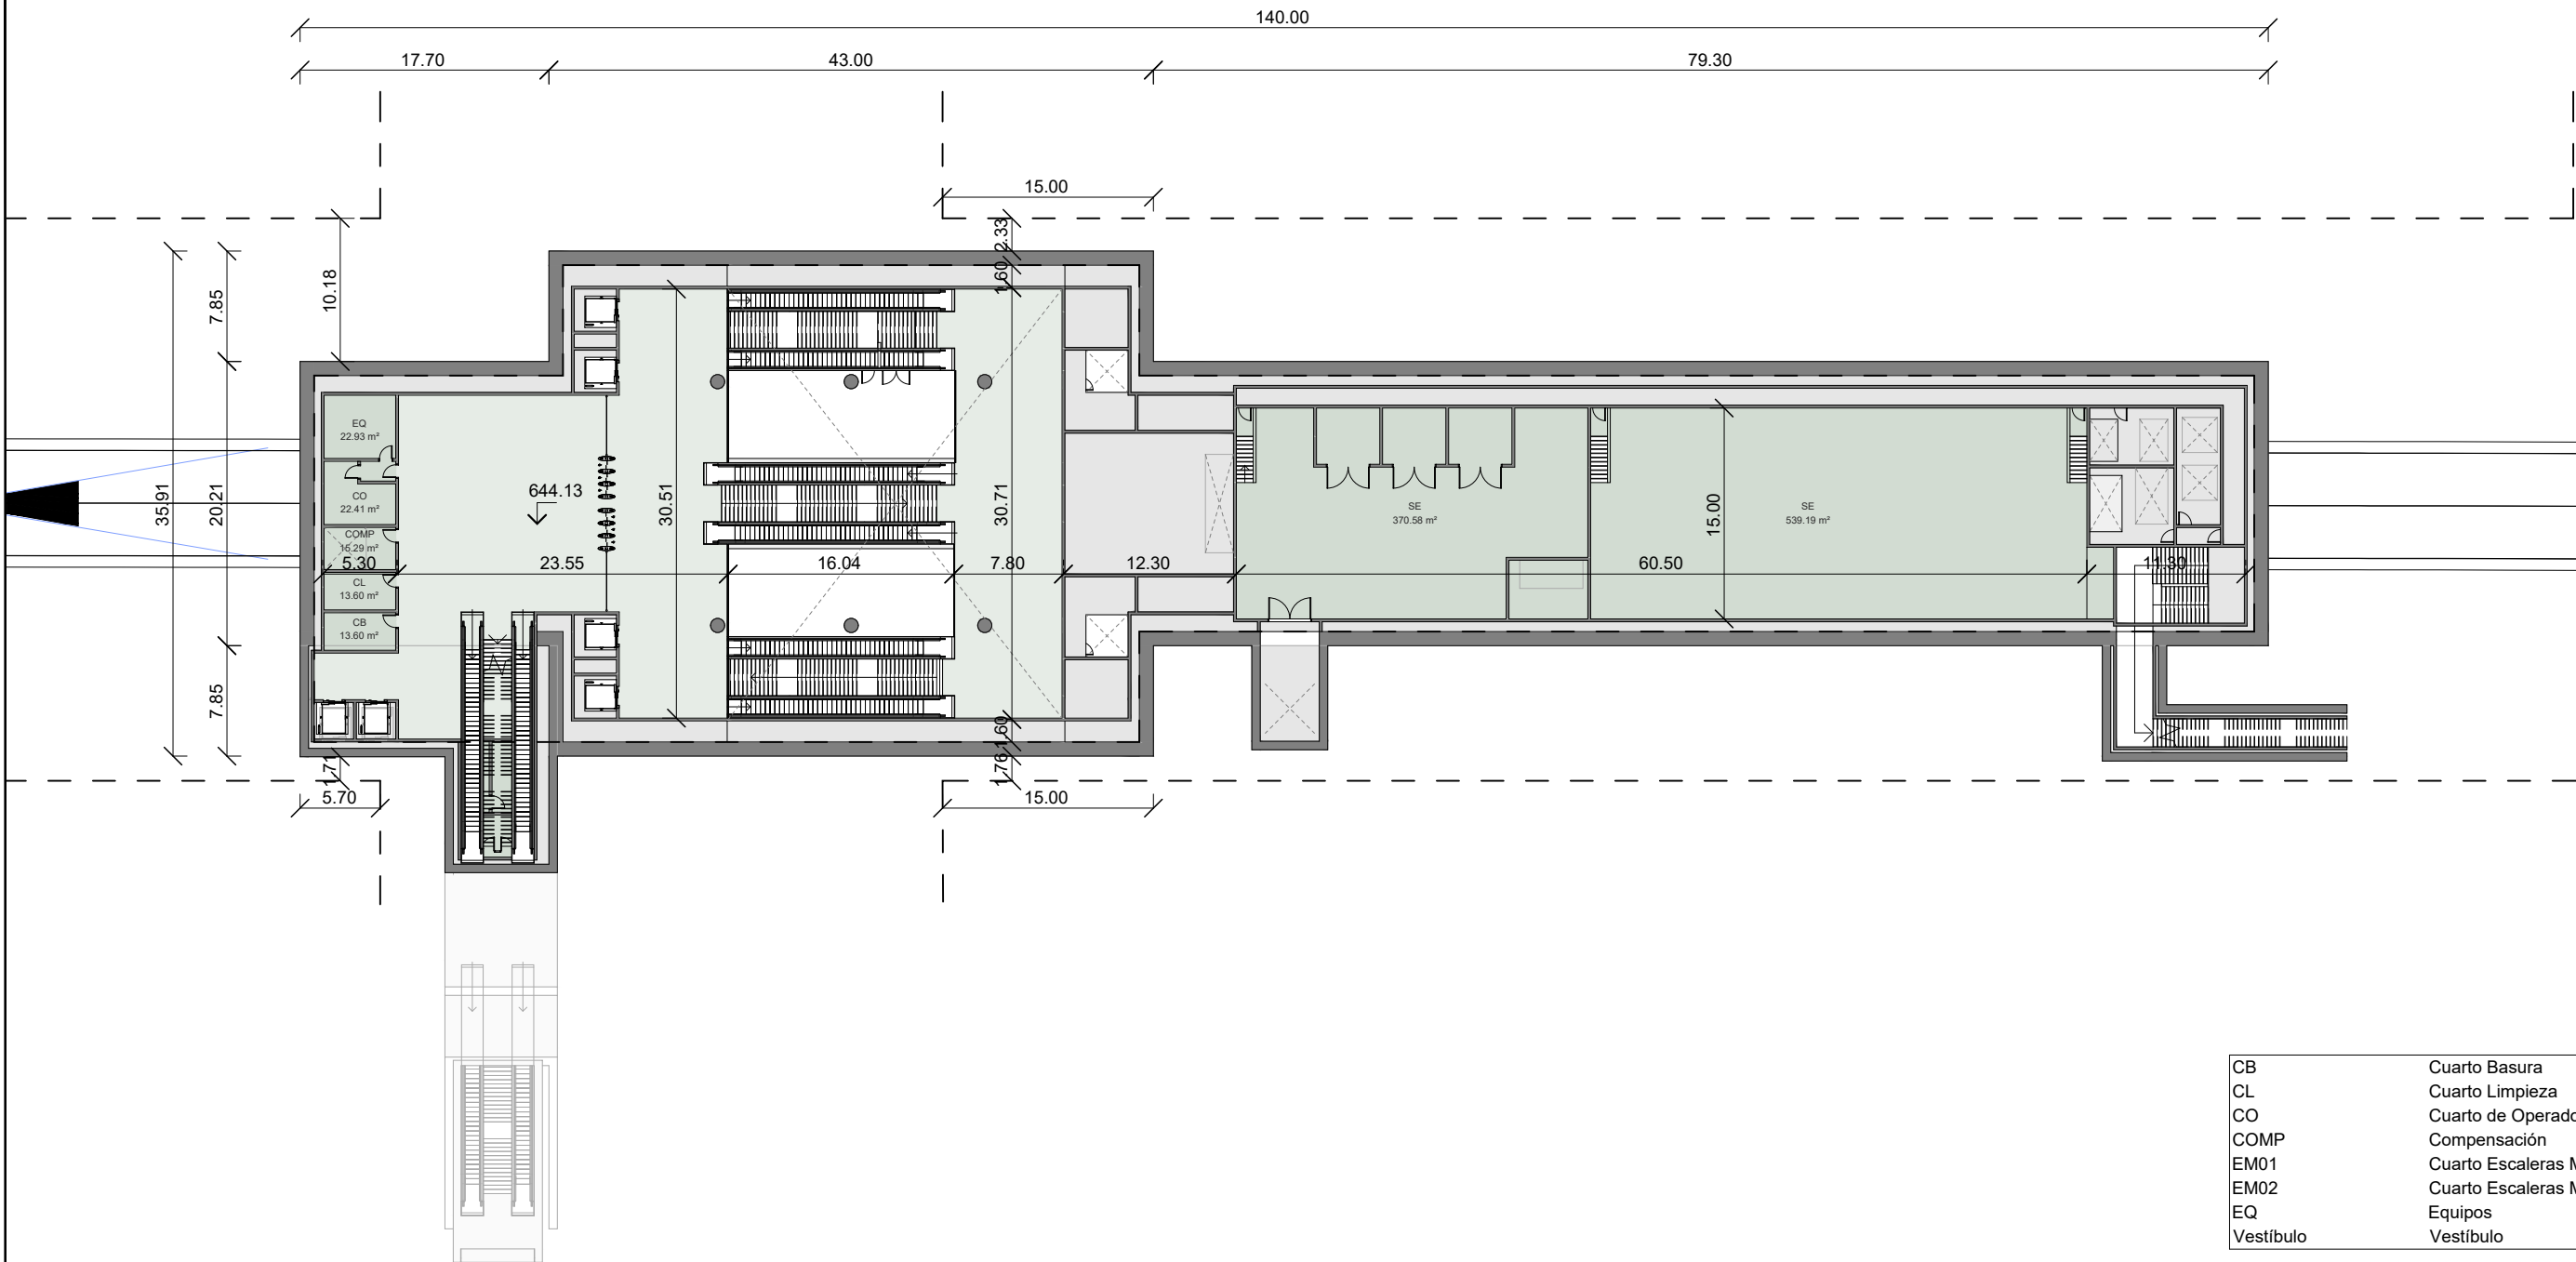

SE	Subestación de tracción	909.77 m ²
----	-------------------------	-----------------------


 Zona de Circulación

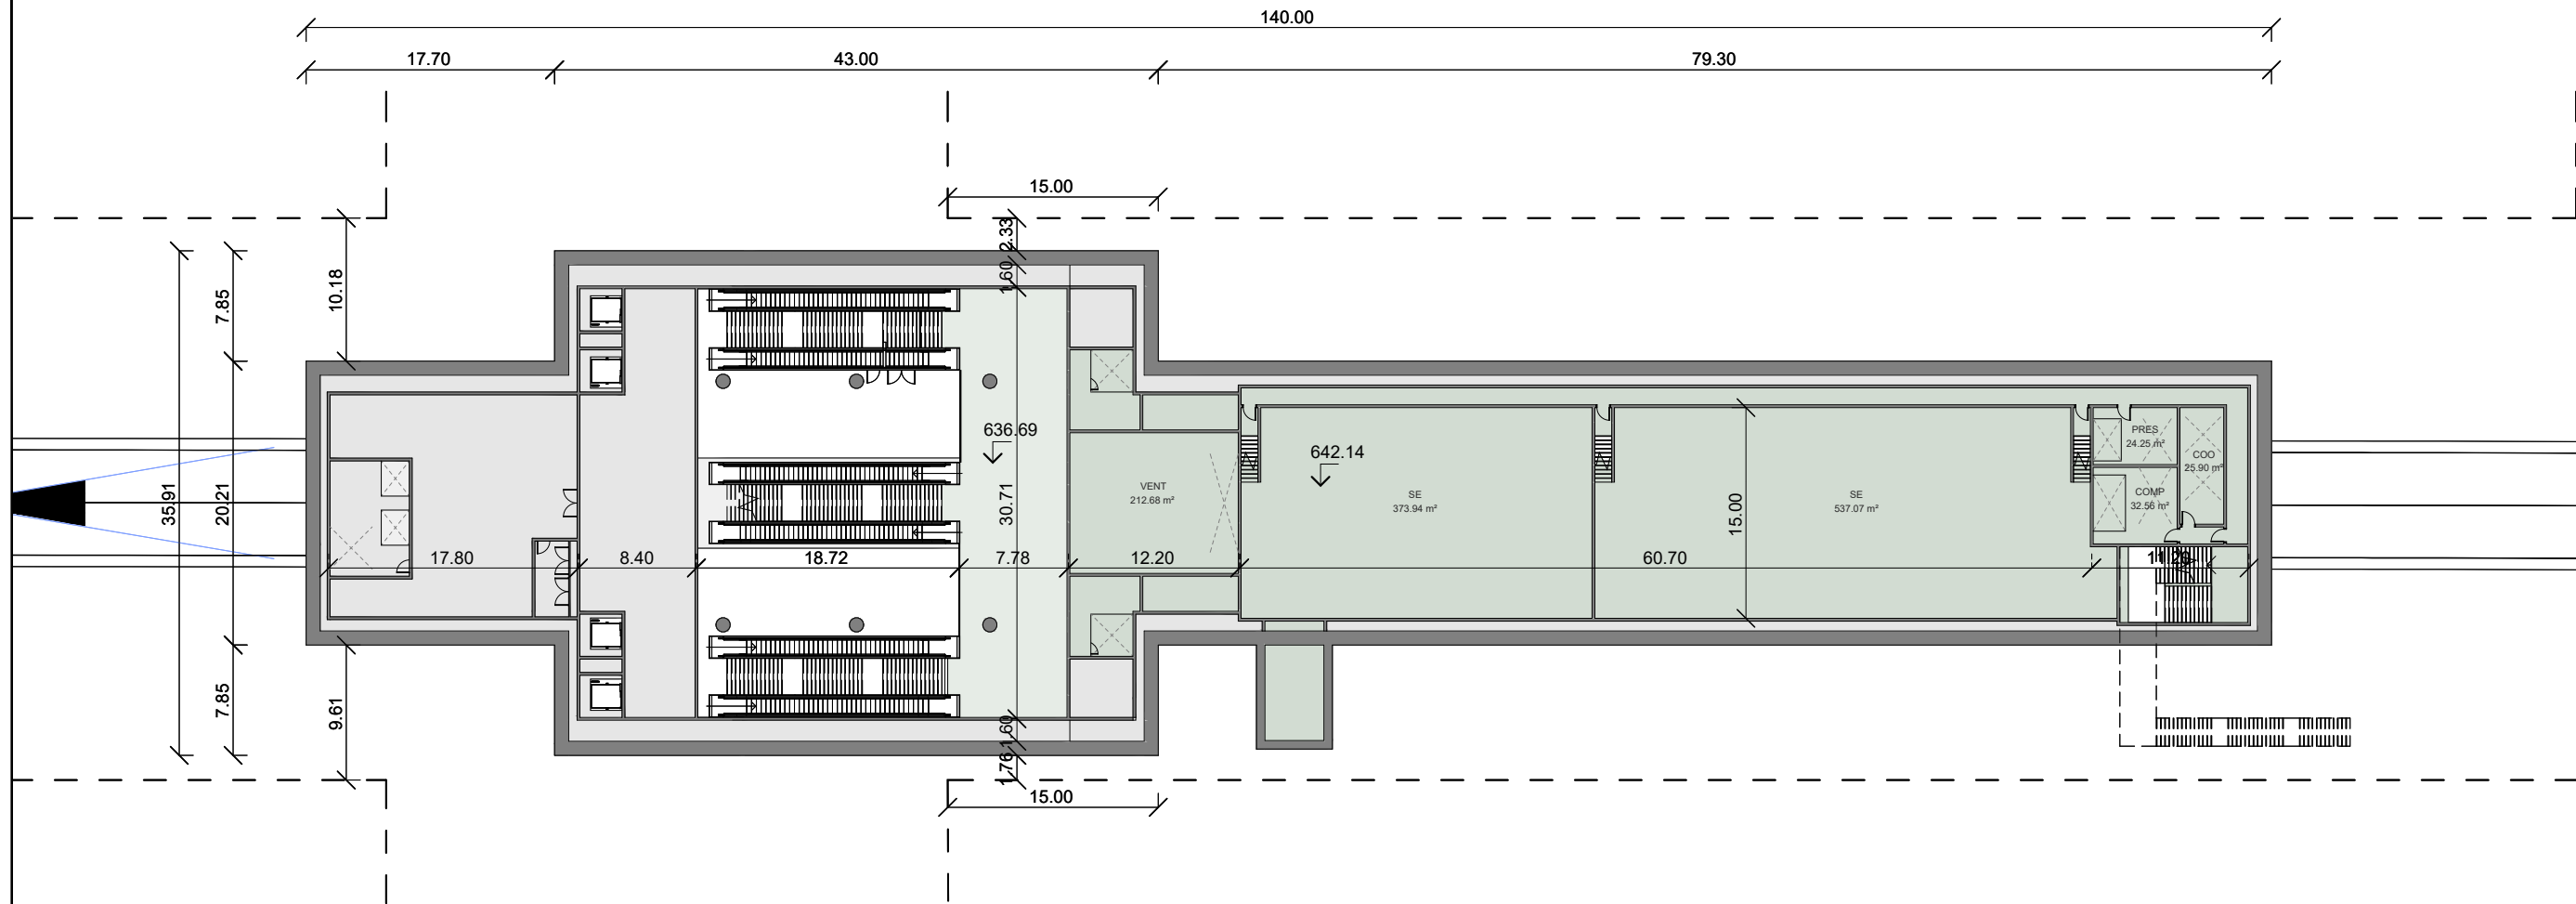

COMP	Compensación	32.56 m²
COO	Cuarto de Condensadoras	25.90 m²
PRES	Presurización	24.25 m²
SE	Subestación de tracción	942.51 m²
VENT	Ventilación	212.68 m²

- Dependencias y Salas Técnicas
- Zona de Circulación

Norte

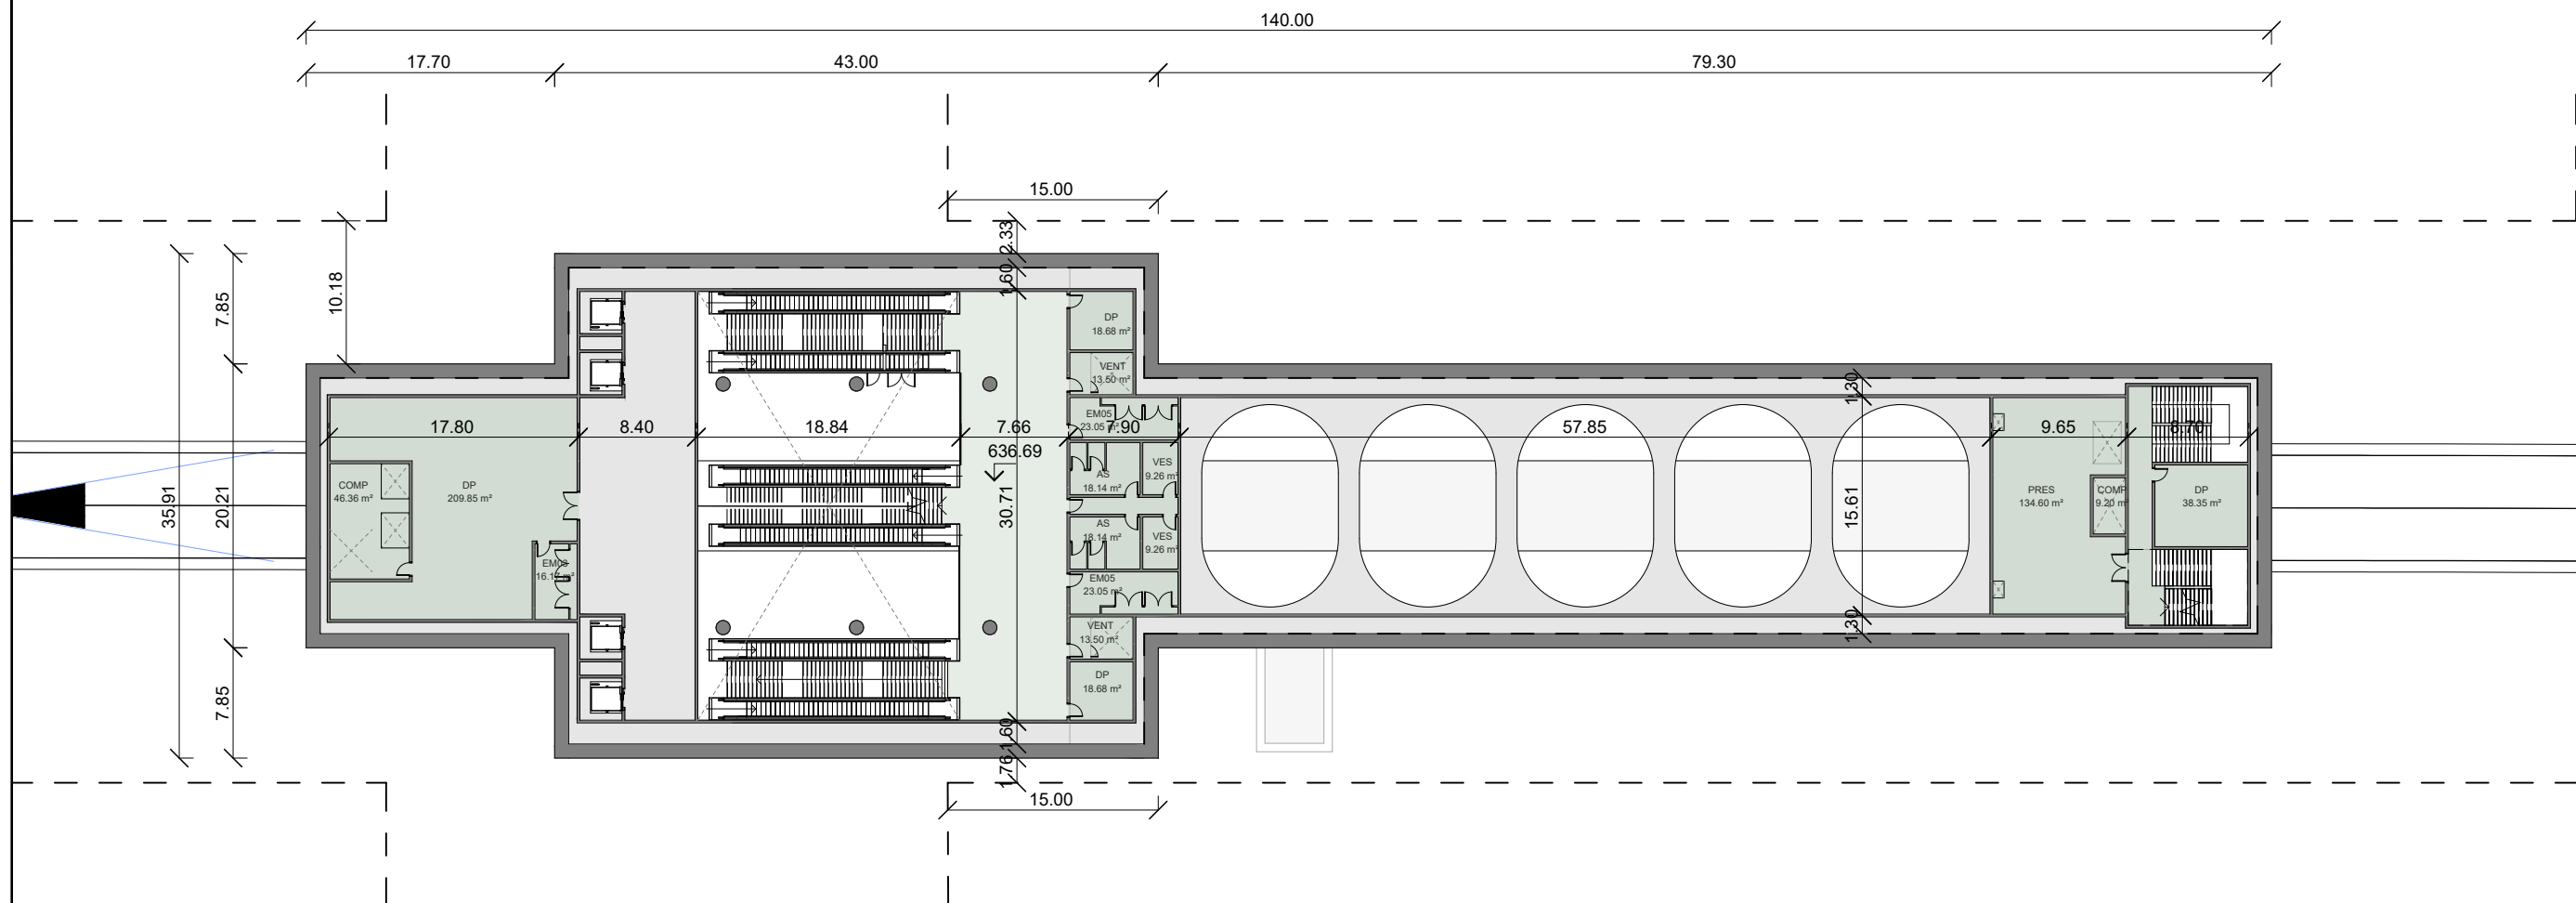


AS	Aseos	36.27 m²
COMP	Compensación	55.56 m²
DP	Disponible	285.55 m²
EM03	Cuarto Escaleras Mecánicas	16.17 m²
EM05	Cuarto Escaleras Mecánicas	46.09 m²
Parada de rescate		201.86 m²
PRES	Presurización	134.60 m²
VENT	Ventilación	27.00 m²
VES	Vestuario	18.53 m²
Vestíbulo	Vestíbulo	240.29 m²

Dependencias y Salas Técnicas

Zona de Circulación


REVISIONES					
Nº	FECHA	DESCRIPCIÓN	Nº	FECHA	DESCRIPCIÓN
00	ABR-2024	1ª EDICIÓN	03		
01	JUN-2024	1ª EDICIÓN (TRAS SUPERVISION)	04		
02	JUN-2024	2ª EDICIÓN (TRAS SUPERVISION)	05		

Norte

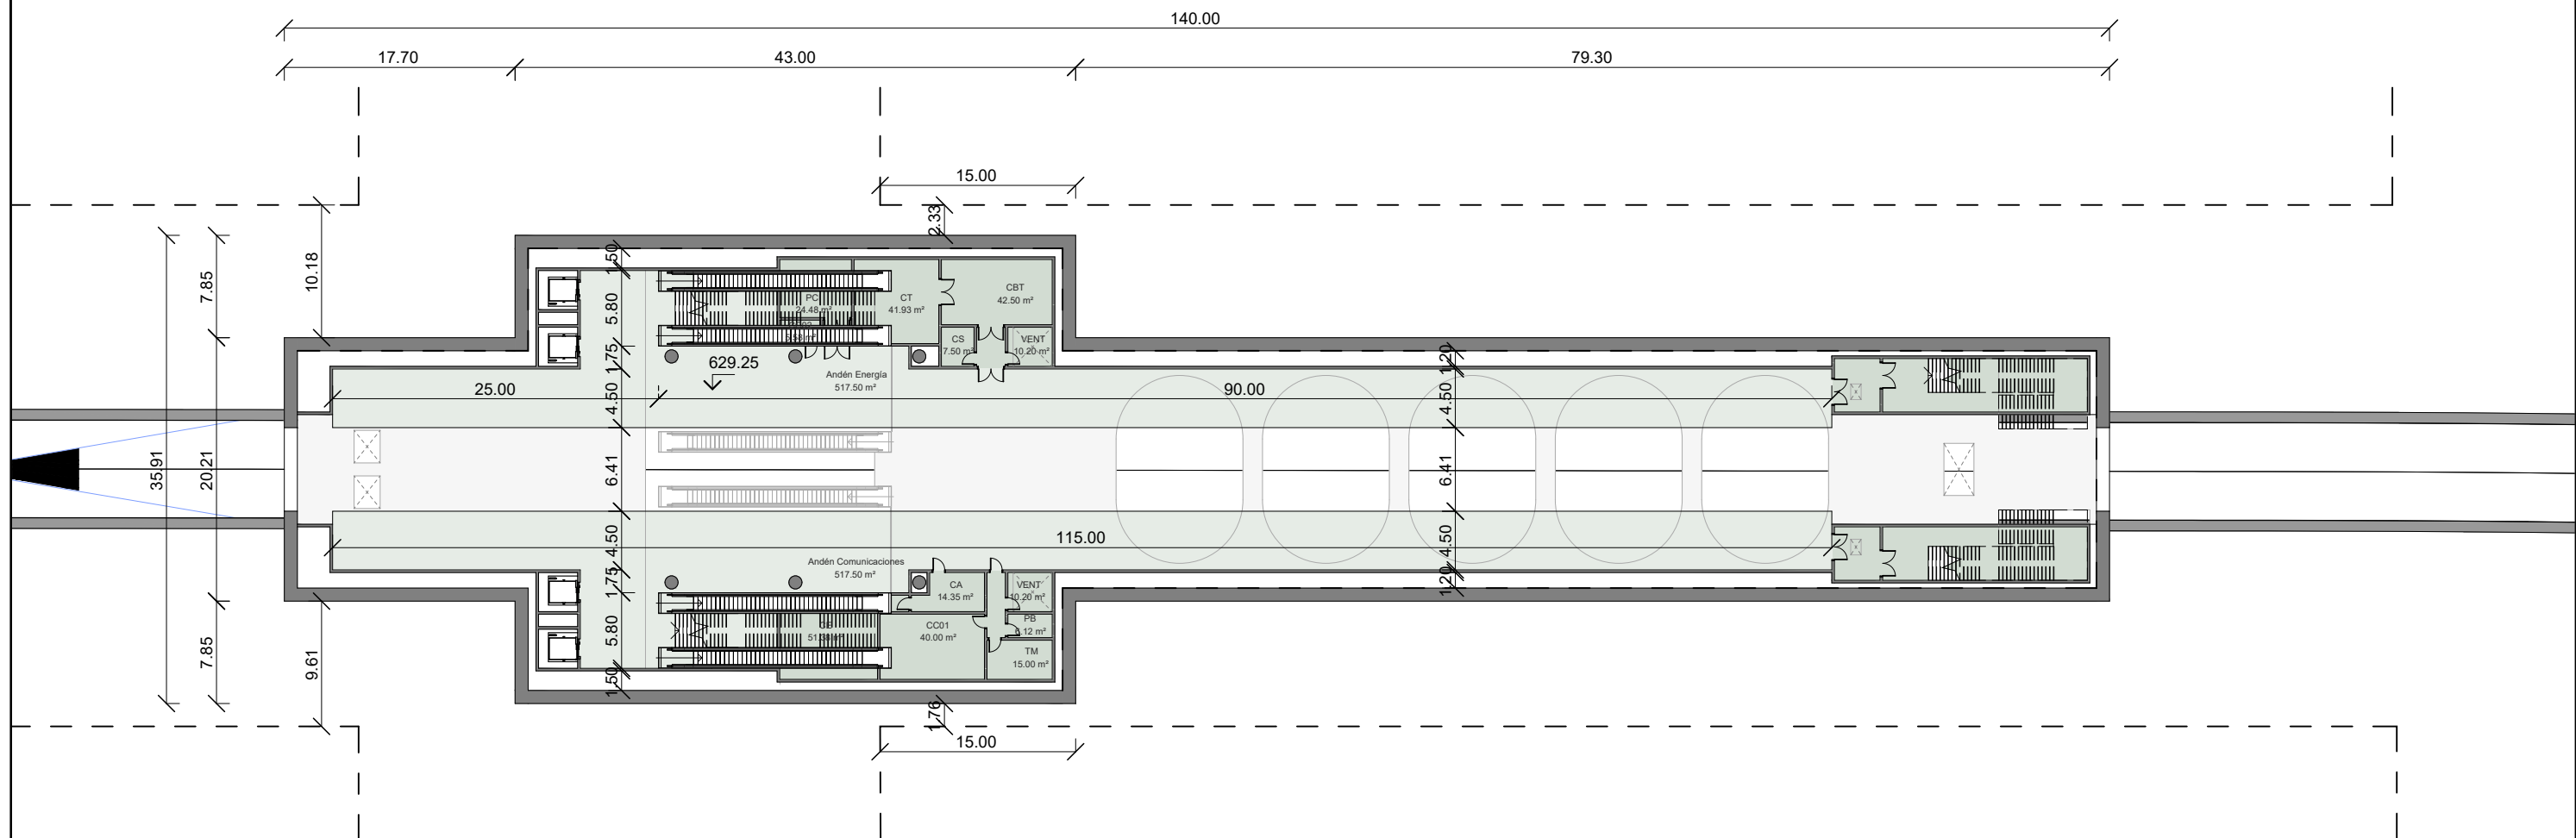



Andén Comunicaciones	Andén	517.50 m²
Andén Energía	Andén	517.50 m²
CA	Cabina Andén	14.35 m²
CBT	Cuarto de Baja tensión	42.50 m²
CC01	Cuarto Comunicaciones	40.00 m²
CC02	Cuarto Comunicaciones	5.58 m²
CE	Enclavamiento	51.38 m²
CS	Cuarto de Seccionador	7.50 m²
CT	Cuarto de Alta tensión	41.93 m²
PB	Bombeo Fecales	6.12 m²
PCI	Protección contra Incendios	24.48 m²
TM	Cuarto telefonía	15.00 m²
VENT	Ventilación	20.40 m²

	Dependencias y Salas Técnicas
	Zona de Circulación

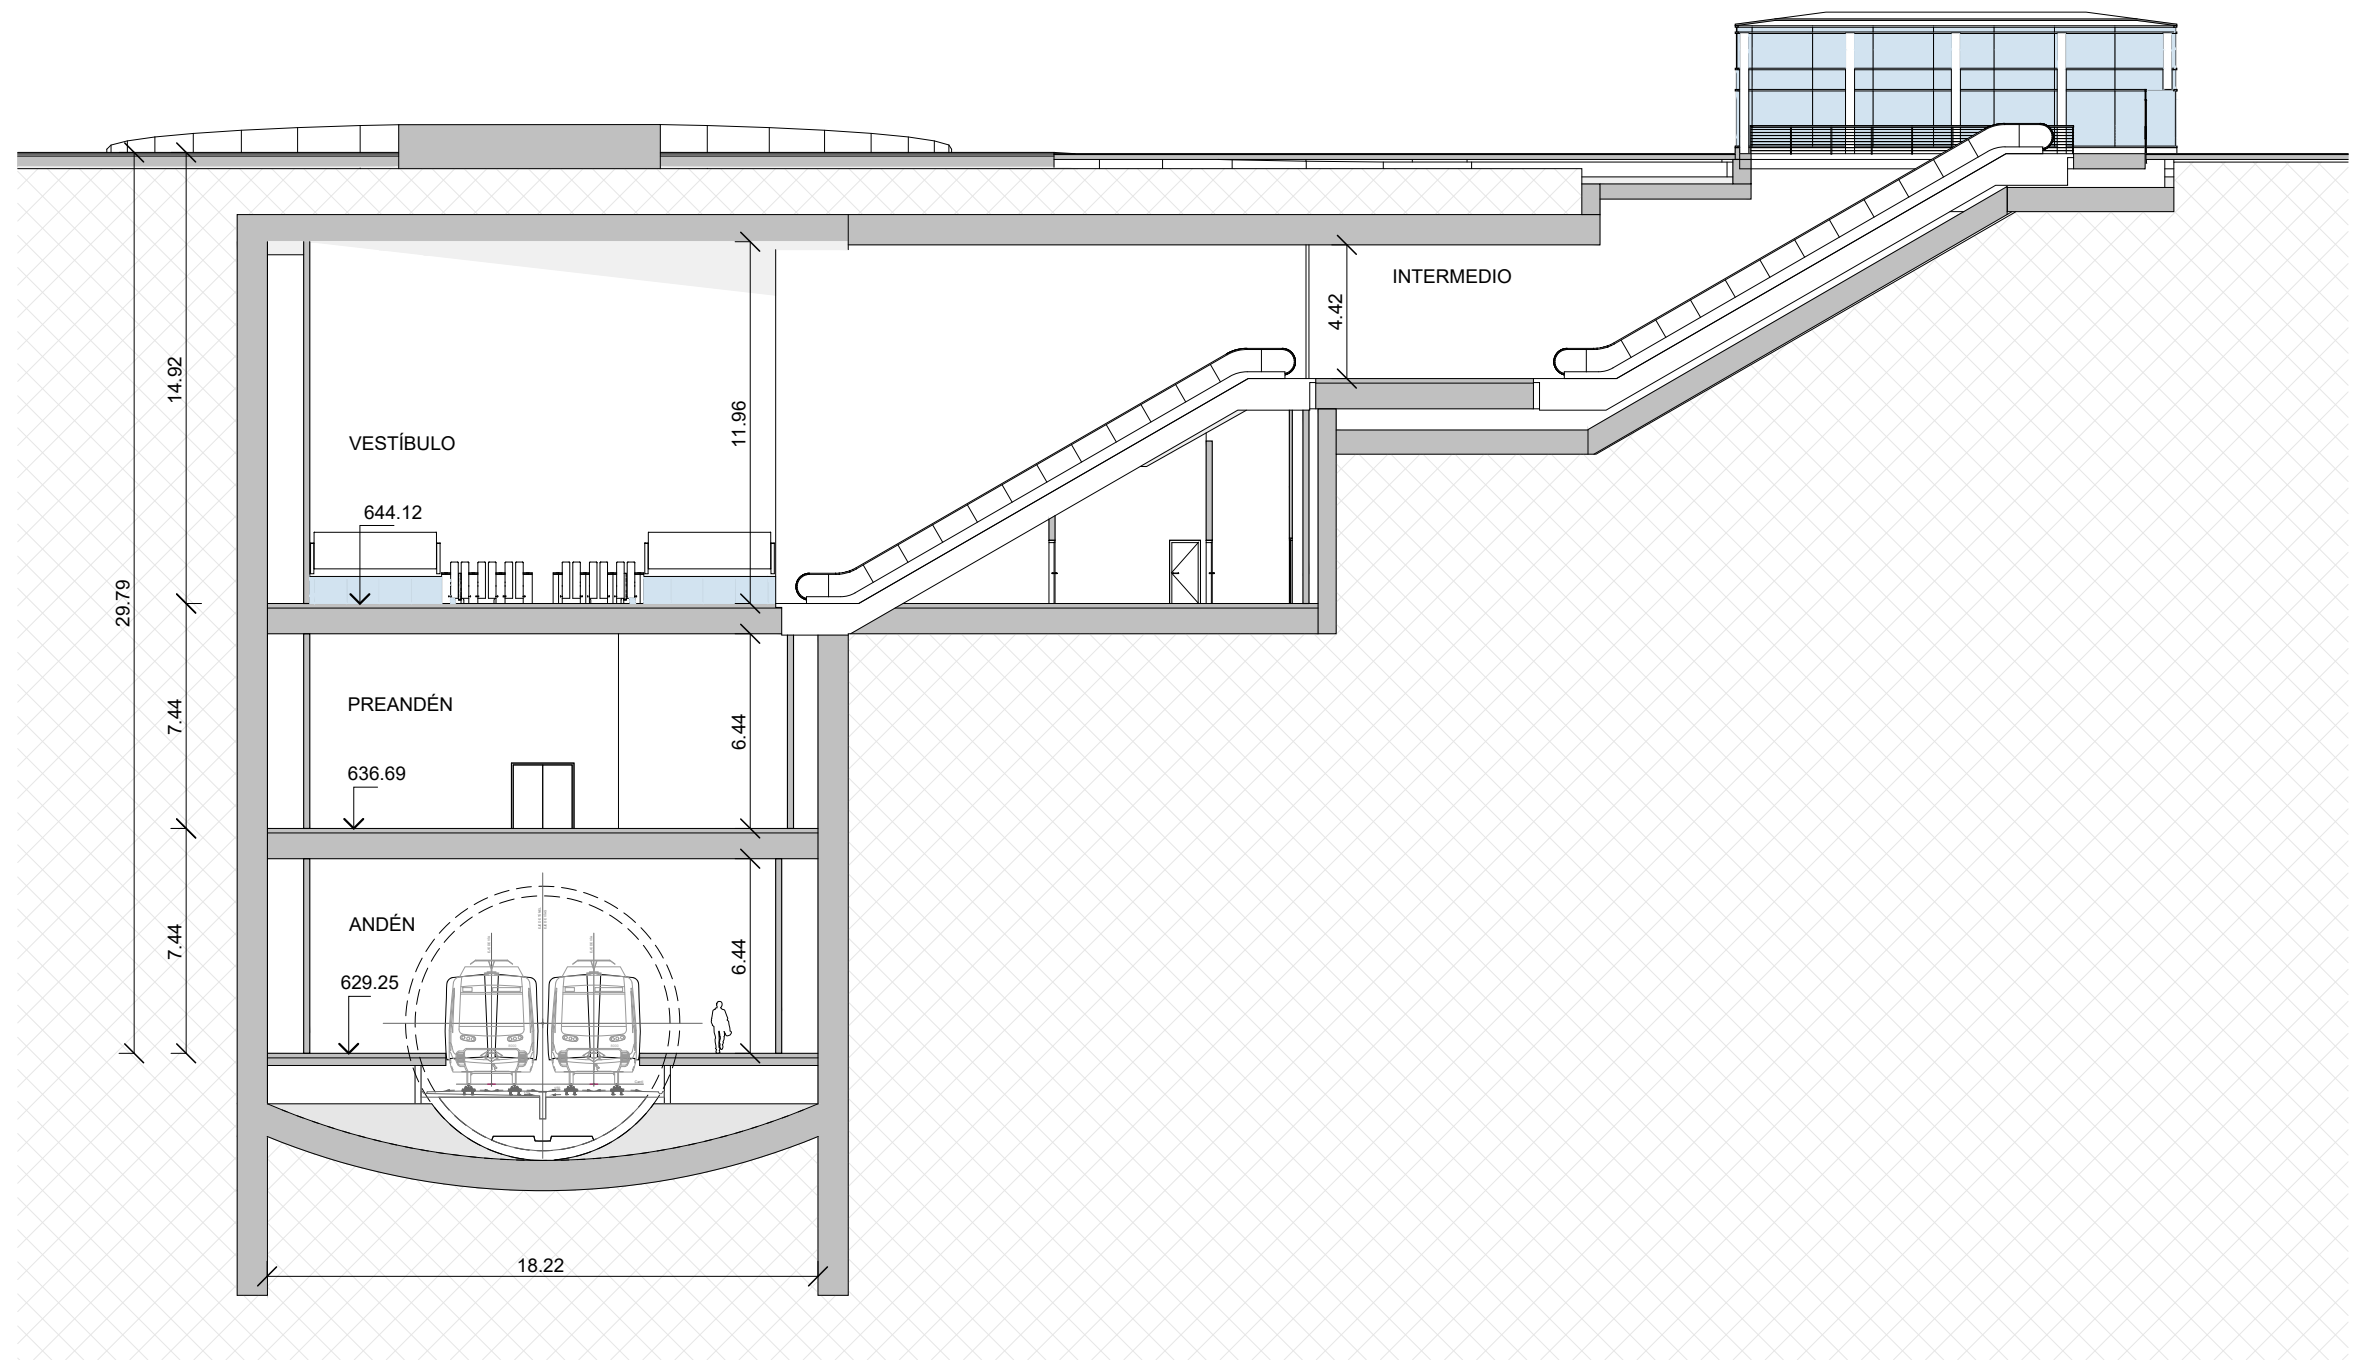


Sección 01
1 : 250

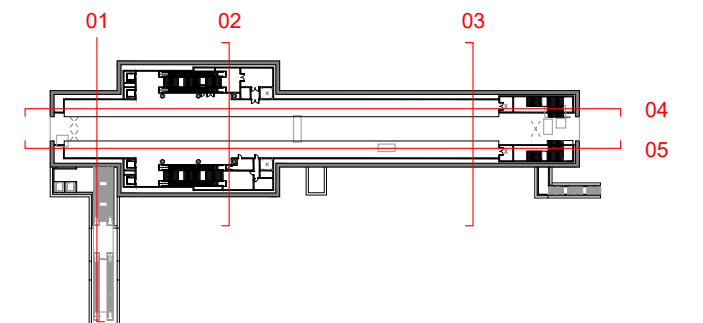


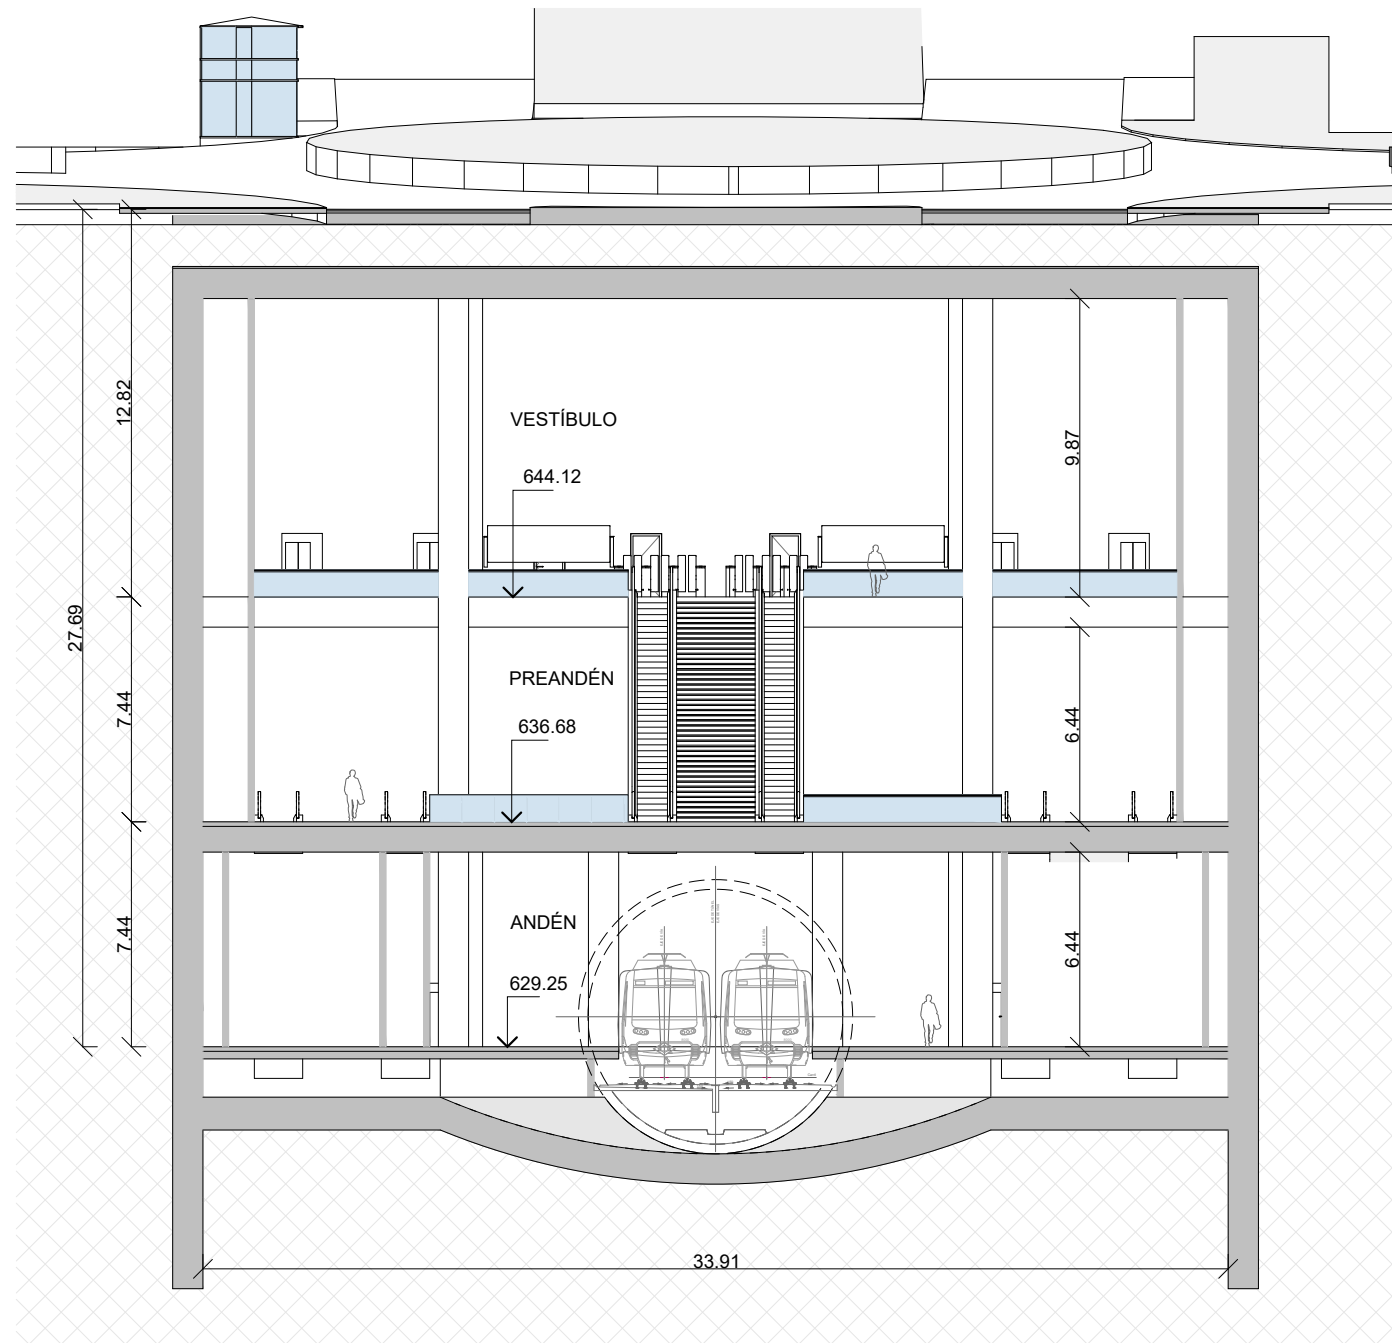


Sección 02
1 : 250

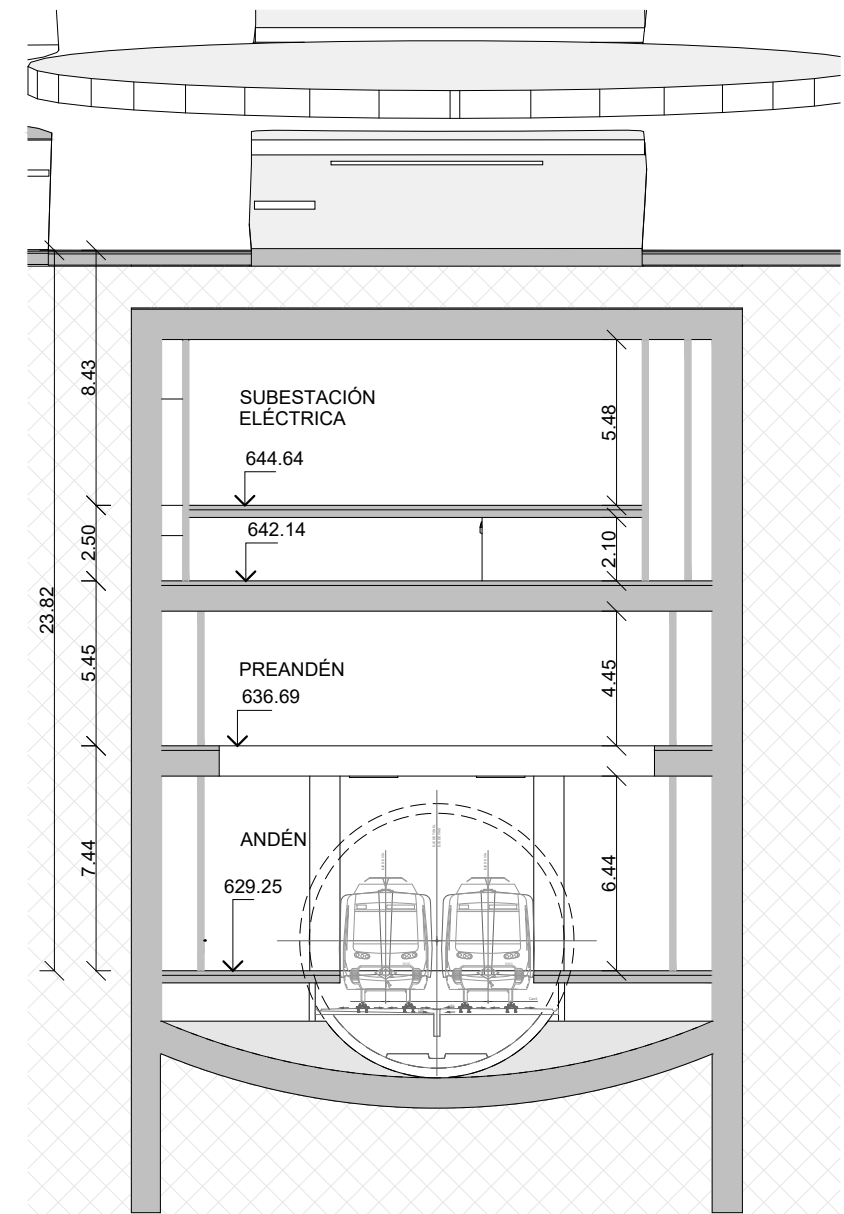


Sección 03
1 : 250

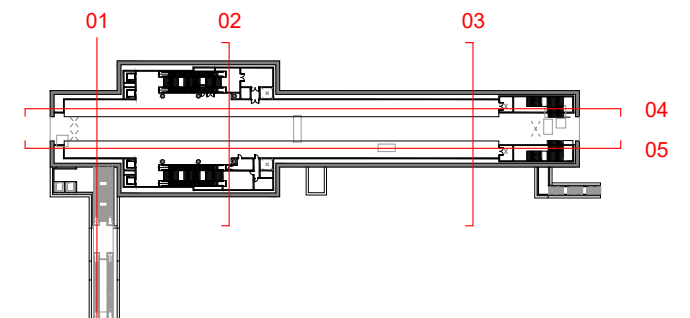

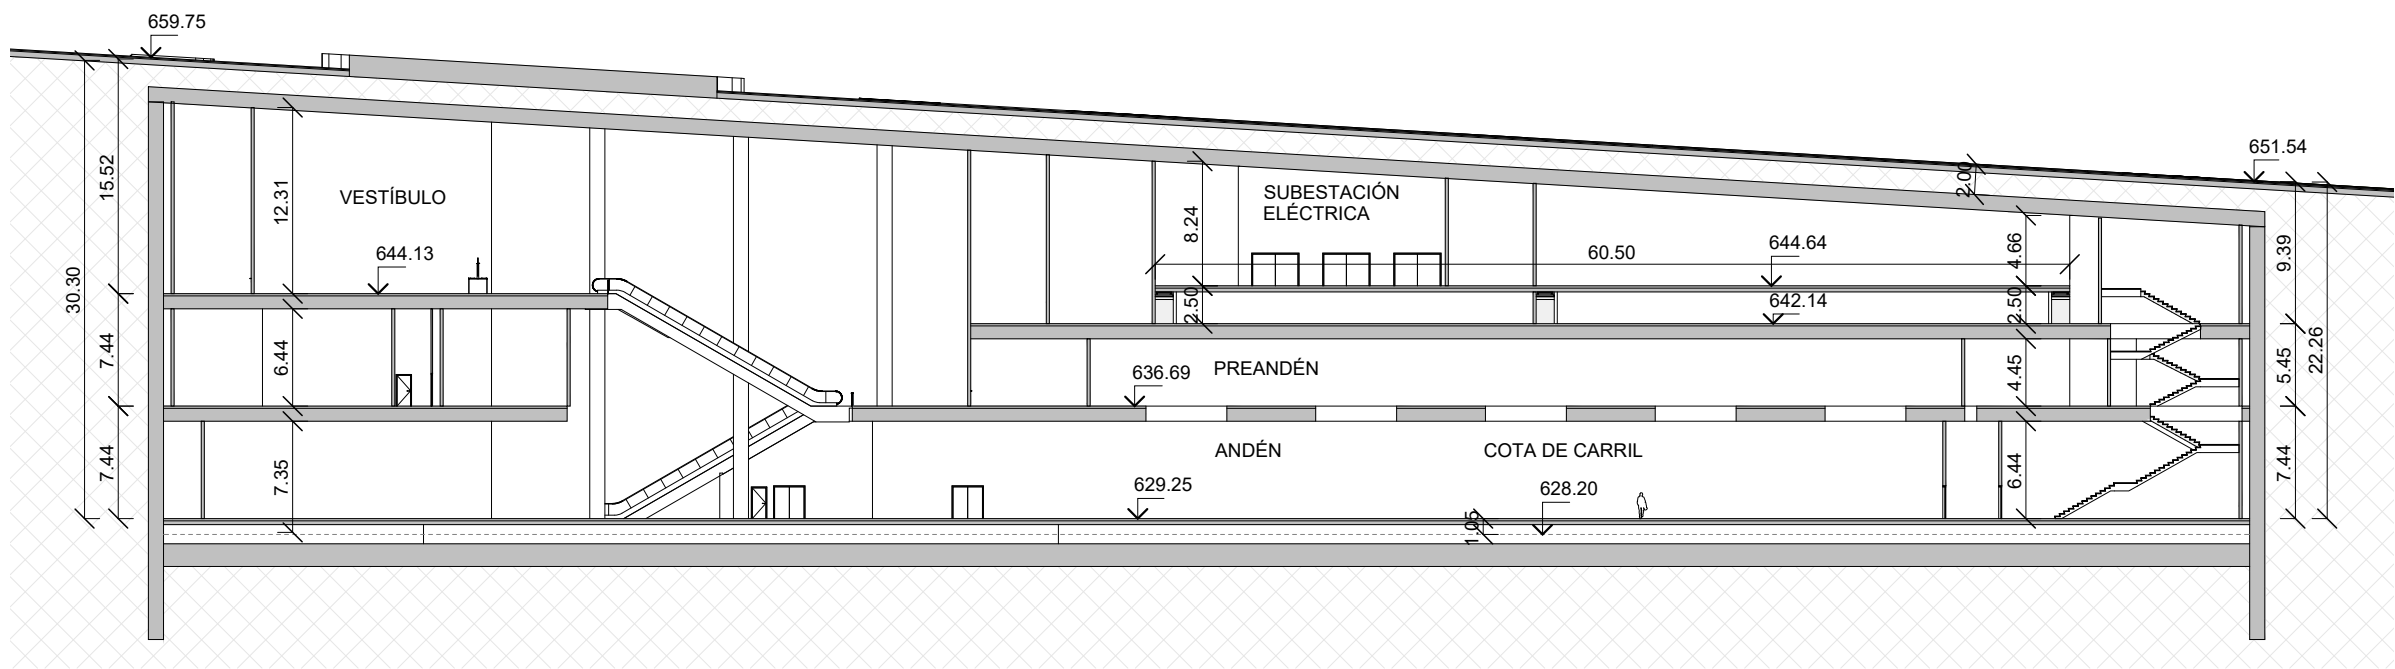

Sección 04
1 : 500

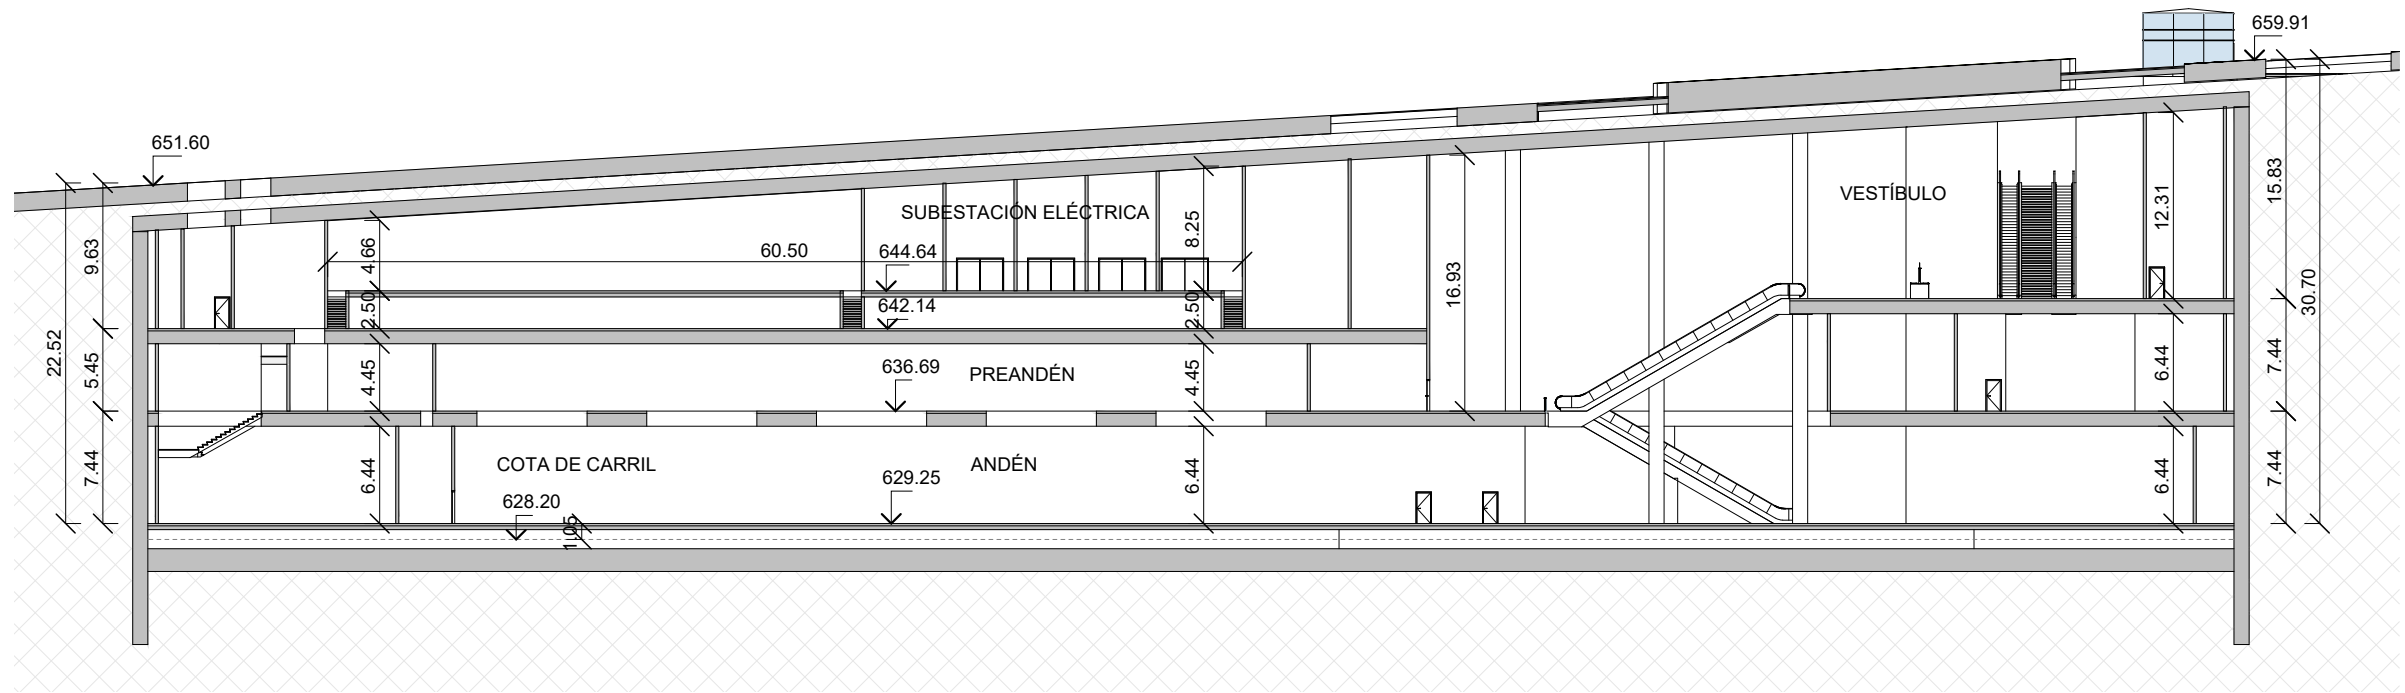

Sección 05
1 : 500

