




PLANO LLAVE

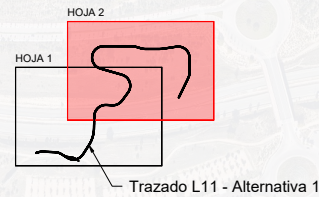



Trazado L11 - Alternativa 1

REVISIONES			
Nº	FECHA	DESCRIPCIÓN	Nº
00	ABR-2024	1ª EDICIÓN	01
01	JUN-2024	1ª EDICIÓN (TRAS SUPERVISIÓN)	04
02	JUN-2024	2ª EDICIÓN (TRAS SUPERVISIÓN)	05





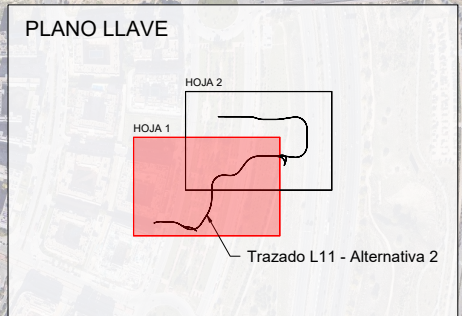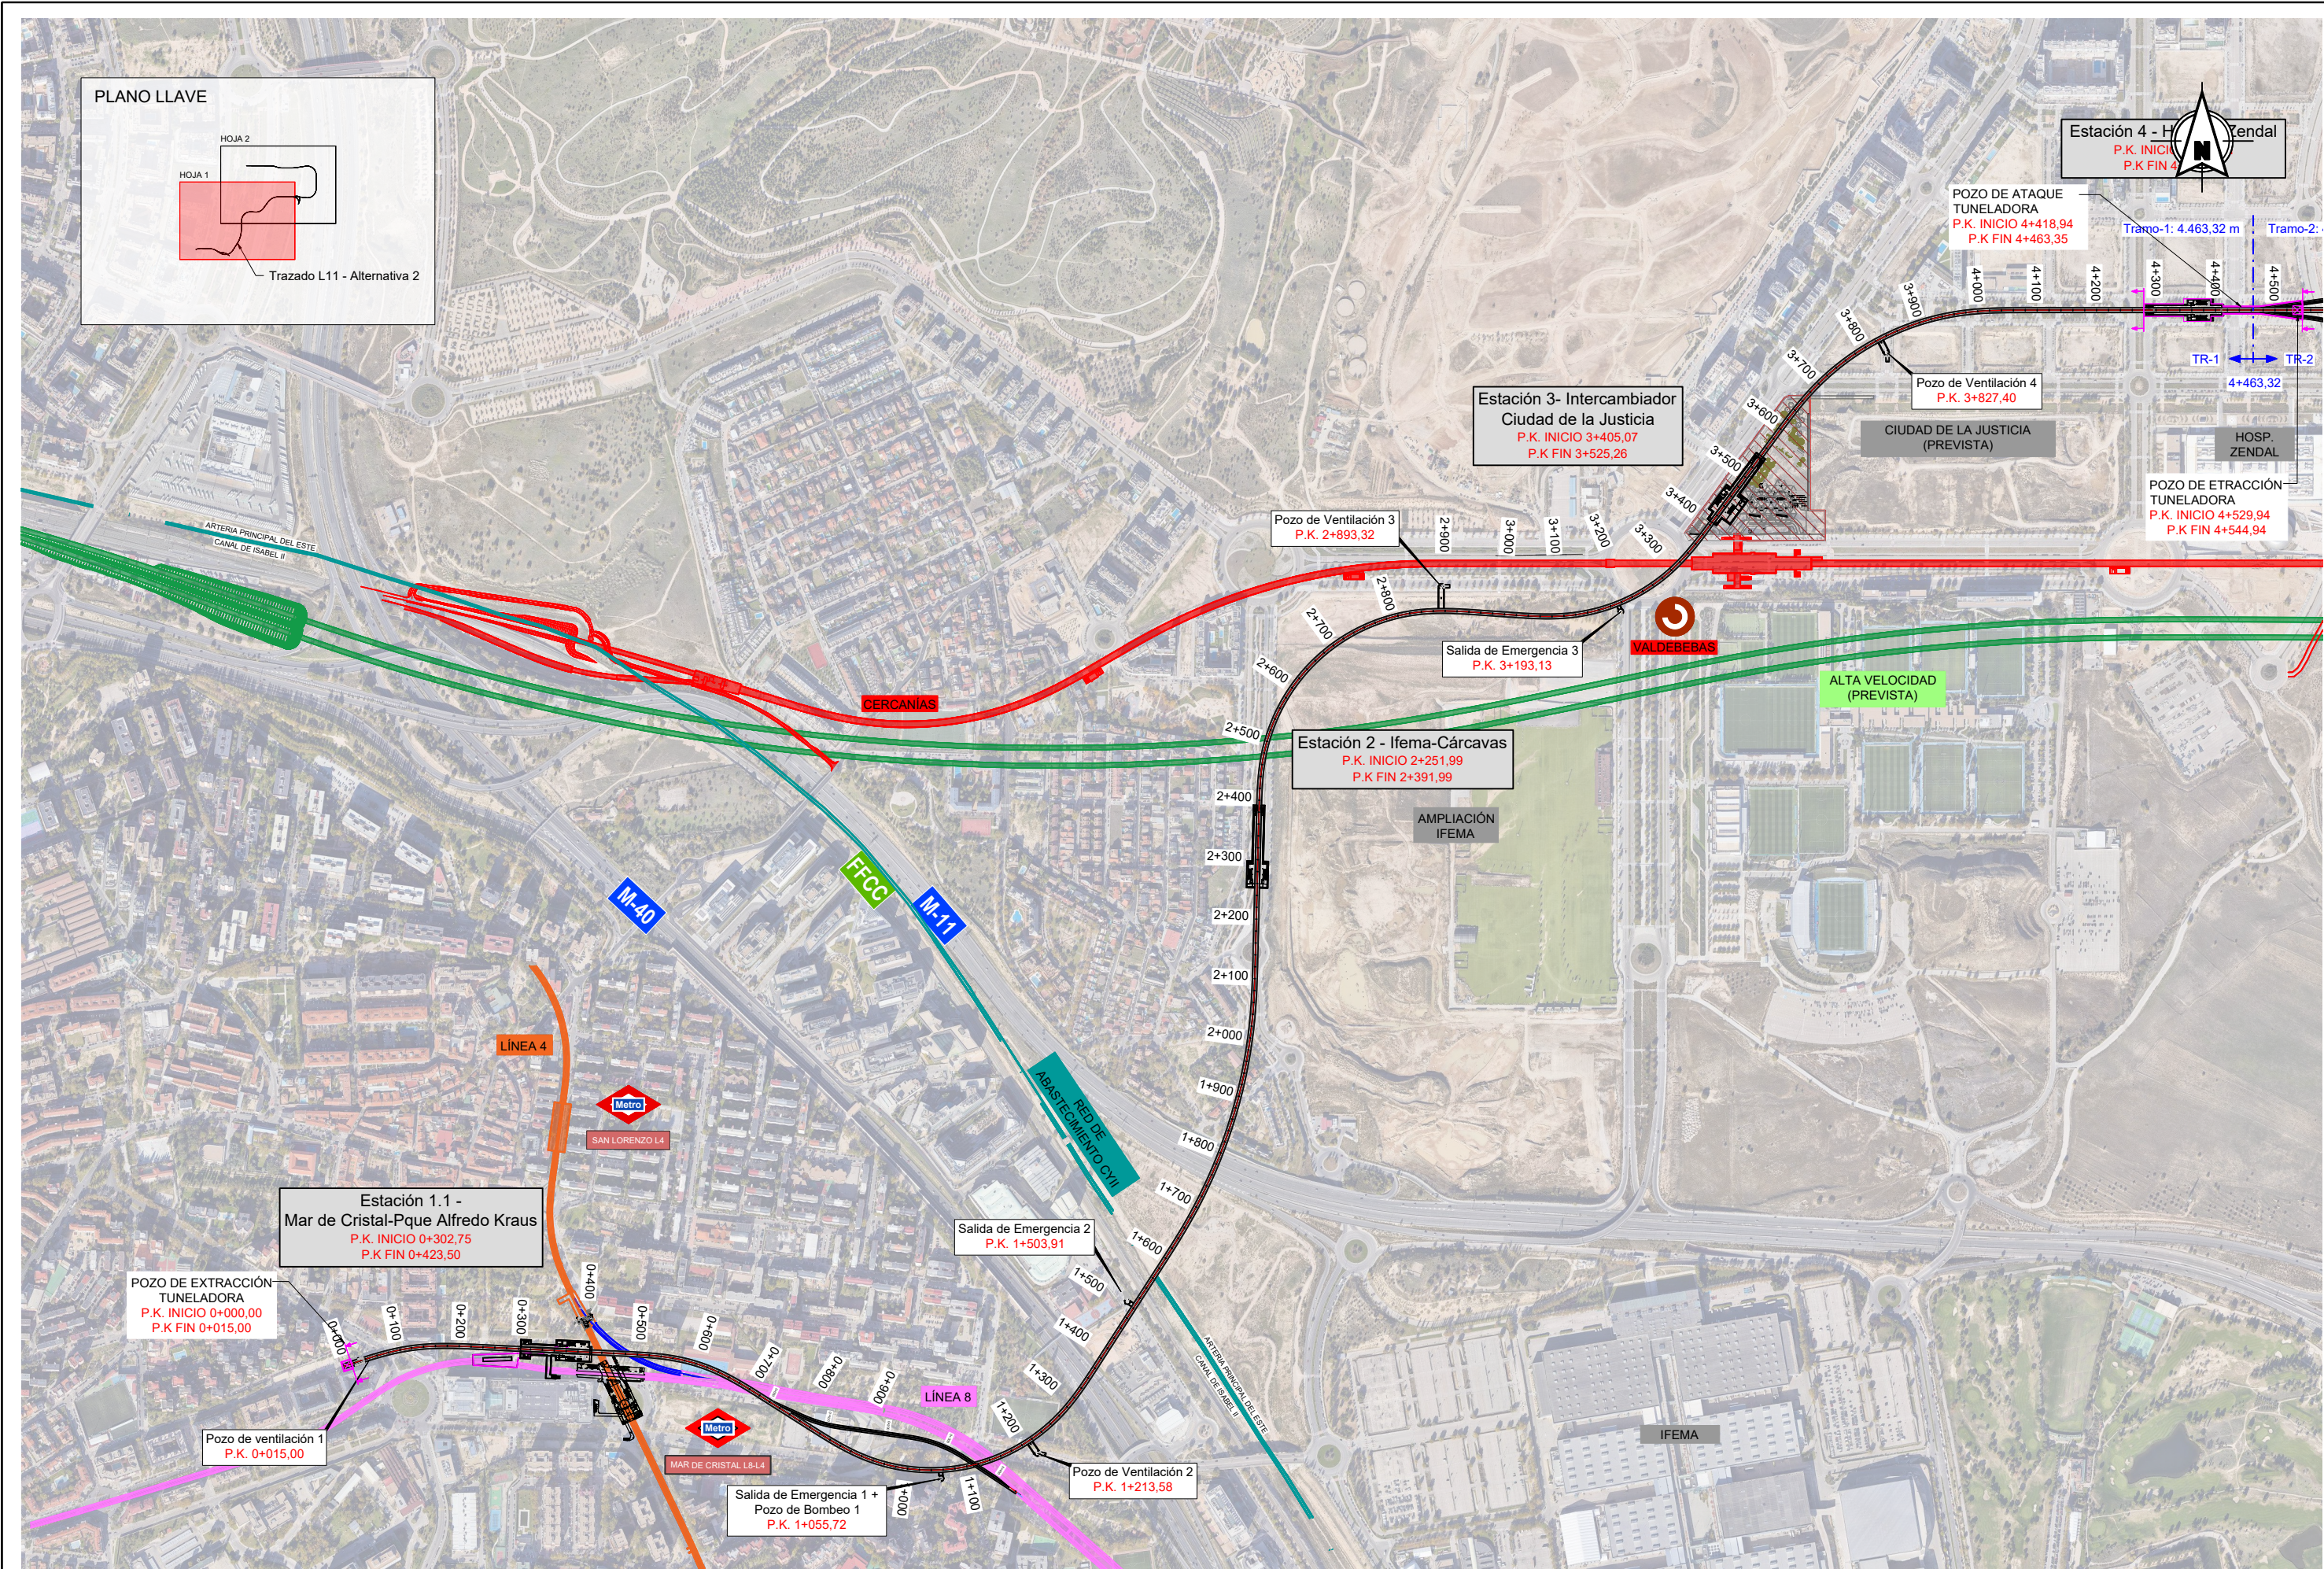




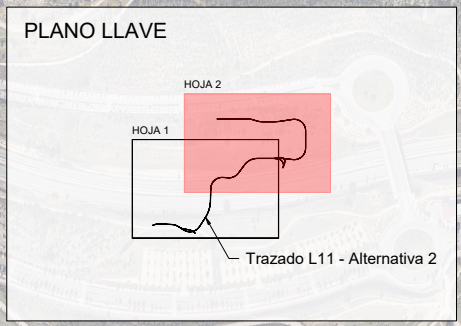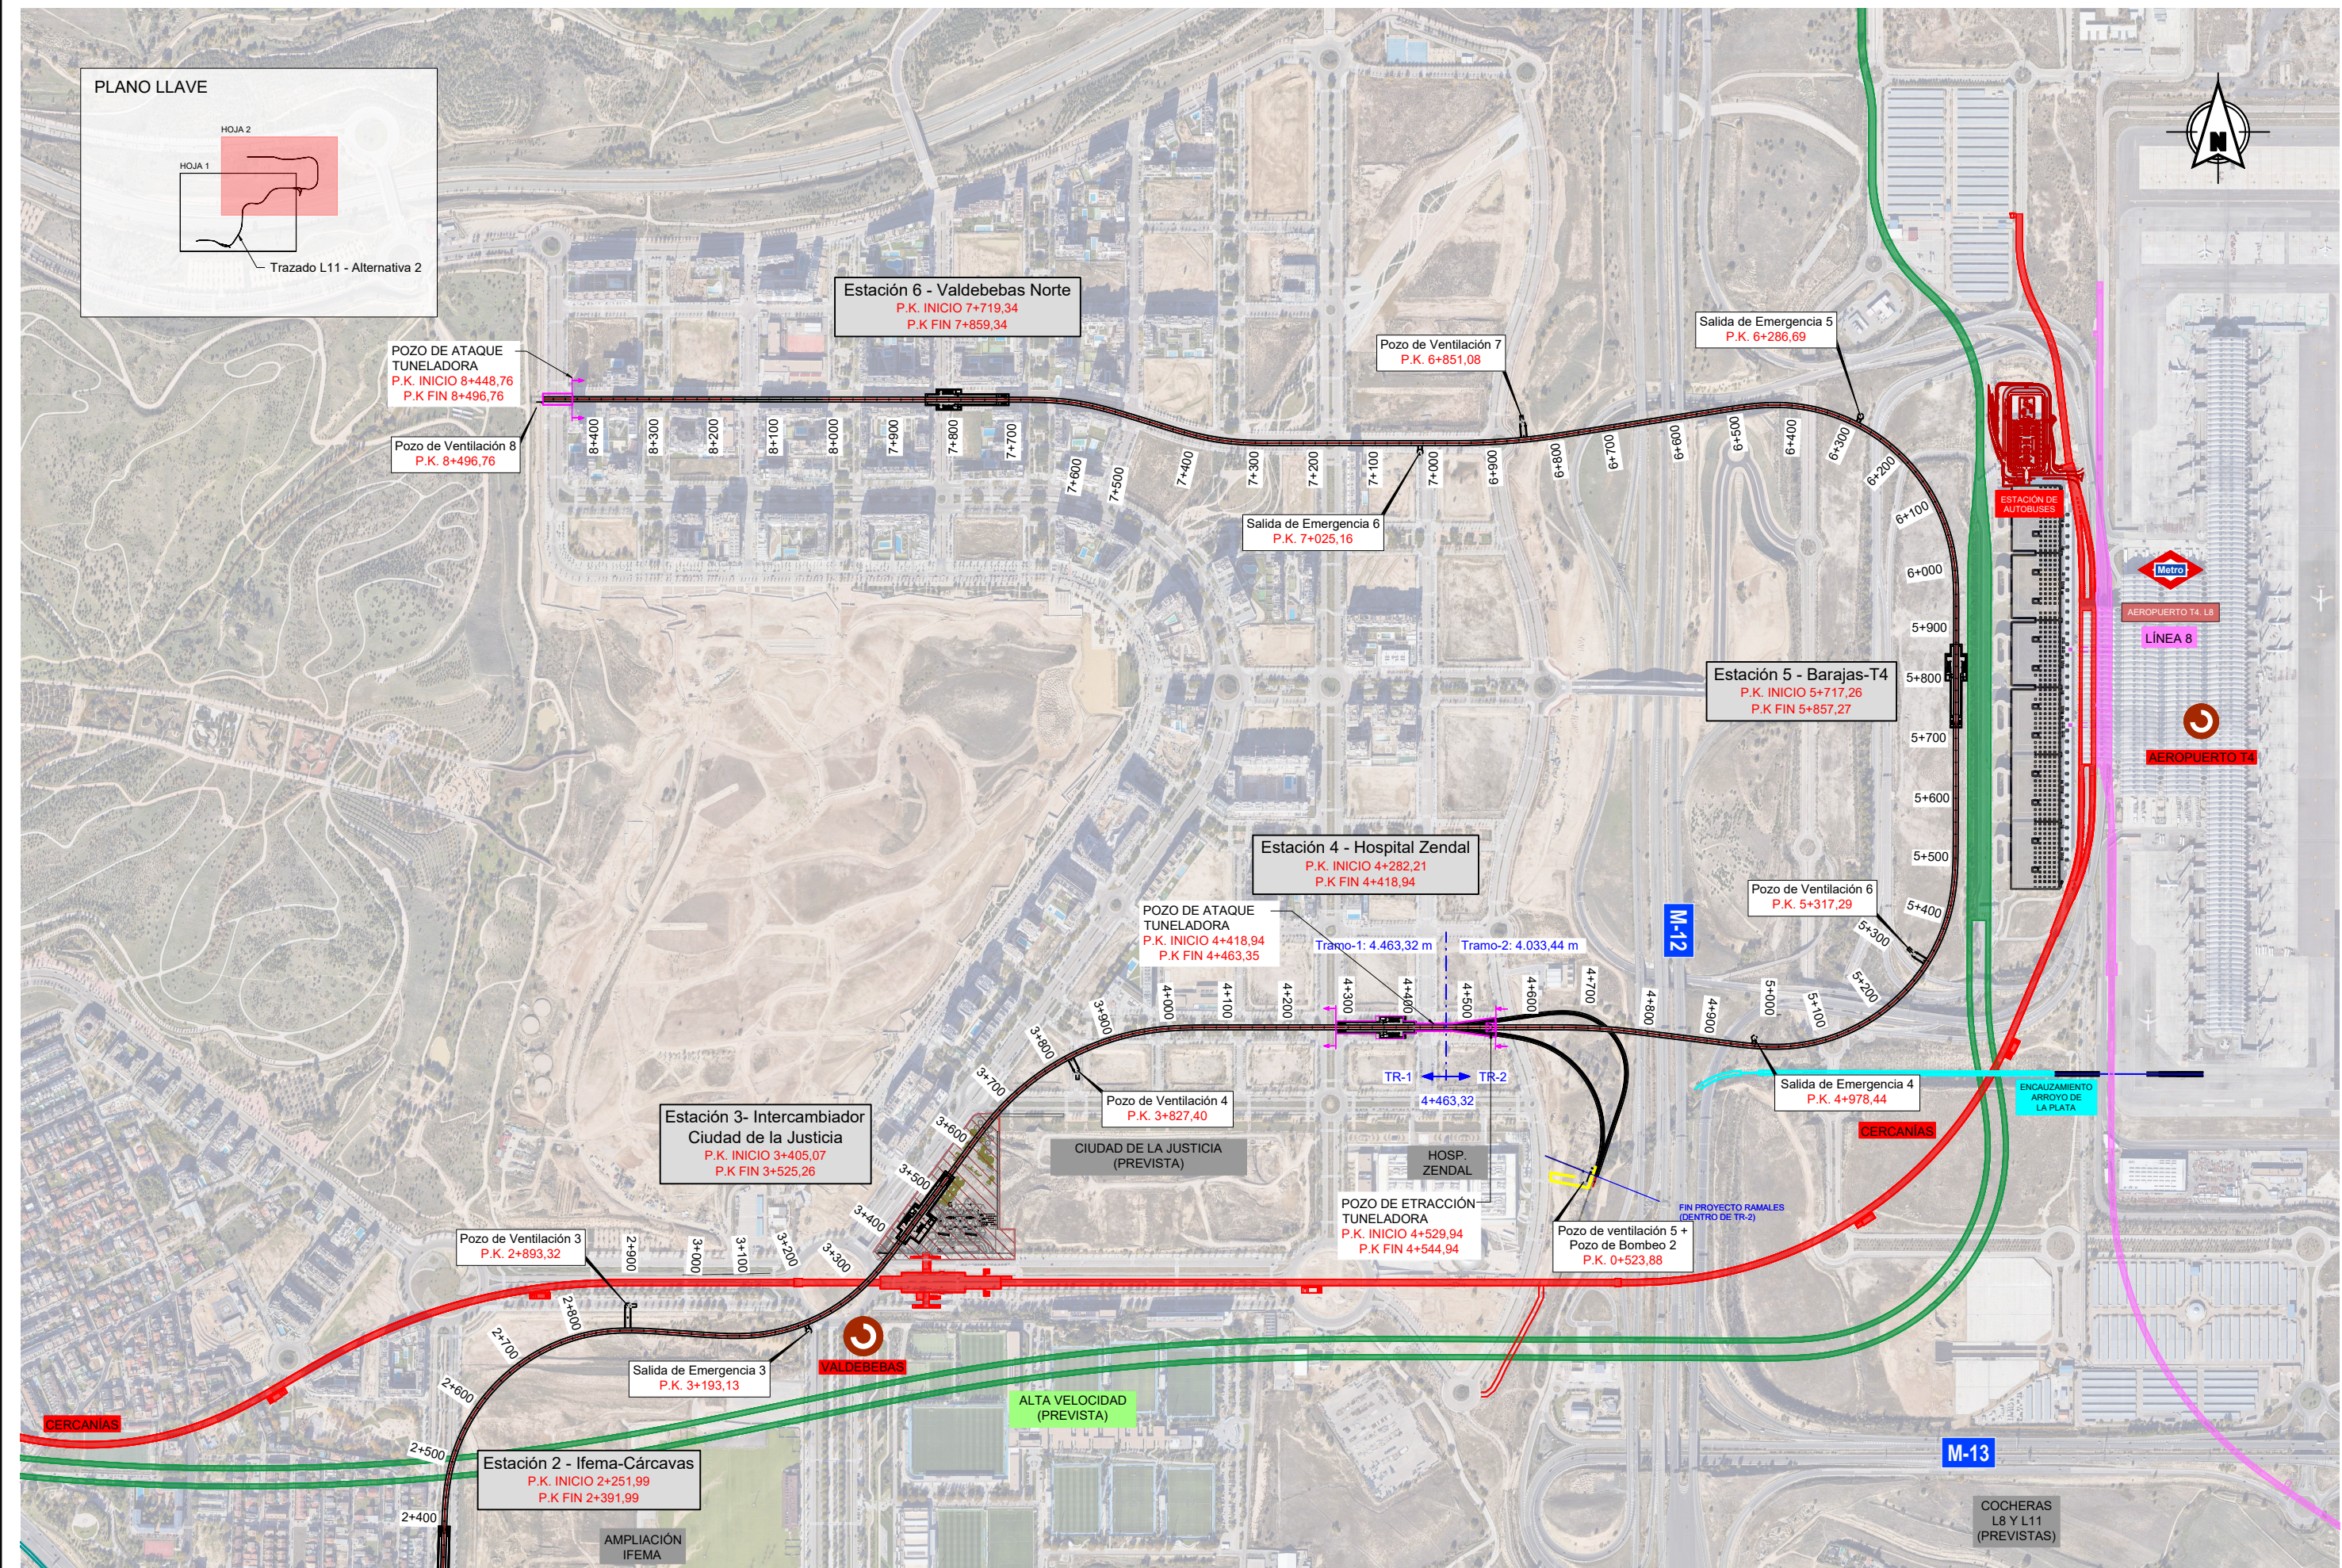





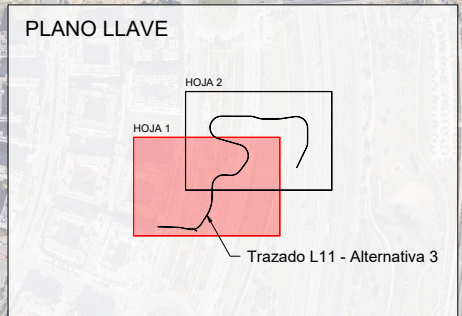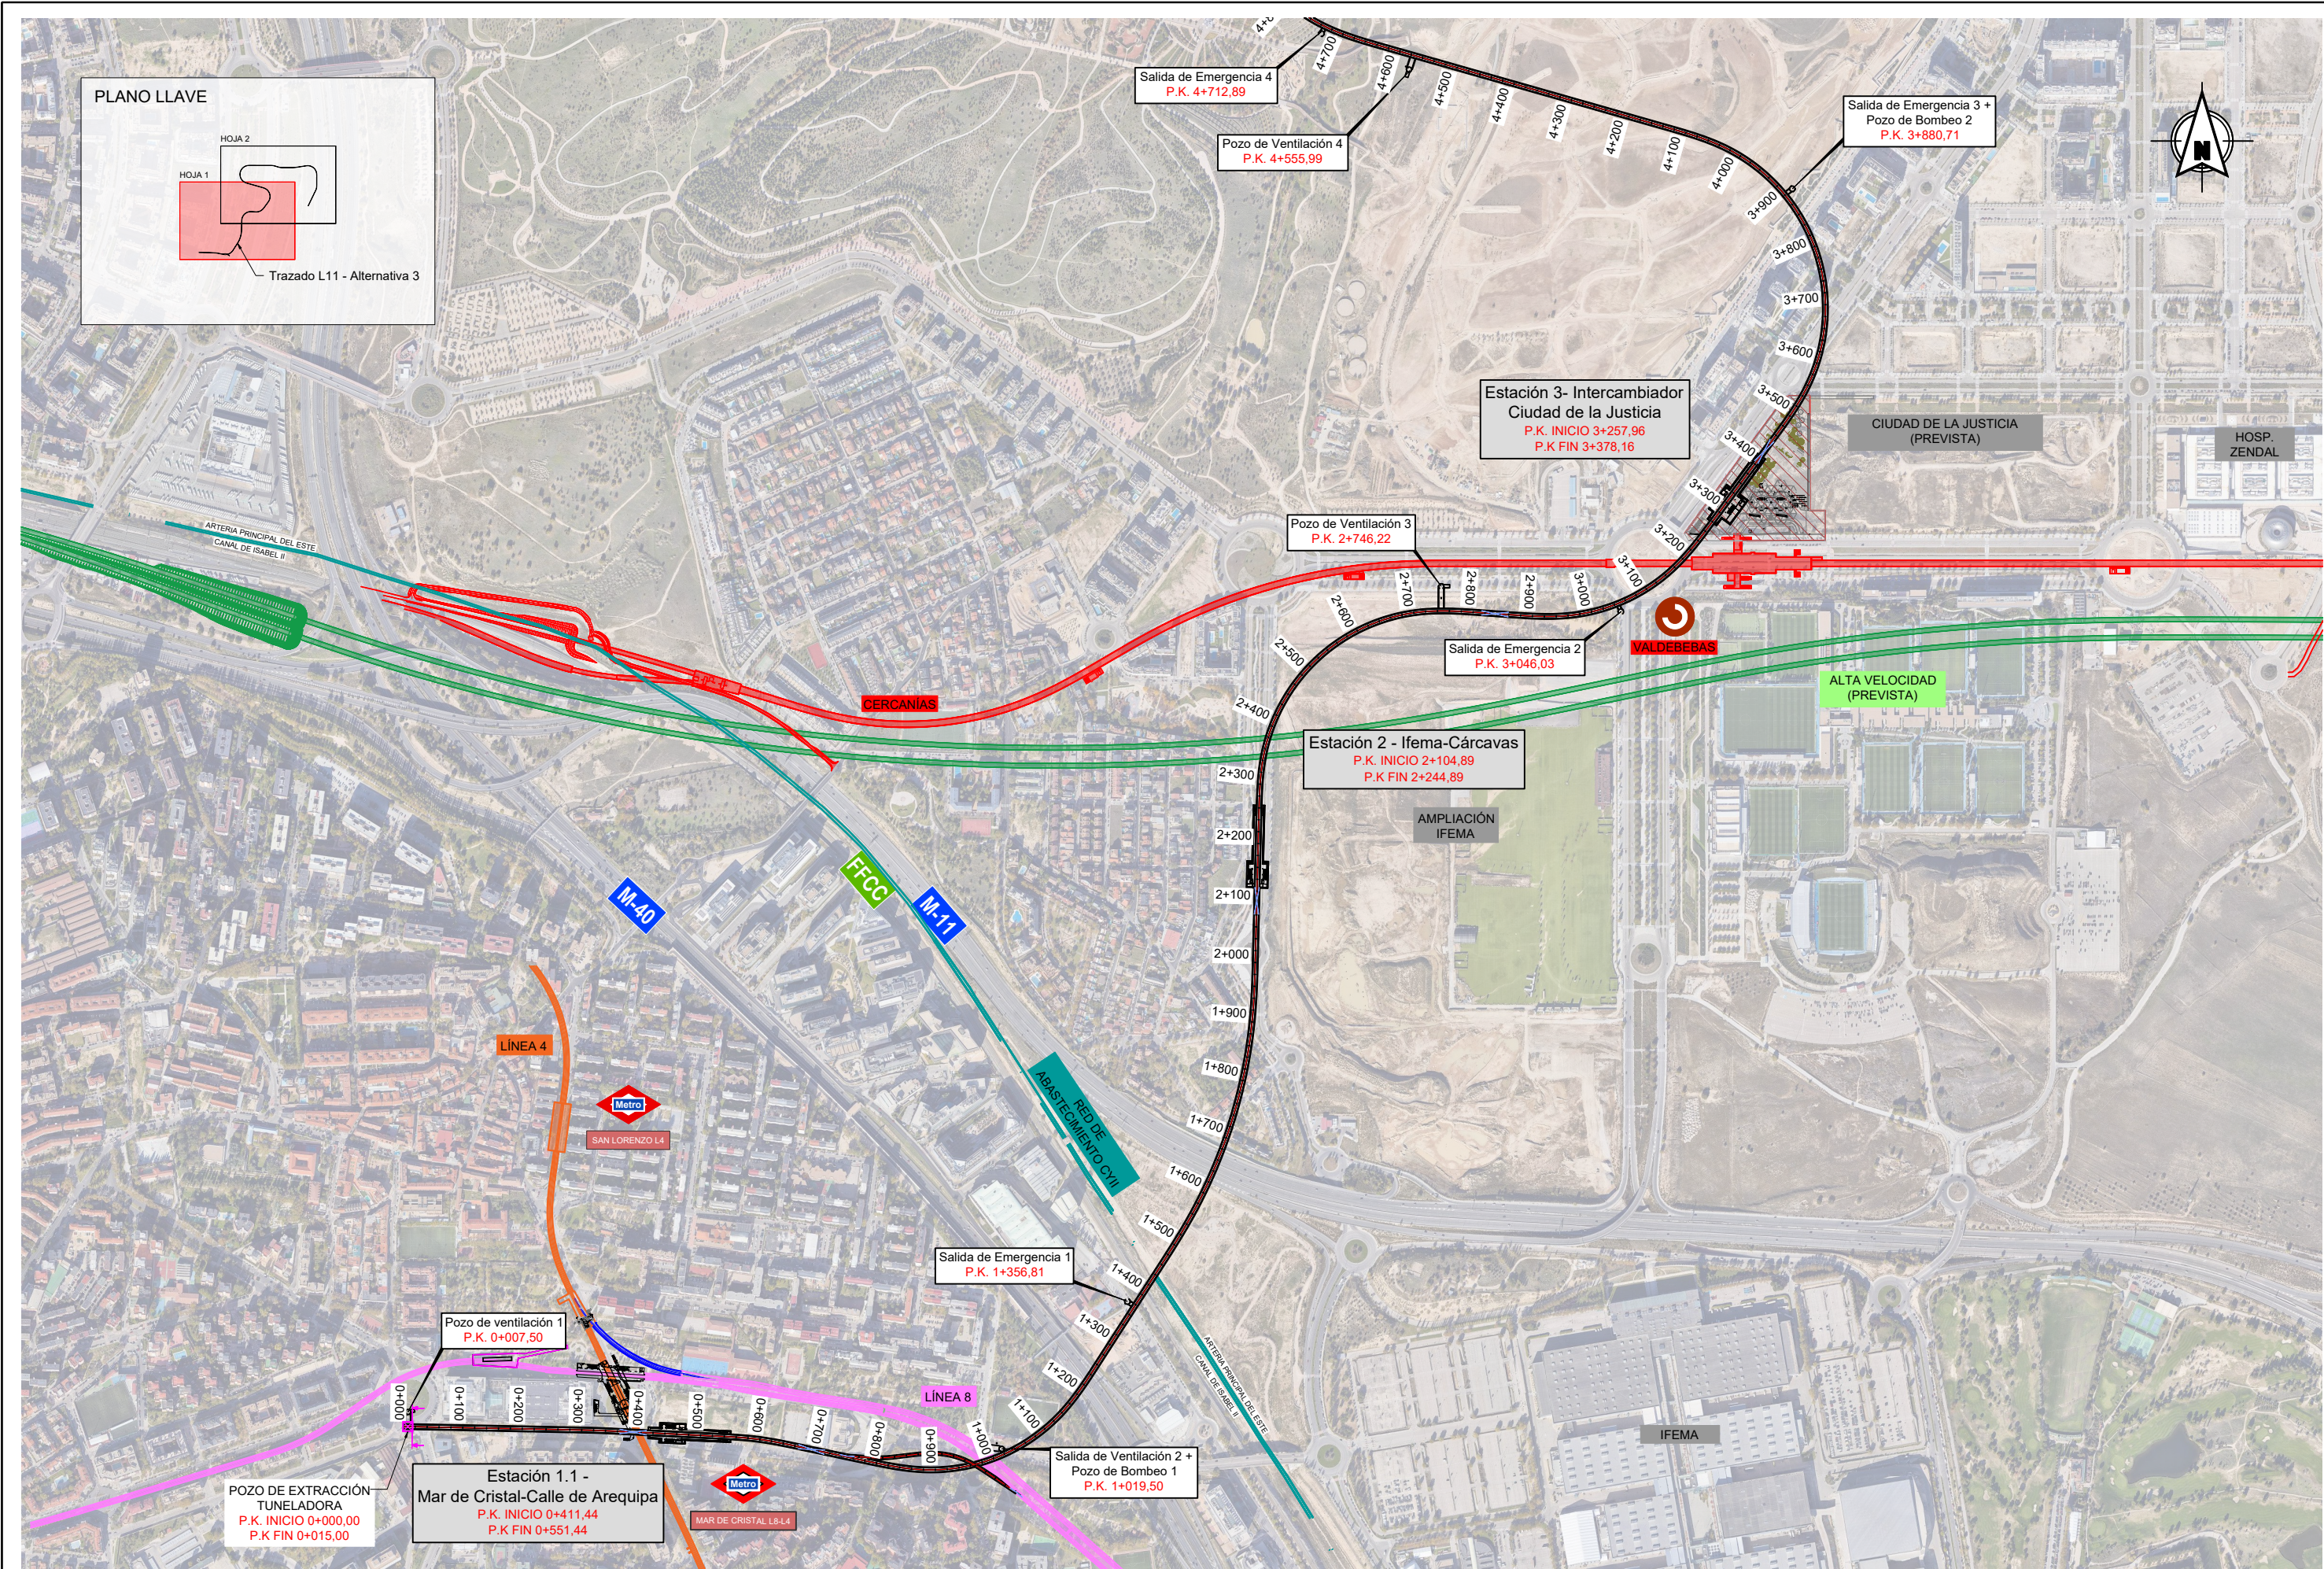




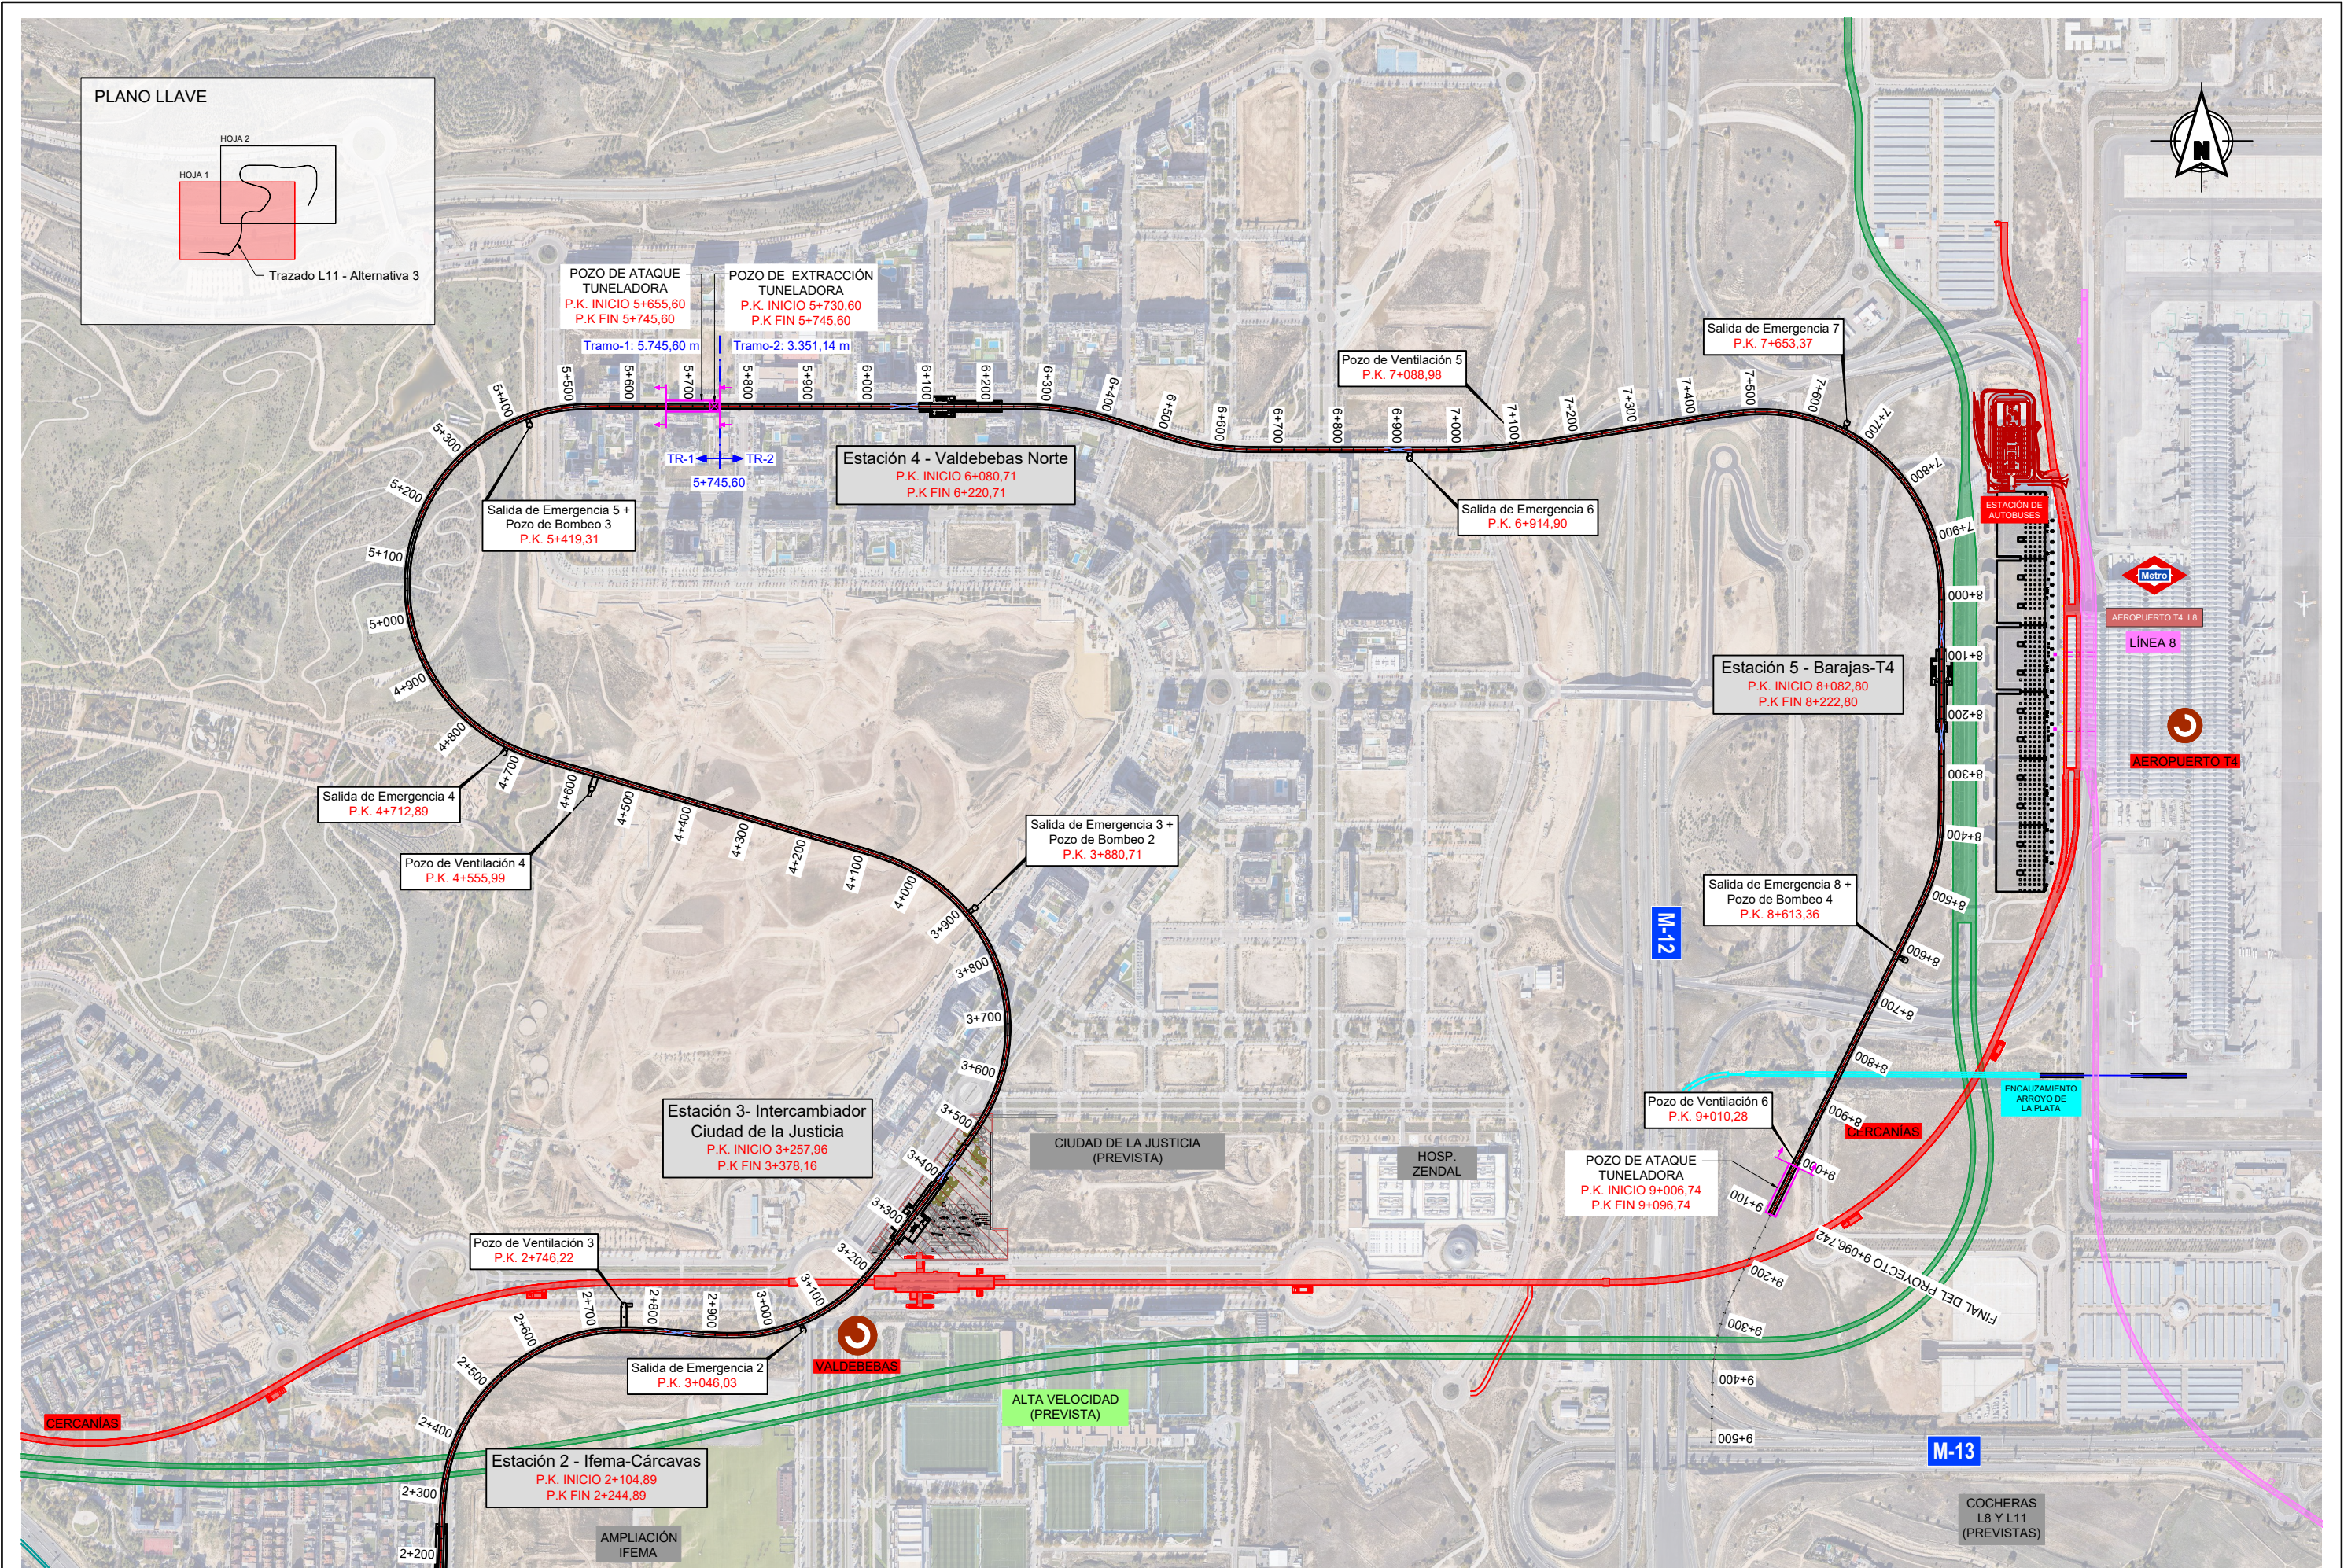




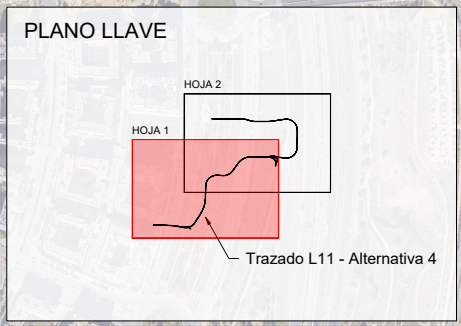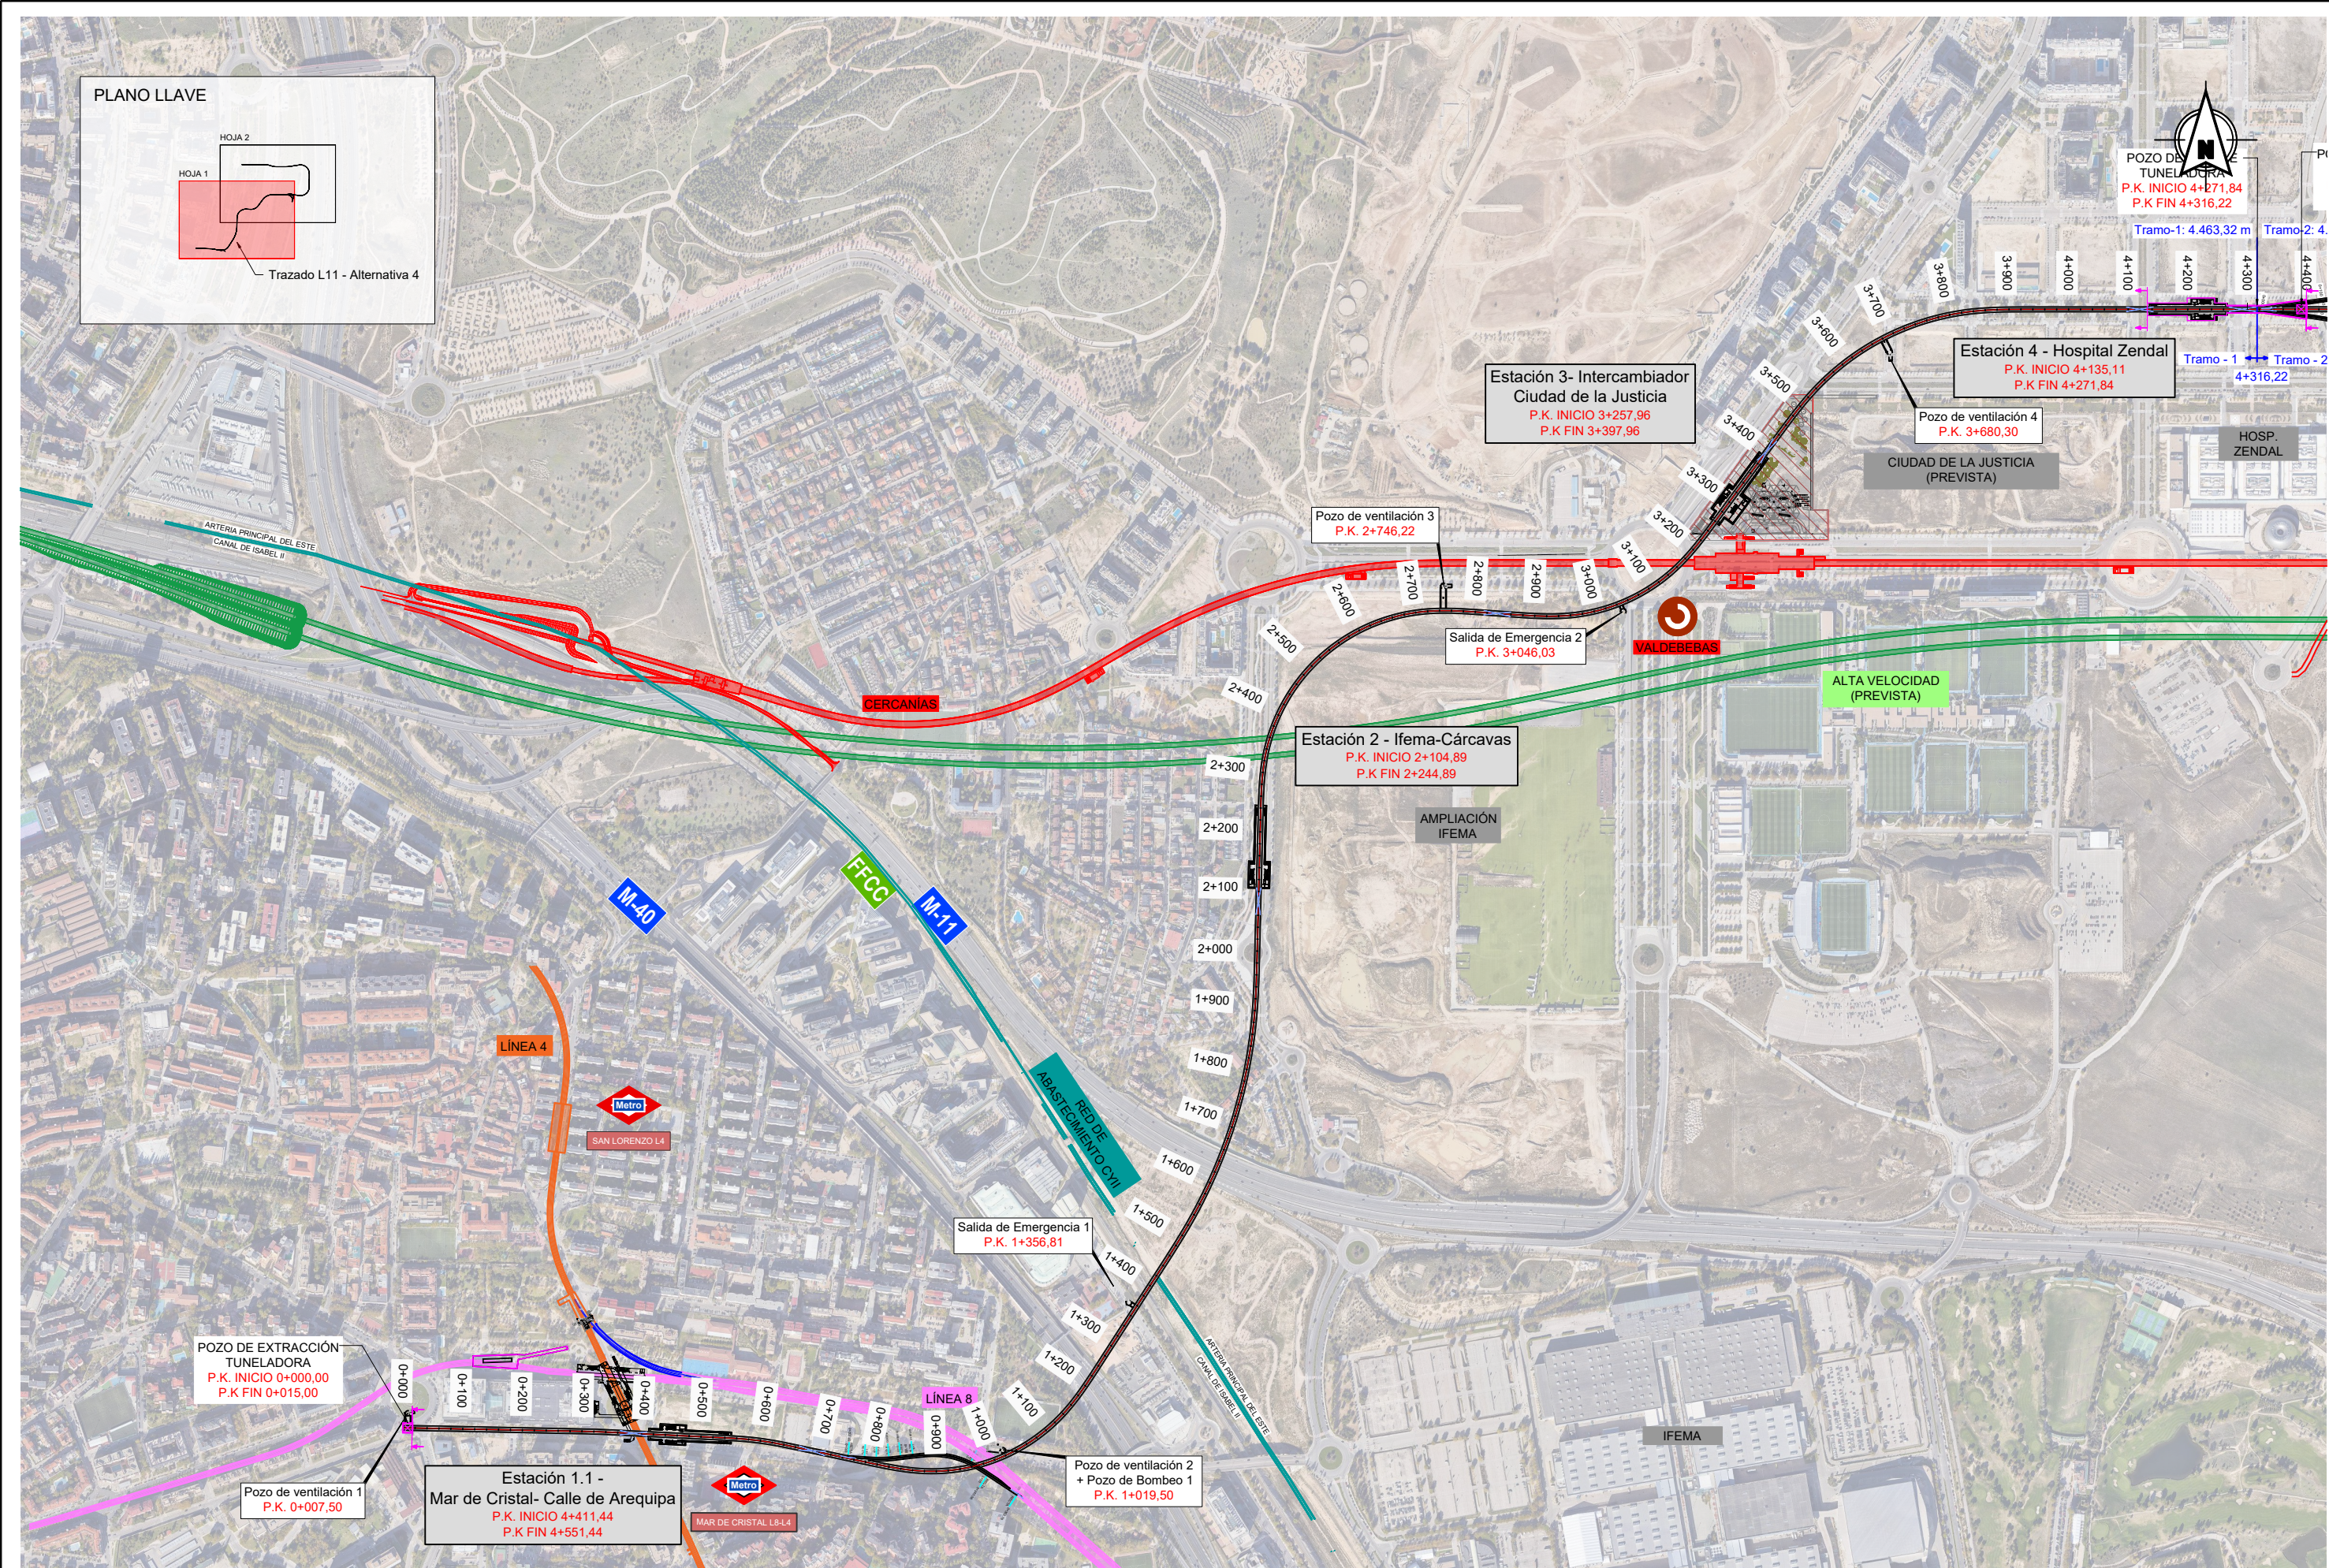




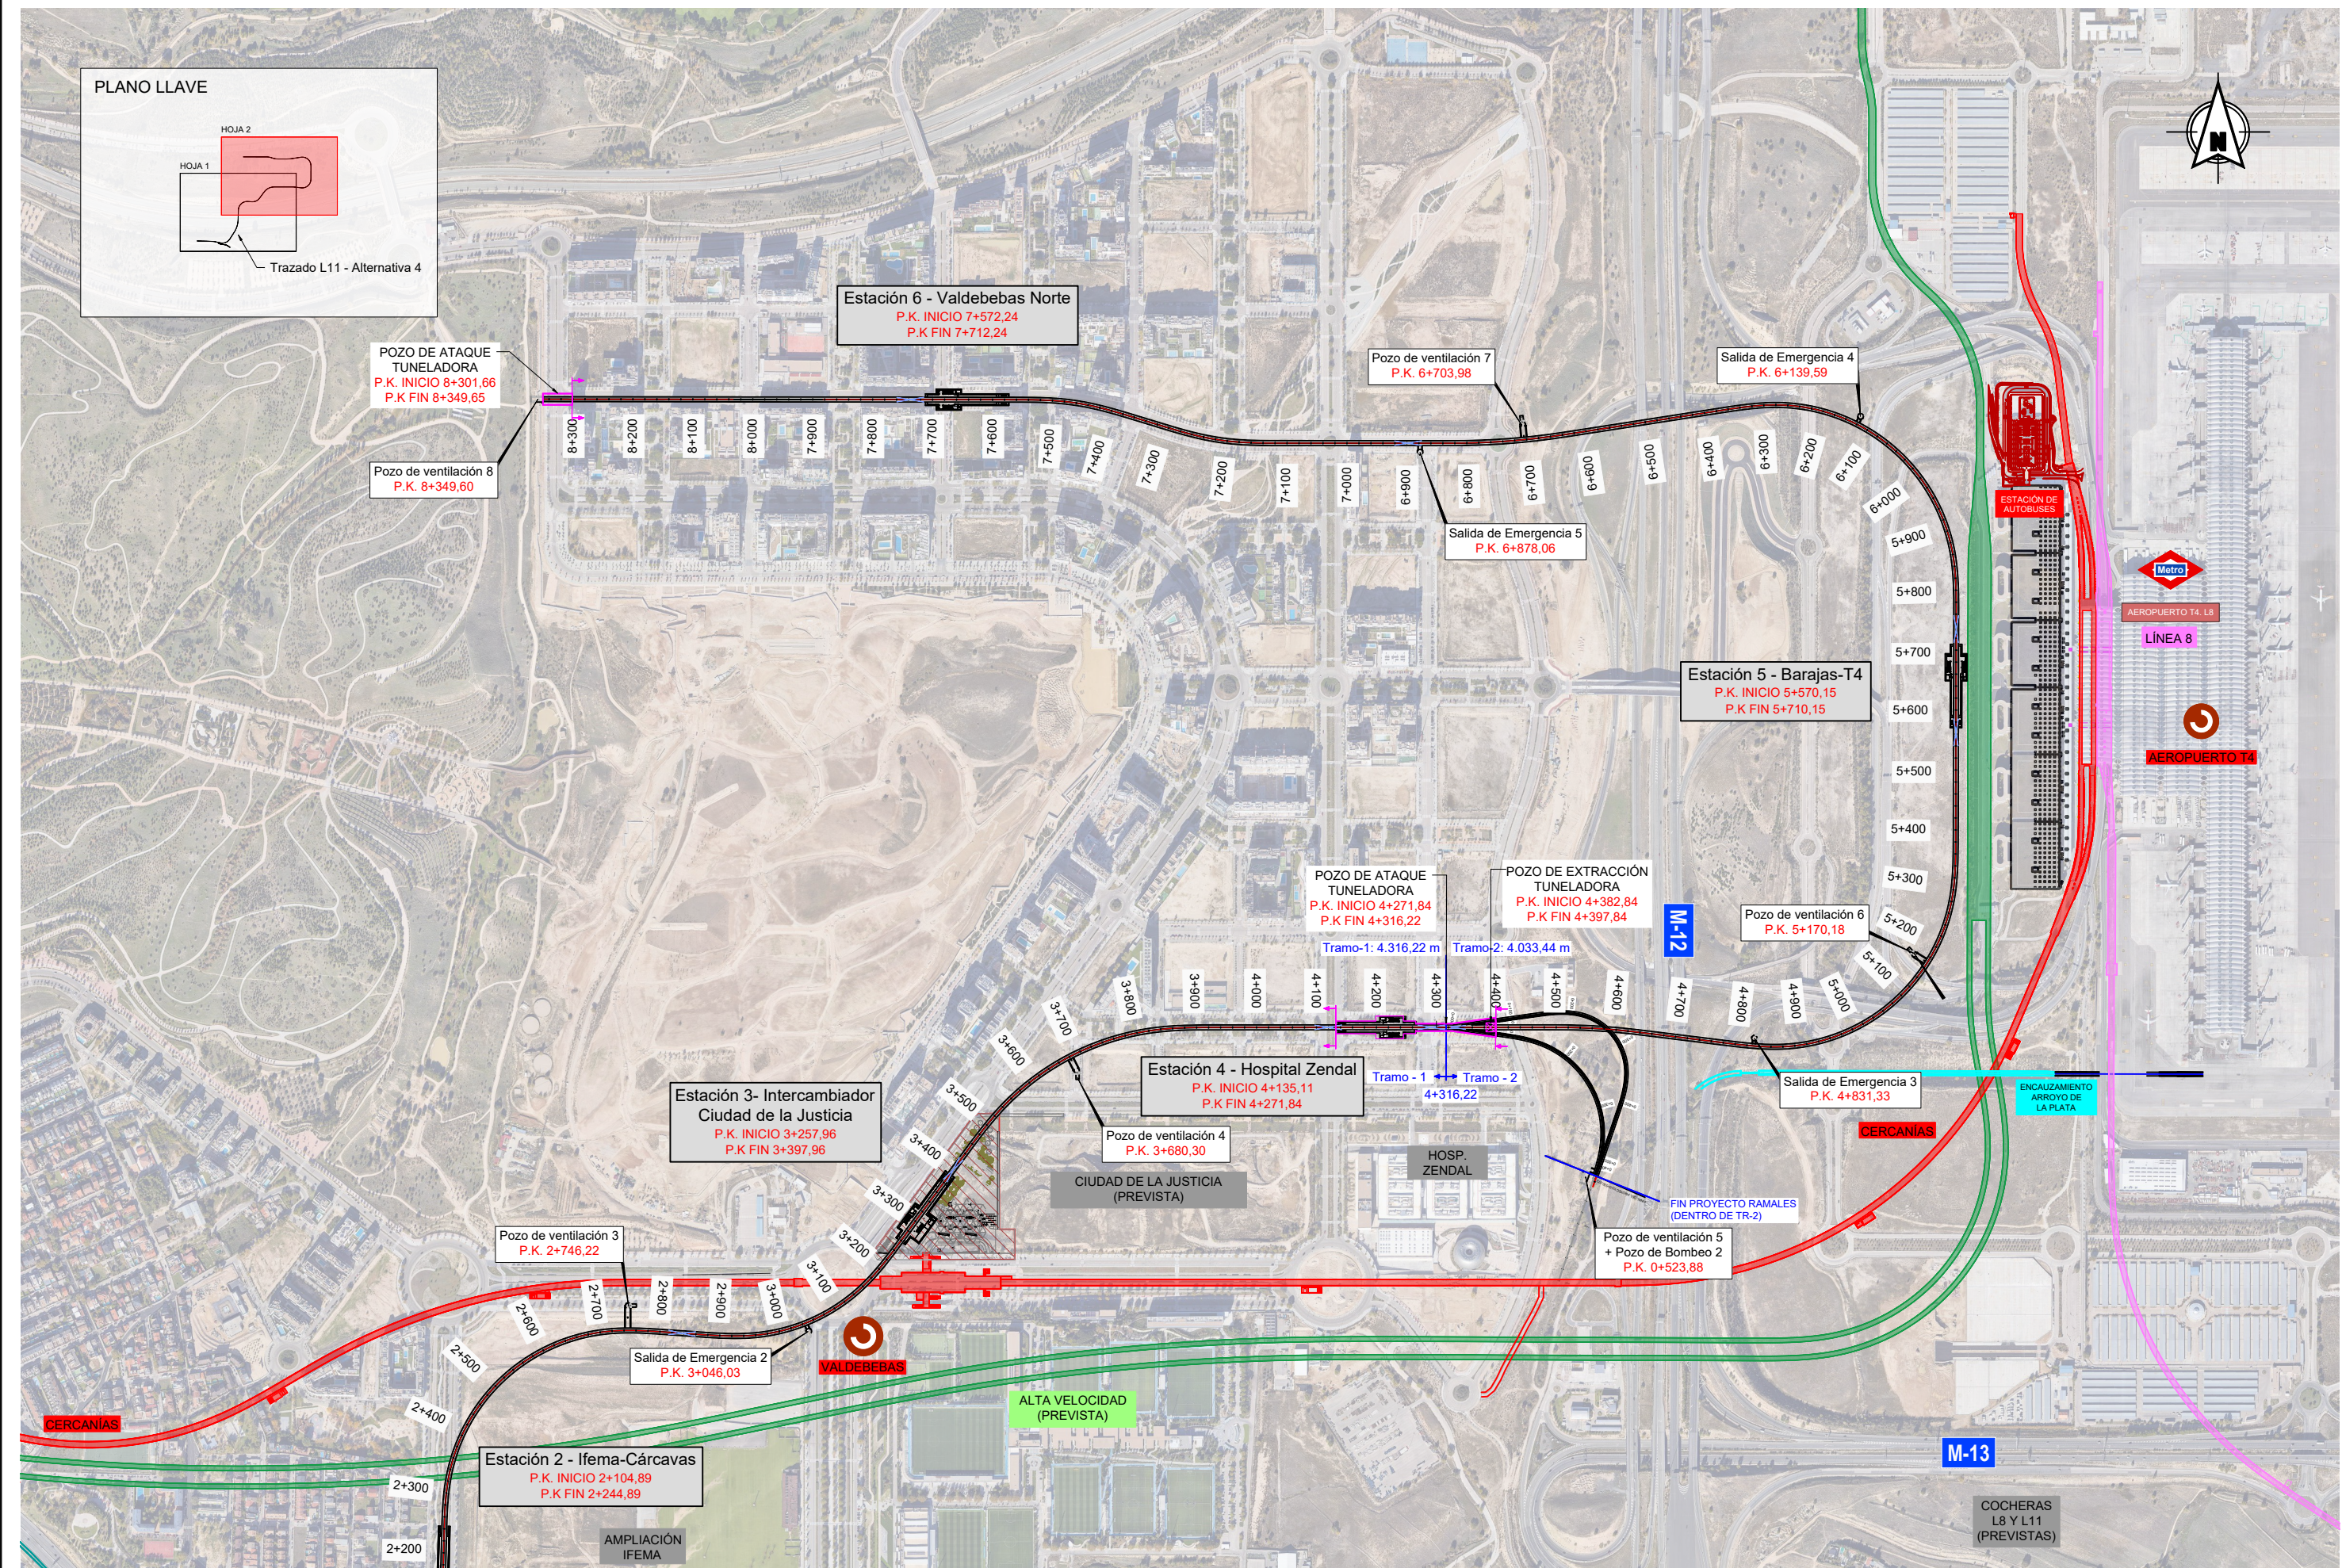




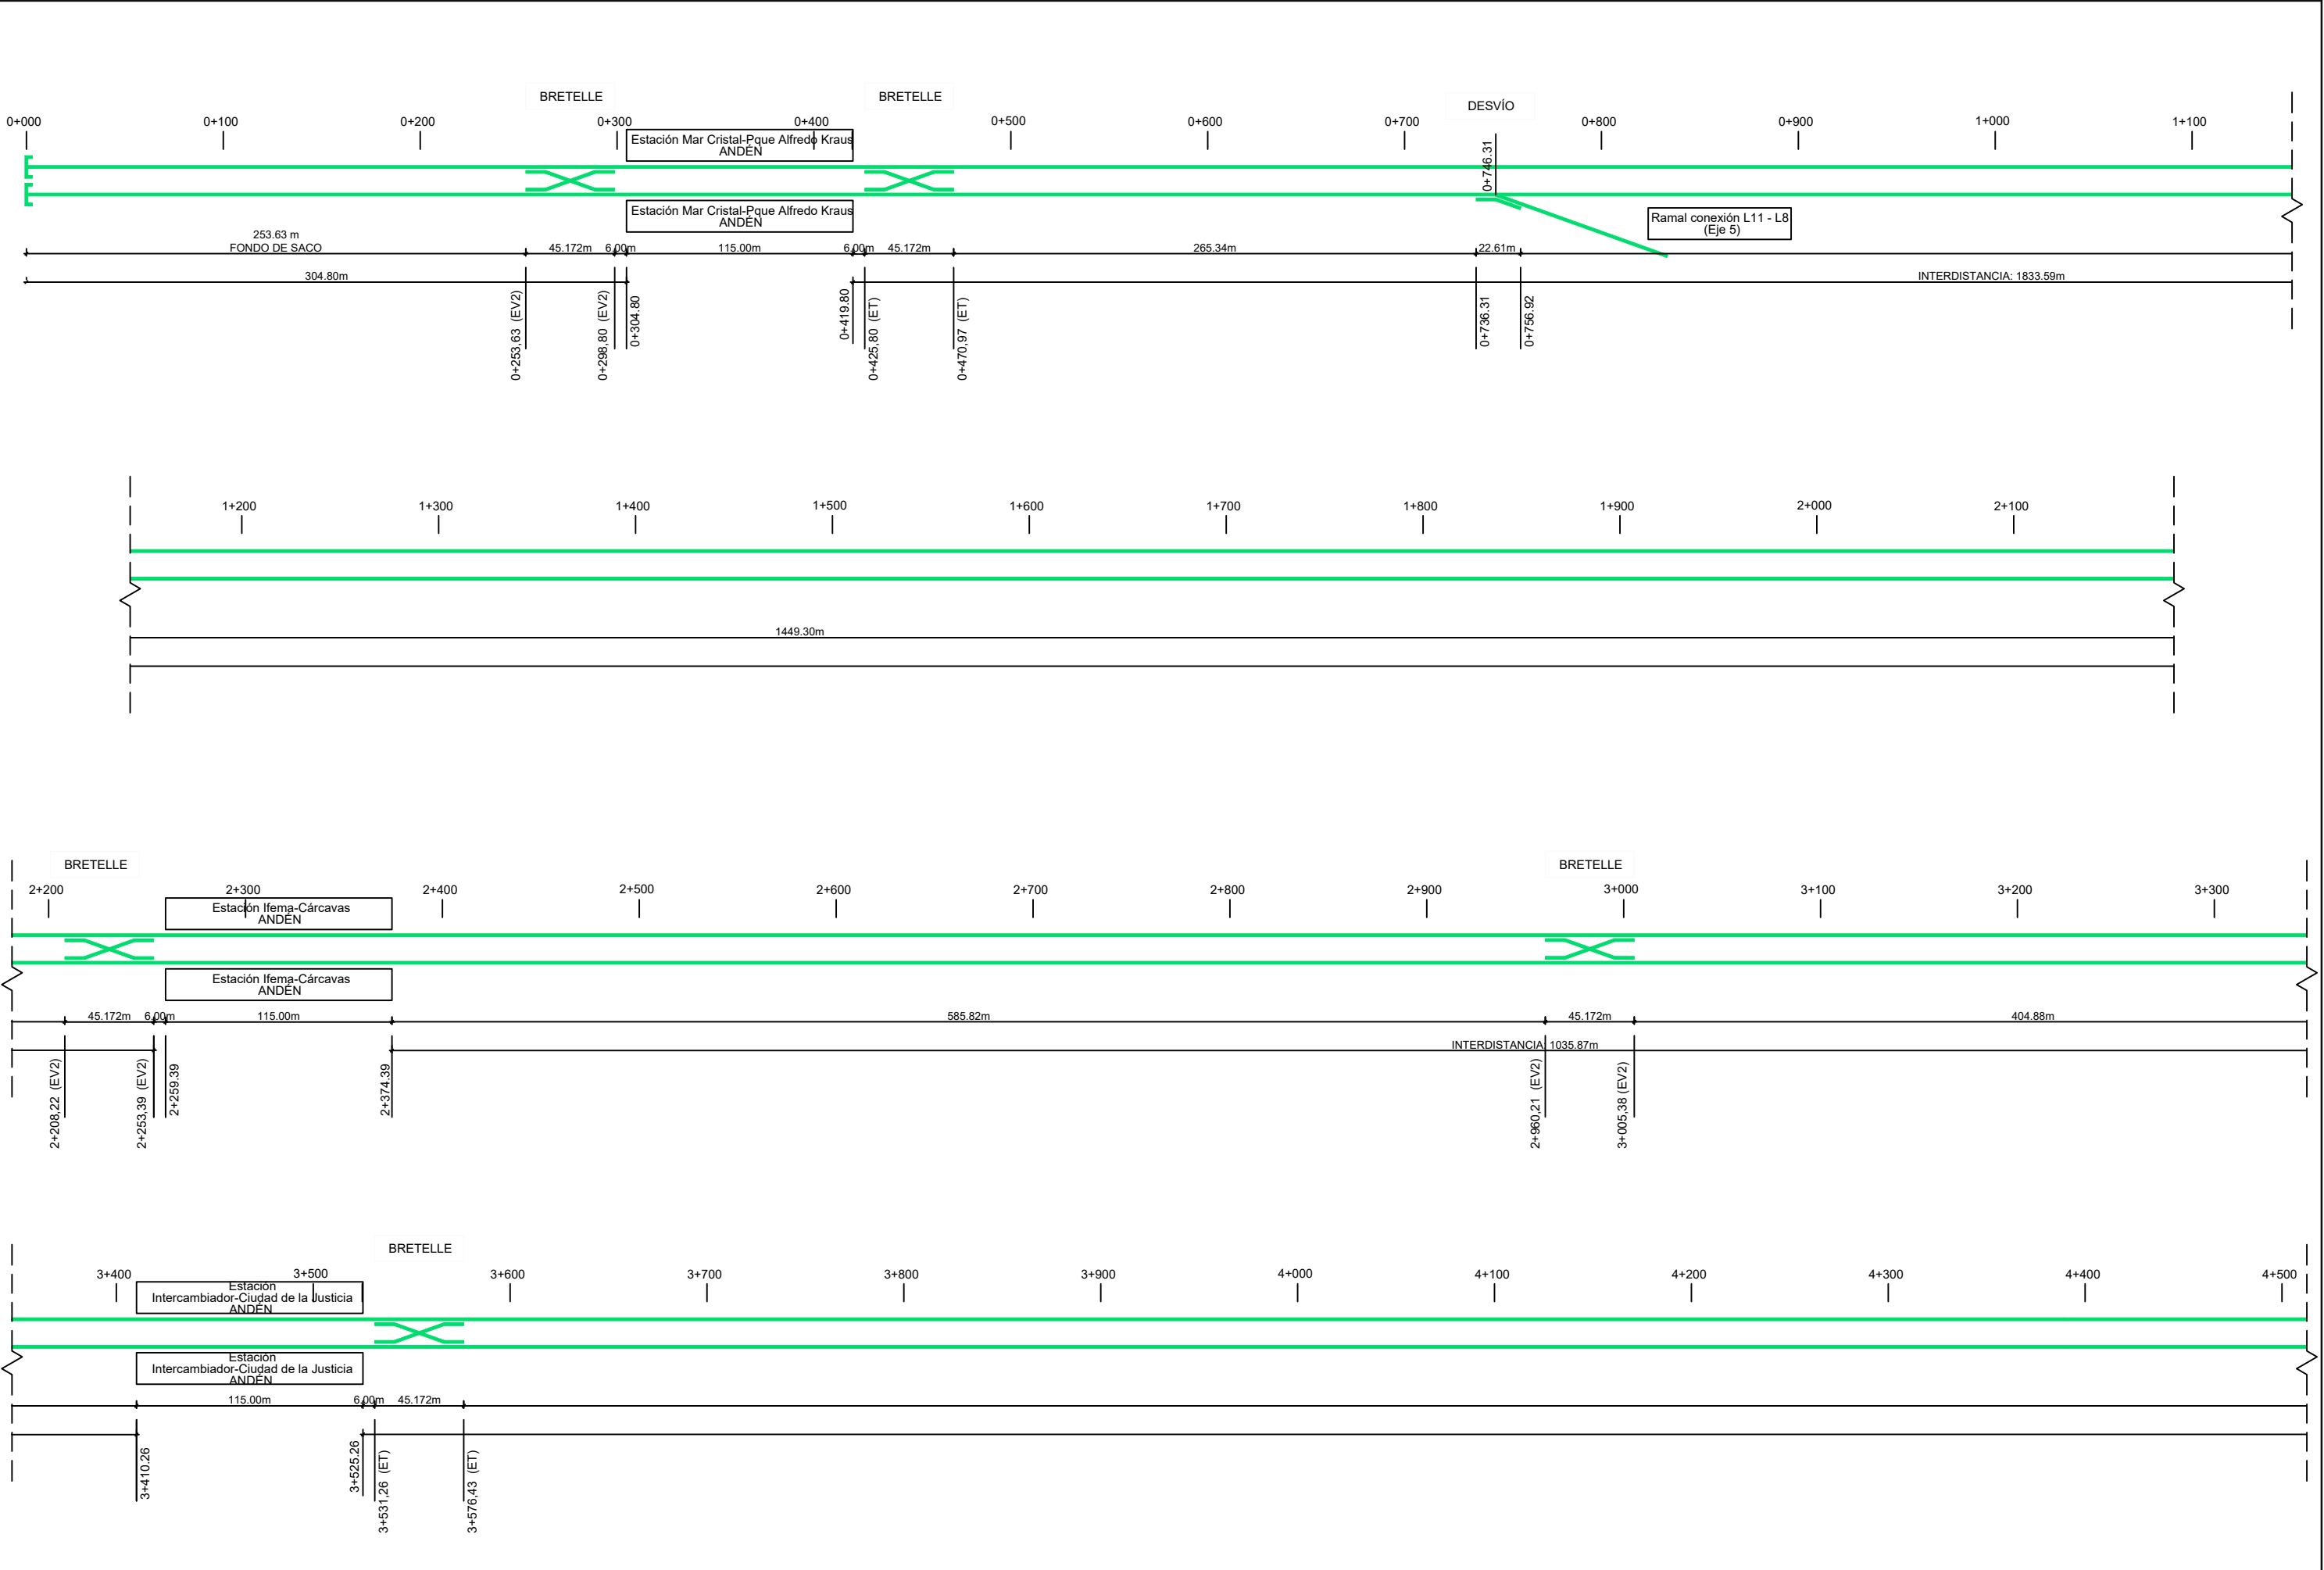




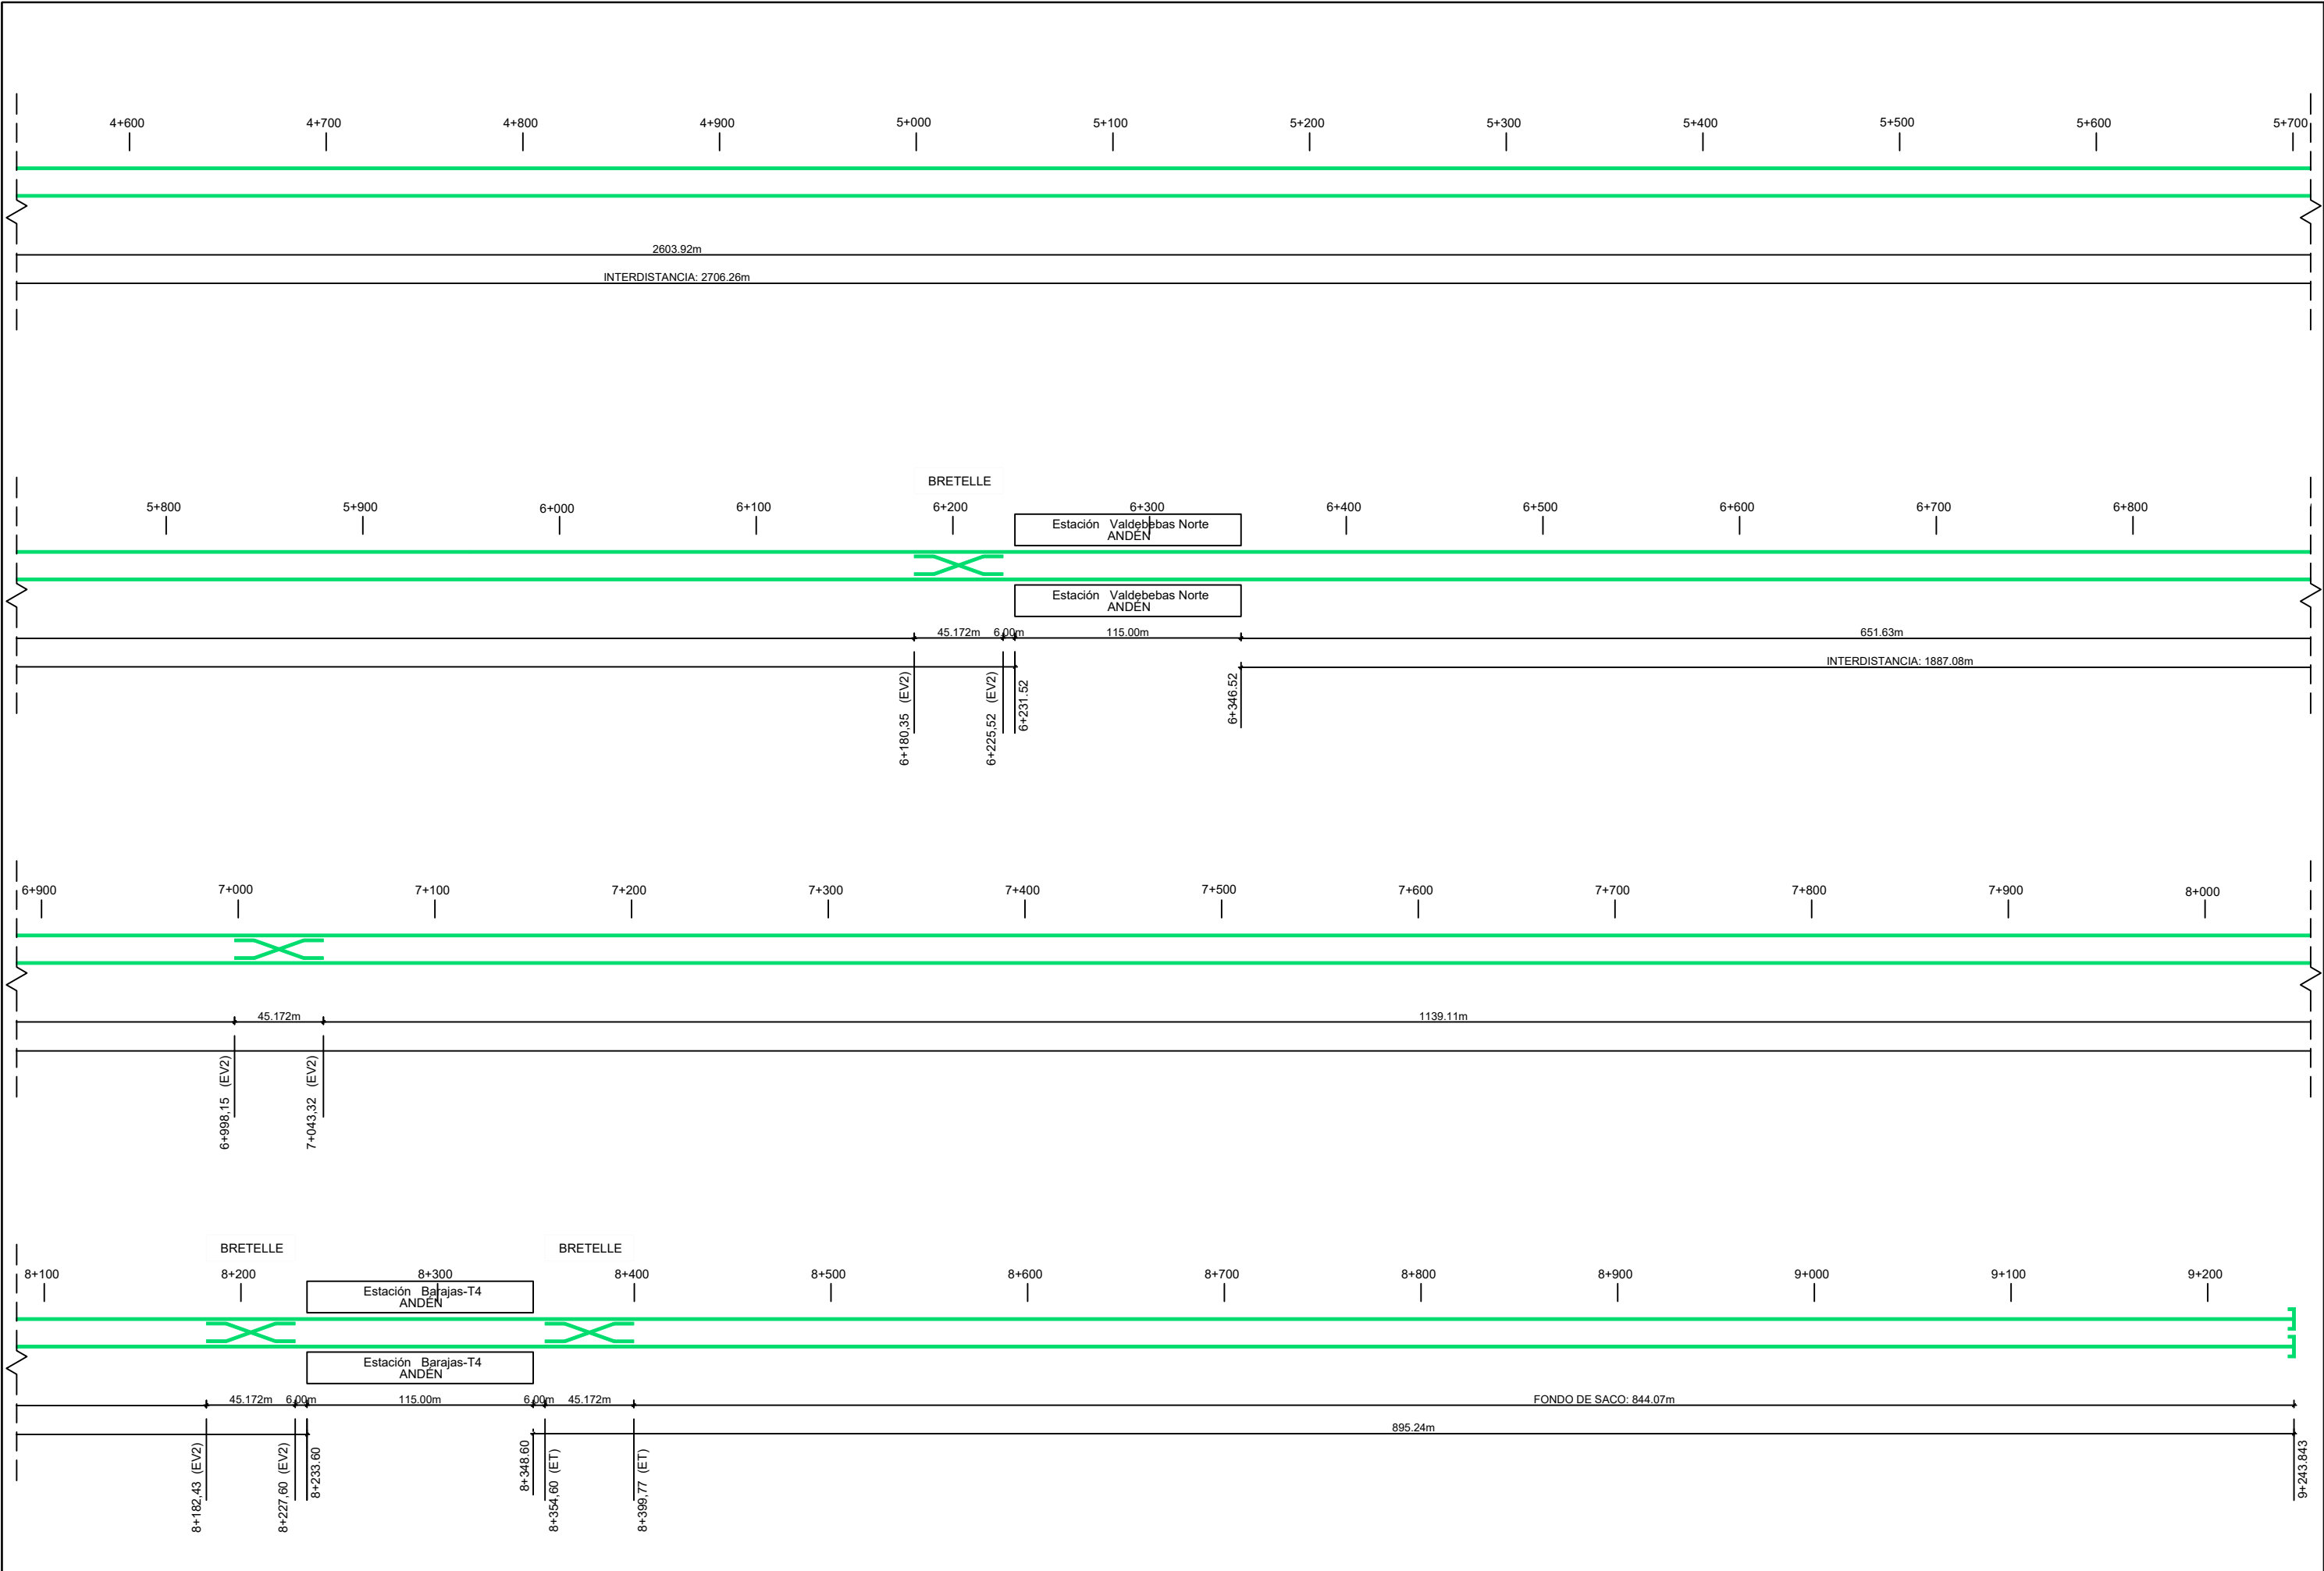



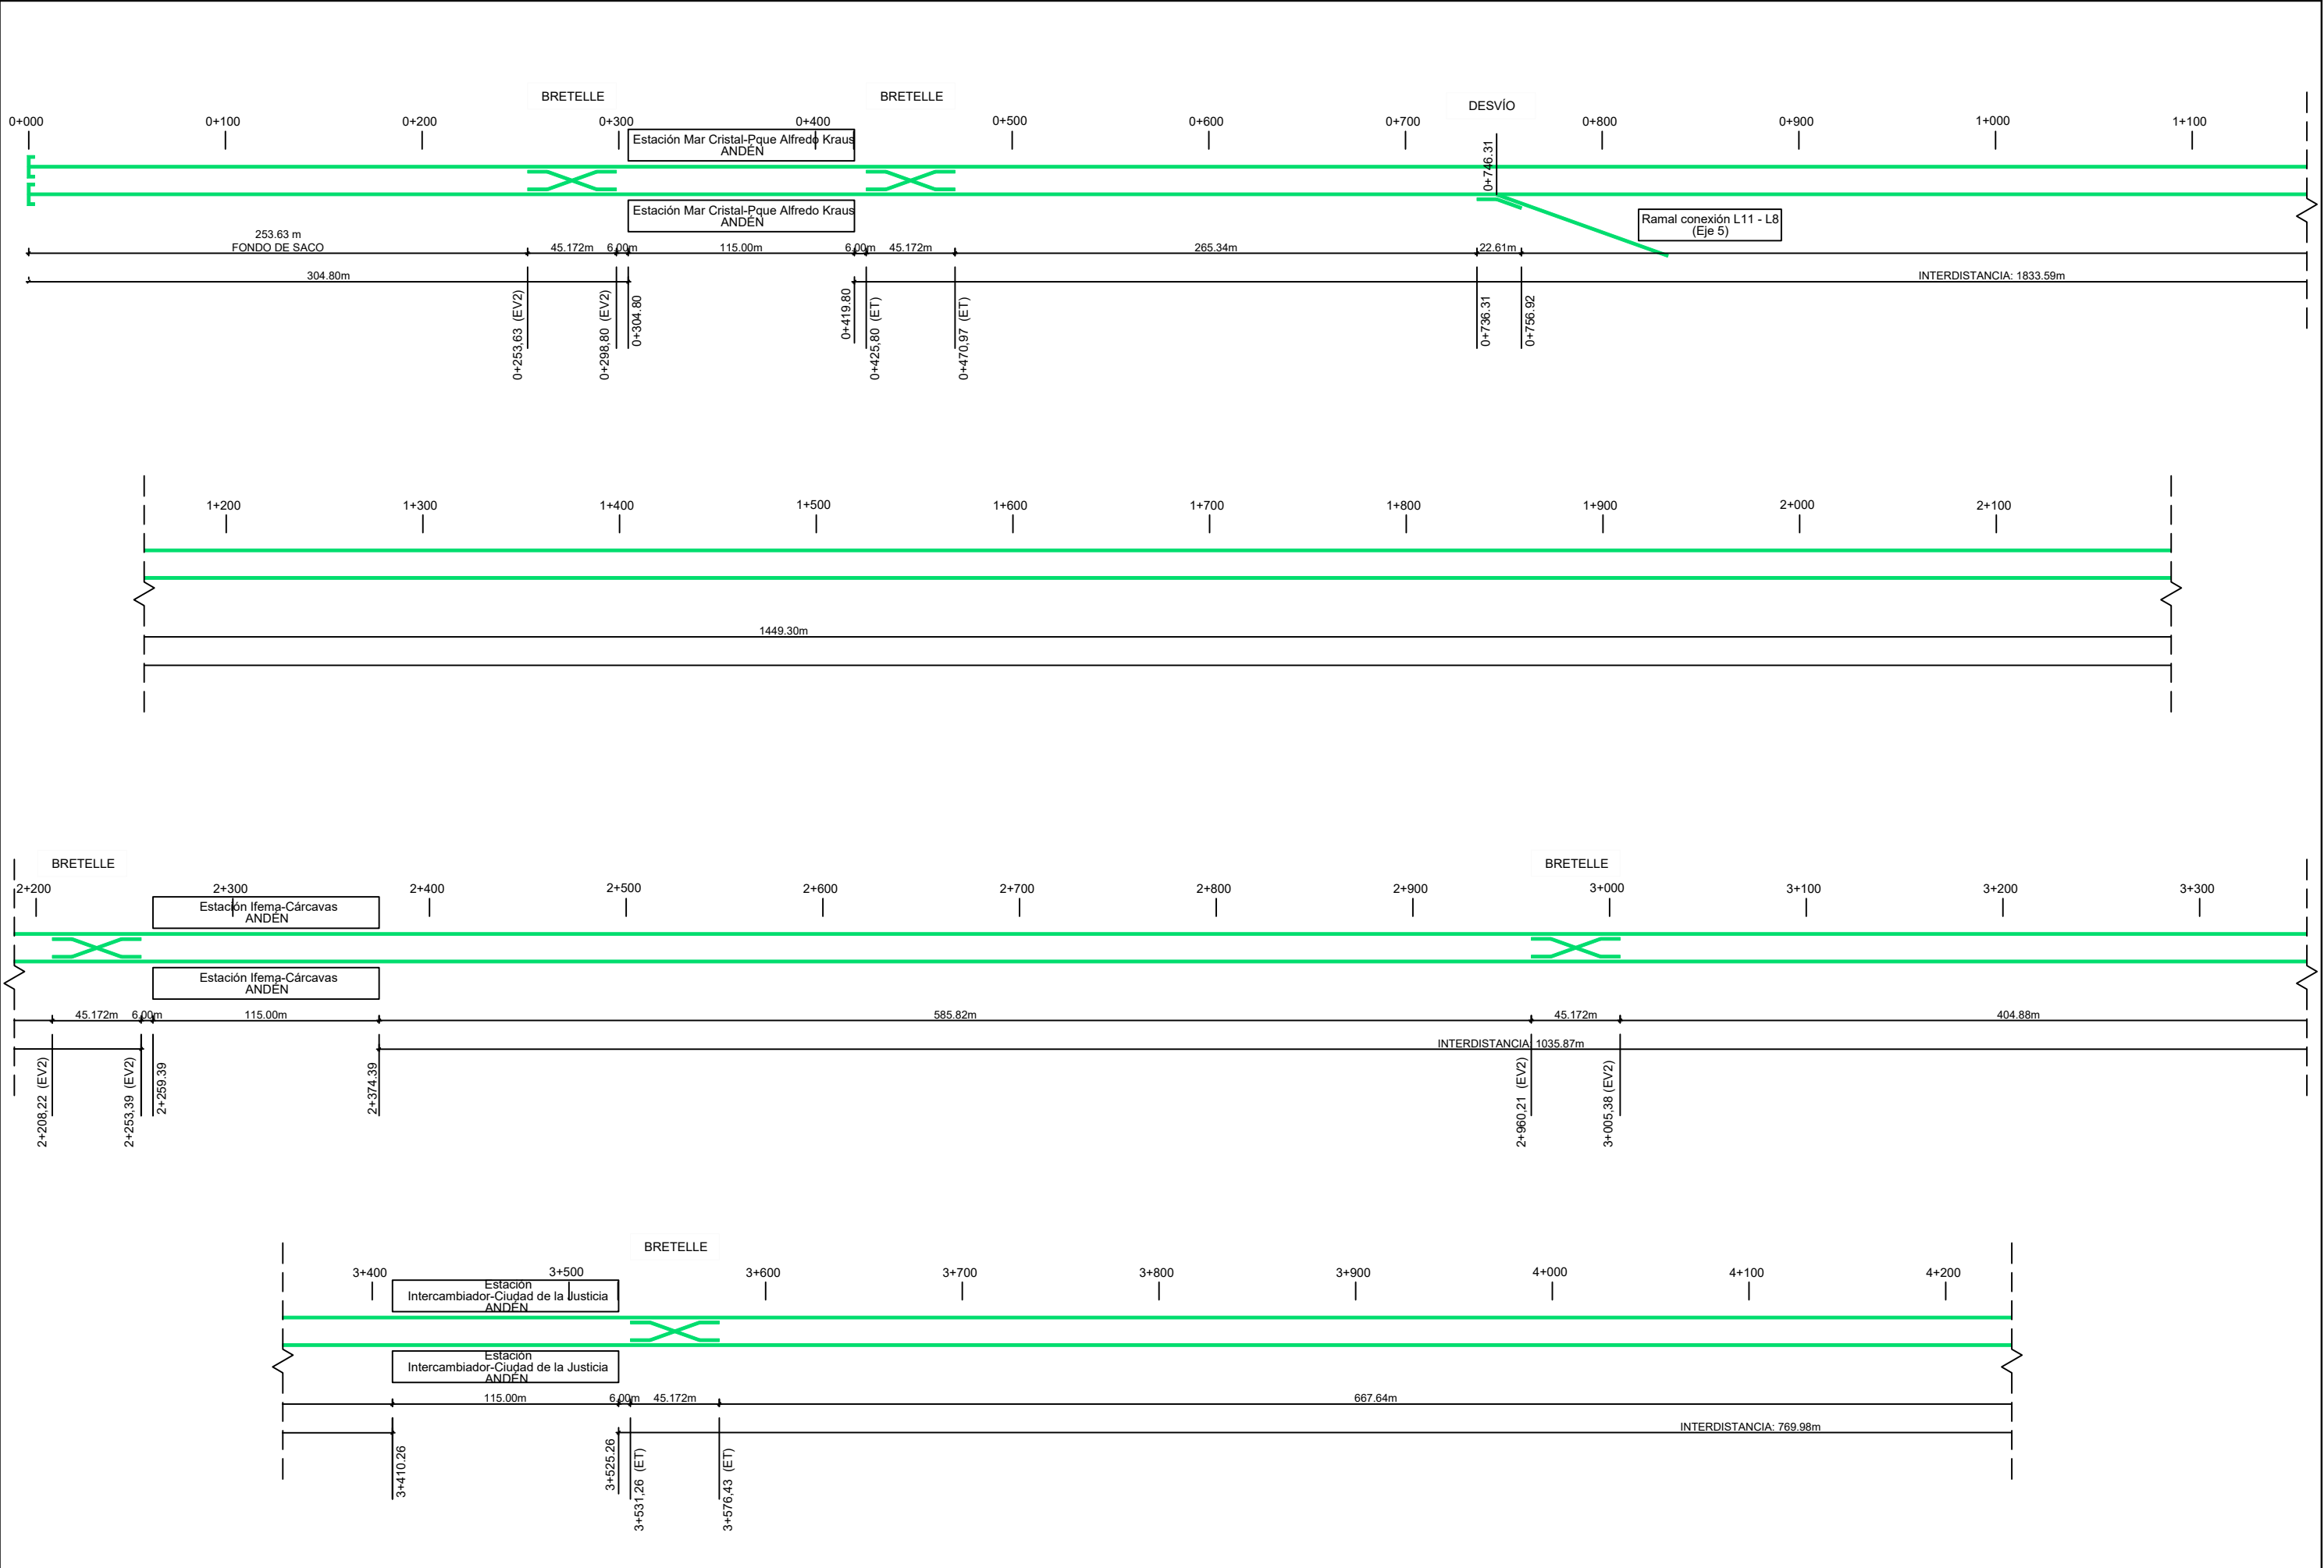



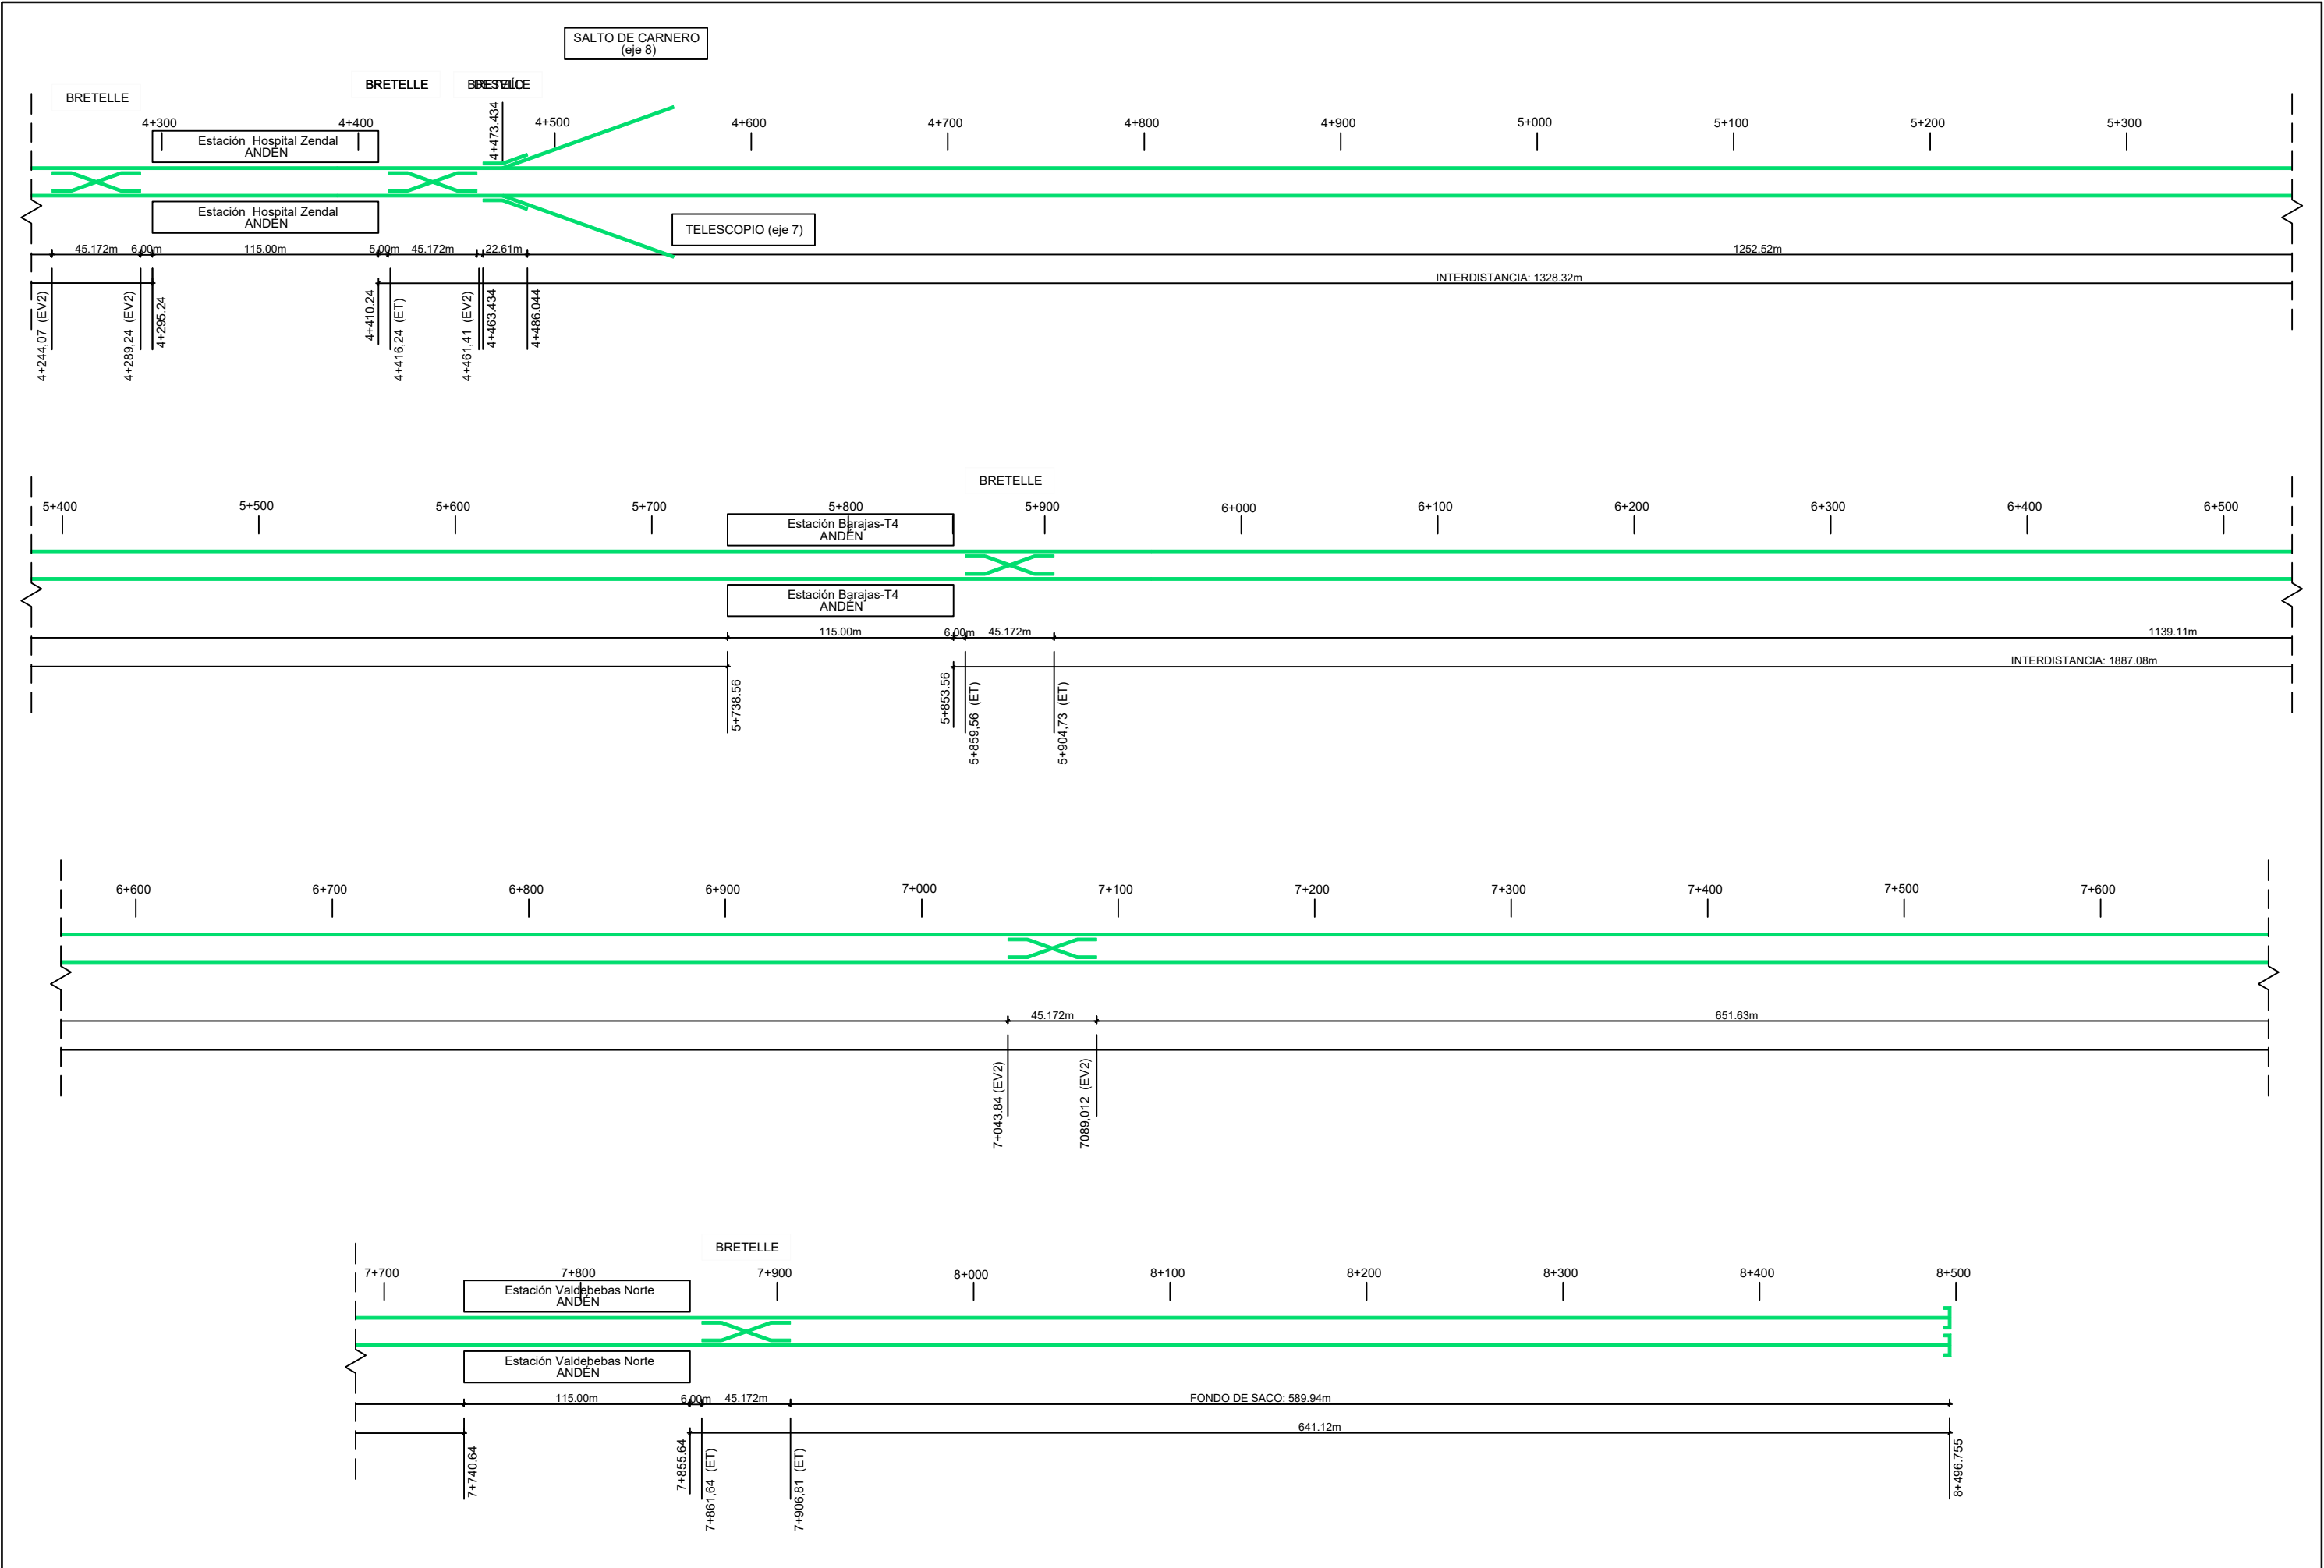

REVISIONES					
Nº	FECHA	DESCRIPCIÓN	Nº	FECHA	DESCRIPCIÓN
00	ABR-2024	1ª EDICIÓN	03		
01	JUN-2024	1ª EDICIÓN (TRAS SUPERVISIÓN)	04		
02	JUN-2024	2ª EDICIÓN (TRAS SUPERVISIÓN)	05		



