


DP	Disponible	140.92 m²
EM01	Cuarto de Escaleras Mecánicas	15.00 m²
EM02	Cuarto de Escaleras Mecánicas	15.00 m²

Dependencias y Salas Técnicas


Zona de Circulación

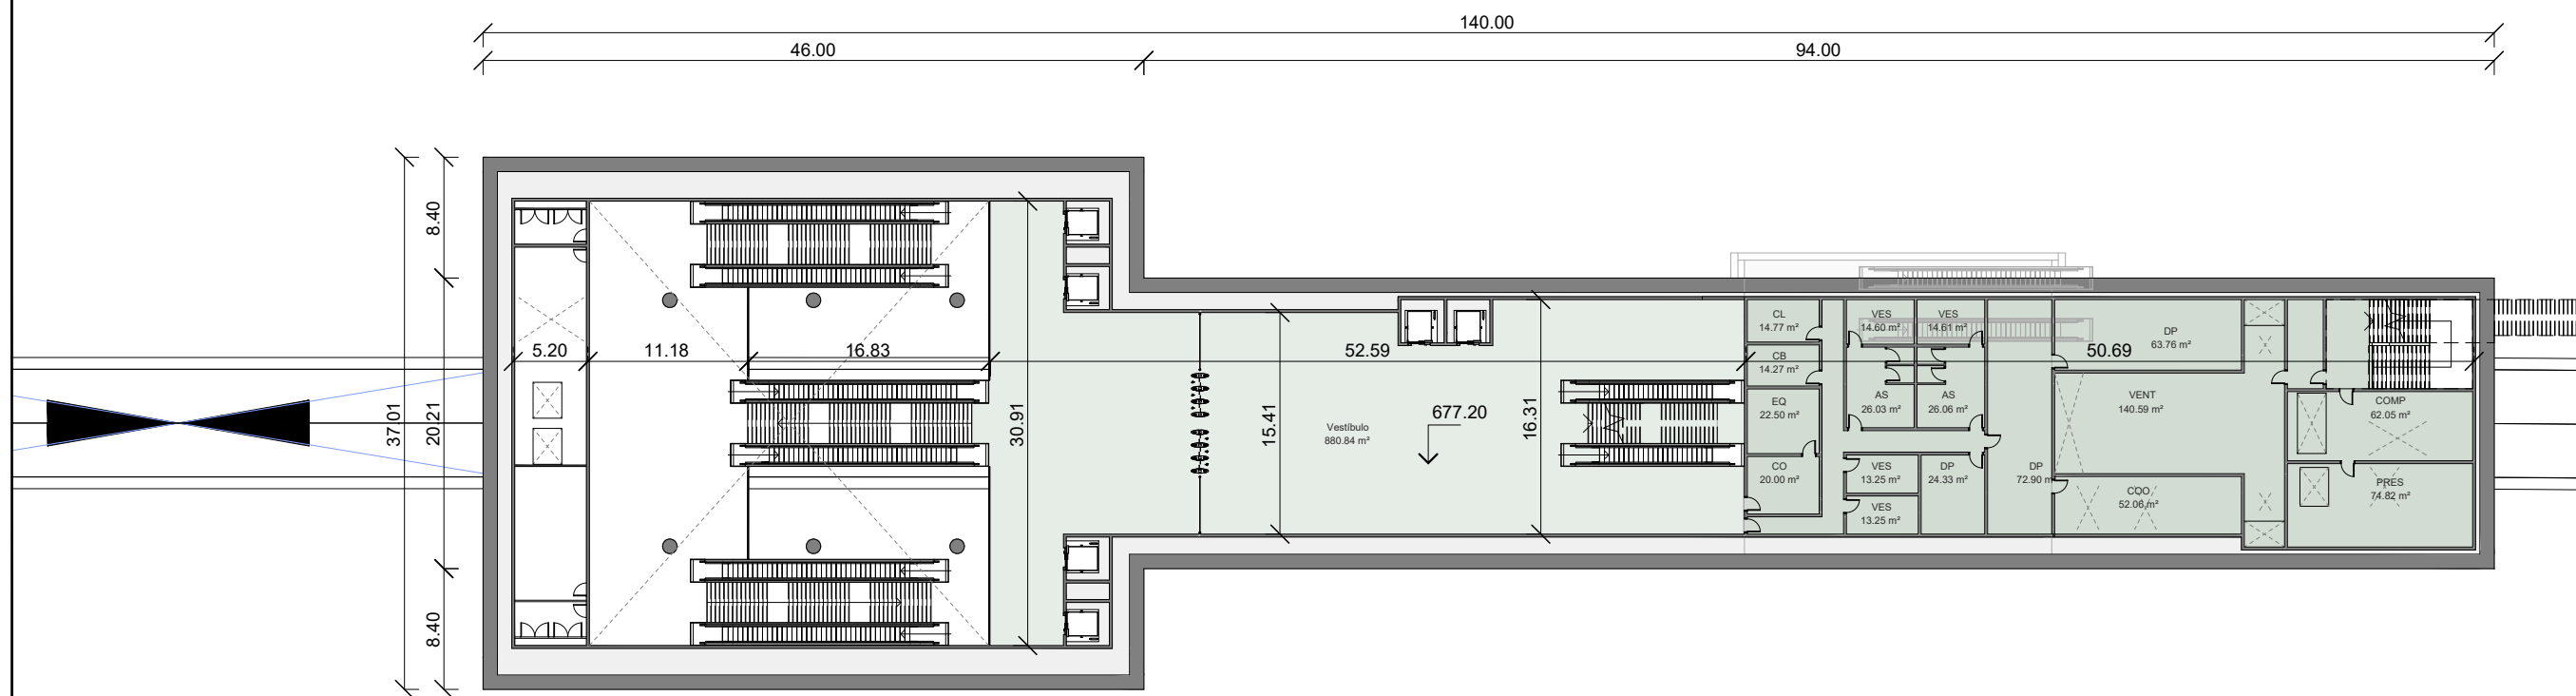

AS	Aseos	52.09 m²
CB	Cuarto Basuras	14.27 m²
CL	Cuarto Limpieza	14.77 m²
CO	Cuarto Operador	20.00 m²
COMP	Compensación	62.05 m²
COO	Cuarto Condensadoras	52.06 m²
DP	Disponible	161.00 m²
EQ	Equipos	22.50 m²
PRES	Presurización	74.82 m²
VENT	Ventilación	140.59 m²
VES	Vestuario	55.72 m²
Vestíbulo	Vestíbulo	880.84 m²


Dependencias y Salas Técnicas

Zona de Circulación

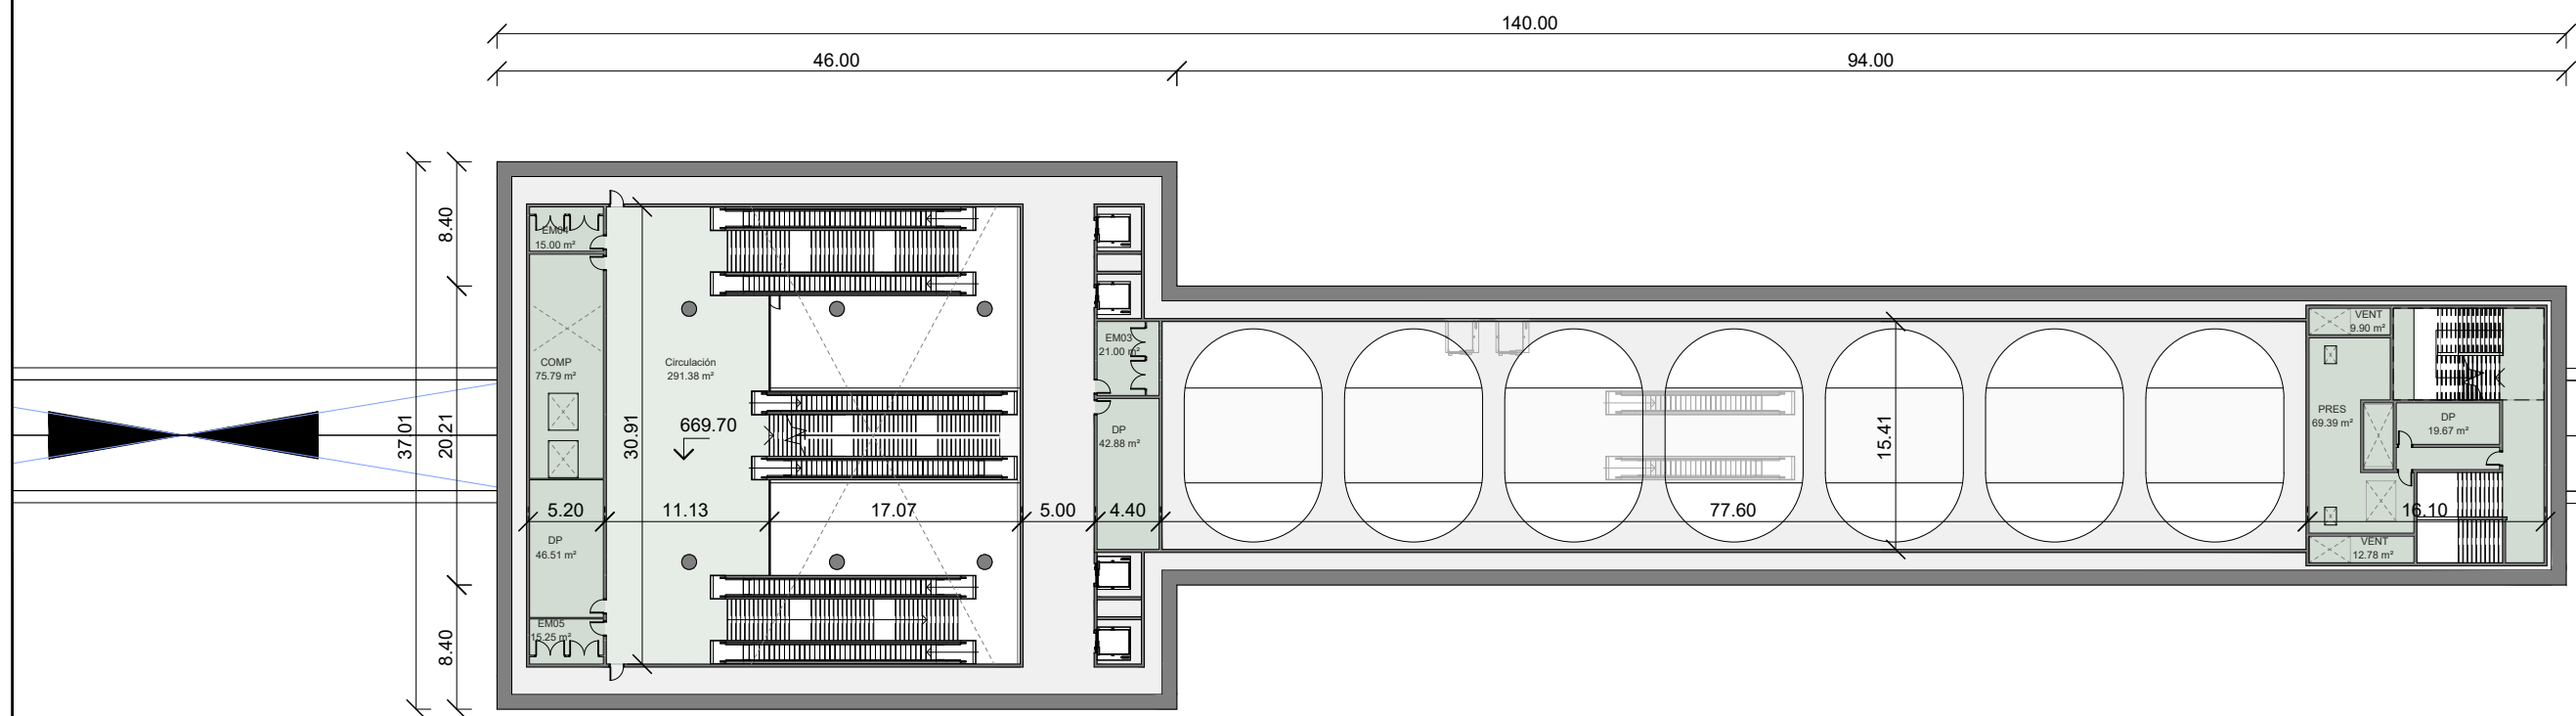

COMP	Compensación	84.81 m²
DP	Disponibles	109.06 m²
EM03	Cuarto de Escaleras Mecánicas	21.00 m²
EM04	Cuarto de Escaleras Mecánicas	15.00 m²
EM05	Cuarto de Escaleras Mecánicas	15.25 m²
Parada de rescate	Parada de rescate	150.29 m²
PRES	Presurización	69.39 m²
VENT	Ventilación	22.68 m²




- Dependencias y Salas Técnicas
- Zona de Circulación

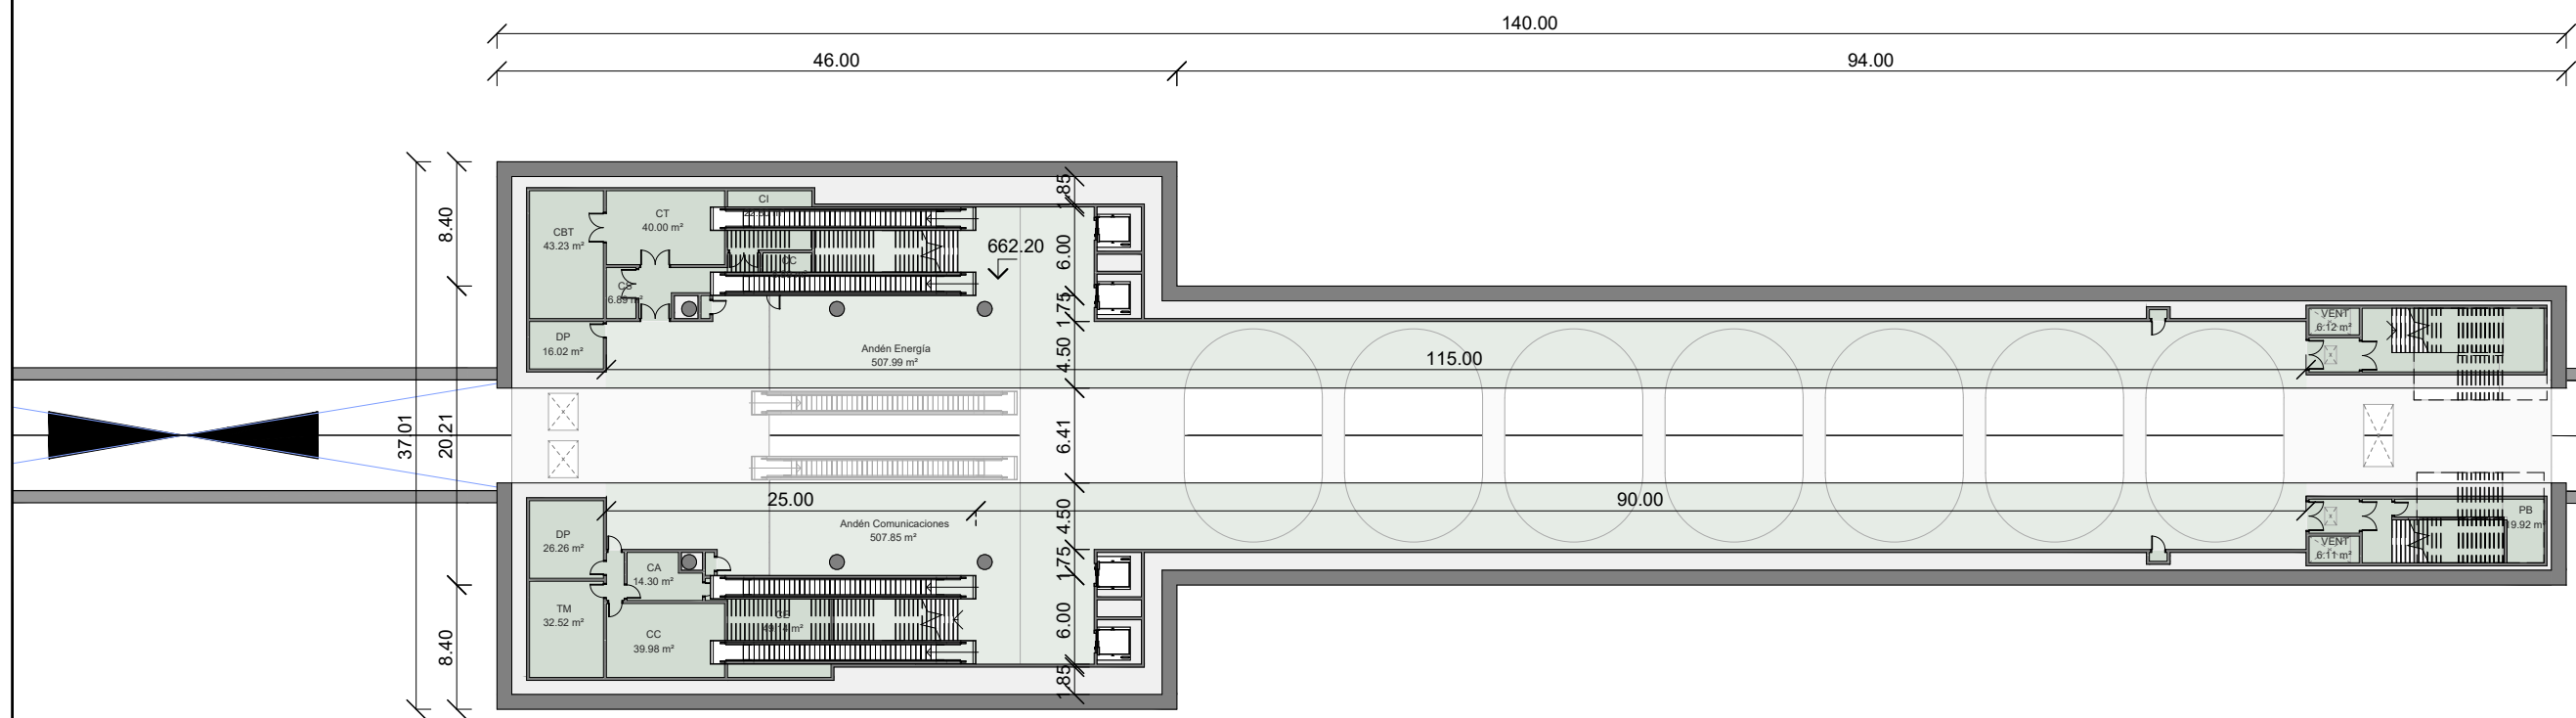


Andén Comunicaciones	Andén	507.85 m²
Andén Energía	Andén	507.99 m²
CA	Cabina de Andén	14.30 m²
CBT	Cuarto de Baja Tensión	43.23 m²
CC	Cuarto de Comunicaciones	48.88 m²
CE	Cuarto de Enclavamiento	49.14 m²
CI	Protección Contra Incendios	22.80 m²
CS	Seccionador	6.89 m²
CT	Cuarto de Alta Tensión	40.00 m²
DP	Disponible	42.29 m²
F03	Fuente	2.58 m²
F04	Fuente	0.72 m²
PB	Bombeo Fecales	19.92 m²
TM	Cuarto Telefonía	32.52 m²
VENT	Ventilación	12.23 m²


Dependencias y Salas Técnicas

Zona de Circulación

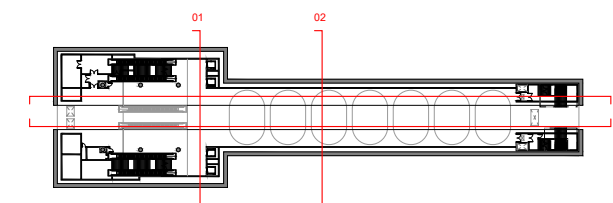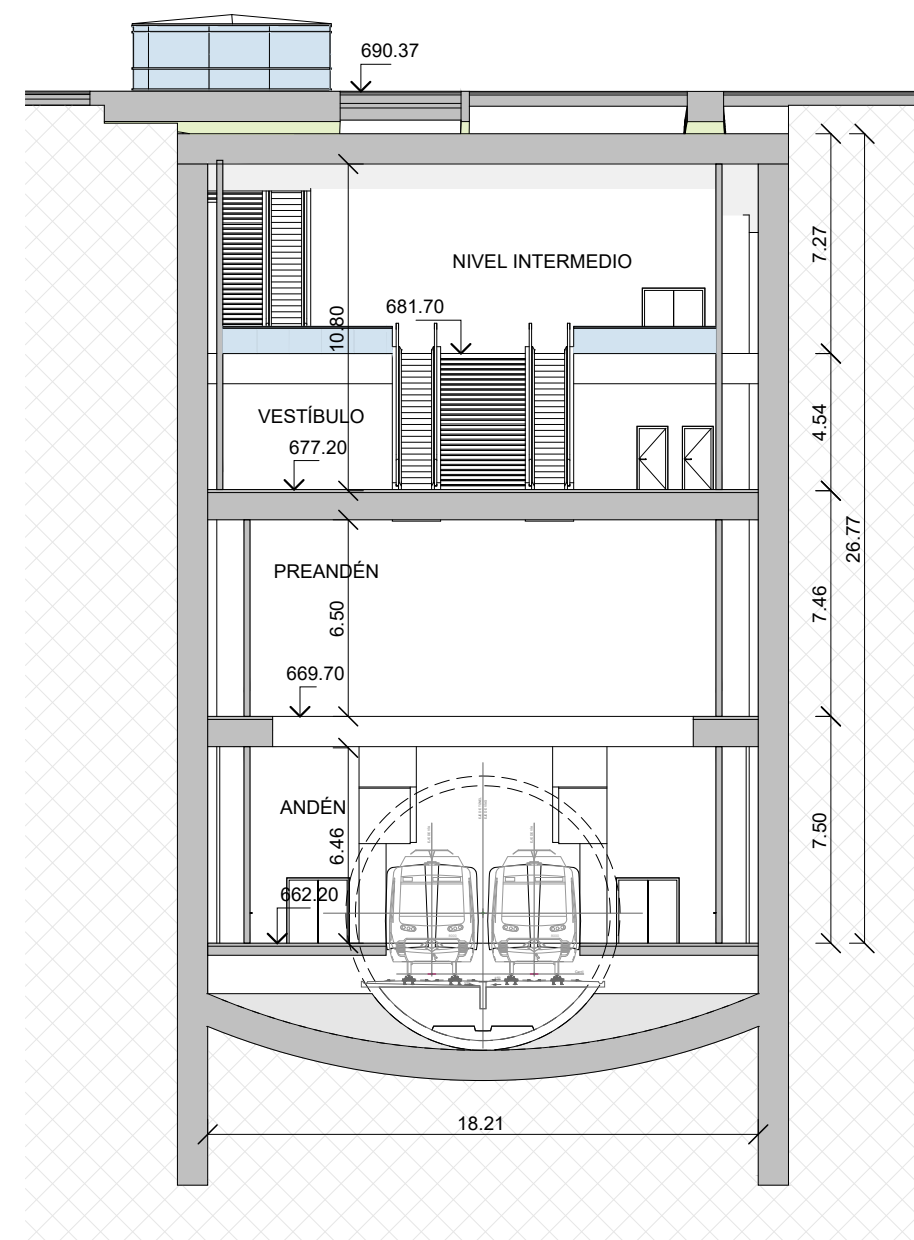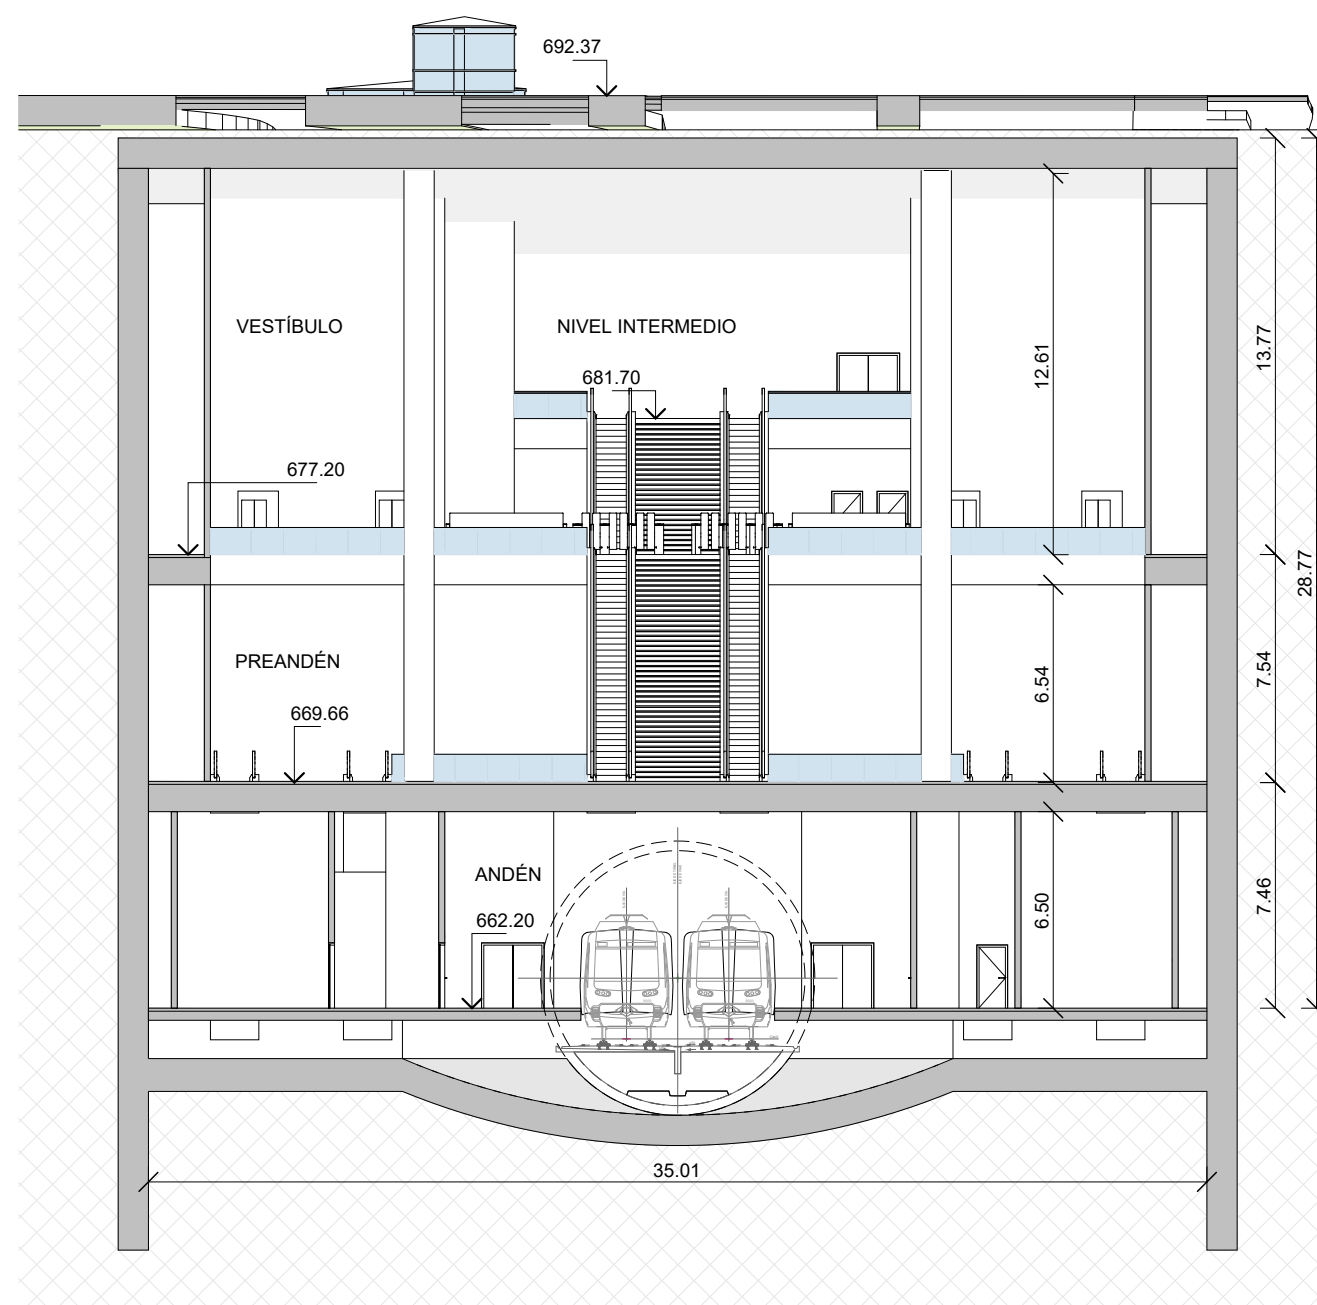

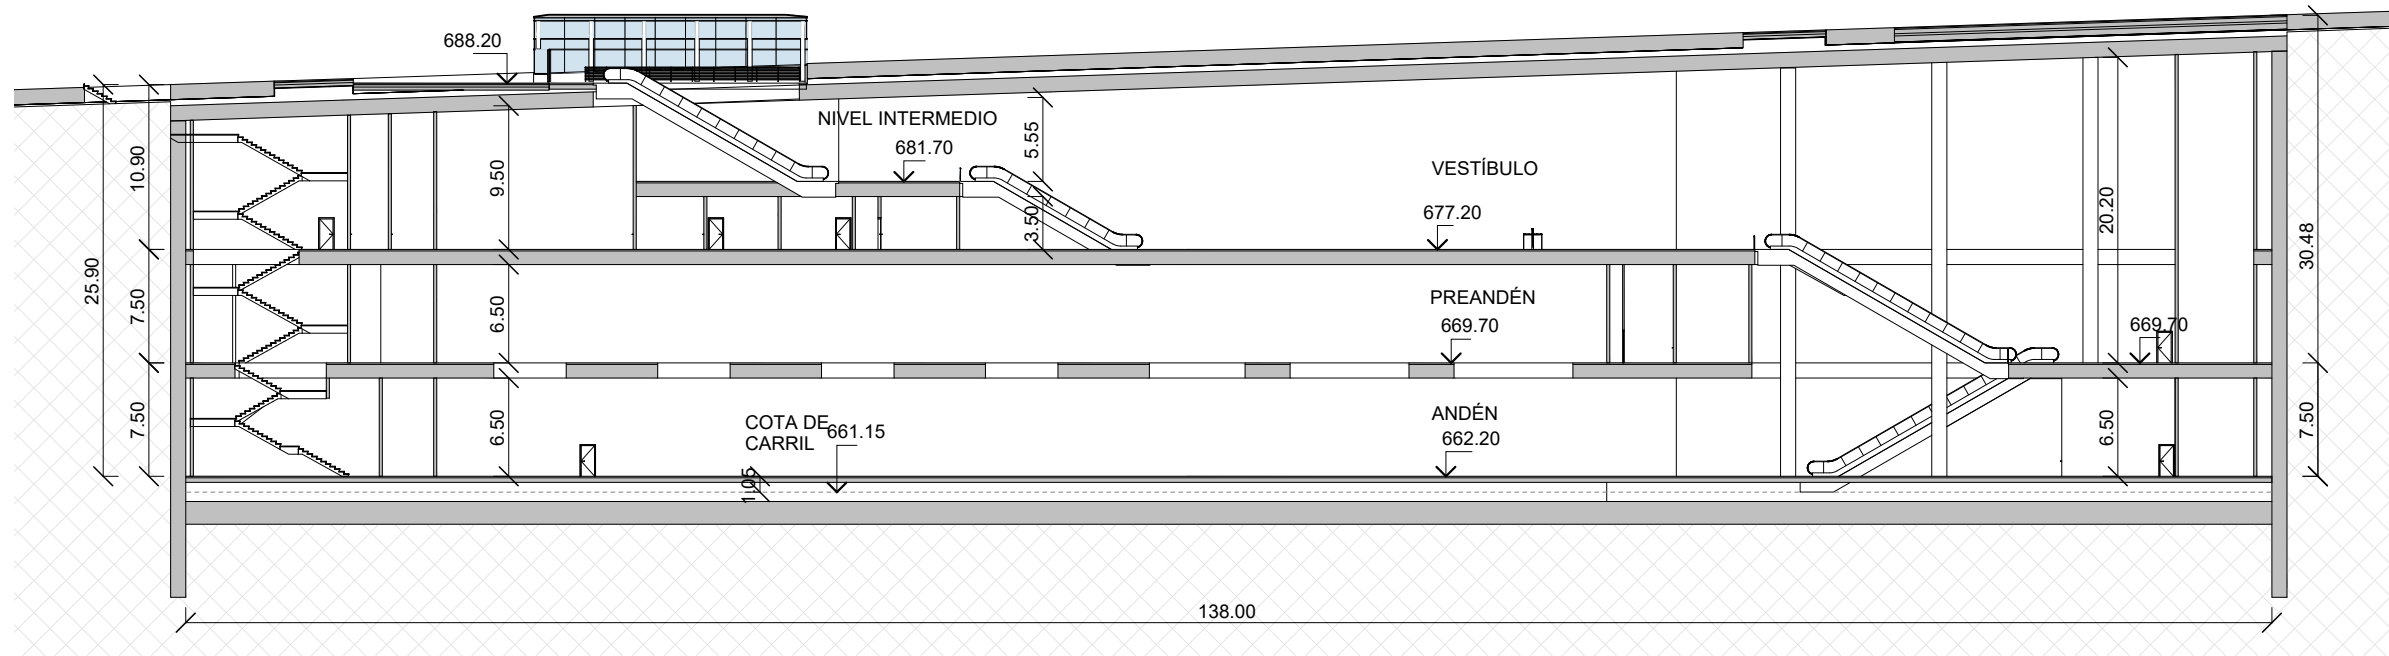

Sección 03  
1 : 500

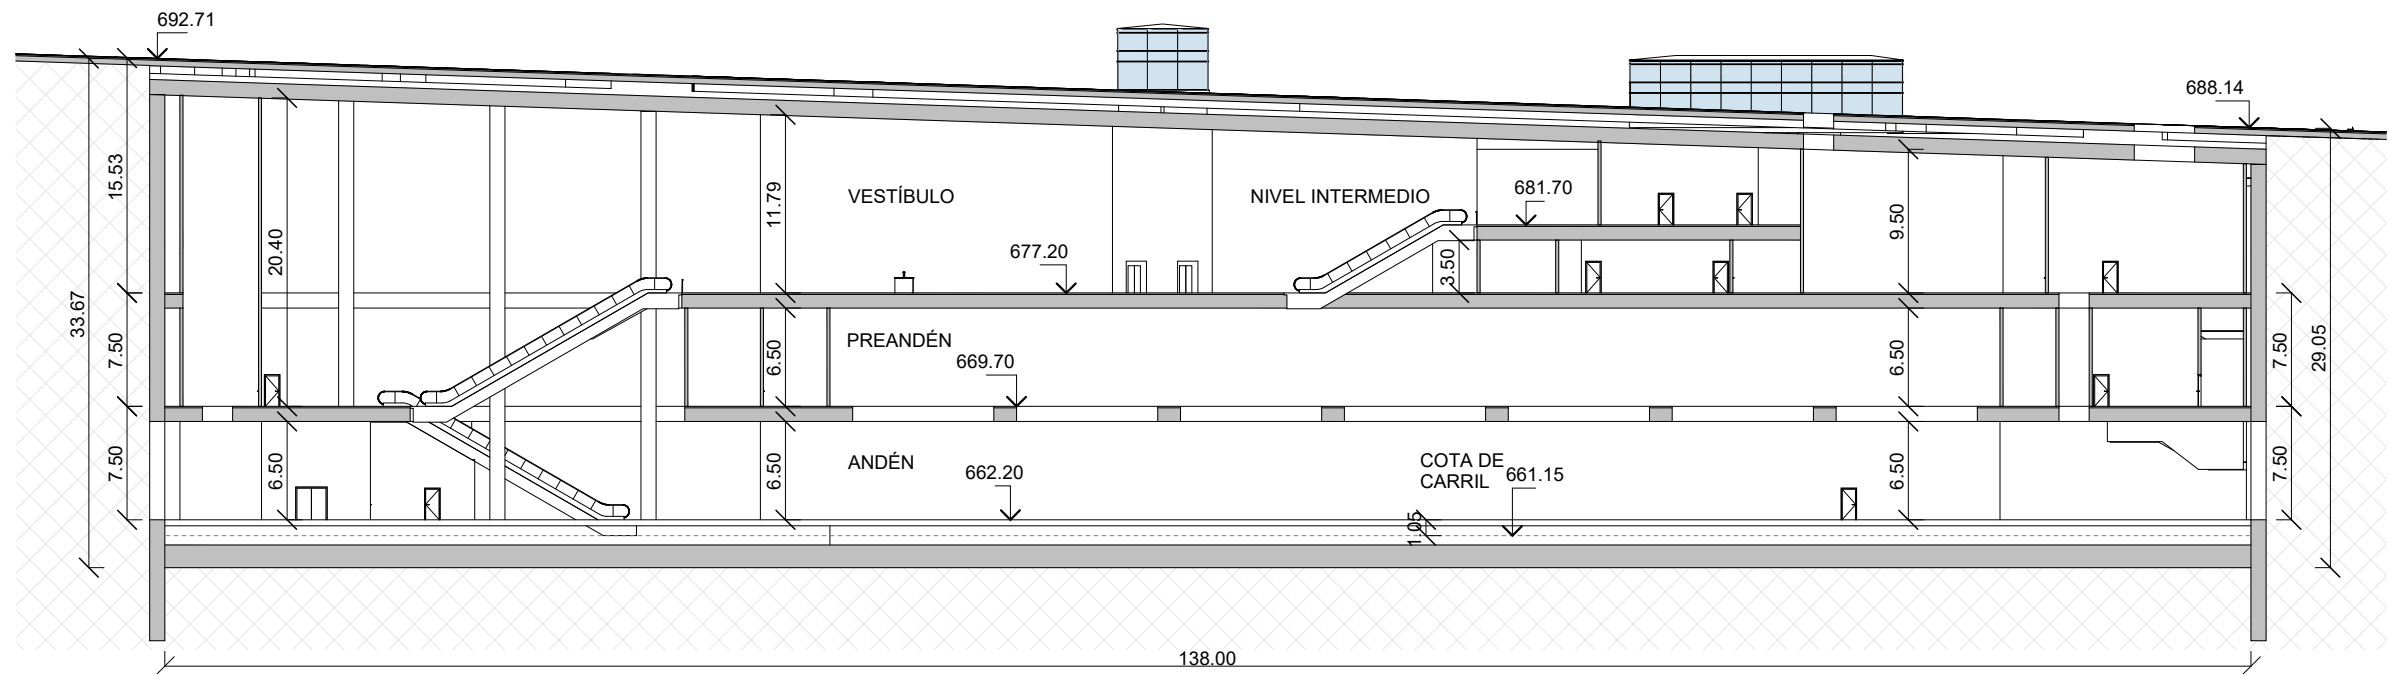

Sección 04  
1 : 500

