




REVISIONES					
Nº	FECHA	DESCRIPCIÓN	Nº	FECHA	DESCRIPCIÓN
00	ABR-2024	1ª EDICIÓN	03		
01	JUN-2024	1ª EDICIÓN (TRAS SUPERVISIÓN)	04		
02	JUN-2024	2ª EDICIÓN (TRAS SUPERVISIÓN)	05		

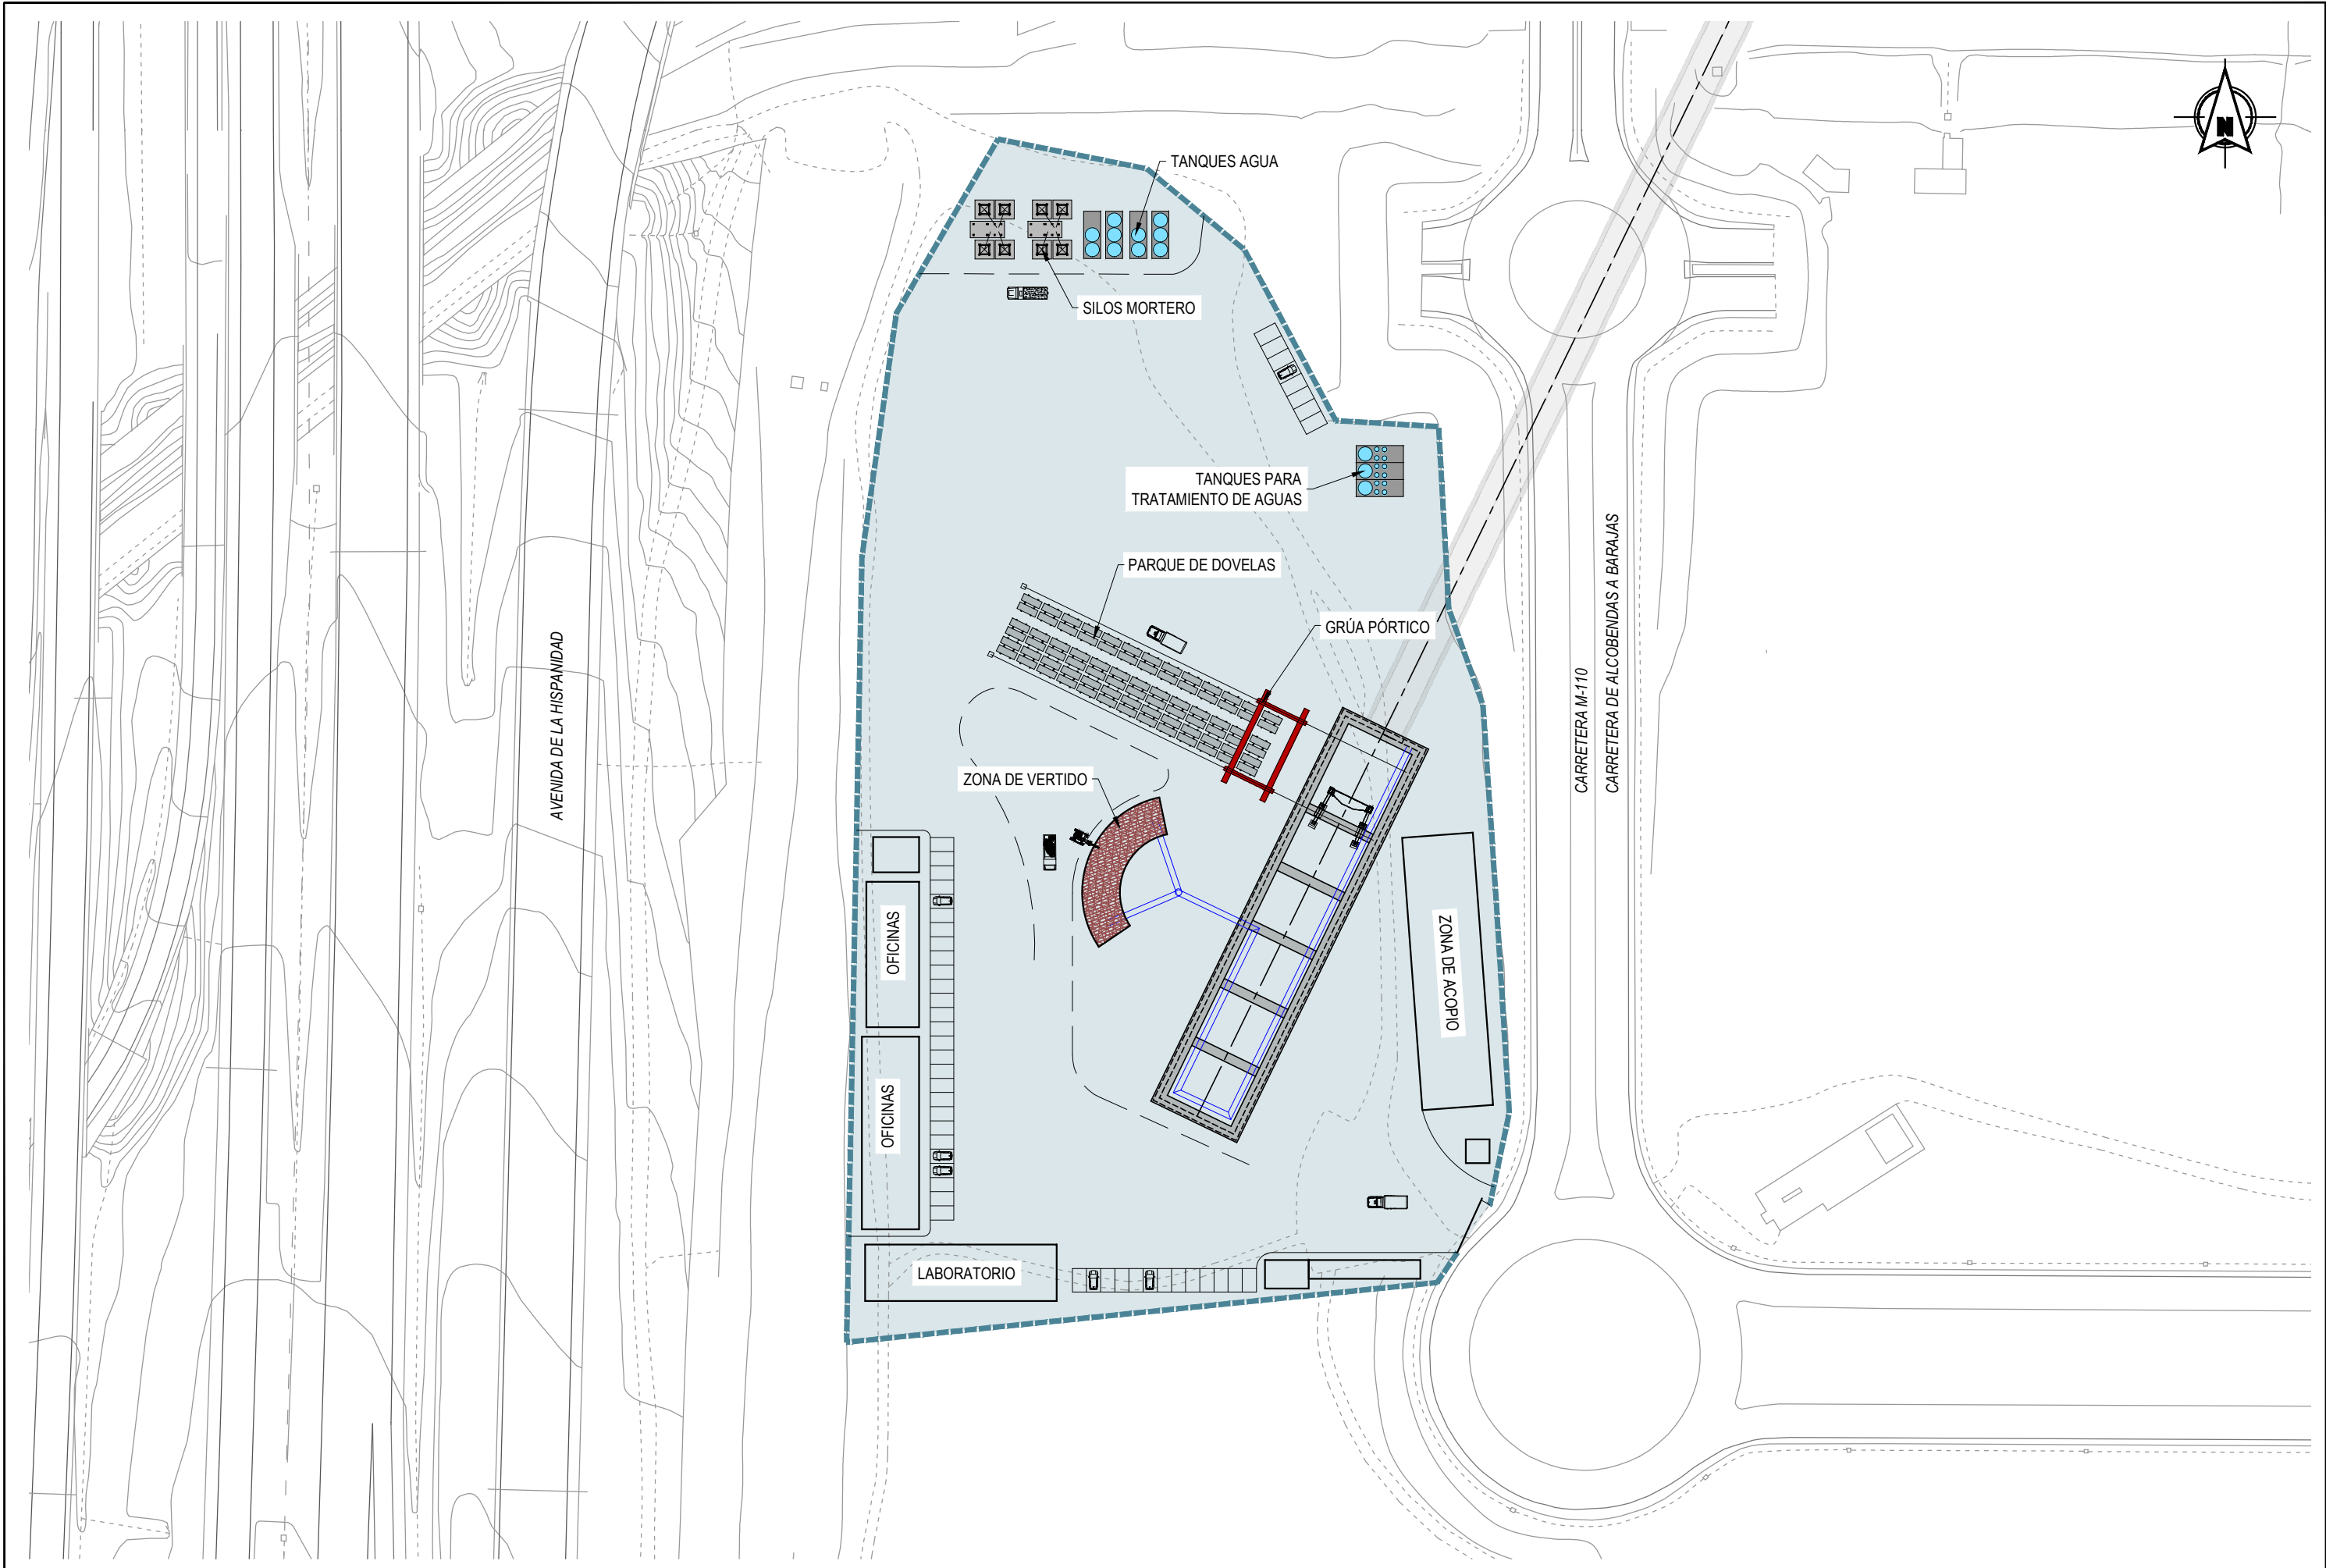


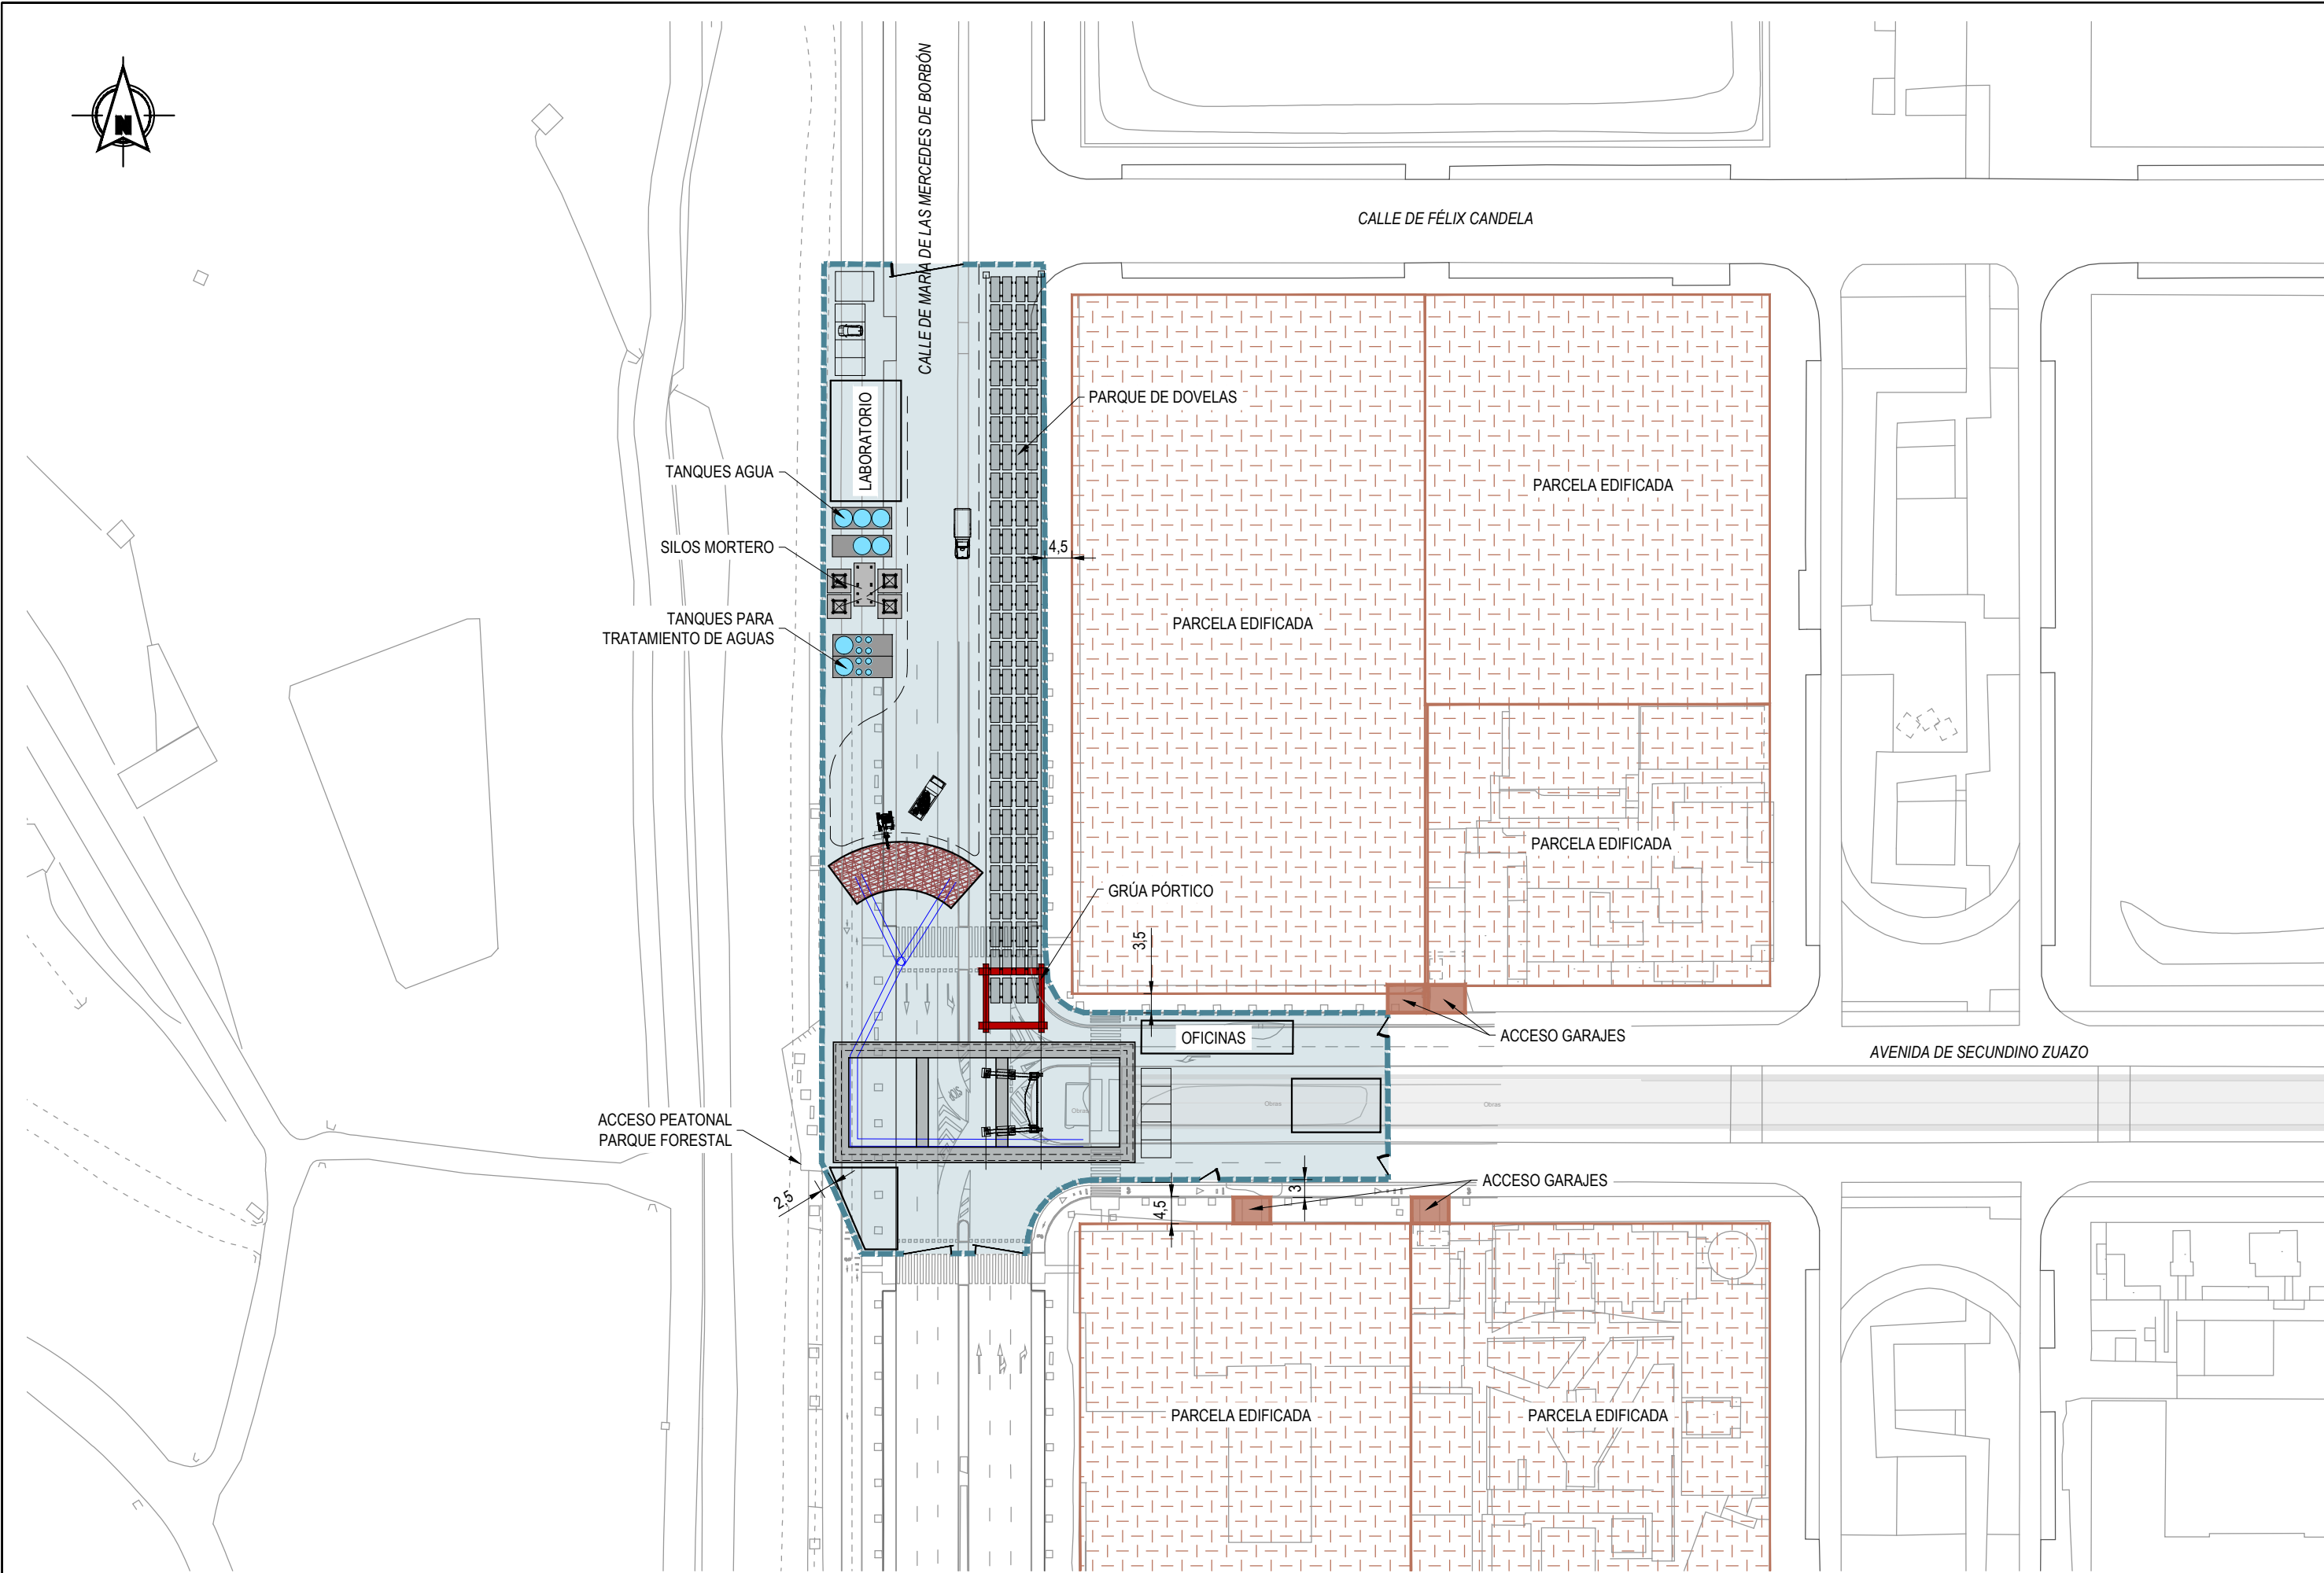

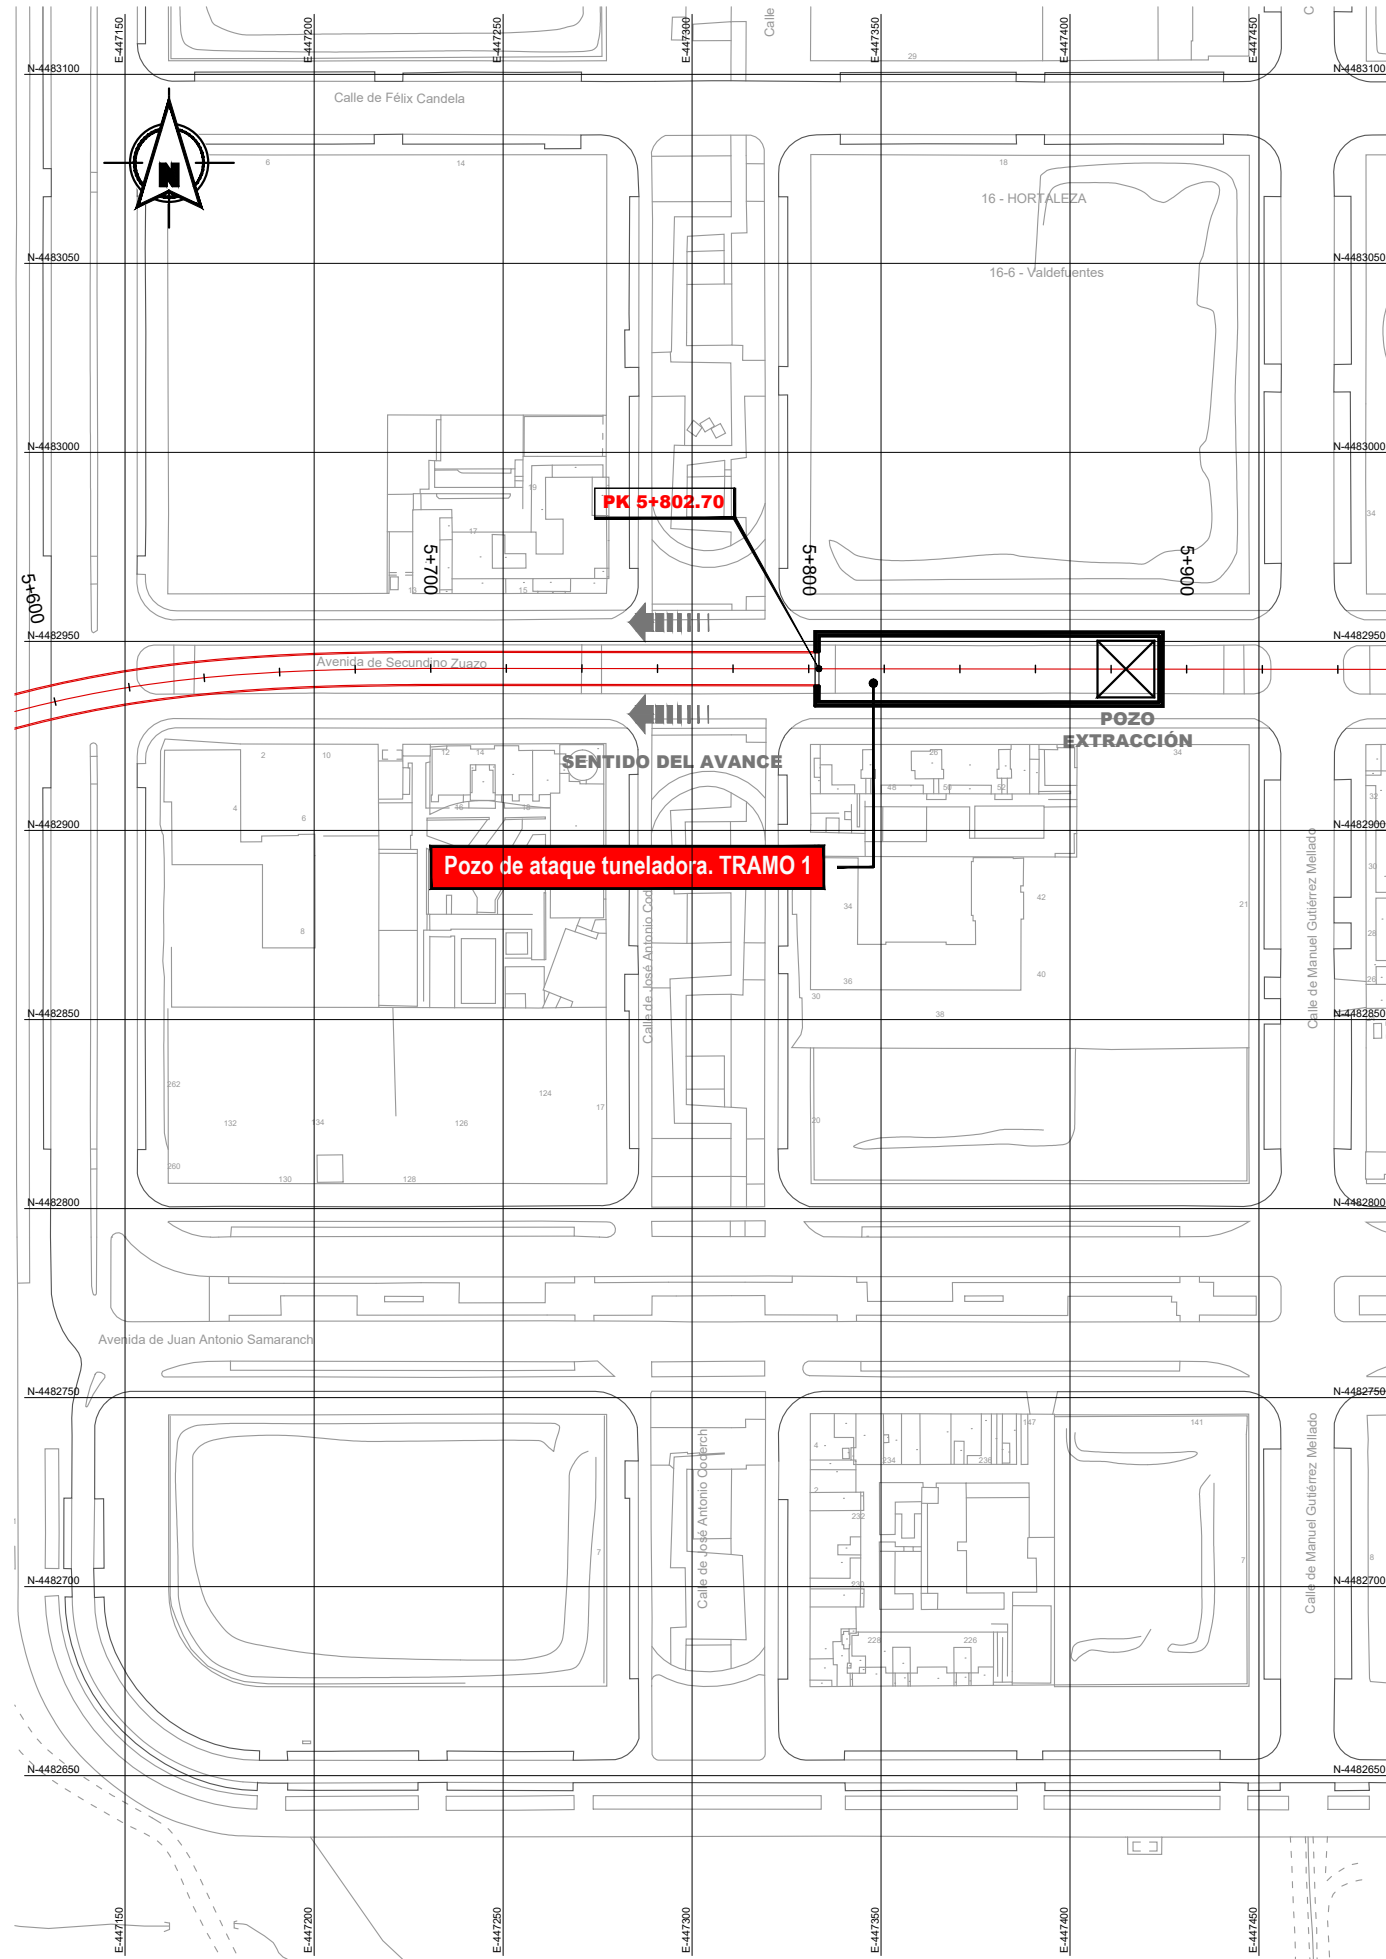





PLANTA DE UBICACIÓN  
ESCALA 1:2000

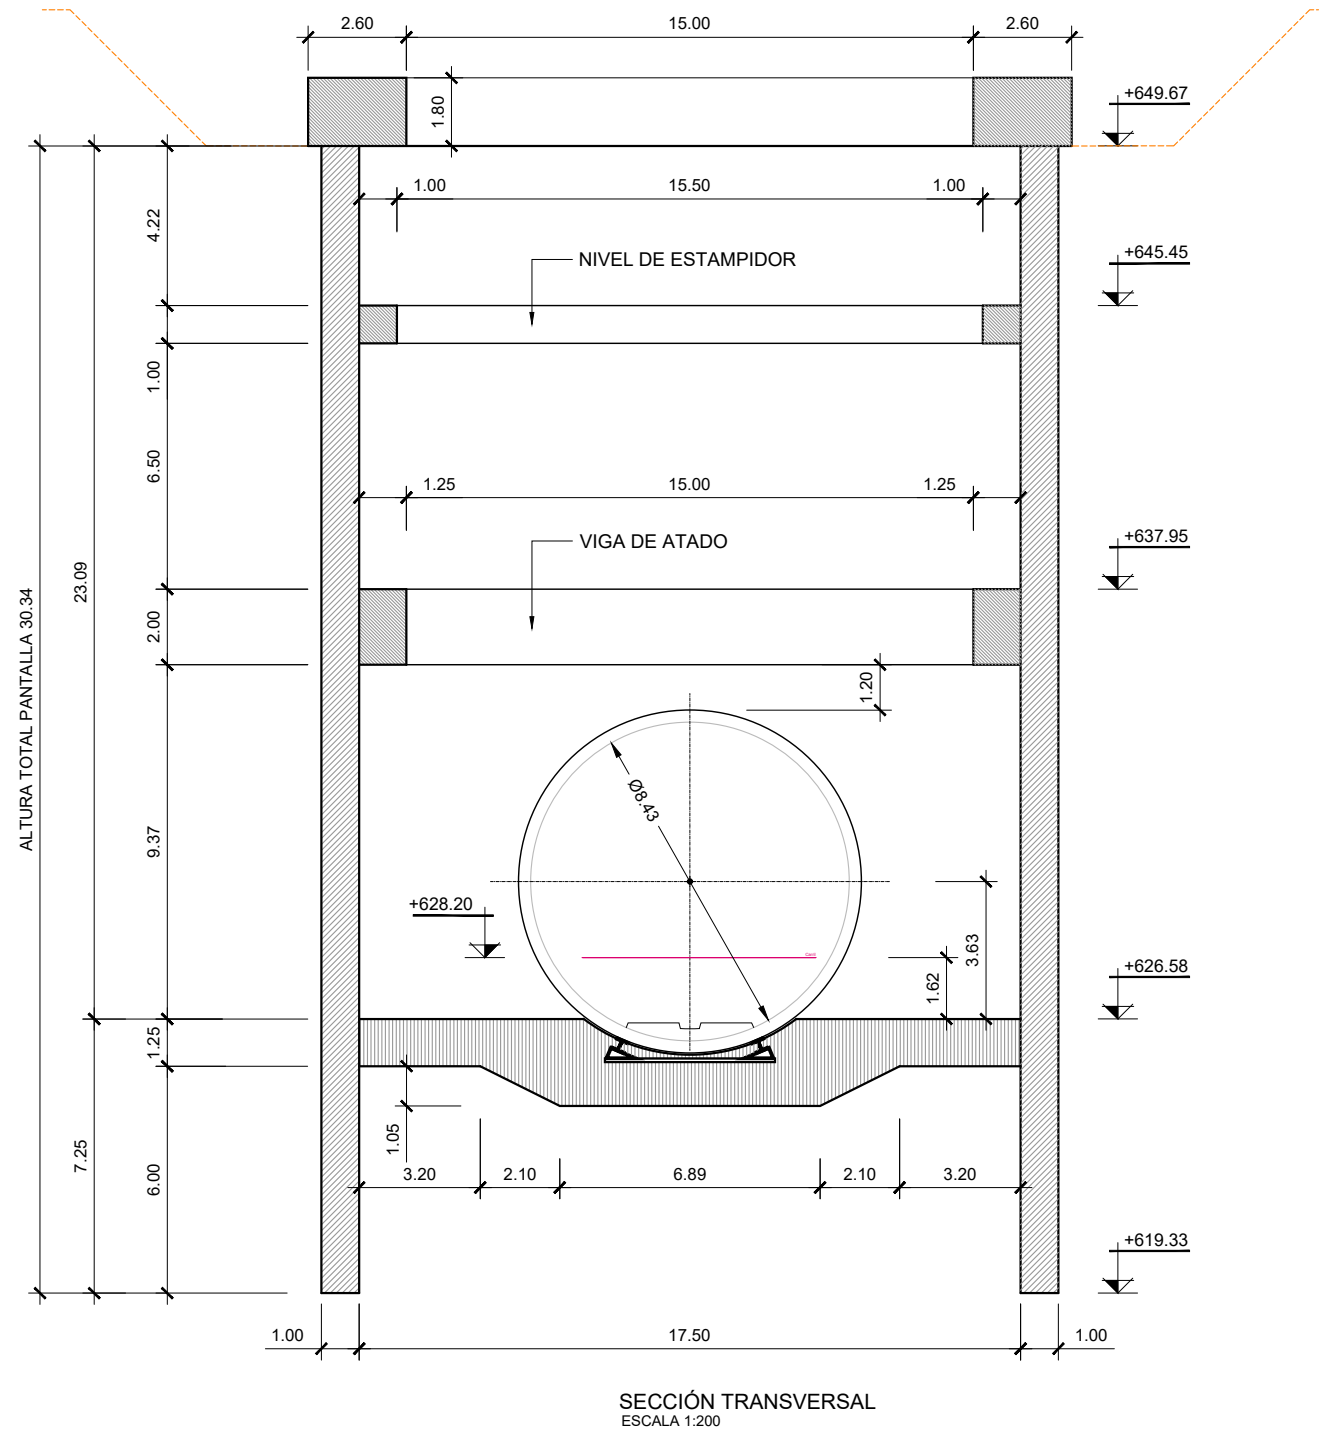




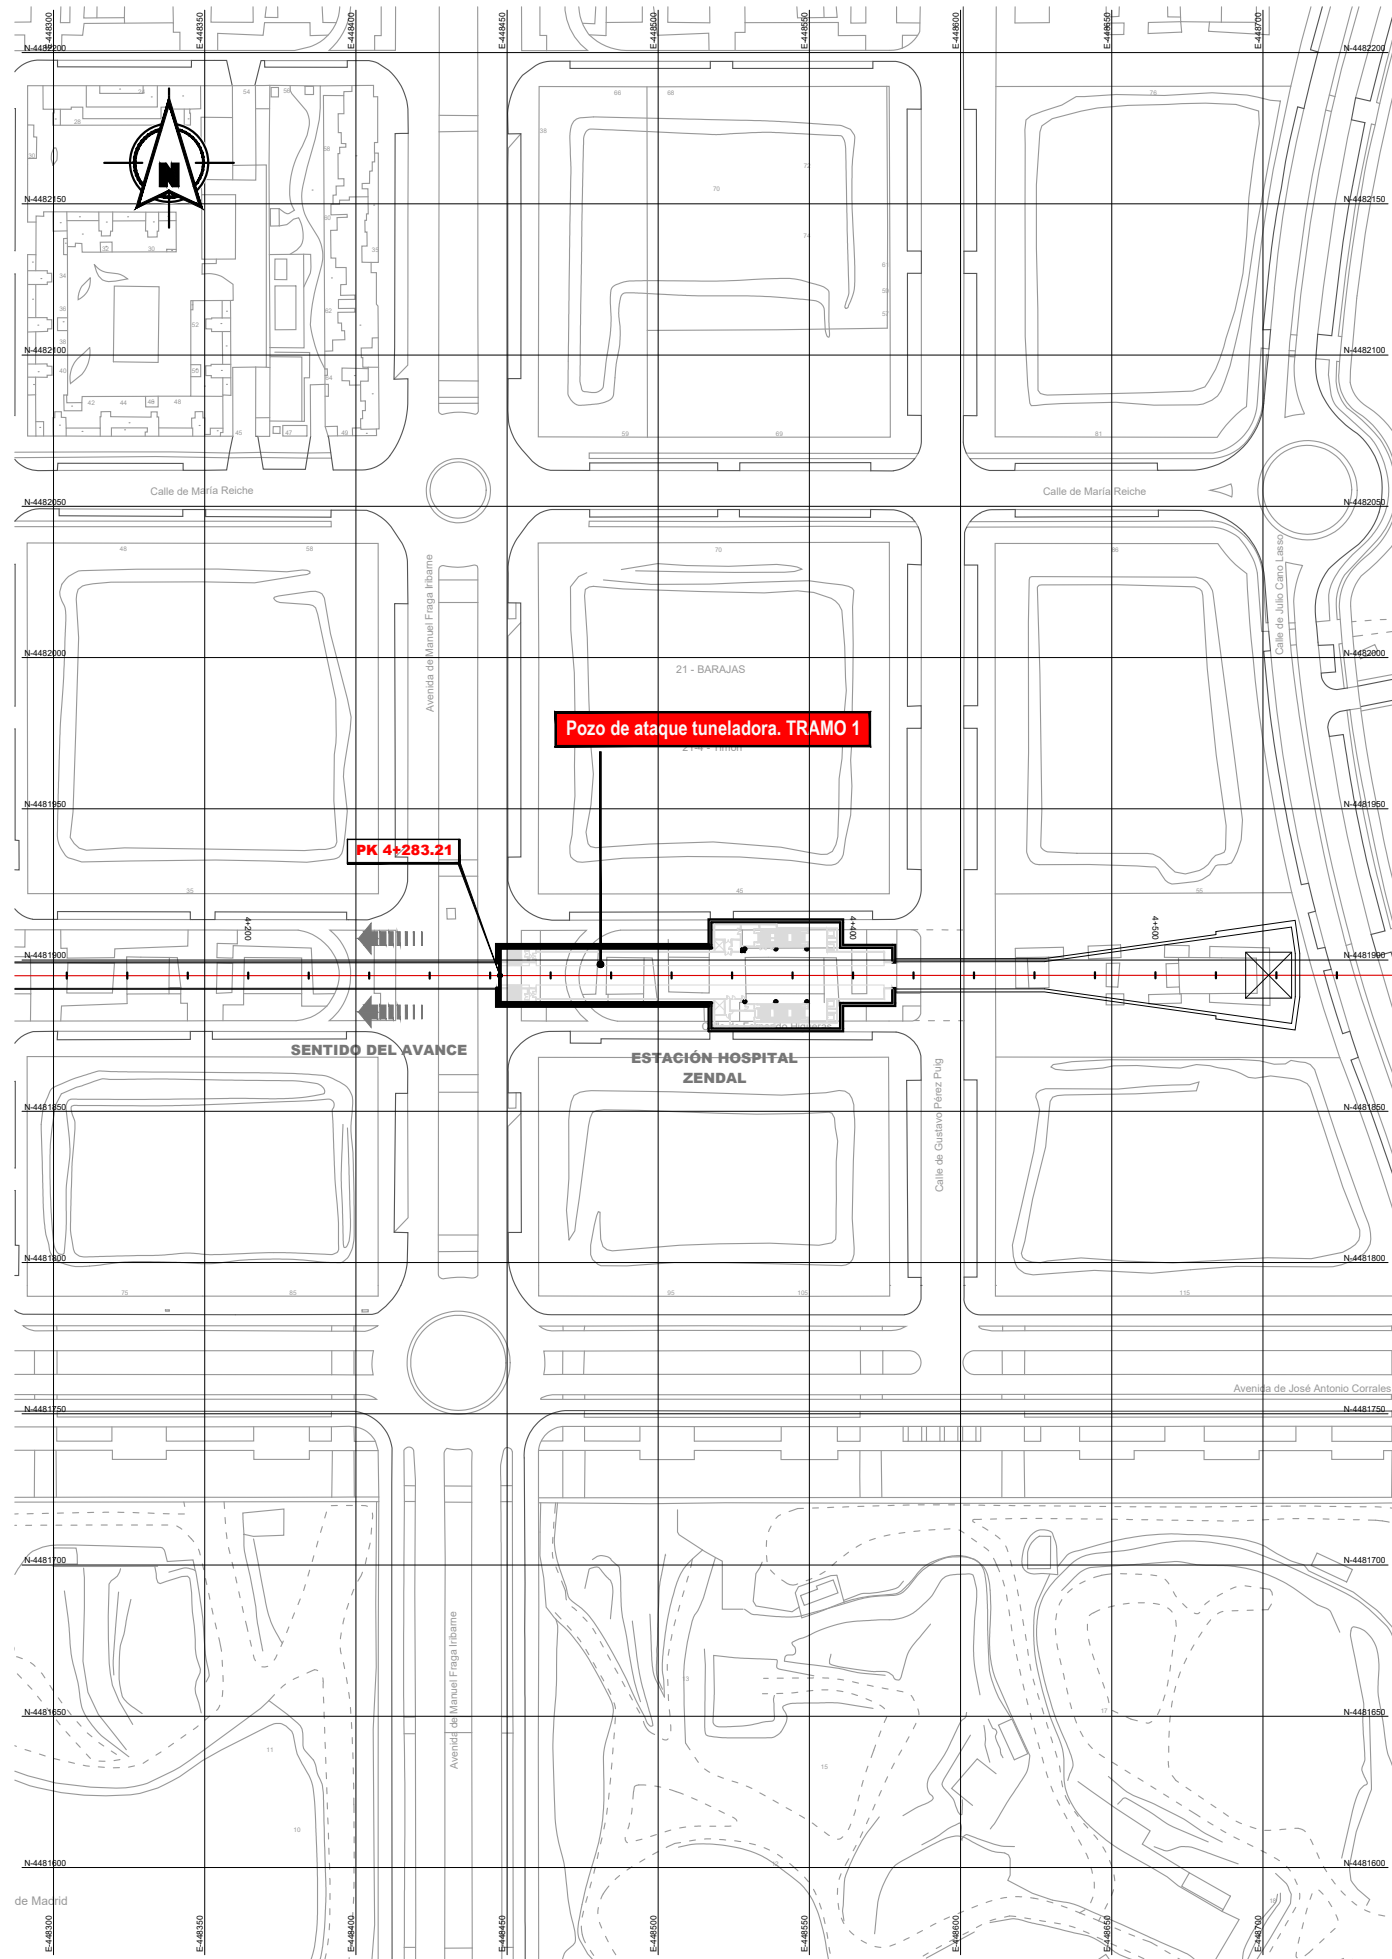

PLANTA DE UBICACIÓN  
ESCALA 1:2000

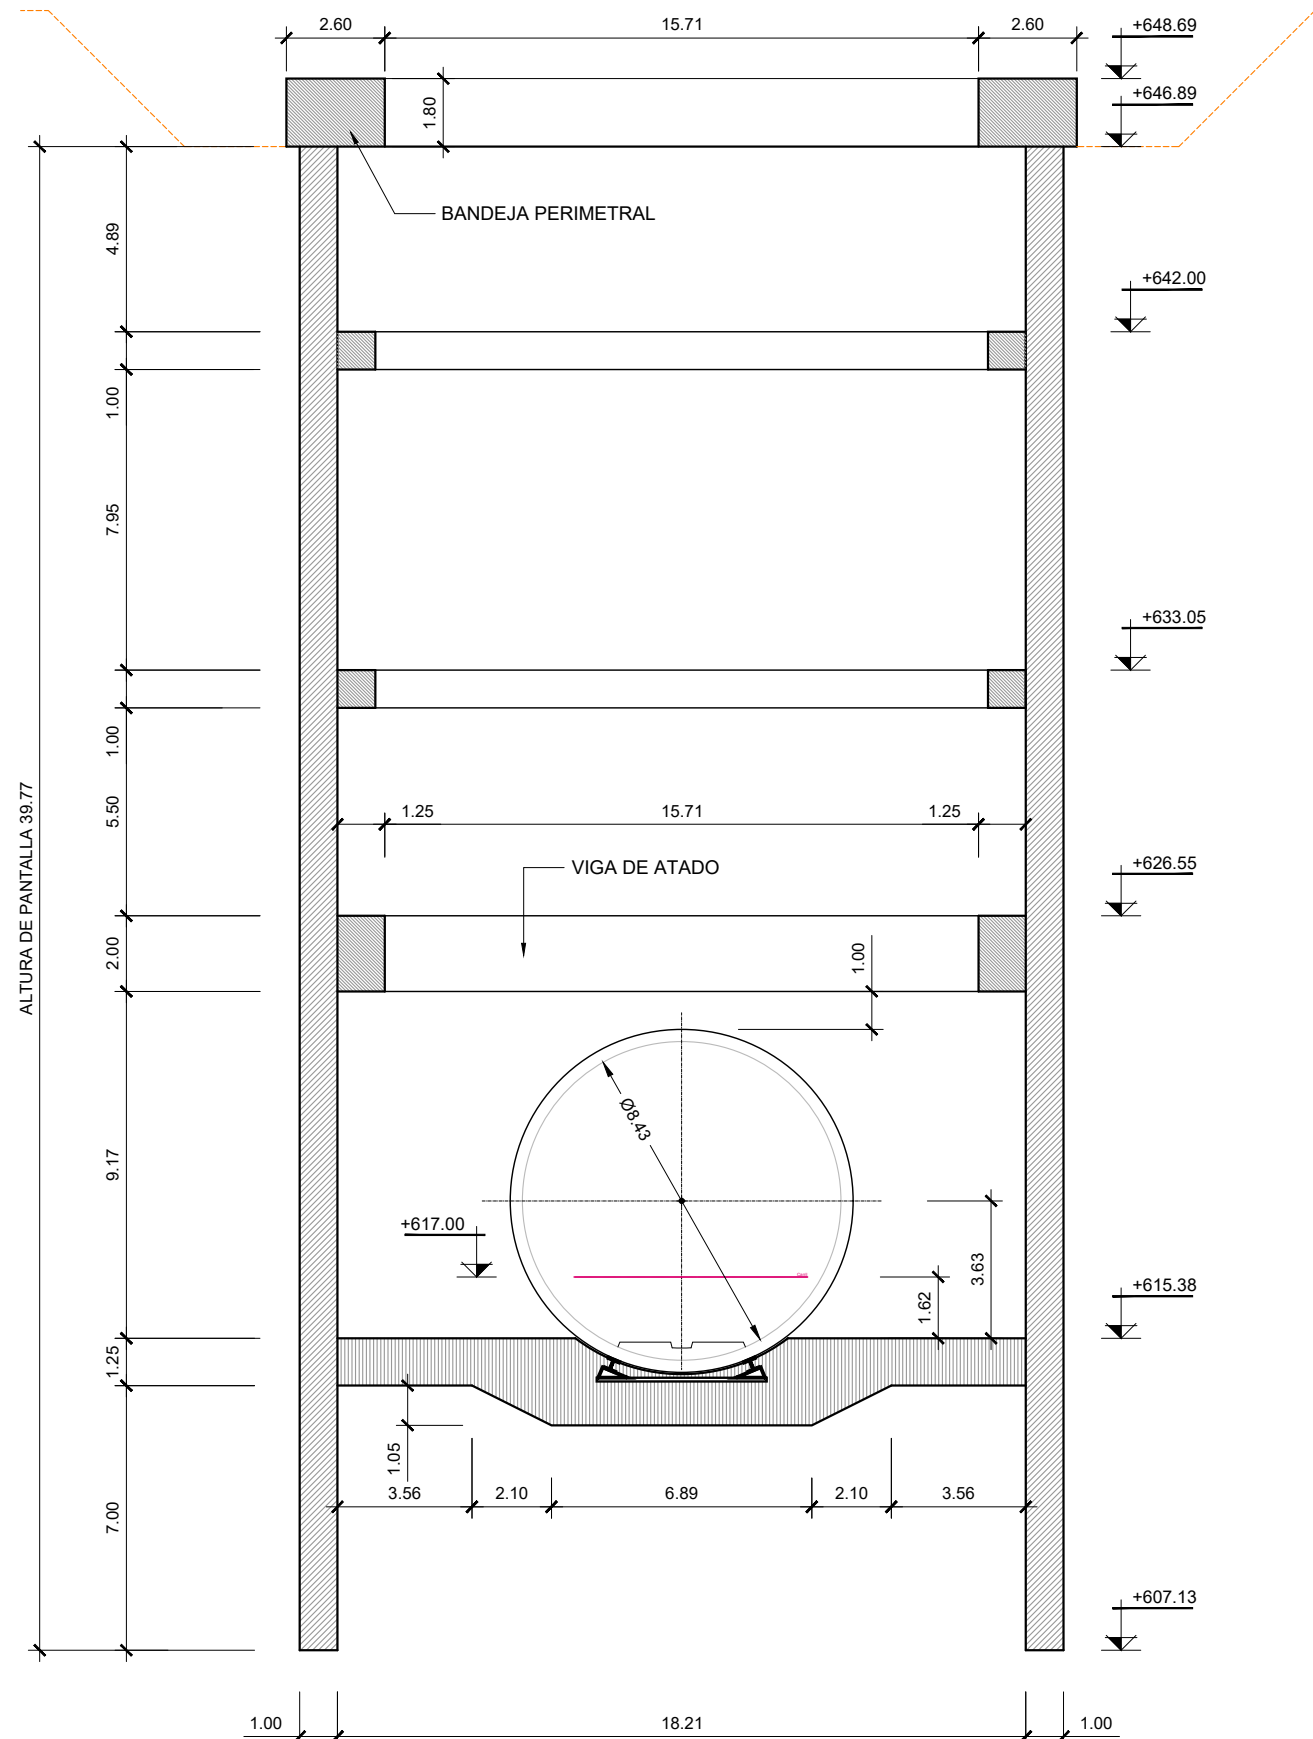


SECCIÓN TRANSVERSAL  
ESCALA 1:200

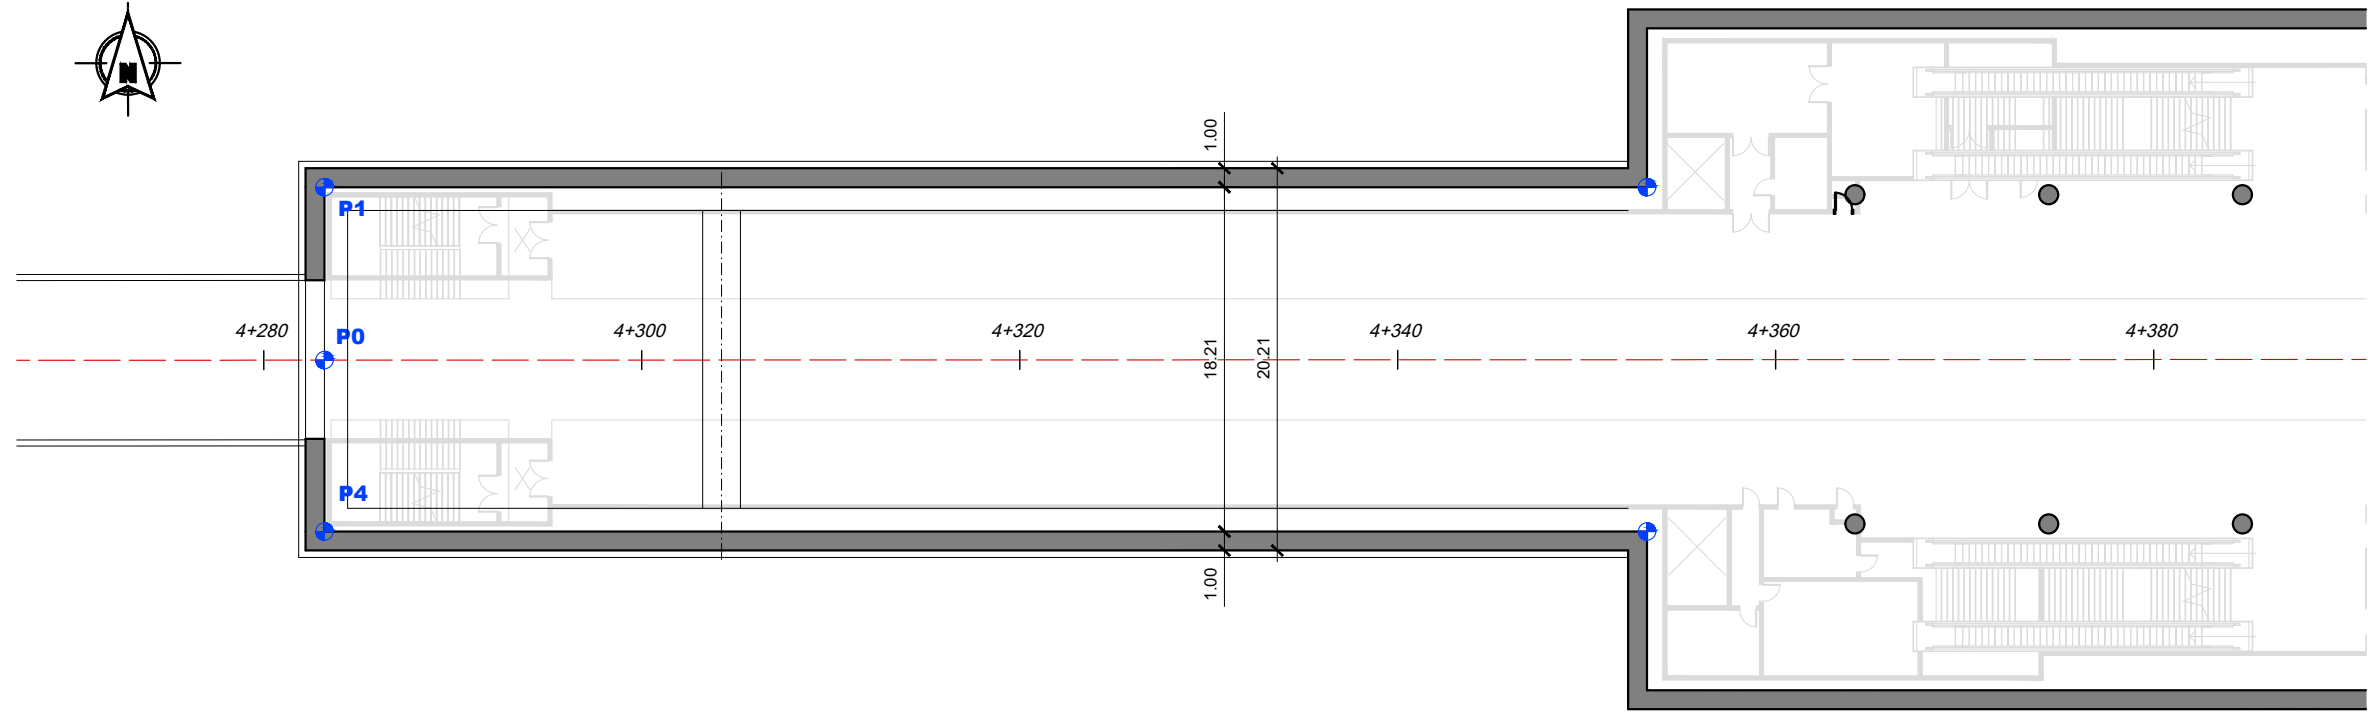


	X	Y
P0	448447.637	4481894.904
P1	448447.637	4481904.052
P2	448517.617	4481904.052
P3	448517.617	4481885.842
P4	448447.637	4481885.842

PLANTA  
ESCALA 1:400

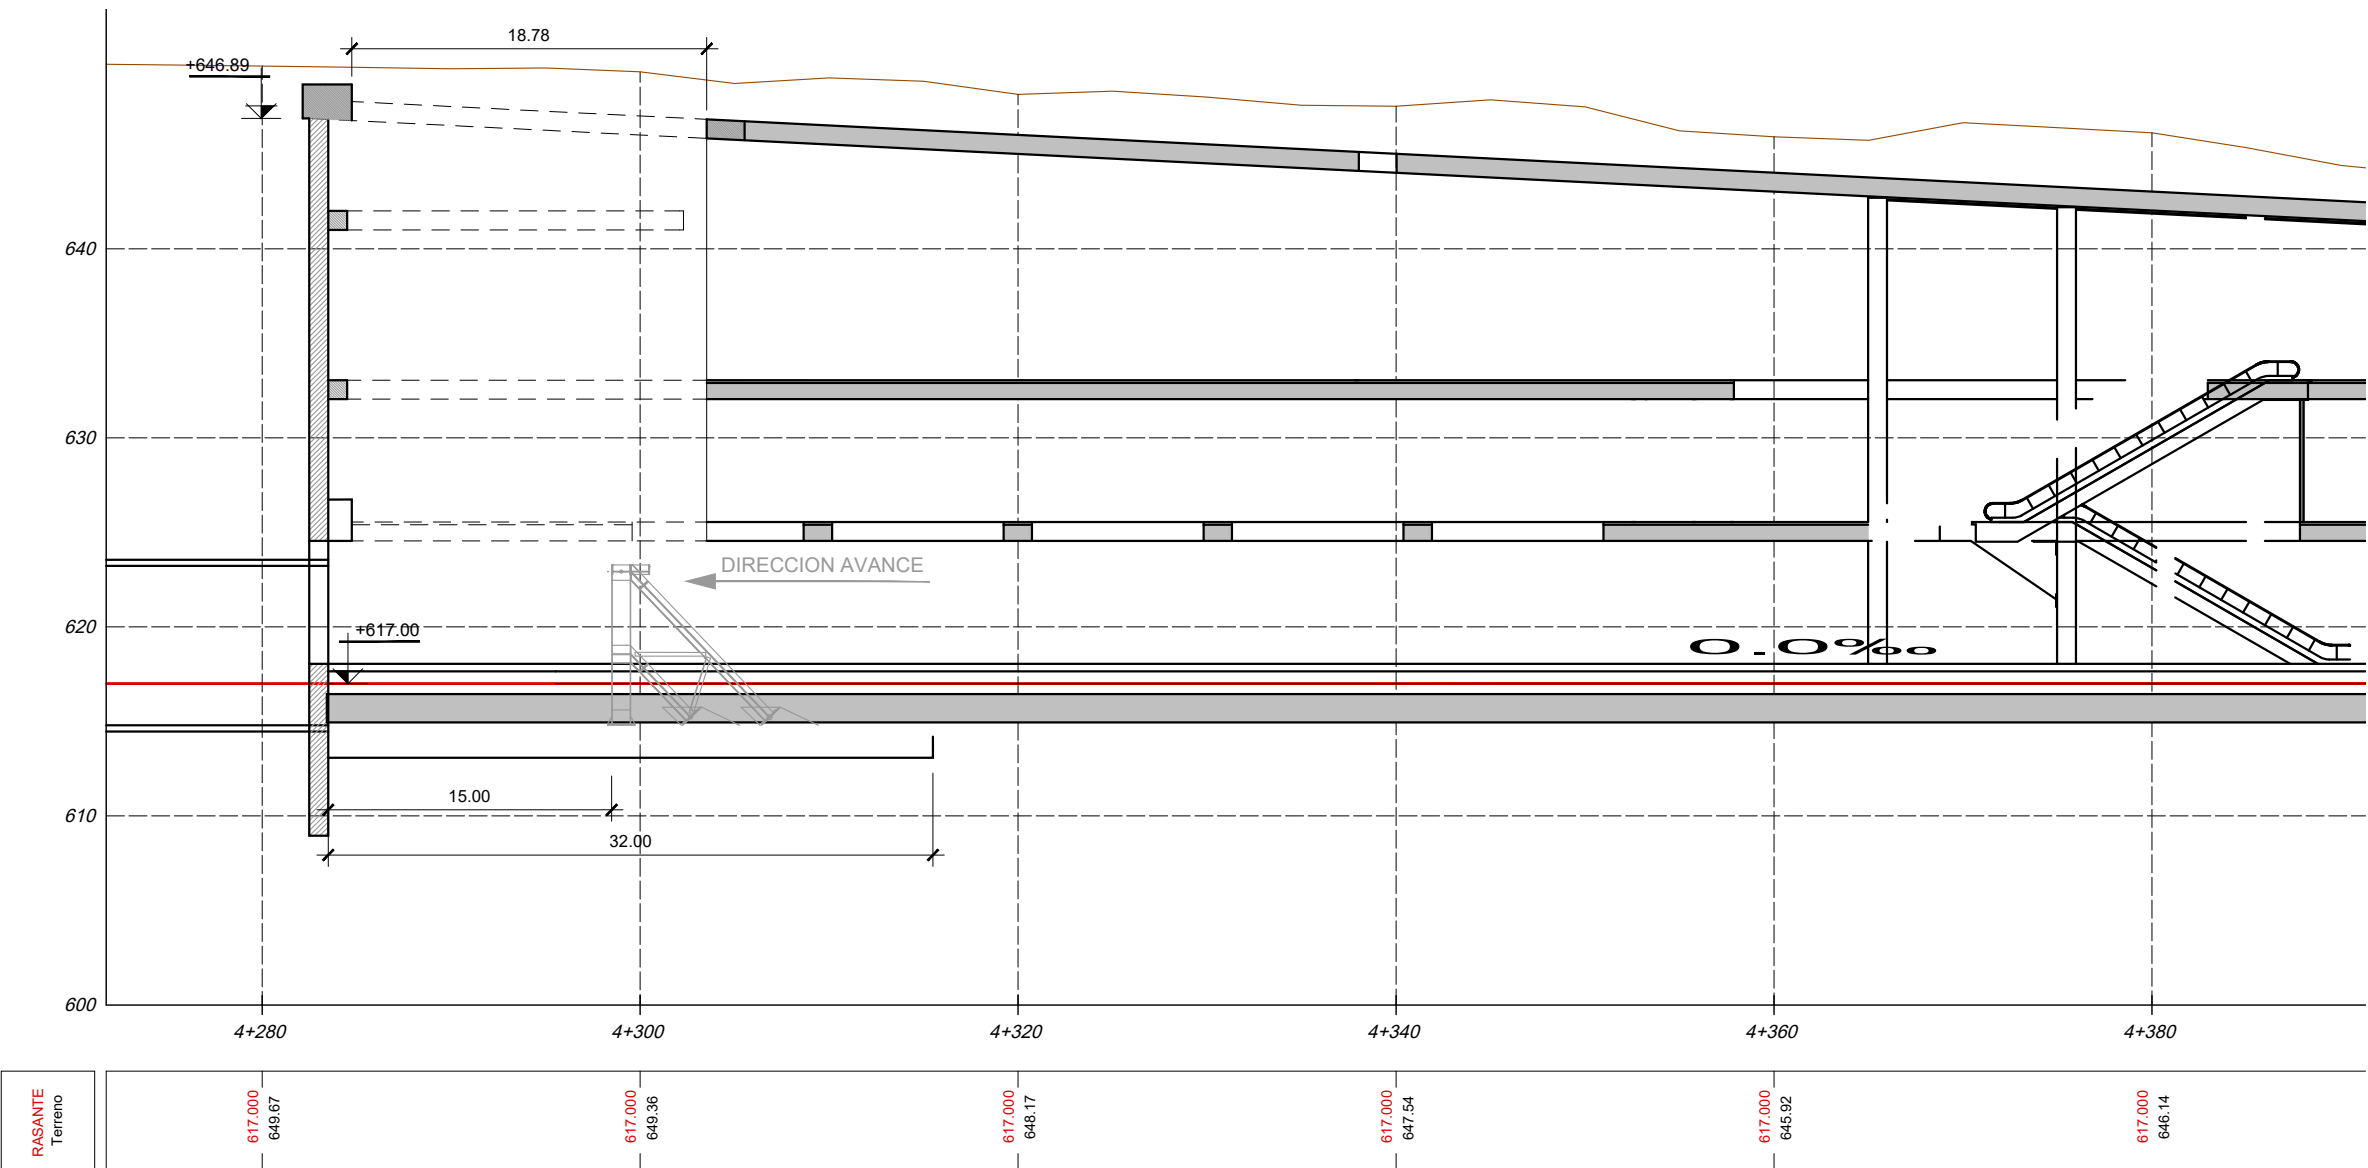


SECCION LONGITUDINAL  
ESCALA 1:400




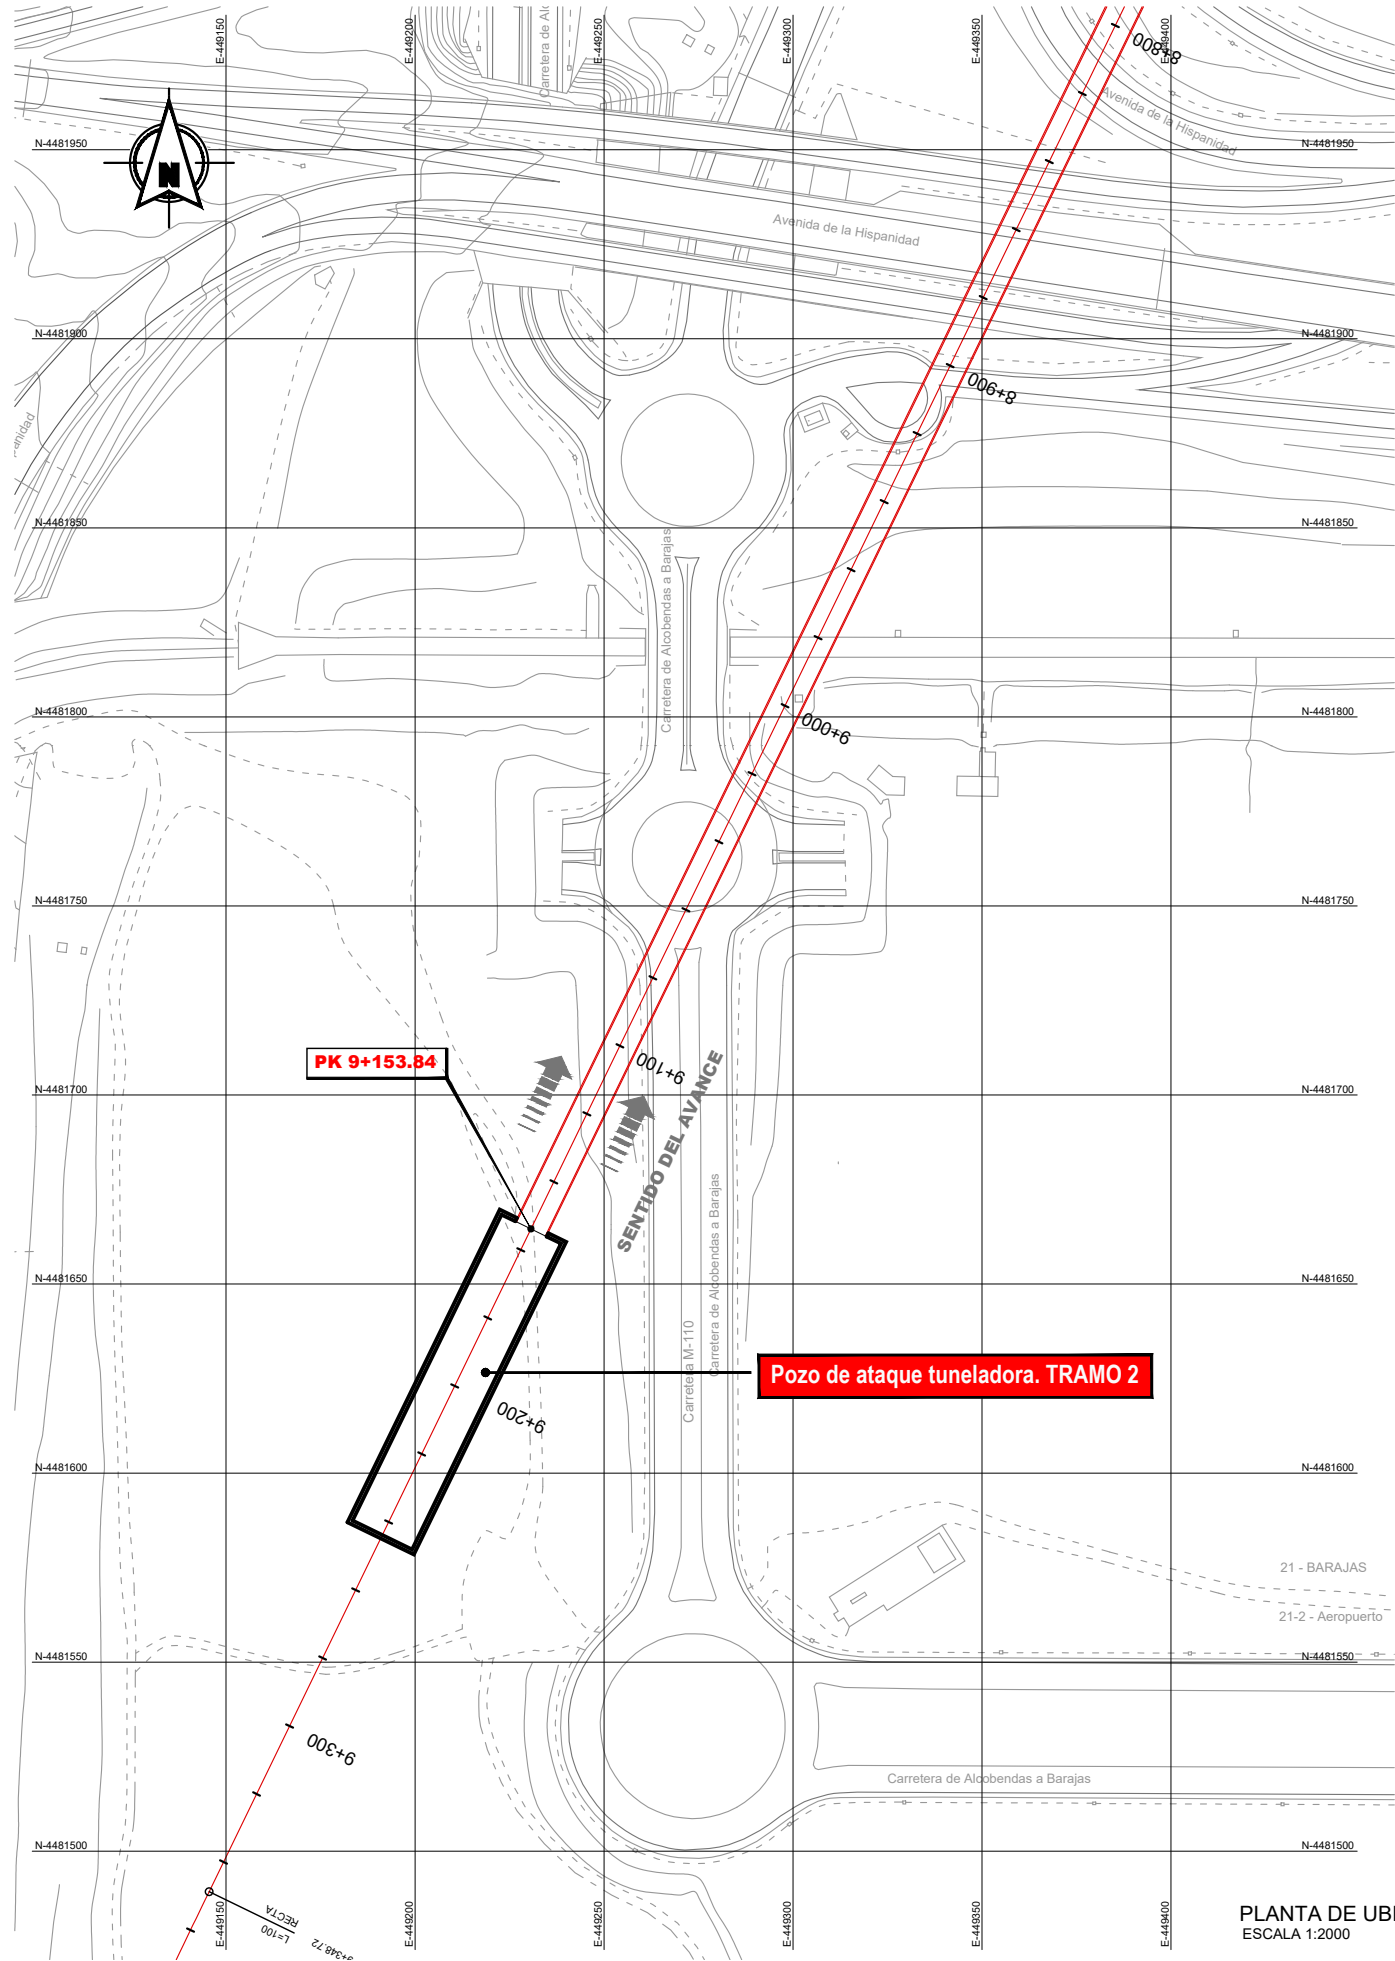


PLANTA DE UBICACIÓN  
ESCALA 1:2000

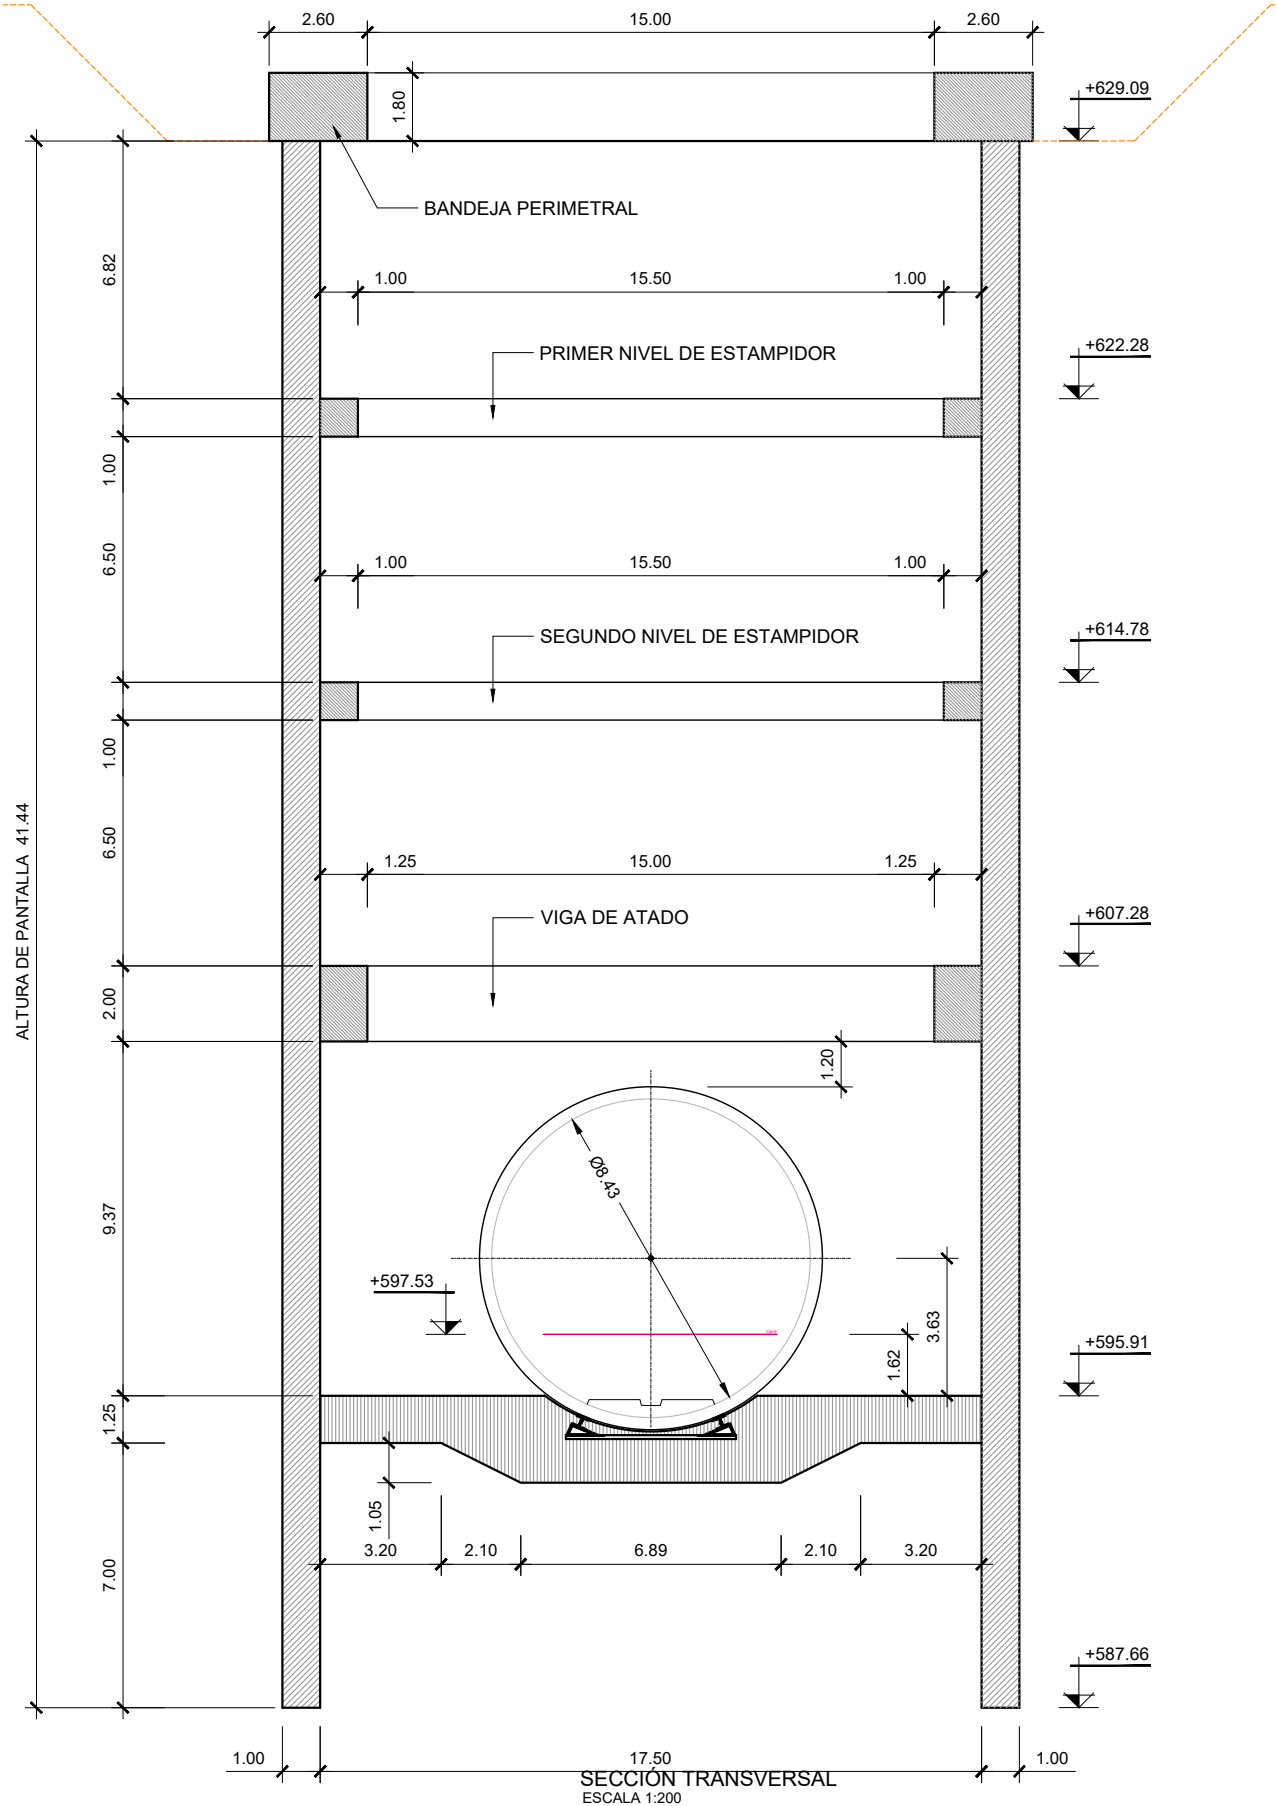



SECCIÓN TRANSVERSAL  
ESCALA 1:200

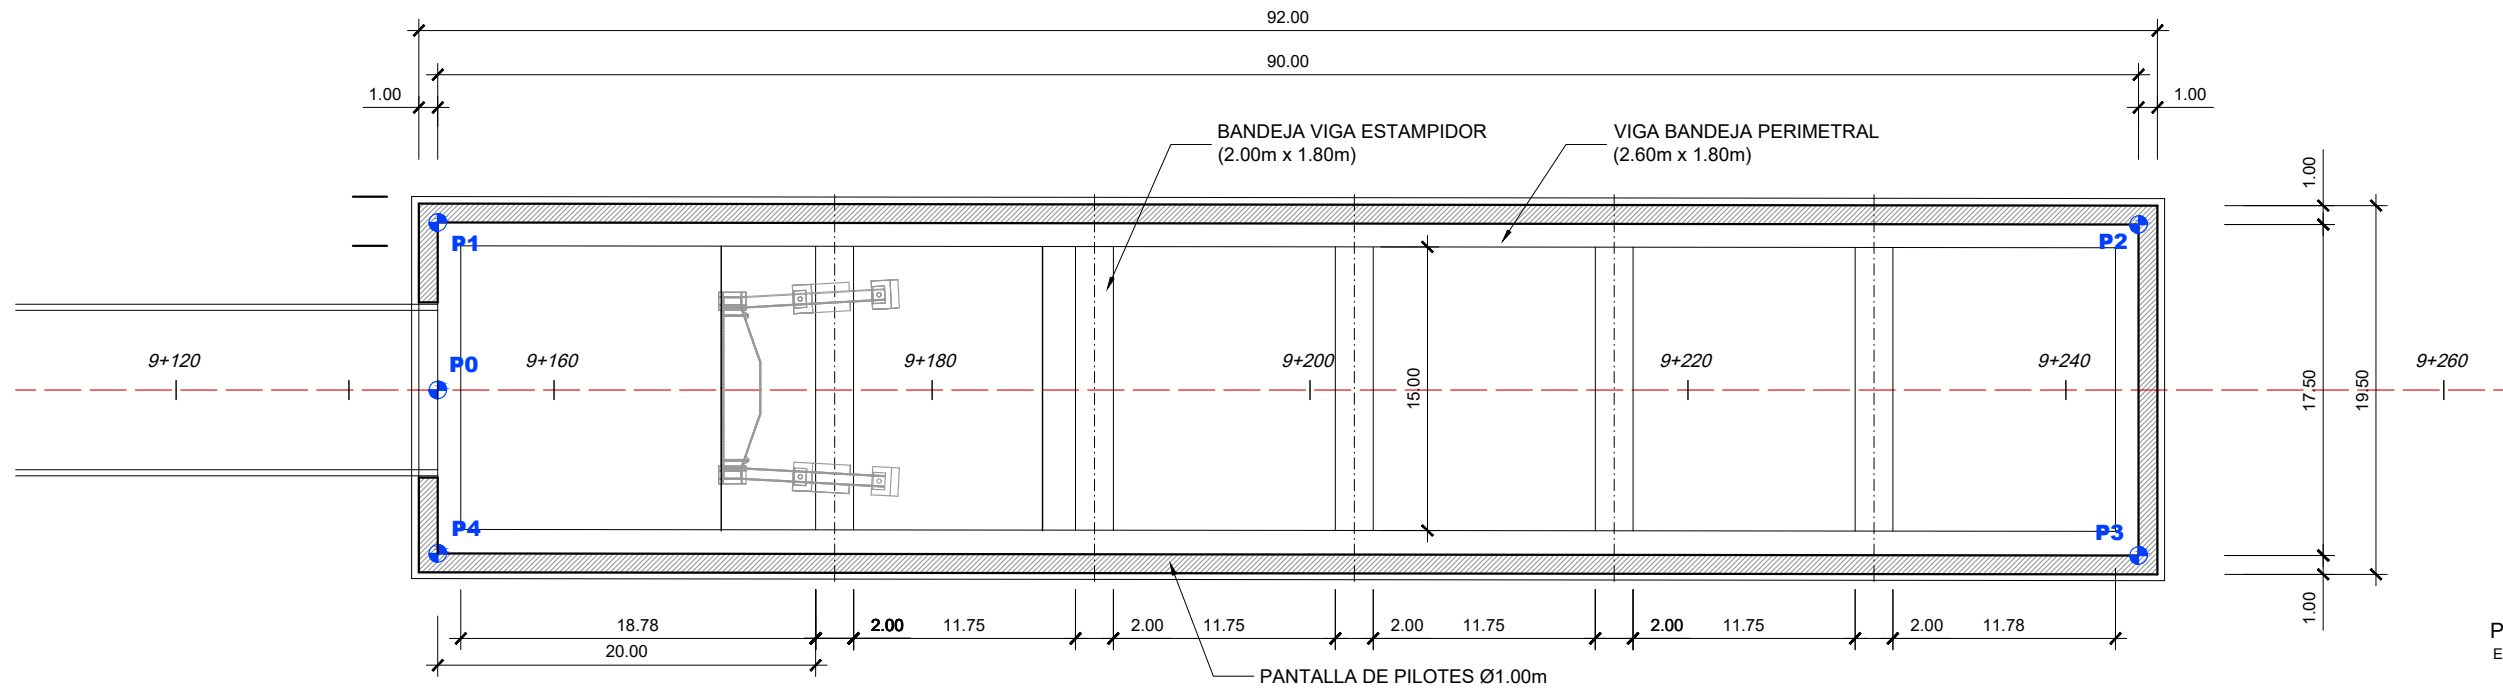

	X	Y
P0	449230.668	4481664.576
P1	449238.634	4481660.707
P2	449199.215	4481579.798
P3	449183.474	4481587.445
P4	449222.893	4481668.353

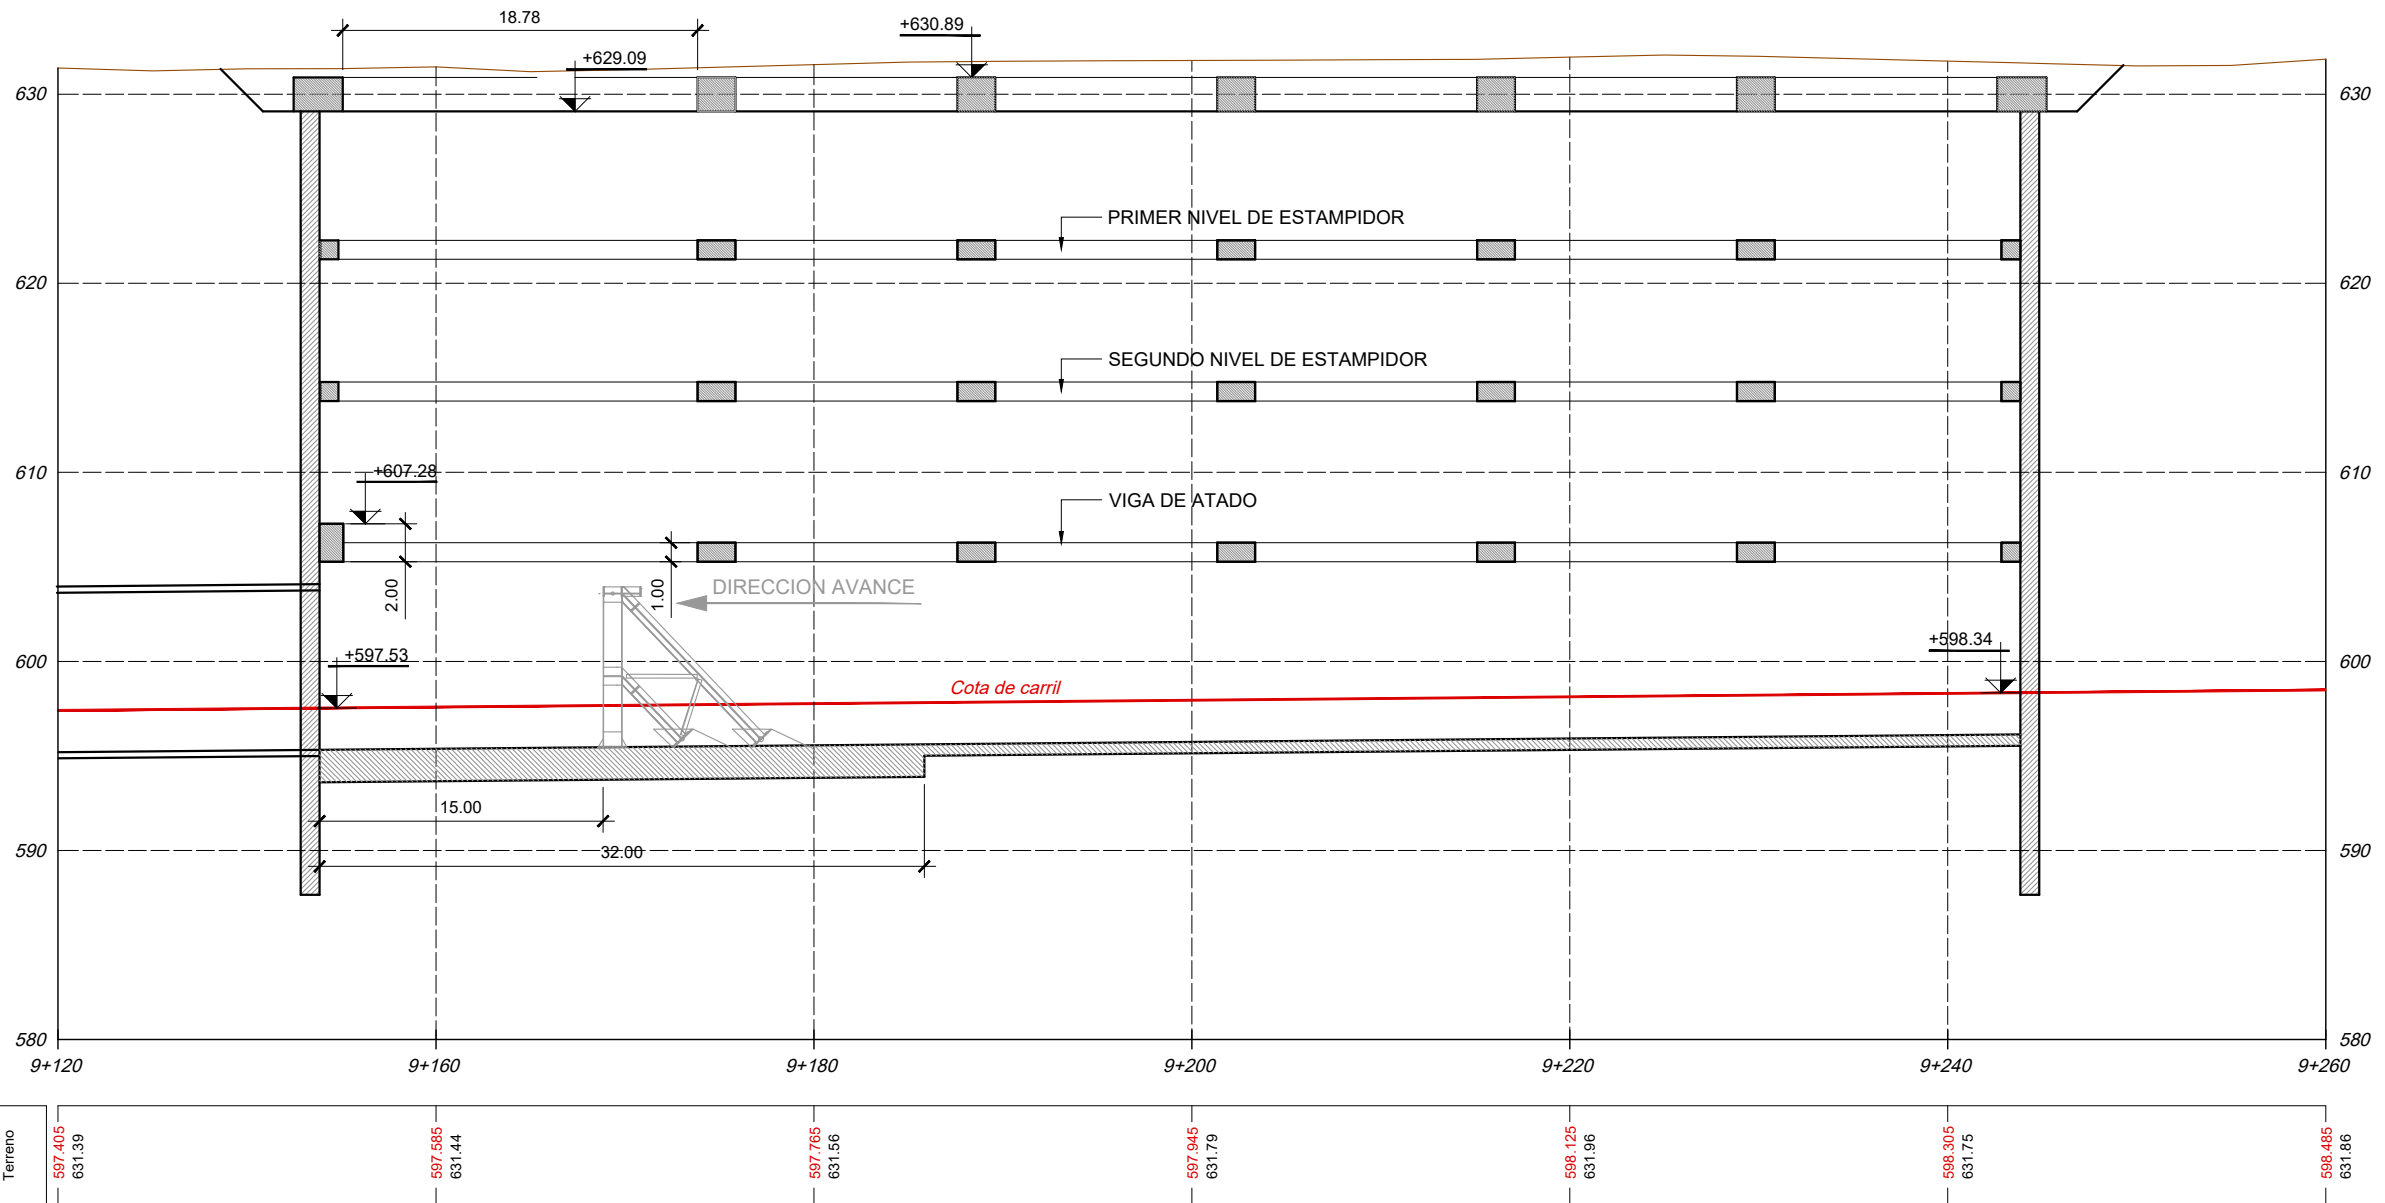


SECCION LONGITUDINAL  
ESCALA 1:400

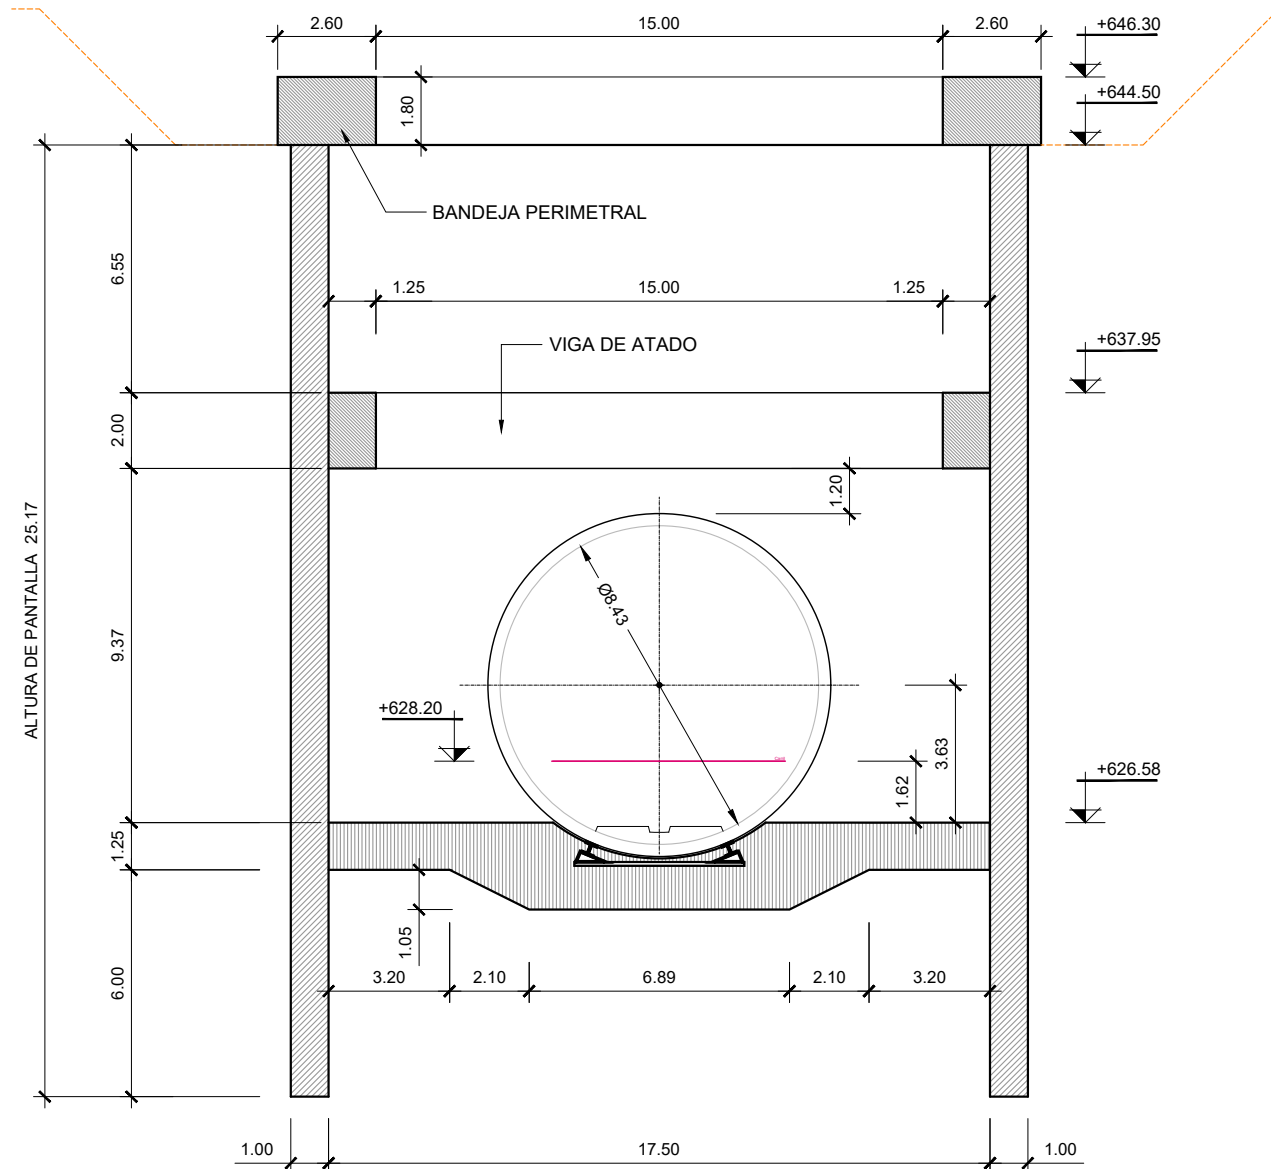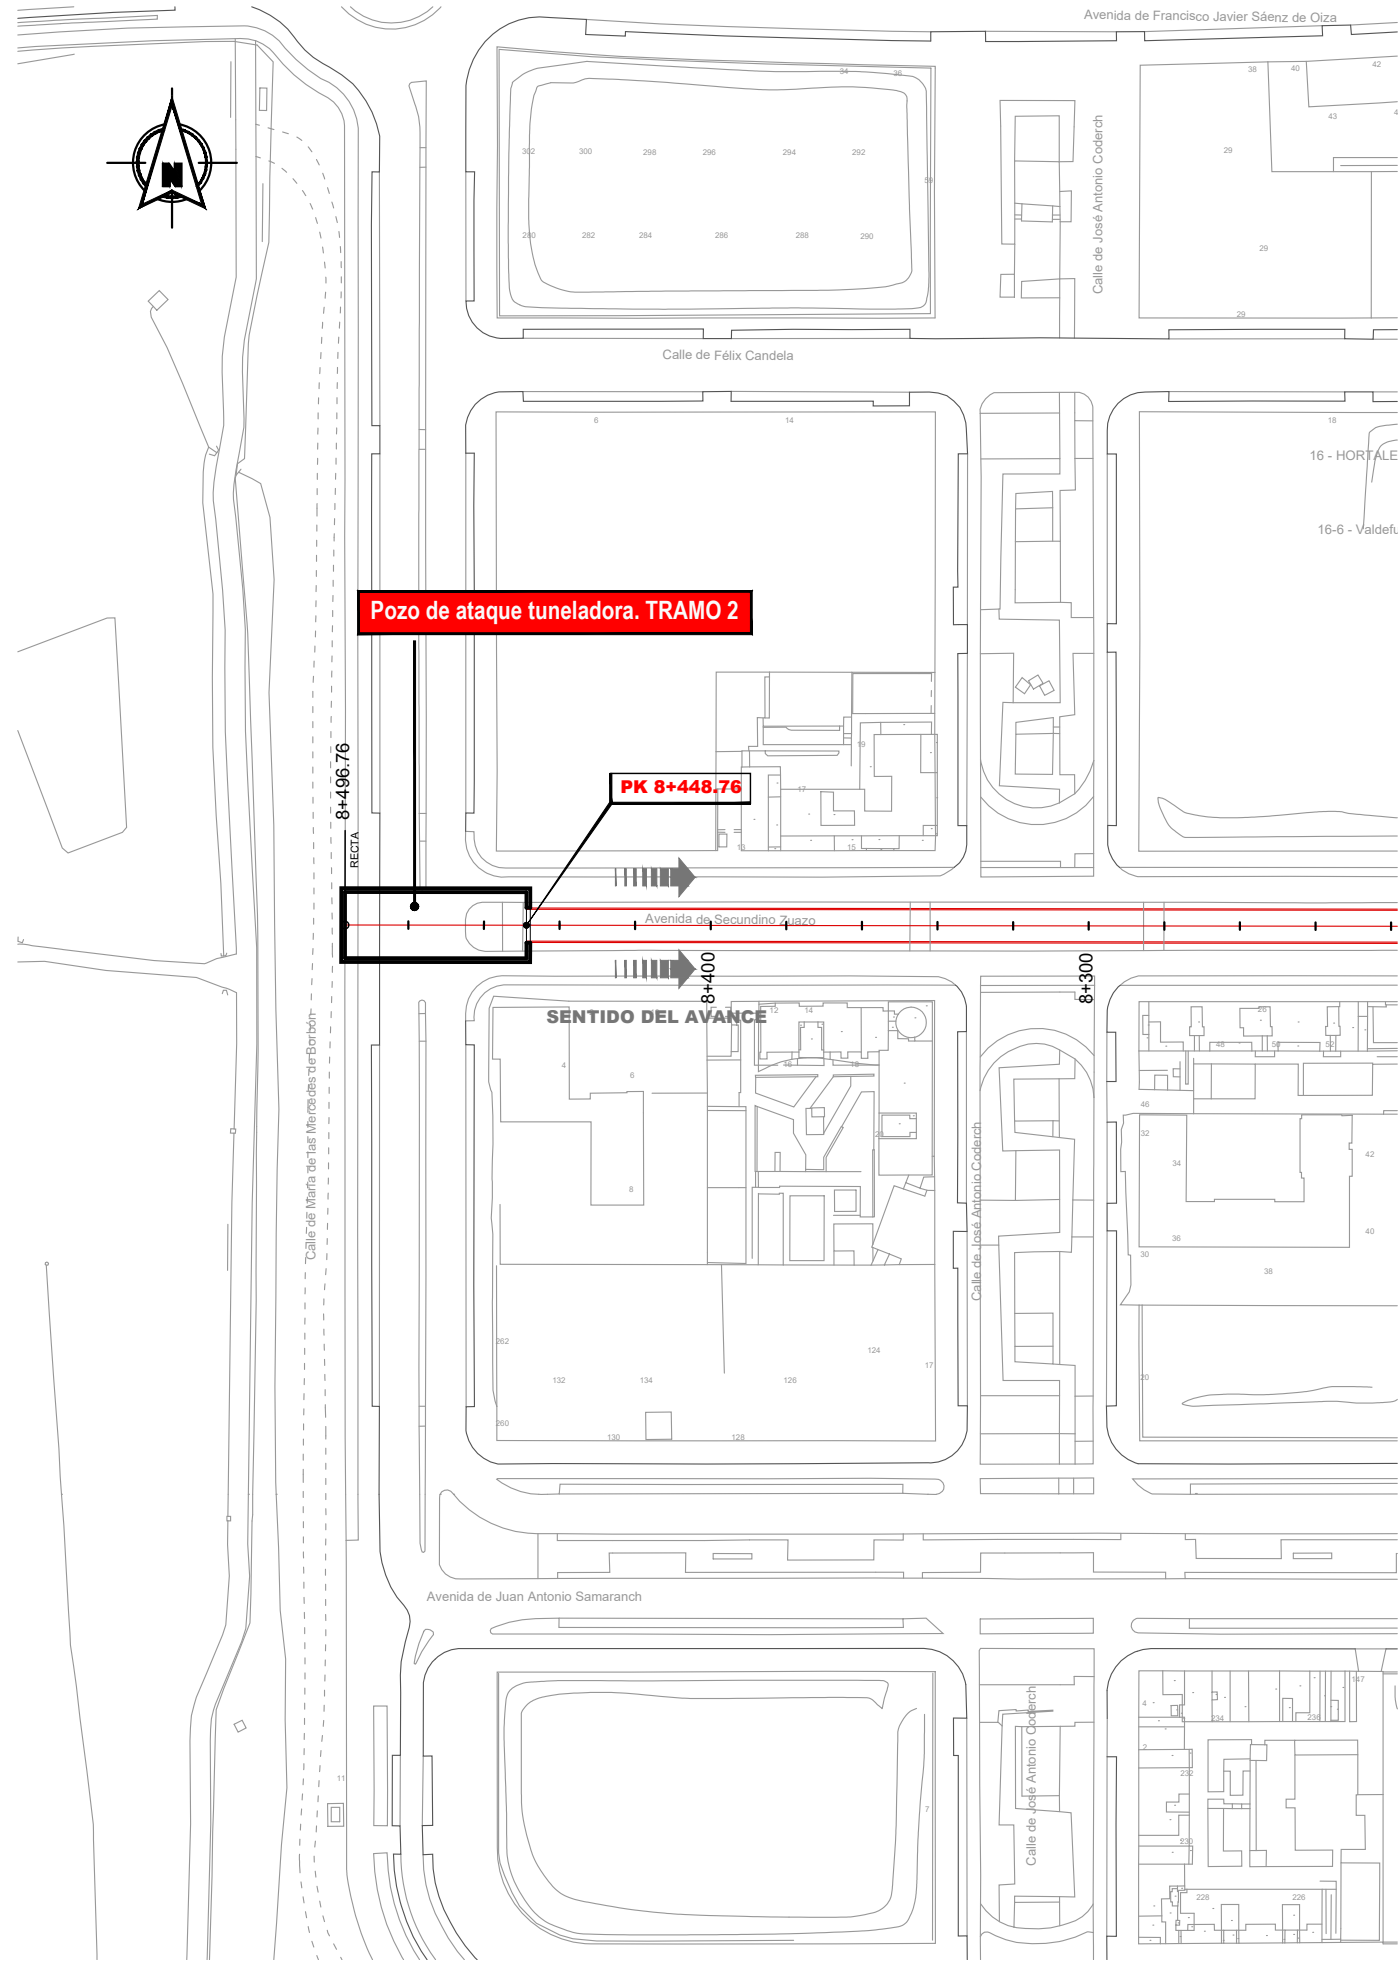


PLANTA DE UBICACIÓN  
ESCALA 1:2000

SECCIÓN TRANSVERSAL  
ESCALA 1:200

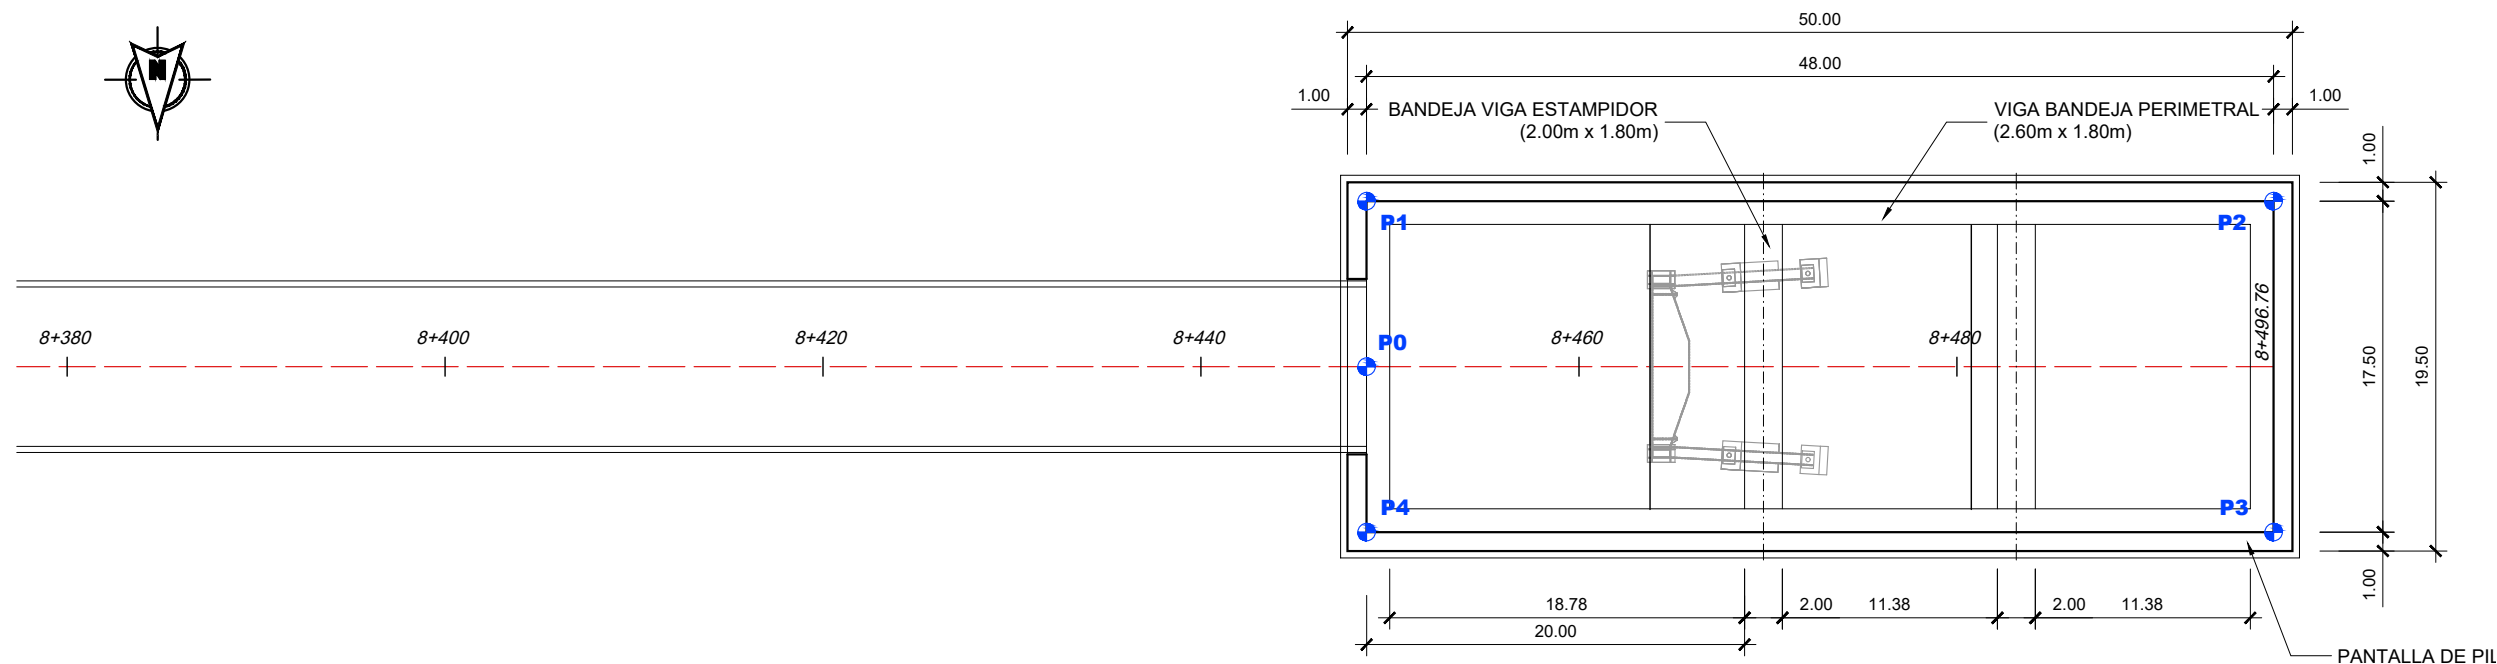


PLANTA  
ESCALA 1:400

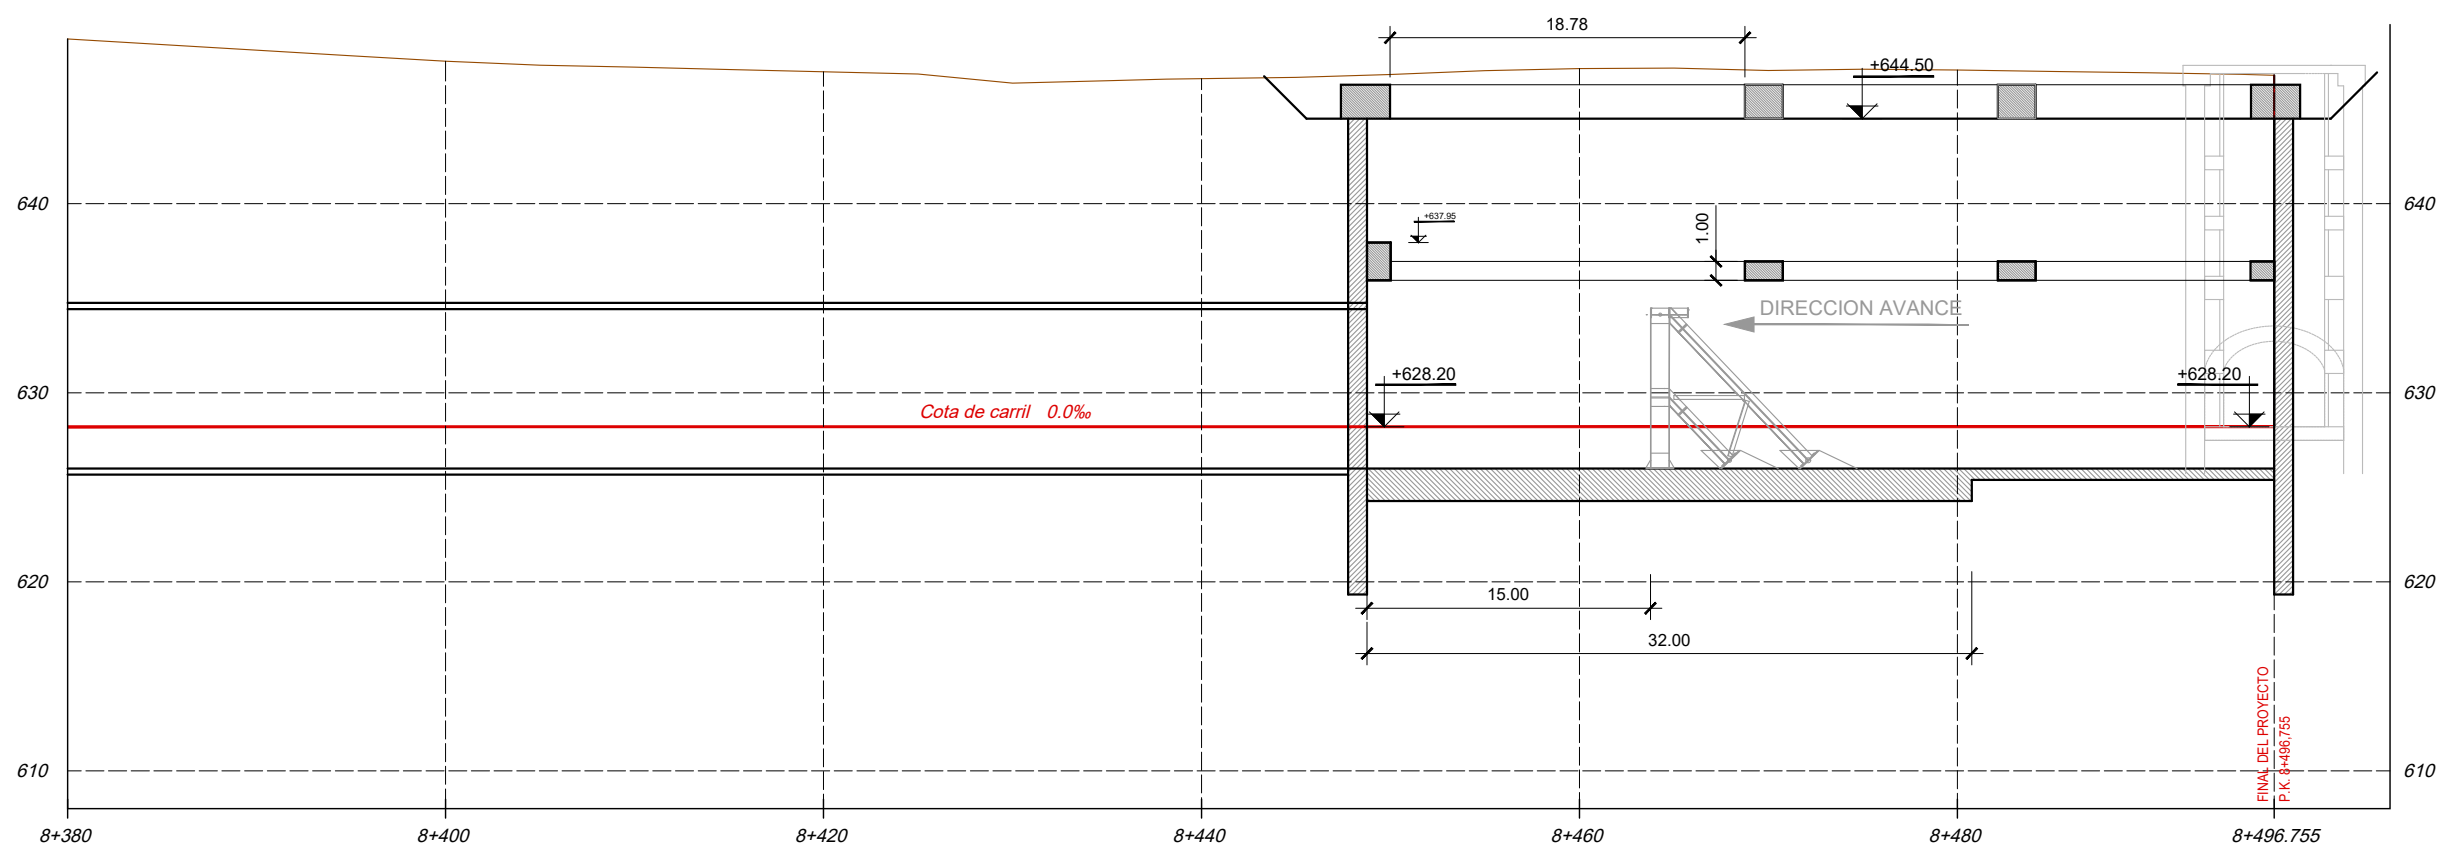


<b>RASANTE</b> Terreno	628.200 648.71	628.200 647.53	628.200 646.98	628.200 646.62	628.200 647.15	628.200 647.07	628.200 646.80
---------------------------	-------------------	-------------------	-------------------	-------------------	-------------------	-------------------	-------------------

SECCION LONGITUDINAL  
ESCALA 1:400



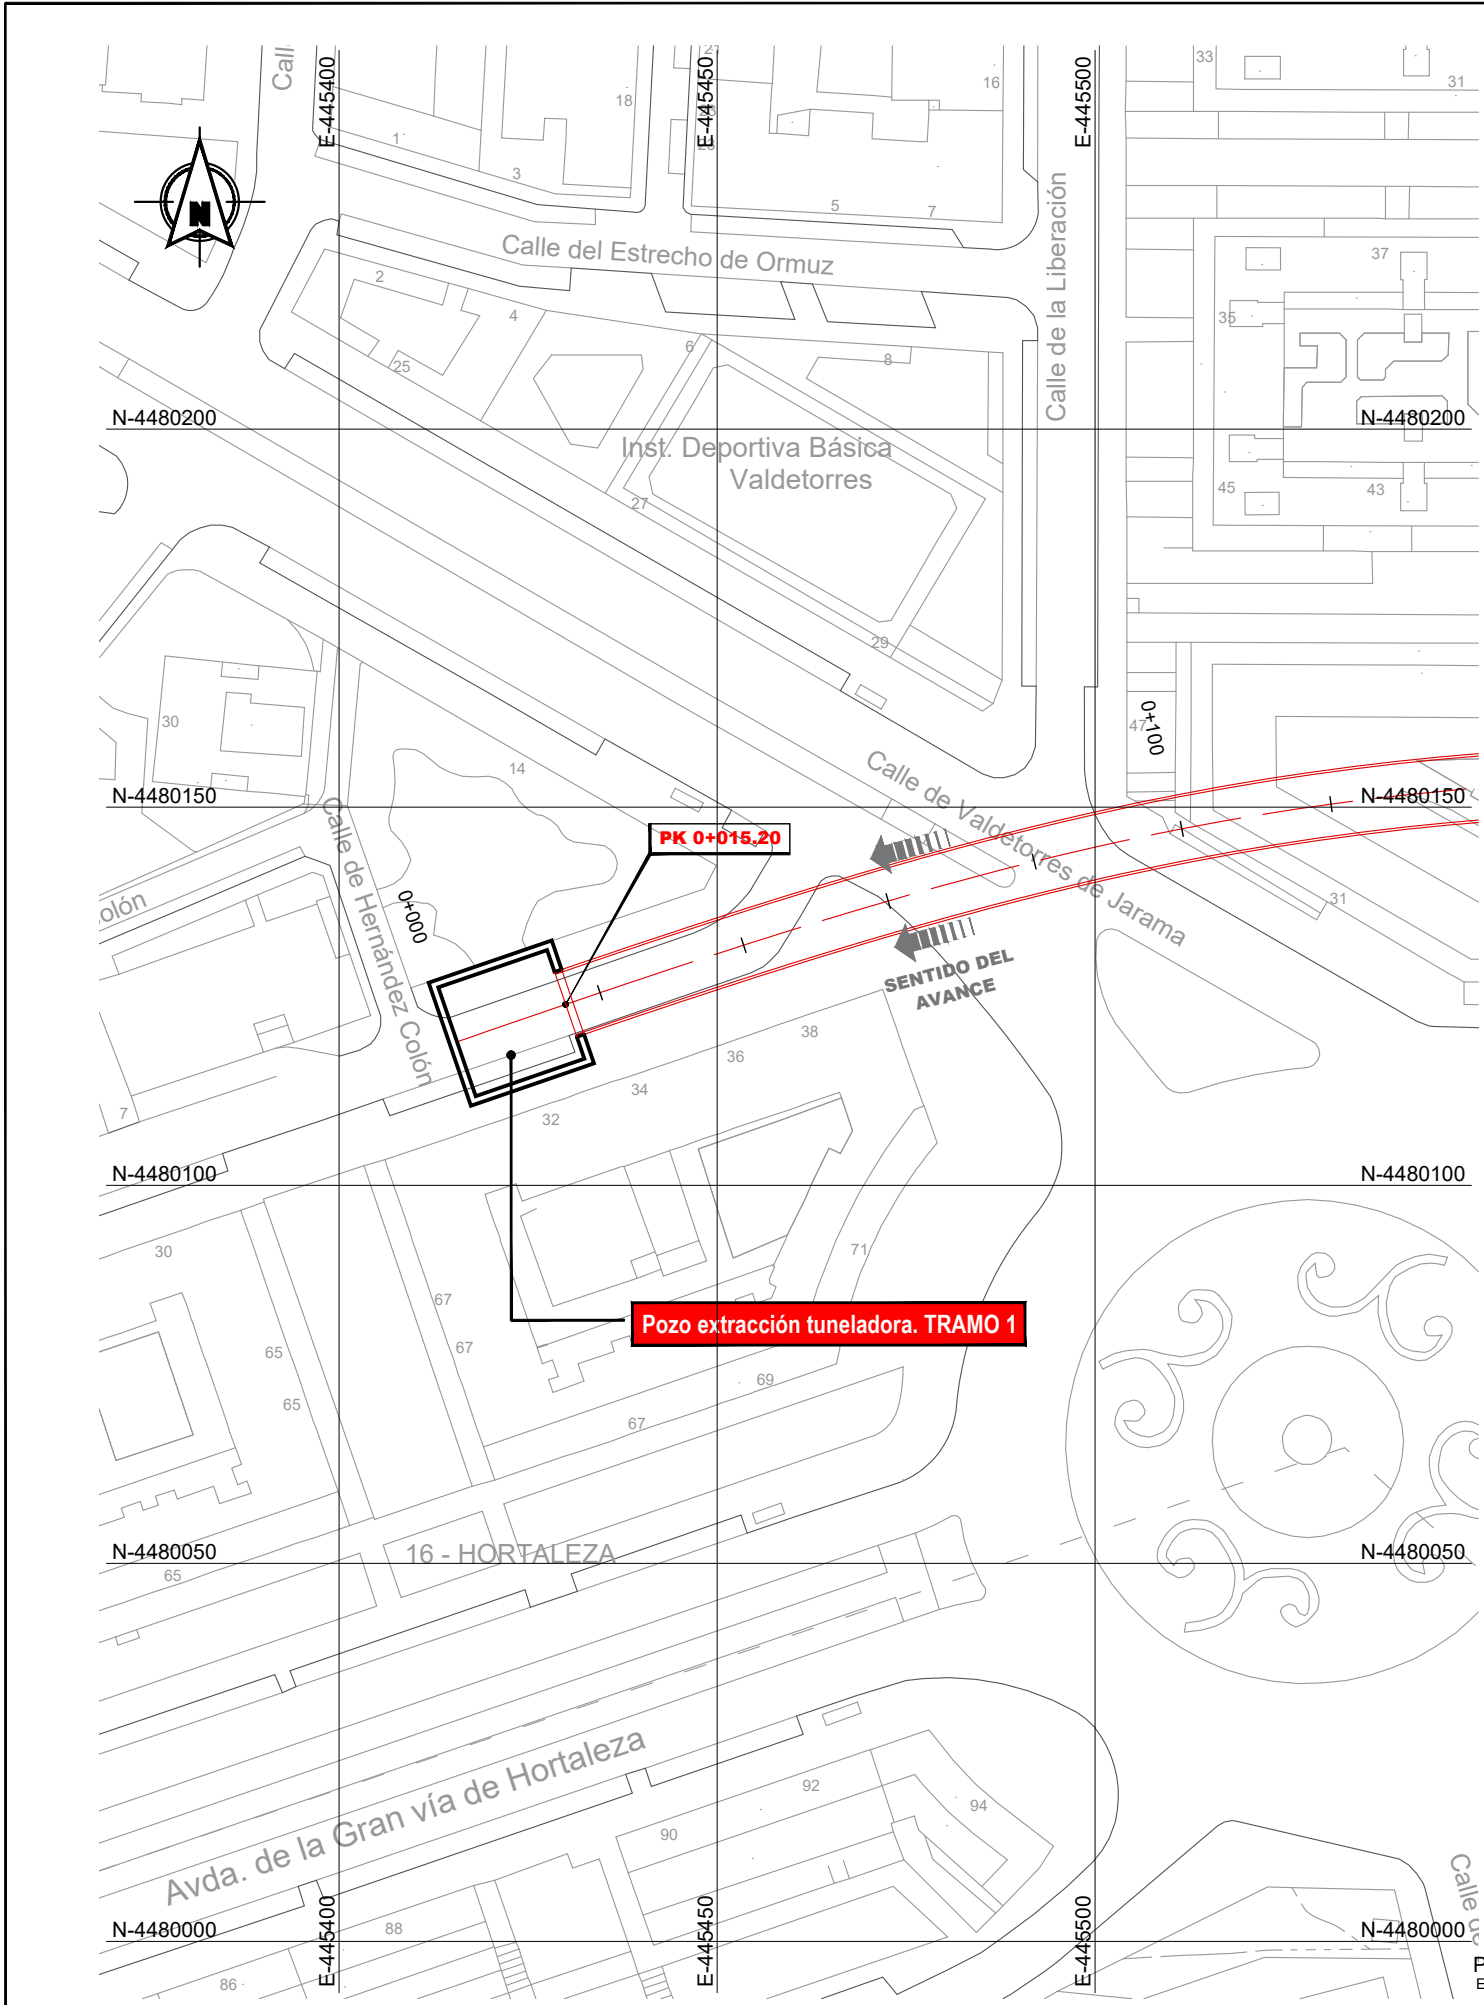


PLANTA DE UBICACIÓN  
ESCALA 1:1000

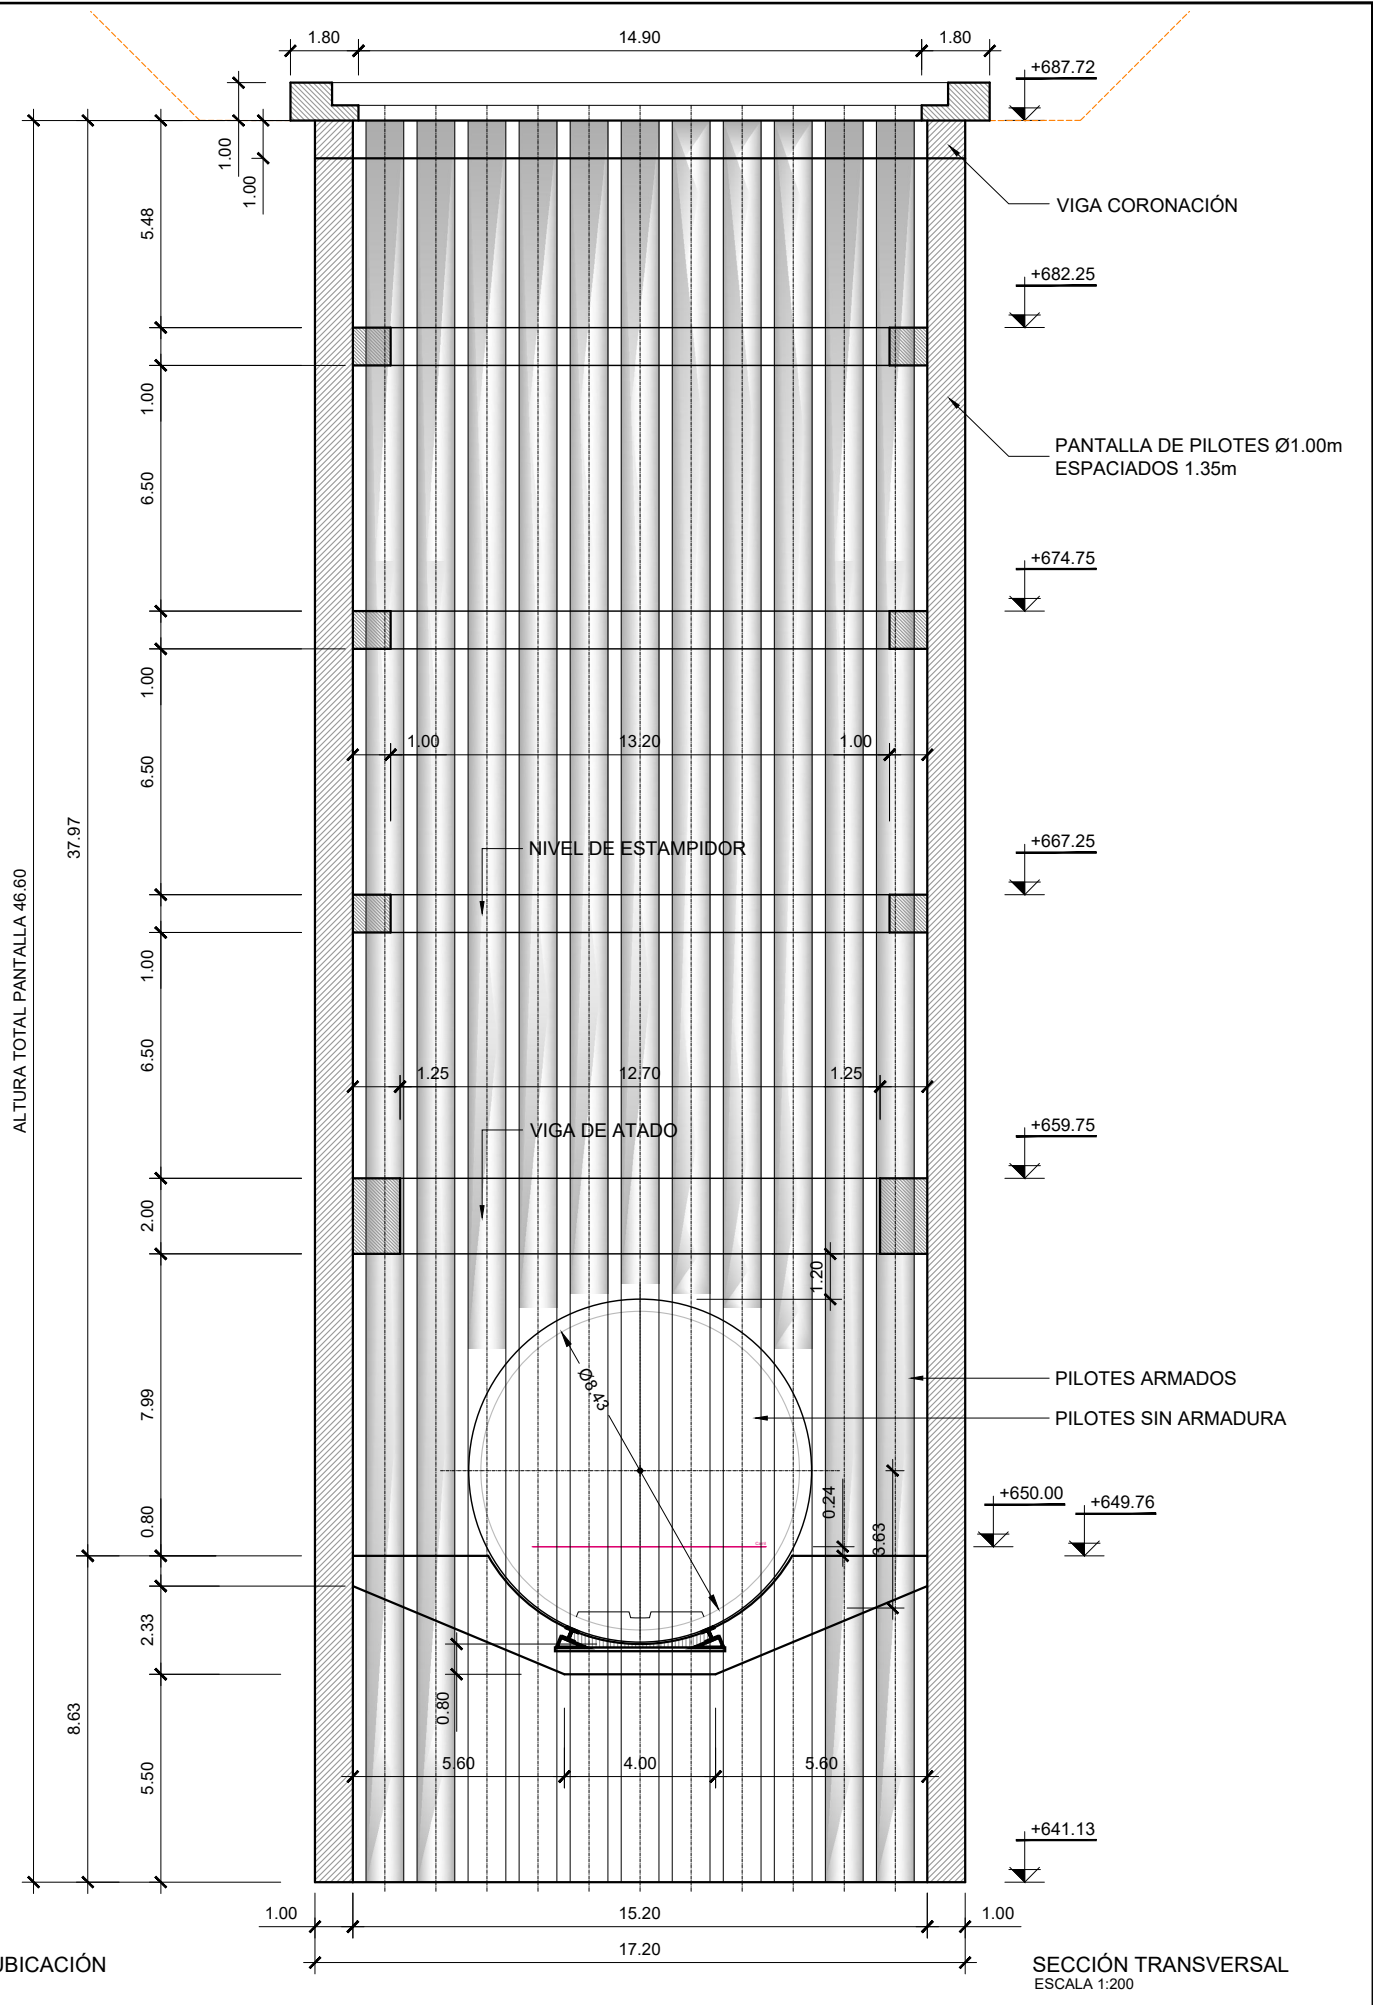


SECCIÓN TRANSVERSAL  
ESCALA 1:200


	X	Y
P0	445429.971	4480123.920
P1	445432.442	4480116.733
P2	445418.068	4480111.791
P3	445413.126	4480126.165
P4	445427.501	4480131.107

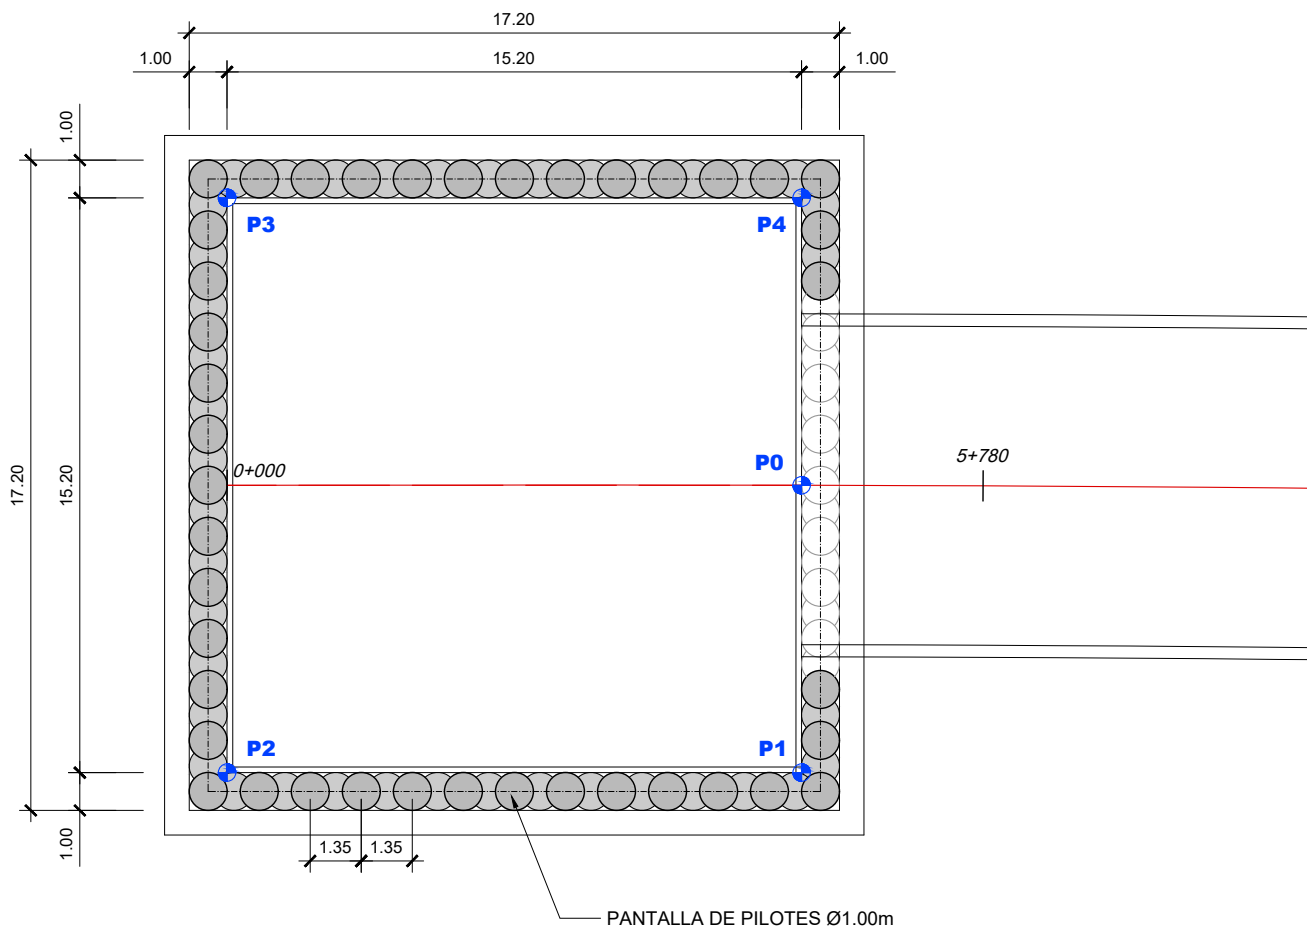


PLANTA  
ESCALA 1:200

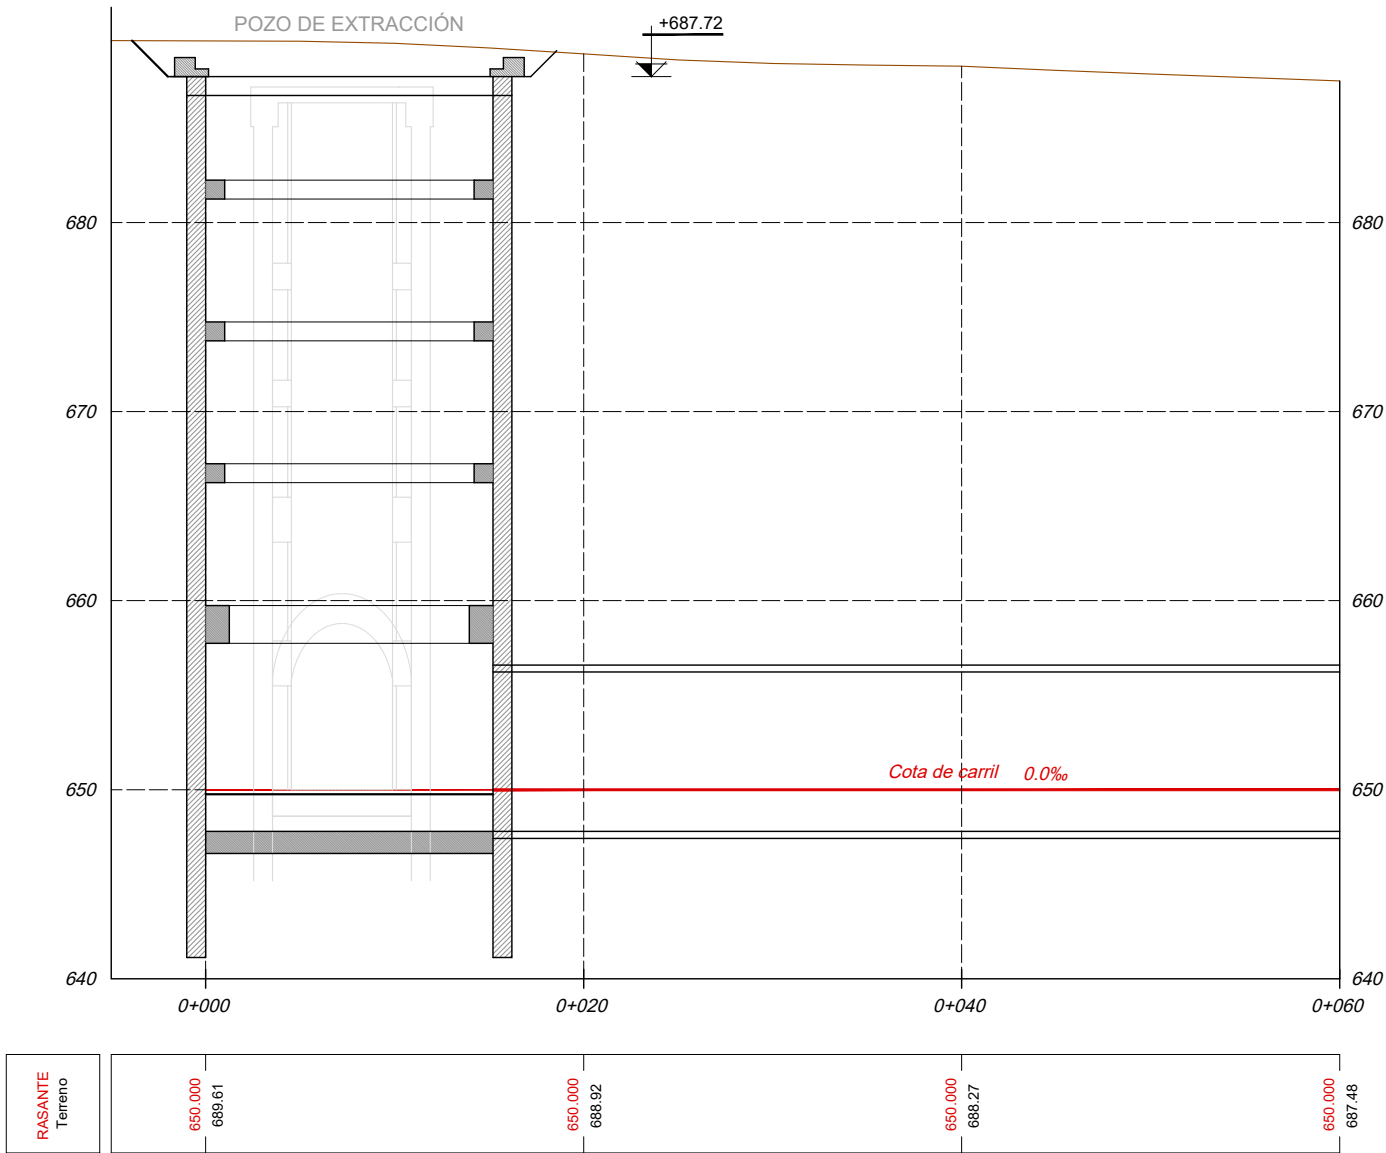

SECCION LONGITUDINAL  
ESCALA 1:400

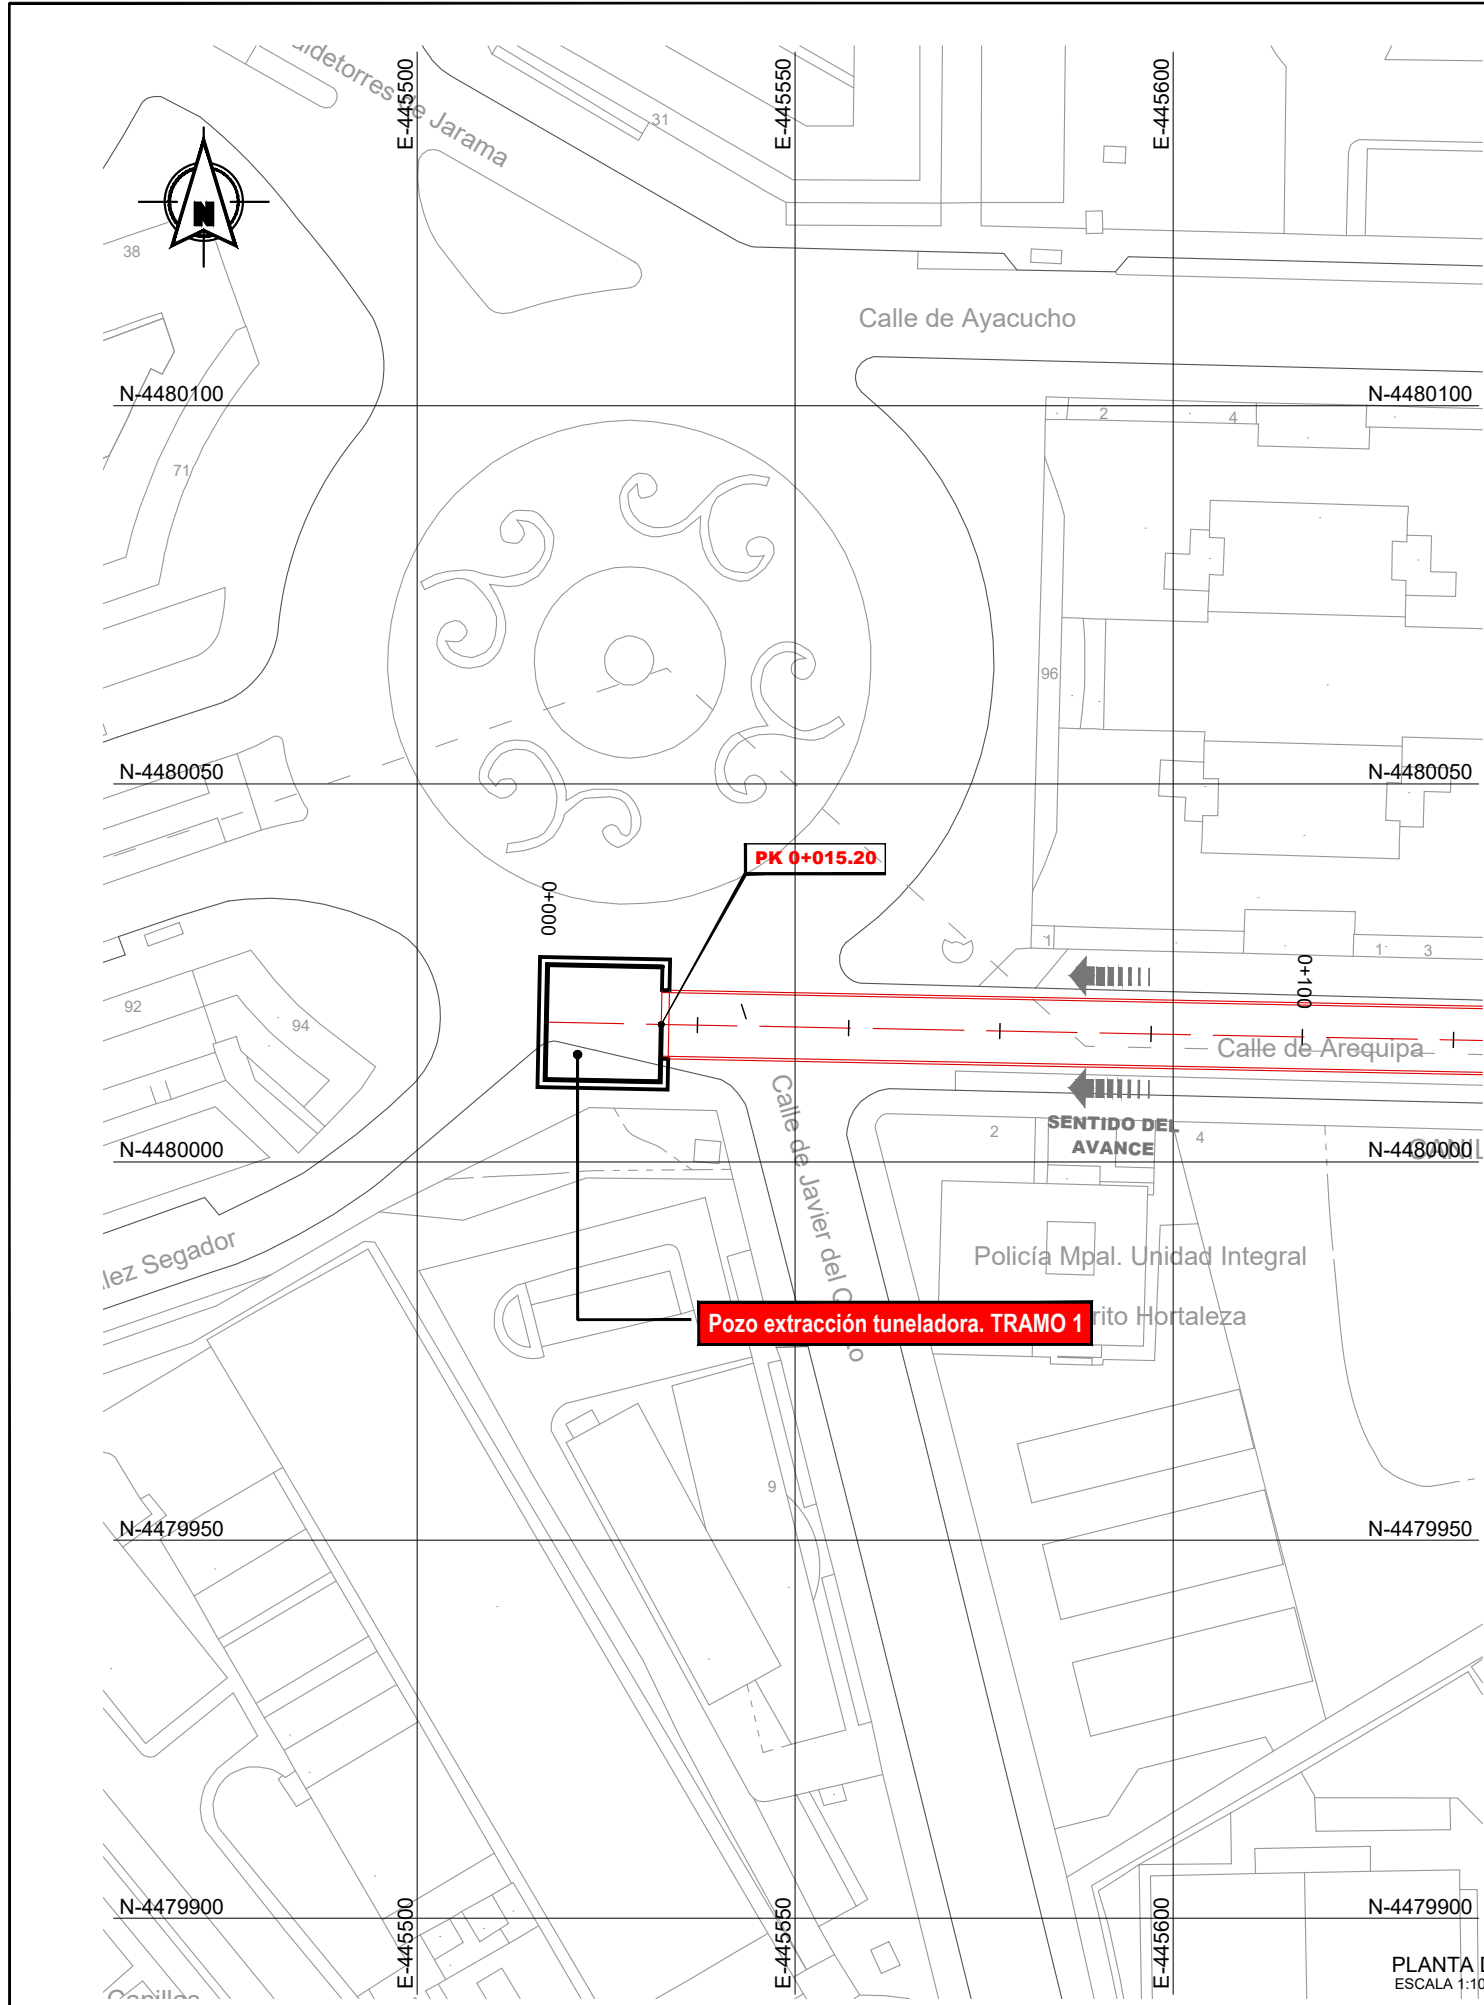


PLANTA DE UBICACIÓN  
ESCALA 1:1000

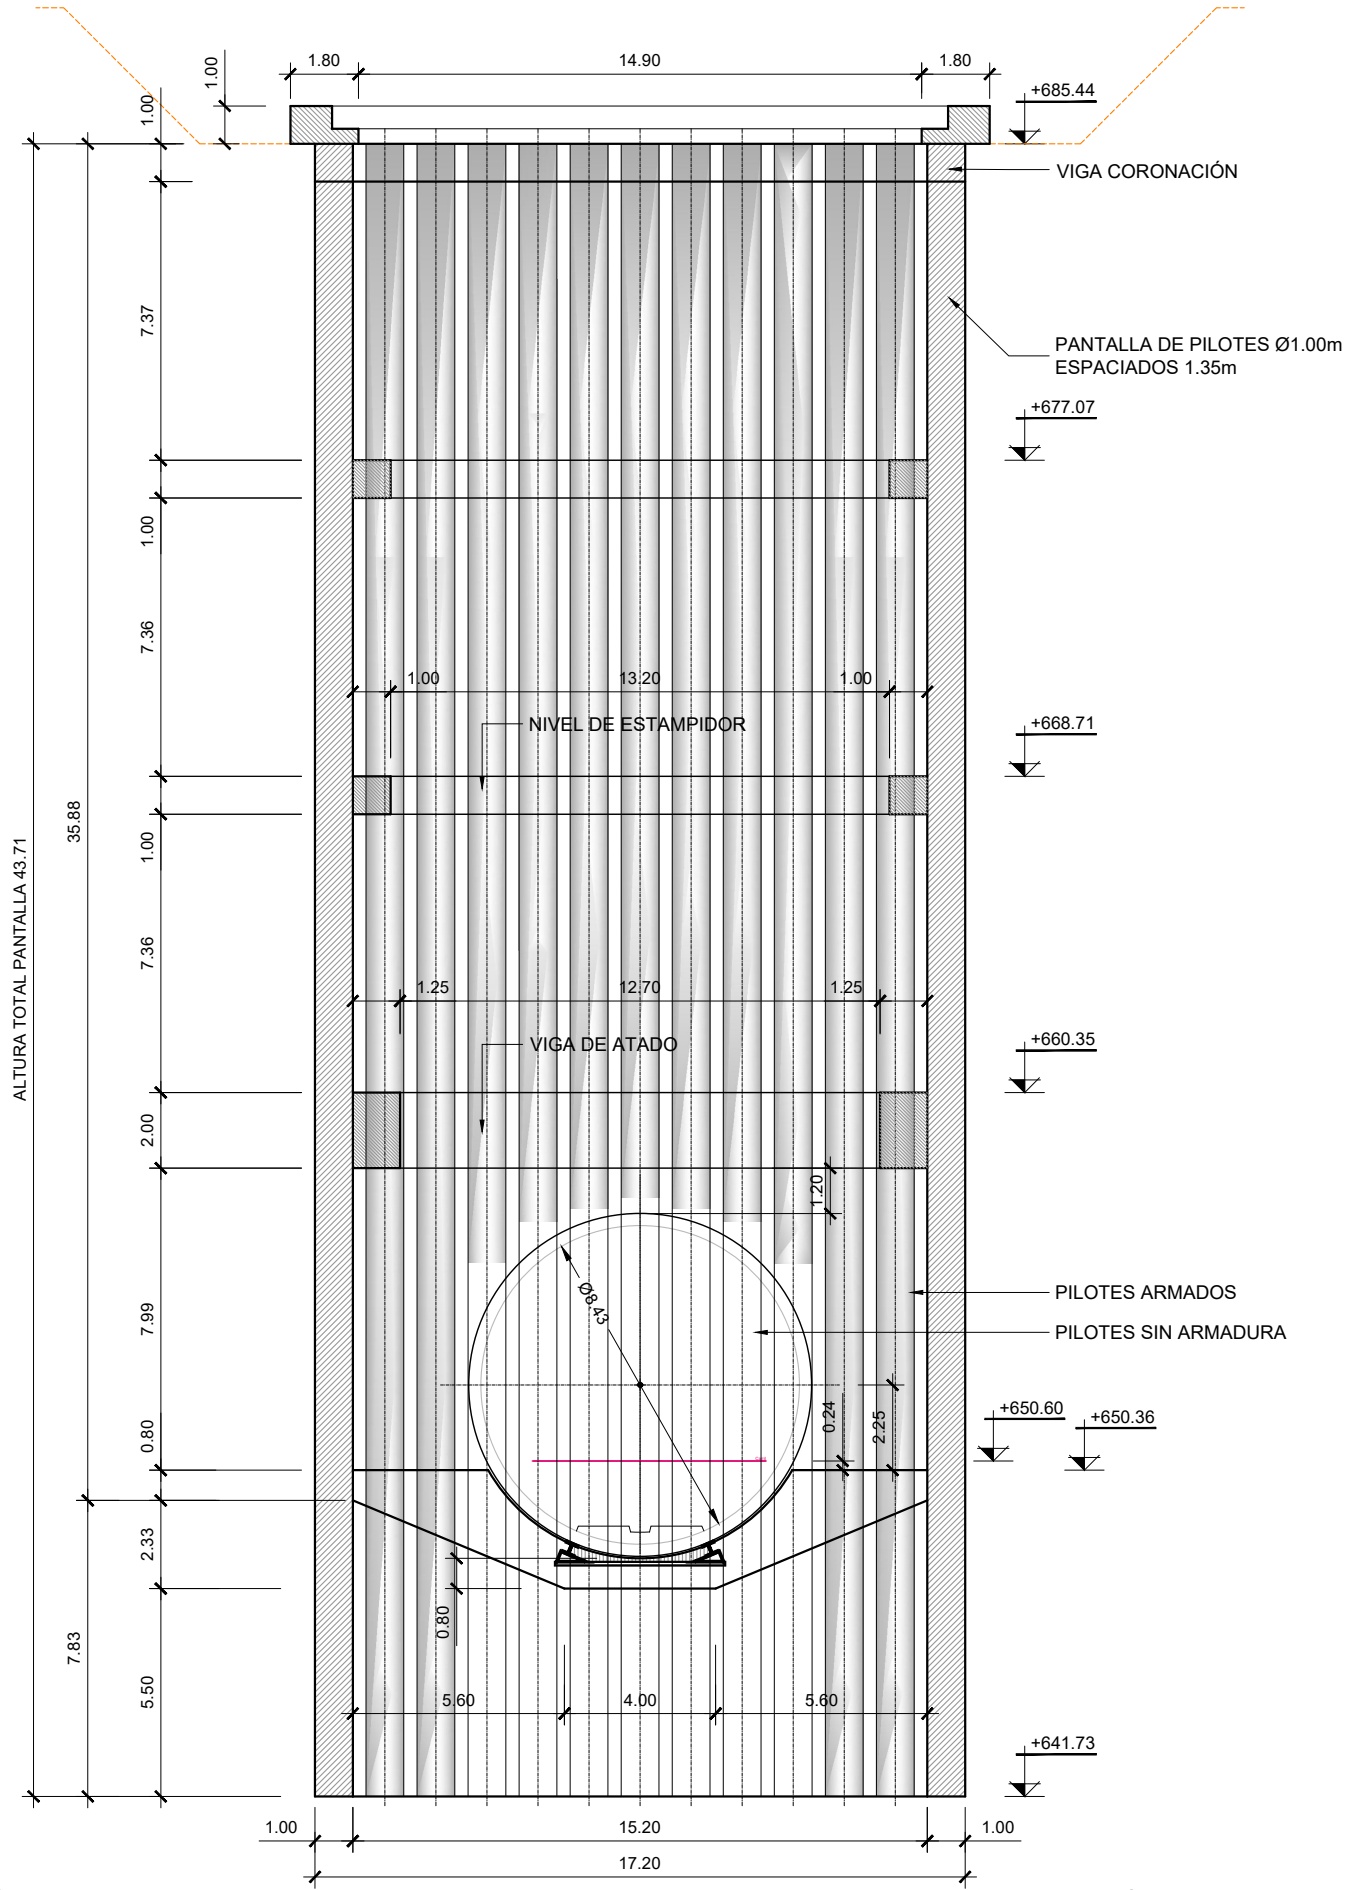


SECCIÓN TRANSVERSAL  
ESCALA 1:200

	X	Y
<b>P0</b>	445532.292	4480018.201
<b>P1</b>	445532.143	4480010.602
<b>P2</b>	445516.946	4480010.901
<b>P3</b>	445517.244	4480026.098
<b>P4</b>	445532.441	4480025.799

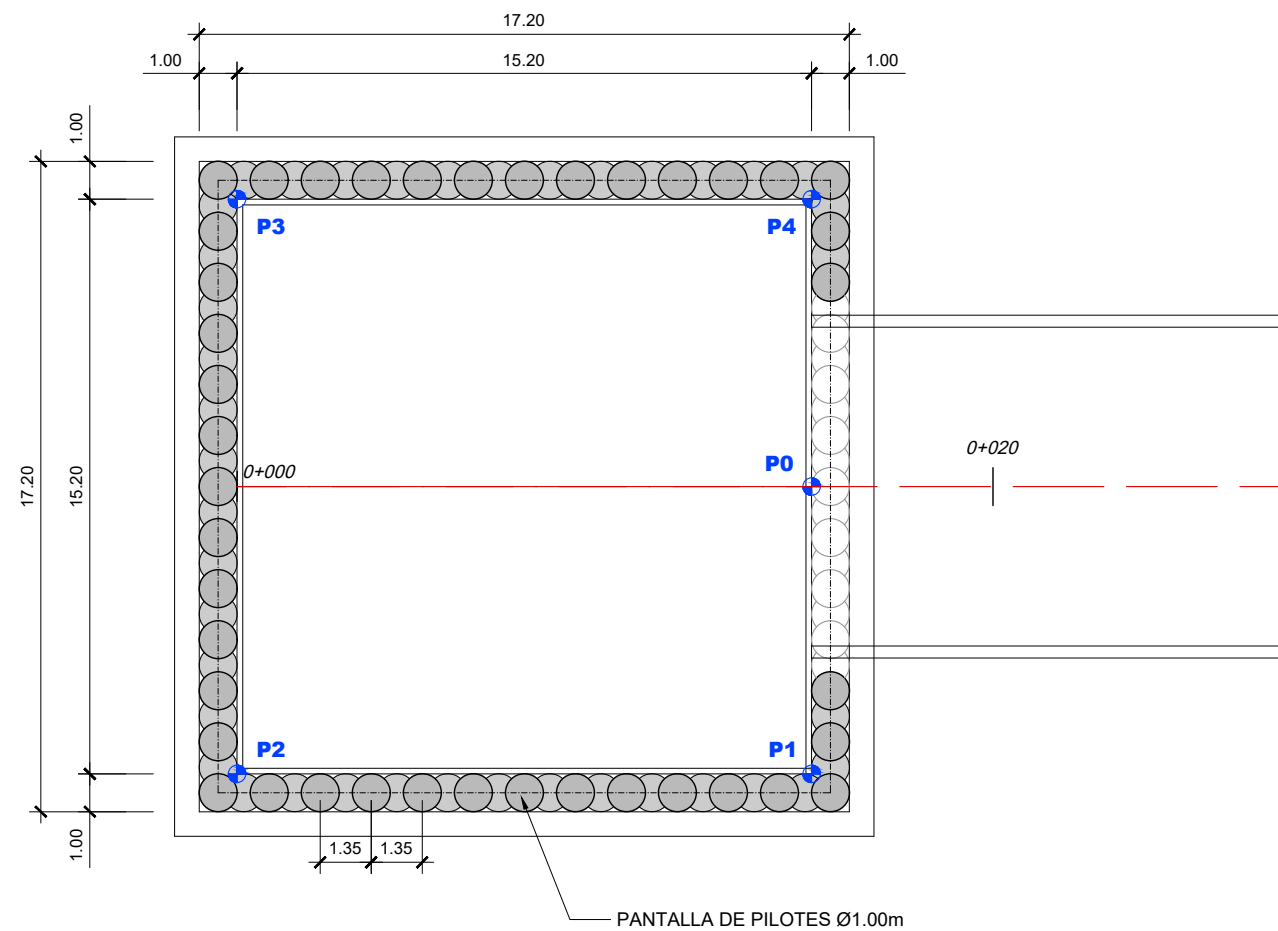

PLANTA  
ESCALA 1:200

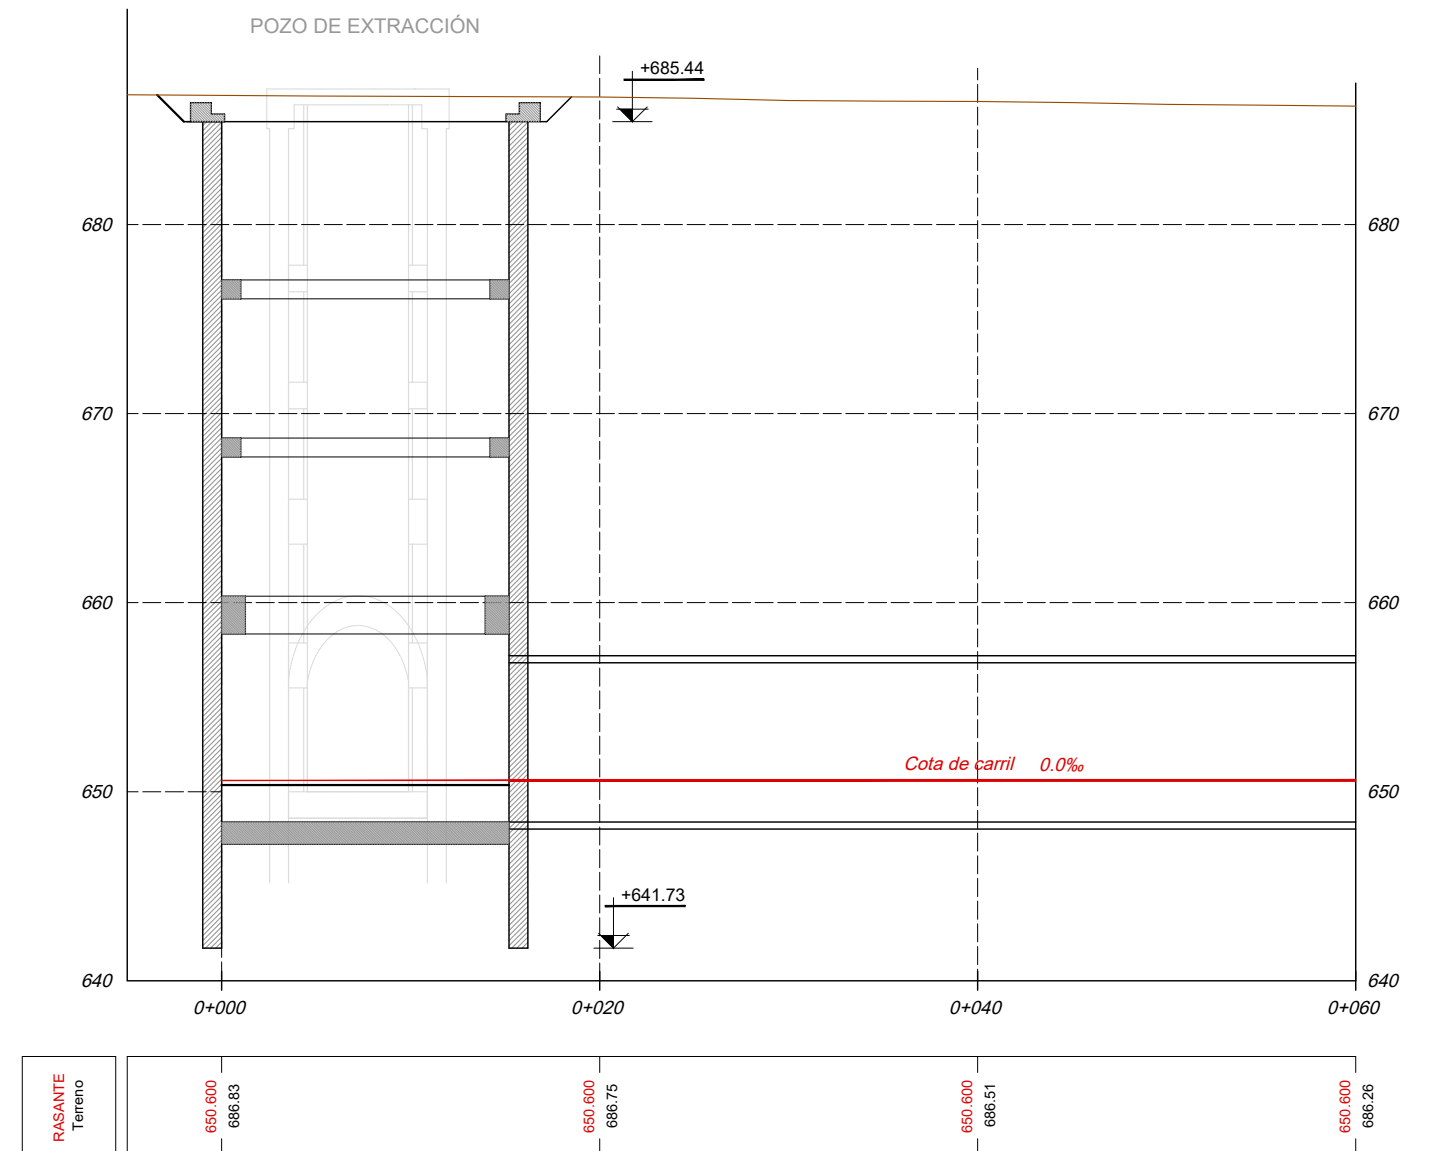

SECCION LONGITUDINAL  
ESCALA 1:400